



ΕΦΗΜΕΡΙΣ ΤΗΣ ΚΥΒΕΡΝΗΣΕΩΣ

ΤΗΣ ΕΛΛΗΝΙΚΗΣ ΔΗΜΟΚΡΑΤΙΑΣ

ΤΕΥΧΟΣ ΤΕΤΑΡΤΟ

Αρ. Φύλλου 759

14 Σεπτεμβρίου 2006

ΑΠΟΦΑΣΕΙΣ

Αριθμ. 19414

Καθορισμός οριογραμμών αιγιαλού και παραλίας, στην Μαζδα Άμμος, Ξερόκαμπος Ζήρου του Δήμου Λεύκης.

Ο ΓΕΝΙΚΟΣ ΓΡΑΜΜΑΤΕΑΣ ΠΕΡΙΦΕΡΕΙΑΣ ΚΡΗΤΗΣ

Έχοντας υπόψη:

1. Τις διατάξεις του ν. 2971/2001 (Φ.Ε.Κ. 285/Α/19.12.2001), «περί αιγιαλού και παραλίας».

2. Τις διατάξεις του ν.δ. 439/1970, «περί συμπληρώσεως των διατάξεων περί αιγιαλού».

3. Τις διατάξεις του ν. 3200/1955 (Φ.Ε.Κ. 97/Α/1955), «περί διοικητικής αποκέντρωσης», όπως αυτές τροποποιήθηκαν, συμπληρώθηκαν και ισχύουν σήμερα, με τα ν.δ. 532/1970, β.δ. 704/1970, β.δ. 705/1970, β.δ. 192/1972, π.δ.71/1984, π.δ. 347/1986, ν. 2026/1992 και π.δ. 97/1993.

4. Την απόφαση του Υπουργού Εσωτερικών Δημόσιας Διοίκησης και Αποκέντρωσης, που δημοσιεύθηκε στο Φ.Ε.Κ. 93/Γ/2.4.2004, με την οποία ορίστηκαν οι Γενικοί Γραμματείς Περιφερειών της χώρας.

5. Το άρθρο 46, § 21 του ν. 3220/2004 (Φ.Ε.Κ. 15/Α/28.1.2004), σύμφωνα με το οποίο αρμοδιότητες του Υπουργού Οικονομίας και Οικονομικών, οι οποίες ανήκαν ή είχαν μεταβιβασθεί στους Νομάρχες, μέχρι την έναρξη λειτουργίας των Νομαρχιακών Αυτοδιοικήσεων και αφορούν θέματα των Υπηρεσιών του Υπουργείου Οικονομίας και Οικονομικών, που εξαιρέθηκαν από την κατάργηση, με τις διατάξεις της § 2 του άρθρου 39, του ν. 2218/1994, περιέρχονται στο Γενικό Γραμματέα της Περιφέρειας.

6. Το υπ' αριθμ. 1030067/296/Α0006/7.4.2004 έγγραφο της Δ/σης Οργάνωσης της Γενικής Δ/σης Διοικητικής Υποστήριξης του Υπουργείου Οικονομίας και Οικονομικών «Διευκρινίσεις για τις αρμοδιότητες των Υφυπουργών Οικονομίας και Οικονομικών που περιέρχονται από 10.4.2004 στους Γενικούς Γραμματείς Περιφερειών».

7. Την από 18.10.2005 αίτηση των Στέγγου Κων/νου, Χατζηδάκη Αικ. κ.τ.λ., που ζητούν τον καθορισμό των οριογραμμών αιγιαλού και παραλίας στην παραπάνω περιοχή.

8. Την από 7.12.2005 έκθεση της επιτροπής καθορισμού των ορίων αιγιαλού και παραλίας, στην περιοχή Φουρνί - Μαζδα Άμμος, Ξερόκαμπος Ζήρου του Δήμου Λεύκης, νομού Λασιθίου, καθώς και το τοπογραφικό,

κτηματογραφικό και υψομετρικό διάγραμμα, που συνέταξαν τον Δεκέμβριο του 2005, οι Ψωμαδάκης Σταύρος και Τσιμινικάκης Κυριάκος, Τοπογράφοι Μηχανικοί, σε τρεις (3) πινακίδες και σε κλίμακα 1:500, το οποίο ελέγχθηκε στις 7.12.2005 για την ακρίβεια της αποτύπωσης από την Βασαρμίδου Ερωφίλη Τοπογράφο Μηχανικό της Κτηματικής Υπηρεσίας Λασιθίου και θεωρήθηκε στις 7.12.2005 από την Χριστοφίδη Μαρία Προϊσταμένη Κτηματικής Υπηρεσίας.

9. Το υπ' αριθμ. Φ544.5/599/06/Σχ. 8968/6.6.2006 έγγραφο του Γενικού Επιτελείου Ναυτικού με το οποίο συμφωνεί με τις οριογραμμές του αιγιαλού και της παραλίας, όπως τις έχει προτείνει η αρμόδια επιτροπή, αποφασίζουμε:

Επικυρώνουμε την από 7.12.2005 έκθεση της κατά το άρθρο 3 του ν. 2971/2001 αρμόδιας επιτροπής περί χάραξης των οριογραμμών του αιγιαλού και της παραλίας, στην περιοχή Φουρνί - Μαζδα Άμμος, Ξερόκαμπος Ζήρου του Δήμου Λεύκης, καθώς επίσης και το τοπογραφικό, κτηματογραφικό και υψομετρικό διάγραμμα, που συνέταξαν τον Δεκέμβριο του 2005, οι Ψωμαδάκης Σταύρος και Τσιμινικάκης Κυριάκος, Τοπογράφοι Μηχανικοί, σε τρεις (3) πινακίδες και σε κλίμακα 1:500, το οποίο ελέγχθηκε στις 7.12.2005 για την ακρίβεια της αποτύπωσης από την Βασαρμίδου Ερωφίλη Τοπογράφο Μηχανικό της Κτηματικής Υπηρεσίας Λασιθίου και θεωρήθηκε στις 7-12-2005 από την Χριστοφίδη Μαρία Προϊσταμένη Κτηματικής Υπηρεσίας.

Στο τοπογραφικό αυτό διάγραμμα καθορίστηκαν:

ΓΡΑΜΜΗ ΑΙΓΙΑΛΟΥ με κόκκινη συνεχή πολυγωνική γραμμή όπως ορίζεται από τα σημεία 1-2-3-4.....21-22-23-24-25-26.

ΓΡΑΜΜΗ ΠΑΡΑΛΙΑΣ με κίτρινη συνεχή πολυγωνική γραμμή όπως ορίζεται από τα σημεία 1'-2'-3'-4'.....21'-22'-23'-24'-25'.

ΖΩΝΗ ΠΑΡΑΛΙΑΣ, καθορίζει ζώνη παραλίας πλάτους 10,0 μ. για την εξυπηρέτηση των σκοπών της παρ. 2 του αρθ. 1 του ν. 2971/2001.

Δεν υπάρχουν κτίσματα στη ζώνη της παραλίας.

Δεν υφίσταται παλαιός αιγιαλός.

Η απόφαση αυτή, μαζί με την έκθεση της επιτροπής και το τοπογραφικό διάγραμμα, να δημοσιευθούν στην Εφημερίδα της Κυβερνήσεως.

Ηράκλειο, 17 Ιουλίου 2006

Ο Γενικός Γραμματέας Περιφέρειας
ΣΕΡΑΦΕΙΜ ΤΣΟΚΑΣ

Έκθεση καθορισμού ορίων αιγιαλού και παραλίας στην περιοχή Φουρνί - Μαζδά Άμμος, Ξερόκαμπος Ζήρου του Δήμου Λεύκης.

Στον Άγιο Νικόλαο, σήμερα την 7.12.2005 οι παρακάτω: Χριστοφίδη Μαρία, αναπλ. προϊστάμενη της Κτηματικής Υπηρεσίας Λασιθίου Παυλίδης Ευάγγελος, Δ/ντης της Δ/σης Πολεοδομίας της Νομ/κής Αυτ/σης Λασιθίου Σπυριδάκης Μιχαήλ, Υπολιμενάρχης Υπολιμεναρχείου Σητείας Βασαρμίδου Ερωφίλη, Τοπογράφος Μηχανικός της Κτηματικής Υπηρεσίας Λασιθίου Μαυράκης Εμμανουήλ, Δ/ντης της ΔΙ.Π.Ε.Χ.Ω. της Περιφέρειας Κρήτης, ο οποίος δεν προσήλθε, αν και προσκλήθηκε, που αποτελούμε την επιτροπή καθορισμού ορίων αιγιαλού και παραλίας, όπως προβλέπεται από το άρθρο 3 του ν. 2971/2001, που συγκροτήθηκε με την υπ' αριθμ. 4665/28.2.2005 απόφαση του Γενικού Γραμματέα Περιφέρειας Κρήτης, μετά από αυτοψία επί τόπου στην περιοχή Φουρνί - Μαζδά Άμμος στον Ξερόκαμπο Ζήρου του Δήμου Λεύκης και αφού λάβαμε υπόψη:

1. Την από 18.10.2005 αίτηση των Στέγγου Κων/νου, Χατζηδάκη Αικ. κτ.λ., που ζητούν τον καθορισμό των οριογραμμών αιγιαλού και παραλίας στην περιοχή.

2. Τις σχετικές διατάξεις του ν. 2971/2001 «περί αιγιαλού, παραλίας και άλλες διατάξεις»,

3. Το τοπογραφικό διάγραμμα όπως φαίνεται σε τρεις (3) πινακίδες, σε κλίμακα 1/500, που σύνταξε ο Ψωμαδάκης Σταύρος Τοπογράφος Μηχανικός τον Δεκέμβριο 2005, και έλεγξε η Βασαρμίδου Ερωφίλη, Τοπογράφος Μηχανικός της Κτηματικής Υπηρεσίας Λασιθίου την 7.12.2005 και θεώρησε η Χριστοφίδη Μαρία, αναπλ. προϊστάμενη της Κτηματικής Υπηρεσίας Λασιθίου την 7.12.2005.

4. Το γεγονός ότι ο καθορισμός αιγιαλού- παραλίας γίνεται για πρώτη φορά στην περιοχή.

5. Τα στοιχεία καθορισμού αιγιαλού και παραλίας που προβλέπονται από το άρθρο 9 του ν. 2971/2001 και ειδικότερα:

α. Τη γεωμορφολογία του εδάφους για την οποία αναλυτικά αναφέρεται ότι : 1. Η μορφολογία της ακτής συνίσταται από τον συνδυασμό των παρακάτω

● Βραχώδη πρανή με απότομες κλίσεις και ύψη στέψης που κυμαίνονται από 2,0 έως 9,0 μέτρα (προκύπτουν από το τοπογραφικό διάγραμμα)

● Χαλαρά ιζήματα (άμμος) που έχουν προκύψει από την αποσάθρωση- διάβρωση των μητρικών πετρωμάτων της ακτής και έχουν εύρος που κυμαίνεται από 7,0 έως 35,0 μέτρα και υψόμετρα αυχένα που κυμαίνονται από 0,80 έως 1,60 μέτρα

● Εκβολή ρυακιού ανάμεσα στις κορυφές 19 και 20, της προτεινόμενης γραμμής αιγιαλού

2. Της ακτής συνεχονται εκτάσεις που συνδυάζουν τα παρακάτω:

εκτάσεις εκτός οικισμού, με χρήση γεωργική και κατοικίας λοφώδεις με έδαφος βραχώδες, χέρσες από την κορυφή 1 έως την κορυφή 13 της προτεινόμενης γραμμής αιγιαλού και πεδινές με έδαφος αμμώδες και αραιή δόμηση από την κορυφή 13 έως την κορυφή 26

3. Τα φυσικό όριο βλάστησης συνίσταται από δενδρώδη φυσική βλάστηση (αλμυρίκια).

β. Το γεγονός ότι στη περιοχή δεν εντοπίστηκαν παράκτιοι πόροι.

γ. Τα πορίσματα από την εκτίμηση των μετεωρολογικών στοιχείων της περιοχής, ήτοι το γεγονός ότι η περιοχή προσβάλλεται από ισχυρούς ανέμους έντασης 7-10B κυρίως ΝΔ, ΝΑ διευθύνσεις.

δ. Τη μορφολογία του πυθμένα ο οποίος συνίσταται βραχώδη ανώμαλη σύσταση από την κορυφή 1 έως την κορυφή 13 της προτεινόμενης γραμμής αιγιαλού «αι από αμμώδη σύσταση και ήπιες κλίσεις με μικρά βάθη κοντά στην ακτή σύσταση από την κορυφή 13 έως την κορυφή 26.

ε. Τον τομέα ανάπτυξης κυματισμού σε σχέση με το μέτωπο της ακτής, ότι δηλαδή πρόκειται για ακτή με μεγάλο ανάπτυγμα πελάγους καθώς και ότι το μεγάλο ανάπτυγμα θαλάσσιας έκτασης συμβάλλει στη δημιουργία μεγαλύτερης έντασης κυματικού πεδίου.

στ. Την μη ύπαρξη τεχνικών έργων στη περιοχή.

ζ. Την μη ύπαρξη εγκεκριμένων χωροταξικών κατευθύνσεων και χρήσεων γης που επηρεάζουν την παράκτια ζώνη.

η. Την μη ύπαρξη δημοσίων καταγεγραμμένων κτημάτων κάθε κατηγορίας που βρίσκονται σε άμεση γειτνίαση με την παράκτια ζώνη.

θ. Το γεγονός ότι δεν υφίσταται κτηματολόγιο στην περιοχή.

ι. Το γεγονός ότι στην περιοχή υπάρχει αρχαιολογικός χώρος και η αναδιοργάνωση των αρχαιολογικών ζωνών στην περιοχή, έγινε με την υπ' αριθμ. απόφαση Υ.Π.Π.Ο. /ΓΔΑΠΚ/ΑΡΧ/Α1/Φ24/10147/626/5.2.2004 και δημοσιεύθηκε στο ΦΕΚ 124/Δ' /17.2.2004.

ΚΑΘΟΡΙΖΕΙ

Τις οριογραμμές αιγιαλού και παραλίας και τη ζώνη παραλίας στο παραπάνω τοπογραφικό διάγραμμα που φαίνεται σε τρέβ πινακίδες ως εξής:

ΓΡΑΜΜΗ ΑΙΓΙΑΛΟΥ με κόκκινη συνεχή πολυγωνική γραμμή όπως ορίζεται από τα σημεία 1-2-3-4.....21-22-23-24-25-26.


ΓΡΑΜΜΗ ΠΑΡΑΛΙΑΣ με κίτρινη συνεχή πολυγωνική γραμμή όπως ορίζεται από τα σημεία 1'-2'-3'-4'.....21'-22'-23'-24'-25'.


ΖΩΝΗ ΠΑΡΑΛΙΑΣ, καθορίζει ζώνη παραλίας πλάτους 10,0 μ. για την εξυπηρέτηση των σκοπών της παρ. 2 του αρθ. 1 του ν. 2971/2001.

Δεν υπάρχουν κτίσματα. Δεν υπάρχει παλαιός αιγιαλός. Οι συντεταγμένες των κορυφών της πολυγωνικής γραμμής του αιγιαλού και της παραλίας είναι ενταγμένες σε κρατικό τριγωνομετρικό δίκτυο ΕΓΣΑ 87.

Η Πρόεδρος
ΜΑΡΙΑ ΧΡΙΣΤΟΦΙΔΗ


Τα Μέλη
ΕΥΑΓΓΕΛΟΣ ΠΑΥΛΙΔΗΣ, ΕΡΩΦΙΛΗ ΒΑΣΑΡΜΙΔΟΥ

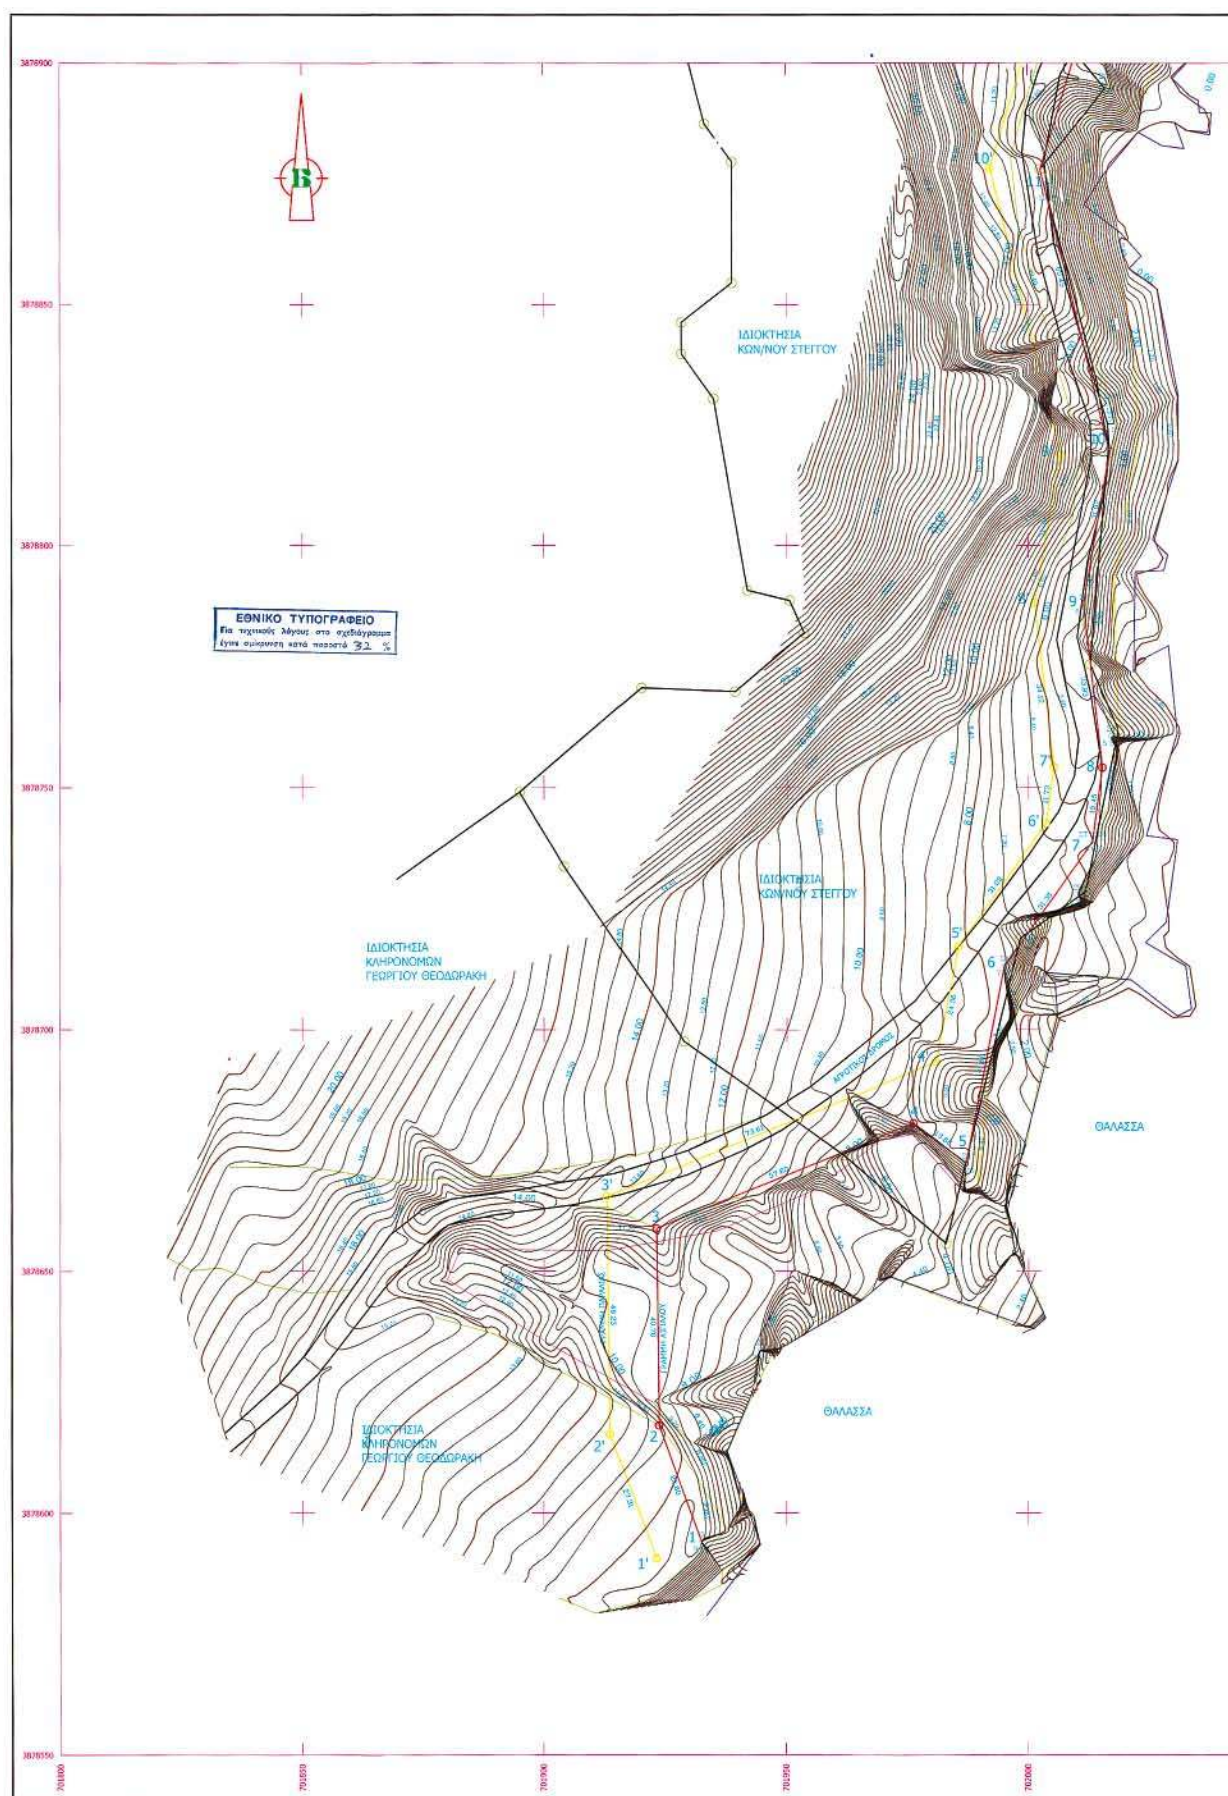


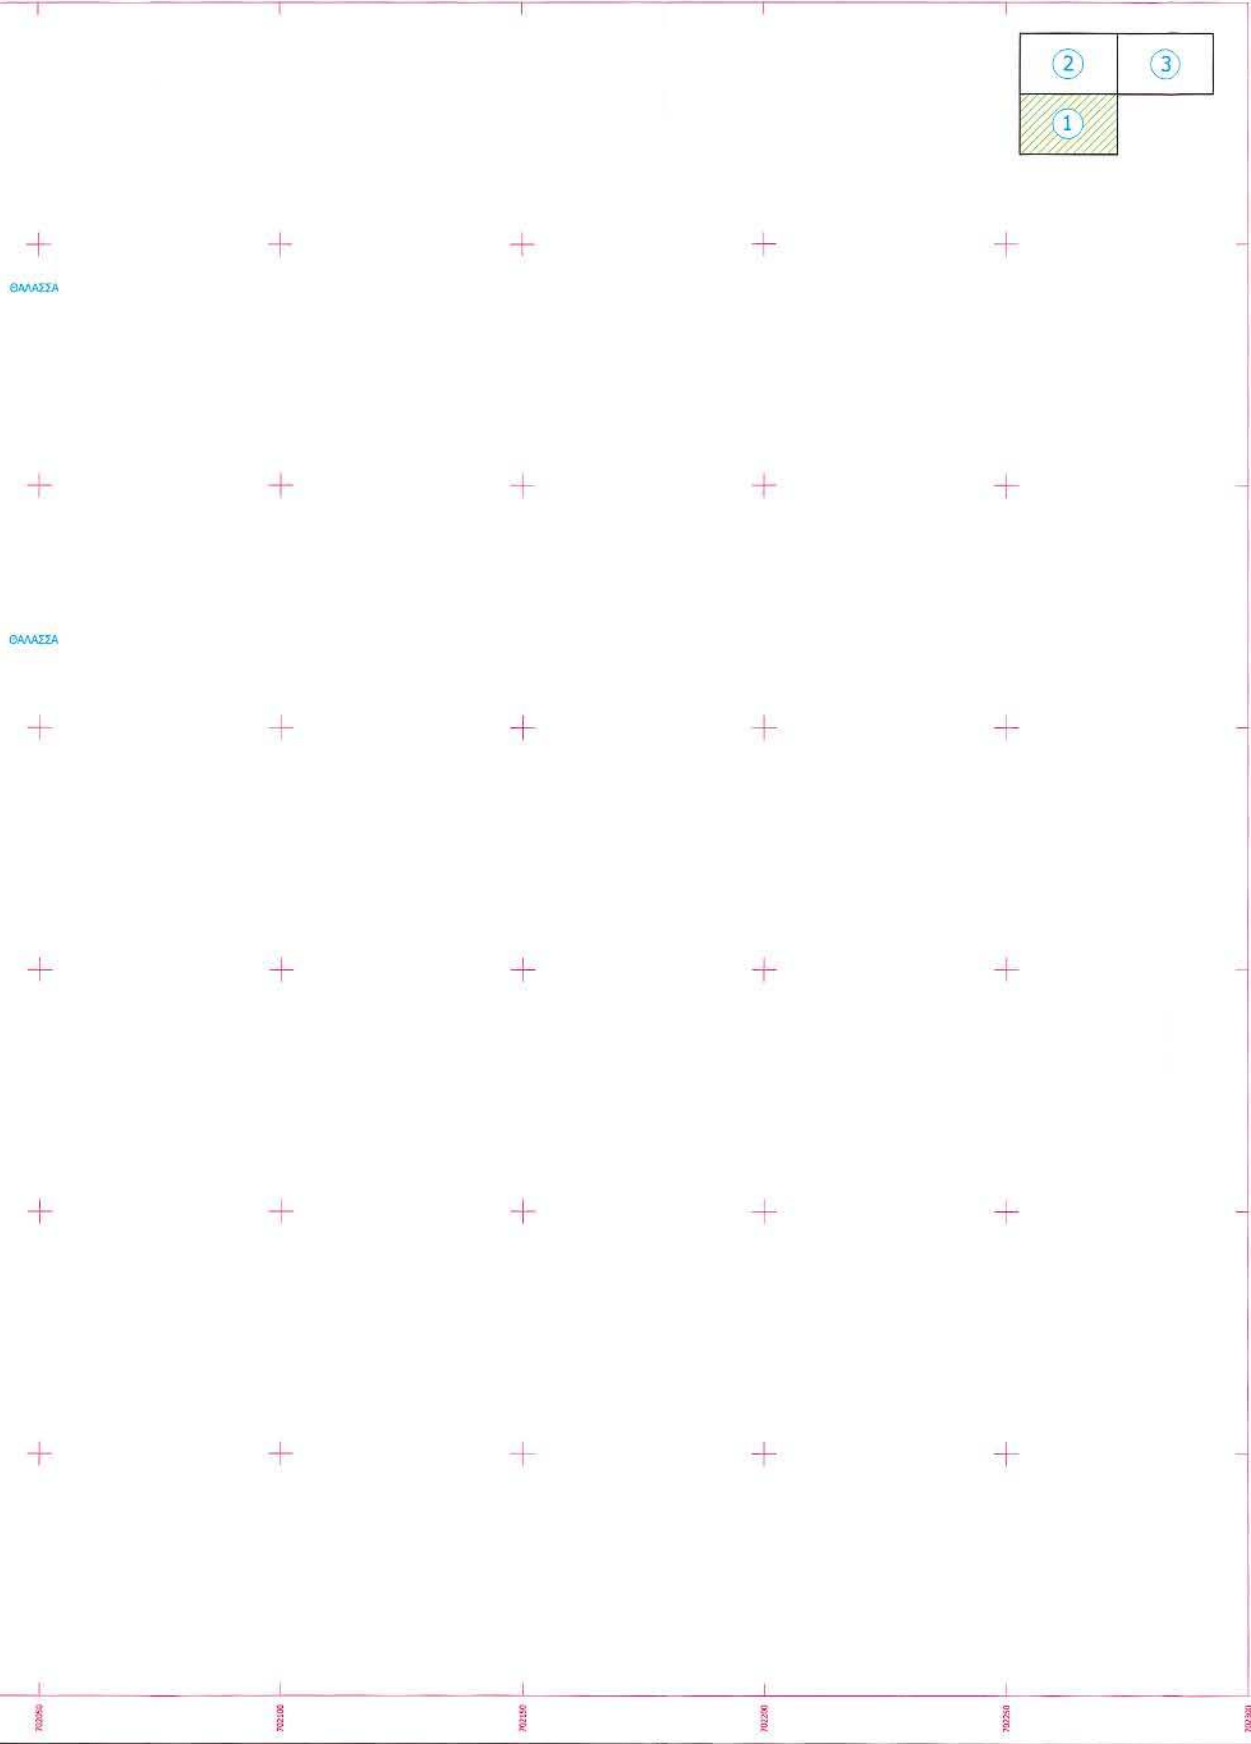





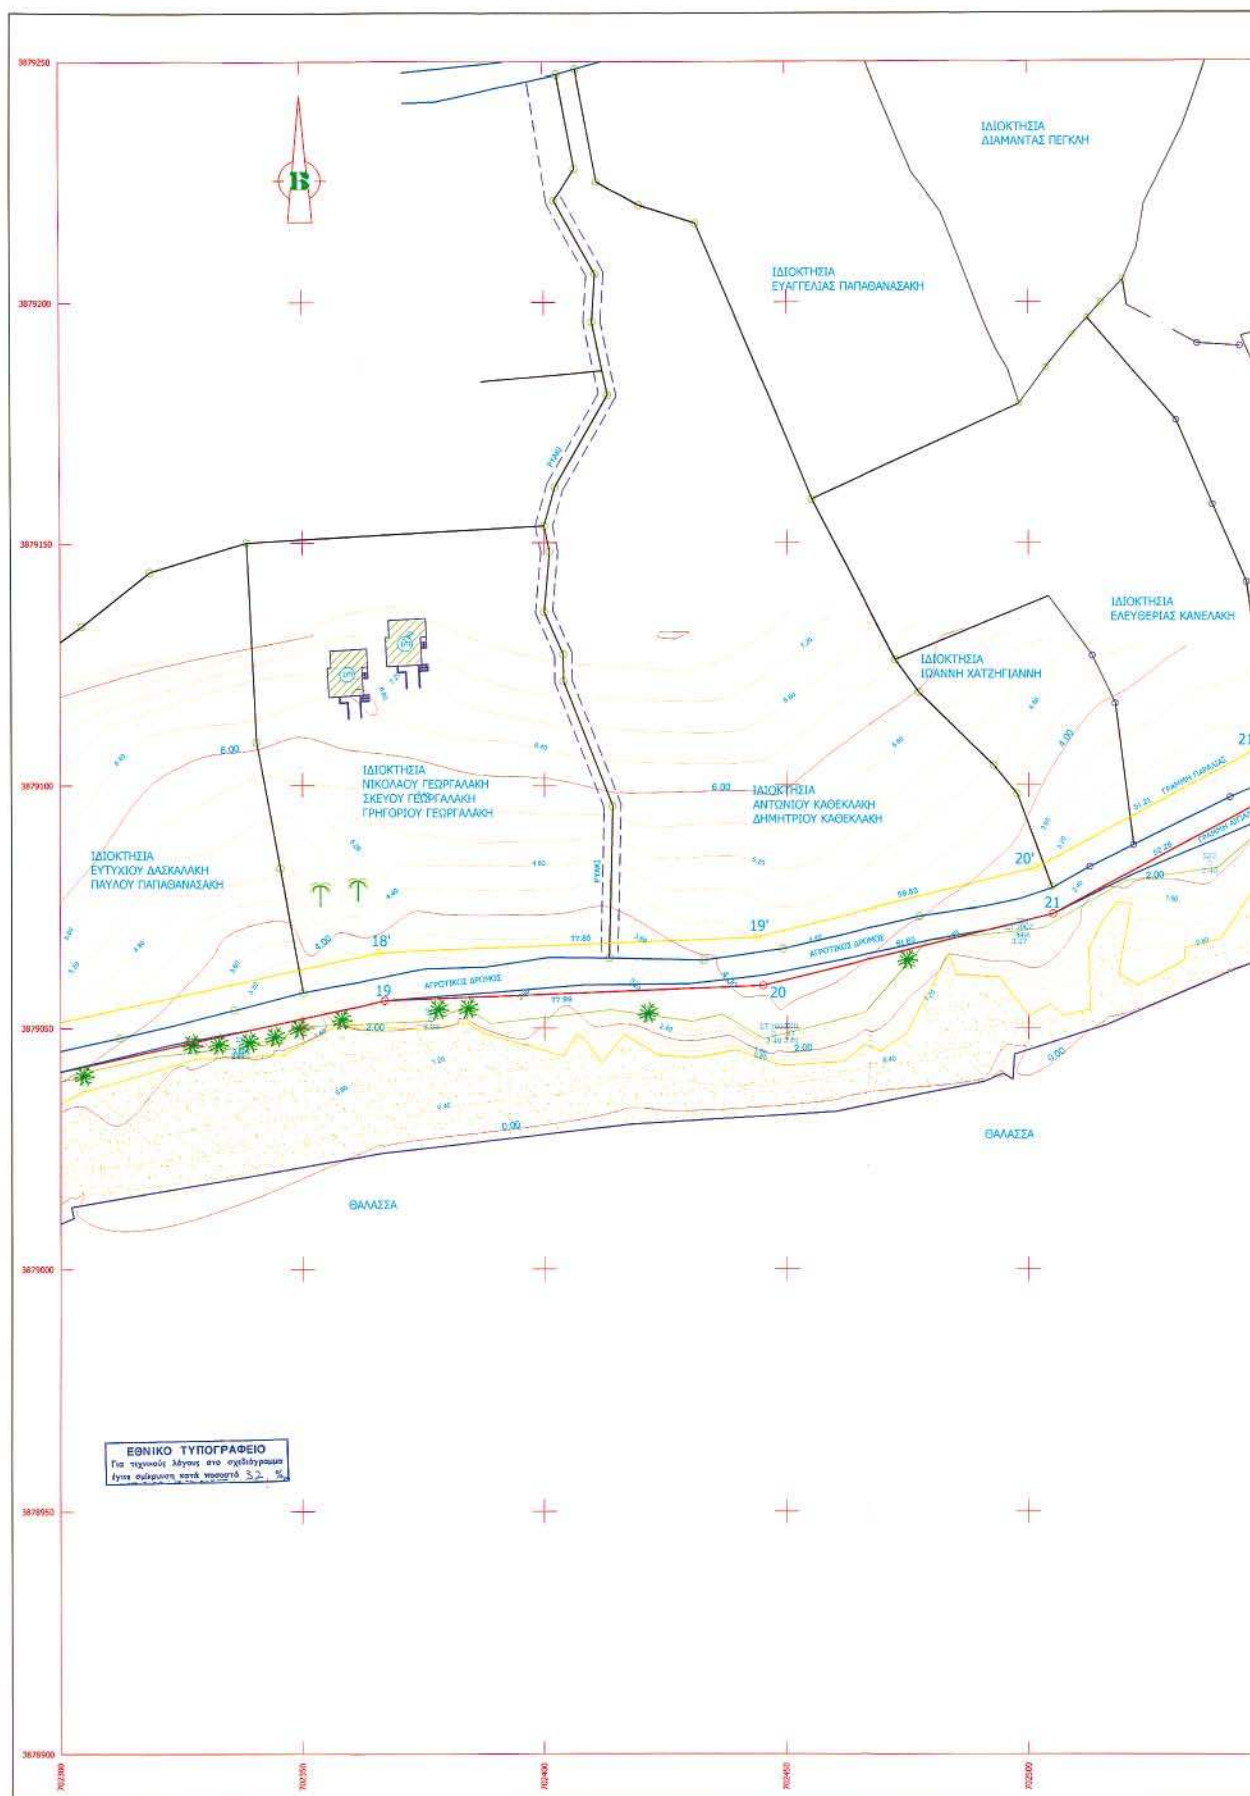

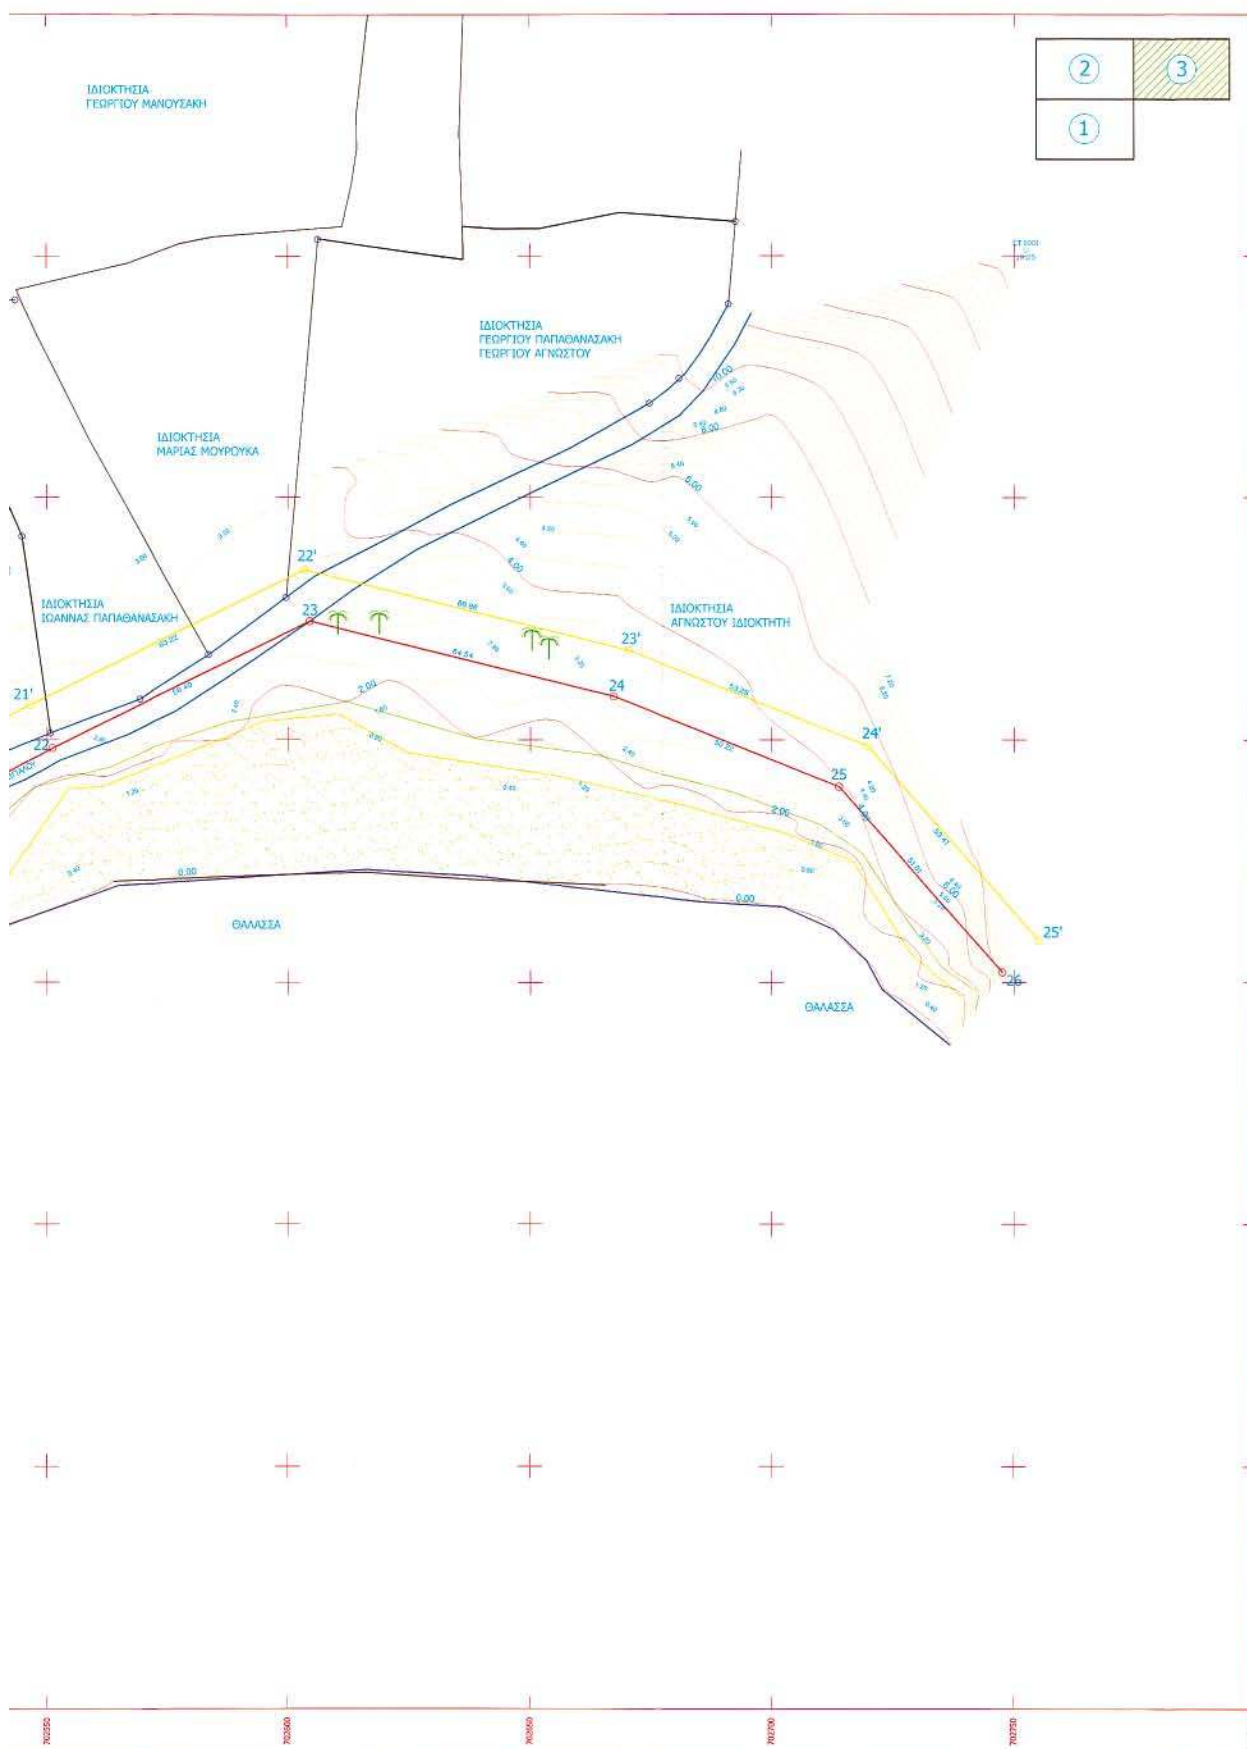

ΕΘΝΙΚΟ ΤΥΠΟΓΡΑΦΕΙΟ**ΕΦΗΜΕΡΙΔΑ ΤΗΣ ΚΥΒΕΡΝΗΣΕΩΣ****ΠΕΡΙΦΕΡΕΙΑΚΑ ΓΡΑΦΕΙΑ ΠΩΛΗΣΗΣ Φ.Ε.Κ.**

ΘΕΣΣΑΛΟΝΙΚΗ - Βασ. Όλγας 227	(2310) 423 956	ΛΑΡΙΣΑ - Διοικητήριο	(2410) 597449
ΠΕΙΡΑΙΑΣ - Ευριπίδου 63	(210) 413 5228	ΚΕΡΚΥΡΑ - Σαμαρά 13	(26610) 89 122
ΠΑΤΡΑ - Κορίνθου 327	(2610) 638 109		(26610) 89 105
	(2610) 638 110	ΗΡΑΚΛΕΙΟ - Πεδιάδος 2	(2810) 300 781
ΙΩΑΝΝΙΝΑ - Διοικητήριο	(26510) 87215	ΛΕΣΒΟΣ - Πλ.Κωνσταντινουπόλεως 1	(22510) 46 654
ΚΟΜΟΤΗΝΗ - Δημοκρατίας 1	(25310) 22 858		(22510) 47 533

ΤΙΜΗ ΠΩΛΗΣΗΣ ΦΥΛΛΩΝ ΕΦΗΜΕΡΙΔΟΣ ΤΗΣ ΚΥΒΕΡΝΗΣΕΩΣ**Σε έντυπη μορφή:**

- Για τα ΦΕΚ από 1 μέχρι 16 σελίδες σε 1 euro, προσαυξανόμενη κατά 0,20 euro για κάθε επιπλέον οκτασέλιδο ή μέρος αυτού.
- Για τα φωτοαντίγραφα ΦΕΚ σε 0,15 euro ανά σελίδα.

Σε μορφή CD:

Τεύχος	Περίοδος	EURO	Τεύχος	Περίοδος	EURO
Α'	Ετήσιο	150	Αναπτυξιακών Πράξεων	Ετήσιο	50
Α	3μηνιαίο	40	Ν.Π.Δ.Δ.	Ετήσιο	50
Α'	Μηνιαίο	15	Παράρτημα	Ετήσιο	50
Β'	Ετήσιο	300	Εμπορικής και Βιομηχανικής Ιδιοκτησίας	Ετήσιο	100
Β'	3μηνιαίο	80	Ανωτάτου Ειδικού Δικαστηρίου	Ετήσιο	5
Β'	Μηνιαίο	30	Διακηρύξεων Δημοσίων Συμβάσεων	Ετήσιο	200
Γ'	Ετήσιο	50	Διακηρύξεων Δημοσίων Συμβάσεων	Εβδομαδιαίο	5
Δ'	Ετήσιο	220	Α.Ε. & Ε.Π.Ε	Μηνιαίο	100
Δ'	3μηνιαίο	60			

- Η τιμή πώλησης μεμονωμένων Φ.Ε.Κ σε μορφή cd-rom από εκείνα που διατίθενται σε ηλεκτρονική μορφή και μέχρι 100 σελίδες σε 5 euro προσαυξανόμενη κατά 1 euro ανά 50 σελίδες.
- Η τιμή πώλησης σε μορφή cd-rom δημοσιευμάτων μιας εταιρείας στο τεύχος Α.Ε. και Ε.Π.Ε. σε 5 euro ανά έτος.

ΠΑΡΑΓΓΕΛΙΑ ΚΑΙ ΑΠΟΣΤΟΛΗ Φ.Ε.Κ.: τηλεφωνικά : 210 - 4071010, fax : 210 - 4071010 internet : <http://www.et.gr>.

ΕΤΗΣΙΕΣ ΣΥΝΔΡΟΜΕΣ Φ.Ε.Κ.

	Σε έντυπη μορφή	Από το Internet
Α' (Νόμοι, Π.Δ., Συμβάσεις κτλ.)	225 €	190 €
Β' (Υπουργικές αποφάσεις κτλ.)	320 €	225 €
Γ' (Διορισμοί, απολύσεις κτλ. Δημ. Υπαλλήλων)	65 €	ΔΩΡΕΑΝ
Δ' (Απαλλοτριώσεις, πολεοδομία κτλ.)	320 €	160 €
Αναπτυξιακών Πράξεων και Συμβάσεων (Τ.Α.Π.Σ.)	160 €	95 €
Ν.Π.Δ.Δ. (Διορισμοί κτλ. προσωπικού Ν.Π.Δ.Δ.)	65 €	ΔΩΡΕΑΝ
Παράρτημα (Προκηρύξεις θέσεων ΔΕΠ κτλ.)	33 €	ΔΩΡΕΑΝ
Δελτίο Εμπορικής και Βιομ/κής Ιδιοκτησίας (Δ.Ε.Β.Ι.)	65 €	33 €
Ανωτάτου Ειδικού Δικαστηρίου (Α.Ε.Δ.)	10 €	ΔΩΡΕΑΝ
Ανωνύμων Εταιρειών & Ε.Π.Ε.	2.250 €	645 €
Διακηρύξεων Δημοσίων Συμβάσεων (Δ.Δ.Σ.)	225 €	95 €
Πρώτο (Α'), Δεύτερο (Β') και Τέταρτο (Δ')	-	450 €

- Το τεύχος του ΑΣΕΠ (έντυπη μορφή) θα αποστέλλεται σε συνδρομητές με την επιβάρυνση των 70 euro, ποσό το οποίο αφορά ταχυδρομικά έξοδα.
- Για την παροχή δικαιώματος ηλεκτρονικής πρόσβασης σε Φ.Ε.Κ. προηγούμενων ετών και συγκεκριμένα στα τεύχη Α', Β', Δ', Αναπτυξιακών Πράξεων & Συμβάσεων, Δελτίο Εμπορικής και Βιομηχανικής Ιδιοκτησίας, Διακηρύξεων Δημοσίων Συμβάσεων και Α.Ε. & Ε.Π.Ε., η τιμή προσαυξάνεται πέραν του ποσού της ετήσιας συνδρομής έτους 2006, κατά 40 euro ανά έτος παλαιότητας και ανά τεύχος.

* Οι συνδρομές του εσωτερικού προπληρώνονται στις ΔΟΥ (το ποσό συνδρομής καταβάλλεται στον κωδικό αριθμό εσόδων ΚΑΕ 2531 και το ποσό υπέρ ΤΑΠΕΤ (5% του ποσού της συνδρομής) στον κωδικό αριθμό εσόδων ΚΑΕ 3512). Το πρωτότυπο αποδεικτικό είσπραξης (διπλότυπο) θα πρέπει να αποστέλλεται ή να κατατίθεται στην αρμόδια Υπηρεσία του Εθνικού Τυπογραφείου.

* Η πληρωμή του υπέρ ΤΑΠΕΤ ποσού που αντιστοιχεί σε συνδρομές, εισπράττεται και από τις ΔΟΥ.

* Οι συνδρομητές του εξωτερικού έχουν τη δυνατότητα λήψης των δημοσιευμάτων μέσω internet, με την καταβολή των αντίστοιχων ποσών συνδρομής και ΤΑΠΕΤ.

* Οι Νομαρχιακές Αυτοδιοικήσεις, οι Δήμοι, οι Κοινότητες ως και οι επιχειρήσεις αυτών πληρώνουν το μισό χρηματικό ποσό της συνδρομής και ολόκληρο το ποσό υπέρ του ΤΑΠΕΤ.

* Η συνδρομή ισχύει για ένα ημερολογιακό έτος. Δεν εγγράφονται συνδρομητές για μικρότερο χρονικό διάστημα.

* Η εγγραφή ή ανανέωση της συνδρομής πραγματοποιείται το αργότερο μέχρι την 31ην Δεκεμβρίου κάθε έτους.

* Αντίγραφα διπλοτύπων, ταχυδρομικές επιταγές και χρηματικά γραμμάτια δεν γίνονται δεκτά.

Πληροφορίες Α.Ε. - Ε.Π.Ε. και λοιπών Φ.Ε.Κ.: 210 527 9000

Φωτοαντίγραφα παλαιών ΦΕΚ - ΒΙΒΛΙΟΘΗΚΗ - ΜΑΡΝΗ 8 - Τηλ. (210)8220885 - 8222924

Δωρεάν διάθεση τεύχους Προκηρύξεων ΑΣΕΠ αποκλειστικά από Μάρνη 8 & Περιφερειακά Γραφεία

Δωρεάν ανάγνωση δημοσιευμάτων τεύχους Α' από την ιστοσελίδα του Εθνικού Τυπογραφείου

Οι υπηρεσίες εξυπηρέτησης των πολιτών λειτουργούν καθημερινά από 08.00' έως 13.00'



* 0 4 0 0 7 5 9 1 4 0 9 0 6 0 0 1 2 *

ΑΠΟ ΤΟ ΕΘΝΙΚΟ ΤΥΠΟΓΡΑΦΕΙΟ

ΚΑΠΟΔΙΣΤΡΙΟΥ 34 * ΑΘΗΝΑ 104 32 * ΤΗΛ. 210 52 79 000 * FAX 210 52 21 004
ΗΛΕΚΤΡΟΝΙΚΗ ΔΙΕΥΘΥΝΣΗ: <http://www.et.gr> - e-mail: webmaster@et.gr