



# ΕΦΗΜΕΡΙΣ ΤΗΣ ΚΥΒΕΡΝΗΣΕΩΣ

## ΤΗΣ ΕΛΛΗΝΙΚΗΣ ΔΗΜΟΚΡΑΤΙΑΣ

ΤΕΥΧΟΣ ΤΕΤΑΡΤΟ

Αρ. Φύλλου 905

9 Οκτωβρίου 2006

### ΠΕΡΙΕΧΟΜΕΝΑ

#### ΑΠΟΦΑΣΕΙΣ

- Κήρυξη αναδασωτέας έκτασης 3,178 στρεμμάτων στη  
θέση «Υψωμα» οικισμού Στυλαρίου Δήμου Κομο-  
τηνής Ν. Ροδόπης»..... 1
- Κήρυξη αναδασωτέας Δημόσιας δασικής έκτασης,  
εμβαδού (285.194) τετραγωνικών μέτρων, στην  
θέση «Κουφούνια», περιφέρειας Δημοτικού Δια-  
μερίσματος Πραστού του Δήμου Β. Κυνουρίας του  
Νομού Αρκαδίας..... 2
- Επικύρωση καθορισμού των οριογραμμών τμήματος  
του υδατορέματος «ΡΟΥΣΤΙΑΝΙΤΗΣ» στη περιοχή  
του Δ.Δ. Λευκάδας Δήμου Σπερχειάδος Ν. Φθιώ-  
τιδας..... 3

#### ΑΠΟΦΑΣΕΙΣ

- Αριθμ. 6203 (1)  
Κήρυξη αναδασωτέας έκτασης 3,178 στρεμμάτων στη  
θέση «Υψωμα» οικισμού Στυλαρίου Δήμου Κομοτη-  
νής Ν. Ροδόπης».

#### Ο ΓΕΝΙΚΟΣ ΓΡΑΜΜΑΤΕΑΣ

#### ΠΕΡΙΦΕΡΕΙΑΣ ΑΝΑΤΟΛΙΚΗΣ ΜΑΚΕΔΟΝΙΑΣ - ΘΡΑΚΗΣ

Έχοντας υπόψη:

1. Τις διατάξεις:

Α) Του άρθρου 117 παρ. 3 του Συντάγματος της Χώ-  
ρας.

Β) Των άρθρων 38 παρ 1 και 2 και 41 του ν. 998/1979  
«Περί προστασίας των δασών και δασικών εν γένει εκτά-  
σεων της Χώρας».

Γ) Τις διατάξεις του άρθρου 2 του ν. 2240/1994  
«Περί συμπληρώσεως των διατάξεων για τη Νο-  
μαρχιακή Αυτοδιοίκηση και άλλες διατάξεις» του ν.  
2399/1996 (ΦΕΚ 90Α/27.5.1996) και του ν. 2503/1997 (ΦΕΚ  
107Α/30.5.1997).

2 Την υπ' αριθμ. 3200/20.6.2001 (ΦΕΚ865/Β/6.7.2001)  
απόφαση Γ.Γ. Περιφέρειας Αν. Μακ. - Θράκης «Περί  
ανάθεσης άσκησης αρμοδιοτήτων» καθώς και την υπ'  
αριθμ. 208/21.1.2002 (ΦΕΚ 128/Β/2002) αλλά και την υπ'  
αριθμ. 1631/23.6.2003 (ΦΕΚ 882/Β/2.7.2003).

3. Τις διαταγές του Υπ.Γεωργίας με αριθμ: α) 160417/1180/  
8.7.1980, β) 182447/3049/24.9.1980, γ) 10582/539/13.2.1976, δ)  
215696/1451/9.5.1977, ε) 154659/24.5.1982, στ) 78001/4408/  
16.7.1991, ζ) 85144/1468/9.10.1992, η) 92428/4484/Νοεμ. 93,  
θ) 131240/20.5.1991 και ι) 96186/3332/27.11.1992.

4. Την υπ' αριθμ. 3520/15.9.2006 πρόταση της Δ/σης  
Δασών Ροδόπης με την οποία προτείνεται η κήρυξη της  
έκτασης που αναφέρεται στο θέμα ως αναδασωτεας,  
αποφασίζουμε:

Κηρύσσουμε αναδασωτέα, με σκοπό την προστα-  
σία των εδαφών και δασικού περιβάλλοντος και την  
αποκατάσταση της βλάστησης με φυσική ή τεχνητή  
αναδάσωση για να αποκλεισθεί η χρήση της για κάθε  
άλλο σκοπό, τη δημόσια δασική έκταση εμβαδού 3,178  
στρεμμάτων η οποία καταστράφηκε από πυρκαγιά και  
βρίσκεται στην θέση «Υψωμα» οικισμού Στυλαρίου Δή-  
μου Κομοτηνής Ν. Ροδόπης, προσδιορίζεται δε με στοι-  
χεία Α, Β, Γ, Δ, Ε, Ζ, Η, Α και έχει όρια:

Βόρεια: Γεωργικές εκτάσεις,

Νότια: Γεωργικές εκτάσεις,

Ανατολικά: Δασική έκταση,


Δυτικά: Δασική έκταση,

όπως φαίνεται στο συνημμένο διάγραμμα που απο-  
τελεί αναπόσπαστο μέρος της παρούσης.


Η απόφαση αυτή να δημοσιευθεί στην Εφημερίδα της  
Κυβερνήσεως.

Καβάλα, 21 Σεπτεμβρίου 2006

Με εντολή Γενικού Γραμματέα Περιφέρειας  
Ο Διευθυντής Δασών  
ΣΤΥΛΙΑΝΟΣ ΑΝΔΡΕΟΥ

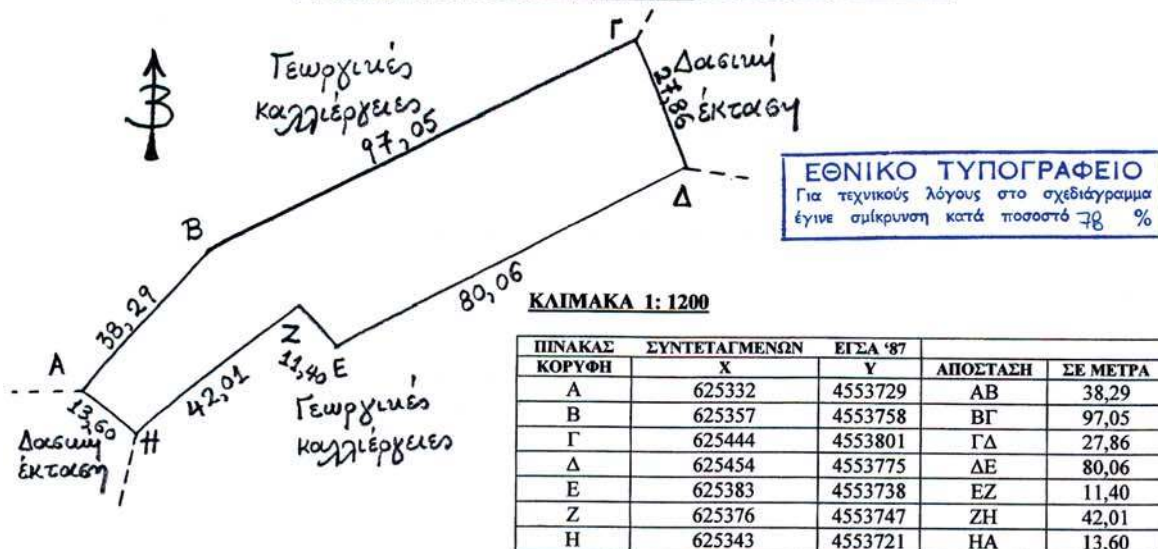Δ/ΝΣΗ ΔΑΣΩΝ Ν. ΡΟΔΟΠΗΣΤΟΠΟΓΡΑΦΙΚΟ ΔΙΑΓΡΑΜΜΑΑΝΑΔΑΣΩΤΕΑΣ ΔΗΜΟΣΙΑΣ ΔΑΣΙΚΗΣ ΕΚΤΑΣΗΣ (3,178) ΣΤΡΕΜ.ΣΤΗ ΔΑΣΙΚΗ ΘΕΣΗ "ΥΨΩΜΑ" ΠΕΡΙΟΧΗΣ ΣΤΥΛΑΡΙΟΥΔΗΜΟΥ/ΚΟΙΝΟΤΗΤΑΣ ΚΟΜΟΤΗΝΗΣ ΝΟΜΟΥ ΡΟΔΟΠΗΣ.ΕΜΒΑΔΟΝ: 3,178 ΣΤΡΕΜ.

ΧΑΡΤΗΣ ΠΕΡΙΟΧΗΣ ΣΤΟΝ ΟΠΟΙΟ ΦΑΙΝΕΤΑΙ ΜΕ ΚΥΚΛΟ Η ΔΑΣΙΚΗ  
ΕΚΤΑΣΗ ΠΟΥ ΚΗΡΥΣΣΕΤΑΙ ΑΝΑΔΑΣΩΤΕΑ ΜΕ ΤΗΝ ΥΠ.ΑΡΙΘ 6203/21.9.06  
ΑΠΟΦΑΣΗ κ. Δ/ΝΤΗ ΔΑΣΩΝ ΠΕΡΙΦΕΡΕΙΑΣ ΑΝ. Μ. Θ. ΚΛΙΜΑΚΑ: 1:50.000

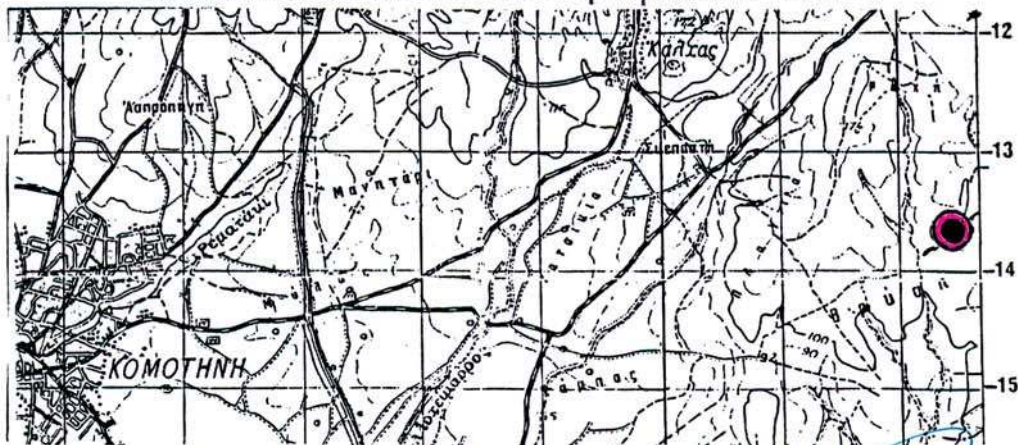

Κομοτηνή 15 - 9 - 2006

Κομοτηνή 15 - 9 - 2006

Καβάλα 21 - 9 - 2006

Η Συντάκτρια

Ο Δ/ντης Δασών Ροδόπης

Ο Δ/ντης Δασών Περιφέρειας

ΝΤΑΟΥΣΙΑΝΗ ΑΝΑΣΤΑΣΙΑ  
ΤΕΧΝΟΛΟΓΟΣ ΔΑΣΟΠΟΝΙΑΣ

Αριθμ. 2190

(2)

Κήρυξη αναδασωτέας Δημόσιας δασικής έκτασης, εμβαδού (285.194) τετραγωνικών μέτρων, στην θέση «Κουφούνια», περιφέρειας Δημοτικού Διαμερίσματος Πραστού του Δήμου Β. Κυνουρίας του Νομού Αρκαδίας.

Η ΓΕΝΙΚΗ ΓΡΑΜΜΑΤΕΑΣ  
ΠΕΡΙΦΕΡΕΙΑΣ ΠΕΛΟΠΟΝΝΗΣΟΥ

Έχοντας υπόψη :

1. Τις διατάξεις του άρθρου 117 παρ. 3 του Συντάγματος της Ελλάδος.
2. Τις διατάξεις του άρθρου 5 του ν. 3200/1955 «Περί διοικητικής αποκέντρωσης», όπως τροποποιήθηκαν και συμπληρώθηκαν με το ν.δ. 532/1970 και μεταγενέστερες διατάξεις.
3. Τις διατάξεις του π.δ. 51/1987 «Περί καθορισμού Περιφερειών της Χώρας».
4. Τις διατάξεις του άρθρου 7 του ν. 2503/1997 «Περί Διοίκησης, οργάνωσης, στελέχωσης των Περιφερειών και άλλες διατάξεις».
5. Τις διατάξεις του ν. 998/1979 «Περί προστασίας των δασών και των δασικών εν γένει εκτάσεων της χώρας» (άρθρο 41 παρ. 1 και 3, άρθρο 38 παρ. 1).
6. Τις διατάξεις του ν. 1892/1990 άρθρο 120 παρ. 1. «Για τον εκσυγχρονισμό και την ανάπτυξη και άλλες διατάξεις» και του ν. 2040/1992 (αρθ. 12 παρ. 2).
7. Τις διατάξεις του ν. 3208/2003 «Προστασία των δασικών οικοσυστημάτων κ.λπ.», άρθρο 1 παρ. 15.
8. Τις διαταγές του Υπουργείου Γεωργίας με αριθμ.: α) 160417/ 1180/8.7.1980, β) 182447/3049/24.9.1980, γ) 168692/3318/5.10.1981, δ) 85144/1468/9.9.1992 και ε) 60284/365/26.1.1994.
9. Την υπ' αριθμ. 2147/25.9.2006 πρόταση του Δασαρχείου

ου Κυνουρίας, σχετικά με την κήρυξη ως αναδασωτέας της αναφερόμενης στο θέμα έκτασης, αποφασίζουμε:

Κηρύσσουμε ως αναδασωτέα, τη Δημόσια δασική έκταση (της παρ. 2 του άρθρου 3 ν. 998/1979, όπως αυτό τροποποιήθηκε με το άρθρο 1 του ν. 3208/2003), που καταστράφηκε από πυρκαγιά και που βρίσκεται στην θέση «Κουφούνια», περιφέρειας Δημοτικού Διαμερίσματος Πραστού του Δήμου Β.Κυνουρίας του Νομού Αρκαδίας, με σκοπό τη φυσική αποκατάσταση της δασικής βλάστησης την οποία αποτελούσαν πριν από την πυρκαγιά πρόνοι, άρκευθοί, σφενδάμια κ.λπ.

Η έκταση αυτή που κάηκε, εμβαδού διακοσίων ογδόντα πέντε χιλιάδων εκατόν ενεννήντα τεσσάρων τετραγωνικών μέτρων (285.194 τ.μ.), προσδιορίζεται περιμετρικά από τα στοιχεία (Α,Β,Γ,.....Χ,Ψ,Ω,Α) και (Α1,Β1,.....Ν1,Ξ1,Α1) και απεικονίζεται στο συνημμένο Τοπογραφικό Διάγραμμα Κλίμακας 1:5.000 και απόσπασμα χάρτη ΓΥΣ Κλίμακας 1:50.000 που συνέταξε η Δασοπόνος του Δασαρχείου Κυνουρίας Μαρκάκη Μαρία και το οποίο αποτελεί αναπόσπαστο μέρος της απόφασης μας αυτής και έχει όρια :

Ανατολικά: Με Δημόσια Δασική έκταση.

Δυτικά: Με Δημόσια Δασική έκταση και δασικό δρόμο.

Βόρεια: Ομοίως με Δημόσια Δασική έκταση και δασικό δρόμο.

Νότια: Με Δημόσια Δάσος και δασική έκταση.

Η απόφαση αυτή να δημοσιευθεί στην Εφημερίδα της Κυβερνήσεως.

Τρίπολη, 28 Σεπτεμβρίου 2006

Η Γενική Γραμματέας Περιφέρειας  
ΑΓΓΕΛΑ ΑΒΟΥΡΗ

# ΤΟΠΟΓΡΑΦΙΚΟ ΔΙΑΓΡΑΜΜΑ ΚΑΜΕΝΗΣ ΔΗΜΟΣΙΑΣ ΔΑΣΙΚΗΣ ΕΚΤΑΣΗΣ

ΘΕΣΗ «Κουφούνια»

Δ. Δ. ΠΡΑΣΤΟΥ

ΝΟΜΟΥ ΑΡΚΑΔΙΑΣ

ΔΗΜΟΣ Β. ΚΥΝΟΥΡΙΑΣ

ΕΜΒΑΔΟΥ 285.194 τ.μ.

ΣΤΟΙΧΕΙΑ ΠΕΡΙΜΕΤΡΟΥ:


Τμήμα Α

(Α,Β,Γ,Δ,Ε,.....Χ,Ψ,Ω-Α)

Τμήμα Β


(Α1,Β1,.....Μ1,Ν1,Ξ1-Α1)

ΚΛΙΜΑΚΑ 1:5000

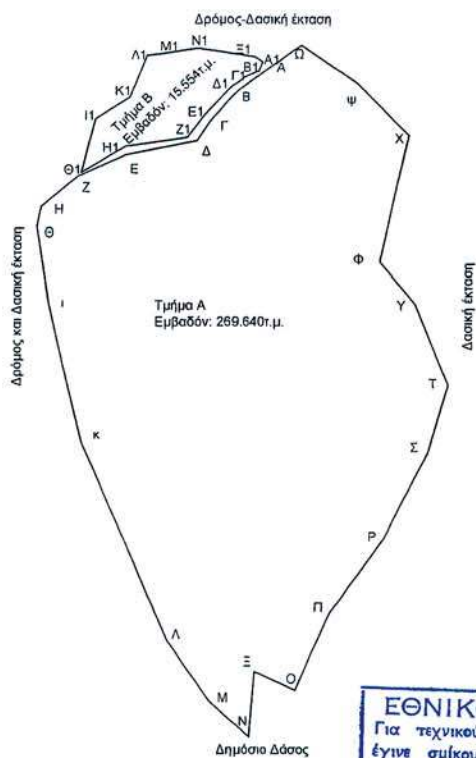

## ΑΠΟΣΠΑΣΜΑ ΧΑΡΤΗ

Γ.Υ.Σ. 1:50.000 ΠΕΡΙΟΧΗΣ ΑΣΤΡΟΥΣ

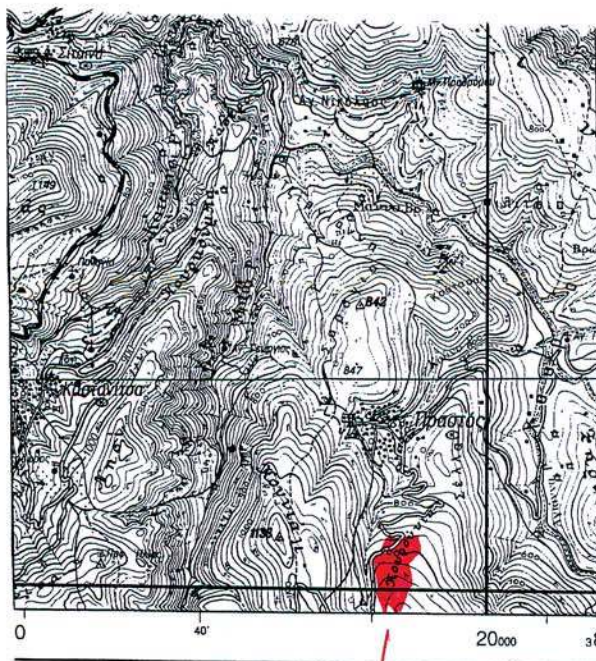Που απεικονίζει την καμένη δημόσια  
δασική έκτασηκαμένη  
έκτασηΕΜΒΑΔΟΜΕΤΡΗΣΗ ΕΚΤΑΣΗΣ  
ΠΙΝΑΚΑΣ ΣΥΝΤΕΤΑΓΜΕΝΩΝ  
ΑΚΟΛΟΥΘΕΙ ΣΥΝΗΜΜΕΝΑΕΘΝΙΚΟ ΤΥΠΟΓΡΑΦΕΙΟ  
Για τεχνικούς λόγους στο σχεδιάγραμμα  
έγινε σμίκρυνση κατά ποσοστό 78 %

Άστρος 21-9-2006

Η Συντάκτρια

Άστρος 21-9-2006

Ο Δασάρχης

ΘΕΩΡΗΘΗΚΕ

Τρίπολη 26 - 9 - 2006

Ο Διευθυντής Δασών

ΘΕΩΡΗΘΗΚΕ

Τρίπολη 28 - 9 - 2006

Γ.Γ.Π.Π.

ΜΑΡΙΑ ΜΑΡΚΑΚΗ  
ΔΑΣΟΠΟΝΟΣ ΒΑΘΜΟΣ Α

ΔΑΣΟΛΟΓΟΣ ΒΑΘΜΟΣ Α

ΣΥΜΠΛΗΡΩΝ ΠΟΛΙΤΗΣ  
ΔΑΣΟΛΟΓΟΣ

ΑΣΤΕΡΑ ΑΒΟΥΡΗ

## ΕΜΒΑΔΟΜΕΤΡΗΣΗ ΕΚΤΑΣΗΣ

Με τη βοήθεια των συντεταγμένων των κορυφών του κατά ΕΓΣΑ 87'

| ΣΗΜΕΙΟ | X             | Ψ              |
|--------|---------------|----------------|
| A      | X=383352.0000 | Y=4123611.0000 |
| B      | X=383312.0000 | Y=4123582.0000 |
| Γ      | X=383280.0000 | Y=4123546.0000 |
| Δ      | X=383261.0000 | Y=4123518.0000 |
| E      | X=383172.0000 | Y=4123500.0000 |
| Z      | X=383113.0000 | Y=4123473.0000 |
| H      | X=383067.0000 | Y=4123436.0000 |
| Θ      | X=383062.0000 | Y=4123412.0000 |
| I      | X=383077.0000 | Y=4123319.0000 |
| K      | X=383118.0000 | Y=4123145.0000 |
| Λ      | X=383225.0000 | Y=4122894.0000 |
| M      | X=383278.0000 | Y=4122817.0000 |
| N      | X=383327.0000 | Y=4122772.0000 |
| Ξ      | X=383334.0000 | Y=4122854.0000 |
| O      | X=383384.0000 | Y=4122831.0000 |
| Π      | X=383426.0000 | Y=4122927.0000 |
| P      | X=383493.0000 | Y=4123021.0000 |
| Σ      | X=383547.0000 | Y=4123128.0000 |
| T      | X=383573.0000 | Y=4123217.0000 |
| Υ      | X=383532.0000 | Y=4123317.0000 |
| Φ      | X=383488.0000 | Y=4123369.0000 |
| X      | X=383524.0000 | Y=4123524.0000 |
| Ψ      | X=383460.0000 | Y=4123591.0000 |
| Ω      | X=383390.0000 | Y=4123639.0000 |
| A      | X=383352.0000 | Y=4123611.0000 |

**ΕΘΝΙΚΟ ΤΥΠΟΓΡΑΦΕΙΟ**  
 Για τεχνικούς λόγους στο σχεδιάγραμμα  
 έγινε σμίκρυνση κατά ποσοστό 91 %

| Τμήμα A  |               | Εμβαδόν =      | 269.640 τ.μ. |
|----------|---------------|----------------|--------------|
| ΣΗΜΕΙΟ   | X             | Ψ              |              |
| A1       | X=383342.0000 | Y=4123618.0000 |              |
| B1       | X=383337.0000 | Y=4123606.0000 |              |
| Γ1       | X=383319.0000 | Y=4123598.0000 |              |
| Δ1       | X=383304.0000 | Y=4123587.0000 |              |
| E1       | X=383269.0000 | Y=4123549.0000 |              |
| Z1       | X=383249.0000 | Y=4123522.0000 |              |
| H1       | X=383172.0000 | Y=4123511.0000 |              |
| Θ1       | X=383117.0000 | Y=4123478.0000 |              |
| Π1       | X=383135.0000 | Y=4123546.0000 |              |
| K1       | X=383177.0000 | Y=4123573.0000 |              |
| Λ1       | X=383199.0000 | Y=4123626.0000 |              |
| M1       | X=383216.0000 | Y=4123628.0000 |              |
| N1       | X=383262.0000 | Y=4123635.0000 |              |
| Ξ1       | X=383333.0000 | Y=4123624.0000 |              |
| A1       | X=383342.0000 | Y=4123618.0000 |              |
| Τμήμα B  |               | Εμβαδόν=       | 15.554 τ.μ.  |
| ΣΥΝΟΛΙΚΟ |               | ΕΜΒΑΔΟΝ        | 285.194 τ.μ. |

Αριθμ. 5821

(3)

Επικύρωση καθορισμού των οριογραμμών τμήματος του υδατορέματος «ΡΟΥΣΤΙΑΝΙΤΗΣ» στη περιοχή του Δ.Δ. Λευκάδας Δήμου Σπερχειάδος Ν. Φθιώτιδας.

Ο ΓΕΝΙΚΟΣ ΓΡΑΜΜΑΤΕΑΣ  
ΠΕΡΙΦΕΡΕΙΑΣ ΣΤΕΡΕΑΣ ΕΛΛΑΔΑΣ

Έχοντας υπόψη:

1. Τις διατάξεις του άρθρου 6 του ν. 880/1979 «Περί καθορισμού ανωτάτου ορίου συντελεστού δομήσεως, εισαγωγής του θεσμού μεταφοράς συντελεστού δομήσεως και ετέρων τινών διαρρυθμίσεων της πολεοδομικής νομοθεσίας» (ΦΕΚ 58 Α'), όπως τροποποιήθηκε με το άρθρο 5 του ν. 3010/2002 «Εναρμόνιση του ν. 1650/1986 με οδηγίες 97/11 Ε.Ε. και 96/61 Ε.Ε., διαδικασία οριοθέτησης και ρυθμίσεις θεμάτων για τα υδατορέματα και άλλες διατάξεις» (ΦΕΚ 91 Α').

2. Τις διατάξεις του άρθρου 90 του «Κώδικα νομοθεσίας για την Κυβέρνηση και τα κυβερνητικά όργανα», που κυρώθηκε με το άρθρο πρώτο του π.δ/τος 63/2005 (ΦΕΚ 98 Α').

3. Τις διατάξεις του ν. 1622/1986 (ΦΕΚ 92 Α') «Τοπική Αυτοδιοίκηση - Περιφερειακή Ανάπτυξη και δημοκρατικός προγραμματισμός».

4. Τις διατάξεις του ν. 2503/1997 (ΦΕΚ 107Α) «Διοίκηση, οργάνωση, στελέχωση της Περιφέρειας, ρύθμιση θεμάτων για την τοπική αυτοδιοίκηση και άλλες διατάξεις».

5. Την υπ' αριθμ. 3009/11.11.2004 απόφαση του Γενικού Γραμματέα Περιφέρειας Στερεάς Ελλάδας με την οποία ορίζεται η υπηρεσία μας αρμόδια για τα θέματα οριοθέτησης των υδατορεμάτων.

6. Το υπ' αριθμ. ΤΥ 7886/22.8.2006 έγγραφο της Δ/σης Τεχνικών Υπηρεσιών Ν.Α. Φθιώτιδας, με το συνημμένο

αυτού φάκελο στοιχείων και τοπογραφικό διάγραμμα, στο οποίο καθορίζονται οι οριογραμμές τμήματος του υδατορέματος «ΡΟΥΣΤΙΑΝΙΤΗΣ» στην περιοχή του Δ.Δ. Λευκάδας Δήμου Σπερχειάδος Ν. Φθιώτιδας.

7. Την υπ' αριθμ. ΤΥ 7882/22.8.2006 απόφαση της Δ/σης Τεχνικών Υπηρεσιών Ν.Α. Φθιώτιδας, με την οποία καθορίζονται οι οριογραμμές τμήματος υπόψη υδατορέματος.

8. Την υπ' αριθμ. 202/2006 απόφαση (πρακτικό 9/2006) του Δημοτικού Συμβουλίου Σπερχειάδος.

9. Την υπ' αριθμ. 5124/20.9.2006 απόφαση της Δ/σης Δημοσίων Έργων Περιφέρειας Στερεάς Ελλάδας, που αφορά έγκριση υδραυλικής μελέτης για την οριοθέτηση του εν λόγω υδατορέματος, αποφασίζουμε:

Επικυρώνουμε τον καθορισμό των οριογραμμών τμήματος του υδατορέματος «ΡΟΥΣΤΙΑΝΙΤΗΣ» στη περιοχή του Δ.Δ. Λευκάδας Δήμου Σπερχειάδος Ν. Φθιώτιδας, με τις συντεταγμένες των κορυφών των πολυγωνικών τους γραμμών, όπως αυτές σημειώνονται με μπλε γραμμές στο θεωρημένο από την Δ/ση Τεχνικών Υπηρεσιών Ν.Α. Φθιώτιδας και την υπηρεσία μας τοπογραφικό διάγραμμα κλίμακας 1:1000 που συνοδεύει την παρούσα και αποτελεί αναπόσπαστο μέρος αυτής.

Η ισχύς της παρούσας αρχίζει από τη δημοσίευσή της στην Εφημερίδα της Κυβερνήσεως.

Η απόφαση αυτή με το συνημμένο της τοπογραφικό διάγραμμα να δημοσιευθεί στην Εφημερίδα της Κυβερνήσεως.

Λαμία, 28 Σεπτεμβρίου 2006

Ο Γενικός Γραμματέας Περιφέρειας

ΚΩΝΣΤΑΝΤΙΝΟΣ ΕΞΑΡΧΟΣ

**ΕΘΝΙΚΟ ΤΥΠΟΓΡΑΦΕΙΟ**  
Για μηχανικούς λόγους στο σχεδιάγραμμα  
ήγνη σφίξεση κατά ποσοστό 37 %

### ΣΥΝΤΕΤΑΓΜΕΝΕΣ ΓΡΑΜΜΗΣ ΠΛΗΜΜΥΡΑΣ

**ΔΕΞΙΟΥ ΓΡΑΝΟΥΣ**  
1. X=325066,281 Y=4307880,850  
2. X=325084,483 Y=4307880,422  
3. X=325135,260 Y=4308014,186  
4. X=325186,571 Y=4308038,973  
5. X=325184,584 Y=4308052,288  
6. X=325202,727 Y=4308064,547  
7. X=325207,853 Y=4308108,644  
8. X=325216,514 Y=4308114,288

**ΑΡΙΣΤΕΡΟΥ ΓΡΑΝΟΥΣ**  
1. X=325066,280 Y=4307881,889  
2. X=325081,895 Y=4307882,873  
3. X=325037,287 Y=4308063,883  
4. X=325091,540 Y=4308040,308  
5. X=325080,150 Y=4308058,568  
6. X=325113,368 Y=4308087,843  
7. X=325137,790 Y=4308109,638  
8. X=325168,062 Y=4308138,020  
9. X=325177,317 Y=4308144,182


### ΣΥΝΤΕΤΑΓΜΕΝΕΣ ΓΡΑΜΜΗΣ ΟΡΙΟΘΕΤΗΣΗΣ


**ΔΕΞΙΟΥ ΓΡΑΝΟΥΣ**  
1. X=325070,884 Y=4307874,461  
2. X=325081,083 Y=4307882,457  
3. X=325088,089 Y=4307924,129  
4. X=325121,548 Y=4307939,451  
5. X=325136,805 Y=4307935,234  
6. X=325195,728 Y=4307958,403  
7. X=325193,524 Y=4307958,805  
8. X=325173,048 Y=4307978,308  
9. X=325185,347 Y=4307982,191  
10. X=325184,784 Y=4308018,553  
11. X=325208,353 Y=4308037,482  
12. X=325213,359 Y=4308068,183  
13. X=325233,837 Y=4308091,034  
14. X=325231,712 Y=4308103,871  
15. X=325232,041 Y=4308108,433  
16. X=325216,328 Y=4308113,048

**ΑΡΙΣΤΕΡΟΥ ΓΡΑΝΟΥΣ**  
1. X=324854,855 Y=4307868,712  
2. X=324852,788 Y=4307972,079  
3. X=324870,810 Y=4307962,848  
4. X=325017,887 Y=4308028,423  
5. X=325031,287 Y=4308037,002  
6. X=325040,902 Y=4308045,880  
7. X=325074,869 Y=4308062,132  
8. X=325102,938 Y=4308068,805  
9. X=325117,489 Y=4308108,288  
10. X=325174,818 Y=4308146,078

Σύμφωνα με το άρθρο 10 της Αρ. 10/2012 (ΕΦ.Μ.Ε.Κ. 10/2012)  
Σύμφωνα με το άρθρο 10 της Αρ. 10/2012 (ΕΦ.Μ.Ε.Κ. 10/2012)  
κλίμακα 0 10 30 50  
1:1000  
Μέτρα

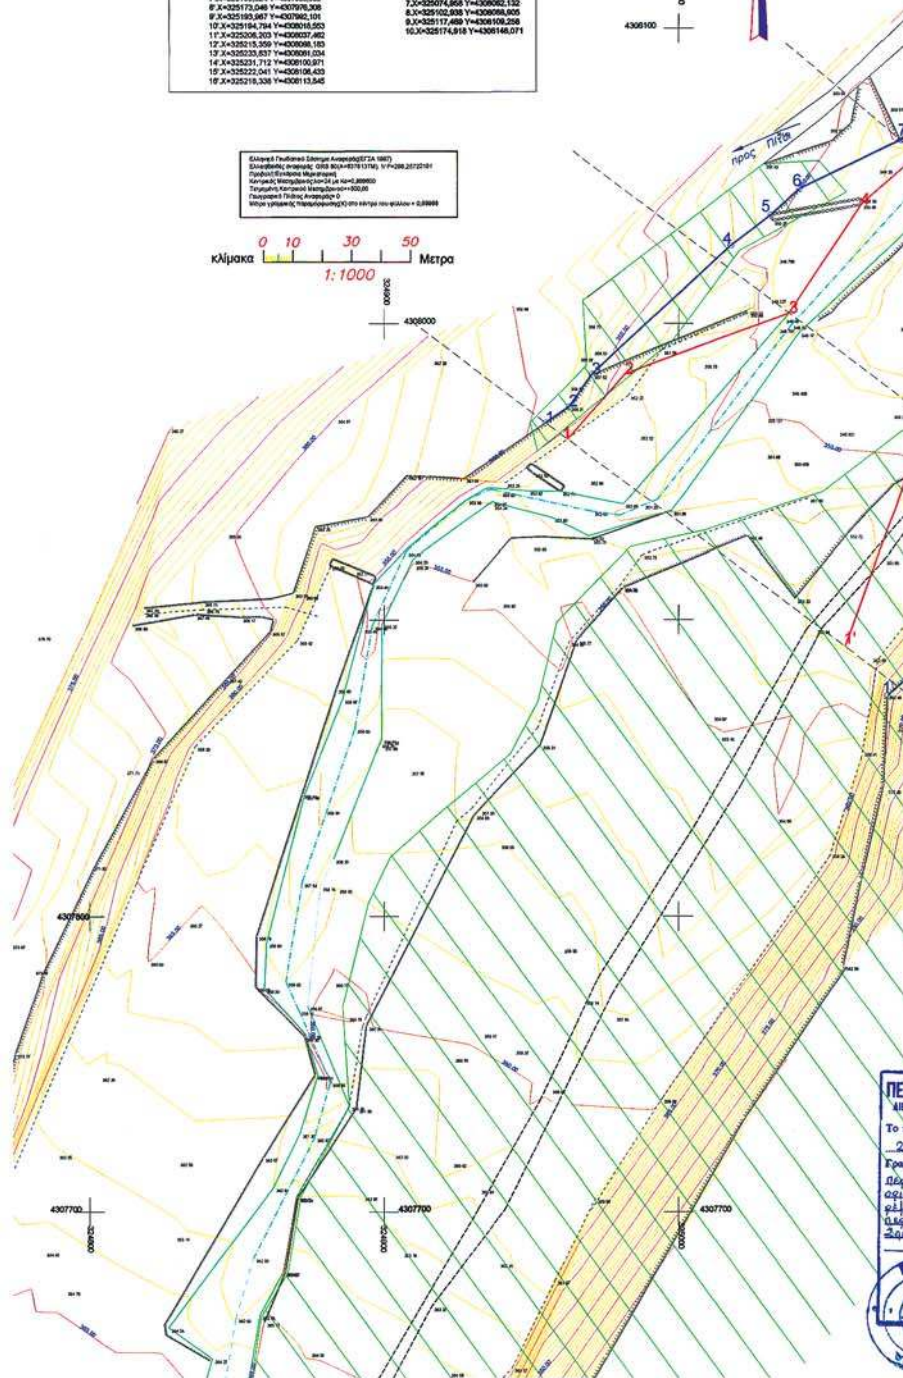

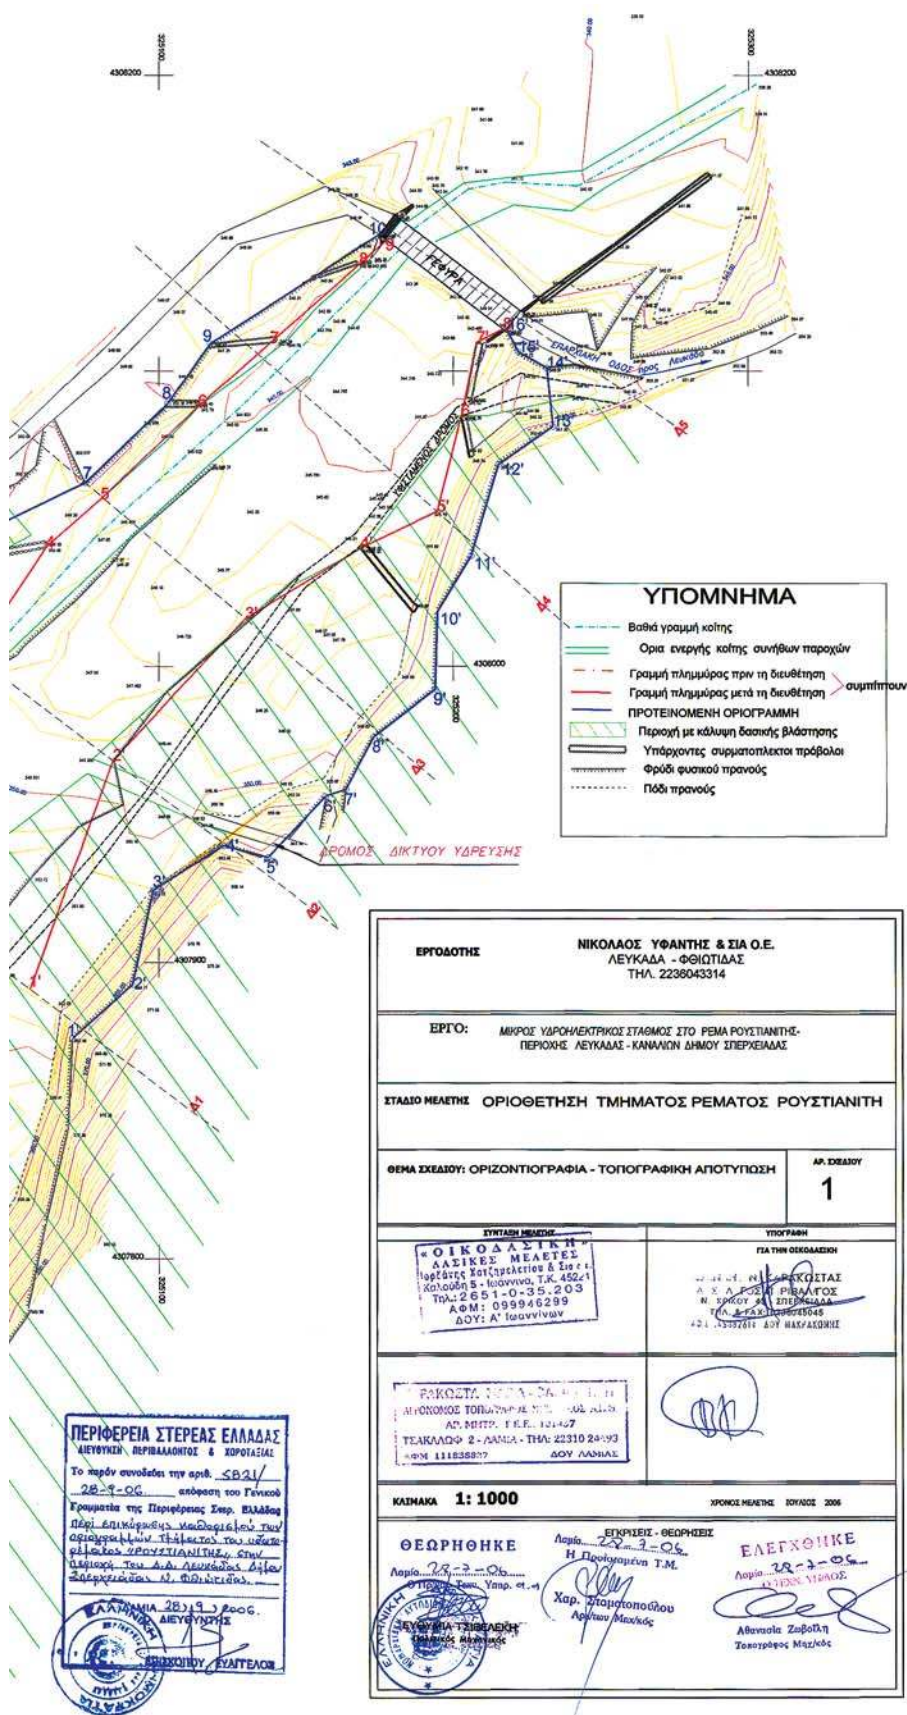

\* 0 4 0 0 9 0 5 0 9 1 0 0 6 0 0 8 \*