



ΕΦΗΜΕΡΙΣ ΤΗΣ ΚΥΒΕΡΝΗΣΕΩΣ

ΤΗΣ ΕΛΛΗΝΙΚΗΣ ΔΗΜΟΚΡΑΤΙΑΣ

ΤΕΥΧΟΣ ΤΕΤΑΡΤΟ

Αρ. Φύλλου 135

5 Απριλίου 2007

ΠΕΡΙΕΧΟΜΕΝΑ

ΑΠΟΦΑΣΕΙΣ

- Κήρυξη ως αναδασωτέας έκτασης εμβαδού 0,309 στρεμ. στη θέση Όρια Οικισμού Μούχας, περιφέρειας Δημοτικού Διαμερίσματος Καστανιάς-Μούχας, του Δήμου Ιτάμου, του Νομού Καρδίτσας... 1
Καθορισμός ορίων αιγιαλού και παραλίας στη θέση «Πινιατώρου» Λάσσης Δήμου Αργοστολίου, του Ν. Κεφαλληνίας..... 2
Περί καθορισμού αποδέκτη και ειδικών όρων διαθέσεως λυμάτων των Δ. Δ. Γλυφάδας - Χανίων - Σπηλιάς - Τροιζονίων του Δήμου Τολοφώνος..... 3

ΑΠΟΦΑΣΕΙΣ

- Αριθμ. 904 (1)
Κήρυξη ως αναδασωτέας έκτασης εμβαδού 0,309 στρεμ. στη θέση Όρια Οικισμού Μούχας, περιφέρειας Δημοτικού Διαμερίσματος Καστανιάς-Μούχας, του Δήμου Ιτάμου, του Νομού Καρδίτσας.

Ο ΓΕΝΙΚΟΣ ΓΡΑΜΜΑΤΕΑΣ ΠΕΡΙΦΕΡΕΙΑΣ ΘΕΣΣΑΛΙΑΣ

Εχοντας υπόψη:

1. Τις διατάξεις του άρθρου 117 παρ. 3 του Συντάγματος της Ελλάδας.
2. Τις διατάξεις του ν. 3200/1955 «Περί διοικητικής αποκεντρώσεως, όπως αυτές τροποποιήθηκαν μεταγενέστερα».
3. Τις διατάξεις του ν. 2503/1997 «Διοίκηση, Οργάνωση, Στελέχωση Περιφέρειας κ.λπ.».
4. Τις διατάξεις του ν. 998/1979 «Περί προστασίας των Δασών και των Δασικών εν γένει εκτάσεων της Χώρας και ειδικότερα
α) του άρθρου 41 παρ. 1 όπως συμπληρώθηκε με το άρθρο 1 παρ. 8 του ν. 3208/2003
β) του άρθρου 38 παρ. 1.

5. Τις υπ' αριθμ. 160417/1180/8.7.1980 και 182447/3049/24.9.1980 διαταγές του Υπ. Γεωργίας.

6. Την υπ' αριθμ. 1860/23.3.2001 (Φ.Ε.Κ.421/Β/12.4.2001) απόφαση Γενικού Γραμματέα Περιφέρειας Θεσσαλίας «Μεταβίβαση αρμοδιοτήτων κ.λπ.».

7. Την υπ' αριθμ. 1819/19.3.2007 πρόταση του αρμόδιου Δασαρχείου Καρδίτσας σχετικά με την κήρυξη ως αναδασωτέας της αναφερόμενης στο θέμα έκτασης, καθώς και την από 12.3.2007 έκθεση αυτοψίας της δασοπόνου του Δασαρχείου Καρδίτσας Φωτεινής Ξαντήρου, αποφασίζουμε:

Κηρύσσουμε ως αναδασωτέα δημόσια δασική έκταση εμβαδού 0,309 στρεμ. (τριακόσια εννιά τ.μ). Η έκταση αυτή, που βρίσκεται στη θέση Όρια Οικισμού Μούχας, περιφέρειας Δ.Δ. Καστανιάς-Μούχας του Δήμου Ιτάμου, του Νομού Καρδίτσας, απεικονίζεται με στοιχεία 47-48-49...53-54-47 στο προσαρτημένο στην παρούσα απόφασή μας διάγραμμα το οποίο αποτελεί αναπόσπαστο μέρος αυτής και έχει όρια:

Ανατολικά: Ιδιοκτησία Γεωργίου Μπολτσή.

Δυτικά: Δημοτικό δρόμο.

Βόρεια: Δημόσιο δάσος.

Νότια: Ιδιοκτησία Αικατερίνης Ηλία Μπολτσή.

Σκοποί της κήρυξης της ανωτέρω έκτασης ως αναδασωτέας είναι, η διατήρηση του δασικού χαρακτήρα αυτής, ο αποκλεισμός διάθεσης της για άλλη χρήση και η αποκατάσταση με φυσική αναγέννηση της καταστραφείσης από παράνομη εκχέρσωση δασικής βλάστησης.

Η απόφαση αυτή να δημοσιευθεί στην Εφημερίδα της Κυβερνήσεως.

Καρδίτσα, 22 Μαρτίου 2007

Με εντολή Γενικού Γραμματέα Περιφέρειας
Ο Διευθυντής
ΣΩΤΗΡΙΟΣ ΜΠΑΛΤΑΓΙΑΝΝΗΣ


ΠΕΡΙΦΕΡΕΙΑ ΘΕΣΣΑΛΙΑΣ
ΔΙΝΣΗ ΔΑΣΩΝ ΚΑΡΑΪΤΣΑΣ
ΔΑΣΑΡΧΕΙΟ ΚΑΡΑΪΤΣΑΣ

ΑΠΟΣΠΑΣΜΑ ΔΙΑΧΕΙΡΙΣΤΙΚΟΥ ΧΑΡΤΗ

ΔΗΜΟΣΙΟΥ ΔΑΣΙΚΟΥ ΣΥΜΠΛΕΓΜΑΤΟΣ ΑΓΡΑΦΩΝ

ΚΛΙΜΑΚΑ: 1:20.000

ΙΣΟΔΙΑΣΤΑΣΗ: 20M.

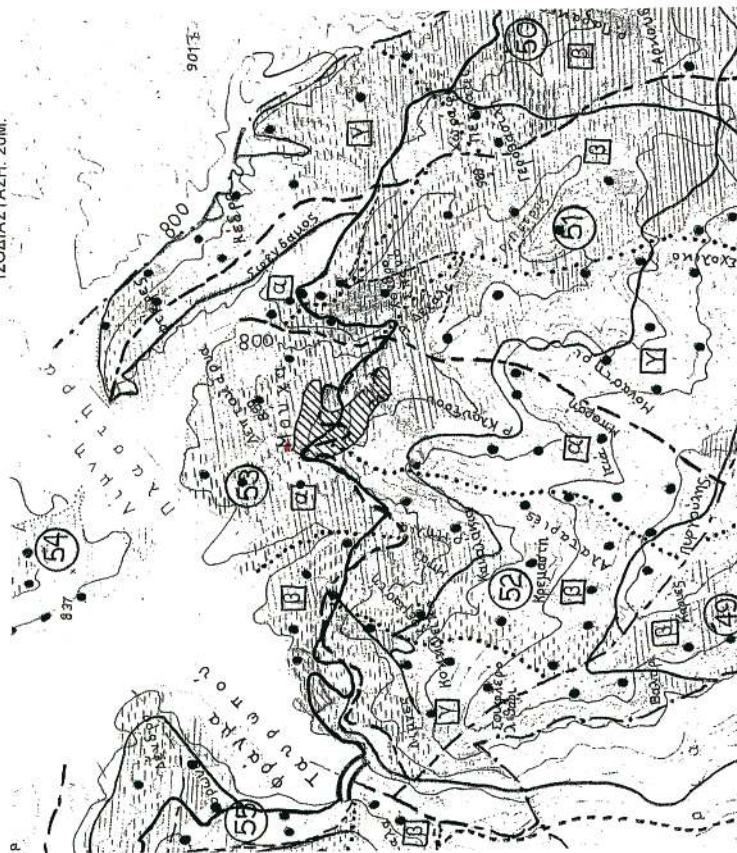

ΥΠΟΜΝΗΜΑ:

■ Η παραινόμενος εκχερσωθείσα έκταση



ΤΟΠΟΓΡΑΦΙΚΟ ΣΧΕΔΙΑΓΡΑΜΜΑ

ΓΚΧΕΡΣΩΘΕΙΑΣ ΕΚΤΑΣΗΣ ΔΗΜΟΣΙΟΥ ΔΑΣΟΥΣ ΣΤΗ ΘΕΣΗ «ΟΡΙΑ ΟΙΚΙΣΜΟΥ ΜΟΥΧΛΑΣ»
III ΠΡΟΦΕΡΕΙΑΣ ΔΗΜ. ΔΙΑΜ. ΚΑΣΤΑΝΙΑΣ - ΜΟΥΧΛΑΣ, ΔΗΜΟΥ ΠΤΑΜΟΥ, ΕΜΒΛΑΔΟΥ 309.000 Τ.Μ.

ΚΛΙΜΑΚΑ 1:200

ΕΜΒΛΑΔΟΝ ΕΚΤΑΣΗΣ 47.48-50-51-52-53-54-47 : 309.00 τ.μ.


ΥΠΟΜΝΗΜΑ:

Σημεία	X	Y
47	307160.642	4345424.888
48	307162.721	4345432.308
49	307165.940	4345451.911
50	307167.891	4345450.911
51	307172.168	4345443.965
52	307174.821	4345437.233
53	307176.539	4345430.989
54	307176.128	4345419.671

47-48 : 7,71μ.
48-49 : 19,87μ.
49-50 : 2,19μ.
50-51 : 8,16μ.
51-52 : 7,24μ.
52-53 : 6,48μ.
53-54 : 11,33μ.
54-47 : 16,05μ.

ΕΘΝΙΚΟ ΤΥΠΟΓΡΑΦΕΙΟ

Για τεχνικούς λόγους στο σχεδιάγραμμα
έγινε σμίκρυνση κατά ποσοστό 55 %

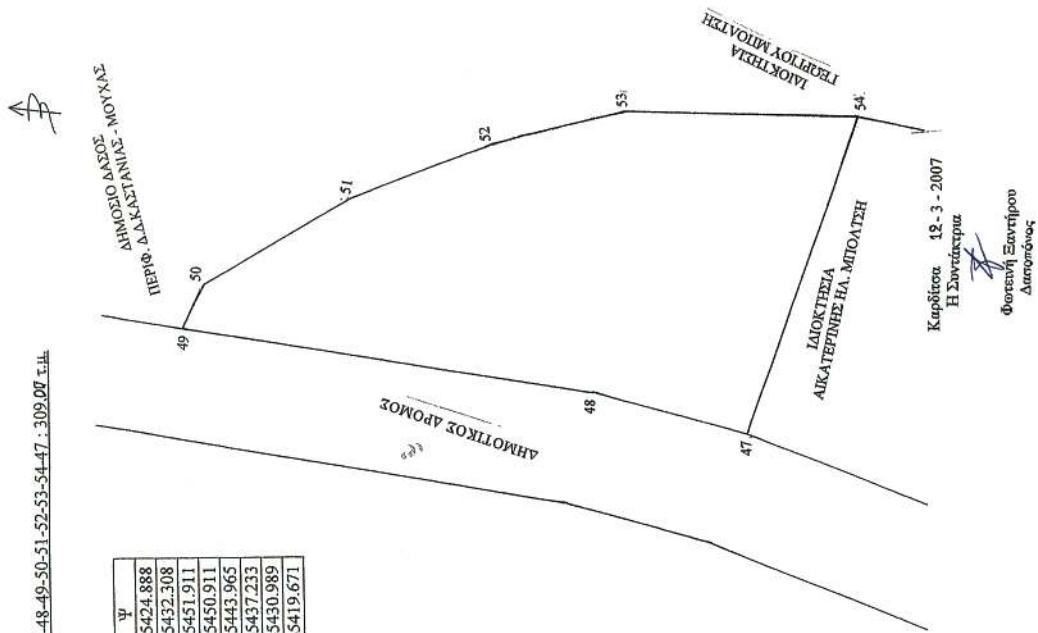

Καρίτσα 12-3-2007

Η Συντάκτρια

Φοτεινή Σπανήρου
Διπλότυπος

Αριθμ. 3312

(2)

Καθορισμός ορίων αιγιαλού και παραλίας στη θέση «Πινατιώρου» Λάσσης Δήμου Αργοστολίου, του Ν. Κεφαλληνίας.

Ο ΓΕΝΙΚΟΣ ΓΡΑΜΜΑΤΕΑΣ ΠΕΡΙΦΕΡΕΙΑΣ
ΙΟΝΙΩΝ ΝΗΣΩΝ

Έχοντας υπόψη:

1. Τις διατάξεις του ν. 2971/2001 (ΦΕΚ 285/τ.Α'/19.12.2001) «Περί αιγιαλού και παραλίας».

2. Τις διατάξεις του ν.δ. 439/1970 «περί συμπληρώσεως των διατάξεων περί αιγιαλού».

3. Τις διατάξεις του ν. 3200/1955 «περί διοικητικής αποκέντρωσης» όπως αυτές τροποποιήθηκαν και ισχύουν σήμερα με τα ν.δ. 532/1970 β.δ. 704/1970, β.δ. 705/1970, β.δ. 192/1972, π.δ. 71/1984, π.δ. 347/1986, ν. 2026/1992 και π.δ. 97/1993.

4. Τις διατάξεις του άρθρου 19 παραγρ. 5 ν. 2344/1995, του άρθρου 52 παρ.6 ν. 2218/1994, του άρθρου 4 παρ. 7 του ν. 2240/1994, δυνάμει των οποίων αρμοδιότητες του Υπουργείου Οικονομικών που είχαν μεταβιβασθεί στους Νομάρχες, ανήκουν στον Περιφερειακό Δ/ντή, σε συνδυασμό με αυτές του άρθρου 14 παρ. 2 του ν. 2399/1996 με τις οποίες προβλέπεται η κατάργηση των θέσεων των Περι/κων Δ/ντών, οι αρμοδιότητες πλέον του οποίου περιήλθαν στο Γενικό Γραμματέα της Περιφέρειας και ασκούνται από τον αναπληρωτή Περι/κό Δ/ντή.

5. Τις διατάξεις του τέταρτου εδαφίου της παρ. 2 του άρθρου 1 και της παρ. 6 του ιδίου άρθρου του ν. 2503/1997 «Διοίκηση, οργάνωση στελέχωση της Περιφέρειας, ρύθμιση θεμάτων για την Τοπική Αυτοδιοίκηση και άλλες διατάξεις» (ΦΕΚ 107/Α), σύμφωνα με τις οποίες οι Περιφερειακές Υπηρεσίες του Υπουργείου Οικονομικών, που συγκροτούσαν την Περιφερειακή Διοίκηση του Νόμου ή της Νομαρχίας, δεν υπήχθησαν στην ενιαία οργανική μονάδα της Περιφέρειας, ούτε καταργήθηκαν αλλά αποτελούν από 1.9.1997, Υπηρεσίες του Υπουργείου Οικονομικών.

6. Το υπ' αριθμ. 28979/31.7.1997 έγγραφο της Δ/νσης Διοίκησης του Υπουργείου Εσωτερικών, Δημ. Διοίκησης και Αποκέντρωσης, σύμφωνα με το οποίο οι αρμοδιότητες του Γενικού Γραμματέα της Περιφέρειας σε θέματα Υπηρεσιών του Υπουργείου Οικονομικών, μεταφέρονται από 1.9.1997 στον Υπουργό Οικονομικών.

7. Την υπ' αριθμ. 37930/ΔΙΟΕ 1264/14.10.2005 (ΦΕΚ 143 τ. Β') καθώς και την τροποποιητική αυτής υπ' αριθμ. 5733/ΔΙΟΕ 179/9.2.2006 (ΦΕΚ 704 τ. Β') κοινή απόφαση των Πρωθυπουργού και Υπουργού Οικονομικών, περί καθορισμού αρμοδιοτήτων του Υφυπουργού Οικονομίας και Οικονομικών.

8. Τις διατάξεις της παρ. 21 του άρθρου 46 του ν. 3220/2004 (ΦΕΚ 15/τ. Α'/28.1.2004 «Μεταβίβαση αρμοδιοτήτων του Υπουργού Οικονομίας και Οικονομικών στον Γεν. Γραμματέα της Περιφέρειας».

9. Το υπ' αριθμ. 1030067/296/Α0006/7.4.2004 έγγραφο της Δ/νσης Οργάνωσης της Γενικής Δ/νσης Διοικητικής Υποστήριξης του Υπουργείου Οικονομίας και Οικονομικών «Διευκρινίσεις για τις αρμοδιότητες των Υφυπουργών Οικονομίας και Οικονομικών που περιέχονται από 10.4.2004 στους Γεν. Γραμματείς Περιφερειών».

10. Την από 12.4.2006 έκθεση της επιτροπής καθορισμού των ορίων αιγιαλού και παραλίας στη θέση «Πινατιώρου» Λάσσης Δήμου Αργοστολίου Ν. Κεφαλληνίας και το τοπογραφικό υψομετρικό διάγραμμα, κλίμακας

1/500 το οποίο συντάχθηκε από τον τοπογράφο μηχανικό Πινατιώρο Βασίλη, τον Αύγουστο του 2005 σε μία (1) πινακίδα, ελέγχθηκε κατά το δυνατό ως προς την ακρίβεια της αποτύπωσης από τη Μαρμαρά Αθηνά Τοπογράφο Μηχ/κό, υπάλληλο Κτηματικής Υπηρεσίας Κεφ/νίας στις 16.2.2006 και θεωρήθηκε την ίδια ημερομηνία από την Προϊσταμένη της Κτηματικής Υπηρεσίας.

11. Το υπ' αριθμ. 544.5/1106/06/6.11.2006 έγγραφο του Γενικού Επιτελείου Ναυτικού, αποφασίζουμε:

Επικυρώνουμε την από 12.4.2006 έκθεση της κατά το άρθρο 3 του ν. 2971/2001 αρμόδιας Επιτροπής περί χάραξης των ορίων αιγιαλού παραλίας στη θέση «Πινατιώρου» Λάσσης Δήμου Αργοστολίου Ν. Κεφαλληνίας καθώς επίσης και το από Αύγουστο του 2005 τοπογραφικό υψομετρικό διάγραμμα κλίμακας 1/500, το οποίο συντάχθηκε από τον τοπογράφο μηχανικό Πινατιώρο Βασίλη, τον Αύγουστο του 2005 σε μία (1) πινακίδα, ελέγχθηκε κατά το δυνατό ως προς την ακρίβεια της αποτύπωσης από τη Μαρμαρά Αθηνά Τοπογράφο Μηχ/κό, υπάλληλο Κτηματικής Υπηρεσίας Κεφ/νίας στις 16.2.2006 και θεωρήθηκε την ίδια ημερομηνία από την Προϊσταμένη της Κτηματικής Υπηρεσίας.

Στο τοπογραφικό αυτό διάγραμμα καθορίστηκε η οριογραμμή του αιγιαλού με κόκκινη πολυγωνική γραμμή με στοιχεία 30 =Α1, Α2, ..., Α6, Α7=30.

Η οριογραμμή της παραλίας με κίτρινη πολυγωνική γραμμή με στοιχεία 24=Π1, Π2, ..., Π8, Π9=30'.

Η ζώνη παραλίας έχει πλάτος 25 μ. όσο έχει καθοριστεί το πλάτος της ζώνης παραλίας στις εκατέρωθεν χαράξεις για να εξυπηρετούνται οι σκοποί του άρθρου 1 παρ. 2 του ν. 2971/2001.

Εντός των ορίων του αιγιαλού δεν υπάρχουν κτίσματα. Εντός της ζώνης παραλίας υπάρχουν κατασκευές που δεν εξαιρούνται από την κατεδάφιση.

Δεν υπάρχει παλαιός αιγιαλός.

Η παρούσα απόφαση μαζί με την έκθεση της Επιτροπής και το τοπογραφικό διάγραμμα, να δημοσιευθούν στην Εφημερίδα της Κυβερνήσεως.

Κέρκυρα, 9 Μαρτίου 2007

Ο Γενικός Γραμματέας Περιφέρειας
ΣΩΤΗΡΙΟΣ Θ. ΒΟΣΔΟΥ

ΕΚΘΕΣΗ

ΕΠΙΤΡΟΠΗΣ ΚΑΘΟΡΙΣΜΟΥ
ΤΩΝ ΟΡΙΩΝ ΑΙΓΙΑΛΟΥ ΚΑΙ ΠΑΡΑΛΙΑΣ

Άρθρου 3 του ν. 2971/2001 που συγκροτήθηκε με την υπ' αριθμ. 13809/15.10.2004 απόφαση Οικονομικής Επιθεώρησης Ιονίων Νήσων

ΘΕΜΑ: Καθορισμός, για πρώτη φορά, των ορίων αιγιαλού και παραλίας στη θέση «Πινατιώρου» περιοχής Λάσσης Δήμου Αργοστολίου, του Ν. Κεφαλληνίας Στο Αργοστόλι σήμερα την 12.4.2006 ημέρα Τετάρτη οι υπογεγραμμένοι:

1. Παπαδάτου-Βουτσινά Μαρία, Προϊσταμένη Κτηματικής Υπηρεσίας ως Πρόεδρος.

2. Μαρμαρά Αθηνά Τοπογράφο Μηχ/κό, υπάλληλο Κτηματικής Υπηρεσίας Κεφ/νίας ως Μέλος.

3. Αλεβίζος Νικόλαος, Λιμενάρχης Κεφαλληνίας ως Μέλος.

4. Θεοπεφτάτου Αφροδίτη Προϊσταμένη Δ/νσης Πολεοδομίας Νομ. Αυτ. Κεφαλληνίας ως Μέλος.

5. Γιαννακόπουλος Αλέκος αναπλ. Δ/ντη Χωροταξίας & Περι/ντος Περιφέρειας Ιόνιων Νησιών, αποτελούντες την Επιτροπή καθορισμού ορίων αιγιαλού και παραλίας, που συγκλήθηκε μετά από σχετική πρόσκληση της Προέδρου της, με γραμματέα της επιτροπής τη Γιαννάκη Ροζαλία, υπάλληλο Κτηματικής Υπηρεσίας Κεφαλληνίας

ΛΑΒΟΝΤΕΣ ΥΠ' ΟΨΗ

1. Την από 11.11.2005 αίτηση του Μαγδαληνού Δημητρίου με την οποία ζητείται ο καθορισμός των ορίων του αιγιαλού στη θέση «Πινιατώρου» περιοχής Λάσσης Δήμου Αργοστολίου Ν. Κεφαλληνίας.

2. Τα συνταχθέντα από τον τοπογράφο μηχανικό Πινιατώρο Βασίλη, τον Αύγουστο του 2005 τοπογραφικά και υψομετρικά διαγράμματα της παραπάνω περιοχής σε μία (1) πινακίδα με κλίμακα 1:500 ελεγμένα κατά το δυνατό για την ακρίβεια της αποτύπωσης από τη Μαρμαρά Αθηνά Τοπογράφο Μηχ/κό, υπάλληλο Κτηματικής Υπηρεσίας Κεφ/νίας και θεωρημένα από την Προϊσταμένη της Κτηματικής Υπηρεσίας στις 16.2.2006, όπως ορίζουν οι διατάξεις του άρθρου 4 του ν. 2971/2001.

3. Τις διατάξεις του ν. 2971/2001 «Αιγιαλός παραλία και άλλες διατάξεις».

4. Την αντίληψη που δημιουργήθηκε, κατά την επιτόπια μετάβαση μας στην παραπάνω θέση σχετικά με το πλάτος της βρεχόμενης από το χειμέριο κύμα ξηράς με τα λοιπά συναφή στοιχεία. Ήτοι:

α) την γεωμορφολογία του εδάφους και πιο αναλυτικά ότι:

Η μορφολογία της ακτής είναι βραχώδης με μικρό ύψος.

Της ακτής συνεχονται εκτάσεις πεδινές εκτός σχεδίου δομημένες

Το φυσικό όριο βλάστησης συνίσταται από δενδρώδη βλάστηση (πεύκα) και θαμνώδη βλάστηση.

β) δεν υπάρχουν τεχνικά έργα

γ) η περιοχή προσβάλλεται από Β, ΒΔ ανέμους έντασης έως 4-5 Beaufort

δ) τη μορφολογία του πυθμένα ο οποίος είναι βραχώδης και έχει ομαλή κλίση

ε) πρόκειται για ακτή που έχει μικρό μέτωπο και δεν έχει ανάπτυγμα πελάγους καθώς βρίσκεται στην είσοδο του όρμου Αργοστολίου στ) δεν υπάρχουν τεχνικά έργα

ζ) σύμφωνα με το π.δ. 3/12/85 ΦΕΚ 25/20.1.1986 οι επιτρεπόμενες χρήσεις της περιοχής είναι κατοικία και αναψυχή

η) αν και δεν υπάρχουν καταγεγραμμένα Δημόσια Κτήματα διαχειριζόμενα από το Υπουργείο Οικονομίας και Οικονομικών, συνεχόμενα του αιγιαλού, το Δημόσιο επιφυλάσσεται παντός δικαιώματος του

θ) υφίσταται Κτηματολόγιο

ι) το γεγονός ότι στην περιοχή δεν υπάρχουν ευπαθή οικοσυστήματα ή προστατευόμενα είδη.

6. Την ύπαρξη καθορισμού ορίων αιγιαλού και παραλίας νότια της εξεταζόμενης περιοχής (θέση «Σκοτεινή» ΦΕΚ 1067τδ/13.10.1994) και βόρεια (θέση «Λάσση» ΦΕΚ 1337τδ/22.12.1994), αποφασίζουμε:

1. α) Καθορίζουμε την οριογραμμή του αιγιαλού με ερυθρή συνεχή πολυγωνική γραμμή (ΦΕΚ 1337τδ/22.12.1994) 30=ΞΑ1, Α2, ..., Α6, Α7=30 (ΦΕΚ 1067τδ/13.10.1994) της οποίας οι κορυφές είναι εξαρτημένες από το κρατικό τριγωνομετρικό δίκτυο.


β) Καθορίζουμε την οριογραμμή της παραλίας με κίτρινη συνεχή πολυγωνική γραμμή (ΦΕΚ 1337τδ/22.12.1994) 24'=Π1, Π2, ..., Π8, Π9=30' (ΦΕΚ 1067τδ/13.10.1994) της οποίας οι κορυφές είναι εξαρτημένες από το κρατικό τριγωνομετρικό δίκτυο.


2. Καθορίζουμε την ζώνη παραλίας σε πλάτος 25 μ. ενιαία παράλληλα προς την γραμμή αιγιαλού όσο έχει καθοριστεί και το πλάτος της ζώνης παραλίας στις εκατέρωθεν χαράξεις, για να εξυπηρετηθούν οι σκοποί της παρ. 2 του άρθρου 1 του ν. 2971/2001.

3. Δεν υπάρχει παλαιός αιγιαλός.

Η Επιτροπή

ΜΑΡΙΑ ΠΑΠΑΔΑΤΟΥ - ΒΟΥΤΣΙΝΑ,
ΑΘΗΝΑ ΜΑΡΜΑΡΑ, ΝΙΚΟΛΑΟΣ ΑΛΕΒΙΖΟΣ,
ΑΦΡΟΔΙΤΗ ΘΕΟΠΕΦΤΑΤΟΥ,
ΑΛΕΚΟΣ ΓΙΑΝΝΑΚΟΠΟΥΛΟΣ

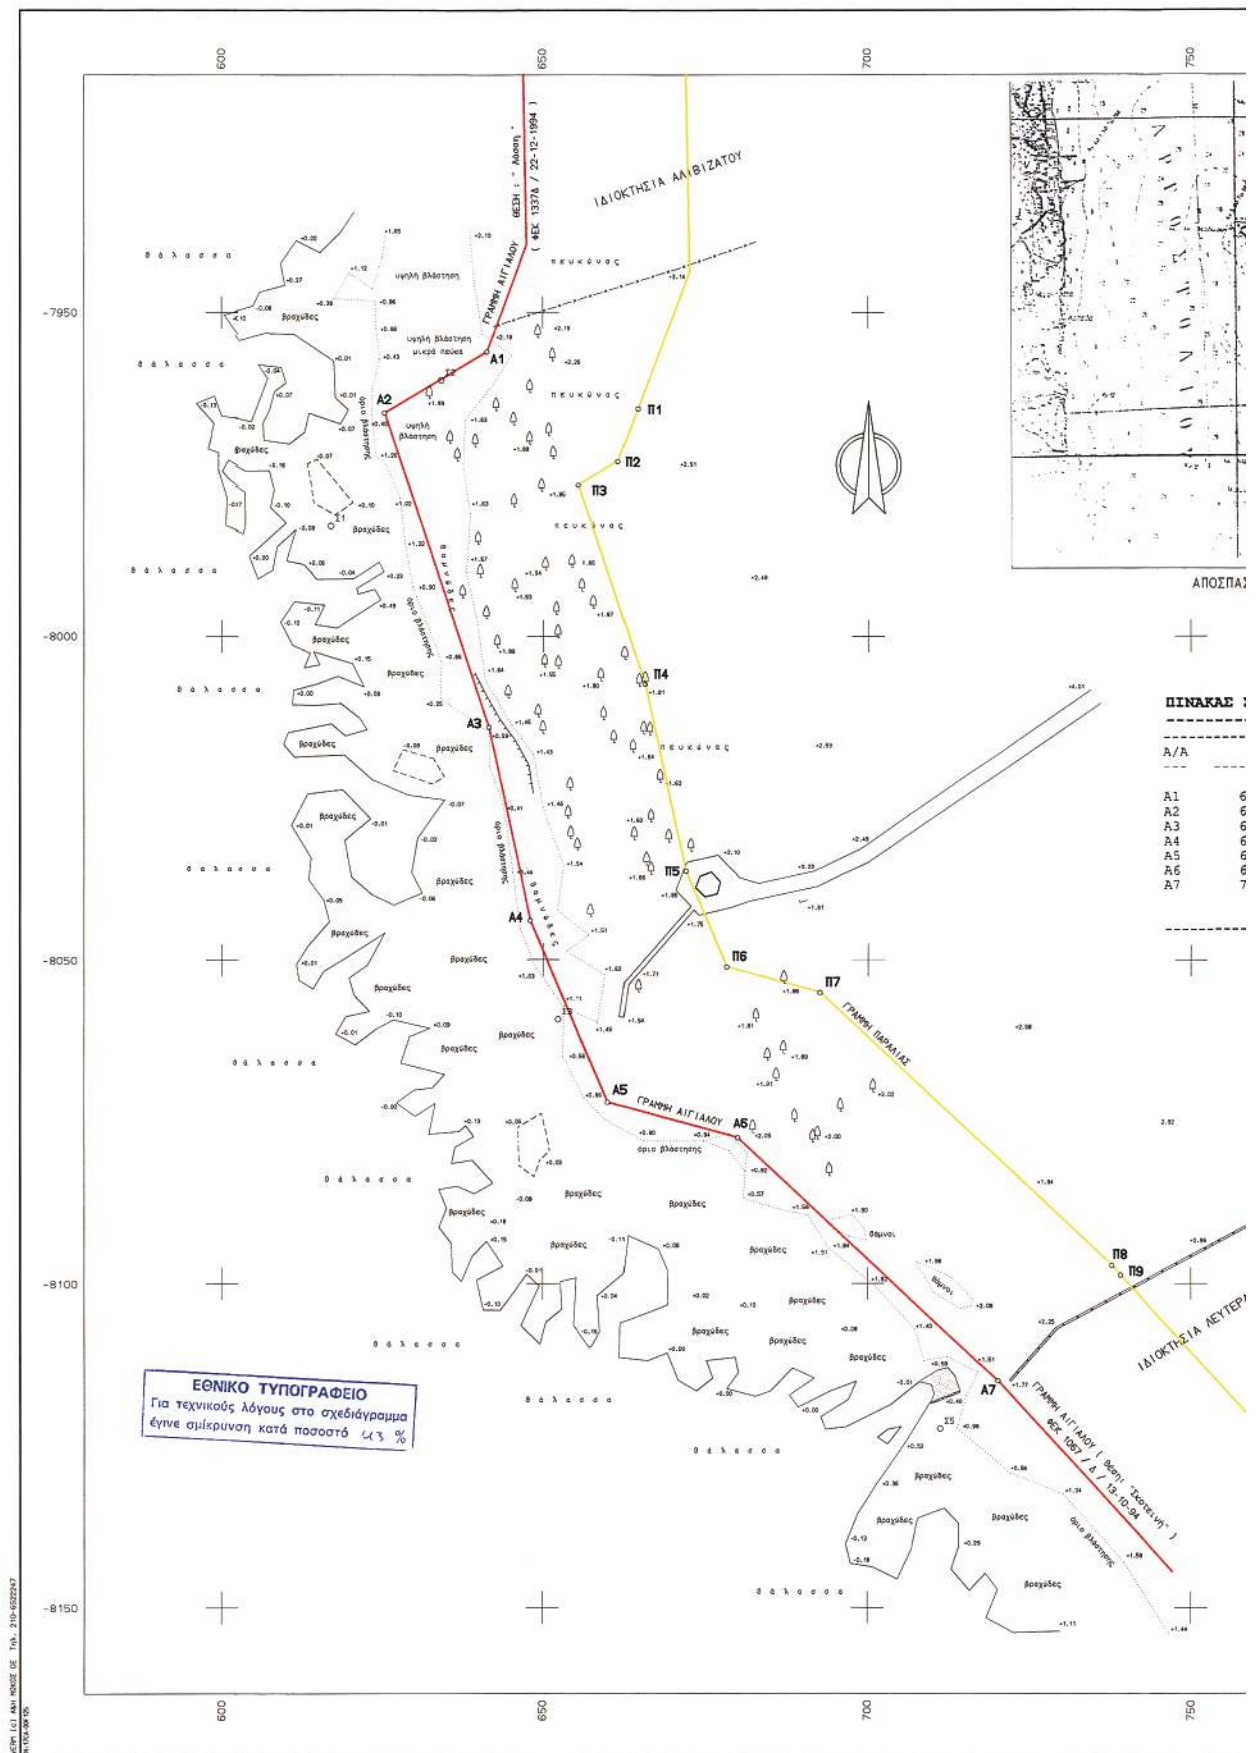

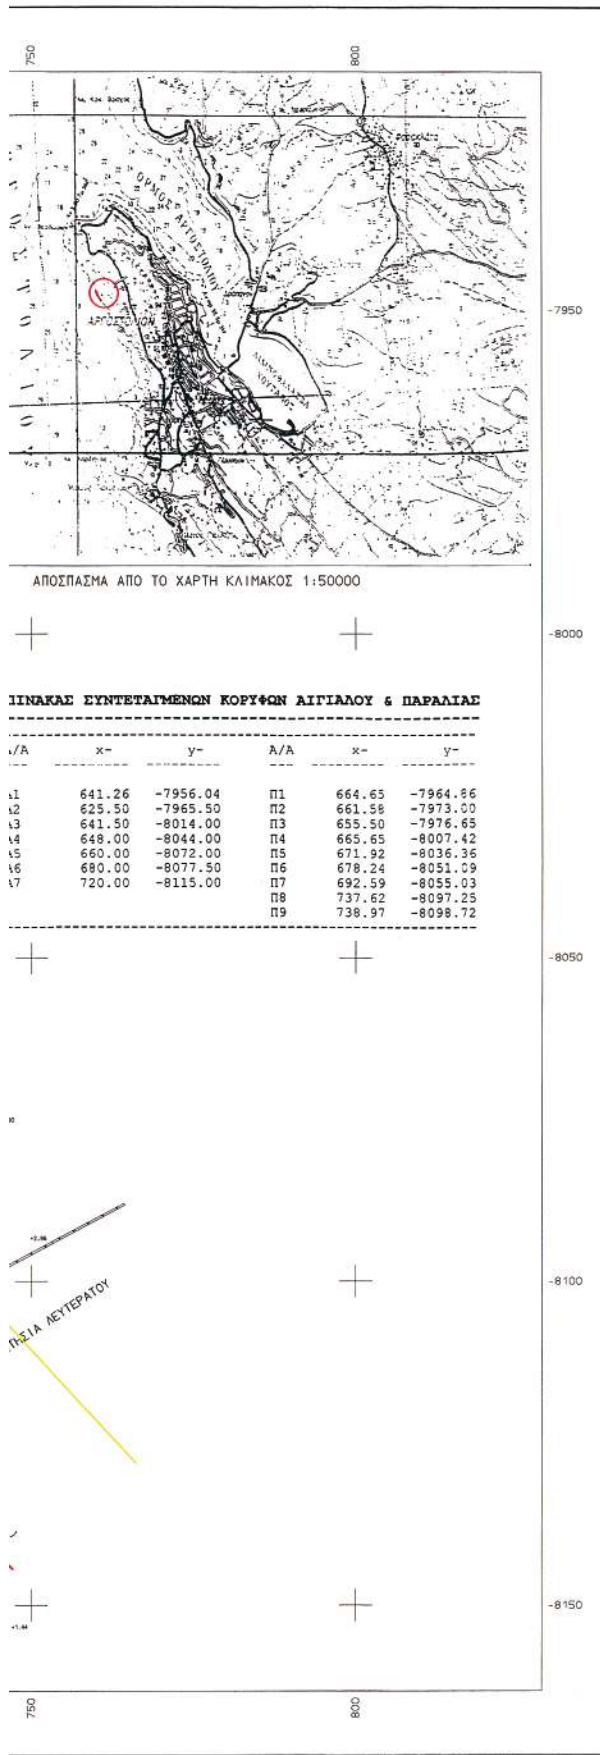

ΣΥΜΒΟΛΙΣΜΟΙ

- φυσικό προνές
 ————— Σηρολιθία
 - - - - - Συρματοπλέγμα
 Φ Πεύκο - Κυνοφόρο
 Τ Στύλος ΟΤΕ
 Ε Στύλος ΔΕΗ

ΠΑΡΑΤΗΡΗΣΕΙΣ

Το εγκατασθέν πολυγωνομετρικό δίκτυο είναι εξαρτημένο από το κρατικό τριγωνομετρικό δίκτυο.
 Προβολή Hoti, ελλειψοειδές Bessel. Αρχή συντεταγμένων: Κ. & Χ. κλίμακας 1:100000 - ΚΕΦΑΛΛΗΝΙΑ - 18ΑΚΗ
 $\varphi = 38^{\circ} 15'$ $\lambda = -3^{\circ} 15'$ από Αθήνα.

Χωροταξική επιφάνεια:
 Μέση στάθμη θαλάσσης όριου Αρχαιοτικού Καθαλφηνίας.

ΥΠΟΜΝΗΜΑ ΕΠΙΤΡΟΠΗΣ ΚΑΘΟΡΙΣΜΟΥ ΟΡΙΩΝ ΑΙΓΙΑΛΟΥ & ΠΑΡΑΛΙΑΣ

- Η καθορισθείσα οριογραμμή αιγιαλού αποτελεί το όριο των μεγίστων πλην συνήθων αναβάσεων του χειμεριού κύματος.
- Οι κορυφές της πολυγωνικής οριογραμμής του αιγιαλού και της παραλίας έχουν εξαρτηθεί από το κρατικό τριγωνομετρικό δίκτυο. Οι συντεταγμένες των κορυμών αναγράφονται παρακάτω.
- Επισπεύδων είναι ο κ. Δημήτριος Μαγδαλινός.
- Ο καθορισμός των ορίων του αιγιαλού γίνεται για πρώτη φορά στην εν λόγω περιοχή.
- Εντός των ορίων του αιγιαλού δεν υπάρχουν κτίσματα.
- Εντός των ορίων της παραλίας δεν υπάρχουν κτίσματα.
- Γραμμή αιγιαλού (ερυθρά) : Α1, Α2, Α3, Α4,
 Γραμμή παραλίας (κίτρινη) : Π1, Π2, Π3, Π4,
 Παλαιός αιγιαλός (κυανή) : Μ1, Μ2, Μ3, Μ4,
 8. Το παρόν διάγραμμα συνοδεύει την από 12/04/06 έκθεση της αρμόδιας επιτροπής που προβλέπον οι διατάξεις του άρθρου 39 του Ν. 2891/2001

Αργοστόλι, 12/04/06

Η ΕΠΙΤΡΟΠΗ

ΠΡΟΕΔΡΟΣ
 ΜΑΓΔΑΛΙΝΟΣ ΜΑΓΔΑΛΙΝΟΣ
 Μηχανικός ΠΕ/Α

ΤΑ ΜΕΛΗ
 ΜΑΡΙΑΡΑ ΑΘΗΝΑ
 ΕΠΙΣΤΗΜΟΝΙΚΟΣ ΣΥΜΠΡΟΚΑΤΑΡΤΗΣ
 ΑΡΧΟΝΤΗ ΕΠΙΣΤΗΜΟΝΙΚΟΣ
 ΔΙΔΑΚΤΙΚΟΣ ΜΑΘΗΤΙΚΟΣ

Γραφείο ΠΕ
 Αργοστόλι

ΤΟΠΟΓΡΑΦΙΚΟ ΔΙΑΓΡΑΜΜΑ ΚΑΘΟΡΙΣΜΟΥ ΟΡΙΩΝ ΑΙΓΙΑΛΟΥ & ΠΑΡΑΛΙΑΣ

ΝΟΜΟΣ : ΚΕΦΑΛΛΗΝΙΑΣ
 ΔΗΜΟΣ : ΑΡΓΟΣΤΟΛΙΟΥ
 ΠΕΡΙΟΧΗ : Λάσση "Πινιατόρου"

ΕΝΔΙΑΦΕΡΟΜΕΝΟΣ:
 Δημήτριος ΜΑΓΔΑΛΙΝΟΣ

ΓΡΑΜΜΗ ΑΙΓΙΑΛΟΥ
 ΓΡΑΜΜΗ ΠΑΡΑΛΙΑΣ
 ΓΡΑΜΜΗ ΠΑΛ. ΑΙΓΙΑΛΟΥ

ΕΞΑΡΤΗΣΗ
 ΚΡΑΤΙΚΟ ΤΡΙΓΩΝΟ ΔΙΚΤΥΟ
 ΠΡΟΒΟΛΗ Hoti
 ΥΨΟΜΕΤΡΙΚΗ ΛΟΕΤΗΡΙΑ
 ΣΤΑΘΜΗ ΘΑΛΑΣΣΗΣ

ΜΕΘΟΔΟΣ ΑΠΟΤΥΠΩΣΗΣ
 ΕΠΙΓΕΙΑ, ΤΑΧΥΜΕΤΡΙΚΗ
 ΧΡΟΝΟΣ ΑΠΟΤΥΠΩΣΗΣ
 ΑΥΓΟΥΣΤΟΣ 2005

ΠΕΡΙΦΕΡΕΙΑ ΙΟΝΙΩΝ ΝΗΣΩΝ
 ΔΙΕΥΘΥΝΣΗ ΠΕΡΙΒΑΤΟΣ & ΧΩΡΟΤΑΞΙΑΣ
 ΓΕΝ. ΓΡΑΜΜΑΤΕΙΑ Π.Ι.Ν.
 Ο ΔΙΕΥΤΗΣ
 Ιωάννης Χαλμαράκης
 Μηχανικός ΠΕ/Α

ΚΛΙΜΑΚΑ	ΙΣΟΔΙΑΣΤΑΣΗ	ΧΡΟΝΟΣ ΣΥΝΤΑΞΗΣ	ΑΡΙΘΜΟΣ ΣΧΕΔΙΟΥ
1:500		ΑΥΓΟΥΣΤΟΣ 2005	1.1
ΣΥΝΤΑΧΘΗΚΕ	ΕΛΕΓΧΘΗΚΕ	ΘΕΩΡΗΘΗΚΕ	
ΒΑΣΙΛΗΣ ΠΙΝΙΑΤΟΡΟΣ	16-2-06	16-2-06	
ΤΕΧΝΙΚΟ ΓΡΑΦΕΙΟ ΜΕΛΕΤΩΝ	ΜΑΡΙΑΡΑ ΑΘΗΝΑ	ΜΑΡΙΑΡΑ ΑΘΗΝΑ	
ΒΑΣΙΛΗΣ Μ. ΠΙΝΙΑΤΟΡΟΣ ΤΟΠΟΓΡΑΦΟΣ ΜΗΧΑΝΙΚΟΣ			

Αριθμ. 425

(3)

Περί καθορισμού αποδέκτη και ειδικών όρων διαθέσεως λυμάτων των Δ. Δ. Γλυφάδας - Χανίων - Σπηλιάς - Τροιζονίων του Δήμου Τολοφώνος.

Ο ΝΟΜΑΡΧΗΣ ΦΩΚΙΔΑΣ

Έχοντας υπόψη:

1. Το π.δ. 30/1996 «Κώδικας Νομ/κής Αυτ/σης» όπως τροποποιήθηκε και ισχύει σήμερα.

2. Την υπ' αριθμ. Ειβ/221/65 Υγειονομική διάταξη όπως τροποποιήθηκε και ισχύει σήμερα.

3. Το υπ' αριθμ. 1247/11.5.2006 έγγραφο του Δήμου Τολοφώνος με τη σχετική μελέτη.

4. Το υπ' αριθμ. Γ.Π. 82858/06/5.2.2007 έγγραφο αξιολόγησης της μελέτης του Υπουργείου Υγείας & Κοιν. Αλληλεγγύης.

5. Το υπ' αριθμ. 728/22.2.2007 έγγραφο του Δήμου Τολοφώνος, με τη τροποποίηση της μελέτης.

6. Το από 1.3.2007 πρακτικό της αρμόδιας επιτροπής, αποφασίζουμε:

Καθορίζουμε ως αποδέκτη διάθεσης λυμάτων των Δ.Δ. Γλυφάδας - Χανίων - Σπηλιάς - Τροιζονίων του Δήμου Τολοφώνος, το χείμαρρο «Σωρροί», μετά από τριτοβάθμια επεξεργασία.

Η εκροή των επεξεργασμένων λυμάτων σε κάθε περίπτωση, πρέπει να πληροί τις προϋποθέσεις των άρθρων 4 παρ. 1.2 (ύδατα για κολύμβηση και πάσα ετέρα χρήση πλην ύδρευσης).

Τα ποιοτικά χαρακτηριστικά των λυμάτων μετά την επεξεργασία τους στη μονάδα πρέπει να είναι:

BOD₅ < 10Mg/lit.

COD < 80Mg/lit.

PH: 6,5-8,5.

Αιωρούμενα στερεά (S.S) < 10 Mg/lit.

Άζωτο < 10Mg/lit.

Αμμωνιακό Άζωτο < 2Mg/l.

Φωσφόρος < 5Mg/l.

Λίπη-Έλαια: Μηδέν.

Επιπλέοντα στερεά: Μηδέν.

Βαρέα και Τοξικά μέταλλα: Μηδέν.

Φαινόλες: Μηδέν.

Υπολειπόμενο χλώριο 0,5 Mg/l, κατά το ελάχιστο μετά τη χλωρίωση.

Διαλυμένο οξυγόνο 3Mg/lit.

Το 95% των λαμβανομένων δειγμάτων θα βρίσκεται εντός των ανωτέρω ορίων.

Σε περίπτωση βλάβης στο σύστημα επεξεργασίας των λυμάτων να ληφθούν όλα τα κατάλληλα μέτρα ώστε να αποφεύγεται η διοχέτευση αυτών χωρίς επεξεργασία στο χείμαρρο κι από εκεί στη θάλασσα.

Για τις εγκαταστάσεις επεξεργασίας των λυμάτων ο Δήμος Τολοφώνος καθίσταται υπεύθυνος, και πρέπει να λαμβάνει όλα τα απαιτούμενα μέτρα και να εκτελεί τα αναγκαία έργα για την προστασία της Δημόσιας Υγείας, των περιοίκων και λοιπών θιγόμενων από τυχόν δυσσομίες κ.λπ.

Η Υγειονομική Υπηρεσία, η Τ.Υ.Δ.Κ., ο Δήμος Τολοφώνος και το Τμήμα Περιβάλλοντος της Δ/νσης Πολεοδομίας, να ασκούν πλήρη προληπτικό έλεγχο.

Η απόφαση αυτή να δημοσιευθεί στην Εφημερίδα της Κυβερνήσεως και ισχύει από την ημέρα της δημοσίευσής.

Άμφισσα, 15 Μαρτίου 2007

Ο Νομάρχης

ΝΙΚΟΛΑΟΣ Δ. ΦΟΥΣΕΚΗΣ

ΕΘΝΙΚΟ ΤΥΠΟΓΡΑΦΕΙΟ

ΕΦΗΜΕΡΙΔΑ ΤΗΣ ΚΥΒΕΡΝΗΣΕΩΣ

ΠΕΡΙΦΕΡΕΙΑΚΑ ΓΡΑΦΕΙΑ ΠΩΛΗΣΗΣ Φ.Ε.Κ.

ΘΕΣΣΑΛΟΝΙΚΗ - Βασ. Όλγας 227	23104 23956	ΛΑΡΙΣΑ - Διοικητήριο	2410 597449
ΠΕΙΡΑΙΑΣ - Ευριπίδου 63	210 4135228	ΚΕΡΚΥΡΑ - Σαμαρά 13	26610 89122
ΠΑΤΡΑ - Κορίνθου 327	2610 638109	ΗΡΑΚΛΕΙΟ - Πεδιάδος 2	2810 300781
ΙΩΑΝΝΙΝΑ - Διοικητήριο	26510 87215	ΜΥΤΙΛΗΝΗ - Πλ. Κωνσταντινουπόλεως 1	22510 46654
ΚΟΜΟΤΗΝΗ - Δημοκρατίας 1	25310 22858		

ΤΙΜΗ ΠΩΛΗΣΗΣ ΦΥΛΛΩΝ ΕΦΗΜΕΡΙΔΟΣ ΤΗΣ ΚΥΒΕΡΝΗΣΕΩΣ

Σε έντυπη μορφή

- Για τα Φ.Ε.Κ. από 1 μέχρι 16 σελίδες σε 1 €, προσαυξανόμενη κατά 0,20 € για κάθε επιπλέον οκτασέλιδο ή μέρος αυτού.
- Για τα φωτοαντίγραφα Φ.Ε.Κ. σε 0,15 € ανά σελίδα.

Σε μορφή DVD/CD

Τεύχος	Ετήσια έκδοση	Τριμηνιαία έκδοση	Μηνιαία έκδοση
Α'	150 €	40 €	15 €
Β'	300 €	80 €	30 €
Γ'	50 €	-	-
Υ.Ο.Δ.Δ.	50 €	-	-
Δ'	110 €	30 €	-

Τεύχος	Ετήσια έκδοση	Τριμηνιαία έκδοση	Μηνιαία έκδοση
Α.Α.Π.	110 €	30 €	-
Ε.Β.Ι.	100 €	-	-
Α.Ε.Δ.	5 €	-	-
Δ.Δ.Σ.	200 €	-	20 €
Α.Ε. - Ε.Π.Ε. και Γ.Ε.ΜΗ.	-	-	100 €

- Η τιμή πώλησης μεμονωμένων Φ.Ε.Κ. σε μορφή cd-rom από εκείνα που διατίθενται σε ψηφιακή μορφή και μέχρι 100 σελίδες, σε 5 € προσαυξανόμενη κατά 1 € ανά 50 σελίδες.
- Η τιμή πώλησης σε μορφή cd-rom/dvd, δημοσιευμάτων μιας εταιρείας στο τεύχος Α.Ε.-Ε.Π.Ε. και Γ.Ε.ΜΗ. σε 5 € ανά έτος.

ΠΑΡΑΓΓΕΛΙΑ ΚΑΙ ΑΠΟΣΤΟΛΗ Φ.Ε.Κ.: Τηλεφωνικά: 210 4071010 - fax: 210 4071010 - internet: <http://www.et.gr>

ΕΤΗΣΙΕΣ ΣΥΝΔΡΟΜΕΣ Φ.Ε.Κ.

Τεύχος	Έντυπη μορφή	Ψηφιακή Μορφή
Α'	225 €	190 €
Β'	320 €	225 €
Γ'	65 €	Δωρεάν
Υ.Ο.Δ.Δ.	65 €	Δωρεάν
Δ'	160 €	80 €
Α.Α.Π.	160 €	80 €
Ε.Β.Ι.	65 €	33 €

Τεύχος	Έντυπη μορφή	Ψηφιακή Μορφή
Α.Ε.Δ.	10 €	Δωρεάν
Α.Ε. - Ε.Π.Ε. και Γ.Ε.ΜΗ.	2250 €	645 €
Δ.Δ.Σ.	225 €	95 €
Α.Σ.Ε.Π.	70€	Δωρεάν
Ο.Π.Κ.	-	Δωρεάν
Α' + Β' + Δ' + Α.Α.Π.	-	450 €

- Το τεύχος Α.Σ.Ε.Π. (έντυπη μορφή) θα αποστέλλεται σε συνδρομητές ταχυδρομικά, με την επιβάρυνση των 70 €, ποσό το οποίο αφορά τα ταχυδρομικά έξοδα.
- Για την παροχή πρόσβασης μέσω διαδικτύου σε Φ.Ε.Κ. προηγούμενων ετών και συγκεκριμένα στα τεύχη: α) Α, Β, Δ, Α.Α.Π., Ε.Β.Ι. και Δ.Δ.Σ., η τιμή προσαυξάνεται, πέραν του ποσού της ετήσιας συνδρομής του 2007, κατά 40 € ανά έτος και ανά τεύχος και β) για το τεύχος Α.Ε.-Ε.Π.Ε. & Γ.Ε.ΜΗ., κατά 60 € ανά έτος παλαιότητας.

* Η καταβολή γίνεται σε όλες τις Δημόσιες Οικονομικές Υπηρεσίες (Δ.Ο.Υ.). Το πρωτότυπο διπλότυπο (έγγραφο αριθμ. πρωτ. 9067/28.2.2005 2η Υπηρεσία Επιτρόπου Ελεγκτικού Συνεδρίου) με φροντίδα των ενδιαφερομένων, πρέπει να αποστέλλεται ή να κατατίθεται στο Εθνικό Τυπογραφείο (Καποδιστρίου 34, Τ.Κ. 104 32 Αθήνα).

* Σημειώνεται ότι φωτοαντίγραφα διπλοτύπων, ταχυδρομικές Επιταγές για την εξόφληση της συνδρομής, δεν γίνονται δεκτά και θα επιστρέφονται.

* Οι οργανισμοί τοπικής αυτοδιοίκησης, τα νομικά πρόσωπα δημοσίου δικαίου, τα μέλη της Ένωσης Ιδιοκτητών Ημερησίου Τύπου Αθηνών και Επαρχίας, οι τηλεοπτικοί και ραδιοφωνικοί σταθμοί, η Ε.Σ.Η.Ε.Α., τα τριτοβάθμια συνδικαλιστικά Όργανα και οι τριτοβάθμιες επαγγελματικές ενώσεις δικαιούνται έκπτωσης πενήντα τοις εκατό (50%) επί της ετήσιας συνδρομής (τρέχον έτος + παλαιότητα).

* Το ποσό υπέρ Τ.Α.Π.Ε.Τ. [5% επί του ποσού συνδρομής (τρέχον έτος + παλαιότητα)], καταβάλλεται ολόκληρο (Κ.Α.Ε. 3512) και υπολογίζεται πριν την έκπτωση.

* Στην Ταχυδρομική συνδρομή του τεύχους Α.Σ.Ε.Π. δεν γίνεται έκπτωση.

Πληροφορίες για δημοσιεύματα που καταχωρούνται στα Φ.Ε.Κ. στο τηλ.: 210 5279000.

Φωτοαντίγραφα παλαιών Φ.Ε.Κ.: Μάρνη 8 τηλ.: 210 8220885, 210 8222924, 210 5279050.

Οι πολίτες έχουν τη δυνατότητα ελεύθερης ανάγνωσης των δημοσιευμάτων που καταχωρούνται σε όλα τα τεύχη της Εφημερίδας της Κυβερνήσεως πλην εκείνων που καταχωρούνται στο τεύχος Α.Ε.-Ε.Π.Ε. και Γ.Ε.ΜΗ., από την ιστοσελίδα του Εθνικού Τυπογραφείου (www.et.gr).

Οι υπηρεσίες εξυπηρέτησης πολιτών λειτουργούν καθημερινά από 08:00 μέχρι 13:00



* 0 4 0 0 1 3 5 0 5 0 4 0 7 0 0 0 8 *

ΑΠΟ ΤΟ ΕΘΝΙΚΟ ΤΥΠΟΓΡΑΦΕΙΟ

ΚΑΠΟΔΙΣΤΡΙΟΥ 34 * ΑΘΗΝΑ 104 32 * ΤΗΛ. 210 52 79 000 * FAX 210 52 21 004
ΗΛΕΚΤΡΟΝΙΚΗ ΔΙΕΥΘΥΝΣΗ: <http://www.et.gr> - e-mail: webmaster@et.gr