



ΕΦΗΜΕΡΙΣ ΤΗΣ ΚΥΒΕΡΝΗΣΕΩΣ

ΤΗΣ ΕΛΛΗΝΙΚΗΣ ΔΗΜΟΚΡΑΤΙΑΣ

ΤΕΥΧΟΣ ΤΕΤΑΡΤΟ

Αρ. Φύλλου 613

26 Νοεμβρίου 2007

ΠΕΡΙΕΧΟΜΕΝΑ

ΑΠΟΦΑΣΕΙΣ

- Καθορισμός χρήσης παραχωρούμενης έκτασης για τη δημιουργία σταυλικών εγκαταστάσεων στο αγρόκτημα της Παπουτσίδου Χρυσούλας Άνω Πτεριάς του Δήμου Μεσοποταμίας 1
- Καθορισμός χρήσης παραχωρούμενης έκτασης για τη δημιουργία σταυλικών εγκαταστάσεων στο αγρόκτημα του Ευσταθιόπουλου Δημήτριου Άνω Πτεριάς του Δήμου Μεσοποταμίας 2
- Καθορισμός χρήσης παραχωρούμενης έκτασης για τη δημιουργία σταυλικών εγκαταστάσεων στο αγρόκτημα του Ευσταθιόπουλου Κωνσταντίνου Άνω Πτεριάς του Δήμου Μεσοποταμίας 3
- Καθορισμός χρήσης παραχωρούμενης έκτασης για τη δημιουργία σταυλικών εγκαταστάσεων στο αγρόκτημα του Ευσταθιόπουλου Γεωργίου Άνω Πτεριάς του Δήμου Μεσοποταμίας 4

ΑΠΟΦΑΣΕΙΣ

- Αριθμ. ΚΟ/1911 (1)
Καθορισμός χρήσης παραχωρούμενης έκτασης για τη δημιουργία σταυλικών εγκαταστάσεων στο αγρόκτημα της Παπουτσίδου Χρυσούλας Άνω Πτεριάς του Δήμου Μεσοποταμίας.

Ο ΝΟΜΑΡΧΗΣ ΚΑΣΤΟΡΙΑΣ

Έχοντας υπόψη:

1. Τις διατάξεις του ν. 1512/1985 (ΦΕΚ4/Α/11.1.1985) και ειδικότερα το άρθρο 3 παρ. 1 αυτού «περί καθορισμού χρήσεων παραχωρούμενων δημοσίων εκτάσεων».
2. Την απόφαση Υπουργού ΠΕ.ΧΩ.ΔΕ. υπ' αριθμ. 83840/3591/12.12.1986 «Αποστάσεις από πόλεις, χωριά,... κτηνοτροφικής ή πτηνοτροφικής εγκατάστασης».
3. Την υπ' αριθμ. 125/19.3.2007 απόφαση Νομάρχη Καστοριάς για μεταβίβαση αρμοδιοτήτων στον Αντινομάρχη Εγγλέζο Λάζαρο.
4. Την υπ' αριθμ. 91/24.7.2007 απόφαση του Δημοτικού Συμβουλίου του Δήμου Μεσοποταμίας.

5. Την υπ' αριθμ. ΚΗ/7835/4.9.2006 απόφαση της Διεύθυνσης Αγροτικής Ανάπτυξης Καστοριάς

6. Το υπ' αριθμ. 22/ΔΑΣ/7315/286/20.2.2007 έγγραφο της Διεύθυνσης Δασών Καστοριάς.

7. Το υπ' αριθμ. 1231/8.2.2007 έγγραφο της κθ' Εφορείας Προϊστορικών και Κλασικών Αρχαιοτήτων.

8. Το υπ' αριθμ. 95/31.1.2007 έγγραφο της 16ης Εφορείας Βυζαντινών Αρχαιοτήτων.

9. Το υπ' αριθμ. ΔΥ/238/25.1.2007 έγγραφο της Διεύθυνσης Υγείας της Ν.Α. Καστοριάς.

10. Το υπ' αριθμ. 259/7.3.2007 έγγραφο της Κτηματικής Υπηρεσίας του Υπουργείου Οικονομίας και Οικονομικών.

11. Το υπ' αριθμ. ΚΟ/125/28.2.2007 (Σχετ:272) έγγραφο της Διεύθυνσης Πολεοδομίας-Χωροταξίας και Περιβάλλοντος Ν.Α. Καστοριάς.

12. Το υπ' αριθμ. 94/5.2.2007 έγγραφο της Περιφερειακής Υπηρεσίας Τουρισμού του Ε.Ο.Τ.

13. Το υπ' αριθμ. 1616ΠΕ/7.2.2007 έγγραφο Τμήματος Τοπογραφικής μαζί με το Απόσπασμα Διαγράμματος Αγροκτήματος Άνω Πτεριάς (Αναδασμού 1976-77-78).

14. Το υπ' αριθμ. ΚΗ/442/26.1.2007 έγγραφο Διεύθυνσης Γεωργίας, αποφασίζουμε:

Καθορίζουμε ως χώρο για ανέγερση κτηνοτροφικών εγκαταστάσεων το γήπεδο ΑΒΓΔΕΖΑ, που αποτελεί τμήμα του 12 κοινόχρηστου τεμαχίου Αναδασμού έτους 1976-77-78 Αγροκτήματος Άνω Πτεριάς, όπως προσδιορίζεται από το συνημμένο απόσπασμα χάρτη κλίμακας 1:5000 που θεωρήθηκε από τον Προϊστάμενο της Τοπογραφικής της Ν.Α. Καστοριάς και αποτελεί αναπόσπαστο τμήμα της απόφασης μας.


Από την απόφαση μας αυτή δεν προκαλείται οικονομική επιβάρυνση σε βάρος του Δημοσίου.

Η απόφαση αυτή να δημοσιευθεί στην Εφημερίδα της Κυβερνήσεως.

Καστοριά, 12 Νοεμβρίου 2007

Με εντολή Νομάρχη
Ο Αντινομάρχης
ΛΑΖΑΡΟΣ ΕΓΓΛΕΖΟΣ

ΑΠΟΣΠΑΣΜΑ ΔΙΑΓΡΑΜΜΑΤΟΣ
ΑΓΡΟΚΗΤΗΜΑΤΟΣ ΑΝΩ ΠΙΠΕΡΙΑΣ
ΑΝΑΔΑΣΜΟΣ 1976-77-78

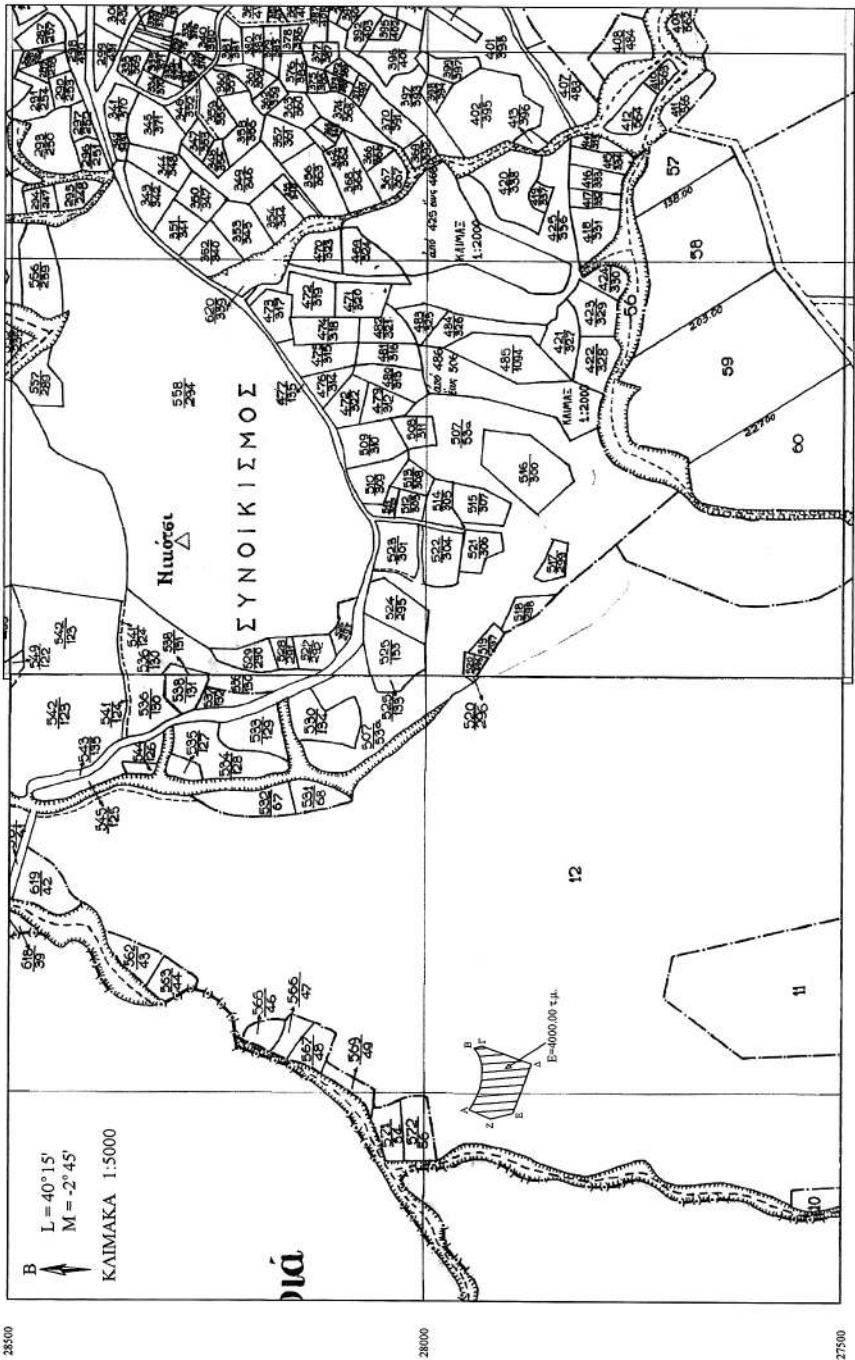

ΕΘΝΙΚΟ ΤΥΠΟΓΡΑΦΕΙΟ
Για τεχνικούς λόγους στο σχεδιάγραμμα
έγινε σμίκρυνση, κατά ποσοστό, **55%**



Αριθμ. ΚΟ/1912

(2)

Καθορισμός χρήσης παραχωρούμενης έκτασης για τη δημιουργία σταυλικών εγκαταστάσεων στο αγρόκτημα του Ευσταθιόπουλου Δημήτριου Άνω Πτεριάς του Δήμου Μεσοποταμίας.

Ο ΝΟΜΑΡΧΗΣ ΚΑΣΤΟΡΙΑΣ

Έχοντας υπόψη:

1. Τις διατάξεις του ν. 1512/1985 (ΦΕΚ4/Α/11.1.1985) και ειδικότερα το άρθρο 3 παρ.1 αυτού «περί καθορισμού χρήσεων παραχωρούμενων δημοσίων εκτάσεων».

2. Την απόφαση Υπουργού ΠΕ.ΧΩ.ΔΕ. υπ' αριθμ. 83840/3591/12.12.1986 «Αποστάσεις από πόλεις, χωριά,... κτηνοτροφικής ή πτηνοτροφικής εγκατάστασης».

3. Την υπ' αριθμ. 125/19.3.2007 Απόφαση Νομάρχη Καστοριάς για μεταβίβαση αρμοδιοτήτων στον Αντινομάρχη Εγγλέζο Λάζαρο.

4. Την απόφαση υπ' αριθμ. 89/24.7.2007 του Δημοτικού Συμβουλίου του Δήμου Μεσοποταμίας.

5. Την υπ' αριθμ. ΚΗ/7747/30.8.2006 απόφαση της Διεύθυνσης Αγροτικής Ανάπτυξης Καστοριάς.

6. Το υπ' αριθμ. 22/ΔΑΣ/7309/283/20.2.2007 έγγραφο της Διεύθυνσης Δασών Καστοριάς.

7. Το υπ' αριθμ. 1229/8.2.2007 έγγραφο της κθ' Εφορείας Προϊστορικών και Κλασσικών Αρχαιοτήτων.

8. Το υπ' αριθμ. 96/31.1.2007 έγγραφο της 16ης Εφορείας Βυζαντινών Αρχαιοτήτων.

9. Το υπ' αριθμ. ΔΥ/235/25.1.2007 έγγραφο της Διεύθυνσης Υγείας της Ν.Α. Καστοριάς.

10. Το υπ' αριθμ. 264/7.3.2007 έγγραφο της Κτηματικής Υπηρεσίας του Υπουργείου Οικονομίας και Οικονομικών.

11. Το υπ' αριθμ. ΚΟ/123/28.2.2007 (Σχετ:270) έγγραφο της Διεύθυνσης Πολεοδομίας-Χωροταξίας και Περιβάλλοντος Ν.Α. Καστοριάς.

12. Το υπ' αριθμ. 97/5.2.2007 έγγραφο της Περιφερειακής Υπηρεσίας Τουρισμού του Ε.Ο.Τ.

13. Το υπ' αριθμ. 1533ΠΕ/7.2.2007 έγγραφο Τμήματος Τοπογραφικής μαζί με το Απόσπασμα Διαγράμματος Αγροκτήματος Άνω Πτεριάς (Αναδασμού 1976-77-78).

14. Το υπ' αριθμ. ΚΗ/454/26.1.2007 έγγραφο Διεύθυνσης Γεωργίας, αποφασίζουμε:

Καθορίζουμε ως χώρο για ανέγερση κτηνοτροφικών εγκαταστάσεων το γήπεδο ΑΒΓΔΕΑ, που αποτελεί τμήμα του 12 κοινόχρηστου τεμαχίου Αναδασμού έτους 1976-77-78 Αγροκτήματος Άνω Πτεριάς, όπως προσδιορίζεται από το συνημμένο απόσπασμα χάρτη κλίμακας 1:5000 που θεωρήθηκε από τον Προϊστάμενο της Τοπογραφικής της Ν.Α. Καστοριάς και αποτελεί αναπόσπαστο τμήμα της απόφασης μας.

Από την απόφαση μας αυτή δεν προκαλείται οικονομική επιβάρυνση σε βάρος του Δημοσίου.

Η απόφαση αυτή να δημοσιευθεί στην Εφημερίδα της Κυβερνήσεως.

Καστοριά, 12 Νοεμβρίου 2007

Με εντολή Νομάρχη
Ο Αντινομάρχης
ΛΑΖΑΡΟΣ ΕΓΓΛΕΖΟΣ

Αριθμ. ΚΟ/1913

(3)

Καθορισμός χρήσης παραχωρούμενης έκτασης για τη δημιουργία σταυλικών εγκαταστάσεων στο αγρόκτημα του Ευσταθίου Κωνσταντίνου Άνω Πτεριάς του Δήμου Μεσοποταμίας.

Ο ΝΟΜΑΡΧΗΣ ΚΑΣΤΟΡΙΑΣ

Έχοντας υπόψη:

1. Τις διατάξεις του ν. 1512/1985 (ΦΕΚ4/Α/11.1.1985) και ειδικότερα το άρθρο 3 παρ. 1 αυτού «περί καθορισμού χρήσεων παραχωρούμενων δημοσίων εκτάσεων».

2. Την απόφαση Υπουργού ΠΕ.ΧΩ.ΔΕ. υπ' αριθμ. 83840/3591/12.12.1986 «Αποστάσεις από πόλεις, χωριά,... κτηνοτροφικής ή πτηνοτροφικής εγκατάστασης».

3. Την υπ' αριθμ. 125/19.3.2007 απόφαση Νομάρχη Καστοριάς για μεταβίβαση αρμοδιοτήτων στον Αντινομάρχη Εγγλέζο Λάζαρο.

4. Την υπ' αριθμ. 90/24.7.2007 απόφαση του Δημοτικού Συμβουλίου του Δήμου Μεσοποταμίας.

5. Την υπ' αριθμ. ΚΗ/7744/30.8.2006 απόφαση της Διεύθυνσης Αγροτικής Ανάπτυξης Καστοριάς.

6. Το υπ' αριθμ. 22/ΔΑΣ/7307/282/20.2.2007 έγγραφο της Διεύθυνσης Δασών Καστοριάς.

7. Το υπ' αριθμ. 1230/8.2.2007 έγγραφο της κθ' Εφορείας Προϊστορικών και Κλασσικών Αρχαιοτήτων.

8. Το υπ' αριθμ. 94/31.1.2007 έγγραφο της 16ης Εφορείας Βυζαντινών Αρχαιοτήτων.

9. Το υπ' αριθμ. ΔΥ/236/25.1.2007 έγγραφο της Διεύθυνσης Υγείας της Ν.Α. Καστοριάς.

10. Το υπ' αριθμ. 262/7.3.2007 έγγραφο της Κτηματικής Υπηρεσίας του Υπουργείου Οικονομίας και Οικονομικών.

11. Το υπ' αριθμ. ΚΟ/126/27.2.2007 (Σχέτ: 269) έγγραφο της Διεύθυνσης Πολεοδομίας-Χωροταξίας και Περιβάλλοντος Ν.Α. Καστοριάς.

12. Το υπ' αριθμ. 96/5.2.2007 έγγραφο της Περιφερειακής Υπηρεσίας Τουρισμού του Ε.Ο.Τ.

13. Το υπ' αριθμ. 1531ΠΕ/7.2.2007 έγγραφο Τμήματος Τοπογραφικής μαζί με το Απόσπασμα Διαγράμματος Αγροκτήματος Άνω Πτεριάς (Αναδασμού 1976-77-78).

14. Το υπ' αριθμ. ΚΗ/455/26.1.2007 έγγραφο Διεύθυνσης Γεωργίας, αποφασίζουμε:

Καθορίζουμε ως χώρο για ανέγερση κτηνοτροφικών εγκαταστάσεων το γήπεδο ΑΒΓΔΑ, που αποτελεί τμήμα του 12 κοινόχρηστου τεμαχίου Αναδασμού έτους 1976-77-78 Αγροκτήματος Άνω Πτεριάς, όπως προσδιορίζεται από το συνημμένο απόσπασμα χάρτη κλίμακας 1:5000 που θεωρήθηκε από τον Προϊστάμενο της Τοπογραφικής της Ν.Α. Καστοριάς και αποτελεί αναπόσπαστο τμήμα της απόφασης μας.

Από την απόφαση μας αυτή δεν προκαλείται οικονομική επιβάρυνση σε βάρος του Δημοσίου.

Η απόφαση αυτή να δημοσιευθεί στην Εφημερίδα της Κυβερνήσεως.

Καστοριά, 12 Νοεμβρίου 2007

Με εντολή Νομάρχη
Ο Αντινομάρχης
ΛΑΖΑΡΟΣ ΕΓΓΛΕΖΟΣ

Αριθμ. ΚΟ/1910

(4)

Καθορισμός χρήσης παραχωρούμενης έκτασης για τη δημιουργία σταυλικών εγκαταστάσεων στο αγρόκτημα του Ευσταθίου Γεωργίου Άνω Πτεριάς του Δήμου Μεσοποταμίας.

Ο ΝΟΜΑΡΧΗΣ ΚΑΣΤΟΡΙΑΣ

Έχοντας υπόψη:

1. Τις διατάξεις του ν. 1512/1985 (ΦΕΚ4/Α/11.1.1985) και ειδικότερα το άρθρο 3 παρ. 1 αυτού «περί καθορισμού χρήσεων παραχωρούμενων δημοσίων εκτάσεων».

2. Την απόφαση Υπουργού ΠΕ.ΧΩ.ΔΕ. υπ' αριθμ. 83840/3591/12.12.1986 «Αποστάσεις από πόλεις, χωριά,... κτηνοτροφικής ή πτηνοτροφικής εγκατάστασης».

3. Την υπ' αριθμ. 125/19.3.2007 απόφαση Νομάρχη Καστοριάς για μεταβίβαση αρμοδιοτήτων στον Αντινομάρχη Εγγλέζο Λάζαρο.

4. Την υπ' αριθμ. 88/24.7.2007 απόφαση του Δημοτικού Συμβουλίου του Δήμου Μεσοποταμίας.

5. Την υπ' αριθμ. ΚΗ/7745/30.8.2006 απόφαση της Διεύθυνσης Αγροτικής Ανάπτυξης Καστοριάς.

6. Το υπ' αριθμ. 22/ΔΑΣ/7194/263/20.2.2007 έγγραφο της Διεύθυνσης Δασών Καστοριάς.

7. Το υπ' αριθμ. 1228/8.2.2007 έγγραφο της κθ' Εφορείας Προϊστορικών και Κλασσικών Αρχαιοτήτων.

8. Το υπ' αριθμ. 92/31.1.2007 έγγραφο της 16ης Εφορείας Βυζαντινών Αρχαιοτήτων.

9. Το υπ' αριθμ. ΔΥ/234/25.1.2007 έγγραφο της Διεύθυνσης Υγείας της Ν.Α. Καστοριάς.

10. Το υπ' αριθμ. 263/7.3.2007 έγγραφο της Κτηματικής Υπηρεσίας του Υπουργείου Οικονομίας και Οικονομικών

11. Το υπ' αριθμ. ΚΟ/122/28.2.2007 (Σχετ:271) έγγραφο της Διεύθυνσης Πολεοδομίας-Χωροταξίας και Περιβάλλοντος Ν.Α. Καστοριάς.

12. Το υπ' αριθμ. 98/5.2.2007 έγγραφο της Περιφερειακής Υπηρεσίας Τουρισμού του Ε.Ο.Τ.

13. Το υπ' αριθμ. 1532ΠΕ/7.2.2007 έγγραφο Τμήματος Τοπογραφικής μαζί με το Απόσπασμα Διαγράμματος Αγροκτήματος Άνω Πτεριάς (Αναδασμού 1976-77-78).

14. Το υπ' αριθμ. ΚΗ/455/26.1.2007 έγγραφο Διεύθυνσης Γεωργίας, αποφασίζουμε:

Καθορίζουμε ως χώρο για ανέγερση κτηνοτροφικών εγκαταστάσεων το γήπεδο ΑΒΓΔΕΑ, που αποτελεί τμήμα του 12 κοινόχρηστου τεμαχίου Αναδασμού έτους 1976-77-78 Αγροκτήματος Άνω Πτεριάς, όπως προσδιορίζεται από το συνημμένο απόσπασμα χάρτη κλίμακας 1:5000 που θεωρήθηκε από τον Προϊστάμενο της Τοπογραφικής της Ν.Α. Καστοριάς και αποτελεί αναπόσπαστο τμήμα της απόφασης μας.

Από την απόφαση μας αυτή δεν προκαλείται οικονομική επιβάρυνση σε βάρος του Δημοσίου.

Η απόφαση αυτή να δημοσιευθεί στην Εφημερίδα της Κυβερνήσεως.


Καστοριά, 12 Νοεμβρίου 2007

Με εντολή Νομάρχη

Ο Αντινομάρχης

ΛΑΖΑΡΟΣ ΕΓΓΛΕΖΟΣ

ΑΠΟΣΠΑΣΜΑ ΔΙΑΓΡΑΜΜΑΤΟΣ
ΑΓΡΟΚΤΗΜΑΤΟΣ ΑΝΩ ΠΕΡΙΑΣ
ΑΝΑΔΑΣΜΟΣ 1976-77-78

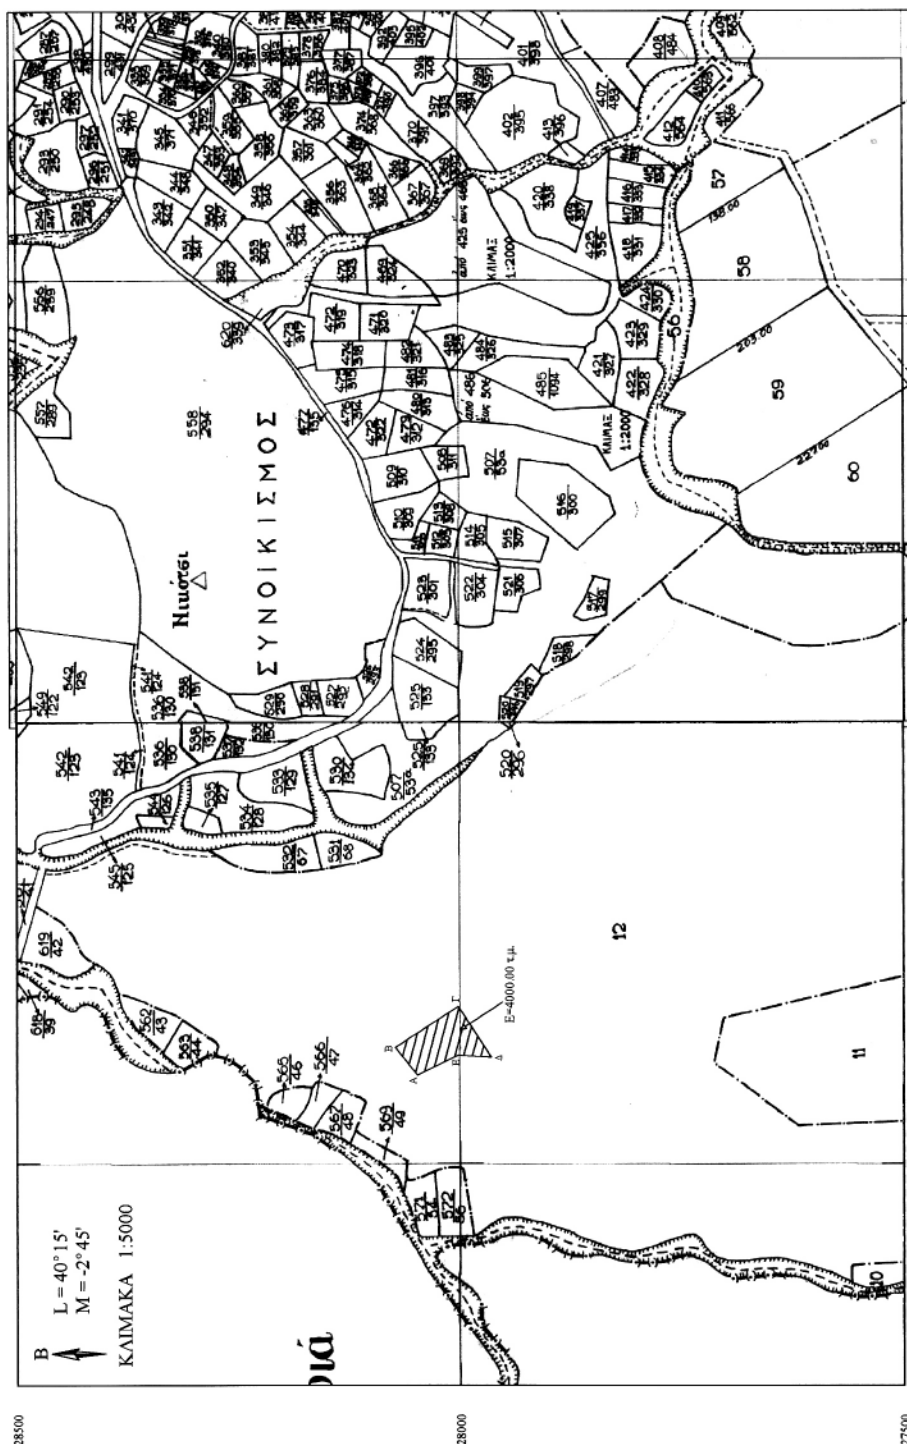

ΕΘΝΙΚΟ ΤΥΠΟΓΡΑΦΕΙΟ
Για τεχνικούς λόγους στο σχέδιασμα
ήγνη σμίκρυνση κατά ποσοστό **59 %**



* 0 4 0 0 6 1 3 2 6 1 1 0 7 0 0 0 8 *

ΑΠΟ ΤΟ ΕΘΝΙΚΟ ΤΥΠΟΓΡΑΦΕΙΟ

ΚΑΠΟΔΙΣΤΡΙΟΥ 34 * ΑΘΗΝΑ 104 32 * ΤΗΛ. 210 52 79 000 * FAX 210 52 21 004
ΗΛΕΚΤΡΟΝΙΚΗ ΔΙΕΥΘΥΝΣΗ: <http://www.et.gr> — e-mail: webmaster.et@et.gr