



ΕΦΗΜΕΡΙΣ ΤΗΣ ΚΥΒΕΡΝΗΣΕΩΣ

ΤΗΣ ΕΛΛΗΝΙΚΗΣ ΔΗΜΟΚΡΑΤΙΑΣ

ΤΕΥΧΟΣ ΤΕΤΑΡΤΟ

Αρ. Φύλλου 305

3 Ιουλίου 2008

ΠΕΡΙΕΧΟΜΕΝΑ

ΑΠΟΦΑΣΕΙΣ

- Καθορισμός ορίων αιγιαλού, παραλίας και παλαιού
αιγιαλού στη θέση «Ορνός», νήσου Μυκόνου. 1
- Καθορισμός οριογραμμών αιγιαλού και παραλίας στη
θέση «ΜΕΓΑΛΗ ΕΛΙΑ», στο Δ.Δ. Πηγαδιού, του Δή-
μου Λεωνιδίου - ΝΟΜΟΥ ΑΡΚΑΔΙΑΣ. 2
- Καθορισμός χρήσης γης τεμαχίου προς παραχώρη-
ση του Αγροκτήματος «Άνθεας - Αρίστεινου» 3

ΑΠΟΦΑΣΕΙΣ

- Αριθμ. 9053 (1)
Καθορισμός ορίων αιγιαλού, παραλίας και παλαιού αι-
γιαλού στη θέση «Ορνός», νήσου Μυκόνου.

Ο ΓΕΝΙΚΟΣ ΓΡΑΜΜΑΤΕΑΣ
ΠΕΡΙΦΕΡΕΙΑΣ ΝΟΤΙΟΥ ΑΙΓΑΙΟΥ

Έχοντας υπόψη:

1. Τις διατάξεις του άρθρου 3,4,5 και 6 ν. 2971/2001 (ΦΕΚ 285/τ.Α/19.12.2001) « περί αιγιαλού και παραλίας».
2. Τις διατάξεις του άρθρου 1 του ν.δ. 439/1970 «περί συμπληρώσεως των διατάξεων περί αιγιαλού».
3. Τις διατάξεις του άρθρου 5 του ν. 3200/1955 «περί διοικητικής αποκέντρωσης», όπως αυτές τροποποιήθηκαν και ισχύουν σήμερα.
4. Τις διατάξεις του άρθρου 19 παραγρ. 5 ν. 2344/1995, του άρθρου 52 παρ. 6 ν. 2218/1994, του άρθρου 4 παρ. 7 του ν. 2240/1994, δυνάμει των οποίων αρμοδιότητες του Υπουργείου Οικονομικών που είχαν μεταβιβασθεί στους Νομάρχες, ανήκουν στον Περιφερειακό Δ/ντή, σε συνδυασμό με αυτές του άρθρου 14 παρ. 2 του ν. 2399/1996 με τις οποίες προβλέπεται η κατάργηση των θέσεων των Περι/κών Δ/ντών, οι αρμοδιότητες πλέον του οποίου περιήλθαν στο Γενικό Γραμματέα της Περιφέρειας και ασκούνται από τον αναπληρωτή Περι/κό Δ/ντή.
5. Τις διατάξεις του τετάρτου εδαφίου της παρ. 2 του άρθρου 1 και της παρ. 6 του ιδίου άρθρου του ν. 2503/1997 «Διοίκηση, οργάνωση, στελέχωση της Περιφέρειας, ρύθμιση θεμάτων για την Τοπική Αυτοδιοίκηση και άλλες διατάξεις» (ΦΕΚ 107/Α), σύμφωνα με τις οποίες οι Περιφερειακές Υπηρεσίες του Υπουργείου Οικονομικών, που συγκροτούσαν την Περιφερειακή Διοίκηση

του Νομού ή της Νομαρχίας, δεν υπήχθησαν στην ενιαία οργανική μονάδα της Περιφέρειας, ούτε καταργήθηκαν αλλά αποτελούν από 1.9.1997, Υπηρεσίες του Υπουργείου Οικονομικών.

6. Το υπ' αριθμ. 28979/31.7.1997 έγγραφο της Δ/σης Διοίκησης του Υπουργείου Εσωτερικών, Δημ. Διοίκησης και Αποκέντρωσης, σύμφωνα με το οποίο οι αρμοδιότητες του Γενικού Γραμματέα της Περιφέρειας σε θέματα Υπηρεσιών του Υπουργείου Οικονομικών, μεταφέρονται από 1.9.1997 στον Υπουργό Οικονομικών.

7. Την υπ' αριθμ. 42362/Υ252/28.9.2007 (ΦΕΚ Β' 1948) κοινή απόφαση του Πρωθυπουργού και του Υπουργού Οικονομίας και Οικονομικών, οι οποίες αφορούν αρμοδιότητες, που μεταβιβάζονται κατά των ανωτέρω, στους Υφυπουργούς Οικονομίας και Οικονομικών.

8. Τον ν. 3220/2004, «Μέτρα αναπτυξιακής και κοινωνικής πολιτικής - αντικειμενοποίηση του φορολογικού ελέγχου κ.α διατάξεις» (ΦΕΚ 15/Α/28.12.2004).

9. Την υπ' αριθμ. 1030067/296/Α006/7.4.2004 εγκύκλιο, της Δ/σης Οργάνωσης του Υπουργείου Οικονομίας και Οικονομικών.

10. Την από 25.6.2003 έκθεση της επιτροπής καθορισμού των ορίων αιγιαλού, παραλίας, στην περιοχή «Ορνός», νήσου Μυκόνου και το από 19.4.2003 τοπογραφικό υψομετρικό και κτηματολογικό, διάγραμμα, κλίμακας 1:500, το οποίο συντάχθηκε από τον Αγρονόμο Τοπογράφο Μηχανικό Εμμανουήλ Βαρσαμή, σε μία πινακίδα, ελέγχθηκε για την ακρίβεια της αποτύπωσης στις 25.6.2003 από τον Θεόδωρο Κιουπίδη, Τεχνολόγο Τοπογράφο Μηχανικό της Κτηματικής Υπηρεσίας Ν. Κυκλάδων και θεωρήθηκε την ίδια ημερομηνία, από τον Στέλιο Σεζένια, Προϊστάμενο της Κτηματικής Υπηρεσίας Ν. Κυκλάδων.

11. Το υπ' αριθμ. 544.5/810/04/2.8.2004 έγγραφο του Γενικού Επιτελείου Ναυτικού, αποφασίζουμε:

Επικυρώνουμε την από 25.6.2003 έκθεση της κατά το άρθρο 3 του ν. 2971/2001 αρμόδιας επιτροπής για τον καθορισμό των ορίων αιγιαλού και παραλίας στη θέση «Ορνός», νήσου Μυκόνου καθώς επίσης και το από 19.4.2003 τοπογραφικό υψομετρικό και κτηματολογικό διάγραμμα, κλίμακας 1:500, το οποίο συντάχθηκε από τον Αγρονόμο Τοπογράφο Μηχανικό Εμμανουήλ Βαρσαμή, σε μία πινακίδα, ελέγχθηκε ως προς την ακρίβεια της αποτύπωσης στις 25.6.2003, από το Θεόδωρο Κιουπίδη, Τεχνολόγο Τοπογράφο Μηχανικό της Κτηματικής Υπηρεσίας.

ρεσίας Ν. Κυκλάδων και θεωρήθηκε την ίδια ημερομηνία από το Στέλιο Σεζένια, προϊστάμενο της Κτηματικής Υπηρεσίας Ν. Κυκλάδων.

Στο τοπογραφικό αυτό διάγραμμα καθορίστηκε:

α) Η οριογραμμή του αιγιαλού με κόκκινη συνεχή πολυγωνική γραμμή και στοιχεία 1, 2, 3,... 6, 7, 8.

β) Η οριογραμμή της παραλίας με κίτρινη συνεχή πολυγωνική γραμμή και με στοιχεία 1', 2', 3', ..., 6', 7', 8'.

Αποφαινόμαστε, ότι υφίσταται παλαιός αιγιαλός, ο οποίος σημειώνεται στο πιο πάνω τοπογραφικό διάγραμμα με μπλε συνεχή πολυγωνική γραμμή και με στοιχεία 2'', 3'', 4'', 5'', 6'', 7'', =4. Και επειδή, όπως προκύπτει από το έγγραφο του ΓΕΝ, με την υπ' αριθμ. 7799/28.11.1985 απόφαση Νομάρχη Κυκλάδων (ΦΕΚ 53/τ.Δ/14.2.1986), από σφάλμα δεν είχε καθοριστεί παλαιός αιγιαλός, καθορίζουμε στη συνέχεια του προηγούμενου επί του ιδίου τοπογραφικού διαγράμματος, παλαιό αιγιαλό με στοιχεία 2'', 1'' =Α (η κορυφή 1'' κλείνει στο σημείο, με συντεταγμένες χ-12708,22 και ψ-19056,62 όπου είναι η γωνία των σημερινών σκιάδων).

Η ζώνη παραλίας έχει πλάτος 10 μ. διότι διαφορετικά δεν εξυπηρετούνται οι σκοποί του άρθρου 1 παρ. 2 του ν. 2971/2001. Στη ζώνη του αιγιαλού υπάρχουν κατασκευές. Δεν εξαιρούνται τα κτίσματα, που βρίσκονται στη ζώνη παραλίας.

Η απόφαση αυτή με την έκθεση της επιτροπής και το τοπογραφικό διάγραμμα να δημοσιευθούν στην Εφημερίδα της Κυβερνήσεως.

Ερμούπολη, 23 Μαΐου 2008

Ο Γενικός Γραμματέας Περιφέρειας
ΧΑΡΑΛΑΜΠΟΣ ΚΟΚΚΙΝΟΣ

ΕΚΘΕΣΗ ΕΠΙΤΡΟΠΗΣ ΚΑΘΟΡΙΣΜΟΥ ΤΩΝ ΟΡΙΩΝ ΤΟΥ ΑΙΓΙΑΛΟΥ (Άρθρο 3 ν. 2971/19.12.2001)

Για τον καθορισμό των ορίων του αιγιαλού που γίνεται για πρώτη φορά στη θέση «Ορνός», νήσου Μυκόνου.

Στην Μύκονο, σήμερα 25.6.2003, οι υπογεγραμμένοι:

1. ΣΤΕΛΙΟΣ ΣΕΖΕΝΙΑΣ, προϊστάμενος της Κτηματικής Υπηρεσίας του Νομού Κυκλάδων, ως πρόεδρος,

2. ΘΕΟΔΩΡΟΣ ΚΙΟΥΠΙΔΗΣ, Τεχνολόγος Τοπογράφος Μηχανικός, της Κτηματικής Υπηρεσίας Ν. Κυκλάδων, ως μέλος,

3. ΑΝΤΩΝΗΣ ΡΑΠΑΤΖΙΚΟΣ, Αναπληρωτής λιμενάρχη Μυκόνου, ως μέλος.

Γραμματέας της Επιτροπής είναι η Αγγελική Ψιλοπούλου, Υπάλληλος της Κτηματικής Υπηρεσίας Ν. Κυκλάδων.

Τα μέλη της Επιτροπής:

4. ΔΗΜΗΤΡΙΟΣ ΜΠΟΥΝΤΟΥΡΗΣ, Διευθυντής της Διεύθυνσης Πολεοδομίας Νομαρχιακής Αυτοδιοίκησης Ν. Κυκλάδων και

5. ΕΜΜΑΝΟΥΗΛ ΚΑΛΑΒΡΟΣ, Διευθυντής Χωροταξίας και Περιβάλλοντος της Γενικής Γραμματείας Περιφέρειας Ν. Κυκλάδων αν και προσκλήθηκαν με την υπ' αριθμ. οικ. 2380/24.6.2003 πρόσκληση του προέδρου, δεν παρευρέθησαν αποτελούντες την επιτροπή καθορισμού των ορίων του αιγιαλού δυνάμει του άρθρου 3 του ν. 2971/19.12.2001, μεταβήκαμε επί τόπου στην προαναφερθείσα περιοχή και

Λαβόντες υπ' όψη

1. Την από υπ' αριθμ. 2914/3.6.2002 αίτηση καθορισμού της ΑΕ ΕΛΛΗΝΙΚΑ ΤΟΥΡΙΣΤΙΚΑ ΑΚΙΝΗΤΑ των ορίων του αιγιαλού στην εν λόγω θέση.

2. Το τοπογραφικό, υψομετρικό και κτηματολογικό διάγραμμα, εξαρτημένο από το κρατικό δίκτυο, το οποίο συντάχθηκε στις 19.4.2003, από τον Εμμανουήλ Βαρσαμή, Τοπογράφο Μηχανικό, σε μία πινακίδα, σε κλίμακα 1:500, ελέγχθηκε επιτόπου, για την ακρίβεια της αποτύπωσης στις 25.6.2003 από το Θεόδωρο Κιουπίδη, Τεχνολόγο Τοπογράφο Μηχανικό της Κτηματικής Υπηρεσίας Ν. Κυκλάδων και θεωρήθηκε την ίδια ημερομηνία από τον Στέλιο Σεζένια, εφοριακό Αβ, προϊστάμενο της Κτηματικής Υπηρεσίας Ν. Κυκλάδων.

3. Τις διατάξεις του ν. 2971/2001 "Αιγιαλός, παραλία και άλλες διατάξεις" όπως αυτός ισχύει, και τον ν. 1337/1983 καθώς και την προς αυτόν σχετική Δικαστηριακή και Διοικητική Νομολογία.

4. Την από 9.7.2002 έκθεση της επιτροπής τους άρθρο 3 του ν. 2971/19.12.2001.

5. Το υπ' αριθμ. 544.5/274/03/31.3.2003 έγγραφο του ΓΕΝ.

6. Την από την επιτόπια μετάβαση σχηματισθείσα αντίληψη περί του πλάτους της βρεχόμενης ζώνης της ξηράς καθώς και τα στοιχεία που προβλέπονται από το άρθρο 9 του ν. 2971/2001 και ειδικότερα:

Α) Τη γεωμορφολογία του εδάφους για την οποία αναλυτικά αναφέρεται ότι:

1. Η θέση καθορισμού βρίσκεται στο μυχό του κόλπου του Ορνού και έχει τουριστικό χαρακτήρα.

2. Η μορφολογία της ακτής συνίσταται από χαλαρά ιζήματα (άμμος).

3. Στη ζώνη αιγιαλού υφίστανται κατασκευές (διαμορφωμένοι κοινόχρηστοι χώροι).

4. Οι συνεχόμενες της ακτής εκτάσεις είναι γαιώδεις πεδινές χαμηλού υψομέτρου, εντός των ορίων του οικισμού Ορνού, με πυκνή δόμηση.

5. Κατά μήκος της περιοχής καθορισμού δεν υφίσταται βλάστηση.

6. Δεν υπάρχουν παράκτιοι φυσικοί πόροι στην περιοχή.

7. Η περιοχή προσβάλλεται από ανέμους νοτίων διευθύνσεων και ο κυματισμός είναι μικρός εξαιτίας του κλειστού όρμου.

8. Η μορφολογία του πυθμένα της θάλασσας είναι αμμώδης, με μεγάλες κλίσεις και μεγάλα βάθη. Από τον χάρτη 1:50000 της ΓΥΣ, μετρήθηκε ότι σε απόσταση 100μ. από την ακτή το βάθος είναι 40μ.

9. Υφίσταται παλαιός αιγιαλός όπως καθορίστηκε από την αρμόδια επιτροπή.

10. Υφίσταται κτηματολόγιο στην περιοχή.

11. Δεν υπάρχουν θεσμοθετημένες ζώνες ευπαθών οικοσυστημάτων (natura) για την περιοχή, αποφασίζουμε:

1. Καθορίζουμε επί του ανωτέρω τοπογραφικού διαγράμματος:

α) Την οριογραμμή του αιγιαλού με κόκκινη συνεχή πολυγωνική γραμμή και στοιχεία 1, 2, 3,... 6, 7, 8.

β) Την οριογραμμή της παραλίας με κίτρινη συνεχή πολυγωνική γραμμή και στοιχεία 1', 2', 3', ..., 6', 7', 8'.

γ) Αποφαινόμαστε, ότι υφίσταται παλαιός αιγιαλός, ο οποίος σημειώνεται με μπλε συνεχή πολυγωνική γραμμή και στοιχεία 2'', 3'', 4'', 5'', 6'', 7'' = 4 και επειδή όπως προκύπτει από το έγγραφο του ΓΕΝ, με την υπ' αριθμ. 7799/28.11.1985 απόφαση Νομάρχη Κυκλάδων (ΦΕΚ 53/τ.Δ/14.2.1986), από σφάλμα δεν είχε καθοριστεί παλαιός αιγιαλός, καθορίζουμε στη συνέχεια του προηγούμενου

επί του ιδίου τοπογραφικού διαγράμματος, παλαιό αιγιαλό με στοιχεία $2'', 1'' = A$ (η κορυφή $1''$ κλείνει στο σημείο, με συντεταγμένες $\chi-12708,22$ και $\psi 19056,62$, όπου είναι η γωνία των σημερινών σκιάδων).

2. Η ζώνη παραλίας έχει πλάτος 10 μ. διότι διαφορετικά δεν εξυπηρετούνται οι σκοποί του άρθρου 1 παρ. 2 του ν. 2971/2001.


3. Στη ζώνη αιγιαλού υπάρχουν κατασκευές.


4. Δεν εξαιρούνται τα κτίσματα που βρίσκονται στη ζώνη παραλίας.

Η Επιτροπή

Η Πρόεδρος
ΣΤΕΛΙΟΣ ΣΕΖΕΝΙΑΣ

Τα Μέλη
ΘΕΟΔΩΡΟΣ ΚΙΟΥΠΙΔΗΣ
ΑΝΤΩΝΗΣ ΡΑΠΑΤΖΙΚΟΣ

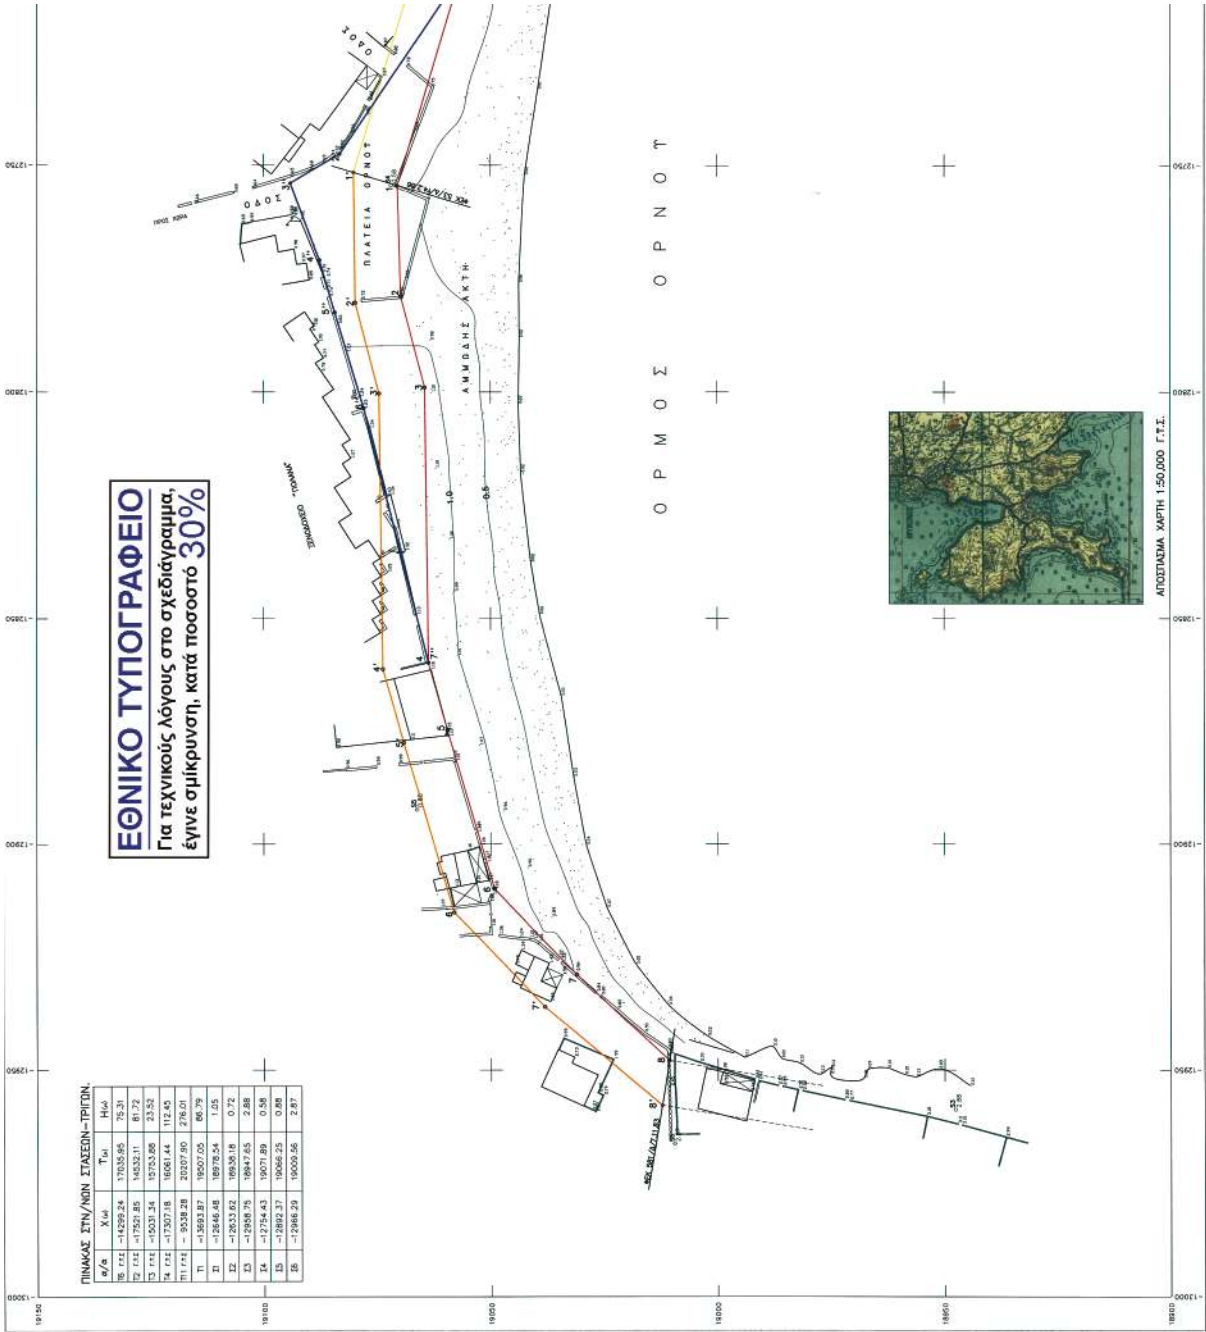

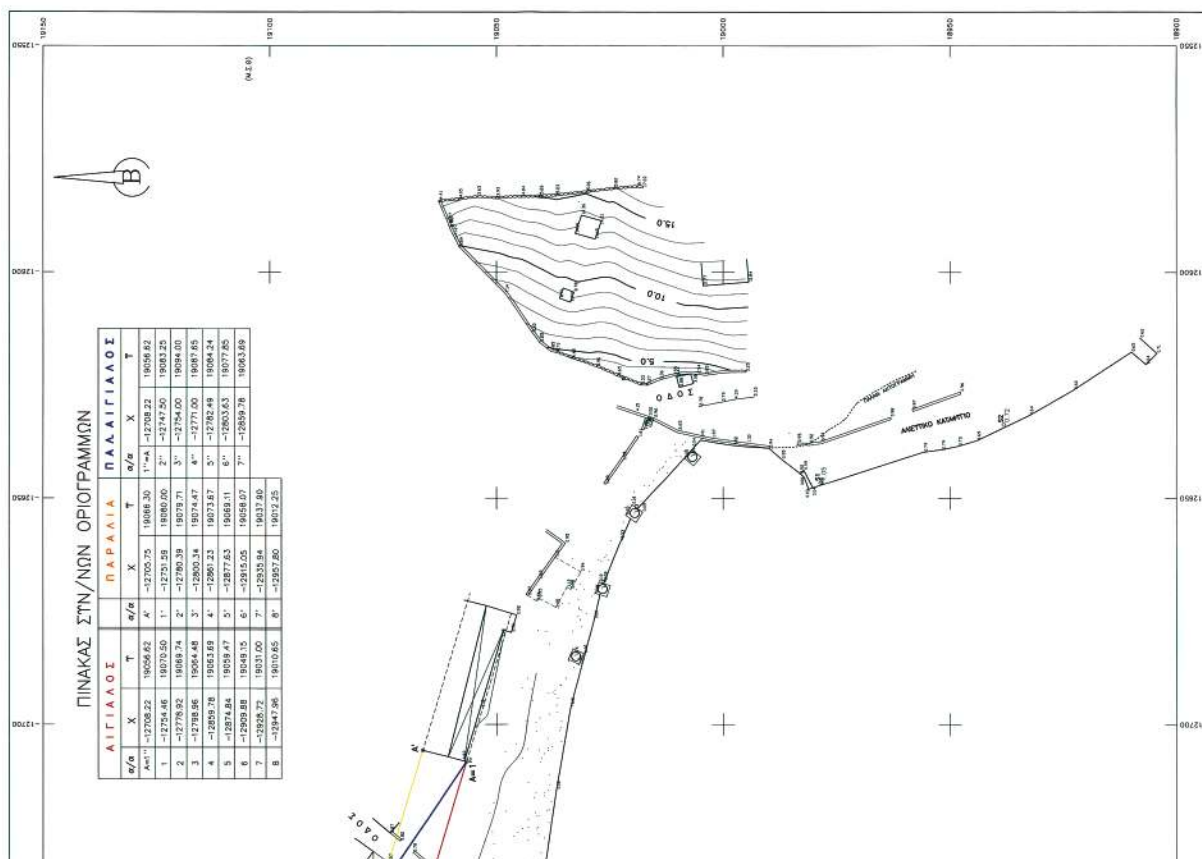

ΤΙΤΛΟΣ ΕΠΙΣΤΡΟΦΗΣ	1. ΤΟ ΠΡΩΤΟ ΠΡΟΣΤΑΡΧΕΟ ΑΝΤΙΣΤΑΣΗ ΤΗΝ ΔΙΟΧ. ΔΕΛ. 25-4-2003 ΕΛΑΞΕΝ ΤΗΝ ΕΠΙΣΤΡΟΦΗ ΑΝΑΦΕΡΟΝΤΑ ΤΗΝ ΟΡΑΝΗ ΤΩΝ ΑΓΑΘΩΝ (ΑΡΙΘΡΟΣ 3 ΤΩΝ Ν.2371/79-12-2001)	2.  (εσόδων) 1,2,3,4,5,6,7,8 (εσόδων) 1,2,3,4,5,6,7,8,9	3. ΔΙΟΧ. ΚΟΡΜΗΣ ΤΩΝ ΠΡΟΤΑΡΧΕΩΝ ΟΡΙΣΤΩΣ ΚΑΙ ΟΡΙΣΤΩΣ ΣΥΝΑΨΕΙ ΕΠΙΧΕΙΡΗΣΕΩΣ ΑΥΤΟ ΤΟ ΚΑΘΕΝΟ ΑΥΤΟ.	4. ΑΝΑΦΕΡΟΝΤΑ ΟΤΙ ΤΗΣΕΙΣ ΠΛΑΝΟΣ ΑΓΑΘΟΣ ΔΙΑ ΔΙΟΧ. ΣΤΗΝ 2294 ΠΛΑΝΟΣ ΔΕΝ ΤΗΝΑΡΧΕΙ ΚΕΛΑΜΑ.	Ο Π Ρ Ο Ε Δ Ρ Ω	ΣΤΟΙΧΕΣ ΕΣΟΔΩΝ ΕΠΙΧΕΙΡΗΣΕΩΣ ΔΕ/Α	ΕΣΤΙΜΩΜΕΝΟ ΕΠΙ ΤΩΝ ΓΙΑ ΤΗΝ ΕΠΙΣΤΡΟΦΗ ΤΗΝ ΑΝΑΦΕΡΟΜΕΝΗ ΑΝΤΙΣΤΑΣΗ ΤΩΝ 25-4-2003 Ο ΔΙΟΧΤΗΣ	ΕΣΤΙΜΩΜΕΝΟ ΚΟΤΤΩΝ ΤΩΝ ΤΩΡΩΝ ΜΗΔ.
	Τ Α Μ Ε Λ Η	Α. ΕΣΟΔΩΝ ΚΟΤΤΩΝ ΤΩΝ ΤΩΡΩΝ ΜΗΔ.	Β. ΑΝΤΙΣΤΑΣΗ ΠΛΑΝΩΣΕΩΣ ΑΝΑΦΕΡΟΝΤΑ ΤΗΝ ΑΝΑΦΕΡΟΜΕΝΗ ΑΝΤΙΣΤΑΣΗ	ΕΣΤΙΜΩΜΕΝΟ Ο ΠΡΟΕΔΡΟΣ ΚΑΤΑΡΤΙΣΤΗΣ ΤΑΡΑΧΕΩΣ ΕΠΙΧΕΙΡΗΣΕΩΣ	ΕΣΤΙΜΩΜΕΝΟ ΚΟΤΤΩΝ ΕΠΙΧΕΙΡΗΣΕΩΣ ΔΕ/Α			

ΕΛΛΗΝΙΚΗ ΔΗΜΟΚΡΑΤΙΑ
 ΥΠΟΥΡΓΕΙΟ ΟΙΚΟΝΟΜΙΚΩΝ
 ΓΕΝΙΚΗ ΔΙΕΥΘΥΝΣΗ ΛΟΓΙΣΤΙΚΗΣ ΚΑΙ ΤΑΜΕΙΟΝ
 ΔΙΕΥΘΥΝΣΗ ΕΣΟΔΩΝ
 6/1908
 ΑΤΤ
 11/11/2003

ΕΛΛΗΝΟΡΕΥΜΕΝΟΣ Ε.Τ.Α. Α.Ε.		Ναυπλίο 15, Νέοι 02 48	
ΠΕΡΙΟΧΗ	ΟΡΝΟΣ	ΥΠΟΜΕΤΡΙΚΗ ΕΛΕΓΧΗ :	ΚΥΡΙΟΣ ΔΕΥΤΟ
ΔΗΜΟΣ	ΜΥΚΟΝΟΣ		
ΕΠΑΡΧΙΑ	ΜΥΚΟΝΟΥ		
ΑΡΜΟΔΙΑ	ΚΤΗΝΟΤΗΡ ΣΤΡΩΤ		
ΝΟΜΑΡΧΙΑ	ΚΥΚΛΑΔΩΝ		

Αριθμ. 467 2003
06/29/04/Ε

ΜΑΝΔΑΤΟΣ ΒΑΣΙΛΕΥΣ

ΤΟΥΤΟ ΕΛΛΗΝΙΚΟ ΜΥΤ

ΕΛΛΗΝΙΚΑ ΤΟΥΡΙΣΤΙΚΑ ΑΚΙΝΗΤΑ Α.Ε.		ΔΙΟΙΚΗΤΗ-ΔΙΑΧΕΙΡΗΤΗ ΚΑΙ ΑΞΙΟΠΟΝΗ ΠΕΡΙΟΤΙΣ Ε.Ο.Τ.	
Δ/ΝΣΗ ΕΠΙΣΤΕΛΕΣ			
ΜΕΤΗΤΗ	ΑΡΙΘΜΟΣ ΣΧΕΔΙΟΥ	60Α	
ΩΣΗ	ΟΡΝΟΣ ΜΥΚΟΝΟΥ		
ΩΣΗ ΣΧΕΔΙΟΥ	ΤΟΤΟΓΡΑΦΙΚΟ ΔΙΑΓΡΑΜΜΑ (ΜΑΘΗΡΕΥΣ ΑΓΙΟΥΤ-ΠΑΡΑΜΟΣ)		
ΑΡΙΘΜΟΣ	ΚΑΜΑΝΑ	1:500	
19-04-2003	Ο ΣΧΕΔΙΑΣ	Ο ΤΙΤΛΟΣ	
ΠΕΡΙΛΗΨΗΣ	ΔΙΟΙΚΗΤΗΣ ΜΕΤΗΤΗ	ΕΛΛΗΝΙΚΟ ΜΥΤ	



ΕΛΛΗΝΙΚΗ ΔΗΜΟΚΡΑΤΙΑ
ΥΠΟΥΡΓΕΙΟ ΤΟΥΡΙΣΜΟΥ ΚΑΙ ΑΡΧΑΙΟΛΟΓΙΑΣ

Αριθμ. 20998/4757

(2)

Καθορισμός οριογραμμών αιγιαλού και παραλίας στη θέση «ΜΕΓΑΛΗ ΕΛΙΑ», στο Δ.Δ. Πηγαδιού, του Δήμου Λεωνιδίου - ΝΟΜΟΥ ΑΡΚΑΔΙΑΣ.

Ο ΓΕΝΙΚΟΣ ΓΡΑΜΜΑΤΕΑΣ
ΠΕΡΙΦΕΡΕΙΑΣ ΠΕΛΟΠΟΝΝΗΣΟΥ

Έχοντας υπόψη:

1. Τις διατάξεις του ν. 2971/2001 (ΦΕΚ 285 τ.Α' 19.12.2001) περί «αιγιαλού και παραλίας».

2. Τις διατάξεις του ν.δ. 439/1970 «περί συμπληρώσεων των διατάξεων περί αιγιαλού».

3. Τις διατάξεις του ν. 3200/1955 «περί διοικητικής αποκέντρωσης» όπως αυτές τροποποιήθηκαν και ισχύουν σήμερα με τα ν.δ. 532/1970, β.δ. 704/1970, β.δ. 705/1970, β.δ. 192/1972 π.δ. 71/1984, π.δ. 347/1986, ν. 2026/1992 και π.δ. 97/1993.

4. Τις διατάξεις του άρθρου 19 παρ. 5 ν. 2344/1995, του άρθρου 52 παρ. 6 ν. 2218/1994, του άρθρου 4 παρ. 7 του ν. 2240/1994, δυνάμει των οποίων αρμοδιότητες του Υπουργείου Οικονομικών που είχαν μεταβιβαστεί στους Νομάρχες, ανήκουν στον Περιφερειακό Διευθυντή, σε συνδυασμό με αυτές του άρθρου 14 παρ. 2 του ν. 2399/1996 με τις οποίες προβλέπεται η κατάργηση των θέσεων των Περιφερειακών Διευθυντών, οι αρμοδιότητες πλέον του οποίου περιήλθαν στον Γενικό Γραμματέα της Περιφέρειας και ασκούνται από τον Αναπληρωτή Περιφερειακό Διευθυντή.

5. Τις διατάξεις του τέταρτου εδαφίου της παρ. 2 του άρθρου 1 και της παρ. 6 του ίδιου άρθρου του ν. 2503/1997 «Διοίκηση, οργάνωση, στελέχωση της Περιφέρειας, ρύθμιση θεμάτων για την Τοπική Αυτοδιοίκηση και άλλες διατάξεις» (ΦΕΚ 107Α'), σύμφωνα με τις οποίες οι Περιφερειακές Υπηρεσίες του Υπουργείου Οικονομικών, που συγκροτούσαν την Περιφερειακή Διοίκηση του Νόμου ή της Νομαρχίας, δεν υπήχθησαν στην ενιαία οργανική μονάδα της Περιφέρειας, ούτε καταργήθηκαν, αλλά αποτελούν από 1.9.1997, Υπηρεσίες του Υπουργείου Οικονομικών.

6. Το υπ' αριθμ. 28979/31.7.1997 έγγραφο της Διεύθυνσης Διοίκησης του Υπουργείου Εσωτερικών, Δημόσιας Διοίκησης και Αποκέντρωσης, σύμφωνα με το οποίο οι αρμοδιότητες του Γενικού Γραμματέα της Περιφέρειας σε θέματα Υπηρεσιών του Υπουργείου Οικονομικών, μεταφέρονται από 1.9.1997 στον Υπουργό Οικονομικών.

7. Την υπ' αριθμ. 42362/Υ252/28.9.2007 (ΦΕΚ 1948 τ.Β') κοινή απόφαση των Πρωθυπουργού και Υπουργού Οικονομικών, περί καθορισμού αρμοδιοτήτων του Υφυπουργού Οικονομίας και Οικονομικών.

8. Τις διατάξεις της παρ. 21 του άρθρου 46 του ν. 3220/2004 (ΦΕΚ 15/τ.Α' 28.12.2004) «Μεταβίβαση αρμοδιοτήτων του Υπουργού Οικονομίας και Οικονομικών στον Γενικό Γραμματέα της Περιφέρειας».

9. Το υπ' αριθμ. 1030067/296/Α0006/7.4.2004 έγγραφο της Διεύθυνσης Οργάνωσης της Γενικής Διεύθυνσης Διοικητικής Υποστήριξης του Υπουργείου Οικονομίας και Οικονομικών «Διευκρινήσεις για τις αρμοδιότητες των Υφυπουργών Οικονομίας και Οικονομικών που περιέχονται από 10.4.2004 στους Γεν. Γραμματείς Περιφερειών».

10. Την από 13.12.2007 έκθεση της Επιτροπής καθορισμού των ορίων αιγιαλού, παραλίας, στη θέση «Μεγάλη Ελιά», στο Δ.Δ. Πηγαδιού, του Δήμου Λεωνιδίου στο Νομό Αρκαδίας και το από 3.12.2007 τοπογραφικό διά-

γραμμα, κλίμακας 1:500 σε προβολή ΕΓΣΑ '87 που συνέταξε ο Σούρδης Ευάγγελος, Αγρονόμος Τοπογράφος Μηχανικός. Το διάγραμμα ελέγχθηκε και θεωρήθηκε για την ακρίβεια του στις 11.12.2007 από τον Παπαδόπουλο Δημήτριο, Αγρονόμο Τοπογράφο μηχανικό, υπάλληλο της Κτηματικής Υπηρεσίας Νομού Αρκαδίας.

11. Το υπ' αριθμ. 544.5/323/08/Σ.3552/8.4.2008 έγγραφο του ΓΕΝ, στο οποίο συμφωνεί με τα όρια που καθόρισε η αρμόδια επιτροπή και συνεπώς δύναται να επακολούθησα η διαδικασία εκδόσεως επικυρωτικής αποφάσεως, αποφασίζει:

Επικυρώνω την από 13.12.2007 έκθεση της κατά το άρθρο 3 του ν. 2971/2001 αρμόδιας επιτροπής, περί χάραξης των ορίων αιγιαλού, παραλίας, στη θέση «Μεγάλη Ελιά», στο Δ.Δ. Πηγαδιού, του Δήμου Λεωνιδίου και το από 3.12.2007 τοπογραφικό διάγραμμα, κλίμακας 1:500 σε προβολή ΕΓΣΑ '87 που συνέταξε ο Σούρδης Ευάγγελος, Αγρονόμος Τοπογράφος Μηχανικός. Στο τοπογραφικό αυτό διάγραμμα καθορίστηκε:

α) Η οριογραμμή του αιγιαλού με κόκκινη συνεχή πολυγωνική γραμμή και κορυφές 1, 2, 3, 4, 5, 6, 7, 8 οι οποίες εξασφαλίζονται με συντεταγμένες του κρατικού τριγωνομετρικού δικτύου.

β) Η οριογραμμή της παραλίας με κίτρινη συνεχή πολυγωνική γραμμή και κορυφές 1', 2', 3', 4', 5', 6', 7', 8' οι οποίες εξασφαλίζονται με συντεταγμένες του κρατικού τριγωνομετρικού δικτύου.

Η παρούσα απόφαση μαζί με την έκθεση της Επιτροπής και το τοπογραφικό διάγραμμα, να δημοσιευθούν στην Εφημερίδα της Κυβερνήσεως.

Η απόφαση αυτή να δημοσιευθεί στην Εφημερίδα της Κυβερνήσεως.

Τρίπολη, 2 Μαΐου 2008

Ο Γενικός Γραμματέας Περιφέρειας
ΝΙΚΟΛΑΟΣ ΑΓΓΕΛΟΠΟΥΛΟΣ

ΕΚΘΕΣΗ ΤΗΣ ΕΠΙΤΡΟΠΗΣ
ΚΑΘΟΡΙΣΜΟΥ ΑΙΓΙΑΛΟΥ ΠΑΡΑΛΙΑΣ

Για τον καθορισμό των οριογραμμών αιγιαλού και παραλίας από στη θέση «Μεγάλη Ελιά», στο Δ.Δ. Πηγαδιού, του Δήμου Λεωνιδίου - Νομού Αρκαδίας.

Οι υπογράφωντες,

α) Καφαντάρη Χαρίκλεια, Προϊσταμένη της Κτηματικής Υπηρεσίας, Πρόεδρος

β) Παπαδόπουλος Δημήτριος, Τοπογράφος Μηχανικός της Κτηματικής Υπηρεσίας, μέλος

γ) Λαζόπουλος Παναγιώτης, Πλωτάρχης Λ.Σ., αναπληρωτής Λιμενάρχη Ναυπλίου, μέλος

δ) Σουρούφης Νικόλαος, Διευθυντής του Πολεοδομικού Γραφείου Τρίπολης, μέλος

ε) Κουνάς Λυμπερής Πολιτικός Μηχανικός, Διευθυντής ΠΕ.ΧΩ. Πελοποννήσου, μέλος

αποτελούμε την επιτροπή καθορισμού των οριογραμμών αιγιαλού και παραλίας, σύμφωνα με το άρθρο 100 του π.δ. 284/1988 όπως αυτό τροποποιήθηκε με το άρθρο 3 του ν. 2971/2001, η οποία συγκροτήθηκε με την υπ' αριθμ. 14425/1.9.2006 απόφαση της Γενικής Γραμματέας της Περιφέρειας Πελοποννήσου. Γραμματέας της επιτροπής ορίστηκε η Μπουζέτου Ελένη, υπάλληλος της Κτηματικής Υπηρεσίας. Στις 13.12.2007 πήγαμε στην περιοχή μετά την υπ' αριθμ. 2106/4.12.2007 πρόσκληση της προέδρου, αφού λάβαμε υπόψη:

1. Την από 3.12.2007 αίτηση της εταιρείας "Αιολική Ενεργειακή Πελοποννήσου Α.Ε." που κατατέθηκε μέσω του Αγρονόμου Τοπογράφου Μηχανικού Σούρδη Ευάγγελου.

2. Το τοπογραφικό διάγραμμα, κλίμακας 1:500 σε προβολή ΕΓΣΑ '87 που συνέταξε ο Σούρδης Ευάγγελος, Αγρονόμος Τοπογράφος Μηχανικός, στις 3.12.2007. Το διάγραμμα ελέγχθηκε και θεωρήθηκε για την ακρίβεια του στις 11.12.2007 από τον Παπαδόπουλο Δημήτριο, Αγρονόμο Τοπογράφο μηχανικό, υπάλληλο της Κτηματικής Υπηρεσίας Νομού Αρκαδίας.

3. Τα στοιχεία καθορισμού αιγιαλού και παραλίας που προβλέπονται από το άρθρο 9 του ν. 2971/2001 και ειδικότερα:

α) Τη γεωμορφολογία του εδάφους για την οποία αναλυτικά αναφέρεται:

(1). Η μορφολογία της ακτής συνίσταται από:

ι) Βραχώδεις σχετικά απότομο πρανές μέχρι την ισοϋψή των 5 περίπου μέτρων.

(2). Της ακτής συνεχονται εκτάσεις:

ι) Ορεινές

ιι) Με έδαφος βραχώδεις - ημιβραχώδεις.

ιιι) Εκτός σχεδίου

ιiv) Αδόμητες

(3). Το φυσικό όριο βλάστησης συνίσταται από:

ι) Πυκνή θαμνώδη βλάστηση (πουνάρια - σχίνα).

ιι) Ελαιώνα στο δυτικό άκρο της περιοχής.

β) Παράκτιοι φυσικοί πόροι δεν υπάρχουν.

γ) Τα πορίσματα από την εκτίμηση των μετεωρολογικών στοιχείων της περιοχής, ήτοι το γεγονός ότι η περιοχή προσβάλλεται συνήθως από ανέμους (6-7)

μποφόρ κατά τη χειμερινή περίοδο, από Β και ΒΑ διευθύνσεις.

δ) Τη μορφολογία του πυθμένα ο οποίος συνίσταται από μεγάλα βάθη κοντά στην ακτή.

ε) Τον τομέα ανάπτυξης κυματισμού σε σχέση με το μέτωπο της ακτής: Πρόκειται για ακτή με μεγάλο ανάπτωμα πελάγους.

στ) Δεν υπάρχουν τεχνικά έργα στην περιοχή.

ζ) Η περιοχή δεν έχει ενταχθεί σε σχέδιο πόλεως.

η) Δεν υπάρχουν καταγεγραμμένα δημόσια κτήματα στην περιοχή.

θ) Η περιοχή δεν έχει ενταχθεί στο εθνικό κτηματολόγιο.

ι) Δεν υπάρχουν ευπαθή οικοσυστήματα και προστατευόμενες περιοχές, αποφασίζουμε:

Καθορίζουμε στο παραπάνω τοπογραφικό διάγραμμα το οποίο συνοδεύει την παρούσα έκθεση:

α) Την οριογραμμή του αιγιαλού, με κόκκινη συνεχή πολυγωνική γραμμή και κορυφές 1, 2, 3, 4, 5, 6, 7, 8 οι οποίες εξασφαλίζονται με συντεταγμένες του κρατικού τριγωνομετρικού δικτύου.

β) Την οριογραμμή της παραλίας, σε σταθερή απόσταση 10μ. από την οριογραμμή του αιγιαλού, με κίτρινη συνεχή πολυγωνική γραμμή και κορυφές 1', 2', 3', 4', 5', 6', 7', 8' οι οποίες εξασφαλίζονται με συντεταγμένες του κρατικού τριγωνομετρικού δικτύου.

Η Πρόεδρος

ΧΑΡΙΚΛΕΙΑ ΚΑΦΑΝΤΑΡΗ

Τα Μέλη

ΔΗ. ΠΑΠΑΔΟΠΟΥΛΟΣ


ΠΑΝ. ΛΑΖΟΠΟΥΛΟΣ


ΝΙΚ. ΣΟΥΡΟΥΦΗΣ

ΛΥΜΠ. ΚΟΥΝΑΣ



4 0 4 0 0 3 0 5 0 3 0 7 0 8 0 0 1 2 *

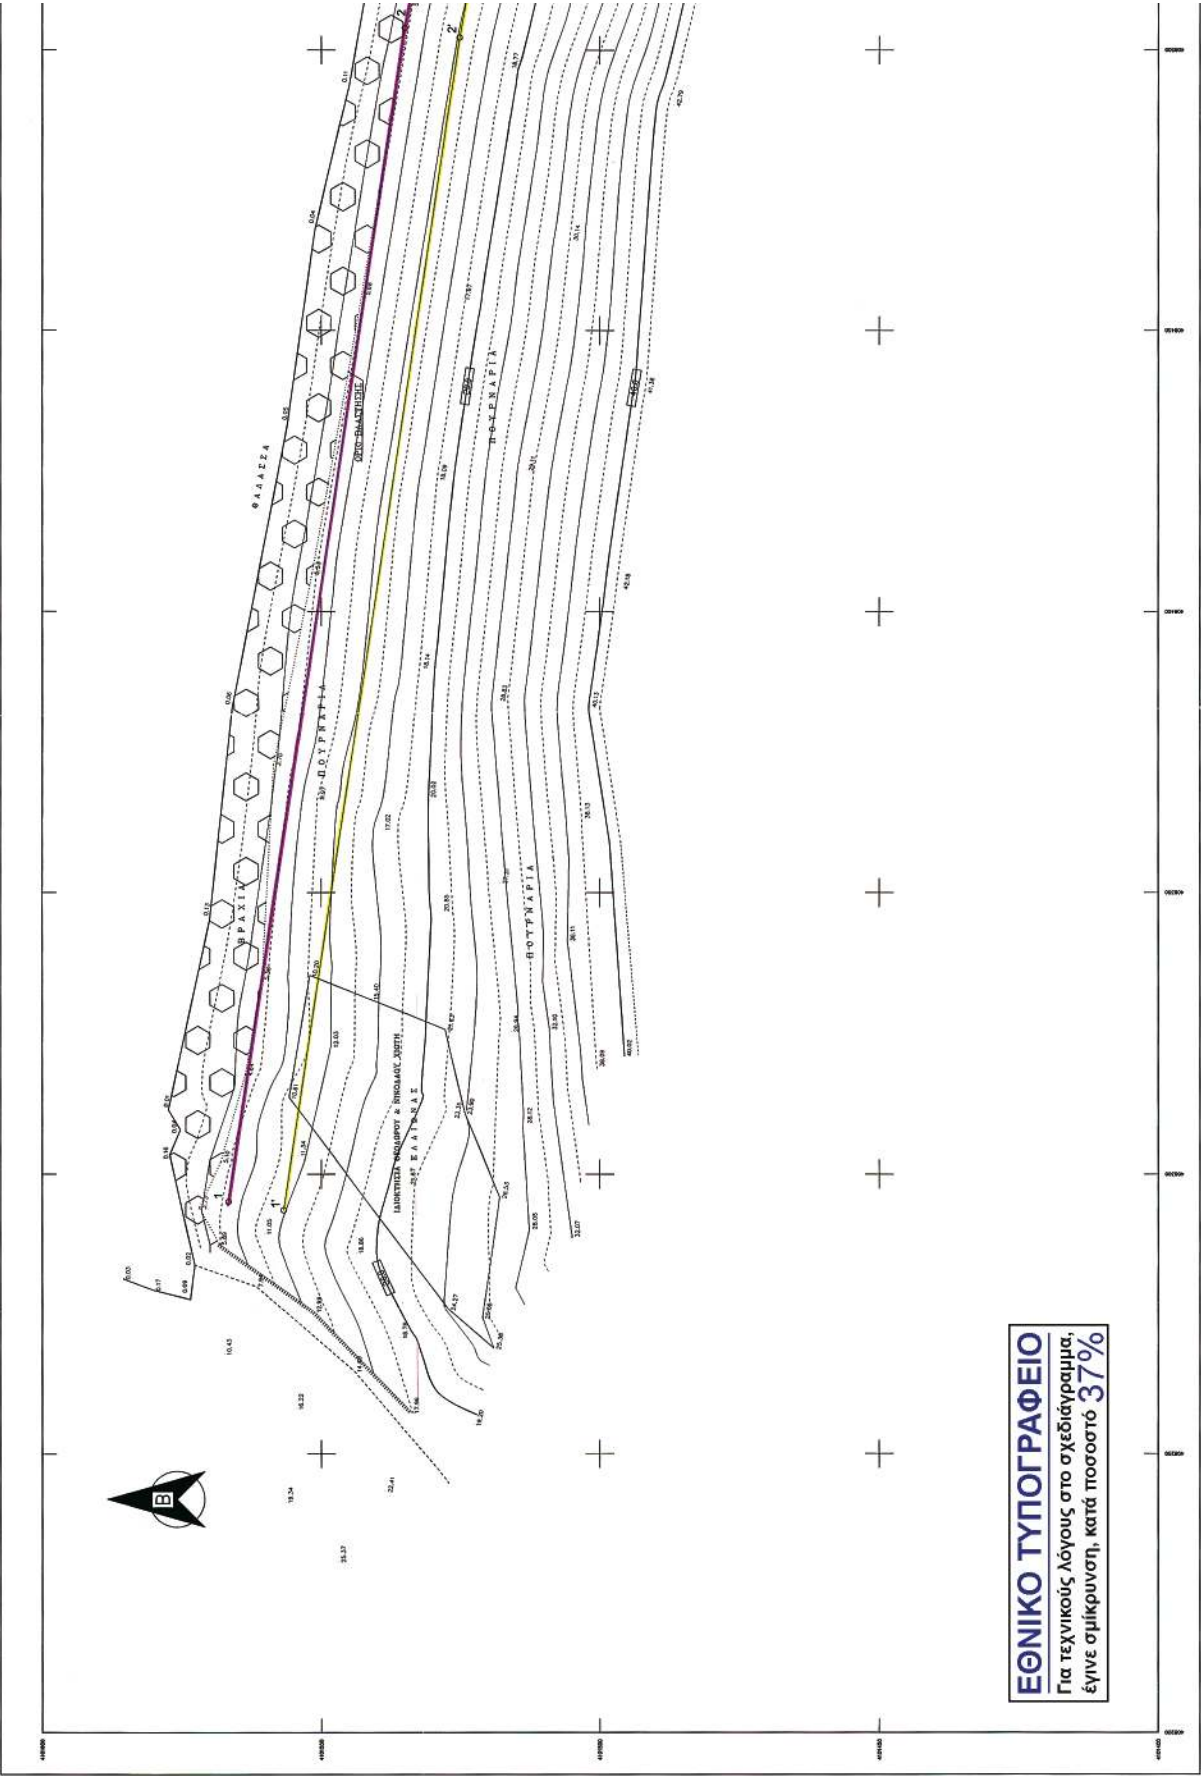

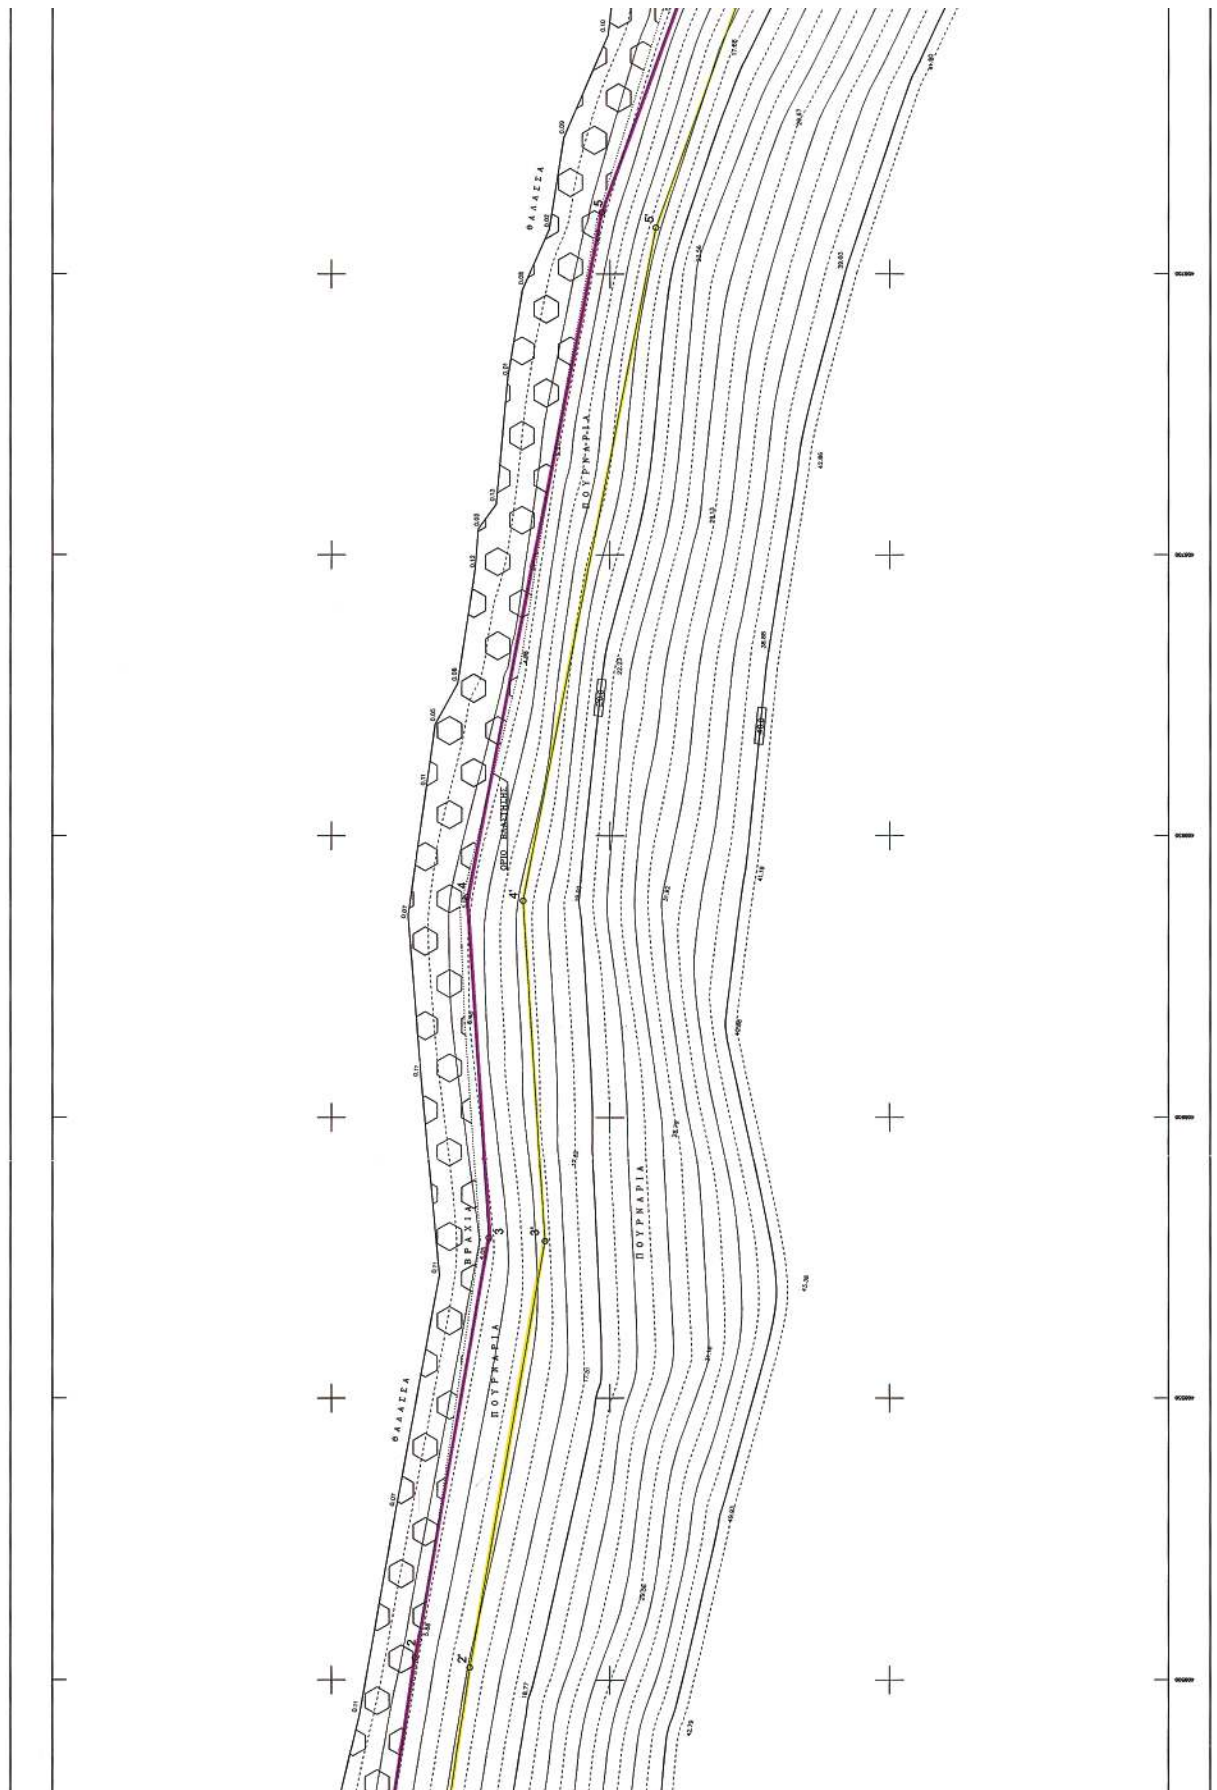

Αριθμ. Ι-2872/08

(3)

Καθορισμός χρήσης γης τεμαχίου προς παραχώρηση
του Αγροκτήματος «Άνθειας - Αρίστεινου»

Ο ΝΟΜΑΡΧΗΣ ΕΒΡΟΥ

Έχοντας υπόψη:

1. Το ν. 1512/11.1.1985 (ΦΕΚ 4Α) «Τροποποίηση και συμπλήρωση πολεοδομικών διατάξεων κ.λπ.» και ειδικά το άρθρο 3 «Καθορισμός χρήσεων παραχωρούμενων δημοσίων εκτάσεων».

2. Το υπ' αριθμ. Ι-1701/17.4.2008 έγγραφο της Διεύθυνσης Πολεοδομίας και Περιβάλλοντος Ν.Δ. Έβρου.

3. Το υπ' αριθμ. 5436/5.6.2008 έγγραφο της Διεύθυνσης Γεωργικής Ανάπτυξης της Περ. Αν. Μακεδονίας - Θράκης.

4. Τα υπ' αριθμ. Ζ-506/25.1.2008 και Ζ-3723/9.4.2008 έγγραφα της Διεύθυνσης Αγροτικής Ανάπτυξης Ν.Δ. Έβρου.

5. Το υπ' αριθμ. 1319/3.6.2008 έγγραφο της Ιθ' Εφορίας Προϊστορικών και Κλασσικών Αρχαιοτήτων.

6. Το υπ' αριθμ. 582/17.4.2008 έγγραφο της Δ/νσης Τουρισμού της Περιφέρειας Ανατ. Μακεδονίας - Θράκης.

7. Το υπ' αριθμ. 1885/20.5.2008 έγγραφο της Διεύθυνσης Υγείας Ν.Δ. Έβρου.

8. Το υπ' αριθμ. 280/28.3.2008 έγγραφο της Διεύθυνσης Τοπογραφίας Ν.Δ. Έβρου.

9. Το υπ' αριθμ. 3139/22.4.2008 έγγραφο του Δασαρχείου Αλεξανδρούπολης.

10. Την υπ' αριθμ. 78/28.5.2008 ομόφωνη απόφαση του Δημοτικού Συμβουλίου του Δήμου Τραϊανούπολης με την οποία συναινεί στην παραχώρηση, αποφασίζουμε:

Καθορίζουμε την χρήση γης τμήματος προς παραχώρηση από το υπ' αριθμ. 2085β τεμάχιο με στοιχεία (Α, Β, Γ, Δ, Α) έκτασης 5.000 τ.μ. του αγροκτήματος «Άνθειας - Αρίστεινο» Ν. Έβρου ΣΔ1965, για ανέγερση σταβλικών εγκαταστάσεων 190 βοοειδών (190 ισοδύναμα), όπως φαίνεται στο συνημμένο στην παρούσα απόφαση τοπογραφικό διάγραμμα που θεωρήθηκε από την Προϊσταμένη της Δ/νσης Πολεοδομίας και Περιβάλλοντος του Νομαρχιακού Διαμερίσματος Έβρου Μικέδη Νικολάου Πηνελόπη, Αρχιτέκτων Μηχανικού με Α' βαθμό.

Η απόφαση αυτή να δημοσιευθεί στην Εφημερίδα της Κυβερνήσεως.

Αλεξανδρούπολη, 13 Ιουνίου 2008

Ο Νομάρχης
ΝΙΚΟΛΑΟΣ ΖΑΜΠΟΥΝΙΔΗΣ



ΕΛΛΗΝΙΚΗ ΔΗΜΟΚΡΑΤΙΑ
ΝΟΜΑΡΧΙΑΚΗ ΑΥΤΟΔΙΟΙΚΗΣΗ
ΡΟΔΟΠΗΣ – ΕΒΡΟΥ
ΝΟΜΑΡΧΙΑΚΟ ΔΙΑΜΕΡΙΣΜΑ ΕΒΡΟΥ
ΔΙΕΥΘΥΝΣΗ ΠΟΛΕΟΔΟΜΙΑΣ & ΠΕΡΙΒΑΛΛΟΝΤΟΣ

ΕΘΝΙΚΟ ΤΥΠΟΓΡΑΦΕΙΟ

Για τεχνικούς λόγους στο σχεδιάγραμμα,
έγινε σμίκρυνση, κατά ποσοστό **82%**

**ΚΑΘΟΡΙΣΜΟΣ ΧΡΗΣΗΣ ΓΗΣ ΤΜΗΜΑΤΟΣ ΤΟΥ ΤΕΜΑΧΙΟΥ ΥΠ. ΑΡΙΘ. 2085β ΤΟΥ
ΑΓΡΟΚΤΗΜΑΤΟΣ «ΑΝΘΕΙΑ - ΑΡΙΣΤΕΙΝΟ» Σ.Δ. 1965 ΤΟΥ Ν. ΕΒΡΟΥ**

ΥΠΟΜΝΗΜΑ

ΤΟΠΟΓΡΑΦΙΚΟ ΔΙΑΓΡΑΜΜΑ ΤΕΜΑΧΙΟΥ 2085β ΜΕ ΚΟΡΥΦΕΣ [ΑΒΓΔΑ] Ε=5000μ²
ΑΓΡΟΚΤΗΜΑΤΟΣ ΑΝΘΕΙΑΣ-ΑΡΙΣΤΕΙΝΟΥ ΝΟΜΟΥ ΕΒΡΟΥ Σ/Δ 1965
ΚΛΙΜΑΚΑ 1 / 2000

Β. ΥΠΟΛΟΓΙΣΜΟΣ ΣΥΝΤΕΤΑΓΜΕΝΩΝ

Η ΕΠΙΛΥΣΗ ΕΓΙΝΕ ΣΕ ΕΞΑΡΤΗΜΕΝΟ ΣΥΣΤΗΜΑ ΣΥΝΤΕΤΑΓΜΕΝΩΝ ΗΑΤΤ
φ: 40ο 51 λ: 2ο 15

Γ. ΥΠΟΛΟΓΙΣΜΟΣ ΕΜΒΑΘΟΥ (ΚΑΤΑ SIMSON)

ΤΟ ΤΕΜΑΧΙΟ 2085 ΟΛΙΚΟΥ ΕΜΒΑΘΟΥ 24.600τμ ΕΙΝΑΙ ΔΙΑΘΕΣΙΜΟΝ

2085α Ε=19300μ²


2085β Ε=5000μ²

2085γ Ε=300μ²

ΣΥΝΤΕΤΑΓΜΕΝΕΣ ΚΟΡΥΦΩΝ

X	Y
Α 1685,09	-1582,93
Β 1785,05	-1973,34
Γ 1786,81	-1622,31
Δ 1686,91	-1632,92

Κ.Φ.Χ. 40 51 - 2 15

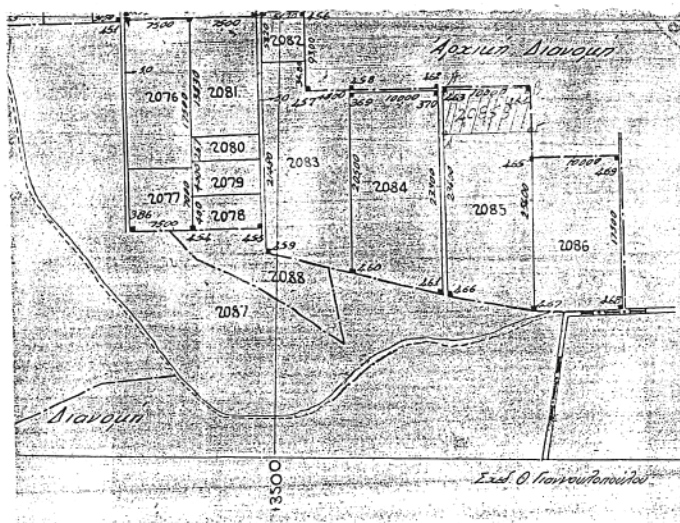

Ε(Α,Β,Γ,Δ,Α) = 5.000 τ.μ.
ΚΛΙΜΑΚΑ = 1: 5.000

ΘΕΩΡΗΘΗΚΕ

Και συνοδεύει την υπ. αριθ. πρωτ Ι-2872/13.06.2008
Απόφαση του Νομάρχη Έβρου για τον καθορισμό
χρήσης γης τμήματος του τεμαχίου 2085β
αγροκτήματος «Ανθεία - Αρίστεινο» Ν. Έβρου



Ε.Ν.

Η Προϊσταμένη

Μίκαελ Νικολάου
ΜΙΚΕΛΗ ΝΙΚΟΛΑΟΥ ΠΗΛΕΛΟΠΗ
ΑΡΧΙΤΕΚΤΩΝ ΜΗΧ/ΚΟΣ
με Α'β



* 0 4 0 0 3 0 5 0 3 0 7 0 8 0 0 1 2 *

ΑΠΟ ΤΟ ΕΘΝΙΚΟ ΤΥΠΟΓΡΑΦΕΙΟ

ΚΑΠΟΔΙΣΤΡΙΟΥ 34 * ΑΘΗΝΑ 104 32 * ΤΗΛ. 210 52 79 000 * FAX 210 52 21 004
ΗΛΕΚΤΡΟΝΙΚΗ ΔΙΕΥΘΥΝΣΗ: <http://www.et.gr> – e-mail: webmaster.et@et.gr