



ΕΦΗΜΕΡΙΣ ΤΗΣ ΚΥΒΕΡΝΗΣΕΩΣ

ΤΗΣ ΕΛΛΗΝΙΚΗΣ ΔΗΜΟΚΡΑΤΙΑΣ

ΤΕΥΧΟΣ ΤΕΤΑΡΤΟ

Αρ. Φύλλου 601

11 Δεκεμβρίου 2008

ΠΕΡΙΕΧΟΜΕΝΑ

ΑΠΟΦΑΣΕΙΣ

- Κήρυξη δημόσιας δασικής έκτασης 6,130 στρεμ. ως αναδασωτέας, στη θέση «Τσαπουρνιές» Κοιν. Διαμ. Βερδικούσης, Ν. Λάρισας..... 1
- Κήρυξη δημόσιας δασικής έκτασης 6,395 στρεμ. ως αναδασωτέας, στη θέση «Παλιάμπελα» Κοιν. Διαμ. Βερδικούσης, Ν. Λάρισας..... 2
- Κήρυξη ως αναδασωτέας έκτασης στη θέση «Ξηροπόταμος», Δημοτικού Διαμερίσματος Ιερισσού, του Δήμου Σταγίρων - Ακάνθου..... 3
- Κήρυξη ως αναδασωτέας έκτασης στη θέση «Ξηροπόταμος», Δημοτικού Διαμερίσματος Ιερισσού και Ν. Ρόδων, του Δήμου Σταγίρων - Ακάνθου..... 4

ΑΠΟΦΑΣΕΙΣ

- Αριθμ. 4916 (1)
Κήρυξη δημόσιας δασικής έκτασης 6,130 στρεμ. ως αναδασωτέας, στη θέση «Τσαπουρνιές» Κοιν. Διαμ. Βερδικούσης, Ν. Λάρισας.

Ο ΓΕΝΙΚΟΣ ΓΡΑΜΜΑΤΕΑΣ ΠΕΡΙΦΕΡΕΙΑΣ ΘΕΣΣΑΛΙΑΣ

Έχοντας υπόψη:

1. Τις διατάξεις του ν. 2503/1997 «Διοίκηση, οργάνωση, στελέχωση της Περιφέρειας κ.λπ.».
2. Την υπ' αριθμ. 5851/10.7.2007 (ΦΕΚ 1157/2007 τεύχος Β') απόφαση Γ.Γ. Περιφ. Θεσσαλίας «περί μεταβίβασης αρμοδιοτήτων του Γ.Γ. Περιφ. Θεσσαλίας στο Γενικό Δ/ντή της Περιφέρειας και στους Προϊσταμένους των Δ/σεων και των Τμημάτων της Περιφέρειας» και την υπ' αριθμ. 8756/67345/2008 (ΦΕΚ 1907/2008 τεύχος Β') τροποποιητική απόφαση Γ.Γ. Περιφ. Θεσσαλίας.

3. Τις διατάξεις των άρθρων 38 παρ.1 και 41 παρ.1 και 3 του ν. 998/1979 «περί προστασίας των δασών κ.λπ.».

4. Τις α) 160417/1180/8.7.1980 και β) 182447/3049/24.9.1980 δ/γές του Υπουργείου Γεωργίας σχετικές με την κήρυξη εκτάσεων ως αναδασωτέων.

5. Την υπ' αριθμ. 4568/10.10.2008 αναφορά του Δασαρχείου Ελασσόνας με την οποία προτείνεται η κήρυξη της δημόσιας δασικής έκτασης των 6,130 στρεμμάτων που βρίσκεται στη θέση «Τσαπουρνιές» περιοχής Κ. Δ. Βερδικούσης, Κοινότητας Βερδικούσης, Ν. Λάρισας, ως αναδασωτέας, αποφασίζουμε:

Κηρύσσουμε ως αναδασωτέα δημόσια δασική έκταση εμβαδού 6,130 στρεμμάτων, της οποίας η βλάστηση καταστράφηκε λόγω πυρκαγιάς, στη θέση «Τσαπουρνιές» περιοχής Κ. Δ. Βερδικούσης, Κοινότητας Βερδικούσης, Ν. Λάρισας και η οποία ορίζεται:

Ανατολικά: Δημόσια δασική έκταση - Καλλιεργημένος αγρός.

Δυτικά: Δημόσια δασική έκταση.

Βόρεια: Καλλιεργημένοι αγροί - Αγροτοδασικός δρόμος.

Νότια: Δημόσια δασική έκταση.

Η ανωτέρω έκταση απεικονίζεται με τα στοιχεία 1, 2, 3, 4, 5, 6, 1 στο διάγραμμα του Δασαρχείου Ελασσόνας το οποίο αποτελεί αναπόσπαστο τμήμα της παρούσης.

Σκοποί της κήρυξης της ανωτέρω έκτασης ως αναδασωτέας, είναι η διατήρηση του δασικού χαρακτήρα αυτής, ο αποκλεισμός διάθεσής της για άλλη χρήση και η αποκατάσταση της καταστραφείσης δασικής βλάστησης. (Η έκταση πριν την πυρκαγιά έφερε δασική βλάστηση πρίνου).

Η απόφαση αυτή να δημοσιευθεί στην Εφημερίδα της Κυβερνήσεως.

Λάρισα, 24 Νοεμβρίου 2008


Ο Γενικός Γραμματέας Περιφέρειας
ΦΩΤΙΟΣ ΓΚΟΥΠΑΣ

ΤΟΠΟΓΡΑΦΙΚΟ ΔΙΑΓΡΑΜΜΑ


Δημόσιας Δασικής έκτασης στη θέση "Τσαπουρνιές" περιοχής
Κ.Δ. Βερδικούσης που κήκε στις 8-9-2008 και έχει εμβαδόν
6,130 στρεμματα
Έδαφος : Αργιλοπηλώδες
Βλάστηση: Αείφυλλα πλατύφυλλα σε ποσοστό 60 %
Υψόμετρο: 670 μ -Κλίμακα: 1:2000

ΕΘΝΙΚΟ ΤΥΠΟΓΡΑΦΕΙΟ

Για τεχνικούς λόγους στο σχεδιάγραμμα,
έγινε σμίκρυνση, κατά ποσοστό 82%

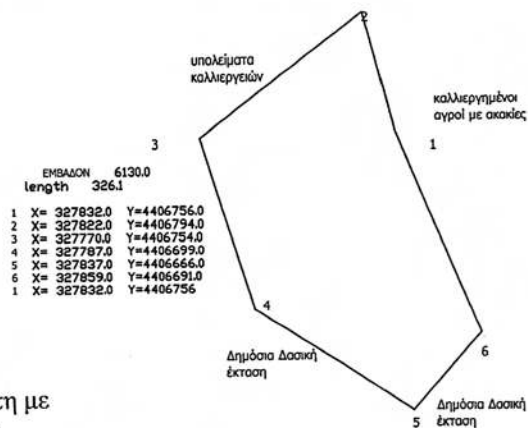

Απόσπασμα χάρτη με
κλίμακα 1:50000

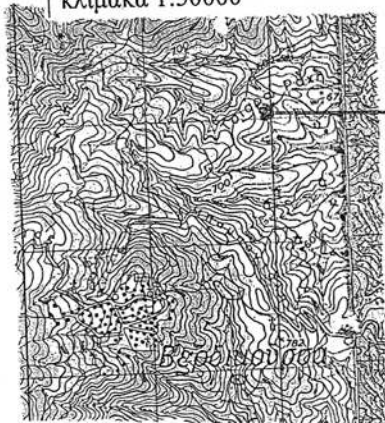

Θέση Καμίνης Φυταβής

Ελασσόνα 28-09- 2008
Ο Συντάκτης

Αντ. Μαστρογιάννης
Δασοπόνος

ΘΕΩΡΗΘΗΚΕ
Ελασσόνα 03-10- 2008
Ο Δασάρχης Ελασσόνας α.α.

Θεμ. Καραμάνος
Δασολόγος με Α βαθμό

ΘΕΩΡΗΘΗΚΕ
Λάρισα 24-11- 2008
Ο Γ. Γ. Π. ΘΕΣΣΑΛΙΑΣ

ΦΩΤΙΟΣ ΓΚΟΥΠΑΣ

Αριθμ. 4963

(2)

Κήρυξη δημόσιας δασικής έκτασης 6,395 στρεμ. ως αναδασωτέας, στη θέση «Παλιάμπελα» Κοιν. Διαμ. Βερδικούσης, Ν. Λάρισας.

Ο ΓΕΝΙΚΟΣ ΓΡΑΜΜΑΤΕΑΣ ΠΕΡΙΦΕΡΕΙΑΣ ΘΕΣΣΑΛΙΑΣ

Έχοντας υπόψη:

1. Τις διατάξεις του ν. 2503/1997 «Διοίκηση, οργάνωση, στελέχωση της Περιφέρειας κ.λπ.».

2. Την υπ' αριθμ. 5851/10.7.2007 (ΦΕΚ 1157/2007 τεύχος Β') απόφαση Γ.Γ. Περιφ. Θεσσαλίας «περί μεταβίβασης αρμοδιοτήτων του Γ.Γ. Περιφ. Θεσσαλίας στο Γενικό Δ/ντή της Περιφέρειας και στους Προϊσταμένους των Δ/νσεων και των Τμημάτων της Περιφέρειας» και την υπ' αριθμ. 8756/67345/2008 (ΦΕΚ 1907/2008 τεύχος Β') τροποποιητική απόφαση Γ.Γ. Περιφ. Θεσσαλίας.

3. Τις διατάξεις των άρθρων 38 παρ.1 και 41 παρ.1 και 3 του ν. 998/1979 «περί προστασίας των δασών κ.λπ.».

4. Τις α) 160417/1180/8.7.1980 και β) 182447/3049/24.9.1980 δ/γές του Υπουργείου Γεωργίας σχετικές με την κήρυξη εκτάσεων ως αναδασωτέων.

5. Την υπ' αριθμ. 4668/16.10.2008 αναφορά του Δασαρχείου Ελασσόνας με την οποία προτείνεται η κήρυξη της δημόσιας δασικής έκτασης των 6,395 στρεμμάτων που βρίσκεται στη θέση «Παλιάμπελα» περιοχής Κ. Δ. Βερδικούσης, Κοινότητας Βερδικούσης, Ν. Λάρισας, ως αναδασωτέας, αποφασίζουμε:

Κηρύσσουμε ως αναδασωτέα δημόσια δασική έκταση εμβαδού 6,395 στρεμμάτων, της οποίας η βλάστηση καταστράφηκε λόγω πυρκαγιάς, στη θέση «Παλιάμπελα» περιοχής Κ. Δ. Βερδικούσης, Κοινότητας Βερδικούσης, Ν. Λάρισας και η οποία ορίζεται:

Ανατολικά: Εγκαταλειμμένος αγρός - Κοινοτικός δρόμος Παλιάμπελα - Βερδικούσια.

Δυτικά: Δημόσια δασική έκταση.

Βόρεια: Δημόσια δασική έκταση.

Νότια: Δημόσια δασική έκταση - Ρέμα.

Η ανωτέρω έκταση απεικονίζεται με τα στοιχεία 1, 2, 3, 4, 5, 6, 7, 8, 9, 10, 11, 12, 1 στο διάγραμμα του Δασαρχείου Ελασσόνας το οποίο αποτελεί αναπόσπαστο τμήμα της παρούσης.

Σκοποί της κήρυξης της ανωτέρω έκτασης ως αναδασωτέας, είναι η διατήρηση του δασικού χαρακτήρα αυτής, ο αποκλεισμός διάθεσής της για άλλη χρήση και η αποκατάσταση της καταστραφείσης δασικής βλάστησης. (Η έκταση πριν την πυρκαγιά έφερε δασική βλάστηση πρίνου).

Η απόφαση αυτή να δημοσιευθεί στην Εφημερίδα της Κυβερνήσεως.

Λάρισα, 24 Νοεμβρίου 2008



Ο Γενικός Γραμματέας Περιφέρειας
ΦΩΤΙΟΣ ΓΚΟΥΠΑΣ

ΕΘΝΙΚΟ ΤΥΠΟΓΡΑΦΕΙΟ

Για τεχνικούς λόγους στο σχεδιάγραμμα,
έγινε σμίκρυνση, κατά ποσοστό 82%

ΤΟΠΟΓΡΑΦΙΚΟ ΣΧΕΔΙΑΓΡΑΜΜΑ

Δημόσια Δασική Έκταση στη Θέση "Παλιάμπελα" περιοχής Κ/Δ Βερδικούσσης
Κοινότητας Βερδικούσσης που κήκε στις 31-8-2008 και έχει συνολικό
έμβασον 6,395 στρέμματα
Εδαφος: Αργιλοπηλώδες Βλάστηση: Αείφυλλα πλατύφυλλα (πουρνάριος)
Υψόμετρο: 450 μέτρα Κλίμακα: 1:2000

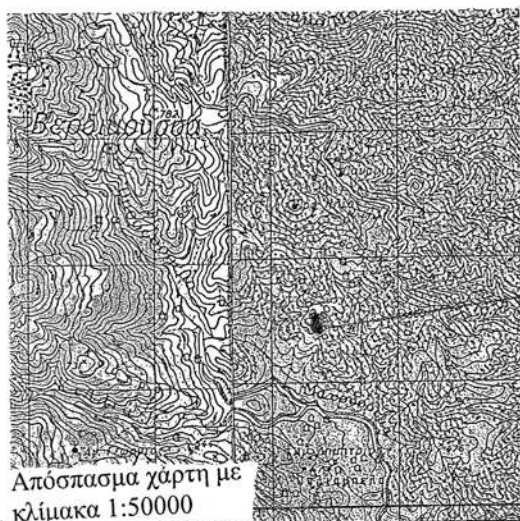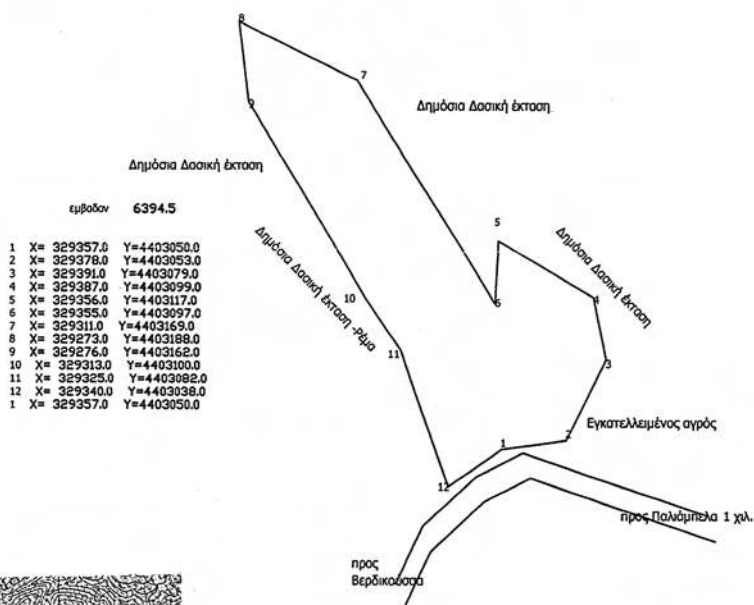

θέση καψίνης φαλαβής

Ελασσόνα 15-10- 2008

Ο Συντάκτης

Αντ. Μαστρογιάννης
Δασοπόνος

ΘΕΩΡΗΘΗΚΕ

Ελασσόνα 16-10- 2008

Ο Δασάρχης Ελασσόνας α.α.

Θεμ. Καραμάνος
Δασολόγος με Α βαθμό

ΘΕΩΡΗΘΗΚΕ

Λάρισα 24-11- 2008

Ο Γ. Γ. Π. ΘΕΣΣΑΛΙΑΣ

ΦΩΤΙΟΣ ΠΚΟΥΠΑΣ

Αριθμ. 6111

(3)

Κήρυξη ως αναδασωτέας έκτασης στη θέση «Ξηροπόταμος», Δημοτικού Διαμερίσματος Ιερισσού, του Δήμου Σταγίρων - Ακάνθου.

Ο ΓΕΝΙΚΟΣ ΓΡΑΜΜΑΤΕΑΣ
ΠΕΡΙΦΕΡΕΙΑΣ ΚΕΝΤΡΙΚΗΣ ΜΑΚΕΔΟΝΙΑΣ

Έχοντας υπόψη:

1. Τις διατάξεις του άρθρου 117 παρ. 3 του Συντάγματος της χώρας.

2. Τις διατάξεις του ν. 998/1979 «Περί Προστασίας Δασών κ.λπ.» και ειδικότερα:

I. Του άρθρου 41 παρ. 1.

II. Του άρθρου 38.

3. Τις Διαταγές του Υπουργείου Γεωργίας:

I. 160417/1180/8.7.1970.

II. 182447/3049/24.9.1980.

4. Την υπ' αριθμ. 5436/21.10.2008 Πρόταση του Δασαρχείου Αρναίας.

5. Τις Διατάξεις του άρθρου 1 παρ. 2 του ν. 2503/1997 «Μεταβίβαση αρμοδιοτήτων στο Γενικό Γραμματέα Περιφέρειας».

6. Την υπ' αριθμ. 5631/11.8.2000 απόφαση Γενικού Γραμματέα Περιφέρειας.

7. Από την απόφαση αυτή, δεν προκαλείται Δαπάνη σε βάρος του Κρατικού Προϋπολογισμού, αποφασίζουμε:

Κηρύσσουμε ως αναδασωτέα την έκταση εμβαδού, τριάντα οκτώ χιλιάδων εξακοσίων είκοσι δύο και πενήντα οκτώ τετρ. μέτρων, (Ε = 38.622,58 τ.μ.), στη δασική θέση «Ξηροπόταμος» Δημοτικού Διαμερίσματος Ιερισσού, του Δήμου Σταγίρων - Ακάνθου, Ν. Χαλκιδικής με σκοπό την προστασία και την αναδάσωση με φυσική αναγέννηση της έκτασης που καταστράφηκε από πυρκαγιά.

Η έκταση με στοιχεία: Α, Β, Γ, Δ, Ε, Ζ, Η, Θ, Ι, Κ, Λ, Μ, Ν, Ξ, Ο, Π, Ρ, Α, εμβαδού Ε=38.622,58 τ.μ., συνορεύει:

Βόρεια: Με το υπόλοιπο τμήμα 37 κοινόχρηστου τεμαχίου

Νότια: Με το υπόλοιπο τμήμα 37 κοινόχρηστου τεμαχίου και με τα υπ' αριθμ 226, 227 και 228 κληροτεμάχια.

Ανατολικά: Με το υπόλοιπο τμήμα 37 κοινόχρηστου τεμαχίου

Δυτικά: Με το υπόλοιπο τμήμα 37 κοινόχρηστου τεμαχίου και με το υπ' αριθμ. 199 κληροτεμάχιο.

Όπως φαίνονται στο συνημμένο διάγραμμα που αποτελεί αναπόσπαστο μέρος της απόφασης αυτής.

Η απόφαση αυτή να δημοσιευθεί στην Εφημερίδα της Κυβερνήσεως.

Πολύγυρος, 12 Νοεμβρίου 2008

Με εντολή Γενικού Γραμματέα Περιφέρειας


Ο Διευθυντής Δασών

ΕΛΕΥΘΕΡΙΟΣ ΠΙΤΣΟΚΟΣ

ΤΟΠΟΓΡΑΦΙΚΟ ΔΙΑΓΡΑΜΜΑ

Τμήματος του αριθμ. 37 κοινόχρηστης δασικής έκτασης οριστικής διανομής
1954 αγροκτήματος Μετόχι Ξηροποτάμου Ιερισσού εμβαδού 38.622,58τ.μ.
στη θέση «Ξηροπόταμος» περιοχής Δημοτικού διαμερίσματος Ιερισσού
Δήμου Σταγίρων - Ακάνθου που κήκε κατά την πυρκαγιά της 09-8-2008

ΚΛΙΜΑΚΑ 1:2000
Κοινόχρηστο τεμάχιο 37

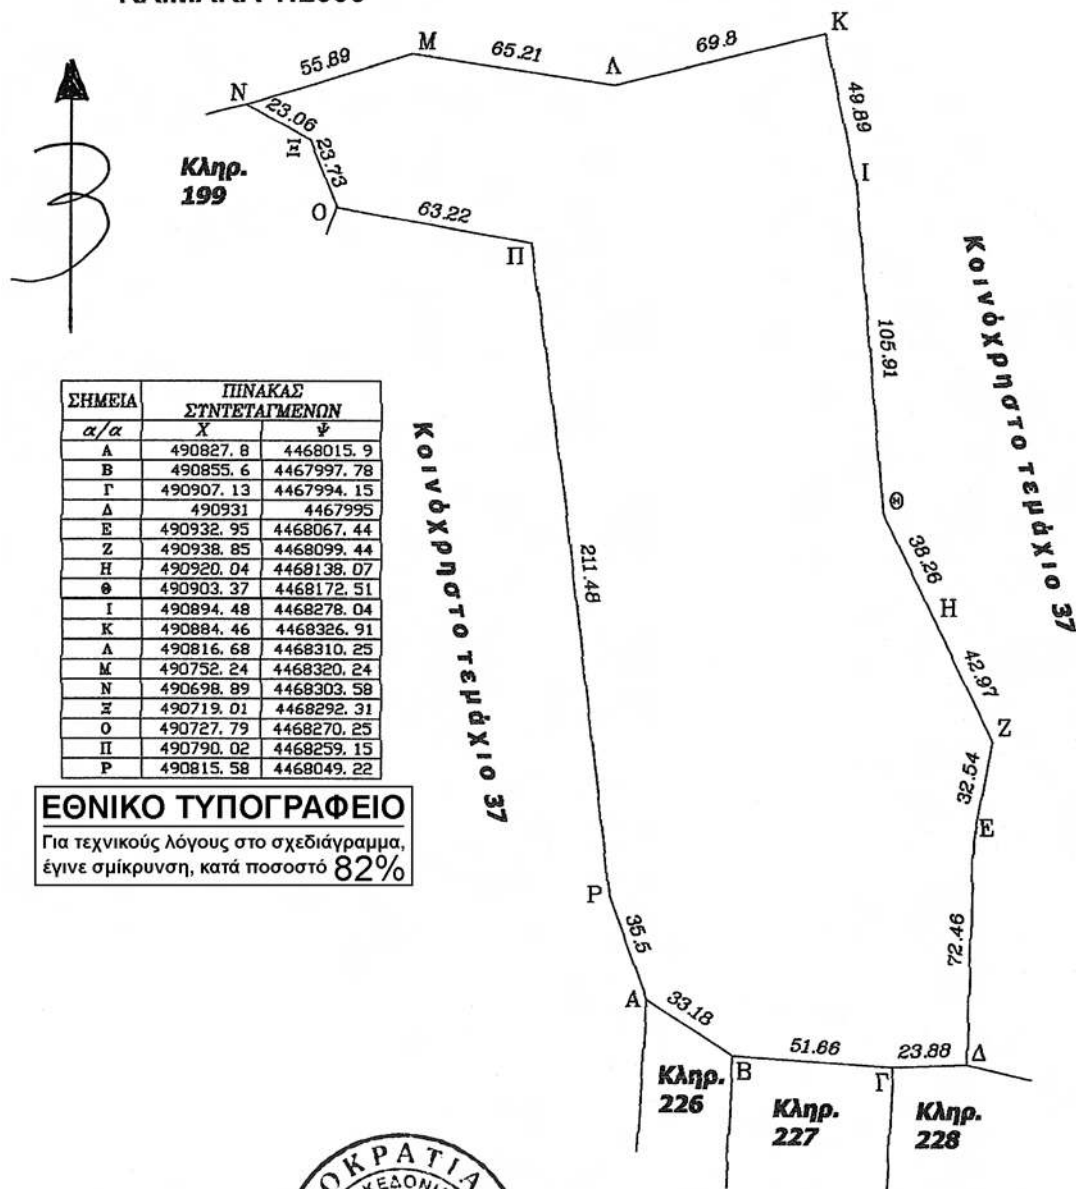

ΕΘΝΙΚΟ ΤΥΠΟΓΡΑΦΕΙΟ

Για τεχνικούς λόγους στο σχεδιάγραμμα,
έγινε σμίκρυνση, κατά ποσοστό 82%

Αρναία 21-10-2008

Ο Συντάκτης

Άγγελος Αυγολούπης
Δασολόγος με Βαθμό Α'



Γεώργιος Φαφκίωτης
Δασολόγος με Βαθμό Α'

ΘΕΩΡΗΘΗΚΕ

Ο Δ/της Δασών Χαλκίδας

Ελευθέριος Πισόκος
Δασολόγος με Βαθμό Α'

Αριθμ. 6251

(4)

Κήρυξη ως αναδασωτέας έκτασης στη θέση «Ξηροπόταμος», Δημοτικού Διαμερίσματος Ιερισσού και Ν. Ρόδων, του Δήμου Σταγίρων - Ακάνθου.

Ο ΓΕΝΙΚΟΣ ΓΡΑΜΜΑΤΕΑΣ
ΠΕΡΙΦΕΡΕΙΑΣ ΚΕΝΤΡΙΚΗΣ ΜΑΚΕΔΟΝΙΑΣ

Έχοντας υπόψη:

1. Τις διατάξεις του άρθρου 117 παρ. 3 του Συντάγματος της χώρας.

2. Τις διατάξεις του ν. 998/1979 «Περί Προστασίας Δασών κ.λπ.» και ειδικότερα:

I. Του άρθρου 41 παρ. 1.

II. Του άρθρου 38.

3. Τις διαταγές του Υπουργείου Γεωργίας:

I. 160417/1180/8.7.1970.

II. 182447/3049/24.9.1980.

4. Την υπ' αριθμ. 5619/31.10.2008 Πρόταση του Δασαρχείου Αρναίας.

5. Τις διατάξεις του άρθρου 1 παρ. 2 του ν. 2503/1997 «Μεταβίβαση αρμοδιοτήτων στο Γενικό Γραμματέα Περιφέρειας».

6. Την υπ' αριθμ. 5631/11.8.2000 απόφαση Γενικού Γραμματέα Περιφέρειας Κεντρικής Μακεδονίας «Κατανομή αρμοδιοτήτων στους προϊστάμενους των Δασικών Υπηρεσιών».

7. Από την απόφαση αυτή, δεν προκαλείται Δαπάνη σε βάρος του Κρατικού προϋπολογισμού, αποφασίζουμε:

Κηρύσσουμε ως αναδασωτέα την έκταση εμβαδού, χιλίων τριακοσίων ενενήντα επτά και ογδόντα πέντε τετρ. μέτρων, ($E = 1.397,85$ τ.μ.), στη δασική θέση «Ξηροπόταμος», Δημοτικού Διαμερίσματος Ιερισσού και Ν. Ρόδων, του Δήμου Σταγίρων - Ακάνθου, Ν. Χαλκιδικής, με σκοπό την προστασία και την αναδάσωση με φυσική αναγέννηση της έκτασης, που εκχερσώθηκε παράνομα για διάνοιξη δρόμου.

Η έκταση με στοιχεία: Α, Β, Γ, Δ, ... Θ, Ι, Κ, Α, εμβαδού $E=1.397,85$ τ.μ., συνορεύει:

Βόρεια: Με κοινόχρηστη δασική έκταση (τεμάχιο 63 Ν. Ρόδων και τεμάχιο 37 Ξηροποτάμου Ιερισσού).

Νότια: Με κοινόχρηστη δασική έκταση (τεμάχιο 133 Ν. Ρόδων και τεμάχιο 37 Ξηροποτάμου Ιερισσού) και το αριθμ. 137 κληροτεμάχιο, ιδιοκτησίας Ιωάν. Καρρά.

Ανατολικά: Με κοινόχρηστη δασική έκταση (τεμάχιο 63 Ν. Ρόδων.)


Δυτικά: Με κοινόχρηστη δασική έκταση (τεμάχιο 133 Ν. Ρόδων και τεμάχιο 37 Ξηροποτάμου Ιερισσού) και το υπ' αριθμ. 133 κληροτεμάχιο ιδιοκτησίας Ιωάννου Καρρά.

Όπως φαίνονται στο συνημμένο διάγραμμα που αποτελεί αναπόσπαστο μέρος της απόφασης αυτής.

Η απόφαση αυτή να δημοσιευθεί στην Εφημερίδα της Κυβερνήσεως.

Πολύγυρος, 12 Νοεμβρίου 2008

Με εντολή Γενικού Γραμματέα
Ο Διευθυντής Δασών
ΕΛΕΥΘΕΡΙΟΣ ΠΙΤΣΟΚΟΣ

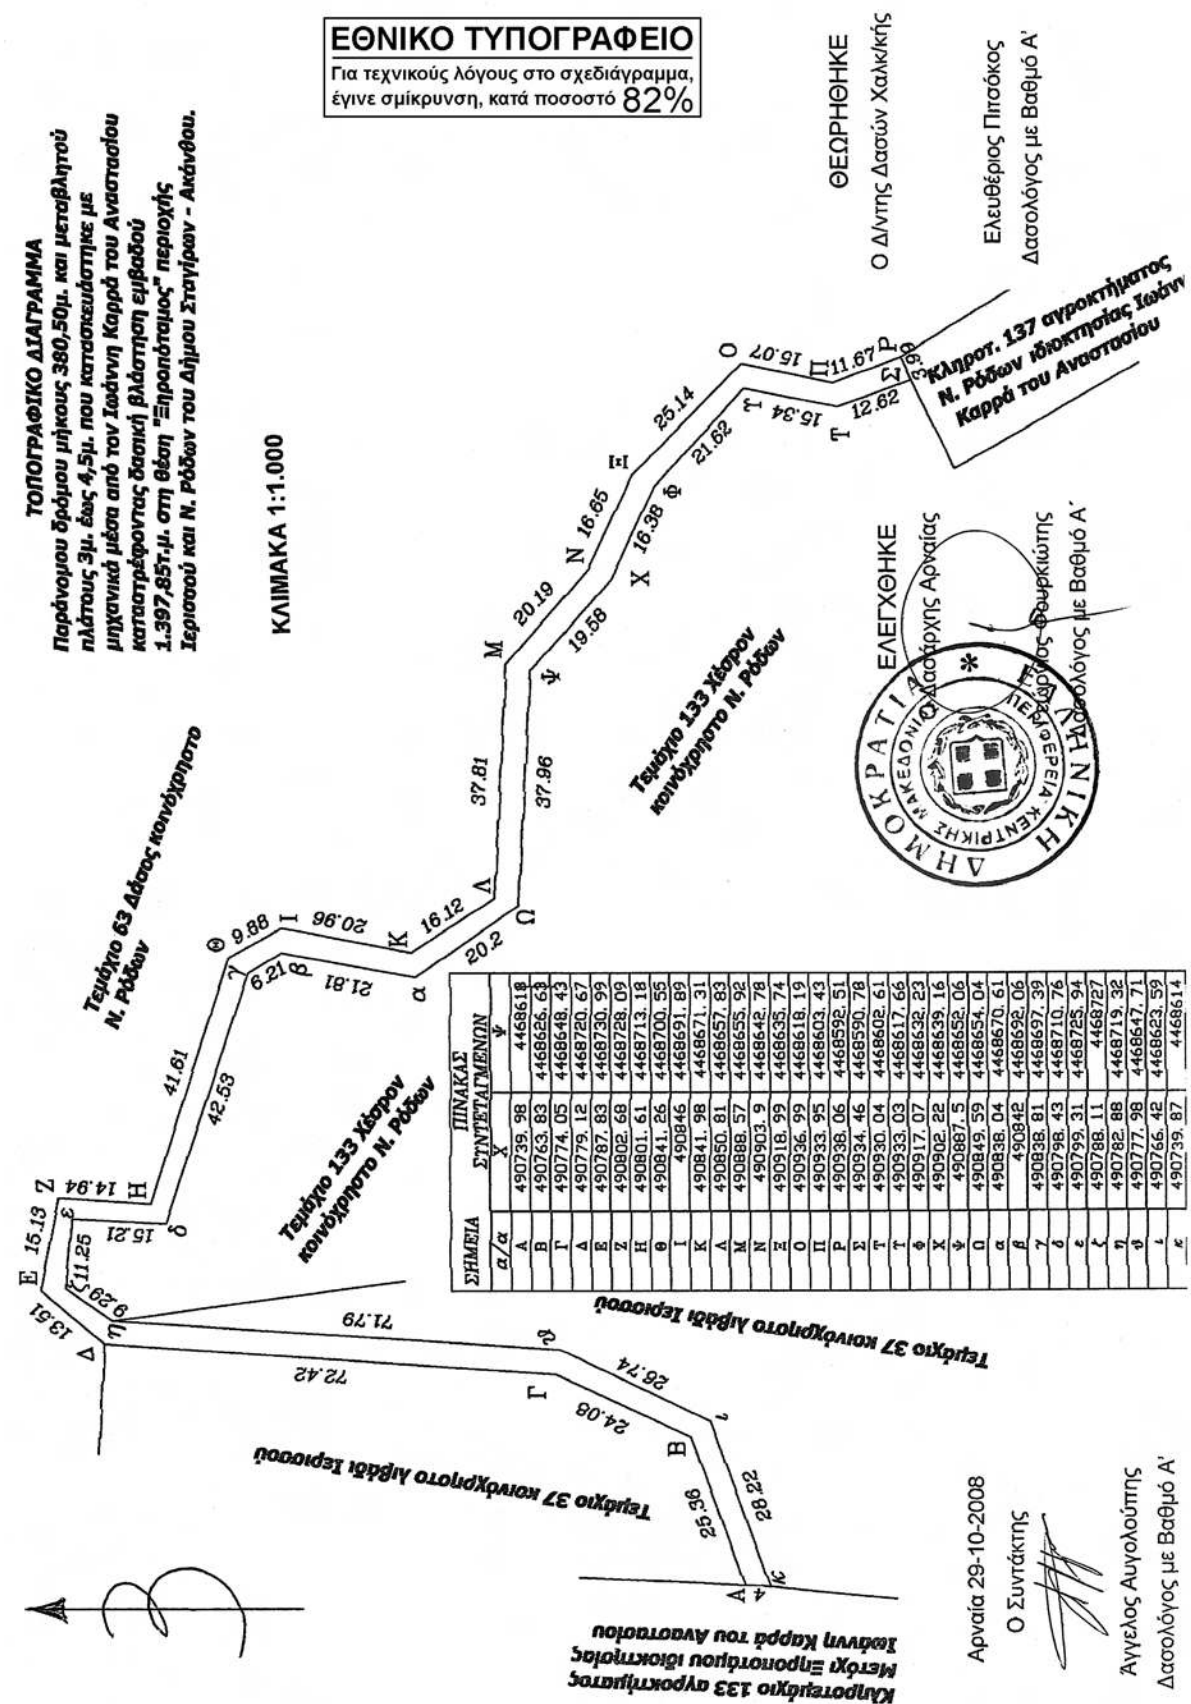

Αρναία 29-10-2008

Ο Συντάκτης

Άγγελος Αυγολούπης
Δασολόγος με Βαθμό Α'



* 0 4 0 0 6 0 1 1 1 2 0 8 0 0 0 0 *

ΑΠΟ ΤΟ ΕΘΝΙΚΟ ΤΥΠΟΓΡΑΦΕΙΟ

ΚΑΠΟΔΙΣΤΡΙΟΥ 34 * ΑΘΗΝΑ 104 32 * ΤΗΛ. 210 52 79 000 * FAX 210 52 21 004
ΗΛΕΚΤΡΟΝΙΚΗ ΔΙΕΥΘΥΝΣΗ: <http://www.et.gr> — e-mail: webmaster.et@et.gr