



ΕΦΗΜΕΡΙΣ ΤΗΣ ΚΥΒΕΡΝΗΣΕΩΣ

ΤΗΣ ΕΛΛΗΝΙΚΗΣ ΔΗΜΟΚΡΑΤΙΑΣ

ΤΕΥΧΟΣ ΤΕΤΑΡΤΟ

Αρ. Φύλλου 615

18 Δεκεμβρίου 2008

ΠΕΡΙΕΧΟΜΕΝΑ

ΑΠΟΦΑΣΕΙΣ

- Κήρυξη ως αναδασωτέου, Δημοτικού δάσους, συνολικού εμβαδού 1,043 στρεμμάτων, στη θέση «Λιοφατάρια», περιφέρειας του Δημοτικού Διαμερίσματος Λούτσας, του Δήμου Φαναρίου, Νομού Πρέβεζας..... 1
- Κήρυξη ως αναδασωτέας, δημοτικής δασικής έκτασης, συνολικού εμβαδού 795 τετραγωνικών μέτρων στη θέση «Τσούμπα», περιφέρειας του Οικισμού Αηδονιού, του Δημοτικού Διαμερίσματος Αχερουσίας, του Δήμου Φαναρίου, Νομού Πρέβεζας..... 2
- Επικύρωση οριογραμμών τμήματος ρέματος στην περιοχή Βάντες του Δήμου Ελ. Βενιζέλου, Ν. Χανίων..... 3

ΑΠΟΦΑΣΕΙΣ

- Αριθμ. 3936 (1)
Κήρυξη ως αναδασωτέου, Δημοτικού δάσους, συνολικού εμβαδού 1,043 στρεμμάτων, στη θέση «Λιοφατάρια», περιφέρειας του Δημοτικού Διαμερίσματος Λούτσας, του Δήμου Φαναρίου, Νομού Πρέβεζας.

Ο ΓΕΝΙΚΟΣ ΓΡΑΜΜΑΤΕΑΣ ΠΕΡΙΦΕΡΕΙΑΣ ΗΠΕΙΡΟΥ

Έχοντας υπόψη :

1. Τις διατάξεις :

- α) Του άρθρου 117 παρ. 3 του Συντάγματος της Ελλάδος.
β) Του νόμου 3200/1955 περί διοικητικής αποκεντρώσεως όπως αυτές τροποποιήθηκαν μεταγενέστερα.
γ) Του ν. 2503/1997 Διοίκηση, οργάνωση, στελέχωση της Περιφέρειας κ.τ.λ.
δ) Του ν. 998/1979 Περί προστασίας των Δασών και Δασικών εν γένει εκτάσεων της Χώρας και ειδικότερα:
δα) του άρθρου 41 παρ. 1,
δβ) του άρθρου 38 παρ. 1 και 2 όπως ισχύουν σήμερα.

2. Τις εξής διαταγές του Υπουργείου Αγροτικής Ανάπτυξης και Τροφίμων:

α) 160417/1180/9.7.1980,

β) 182447/3049/24.9.1980.

3. Την υπ' αριθμ. 7622/1484/29.1.2008 απόφαση του Γενικού Γραμματέα Περιφέρειας Ηπείρου, περί μεταβίβασης αρμοδιοτήτων.

4. Την υπ' αριθμ. 3729/11.11.2008 πρόταση της αρμόδιας Διεύθυνσης Δασών Πρέβεζας, με την από 11.11.2008 έκθεση αυτοψίας, σχετικά με την κήρυξη ως αναδασωτέας της αναφερόμενης στο θέμα έκτασης, αποφασίζουμε:

Κηρύσσουμε ως αναδασωτέο δημοτικό δάσος, συνολικού εμβαδού 1,043 στρεμμάτων (ένα στρέμμα και σαράντα τρία τετραγωνικά μέτρα). Η έκταση αυτή που βρίσκεται στη θέση «Λιοφατάρια», περιφέρειας του Δημοτικού Διαμερίσματος Λούτσας, του Δήμου Φαναρίου, Νομού Πρέβεζας, απεικονίζεται με τα στοιχεία Ε = 1 - 2 - 16 - 17 - 1 στο προσαρτημένο στην απόφαση αυτή διάγραμμα, κλίμακας 1:2.000, το οποίο αποτελεί αναπόσπαστο μέρος αυτής και έχει όρια:

Βόρεια: Με Δημοτικό δάσος.

Νότια: Με επαρχιακό δρόμο (Παραλιακό Λούτσας).

Ανατολικά: Με Δημοτικό δάσος.

Δυτικά: Με δημοτικό δάσος.


Σκοποί της κήρυξης του ανωτέρω δάσους ως αναδασωτέου είναι η διατήρηση του δασικού χαρακτήρα αυτού, ο αποκλεισμός της διάθεσης του για άλλη χρήση και η αποκατάσταση της καταστραφείσας από παράνομη αποψίλωση δασικής βλάστησης, αποτελούμενης από αείφυλλα πλατύφυλλα, πυκνότητας άνω του 80% και ύψους μεγαλύτερου των 5 μέτρων.

Με την απόφαση αυτή δεν προκαλείται καμιά δαπάνη σε βάρος του Κρατικού Προϋπολογισμού.

Η απόφαση αυτή να δημοσιευθεί στην Εφημερίδα της Κυβερνήσεως.

Ιωάννινα, 25 Νοεμβρίου 2008

Ο Γενικός Γραμματέας Περιφέρειας
ΔΗΜΗΤΡΙΟΣ Γ. ΠΑΝΟΖΑΧΟΣ

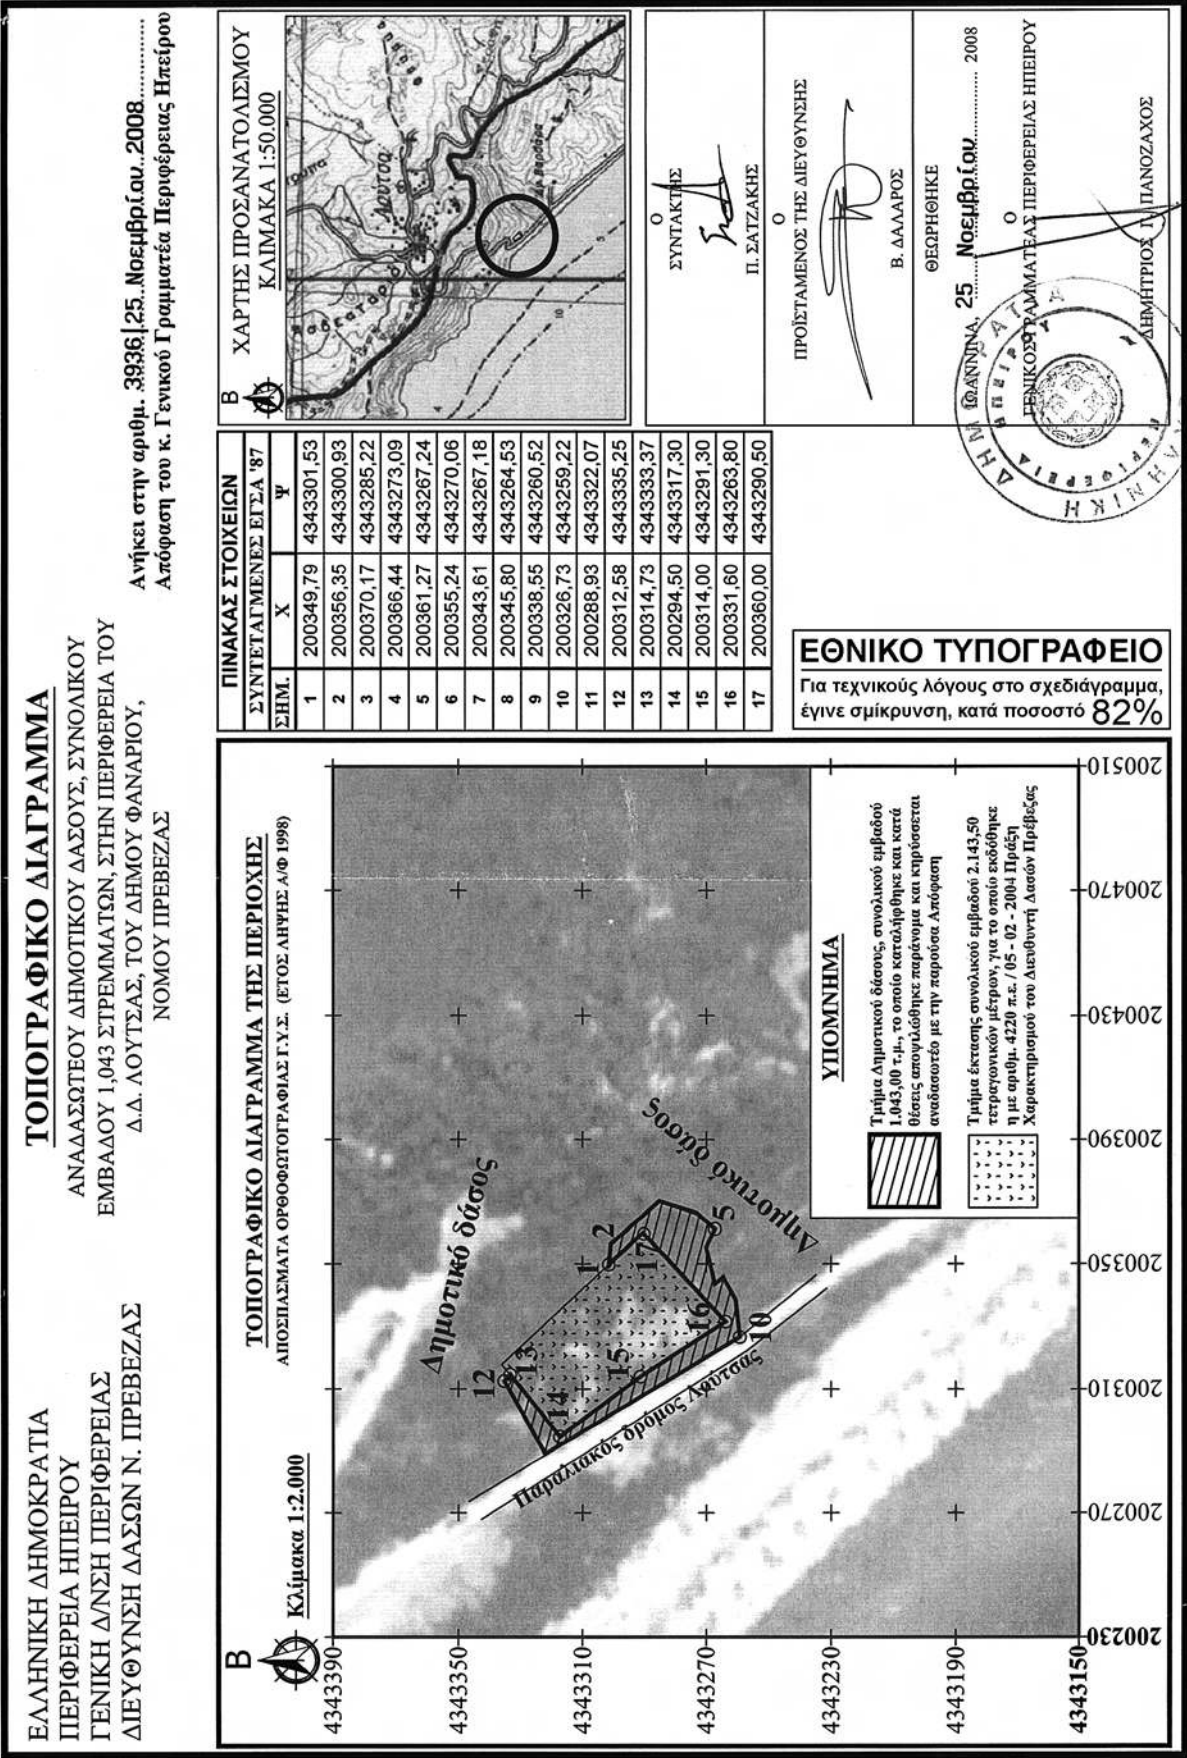

Αριθμ. 3937

(2)

Κήρυξη ως αναδασωτέας, δημοτικής δασικής έκτασης, συνολικού εμβαδού 795 τετραγωνικών μέτρων στη θέση «Τσούμπα», περιφέρειας του Οικισμού Αηδονιού, του Δημοτικού Διαμερίσματος Αχερουσίας, του Δήμου Φαναρίου, Νομού Πρέβεζας.

Ο ΓΕΝΙΚΟΣ ΓΡΑΜΜΑΤΕΑΣ ΠΕΡΙΦΕΡΕΙΑΣ ΗΠΕΙΡΟΥ

Έχοντας υπόψη:

1. Τις διατάξεις:

α) Του άρθρου 117 παρ. 3 του Συντάγματος της Ελλάδος.

β) Του νόμου 3200/1955 περί διοικητικής αποκεντρώσεως όπως αυτές τροποποιήθηκαν μεταγενέστερα.

γ) Του ν. 2503/1997 Διοίκηση, οργάνωση, στελέχωση της Περιφέρειας κ.τ.λ.

δ) Του ν. 998/1979 Περί προστασίας των Δασών και Δασικών εν γένει εκτάσεων της Χώρας και ειδικότερα:

δα) του άρθρου 41 παρ. 1,

δβ) του άρθρου 38 παρ. 1 και 2 όπως ισχύουν σήμερα.

2. Τις εξής διαταγές του Υπουργείου Αγροτικής Ανάπτυξης και Τροφίμων:

α) 160417/1180/9.7.1980,

β) 182447/3049/24.9.1980.

3. Την υπ' αριθμ. 7622/1484/29.1.2008 απόφαση του Γενικού Γραμματέα Περιφέρειας Ηπείρου, περί μεταβίβασης αρμοδιοτήτων.

4. Την υπ' αριθμ. 3750/12.11.2008 πρόταση της αρμόδιας Διεύθυνσης Δασών Πρέβεζας, με την από 12.11.2008 έκθεση αυτοψίας, σχετικά με την κήρυξη ως αναδασωτέας της αναφερόμενης στο θέμα έκτασης, αποφασίζουμε:

Κηρύσσουμε ως αναδασωτέα, δημοτική δασική έκταση, συνολικού εμβαδού 795 τ.μ. (επτακόσια ενενήντα πέντε τετραγωνικά μέτρα). Η έκταση αυτή που βρίσκεται στη θέση «Τσούμπα», περιφέρειας του Οικισμού Αηδονιού, του Δημοτικού Διαμερίσματος Αχερουσίας, του Δήμου Φαναρίου, Νομού Πρέβεζας, απεικονίζεται με τα στοιχεία Ε = 1-2-3-4-5-6-7-8-9-1 στο προσαρτημένο στην παρούσα απόφασή μας διάγραμμα, κλίμακας 1:2.000, το οποίο αποτελεί αναπόσπαστο μέρος αυτής και έχει όρια:

Βόρεια : Με Δημοτική δασική έκταση και αγροτικό δρόμο.

Νότια: Με Δημοτική δασική έκταση.

Ανατολικά: Με αγροτικό δρόμο.

Δυτικά : Με δημοτική δασική έκταση.

Σκοποί της κήρυξης της ανωτέρω δασικής έκτασης ως αναδασωτέας είναι η διατήρηση του δασικού χαρακτήρα αυτής, ο αποκλεισμός της διάθεσης της για άλλη χρήση και η αποκατάσταση της καταστραφείσας από παράνομη εκχέρσωση δασικής βλάστησης, αποτελούμενης από αείφυλλα πλατύφυλλα (πουρνάρι κυρίως), πυκνότητας άνω του 70% και ύψους 1-2 μέτρων.

Με την απόφαση αυτή δεν προκαλείται καμιά δαπάνη σε βάρος του Κρατικού Προϋπολογισμού.

Η απόφαση αυτή να δημοσιευθεί στην Εφημερίδα της Κυβερνήσεως.

Ιωάννινα, 25 Νοεμβρίου 2008


Ο Γενικός Γραμματέας Περιφέρειας
ΔΗΜΗΤΡΙΟΣ Γ. ΠΑΝΟΖΑΧΟΣ

ΕΛΛΗΝΙΚΗ ΔΗΜΟΚΡΑΤΙΑ
ΠΕΡΙΦΕΡΕΙΑ ΗΠΕΙΡΟΥ
ΓΕΝΙΚΗ Δ/ΝΣΗ ΠΕΡΙΦΕΡΕΙΑΣ
ΔΙΕΥΘΥΝΣΗ ΔΑΣΩΝ Ν. ΠΡΕΒΕΖΑΣ

ΤΟΠΟΓΡΑΦΙΚΟ ΔΙΑΓΡΑΜΜΑ

ΑΝΑΔΑΣΩΤΕΑΣ ΔΗΜΟΤΙΚΗΣ ΕΚΤΑΣΗΣ, ΣΥΝΟΛΙΚΟΥ
ΕΜΒΑΔΟΥ 795 ΤΕΤΡΑΓΩΝΙΚΩΝ ΜΕΤΡΩΝ, ΣΤΗΝ ΠΕΡΙΦΕΡΕΙΑ ΤΟΥ
ΟΙΚΙΣΜΟΥ ΑΛΙΟΝΙΟΥ, ΤΟΥ Δ.Δ. ΑΧΕΡΟΥΣΙΑΣ ΤΟΥ ΔΗΜΟΥ ΦΑΝΑΡΙΟΥ,
ΝΟΜΟΥ ΠΡΕΒΕΖΑΣ

Ανήκει στην αριθμ. 3937/25..Νοεμβρίου..2008.....
Απόφαση του κ. Γενικού Γραμματέα Περιφέρειας Ηπείρου

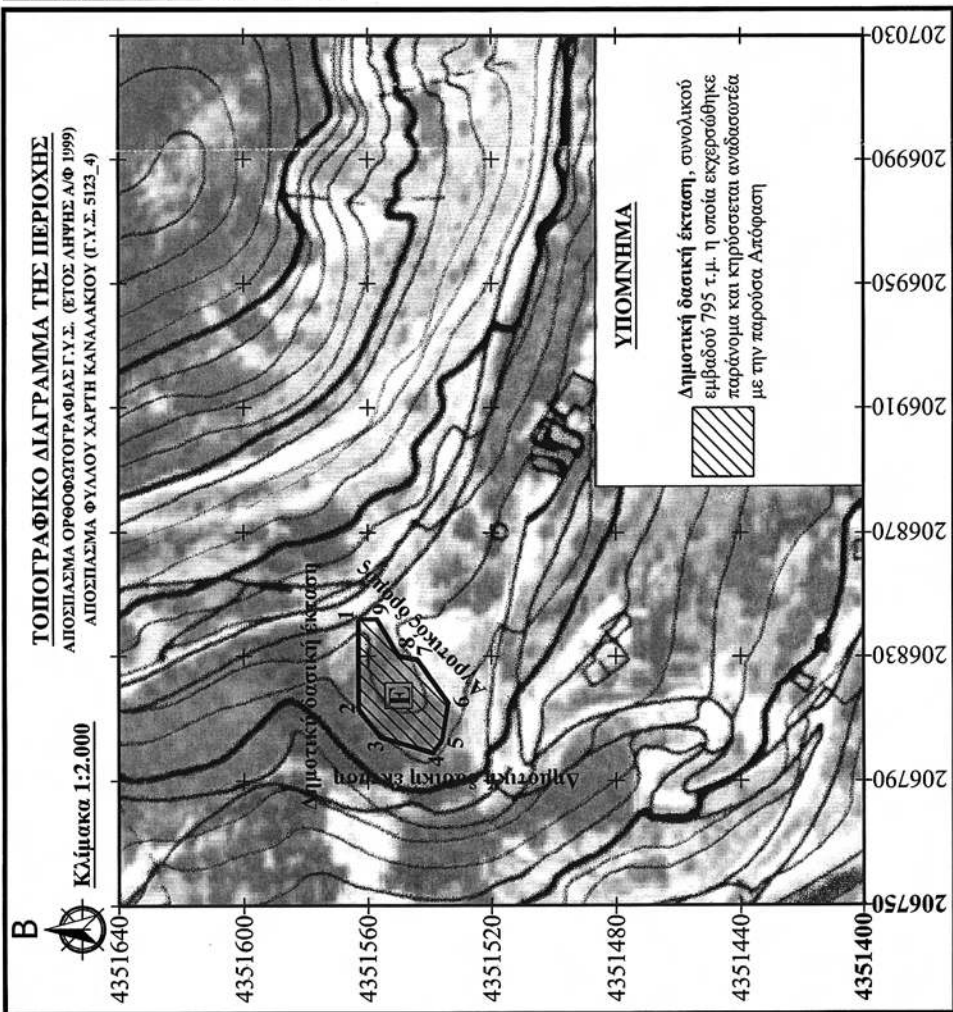

ΠΙΝΑΚΑΣ ΣΤΟΙΧΕΙΩΝ			
ΣΥΝΤΕΤΑΓΜΕΝΕΣ ΕΓΣΑ '87			
ΣΗΜ.	X	Y	
1	206842	4351563	
2	206813	4351563	
3	206804	4351556	
4	206799	4351539	
5	206803	4351536	
6	206815	4351534	
7	206829	4351544	
8	206830	4351550	
9	206842	4351557	



ΕΘΝΙΚΟ ΤΥΠΟΓΡΑΦΕΙΟ

Για τεχνικούς λόγους στο σχεδιάγραμμα,
έγινε σμίκρυνση, κατά ποσοστό 82%

ΣΥΝΤΑΚΤΗΣ
Π. ΣΑΤΖΑΚΗΣ

ΠΡΟΪΣΤΑΜΕΝΟΣ ΤΗΣ ΔΙΕΥΘΥΝΣΗΣ
Β. ΔΑΛΑΡΟΣ

ΘΕΩΡΗΘΗΚΕ
25..Νοεμβρίου... 2008

ΔΙΕΥΘΥΝΣΗ ΓΡΑΜΜΑΤΕΙΑΣ ΠΕΡΙΦΕΡΕΙΑΣ ΗΠΕΙΡΟΥ
ΔΙΟΙΚΗΤΗΣ ΠΑΝΟΛΑΧΟΣ

Αριθμ. οικ. 2826/1834

(3)

Επικύρωση οριογραμμών τμήματος ρέματος στην περιοχή Βάντες του Δήμου Ελ. Βενιζέλου, Ν. Χανίων.

Ο ΓΕΝΙΚΟΣ ΓΡΑΜΜΑΤΕΑΣ ΠΕΡΙΦΕΡΕΙΑΣ ΚΡΗΤΗΣ

Έχοντας υπόψη :

1) Το ν. 3200/1955 περί Διοικητικής Αποκέντρωσης όπως τροποποιήθηκε και συμπληρώθηκε μεταγενέστερα.

2) Τις διατάξεις του π.δ. 39/1983 περί μεταβιβάσεως αρμοδιοτήτων του Υπουργού Δημ. Έργων στις Περιφερειακές Υπηρεσίες.

3) Το νόμο 2503/1997 περί Διοίκησης, οργάνωσης στελέχωσης της Περιφέρειας κ.λπ.

4) Το νόμο 2853/16.7.1992 περί υδραυλικών εν γένει έργων και αστυνόμευσεων των δημόσιων υδάτων.

5) Τις διατάξεις του άρθρου 90 του κώδικα για την Κυβέρνηση και τα Κυβερνητικά Όργανα, όπως κωδικοποιήθηκε με το αρ. πρώτο του π.δ. 63/2005.

6) Τις διατάξεις του άρθρου 10 του ν. 3044/2002 για την άσκηση αρμοδιοτήτων του Πολεοδομικού Σχεδιασμού.

7) Το νόμο 880/1979 περί καθορισμού ανωτάτων ορίων συντελεστού δομήσεως και ετέρων τινών ρυθμίσεων της Πολεοδομικής νομοθεσίας όπως συμπληρώθηκε και τροποποιήθηκε με το άρθρο 5 του ν. 3010.

8) Τις διατάξεις του άρθρου 5 του ν. 3010/2002 (Α' 91) εναρμόνιση του ν. 1650/1986 με τις οδηγίες 97/11 Ε.Ε και 96/61 Ε.Ε και ειδικότερα τις διατάξεις του άρθρου 5 αυτού (διαδικασία οριοθέτησης και ρύθμισης θεμάτων για τα υδατορέματα).

9) Τις διατάξεις του ν. 1337/1983 περί επεκτάσεως των πολεοδομικών σχεδίων κ.λπ. και του άρθρου 6 του ισχύοντος κτιριοδομικού κανονισμού που αφορά την δόμηση κοντά σε ρέματα.

10) Τις ισχύουσες διατάξεις της πολεοδομικής νομοθεσίας «δόμηση παρά ρέματα» και ειδικότερα τα οριζόμενα στο άρθρο 6 της υπ' αριθμ. 3046/304/3.2.1989 απόφασης του Αν. Υπουργού Περιβάλλοντος, Χωροταξίας και Δημοσίων Έργων (Κτιριοδομικός Κανονισμός και ειδικότερα τις διατάξεις του άρθρου 6 αυτού, σχετικά με τη δόμηση κοντά στα ρέματα).

11) Την υπ' αριθμ. 33/1998 εγκύκλιο του ΥΠΕΧΩΔΕ «Αστυνόμηση ρεμάτων και συντήρηση αντιπλ/κών έργων».

12) Τις διατάξεις του άρθρου 66 του ν. 1622/1986 (περί Τοπικής Αυτοδιοίκησης, Περιφερειακής Ανάπτυξης και Δημοκρατικού Προγραμματισμού) όπως αντικαταστάθηκε με τις διατάξεις της παρ.5 του άρθρου 33 του ν. 1832/1989.

13) Το υπ' αριθμ. Τ.Υ 7159/15.10.2008 έγγραφο της ΔΤΥ Νομαρχιακής Αυτοδιοίκησης Χανίων με το οποίο διαβιβάστηκαν για επικύρωση οι αναφερόμενες στα ρέματα οριογραμμές.

14) Την υπ' αριθμ. 210/2008 απόφαση του Δημοτικού Συμβουλίου του Δήμου Ελ. Βενιζέλου Ν. Χανίων.

15) Την οριοθέτηση του παραπάνω ρέματος όπως φαίνεται στα τοπογραφικά διαγράμματα του Χαράλαμπου Ακριβά Τοπογράφου Μηχανικού και του Πτυχιούχου Μηχανικού Σκανδαλάκη Εμμανουήλ, που συντάχθηκε σύμφωνα με την Υδραυλική Μελέτη των ιδίων, όπως αυτά ελέχθησαν και θεωρήθηκαν από την Δ.Τ.Υ. Νομ/κής Αυτοδιοίκησης Χανίων, αποφασίζουμε:

Επικυρώνουμε τις οριογραμμές σε τμήμα ρέματος στην περιοχή Βάντες του Δ. Ελ. Βενιζέλου, όπως φαίνεται στα από τον Σεπτέμβριο 2008 τοπογραφικά διαγράμματα του Χαράλαμπου Ακριβά Τοπογράφου Μηχανικού και του Πτυχιούχου Μηχανικού Σκανδαλάκη Εμμανουήλ, που συντάχθηκε σύμφωνα με την Υδραυλική Μελέτη των ιδίων, όπως αυτά ελέχθησαν και θεωρήθηκαν από την Δ.Τ.Υ. Νομ/κής Αυτοδιοίκησης Χανίων.

Οι οριογραμμές του παραπάνω ρέματος περιβάλλονται από τις πολυγωνικές γραμμές που ορίζουν τα σημεία: Α, 15, Β, ..., Κ, Λ και Μ, Ν, ..., Ω, Α1, Β1.


Τα σημεία αυτά αποτυπώνονται στο προαναφερόμενο τοπογραφικό διάγραμμα και περιέχονται σε αυτά με τις συντεταγμένες τους (σύστημα συντεταγμένων είναι το ΕΓΣΑ 87).

Η υλοποίηση των πολυγωνικών γραμμών του παραπάνω ρέματος γίνεται με βάση τις συντεταγμένες των αναφερομένων σημείων που περιέχονται στο υπόψη τοπογραφικό διάγραμμα.

Η απόφαση αυτή να δημοσιευθεί στην Εφημερίδα της Κυβερνήσεως.


Ηράκλειο, 28 Νοεμβρίου 2008

Ο Γενικός Γραμματέας Περιφέρειας
ΣΕΡΑΦΕΙΜ ΤΣΟΚΑΣ

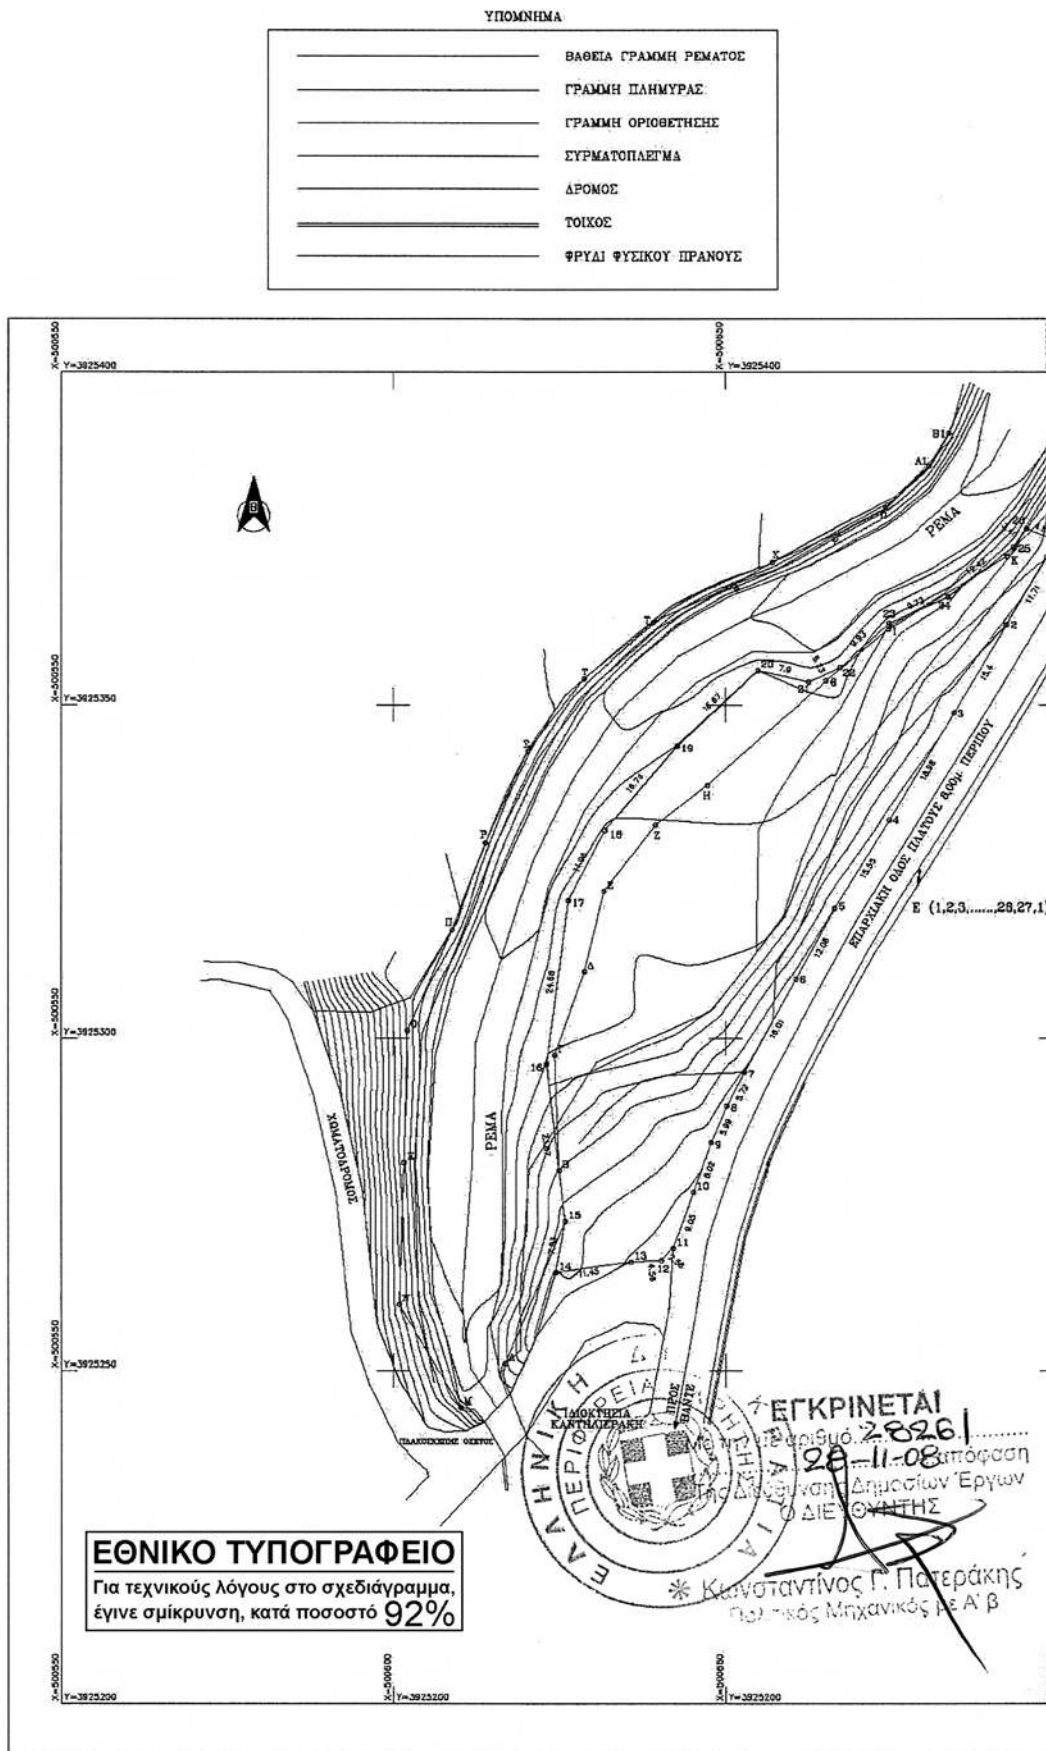

ΕΘΝΙΚΟ ΤΥΠΟΓΡΑΦΕΙΟ

Για τεχνικούς λόγους στο σχεδιάγραμμα,
έγινε σμίκρυνση, κατά ποσοστό **85%**

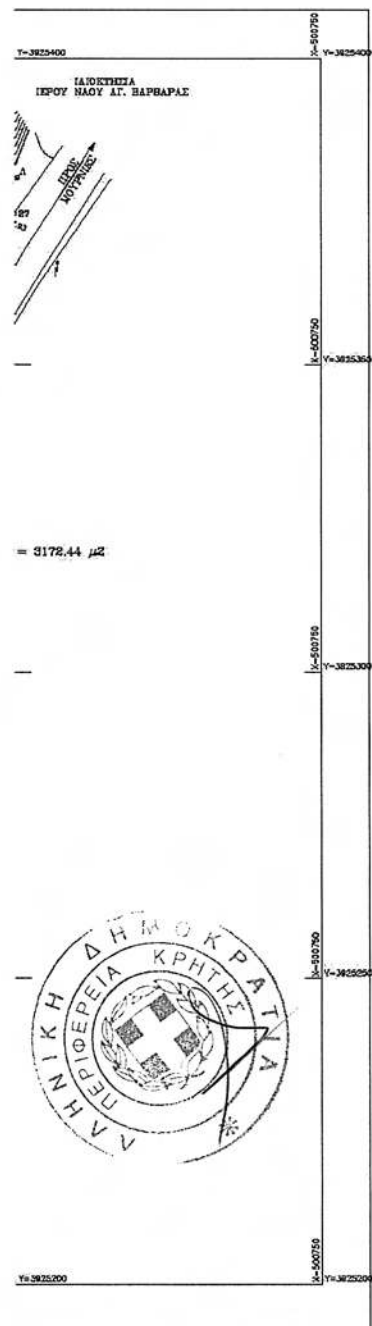

ΑΠΟΣΠΑΣΜΑ ΦΥΛΛΟΥ ΧΑΡΤΟΥ ΧΑΝΙΑ (ΚΛΙΜΑΚΑ 1/50000)



ΕΡΓΟ

ΟΡΙΟΘΕΤΗΣΗ ΡΕΜΑΤΟΣ

ΘΕΜΑ ΣΧΕΔΙΟΥ

ΤΟΠΟΓΡΑΦΙΚΟ ΔΙΑΓΡΑΜΜΑ

ΕΡΓΟΔΟΤΗΣ

ΚΑΛΕΡΓΗ ΑΘΗΝΑ

Νομός: ΧΑΝΙΩΝ

Δήμος: ΕΛΕΥΘΕΡΙΟΥ ΒΕΝΙΖΕΛΟΥ

Θέση: ΑΓΙΑ ΒΑΡΒΑΡΑ ΕΚΤΟΣ ΟΙΚΙΣΜΟΥ ΒΑΝΤΕ

ΚΛΙΜΑΚΑ 1:500

ΗΜΕΡΟΜΗΝΙΑ
ΣΕΠΤΕΜΒΡΙΟΣ 2008

ΑΡ. ΣΧΕΔΙΟΥ Π1


ΣΥΝΤΑΞΗ

ΘΕΩΡΗΘΗΚΕ

ΕΛΕΓΘΗΚΕ

ΚΟΡΤΗΝ	X	T	ΜΕΤΡΑ
Α	500616.855	3925251.101	23.07
15	500625.787	3925272.372	7.72
Β	500624.890	3925280.038	17.46
Γ	500624.243	3925297.488	13.27
Δ	500628.721	3925309.981	12.34
Ε	500631.707	3925321.938	12.62
Ζ	500639.470	3925331.914	9.63
Η	500647.291	3925337.867	23.89
Θ	500665.282	3925353.614	12.25
Ι	500674.728	3925361.388	20.94
Κ	500682.640	3925372.232	11.33
Λ	500700.387	3925380.485	163.27
Μ	500810.117	3925244.451	17.97
Ν	500800.920	3925259.893	21.39
Ξ	500601.655	3925281.285	19.91
Ο	500602.146	3925301.164	16.52
Π	500608.835	3925116.263	13.93
Ρ	500613.897	3925329.241	15.2
Σ	500620.207	3925343.088	13.8
Τ	500628.697	3925353.943	13.53
Υ	500639.206	3925362.465	12.48
Φ	500650.580	3925367.598	7.55
Χ	500657.140	3925371.342	10.75
Ψ	500666.987	3925375.659	8.26
Ω	500674.281	3925379.537	9.11
Α1	500680.862	3925385.836	5.78
Β1	500683.616	3925390.805	154.92

ΚΟΡΤΗΝ	X	T	ΜΕΤΡΑ
27	500689.927	3925374.683	2.93
1	500688.596	3925372.072	11.71
2	500692.510	3925362.063	15.4
3	500684.609	3925348.842	18.98
4	500674.783	3925332.609	15.55
5	500666.521	3925319.433	12.08
6	500660.641	3925308.876	16.01
7	500652.844	3925294.899	5.72
8	500650.205	3925289.827	5.59
9	500647.827	3925284.327	8.02
10	500645.157	3925276.770	9.05
11	500642.076	3925268.266	2.56
12	500640.257	3925266.469	4.56
13	500635.702	3925266.230	11.45
14	500624.358	3925264.671	7.83
15	500625.787	3925272.372	23.87
16	500623.012	3925296.076	24.68
17	500626.292	3925320.537	11.96
18	500631.842	3925331.128	16.74
19	500642.738	3925343.840	16.67
20	500654.929	3925355.204	7.9
21	500662.626	3925353.439	5.23
22	500667.359	3925355.655	9.93
23	500674.764	3925362.275	9.72
24	500683.681	3925366.153	12.42
25	500691.584	3925371.650	3.41
26	500695.590	3925376.405	4.67

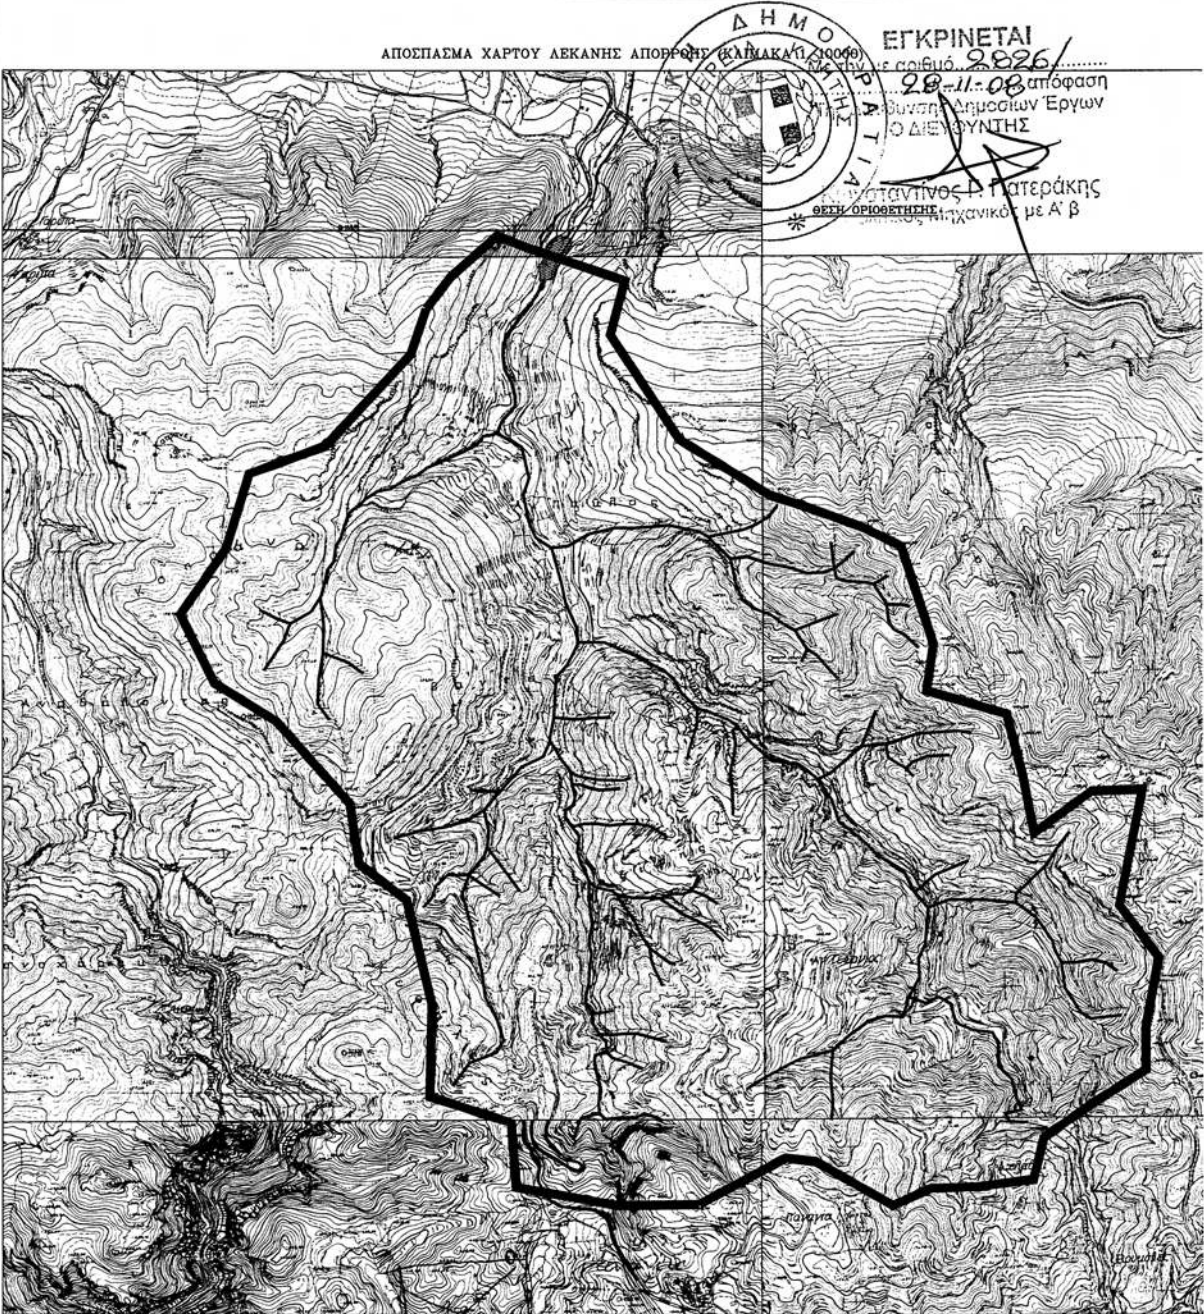

ΕΘΝΙΚΟ ΤΥΠΟΓΡΑΦΕΙΟ

Για τεχνικούς λόγους στο σχεδιάγραμμα, έγινε σμίκρυνση, κατά ποσοστό 80%



* 0 4 0 0 6 1 5 1 8 1 2 0 8 0 0 8 *