



ΕΦΗΜΕΡΙΣ ΤΗΣ ΚΥΒΕΡΝΗΣΕΩΣ

ΤΗΣ ΕΛΛΗΝΙΚΗΣ ΔΗΜΟΚΡΑΤΙΑΣ

ΤΕΥΧΟΣ ΤΕΤΑΡΤΟ

Αρ. Φύλλου 65

16 Φεβρουαρίου 2010

ΠΕΡΙΕΧΟΜΕΝΑ

ΑΠΟΦΑΣΕΙΣ

Επικύρωση καθορισμού οριογραμμών των ρεμάτων Β' και Γ' εντός του οικισμού Τ.Δ Ολύνθου του Δήμου Πολυγύρου Ν. Χαλκιδικής.....	1
Επικύρωση οριογραμμών τμήματος του ρέματος Τροχαλού πλησίον της ΕΕΛ Δήμου Πελεκάνου Νομού Χανίων.....	2

ΑΠΟΦΑΣΕΙΣ

Αριθμ. 51	(1)
Επικύρωση καθορισμού οριογραμμών των ρεμάτων Β' και Γ' εντός του οικισμού Τ.Δ Ολύνθου του Δήμου Πολυγύρου Ν. Χαλκιδικής.	

Η ΓΕΝΙΚΗ ΓΡΑΜΜΑΤΕΑΣ
ΠΕΡΙΦΕΡΕΙΑΣ ΚΕΝΤΡΙΚΗΣ ΜΑΚΕΔΟΝΙΑΣ

Έχοντας υπόψη:

1) Τις διατάξεις του άρθρου 5 του Ν.3010/23-04-2002 «Εναρμόνιση του Ν.1650/1986 με τις οδηγίες 97/11 Ε.Ε. και 96/61 Ε.Ε., διαδικασία οριοθέτησης και ρυθμίσεις θεμάτων για τα υδατορέματα και άλλες διατάξεις» (Φ.Ε.Κ. 91Α/25-4-2002).

2) Τις διατάξεις του Ν.2503/1997 «Διοίκηση, οργάνωση της Περιφέρειας, ρύθμιση θεμάτων για την τοπική αυτοδιοίκηση και άλλες διατάξεις» (Φ.Ε.Κ. 107Α/1997).

3) Το άρθρο 90 του Π.Δ. 63/2005 «Κωδικοποίηση της νομοθεσίας για την Κυβέρνηση και τα κυβερνητικά όργανα» (Φ.Ε.Κ. 98Α/2005).

4) Τις διατάξεις του άρθρου 10 του Ν.3044/2002 (ΦΕΚ 197Α/27-8-2002) για την «Άσκηση αρμοδιοτήτων του Πολεοδομικού Σχεδιασμού».

5) Την με αριθμ. 12617/14/5095/09-09-2009 απόφαση της Δ/σης Τεχνικών Υπηρεσιών της Νομαρχιακής Αυτοδιοίκησης Χαλκιδικής για τον καθορισμό οριογραμμών των ρεμάτων Β' και Γ' εντός του οικισμού Τ.Δ Ολύνθου του Δήμου Πολυγύρου Ν. Χαλκιδικής.

6) Το από 18/08/2009 απόσπασμα πρακτικού της με αριθμ. 211/09 απόφασης Δημοτικού Συμβουλίου Δ. Πολυγύρου του Ν. Χαλκιδικής για την έγκριση μελέτης οριοθέτησης των δύο κεντρικών ρεμάτων του Δ.Δ Ολύνθου.

7) Το με αριθμ. 6741/25-09-2009 έγγραφο του Τμήματος Υδραυλικών Έργων της Δ/σης Δημοσίων Έργων με το οποίο μας διαβίβασε την Τεχνική Έκθεση Οριοθέτησης-Διευθέτησης, την Υδρολογική Μελέτη Αντιπλημμυρικής Προστασίας και τοπογραφικά διαγράμματα (οριζοντιογραφίες Ο-Γ1 και Ο-Β1) των Ρεμάτων Β και Γ εντός των ορίων του οικισμού Τ.Δ Ολύνθου του Δήμου Πολυγύρου Ν. Χαλκιδικής, που συντάχθηκαν από τους Πρασάντζη Βασίλειο και Τουπλικιώτη Απόστολο, όπως τα παραπάνω ελέγχθηκαν και θεωρήθηκαν από την υπόψη υπηρεσία (αρ. πρωτ. ΔΙ.ΠΕ.ΧΩ.: 10923/28-09-2009), αποφασίζουμε:


Επικυρώνεται ο καθορισμός των οριογραμμών των ρεμάτων Β' και Γ' εντός του οικισμού Τ.Δ Ολύνθου του Δήμου Πολυγύρου Ν. Χαλκιδικής με τις συντεταγμένες των κορυφών των πολυγωνομετρικών των οριογραμμών, όπως αυτές σημειώνονται με κόκκινο χρώμα και αναπαρίστανται επί των οριζοντογραφιών κλίμακας 1:250 που συνοδεύουν την απόφαση αυτή και αποτελούν αναπόσπαστο μέρος αυτής, όπως αυτές καθορίστηκαν από την Υδραυλική Μελέτη που συντάχθηκε από τους Πρασάντζη Βασίλειο και Τουπλικιώτη Απόστολο και ελέγχθηκαν και θεωρήθηκαν από την Δ.Τ.Υ.Ν. Χαλκιδικής.


Η ισχύς της απόφασης αυτής αρχίζει από την δημοσίευση της στην Εφημερίδα της Κυβερνήσεως.


Η απόφαση αυτή να δημοσιευθεί στην Εφημερίδα της Κυβερνήσεως μαζί με τα τοπογραφικά διαγράμματα και τους πίνακες συντεταγμένων των κορυφών των ρεμάτων που τη συνοδεύουν.

Θεσσαλονίκη, 28 Ιανουαρίου 2010


Η Γενική Γραμματέας Περιφέρειας
ΜΑΡΙΑ ΛΙΟΝΗ

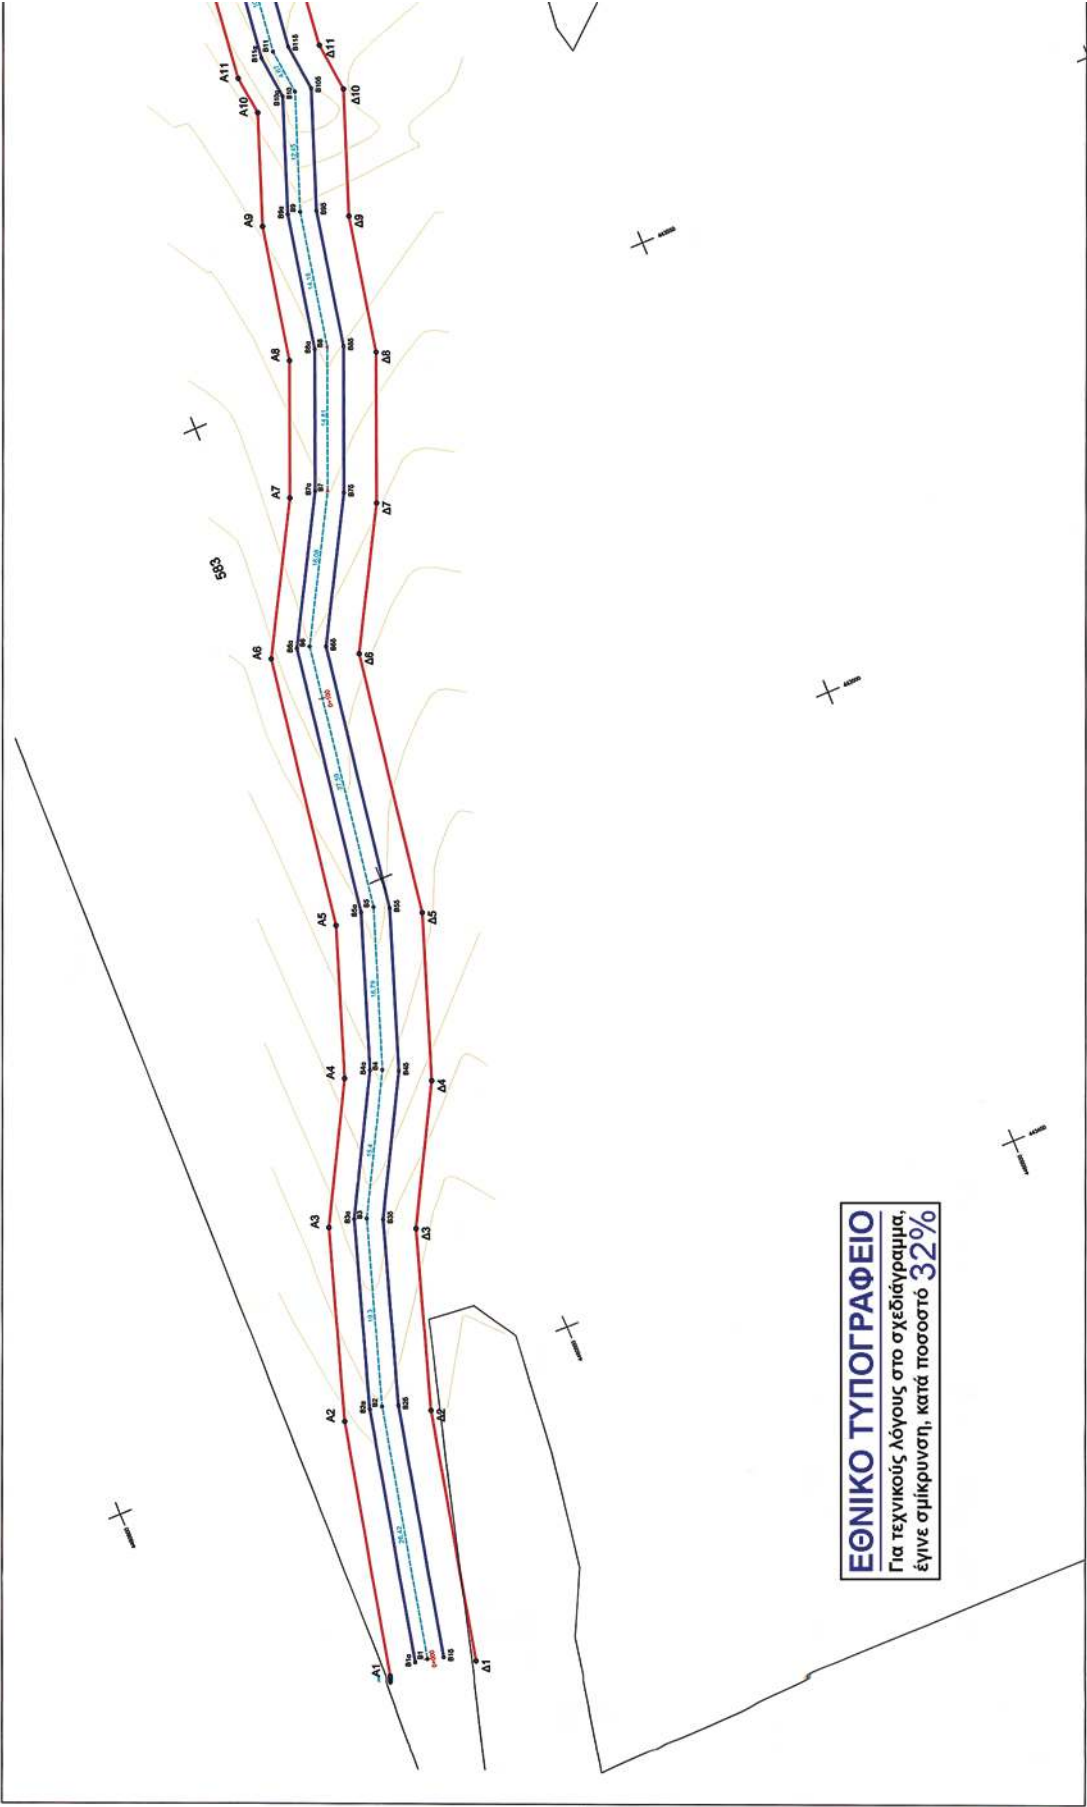


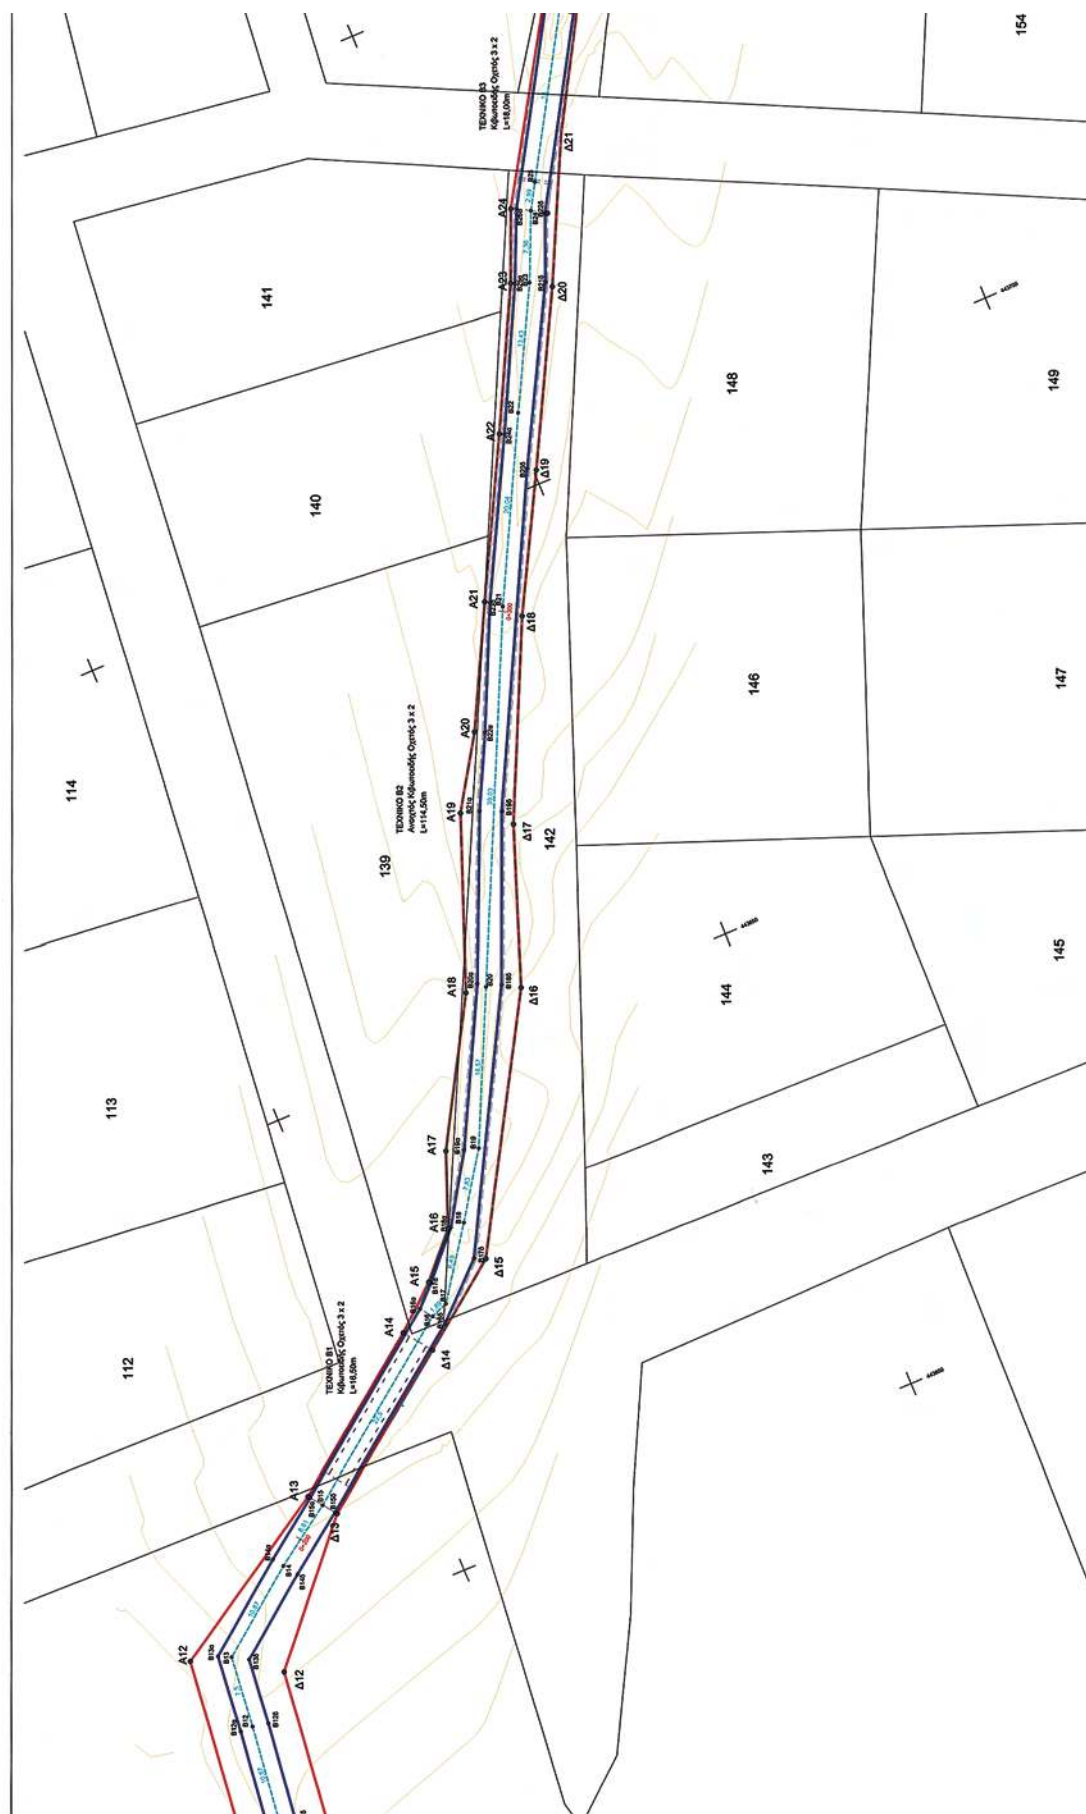


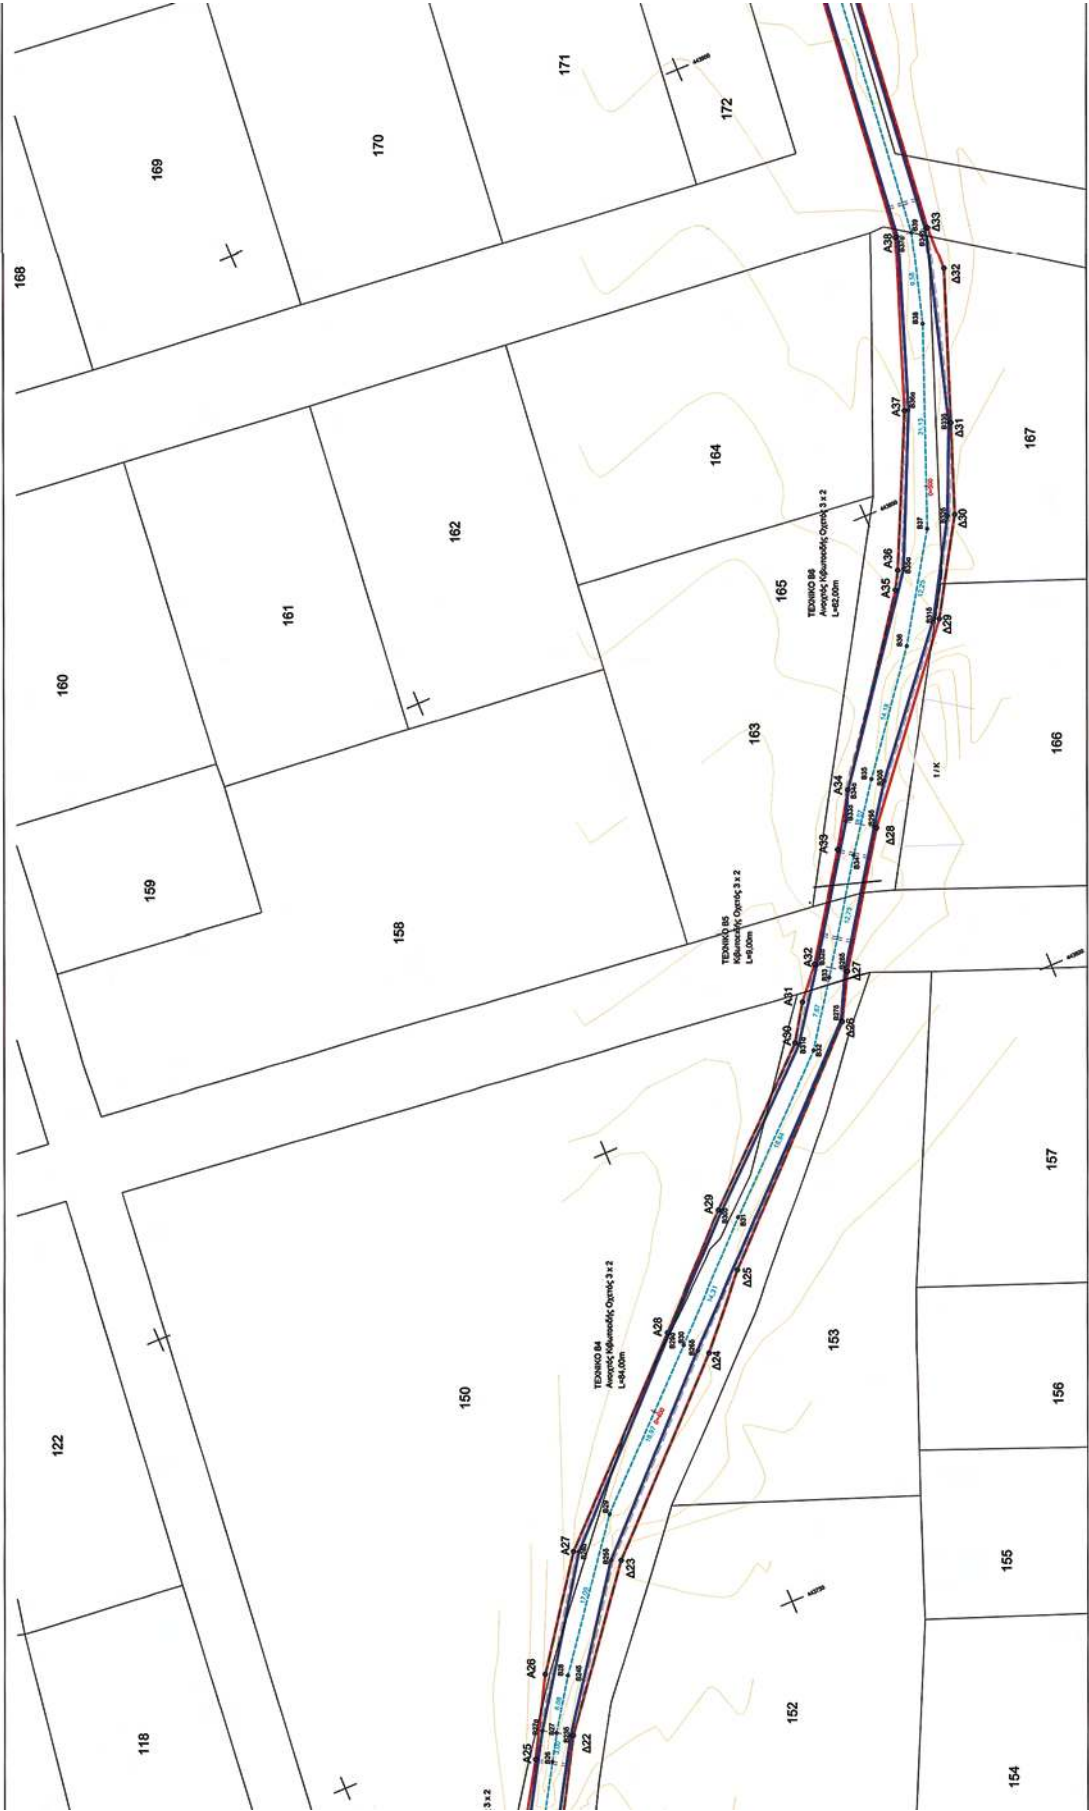





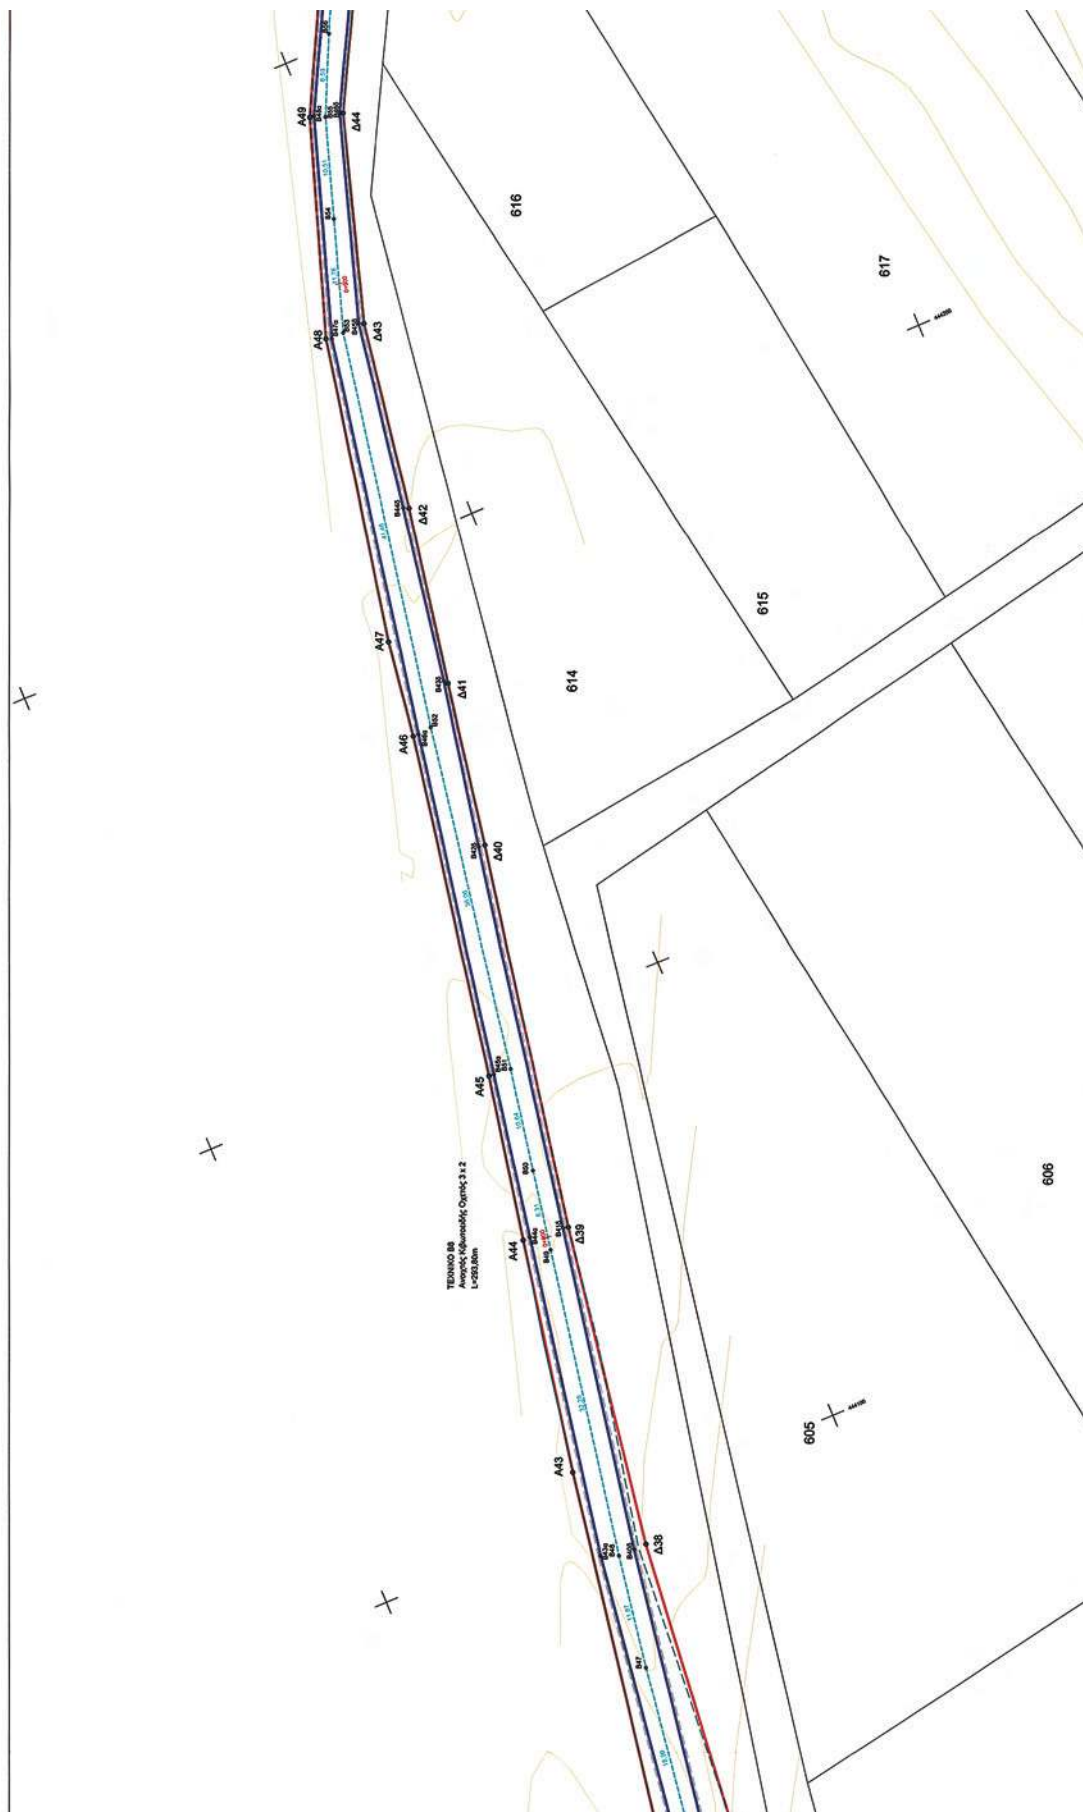


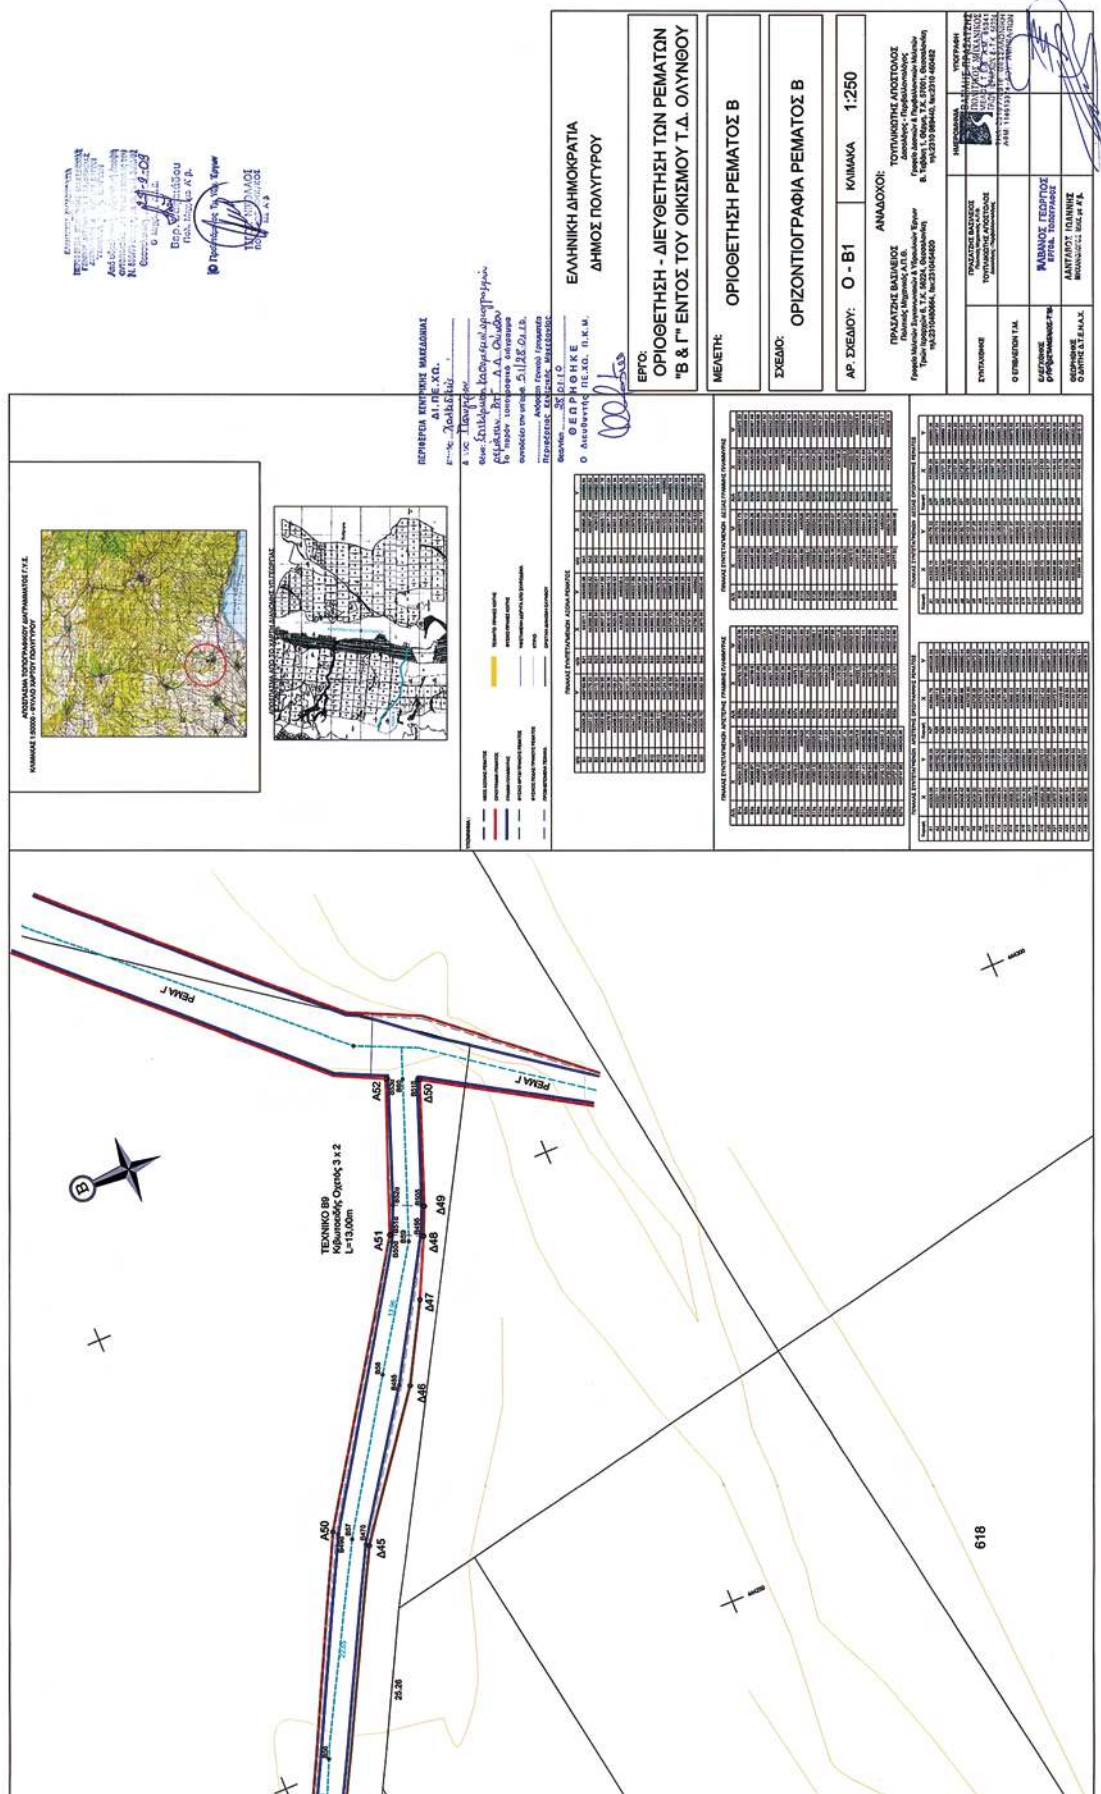

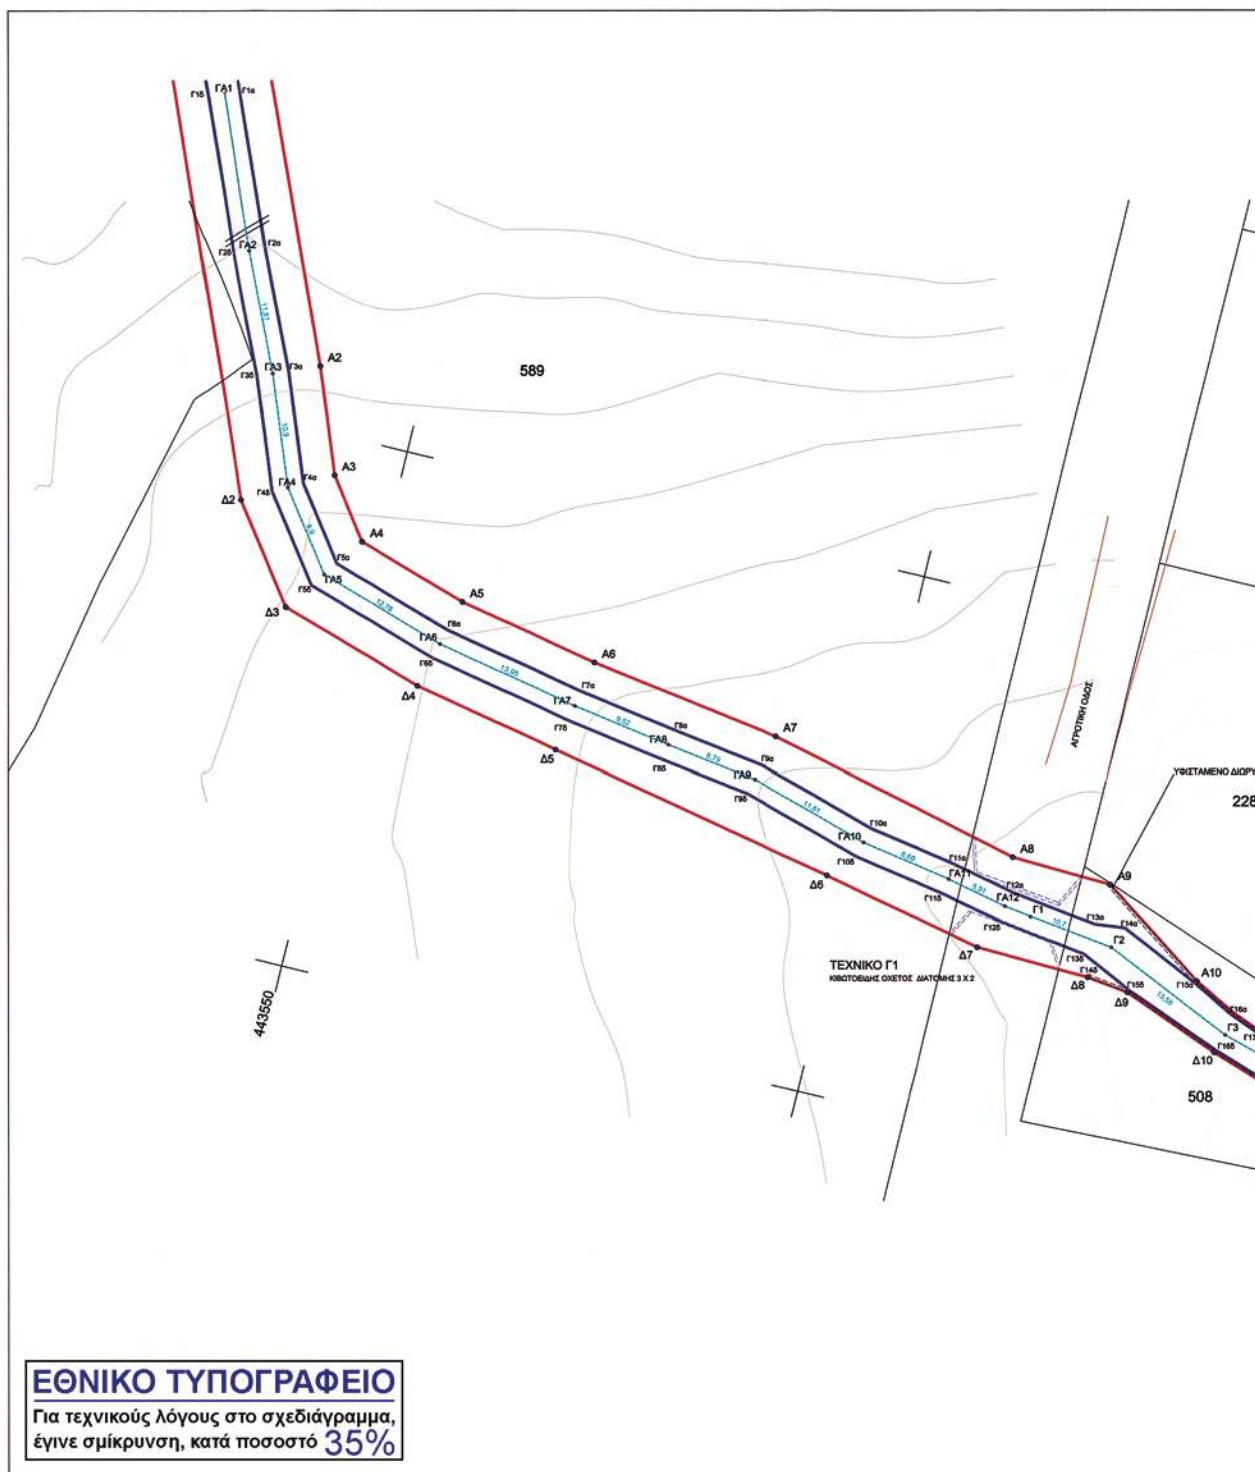


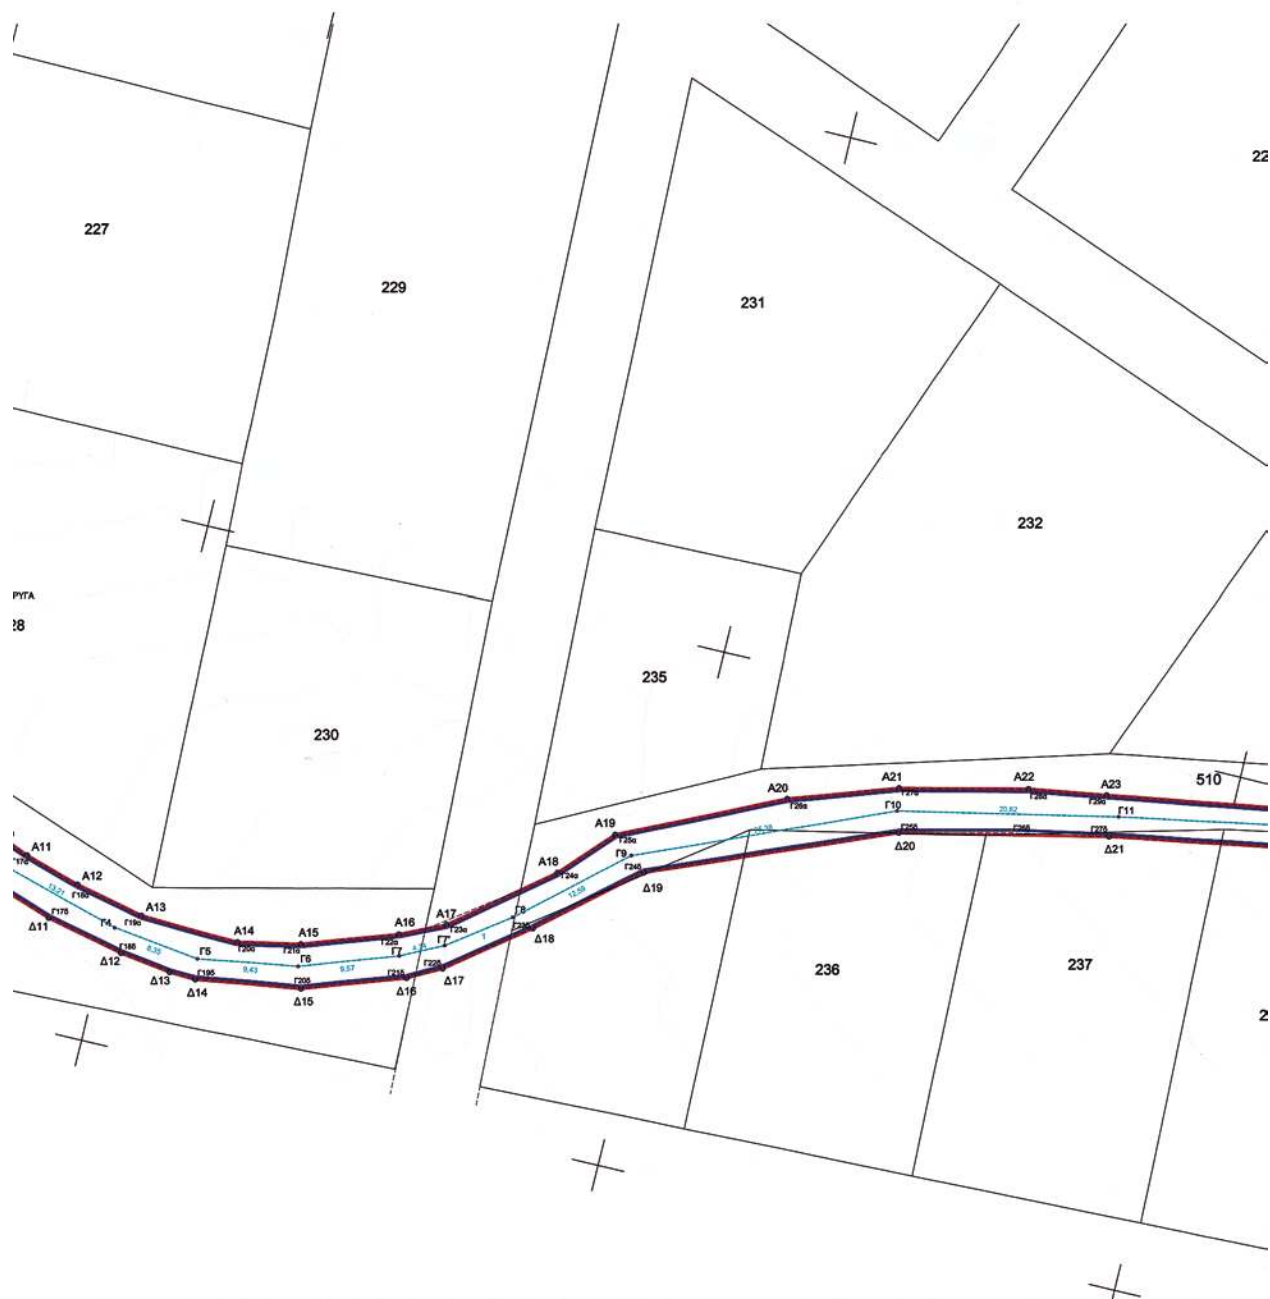

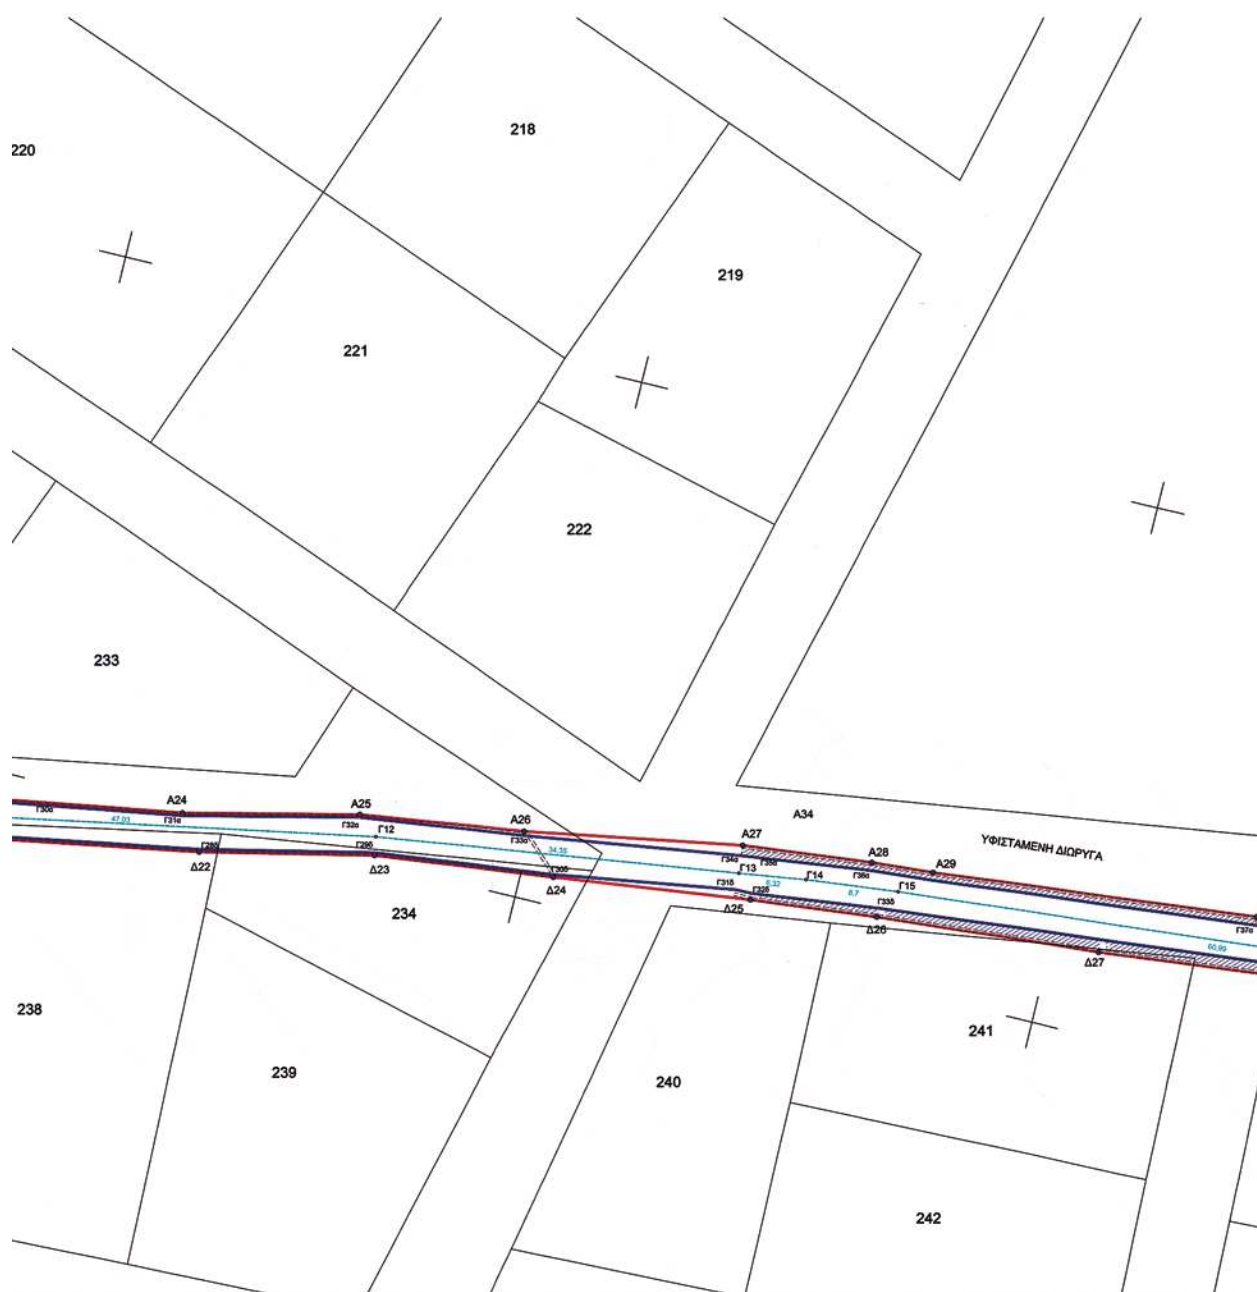


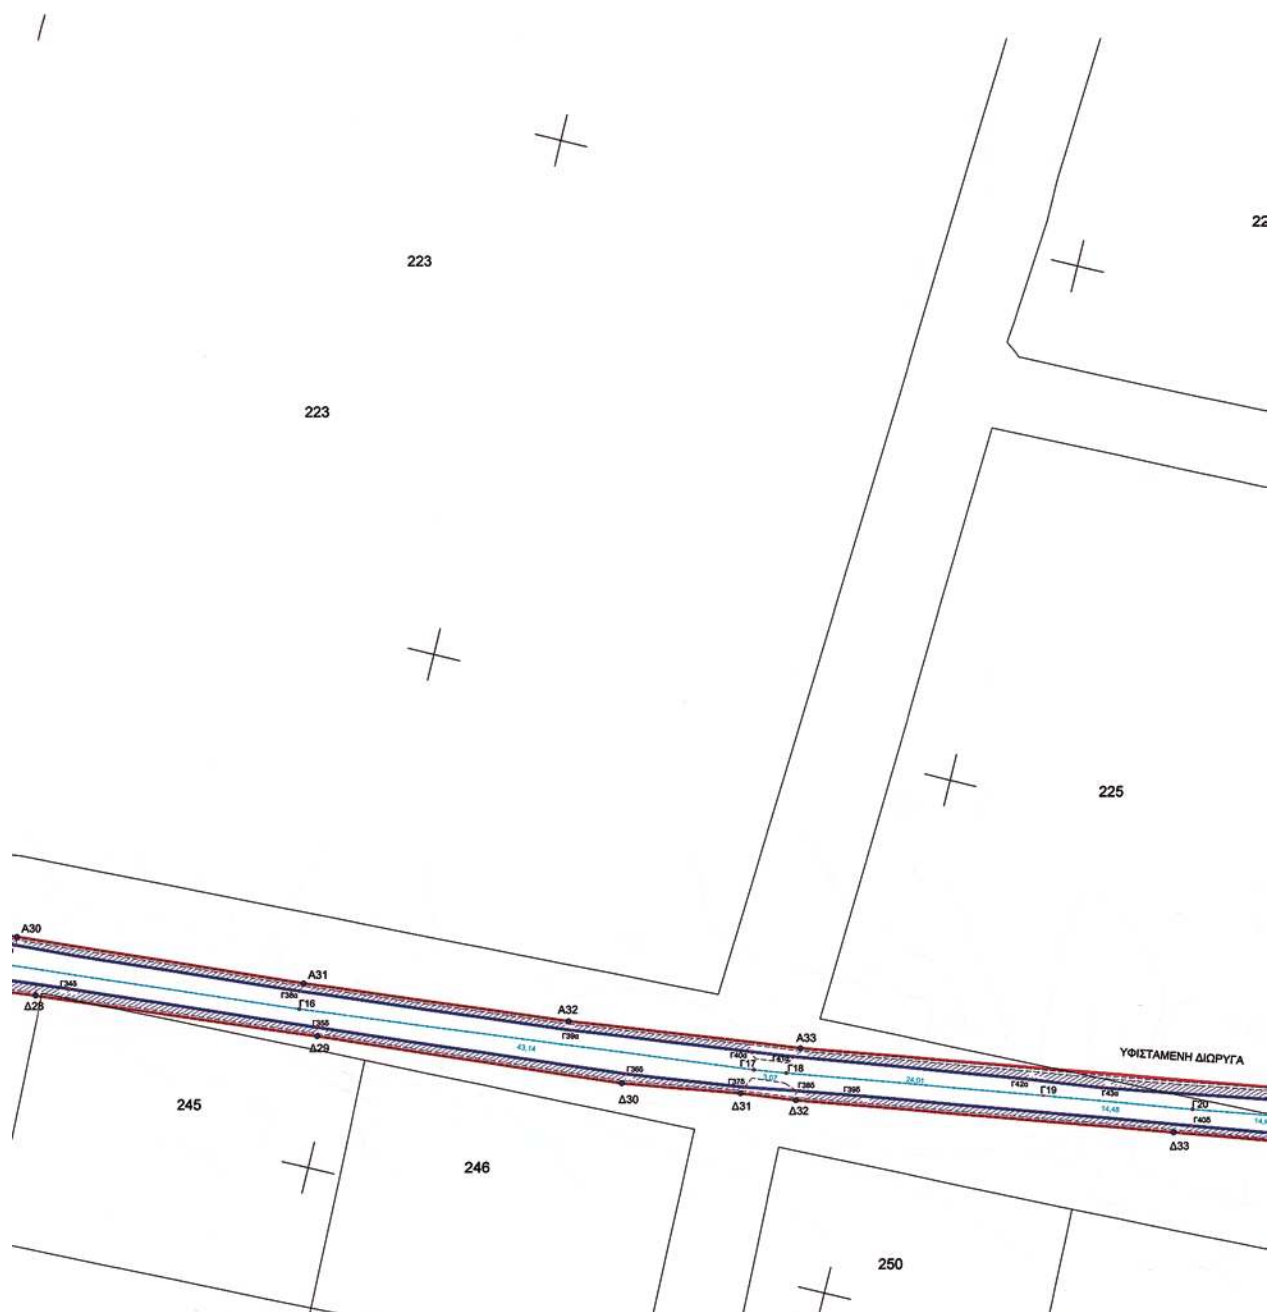



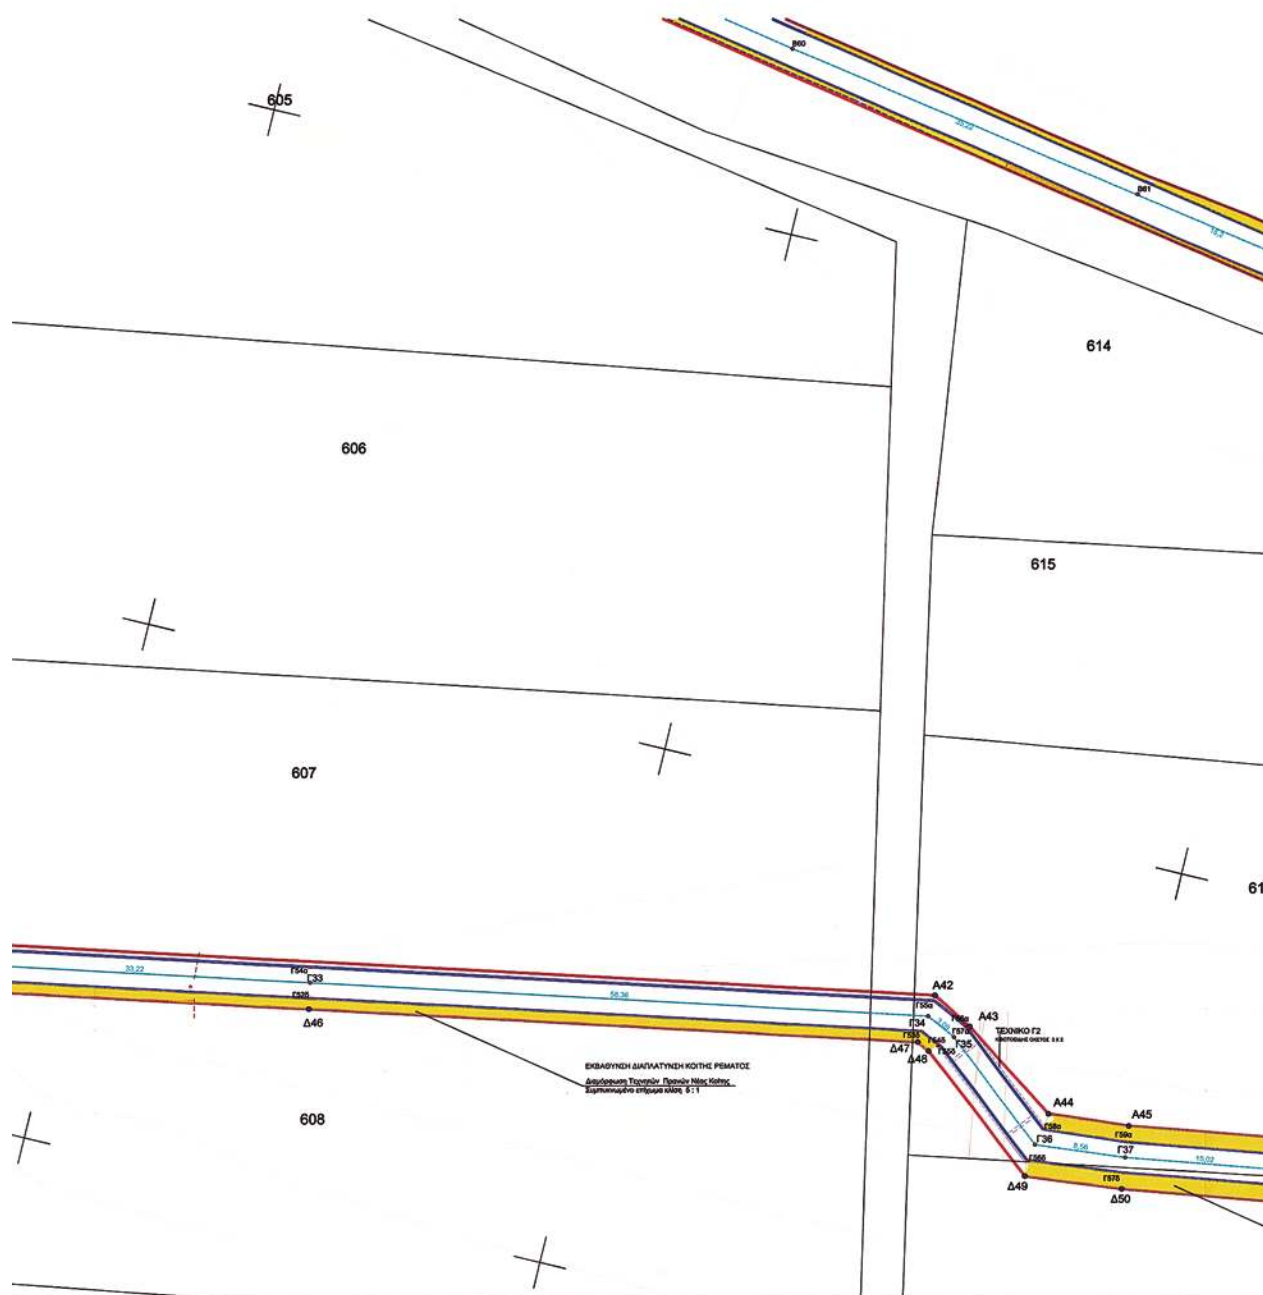



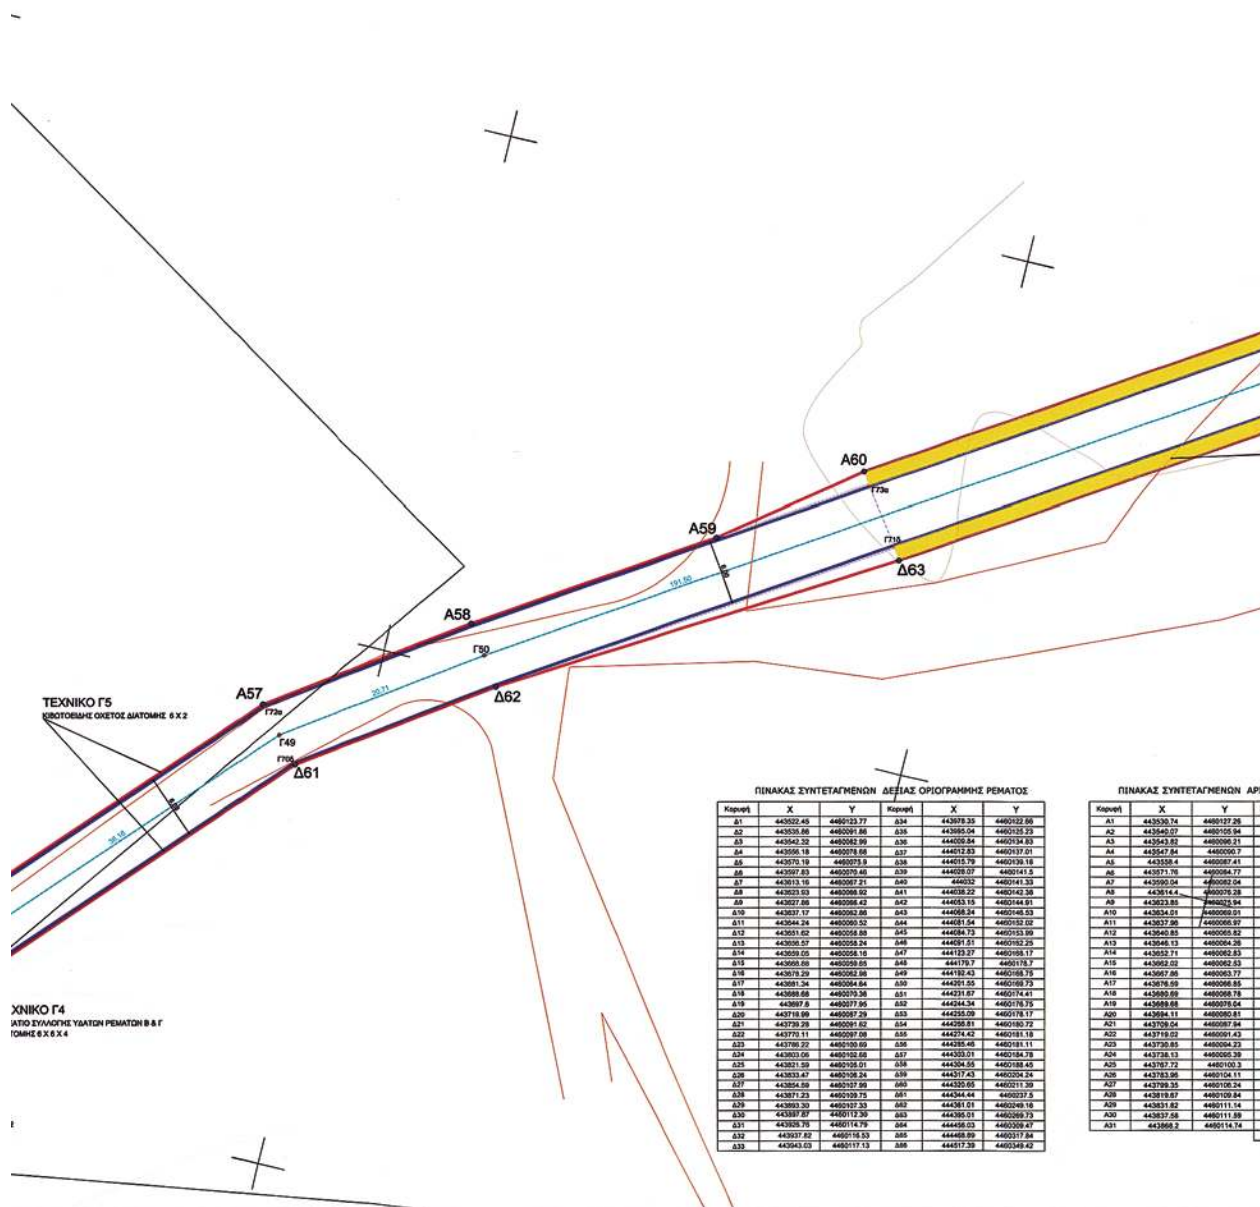

Αριθμ. 2287/99

(2)

Επικύρωση οριογραμμών τμήματος του ρέματος Τροχαλού πλησίον της ΕΕΛ Δήμου Πελεκάνου Νομού Χανίων.

Ο ΓΕΝΙΚΟΣ ΓΡΑΜΜΑΤΕΑΣ
ΠΕΡΙΦΕΡΕΙΑΣ ΚΡΗΤΗΣ

Έχοντας υπόψη:

1) Το Ν.3200/1955 περί Διοικητικής Αποκέντρωσης όπως τροποποιήθηκε και συμπληρώθηκε μεταγενέστερα.

2) Τις διατάξεις του Π.Δ 39/1983 περί μεταβιβάσεως αρμοδιοτήτων του Υπουργού Δημ. Έργων στις Περιφερειακές Υπηρεσίες.

3) Το Νόμο υπ' αριθμ. 2503/1997 περί Διοίκησης, οργάνωσης στελέχωσης της Περιφέρειας κ.λπ.

4) Το ν. 2853/16-7-1922 περί υδραυλικών εν γένει έργων και αστυνομεύσεων των δημόσιων υδάτων όπως αυτές τροποποιήθηκαν με τις αντίστοιχες του ν.δ/τος 10/29.12.1923 και κωδικοποιήθηκαν από τις διατάξεις του π.δ/τος 18/21-3-1924 (ΦΕΚ 61Α).

5) Τις διατάξεις του άρθρου 90 του Κώδικα Νομοθεσίας για την Κυβέρνηση και τα Κυβερνητικά Όργανα, του Π.Δ 63/2005 (ΦΕΚ 98/Α).

6) Τις διατάξεις του άρθρου 10 του Ν.3044/2002 για την άσκηση αρμοδιοτήτων του Πολεοδομικού Σχεδιασμού.

7) Τις διατάξεις του Ν 3010/2002 (Α' 91) εναρμόνιση του Ν.1650/1986 με τις υπ' αριθμ. 97/11 Ε.Ε και 96/61 Ε.Ε οδηγίες και ειδικότερα τις διατάξεις του άρθρου 5 αυτού (διαδικασία οριοθέτησης και ρύθμισης θεμάτων για τα υδατορέματα και άλλες διατάξεις).

8) Τις διατάξεις του Ν. 1337/83 περί επεκτάσεως των πολεοδομικών σχεδίων κλπ και του άρθρου 6 του ισχύοντος κτιριοδομικού κανονισμού που αφορά την δόμηση κοντά σε ρέματα.

9) Την υπ' αριθμ. 3046//304/3-2-1989 απόφαση του Αν. Υπουργού Περιβάλλοντος Χωροταξίας και Δημοσίων Έργων (Κτιριοδομικός Κανονισμός και ειδικότερα τις διατάξεις του άρθρου 6 αυτού, σχετικά με τη δόμηση κοντά στα ρέματα) όπως ισχύει σήμερα.

10) Την υπ' αριθμ. 33/1998 εγκύκλιο του Υ.ΠΕ.ΧΩ.ΔΕ. «Αστυνόμευση ρεμάτων και συντήρηση αναπλ/κών έργων».

11) Τις διατάξεις του άρθρου 66 του Ν. 1622/1986 (περί Τοπικής Αυτοδιοίκησης, Περιφερειακής Ανάπτυξης και Δημοκρατικού Προγραμματισμού) όπως αντικαταστάθηκε με τις διατάξεις της παρ.5 του άρθρου 33 του Ν.1832/1989.

12) Την αριθμ. 122/2009 απόφαση του Δημοτικού Συμβουλίου του Δήμου Πελεκάνου Ν. Χανίων με την οποία εγκρίνεται η οριοθέτηση του παραπάνω ρέματος.

13) Τον γενόμενο καθορισμό οριογραμμών τμήματος του ρέματος Τροχαλού πλησίον της ΕΕΛ Δήμου Πελεκάνου Νομού Χανίων ο οποίος έγινε από την Δ/ση Τεχνικών Υπηρεσιών της Νομαρχιακής Αυτοδιοίκησης Χανίων, μετά από τον έλεγχο και την θεώρηση των τοπογραφικών διαγραμμάτων, της τεχνικής έκθεσης και των συνοδευουσών αυτών υδρολογικών, υδραυλικών και περιβαλλοντικών μελετών που συνέταξε ο Αλέξανδρος Μεντές Πολιτικός Μηχανικός για τον καθορισμό των προτεινομένων οριογραμμών και ύστερα από την προαναφερόμενη γνωμοδότηση του Δημοτικού Συμβουλίου του Δήμου Πελεκάνου Νομού Χανίων, αποφασίζουμε:

Επικυρώνουμε τις οριογραμμές τμήματος του ρέματος Τροχαλού πλησίον της ΕΕΛ Δήμου Πελεκάνου Ν. Χανίων, όπως φαίνονται στα από τον Ιούλιο 2009 τοπογραφικά διαγράμματα που συνέταξε ο Αλέξανδρος Μεντές Πολιτικός Μηχανικός, όπως έχουν ελεγχθεί και θεωρηθεί από την Δ.Τ.Υ. Νομαρχιακής Αυτοδιοίκησης Χανίων.

Οι οριογραμμές αυτές των παραπάνω ρεμάτων υλοποιούνται από τις πολυγωνικές γραμμές που ορίζουν.


Τα σημεία Α1, Α2,.....Α9, Α10 και Α11, Α12,.....Α19, Α20.


Τα παραπάνω σημεία είναι αποτυπωμένα στα προαναφερόμενα τοπογραφικά διαγράμματα και περιέχονται σε αυτά με τις συντεταγμένες τους (σύστημα συντεταγμένων είναι το ΕΓΣΑ 87).

Η απόφαση αυτή να δημοσιευθεί στην Εφημερίδα της Κυβερνήσεως.

Ηράκλειο, 30 Δεκεμβρίου 2009

Ο Γενικός Γραμματέας Περιφέρειας
ΑΘΑΝΑΣΙΟΣ ΚΑΡΟΥΝΤΖΟΣ

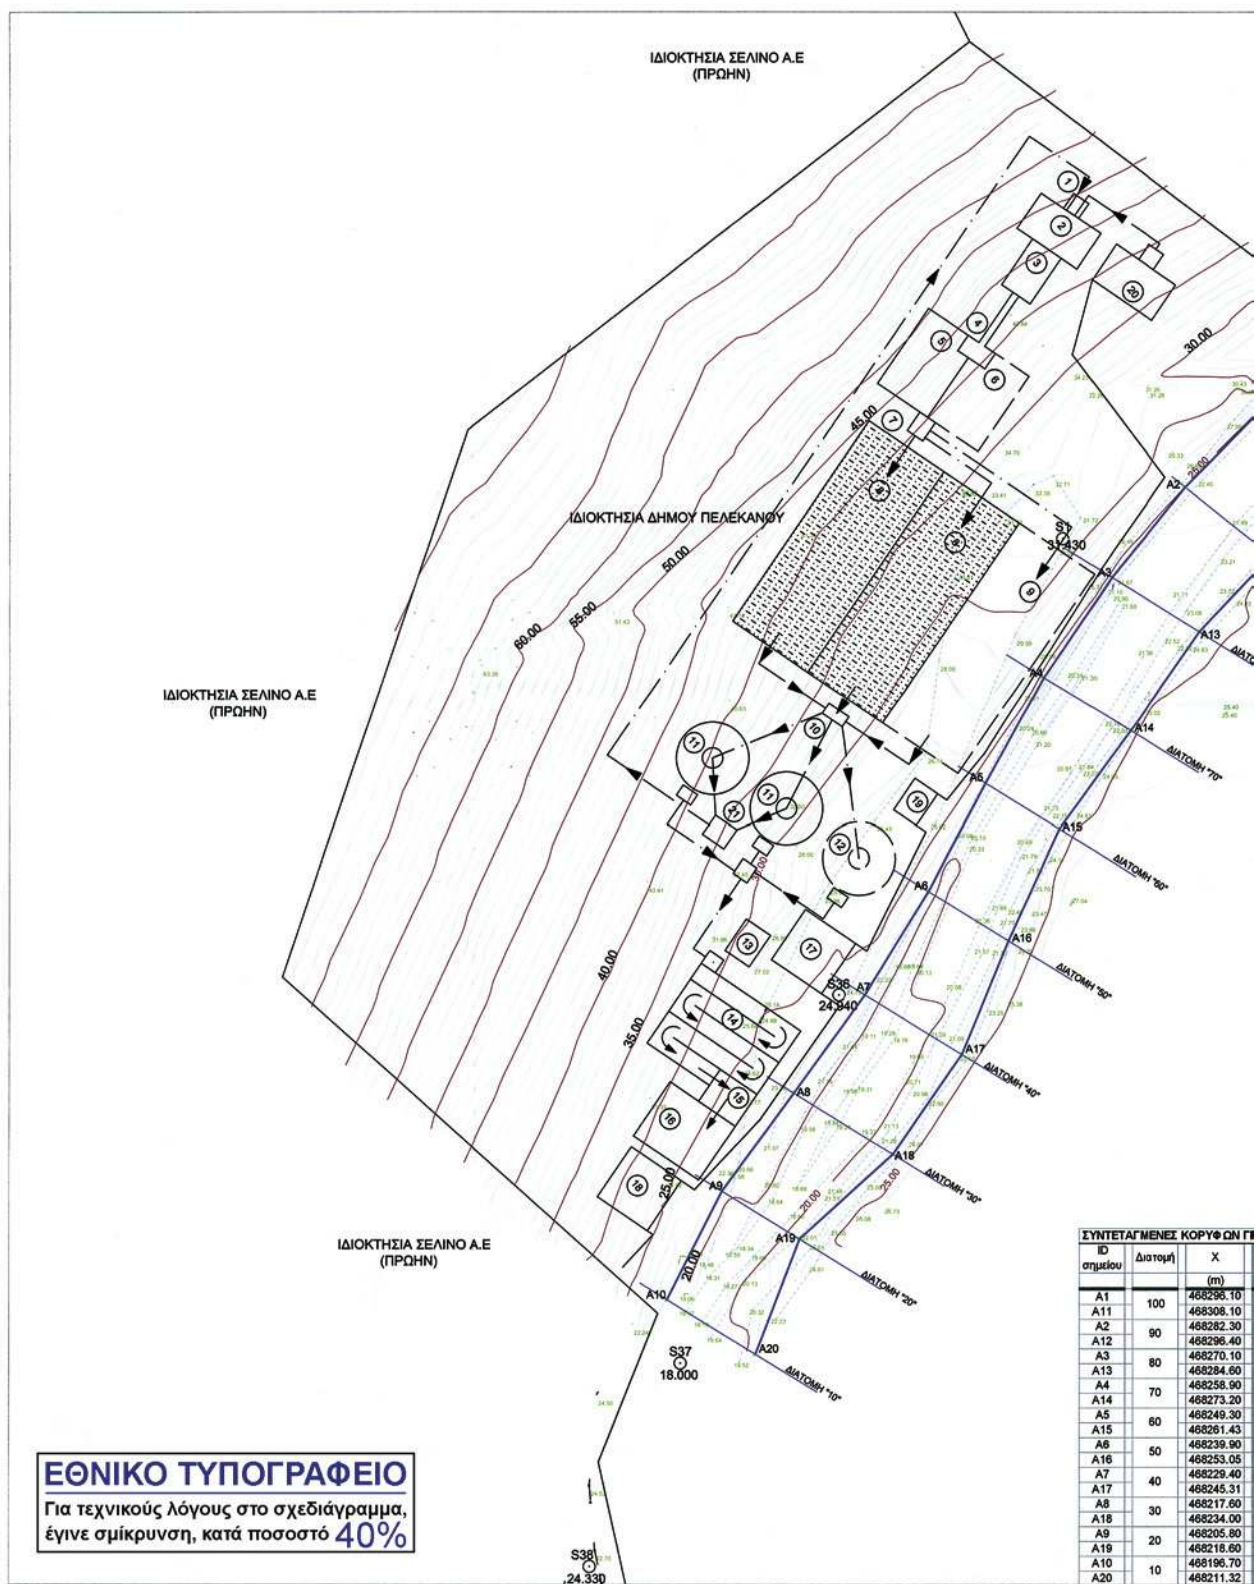

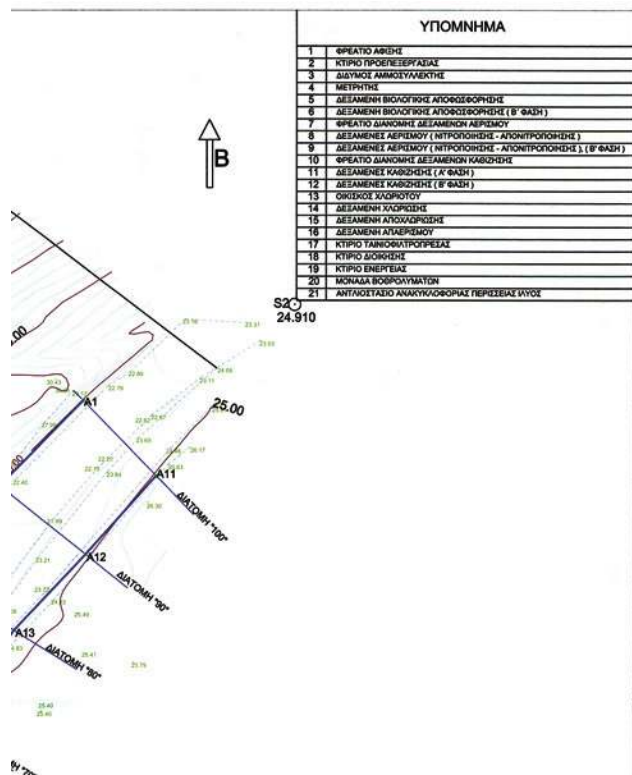

Γραμμές οριοθέτησης για πλημμύρα περιόδου επαναφοράς $T = 50$ έτη

ΡΥΘΜΟΝ ΓΡΑΜΜΩΝ ΟΡΙΟΘΕΤΗΣΗ

X (m)	Y (m)	Υψόμετρο μερού (m)
58296.10	3899961.10	
58308.10	3899948.70	25.28
58282.30	3899947.10	
58296.40	3899935.75	24.77
58270.10	3899932.21	
58284.60	3899923.25	23.79
58258.90	3899915.65	
58273.20	3899906.80	23.99
58249.30	3899898.10	
58261.43	3899890.55	23.14
58239.90	3899880.40	
58253.05	3899872.22	22.64
58229.40	3899863.50	
58245.31	3899853.50	22.87
58217.60	3899847.10	
58234.00	3899837.00	22.84
58205.80	3899830.85	
58218.60	3899823.00	22.01
58196.70	3899813.00	
58211.32	3899804.00	20.71



ΥΠΟΜΝΗΜΑ

1	ΦΡΕΑΤΟ ΑΒΥΣΣΟΥ
2	ΚΤΙΡΙΟ ΤΡΟΦΕΣ ΣΕΡΑΔΑΣ
3	ΔΙΑΥΛΟΣ ΑΜΜΟΣΥΛΛΕΚΤΗΣ
4	ΜΕΤΡΗΣΗ
5	ΔΕΣΜΕΝΗ ΒΙΟΛΟΓΙΚΗ ΑΠΟΦΕΡΟΦΟΡΤΗΣΗ
6	ΔΕΣΜΕΝΗ ΒΙΟΛΟΓΙΚΗ ΑΠΟΦΕΡΟΦΟΡΤΗΣΗ (Β' ΦΑΣΗ)
7	ΦΡΕΑΤΟ ΔΙΑΚΟΜΗΣ ΔΕΣΜΕΝΩΝ ΑΕΡΙΣΜΟΥ
8	ΔΕΣΜΕΝΕΣ ΑΕΡΙΣΜΟΥ (ΝΤΡΟΠΟΙΗΣΗ - ΑΠΟΝΤΡΟΠΟΙΗΣΗ)
9	ΔΕΣΜΕΝΕΣ ΑΕΡΙΣΜΟΥ (ΝΤΡΟΠΟΙΗΣΗ - ΑΠΟΝΤΡΟΠΟΙΗΣΗ) (Β' ΦΑΣΗ)
10	ΦΡΕΑΤΟ ΔΙΑΚΟΜΗΣ ΔΕΣΜΕΝΩΝ ΚΑΘΟΔΗΣ
11	ΔΕΣΜΕΝΕΣ ΚΑΘΟΔΗΣ (Α' ΦΑΣΗ)
12	ΔΕΣΜΕΝΕΣ ΚΑΘΟΔΗΣ (Β' ΦΑΣΗ)
13	ΟΙΚΟΣΤΟΙΧΙΑ ΧΑΡΟΤΟΥ
14	ΔΕΣΜΕΝΗ ΣΥΡΟΦΟΡΤΗΣΗ
15	ΔΕΣΜΕΝΗ ΑΠΟΧΑΡΣΙΣ
16	ΔΕΣΜΕΝΗ ΑΠΟΧΑΡΣΙΣ
17	ΚΤΙΡΙΟ ΤΑΙΝΙΟΦΩΤΟΓΡΑΦΙΑΣ
18	ΚΤΙΡΙΟ ΣΟΦΙΣΤΗΣ
19	ΚΤΙΡΙΟ ΕΝΕΡΓΕΙΑΣ
20	ΜΟΝΑΔΑ ΒΟΘΡΟΛΥΜΑΤΩΝ
21	ΑΝΤΙΚΑΤΑΣΤΑΣΗ ΑΝΑΚΛΟΦΟΡΑΣ ΠΕΡΙΣΤΕΙΑΣ ΥΠΟΣ

ΕΛΛΗΝΙΚΗ ΔΗΜΟΚΡΑΤΙΑ

ΟΡΓΑΝΙΣΜΟΣ ΑΝΑΠΤΥΞΗΣ ΔΥΤΙΚΗΣ ΚΡΗΤΗΣ
(Ο.Α.ΔΥ.Κ.)

ΜΕΛΕΤΗ ΜΕΛΕΤΗ ΟΡΙΟΘΕΤΗΣΗΣ ΥΔΑΤΟΦΕΡΜΑΤΟΣ ΤΡΟΧΑΛΟΥ ΠΑΞΙΩΝ
ΤΗΣ Ε.Ε.Α. ΔΗΜΟΥ ΠΕΛΕΚΑΝΟΥ ΤΟΥ Ν. ΧΑΝΙΩΝ

ΘΕΣΗ ΥΔΑΤΟΦΕΡΜΑ ΤΡΟΧΑΛΟΥΣ

ΣΥΝΤΑΞΑΣ ΜΕΛΟΣ Τ.Ε.Ε. ΠΡΟΪΚΤΟΡ ΜΗΤΡΟΥ 79985
ΚΑΥΤΑΓΕΣΤΟΥ 16 - ΤΗΛ. 2510 211082
Α.Φ.Μ. 062097369 - ΣΤ. ΔΟΥ ΘΕΣ/ΝΙΚΗΣ

ΕΓΚΡΙΘΗΚΕ

ΘΕΜΑ ΣΧΕΔΙΟΥ

ΧΡΟΝΟΣ ΜΕΛΕΤΗΣ

ΟΡΙΟΓΡΑΜΜΕΣ ΠΛΗΜΜΥΡΑΣ
ΠΕΡΙΟΔΟΥ ΕΠΑΝΑΦΟΡΑΣ 50 ΕΤΩΝ

ΙΟΥΛΙΟΣ 2009

ΚΑΙΜΑΚΑ

1:500

ΑΡ. ΣΧΕΔΙΟΥ

1

ΥΠΟΓΡΑΦΗ/ΣΦΡΑΓΙΔΑ

ΘΕΩΡΗΤΙΚΗ ΥΠΟΓΡΑΦΗ

Ο. Α. Ε. Γ. Α. Σ.
Ελ. Α. Γ. Α. Σ.
ΠΟΛ. ΜΗΧ. με Α' βαθμό



ΘΕΩΡΗΘΗΚΕ
ΕΛΛΗΝΙΚΗ ΔΗΜΟΚΡΑΤΙΑ
ΥΠΟΥΡΓΕΙΟ ΠΕΡΙΒΑΛΛΟΝΤΟΣ ΚΑΙ ΚΛΙΜΑΤΟΣ
ΓΕΝΙΚΗ ΔΙΕΥΘΥΝΣΗ
ΕΠΙΧΕΙΡΗΣΙΑΚΗ ΔΙΕΥΘΥΝΣΗ



* 0 4 0 0 0 6 5 1 6 0 2 1 0 0 0 2 0 *

ΑΠΟ ΤΟ ΕΘΝΙΚΟ ΤΥΠΟΓΡΑΦΕΙΟ

ΚΑΠΟΔΙΣΤΡΙΟΥ 34 * ΑΘΗΝΑ 104 32 * ΤΗΛ. 210 52 79 000 * FAX 210 52 21 004
ΗΛΕΚΤΡΟΝΙΚΗ ΔΙΕΥΘΥΝΣΗ: <http://www.et.gr> - e-mail: webmaster.et@et.gr