



ΕΦΗΜΕΡΙΣ ΤΗΣ ΚΥΒΕΡΝΗΣΕΩΣ

ΤΗΣ ΕΛΛΗΝΙΚΗΣ ΔΗΜΟΚΡΑΤΙΑΣ

ΤΕΥΧΟΣ ΤΕΤΑΡΤΟ

Αρ. Φύλλου 669

26 Νοεμβρίου 2012

ΠΕΡΙΕΧΟΜΕΝΑ

ΑΠΟΦΑΣΕΙΣ

- Διαπιστωτική πράξη αυτοδίκαιης ανάκλησης της υπ' αριθ. 986/17-11-1992 απόφασης του Νομάρχη Καβάλας, περί καθορισμού των ορίων αιγιαλού, δημιουργίας ζώνης παραλίας και παλαιού αιγιαλού στην θέση παραλίας Ελαιοχωρίου, Δημοτικής Ελαιοχωρίου του Δήμου Παγγαίου Ν. Καβάλας, ως προς το σκέλος που αφορά την ζώνη παραλίας και ορθή επανάληψη της υπ' αριθ. 1498/381/19-5-2011 απόφασης της Δ/σης Δημοσίων Έργων Ανατολικής Μακεδονίας - Θράκης, της Αποκεντρωμένης Διοίκησης Μακεδονίας - Θράκης..... 1
- Καθορισμός χρήσης γης, στο αγρόκτημα Λεκάνης Δήμου Νέστου Περιφερειακής Ενότητας Καβάλας, Αρχικής Διανομής 1930, τμήμα από του υπ' αριθ. 1870β τεμαχίου, εμβαδού 10.000 τ.μ., ως χώρο δεξαμενής αποθήκευσης νερού άρδευσης για την κάλυψη των αναγκών σε νερό του υπό κατασκευή αρδευτικού δικτύου..... 2

ΑΠΟΦΑΣΕΙΣ

- Αριθμ. 3800 (1)
Διαπιστωτική πράξη αυτοδίκαιης ανάκλησης της υπ' αριθ. 986/17-11-1992 απόφασης του Νομάρχη Καβάλας, περί καθορισμού των ορίων αιγιαλού, δημιουργίας ζώνης παραλίας και παλαιού αιγιαλού στην θέση παραλίας Ελαιοχωρίου, Δημοτικής Ελαιοχωρίου του Δήμου Παγγαίου Ν. Καβάλας, ως προς το σκέλος που αφορά την ζώνη παραλίας και ορθή επανάληψη της υπ' αριθ. 1498/381/19-5-2011 απόφασης της Δ/σης Δημοσίων Έργων Ανατολικής Μακεδονίας - Θράκης, της Αποκεντρωμένης Διοίκησης Μακεδονίας - Θράκης.

Ο ΓΕΝΙΚΟΣ ΓΡΑΜΜΑΤΕΑΣ ΑΠΟΚΕΝΤΡΩΜΕΝΗΣ
ΔΙΟΙΚΗΣΗΣ ΜΑΚΕΔΟΝΙΑΣ - ΘΡΑΚΗΣ

Έχοντας υπόψη:

1. Τον ν. 3852/04.06.2010 «Νέα Αρχιτεκτονική της Αυτοδιοίκησης και της Αποκεντρωμένης Διοίκησης - Πρόγραμμα Καλλικράτης», (ΦΕΚ 87/Α'/10), σε συνδυασμό με τις διατάξεις του ν. 2503/1997 (ΦΕΚ 107/Α'/1997).

2. Τις διατάξεις του άρθ. 24 του Π.Δ. 142/2010 «Οργάνισμός της Αποκεντρωμένης Διοίκησης Μακεδονίας - Θράκης» (ΦΕΚ 235/τ. Α'/27-12-2010).

3. Την υπ' αριθμ. οικ.707/12-01-2011 (ΦΕΚ 130Β'/09-02-2011) Απόφαση "Εξουσιοδότησης προς υπογραφή «Με εντολή Γενικού Γραμματέα» αποφάσεων, εγγράφων και άλλων πράξεων στον Προϊστάμενο Γενικής Διεύθυνσης Χωροταξικής και Περιβαλλοντικής Πολιτικής, στους Προϊσταμένους των Διευθύνσεων Σχεδιασμού και Ανάπτυξης, Δημοσίων Έργων, Ελέγχου Συντήρησης Έργων, Ελέγχου Κατασκευής Έργων, Τεχνικού Ελέγχου, Υδάτων, καθώς και στους Προϊσταμένους Τμημάτων αυτών της Γενικής Διεύθυνσης Χωροταξικής και Περιβαλλοντικής Πολιτικής της Αποκεντρωμένης Διοίκησης Μακεδονίας-Θράκης".

4. Τις διατάξεις του Ν. 2971/2001 (ΦΕΚ 285/τ. Α'/19-12-2001) «Αιγιαλός, παραλία και άλλες διατάξεις».

5. Τις διατάξεις του Ν.Δ. 439/1970 «περί συμπληρώσεως των διατάξεων περί αιγιαλού».

6. Τις διατάξεις του Ν.Δ. 797/1971 «περί αναγκαστικών απαλλοτριώσεων» όπως ισχύουν.

7. Τις διατάξεις του άρθρου 29 παρ. 2 του Ν. 2882/2001 «Κώδικας αναγκαστικών απαλλοτριώσεων ακινήτων» όπως αυτές ισχύουν.

8. Τις διατάξεις του Ν. 3200/1955 «Περί διοικητικής αποκέντρωσης» όπως αυτές τροποποιήθηκαν και ισχύουν σήμερα με τα Ν.Δ. 532/1970, Β.Δ. 704/1970, Β.Δ. 705/1970, Β.Δ. 192/1972, Π.Δ. 71/1984, Π.Δ. 347/1986, Ν. 2026/1982 και Π.Δ. 97/1993.

9. Τις διατάξεις του άρθρου 19 παρ. 5 Ν. 2344/1995, του άρθρου 52 παρ. 6 Ν. 2218/1994, του άρθρου 4 παρ. 7 του Ν. 2240/1994, δυνάμει των οποίων αρμοδιότητες του Υπουργείου Οικονομικών που είχαν μεταβιβασθεί στους Νομάρχες, ανήκουν στον Περιφερειακό Διευθυντή σε συνδυασμό με αυτές του άρθρου 14 παρ. 2 του Ν. 2399/1996 με τις οποίες προβλέπεται κατάργηση θέσεων των Περιφερειακών Διευθυντών, οι αρμοδιότητες πλέον του οποίου περιήλθαν στο Γενικό Γραμματέα της Περιφέρειας και ασκούνται από τον αναπληρωτή Περιφερειακό Διευθυντή.

10. Τις διατάξεις του τέταρτου εδαφίου της παρ. 2 του άρθρου 1 και της παρ. 6 του ιδίου άρθρου του Ν. 2503/1997 «Διοίκηση, οργάνωση, στελέχωση της Περιφέρειας, ρύθμιση θεμάτων για την τοπική αυτοδιοίκηση και άλλες διατάξεις» (ΦΕΚ 107/Α) σύμφωνα με τις οποίες οι περιφερειακές υπηρεσίες του Υπουργείου Οικονο-

μικών που συγκροτούσαν την περιφερειακή διοίκηση του Νομού ή της Νομαρχίας δεν υπήχθησαν στη ενιαία οργανική μονάδα της Περιφέρειας ούτε καταργήθηκαν αλλά αποτελούν από 1-9-1997 Υπηρεσίες του Υπουργείου Οικονομικών.

11. Το υπ' αριθμ. 28979/31-7-1997 έγγραφο της Δ/νσης Διοίκησης και Αποκέντρωσης, σύμφωνα με το οποίο οι αρμοδιότητες του Γ.Γ. της Περιφέρειας σε θέματα υπηρεσιών του Υπουργείου Οικονομικών μεταφέρονται από 1997 στον Υπουργό Οικονομικών.

12. Την υπ' αριθ. 14650/ΔΙΟΕ85/17-3-2004 (ΦΕΚ 519, τ.Β'/17-3-2004) κοινή απόφαση των Πρωθυπουργού και Υπουργού Οικονομίας και Οικονομικών περί καθορισμού αρμοδιοτήτων του Υφυπουργού Οικονομίας και Οικονομικών.

13. Τις διατάξεις του άρθρου 46 παρ. 21 του Ν. 3220/2004 (ΦΕΚ 15/τ. Α'/28-1-2004) περί μεταβίβασης αρμοδιοτήτων του Υπουργού Οικονομίας και Οικονομικών στους Γ.Γ. Περιφερειών.

14. Το υπ' αριθ. 1030067/296/Α0006/7-4-2004 έγγραφο της Δ/νσης Οργάνωσης της Γενικής Δ/νσης Διοικητικής Υποστήριξης του Υπουργείου Οικονομίας και Οικονομικών «Διευκρινίσεις για τις αρμοδιότητες των υφυπουργών Οικονομίας και Οικονομικών που περιέρχονται από 10-4-2004 στους Γεν. Γραμματείς Περιφερειών».

15. Τις διατάξεις του άρθρου 113 Ν. 3978/2011 (Φ.Ε.Κ. 137 τ. Α'/16-6-2011).

16. Την αριθ. 986/17-11-1992 (Φ.Ε.Κ. 1256/2-12-1992 τ. Δ') απόφαση Νομάρχη Καβάλας για τον καθορισμό των ορίων αιγιαλού, δημιουργίας ζώνης παραλίας και παλαιού αιγιαλού, στην θέση παραλίας Ελαιοχωρίου, της κοινότητας Ελαιοχωρίου του Δήμου Παγγαίου Ν. Καβάλας, έμπροσθεν της ιδιοκτησίας Παναγιωτόπουλου Γεώργιου.

17. Την από 23-6-2010 αίτηση των Μάστορα Κων/νου και Μάστορα Σταυρούλας στην περιοχή παραλίας Ελαιοχωρίου του Δήμου Παγγαίου Ν. Καβάλας, με την οποία ζητούν τον επανακαθορισμό της οριογραμμής της παραλίας στην εν λόγω περιοχή, καθώς η απόφαση καθορισμού της ζώνης παραλίας έχει αυτοδικαίως

ανακληθεί λόγω παρέλευσης της προθεσμίας των τριών ετών, εντός της οποίας δεν συντελέστηκε η σχετική απαλλοτρίωση βάσει Ν.Δ. 797/1971.

18. Το από Νοέμβριο 1991 Τοπογραφικό διάγραμμα κλίμακας 1:500 το οποίο συντάχθηκε από τον Αδρίμη Γεώργιο Τοπογράφο Μηχανικό σε μία πινακίδα, που ελέγχθηκε για την ακρίβεια της αποτύπωσης από τον Πολιτικό Μηχανικό Κωνσταντίνιδη Χρήστο την 10-1-1992 και θεωρήθηκε την 24-7-1992 από την Δ/νση Τεχνικών Υπηρεσιών της Νομαρχίας Καβάλας και συνοδεύει την ως ανωτέρω απόφαση καθορισμού.

19. Την αριθ. 1498/381/19-5-2011 απόφασή μας.

20. Το με αρ. 10/19-01-2012 έγγραφο της Κτηματικής Υπηρεσίας Ν. Καβάλας, με το οποίο μας ζητείται η έκδοση διαπιστωτικής πράξης περί αυτοδίκαιης ανάκλησης απαλλοτρίωσης σε ζώνη παραλίας, επειδή παρήλθε η τριετής προθεσμία που προέβλεπε το Ν.Δ. 797/1971 «περί αναγκαστικών απαλλοτριώσεων», διαπιστώνουμε:

Την αυτοδίκαιη ανάκληση της αριθ. 986/17-11-1992 (Φ.Ε.Κ. 1256/2-12-1992 τ. Δ') απόφασης Νομάρχη Καβάλας περί καθορισμού οριογραμμών αιγιαλού, παραλίας και παλαιού αιγιαλού στην θέση παραλίας Ελαιοχωρίου της Δημοτικής κοινότητας Ελαιοχωρίου, του Δήμου Παγγαίου, Ν. Καβάλας και μόνο ως προς τον καθορισμό της ζώνης παραλίας, όπως αυτή εμφανίζεται με κορυφές 1', 2', 3', 4' έως και 11' στο από Νοέμβριο 1991 τοπογραφικό διάγραμμα που συντάχθηκε με κλίμακα 1:500 από τον Τοπογράφο Μηχανικό Αδρίμη Γεώργιο που θεωρήθηκε στις 24-7-1992 από την Δ/νση Τεχνικών Υπηρεσιών της Νομαρχίας Καβάλας, λόγω του ότι έχει παρέλθει η τριετία από τον καθορισμό της και η απόφαση του καθορισμού της έχει αυτοδίκαια ανακληθεί.

Η διαπιστωτική πράξη αυτή μαζί με το συνημμένο σε αυτή τοπογραφικό διάγραμμα να δημοσιευθούν στην Εφημερίδα της Κυβερνήσεως.

Κομοτηνή, 31 Οκτωβρίου 2012

Ο Γενικός Γραμματέας
Αποκεντρωμένης Διοίκησης
ΑΘΑΝΑΣΙΟΣ ΚΑΡΟΥΝΤΖΟΣ

ΤΟΠΟΓΡΑΦΙΚΟ ΔΙΑΓΡΑΜΜΑ
ΚΑΘΟΡΙΣΜΟΥ ΟΡΙΩΝ
ΑΙΓΙΑΛΟΥ - ΠΑΡΑΛΙΑΣ

ΕΝΔΙΑΦΕΡΟΜΕΝΟΣ : ΠΑΝΑΓΙΩΤΟΠΟΥΛΟΣ Γ.

ΚΟΙΝΩΝΙΑ : ΕΛΛΙΟΧΩΡΙΟΥ

ΕΠΑΡΧΙΑ : ΠΑΓΓΑΙΟΥ

ΑΡΧΟΔΙΑ ΟΙΚΟΝΟΜΙΚΗ ΕΞΟΥΣΙΑ : ΟΙΚΟΝ. ΕΞΟΥΣΙΑ ΠΑΓΓΑΙΟΥ

ΝΟΜΑΡΧΙΑ : ΚΑΒΑΛΑΣ

ΚΑΙΣΜΑ 1 : 500

ΙΣΟΔΙΑΣΤΑΔΗ 1.00

ΤΡΙΓΩΝΟΜΕΤΡΙΚΗ ΕΞΑΡΤΗΣΗ : ΤΟΠΟΓΡΑΦΙΚΗΣ ΥΠΗΡΕΣΙΑΣ Ν.Κ.

ΥΨΟΜΕΤΡΙΚΗ ΑΡΕΤΗΡΙΑ : ΤΟΠΟΓΡΑΦΙΚΗΣ

ΚΕΝΤΡΟ ΦΥΛΑΔΥ ΧΑΡΤΟΥ $\theta = 40 \ 51 \ \lambda = 0 \ 33$

ΜΕΘΟΔΟΣ ΑΠΟΤΥΠΩΣΕΩΣ : ΤΑΧΥΜΕΤΡΙΚΗ

ΧΡΟΝΟΛΟΓΙΑ ΑΠΟΤΥΠΩΣΕΩΣ : ΝΟΕΜΒΡΙΟΣ 1991

ΚΑΒΑΛΑ 25-11-91.

- 0 -

ΣΥΝΤΑΞΑΣ



ΕΛΕΓΧΘΗΚΕ ΣΤΟ ΚΕΔΙΟ ΓΙΑ ΤΗ ΑΚΡΙΒΕΙΑ ΤΗΣ ΑΠΟΤΥΠΩΣΗΣ

ΚΑΒΑΛΑ 10-1-92.

- 0 -

ΕΛΛΗΝΑΣ

ΚΑΡΤΙΝΙΣΤΗΣ

ΚΑΡΤΙΝΙΣΤΗΣ

Ο ΚΑΘΟΡΙΣΜΟΣ ΤΩΝ ΟΡΙΩΝ ΑΙΓΙΑΛΟΥ ΚΑΙ ΠΑΡΑΛΙΑΣ
ΓΙΝΕΤΑΙ ΓΙΑ ΠΡΩΤΗ ΦΟΡΑ

Συνοδεύει την από 21-1-1992 έκθεση καθορισμού
των ορίων Αιγιάλου και Παραλίας Παλιού και Νέου.

Η ΕΠΙΤΡΟΠΗ

Ο ΠΡΟΕΔΡΟΣ

ΤΑ ΜΕΛΗ



ΣΥΝΤΕΤΑΓΜΕΝΕΣ ΚΟΡΥΦΕΣ ΑΙΓΙΑΛΟΥ				
Α/Α	ΑΡ. ΣΤΟΙΧΕΙΟΥ	X	Y	ΜΟΝΟΣ ΠΛΕΥΡΑΣ
1	1	-2350.00	-6662.00	
2	2	-2265.00	-6625.50	92.51
3	3	-2214.00	-6584.50	79.51
4	4	-2137.40	-6563.00	76.81
5	5	-2090.00	-6546.00	74.30
6	6	-2027.00	-6501.60	72.12
7	7	-1960.50	-6493.50	66.99
8	8	-1936.50	-6467.00	55.75
9	9	-1920.00	-6417.50	52.18
10	10	-1897.80	-6403.00	47.72
11	11	-1850.00	-6402.50	47.00

ΣΥΝΤΕΤΑΓΜΕΝΕΣ ΚΟΡΥΦΕΣ ΠΑΡΑΛΙΑΣ				
Α/Α	ΑΡ. ΣΤΟΙΧΕΙΟΥ	X	Y	ΜΟΝΟΣ ΠΛΕΥΡΑΣ
1	1	-2356.00	-6654.50	
2	2	-2272.00	-6618.00	91.40
3	3	-2217.50	-6554.50	83.81
4	4	-2140.00	-6553.00	77.51
5	5	-2093.00	-6537.50	74.24
6	6	-2031.00	-6492.00	70.00
7	7	-1975.00	-6404.20	56.54
8	8	-1945.50	-6403.00	36.33
9	9	-1928.00	-6410.50	35.34
10	10	-1901.60	-6393.50	31.40
11	11	-1850.00	-6392.50	31.81

ΠΙΝΑΚΑΣ ΣΥΝΤΕΤΑΓΜΕΝΩΝ ΠΑΛΑΙΟΥ ΑΙΓΙΑΛΟΥ

Α/Α	ΑΡ. ΣΤΟΙΧΕΙΟΥ	X	Y	ΜΟΝΟΣ ΠΛΕΥΡΑΣ
1	1	-2350.00	-6662.00	
2	2	-2265.00	-6625.50	92.51
3	3	-2214.00	-6584.50	79.51
4	4	-2137.40	-6563.00	76.81
5	5	-2090.00	-6546.00	74.30
6	6	-2027.00	-6501.60	72.12
7	7	-1960.50	-6493.50	66.99
8	8	-1936.50	-6467.00	55.75
9	9	-1920.00	-6417.50	52.18
10	10	-1897.80	-6403.00	47.72
11	11	-1850.00	-6402.50	47.00


1.2...11 οριογραμμή αυτιά
1.2...11' Παράλια
1.2...11'' Παλιό αυτιά

ΤΟΠΟΓΡΑΦΙΚΟ ΔΙΑΓΡΑΜΜΑ
ΑΓΡΟΚΗΜΑΤΟΣ Α.Β...Α ΣΤΗΝ ΠΑΡΑΛΙΑ ΕΛΛΙΟΧΩΡΙΟΥ
ΙΔΙΟΚΤΗΣΙΑΣ : ΑΦ/ΩΝ ΠΑΝΑΓΙΩΤΟΠΟΥΛΟΥ

ΚΑΙΣΜΑ 1 : 500





Εμβαδόν Α.Β.Γ. Α = 3625.00 τ.μ.

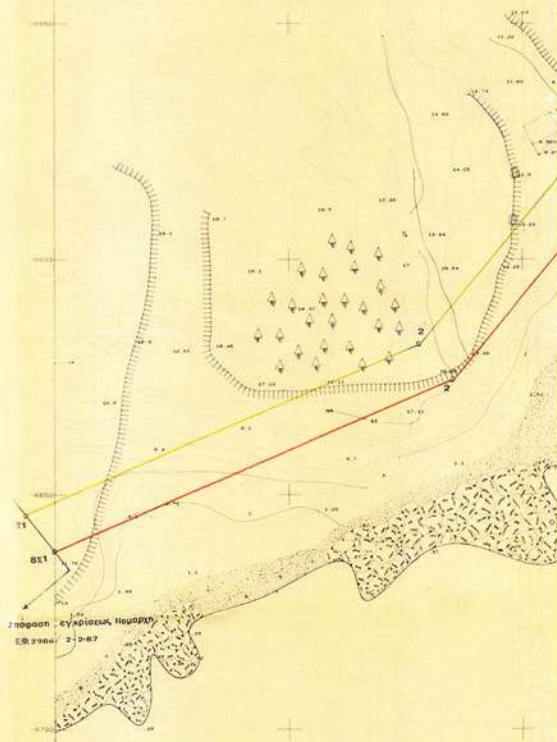

ΕΘΝΙΚΟ ΤΥΠΟΓΡΑΦΕΙΟ
Για τεχνικούς λόγους στο σχεδιάγραμμα,
έγινε σμίκρυνση, κατά ποσοστό 31%

Κ307

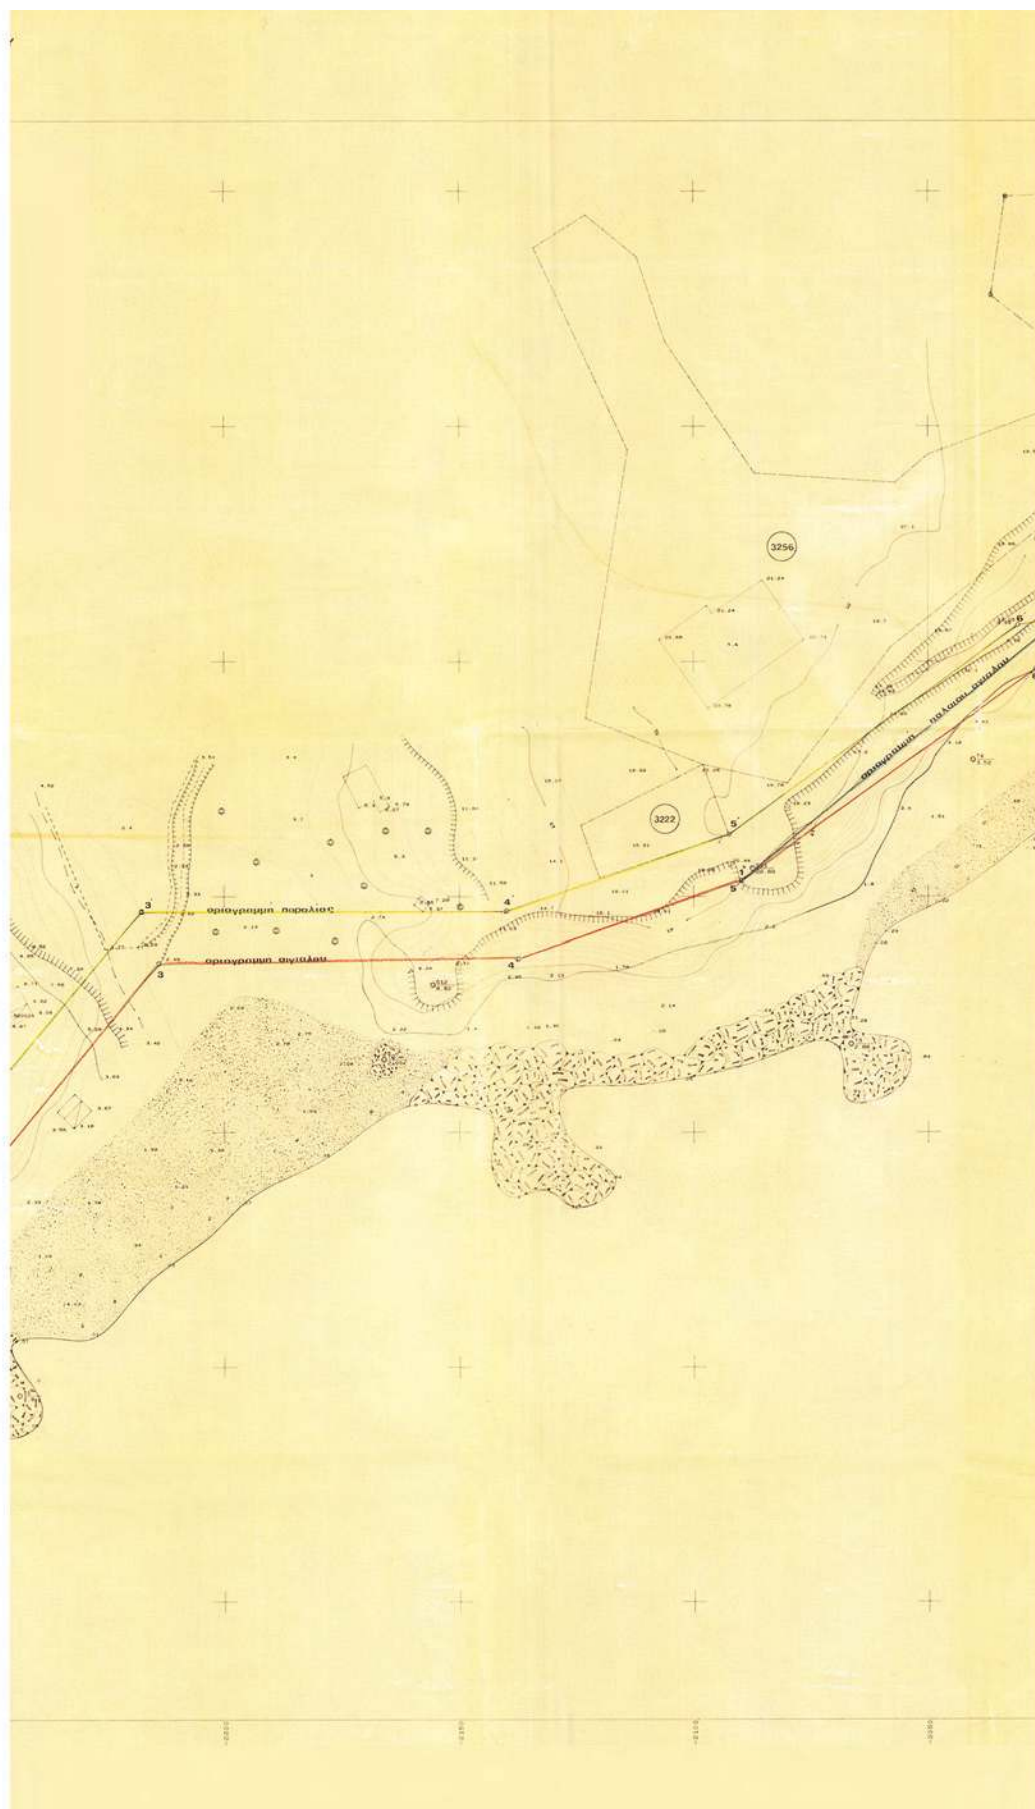

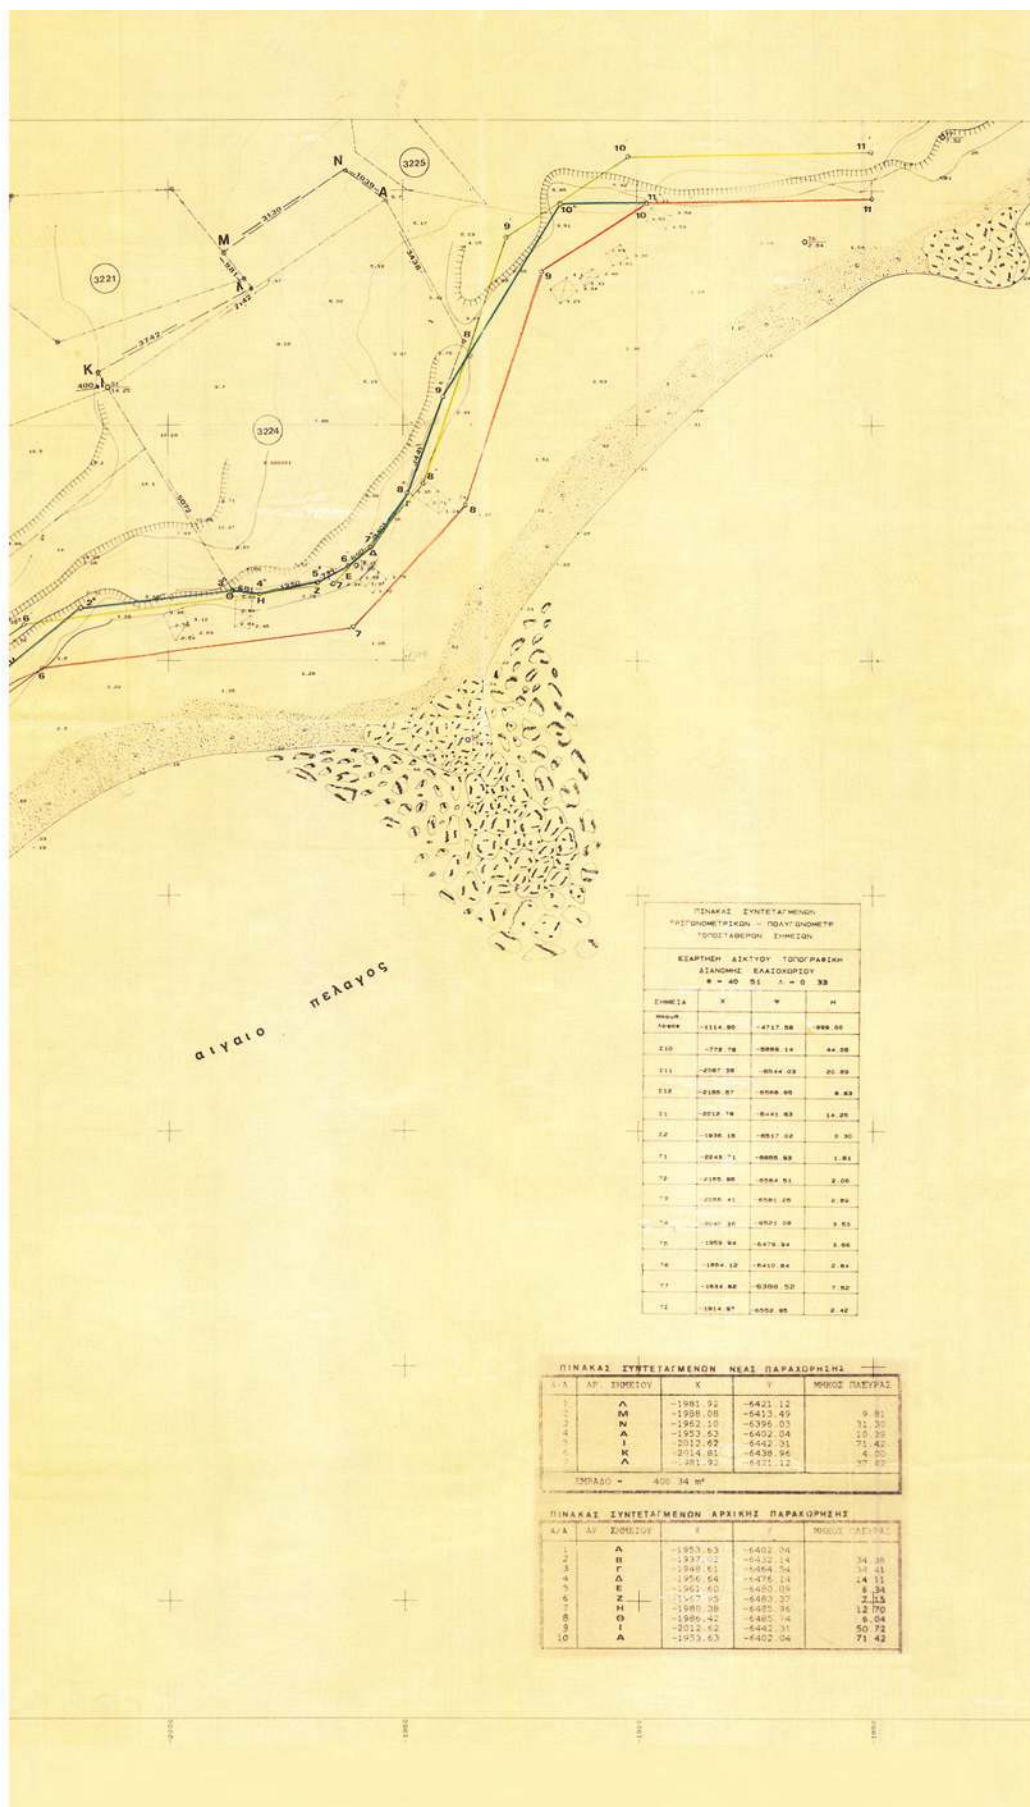

Αριθμ. 4260

(2)

Καθορισμός χρήσης γης, στο αγρόκτημα Λεκάνης Δήμου Νέστου Περιφερειακής Ενότητας Καβάλας, Αρχικής Διανομής 1930, τμήμα από του υπ' αριθ. 1870β τεμαχίου, εμβαδού 10.000 τ.μ., ως χώρο δεξαμενής αποθήκευσης νερού άρδευσης για την κάλυψη των αναγκών σε νερό του υπό κατασκευή αρδευτικού δικτύου.

Ο ΓΕΝΙΚΟΣ ΓΡΑΜΜΑΤΕΑΣ ΑΠΟΚΕΝΤΡΩΜΕΝΗΣ
ΔΙΟΙΚΗΣΗΣ ΜΑΚΕΔΟΝΙΑΣ-ΘΡΑΚΗΣ

Έχοντας υπόψη:

1. Το Ν. 3852/2010 (ΦΕΚ 87/Α'/7-6-2010) «Νέα Αρχιτεκτονική της Αυτοδιοίκησης και της Αποκεντρωμένης Διοίκησης - Πρόγραμμα Καλλικράτης».

2. Το Ν. 2503/1997 «Διοίκηση, οργάνωση, στελέχωση της Περιφέρειας, ρύθμιση θεμάτων για την τοπική αυτοδιοίκηση και άλλες διατάξεις».

3. Το ΠΔ 142/2010 (ΦΕΚ 235/Α'/27-12-2010) «Οργανισμός Αποκεντρωμένης Διοίκησης Μακεδονίας- Θράκης».

4. Την υπ' αριθ. οικ. 707/2011 (ΦΕΚ 130/Β'/9-2-2011) απόφαση του Γενικού Γραμματέα Αποκεντρωμένης Διοίκησης Μ.Θ. «Εξουσιοδότηση προς υπογραφή «Με εντολή Γενικού Γραμματέα» αποφάσεων, εγγράφων».

5. Το Ν. 3861/2010 (ΦΕΚ 112/Α'/13-7-2010) «Πρόγραμμα Διεύθυνσης».

6. Το Ν. 1512/85 (ΦΕΚ 4/Α) «Τροποποίηση και συμπλήρωση πολεοδομικών διατάξεων κ.λπ.» και ειδικά το άρθρο 3, «καθορισμός χρήσεων παραχωρημένων δημόσιων εκτάσεων».

7. Την εγκύκλιο 6/2011 του Υ.ΠΕ.ΚΑ, Ν. 3852/2010 «Νέα Αρχιτεκτονική της Αυτοδιοίκησης και της Αποκεντρωμένης Διοίκησης-πρόγραμμα Καλλικράτης».

8. Το Ν. 4061/2012 (ΦΕΚ 66/Α/22-03-2012) «Διαχείριση και προστασία ακινήτων Υπουργείου Αγροτικής Ανάπτυξης και Τροφίμων- Ρύθμιση εμπραγμάτων δικαιωμάτων και λοιπές διατάξεις».

9. Την με αρ. 1204/51539/02-05-2012 Εγκύκλιο του Υπουργείου Αγροτικής Ανάπτυξης και Τροφίμων, με θέμα: «Οδηγίες για την εφαρμογή του νόμου 4061/2012 (ΦΕΚ Α' 66)».

10. Την με αρ. 43518/06-09-2012 Κοινή Εγκύκλιο του Υπουργείου Περιβάλλοντος και Κλιματικής Αλλαγής και του Υπουργείου Αγροτικής Ανάπτυξης και Τροφίμων, με θέμα: Καθορισμός χρήσεων γης - Έκδοση οικοδομικών αδειών.

11. Το με αριθ. 26186/19-10-2012 (αρ. ΔΙ.ΠΕ.ΧΩ.Σ. 4260/22-10-2012) έγγραφο του Δήμου Νέστου με το οποίο διαβιβάστηκε φάκελος με γνωμοδοτήσεις Υπηρεσιών που αφορούν την παραχώρηση τμήματος από του υπ' αριθ. 1780β τεμαχίου, εμβαδού 10.000 τ.μ., στο αγρόκτημα Λεκάνης Δήμου Νέστου Περιφερειακής Ενότητας Καβάλας με σκοπό την κατασκευή δεξαμενής νερού για την κάλυψη των αρδευτικών αναγκών προκειμένου η Υπηρεσία μας να καθορίσει τη χρήση γης στο εν λόγω τεμάχιο.

12. Την με αριθ. 1867/11/25-04-2012 απόφαση Έγκρισης Περιβαλλοντικών Όρων του Αντιπεριφερειάρχη Περιφερειακής Ενότητας Καβάλας που αφορά την κατασκευή αρδευτικού δικτύου αγροκτήματος Λεκάνης του Δήμου Νέστου.

13. Το με αριθ. 3011/09-08-2012 έγγραφο της ΙΗ' Εφορείας Προϊστορικών και Κλασικών Αρχαιοτήτων με το οποίο συμφωνεί για την παραχώρηση της εν λόγω έκτασης.

14. Το με αριθ. 3956/23-08-2012 έγγραφο της 12ης Εφορείας Βυζαντινών Αρχαιοτήτων με το οποίο ενημερώνει ότι στην εν λόγω έκταση δεν υπάρχουν ορατές αρχαιότητες βυζαντινών χρόνων και δεν έχει αντίρρηση με την παραχώρηση.

15. Το με αριθ. 20181/01-10-2012 έγγραφο της Υπηρεσίας Δόμησης του Δήμου Νέστου σύμφωνα με το οποίο η έκταση προς παραχώρηση αποτελεί τμήμα του υπ' αριθ. 1870β κοινόχρηστου τεμαχίου της αρχικής διανομής 1930 και δεν υπάρχουν θεσμοθετημένες χρήσεις. Βρίσκεται σε απόσταση μεγαλύτερη των 500 μ. από τον οικισμό της Λεκάνης και δεν απαγορεύεται η ανέγερση εγκαταστάσεων χαμηλής όχλησης.

16. Την με αριθ. 23334/12-10-2012 Πράξη Χαρακτηρισμού του Δασαρχείου Καβάλας στο οποίο αναφέρεται πως η εν λόγω έκταση χαρακτηρίζεται ως μη δασική κατά την έννοια της παρ. 6 του άρθρου 3 του Ν. 998/1979 και κατά συνέπεια δεν υπάγεται στις διατάξεις της δασικής νομοθεσίας.

17. Την με αριθ. 401/2011 απόφαση του Δημοτικού Συμβουλίου Δήμου Νέστου που εγκρίνει ομόφωνα αίτημα του Δήμου προς την Αποκεντρωμένη Διοίκηση Μακεδονίας - Θράκης για παραχώρηση 10.000 τ.μ. από το υπ' αριθ. 1870β αγροτεμάχιο αγροκτήματος Λεκάνης για την κατασκευή αρδευτικού δικτύου.

18. Το γεγονός ότι από τις κανονιστικές διατάξεις της Απόφασης αυτής δεν προκαλείται δαπάνη σε βάρος του κρατικού προϋπολογισμού καθώς και του προϋπολογισμού του οικείου Ο.Τ.Α., αποφασίζουμε:


Καθορίζουμε τη χρήση γης, ως χώρο δεξαμενής αποθήκευσης νερού άρδευσης για την κάλυψη των αναγκών του υπό κατασκευή αρδευτικού δικτύου στο αγρόκτημα Λεκάνης, Αρχικής Διανομής 1930, του Δήμου Νέστου Περιφερειακής Ενότητας Καβάλας, στο με στοιχεία Α-Β-Γ-Δ-Α τμήμα από του υπ' αριθ. 1870β κοινόχρηστου τεμαχίου, εμβαδού 10.000 τ.μ., σύμφωνα με το τοπογραφικό διάγραμμα της συντάκτριας κας Μαρίας Μπάκα Τοπογράφου Μηχανικού «Οκτώβριος 2011» που συνοδεύει την παρούσα απόφαση.

Η παρούσα εκδίδεται σύμφωνα με το νόμο 1512/85 και αφορά αποκλειστικά τον προσδιορισμό της χρήσης του συγκεκριμένου αγροτεμαχίου.

Η απόφαση αυτή να δημοσιευθεί στην Εφημερίδα της Κυβερνήσεως.


Κομοτηνή, 1 Νοεμβρίου 2012

Ο Γενικός Γραμματέας
Αποκεντρωμένης Διοίκησης
ΑΘΑΝΑΣΙΟΣ ΚΑΡΟΥΝΤΖΟΣ

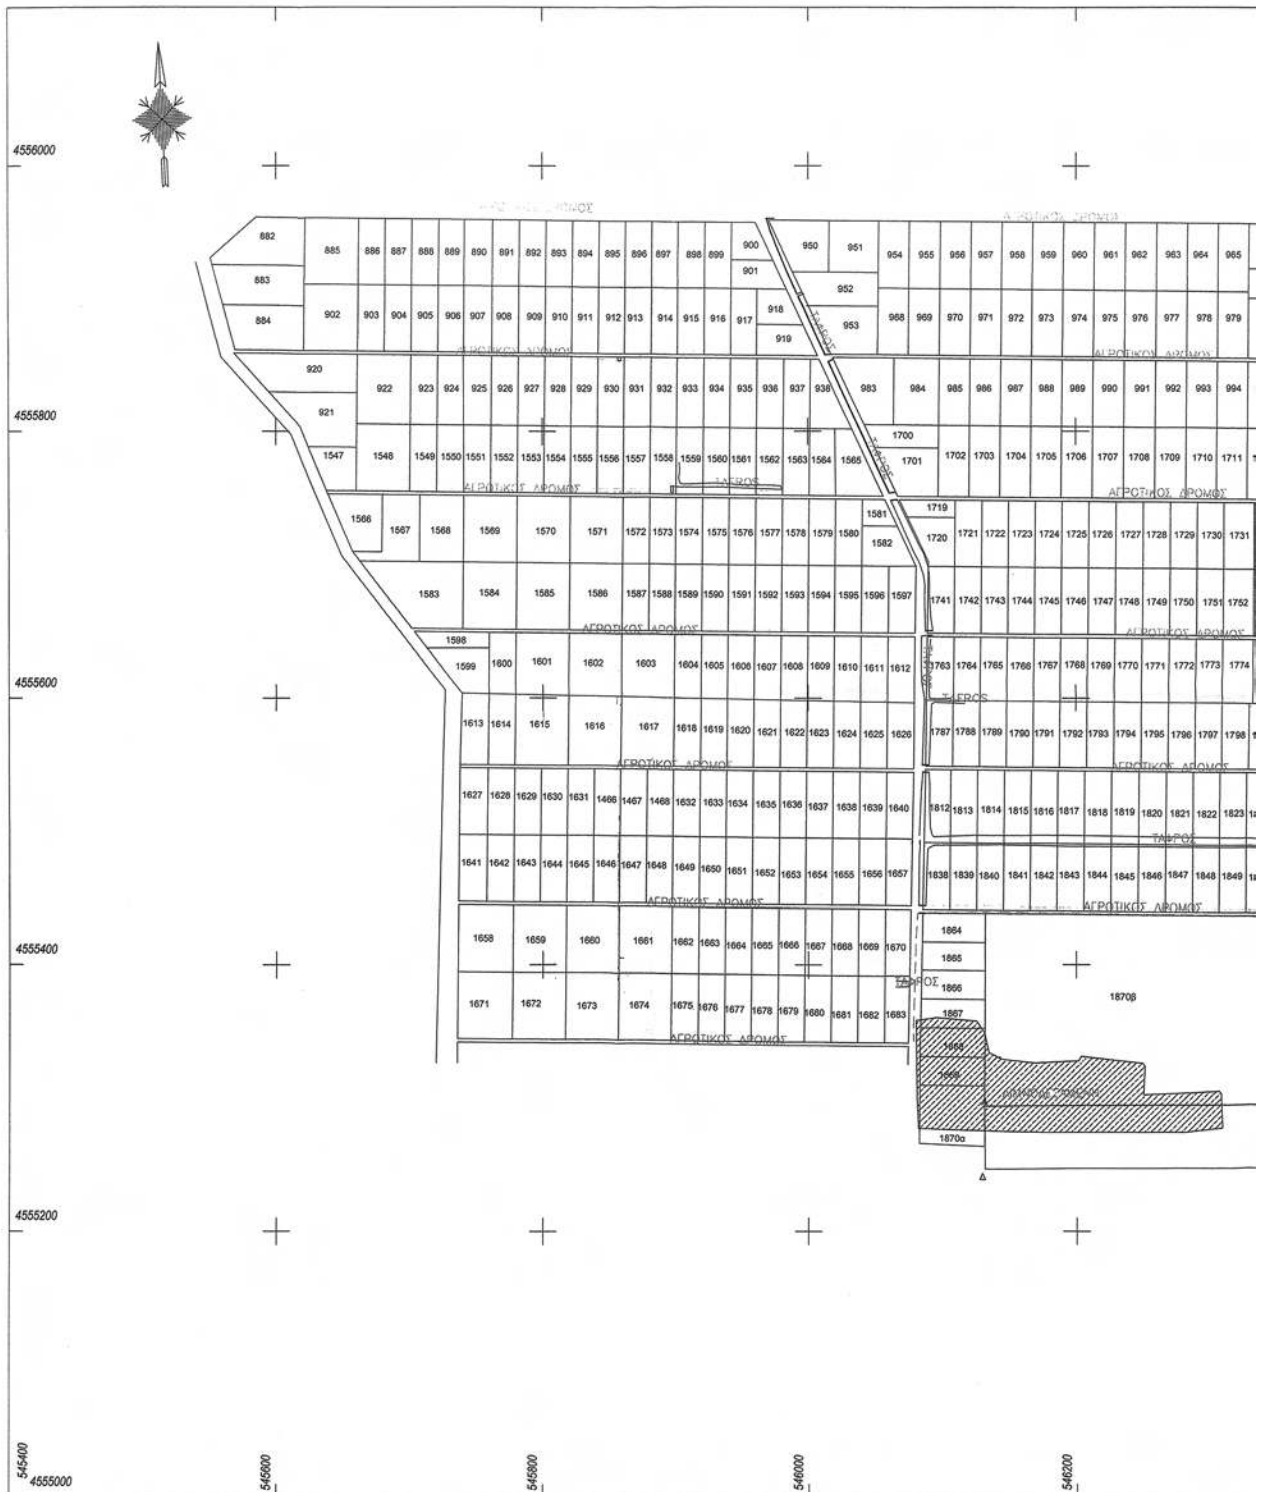

ΕΘΝΙΚΟ ΤΥΠΟΓΡΑΦΕΙΟ

Για τεχνικούς λόγους στο σχεδιάγραμμα,
έγινε σμίκρυνση, κατά ποσοστό 35%

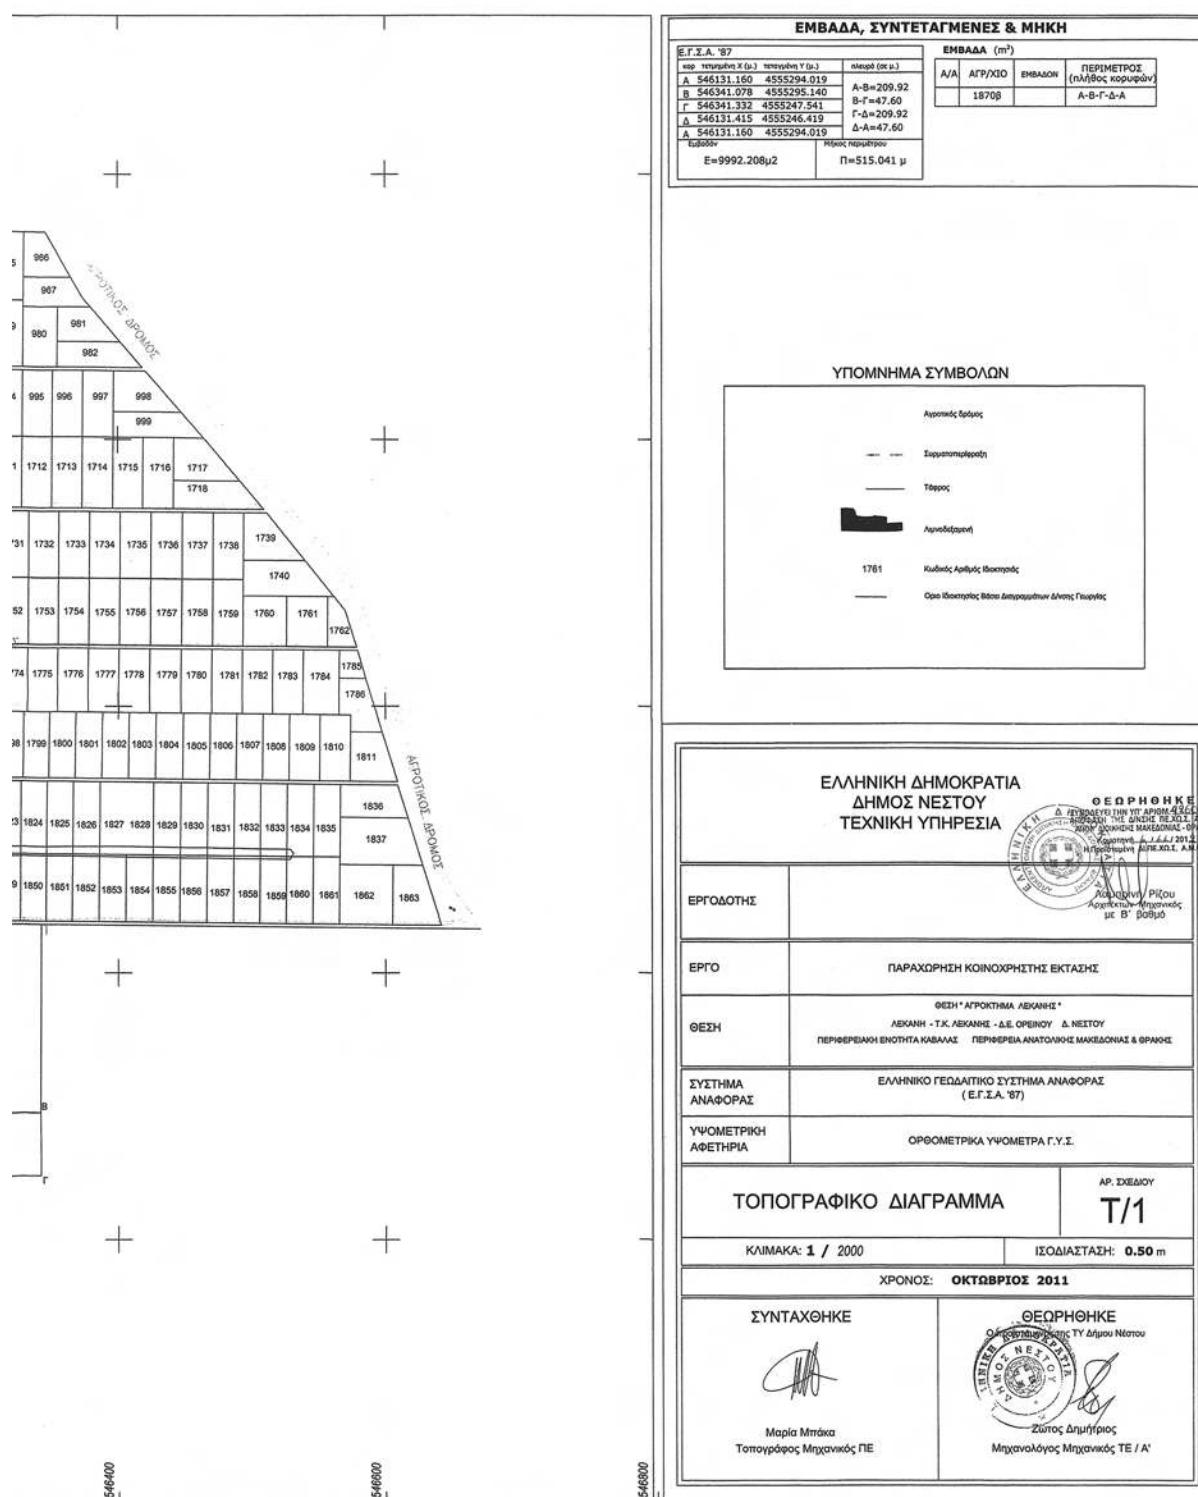

* 0 4 0 0 6 6 9 2 6 1 1 2 0 0 8 *

ΑΠΟ ΤΟ ΕΘΝΙΚΟ ΤΥΠΟΓΡΑΦΕΙΟ

ΚΑΠΟΔΙΣΤΡΙΟΥ 34 * ΑΘΗΝΑ 104 32 * ΤΗΛ. 210 52 79 000 * FAX 210 52 21 004