



ΕΦΗΜΕΡΙΣ ΤΗΣ ΚΥΒΕΡΝΗΣΕΩΣ

ΤΗΣ ΕΛΛΗΝΙΚΗΣ ΔΗΜΟΚΡΑΤΙΑΣ

ΤΕΥΧΟΣ ΤΕΤΑΡΤΟ

Αρ. Φύλλου 41

5 Φεβρουαρίου 2013

ΑΠΟΦΑΣΕΙΣ

Αριθ. 82

Επικύρωση καθορισμού οριογραμμών τμήματος του ρέματος «Κρουσοβίτης» στο Δ.Δ. Σιδηροκάστρου, Δήμου Σιντικής Π.Ε. Σερρών.

Ο ΓΕΝΙΚΟΣ ΓΡΑΜΜΑΤΕΑΣ ΑΠΟΚΕΝΤΡΩΜΕΝΗΣ
ΔΙΟΙΚΗΣΗΣ ΜΑΚΕΔΟΝΙΑΣ-ΘΡΑΚΗΣ

Έχοντας υπόψη:

- 1) Το άρθρο 24 του Συντάγματος.
- 2) Το άρθρο 1 του Ν. 1650/1986.
- 3) Την αριθ. 2621/2001 απόφαση του ΣΤΕ (Τμ. Ε'), που αφορά την προστασία του περιβάλλοντος.
- 4) Το άρθρο 280 του Ν. 3852/2010 «Νέα Αρχιτεκτονική της Αυτοδιοίκησης και της Αποκεντρωμένης Διοίκησης - Πρόγραμμα Καλλικράτης».
- 5) Τις διατάξεις του άρθρου 5 του Ν. 3010/2002 «Εναρμόνιση του Ν. 1650/1986 με τις Οδηγίες 97/11 Ε.Ε. και 96/61 Ε.Ε., διαδικασία οριοθέτησης και ρυθμίσεις θεμάτων για τα υδατορέματα και άλλες διατάξεις» (Φ.Ε.Κ. 91/Α'/25-4-2002).
- 6) Την αριθ. 1926/9-7-2010 απόφαση καθορισμού οριογραμμών ρέματος της Δ/σης Τεχνικών Υπηρεσιών Ν.Α. Σερρών.
- 7) Την αριθ. 60/2010 απόφαση Δημοτικού Συμβουλίου Δ. Σιδηροκάστρου, Ν. Σερρών.
- 8) Το αριθ. 5274 π.ε./31-1-2011 έγγραφο του Τμήματος Υδραυλικών Έργων της Δ/σης Δημοσίων Έργων Κ.Μ. της Αποκεντρωμένης Διοίκησης Μακεδονίας-Θράκης, με το οποίο μας διαβιβάστηκε η μελέτη οριοθέτησης τμήματος υδατορέματος Κρουσοβίτη στο Δ.Δ. Σιδηροκάστρου, Δ.Σιντικής Π.Ε. Σερρών, που συντάχθηκε από τον

Μελετητή Μηχανικό Κουκνάκο Παναγιώτη και ελέγχθηκε και θεωρήθηκε από την Δ/ση Τεχνικών Υπηρεσιών Ν.Α. Σερρών (αριθ. πρωτ ΔΙ.ΠΕ.ΧΩ.Σ: 1071/10-2-2011).

9) Τα αριθ. 1071/27-4-2011, οικ.3973/28-5-2012 και 6047/1-10-2012 έγγραφα της ΔΙ.ΠΕ.ΧΩ.Σ Κ.Μ., με τα οποία ζητήθηκαν συμπληρωματικά στοιχεία και διορθώσεις για την μελέτη οριοθέτησης του θέματος.

10) Το αριθ. 10683/1129/30-5-2011 έγγραφο της Δ/σης Τεχνικών Έργων Π.Ε. Σερρών και τα αριθ. 29782/20-8-2012 και 35874/7-12-2012 έγγραφα του Δ. Σιντικής Ν. Σερρών, με τα οποία μας διαβιβάστηκαν διευκρινίσεις και συμπληρωματικά στοιχεία για την μελέτη οριοθέτησης του θέματος, αποφασίζουμε:


Την επικύρωση του καθορισμού των οριογραμμών τμήματος υδατορέματος με τις συντεταγμένες των κορυφών των πολυγωνομετρικών των οριογραμμών που σημειώνονται με κόκκινο χρώμα και αναπαρίστανται επί του τοπογραφικού διαγράμματος κλίμακας 1:500, που συνοδεύει την απόφαση και αποτελεί αναπόσπαστο μέρος αυτής όπως αυτές καθορίστηκαν από την Υδραυλική Μελέτη που συντάχθηκε από τον Μελετητή Μηχανικό Κουκνάκο Παναγιώτη και ελέγχθηκαν και θεωρήθηκαν από την Δ/ση Τεχνικών Υπηρεσιών Ν.Α. Σερρών.


Η ισχύς της απόφασης αυτής αρχίζει από τη δημοσίευσή της στην Εφημερίδα της Κυβερνήσεως.


Η απόφαση αυτή να δημοσιευθεί στην Εφημερίδα της Κυβερνήσεως μαζί με το τοπογραφικό διάγραμμα και τους πίνακες συντεταγμένων των κορυφών του ρέματος που τη συνοδεύουν.


Θεσσαλονίκη, 8 Ιανουαρίου 2013

Ο Γενικός Γραμματέας Αποκεντρωμένης Διοίκησης
ΑΘΑΝΑΣΙΟΣ ΚΑΡΟΥΝΤΖΟΣ

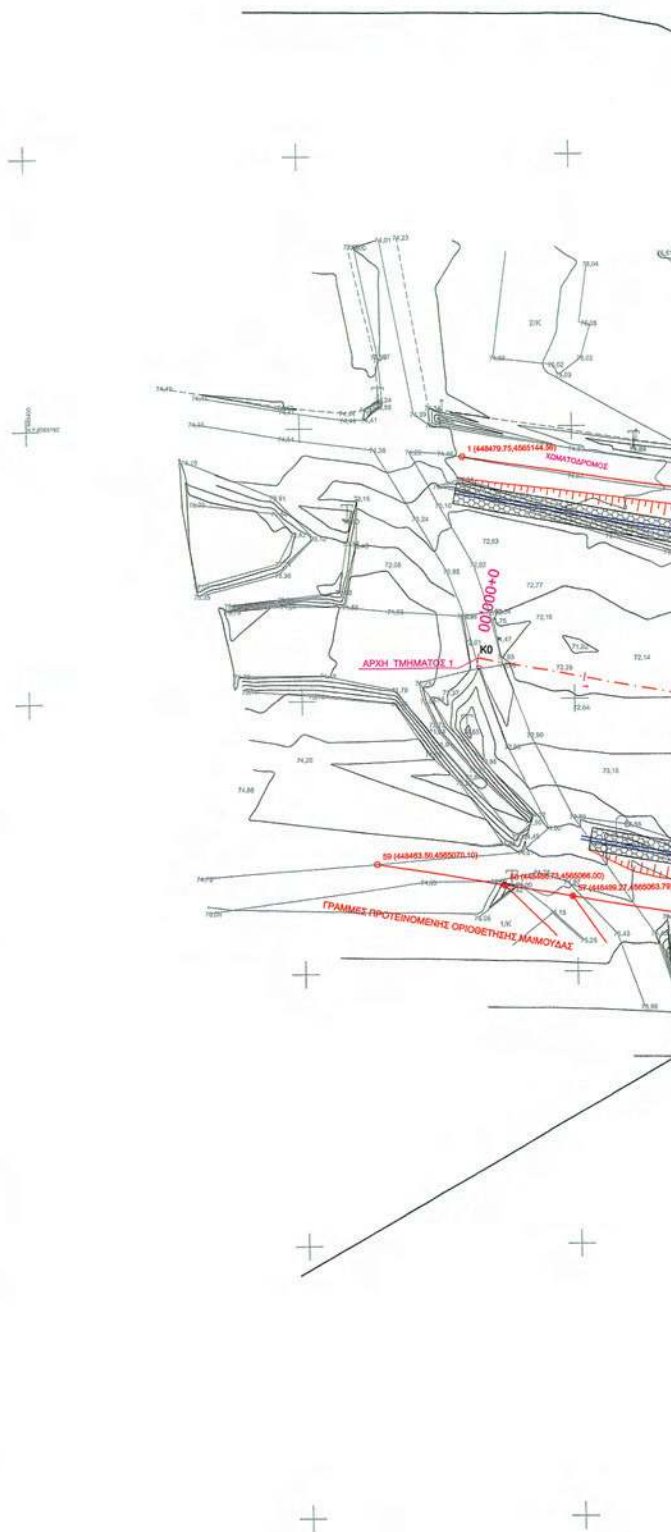


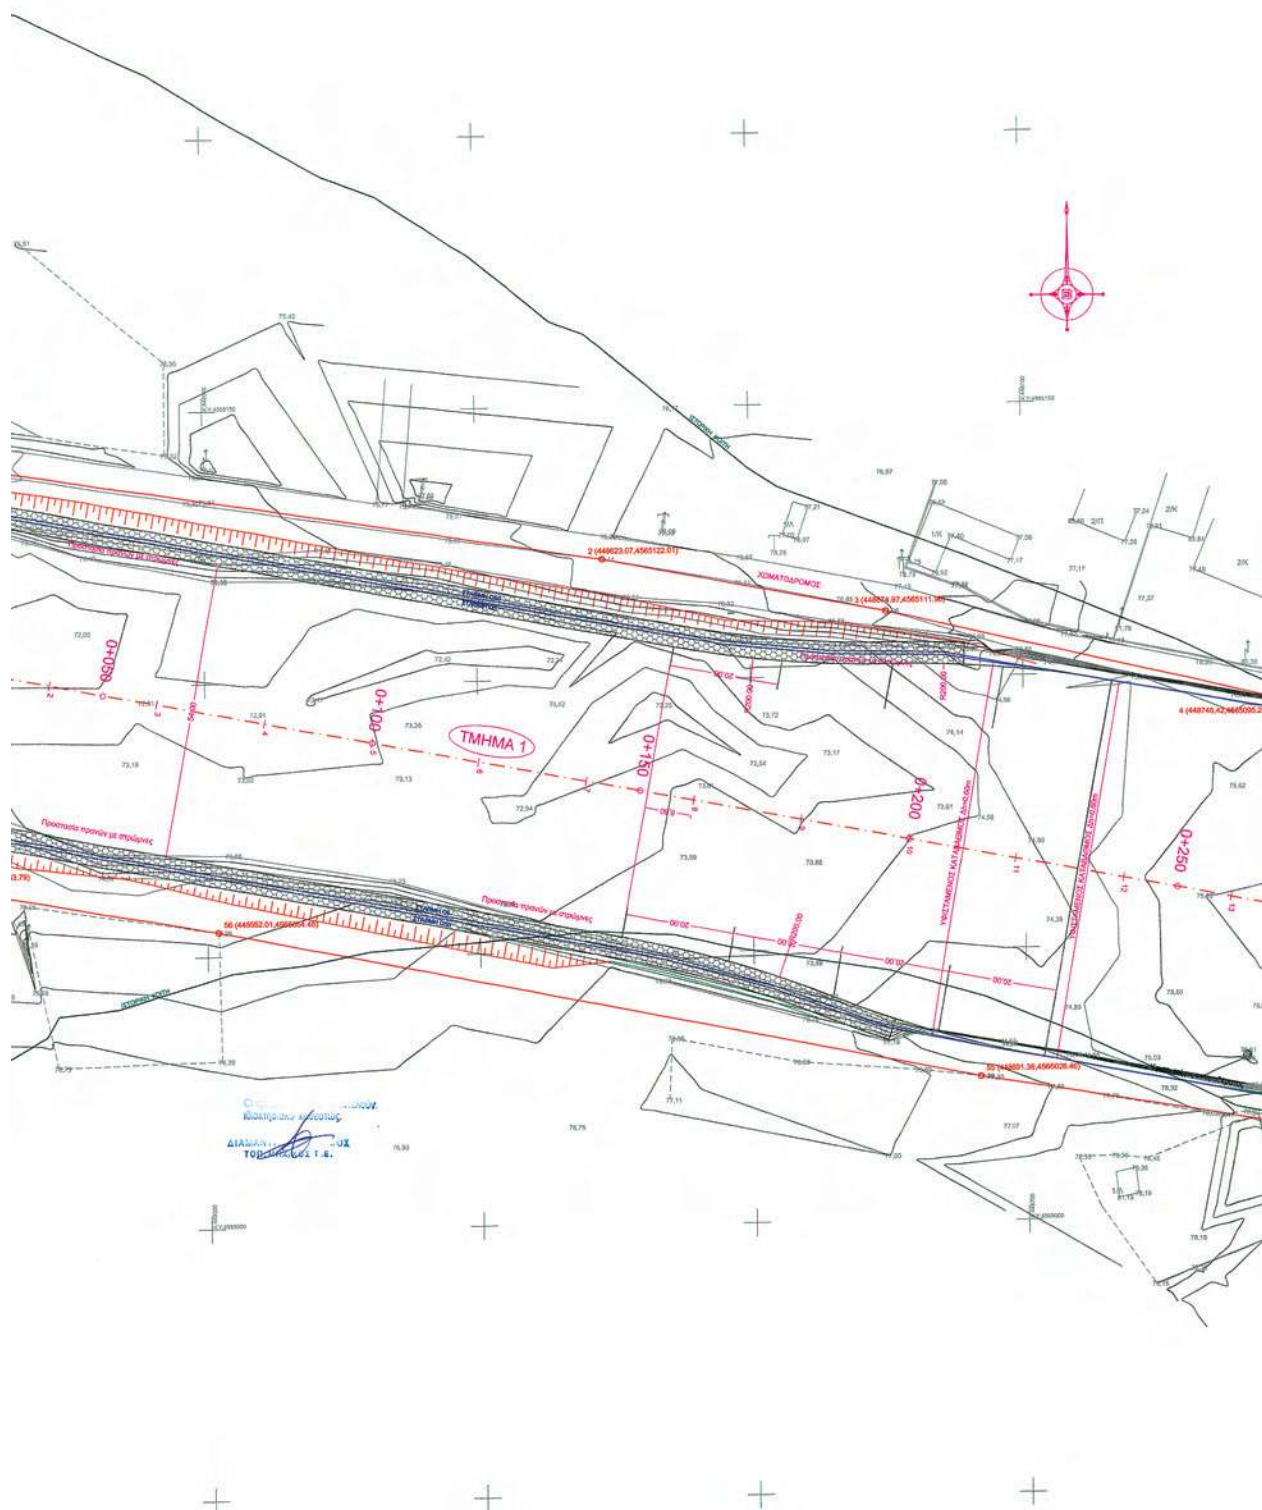


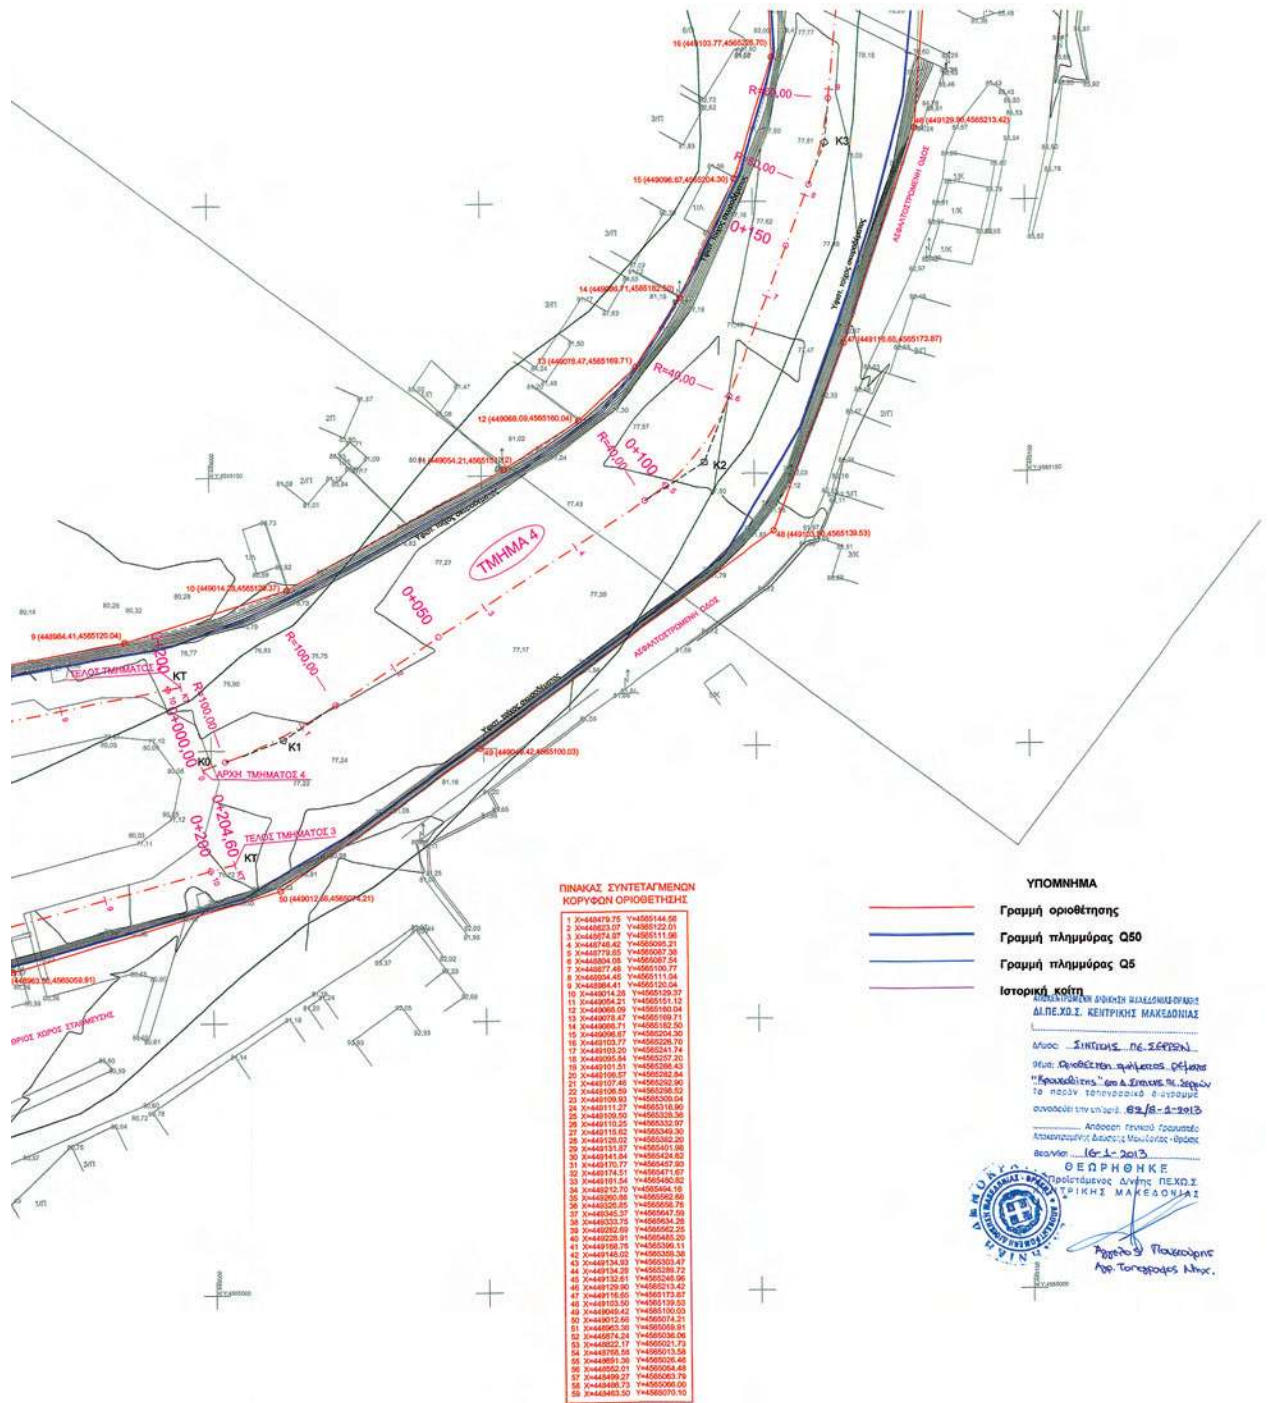

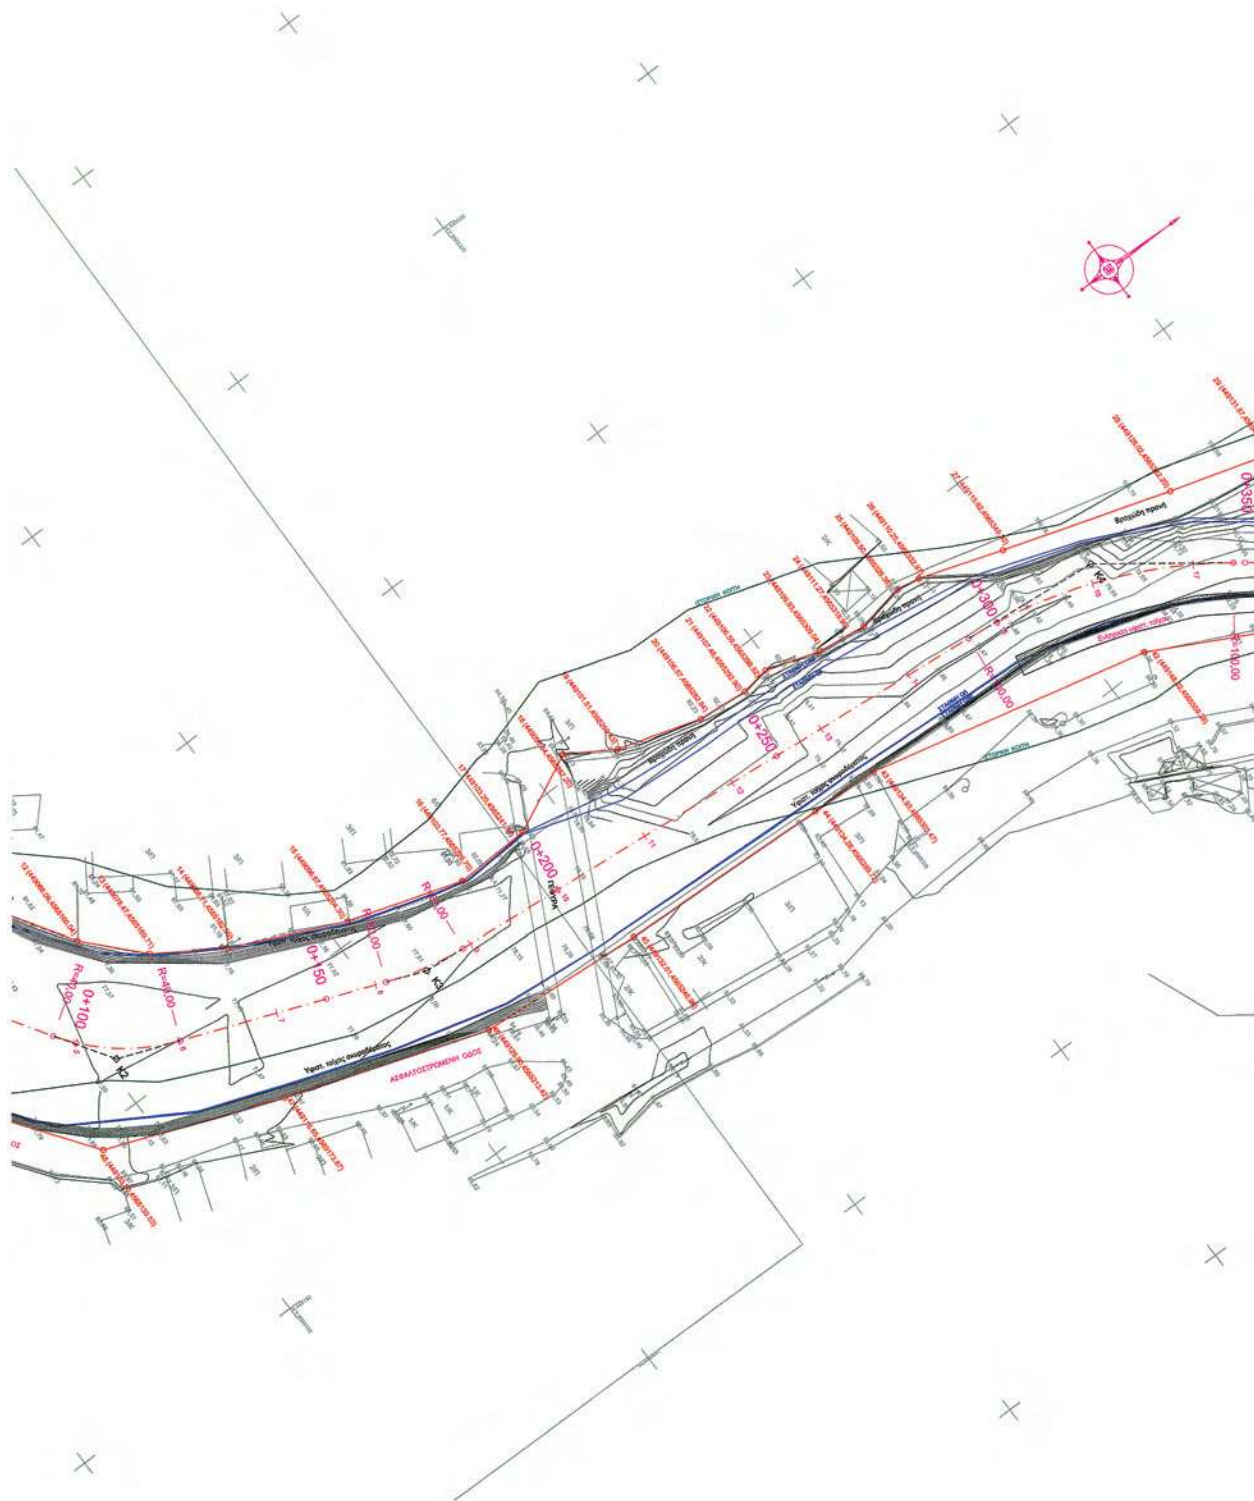**ΕΘΝΙΚΟ ΤΥΠΟΓΡΑΦΕΙΟ**

Για τεχνικούς λόγους στο σχεδιάγραμμα,
έγινε σμίκρυνση, κατά ποσοστό **34%**

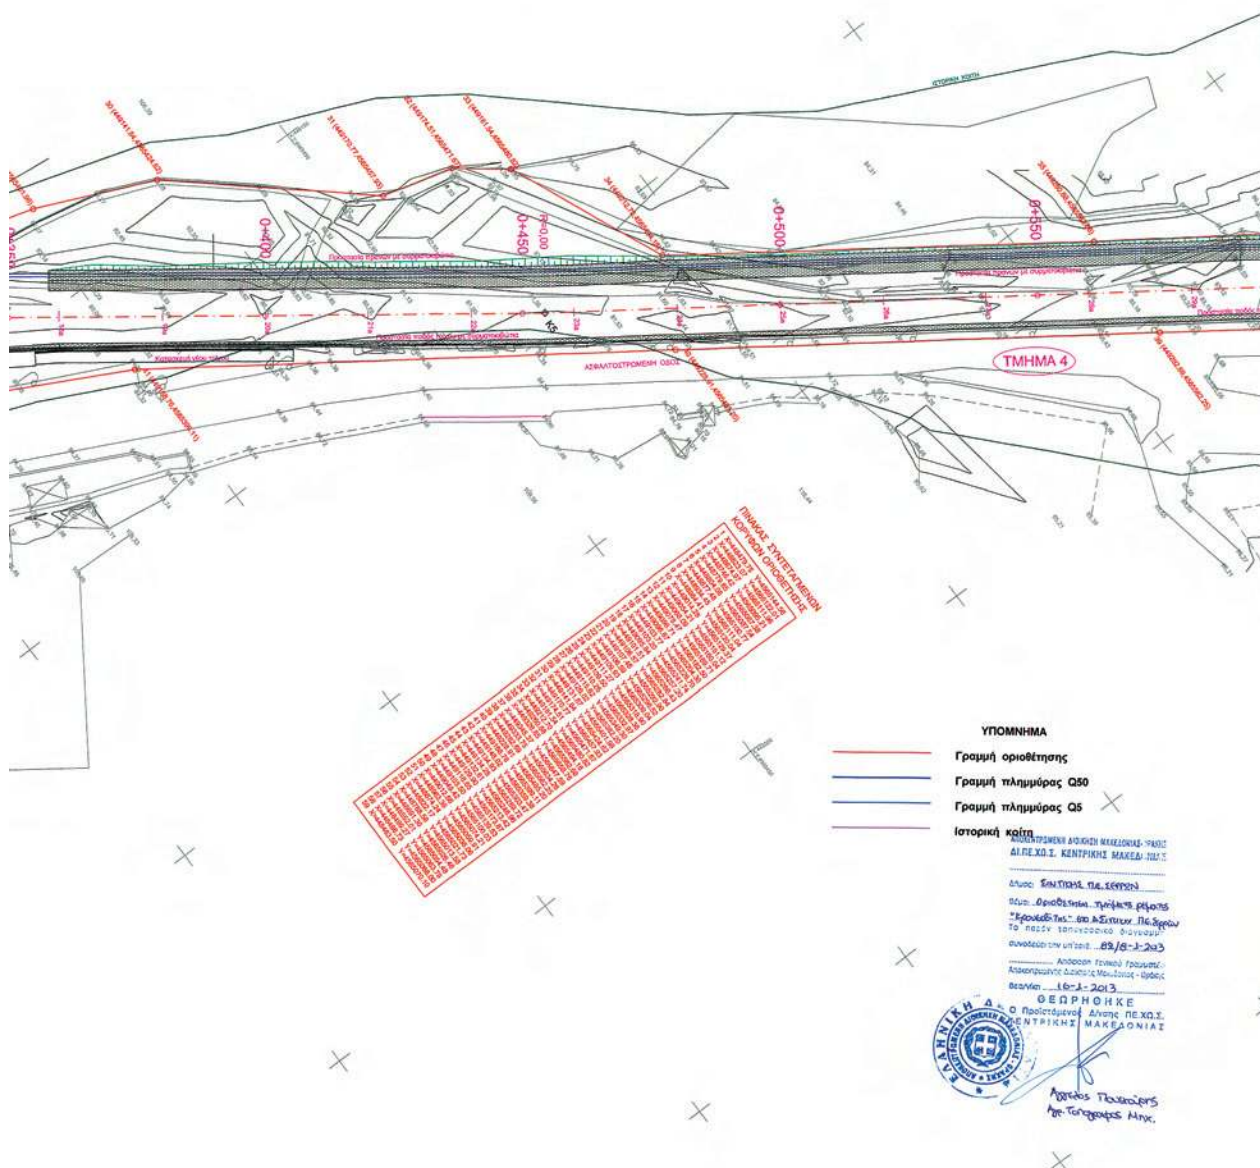

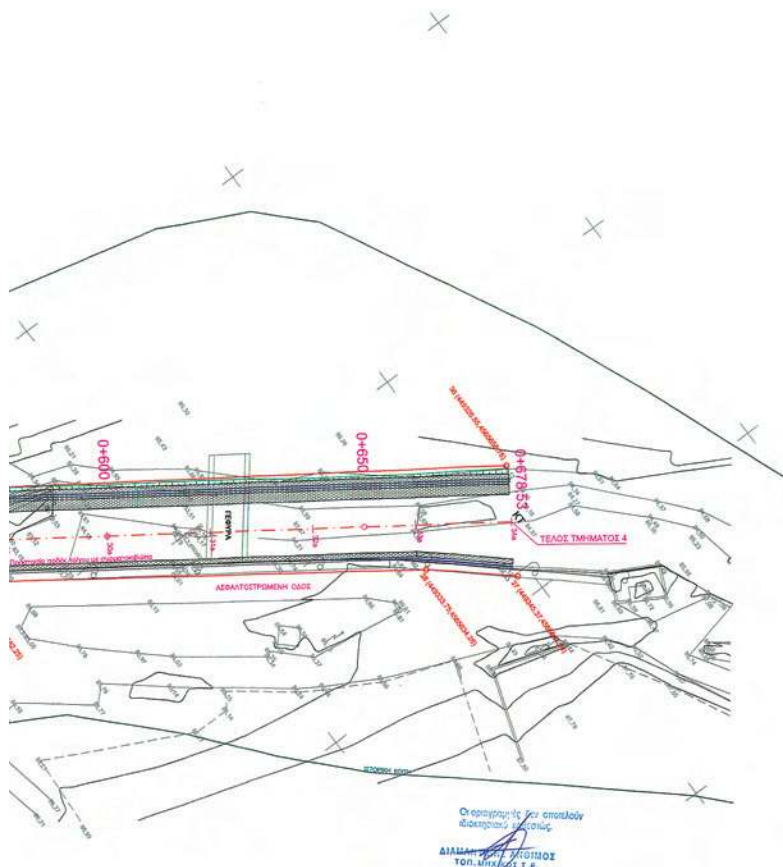

ΠΕΡΙΦΕΡΕΙΑ ΚΕΝΤΡΙΚΗΣ ΜΑΚΕΔΟΝΙΑΣ ΝΟΜΟΣ ΣΕΡΡΩΝ ΔΗΜΟΣ ΣΙΔΗΡΟΚΑΣΤΡΟΥ	
ΜΕΛΕΤΗ ΟΡΙΟΘΕΤΗΣΗΣ ΧΕΙΜΑΡΡΟΥ ΚΡΟΥΣΟΒΙΤΗ	
ΥΔΡΑΥΛΙΚΗ ΜΕΛΕΤΗ	
ΘΕΜΑ ΣΧΕΔΙΟΥ	ΑΡΙΘ. ΣΧΕΔΙΟΥ
ΟΡΙΖΟΝΤΙΟΓΡΑΦΙΑ (ΦΥΛΛΟ 2) ΕΓΚΡΙΘΗΚΕ Με την 1926 απόφαση της Δ.Τ.Υ.Ν.Σ.	02
ΜΕΛΕΤΗΤΗΣ Κουγκινακός Γεωργίου (Π.Δ.Α. ΣΙΔΗΡΟΚΑΣΤΡΟΥ)	ΚΑΤΑΡΤΙΣΤΗΣ Κουγκινακός Γεωργίου (Π.Δ.Α. ΣΙΔΗΡΟΚΑΣΤΡΟΥ)
ΚΛΙΜΑΚΑ: 1:500	ΧΡΟΝΟΣ ΜΕΛΕΤΗΣ: 2009
ΣΦΡΑΓΙΔΑ - ΥΠΟΓΡΑΦΗ ΚΟΥΚΙΝΑΚΟΣ ΓΕΩΡΓΙΟΣ ΔΙΠΛ. ΠΟΛΥΤΕΧΝΙΚΟΣ Δ.Π.Θ. ΜΕΛΟΣ Τ.Ε.Ε. ΚΑΤ. ΕΡΓ. ΥΠΟΓΡΑΦΗ ΣΤΟ ΠΡΩΤΟ ΣΧΕΔΙΟ ΣΕΡΡΕΣ 20/6/2010 Για τον έλεγχο των υπογραφών απαιτείται ΔΙΑΚΡΙΤΗ ΣΦΡΑΓΙΔΑ ΤΟΠ. ΜΗΧΑΝΙΚΟΣ Τ.Ε.Ε.	ΘΕΩΡΗΣΗ ΣΕΡΡΕΣ 20/6/2010 ΕΛΤΙΟ Ο ΠΡΩΤΟ ΣΦΡΑΓΙΣΤΗ ΓΕΩΠΟΝΟΛΟΓΟΣ ΚΑΤ. ΜΗΧΑΝΙΚΟΣ με Δ.Π.



ΑΠΟ ΤΟ ΕΘΝΙΚΟ ΤΥΠΟΓΡΑΦΕΙΟ

ΚΑΠΟΔΙΣΤΡΙΟΥ 34 * ΑΘΗΝΑ 104 32 * ΤΗΛ. 210 52 79 000 * FAX 210 52 21 004