



ΕΦΗΜΕΡΙΣ ΤΗΣ ΚΥΒΕΡΝΗΣΕΩΣ

ΤΗΣ ΕΛΛΗΝΙΚΗΣ ΔΗΜΟΚΡΑΤΙΑΣ

ΤΕΥΧΟΣ ΤΕΤΑΡΤΟ

Αρ. Φύλλου 160

27 Μαρτίου 2013

ΑΠΟΦΑΣΕΙΣ

Αριθμ. 8978/2174

Επανακαθορισμός των ορίων της όχθης, της παλαιάς όχθης και της παρόχθιας ζώνης στην περιοχή των πρώην Δημοτικών Σφαγείων και ΚΕ.ΠΑ.ΒΙ στη λίμνη Παμβώτιδα στο Νομό Ιωαννίνων.

Ο ΓΕΝΙΚΟΣ ΓΡΑΜΜΑΤΕΑΣ ΑΠΟΚΕΝΤΡΩΜΕΝΗΣ
ΔΙΟΙΚΗΣΗΣ ΗΠΕΙΡΟΥ-ΔΥΤΙΚΗΣ ΜΑΚΕΔΟΝΙΑΣ

Έχοντας υπόψη:

1. Τις διατάξεις του άρθρου 5 του Ν. 3200/55 «Περί διοικητικής αποκέντρωσης» όπως αυτές τροποποιήθηκαν και ισχύουν σήμερα με τα Ν.Δ 532/70, Β.Δ 704/70, Β.Δ 705/70, Β.Δ 192/72, Π.Δ 71/84, Π.Δ 347/86, Ν. 2026/92, Π.Δ 97/93 .

2. Τις διατάξεις του άρθρου 19 παρ. 5α του Ν. 2344/95, του άρθρου 52 παρ. 6 του Ν. 2218/94, του άρθρου 4 παρ. 7 του Ν. 2240/94, δυνάμει των οποίων αρμοδιότητες του Υπουργού Οικονομικών που είχαν μεταβιβασθεί στους Νομάρχες, ανήκουν στον Περιφερειακό Δ/ντή, σε συνδυασμό με αυτές του άρθρου 14 παρ. 2 του Ν. 2399/96 με τις οποίες προβλέπεται η κατάργηση των θέσεων των Περιφερειακών Δ/ντών, οι αρμοδιότητες πλέον του οποίου περιήλθαν στο Γενικό Γραμματέα της Περιφέρειας.

3. Τις διατάξεις του τέταρτου εδαφίου της παρ. 2 του άρθρου 1 και της παραγράφου 6 του ίδιου άρθρου του Ν. 2503/97 «Διοίκηση, οργάνωση, στελέχωση της Περιφέρειας, ρύθμιση θεμάτων για την Τοπική Αυτοδιοίκηση και άλλες διατάξεις» (Φ.Ε.Κ 107/τ.Α'), σύμφωνα με τις οποίες οι Περιφερειακές Υπηρεσίες του Υπουργείου Οικονομικών, που συγκροτούσαν την Περιφερειακή Διοίκηση του Νομού ή της Νομαρχίας, δεν υπήχθησαν στην ενιαία οργανική μονάδα της Περιφέρειας, ούτε καταργήθηκαν αλλά αποτελούν από 1-9-1997, Υπηρεσίες του Υπουργείου Οικονομικών.

4. Το υπ' αριθ. 28979/31-7-1997 έγγραφο της Δ/νσης Διοίκησης του Υπουργείου Εσωτερικών, Δημόσιας Διοίκησης και Αποκέντρωσης σύμφωνα με το οποίο οι αρμοδιότητες του Γενικού Γραμματέα της Περιφέρειας σε θέματα Υπηρεσιών του Υπουργείου Οικονομικών, μεταφέρονται από 1-9-1997 στον Υπουργό Οικονομικών.

5. Τις διατάξεις της παρ. 21 του άρθρου 46 του Ν. 3220/2004 (Φ.Ε.Κ 15/τ.Α'/28-1-2004) δυνάμει των οποίων από 10-4-2004 αρμοδιότητες του Υπουργού Οικονομικών και Οικονομικών οι οποίες ανήκαν ή είχαν μεταβι-

βασθεί στους Νομάρχες μέχρι την έναρξη λειτουργίας των Νομαρχιακών Αυτοδιοικήσεων και αφορούν θέματα των Υπηρεσιών του Υπουργείου Οικονομίας και Οικονομικών, που εξαιρέθηκαν από την κατάργηση με τις διατάξεις της παρ. 2 του άρθρου 39 του Ν. 2218/1994, περιέρχονται στον Γενικό Γραμματέα της Περιφέρειας, εκτός των θεμάτων των Υ.Δ.Ε.

6. Τις διατάξεις των άρθρων 3 και 31 καθώς και του άρθρου 5 παρ. 9 (επανακαθορισμός αυτεπαγγέλτως από την Κτηματική Υπηρεσία) του Ν. 2971/2001 (Φ.Ε.Κ 285/τ. Α'/19-12-2001) «Περί αιγιαλού και παραλίας».

7. Την υπ' αριθ. 1063649/790/Α0006/3-8-2004 Απόφαση του Υπουργού Οικονομίας και Οικονομικών «Καταγραφή - διοικητική κωδικοποίηση των αρμοδιοτήτων σε θέματα Υπηρεσιών του Υπουργείου Οικονομίας και Οικονομικών, που περιέρχονται στους Γενικούς Γραμματείς Περιφερειών κατά τις διατάξεις της παρ. 21 του άρθρου 46 του Ν. 3220/2004» (ΘΕΜΑΤΑ ΔΗΜΟΣΙΑΣ ΠΕΡΙΟΥΣΙΑΣ ΚΑΙ ΑΠΑΛΛΟΤΡΙΩΣΕΩΝ) παρ. με «Επικύρωση της έκθεσης μετά του διαγράμματος της Επιτροπής καθορισμού των ορίων αιγιαλού, παραλίας και παλαιού αιγιαλού (παρ. 5 του άρθρου 5 του Ν. 2971/2001)».

8. Τις διατάξεις του Ν. 3852/2010 «Νέα Αρχιτεκτονική της Αυτοδιοίκησης και της Αποκεντρωμένης Διοίκησης - Πρόγραμμα Καλλικράτης» (Φ.Ε.Κ. 87/τ.Α'/7-6-2010).

9. Το υπ' αριθ. 1091016/4012/Β0010/30-6-2010 έγγραφο του Υπουργείου Οικονομικών/Γενική Δ/νση Δημ. Περιουσίας και Εθν. Κληροδοτημάτων/Δ/νση Δημ. Περιουσίας/Τμήμα Β' (Σχετικά με τις αρμοδιότητες των Γενικών Γραμματέων των Περιφερειών επί θεμάτων που σχετίζονται με τον αιγιαλό και την παραλία σύμφωνα με τις διατάξεις του Ν. 2971/2001).

10. Το υπ' αριθ. Δ6Α 1022671 ΕΞ2011/10-2-2011 έγγραφο του Υπουργείου Οικονομικών /Γενική Διεύθυνση Διοικητικής Υποστήριξης/Διεύθυνση Οργάνωσης/Τμήματα Α'- Β'.

11. Την εγκεκριμένη μελέτη «ΜΕΛΕΤΗ ΟΙΚΟΝΟΜΙΚΗΣ ΣΚΟΠΙΜΟΤΗΤΑΣ» (ΑΡΔΕΥΤΙΚΑ ΕΡΓΑ ΠΕΔΙΑΔΟΣ ΙΩΑΝΝΙΝΩΝ) η οποία εκπονήθηκε από τους μηχανικούς Κ.Μ Ζέρη και Σ.Α Δάλλα για το Υπουργείο Συντονισμού το έτος 1966, στην οποία προβλέπονται έργα διαμόρφωσης της παραλίας ζώνης της πόλης Ιωαννίνων, όπως επιχωσίες τμήματος της ακτής, στην δημιουργία επιβατικού και εμπορικού λιμενίσκου και εις την ανακατασκευή των υφισταμένων παραλιακών κρηπιδωμάτων.

12. Το υπ' αριθ. 3586/16-06-1972 έγγραφο της Περιφερειακής Διοίκησης Ηπείρου/Επιθεώρηση Δημοσίων Έργων/Τμήμα Δ' προς το Υπουργείο Δημοσίων Έργων/Δ/νση Δ4 στο οποίο αναφέρεται ότι «παρ' ημίν υφίσταται η μελέτη διαμορφώσεως παραλινίου ζώνης πόλεως Ιωαννίνων του έτους 1965 των μελετητών Κ. Ζέρη - Σ. Δάλλα προβλέπουσα την κατασκευή κρηπιδοτόχου μετά δύο λιμενίσκων, ιχθυόσκαλας, αναχώματος ως και ετέρων εξυγιαντικών έργων από θέσεως Ναυτικό Όμιλο Ιωαννίνων μέχρι σφαγείων προϋπολογισμού 22.000.000 δρχ.».

13. Την υπ' αριθ. 62437/09-06-1973 Απόφαση του Νομάρχη Ιωαννίνων με την οποία εγκρίθηκε η συνταχθείσα μελέτη υπό της Δ/νσεως Τεχνικών Υπηρεσιών για την διαμόρφωση παραλινίας ζώνης Ιωαννίνων (κατασκευή κρηπιδομάτων προϋπολογισμού δαπάνης 5.000.000 δρχ).

14. Την υπ' αριθ. 1089532 π.ε/8205 π.ε/Β0010/ 20 Απριλίου 2005 κοινή υπουργική απόφαση των Υπουργών Οικονομίας και Οικονομικών και Περιβάλλοντος, Χωροταξίας και Δημοσίων Έργων «Στοιχεία καθορισμού αιγιαλού και παραλίας».

15. Την από 28η Μαρτίου 2012 έκθεση της Επιτροπής καθορισμού ορίων όχθης, παλαιάς όχθης και παρόχθιας ζώνης σύμφωνα με τα άρθρα 3 και 31 «Περί αιγιαλού και παραλίας» (Φ.Ε.Κ 285/Τ.Α'/19-12-2001), για τον «Επανακαθορισμό των ορίων της όχθης, της παλαιάς όχθης και της παρόχθιας ζώνης στην περιοχή των πρώην Δημοτικών Σφαγείων και ΚΕ.ΠΑ.ΒΙ στη λίμνη Παμβώτιδα στο Νομό Ιωαννίνων».

16. Το από Ιούνιος 2005 κτηματογραφικό - υψομετρικό διάγραμμα της περιοχής, κλίμακας 1:500, το οποίο έχει συντάξει ο Ιωάννης Κεχριμπάρης Πτυχιούχος Μηχανικός Έργων Υποδομής Τ.Ε, έχει υπογράψει ο Κων/νος Πανταζής Αρχιτέκτων Μηχανικός Προϊστάμενος Τμήματος και έχει θεωρήσει ο Δημήτριος Πανταζόπουλος Πολιτικός Μηχανικός Διευθυντής της Πολεοδομίας του Δήμου Ιωαννιτών του Ν. Ιωαννίνων, όπως ορίζει το άρθρο 4 παρ. 2 του Ν. 2971/2001 και συνοδεύει την Έκθεση της Επιτροπής.

17. Την αριθ. 59627/12806/25-10-2012 Απόφαση του Γενικού Γραμματέα Αποκεντρωμένης Διοίκησης Ηπείρου - Δυτικής Μακεδονίας που δημοσιεύθηκε στο υπ' αριθ. Φ.Ε.Κ 668 /τ.Δ/23-11-2012 «Επανακαθορισμός ορίων της όχθης, της παλαιάς όχθης και της παρόχθιας ζώνης στο τμήμα μεταξύ της οδού Στρατηγού Βογιάνου και των Στρατιωτικών Φυλακών στην περιοχή Λασπότοπος Δήμου Ιωαννιτών στη λίμνη Παμβώτιδα, του Νομού Ιωαννίνων», αποφασίζουμε:

Επικυρώνουμε την από 28η Μαρτίου 2012 έκθεση της Επιτροπής καθορισμού της όχθης, της παλαιάς όχθης και της παρόχθιας ζώνης, σύμφωνα με τα άρθρα 3 και 31 του Ν. 2971/2001 «Περί αιγιαλού και παραλίας» (Φ.Ε.Κ 285/τ.Α'/19-12-2001) για τον «Επανακαθορισμό των ορίων της όχθης, της παλαιάς όχθης και της παρόχθιας ζώνης στην περιοχή των πρώην Δημοτικών Σφαγείων και ΚΕ.ΠΑ.ΒΙ στη λίμνη Παμβώτιδα στο Νομό Ιωαννίνων καθώς και το από Ιούνιος 2005 κτηματογραφικό - υψομετρικό διάγραμμα της περιοχής, κλίμακας 1:500, το οποίο έχει συντάξει ο Ιωάννης Κεχριμπάρης Πτυχιούχος Μηχανικός Έργων Υποδομής Τ.Ε, έχει υπογράψει ο Κων/νος Πανταζής Αρχιτέκτων Μηχανικός Προϊστάμενος Τμήματος και έχει θεωρήσει ο Δημήτριος Πανταζόπουλος Πολιτικός Μηχανικός Διευθυντής της Πολεοδομίας του Δήμου Ιωαννιτών του Ν. Ιωαννίνων, όπως ορίζει

το άρθρο 4 παρ. 2 του Ν. 2971/2001 και συνοδεύει την Έκθεσή της.

Στο παραπάνω κτηματογραφικό - υψομετρικό διάγραμμα επανακαθορίστηκαν από την αρμόδια Επιτροπή:

Α. Η οριογραμμή της όχθης, με συνεχή κόκκινη πολυγωνική γραμμή με στοιχεία Κ1, Κ2, Κ3, Κ4, Κ5, Κ6, Κ7, Κ8, Κ9, Κ10 η οποία χαράχθηκε στον υπάρχοντα κρηπιδοτόχο.

Β. Η οριογραμμή της παλαιάς όχθης με συνεχή μπλε πολυγωνική γραμμή με στοιχεία Μ1, Μ2, Μ3, Μ4,..., Μ18, Μ19, Μ20.

Γ. Η οριογραμμή της παρόχθιας ζώνης με συνεχή κίτρινη πολυγωνική γραμμή με στοιχεία Ε1, Ε2, Ε3, Ε4, Ε14, Ε15, Ε16, Ε8 σε απόσταση πενήντα (50,00) μέτρων από την όχθη, για την εξυπηρέτηση των σκοπών της παρ. 2 του άρθρου 1, της παρ. 1 του άρθρου 7 και της παρ. 3 του άρθρου 2 του Ν. 2971/2001. Με εξαίρεση των Δημοτικών Σφαγείων τα οποία έχουν χαρακτηριστεί «ως ιστορικά διατηρητέα μνημεία» με την υπ' αριθ. ΥΠΠΟ/ΔΙΛΑΠ/Γ/2307/39896/22 - 7 -1994 του Υπουργείου Πολιτισμού.

Οι κορυφές Κ10, Μ20 και Ε16 ταυτίζονται αντίστοιχα με τις κορυφές Κ1, Μ1 και Ε1 του διαγράμματος «επανακαθορισμός ορίων της όχθης, της παλαιάς όχθης και της παρόχθιας ζώνης στο τμήμα μεταξύ της οδού Στρατηγού Βογιάνου και των Στρατιωτικών Φυλακών στην περιοχή Λασπότοπος Δήμου Ιωαννιτών στη λίμνη Παμβώτιδα, του Νομού Ιωαννίνων» σύμφωνα με την αριθ. 59627/12806/25-10-2012 Απόφαση του Γενικού Γραμματέα Αποκεντρωμένης Διοίκησης Ηπείρου - Δυτικής Μακεδονίας που δημοσιεύθηκε στο υπ' αριθ. Φ.Ε.Κ 668/τ. Δ'/23-11-2012.

Δεν εξαιρούνται υφιστάμενα κτίσματα στην όχθη και παρόχθια ζώνη.

Οι συντεταγμένες όλων των κορυφών και των τριών οριογραμμών, αναφέρονται στο Γεωδαιτικό Σύστημα Ε.Γ.Σ.Α 87.

Η απόφαση αυτή να δημοσιευθεί στην Εφημερίδα της Κυβερνήσεως.

Ιωάννινα, 22 Φεβρουαρίου 2013

Ο Γενικός Γραμματέας Αποκεντρωμένης Διοίκησης
ΗΛΙΑΣ ΘΕΟΔΩΡΙΔΗΣ

ΕΚΘΕΣΗ

ΤΗΣ ΕΠΙΤΡΟΠΗΣ ΚΑΘΟΡΙΣΜΟΥ ΟΡΙΩΝ ΟΧΘΗΣ -
ΠΑΛΑΙΑΣ ΟΧΘΗΣ ΚΑΙ ΠΑΡΟΧΘΙΑΣ ΖΩΝΗΣ
(ΕΠΑΝΑΚΑΘΟΡΙΣΜΟΣ)

Για τον επανακαθορισμό των ορίων της όχθης, της παλαιάς όχθης και της παρόχθιας ζώνης στη περιοχή των πρώην Δημοτικών Σφαγείων και ΚΕ.ΠΑ.ΒΙ στη λίμνη Παμβώτιδα στο Νομό Ιωαννίνων.

Στα Ιωάννινα σήμερα την 28η Μαρτίου 2012 ημέρα Τετάρτη, οι υπογραφόμενοι:

1. Καίτη Κοντογιάννη Εφοριακός Τ.Ε/Β', Προϊσταμένη της Κτηματικής Υπηρεσίας Ιωαννίνων, ως Πρόεδρος

2. Τάσος Τσολακίδης Αγρονόμος Τοπογράφος Μηχανικός Π.Ε/Β', της Κτηματικής Υπηρεσίας Ιωαννίνων, ως μέλος.

3. Κων/νος Πανταζής Αρχιτέκτων Μηχανικός Π.Ε/Β', Αναπληρωτής Δ/ντής της Δ/νσης Πολεοδομίας του Δήμου Ιωαννιτών, ως μέλος

4. Ιωάννης Παπαγιάννης Περιβαλλοντολόγος Π.Ε/Γ' Προϊστάμενος του Τμήματος Περιβάλλοντος και Χωρι-

κού Σχεδιασμού της Αποκεντρωμένης Διοίκησης Ηπείρου - Δυτικής Μακεδονίας, ως μέλος

5. Σπυρίδων Συρμακέσης, Γεωπόνος Π.Ε/Β', Αναπληρωτής Προϊστάμενος της Δ/σης Αγροτικής Οικονομίας της Περιφέρειας Ηπείρου, ως μέλος.

6. Αθανάσιος Χαχούλης Πολιτικός Μηχανικός Π.Ε /Δ', (με εμπειρία και ειδικευση στα υδραυλικά έργα) της Τεχνικής Υπηρεσίας του Δήμου Ιωαννιτών Ιωαννίνων, ως μέλος

οι οποίοι αποτελούμε την Επιτροπή καθορισμού ορίων αιγιαλού και παραλίας, σύμφωνα με τα άρθρα 3 και 31 του Νόμου 2971/2001 στο Νομό Ιωαννίνων, η οποία συγκροτήθηκε με την υπ' αριθ. 32701/9187/06-10-2011 Απόφαση της Γενικής Γραμματέως Αποκεντρωμένης Διοίκησης Ηπείρου - Δυτικής Μακεδονίας και συγκλήθηκε με την υπ' αριθ. 46/21-03-2012 πρόσκληση της Προέδρου της Επιτροπής, για τον επανακαθορισμό των ορίων της όχθης, της παλαιάς όχθης και της παρόχθιας ζώνης στη περιοχή των πρώην Δημοτικών Σφαγείων και ΚΕ.ΠΑ.ΒΙ στη λίμνη Παμβώτιδα στο Νομό Ιωαννίνων, παρούσης και της Γραμματέως της Επιτροπής Λένας Ζαφείρη Τοπογράφου Μηχανικού Τ.Ε/Δ' της Κτηματικής Υπηρεσίας Ιωαννίνων, αφού λάβαμε υπόψη:

I. Τον Ν. 2971/2001 «Αιγιαλός, παραλία και άλλες διατάξεις» άρθρο 5 παρ. 9 (επανακαθορισμός αυτεπαγγέλτως από την Κτηματική Υπηρεσία).

II. Την υπ' αριθ. 892 /19-5-2006 Απόφαση του Γενικού Γραμματέα Περιφέρειας Ηπείρου (Φ.Ε.Κ 506/τ.Δ'/7-6-2006) «Καθορισμός ορίων της όχθης, παλαιάς όχθης και παρόχθιας ζώνης στη περιοχή των πρώην Δημοτικών Σφαγείων και ΚΕ.ΠΑ.ΒΙ στη λίμνη Παμβώτιδα στο Νομό Ιωαννίνων».

III. Το από Ιούνιος 2005 κτηματογραφικό - υψομετρικό διάγραμμα της περιοχής, κλίμακας 1:500, το οποίο έχει συντάξει ο Ιωάννης Κεχριμπάρης Πτυχιούχος Μηχανικός Έργων Υποδομής Τ.Ε, έχει υπογράψει ο Κων/νος Πανταζής Αρχιτέκτων Μηχανικός Προϊστάμενος Τμήματος και έχει θεωρήσει ο Δημήτριος Πανταζόπουλος Πολιτικός Μηχανικός Διευθυντής της Πολεοδομίας του Δήμου Ιωαννιτών του Ν. Ιωαννίνων, όπως ορίζει το άρθρο 4 παρ. 2 του Ν. 2971/2001.

IV. Την εγκεκριμένη μελέτη «ΜΕΛΕΤΗ ΟΙΚΟΝΟΜΙΚΗΣ ΣΚΟΠΙΜΟΤΗΤΑΣ» (ΑΡΔΕΥΤΙΚΑ ΕΡΓΑ ΠΕΔΙΑΔΟΣ ΙΩΑΝΝΙΝΩΝ) η οποία εκπονήθηκε από τους μηχανικούς Κ.Μ Ζέρη και Σ.Α Δάλλα για το Υπουργείο Συντονισμού το έτος 1966, στην οποία προβλέπονται έργα διαμόρφωσης της παραλίας ζώνης της πόλης Ιωαννίνων, όπως επιχώσεις τμήματος της ακτής, στην δημιουργία επιβατικού και εμπορικού λιμενίσκου και εις την ανακατασκευή των υφιστάμενων παραλιακών κρηπιδωμάτων.

V. Το υπ' αριθ. 3586/16-06-1972 έγγραφο της Περιφερειακής Διοίκησης Ηπείρου/Επιθεώρηση Δημοσίων Έργων/Τμήμα Δ' προς το Υπουργείο Δημοσίων Έργων/Δ/νση Δ4 στο οποίο αναφέρεται ότι «παρ' ημίν υφίσταται η μελέτη διαμορφώσεως παραλινίου ζώνης πόλεως Ιωαννίνων του έτους 1965 των μελετητών Ζέρη - Σ. Δάλλα προβλέπουσα την κατασκευή κρηπιδωτορρίου μετά δύο λιμενίσκων, ιχθυόσκαλας, αναχώματος ως και ετέρων εξυγιαντικών έργων από θέσεως Ναυτικό Όμιλο Ιωαννίνων μέχρι σφαγείων προϋπολογισμού 22.000.000 δρχ».

VI. Την υπ' αριθ. 62437/09-06-1973 Απόφαση του Νομάρχη Ιωαννίνων με την οποία εγκρίθηκε η συνταχθείσα μελέτη υπό της Δ/σεως Τεχνικών Υπηρεσιών για την

διαμόρφωση παραλινίας ζώνης Ιωαννίνων (κατασκευή κρηπιδωμάτων προϋπολογισμού δαπάνης 5.000.000 δρχ).

VII. Το υπ' αριθ. 44/28-3-2012 πρακτικό συνεδρίασης της Επιτροπής για την αναφερόμενη υπόθεση κατά την οποία αποφασίστηκε ότι τα προσκομισθέντα στοιχεία καθιστούν τον κρηπιδότοιχο νόμιμο τεχνικό έργο σύμφωνα με την υπ' αριθ. 1089532 π.ε/8205 π.ε/Β0010/20 Απριλίου 2005 κοινή υπουργική απόφαση των Υπουργών Οικονομίας και Οικονομικών και Περιβάλλοντος, Χωροταξίας και Δημοσίων Έργων «Στοιχεία καθορισμού αιγιαλού και παραλίας».

VIII. Την υπ' αριθ. 59627/12806/25-10-2012 Απόφαση του Γενικού Γραμματέα Αποκεντρωμένης Διοίκησης Ηπείρου -Δυτικής Μακεδονίας «Επανακαθορισμός ορίων της όχθης, της παλαιάς όχθης και της παρόχθιας ζώνης στο τμήμα μεταξύ της οδού Στρατηγού Βογιάνου και των Στρατιωτικών Φυλακών στην περιοχή Λασπότοπος Δήμου Ιωαννιτών στη λίμνη Παμβώτιδα, του Νομού Ιωαννίνων» Φ.Ε.Κ 668/τ.Δ'/23-11-2012, επανακαθορίζουμε:

στο διάγραμμα που συνοδεύει την παρούσα έκθεση

A. Την οριογραμμή της όχθης, με συνεχή κόκκινη πολυγωνική γραμμή με στοιχεία K1, K2, K3, K4, K5, K6, K7, K8, K9, K10 η οποία χαράχθηκε στον υπάρχοντα κρηπιδότοιχο.

B. Την οριογραμμή της παλαιάς όχθης με συνεχή μπλε πολυγωνική γραμμή με στοιχεία M1, M2, M3, M4,...,M18, M19, M20.


Γ. Την οριογραμμή της παρόχθιας ζώνης με συνεχή κίτρινη πολυγωνική γραμμή με στοιχεία E1, E2, E3, E4,..., E14, E15, E16, E8, σε απόσταση πενήντα (50,00) μέτρων από την όχθη, για την εξυπηρέτηση των σκοπών της παρ. 2 του άρθρου 1, της παρ. 1 του άρθρου 7 και της παρ. 3 του άρθρου 2 του Ν. 2971/2001. Με εξαίρεση των Δημοτικών Σφαγείων τα οποία έχουν χαρακτηριστεί «ως ιστορικά διατηρητέα μνημεία» με την υπ' αριθ. ΥΠΠΟ/ΔΙΔΑΠ/Γ/2307/39896/22 Ιουλίου 1994 του Υπουργείου Πολιτισμού.

Οι κορυφές K10, M20 και E16 ταυτίζονται αντίστοιχα με τις κορυφές K1, M1 και E1 του διαγράμματος «επανακαθορισμός ορίων της όχθης, της παλαιάς όχθης και της παρόχθιας ζώνης στο τμήμα μεταξύ της οδού Στρατηγού Βογιάνου και των Στρατιωτικών Φυλακών στην περιοχή Λασπότοπος Δήμου Ιωαννιτών στη λίμνη Παμβώτιδα, του Νομού Ιωαννίνων» σύμφωνα με την αριθ. 59627/12806/25-10-2012 Απόφαση του Γενικού Γραμματέα Αποκεντρωμένης Διοίκησης Ηπείρου -Δυτικής Μακεδονίας που δημοσιεύθηκε στο υπ' αριθ. Φ.Ε.Κ 668 /τ.Δ/23-11-2012.

Δεν εξαιρούνται υφιστάμενα κτίσματα στην όχθη και παρόχθια ζώνη.

Οι συντεταγμένες όλων των κορυφών και των τριών οριογραμμών, αναφέρονται στο Γεωδαιτικό Σύστημα Ε.Γ.Σ.Α 87.

Η Επιτροπή
Η Πρόεδρος
ΚΑΙΤΗ ΚΟΝΤΟΓΙΑΝΝΗ
Τα Μέλη
ΤΑΣΣΟΣ Λ. ΤΣΟΛΑΚΙΔΗΣ
ΚΩΝΣΤΑΝΤΙΝΟΣ ΠΑΝΤΑΖΗΣ
ΓΙΑΝΝΗΣ ΠΑΠΑΓΙΑΝΝΗΣ
ΣΠΥΡΟΣ ΣΥΡΜΑΚΕΣΗΣ
ΑΘΑΝΑΣΙΟΣ ΧΑΧΟΥΛΗΣ

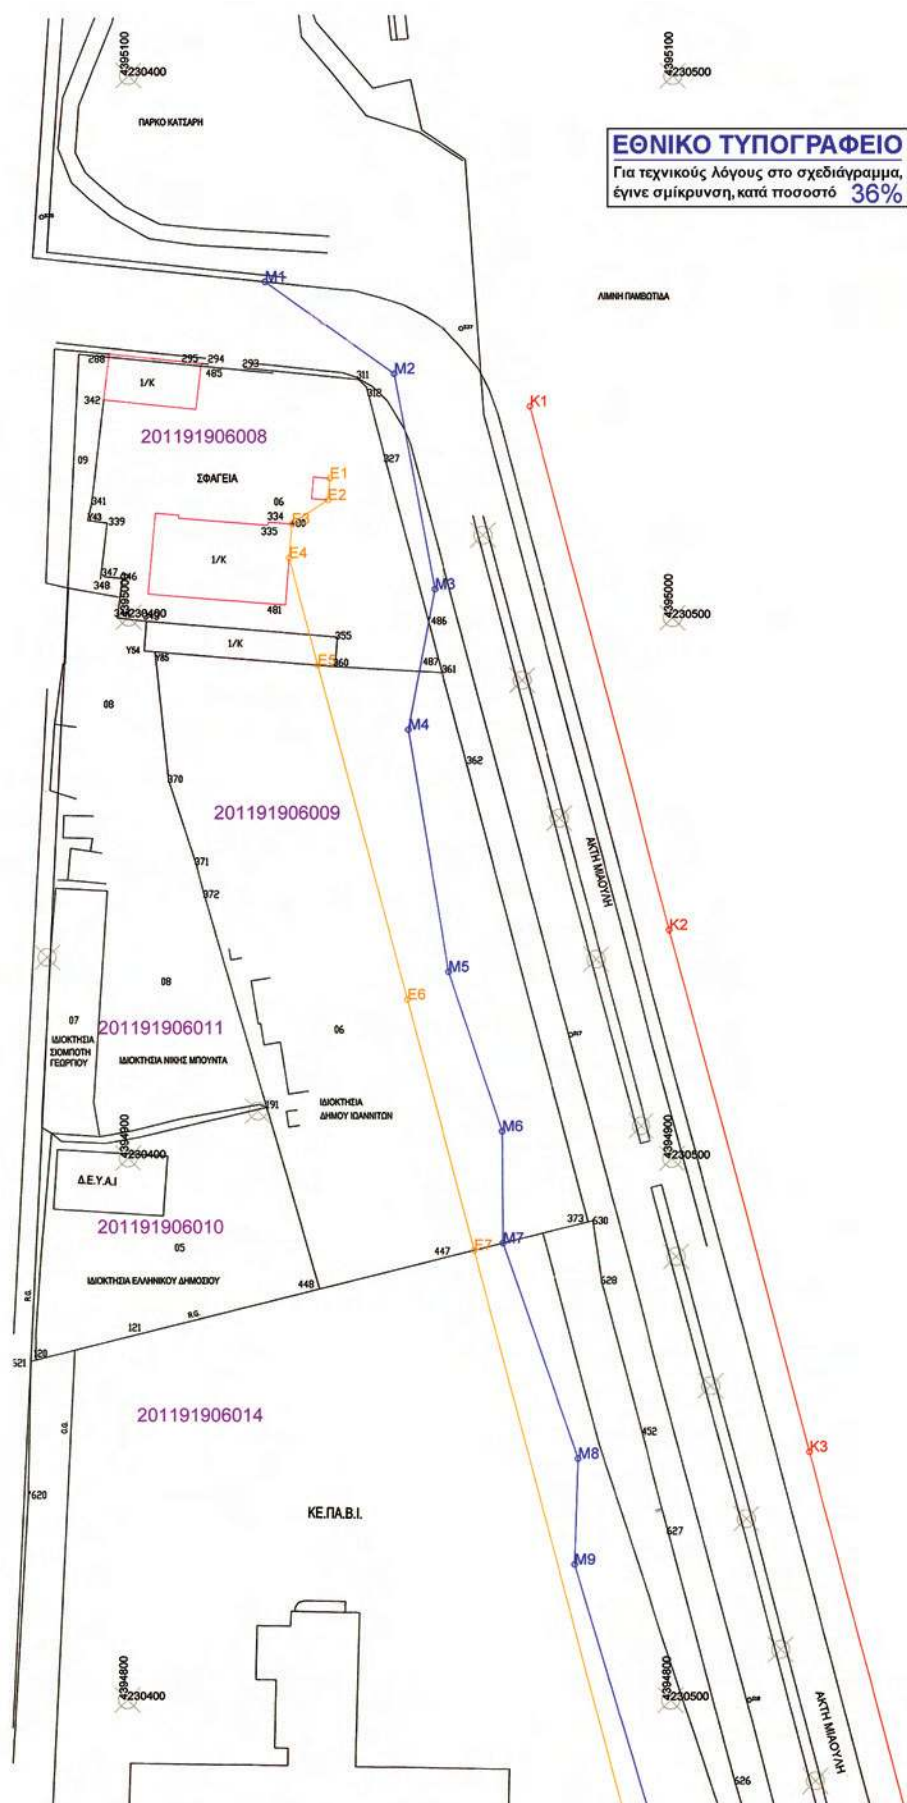

ΣΥΝΤΕΤΑΓΜΕΝΕΣ ΟΡΙΩΝ											
ΣΗΜΕΙΟ	X	Y	ΣΗΜΕΙΟ	X	Y	ΣΗΜΕΙΟ	X	Y	ΣΗΜΕΙΟ	X	Y
3	230380.480	4394691.390	4	230389.640	4394690.770	7	230380.029	4394691.421			
8	230373.893	4394686.586	9	230371.181	4394648.438	11	230392.046	4394671.353			
120	230383.149	4394682.674	121	230403.038	4394687.704	191	230425.375	4394609.407			
288	230396.436	4395046.823	293	230411.142	4395046.064	294	230414.646	4395046.750			
295	230413.348	4395046.888	311	230442.192	4395043.920	312	230443.649	4395042.521			
327	230447.295	4395028.342	334	230425.625	4395017.549	335	230425.530	4395016.981			
339	230396.093	4395017.392	341	230393.291	4395021.172	342	230395.448	4395040.155			
343	230403.279	4394999.230	344	230387.943	4394999.437	345	230388.894	4395007.121			
347	230395.495	4395007.463	348	230394.886	4395007.019	355	230438.313	4394996.346			
360	230437.906	4394990.854	361	230457.553	4394989.751	362	230462.073	4394973.016			
370	230407.392	4394969.770	371	230412.448	4394954.274	372	230414.047	4394948.333			
373	230404.492	4394988.277	391	230496.274	4394744.170	420	230509.945	4394691.651			
438	230372.189	4394648.883	441	230402.883	4394655.859	442	230371.301	4394689.446			
447	230460.355	4394882.158	448	230435.157	4394875.791	452	230484.745	4394849.037			
480	230429.512	4395017.214	484	230408.525	4395143.451	485	230417.715	4395045.955			
486	230455.058	4394999.139	487	230453.333	4394989.989	488	230520.310	4394695.220			
490	230530.516	4394612.622	491	230512.147	4394853.190	493	230531.853	4394607.495			
494	230589.735	4394525.777	495	230556.715	4394511.676	496	230559.291	4394562.923			
497	230582.922	4394518.556	498	230600.094	4394534.472	499	230562.640	4394617.147			
501	230376.840	4394746.677	602	230575.816	4394726.605	603	230373.533	4394698.395			
604	230372.778	4394698.615	605	230372.107	4394667.526	606	230370.575	4394635.955			
612	230379.940	4394698.438	613	230390.290	4394638.310	614	230402.300	4394656.250			
615	230394.360	4394656.580	616	230392.750	4394663.820	617	230389.790	4394670.520			
619	230377.609	4394763.195	620	230381.733	4394837.111	621	230382.174	4394862.404			
622	230377.229	4394699.782	623	230516.482	4394766.983	624	230514.727	4394774.279			
625	230513.900	4394777.372	626	230511.743	4394784.566	627	230489.523	4394690.840			
628	230487.049	4394877.154	630	230485.378	4394888.480	1007	230539.399	4394681.848			
1008	230546.622	4394698.684	1016	230553.613	4394639.876	1031	230567.452	4394694.917			
1032	230560.689	4394522.105	1033	230573.379	4394591.511	1048	230596.060	4394543.084			
1065	230595.712	4394530.920	1066	230588.032	4394505.171	1072	230529.466	4394612.293			
1080	230469.925	4394591.725	1081	230469.077	4394596.772	1083	230510.114	4394482.949			
1085	230453.379	4394472.154	1087	230441.968	4394477.700	1088	230438.491	4394489.106			
1089	230434.192	4394505.085	1092	230424.121	4394536.543	1094	230419.911	4394550.202			
1095	230407.629	4394581.592	1097	230409.069	4394575.579	1100	230396.748	4394578.163			
1131	230271.057	4394647.592	1132	230369.051	4394606.856	1151	230385.706	439515.176			
1153	230389.966	4395116.810	1519	230470.231	4394597.001	1525	230407.608	4394581.693			
1670	230467.983	4394596.613	1820	230471.610	4394592.056	1822	230522.224	4394617.017			
1913	230392.558	4395017.845	1914	230402.872	4394993.744	1915	230404.866	4394983.580			
E3	230392.435	4395046.445	E4	230413.222	4395043.225	E5	230425.254	4395017.033			
E10	230428.820	4395003.304	E11	230430.467	4394996.978	E14	230431.932	4394991.347			
E17	230534.074	4394598.953	E18	230554.438	4394520.724	E19	230559.092	4394502.843			
H2	230418.000	4395074.000	H3	230425.000	4395062.000	H4	230448.700	4395045.000			
H5	230456.200	4395005.200	H6	230451.300	4394979.200	H7	230468.800	4394934.000			
H8	230469.700	4394905.000	H9	230468.893	4394884.327	H10	230482.800	4394844.500			
H11	230482.200	4394825.000	H12	230498.400	4394771.100	H13	230514.800	4394733.000			
H14	230513.000	4394721.200	H15	230519.500	4394695.200	H16	230521.400	4394671.800			
H17	230525.600	4394640.000	H18	230556.800	4394533.500	H19	230564.000	4394617.600			
H20	230562.500	4394593.500	H21	230570.000	4394570.500	H22	230593.586	4394517.050			

ΟΧΘΗ

K1	X=230473.6753	Y=4395038.9753
K2	X=230499.4898	Y=4394942.3647
K3	X=230525.2676	Y=4394845.7443
K4	X=230551.0696	Y=4394749.1303
K5	X=230565.4385	Y=4394695.4882
K6	X=230567.1800	Y=4394689.3270
K7	X=230574.4500	Y=4394666.6090
K8	X=230581.6420	Y=4394647.3100
K9	X=230594.0530	Y=4394619.1170
K10	X=230634.8462	Y=4394534.0441

ΠΑΡΟΧΟΙΑ ΖΩΝΗ

E1	X=230436.9095	Y=4395025.6351
E2	X=230436.5781	Y=4395021.6516
E3	X=230429.9118	Y=4395017.2137
E4	X=230429.4176	Y=4395010.9198
E5	X=230434.7088	Y=4394991.1177
E6	X=230451.1845	Y=4394929.4575
E7	X=230463.5859	Y=4394882.9744
E8	X=230502.7626	Y=4394736.2293
E9	X=230516.6688	Y=4394684.3147
E10	X=230519.2980	Y=4394674.9031
E11	X=230527.1872	Y=4394650.2503
E12	X=230535.2958	Y=4394628.4916
E13	X=230540.8422	Y=4394615.8924
E14	X=230546.9829	Y=4394601.9431
E15	X=230588.5403	Y=4394514.9721
E16	X=230593.5943	Y=4394517.0537


ΠΑΛΙΑ ΟΧΘΗ

M1	X=230424.9774	Y=4395062.0162
M2	X=230448.7000	Y=4395045.0000
M3	X=230456.2000	Y=4395005.2000
M4	X=230451.3000	Y=4394979.2000
M5	X=230458.8000	Y=4394934.6000
M6	X=230468.7000	Y=4394905.0000
M7	X=230468.8929	Y=4394884.3153
M8	X=230482.8000	Y=4394844.5000
M9	X=230482.2000	Y=4394825.0000
M10	X=230498.4000	Y=4394771.1000
M11	X=230514.8000	Y=4394733.0000
M12	X=230513.0000	Y=4394721.2000
M13	X=230519.5000	Y=4394695.2000
M14	X=230521.4000	Y=4394671.8000
M15	X=230535.6000	Y=4394640.0000
M16	X=230556.6000	Y=4394633.5000
M17	X=230564.0000	Y=4394617.6000
M18	X=230562.5000	Y=4394593.5000
M19	X=230570.0000	Y=4394570.5000
M20	X=230593.5940	Y=4394517.0544


Η αποτύπωση είναι εξαρτημένη από το κρατικό δίκτυο σε προβολικό σύστημα συντεταγμένων ΕΓΤΑ

ΚΤΗΜΑΤΟΛΟΓΙΚΟΣ ΠΙΝΑΚΑΣ

- Φερόμενοι ιδιοκτήτες
 (01) Νικόλαος Σπηριδών
 (02) α) Γεωργίου Αθανάσιος συζ. Σπηριδώννα
 το γεν. Παναγ. Σταύρου
 Μονεμβασίας 11 Κουκάκι ΑΘΗΝΑ
 β) Νίκου Λουκία συζ. Δημητρίου
 το γεν. Γεωργίου Οικονόμου
 Αθων. Λινακού 4 Κηφισιά
 (03) Κληροδ. Αικατ. Τζέτζου

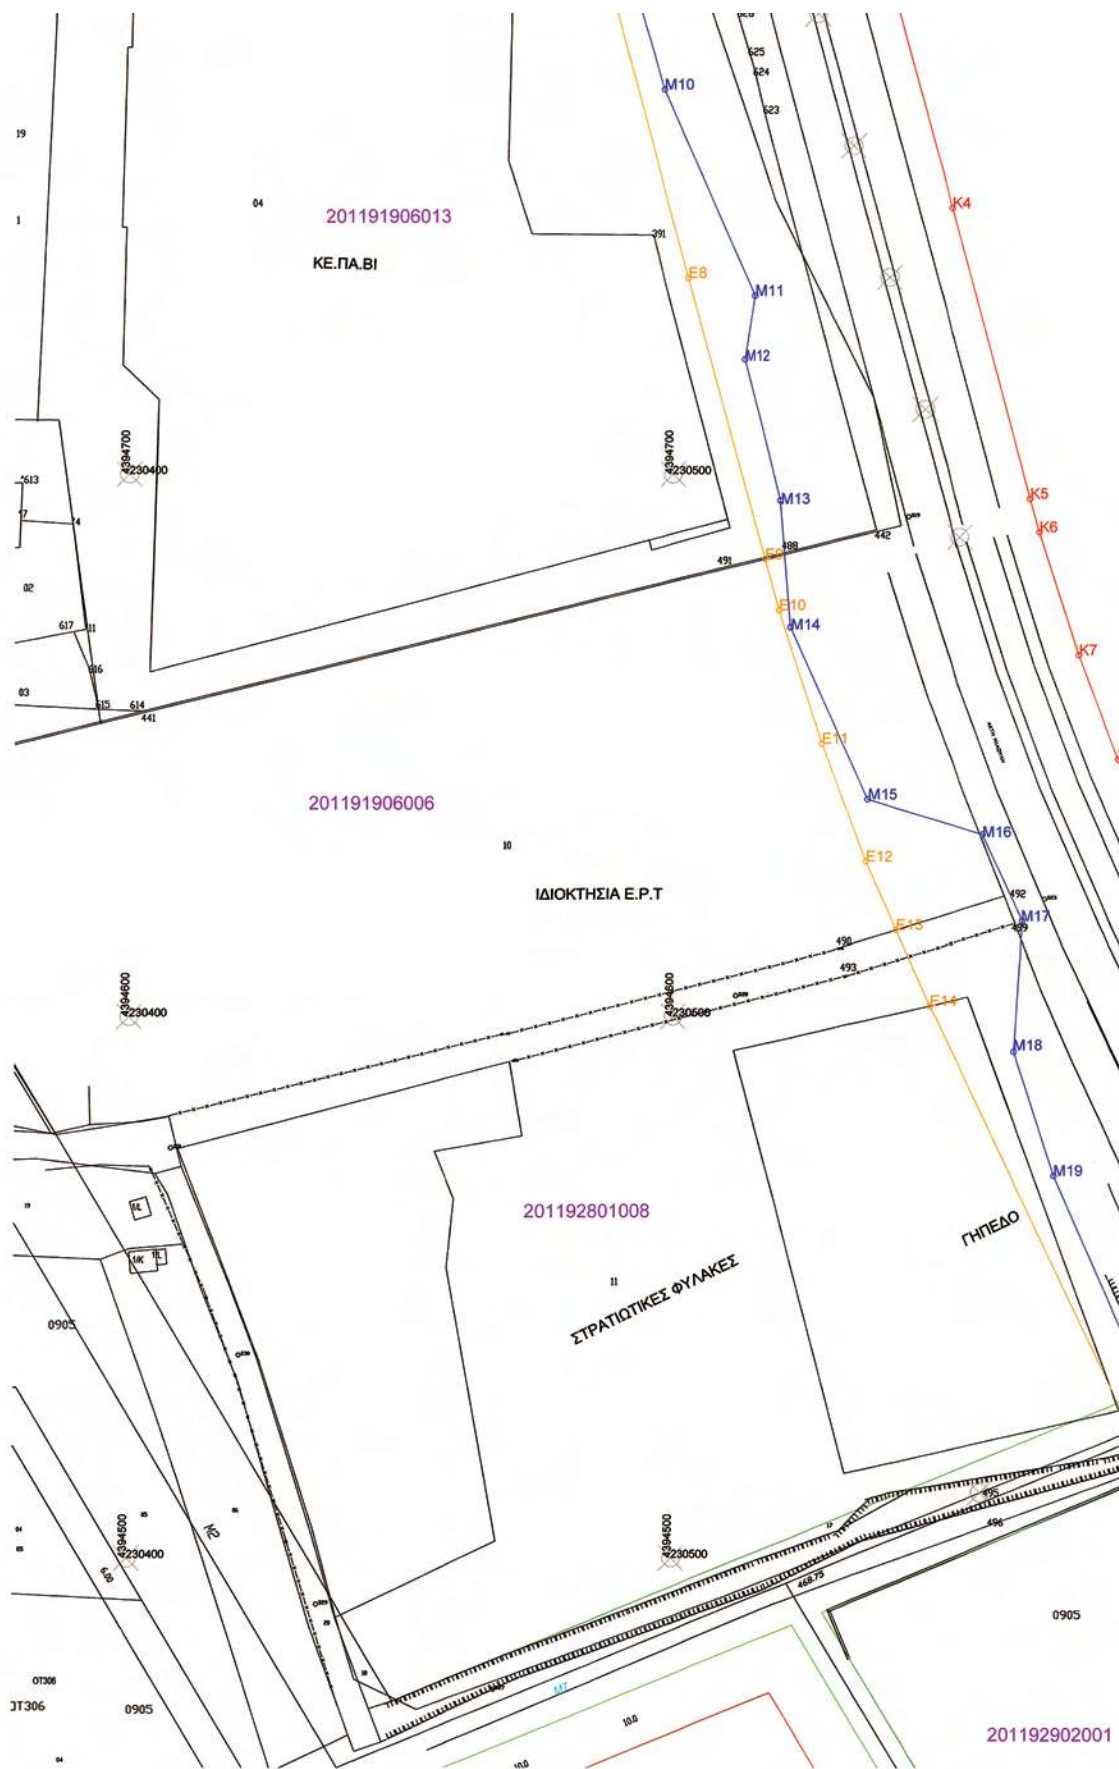

- (03) Κληροδ. Αικατ. Τζετζου
 (04) Δήμος Ιωαννιτών
 (05) Ελληνικό Δημόσιο
 (06) Δήμος Ιωαννιτών
 (07) Στοιμάκης Απ. Γεωργίου
 (08) Μπουντα Νίκη
 (09) Μπεστας Γ. Γεωργίου
 Μπεστας Γ. Αντωνίου
 Μπεστας Ανδρονίκου συζ. Αντωνίου
 (10) Ιδ/σία Ε.Ρ.Τ.
 (11) Χώρος Στρατιωτικών Φυλακών

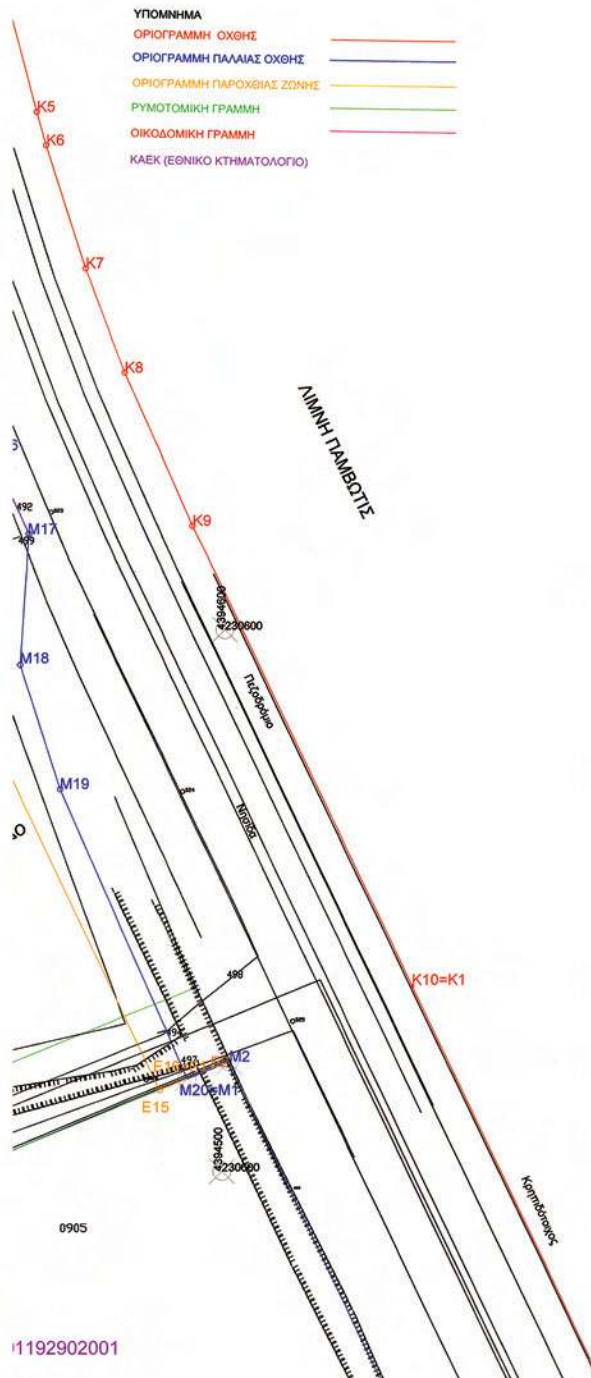

ΙΩΑΝΝΙΝΑ 28- 3- 2012

Η ΕΠΙΤΡΟΠΗ

Η ΠΡΟΕΔΡΟΣ

ΕΥΔΕΛΤΗΝΕ ΚΑΙΤΗ
 ΕΠΙΜΕΛΕΣ ΤΕΛΑ

ΤΑ ΜΕΛΗ

1. ΓΑΙΩΝΕΣ Α. ΙΩΑΝΝΙΝΑ
ΑΡΧ. ΤΟΠΟΓΡΑΦΟΥ ΜΗΧ.
ΜΕ Β' ΒΑΘΜ
2. ΚΩΝΣΤΑΝΤΟΣ ΠΑΝΤΑΖΗΣ
Αρχιτέκτων Μηχανικός
3. ΓΕΩΡΓΙΟΣ ΚΑΡΑΓΕΩΡΓΙΟΥ
Πολεοδομικός Γραφείο
4. ΣΠΥΡΟΣ ΤΣΑΡΑΚΗΣ
Γραφείο
5. Αθανάσιος Χαχούλας
Πολιτικός Μηχανικός

ΔΙΕΥΘΥΝΣΗ ΠΟΛΕΟΔΟΜΙΑΣ
 ΠΡΩΤΑ ΠΟΛ. ΣΧΕΔΙΑΣΜΟΥ ΤΟΠ. ΕΦΑΡΜΟΓΩΝ ΚΑΙ ΚΤΗΜ/ΓΙΟΥ

ΔΗΜΟΣ ΙΩΑΝΝΙΝΩΝ

ΕΠΑΝΑΚΑΘΟΡΙΣΜΟΣ

ΟΡΙΟΘΕΤΗΣΗ ΛΙΜΝΗΣ

ΠΕΡΙΟΧΗ ΠΡΩΗΝ ΔΗΜΟΤ. ΣΦΑΓΕΙΩΝ & ΚΕΡΑΤΙ
 ΙΩΑΝΝΙΝΑ

ΤΟΠΟΓΡΑΦΙΚΟ - ΚΤΗΜΑΤΟΛΟΓΙΚΟ ΔΙΑΓΡΑΜΜΑ
 ΚΤΗΜΑΤΟΛΟΓΙΚΟΣ ΠΙΝΑΚΑΣ

ΙΟΥΝΙΟΣ 2005

Ο Γενικός Γραμματέας
 ΕΚΣΤΡΑΤΕΥΣΗ ΙΩΑΝΝΙΝΩΝ
 ΠΥΡΡΟΣ ΜΗΛΑΚΗΣ
 ΕΠΙΧΕΙΡΗΣΙΑΣ Τ.Ε.
 Ο ΠΡΟΕΔΡΟΣ ΤΗΣ ΕΠΙΤΡΟΠΗΣ

ΚΟΝΙΝΟΠΟΛΙΤΗΣ

Αρχιτέκτων Μηχανικός



1192902001

ΕΘΝΙΚΟ ΤΥΠΟΓΡΑΦΕΙΟ**ΕΦΗΜΕΡΙΣ ΤΗΣ ΚΥΒΕΡΝΗΣΕΩΣ****ΤΙΜΗ ΠΩΛΗΣΗΣ ΦΥΛΛΩΝ ΤΗΣ ΕΦΗΜΕΡΙΔΑΣ ΤΗΣ ΚΥΒΕΡΝΗΣΕΩΣ****Σε έντυπη μορφή:**

- Για τα Φ.Ε.Κ. από 1 έως 16 σελίδες σε 1 € προσαυξανόμενη κατά 0,20 € για κάθε επιπλέον οκτασέλιδο ή μέρος αυτού.
- Για τα φωτοαντίγραφα Φ.Ε.Κ. σε 0,15 € ανά σελίδα.

Σε μορφή DVD/CD:

Τεύχος	Ετήσια έκδοση	Τριμηνιαία έκδοση	Μηνιαία έκδοση	Τεύχος	Ετήσια έκδοση	Τριμηνιαία έκδοση	Μηνιαία έκδοση
Α'	150 €	40 €	15 €	Α.Α.Π.	110 €	30 €	-
Β'	300 €	80 €	30 €	Ε.Β.Ι.	100 €	-	-
Γ'	50 €	-	-	Α.Ε.Δ.	5 €	-	-
Υ.Ο.Δ.Δ.	50 €	-	-	Δ.Δ.Σ.	200 €	-	20 €
Δ'	110 €	30 €	-	Α.Ε.-Ε.Π.Ε.	-	-	100 €

- Η τιμή πώλησης μεμονωμένων Φ.Ε.Κ. σε μορφή cd-rom από εκείνα που διατίθενται σε ψηφιακή μορφή και μέχρι 100 σελίδες, σε 5 € προσαυξανόμενη κατά 1 € ανά 50 σελίδες.

ΕΤΗΣΙΕΣ ΣΥΝΔΡΟΜΕΣ Φ.Ε.Κ.

Τεύχος	Έντυπη μορφή	Τεύχος	Έντυπη μορφή	Τεύχος	Έντυπη μορφή
Α'	225 €	Δ'	160 €	Α.Ε.-Ε.Π.Ε.	2.250 €
Β'	320 €	Α.Α.Π.	160 €	Δ.Δ.Σ.	225 €
Γ'	65 €	Ε.Β.Ι.	65 €	Α.Σ.Ε.Π.	70 €
Υ.Ο.Δ.Δ.	65 €	Α.Ε.Δ.	10 €	Ο.Π.Κ.	-

- Το τεύχος Α.Σ.Ε.Π. (έντυπη μορφή) θα αποστέλλεται σε συνδρομητές ταχυδρομικά, με την επιβάρυνση των 70 €, ποσό το οποίο αφορά τα ταχυδρομικά έξοδα.

- Η καταβολή γίνεται σε όλες τις Δημόσιες Οικονομικές Υπηρεσίες (Δ.Ο.Υ.). Το πρωτότυπο διπλότυπο (έγγραφο αριθμ. πρωτ. 9067/28.2.2005 2η Υπηρεσία Επιτρόπου Ελεγκτικού Συνεδρίου) με φροντίδα των ενδιαφερομένων, πρέπει να αποστέλλεται ή να κατατίθεται στο Εθνικό Τυπογραφείο (Καποδιστρίου 34, Τ.Κ. 104 32 Αθήνα).
- Σημειώνεται ότι φωτοαντίγραφα διπλοτύπων, ταχυδρομικές Επιταγές για την εξόφληση της συνδρομής, δεν γίνονται δεκτά και θα επιστρέφονται.
- Οι οργανισμοί τοπικής αυτοδιοίκησης, τα νομικά πρόσωπα δημοσίου δικαίου, τα μέλη της Ένωσης Ιδιοκτητών Ημερησίου Τύπου Αθηνών και Επαρχίας, οι τηλεοπτικοί και ραδιοφωνικοί σταθμοί, η Ε.Σ.Η.Ε.Α, τα τριτοβάθμια συνδικαλιστικά όργανα και οι τριτοβάθμιες επαγγελματικές ενώσεις δικαιούνται έκπτωσης πενήντα τοις εκατό (50%) επί της ετήσιας συνδρομής.
- Το ποσό υπέρ Τ.Α.Π.Ε.Τ. (5% επί του ποσού συνδρομής), καταβάλλεται ολόκληρο (Κ.Α.Ε. 3512) και υπολογίζεται πριν την έκπτωση.
- Στην Ταχυδρομική συνδρομή του τεύχους Α.Σ.Ε.Π. δεν γίνεται έκπτωση.

Πληροφορίες για δημοσιεύματα που καταχωρίζονται στα Φ.Ε.Κ. στο τηλ.: 210 5279000.

Φωτοαντίγραφα παλαιών Φ.Ε.Κ.: τηλ.: 210 8220885.

Τα φύλλα όλων των τευχών της Εφημερίδας της Κυβερνήσεως διατίθενται δωρεάν σε ηλεκτρονική μορφή από την ιστοσελίδα του Εθνικού Τυπογραφείου (www.et.gr)

Ηλεκτρονική Διεύθυνση: <http://www.et.gr> - e-mail: webmaster.et@et.gr

ΟΙ ΥΠΗΡΕΣΙΕΣ ΕΞΥΠΗΡΕΤΗΣΗΣ ΠΟΛΙΤΩΝ ΛΕΙΤΟΥΡΓΟΥΝ ΚΑΘΗΜΕΡΙΝΑ ΑΠΟ 08:00 ΜΕΧΡΙ 13:30



* 0 4 0 0 1 6 0 2 7 0 3 1 3 0 0 0 8 *

ΑΠΟ ΤΟ ΕΘΝΙΚΟ ΤΥΠΟΓΡΑΦΕΙΟ

ΚΑΠΟΔΙΣΤΡΙΟΥ 34 * ΑΘΗΝΑ 104 32 * ΤΗΛ. 210 52 79 000 * FAX 210 52 21 004