

ΕΦΗΜΕΡΙΣ ΤΗΣ ΚΥΒΕΡΝΗΣΕΩΣ

ΤΗΣ ΕΛΛΗΝΙΚΗΣ ΔΗΜΟΚΡΑΤΙΑΣ

ΤΕΥΧΟΣ ΤΕΤΑΡΤΟ

Αρ. Φύλλου 536

17 Οκτωβρίου 2013

ΠΕΡΙΕΧΟΜΕΝΑ

ΑΠΟΦΑΣΕΙΣ

- Επικύρωση των οριογραμμών τμήματος του υδατορέματος Αγίου Ανδρέα στη θέση «Λυγαριά» ή «Κοχλακούρα» Νάουσας του Δήμου Πάρου νήσου Πάρου Νομού Κυκλάδων πλησίον ιδιοκτησίας Στέφανου Αναστασόπουλου..... 1
- Κήρυξη έκτασης ως αναδασωτέας εμβαδού 2.379,81 τετρ. μέτρων, στη θέση «Αγία Τριάδα» οικισμού Καλεντζίου της Δημοτικής Κοινότητας Ζευγολατιού Δημοτικής Ενότητας Βόχας του Δήμου Βέλου - Βόχας Περιφερειακής Ενότητας Κορινθίας, λόγω εκχέρσωσης..... 2

ΑΠΟΦΑΣΕΙΣ

- Αριθ. 45692/10023 (1)
Επικύρωση των οριογραμμών τμήματος του υδατορέματος Αγίου Ανδρέα στη θέση «Λυγαριά» ή «Κοχλακούρα» Νάουσας του Δήμου Πάρου νήσου Πάρου Νομού Κυκλάδων πλησίον ιδιοκτησίας Στέφανου Αναστασόπουλου.

Η ΓΕΝΙΚΗ ΓΡΑΜΜΑΤΕΑΣ ΑΠΟΚΕΝΤΡΩΜΕΝΗΣ ΔΙΟΙΚΗΣΗΣ ΑΙΓΑΙΟΥ

Έχοντας υπόψη:

1. Τις διατάξεις του άρθρου 8 του Ν. 3200/1955, «Περί διοικητικής αποκέντρωσης».
2. Τις διατάξεις του Ν. 2853/16-7-1922 «Περί υδραυλικών εν γένει έργων και αστυνόμευσης των Δημοσίων Υδάτων», όπως αυτές τροποποιήθηκαν με τις αντίστοιχες του Ν.Δ. 10/29-12-1923 και κωδικοποιήθηκαν από τις διατάξεις του Π.Δ. 18/21-3-1924 (ΦΕΚ 61/Α').
3. Τις διατάξεις του Ν. 3010/2002 (ΦΕΚ 91/Α'/25-4-2002), «Εναρμόνιση του Ν. 1650/1986 με τις οδηγίες 97/11 Ε.Ε. και 96/61 Ε.Ε. και ειδικότερα τις διατάξεις του άρθρου 5 αυτού «Διαδικασία οριοθέτησης και ρυθμίσεις θεμάτων για τα υδατορέματα», όπως αυτό ισχύει.
4. Τις διατάξεις της με αριθμ. πρωτ. 3046/304/3-2-1989 (ΦΕΚ 59/Δ') απόφασης του Αναπληρωτή Υπουργού ΠΕΧΩΔΕ «Κτιριοδομικός Κανονισμός» και ειδικότερα τις διατάξεις του άρθρου 6 αυτής, «Δόμηση κοντά σε ρέματα».

5. Τις οικείες διατάξεις του Ν. 2503/1997 (ΦΕΚ 107 Α'/30.5.1997) «Διοίκηση, Οργάνωση, Στελέχωση της Περιφέρειας, ρύθμιση θεμάτων για την Τοπική Αυτοδιοίκηση και άλλων διατάξεων», ως ισχύουν.

6. Τις οικείες διατάξεις του Ν. 2508/1997 (ΦΕΚ 124 Α'/13.6.1997) «Βιώσιμη οικιστική ανάπτυξη των πόλεων και οικισμών της χώρας και άλλων διατάξεων», όπως ισχύει.

7. Τις οικείες διατάξεις του Ν. 2690/1999 (ΦΕΚ 45/Α'/9-3-1999) «Κύρωση του κώδικα οριοθητικής διαδικασίας».

8. Την υπ' αριθμ. 33/1998 εγκύκλιο του ΥΠΕΧΩΔΕ «Αστυνόμευση ρεμάτων και συντήρηση αντιπλ/κών έργων», ως ισχύει.

9. Τις διατάξεις του Ν. 3852/2010 (ΦΕΚ 87/Α'/7-6-2010) «Νέα Αρχιτεκτονική της Αυτοδιοίκησης και της Αποκεντρωμένης Διοίκησης - Πρόγραμμα Καλλικράτης».

10. Τις διατάξεις του Π.Δ/τος 143/2010 (ΦΕΚ 236/Α') «Οργανισμός της Αποκεντρωμένης Διοίκησης Αιγαίου».

11. Το με αρ. πρωτ. οικ. 4116/Α.Φ.9/17-5-2011 έγγραφο του Γενικού Γραμματέα Αποκεντρωμένης Διοίκησης Αιγαίου με θέμα «Διαδικασία οριοθέτησης ρεμάτων».

12. Η με αρ. πρωτ. οικ. 7681/Α.Φ.2.6/11-8-2011 απόφαση του Γενικού Γραμματέα Αποκεντρωμένης Διοίκησης Αιγαίου «Άσκηση αρμοδιοτήτων οριοθέτησης ρεμάτων και λοιπά».

13. Το με αρ. πρωτ. 40719/12-10-2011 έγγραφο Τμήματος Δ' Δ/σης Πολεοδομικού Σχεδιασμού της Γενικής Δ/σης Πολεοδομίας του ΥΠΕΚΑ.

14. Το με αριθμ. πρωτ. Τ.Υ. 78335/4359/29-08-2013 έγγραφο-γνωμοδότηση της Δ/σης Τεχνικών Έργων Κυκλάδων της Γενικής Δ/σης Αναπτυξιακού Προγραμματισμού, Περιβάλλοντος και Υποδομών της Περιφέρειας Νοτίου Αιγαίου με το οποίο διαβιβάστηκε ο φάκελος μελέτης στην Δ/ση ΠΕ.ΧΩ.ΣΧΕ. Νοτίου Αιγαίου της Γενικής Δ/σης ΧΩ.ΠΕ.ΠΟ. της Αποκεντρωμένης Διοίκησης Αιγαίου καθορισμού των οριογραμμών τμήματος του υδατορέματος Αγίου Ανδρέα στη θέση «Λυγαριά» ή «Κοχλακούρα» Νάουσας του Δήμου Πάρου νήσου Πάρου Νομού Κυκλάδων πλησίον ιδιοκτησίας Στέφανου Αναστασόπουλου με θεωρημένα το τοπογραφικό διάγραμμα στο οποίο χαράσσονται τα όρια αυτού καθώς και την τεχνική έκθεση με τους υδραυλικούς υπολογισμούς και με το οποίο γνωμοδοτεί θετικά ως προς τον καθορισμό των οριογραμμών του ρέματος.

15. Την με αριθμ. 217/2013 απόφαση του Δημοτικού Συμβουλίου Δήμου Πάρου νήσου Πάρου με την οποία,

ως αναφέρεται σε αυτήν, γνωμοδοτεί θετικά επί της μελέτης οριοθέτησης του υδατορέματος Αγίου Ανδρέα στη θέση «Λυγαριά» ή «Κοχλακούρα» Νάουσας του Δήμου Πάρου νήσου Πάρου Νομού Κυκλάδων πλησίον ιδιοκτησίας Στέφανου Αναστασόπουλου.

16. Τον φάκελο της μελέτης ο οποίος περιέχει Τοπογραφικό Διάγραμμα, Υδραυλική μελέτη, Τεχνική Έκθεση κ.λπ. θεωρημένα και ελεγμένα αρμοδίως, που διαβιβάστηκε στην Δ/νση ΠΕ.ΧΩ.ΣΧΕ. Νοτίου Αιγαίου της Γενικής Δ/νσης ΧΩ.ΠΕ.ΠΟ. της Αποκεντρωμένης Διοίκησης Αιγαίου.

17. Το γεγονός ότι με την απόφαση αυτή δεν προκαλείται δαπάνη σε βάρος του προϋπολογισμού του Δημοσίου και του Δήμου Πάρου.

18. Το γεγονός ότι με το (14) παραπάνω σχετικό η Δ/νση Τεχνικών Έργων Κυκλάδων Π.Ν.Α. γνωμοδοτεί θετικά ως προς τον καθορισμό των οριογραμμών του ρέματος (ως αναφέρει στο σχετικό) με βάση τα σχέδια και τα στοιχεία της υποβληθείσας μελέτης, όπως αυτές αποτυπώνονται στο σχέδιο της οριζοντιογραφίας του τεύχους της μελέτης τα οποία η εν λόγω Υπηρεσία έλεγξε πριν θεωρήσει αυτό.

19. Την αριθμ. οικ. 45076/5738/02-10-2012 απόφαση της Γενικής Γραμματέα ΑΔΑ (ΦΕΚ 3181/Β'/29-11-2012) περί παροχής εξουσιοδότησης πράξεων και εγγράφων «Με εντολή Γενικού Γραμματέα».

20. Το γεγονός ότι με βάση την αριθμ. οικ. 45076/5738/02-10-2012 απόφαση Γενικής Γραμματέως Α.Δ.Α. για Παροχή Εξουσιοδότησης Πράξεων και Εγγράφων (ΦΕΚ 3181/Β'/29-11-2012), η υπογραφή της Παρούσης ανήκει


στην Γενική Γραμματέα Α.Δ.Α. (τελευταίο εδάφιο άρθρου 2 αυτής), αποφασίζουμε:


Επικυρώνουμε τις οριογραμμές τμήματος του υδατορέματος Αγίου Ανδρέα στη θέση «Λυγαριά» ή «Κοχλακούρα» Νάουσας του Δήμου Πάρου νήσου Πάρου Νομού Κυκλάδων πλησίον ιδιοκτησίας Στέφανου Αναστασόπουλου έτσι όπως σημειώνεται με μπλε χρώμα η πολυγωνική γραμμή 1α, 1α', 2α, 2α', 3α, 4α, 5α, 5α', 5α'', 6α, 6α', 7α, 7α', 8α, 8α', 8α'', 9α, 9α', 10α, 10α', 11α, 11α', 12α, 12α', 13α, 13α', 13'α στη μια όχθη και η πολυγωνική γραμμή 1δ, 1δ', 2δ, 2δ', 2δ'', 3δ, 3δ' 4δ, 4δ', 5δ, 5δ', 6δ, 6δ', 7δ, 7δ', 8δ, 8δ', 9δ, 9δ', 10δ, 10δ', 10δ'', 11δ, 11δ', 12δ, 12δ', 13δ, 13'δ στην απέναντι της, (τα σημεία της οποίας είναι εξαρτημένα από το Εθνικό Τριγωνομετρικό Δίκτυο) επί του τοπογραφικού Διαγράμματος που υπογράφεται από την Ιωάννα Καλακώνα, Αγρονόμο Τοπογράφο Μηχανικό και έχει θεωρηθεί στις 20-05-2013 από την Δ/νση Τεχνικών Έργων Κυκλάδων της Γενικής Δ/νσης Αναπτυξιακού Προγραμματισμού, Περιβάλλοντος και Υποδομών της Περιφέρειας Νοτίου Αιγαίου και συνοδεύει την μελέτη και τεχνική έκθεση καθορισμού οριογραμμών του τμήματος του υδατορέματος αυτού ομοίως θεωρημένη στις 20-05-2013 από την παραπάνω Υπηρεσία.

Η απόφαση αυτή να δημοσιευθεί στην Εφημερίδα της Κυβερνήσεως, μαζί με το Τοπογραφικό Διάγραμμα και η ισχύς αρχίζει από την ημερομηνία δημοσίευσης.

Ερμούπολη, 3 Οκτωβρίου 2013

Η Γενική Γραμματέας
ΧΡΙΣΤΙΑΝΑ Δ. ΚΑΛΟΓΗΡΟΥ

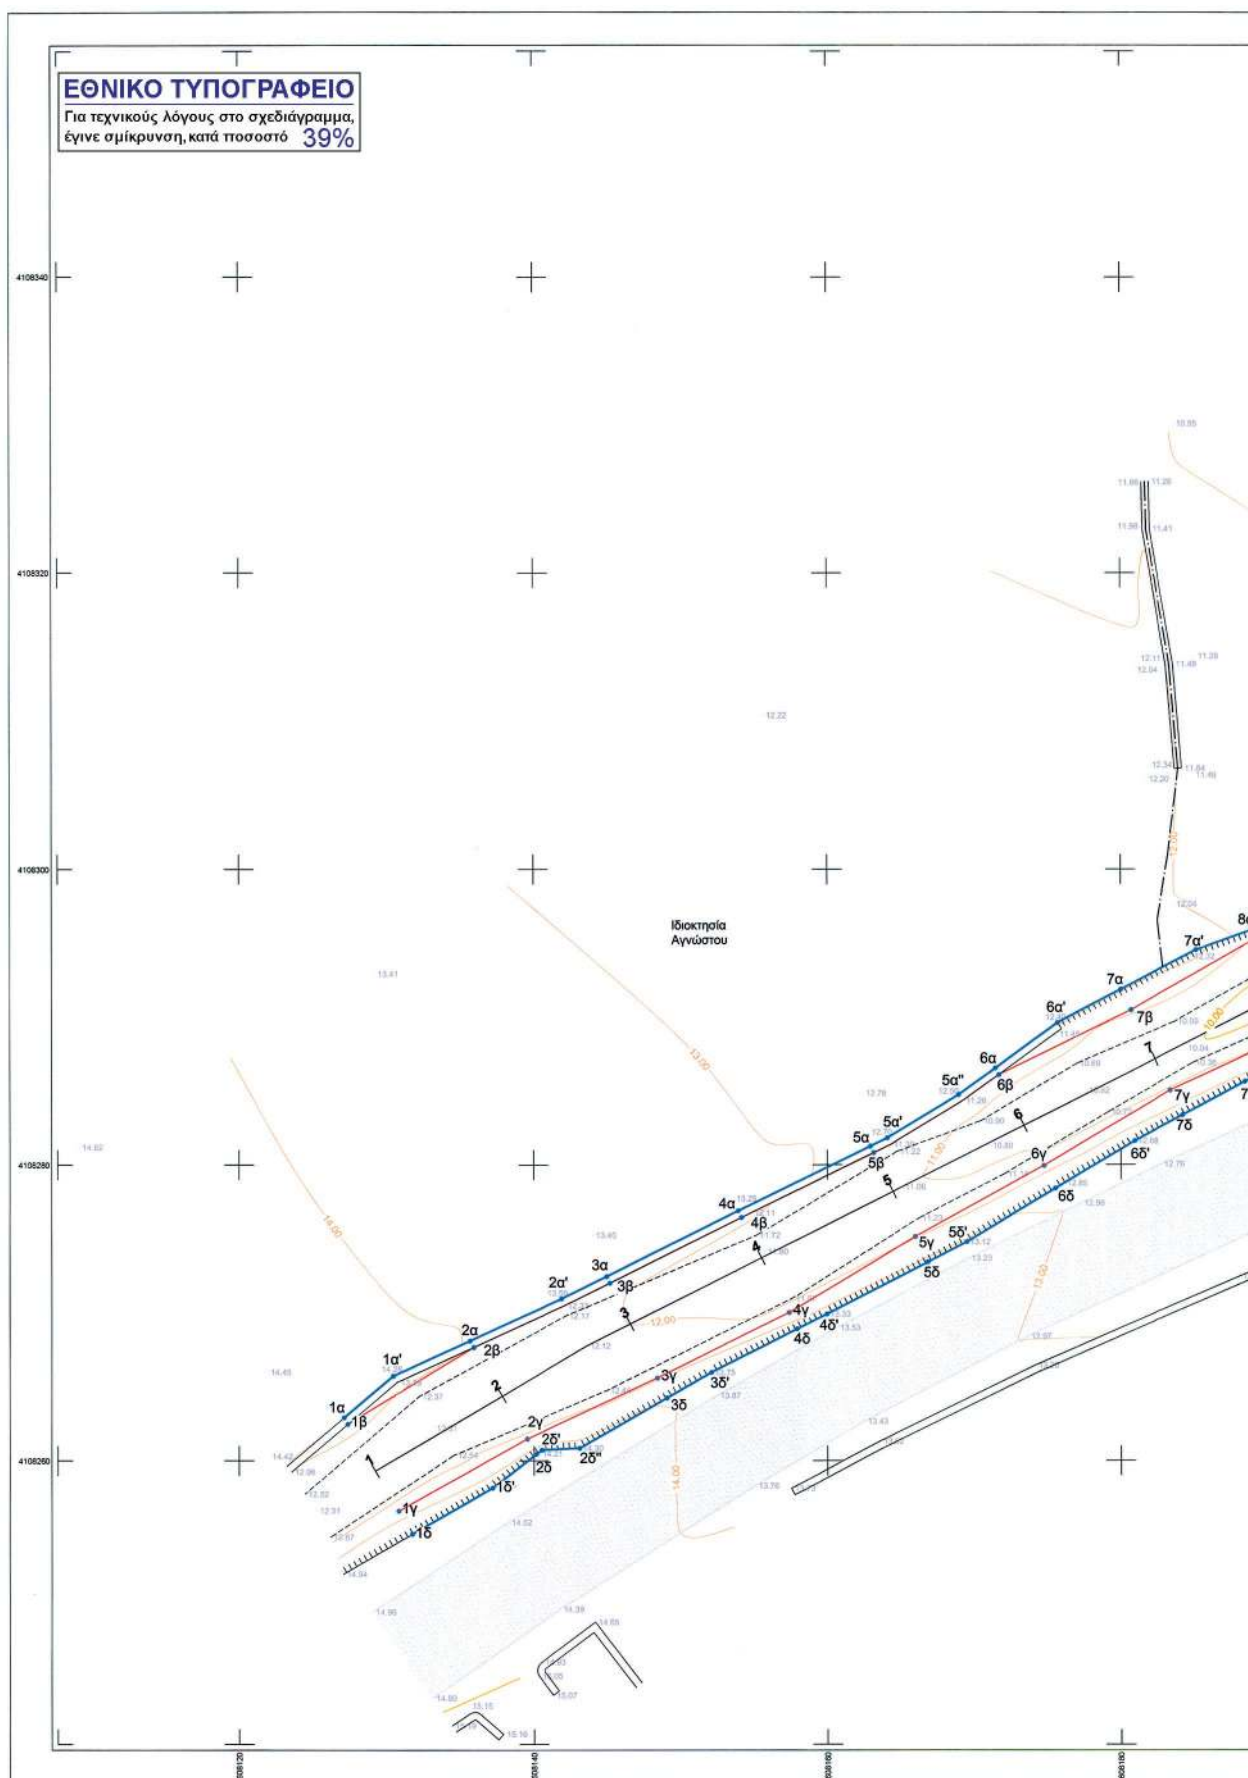

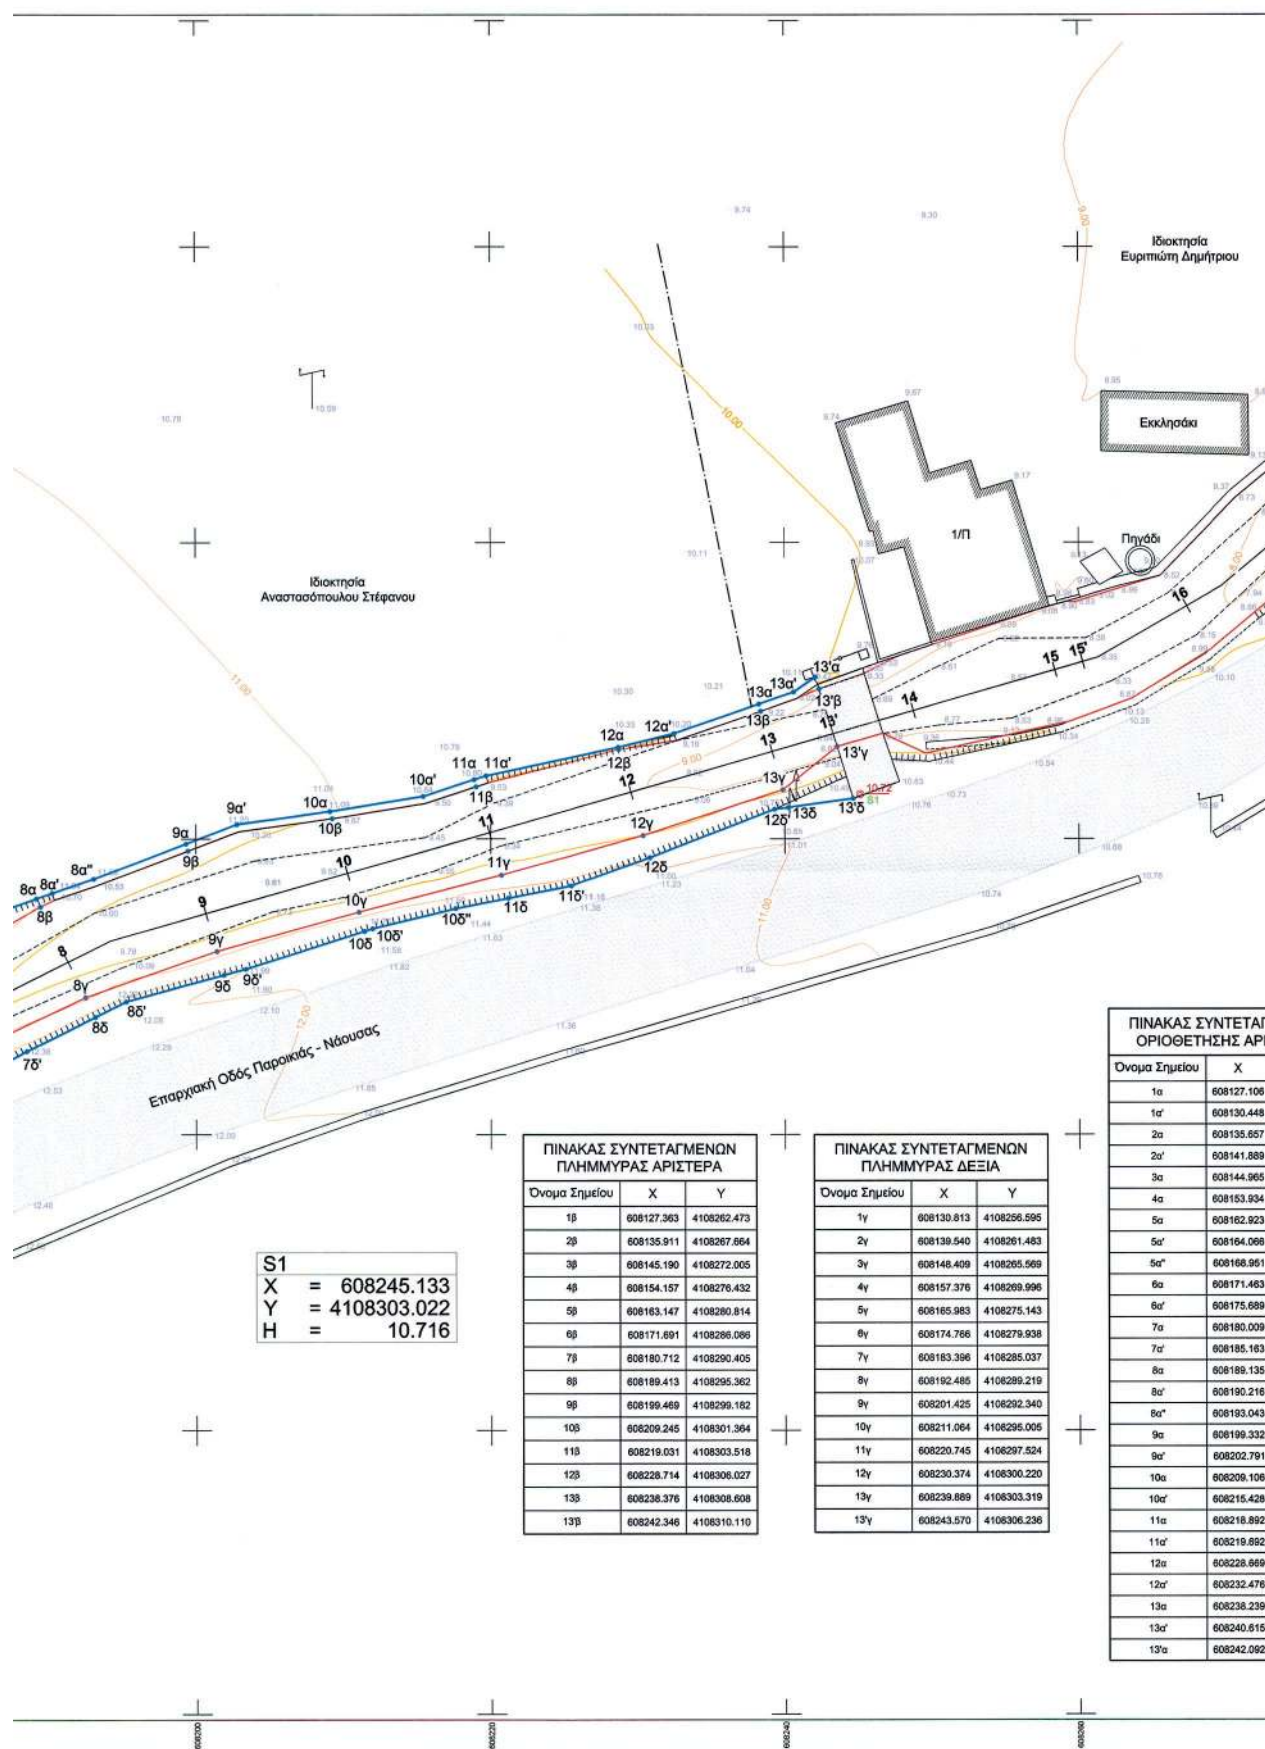

Αριθ. 42975/1027

(2)

Κήρυξη έκτασης ως αναδασωτέας εμβαδού 2.379,81 τετρ. μέτρων, στη θέση «Αγία Τριάδα» οικισμού Καλεντζίου της Δημοτικής Κοινότητας Ζευγολατιού Δημοτικής Ενότητας Βόχας του Δήμου Βέλου - Βόχας Περιφερειακής Ενότητας Κορινθίας, λόγω εκχέρσωσης.

Ο ΓΕΝΙΚΟΣ ΓΡΑΜΜΑΤΕΑΣ
ΑΠΟΚΕΝΤΡΩΜΕΝΗΣ ΔΙΟΙΚΗΣΗΣ
ΠΕΛΟΠΟΝΝΗΣΟΥ, ΔΥΤΙΚΗΣ ΕΛΛΑΔΑΣ ΚΑΙ ΙΟΝΙΟΥ

Έχοντας υπόψη:

1. Τις διατάξεις:
 - α) Του Ν. 2503/1997 «Διοίκηση, οργάνωση, στελέχωση της Περιφέρειας, ρύθμιση θεμάτων για την Τοπική Αυτοδιοίκηση και άλλες διατάξεις».
 - β) Του Ν. 3200/1955 «Περί διοικητικής αποκέντρωσης» όπως τροποποιήθηκε και συμπληρώθηκε με το Ν.Δ. 532/1970 και μεταγενέστερες διατάξεις.
 - γ) Του Ν. 3852/2010 (Φ.Ε.Κ. 87/7-6-2010/τ.Α') «Νέα αρχιτεκτονική της Αυτοδιοίκησης και της Αποκεντρωμένης Διοίκησης - Πρόγραμμα Καλλικράτης».
 - δ) Του Π.Δ. 139/2010 (Φ.Ε.Κ. 232/27-12-2010/τ.Α') «Οργάνισμός της Αποκεντρωμένης Διοίκησης Πελοποννήσου, Δυτικής Ελλάδας και Ιονίου».
2. Την υπ' αριθ. 40/29-12-2010 (Φ.Ε.Κ. 247/31-12-2010/τ.Α') Πράξη του Υπουργικού Συμβουλίου περί παύσης εκ του Νόμου των Γενικών Γραμματέων των Περιφερειών και διορισμού Γενικών Γραμματέων στις Αποκεντρωμένες Διοικήσεις του Κράτους.
3. Την υπ' αριθ. 26/6-8-2012 (Φ.Ε.Κ. 155/6-8-2012/τ.Α') Πράξη του Υπουργικού Συμβουλίου περί αποδοχής παραιτήσεων Γενικών Γραμματέων των Αποκεντρωμένων Διοικήσεων του Κράτους, απαλλαγής από τα καθήκοντα τους και διορισμού νέων Γενικών Γραμματέων στις Αποκεντρωμένες Διοικήσεις του Κράτους.
4. Τις Διαταγές του Υπουργείου Γεωργίας:
 - α) 160417/1180/8-7-1980, β) 182447/3049/24-8-1980.
5. Τις διατάξεις:
 - α) Της παρ. 1 άρθρου 24 και της παρ. 3 άρθρου 117 του Συντάγματος της χώρας μας.
 - β) Του Ν. 998/1979 «Περί προστασίας των δασών και των δασικών εν γένει εκτάσεων της χώρας» και συγκεκριμένα των άρθρων 38 & 41, σε συνδυασμό με την παρ. 1 άρθρου 3 και τις παρ. 1β & 2ε άρθρου 4 του ιδίου Νόμου, όπως έχει τροποποιηθεί και ισχύει σήμερα.
 6. Τις υπ' αριθ. 204262/4545/23-11-2010 «Οδηγίες εφαρμογής των παραγράφων 1 και 2 άρθρου 3 του Νόμου 998/1979, όπως ισχύει», από τη Δ/νση Προστασίας Δασών και Φυσικού Περιβάλλοντος του Υπουργείου Περιβάλλοντος, Ενέργειας και Κλιματικής Αλλαγής.
 7. Την υπ' αριθ. 37386/520/29-7-2013 Πρόταση του Δασαρχείου Κορίνθου μετά την από 17-7-2013 Έκθεση Αυτοψίας - Φωτοερμηνείας - Βεβαίωση παράβασης της Δασολόγου Δασαρχείου Κορίνθου Βασιλικής Κουλού, σύμφωνα με την οποία η αναφερόμενη στο θέμα έκταση εμβαδού 2.379,81 τετρ. μέτρων, όπως αποτυπώνεται - ως τμήμα επιφάνειας (3) - με τα στοιχεία Z, H, Θ, I, K, Λ, M, N, Ξ, O, Π, P, Σ, T, Y, Z στο από

17-7-2013 συνημμένο Τοπογραφικό Διάγραμμα κλίμακας 1:1.000 και εντοπίζεται επί αυτού σε απόσπασμα των υπ' αριθ. 388 191 και 388 194 Ορθοφωτοχαρτών του Υπουργείου Γεωργίας έτους 1996 - '97 με κλίμακα 1:5.000, ενώ καλυπτόταν από αυτοφυές δάσος Χαλεπίου Πεύκης με συγκρόμωση περίπου ενενήντα εκατοστά (0.90) και με υπόροφο αποτελούμενο από χαρακτηριστικά αείφυλλα πλατύφυλλα της περιοχής (κυρίως πρίνο, σχίνο και κουμαριά) με συγκρόμωση περίπου ογδόντα εκατοστά (0.80), εκχερσώθηκε παράνομα και χωρίς την άδεια της αρμόδιας Δασικής Αρχής, από τον Βλάσιο Τσάτσαρη του Γεωργίου, κάτοικο οικισμού Καλεντζίου Δ.Κ. Ζευγολατιού Κορινθίας, το χρονικό διάστημα μεταξύ των ετών «1987 - 1996» και συνεπώς επιβάλλεται η κήρυξη της ως αναδασωτέας, αποφασίζουμε:

Κηρύσσουμε ως αναδασωτέα τη Δημόσια έκταση εμβαδού 2.379,81 τετρ. μέτρων, στη θέση «Αγία Τριάδα» οικισμού Καλεντζίου της Δημοτικής Κοινότητας Ζευγολατιού Δημοτικής Ενότητας Βόχας του Δήμου Βέλου - Βόχας Περιφερειακής Ενότητας Κορινθίας, η οποία αποτελεί «δάσος» σύμφωνα με την παρ. 1 άρθρου 3 του Ν. 998/1979 όπως τροποποιήθηκε και ισχύει σήμερα, αποτυπώνεται - ως τμήμα επιφάνειας (3) - με τα στοιχεία Z, H, Θ, I, K, Λ, M, N, Ξ, O, Π, P, Σ, T, Y, Z στο από 17-7-2013 συνημμένο Τοπογραφικό Διάγραμμα κλίμακας 1:1.000, οριοθετείται με τη χρήση συντεταγμένων στο Ε.Γ.Σ.Α. '87, ως εξής:

Σημείο Z:	X=391559.02 Y=4193838.24
» H:	X=391549.04 Y=4193835.22
Σημείο Θ:	X=391541.95 Y=4193827.10
» I:	X=391570.55 Y=4193810.30
» K:	X=391615.25 Y=4193873.95
» Λ:	X=391626.60 Y=4193877.30
» M:	X=391626.39 Y=4193867.84
» N:	X=391638.47 Y=4193888.94
» Ξ:	X=391624.15 Y=4193902.79
» O:	X=391609.30 Y=4193909.34
» Π:	X=391610.43 Y=4193898.61
» P:	X=391604.64 Y=4193897.84
» Σ:	X=391582.68 Y=4193862.89
» T:	X=391577.02 Y=4193839.04
» Y:	X=391573.11 Y=4193822.48

και συνορεύει:

ΒΟΡΕΙΑ: Εν μέρει με δάσος και εν μέρει με μη δασική έκταση.

ΝΟΤΙΑ: Με μη δασική έκταση.

ΑΝΑΤΟΛΙΚΑ: Εν μέρει με δάσος και εν μέρει με μη δασική έκταση.

ΔΥΤΙΚΑ: Εν μέρει με δάσος και εν μέρει με μη δασική έκταση,

όπου σύνταξε η Δασολόγος του Δασαρχείου Κορίνθου Βασιλική Κουλού και θεώρησε ο Δασάρχης, με σκοπό την επανεγκατάσταση με φυσική ή τεχνητή αναγέννηση της δασικής βλάστησης που καταστράφηκε από την εκχέρσωση.

Η απόφαση αυτή να δημοσιευθεί στην Εφημερίδα της Κυβερνήσεως.

Κατά της παρούσας απόφασης, σύμφωνα με τις διατάξεις της παρ. 1 άρθρου 47 του Ν. 3900/2010, όπως τροποποίησε το άρθρο 1 του Ν. 702/1977, επιτρέπεται προσφυγή από οποιονδήποτε έχει έννομο συμφέρον, ενώπιον του (αρμοδίου) τριμελούς Διοικητικού Εφετείου,

εντός εξήντα ημερών από την επομένη της δημοσίευσής ή κοινοποίησής αυτής.

Πάτρα, 19 Σεπτεμβρίου 2013

Ο Γενικός Γραμματέας Αποκεντρωμένης Διοίκησης
ΕΜΜΑΝΟΥΗΛ ΑΓΓΕΛΑΚΑΣ

Ανήκει στο αριθμ. 388-191 & 388-194 ορθοφωτοχάρτη του Δασαρχείου Κορίνθου

ΤΟΠΟΓΡΑΦΙΚΟ ΔΙΑΓΡΑΜΜΑ ΚΛΙΜΑΚΑΣ 1:1000 ΣΤΟ ΟΠΟΙΟ ΦΑΙΝΕΤΑΙ ΤΟ ΤΜΗΜΑ ΔΗΜΟΣΙΟΥ ΔΑΣΟΥΣ ΤΟ ΟΠΟΙΟ ΕΝ ΜΕΡΕΙ ΕΧΕΙ ΚΗΡΥΧΘΕΙ ΑΝΑΔΑΣΤΕΟ ΜΕ ΤΗΝ ΑΡΙΘ. 116/7-2-2008 ΑΠΟΦΑΣΗ Γ.Γ.Π.Π. ΣΥΝΕΠΕΙΑ ΠΥΡΚΑΓΙΑΣ ΚΑΙ ΕΝ ΜΕΡΕΙ ΠΡΟΤΕΙΝΕΤΑΙ ΝΑ ΚΗΡΥΧΘΕΙ ΑΝΑΔΑΣΤΕΟ ΤΟ ΟΠΟΙΟ ΕΚΧΕΡΣΩΘΗΚΕ ΑΠΟ ΤΩΝ ΤΣΑΤΣΑΡΗ ΒΛΑΣΙΟ ΤΟΥ ΓΕΩΡΓΙΟΥ ΚΑΛΕΝΤΖΙΟΥ ΚΟΡΙΝΘΙΑΣ ΚΑΙ Η ΟΠΟΙΑ ΒΡΙΣΚΕΤΑΙ ΣΤΗΝ Δ.Θ. "ΑΓΙΑ ΤΡΙΑΔΑ" ΟΙΚΙΣΜΟΥ ΚΑΛΕΝΤΖΙΟΥ ΠΕΡΙΦ.Δ.Κ. ΖΕΥΤΟΛΑΤΙΟΥ ΤΟΥ ΔΗΜΟΥ ΒΕΛΟΥ - ΒΟΧΑΣ.

ΟΡΘΟΓΩΝΙΕΣ ΣΥΝΤΕΤΑΓΜΕΝΕΣ ΚΟΡΙΝΘΟΣ
(Σύστημα αναφοράς συντεταγμένων Κορινθίου Δίκτυο
ΕΓ.Σ.Α. 87 Do.Tm: GR5 '80)

A X=391552.00 Y=4193758.47
B X=391577.17 Y=4193784.15
Γ X=391571.61 Y=4193785.60
Δ X=391549.63 Y=4193813.20
Ε X=391532.42 Y=4193780.29
Ζ X=391559.02 Y=4193839.24
Η X=391549.04 Y=4193835.22
Θ X=391541.95 Y=4193827.10
Ι X=391570.55 Y=4193810.30
Κ X=391615.23 Y=4193873.95
Λ X=391626.39 Y=4193877.30
Μ X=391626.39 Y=4193877.30
Ν X=391638.47 Y=4193889.94
Ξ X=391624.15 Y=4193902.79
Ο X=391609.30 Y=4193905.34
Π X=391610.43 Y=4193889.61
Ρ X=391604.64 Y=4193887.84
Σ X=391582.68 Y=4193862.89
Τ X=391577.02 Y=4193835.04
Υ X=391573.11 Y=4193822.46
Φ X=391567.62 Y=4193845.12

Ανήκει στην αριθμ. 149375/2027/19-9-13
ΕΛΛΗΝΙΚΗ ΔΗΜΟΚΡΑΤΙΑ
Δασάρχης Ν. Κορινθίας

E1=1.073,25 τ.μ.
E2= 205,88 τ.μ.
E3=2.379,81 τ.μ.

ΕΘΝΙΚΟ ΤΥΠΟΓΡΑΦΕΙΟ

Για τεχνικούς λόγους στο σχεδιάγραμμα, έγινε σμίκρυνση, κατά ποσοστό 60%

ΑΠΟΣΠΑΣΜΑ ΕΚ ΤΩΝ 388 - 191 & 388-194 ΟΡΘΟΦΩΤΟΧΑΡΤΩΝ
(Φωτογραμμετρικό υπόβαθρο από ορθοαναγωγή α/φ έτους 1996-97)
ΚΛΙΜΑΚΑ 1:5.000



* 0 4 0 0 5 3 6 1 7 1 0 1 3 0 0 0 8 *

ΑΠΟ ΤΟ ΕΘΝΙΚΟ ΤΥΠΟΓΡΑΦΕΙΟ

ΚΑΠΟΔΙΣΤΡΙΟΥ 34 * ΑΘΗΝΑ 104 32 * ΤΗΛ. 210 52 79 000 * FAX 210 52 21 004