



ΕΦΗΜΕΡΙΣ ΤΗΣ ΚΥΒΕΡΝΗΣΕΩΣ

ΤΗΣ ΕΛΛΗΝΙΚΗΣ ΔΗΜΟΚΡΑΤΙΑΣ

ΤΕΥΧΟΣ ΤΕΤΑΡΤΟ

Αρ. Φύλλου 313

18 Σεπτεμβρίου 2015

ΠΕΡΙΕΧΟΜΕΝΑ

ΑΠΟΦΑΣΕΙΣ

Επικύρωση καθορισμού οριογραμμών τμήματος ρέματος Ποτιστικού στην θέση Κάμπος, περιοχής Πρωτοκκλησίου Δήμου Σουφλίου..... 1

ΔΙΟΡΘΩΣΕΙΣ ΣΦΑΛΜΑΤΩΝ

Διόρθωση σφάλματος στην αριθμ. 2667/18-5-2015 απόφαση του Ασκούντος καθήκοντα Γενικού Γραμματέα Αποκεντρωμένης Διοίκησης Κρήτης που δημοσιεύθηκε στο ΦΕΚ 180/τ.Δ'/9.6.2015..... 2

ΑΠΟΦΑΣΕΙΣ

Αριθμ. 2796 (1)
Επικύρωση καθορισμού οριογραμμών τμήματος ρέματος Ποτιστικού στην θέση Κάμπος, περιοχής Πρωτοκκλησίου Δήμου Σουφλίου.

Ο ΑΣΚΩΝ ΚΑΘΗΚΟΝΤΑ ΓΕΝΙΚΟΥ ΓΡΑΜΜΑΤΕΑ
ΑΠΟΚΕΝΤΡΩΜΕΝΗΣ ΔΙΟΙΚΗΣΗΣ
ΜΑΚΕΔΟΝΙΑΣ-ΘΡΑΚΗΣ

Έχοντας υπόψη:

1. Το Ν. 3852/2010 (ΦΕΚ Α'/87/2010) «Νέα Αρχιτεκτονική της Αυτοδιοίκησης και της Αποκεντρωμένης Διοίκησης - Πρόγραμμα Καλλικράτης».

2. Το Ν. 2503/1997 (ΦΕΚ Α'/107/1997) «Διοίκηση, οργάνωση, στελέχωση της Περιφέρειας, ρύθμιση θεμάτων για την Τοπική Αυτοδιοίκηση και άλλες διατάξεις».

3. Το Π.δ. 142 (ΦΕΚ Α'/235/2010) «Οργανισμός της Αποκεντρωμένης Διοίκησης Μακεδονίας - Θράκης».

4. Την με αρ. πρωτ. οικ. 99386/06-11-2014 (ΦΕΚ 3105/Β'/18-11-2014) απόφαση του Γενικού Γραμματέα Αποκεντρωμένης Διοίκησης Μακεδονίας - Θράκης «Ανάθεση άσκησης αρμοδιοτήτων σε οργανικές μονάδες της Αποκεντρωμένης Διοίκησης Μακεδονίας - Θράκης και παροχή εξουσιοδότησης υπογραφής πράξεων και εγγράφων «Με εντολή Γενικού Γραμματέα» ...».

5. Την με αριθμό 4/06-02-2015 ΠΥΣ (ΦΕΚ 24/Α'/06-02-2015), «Αποδοχή παραιτήσεων των Γενικών Γραμματέων των Αποκεντρωμένων Διοικήσεων της Χώρας».

6. Το άρθρο 56 του Ν. 4257/2014 (ΦΕΚ 93/Α'/14-04-2014) που καθορίζει τον τρόπο αναπλήρωσης του Γενικού

Γραμματέα της Αποκεντρωμένης Διοίκησης όταν η θέση είναι κενή.

7. Το Ν. 4258/2014 (ΦΕΚ Α'/94/14-04-2014) «Διαδικασία Οριοθέτησης και ρυθμίσεις θεμάτων για τα υδατορέματα - ρυθμίσεις Πολεοδομικής νομοθεσίας και άλλες διατάξεις».

8. Την υπ' αριθμ. 3046/304/89 (ΦΕΚ 59/Δ'/3.2.1989) απόφαση του Αναπληρωτή Υπουργού Περιβάλλοντος Χωροταξίας και Δημοσίων Έργων, «Κτιριοδομικός Κανονισμός» και ειδικότερα τις διατάξεις του άρθρου 6 αυτού, σχετικά με τη δόμηση κοντά σε ρέματα, όπως ισχύει σήμερα.

9. Τις διατάξεις του Ν. 2853/16.7.1922 (ΦΕΚ Α'/116) «Περί υδραυλικών εν γένει έργων και αστυνομεύσεως των Δημοσίων Υδάτων», όπως αυτές τροποποιήθηκαν με τις αντίστοιχες του Ν.δ. 10/29.12.1923 και κωδικοποιήθηκαν από τις διατάξεις του Π.δ. 18/21.3.1924.

10. Το υπ' αριθμ. πρωτ. Η-5123/11-06-2015 (α.π. ΔΙ.ΠΕ.ΧΩ.ΣΧ. 1919/12-06-2015) έγγραφο της Δ/σης Τεχνικών Έργων Περιφερειακής Ενότητας Έβρου με το οποίο κατατέθηκε στην Υπηρεσία μας η ελεγμένη και θεωρημένη μελέτη για την οριοθέτηση τμήματος του ρέματος Ποτιστικό στην θέση Κάμπος περιοχής Πρωτοκκλησίου του Δήμου Σουφλίου.

11. Την Μελέτη Οριοθέτησης τμήματος του ρέματος Ποτιστικό στην θέση Κάμπος περιοχής Πρωτοκκλησίου σε μήκος 725μ στον Δήμο Σουφλίου, (που συντάχθηκε από τον Δελούδη Γεώργιο Πολιτικό Μηχανικό τον Οκτώβριο του 2014) καθώς και την οριζοντιογραφία που την συνοδεύει, όπως ελέγχθηκαν και θεωρήθηκαν από την Δ.Τ.Ε. Π.Ε. Έβρου ως προς τον καθορισμό των οριογραμμών του τμήματος ρέματος και από τα οποία προκύπτει ότι οι προτεινόμενες οριογραμμές ανταποκρίνονται σε πλημμυρική παροχή για περίοδο επαναφοράς T=50 έτη.

12. Το έγγραφο της Υπηρεσίας μας με το οποίο ζητήθηκαν οι γνωμοδοτήσεις των αρμοδίων Φορέων και Υπηρεσιών (αρ. πρωτ. 1919/12-07-2015).

13. Το με αρ. πρωτ. 13902/17-07-2015 έγγραφο του Δήμου Σουφλίου με το οποίο διαβιβάστηκε στην Υπηρεσία μας απόσπασμα από το αριθμ. 9/2015 Πρακτικό συνεδρίασης του Δημοτικού Συμβουλίου Σουφλίου με την υπ' αριθμ. 133/2015 απόφαση με την οποία γνωμοδοτεί κατά πλειοψηφία θετικά για την οριοθέτηση τμήματος ρέματος Ποτιστικό περιοχής Πρωτοκκλησίου, θέση Κάμπος του Δήμου Σουφλίου (α.π. ΔΙ.ΠΕ.ΧΩ.ΣΧ. 2412/20-07-2015).

14. Τη με αρ. πρωτ. 12165/27-07-2015 γνωμοδότηση της Δ/σης Υδάτων Α.Μ.-Θ. (α.π. ΔΙ.ΠΕ.ΧΩ.ΣΧ. 2796/11-08-2015).

15. Τη με αρ. πρωτ. 1831/20-07-2015 θετική γνωμοδότηση της Εφορείας Αρχαιοτήτων Έβρου (α.π. ΔΙ.ΠΕ.ΧΩ.ΣΧ. 2508/24-07-2015).

16. Τη με αρ. πρωτ. 53751/15-07-2015 θετική γνωμοδότηση της Δ/σης Συντονισμού και Επιθεώρησης Δασών (α.π. ΔΙ.ΠΕ.ΧΩ.ΣΧ. 2437/22-07-2015), αποφασίζουμε:

Επικυρώνουμε τις καθορισθείσες οριογραμμές του τμήματος του ρέματος Ποτιστικού στην θέση Κάμπος, περιοχής Πρωτοκκλησίου Δήμου Σουφλίου, σε μήκος 725μ όπως αποτυπώνονται στην οριζοντιογραφία της περιοχής οριοθέτησης (Αριθμός Σχεδίου 01) κλίμακας 1:500 του Πολιτικού Μηχανικού Δελούδη Γεώργιου και σύμφωνα με την Μελέτη Οριοθέτησης που κατατέθηκε στην Υπηρεσία μας, όπως αυτή ελέγχθηκε και θεωρήθηκε από την Δ.Τ.Ε. Π.Ε. Έβρου.

Συγκεκριμένα ο καθορισμός των ορίων γίνεται για τμήμα του ρέματος, με αρχή τα σημεία Ο1 (Χ=687632,86 Υ=4573224,36) και Ο34 (Χ=687667,64 Υ=4573293,38) και πέρας τα σημεία Ο15 (Χ=688263,71 Υ=4573349,02) και Ο16 (Χ=688323,89 Υ=4573382,74) (σύστημα αναφοράς ΕΓΣΑ '87).


Από τις διατάξεις της παρούσας δεν προκύπτουν δαπάνες οι οποίες να βαρύνουν τον κρατικό προϋπολογισμό.


Η ισχύς της παρούσας αρχίζει από την ανωτέρω δημοσίευση.


Η απόφαση αυτή μαζί με τα συνημμένα διαγράμματα να δημοσιευθεί στην Εφημερίδα της Κυβερνήσεως.


Κομοτηνή, 31 Αυγούστου 2015

Ο Ασκών καθήκοντα Γενικού Γραμματέα
Αποκεντρωμένης Διοίκησης
ΝΙΚΗΤΑΣ ΦΡΑΓΚΙΣΚΑΚΗΣ

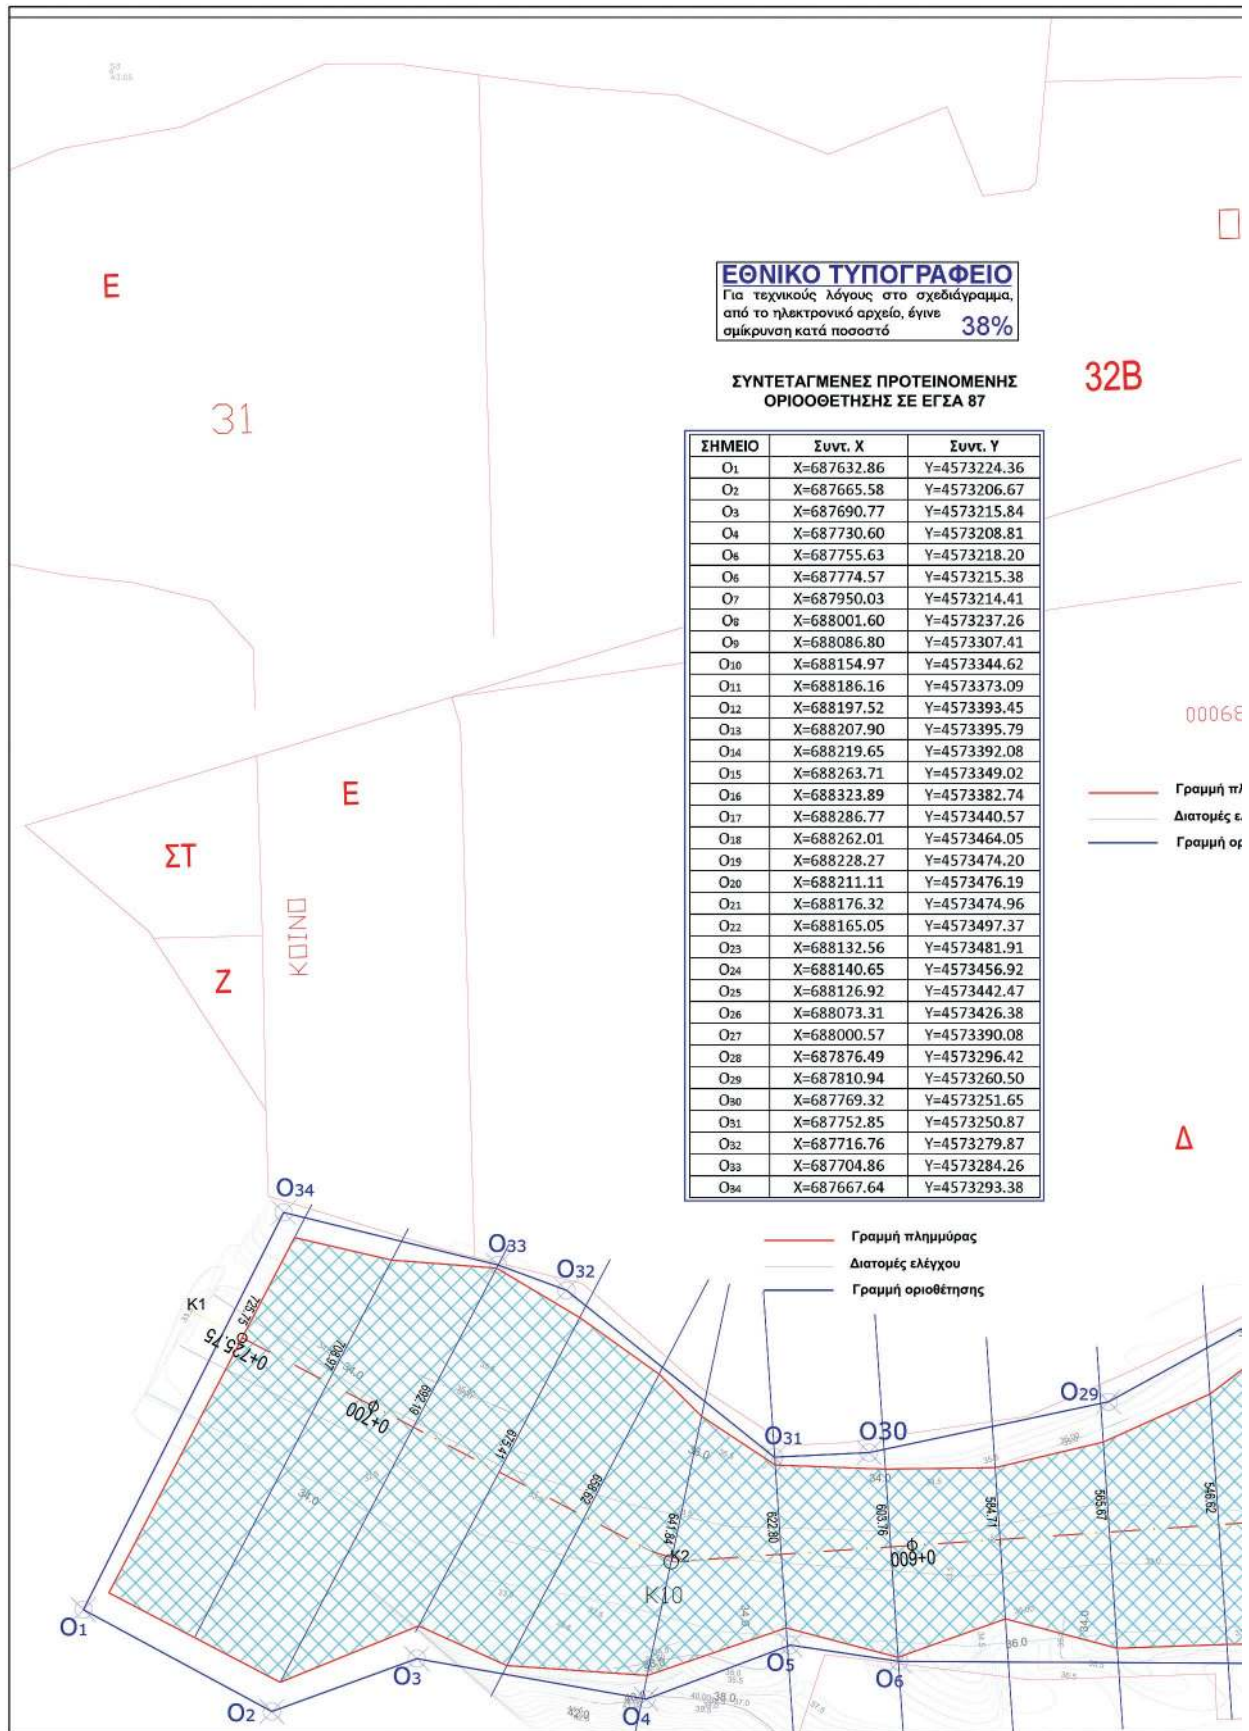


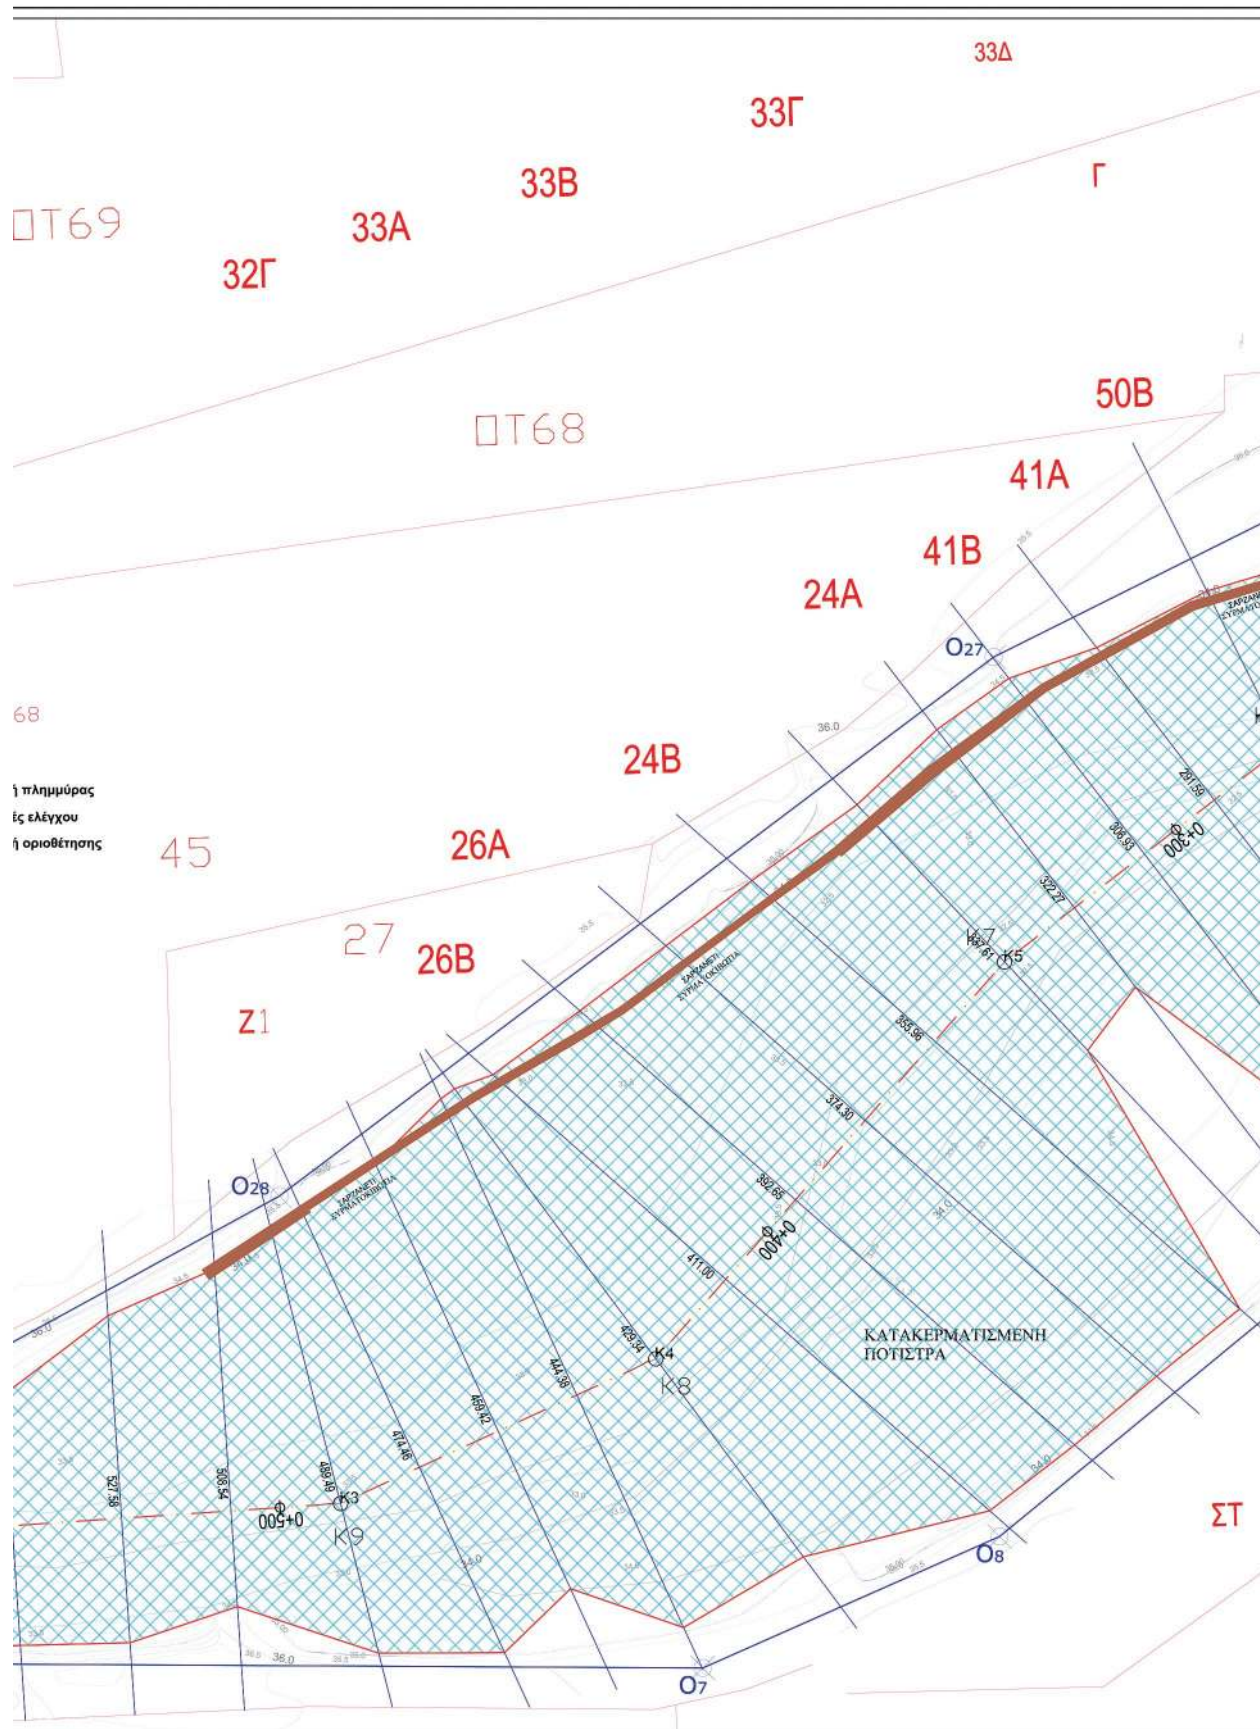

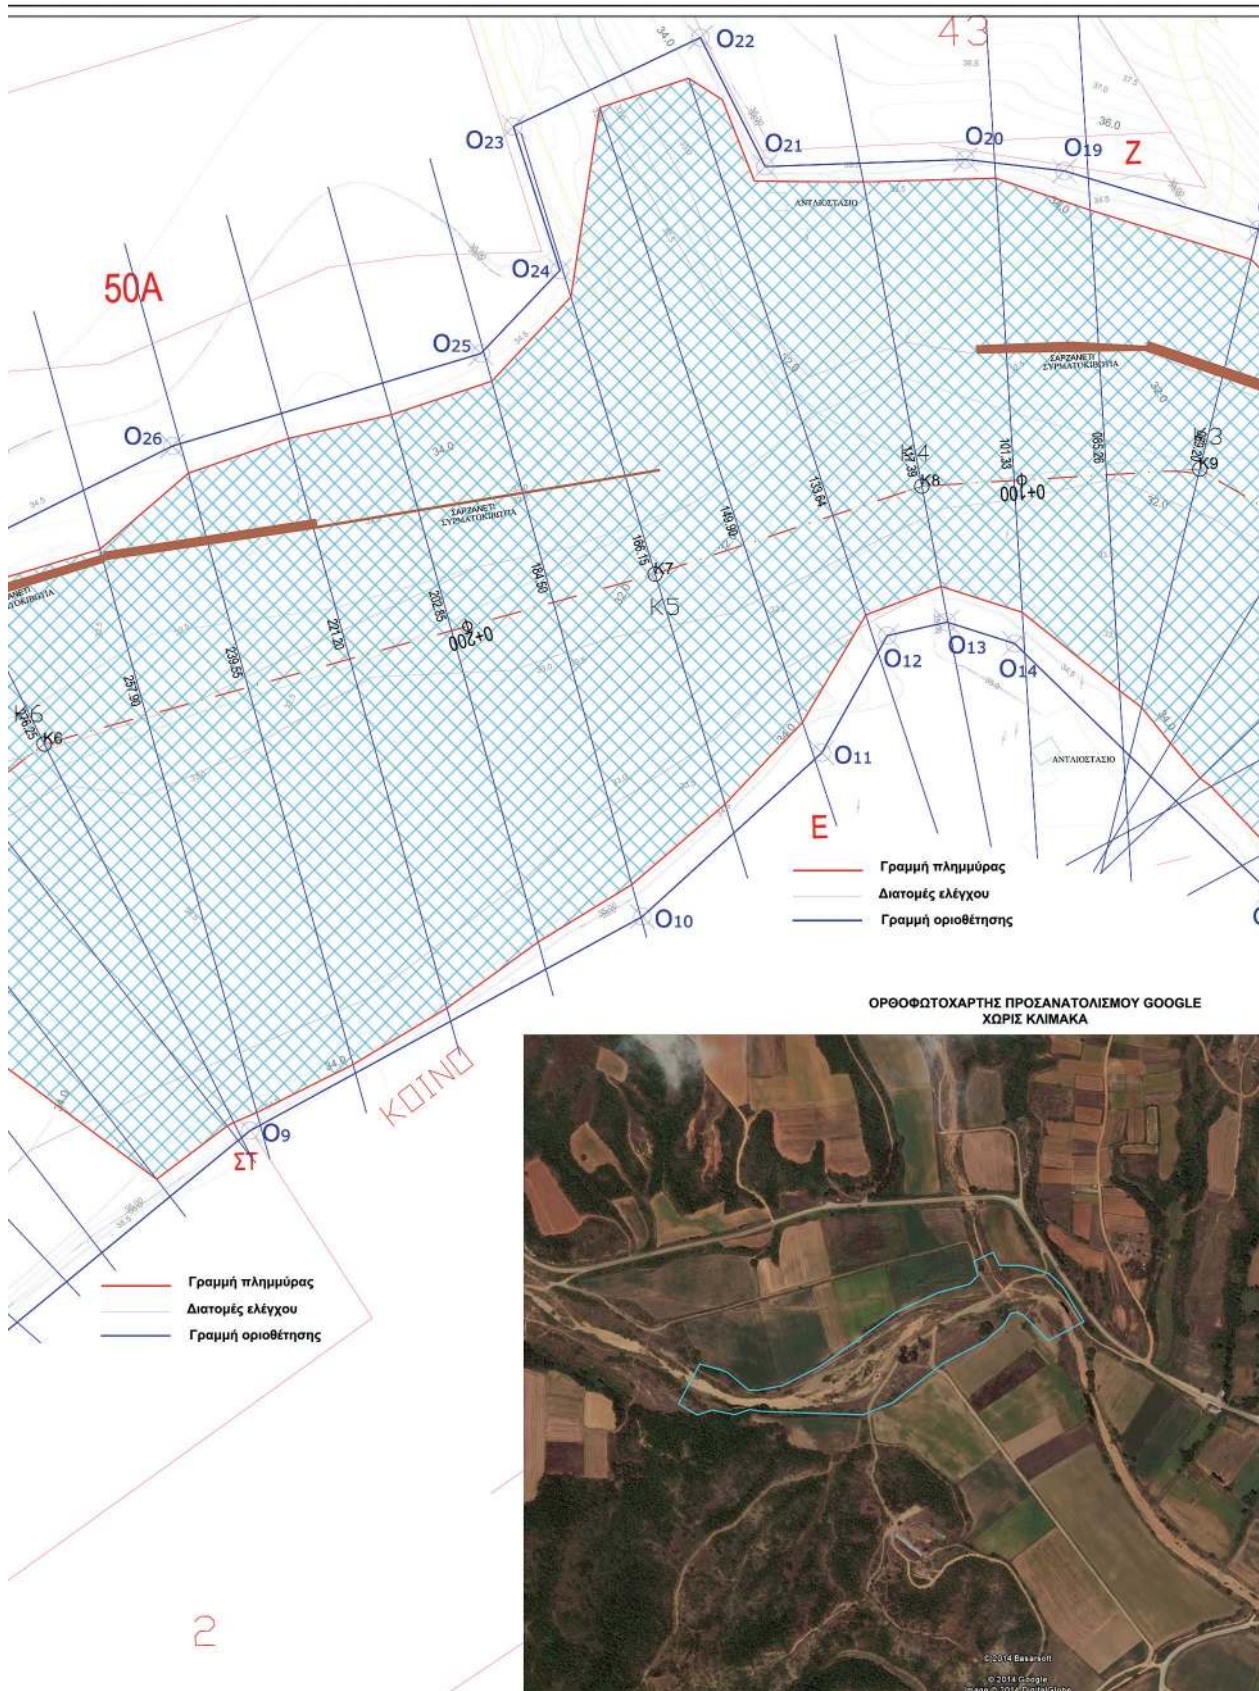

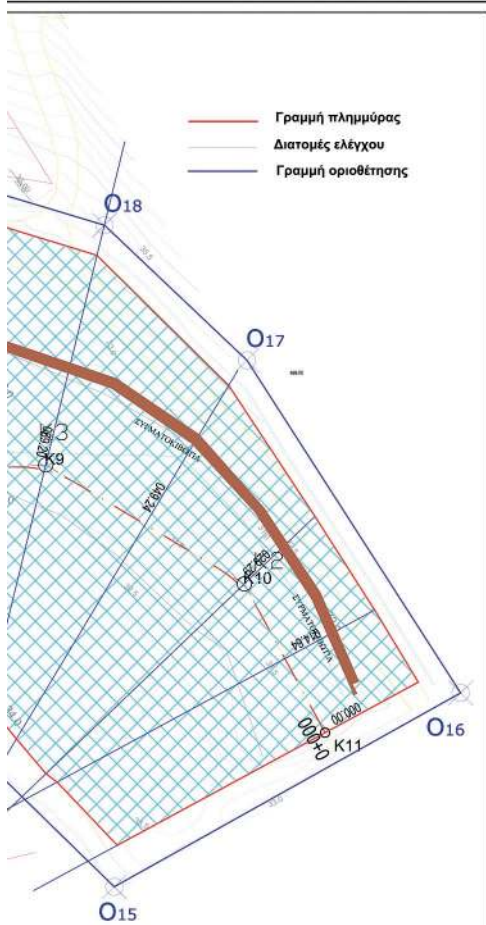

IOGLE

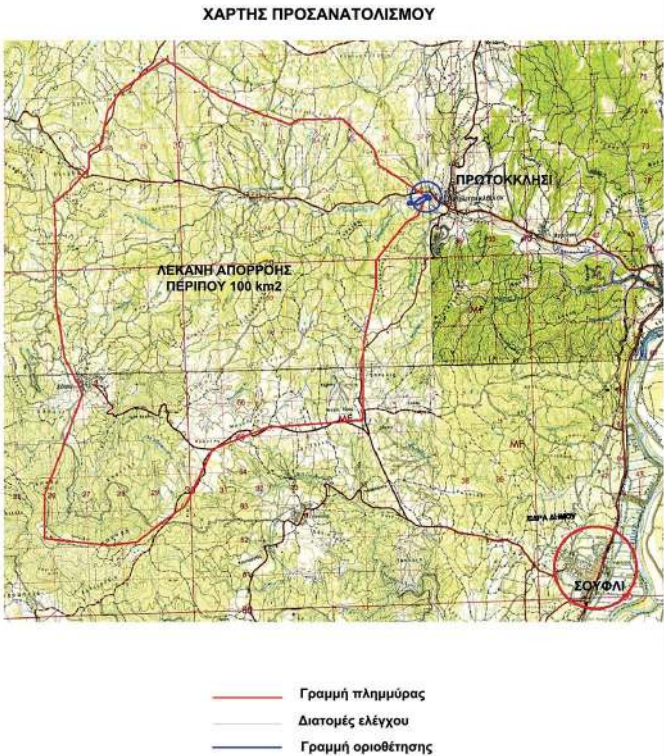

ΕΛΛΗΝΙΚΗ ΔΗΜΟΚΡΑΤΙΑ ΠΕΡΙΦΕΡΕΙΑ ΑΝΑΤΟΛΙΚΗΣ ΜΑΚΕΔΟΝΙΑΣ & ΘΡΑΚΗΣ ΓΕΝ. Δ/ΝΣΗ ΑΝΑΠΤΥΞ. ΠΡΟΓΡ. ΠΕΡΙΒΑΛΛΟΝΤΟΣ & ΥΠΟΔΟΜΩΝ Δ/ΝΣΗ ΤΕΧΝΙΚΩΝ ΕΡΓΩΝ ΠΕΡΙΦΕΡ. ΕΝΟΤΗΤΑΣ ΕΒΡΟΥ ΚΥΡΙΟΣ ΤΟΥ ΕΡΓΟΥ : ΙΟΝΙΟΣ Α.Ε. - ΑΚΤΩΡ Α.Ε.	
ΜΕΛΕΤΗ ΤΜΗΜΑΤΙΚΗΣ ΟΡΙΟΘΕΤΗΣΗΣ ΤΟΥ ΡΕΜΑΤΟΣ "ΠΟΤΙΣΤΙΚΟ" ΣΤΗ ΘΕΣΗ "ΚΑΜΠΟΣ" ΠΡΩΤΟΚΛΗΣΙΟΥ	
ΑΝΤΙΚΕΙΜΕΝΟ ΜΕΛΕΤΗΣ: ΥΔΡΑΥΛΙΚΗ ΜΕΛΕΤΗ	
Θέμα Σχεδίου: Οριζοντιογραφία οριοθέτησης	Στάδιο Μελέτης: ΟΡΙΣΤΙΚΗ Αριθμός Σχεδίου: 01 Όνομα αρχείου: ΚΛΙΜΑΚΑ 1:500 ΗΜΕΡΟΜΗΝΙΑ ΕΚΠΟΝΗΣΗΣ ΟΚΤΩΒΡΙΟΣ 2014
ΟΙ ΣΥΝΤΑΞΑΝΤΕΣ Α/Α ΟΝΟΜΑΤΕΠΩΝΥΜΟ / ΕΙΔΙΚΟΤΗΤΑ 1 Γεώργιος Δελλογιάννης - Πολιτικός Μηχανικός 2 3 4 5 6	Για τον Ανάδοχο Διεύθυνση: Θεσσαλονίκη 20 - Τ.Κ. 55009 (Δελταπύργος) τηλ. 25530 - 51119, eMail: gionimold@ionai.com
ΕΛΕΓΧΘΗΚΕ Αλεξανδρούπολη / 10 / 2014 ο Επιβλέπων Βλάσης Καλεντζίδης Τοπογράφος Μηχανικός ΤΕ	ΕΓΚΡΙΘΗΚΕ Αλεξανδρούπολη / 10 / 2014 Ο Αναπληρ. Προϊστάμενος Δ.Τ.Ε. Π.Ε. Έβρου Χριστίνα Μαυράκη Πολ. Μηχανικός με Δ.β

Μεταβιβάζεται με την παρούσα πράξη
ΑΝΑΓΡΑΦΕΙΣ ΤΑΥΤΟΓΡΑΦΙΑΣ
Ημερομηνία: 2013.09.11 09:40:41 EEST


ΔΙΟΡΘΩΣΕΙΣ ΣΦΑΛΜΑΤΩΝ

(2)

Στην αριθμ. 2667/18-5-2015 απόφαση του Ασκούντος καθήκοντα Γενικού Γραμματέα Αποκεντρωμένης Διοίκησης Κρήτης που δημοσιεύθηκε στο ΦΕΚ 180/τ.Δ΄/9.6.2015, στη σελίδα 1611, προστίθεται μετά την απόφαση, ο παραλειφθείς χάρτης ως εξής:

http://gis.ktimanet.gr/vms/ktbasemap/Arpospasm.aspx

ΑΠΟΣΤΑΣΜΑ

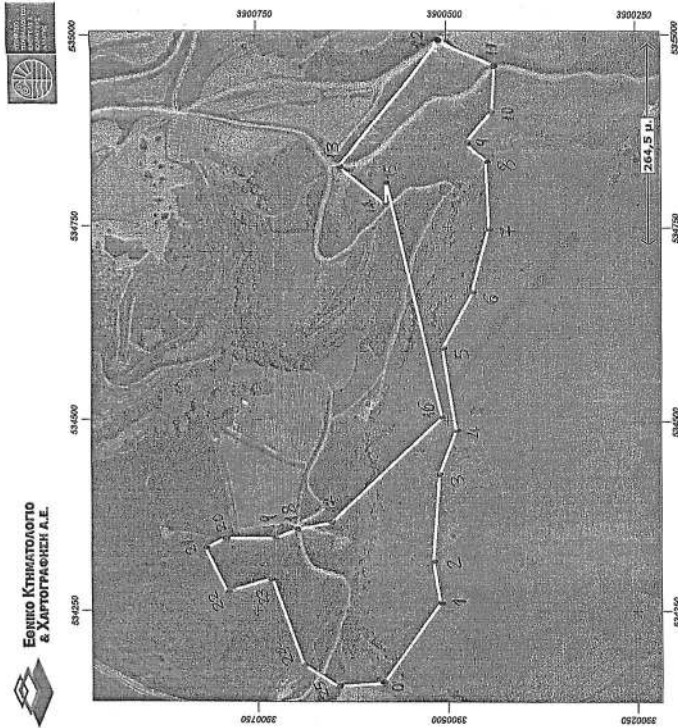

ΕΘΝΙΚΟ ΚΤΗΜΑΤΟΛΟΓΙΟ
& ΧΑΡΤΟΓΡΑΦΙΑ Α.Ε.

ΕΘΝΙΚΟ ΤΥΠΟΓΡΑΦΕΙΟ
Για τεχνικούς λόγους στο σχεδιάγραμμα,
έγινε σμίκρυνση, κατά ποσοστό **56%**

ΑΠΟΣΤΑΣΜΑ

Εμβαδόν: 97931.00 τ.μ.

Βλάντιος	X	Y
0	534156.00	3900595.00
1	534260.00	3900510.00
2	534317.00	3900512.00
3	534427.00	3900511.00
4	534487.00	3900489.00
5	534593.00	3900507.00
6	534661.00	3900469.00
7	534749.00	3900446.00
8	534838.00	3900450.00
9	534862.00	3900476.00
10	534904.00	3900441.00
11	534965.00	3900438.00
12	534994.00	3900512.00
13	534829.00	3900643.00
14	534778.00	3900581.00
15	534809.00	3900581.00
16	534504.00	3900502.00
17	534365.00	3900652.00
18	534356.00	3900699.00
19	534345.00	3900726.00
20	534345.00	3900792.00
21	534332.00	3900818.00
22	534276.00	3900790.00
23	534293.00	3900730.00
24	534180.00	3900690.00
25	534152.00	3900645.00



ΕΛΛΗΝΙΚΗ ΔΗΜΟΚΡΑΤΙΑ
ΑΠΟΚΕΝΤΡΩΜΕΝΗ ΔΙΟΙΚΗΣΗ ΚΡΗΤΗΣ
ΓΕΝΙΚΗ ΔΙΕΥΘΥΝΣΗ ΔΑΣΩΝ & ΑΓΡΟΤΙΚΩΝ ΥΠΟΘΕΣΕΩΝ
ΔΙΕΥΘΥΝΣΗ ΔΑΣΩΝ ΡΕΘΥΜΝΟΥ
ΤΜΗΜΑ ΠΡΟΣΤΑΣΙΑΣ, ΔΙΟΙΚΗΣΗΣ & ΔΙΑΧΕΙΡΙΣΗΣ ΔΑΣΩΝ

Απόσπασμα χάρτη απ' την ΚΤΗΜΑΤΟΛΟΓΙΟ Α.Ε. έτους 2007-09, όπου εμφανίζεται με τις συντεταγμένες σε ΕΓΣΑ' 87 ως ο παρακάτω Πίνακας η έκταση δασικού χαρακτήρα που διαχωρίζεται ως δημόσια, υπό στοιχεία 0-1-2-3.....-24-25-0, εμβαδού 97.931 τ.μ., στη περιοχή Κολής Σινιάς Δήμου Αγ. Βασλείου της Π.Ε. Ρεθύμνου, εκτός των ορίων οικισμού, την οποία κηρύσσουμε αναδασωτέα σε εφαρμογή των διατάξεων του άρθρου 38 παρ.1 του ν. 998/79 όπως τροποποιήθηκε με τις διατάξεις του άρθρου 35 παρ.1 του ν. 4280/2014, λόγω του ότι η δασική βλάστηση που καλύπτει την επιφάνειά της, σε ποσοστό που της προσέδιδε μορφή δάσους και δασική, καταστράφηκε από πυρκαγιά στις 23/09/2014.

Θεωρήθηκε και προσαρτάται στην υπ' αριθμ. **25.10.13.Σ.15** εισηγητική μας πρόταση

Η ενεργήσα την ανωνυμία
και φωτοτυπημένη

Ειρήνη Ελ. Κατσούγκρη
ΜSc Δασολόγος



Θεωρήθηκε και προσαρτάται στην υπ' αριθμ. **266.7.18-Σ-2015**..... Απόφαση μας

Ο σκόν καθάριας Χρυσός Γραμματέας Αποκεντρωμένης Διοίκησης Κρήτης



Κοάννου Αναστάσιος

Αναπληρωτής Γενικός Διευθυντής Δασών και αγροτικών υποθέσεων



ΜΑΡΙΑ ΣΗΜΑΝΤΗΡΗ
ΔΕ.ΔΙΟΙΚ. ΓΡΑΜ.

(Από το Εθνικό Τυπογραφείο)



* 0 4 0 0 3 1 3 1 8 0 9 1 5 0 0 0 8 *

ΑΠΟ ΤΟ ΕΘΝΙΚΟ ΤΥΠΟΓΡΑΦΕΙΟ

ΚΑΠΟΔΙΣΤΡΙΟΥ 34 * ΑΘΗΝΑ 104 32 * ΤΗΛ. 210 52 79 000 * FAX 210 52 21 004