



ΕΦΗΜΕΡΙΔΑ ΤΗΣ ΚΥΒΕΡΝΗΣΕΩΣ

ΤΗΣ ΕΛΛΗΝΙΚΗΣ ΔΗΜΟΚΡΑΤΙΑΣ

ΤΕΥΧΟΣ ΤΕΤΑΡΤΟ

Αρ. Φύλλου 90

12 Απριλίου 2016

ΑΠΟΦΑΣΕΙΣ

Αριθμ. 1888

Επανακαθορισμός των οριογραμμών αιγιαλού - παραλίας και παλαιού αιγιαλού στην παραθαλάσσια περιοχή του Πλαταμώνα του Δήμου Δίου - Ολύμπου στη θέση από «Τούνελ Κάστρου Πλαταμώνα Πιερίας έως Σιδηροδρομικό Σταθμό Πλαταμώνα».

Ο ΓΕΝΙΚΟΣ ΓΡΑΜΜΑΤΕΑΣ ΑΠΟΚΕΝΤΡΩΜΕΝΗΣ
ΔΙΟΙΚΗΣΗΣ ΜΑΚΕΔΟΝΙΑΣ - ΘΡΑΚΗΣ

Έχοντας υπόψη:

1. Τις διατάξεις του Ν.3852/4-6-2010 (ΦΕΚ 87/Α'/7-6-2010) «Νέα Αρχιτεκτονική της Αυτοδιοίκησης και της Αποκεντρωμένης Διοίκησης - Πρόγραμμα Καλλικράτης».

2. Τις διατάξεις του τέταρτου εδαφίου της παρ. 2 του άρθρου 1 και της παρ. 6 του ιδίου άρθρου του Ν. 2503/1997 (ΦΕΚ 107/Α'/30-5-1997) «Διοίκηση, Οργάνωση, στελέχωση της Περιφέρειας, ρύθμιση θεμάτων για την Τοπική Αυτοδιοίκηση και άλλες διατάξεις».

3. Τις διατάξεις του Ν. 3200/1955 «Περί διοικητικής αποκέντρωσης», όπως αυτές τροποποιήθηκαν και ισχύουν σήμερα με τα Ν.δ. 532/1970, Β.δ. 704/1970, Β.δ. 705/1970, Β.δ. 192/1972, Π.δ. 71/1984, Π.δ. 347/1986, Ν. 2026/1992 και Π.δ. 97/1993.

4. Τις διατάξεις του άρθρου 19 παρ. 5 του Ν.δ. 2344/1995, του άρθρου 52 παρ. 6 του Ν. 2218/1994, του άρθρου 4 παρ. 7 του Ν.2240/1994, δυνάμει των οποίων αρμοδιότητες του Υπουργείου Οικονομικών που είχαν μεταβιβαστεί σε Νομάρχες ανήκουν στον Περιφερειακό Δ/ντή, σε συνδυασμό με αυτές του άρθρου 14 παρ. 2 του Ν. 2399/1996, με τις οποίες προβλέπεται η κατάργηση των θέσεων των Περιφερειακών Δ/ντών οι αρμοδιότητες πλέον του οποίου περιήλθαν στον Γενικό Γραμματέα της Περιφέρειας και ασκούνται από αναπληρωτή Περιφερειακό Δ/ντή.

5. Την αριθμ. 4/06-02-2015 (ΦΕΚ 24/Α'/06-02-2015) πράξη του Υπουργικού Συμβουλίου με θέμα «Αποδοχή παραιτήσεων των Γενικών Γραμματέων των Αποκεντρωμένων Διοικήσεων της Χώρας».

6. Τις διατάξεις του άρθρου 56 του Ν. 4257/2014 (ΦΕΚ 93/Α'/14-04-2014) «Επείγουσες ρυθμίσεις αρμοδιότητας Υπουργείου Εσωτερικών».

7. Τις διατάξεις του άρθρου 28 παρ. 1 του Ν. 4325/2015 (ΦΕΚ 47/Α'/2015) «Εκδημοκρατισμός της Διοίκησης - Καταπολέμηση Γραφειοκρατίας και Ηλεκτρονική Διακυβέρνηση. Αποκατάσταση αδικιών και άλλες διατάξεις».

8. Τις διατάξεις του Ν. 2971/2001 (ΦΕΚ 285/Α'/2001) «Αιγιαλός, παραλία και άλλες διατάξεις».

9. Τις διατάξεις του Ν.δ. 439/1970 «Περί συμπληρώσεως των διατάξεων περί αιγιαλού».

10. Τις διατάξεις του άρθρου 46 παρ. 21 του Ν. 3220/2004 (ΦΕΚ 15/Α'/28-1-2004) «Μέτρα αναπτυξιακής και κοινωνικής πολιτικής -αντίκειμενοποίηση του φορολογικού ελέγχου και άλλες διατάξεις», με τις οποίες μεταβιβάστηκαν αρμοδιότητες του Υπουργού Οικονομίας και Οικονομικών στους Γ. Γ. Περιφερειών.

11. Τις διατάξεις του άρθρου 100 του Π.δ. 284/1988 (ΦΕΚ 128 Α') «Οργανισμός του Υπουργείου Οικονομικών», οι οποίες αφορούν στη συγκρότηση μεταξύ άλλων και της Επιτροπής Καθορισμού ορίων αιγιαλού - παραλίας και θέσεων αμμοληψίας.

12. Τις διατάξεις του άρθρου 113 του Ν. 3978/2011 (ΦΕΚ 137/Α'/16-6-2011).

13. Τις διατάξεις των άρθρων 23, 24 και 34 του Ν. 4014/2011 (ΦΕΚ 209 Α'/21-9-2011).

14. Την αριθμ. 14650/ΔΙΟΕ85/17-3-2004 (ΦΕΚ 15/Α'/28.1.2004) κοινή απόφαση του Πρωθυπουργού και του Υπουργού Οικονομίας και Οικονομικών περί καθορισμού αρμοδιοτήτων του Υφυπουργού Οικονομίας και Οικονομικών.

15. Την αριθμ. 1063649/790/Α0006/3-8-2004 απόφαση του Υπουργού Οικονομίας και Οικονομικών «Περί καταγραφής και κωδικοποίησης των αρμοδιοτήτων σε θέματα του Υπουργείου Οικονομικών που περιέρχονται στους Γενικούς Γραμματείς Περιφερειών».

16. Την αριθμ. 1078204/927/0006Α/6-8-1992 κοινή υπουργική απόφαση των Υπουργών Προεδρίας και Οικονομικών, με την οποία διατηρείται σε ισχύ η Επιτροπή Καθορισμού ορίων αιγιαλού - παραλίας και θέσεων αμμοληψίας.

17. Τις διατάξεις του άρθρου 24 του Π.δ. 142/23-12-2010 (ΦΕΚ 235/Α'/27-12-2010) «Οργανισμός της Αποκεντρωμένης Διοίκησης Μακεδονίας - Θράκης, όπως τροποποιήθηκε με το άρθρο 79 του Ν. 4182/2013 (ΦΕΚ 185/Α'/10-9-2013).

18. Την ύπαρξη καθορισμού οριογραμμών αιγιαλού και παραλίας στη συγκεκριμένη περιοχή με την αριθμ. 1041400/3609/Β0010/02-05-2001 απόφαση του Υπουργού Οικονομικών (ΦΕΚ 420/Δ'/6-6-2001) και εν συνεχεία στον επανακαθορισμό αυτής, με τις αριθμ. 6765/01-07-2009 (ΦΕΚ 319/Δ'/6-8-2009) και 9321/4-11-2013 (606/Δ'/2013) αποφάσεις του Γενικού Γραμματέα Περιφέρειας Κεντρικής Μακεδονίας και Γενικού Γραμματέα Αποκεντρωμένης Διοίκησης Μακεδονίας - Θράκης, αντίστοιχα.

19. Την αριθμ. 2060/17-9-2015 αίτηση της εταιρείας «ΓΑΙ-ΑΟΣΕ - ΑΕ Αστικών Ακινήτων, Κτηματικών, Οικοδομικών, Τουριστικών και Συναφών Επιχειρήσεων», με την οποία αιτείται τον επανακαθορισμό της οριογραμμής του αιγιαλού στη θέση Τούνελ Κάστρου Πλαταμώνα και ειδικότερα

στο σημείο της γαλαρίας του ΟΣΕ και σε απόσταση 100 μέτρων πριν και μετά, ένθεν και ένθεν του ορίου της γαλαρίας του ΟΣΕ.

20. Το αριθμ. 3624/1-3-2016 έγγραφο του Αυτοτελούς Γραφείου Περιφέρειας της Περιφερειακής Διεύθυνσης Δημόσιας Περιουσίας (Π.Δ.Δ.Π.) Μακεδονίας -Θράκης του Υπουργείου Οικονομικών.

21. Την από 15-1-2016 έκθεση της αρμόδιας Επιτροπής για τον επανακαθορισμό των ορίων του αιγιαλού - παραλίας και παλαιού αιγιαλού παραθαλάσσιας περιοχής του Πλαταμώνα του Δήμου Δίου- Ολύμπου στη θέση «από Τούνελ Κάστρου Πλαταμώνα Πιερίας έως Σιδηροδρομικό Σταθμό Πλαταμώνα» και το από Ιανουάριο έτους 2016 τοπογραφικό διάγραμμα, το οποίο συντάχθηκε από τον Σειτάρη Ηλία, Αγρονόμο Τοπογράφο Μηχανικό, σε μία (1) πινακίδα, που ελέγχθηκε και θεωρήθηκε για την ορθότητα της αποτύπωσης από τον Κούσουλα Λουκά, Αγρονόμο Τοπογράφο Μηχανικό, Προϊστάμενο του Τμήματος Β' της Περιφερειακής Διεύθυνσης Δημόσιας Περιουσίας (Π.Δ.Δ.Π.) Μακεδονίας - Θράκης στις 15-01-2016.

22. Επειδή, σύμφωνα με την προαναφερθείσα έκθεση:

α) Κατά τον τελευταίο επανακαθορισμό (Απόφαση 9321/4-11-2013 ΓΓΑΔΜΘ - ΦΕΚ 606/Δ/2013) των ορίων του αιγιαλού - παραλίας στην συγκεκριμένη περιοχή, αποδόθηκε, εκ παραδρομής, εσφαλμένα η αποτύπωση των οριογραμμών αιγιαλού και παραλίας σε ορισμένα σημεία, με αποτέλεσμα να προκύπτουν διαφορές στο υπόβαθρο μετά την ακριβή καταμέτρηση και την ορθή εξάρτηση σε προβολικό σύστημα ΕΓΣΑ 1987 και να καθίσταται αναγκαία η μεταβολή του αιγιαλού στο σημείο 2-3-4-5-6-7 της οριογραμμής αιγιαλού, καθώς εκεί τοποθετείται η μέγιστη πλην συνήθους ανάβαση του χειμερίου κύματος,

β) Κατόπιν της αριθμ. 273/1999 γνωμοδότησης του ΝΣΚ, που αφορά την εξαίρεση χαρακτηρισμένων μνημείων από τη ζώνη παραλίας, κρίνεται αναγκαία η κατάργηση της ζώνης παραλίας στα σημεία Π0- Π1 - Π2 - Π3 - Π4, Π7 - Π8 - Π9 - Π10, Π16 - Π17 - Π18 και Π29 - Π30 - Π31 - Π32 - Π33 - Π34 - Π35 - Π36 - Π37 - Π38 - Π39 - Π40 - Π41 - Π42 όπου, σύμφωνα με την αριθμ. ΥΠΠΟ/ΔΝΣΑΚ/Γ/7196/195/25-2-2005 απόφαση Υπουργού Πολιτισμού (ΦΕΚ 358/Β/21-3-2005), έγινε ο χαρακτηρισμός: α) ως ιστορικός τόπος της σιδηροδρομικής γραμμής Πλαταμώνα από τη θέση Κρασιά (θέση Ι, ΧΘ 404,431) πλησίον του Κάστρου Πλαταμώνα έως την οδό Παντελεήμονος, πλησίον του Ιατρείου και του περιβάλλοντος αυτού χώρου (θέση ΧΙ, ΧΘ 401, 555 συνολικού μήκους 2.876 μ. και πλάτους όσο τα όρια απαλλοτρίωσης του ΟΣΕ και β) ως μνημείων των εγκαταστάσεων της σιδηροδρομικής γραμμής (κτίρια, πύργοι, γέφυρες, σήραγγες κ.λπ.), που βρίσκονται στον πρώην Δήμο Ανατολικού Ολύμπου Ν. Πιερίας, διότι, αυτή εμπίπτει στα όρια της απαλλοτρίωσης του ΟΣΕ και στα ανωτέρω χαρακτηρισμένα μνημεία.

23. Τις λοιπές διαπιστώσεις από την επιτόπια μετάβαση της αρμόδιας Επιτροπής στη συγκεκριμένη περιοχή, όπως αποτυπώνονται στην από 15-1-2016 έκθεσή της.

24. Τις διατάξεις της αριθμ. οικ. 99386/6-11-2014 απόφασης του Γενικού Γραμματέα της Αποκεντρωμένης Διοίκησης Μακεδονίας - Θράκης με θέμα «Ανάθεση άσκησης αρμοδιοτήτων σε οργανικές μονάδες της Αποκεντρωμένης Διοίκησης Μακεδονίας - Θράκης και παροχή εξουσιοδότησης υπογραφής πράξεων και εγγράφων "Με εντολή Γενικού Γραμματέα" στους προϊστάμενους των οργανικών μονάδων της Αποκεντρωμένης Διοίκησης Μακεδονίας - Θράκης» (ΦΕΚ 3105/Β'/18-11-2014), όπως τροποποιήθηκε - συμπληρώθηκε με την αριθμ. 109949/27-11-2014 όμοια (ΦΕΚ 3320/Β'/11-12-2014), αποφασίζουμε:

Επικυρώνουμε την από 15-01-2016 Έκθεση της Επιτροπής καθορισμού αιγιαλού- παραλίας και παλαιού αιγιαλού

στην παραθαλάσσια περιοχή του Πλαταμώνα του Δήμου Δίου - Ολύμπου στη θέση από «Τούνελ Κάστρου Πλαταμώνα Πιερίας έως Σιδηροδρομικό Σταθμό Πλαταμώνα» και το επισυναπτόμενο τοπογραφικό διάγραμμα, που συντάχθηκε από τον Σειτάρη Ηλία, Αγρονόμο Τοπογράφο Μηχανικό σε κλίμακα 1: 1000, αποτελούμενο από μία πινακίδα, υπογεγραμμένο από τα μέλη της ανωτέρω Επιτροπής, που ελέγχθηκε και θεωρήθηκε για την ορθότητα της αποτύπωσης από τον Κούσουλα Λουκά, Αγρονόμο Τοπογράφο Μηχανικό, Προϊστάμενο του Τμήματος Β' της Περιφερειακής Διεύθυνσης Δημόσιας Περιουσίας (Π.Δ.Δ.Π.) Μακεδονίας - Θράκης στις 15-01-2016.

Από την ανωτέρω έκθεση και το τοπογραφικό διάγραμμα προκύπτει ο επανακαθορισμός:

α) Της οριογραμμής αιγιαλού με κόκκινη συνεχή πολυγωνική γραμμή με σημεία τα υπ' αριθμ. Α1-Α2-Α3-Α4-..... Α38-Α39-Α40, εκ των οποίων το σημείο Α1 της οριογραμμής αιγιαλού ταυτίζεται με το σημείο 30 του καθορισμού της οριογραμμής του αιγιαλού της κοινότητας Πλαταμώνα ΦΕΚ 406/Δ'/1-7-1991 και το σημείο Α40 ταυτίζεται με το σημείο 1 της περιοχής ΔΔ Παντελεήμονα ΦΕΚ (56/Δ'/5-2-1987).

β) Της οριογραμμής της παραλίας με κίτρινη συνεχή πολυγωνική γραμμή με σημεία τα υπ' αριθμ. Α7 - Π1 - Π2 - Π3 - Α11 όπου διακόπτεται και συνεχίζει από το σημείο Π4 - Π5 - Π6 - Π7 - Π8 - Π9 - Π10.

Έτσι κλείνουν οι καθορισμοί αιγιαλού - παραλίας και παλαιού αιγιαλού των κοινοτήτων Σκοτίνας, Παντελεήμονα και Πλαταμώνα. Οι κορυφές της οριογραμμής του αιγιαλού έχουν συντεταγμένες του συστήματος Ε.Γ.Σ.Α. 87 και αναγράφονται σε ειδικό πίνακα του συνημμένου τοπογραφικού διαγράμματος.

Αποφαίνεται ότι δεν υφίσταται παλαιός αιγιαλός διότι στο μόνο μέρος (Μουσών Λάκος) που θα μπορούσε να υπήρχε λόγω ομαλότητας του εδάφους αντί για πρόσχωση έχουμε διάβρωση του εδάφους.

Η απόφαση αυτή, μαζί με την Έκθεση της Επιτροπής και το τοπογραφικό διάγραμμα, τα οποία αποτελούν αναπόσπαστο μέρος της, να δημοσιευθούν στην Εφημερίδα της Κυβερνήσεως.

Κατερίνη, 23 Μαρτίου 2016

Με εντολή Γενικού Γραμματέα
Αποκεντρωμένης Διοίκησης
Ο Γενικός Διευθυντής Εσωτερικής Λειτουργίας
ΗΛΙΑΣ ΘΕΟΔΩΡΙΔΗΣ

ΕΚΘΕΣΗ ΕΠΙΤΡΟΠΗΣ ΚΑΘΟΡΙΣΜΟΥ
ΑΙΓΙΑΛΟΥ - ΠΑΡΑΛΙΑΣ ΚΑΙ ΠΑΛΑΙΟΥ ΑΙΓΙΑΛΟΥ
στην παραθαλάσσια περιοχή του Πλαταμώνα
του Δήμου Δίου - Ολύμπου
στη θέση από «Τούνελ Κάστρου Πλαταμώνα Πιερίας έως
Σιδηροδρομικό Σταθμό Πλαταμώνα»

Για τον επανακαθορισμό των ορίων του αιγιαλού - παραλίας και παλαιού αιγιαλού παραθαλάσσιας περιοχής του Πλαταμώνα του Δήμου Δίου - Ολύμπου στη θέση από «Τούνελ Κάστρου Πλαταμώνα Πιερίας έως Σιδηροδρομικό Σταθμό Πλαταμώνα».

Στην Κατερίνη σήμερα 15 Ιανουαρίου 2016 ημέρα Παρασκευή και ώρα 10.00 π.μ. οι πιο κάτω υπογεγραμμένοι:

1. Αρσενά Ωραιοζήλη, Εφοριακός ΤΕ/Β', υπάλληλος του Αυτοτελούς Γραφείου Ν. Πιερίας, ως αναπληρώτρια του Προϊσταμένου της ΠΔΔΠ Μακεδονίας - Θράκης, ως Πρόεδρος.

2. Κούσουλας Λουκάς, Προϊστάμενος της ΠΔΔΠ Μακεδονίας - Θράκης, Αγρ. Τοπ. Μηχανικός, ως αναπληρωτής της Δήμητρας Καραγγιούλη, Μηχανικός ΠΕ/Ε, υπάλληλος της ΠΔΔΠ Μακεδονίας - Θράκης, ως μέλος.

3. Μπατζιάνας Παναγιώτης, Ανθ/ρχος Διοικητής του Δ' Λιμενικού Τμήματος Πλαταμών, ως μέλος, με αναπληρωτή τον Σημαιοφόρο Κουκάρα Ευάγγελο.

4. Μερέση Αικατερίνη, Αρχιτέκτονας Μηχανικός του Δήμου Δίου - Ολύμπου ως αναπληρώτρια του Κοκολάκη Σταύρου του Νικολάου, Προϊστάμενος της Δ/σης Πολεοδομίας του Δήμου Κατερίνης, ως μέλος.

5. Πουσκούρης Άγγελος, Τοπογράφος Μηχανικός της ΔΙΠΕΧΩ Αποκεντρωμένης Διοίκησης Μακεδονίας - Θράκης, ως μέλος, με αναπληρωτή τον Ρίζο Χαράλαμπο, Τοπογράφο Μηχανικό, της ίδιας υπηρεσίας,

και παρουςία της Γκατζούνης Αρετής, Εφοριακός, υπάλληλος του Αυτοτελούς Γραφείου Πιερίας, ως αναπληρώτρια της Ζαβαντιάς Ασημίνας, αποτελούντες την Επιτροπή Καθορισμού Αιγιαλού - παραλίας και παλαιού αιγιαλού σύμφωνα με το άρθρο 100 του Π.δ. 284/1988 όπως τροποποιήθηκε με τον Ν. 2971/2001 (ΦΕΚ 285/Δ'/2001) η οποία ορίστηκε με την αριθ. 5883/27-06-2014 απόφαση του ΓΓ Αποκεντρωμένης Διοίκησης Μακεδονίας - Θράκης και τροποποιήθηκε με τις αριθ. οικ 12300/28-11-2014, οικ 4032/27-05-2015, και οικ. 7232/ 25-08-2015 τροποποιητικές αποφάσεις του ΓΓ Αποκεντρωμένης Διοίκησης Μακεδονίας - Θράκης,

και ύστερα από τις αριθ. 2060/13-10-2015 και 48/05-01-2016 συγκλήσεις της Επιτροπής αιγιαλού του άρθρ. 3 του Ν. 2971/2001 και αφού έλαβε υπόψη:

1. Τις διατάξεις του Ν. 2971/2001 και τη σχετική διοικητική και δικαστηριακή νομολογία.

2. Τις διατάξεις του Ν. 4281/08-08-2014 (ΦΕΚ 160/Δ'/06-08-2014).

3. Την αριθ. 1041400/3609/Β0010/02-05-2001 Απόφαση του Υπουργού Οικονομικών που αφορά τον καθορισμό για πρώτη φορά της οριογραμμής αιγιαλού και παραλίας στη θέση από «Τούνελ Κάστρου Πλαταμών μέχρι ΣΣ Πλαταμών» η οποία δημοσιεύθηκε στο αριθ. 420/Δ'/06-06-2001 ΦΕΚ με το συνοδευτικό από 4 Μαρτίου 1996 τοπογραφικό διάγραμμα κλίμακας 1:1000 το οποίο συντάχθηκε από τους: α) Κων/νο Οικονόμου Τοπ. Μηχ. και β) Παναγιώτη Νικολαΐδη Τοπογράφο, υπάλληλοι της Κτηματικής Υπηρεσίας Ν. Πιερίας, ελέγχθηκε για την ακρίβεια επί του εδάφους στις 20-11-1996 από τον Μανώλη Μόχλα, Πολ. Μηχ., υπάλληλο της ΤΥΔΚ και θεωρήθηκε στις 20-11-1996 από τον Προϊστάμενο της ΤΥΔΚ Μιχ. Παπαμιχαήλ Πολ. Μηχ.

4. Την αριθ. 6765/01-07-2009 απόφαση του Γενικού Γραμματέα Περιφέρειας Κεντρικής Μακεδονίας που αφορά τον επανακαθορισμό της οριογραμμής αιγιαλού και παραλίας στη θέση από «Τούνελ Κάστρου Πλαταμών μέχρι ΣΣ Πλαταμών» η οποία δημοσιεύθηκε στο αριθ. 319/Δ/06-08-2009 ΦΕΚ με το συνοδευτικό από 10-07-2008 τοπογραφικό διάγραμμα κλίμακας 1: 1000, σε μία πινακίδα, το οποίο συντάχθηκε και θεωρήθηκε από τον Κούσουλα Λουκά, Αγρ. Τοπ. Μηχ., υπάλληλο της τότε Κτηματικής Υπηρεσίας Ν. Πιερίας.

5. Την αριθ. 9321/4-11-2013 απόφαση του Γ.Γ. Αποκεντρωμένης Διοίκησης Μακεδονίας-Θράκης περί επανακαθορισμού των οριογραμμών αιγιαλού και παραλίας στην παραθαλάσσια περιοχή του Πλαταμών από «Τούνελ Κάστρου Πλαταμών μέχρι ΣΣ Πλαταμών» η οποία δημοσιεύθηκε στο ΦΕΚ 606/Δ'/2013 με το συνοδευτικό τοπογραφικό διάγραμμα που συντάχθηκε τον Μάρτιο του 2013 από τον Ηλία Σεϊταρίδη, Αγρ. Τοπ. Μηχ., και θεωρήθηκε - ελέγχθηκε στις 02-04-2013 από τον Κούσουλα Λουκά, Αγρ. Τοπ. Μηχ., υπάλληλο της τότε Κτηματικής Υπηρεσίας Ν. Πιερίας.

6. Την αριθ. 2060/17-09-2015 αίτηση της εταιρίας ΓΑΙΑΟΣΕ - ΑΕ Αστικών Ακινήτων, Κτηματικών, Οικοδομικών, Τουριστικών και Συναφών Επιχειρήσεων, με την οποία αιτείται τον επανακαθορισμό της οριογραμμής του αιγιαλού στη θέση Τούνελ Κάστρου Πλαταμών και ειδικότερα στο σημείο της γαλαρίας του ΟΣΕ και σε απόσταση 100 μέτρων πριν και

μετά, ένθεν και ένθεν του ορίου της γαλαρίας του ΟΣΕ, η οποία συνοδεύεται με τα κάτωθι συνημμένα:

- αριθ. 420/Δ'/06-06-2001 ΦΕΚ καθορισμού των ορίων αιγιαλού - παραλίας στην θέση από «Τούνελ Κάστρου Πλαταμών μέχρι ΣΣ Πλαταμών»

- αριθ. 319/Δ'/06-08-2009 ΦΕΚ επανακαθορισμού της οριογραμμής αιγιαλού και παραλίας στη ίδια θέση.

- αριθ. 606/Δ'/29-11-2013 ΦΕΚ επανακαθορισμού των οριογραμμών αιγιαλού και παραλίας στη ίδια θέση.

- το από 02-09-2015 τοπογραφικό διάγραμμα του Ηλία Σεϊταρίδη Αγρ. Τοπ. Μηχ.

7. Την αριθ. 4522/2009 απόφαση του Ε' Τμήματος του ΣτΕ.

8. Την αριθ. 6533/25-05-1962 απόφαση του Υπουργού Προεδρίας της Κυβέρνησης, η οποία δημοσιεύθηκε στο αριθ. 190/Β'/02-06-1962 ΦΕΚ, περί χαρακτηρισμού ως ιστορικού διατηρητέου μνημείου το Φρούριον του Πλαταμώνος

9. Την αριθ. Φ16/28383/1244/10-07-1985 απόφαση του Υπουργού Πολιτισμού και Επιστημών, η οποία δημοσιεύθηκε στο αριθ. 474/Β'/25-07-1985 ΦΕΚ, περί κήρυξης του Περικίου Ολύμπου ως αρχαιολογικού και ιστορικού τόπου

10. Την αριθ. ΥΠΠΟ/ΔΝΣΑΚ/Γ/7196/195/25-02-2005 απόφαση του Υπουργού Πολιτισμού, η οποία δημοσιεύθηκε στο αριθ. 358/Β'/21-03-2005 ΦΕΚ, σύμφωνα με την οποία γίνεται ο χαρακτηρισμός: α) ως ιστορικός τόπος της σιδηροδρομικής γραμμής Πλαταμών από τη θέση Κρανιά (θέση Ι, ΧΘ 404,431) πλησίον του Κάστρου Πλαταμών έως την οδό Παντελεήμονος, πλησίον του Ιατρείου και του περιβάλλοντος αυτού χώρου (θέση ΧΙ, ΧΘ 401,555) συνολικού μήκους 2876 μ. και πλάτους όσο τα όρια απαλλοτριώσεως του ΟΣΕ και β) ως μνημείων των εγκαταστάσεων της σιδηροδρομικής γραμμής (κτίρια, πύργοι, γέφυρες, σήραγγες κλπ.) που βρίσκονται στο Δήμο του Ανατολικού Ολύμπου, στο Νομό Πιερίας.

11. Την αριθ. ΥΠ.ΠΟ.Τ/ΓΔΑΠΚ/ΔΑΠΚ/ΑΡΧ/Α1/Φ27/34919/1358/02-06-2010 απόφαση του Υπουργού Πολιτισμού και Τουρισμού, η οποία δημοσιεύθηκε στο αριθ. 228/14-06-2010 ΦΕΚ, περί προσωρινής οριοθέτησης των αρχαιολογικών χώρων εν όψει τρέχοντος Γενικού Πολεοδομικού Σχεδίου του Δήμου Ανατολικού Ολύμπου, Νομού Πιερίας.

12. Την αριθ. ΥΠ.ΠΟ.Τ/ΓΔΑΠΚ/ΔΑΠΚ/ΑΡΧ/Α1/Φ43/117246/4943/29-11-2011 απόφαση του Υπουργού Πολιτισμού και Τουρισμού, η οποία δημοσιεύθηκε στο αριθ. 342/20-12-2011 ΦΕΚ, περί έγκρισης αναοριοθέτησης του αρχαιολογικού χώρου του Περικίου Ολύμπου.

13. Την αριθ. ΥΠ.ΠΟ.Α/ΓΔΑΠΚ/ΔΙΠΚΑ/ΤΠΚΑΧΜΑΕ/Φ57/335814/191880/20918/883/23-12-2014 απόφαση του Υπουργού Πολιτισμού και Αθλητισμού, η οποία δημοσιεύθηκε στο αριθ. 14/22-01-2015 ΦΕΚ, περί καθορισμού ζωνών Α' προστασίας του αρχαιολογικού χώρου Περικίου Ολύμπου, Περιφέρειας Κεντρικής Μακεδονίας.

15. Την αριθ. 273/1999 Γνωμοδότηση του Νομικού Συμβούλου του Κράτους που αφορά την εξαίρεση χαρακτηρισμένων μνημείων από τη ζώνη παραλίας.

16. Τη νεότερη και πληρέστερη αποτύπωση της περιοχής όπως αυτή εμφανίζεται στο από Ιανουάριο του 2016 τοπογραφικό διάγραμμα που συντάχθηκε από τον Ηλία Σεϊταρίδη, Αγρ. Τοπ. Μηχ., κλίμακας 1:1000, σε μία πινακίδα, θεωρήθηκε και ελέγχθηκε στις 15-01-2016 από τον Κούσουλα Λουκά Αγρ. Τοπ. Μηχ. Προϊστάμενο του τμήματος Β', της ΠΔΔΠ Μακεδονίας - Θράκης.

Αφού έλαβε υπόψη της όλα τα ανωτέρω και επειδή:

1. Με την αριθ. 1041400/3609/Β0010/02-05-2001 απόφαση του Υπουργού Οικονομικών καθορίστηκαν για πρώτη φορά οι οριογραμμές αιγιαλού και παραλίας στη θέση από «Τούνελ Κάστρου Πλαταμών μέχρι ΣΣ Πλαταμών» η οποία δημοσιεύθηκε στο αριθ. 420/Δ/06-06-2001 ΦΕΚ.

2. Με την αριθ. 6765/01-07-2009 απόφαση του Γενικού Γραμματέα Περιφέρειας Κεντρικής Μακεδονίας επανακα-

θορίστηκαν οι οριογραμμές αιγιαλού και παραλίας στη θέση από «Τούνελ Κάστρου Πλαταμώνα μέχρι ΣΣ Πλαταμώνα» (η οποία δημοσιεύθηκε στο αριθ. 319/Δ'/06.08.2009 ΦΕΚ) και επικυρώθηκε η από 15-07-2008 Έκθεση της Επιτροπής Καθορισμού των ορίων αιγιαλού, παραλίας και παλαιού αιγιαλού καθώς και το συνοδεύων αυτής από 10-07-2008 τοπογραφικό διάγραμμα κλίμακας 1:1000 το οποίο συντάχθηκε και θεωρήθηκε από τον Κούσουλα Λουκά, Αγρ. Τοπ. Μηχ., υπάλληλο της τότε Κτηματικής Υπηρεσίας Ν. Πιερίας, σε μία πινακίδα σύμφωνα με την οποία διατηρήθηκε ως ισχύουσα, με το αριθ. ΦΕΚ 420/Δ'/2001, η οριογραμμή αιγιαλού επί του ως άνω υψομετρικού τοπογραφικού διαγράμματος και επανακαθορίστηκε η οριογραμμή παραλίας, δεδομένου ότι θεωρήθηκε επιβεβλημένη η κατάργηση της ζώνης παραλίας έμπροσθεν της εξοχικής έπαυλης Μοσκόφ, η οποία χαρακτηρίστηκε με την αριθ. ΥΠΠΟ/ΔΝΣΑΚ/Γ/7197/194/6-6-2005 απόφαση του Υπουργού Πολιτισμού ως μνημείο.

3. Με την αριθ. 9321/4-11-2013 απόφαση του Γ.Γ. Αποκεντρωμένης Διοίκησης Μακεδονίας - Θράκης επανακαθορίστηκαν οι οριογραμμές αιγιαλού και παραλίας στην παραθαλάσσια περιοχή του Πλαταμώνα από «Τούνελ Κάστρου Πλαταμώνα μέχρι ΣΣ Πλαταμώνα» (η οποία δημοσιεύθηκε στο ΦΕΚ 606/Δ'/2013) και επικυρώθηκε η από 02-04-2013 Έκθεση της Επιτροπής Καθορισμού των ορίων αιγιαλού, παραλίας και παλαιού αιγιαλού καθώς και το συνοδεύων αυτής τοπογραφικό διάγραμμα κλίμακας 1: 1000 σε μία πινακίδα, που συντάχθηκε τον Μάρτιο του 2013 από τον Ηλία Σεϊταρίδη, Αγρ. Τοπ. Μηχ., το οποίο θεωρήθηκε και ελέγχθηκε από τον Κούσουλα Λουκά, Αγρ. Τοπ. Μηχ. στις 02-04-2013.

Στο ανωτέρω τοπογραφικό διάγραμμα του τελευταίου επανακαθορισμού αποδόθηκε, εκ παραδρομής, εσφαλμένα η αποτύπωση των οριογραμμών αιγιαλού και παραλίας από το, από 10-07-2008 τοπογραφικό διάγραμμα κλίμακας 1:1000, σε μία πινακίδα, το οποίο συντάχθηκε και θεωρήθηκε από τον Κούσουλα Λουκά, Αγρ. Τοπ. Μηχ., υπάλληλο της τότε Κτηματικής Υπηρεσίας Ν. Πιερίας (ΦΕΚ 319/Δ'/2009), στο τοπογραφικό διάγραμμα που συντάχθηκε τον Μάρτιο του 2013 από τον Ηλία Σεϊταρίδη, Αγρ. Τοπ. Μηχ., και θεωρήθηκε-ελέγχθηκε στις 02-04-2013 από τον Κούσουλα Λουκά, Αγρ. Τοπ. Μηχ., υπάλληλο της τότε Κτηματικής Υπηρεσίας Ν. Πιερίας (ΦΕΚ 606/Δ'/2013) και συγκεκριμένα στα σημεία:

α) 0-1-2-3-4-5 της οριογραμμής του αιγιαλού
β) 9-10-11 της οριογραμμής του αιγιαλού
γ) 16-17-18 της οριογραμμής του αιγιαλού
δ) 39-40-41-42 της οριογραμμής του αιγιαλού
ε) Π1-Π2-Π3-Π4-Π5 της οριογραμμής παραλίας
ζ) Π9-Π10-Π11 της οριογραμμής παραλίας
η) Π16-Π17-Π18 της οριογραμμής παραλίας
θ) Π39-Π40-Π41-Π42 της οριογραμμής παραλίας
με αποτέλεσμα να προκύπτουν διαφορές στο υπόβαθρο μετά την ακριβή καταμέτρηση και την ορθή εξάρτηση σε προβολικό σύστημα ΕΓΣΑ 1987.

4. Από την επί τόπου αυτοψία κρίνεται αναγκαία η μεταβολή του αιγιαλού στο σημείο 2-3-4-5-6-7 της οριογραμμής αιγιαλού επειδή εκεί τοποθετείται η μέγιστη πλυν συνήθης ανάβαση του χειμερινού κύματος.

5. Κρίνεται αναγκαία, κατόπιν της αριθ. 273/1999 Γνωμοδότησης του ΝΣΚ, που αφορά την εξαίρεση χαρακτηρισμένων μνημείων από τη ζώνη παραλίας, η κατάργηση της ζώνης παραλίας στα σημεία Π0-Π1-Π2-Π3-Π4, Π7-Π8-Π9-Π10, Π16-Π17-Π18, και Π29-Π30-Π31-Π32-Π33-Π34-Π35-Π36-Π37-Π38-Π39-Π40-Π41-Π42 όπου, σύμφωνα με τα προαναφερόμενα ΦΕΚ του Υπουργείου Πολιτισμού, γίνεται ο χαρακτηρισμός:

α) ως ιστορικός τόπος της σιδηροδρομικής γραμμής Πλαταμώνα από τη θέση Κρασιά (θέση Ι, ΧΘ 404,431) πλησίον

του Κάστρου Πλαταμώνα έως την οδό Παντελεήμονος, πλησίον του Ιατρείου και του περιβάλλοντος αυτού χώρου (θέση ΧΙ, ΧΘ 401,555) συνολικού μήκους 2.876 μ. και πλάτους όσο τα όρια απαλλοτρίωσης του ΟΣΕ και β) ως μνημείων των εγκαταστάσεων της σιδηροδρομικής γραμμής (κτίρια, πύργοι, γέφυρες, σήραγγες κ.λπ.) που βρίσκονται στο Δήμο του Ανατολικού Ολύμπου, στο Νομό Πιερίας, επειδή αυτή εμπίπτει στα όρια της απαλλοτρίωσης του ΟΣΕ και στα ανωτέρω χαρακτηρισμένα μνημεία, όπως αυτή αποτυπώνεται στο τοπογραφικό διάγραμμα που συντάχθηκε τον Μάρτιο του 2013 από τον Ηλία Σεϊταρίδη, Αγρ. Τοπ. Μηχ., και θεωρήθηκε-ελέγχθηκε στις 02-04-2013 από τον Κούσουλα Λουκά, Αγρ. Τοπ. Μηχ., υπάλληλο της τότε Κτηματικής Υπηρεσίας Ν. Πιερίας (ΦΕΚ 606/Δ'/2013).

6. Από την εκ της επί τόπου μετάβασης σχηματισθείσα αντίληψη περί του πλάτους βρεχόμενης ζώνης ξηράς και των λοιπών συναφών στοιχείων ήτοι:

α) ότι η έκταση είναι ημιορεινή βραχώδης με μεγάλη κλίση, υψομετρικές διαφορές και δασώδη βλάστηση,

β) ότι ο θαλάσσιος χώρος είναι αναπεπταμένο πέλαγος χωρίς υφάλους με πολλούς διάσπαρτους βράχους, την ακτή να έχει διάβρωση σε όλο το μήκος της και σε πλάτος που κυμαίνεται από 10 έως 20 μέτρα, το βάθος της θάλασσας σε πολλά σημεία αυξάνει απότομα το δε ύψος των κυμάτων φθάνει από 2,50 έως 3,00 μέτρα,

γ) ότι οι κύριες διευθύνσεις των πνεόντων ανέμων είναι νότιες - νοτιοανατολικές και η έκθεση της έκτασης είναι βόρεια βορειοανατολική.

7. Την από 10-10-2008 Έκθεση Έρευνας Ιδιοκτησιακού Καθεστώτος του Κούσουλα Λουκά, υπαλλήλου της Κτηματικής Υπηρεσίας Ν. Πιερίας με το συνημμένο τοπογραφικό διάγραμμα, αποφασίζει:

Επανακαθορίζουμε:

α) Την οριογραμμή αιγιαλού με κόκκινη συνεχή πολυγωνική γραμμή με σημεία τα υπ' αριθ. Α1-Α2-Α3-Α4-...Α38-Α39-Α40, εκ των οποίων το σημείο Α1 της οριογραμμής αιγιαλού ταυτίζεται με το σημείο 30 του καθορισμού της οριογραμμής του αιγιαλού της κοινότητας Πλαταμώνα ΦΕΚ 406/Δ'/01-07-1991 και το σημείο Α40 ταυτίζεται με το σημείο 1 της περιοχής ΔΔ Παντελεήμονα ΦΕΚ 56/Δ'/05-02-1987.

β) Την οριογραμμή της παραλίας με κίτρινη συνεχή πολυγωνική γραμμή με σημεία τα υπ' αριθ. Α7-Π1-Π2-Π3- Α11 όπου διακόπτεται και συνεχίζει από το σημείο Π4- Π5-Π6-Π7-Π8-Π9-Π10.

Έτσι κλείνουν οι καθορισμοί αιγιαλού -παραλίας και παλαιού αιγιαλού των κοινοτήτων Σκοτίνας, Παντελεήμονα και Πλαταμώνα. Οι κορυφές της οριογραμμής του αιγιαλού έχουν συντεταγμένες του συστήματος Ε.Γ.Σ.Α 87 και αναγράφονται σε ειδικό πίνακα του συνημμένου τοπογραφικού διαγράμματος.

Αποφαίνεται ότι δεν υφίσταται παλαιός αιγιαλός διότι στο μόνο μέρος (Μουσών Λάκος) που θα μπορούσε να υπήρχε λόγω ομαλότητας του εδάφους αντί για πρόσχωση έχουμε διάβρωση του εδάφους.


Η παρούσα συντάχθηκε σε δύο αντίτυπα και υπογράφεται ως ακολούθως:


Η Επιτροπή

Η Πρόεδρος
ΑΡΣΕΝΑ ΩΡΑΙΟΖΙΛΗ

Η Γραμματέας
ΑΡΕΤΗ ΓΚΑΤΖΟΥΝΗ

Τα Μέλη
ΛΟΥΚΑΣ ΚΟΥΣΟΥΛΑΣ
ΠΑΝΑΓΙΩΤΗΣ ΜΠΑΤΖΙΑΝΑΣ
ΑΙΚΑΤΕΡΙΝΗ ΜΕΡΕΣΗ
ΑΓΓΕΛΟΣ ΠΟΥΣΚΟΥΡΗΣ

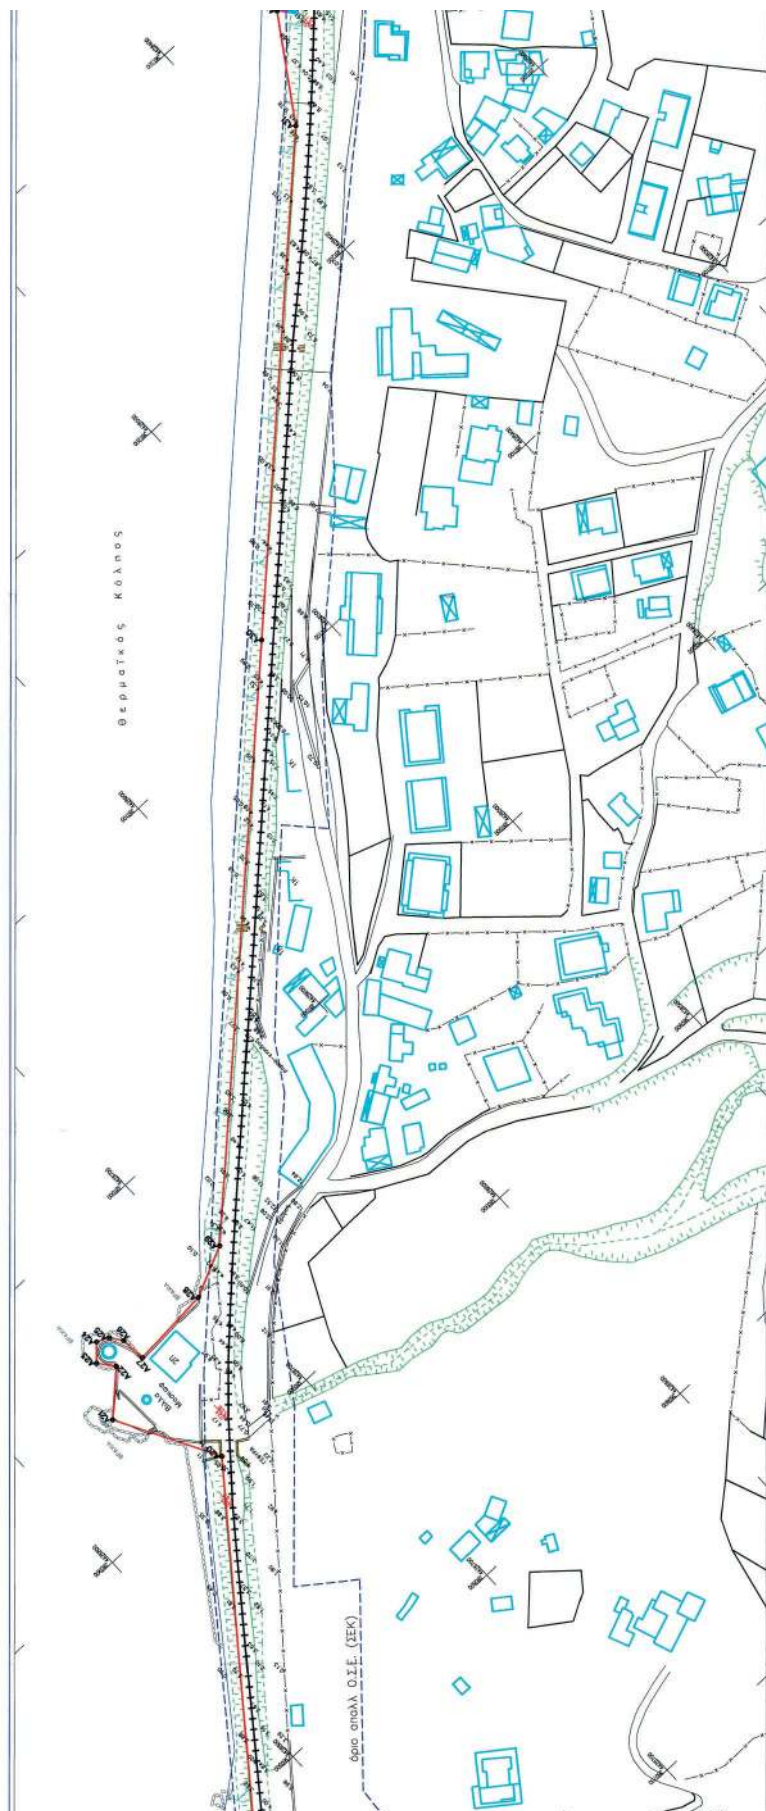

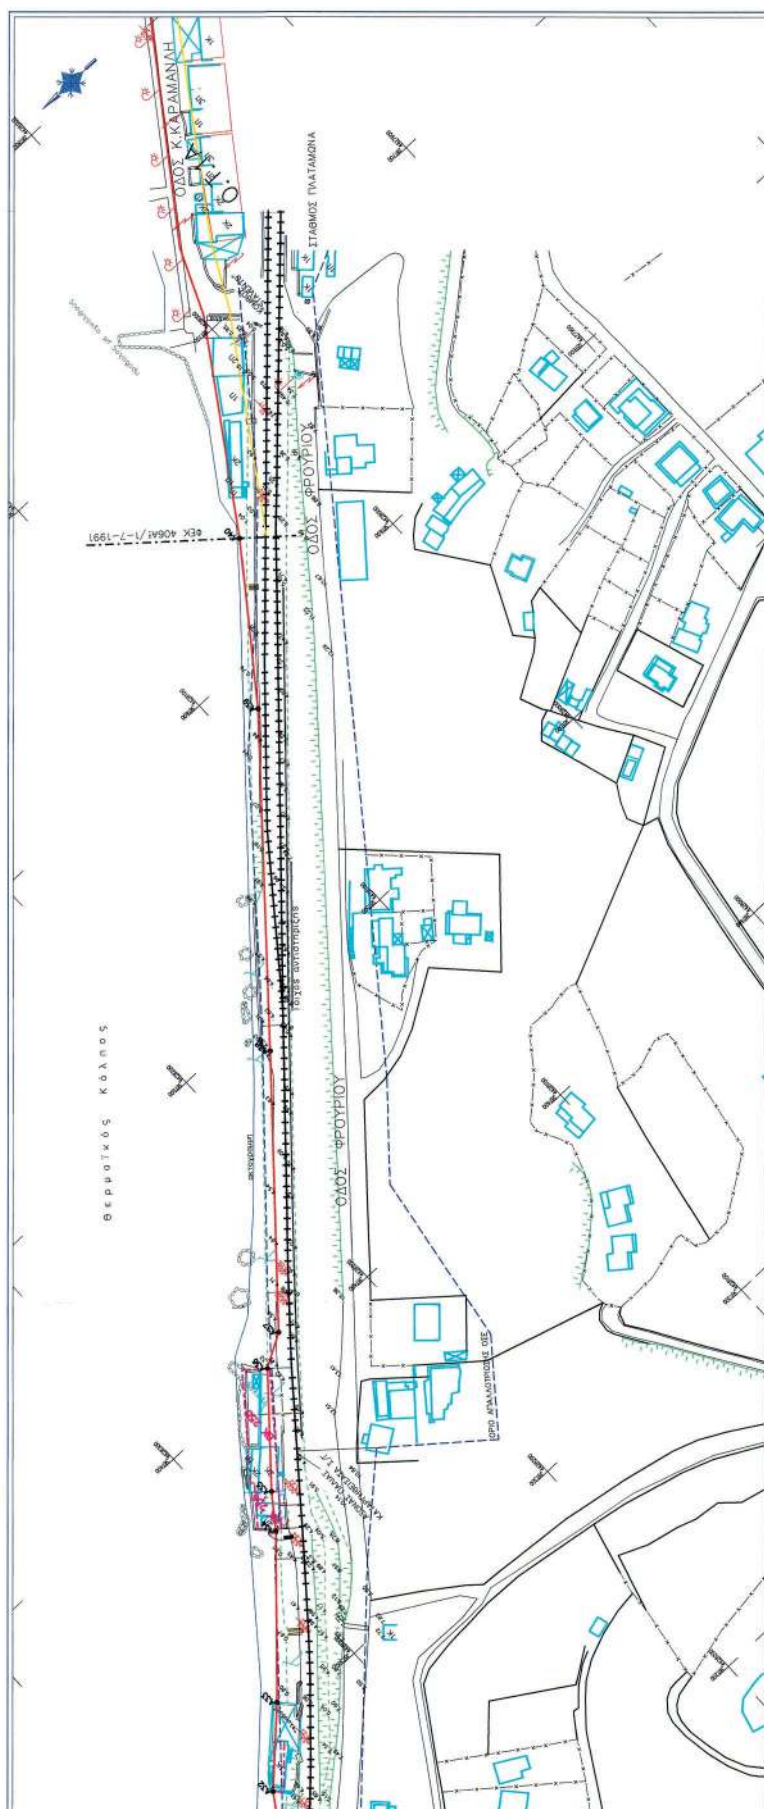

ΑΠΟ ΤΟ ΕΘΝΙΚΟ ΤΥΠΟΓΡΑΦΕΙΟ

ΚΑΠΟΔΙΣΤΡΙΟΥ 34 * ΑΘΗΝΑ 104 32 * ΤΗΛ. 210 52 79 000 * FAX 210 52 79 054
 ΗΛΕΚΤΡΟΝΙΚΗ ΔΙΕΥΘΥΝΣΗ: <http://www.et.gr> – e-mail: webmaster.et@et.gr