



ΕΦΗΜΕΡΙΔΑ ΤΗΣ ΚΥΒΕΡΝΗΣΕΩΣ

ΤΗΣ ΕΛΛΗΝΙΚΗΣ ΔΗΜΟΚΡΑΤΙΑΣ

ΤΕΥΧΟΣ ΤΕΤΑΡΤΟ

Αρ. Φύλλου 128

19 Μαΐου 2016

ΠΕΡΙΕΧΟΜΕΝΑ

ΑΠΟΦΑΣΕΙΣ

- Κήρυξη ως αναδασωτέας έκτασης εμβαδού 778 τ.μ. στη θέση «Αναβάθρα» σε τμήμα της Κ.Μ. 5050 γαιών Αρχαγγέλου, Δήμου Ρόδου, Π.Ε. Ρόδου..... 1
- Κήρυξη ως αναδασωτέας έκτασης εμβαδού 2.737 τ.μ. στη θέση «Βρυσιά» σε τμήμα της Κ.Μ. 151 (30) γαιών Αγίας Βαρβάρας, Δήμου Ρόδου, Π.Ε. Ρόδου... 2
- Κήρυξη ως αναδασωτέας έκτασης εμβαδού 1.861,5 τ.μ. στη θέση «Κανδυλί» σε τμήματα της Κ.Μ.111Α γαιών Κανδυλί, Δήμου Ρόδου, Π.Ε. Ρόδου..... 3
- Κήρυξη ως αναδασωτέας έκτασης εμβαδού 679,51 τ.μ. στη θέση «ΒΙΓΛΑ», Τ.Κ. Χουδετσίου, Δ.Ε. Ν. Καζαντζάκη στην περιφέρεια του Δήμου Αρχανών-Αστερουσίων, Περιφερειακής Ενότητας Ηρακλείου, λόγω εκχέρσωσης..... 4

ΑΠΟΦΑΣΕΙΣ

- Αριθμ. 31380 (1)
Κήρυξη ως αναδασωτέας έκτασης εμβαδού 778 τ.μ. στη θέση «Αναβάθρα» σε τμήμα της Κ.Μ. 5050 γαιών Αρχαγγέλου, Δήμου Ρόδου, Π.Ε. Ρόδου.

Ο ΑΣΚΩΝ ΚΑΘΗΚΟΝΤΑ ΓΕΝΙΚΟΥ ΓΡΑΜΜΑΤΕΑ ΑΠΟΚΕΝΤΡΩΜΕΝΗΣ ΔΙΟΙΚΗΣΗΣ ΑΙΓΑΙΟΥ

Έχοντας υπόψη:

1. Τις διατάξεις των άρθρων 24 παρ. 1 και 117 παρ. 3 του Συντάγματος.
2. Τις διατάξεις των άρθρων 37, 38 και 41 του Ν.998/1979 «Περί προστασίας των Δασών κ.λπ.» όπως ισχύουν.
3. Τις διατάξεις του άρθρου 120 του Ν.1892/1990.
4. Τις διατάξεις του άρθρου 1 παρ. 15 του Ν.3208/2003 «Περί προστασίας δασικών οικοσυστημάτων κ.τ.λ.».
5. Τις διατάξεις του Ν.4280/2014 «Περιβαλλοντική αναβάθμιση κλπ - Ρυθμίσεις δασικής νομοθεσίας κ.λπ.».
6. Τις εγκύκλιες διαταγές του Υπουργείου Γεωργίας: α) 160417/1180/8-7-1980 και β) 182447/3049/24-9-1980.
7. Τις διατάξεις του άρθρου 6 του Ν.3200/1955 περί διοικητικής αποκέντρωσης, όπως τροποποιήθηκε και συμπληρώθηκε μεταγενέστερα με το Ν.532/1970.

8. Τις διατάξεις του Ν.3852/2010 «Νέα Αρχιτεκτονική της Αυτ/σης και της Αποκεντρωμένης Διοίκησης-Πρόγραμμα Καλλικράτης» και το Π.δ. 143/2010 «Οργανισμός της Αποκεντρωμένης Διοίκησης Αιγαίου».

9. Την Πράξη 4 της 6-2-2015 του Υπουργικού Συμβουλίου «Αποδοχή παραιτήσεων των Γενικών Γραμματέων των Αποκεντρωμένων Διοικήσεων της Χώρας» (ΦΕΚ Α - 24).

10. Τις διατάξεις του άρθρου 56 του Ν.4257/2014 (ΦΕΚ Α-93) «Επείγουσες ρυθμίσεις αρμοδιότητας Υπ. Εσωτερικών».

11. Τις διατάξεις της παρ.1 του άρθρου 28 του Ν.4325/2015 (ΦΕΚ Α - 47) «Εκδημοκρατισμός της Διοίκησης - Καταπολέμηση Γραφειοκρατίας και Ηλεκτρονική Διακυβέρνηση. Αποκατάσταση αδικιών και άλλες διατάξεις».

12. Την με αρ. πρωτ. 90637/18-12-2015 έκθεση αυτοψίας και πρόταση της δασοπόνου Αγγελικής Καραναστάση.

13. Την αρ. πρωτ. 23137/31-3-2016 εισήγηση της Δ/σης Δασών Δωδ/νήσου για κήρυξη της εν λόγω έκτασης ως αναδασωτέας, διότι καταστράφηκε από εκχέρσωση, αποφασίζουμε:

Κηρύσσουμε ως αναδασωτέα, με σκοπό την προστασία των εδαφών, του δασικού περιβάλλοντος και την αποκατάσταση της βλάστησης, με φυσική αναγέννηση ή τεχνητή αναδάσωση, για να αποκλεισθεί η χρήση του για κάθε άλλο σκοπό, το δημόσιο δάσος εμβαδού 778 τ.μ. που καταστράφηκε από εκχέρσωση μεταξύ των ετών 2012-2014 και απεικονίζεται με στοιχεία (γ, δ, ε, ζ, η, θ, ι, κ, λ, μ, ν, ξ, ο, π, ρ, σ, τ, υ, φ, χ, ψ, ω) στο τοπογραφικό διάγραμμα το οποίο θεωρήθηκε και συνοδεύει την παρούσα. Η ανωτέρω έκταση βρίσκεται στη θέση «Αναβάθρα» σε τμήμα της Κ.Μ.5050 γαιών Αρχαγγέλου Δήμου Ρόδου, Π.Ε. Ρόδου και έχει όρια ως εξής:

Ανατολικά: δάσος και γκρεμός.

Δυτικά: δάσος.

Βόρεια: μη δασική έκταση.

Νότια: δάσος, δασικές εκτάσεις και γκρεμός.

Η απόφαση αυτή να δημοσιευθεί στην Εφημερίδα της Κυβερνήσεως.


Ρόδος, 28 Απριλίου 2016

Ο Ασκών καθήκοντα Γενικού Γραμματέα
Αποκεντρωμένης Διοίκησης
ΝΙΚΟΛΑΟΣ ΘΕΟΔΩΡΙΔΗΣ


ΤΟΠΟΓΡΑΦΙΚΟ ΔΙΑΓΡΑΜΜΑ ΔΑΣΙΚΩΝ ΠΑΡΑΒΑΣΕΩΝ ΣΕ ΔΗΜΟΣΙΟ ΔΑΣΟΣ, ΣΤΗ ΘΕΣΗ "ΑΝΑΒΑΘΡΑ", ΣΕ ΤΜΗΜΑ ΤΗΣ Κ.Μ. 5050 ΓΑΙΩΝ ΑΡΧΑΪΤΕΛΟΥ, Δ.Ε.ΑΡΧΑΪΤΕΛΟΥ, ΔΗΜΟΥ & ΝΗΣΟΥ ΡΟΔΟΥ, ΝΟΜΟΥ ΔΩΔΕΚΑΝΗΣΟΥ.

Ανήκει στην αρ.πρ. 31380/28-04-2016 απόφαση κήρυξης αναδασωτέας

Απόσπασμα χάρτη ΓΥΣ κλίμακα 1:5000

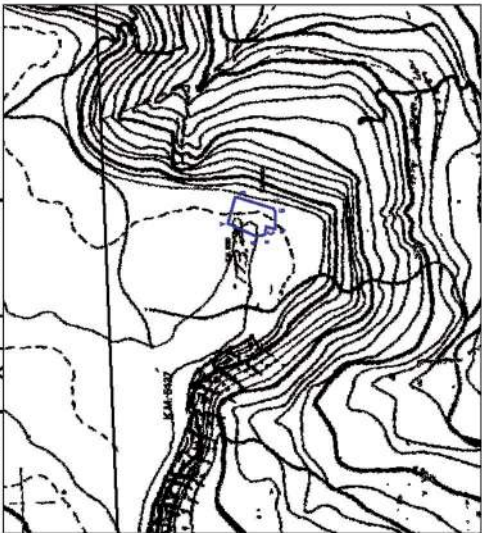

Απόσπασμα Κτηματολογικού χάρτη κλίμακα 1:1000

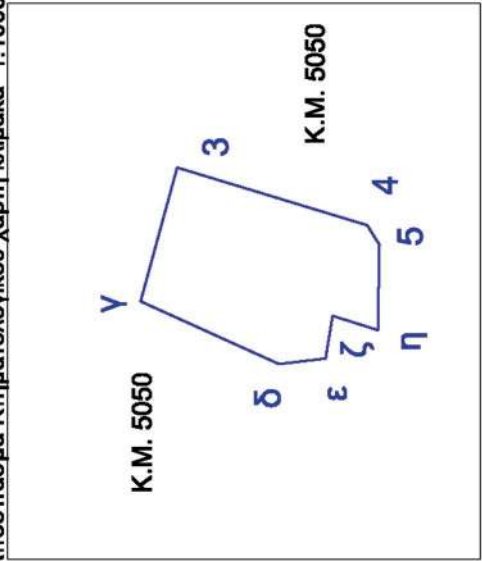

Συντεταγμένες ΕΓΣΑ 87

- 3) X=867136.1609 Y=4016560.9742
- 4) X=867159.4900 Y=4016537.5400
- 5) X=867168.2900 Y=4016531.9800
- γ) X=867224.9737 Y=4016570.6576
- δ) X=867215.1380 Y=4016548.9533
- ε) X=867215.9749 Y=4016541.6043
- ζ) X=867222.6906 Y=4016540.5365
- η) X=867220.4816 Y=4016533.4352

ΥΠΟΜΝΗΜΑ

Τμήμα με στοιχεία (γ,δ,ε,ζ,η,θ,4,3,γ) εμβαδού 778 τ.μ. αποτελεί δημόσιο δάσος που εκχερσώθηκε και καταλήφθηκε, μεταξύ των ετών 2012-2014.



Ρόδος 28 - 04 - 2016

ΘΕΩΡΗΘΗΚΕ

Ο ΑΣΚΩΝ ΚΑΘΗΚΟΝΤΑ

ΓΕΝ.ΓΡ.ΑΠΟΚΕΝΤΡΩΜΕΝΗΣ ΔΙΣΗΣ ΑΙΓΑΙΟΥ

Η Δ/ΝΤΡΙΑ ΔΑΣΩΝ ΔΩΔΕΚΑΝΗΣΟΥ

Η ΕΝΕΡΓΗΣΑΣΑ ΤΗΝ ΑΥΤΟΨΙΑ

Νικόλαος Θεοδωρίδης

Αικατερίνη Μπαλατσούκα
Δασολόγος MSc

Αγγελική Καρανασάση
Δασοπόνος

Ρόδος 14 - 12 - 2015

ΕΘΝΙΚΟ ΤΥΠΟΓΡΑΦΕΙΟ
Για τεχνικούς λόγους στο σχεδιάγραμμα,
από το ηλεκτρονικό αρχείο, έγινε
σμίκρυνση κατά ποσοστό 87%

Αριθμ. 31374

(2)

Κήρυξη ως αναδασωτέας έκτασης εμβαδού 2.737 τ.μ. στη θέση «Βρυσιά» σε τμήμα της Κ.Μ. 151 (30) γαιών Αγίας Βαρβάρας, Δήμου Ρόδου, Π.Ε. Ρόδου.

Ο ΑΣΚΩΝ ΚΑΘΗΚΟΝΤΑ ΓΕΝΙΚΟΥ ΓΡΑΜΜΑΤΕΑ
ΑΠΟΚΕΝΤΡΩΜΕΝΗΣ ΔΙΟΙΚΗΣΗΣ ΑΙΓΑΙΟΥ

Έχοντας υπόψη:

1. Τις διατάξεις των άρθρων 24 παρ. 1 και 117 παρ. 3 του Συντάγματος.
2. Τις διατάξεις των άρθρων 37, 38 και 41 του Ν.998/1979 «Περί προστασίας των Δασών κ.λπ.» όπως ισχύουν.
3. Τις διατάξεις του άρθρου 120 του Ν.1892/1990.
4. Τις διατάξεις του άρθρου 1 παρ.15 του Ν.3208/2003 «Περί προστασίας δασικών οικοσυστημάτων κ.τ.λ.».
5. Τις διατάξεις του Ν.4280/2014 «Περιβαλλοντική αναβάθμιση κ.λπ. - Ρυθμίσεις δασικής νομοθεσίας κ.λπ.».
6. Τις εγκύκλιες διαταγές του Υπουργείου Γεωργίας: α) 160417/1180/8-7-1980 και β) 182447/3049/24-9-1980.
7. Τις διατάξεις του άρθρου 6 του Ν.3200/1955 περί διοικητικής αποκέντρωσης, όπως τροποποιήθηκε και συμπληρώθηκε μεταγενέστερα με το Ν.δ. 532/1970.
8. Τις διατάξεις του Ν.3852/2010 «Νέα Αρχιτεκτονική της Αυτ/σης και της Αποκεντρωμένης Διοίκησης-Πρόγραμμα Καλλικράτης» και το Π.δ. 143/2010 «Οργανισμός της Αποκεντρωμένης Διοίκησης Αιγαίου».
9. Την Πράξη 4 της 6-2-2015 του Υπουργικού Συμβουλίου «Αποδοχή παραιτήσεων των Γενικών Γραμματέων των Αποκεντρωμένων Διοικήσεων της Χώρας» (ΦΕΚ Α - 24).
10. Τις διατάξεις του άρθρου 56 του Ν.4257/2014 (ΦΕΚ Α-93) «Επείγουσες ρυθμίσεις αρμοδιότητας Υπ. Εσωτερικών».
11. Τις διατάξεις της παρ.1 του άρθρου 28 του Ν.4325/2015 (ΦΕΚ Α - 47) «Εκδημοκρατισμός της Διοί-

κησης - Καταπολέμηση Γραφειοκρατίας και Ηλεκτρονική Διακυβέρνηση. Αποκατάσταση αδικιών και άλλες διατάξεις».

12. Την με αρ. πρωτ. 44850/1-7-2015 αναφορά-έκθεση φωτοερμηνείας της δασολόγου Ελισσάβετ Γαλάνη.

13. Την με αρ. πρωτ. 8067/5-2-2016 έκθεση αυτοψίας και πρόταση της δασοπόνου Αγγελικής Καραναστάση.

14. Την αρ. πρωτ. 23786/1-4-2016 εισήγηση της Δ/σης Δασών Δωδ/νήσου για κήρυξη της εν λόγω έκτασης ως αναδασωτέας, διότι καταστράφηκε από εκχέρσωση, αποφασίζουμε:

Κηρύσσουμε ως αναδασωτέα, με σκοπό την προστασία των εδαφών, του δασικού περιβάλλοντος και την αποκατάσταση της βλάστησης, με φυσική αναγέννηση ή τεχνητή αναδάσωση, για να αποκλεισθεί η χρήση του για κάθε άλλο σκοπό, το δημόσιο δάσος εμβαδού 2.737 τ.μ. που καταστράφηκε από εκχέρσωση μεταξύ των ετών 2010-2015 και απεικονίζεται με στοιχεία (1, 2, 3, 4, 5, 6, 7, 8, ..., 23, 24, 25, 1) στο τοπογραφικό διάγραμμα το οποίο θεωρήθηκε και συνοδεύει την παρούσα. Η ανωτέρω έκταση βρίσκεται στη θέση «Βρυσιά» σε τμήμα της Κ.Μ.151(30) γαιών Αγίας Βαρβάρας, Δήμου Ρόδου, Π.Ε. Ρόδου και έχει όρια ως εξής:

Ανατολικά: δάσος.

Δυτικά: δάσος και μη δασικές εκτάσεις.

Βόρεια: δάσος.

Νότια: μη δασικές - γεωργικές εκτάσεις.


Η απόφαση αυτή να δημοσιευθεί στην Εφημερίδα της Κυβερνήσεως.

Ρόδος, 28 Απριλίου 2016


Ο Ασκών καθήκοντα Γενικού Γραμματέα
Αποκεντρωμένης Διοίκησης
ΝΙΚΟΛΑΟΣ ΘΕΟΔΩΡΙΔΗΣ

ΤΟΠΟΓΡΑΦΙΚΟ ΔΙΑΓΡΑΜΜΑ ΔΑΣΙΚΩΝ ΠΑΡΑΒΑΣΕΩΝ ΣΕ ΔΗΜΟΣΙΟ ΔΑΣΟΣ, ΣΤΗ ΘΕΣΗ "ΒΡΥΣΙΑ" ΑΓ. ΒΑΡΒΑΡΑΣ-ΡΟΔΟΥ, ΣΕ ΤΜΗΜΑ ΤΗΣ Κ.Μ.151(30)
ΓΑΙΩΝ ΑΓ.ΒΑΡΒΑΡΑΣ, Δ.Ε. ΚΑΝΝΙΘΕΑΣ, ΔΗΜΟΥ & ΝΗΣΟΥ ΡΟΔΟΥ, ΝΟΜΟΥ ΔΩΔΕΚΗΣΟΥ.

Ανήκει στην αρ.πρ. 31374/28-04-2016 Απόφαση κήρυξης Αναδασωτέας

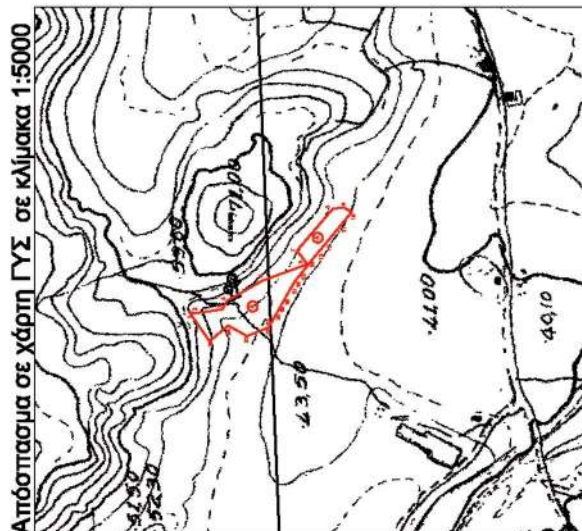

Ανάπτυγμα σε κλίμακα 1:2000

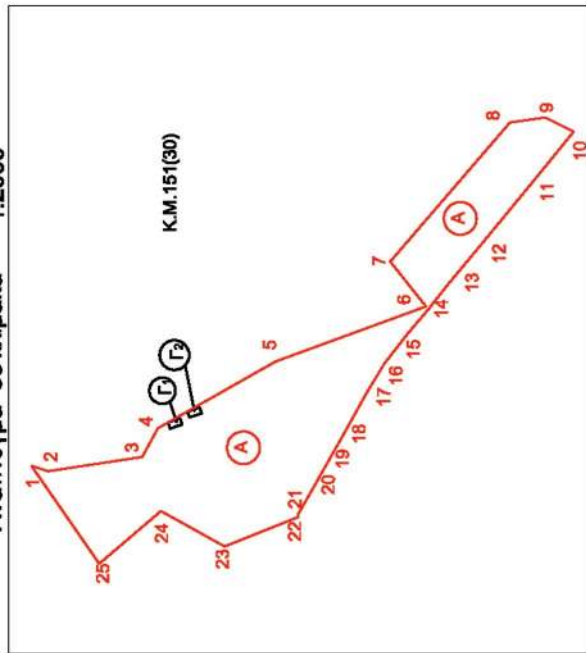

Συντεταγμένες ΕΓΣΑ 87'

- 1) X=876019.4127 Y=4033554.0786
- 2) X=876018.1296 Y=4033550.1487
- 3) X=876021.4727 Y=4033528.0681
- 4) X=876028.2588 Y=4033524.3780
- 5) X=876043.9574 Y=4033498.8992
- 6) X=876058.8192 Y=4033461.5193
- 7) X=876067.3522 Y=4033469.9111
- 8) X=876100.0369 Y=4033441.8403
- 9) X=876101.2243 Y=4033433.4947
- 10) X=876097.9020 Y=4033426.8841
- 11) X=876085.4508 Y=4033436.9298
- 12) X=876072.0085 Y=4033448.0634
- 13) X=876061.9345 Y=4033456.4165
- 14) X=876058.1233 Y=4033460.9930
- 20) X=876019.9036 Y=4033484.7781
- 21) X=876007.4171 Y=4033481.4031
- 22) X=876000.4708 Y=4033508.7852
- 23) X=876008.2807 Y=4033522.7727
- 24) X=876015.6398 Y=4033524.2473
- 25) X=875996.4216 Y=4033538.1385

Τμήμα Γ1

- X=876028.1738 Y=4033521.5131
- X=876029.5891 Y=4033522.0101
- X=876030.5831 Y=4033518.1798
- X=876028.1678 Y=4033518.8828
- X=876028.1738 Y=4033521.5131

Τμήμα Γ2

- X=876030.7659 Y=4033516.9852
- X=876032.1812 Y=4033517.4622
- X=876033.1752 Y=4033514.6317
- X=876031.7800 Y=4033514.1347
- X=876030.7659 Y=4033516.9852

ΥΠΟΜΝΗΜΑ

Τμήμα Α (1,2,3,4,5,6,7,8,...,23,24,25,1): εμβαδού 2.737 τ.μ. δημόσιο δάσος που σταδιακά εκχερσώθηκε και καταλήφθηκε, μεταξύ των ετών 2010-2015 & καλλιεργείται από το έτος 2013.

Τμήματα Γ1 & Γ2 δύο δεξαμενές επί μεταλλικών βάσεων με εμβαδόν 4,5 τ.μ. η κάθε μία και ύψους 2 μ. εντός (τμήματος Α) κατά το δεύτερο εξάμηνο του έτους 2014.

Ρόδος 28 - 04 - 2016
ΘΕΩΡΗΘΗΚΕ

Ο ΑΣΚΩΝ ΚΑΘΗΚΟΝΤΑ
ΓΕΝ.ΓΡ.ΑΠΟΚΕΝΤΡΩΜΕΝΗΣ Δ/ΣΗΣ ΑΙΓΑΙΟΥ

Η Δ/ΝΤΡΙΑ ΔΑΣΩΝ ΔΩΔΕΚΗΣΟΥ

Η ΕΝΕΡΓΗΤΗΣΑ ΤΗΝ ΑΥΤΟΥΣΙΑ

Ρόδος 04 - 02 - 2016

Νικόλαος Θεοδωρίδης

Αικατερίνη Μπαλατσούκα
Δασολόγος MSc

Αγγελική Καραναστάση
Δασοπόνος

ΕΘΝΙΚΟ ΤΥΠΟΓΡΑΦΕΙΟ
Για τεχνικούς λόγους στο σχεδιάγραμμα,
από το ηλεκτρονικό αρχείο, έγινε
σμίκρυνση κατά ποσοστό 87%

Αριθμ. 31391

(3)

Κήρυξη ως αναδασωτέας έκτασης εμβαδού 1.861,5 τ.μ. στη θέση «Κανδυλί» σε τμήματα της Κ.Μ.111Α γαιών Κανδυλί, Δήμου Ρόδου, Π.Ε. Ρόδου.

Ο ΑΣΚΩΝ ΚΑΘΗΚΟΝΤΑ ΓΕΝΙΚΟΥ ΓΡΑΜΜΑΤΕΑ
ΑΠΟΚΕΝΤΡΩΜΕΝΗΣ ΔΙΟΙΚΗΣΗΣ ΑΙΓΑΙΟΥ

Έχοντας υπόψη:

1. Τις διατάξεις των άρθρων 24 παρ. 1 και 117 παρ. 3 του Συντάγματος.
2. Τις διατάξεις των άρθρων 37, 38 και 41 του Ν.998/1979 «Περί προστασίας των Δασών κ.λπ.» όπως ισχύουν.
3. Τις διατάξεις του άρθρου 120 του Ν.1892/1990.
4. Τις διατάξεις του άρθρου 1 παρ.15 του Ν.3208/2003 «Περί προστασίας δασικών οικοσυστημάτων κ.τ.λ.».
5. Τις διατάξεις του Ν.4280/2014 «Περιβαλλοντική αναβάθμιση κλπ - Ρυθμίσεις δασικής νομοθεσίας κ.λπ.».
6. Τις εγκύκλιες διαταγές του Υπουργείου Γεωργίας: α) 160417/1180/8-7-1980 και β) 182447/3049/24-9-1980.
7. Τις διατάξεις του άρθρου 6 του Ν.3200/1955 περί διοικητικής αποκέντρωσης, όπως τροποποιήθηκε και συμπληρώθηκε μεταγενέστερα με το Ν.δ. 532/1970.
8. Τις διατάξεις του Ν.3852/2010 «Νέα Αρχιτεκτονική της Αυτ/σης και της Αποκεντρωμένης Διοίκησης-Πρόγραμμα Καλλικράτης» και το Π.δ. 143/2010 «Οργανισμός της Αποκεντρωμένης Διοίκησης Αιγαίου».
9. Την Πράξη 4 της 6-2-2015 του Υπουργικού Συμβουλίου «Αποδοχή παραιτήσεων των Γενικών Γραμματέων των Αποκεντρωμένων Διοικήσεων της Χώρας» (ΦΕΚ Α - 24).
10. Τις διατάξεις του άρθρου 56 του Ν.4257/2014 (ΦΕΚ Α-93) «Επείγουσες ρυθμίσεις αρμοδιότητας Υπ. Εσωτερικών».
11. Τις διατάξεις της παρ. 1 του άρθρου 28 του Ν.4325/2015 (ΦΕΚ Α - 47) «Εκδημοκρατισμός της Διοίκησης - Καταπολέμηση Γραφειοκρατίας και Ηλεκτρονική Διακυβέρνηση. Αποκατάσταση αδικιών και άλλες διατάξεις».

12. Την με αρ. πρωτ. 10304/13-2-2015 έκθεση αυτοψίας και πρόταση της δασοπόνου Αγγελικής Καρανασάση.

13. Την αρ. πρωτ. 25627/7-4-2016 εισήγηση της Δ/σης Δασών Δωδ/νήσου για κήρυξη της εν λόγω έκτασης ως αναδασωτέας, διότι καταστράφηκε από εκχέρσωση, αποφασίζουμε:

Κηρύσσουμε ως αναδασωτέα, με σκοπό την προστασία των εδαφών, του δασικού περιβάλλοντος και την αποκατάσταση της βλάστησης, με φυσική αναγέννηση ή τεχνητή αναδάσωση, για να αποκλεισθεί η χρήση του για κάθε άλλο σκοπό, το δάσος και τον υπόροφο δάσους, συνολικού εμβαδού 1.861,5 τ.μ. που καταστράφηκαν από εκχέρσωση τέλος του έτους 2013 απεικονίζεται στο τοπογραφικό διάγραμμα το οποίο συνοδεύει την παρούσα και συγκεκριμένα:

Α) Τμήμα-Α- με στοιχεία (11, 12, 13, ..., 18, 11) εμβαδού 1.826τ.μ., Β) Τμήμα-Β1' - με στοιχεία (1, 1', 6, 5, 3, 4, 1) εμβαδού 20 τ.μ., και Γ) Τμήμα-Β2' - με στοιχεία (8, 8', 9', 9, 8) εμβαδού 15,5 τ.μ. Η ανωτέρω έκταση βρίσκεται στη θέση «Κανδυλί» σε τμήματα της Κ.Μ.111Α γαιών Κανδυλί, Δήμου Ρόδου, Π.Ε. Ρόδου και έχει όρια ως εξής:

	Τμήμα-Α-	Τμήμα-Β1'	Τμήμα-Β2'
Ανατολικά:	Μη δασική έκταση και δάσος	δάσος	δάσος
Δυτικά:	δάσος	δάσος	δάσος
Βόρεια:	δάσος	αναδασωτέα έκταση	αναδασωτέα έκταση
Νότια:	δάσος	δάσος	δάσος


Η απόφαση αυτή να δημοσιευθεί στην Εφημερίδα της Κυβερνήσεως.

Ρόδος, 28 Απριλίου 2016

Ο Ασκών καθήκοντα Γενικού Γραμματέα
Αποκεντρωμένης Διοίκησης
ΝΙΚΟΛΑΟΣ ΘΕΟΔΩΡΙΔΗΣ

ΤΟΠΟΓΡΑΦΙΚΟ ΔΙΑΓΡΑΜΜΑ ΔΑΣΙΚΩΝ ΠΑΡΑΒΑΣΕΩΝ ΣΕ ΔΗΜΟΣΙΟ ΔΑΣΟΣ ΚΑΙ ΔΗΜΟΣΙΑ ΑΝΑΔΑΣΤΕΑ ΕΚΤΑΣΗ, ΣΤΗ ΘΕΣΗ "ΚΑΝΔΗΛΗ" ΡΟΔΟΥ, ΣΕ ΤΜΗΜΑ ΤΗΣ Κ.Μ.111Α ΓΑΙΩΝ ΚΑΝΔΗΛΗ, Δ.Ε. ΙΑΛΥΣΟΥ, ΔΗΜΟΥ & ΝΗΣΟΥ ΡΟΔΟΥ, ΝΟΜΟΥ ΔΩΔΕΚΣΟΥ.

Ανήκει στο αρ.πρ. 31391/28-04-2016 Απόφαση κήρυξης αναδασωτέας

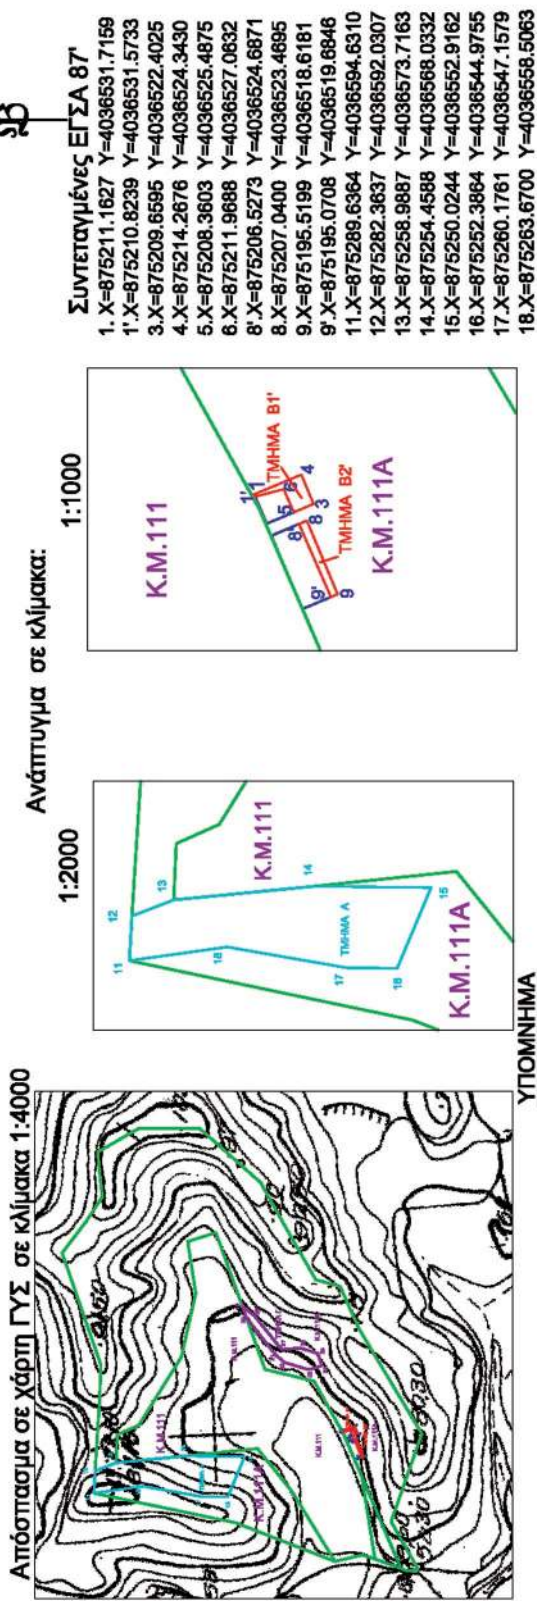

Τμήμα Α (11,12,13,14,15,16,17,18,11): εμβαδού 1.826 τ.μ. υπόροφος δημοσίου δάσους που εκχερσώθηκε, καταλήφθηκε και εντός αυτού φυτεύθηκαν (120) ελαιόδενδρα κατά το τέλος του έτους 2013.

Τμήμα Β1' (1,1',6,5,3,4,1'): εμβαδού 20τ.μ. δημόσιο δάσος που εκχερσώθηκε κατά το τέλος του έτους 2013

Τμήμα Β2' (8,8',9',9,8): εμβαδού 15,5 τ.μ. δημόσιο δάσος που εκχερσώθηκε κατά το τέλος του έτους 2013

ΕΘΝΙΚΟ ΤΥΠΟΓΡΑΦΕΙΟ

Για τεχνικούς λόγους στο σχεδιάγραμμα, από το ηλεκτρονικό αρχείο, έγινε σμίκρυνση κατά ποσοστό 87%

Ρόδος 28 - 04 - 2016
ΘΕΩΡΗΘΗΚΕ
Ο ΑΣΚΩΝ ΚΑΘΗΚΟΝΤΑ
ΓΕΝ.ΓΡΑΜΜ.ΑΠΟΚΕΝΤΡΩΜΕΝΗΣ ΔΙΟΙΚΗΣΗΣ ΑΙΓΑΙΟΥ

Ρόδος 28 - 04- 2016
ΘΕΩΡΗΘΗΚΕ
Η Δ/ΝΤΡΙΑ ΔΑΣΩΝ ΔΩΔΕΣΟΥ

Ρόδος 13 - 02 - 2015
Η ΕΝΕΡΓΗΡΑΣΑ ΤΗΝ ΑΥΤΟΨΙΑ

ΝΙΚΟΛΑΟΣ ΘΕΟΔΩΡΙΔΗΣ

Μπαλατσούκα Αικατερίνη
Δασολόγος MSc

Καραναστάση Αγγελική
Δασαπόνος

Αριθμ. 3905

(4)

Κήρυξη ως αναδασωτέας έκτασης εμβαδού 679,51 τ.μ. στη θέση «ΒΙΓΛΑ», Τ.Κ. Χουδετσίου, Δ.Ε. Ν. Καζαντζάκη στην περιφέρεια του Δήμου Αρχανών- Αστερουσίων, Περιφερειακής Ενότητας Ηρακλείου, λόγω εκχέρσωσης.

Ο ΑΣΚΩΝ ΚΑΘΗΚΟΝΤΑ ΓΕΝΙΚΟΥ ΓΡΑΜΜΑΤΕΑ
ΑΠΟΚΕΝΤΡΩΜΕΝΗΣ ΔΙΟΙΚΗΣΗΣ ΚΡΗΤΗΣ

Έχοντας υπόψη:

1. Τις διατάξεις του άρθρου 24 παρ. 1 και 117 παρ. 3 του Συντάγματος.

2. Τις διατάξεις του Ν. 998/1979 «Περί προστασίας των δασών και δασικών εν γένει εκτάσεων της χώρας» (ΦΕΚ 289/1979/τ.Α.) και ειδικότερα των άρθρων 38 παρ. 1, όπως τροποποιήθηκε με την παρ. 1, άρθρου 35, Ν. 4280/2014 και 41 παρ. 1, 3.

3. Τις διατάξεις του Ν. 3208/2003 «Προστασία των δασικών οικοσυστημάτων, κατάρτιση δασολογίου, ρύθμιση εμπραγμάτων δικαιωμάτων επί δασών και δασικών εν γένει εκτάσεων και άλλες διατάξεις» (ΦΕΚ 303/τ.Α/2003) και ειδικότερα την παρ. 15 άρθρου 1.

4. Τις 160417/1180/8-7-1980 και 182447/3049/24-9-1980 διαταγές του Υπουργείου Γεωργίας με τις οποίες δόθηκαν οδηγίες στις Δασικές Υπηρεσίες για την κήρυξη εκτάσεων αναδασωτέων.

5. Το Ν. 2503/1997 «Διοίκηση, οργάνωση, στελέχωση της Περιφέρειας, ρύθμιση θεμάτων για την τοπική αυτοδιοίκηση και άλλες διατάξεις» (ΦΕΚ 107/τ.Α./30-5-1997).

6. Τις διατάξεις του Ν. 3200/1955 «Περί Διοικητικής Αποκέντρωσης» όπως τροποποιήθηκαν και συμπληρώθηκαν μεταγενέστερα με το Ν.δ. 532/1970».

7. Το Ν. 3900/2010 «Εξορθολογισμός διαδικασιών και επιτάχυνση της διοικητικής δίκης», (ΦΕΚ 213/Α').

8. Το άρθρο 90 του Π.δ. 63/2005 «Κωδικοποίηση της νομοθεσίας για την κυβέρνηση και τα κυβερνητικά όργανα», (ΦΕΚ 98/Α').

9. Το Ν. 3852/2010 «Νέα Αρχιτεκτονική της Αυτοδιοίκησης και της Αποκεντρωμένης Διοίκησης- Πρόγραμμα Καλλικράτης», (ΦΕΚ 87/Α'/07-06-2010).

10. Το Ν. 4061/2012 «Διαχείριση και προστασία ακινήτων Υπουργείου Αγροτικής Ανάπτυξης και Τροφίμων - Ρύθμιση εμπραγμάτων δικαιωμάτων και άλλες διατάξεις», (ΦΕΚ 66/Α'/22-03-2012) και ειδικότερα την παρ. 2 του άρθρου 26.

11. Το Π.δ. 136/2010 περί «Οργανισμού Αποκεντρωμένης Διοίκησης Κρήτης» (ΦΕΚ 136/Α'/27-12-2010).

12. Την αριθμ. 373/27-01-2011 απόφαση «Παροχή εξουσιοδότησης υπογραφής «Με εντολή Γενικού Γραμματέα» αποφάσεων εγγράφων και άλλων πράξεων στους Γενικούς Διευθυντές, στους Προϊσταμένους Διοικήσεων και Προϊσταμένους Τμημάτων και Γραφείων των Υπηρεσιών της Αποκεντρωμένης Διοίκησης Κρήτης» (ΦΕΚ 459/Β'/23-03-2011).

13. Την αριθμ. 3836/04-05-2016 Εισήγηση της Δ/σης Δασών Ηρακλείου για κήρυξη ως αναδασωτέας της έκτασης, που αναφέρεται στο θέμα, της οποίας η βλάστηση καταστράφηκε από παράνομη εκχέρσωση.

14. Το γεγονός ότι δεν προκαλείται δαπάνη στον κρατικό προϋπολογισμό, αποφασίζουμε:

Κηρύσσουμε ως αναδασωτέα με σκοπό την προστασία και την διατήρηση του δασικού χαρακτήρα της, ώστε να αποκλεισθεί η διάθεση αυτής για άλλο προορισμό, και την επαναφορά με φυσική αναγέννηση της δασικής βλάστησης στην προ της αλλοίωσης κατάσταση, την έκταση εμβαδού 679,51 τ.μ. στη θέση «ΒΙΓΛΑ», Τ.Κ. Χουδετσίου, Δ.Ε. Ν. Καζαντζάκη στην περιφέρεια του Δήμου Αρχανών- Αστερουσίων, Περιφερειακής Ενότητας Ηρακλείου, που αποτελούσε ΔΑΣΟΣ (παρ. 1 άρθρου 3 Ν. 998/1979 όπως ισχύει), που εμπίπτει στην κατηγορία 1ε του άρθρου 4 Ν. 998/1979 και που προσδιορίζεται από τα στοιχεία: 1, 2, 3, 4, 5, 6, 7, 8, 9, 10, 11, 1 στο με ημερομηνία 28-04-2016 συνημμένο τοπογραφικό διάγραμμα του Δασολόγου Μανόλη Φλουρή το οποίο έχει θεωρηθεί από το Δ/ντή Δασών Ηρακλείου.

Η έκταση έχει όρια:

Βόρεια:	Γεωργική έκταση
Νότια:	Χωματόδρομος και πέραν αυτού αναδασωτέα έκταση (6225/27-10-2006 ΓΓΠΚ)
Ανατολικά:	Γεωργική έκταση και δάσος
Δυτικά:	Δάσος

όπως και στο συνημμένο διάγραμμα φαίνεται το οποίο αποτελεί αναπόσπαστο μέρος της απόφασης αυτής.

Η απόφαση αυτή να δημοσιευθεί στην Εφημερίδα της Κυβερνήσεως.



Ηράκλειο, 4 Μαΐου 2016

Με εντολή Γενικού Γραμματέα
Αποκεντρωμένης Διοίκησης
Ο Αναπληρωτής Γενικός Διευθυντής
Δασών και Αγροτικών Υποθέσεων
ΑΝΑΣΤΑΣΙΟΣ ΙΩΑΝΝΟΥ

ΤΟΠΟΓΡΑΦΙΚΟ ΔΙΑΓΡΑΜΜΑ

ΑΝΑΔΑΣΩΤΕΑΣ ΕΚΤΑΣΗΣ ΣΤΗ ΘΕΣΗ "ΒΙΓΛΑ" Τ.Κ. ΧΟΥΔΕΤΣΙΟΥ, Δ.Ε. Ν. ΚΑΖΑΝΤΖΑΚΗ, ΔΗΜΟΥ ΑΡΧΑΝΩΝ-ΑΣΤΕΡΟΥΣΙΩΝ Π.Ε. ΗΡΑΚΛΕΙΟΥ

Συνοδεύει την 3905/04-05-2016 Απόφαση του Γενικού Γραμματέα Αποκεντρωμένης Διοίκησης Κρήτης

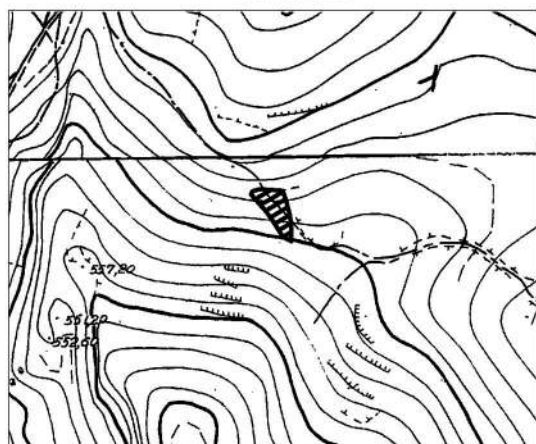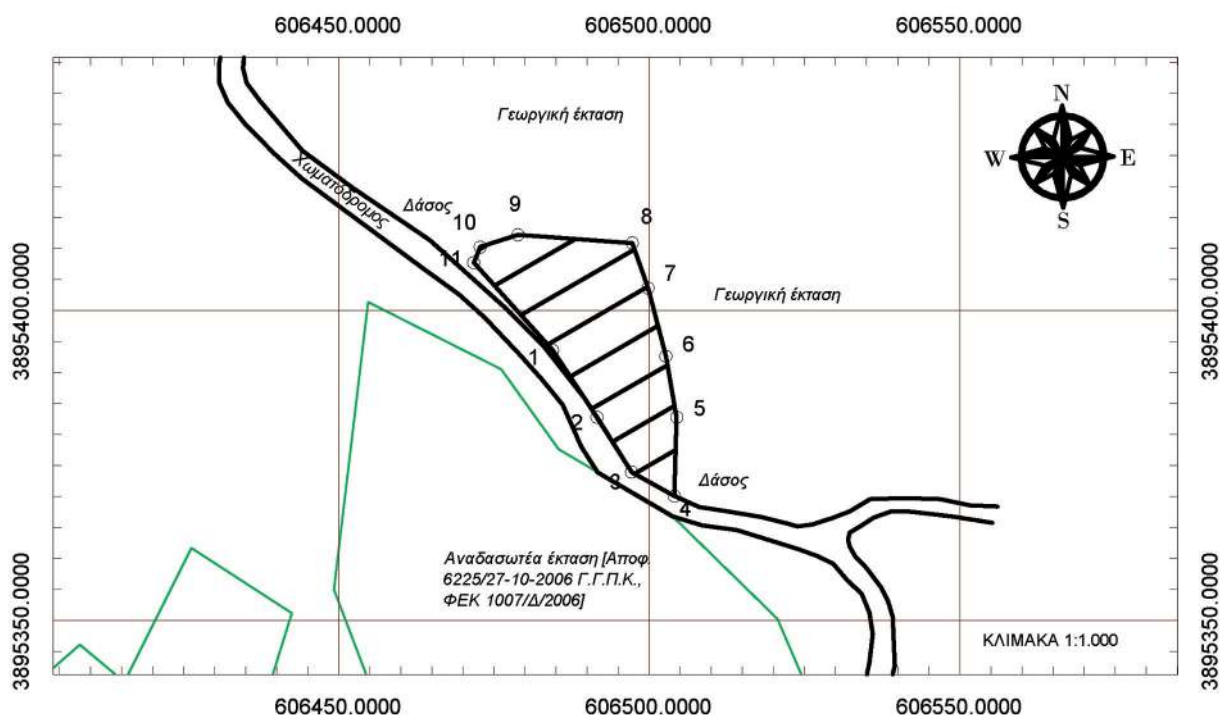

ΑΠΟΣΠΑΣΜΑ ΧΑΡΤΗ 1:5.000 Γ.Υ.Σ.



ΑΠΟΣΠΑΣΜΑ ΧΑΡΤΗ 1:50.000 Γ.Υ.Σ.

Π. Συντεταγμένων του 1,2,3..., 10,11, 1
Εμβαδόν = 679.51 τ.μ.

α/α	X	Y
1	606484.46	3895393.52
2	606491.60	3895382.81
3	606497.16	3895373.94
4	606504.04	3895370.11
5	606504.43	3895382.81
6	606502.72	3895392.60
7	606499.80	3895403.58
8	606497.29	3895410.85
9	606478.90	3895412.18
10	606472.82	3895410.19
11	606471.76	3895407.68
1	606484.46	3895393.52

Ηράκλειο 28-04-2016
Ο συντάκτης

Μανώλης Φλουρής
Δασολόγος

ΘΕΩΡΗΘΗΚΕ
Ηράκλειο 04-05-2016
Ο Αναπληρωτής Δ/ντής Δασών Ηρακλείου

Γεώργιος Παπαδόπουλος
Δασολόγος

ΕΘΝΙΚΟ ΤΥΠΟΓΡΑΦΕΙΟ
Για τεχνικούς λόγους στο σχεδιάγραμμα,
από το ηλεκτρονικό αρχείο, έγινε
σμίκρυνση κατά ποσοστό **82%**



* 0 4 0 0 1 2 8 1 9 0 5 1 6 0 0 8 *

ΑΠΟ ΤΟ ΕΘΝΙΚΟ ΤΥΠΟΓΡΑΦΕΙΟ

ΚΑΠΟΔΙΣΤΡΙΟΥ 34 * ΑΘΗΝΑ 104 32 * ΤΗΛ. 210 52 79 000 * FAX 210 52 79 054
ΗΛΕΚΤΡΟΝΙΚΗ ΔΙΕΥΘΥΝΣΗ: <http://www.et.gr> - e-mail: webmaster.et@et.gr