



ΕΦΗΜΕΡΙΔΑ ΤΗΣ ΚΥΒΕΡΝΗΣΕΩΣ ΤΗΣ ΕΛΛΗΝΙΚΗΣ ΔΗΜΟΚΡΑΤΙΑΣ

24 Φεβρουαρίου 2017

ΤΕΥΧΟΣ ΤΕΤΑΡΤΟ

Αρ. Φύλλου 45

ΑΠΟΦΑΣΕΙΣ

Αριθ. 22718

Τροποποίηση -Επανακαθορισμός ορίων της Χερσαίας Ζώνης Λιμένα Πατρών.

Ο ΓΕΝΙΚΟΣ ΓΡΑΜΜΑΤΕΑΣ ΑΠΟΚΕΝΤΡΩΜΕΝΗΣ
ΔΙΟΙΚΗΣΗΣ ΠΕΛΟΠΟΝΝΗΣΟΥ,
ΔΥΤΙΚΗΣ ΕΛΛΑΔΑΣ ΚΑΙ ΙΟΝΙΟΥ

Έχοντας υπόψη:

1. Τις διατάξεις του ν. 2503/1997 «Διοίκηση, Οργάνωση, Στελέχωση της Περιφέρειας, ρύθμιση θεμάτων για την Τοπική Αυτοδιοίκηση και άλλες διατάξεις», ως ισχύει.

2. Τις διατάξεις του ν. 3200/1955 «περί Διοικητικής Αποκέντρωσης», όπως τροποποιήθηκε και ισχύει.

3. Την αριθ. 1063349/790/Α0006/3-8-2004 απόφαση του Υπουργού Οικονομίας και Οικονομικών, σχετικά με την καταγραφή - διοικητική κωδικοποίηση των αρμοδιοτήτων σε θέματα υπηρεσιών του Υπουργείου Οικονομίας και Οικονομικών που περιέρχονται στους Γενικούς Γραμματείς Περιφερειών, κατά τις διατάξεις της παρ. 21 του άρθρου 46 του ν. 3220/2004.

4. Τις διατάξεις της παρ. 21 του άρθρου 46 του ν. 3220/2004 (Φ.Ε.Κ 15 τ.Α' /28-1-2004) «Μέτρα αναπτυξιακής και κοινωνικής πολιτικής - αντικειμενικοποίηση του φορολογικού ελέγχου και άλλες διατάξεις».

5. Τις διατάξεις του άρθρου 280 του ν. 3852/2010(ΦΕΚ Α/87/7-6-2010) «Νέα Αρχιτεκτονική της Αυτοδιοίκησης και της Αποκεντρωμένης Διοίκησης -Πρόγραμμα Καλλικράτης».

6. Το π.δ.139/2010(ΦΕΚ Α 232/27-12-2010) «Οργανισμός της Αποκεντρωμένης Διοίκησης Πελοποννήσου, Δυτ. Ελλάδος και Ιονίου».

7. Τις διατάξεις των άρθρων 4 και 6 του 14/19-1-1939 β.δ./τος (ΦΕΚ 24/Α) «Περί κωδικοποιήσεως των Λιμενικών Ταμείων κείμενων διατάξεων».

8. Τις διατάξεις των άρθρων 18,19,20 και 21 του ν. 2971/2001 (ΦΕΚ 285/τ.Α/19-12-2001).

9. Τις διατάξεις του ν. 2932/2001 (ΦΕΚ 145 Α) «Ελεύθερη παροχή υπηρεσιών στις θαλάσσιες ενδομεταφορές - Σύσταση Γενικής Γραμματείας Λιμένων και Λιμενικής Πολιτικής - Μετατροπή Λιμενικών Ταμείων σε Ανώνυμες Εταιρείες και άλλες διατάξεις» όπως τροποποιήθηκε και ισχύει.

10. Την πράξη 4 της 06-02-2015 (ΦΕΚ: Α24/06-02-2015) «Αποδοχή παραιτήσεων Γενικών Γραμματέων των Αποκεντρωμένων Διοικήσεων της Χώρας».

11. Τις διατάξεις του ν. 4257/2014 αριθ. 56 «Επείγουσες ρυθμίσεις Αρμοδιότητες Υπουργείου Εσωτερικών».

12. Την με αριθ. 3586/12-03-1999 απόφαση του Γενικού Γραμματέα/Περιφέρειας Δυτικής Ελλάδας (ΦΕΚ 274/τ.Δ/1999) και διόρθωση σφάλματος (ΦΕΚ 509/Δ/1999) «Περί επανακαθορισμού Χερσαίας Ζώνης Λιμένα Πατρών».

13. Την απόφαση του Υπουργού Εμπορικής Ναυτιλίας με αριθ. 3413.12/01/01/19-10-2001 (ΦΕΚ 1447/τ.Β/2001) «Περί προσδιορισμού της Ζώνης Λιμένα του Οργανισμού Λιμένα Πατρών ΑΕ».

14. Την από 12-12-2002 σύμβαση Παραχώρησης μεταξύ του Ελληνικού Δημοσίου εκπροσωπούμενο από τους Υπουργούς Οικονομίας και Οικονομικών και Εμπορικής Ναυτιλίας, δυνάμει των διατάξεων του ν. 2932/2001 και της Ανώνυμης Εταιρείας με την επωνυμία «Οργανισμός Λιμένος Πατρών Ανώνυμη Εταιρεία» εκπροσωπούμενη από τον Πρόεδρο και τον Διευθύνοντα Σύμβουλο αυτής, για την εκ μέρους του Δημοσίου παραχώρηση προς τον Ο.Λ.ΠΑ ΑΕ, του αποκλειστικού δικαιώματος χρήσης και εκμετάλλευσης των γηπέδων, κτηρίων και εγκαταστάσεων της χερσαίας λιμενικής ζώνης του Λιμένα Πατρών, όπως αυτά ορίστηκαν στο άρθρο 12 της Σύμβασης με περαιτέρω προσδιορισμό, στην ίδια Σύμβαση, των ειδικότερων όρων παραχώρησης και των αντιστοίχων υποχρεώσεων των μερών.

15. Την ανακοίνωση καταχώρισης στο Γενικό Εμπορικό Μητρώο της τροποποίησης και κωδικοποίησης του καταστατικού της Ανώνυμης Εταιρείας με την επωνυμία «Οργανισμός Λιμένος Πατρών Ανώνυμη Εταιρεία» και με δ.τ. «Ο.Λ.ΠΑ. Α.Ε.», που δημοσιεύθηκε στην Εφημερίδα της Κυβέρνησης και στο Τεύχος Ανωνύμων Εταιρειών - Εταιρειών Περιορισμένης Ευθύνης και Γενικού Εμπορικού Μητρώου (ΦΕΚ 2463/2013).

16. Τη με αριθ. 102/2016 απόφαση του Διοικητικού Συμβουλίου Ο.Λ.ΠΑ. ΑΕ, Νο 11 με την οποία αποφασίστηκε η τροποποίηση και ο επανακαθορισμός των ορίων της Χερσαίας Ζώνης Λιμένα Πατρών Ζ1 όπως αυτά σημειώνονται με συνεχή πράσινη πολυγωνική γραμμή στα συνημμένα Τοπογραφικά Διαγράμματα σε κλίμακα 1:1000 συνταχθέντα από την Διπλ. Πολιτικό Μηχανικό

Φόη και θεωρηθέντα από τον Δ/ντη Τεχνικών Υπηρεσιών του Δήμου Φώτη Αναστ. Σμυρνή, την 19-09-2016.

17. Το Πρακτικό με αριθ. 24/21-10-2016 της Έκτακτης Γενικής Συνέλευσης η οποία αποφάσισε ομόφωνα την επικύρωση της με αριθ. 102/2016 απόφασης του Δ.Σ. του Ο.Λ.ΠΑ. ΑΕ (μετά των Τοπογραφικών Διαγραμμάτων Τ1/Γ2 και Τ3 τα οποία επισυνάπτονται σε αυτή), καθώς και την υποβολή πρότασης, σύμφωνα με την παρ. (ιστ) του άρθρου 8 του Καταστατικού της Εταιρείας για την τροποποίηση και τον επανακαθορισμό των ορίων της Χερσαίας Ζώνης Λιμένα. (ΧΖΛ)

18. Το με αριθ. 3113.15-5/101018/2016/25-11-2016 έγγραφο του Υπουργείου Ναυτιλίας και Νησιωτικής Πολιτικής προς τον Ο.Λ.ΠΑ ΑΕ με το οποίο παρέχεται η σύμφωνη γνώμη για τον επανακαθορισμό της Χερσαίας Ζώνης Λιμένα Πατρών, όπως αυτός περιγράφεται στο αριθ. 24/2016 Πρακτικό της Έκτακτης Γενικής Συνέλευσης των Μετόχων του Ο.Λ.ΠΑ. ΑΕ και απεικονίζεται στα Τοπογραφικά Διαγράμματα που το συνοδεύουν, με σκοπό την αποδέσμευση τμημάτων της Χερσαίας Ζώνης Λιμένα, και την ένταξη νέων τμημάτων σε αυτήν, που θα εξυπηρετούν τις επιχειρησιακές ανάγκες του Ο.Λ.ΠΑ ΑΕ.

19. Το με αριθ. ΔΛΥ/1546/Φ5/Μ/30-11-2016 έγγραφο του Υπουργείου Υποδομών και Μεταφορών - Γενική Γραμματεία Υποδομών - Δ/ση Λιμενικών Υποδομών, προς τον Ο.Λ.ΠΑ ΑΕ, σύμφωνα με το οποίο δεν υπάρχει κατ'αρχή αντίρρηση επί των ορίων της προτεινόμενης Χερσαίας Ζώνης Λιμένα Πατρών και σε ότι αναφέρεται στην 102/2016 απόφαση του Δ.Σ. του Ο.Λ.ΠΑ και στο αριθ. 24/2016 Πρακτικό της Έκτακτης Γενικής Συνέλευσης των Μετόχων του Ο.Λ.ΠΑ ΑΕ.

20. Το με αριθ. 507/φ12/001/β'/17-01-17 έγγραφο της Γενικής Δ/σης Δημόσιας Περιουσίας Πελοποννήσου, Δυτ. Ελλάδας και Ιονίου προς τον Ο.Λ.ΠΑ.ΑΕ, σύμφωνα με το οποίο δεν υπάρχει αντίρρηση για τον προαναφερόμενο αποχαρακτηρισμό τμημάτων της ΧΖΛ Πατρέων και την επέκταση των ορίων αυτής από την NISSAN έως τον ποταμό Γλαύκο ήτοι με τα στοιχεία Ζ98Ζ99, Ζ100, Ζ101, Ζ102, Ζ103, Ζ104, Ζ105, Ζ106 όπως αυτά αποτυπώνονται στα υποβληθέντα Τοπογραφικά Διαγράμματα.

21. Το με αριθ. ΥΠΠΟΑ/ΓΔΑΠΚ/ΕΕΑ354446/211681/7496/17-01-2017 έγγραφο του Υπουργείου Πολιτισμού και Αθλητισμού - Εφορεία Εναλίων Αρχαιοτήτων προς τον Ο.Λ.ΠΑ ΑΕ, σύμφωνα με το οποίο δεν υπάρχει αντίρρηση για την τροποποίηση και τον επανακαθορισμό των ορίων της Χερσαίας ζώνης, διότι σύμφωνα με την υποβληθείσα μελέτη δεν απαντώνται μνημεία ή αρχαιολογικοί χώροι αρμοδιότητας της εν λόγω Υπηρεσίας στα τροποποιημένα όρια της Ζώνης.

22. Το με αριθ. Φ.544.5/48/28/186961/Σ1607α/05-12-2016 έγγραφο του ΓΕΝ προς το Ο.Λ.ΠΑ ΑΕ, σύμφωνα με το οποίο από πλευράς αρμοδιοτήτων του ΓΕΝ, δεν υφίστανται αντενδείξεις σχετικά με τα όρια Χερσαίας Ζώνης Λιμένα όπως τα επανακαθόρισε ο Ο.Λ.ΠΑ ΑΕ με την 102/16 απόφαση του Δ.Σ. και τα συνημμένα Τοπογραφικά Διαγράμματα.

23. Το με αριθ. 5519/121237/01-12-2016 έγγραφο του Υπουργείου Αγροτικής Ανάπτυξης και Τροφίμων -Δ/ση

Αλιευτικής Πολιτικής και Αλιευτικών Πόρων προς τον Ο.Λ.ΠΑ ΑΕ σύμφωνα με το οποίο, η εν λόγω Υπηρεσία συναινεί με την σχετική τροποποίηση - επανακαθορισμό ορίων Χερσαίας Ζώνης Λιμένα Πατρών, με την προϋπόθεση ότι δεν θα δημιουργηθούν προβλήματα στη λειτουργία και την εξυπηρέτηση του αλιευτικού στόλου της περιοχής.

24. Τα από τον Σεπτέμβριο του 2016, Τοπογραφικά Διαγράμματα του Γραφείου Μελετών και Τοπογραφικών Εφαρμογών Γεωμετρική ΟΕ, τα οποία συνέταξε η Διπλ. Πολιτικός Μηχανικός Άννα Μαρία Φόη και θεώρησε ο Δ/ντής των Τεχνικών Υπηρεσιών του Ο.Λ.ΠΑ. ΑΕ, Διπλ. Πολιτικός Μηχανικός, Φώτης Α. Σμυρνής, σε κλίμακα 1:1000, σε τρεις πινακίδες (Τ1,Τ2,Τ3) στα οποία αποτυπώνεται η τροποποίηση και ο επανακαθορισμός των ορίων της Χερσαίας Ζώνης Λιμένα Πατρών.

25. Το με αριθ. 683/25-01-2017 έγγραφο του Οργανισμού Λιμένα Πατρών Ανώνυμη Εταιρεία (Ο.Λ.ΠΑ. Α.Ε), προς την Αποκεντρωμένη Διοίκηση Πελοποννήσου, Δυτ. Ελλάδας για έκδοση της σχετικής απόφασης.

26. Τα με αριθ. 21286/30-01-2017 έγγραφο του ΓΓ/ΑΔΠΔΕΙ προς το τμήμα Δημόσιας Περιουσίας, Δ/σης Οικονομικού ιδίας Αποκεντρωμένης Διοίκησης για την έκδοση της σχετικής απόφασης.

27. Τα στοιχεία του φακέλου της υπόθεσης, αποφασίζουμε:

1. Εγκρίνουμε την τροποποίηση και τον επανακαθορισμό των ορίων της Χερσαίας Ζώνης Λιμένα Πατρών Ζ1-Ζ106, όπως αυτά σημειώνονται με συνεχή πράσινη πολυγωνική γραμμή στα τοπογραφικά διαγράμματα (Τ1, Τ2, Τ3)σε κλίμακα 1:1000, που συντάχθηκαν από την Διπλ. Πολιτικό Μηχανικό Άννα Μαρία Φόη και έχουν θεωρηθεί από τον Δ/ντή Τεχνικών Υπηρεσιών του ΟΛΠΑ Α.Ε. Διπλ. Πολιτικό Μηχανικό Φώτη Αναστ. Σμυρνή την 19-09-2016, ως εξής:

1.1. Τμήμα από την Οδό Θεσσαλονίκης, έως την Βόρεια πλευρά προβλήτα Αγ. Νικολάου το οποίο καθορίζεται από τα σημεία Ζ1, Ζ2.... έως Ζ47, όπως απεικονίζονται στο διάγραμμα Τ1 με τις αντίστοιχες συντεταγμένες τους στο σύστημα ΕΓΣΑ '87.

1.2. Τμήμα από την νότια πλευρά προβλήτα Αγ. Νικολάου μέχρι την οδό Τριών Ναυάρχων το οποίο καθορίζεται από τα σημεία Ζ48, Ζ49, ...έως Ζ67 στην περιοχή προβλήτα Γούναρη και Ζ68, Ζ69 ... έως Ζ75 στην περιοχή ιχθυόσκαλας όπως απεικονίζονται στο Τ2 με τις αντίστοιχες συντεταγμένες τους στο σύστημα ΕΓΣΑ '87.

1.3. Τμήμα από την Βόρεια όχθη χειμάρρου Διακονιάρη έως την Βόρεια όχθη ποταμού Γλαύκου το οποίο καθορίζεται από τα σημεία Ζ76, Ζ78... έως Ζ106, όπως απεικονίζονται στο διάγραμμα Τ3 Με τις αντίστοιχες συντεταγμένες τους στο σύστημα ΕΓΣΑ '87.



Η απόφαση αυτή, με τα Τοπογραφικά Διαγράμματα, να δημοσιευθεί στην Εφημερίδα της Κυβερνήσεως.

Πάτρα, 9 Φεβρουαρίου 2017

Ο Ασκών καθήκοντα Γενικού Γραμματέα
Αποκεντρωμένης Διοίκησης

ΔΙΟΝΥΣΙΟΣ ΠΑΝΑΓΙΩΤΟΠΟΥΛΟΣ.



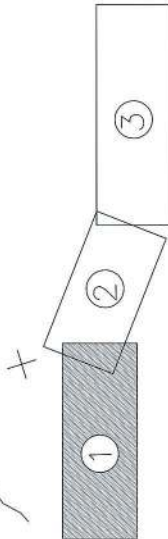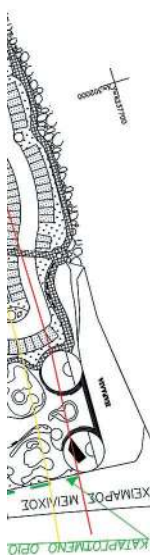

ΓΡΑΦΕΙΟ ΜΕΛΕΤΩΝ & ΤΟΠΟΓΡΑΦΙΚΩΝ ΕΦΑΡΜΟΓΩΝ ΓΕΩΜΕΤΡΙΚΗ ΠΛΙΤΣΗΣ 13 & ΚΥΠΡΟΥ-ΡΙΟ, ΑΛΛΑΣ ΤΗΛ: 2010 904111 ΑΠΟΚΛΕΙΣΤΙΚΟΙ ΣΥΝΕΡΓΑΤΕΣ ΠΡΟΣΦΕΡΟΝΤΕΣ 20/WWW.GEOMETRIKOSNET	
Εργοδότης ΟΡΓΑΝΙΣΜΟΣ ΛΙΜΕΝΟΣ ΠΑΤΡΩΝ Α.Ε.	
Έργο: ΤΡΟΠΟΠΟΙΗΣΗ - ΕΠΑΝΑΚΑΘΟΡΙΣΜΟΣ ΟΡΙΩΝ ΧΕΡΣΙΑΣ ΖΩΝΗΣ ΛΙΜΕΝΑ ΠΑΤΡΩΝ	
Εξέλιξη:	ΛΙΜΕΝΑΣ ΠΑΤΡΩΝ
Μελετητής:	ΓΙΑ ΤΗ ΓΕΩΜΕΤΡΙΚΗ Ο.Ε. ΑΝΝΑ - ΜΑΡΙΑ ΦΟΥ
Θέμα Σχεδίου:	Αριθμός Σχεδίου:
Τοπογραφικό Διάγραμμα	T1
Χρόνος Μελέτης:	Κλίμακα
ΣΕΠΤΕΜΒΡΙΟΣ 2016	1:1000
Ο ΣΥΝΤΕΛΕΣ	ΓΕΩΡΓΙΟΣ ΠΑΤΡΑ 19/09/2016 Ο Διευτ. Τ.Υ. ΟΠΠΑ Α.Ε.
Φώτης Αναστ. Σμαρνής Διπλ. Πολίτης Μηχανικός	

ΣΥΜΒΟΛΙΣΜΟΙ

NEO OPIO XEPHΛAΣ ZONHΣ
ΛΙΜΕΝΑ ΠΑΤΡΩΝ

KATAPTOΜENO OPIO XEPHΛAΣ
ZONHΣ ΛΙΜΕΝΑ ΠΑΤΡΩΝ

ΓΡΑΜΜΗ ΑΓΙΛΑΟΥ
ΓΡΑΜΜΗ ΠΑΡΑΛΑΣ

ΚΤΙΣΜΑ

ΥΠΟΣΤΕΓΟ

ΓΕΩΦΥΡΑΝΣΙΣΤΙΓΓΑ

ΥΦΟΜΕΤΡΑ

ΠΕΡΙΦΟΡΑΗ

ΠΡΑΝΕΣ - ΠΩΔΙ

ΧΑΛΥΚΙ

ΒΡΑΧΙΑ

ΔΕΝΤΡΟ

ΓΡΑΣΙΔΙ

ΙΧΝΟΣ ΔΡΟΜΟΥ

ΑΞΟΝΑΣ ΟΔΟΥ

ΤΟΚΩΣ

ΠΑΡΑΤΗΡΗΣΙΣ

1. Το δρόμο είναι εντοιχισμένο στο κρατικό σύστημα συντονισμού ΕΓ.Σ.Α. '87 .
2. Το βυθόμετρο έχουν υπολογιστεί από την καταστική ρηχία, τα υψόμετρα στο
χερσότοπι από μ.σ.θ.

3. Η εδέρση του κρατικού συστήματος ΕΓΣ.Α. '87 πραγματοποιήθηκε με σύστημα GPS
και κόνωνας χρήση του Ελληνικού Συστήματος Εντοπισμού - ΗΕΡΟΣ.

4. Το όριο υποδείχθηκαν από την Δ/ση Τεχνικών Υπηρεσιών του Ο.Α.Π.Α. Α.Ε.
5. Το καταργημένο όριο της χερσαίας ζώνης του Λιμένα Πατρώων είχε καθοριστεί
από το Φ.Ε.Κ. 274 Δ/ 26-04-1999 & 509 Δ/ 07-07-1999.


6. Ο καθορισμός των ορίων αναλύει και παραλάμβανε βάσει του
Φ.Ε.Κ. 597 Δ/ 24-06-1987, 114 Δ/ 16-09-1993 και 1464 Δ/ 17-12-1993 .


ΠΙΝΑΚΣ ΣΥΝΤΕΤΡΙΜΕΝΩΝ ΟΡΙΩΝ
ΧΕΡΣΙΑΣ ΖΩΝΗΣ ΛΙΜΕΝΑ ΠΑΤΡΩΝ
ΣΕ ΕΤΑ '87


ΠΗΜΕΔ	Χ	Υ	Υ	Χ	Υ
21	301925.27	4238739.76	254	301942.25	4235376.01
22	301935.94	4238712.84	255	301937.14	4235376.17
23	301936.96	4238712.76	256	301934.29	4235374.32
24	301945.39	4238711.00	257	301922.94	4235306.95
25	301945.39	4238711.00	258	301922.12	4235398.14
26	301935.10	4238694.15	259	301925.68	4235391.36
27	301935.67	4238696.33	260	301921.82	4235395.01
28	301940.17	4238694.15	261	301926.39	4235375.84
29	301940.17	4238694.15	262	301923.91	4235378.10
30	301945.73	4238699.47	263	301919.81	4235398.90
31	301940.48	4238699.62	264	301918.23	4235437.24
32	301943.12	4238699.98	265	301915.88	4235445.59
33	301946.25	4238692.77	266	301915.88	4235445.59
34	301940.59	4238694.39	267	301915.88	4235445.59
35	301941.11	4238696.30	268	301915.88	4235445.59
36	301917.29	4238696.46	269	301915.88	4235445.59
37	301981.27	4238702.27	270	300946.22	4235061.11
38	301982.68	4238703.82	271	300911.47	4235083.11
39	301983.96	4238705.59	272	300882.90	4235116.45
40	301986.87	4238708.08	273	300855.38	4235152.92
41	301986.80	4238711.56	274	300855.38	4235161.60
42	301988.08	4238711.14	275	300833.64	4235181.68
43	301956.67	4238546.08	276	300599.71	4233735.72
44	301946.25	4238492.35	277	300578.91	4233732.50
45	301944.66	4238484.33	278	300576.30	4233726.35
46	301944.88	4238447.83	279	300560.61	4233843.59
47	301943.49	4238248.22	280	300540.47	4233961.25
48	301942.73	4238255.02	281	300518.71	4233479.50
49	301886.14	4238217.49	282	300509.10	4233442.65
50	301845.65	4238177.49	283	300508.27	4233401.70
51	301835.54	4238174.61	284	300529.39	4233332.61
52	301815.19	4238068.61	285	300525.63	4233376.38
53	301781.07	4238061.79	286	300489.80	4233086.11
54	301758.80	4238067.04	287	300481.59	4233088.53
55	301751.69	4237979.69	288	300466.75	4233039.33
56	301748.95	4237984.49	289	300407.31	4232984.23
57	301743.94	4237771.03	290	300394.85	4232935.89
58	301740.58	4237666.89	291	300380.06	4232911.36
59	301730.07	4237600.54	292	300370.92	4232895.10
60	301731.07	4237544.92	293	300361.90	4232868.67
61	301718.88	4237542.57	294	300371.72	4232834.93
62	301705.73	4237531.00	295	300308.99	4232595.12
63	301696.24	4237529.36	296	300285.07	4232497.27
64	301641.13	4235660.64	297	300165.53	4231942.27
65	301630.91	4235660.88	298	300139.87	4231924.16
66	301604.72	4235664.83	299	300118.08	4231927.71
67	301597.59	4235672.54	300	300092.33	4231876.75
68	301541.75	4235610.02	301	300076.75	4231876.75
69	301546.76	423514.75	302	300000.70	4231877.40
70	301479.47	4235550.73	303	299967.52	4231881.18
71	301334.13	4235413.30	304	299977.72	4231908.48
72	301286.33	4235387.90	305	299920.85	4231916.30
73	301233.18	4235374.00	306	299832.09	4231957.90


1. Το διάγραμμα είναι ενταγμένο στο κρατικό σύστημα συντεταγμένων Ε.Γ.Σ.Α. '87.
2. Τα βυθόμετρα έχουν υπολογιστεί από την καταστάση ραχία, τα υψόμετρα στο χερσαίο τμήμα από Μ.Σ.Θ. (Μέση στάθμη θάλασσας).
3. Η εξέλιξη στο κρατικό σύστημα Ε.Γ.Σ.Α. '87 πραγματοποιήθηκε με σύστημα GPS και κόνιγγας χρήση του ελληνικού συστήματος Επικυρίαση - ΗΕΡΟΣ.
4. Τα όρια υποδείχθηκαν από την Δ/νση Τεχνικών Υπηρεσιών του Ο.Α.Π.Α. Α.Ε.
5. Το καταργούμενο όριο της χερσαίας ζώνης του Λιμένα Πατρών είχε καθοριστεί βάσει του Φ.Ε.Κ. 274 Δ / 26-04-1999 & 509 Δ / 07-07-1999.
6. Ο καθορισμός των ορίων αναλογεί και παραλάες έγινε βάσει του Φ.Ε.Κ. 597 Δ / 24-06-1987, 11 44 Δ / 16-09-1993 και 1464 Δ / 17-12-1993.


ΠΑΡΑΤΗΡΗΣΕΙΣ

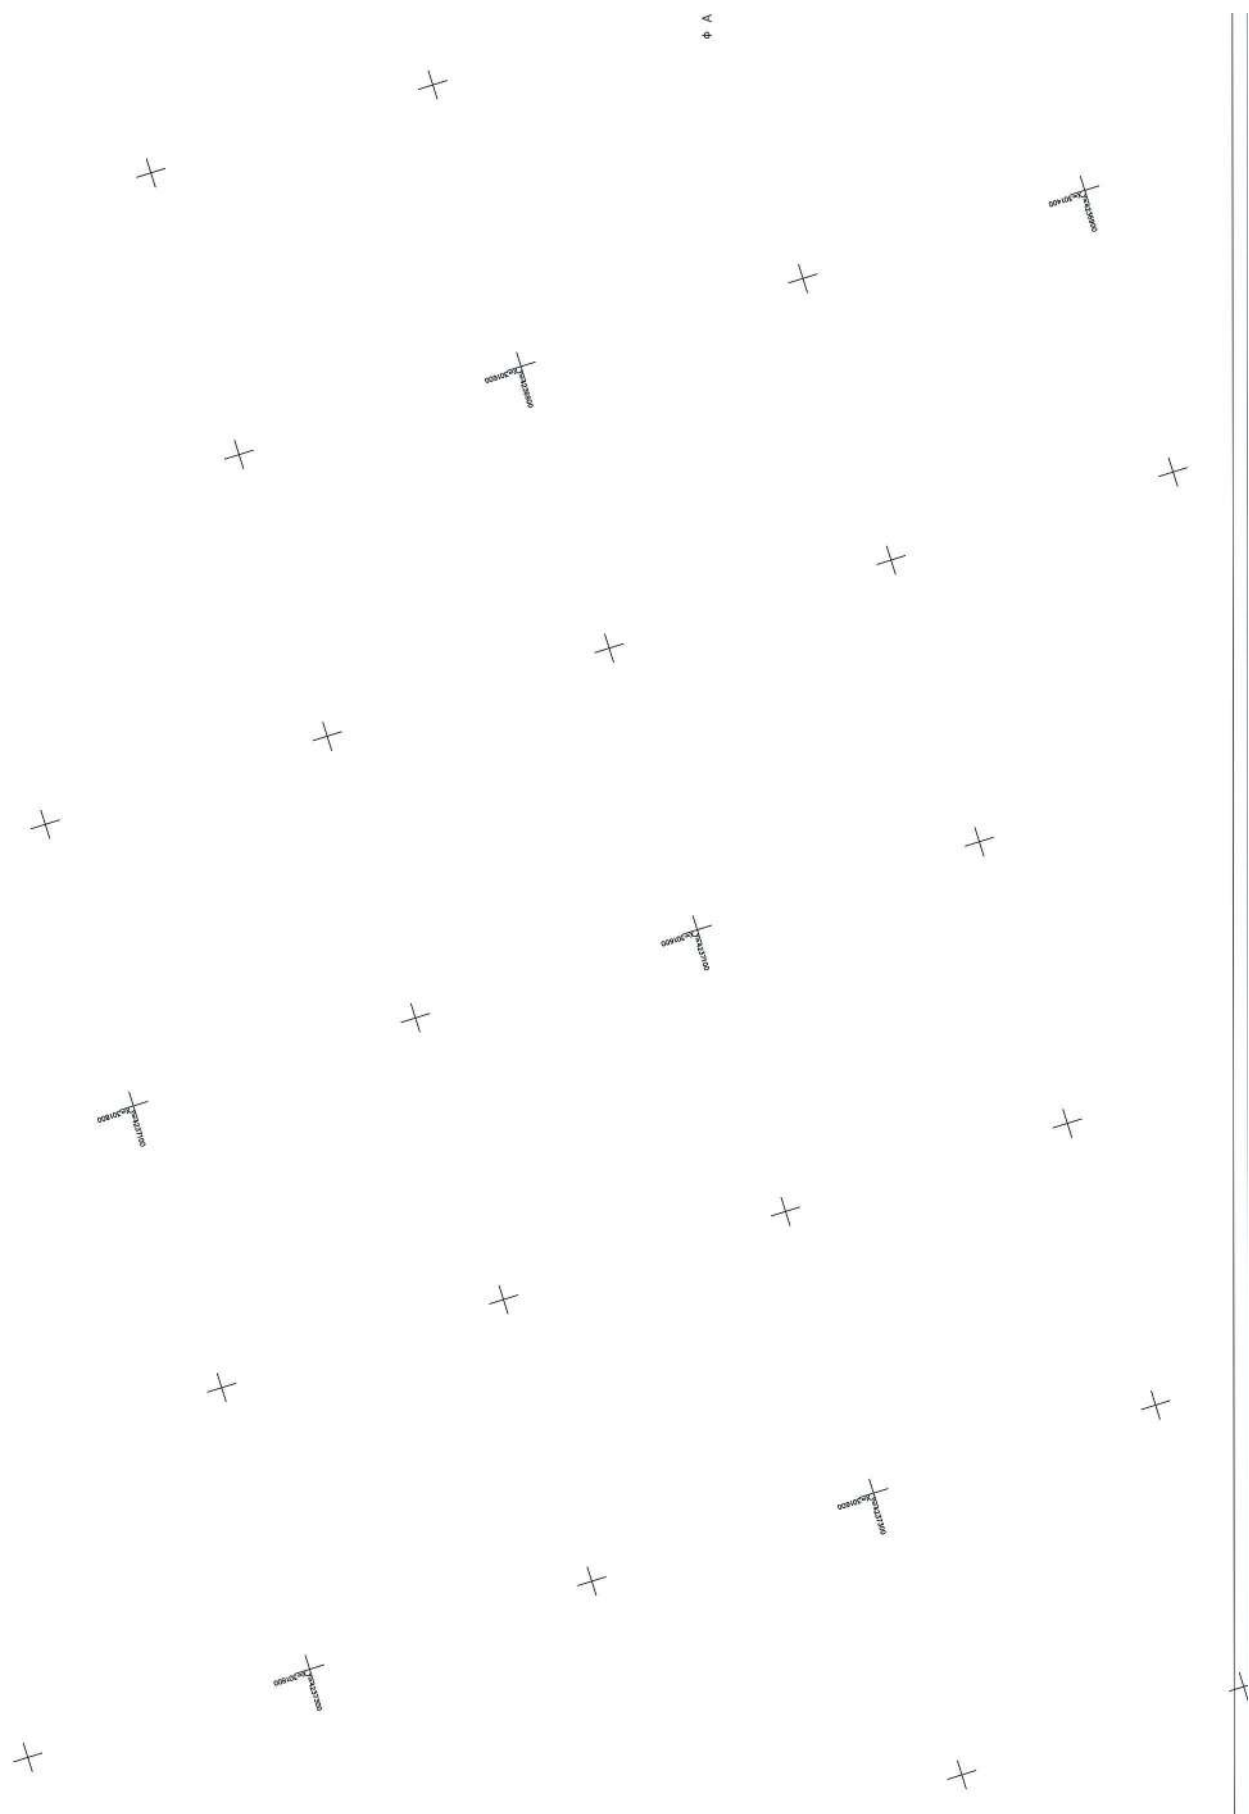


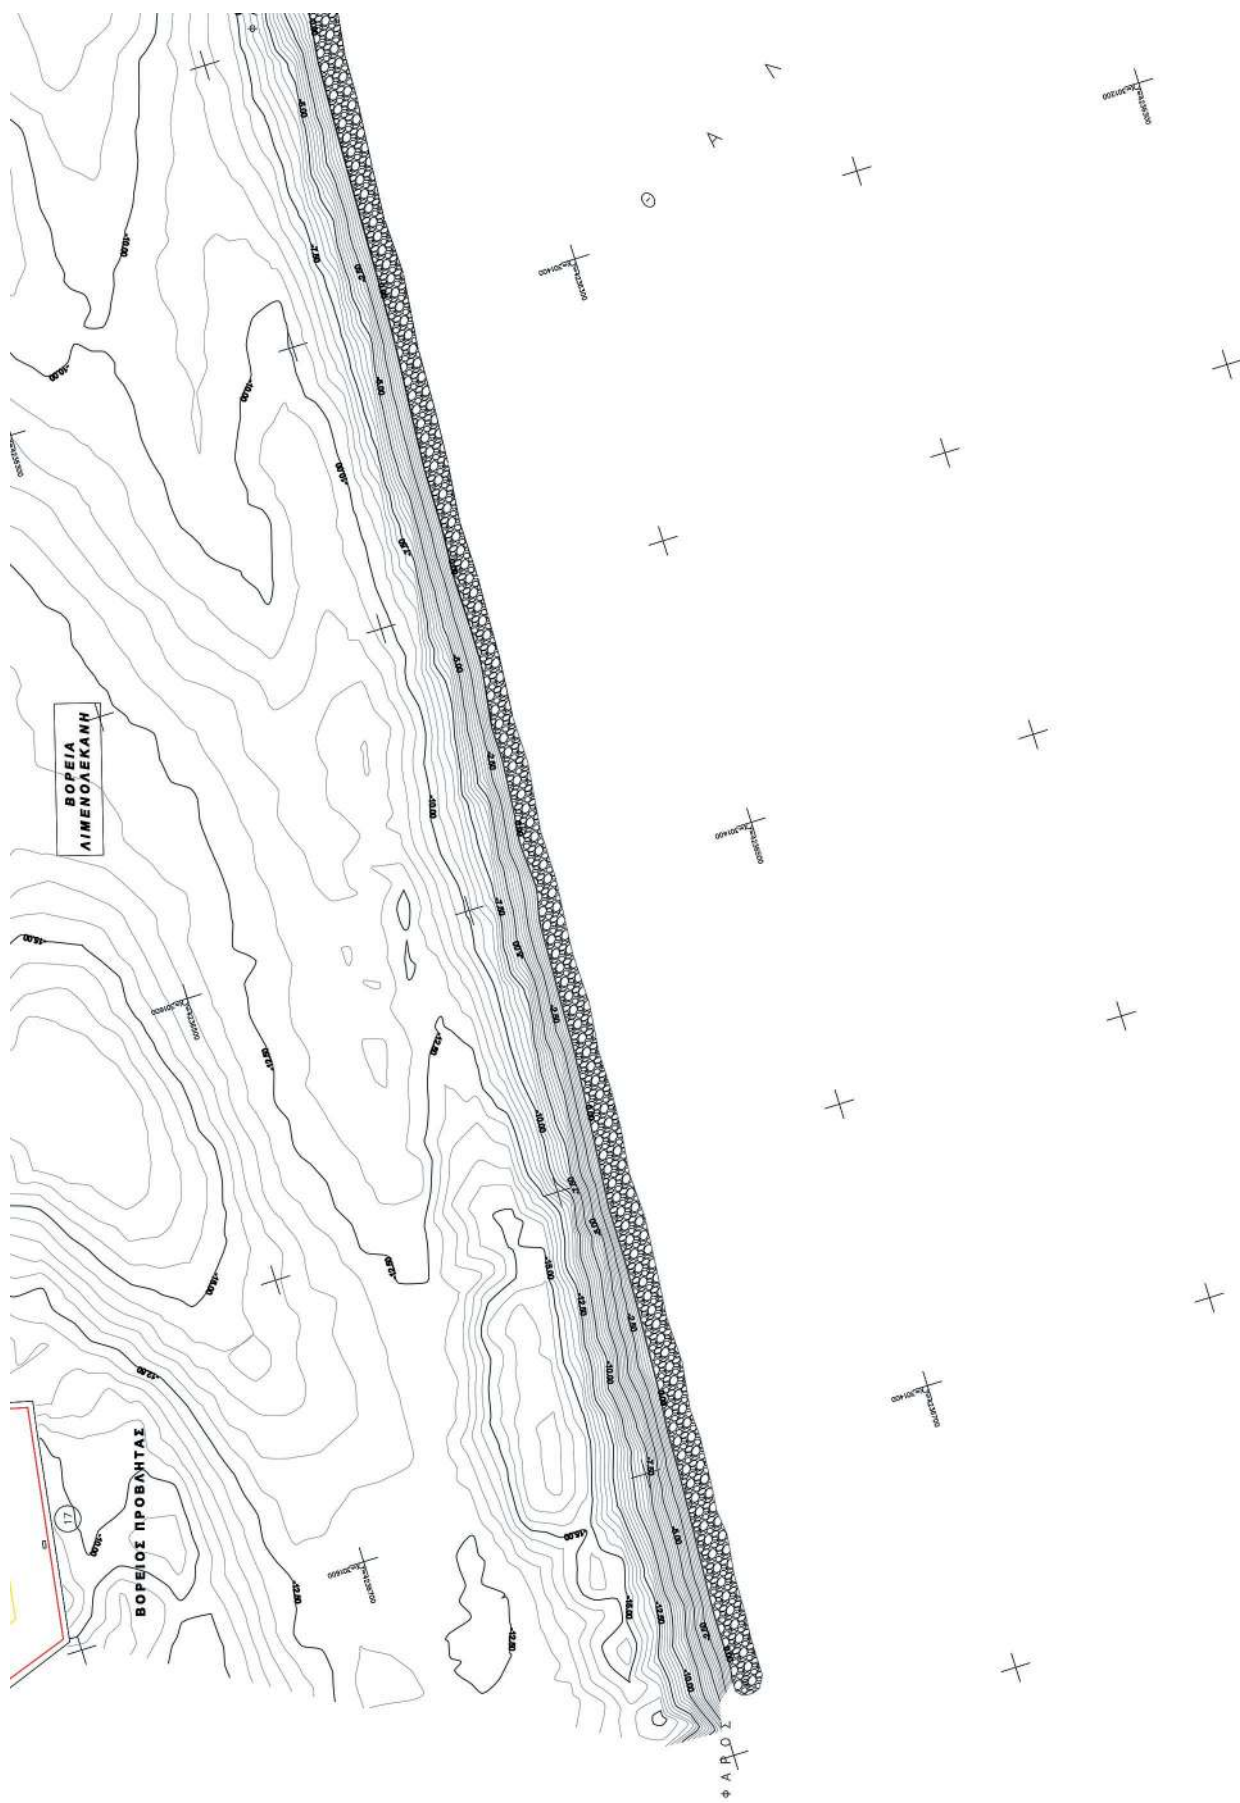


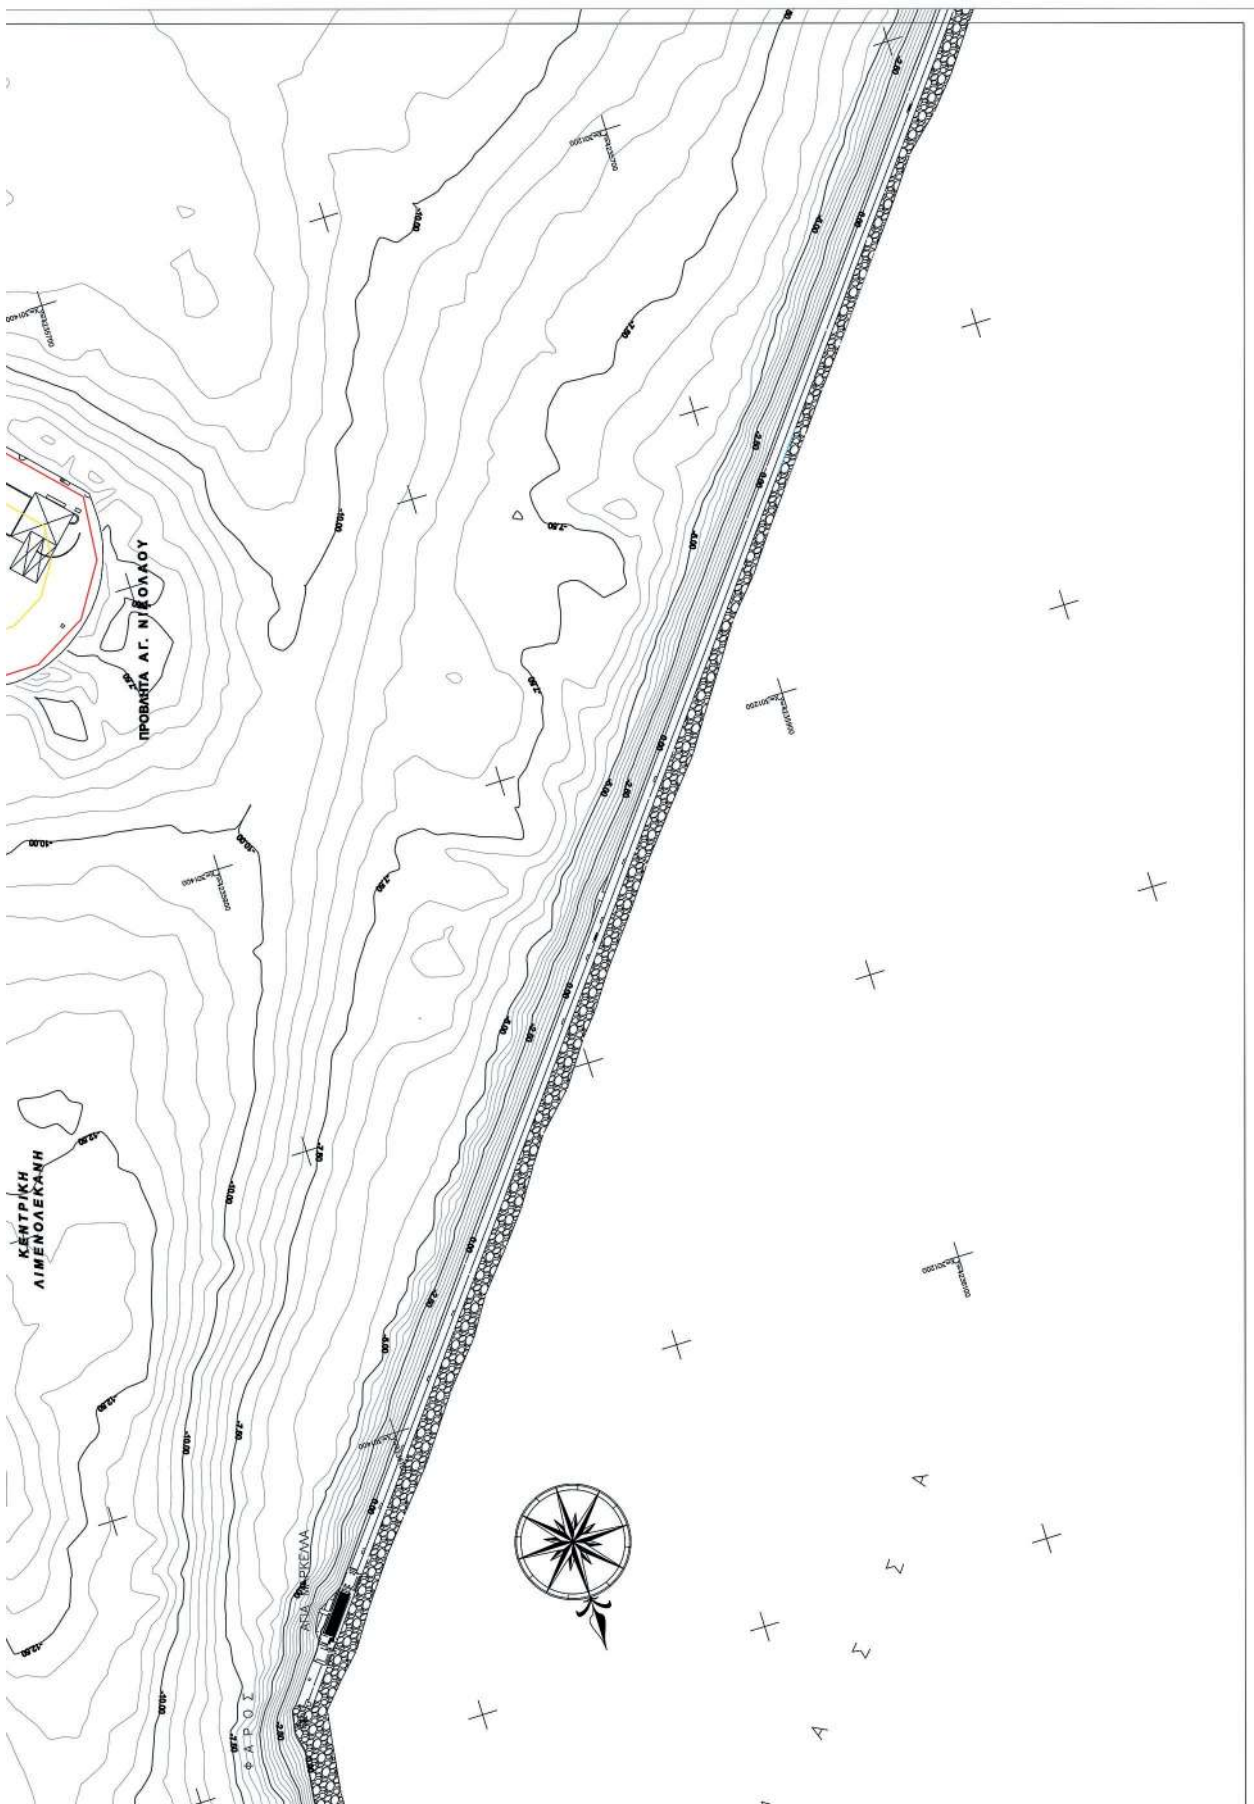


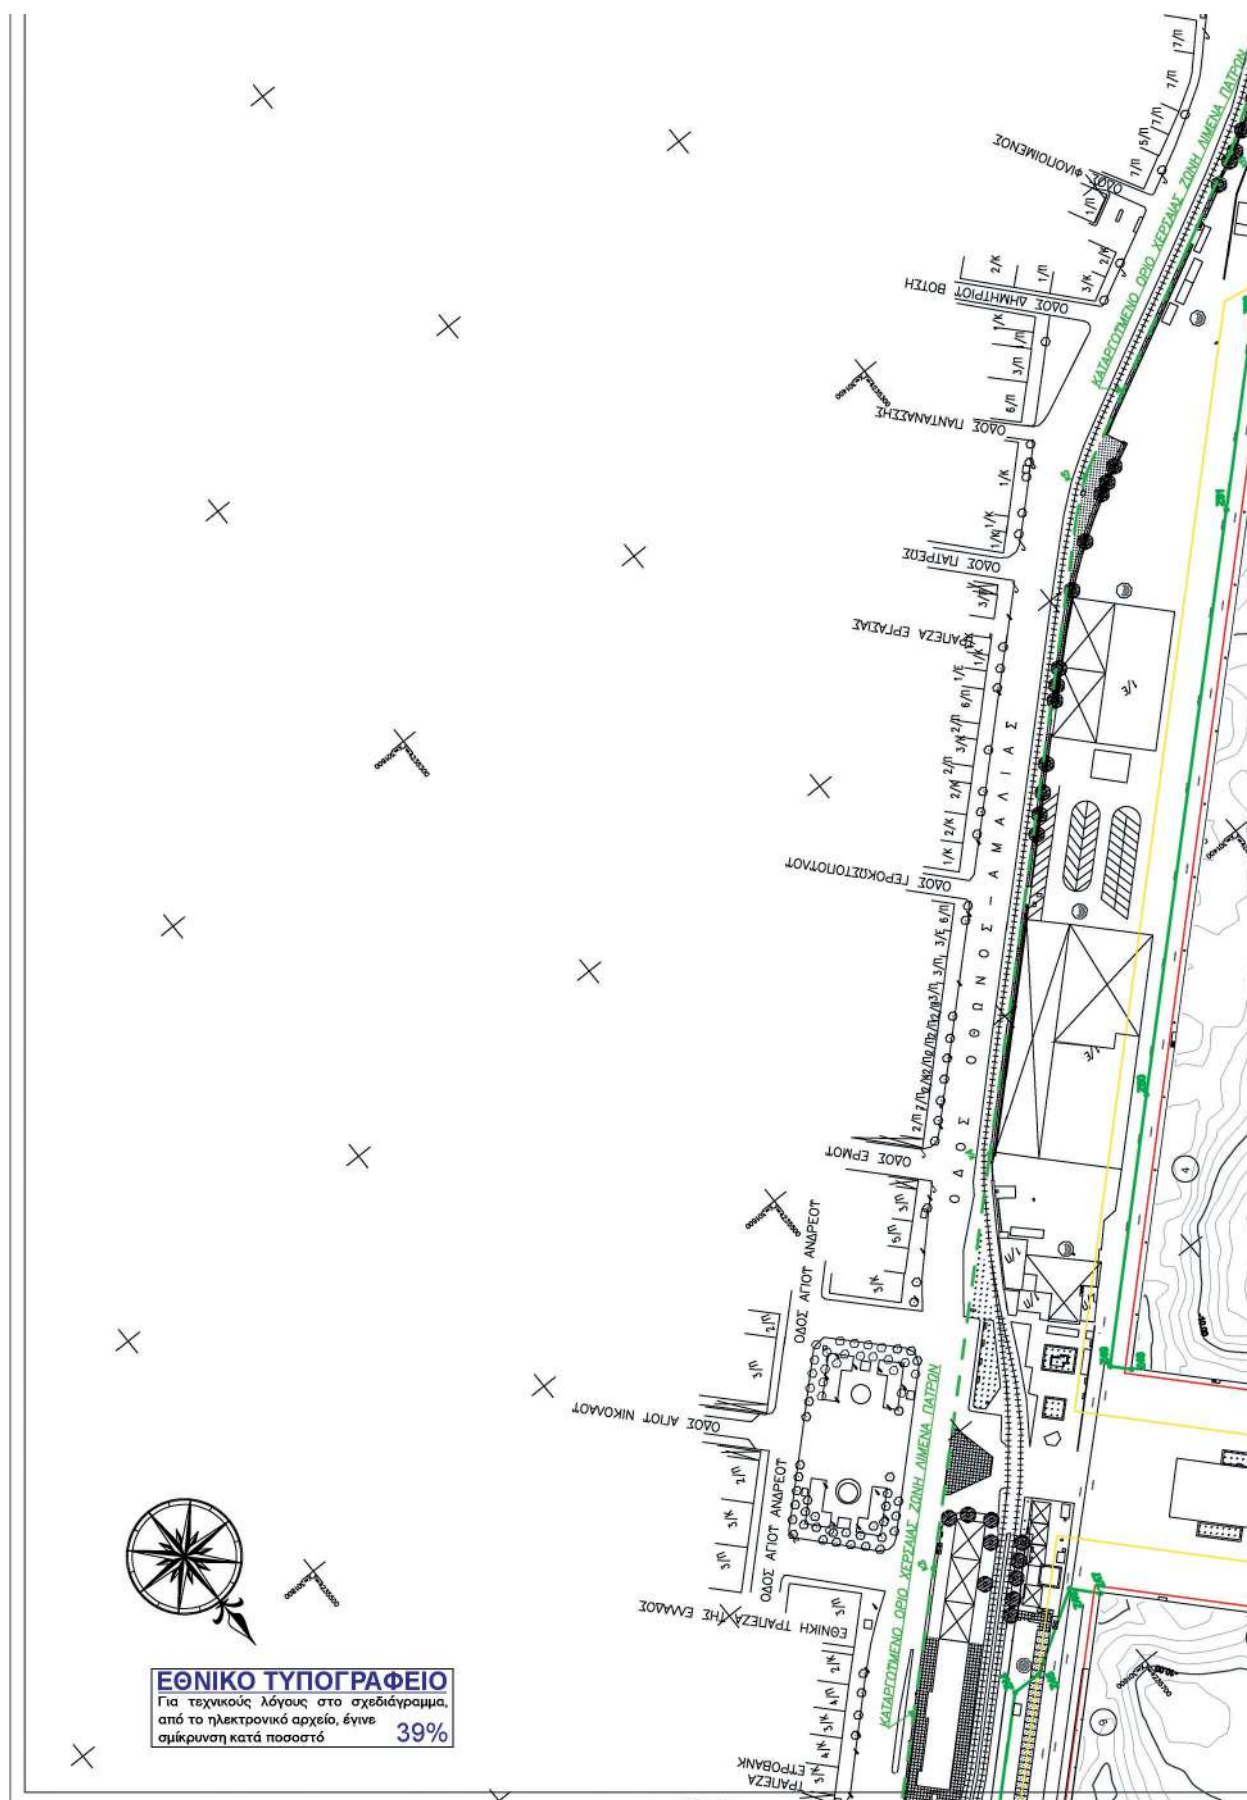

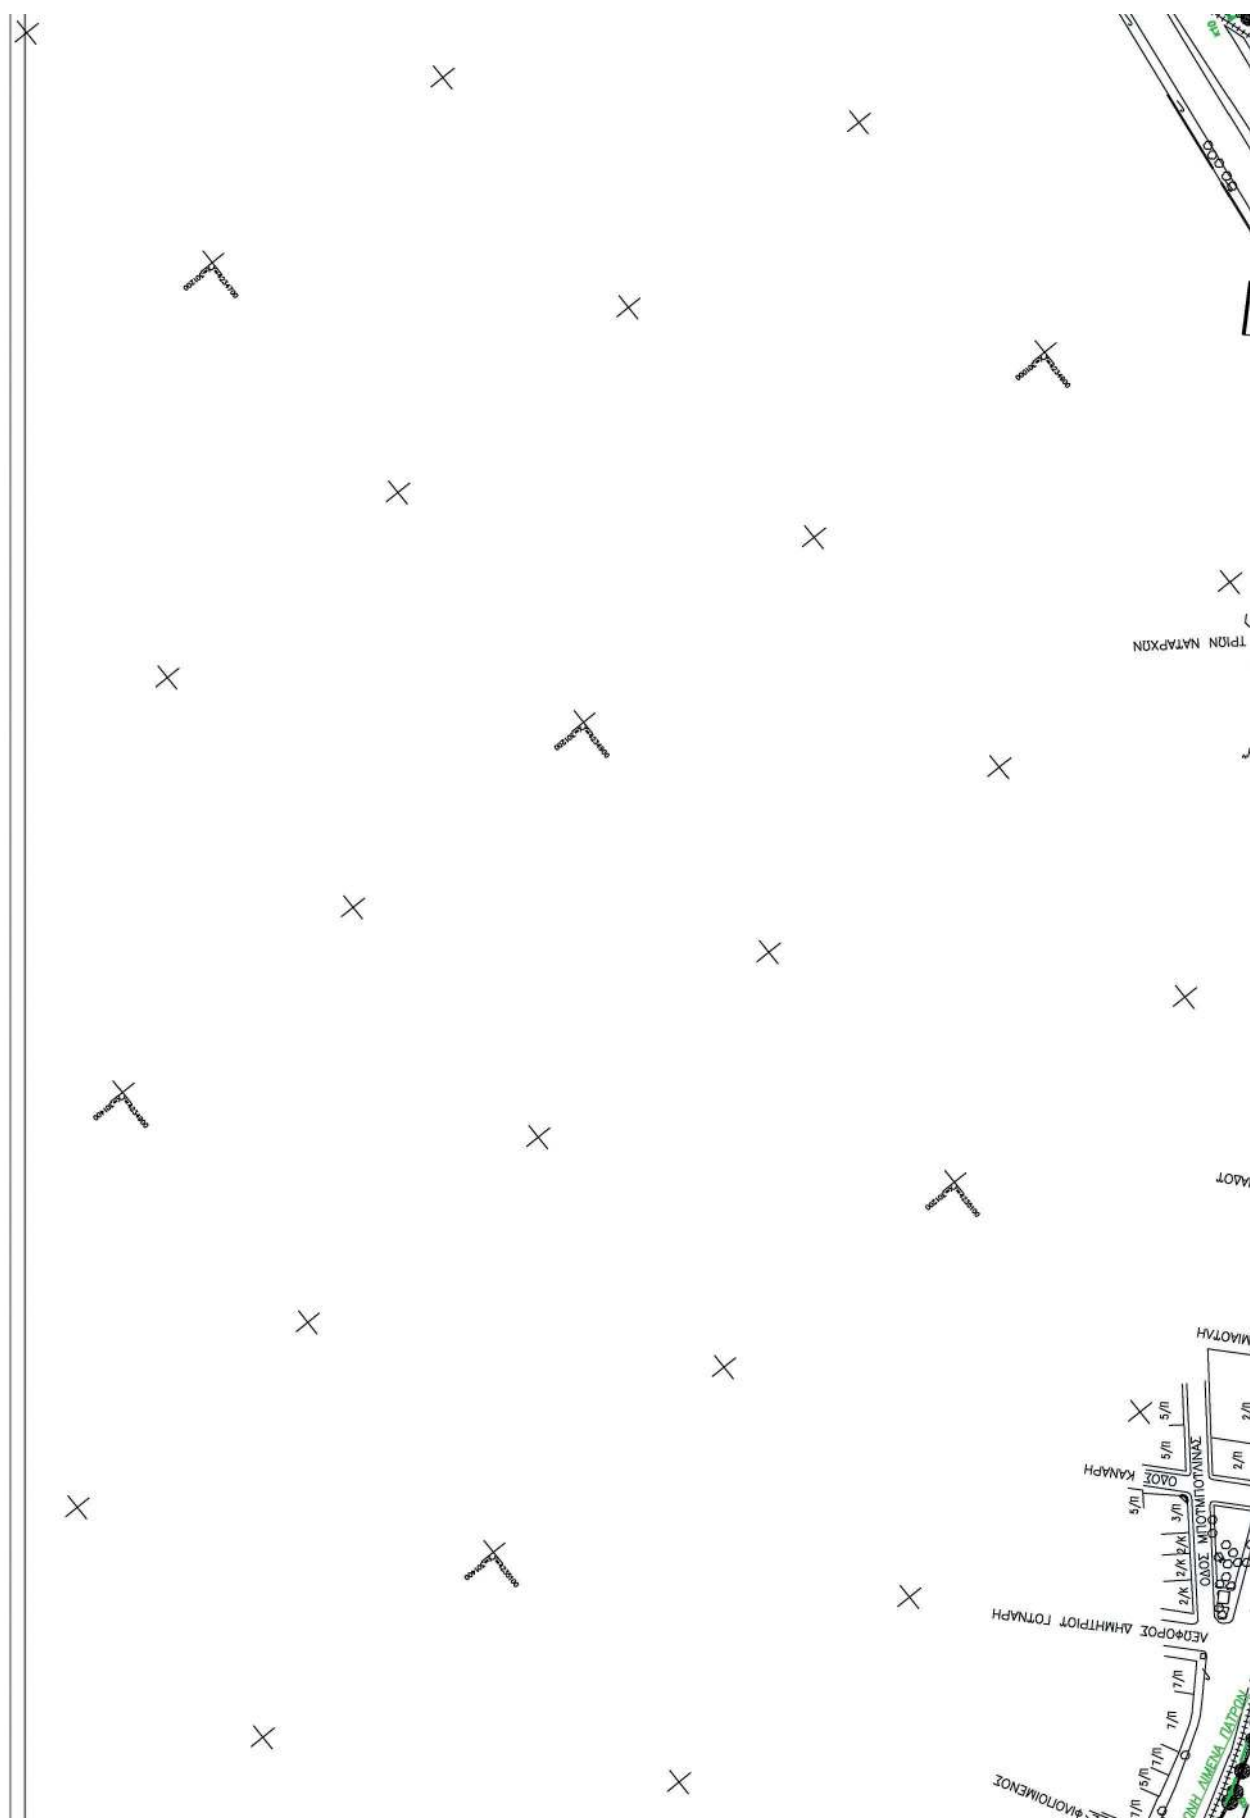

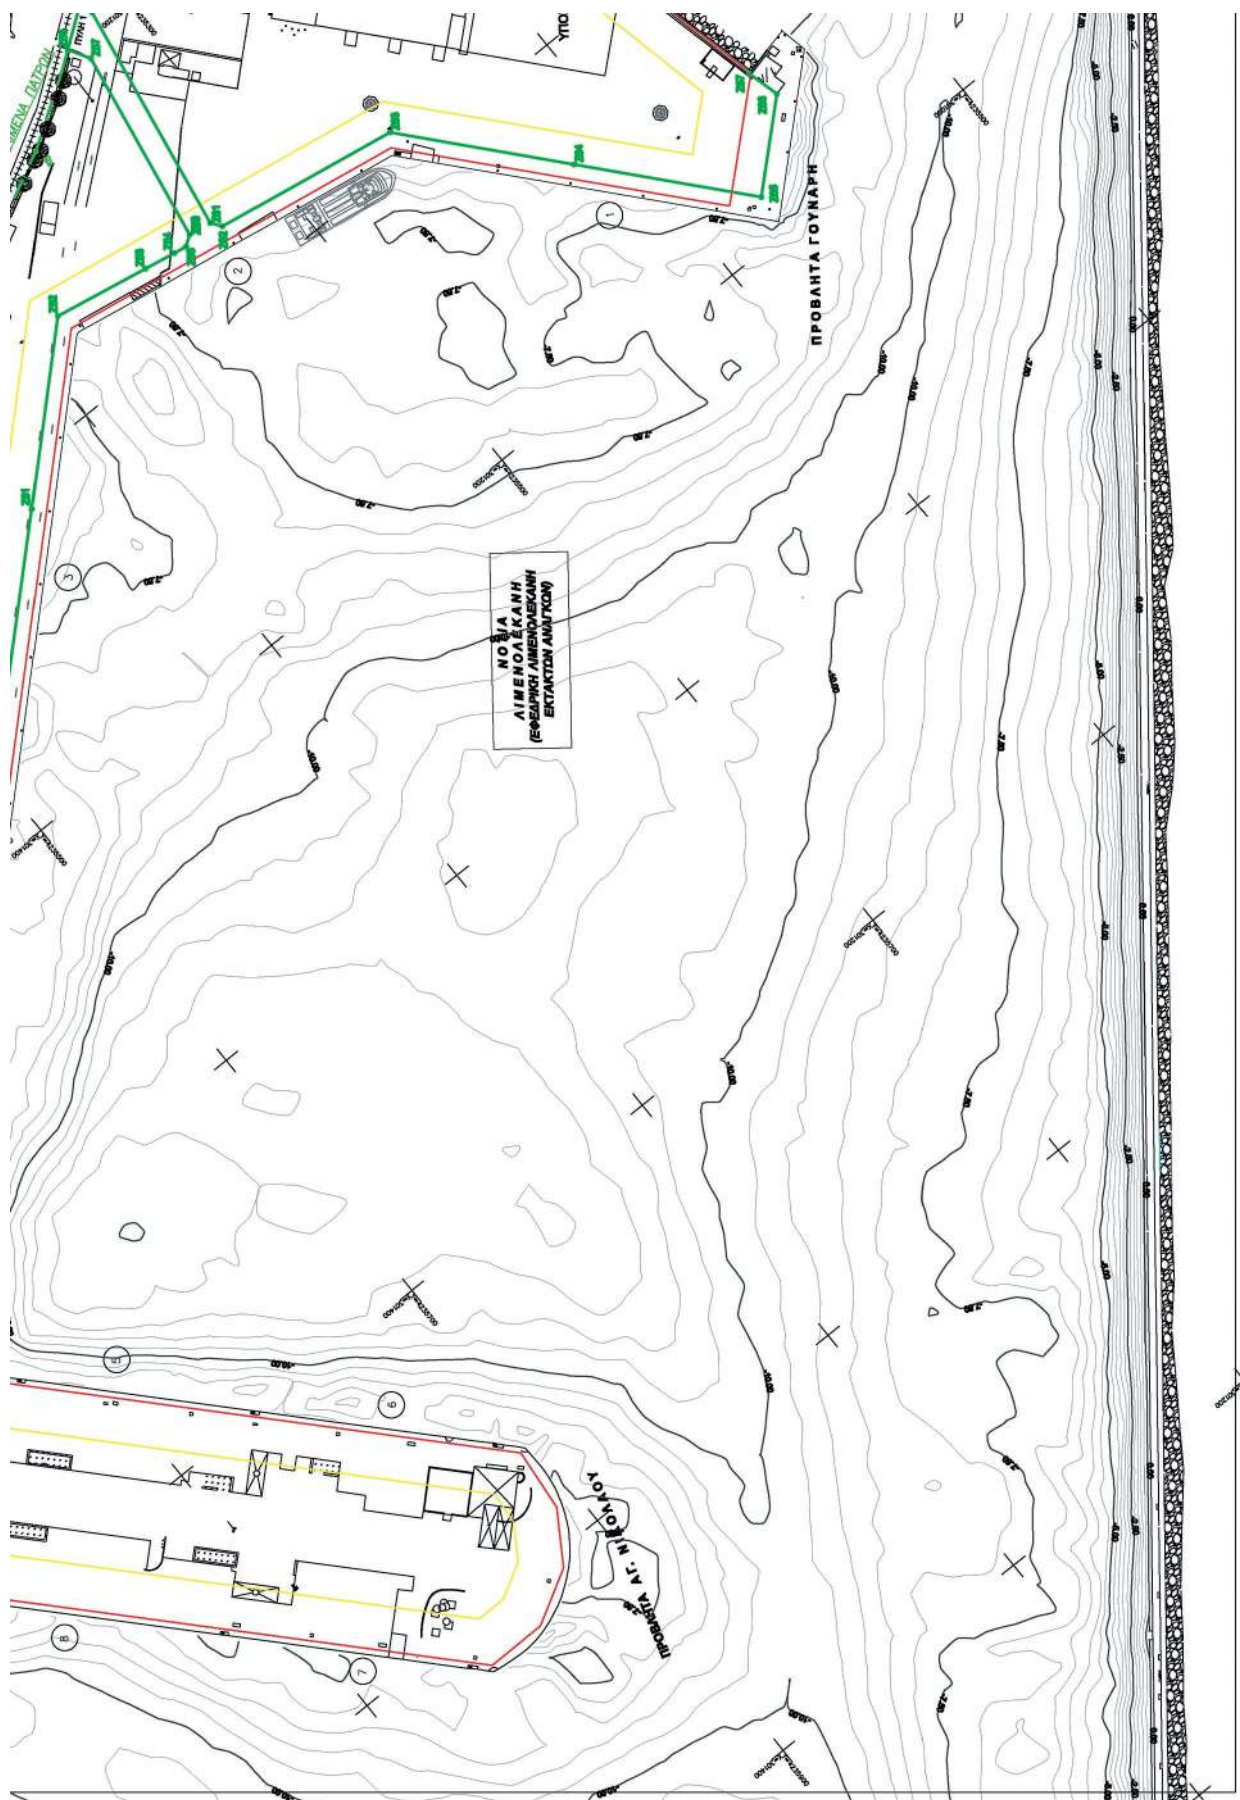

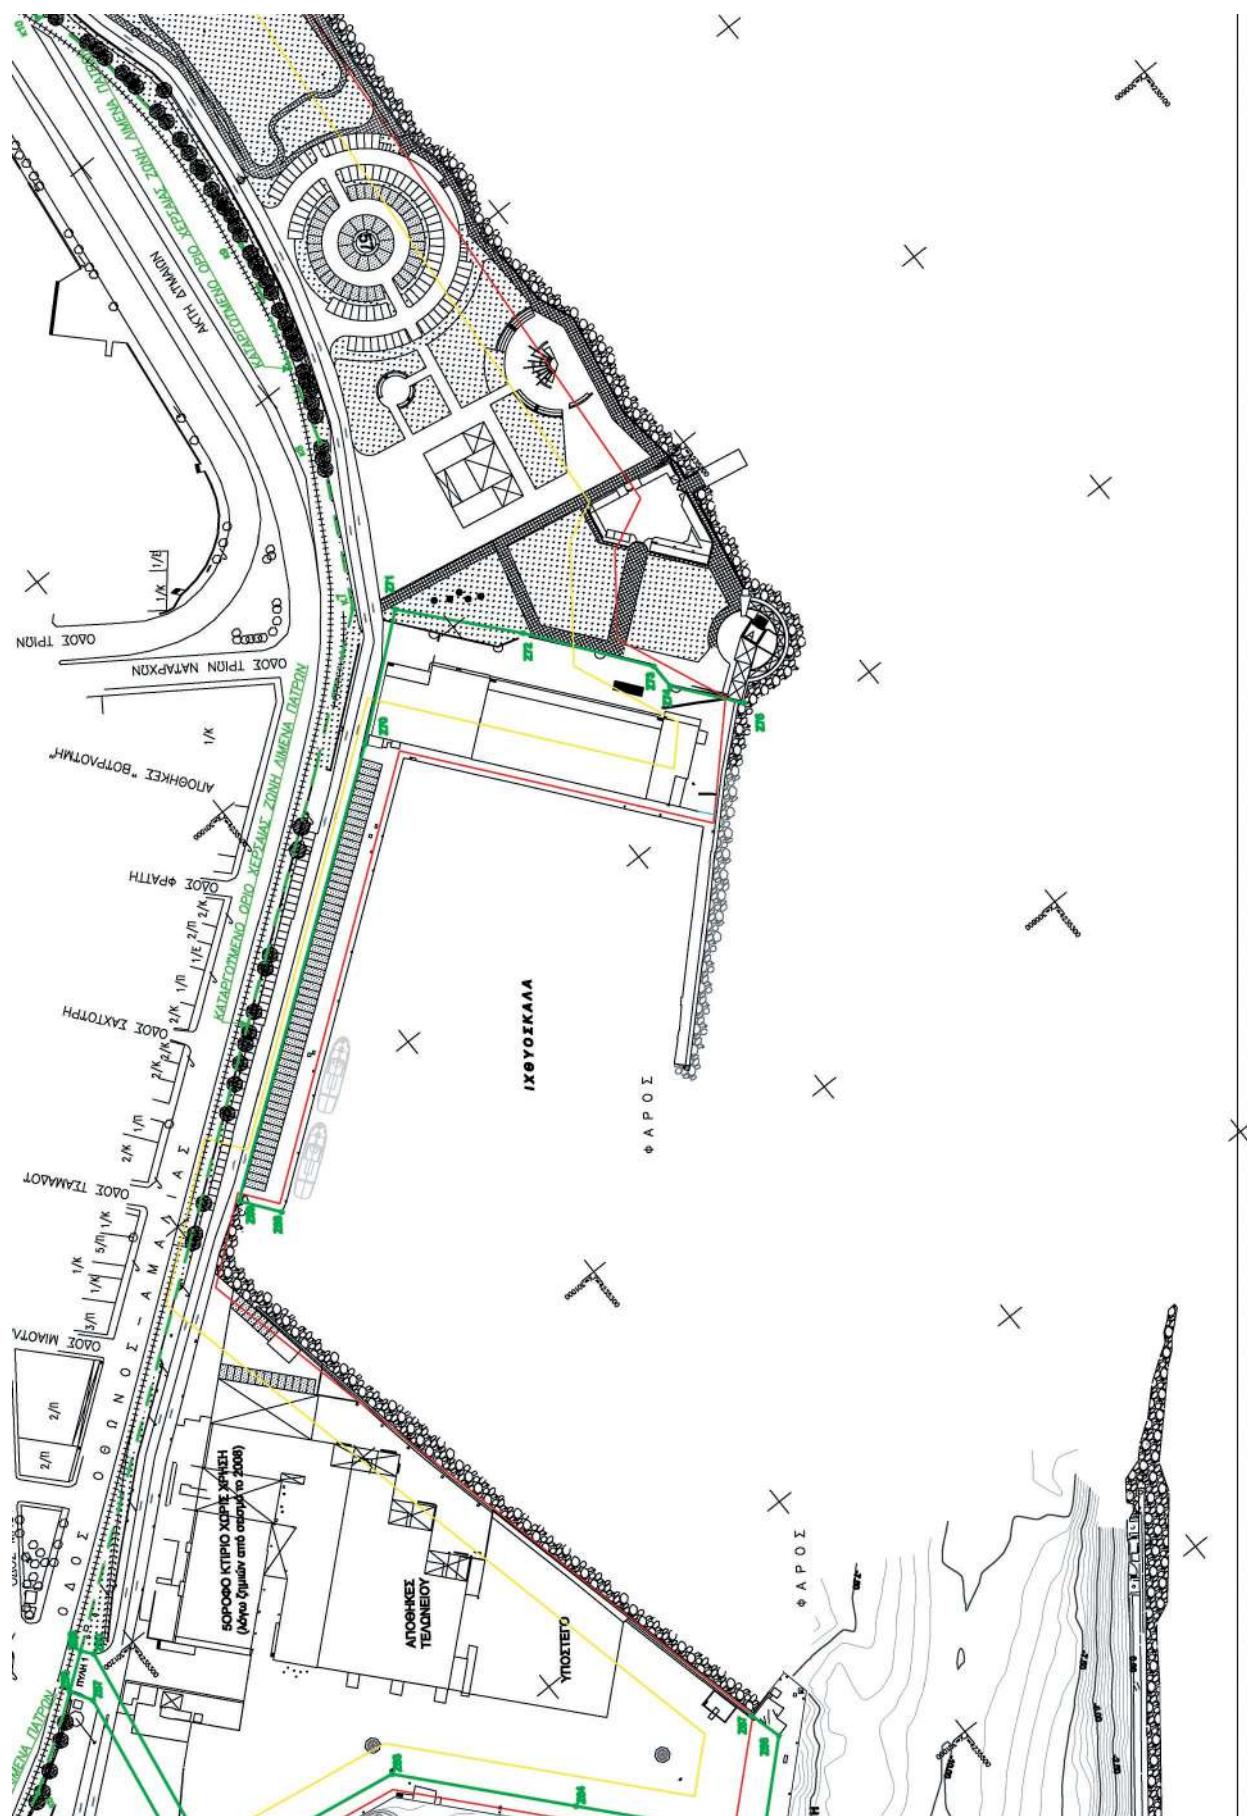

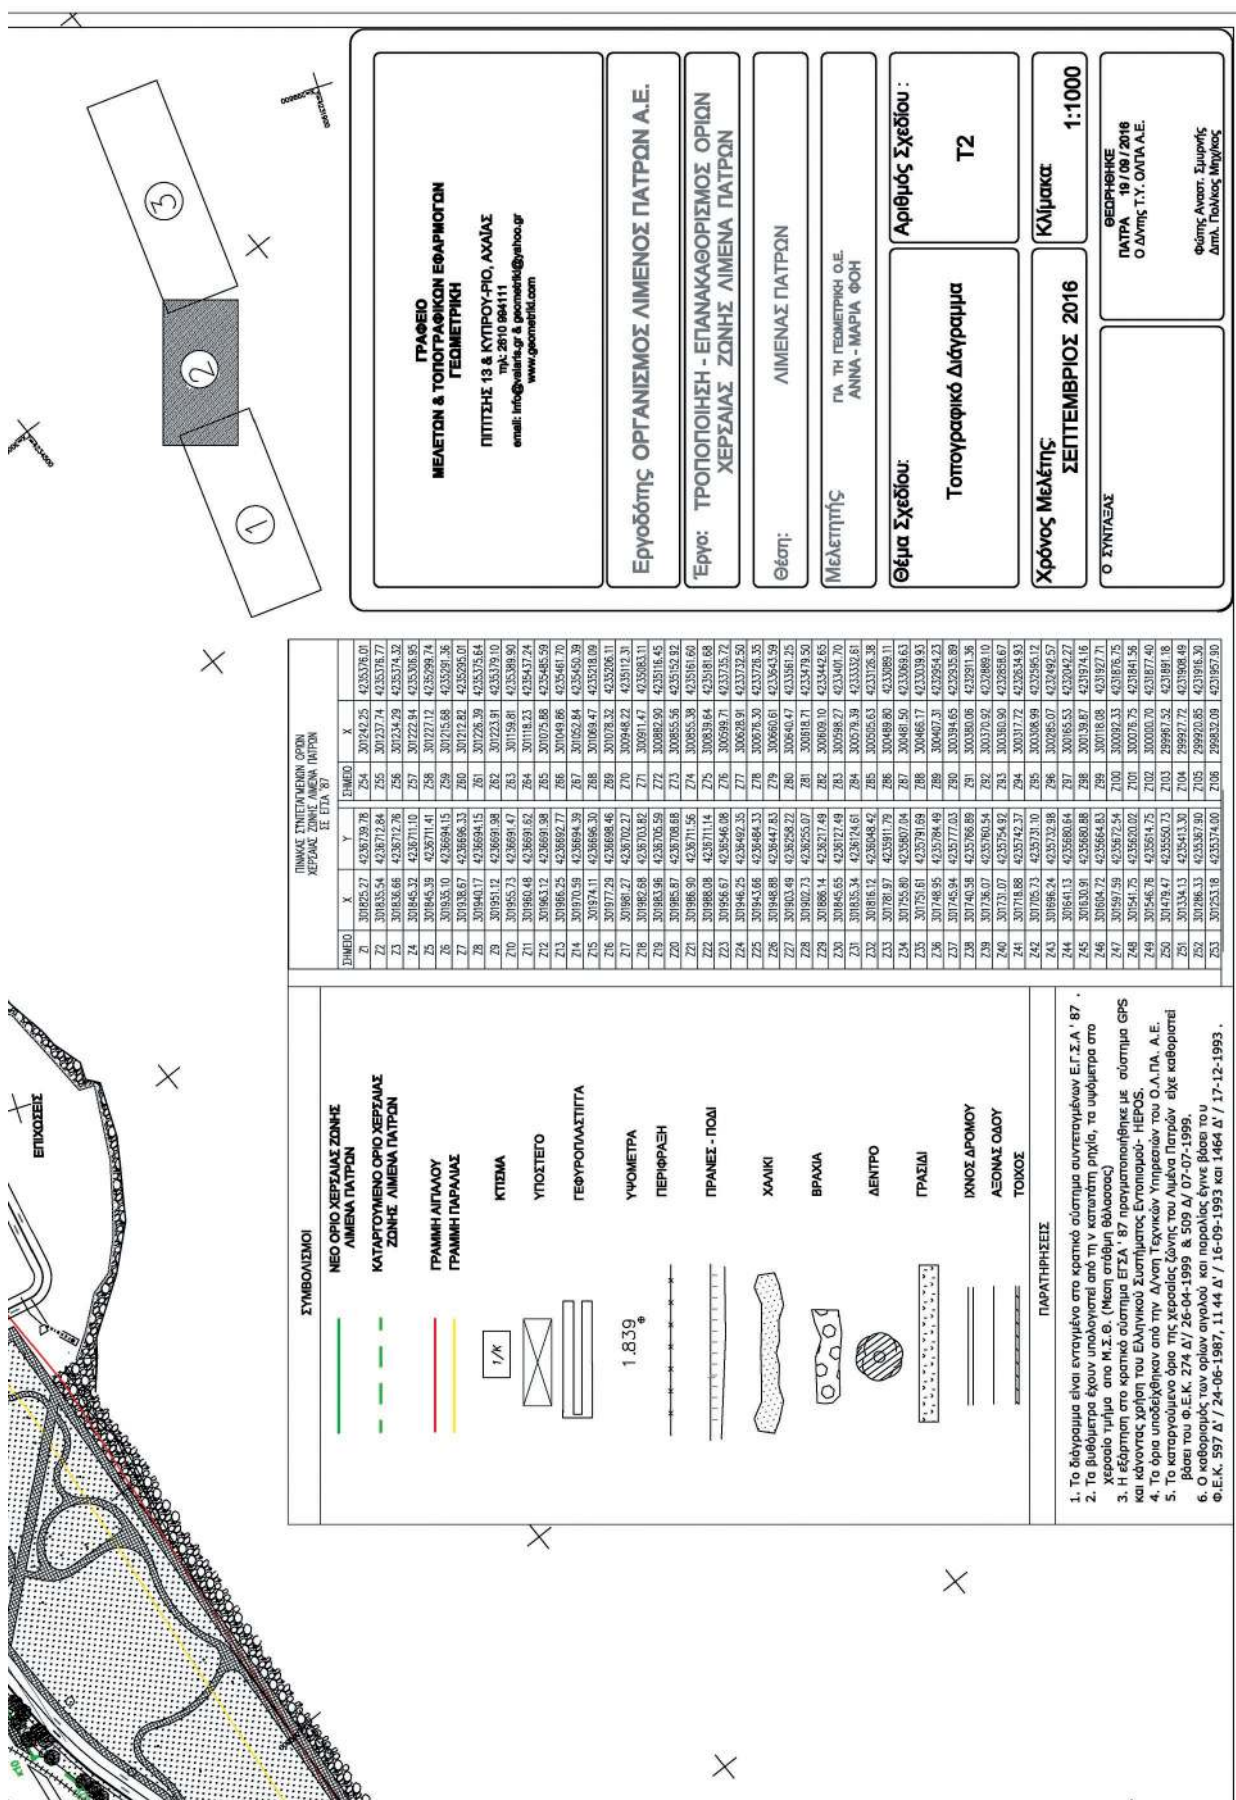

**ΓΡΑΦΕΙΟ
ΜΕΛΕΤΩΝ & ΤΟΠΟΓΡΑΦΙΚΩΝ ΕΦΑΡΜΟΓΩΝ
ΓΕΩΜΕΤΡΙΚΗ**

ΠΙΤΤΗΣ 13 & ΚΥΠΡΟΥ-ΡΙΟ, ΑΛΛΑΣ
Τηλ: 2610 604111
email: info@salin.gr & geomec@salin.gr
www.geomec.gr

Εργοδότης ΟΡΓΑΝΙΣΜΟΣ ΛΙΜΕΝΟΣ ΠΑΤΡΩΝ Α.Ε.

Έργο: ΤΡΟΠΟΠΟΙΗΣΗ - ΕΠΑΝΑΚΑΘΟΡΙΣΜΟΣ ΟΡΙΩΝ
ΧΕΡΣΙΑΣ ΖΩΝΗΣ ΛΙΜΕΝΑΣ ΠΑΤΡΩΝ

Θέση: ΛΙΜΕΝΑΣ ΠΑΤΡΩΝ

Μελετητής: ΓΙΑ ΤΗ ΓΕΩΜΕΤΡΙΚΗ Ο.Ε.
ΑΝΝΑ - ΜΑΡΙΑ ΦΩΗ

Θέμα Σχεδίου: Αριθμός Σχεδίου :

Τοπογραφικό Διάγραμμα


T2


Χρόνος Μελέτης
ΣΕΠΤΕΜΒΡΙΟΣ 2016


Κλίμακα: 1:1000

Ο ΣΥΝΤΑΞΑΣ
ΘΕΩΡΗΘΗΚΕ
ΠΑΤΡΑ 19 / 09 / 2016
Ο Δ/ντης Τ.Υ. ΟΔΥΤΑ Α.Ε.

Φώτης Αναστ. Σιμωνής
Διπλ. Πολιτικός Μηχανικός

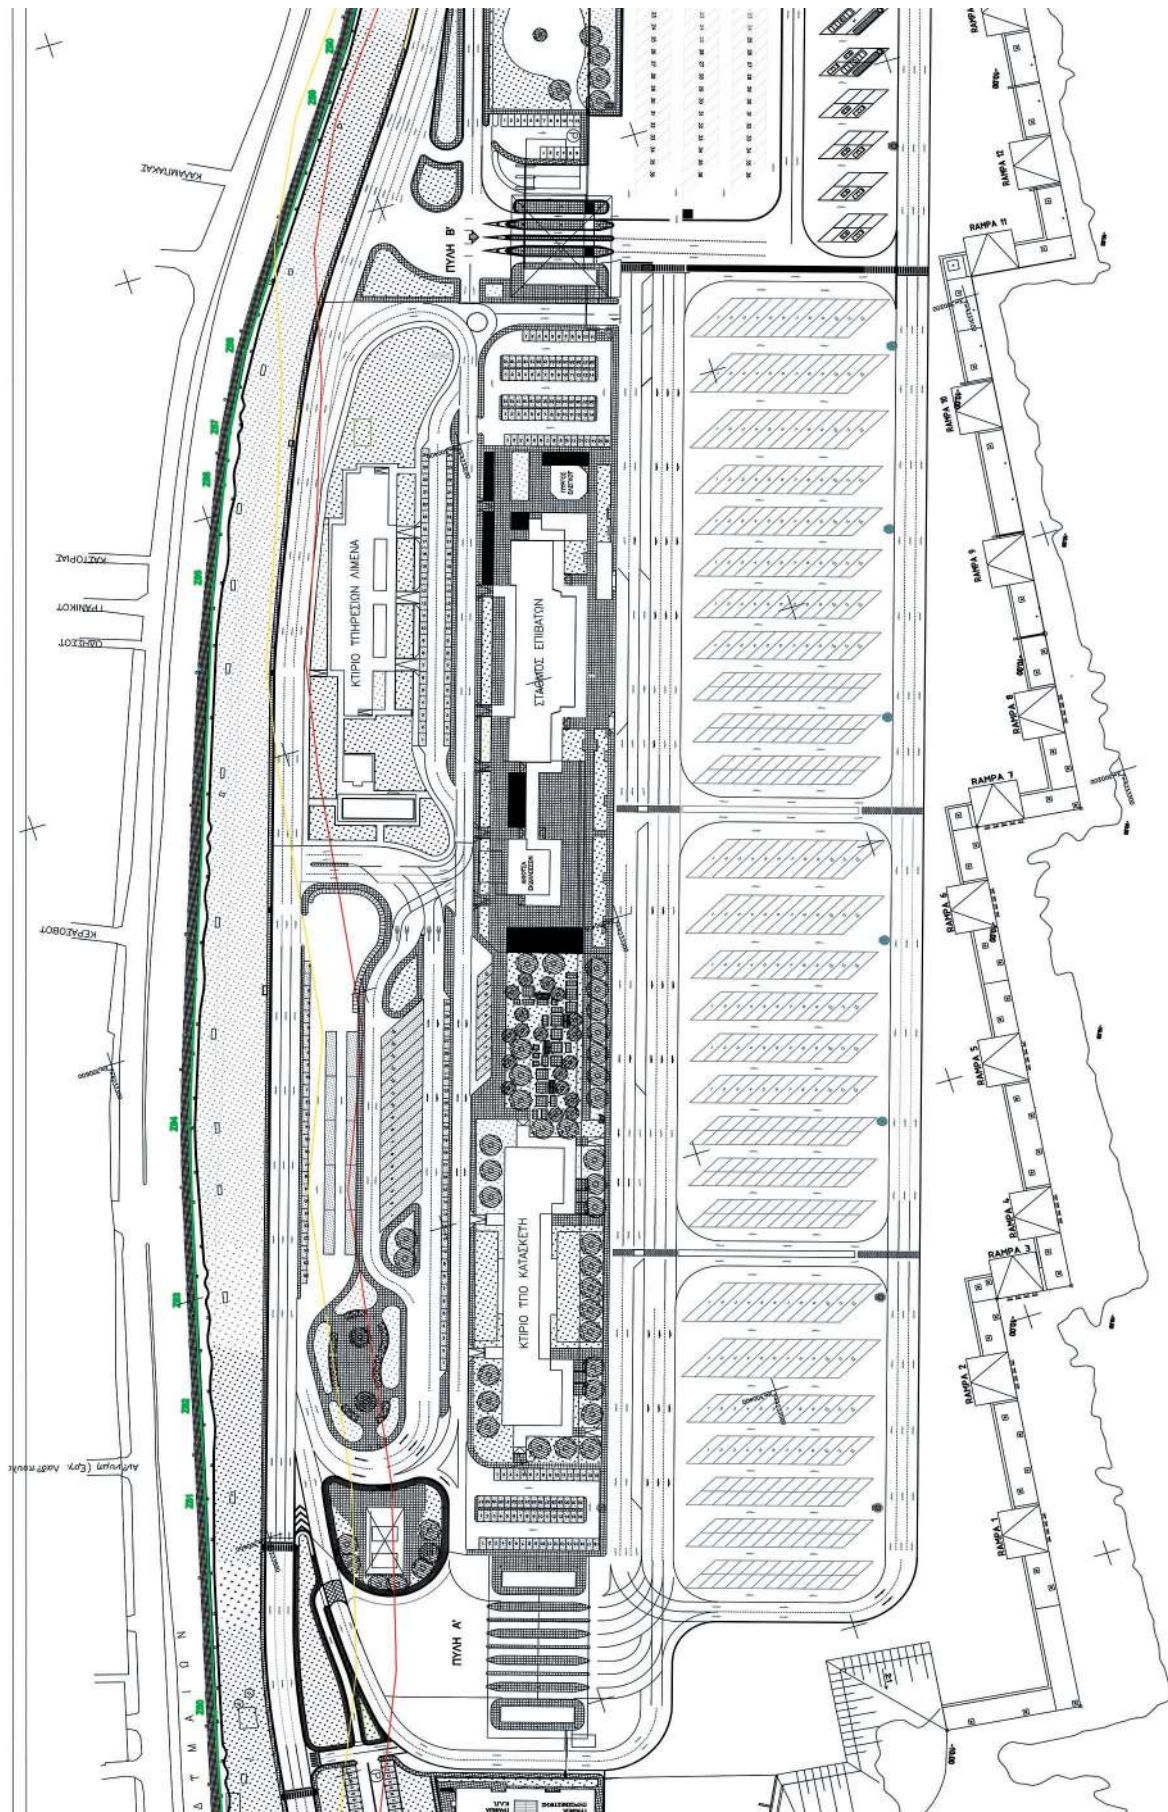

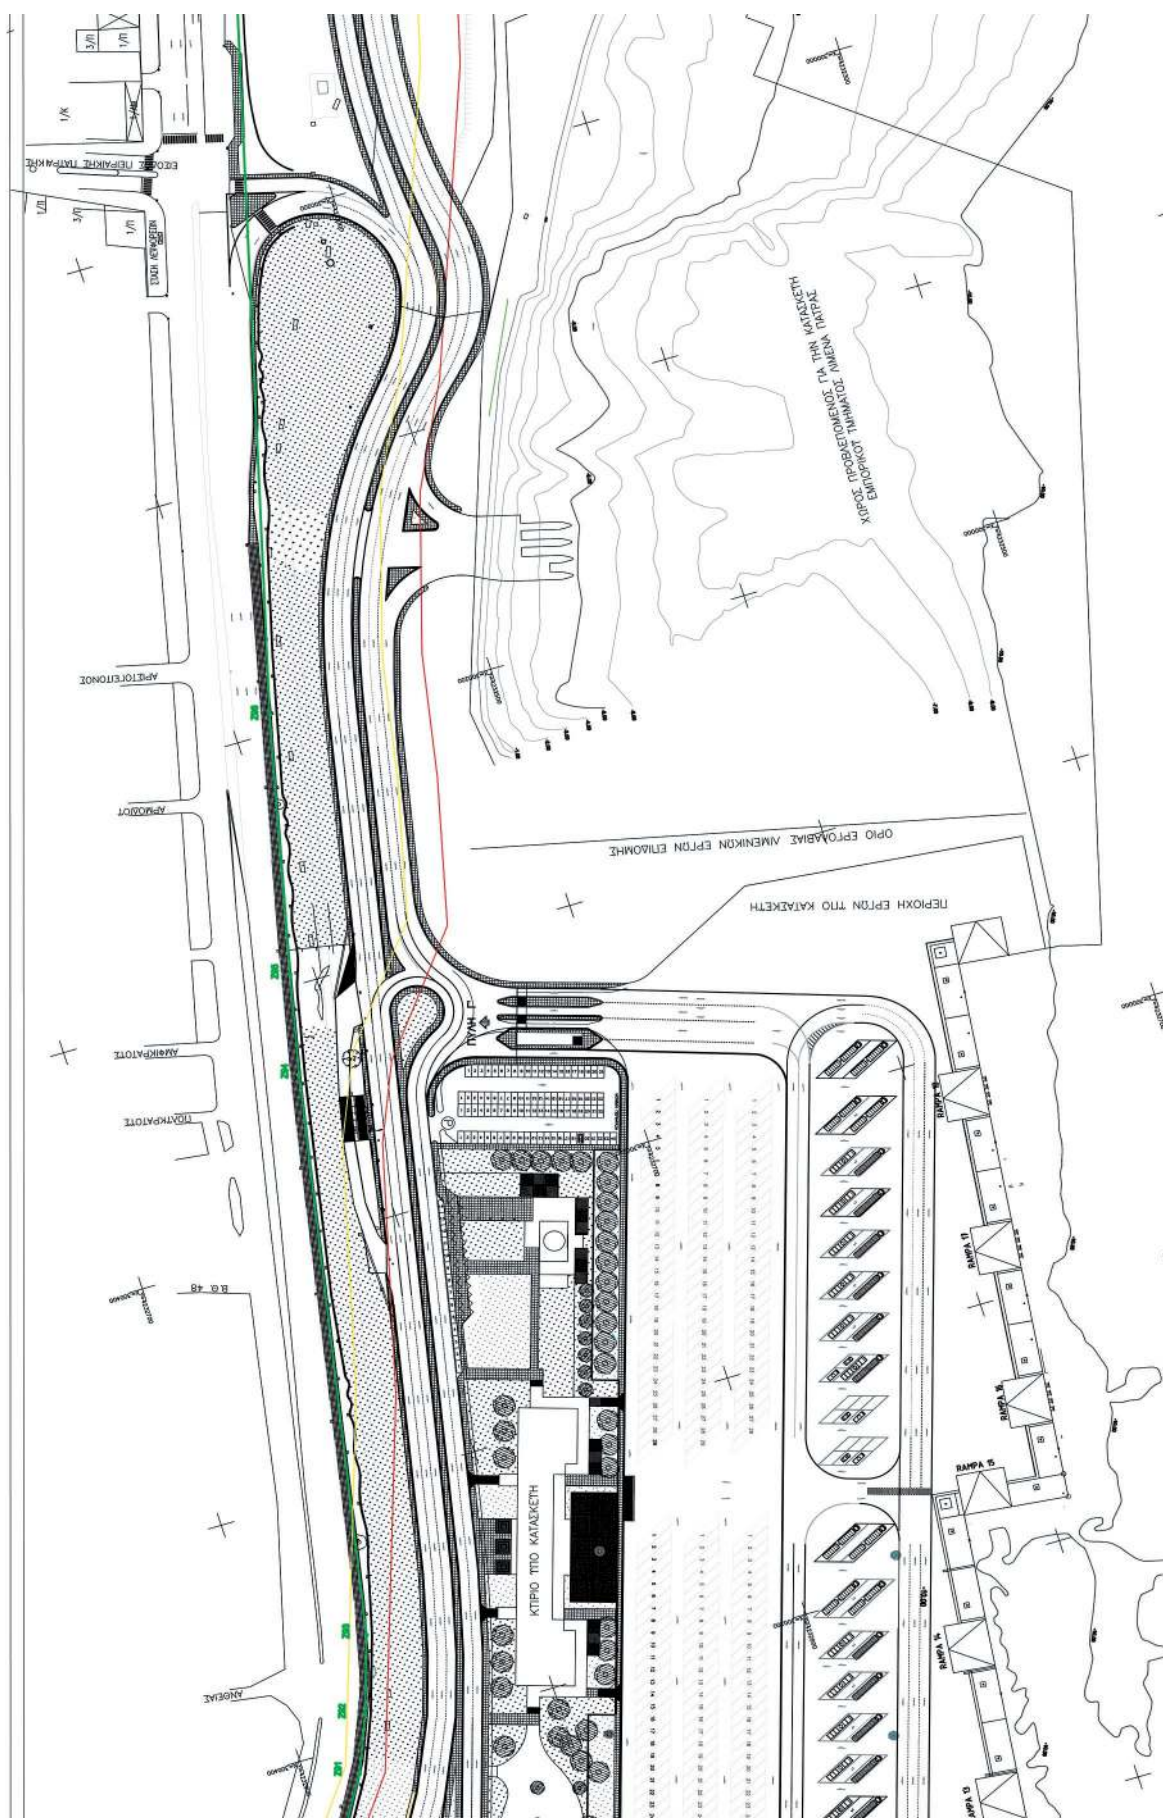

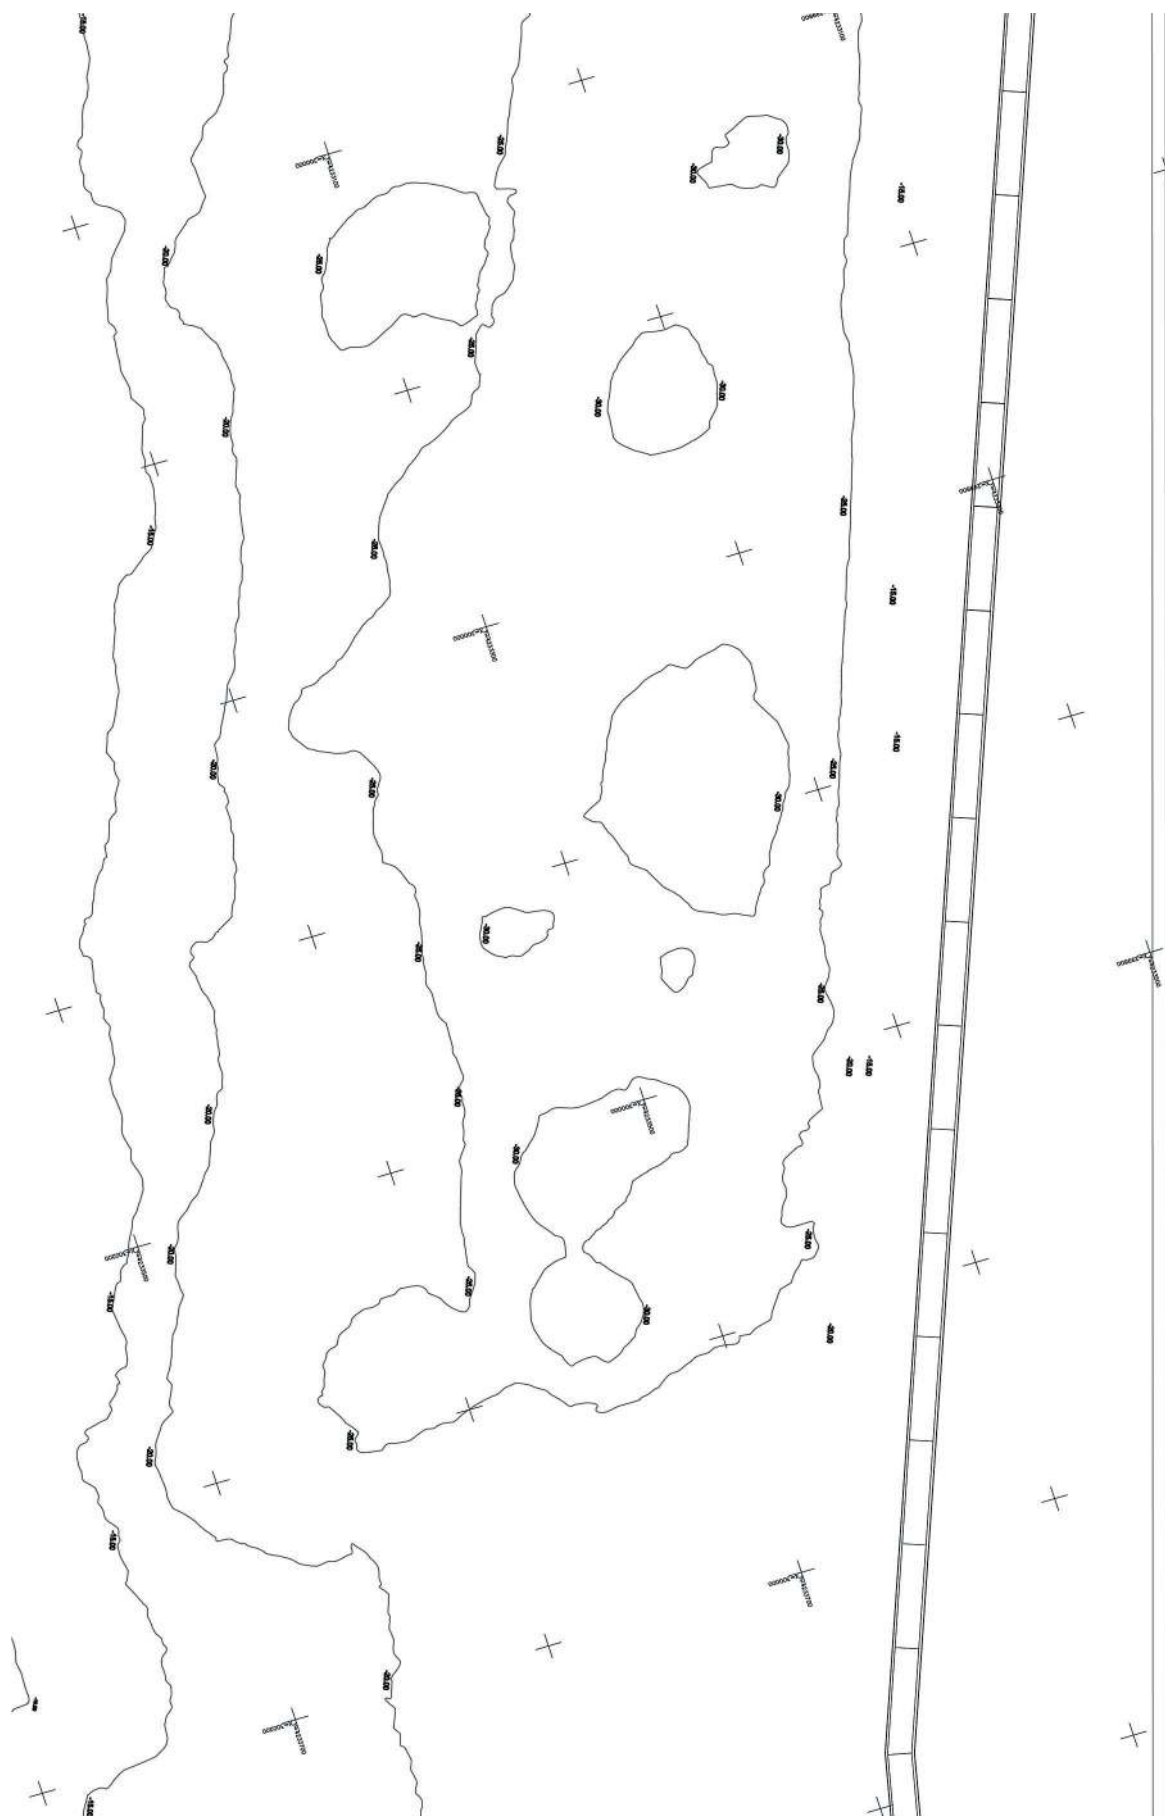



7. Το παρόν κατασκευάστηκε με την χρήση λογισμικού επεξεργασίας των ψηφιακών φωτοβίθρων του Φ.Ε.Κ. 274 Δ / 25-04-1999 & 509 Δ / 07-07-1999.
8. Ο καθορισμός των ορίων σημάτων και παρόλας έγινε βάσει του Φ.Ε.Κ. 597 Δ / 24-06-1987, 1144 Δ / 16-09-1993 και 1464 Δ / 17-12-1993.



ΓΡΑΦΕΙΟ ΜΕΛΕΤΩΝ & ΤΟΠΟΓΡΑΦΙΚΩΝ ΕΡΕΥΝΩΝ ΓΕΩΜΕΤΡΙΚΩΝ ΠΛΩΤΗΣ 13 & ΚΥΤΡΟΥ-ΡΟ. ΑΛΙΑΔΑΣ Τηλ: 2610 994111 email: info@geomet.gr & geometri@geomet.gr www.geomet.gr	
Εργοδότης ΟΡΓΑΝΙΣΜΟΣ ΛΙΜΕΝΟΣ ΠΑΤΡΩΝ Α.Ε.	
Έργο: ΤΡΟΠΟΠΟΙΗΣΗ - ΕΠΑΝΑΚΑΘΟΡΙΣΜΟΣ ΟΡΙΩΝ ΧΕΡΣΙΑΣ ΣΟΝΗΣ ΛΙΜΕΝΑ ΠΑΤΡΩΝ	
Θέση: ΛΙΜΕΝΑΣ ΠΑΤΡΩΝ	
Μελετητής	ΓΙΑ ΤΗ ΓΕΩΜΕΤΡΙΚΗ Ο.Ε. ΑΝΝΑ - ΜΑΡΙΑ ΦΩΗ
Θέμα Σχεδίου:	Αριθμός Σχεδίου :
Τοπογραφικό Διάγραμμα	T3
Χρόνος Μελέτης	Κλίμακα:
ΣΕΠΤΕΜΒΡΙΟΣ 2016	1:1000
Ο ΣΥΝΤΑΞΑΣ	ΕΞΕΛΕΞΗ
	ΠΑΤΡΑ 19 / 09 / 2016 Ο ΔΙΟΙΚΗΤΗΣ Τ.Υ. ΟΛΜΤΑ Α.Ε.
	Φωτεινή Αλυσά Στυλινός Διπλ. Τοπογρ. Μηχανικός

