



ΕΦΗΜΕΡΙΔΑ ΤΗΣ ΚΥΒΕΡΝΗΣΕΩΣ ΤΗΣ ΕΛΛΗΝΙΚΗΣ ΔΗΜΟΚΡΑΤΙΑΣ

6 Μαΐου 2020

ΤΕΥΧΟΣ ΔΕΥΤΕΡΟ

Αρ. Φύλλου 1734

ΑΠΟΦΑΣΕΙΣ

Αριθμ. 12430/81

Τμηματική έγκριση των κυκλοφοριακών ρυθμίσεων της 107/2018 απόφασης του Δημοτικού Συμβουλίου Ελληνικού - Αργυρούπολης.

Ο ΣΥΝΤΟΝΙΣΤΗΣ

ΑΠΟΚΕΝΤΡΩΜΕΝΗΣ ΔΙΟΙΚΗΣΗΣ ΑΤΤΙΚΗΣ

Έχοντας υπόψη:

1. Τις περί Διοικητικής Αποκέντρωσης ισχύουσες διατάξεις όπως τροποποιήθηκαν και ισχύουν σήμερα.

2. Τις διατάξεις του ν. 3852/2010 «Νέα Αρχιτεκτονική της Αυτοδιοίκησης και της Αποκεντρωμένης Διοίκησης Πρόγραμμα Καλλικράτης» (Α' 87) όπως ισχύει, σε συνδυασμό με τις διατάξεις του ν. 2503/1997 «Διοίκηση, οργάνωση, στελέχωση της Περιφέρειας, ρύθμιση θεμάτων για τη Τοπική Αυτοδιοίκηση και άλλες διατάξεις» (Α' 107).

3. Τις διατάξεις των άρθρων 28 και 28Α του ν. 4325/2015 «Εκδημοκρατισμός της Διοίκησης - Καταπολέμηση Γραφειοκρατίας και Ηλεκτρονική Διακυβέρνηση. Αποκατάσταση αδικιών και άλλες διατάξεις» (Α' 47) όπως συμπληρώθηκε με τις διατάξεις του άρθρου 24 του ν. 4368/2016 «Μέτρα για την επιτάχυνση του κυβερνητικού έργου και άλλες διατάξεις» (Α' 21).

4. Το άρθρο 52 του ν. 2696/1999 (Α' 57) που αφορά στην κύρωση του Κώδικα Οδικής Κυκλοφορίας, (ΚΟΚ), όπως αντικαταστάθηκε με το άρθρο 48 παρ. 9 του ν. 4313/2014 (Α' 57).

5. Το άρθρο 109 του ν. 2696/1999 (ΦΕΚ 57/Α'/23-3-1999), περί Δημοσίευσης Αποφάσεων που εκδίδονται κατ' εξουσιοδότηση του Κώδικα Οδικής Κυκλοφορίας, στην Εφημερίδα της Κυβερνήσεως.

6. Τις διατάξεις του π.δ. 135/2010 «Οργανισμός της Αποκεντρωμένης Διοίκησης Αττικής» (Α' 228), όπως ισχύει.

7. Το άρθρο 90 του π.δ. 63/2005 (ΦΕΚ 98/Α'/22-4-2005) "Κωδικοποίηση της νομοθεσίας για την κυβέρνηση και τα κυβερνητικά όργανα".

8. Την υπουργική απόφαση (ΦΕΚ 2621/Β'/2009) "Ειδικές ρυθμίσεις για την εξυπηρέτηση ατόμων με αναπηρία ΑμεΑ σε κοινόχρηστους χώρους των οικισμών που προορίζονται για την κυκλοφορία πεζών".

9. Την αριθμ. ΔΜΕΟ/Ο/3050 (Β' 2302) απόφαση Υπουργού Υποδομών, Μεταφορών και Δικτύων «Έγκριση Τεχνικών Οδηγιών κυκλοφοριακών παρεμβάσεων στο αστικό περιβάλλον για την εφαρμογή τους σε περιοχές σχολικών συγκροτημάτων και περιοχές με αυξημένη κίνηση στα πλαίσια βελτίωσης της οδικής ασφάλειας».

10. Την αριθμ. Δ13/ο/1372 (Β' 85) απόφαση Υπουργού Μεταφορών και Υποδομών «Έγκριση της Τεχνικής Οδηγίας για τη χρήση αναλάμποντος φωτεινού σηματοδότη ενός πεδίου σε διαβάσεις πεζών».

11. Την αριθμ. 15869/15-5-2017 απόφαση του Υπουργού Εσωτερικών (Υ.Ο.Δ.Δ. 250) με την οποία ο Σπυρίδων Κοκκινάκης διορίστηκε στη θέση του Συντονιστή της Αποκεντρωμένης Διοίκησης Αττικής.

12. Τις αριθμ. 1115/2012, 49/2012 και 819/2013 αποφάσεις του Συμβουλίου της Επικρατείας.

13. Το αριθμ. 48823/39998/18-9-2013 έγγραφο του Γ.Γ. Αποκεντρωμένης Διοίκησης Αττικής, με θέμα: «Διευκρινίσεις - Οδηγίες περί Εγκρίσεων Κυκλοφοριακών Ρυθμίσεων οδικών δικτύων στους Ο.Τ.Α. και στους χερσαίους χώρους λιμένων».

14. Την αριθμ. οικ. 47601/17682/8-6-2017 (Β' 2056) απόφαση του Συντονιστή Αποκεντρωμένης Διοίκησης Αττικής περί μεταβίβασης δικαιώματος υπογραφής.

15. Το αριθμ. 15109/13-5-2013 έγγραφο της Δ/νσης Οργάνωσης και Λειτουργίας ΟΤΑ του Υπουργείου Εσωτερικών με θέμα «Εγκρίσεις αποφάσεων συλλογικών οργάνων των ΟΤΑ που αφορούν μέτρα ρύθμισης οδικής κυκλοφορίας από τους Γενικούς Γραμματείς Αποκεντρωμένων Διοικήσεων».

16. Την αριθμ. οικ. 47870/39280/10-9-2013 (ΑΔΑ: ΒΛ9ΛΟΡ1Κ-ΔΞΩ) απόφαση του Γενικού Γραμματέα της Αποκεντρωμένης Διοίκησης Αττικής με θέμα: «Άσκηση αρμοδιότητας έγκρισης αποφάσεων των ΟΤΑ που αφορούν μέτρα ρύθμισης οδικής κυκλοφορίας και λήψης αποφάσεων αναφορικά με τα μέτρα του άρθρου 52Α του ν. 2696/1999».

17. Την αριθμ. οικ. 22769/12259/19-3-2015 (ΑΔΑ: 7ΞΦΔΟΡ1Κ-ΙΡΚ) απόφαση του Γενικού Γραμματέα της Αποκεντρωμένης Διοίκησης Αττικής με θέμα: «Άσκηση αρμοδιότητας έγκρισης αποφάσεων των ΟΤΑ που αφορούν μέτρα ρύθμισης οδικής κυκλοφορίας και λήψης αποφάσεων αναφορικά με τα μέτρα του άρθρου 52Α του ν. 2696/1999».

18. Το αριθμ. έγγραφο της Δ/νσης Διοίκησης 30550/11377/2018, με το οποίο απεστάλησαν στη Δ/νση Τεχνικού Ελέγχου η αριθμ. 107/2018 απόφαση του Δημοτικού Συμβουλίου του Δήμου Ελληνικού - Αργυρούπολης με τα σχετικά έγγραφα καθώς και με την κυκλοφοριακή μελέτη και έλαβε αριθμ. 37760/382/2018.

19. Το αριθμ. 37760/382/2018 έγγραφο της υπηρεσίας προς τον Δήμο Ελληνικού - Αργυρούπολης.

20. Το αριθμ. 5492/2020 έγγραφο του Δήμου Ελληνικού - Αργυρούπολης προς την υπηρεσία που έλαβε αριθμ. 12430/81/2020 και με το οποίο διαβιβάστηκαν στοιχεία και σχέδια αναφορικά με την αριθμ. 107/2018 απόφαση του Δ. Ελληνικού - Αργυρούπολης.

21. Την Τεχνική Έκθεση Κυκλοφοριακών Ρυθμίσεων της Τεχνικής Υπηρεσίας του Δήμου Ελληνικού - Αργυρούπολης βάσει της οποίας ελήφθη η αριθμ. 5/2018 απόφαση της ΕΠΟΙΖΩ, για τις υπόψη κυκλοφοριακές ρυθμίσεις της αριθμ. 107/2018 απόφασης, του Δημοτικού Συμβουλίου του Δήμου Ελληνικού - Αργυρούπολης.

22. Την αριθμ. 107/2018 απόφαση του Δημοτικού Συμβουλίου Ελληνικού - Αργυρούπολης με την οποία αποφάσισε, την έγκριση των υπόψη κυκλοφοριακών ρυθμίσεων.

23. Το γεγονός ότι από την παρούσα απόφαση κυκλοφοριακών ρυθμίσεων, όπως αναφέρεται στο (20) σχετικό επιβαρύνεται ο προϋπολογισμός του έτους 2020 του Δήμου Ελληνικού - Αργυρούπολης με ενδεικτικό κόστος υλοποίησης 121.600,00 ευρώ σε βάρος του Κ.Α. 73330013.

και επειδή:

Οι προτεινόμενες κυκλοφοριακές ρυθμίσεις αιτιολογούνται επαρκώς από την Τεχνική Υπηρεσία, του Δήμου Ελληνικού - Αργυρούπολης, αποφασίζουμε:

1) Την έγκριση του ορίου ταχύτητας στα 30 χλμ/ώρα (Ρ-32), στα οδικά τμήματα των οδών που βρίσκονται οι εισοδοί των σχολικών συγκροτημάτων του Δ. Ελληνικού-Αργυρούπολης που αποτυπώνονται στα συνοδευτικά της παρούσας σχέδια, καθώς και στα οδικά τμήματα των οδών που βρίσκονται γύρω τους σύμφωνα με την (9) απόφαση.

2) Την έγκριση των διαβάσεων παραπλεύρως των εισόδων των σχολικών συγκροτημάτων, σύμφωνα με την (9) απόφαση, στα σχολικά συγκροτήματα του Δ. Ελληνικού-Αργυρούπολης που αποτυπώνονται στα συνοδευτικά της παρούσας σχέδια.

3) Την έγκριση της απαγόρευσης της στάσης και της στάθμευσης (Ρ-40) εκατέρωθεν των ανωτέρω διαβάσεων σύμφωνα με τον νόμο του (1) σχετικού και την (9) σχετική απόφαση, στα σχολικά συγκροτήματα του Δ. Ελληνικού - Αργυρούπολης που αποτυπώνονται στα συνοδευτικά της παρούσας σχέδια.

Οι εν λόγω εγκρίσεις χορηγούνται με τις εξής προϋποθέσεις:

1. Με ευθύνη της υπηρεσίας που συντηρεί την κάθε οδό να επισημανθούν οι ανωτέρω κυκλοφοριακές ρυθμίσεις με την κατάλληλη κατακόρυφη και οριζόντια σήμανση στις κατάλληλες θέσεις σύμφωνα με την (9) απόφαση και τον νόμο του (4) σχετικού.

2. Με ευθύνη της υπηρεσίας που συντηρεί την κάθε οδό να τοποθετούνται οι πληροφοριακές πινακίδες και οι πινακίδες αναγγελίας κινδύνου σύμφωνα με την (9) απόφαση.

3. Με ευθύνη της Υπηρεσίας που συντηρεί την κάθε οδό να επισημαίνονται οι υφιστάμενες κυκλοφοριακές ρυθμίσεις (π.χ. επαναδιαγράμμιση υφιστάμενων διαβάσεων). Με την παρούσα απόφαση δεν εγκρίνονται οι διαβάσεις στις Λ. Κύπρου (στο ύψος της διασταύρωσής της με τις οδούς Δωδεκανήσου και Κυκλάδων), Αλίμου (στο ύψος της διασταύρωσής της με την Πατριάρχου Γρηγορίου Ε) καθώς αυτές είναι ήδη υφιστάμενες, συνοδεύουν υφιστάμενους φωτεινούς σηματοδότες και χρήζουν επαναδιαγράμμισης από την αρμόδια υπηρεσία συντήρησής τους.

4. Με ευθύνη της υπηρεσίας του Δήμου να ληφθούν όλα τα απαραίτητα μέτρα στα πεζοδρόμια των εισόδων των σχολείων σύμφωνα με την (9) απόφαση.

5. Οι προτεινόμενες κυκλοφοριακές ρυθμίσεις να υποστηρίζουν και τις ανάγκες των Ατόμων με Αναπηρία (ΑμεΑ).

6. Να λαμβάνεται μέριμνα έτσι ώστε με την εφαρμογή των προτεινόμενων κυκλοφοριακών ρυθμίσεων, να μην επηρεάζονται οι υπηρεσίες των μέσων οδικής μαζικής μεταφοράς.

7. Τα μέτρα που λαμβάνονται με την παρούσα απόφαση να ισχύουν από την τοποθέτηση των οικείων πινακίδων σήμανσης, ή των διαγραμμίσεων στο οδόστρωμα, εκτός αν κατά το χρόνο ισχύος των μέτρων αυτών η κυκλοφορία ρυθμίζεται από στελέχη της αρμόδιας Αστυνομικής Αρχής.

8. Μη νομιμοποίησης τυχόν παράνομων ενεργειών.


9. Παρακολούθησης της ακριβούς εκτέλεσης των όρων που έχουν τεθεί με αυτή, από τις Αρχές προς τις οποίες αποστέλλεται, στα πλαίσια των αρμοδιοτήτων τους.

10. Να τηρούνται απαρέγκλιτα τα όσα αναγράφονται στην Τεχνική - Εισηγητική Έκθεση κυκλοφοριακών ρυθμίσεων της Δ/νσης Τεχνικών Υπηρεσιών του Δήμου Ελληνικού - Αργυρούπολης, βάσει της οποίας ελήφθη η εν λόγω απόφαση του Δημοτικού Συμβουλίου του Δήμου Ελληνικού - Αργυρούπολης.

ΕΘΝΙΚΟ ΤΥΠΟΓΡΑΦΕΙΟ
Για τεχνικούς λόγους στο σχεδιάγραμμα,
από το ηλεκτρονικό αρχείο, έγινε
σμίκρυνση κατά ποσοστό **57%**


Ψηφιακά υπογεγραμμένο από DESPOINA GIAVARA
Ημερομηνία: 2020.04.09 09:44:07 EEST


Θέση στον κάρναβο: σχ. 9
Κλίμακα 1:1000

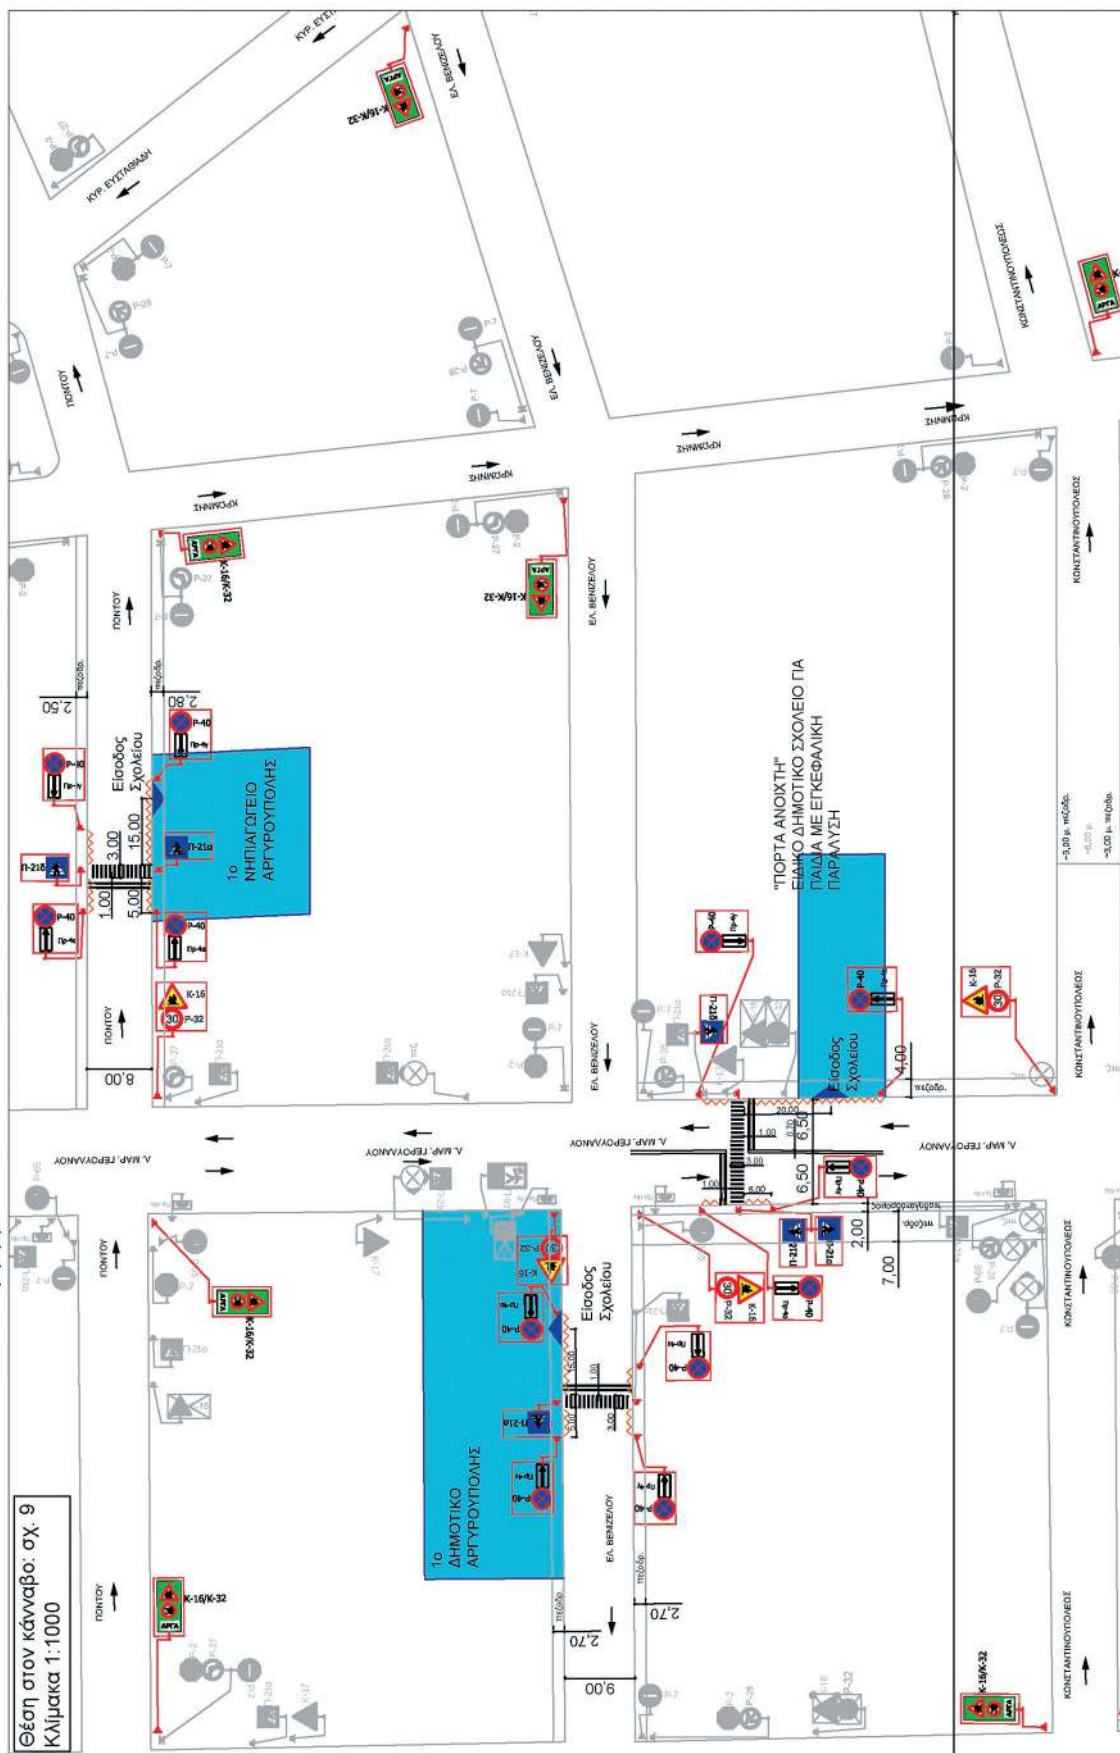


ΕΘΝΙΚΟ ΤΥΠΟΓΡΑΦΕΙΟ
Για τεχνικούς λόγους στο σχεδιάγραμμα,
από το ηλεκτρονικό αρχείο, έγινε
σμίκρυνση κατά ποσοστό **57%**

Ψηφιακά υπογεγραμμένο από DESPOINA GIAVARA
Ημερομηνία: 2020.04.09 09:45:04 EEST

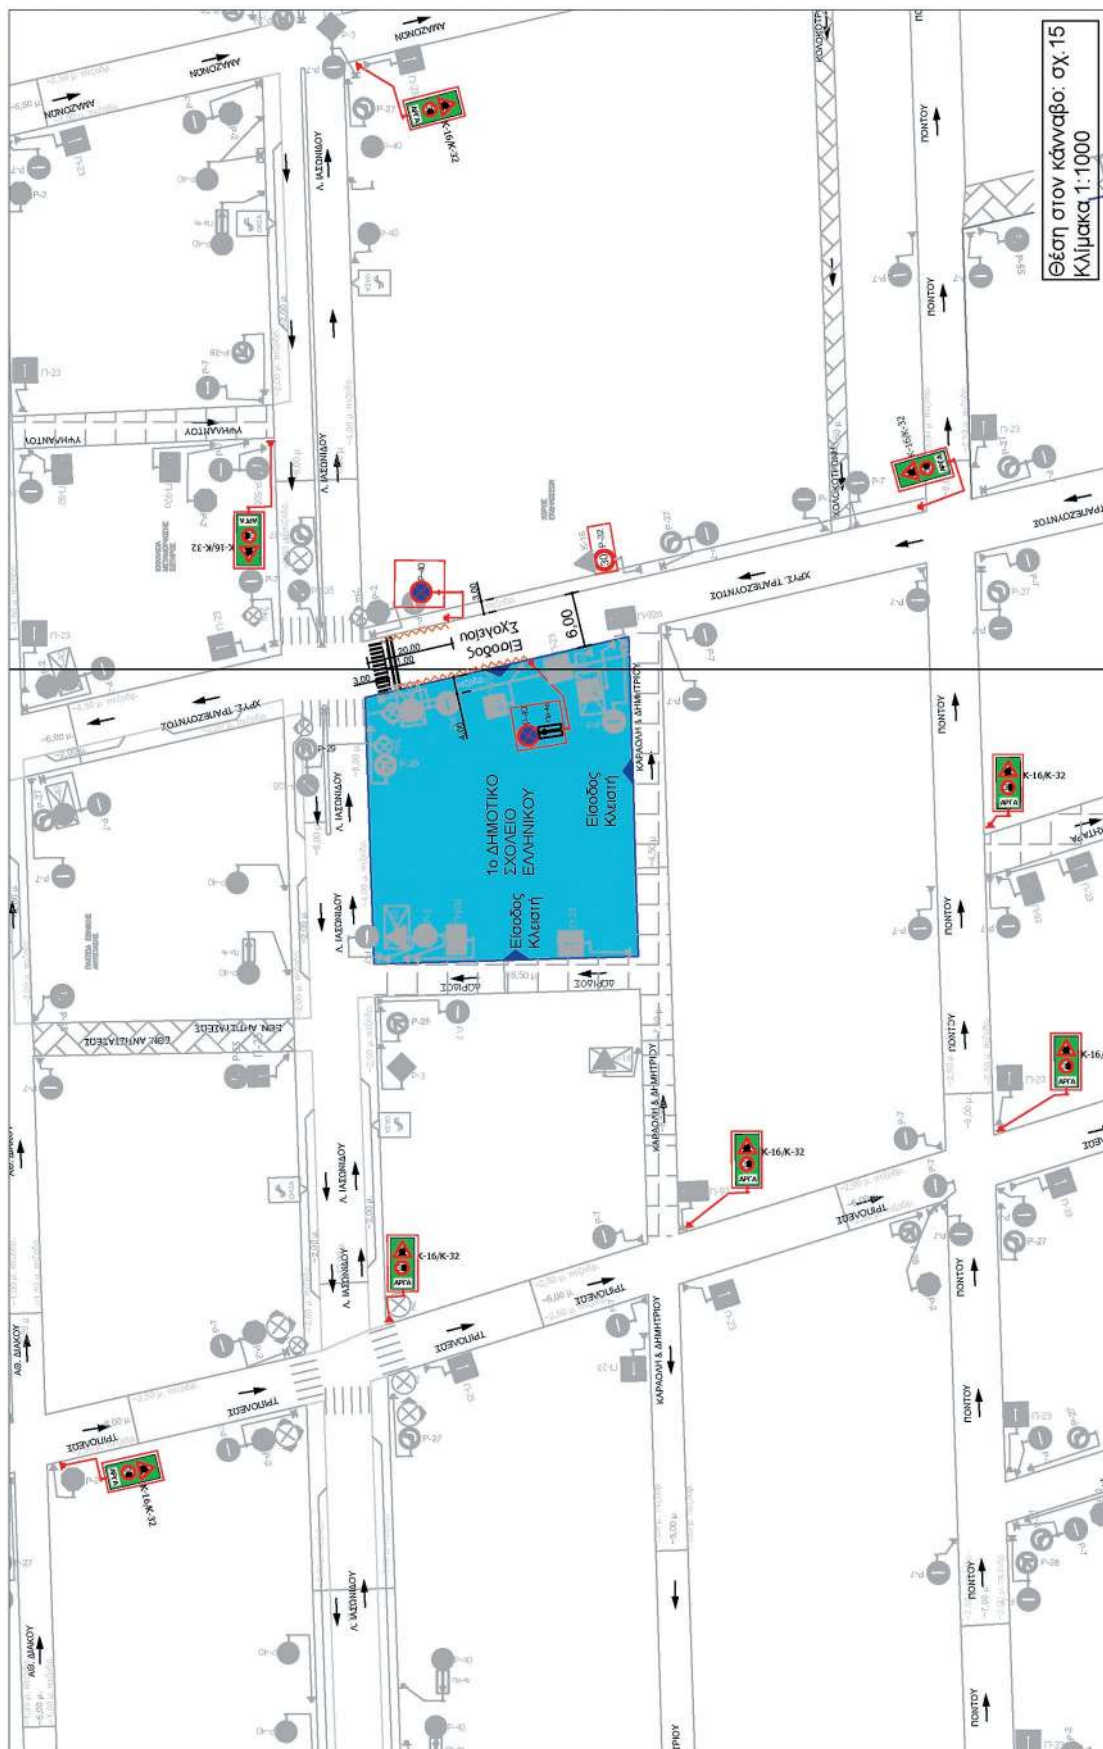


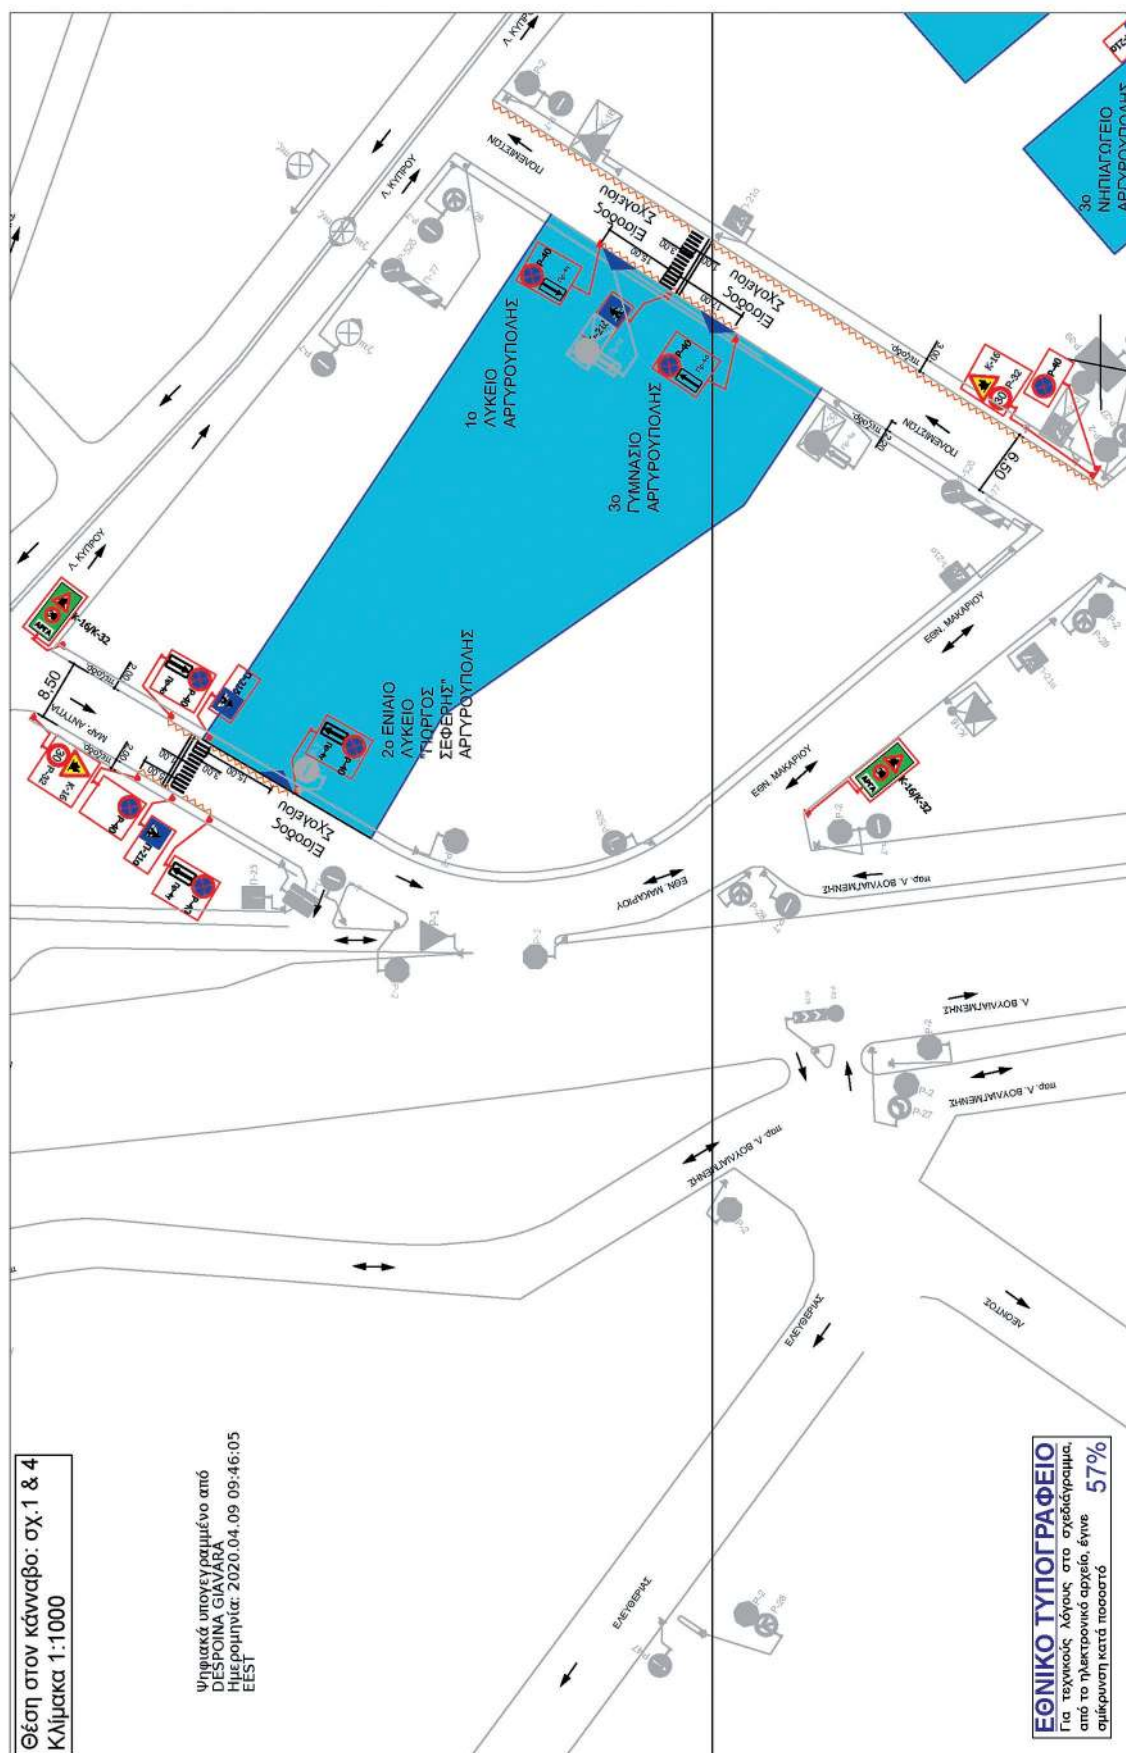


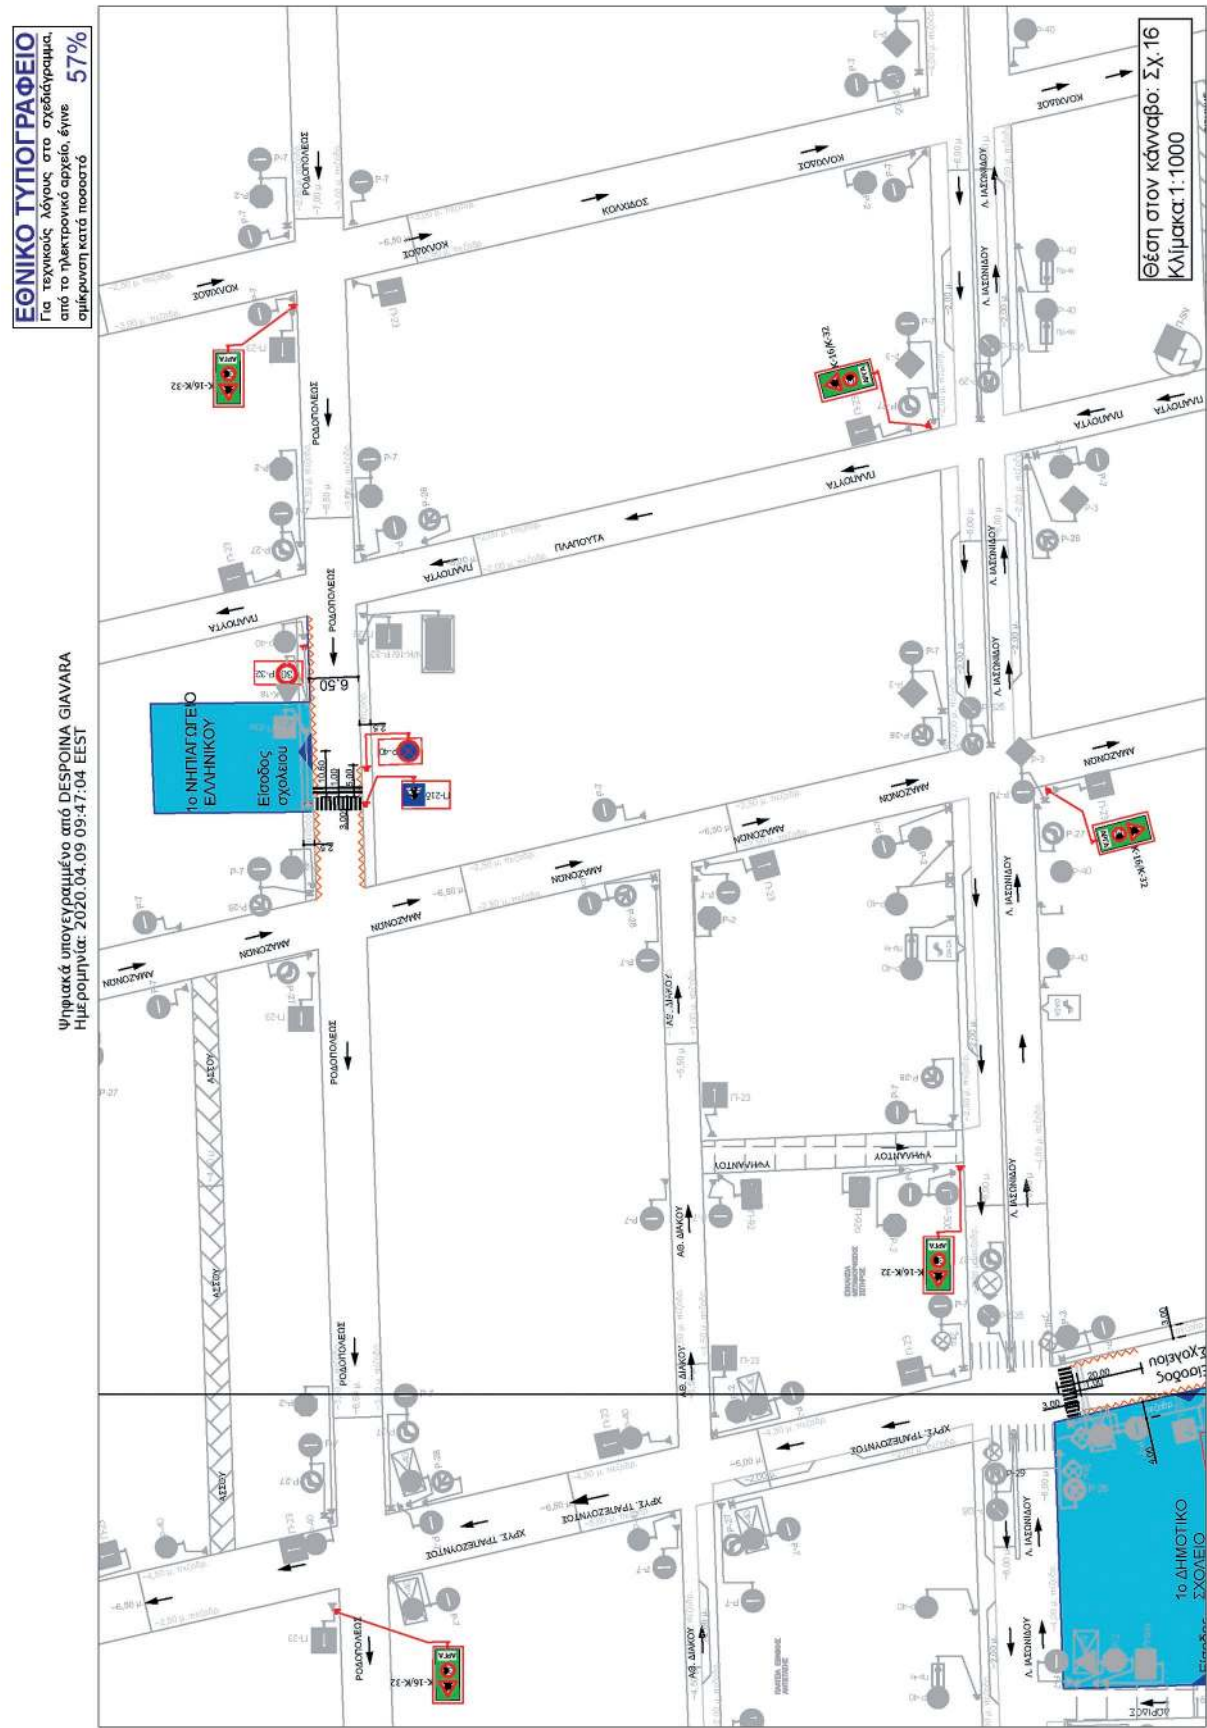

ΕΘΝΙΚΟ ΤΥΠΟΓΡΑΦΕΙΟ
Για τεχνικούς λόγους στο σχεδιάγραμμα,
από το ηλεκτρονικό αρχείο, έγινε
σμίκρυνση κατά ποσοστό **57%**

Ψηφιακά υπογεγραμμένο από DESPOINA GIANARA
Ημερομηνία: 2020.04.09 09:47:33 EEST

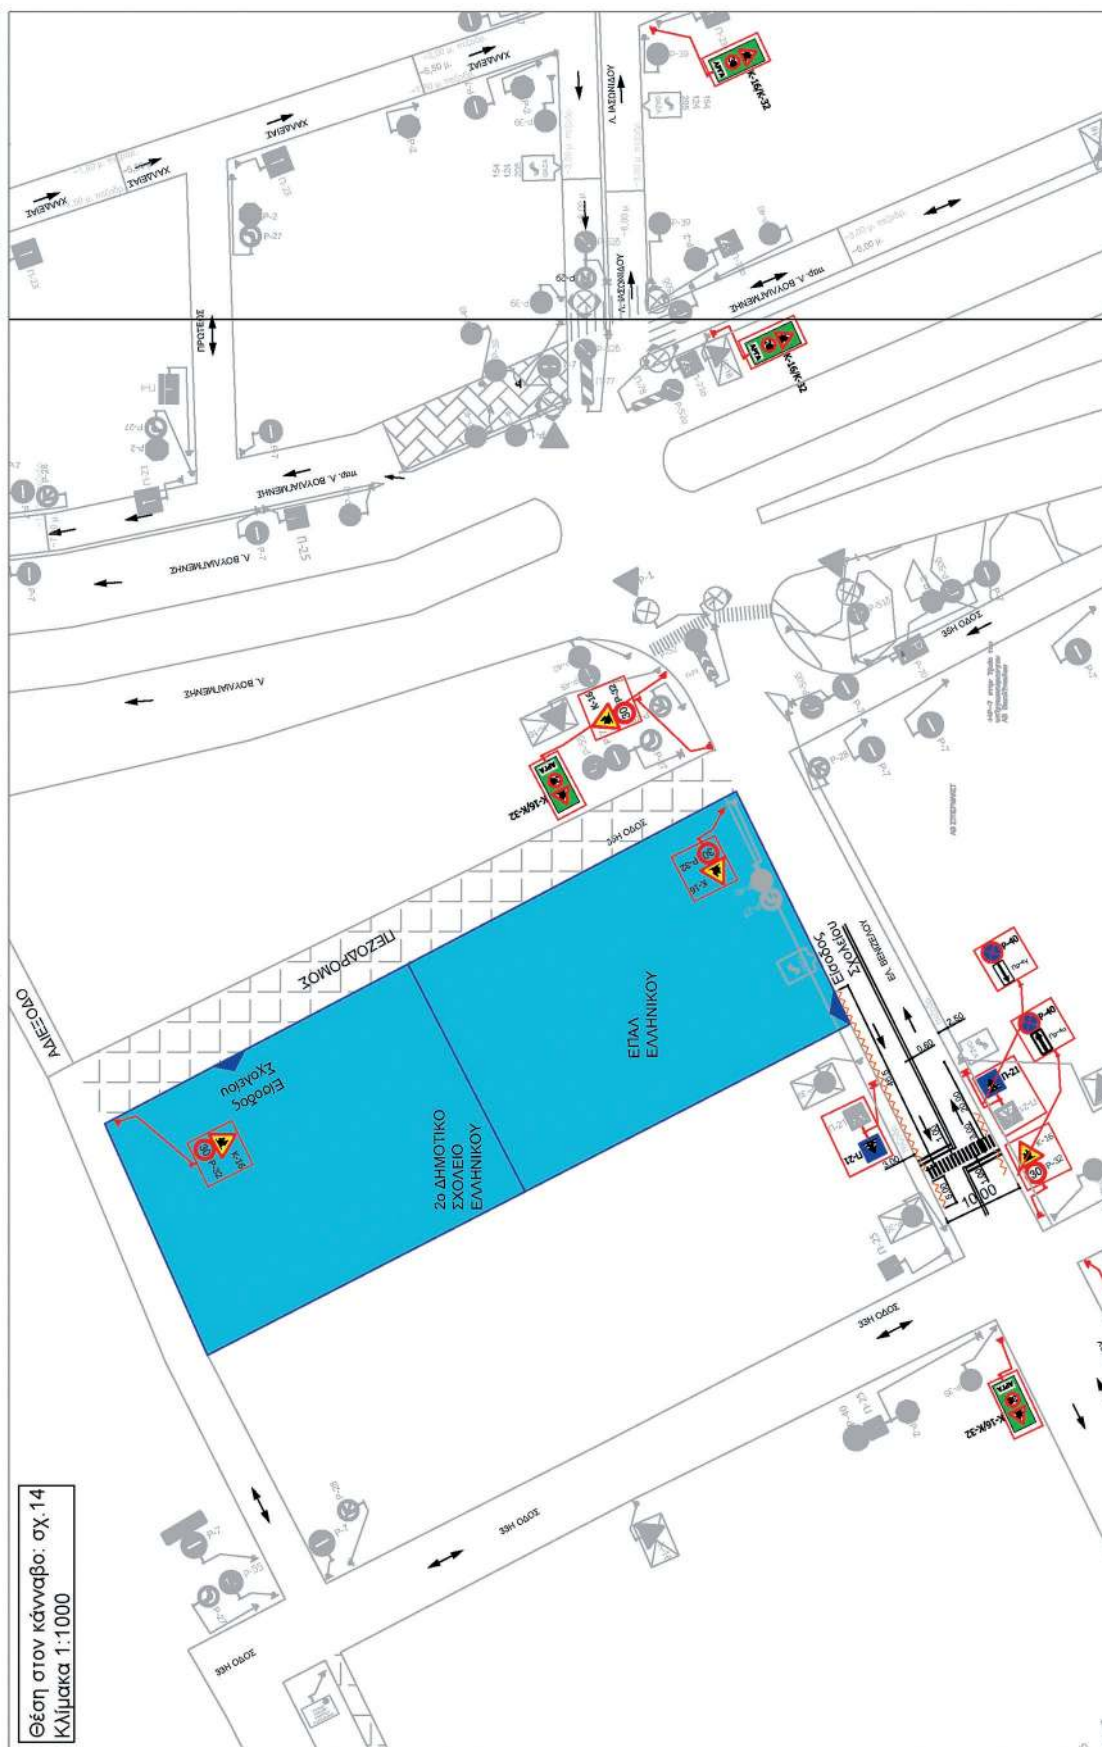


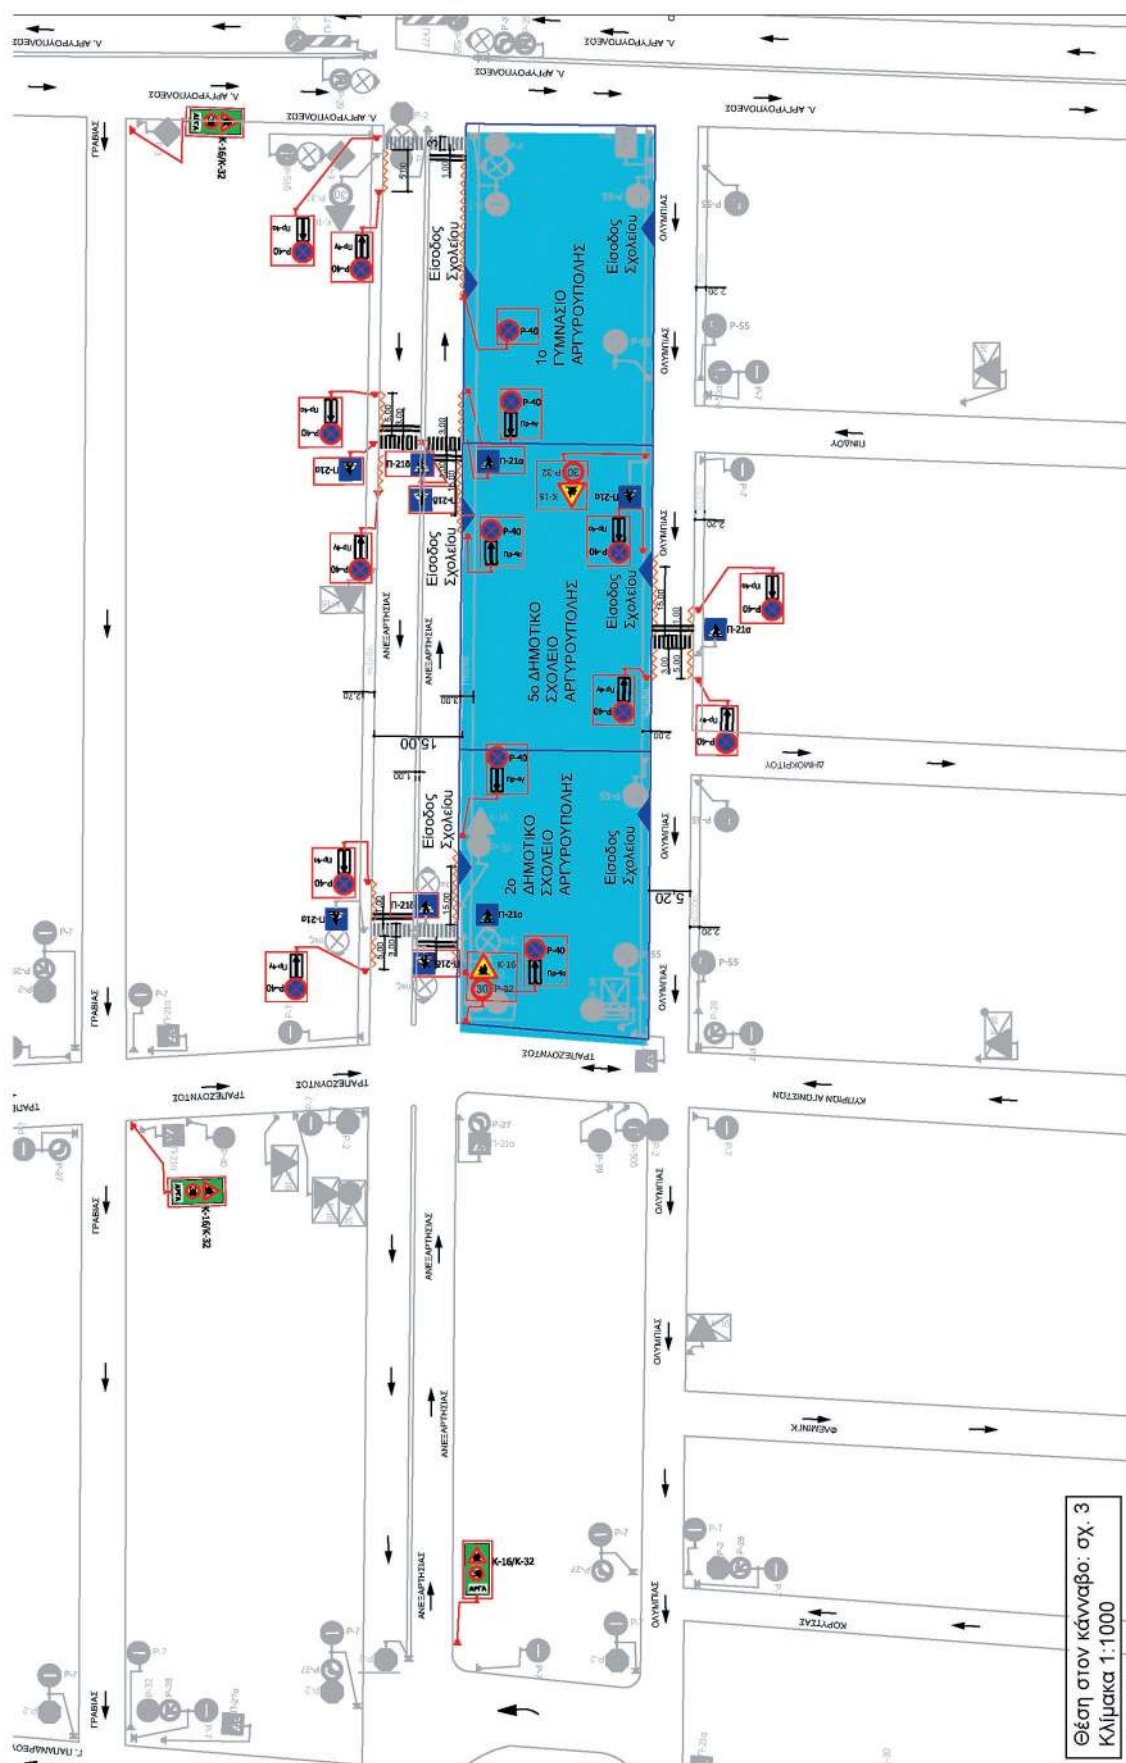

ΕΘΝΙΚΟ ΤΥΠΟΓΡΑΦΕΙΟ
 Για τεχνικούς λόγους στο σχεδιάγραμμα,
 από το ηλεκτρονικό αρχείο, έγινε
 σμίκρυνση κατά ποσοστό **57%**

Ψηφιακά υπογεγραμμένο από ΔΕΣΠΟΙΝΑ ΓΙΑΒΑΡΑ
 Ημερομηνία: 2020.04.09 09:48:05 EEST


Θέση στον κάρναβο: σχ. 3
 Κλίμακα 1:1000

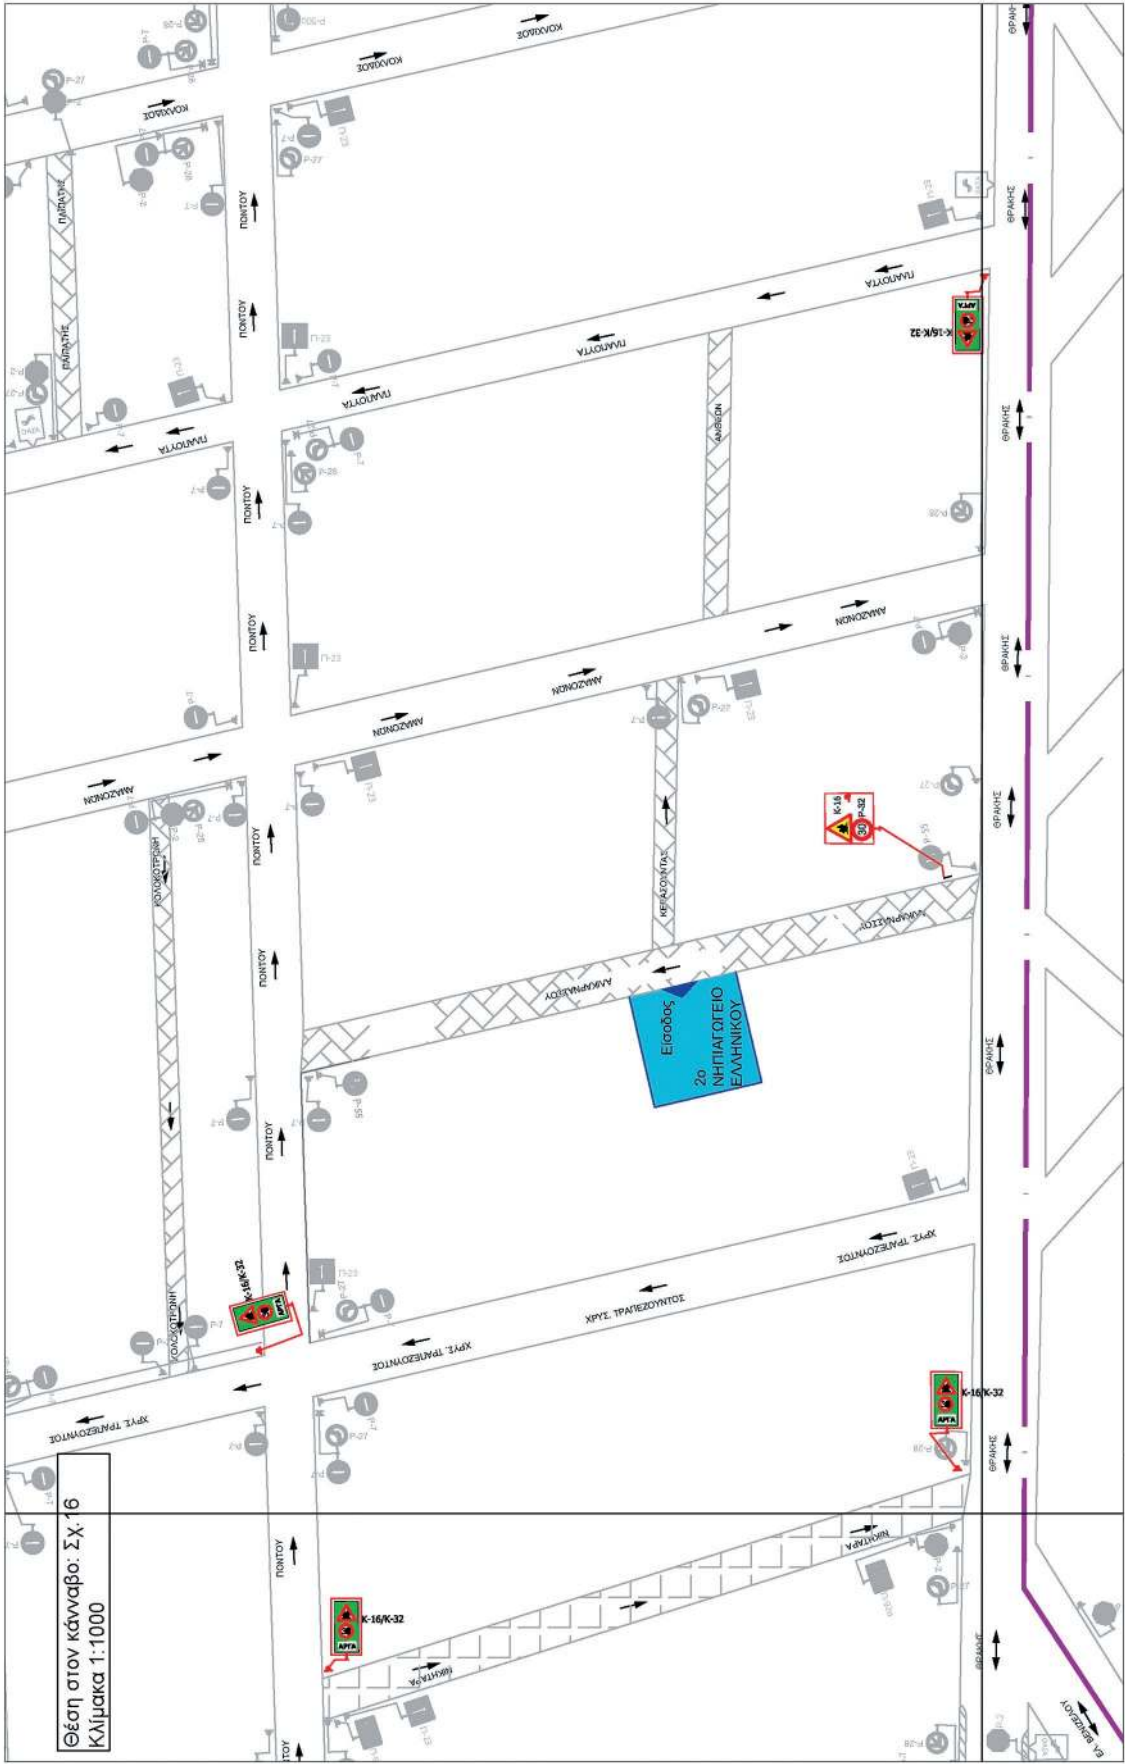

Θέση στον κήναβο: Σχ: 16
Κλίμακα 1:1000

ΕΘΝΙΚΟ ΤΥΠΟΓΡΑΦΕΙΟ
Για τεχνικούς λόγους στο σχεδιάγραμμα,
από το ηλεκτρονικό αρχείο, έγινε
σμίκρυνση κατά ποσοστό **57%**


Ψηφιακά υπογεγραμμένο από ΔΕΣΠΟΙΝΑ ΓΙΑΒΑΡΑ
Ημερομηνία: 2020.04.09 09:49:17 EEST

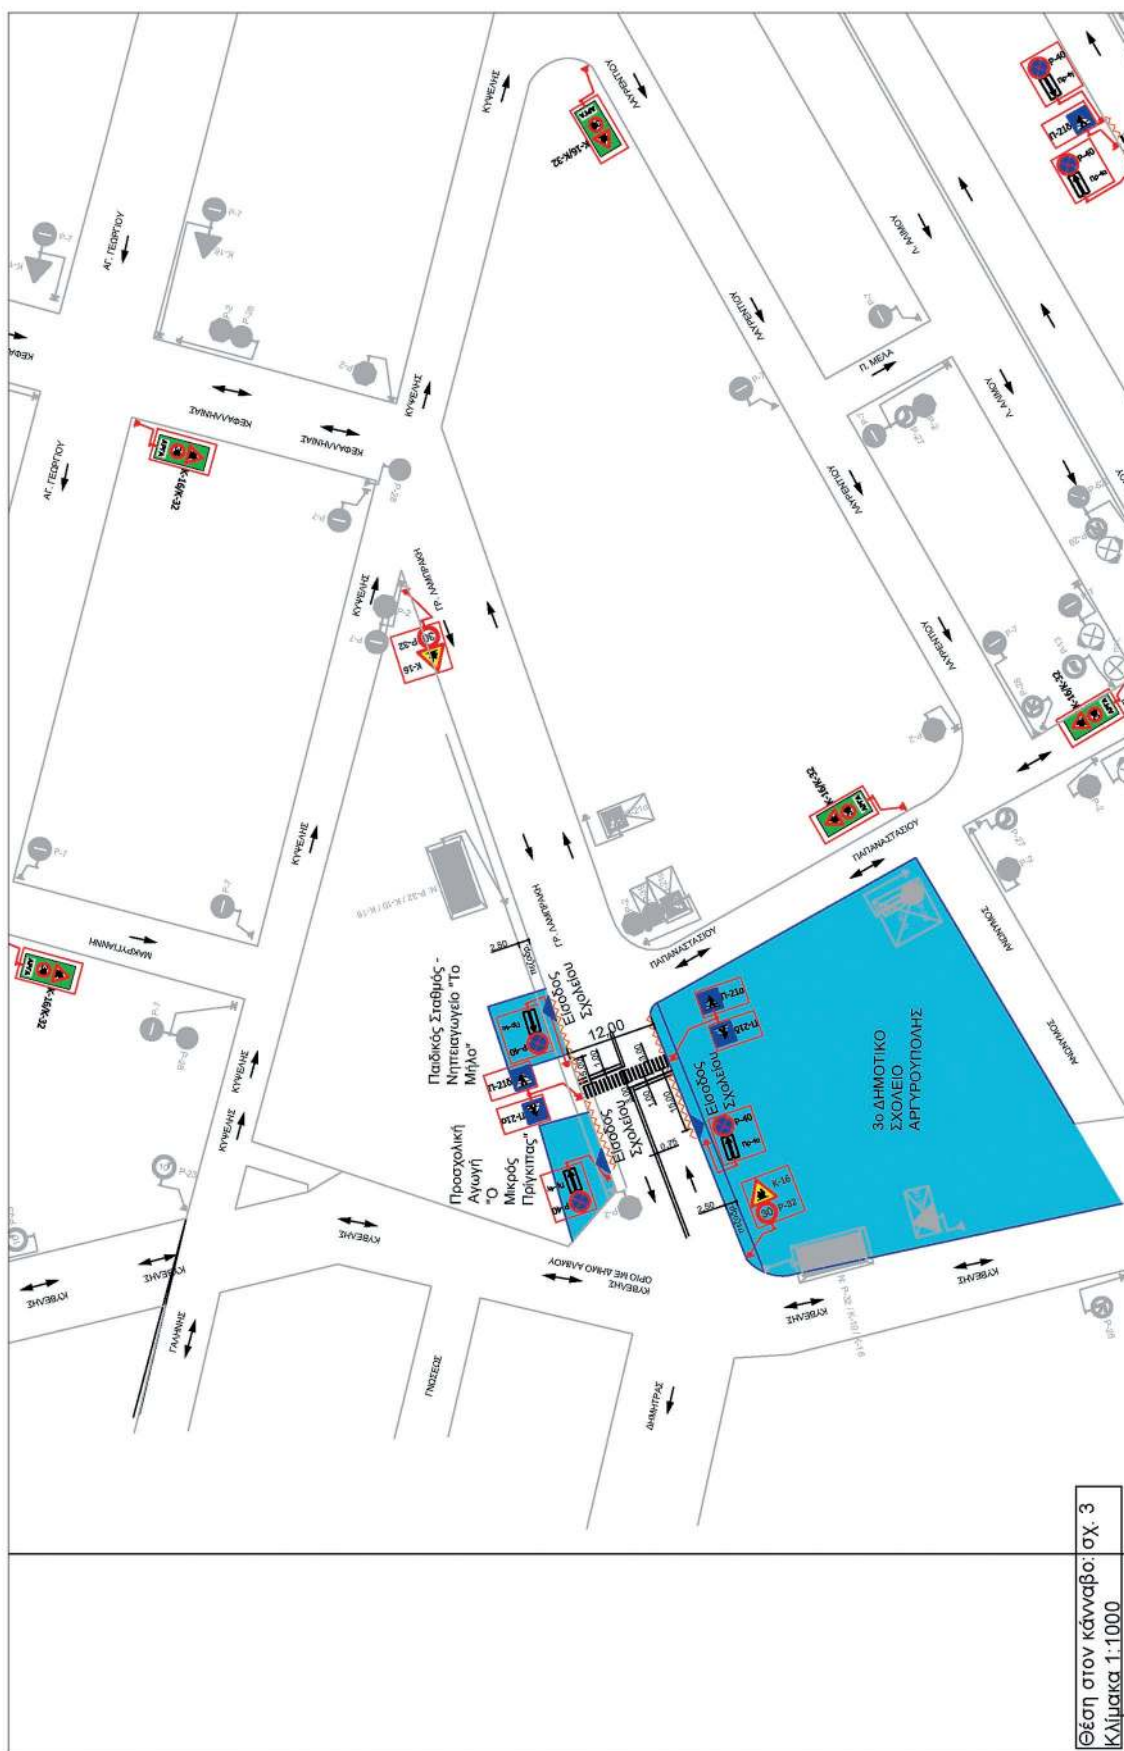

Ψηφιακά υπογεγραμμένο από DESPOINA GIAVARA
Ημερομηνία: 2020.04.09 09:51:24 EEST

Θέση στον κάνναβο:	σχ. 3
Κλίμακα	1:1000

ΕΘΝΙΚΟ ΤΥΠΟΓΡΑΦΕΙΟ
Για τεχνικούς λόγους στο σχεδιάγραμμα,
από το ηλεκτρονικό αρχείο, έγινε
σμίκρυνση κατά ποσοστό **57%**

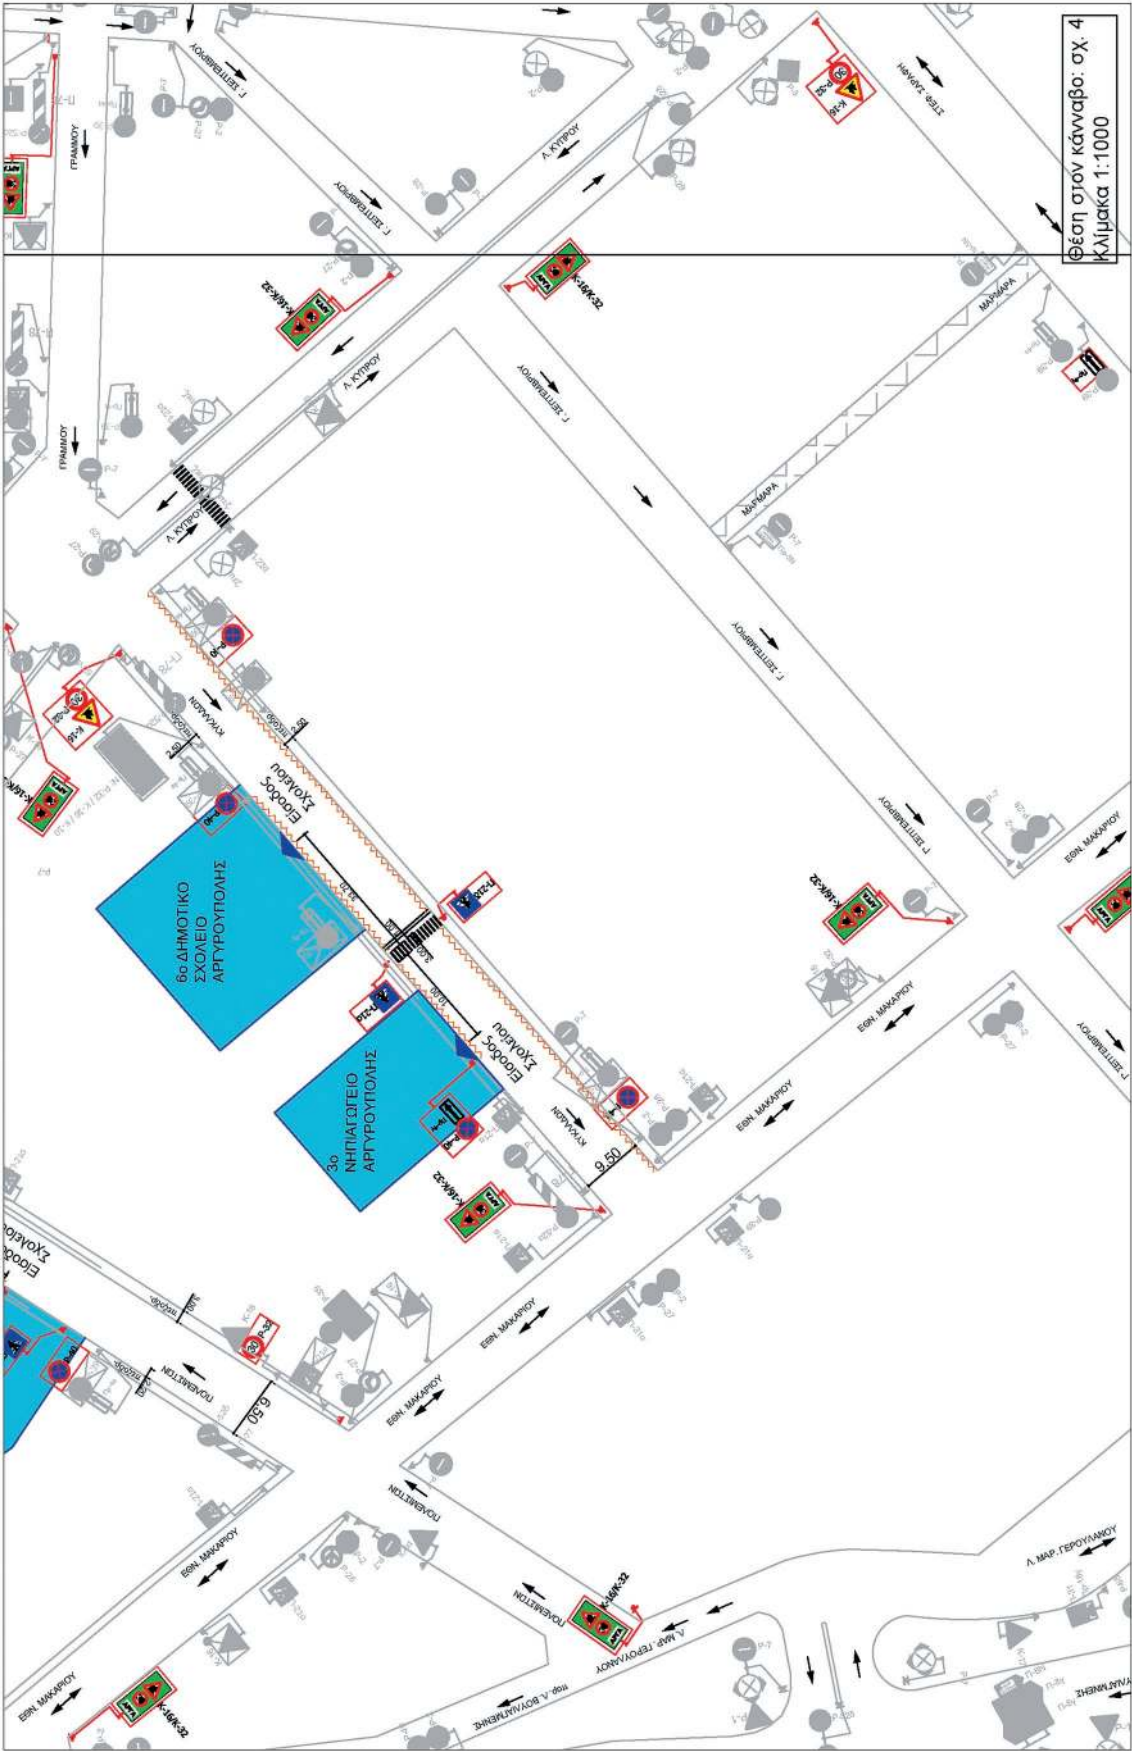

Ψηφιακά υπογεγραμμένο από ΔΕΣΠΟΙΝΑ ΓΙΑΒΑΡΑ
Ημερομηνία: 2020.04.09 09:52:09 EEST


ΕΘΝΙΚΟ ΤΥΠΟΓΡΑΦΕΙΟ
Για τεχνικούς λόγους στο σχεδιάγραμμα,
από το ηλεκτρονικό αρχείο, έγινε
σμίκρυνση κατά ποσοστό **57%**


ΕΘΝΙΚΟ ΤΥΠΟΓΡΑΦΕΙΟ
Για τεχνικούς λόγους στο σχεδιάγραμμα,
από το ηλεκτρονικό αρχείο, έγινε
σμίκρυνση κατά ποσοστό **57%**

Ψηφιακά υπογεγραμμένο από DESPOINA GIAVARA
Ημερομηνία: 2020.04.09 09:53:01 EEST




Θέση στον κάρναβο: σχ. 13
Κλίμακα 1:1000

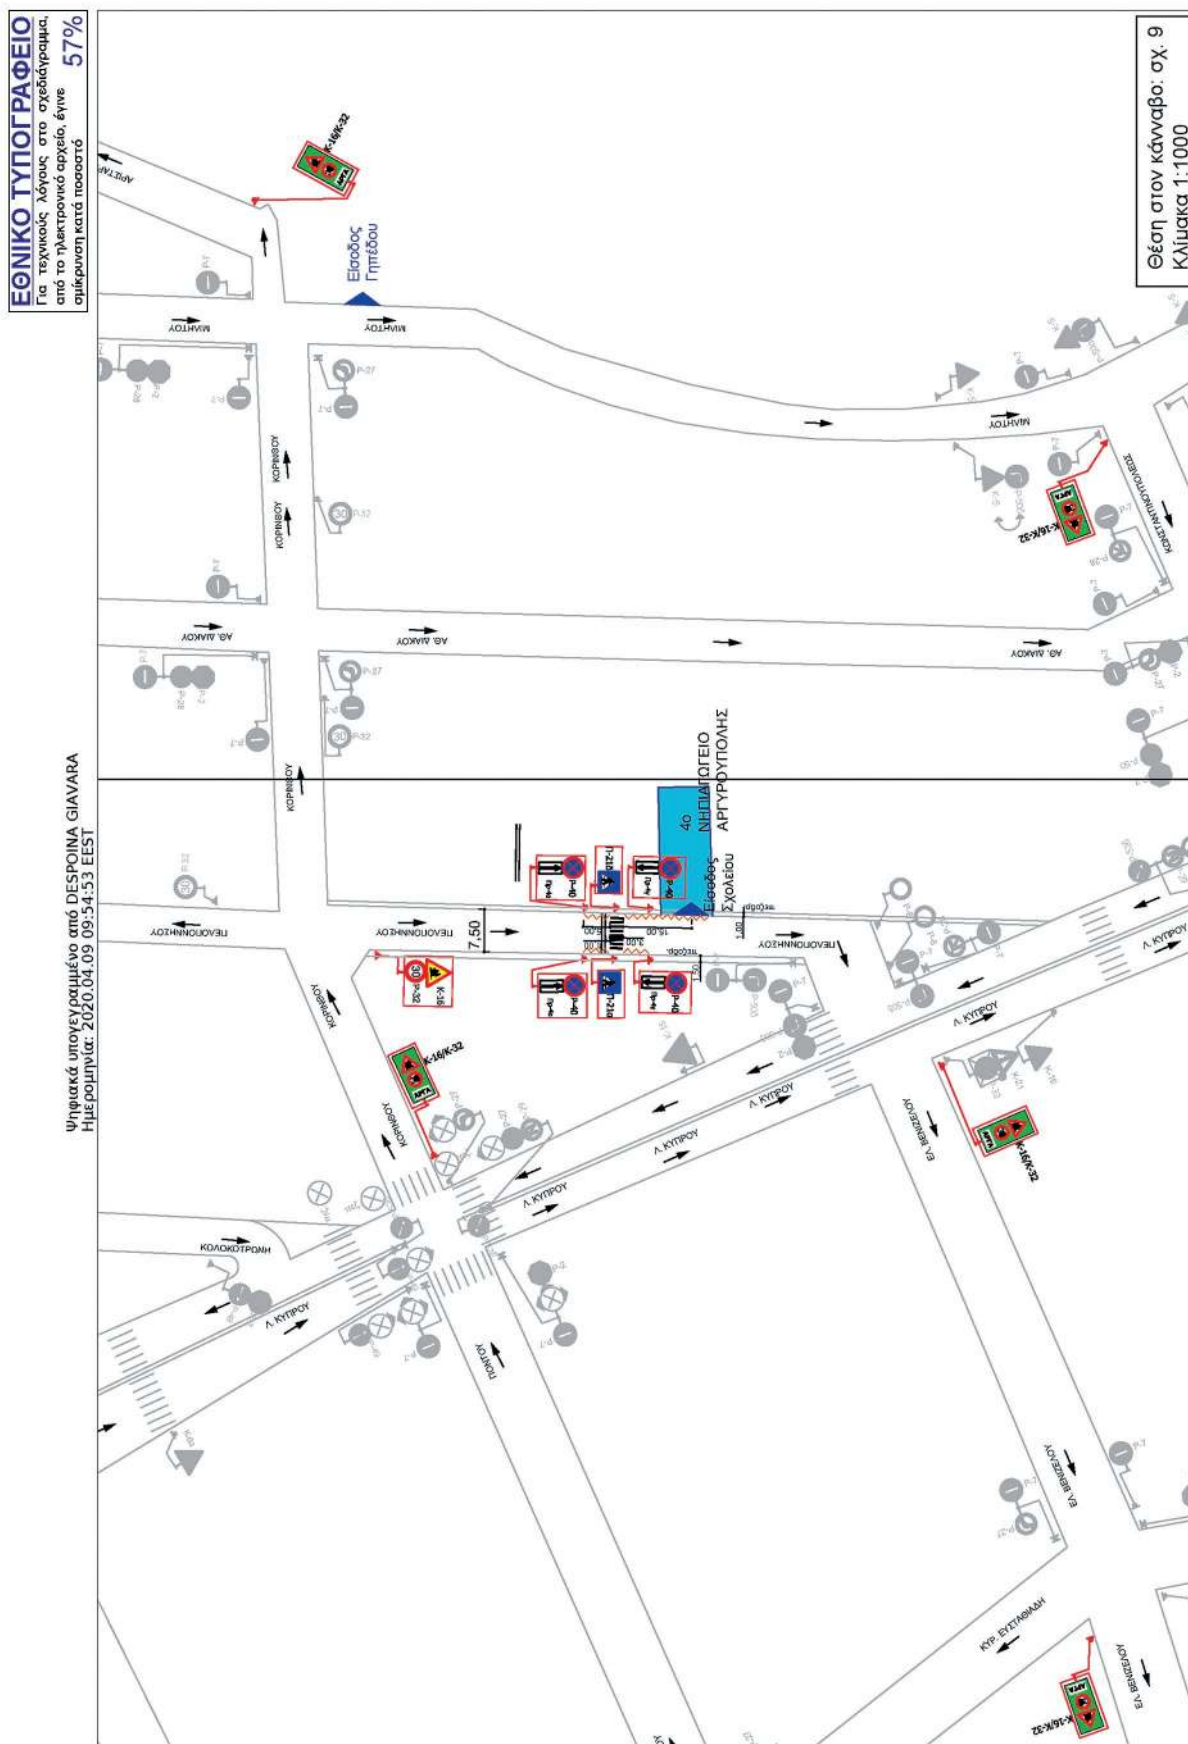

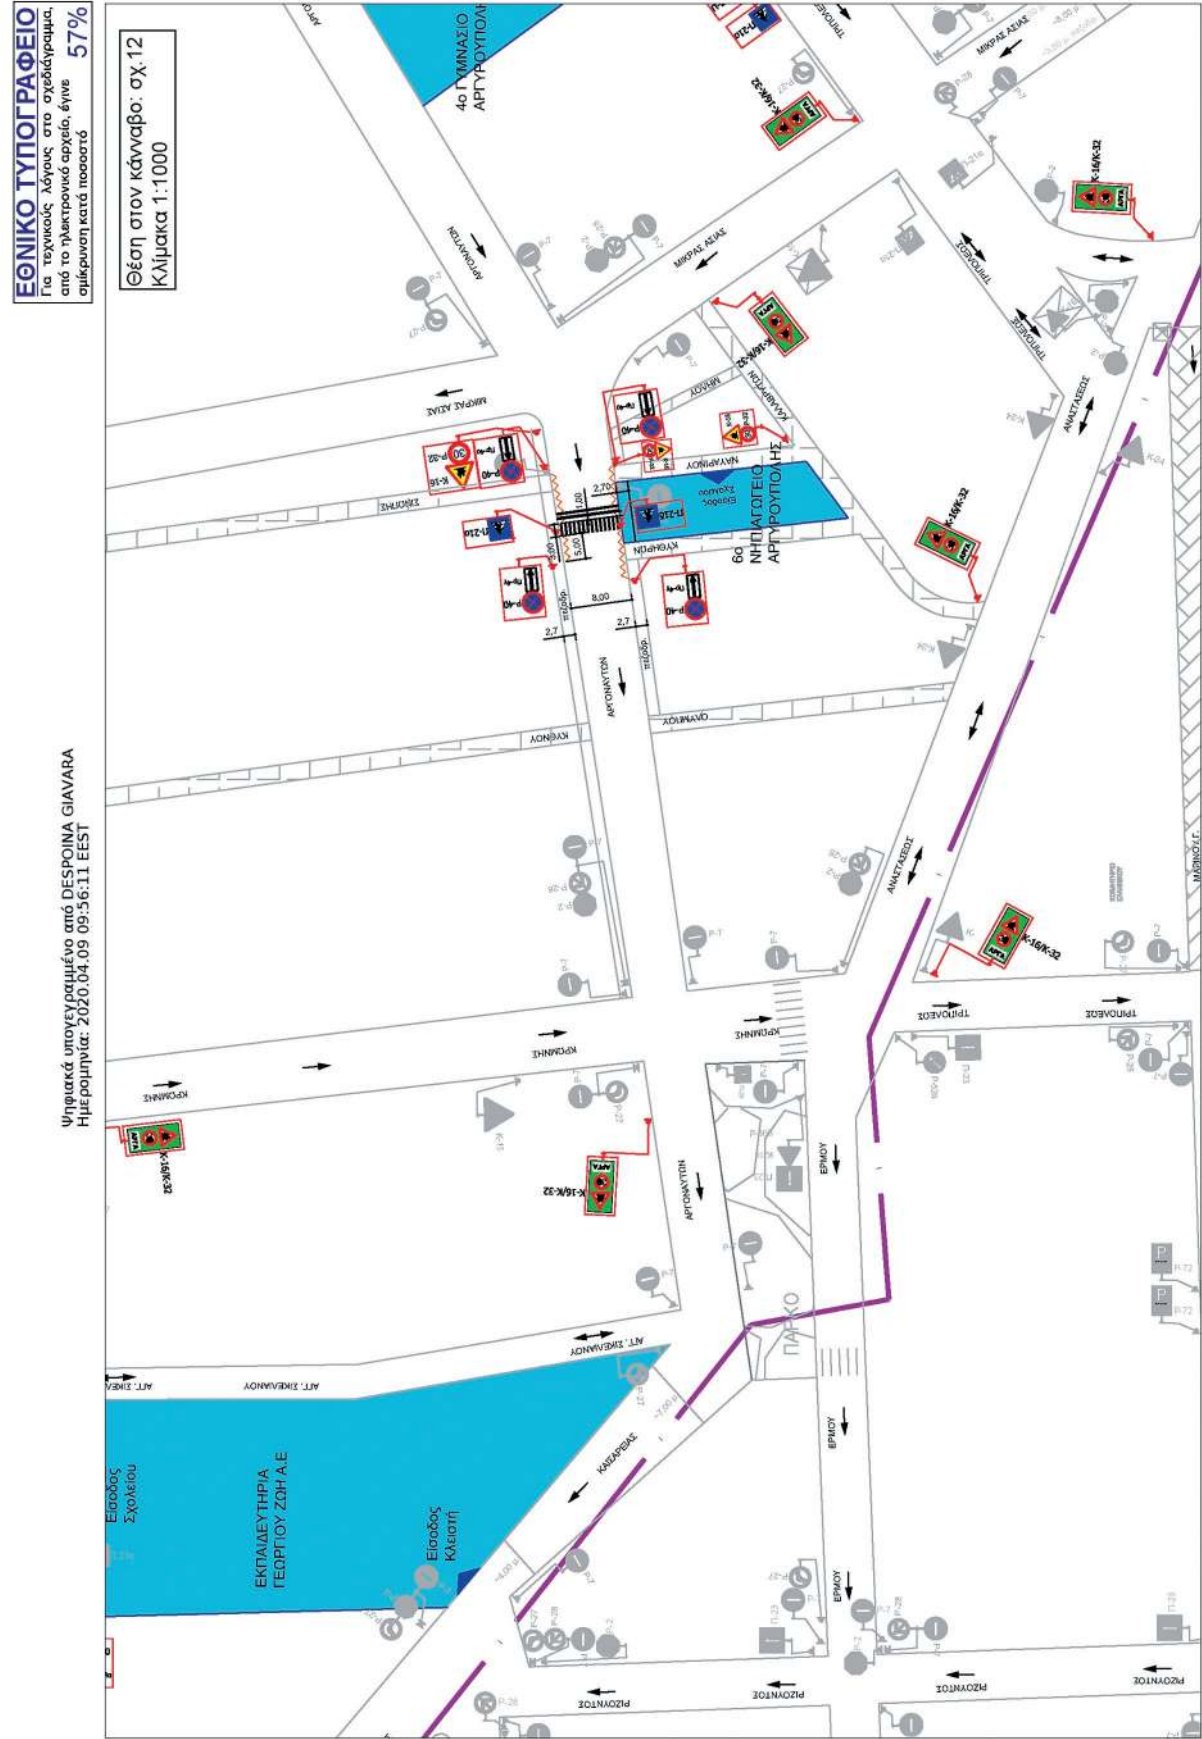


ΕΘΝΙΚΟ ΤΥΠΟΓΡΑΦΕΙΟ
Για τεχνικούς λόγους στο σχεδιάγραμμα,
από το ηλεκτρονικό αρχείο, έγινε
σμίκρυνση κατά ποσοστό **57%**

Ψηφιακά υπογεγραμμένο από DESPOINA GIAVARA
Ημερομηνία: 2020.04.09 10:00:07 EEST

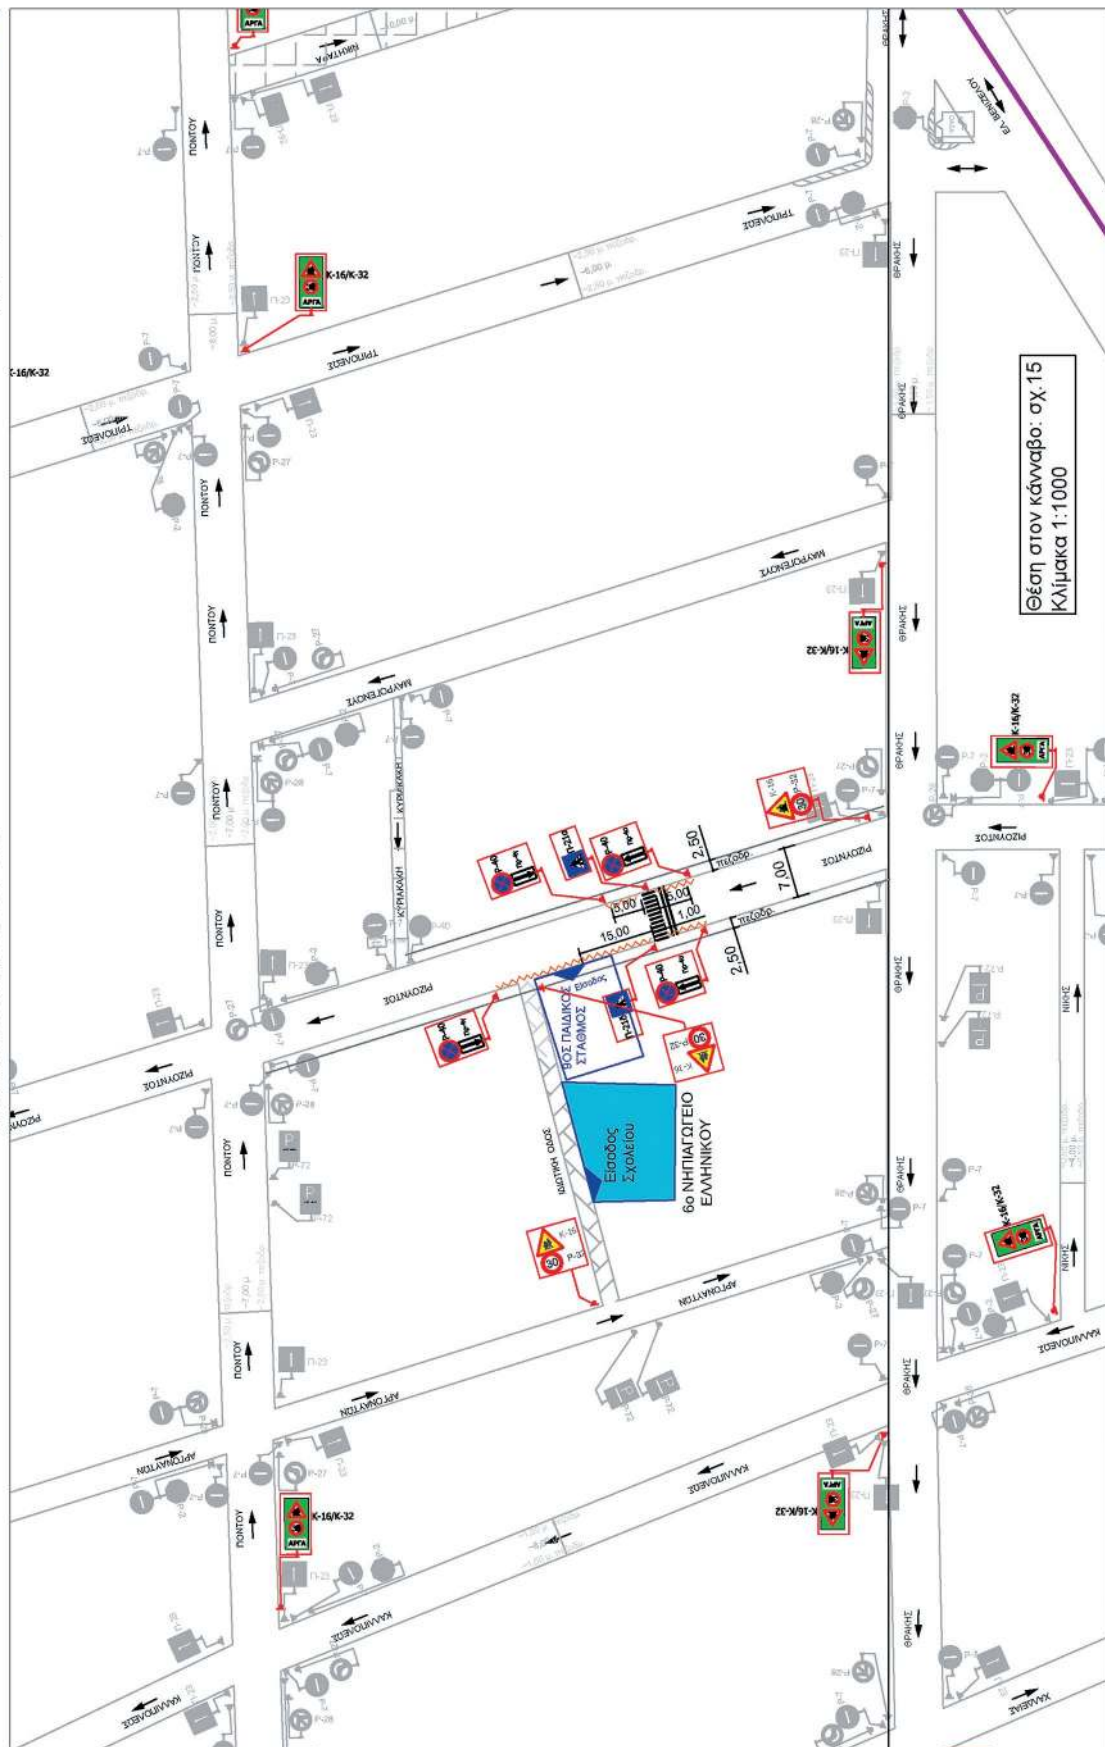

ΕΘΝΙΚΟ ΤΥΠΟΓΡΑΦΕΙΟ
Για τεχνικούς λόγους στο σχεδιάγραμμα,
από το ηλεκτρονικό αρχείο, έγινε
σμίκρυνση κατά ποσοστό **57%**


Ψηφιακά υπογυγραμμένο από DESPOINA GIANARA
Ημερομηνία: 2020.04.09 10:00:42 EEST

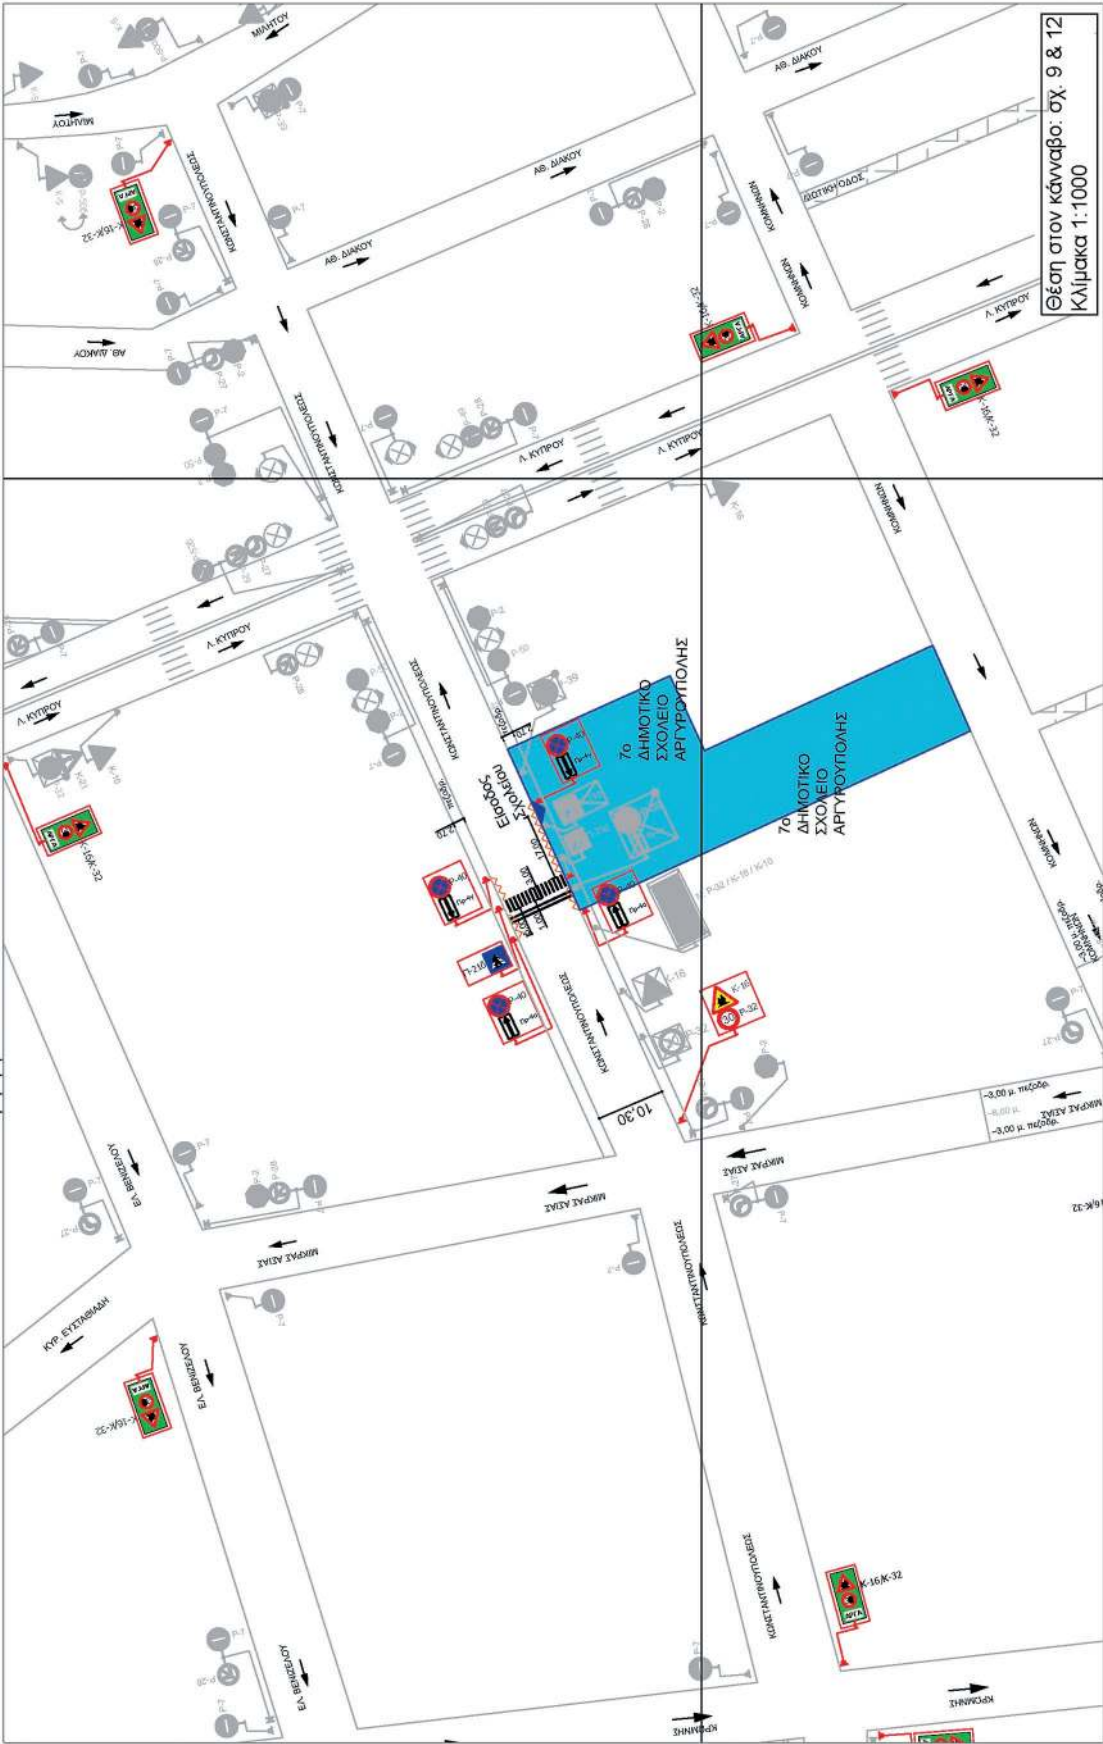


Θέση στον κάρναβο: σχ. 9 & 12
Κλίμακα 1:1000


ΕΘΝΙΚΟ ΤΥΠΟΓΡΑΦΕΙΟ
Για τεχνικούς λόγους στο σχεδιάγραμμα,
από το ηλεκτρονικό αρχείο, έγινε
σμίκρυνση κατά ποσοστό **57%**

Ψηφιακά υπογεγραμμένο από ΠΑΝΑΓΙΩΤΗΣ
ΣΡΑΝΟΣ
Ημερομηνία: 2020.04.23 13:31:35 EEST

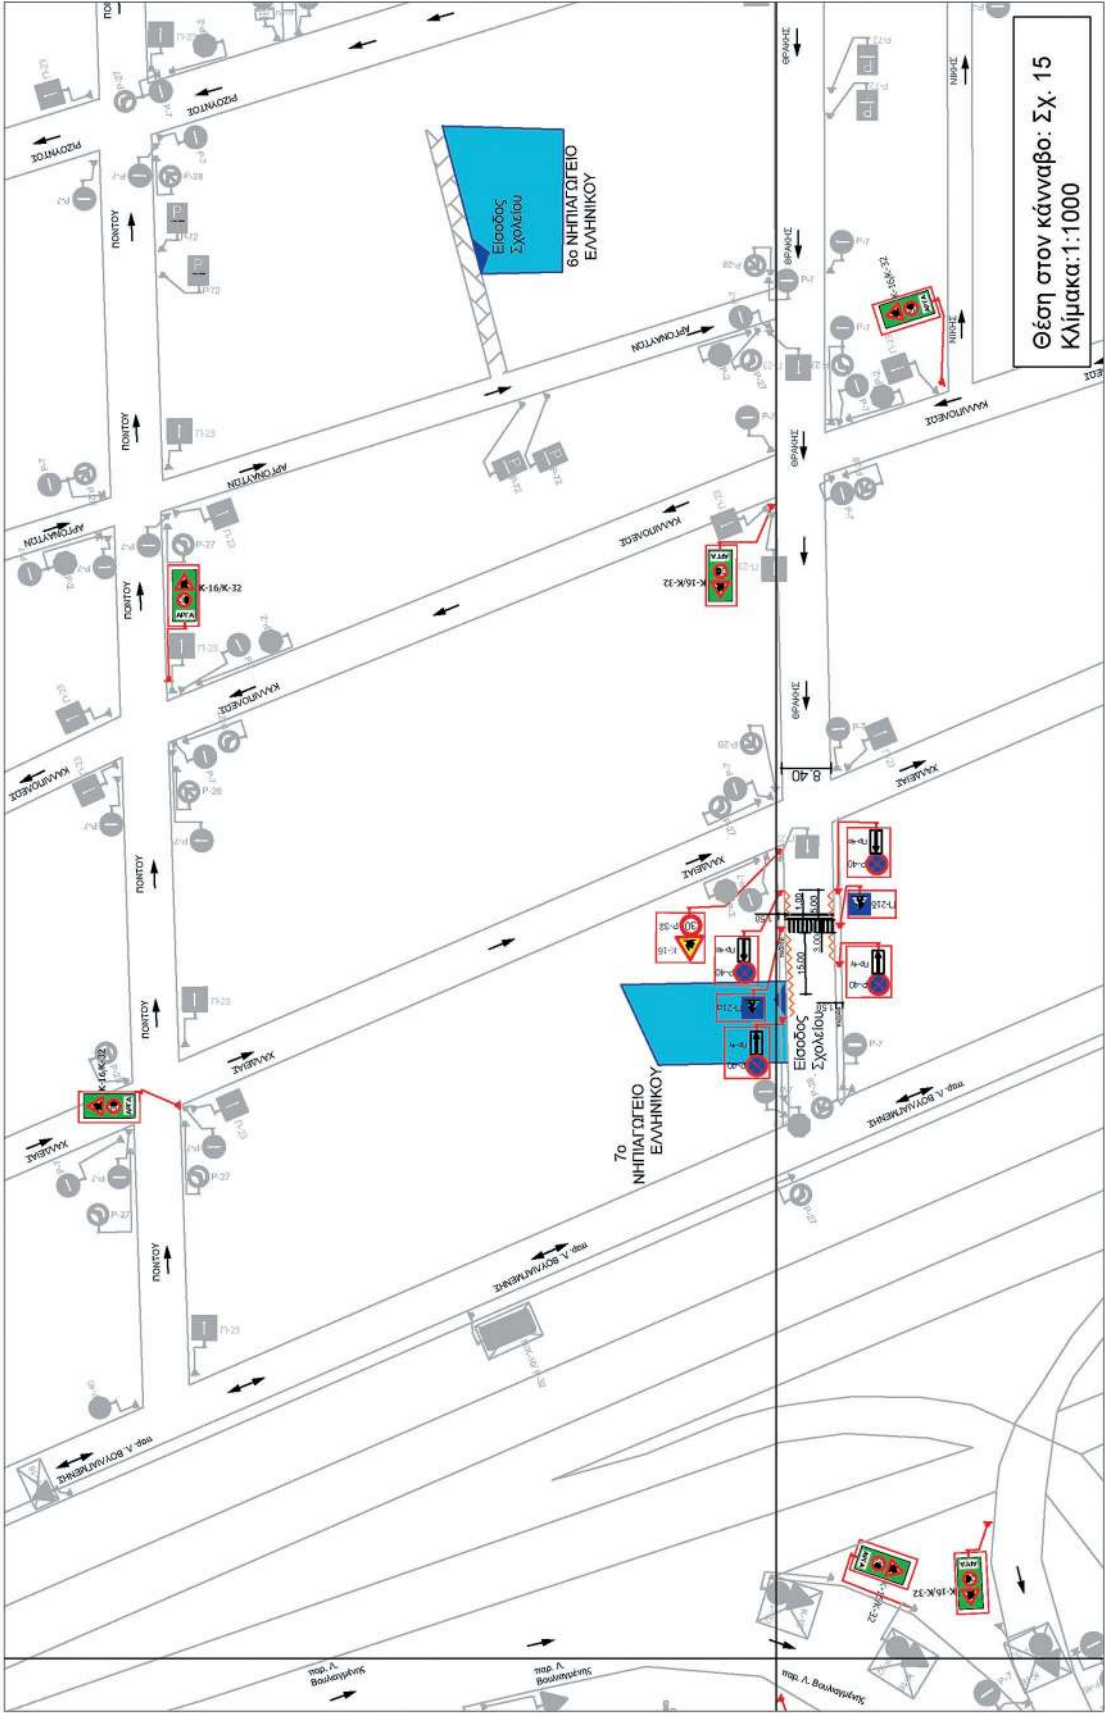

Θέση στον κάρναβο: Σχ. 15
Κλίμακα: 1:1000

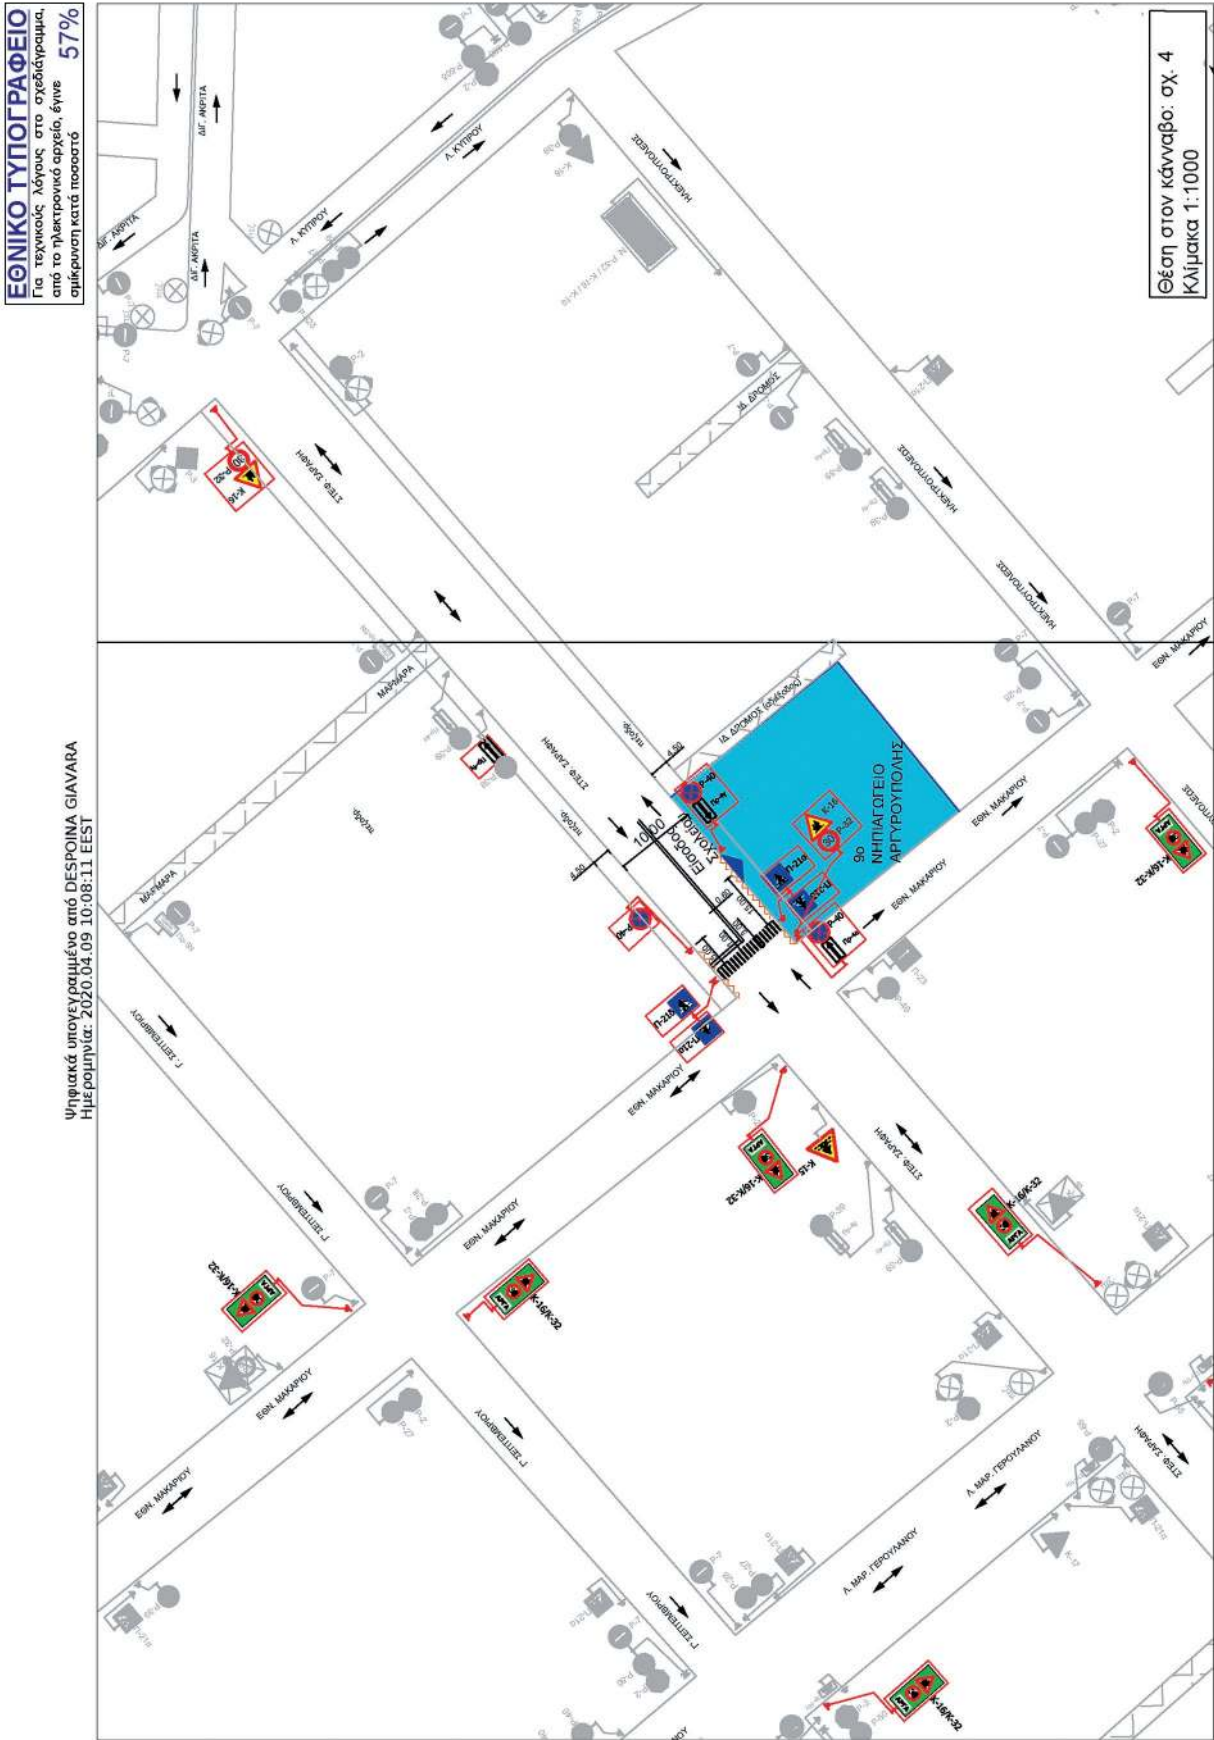

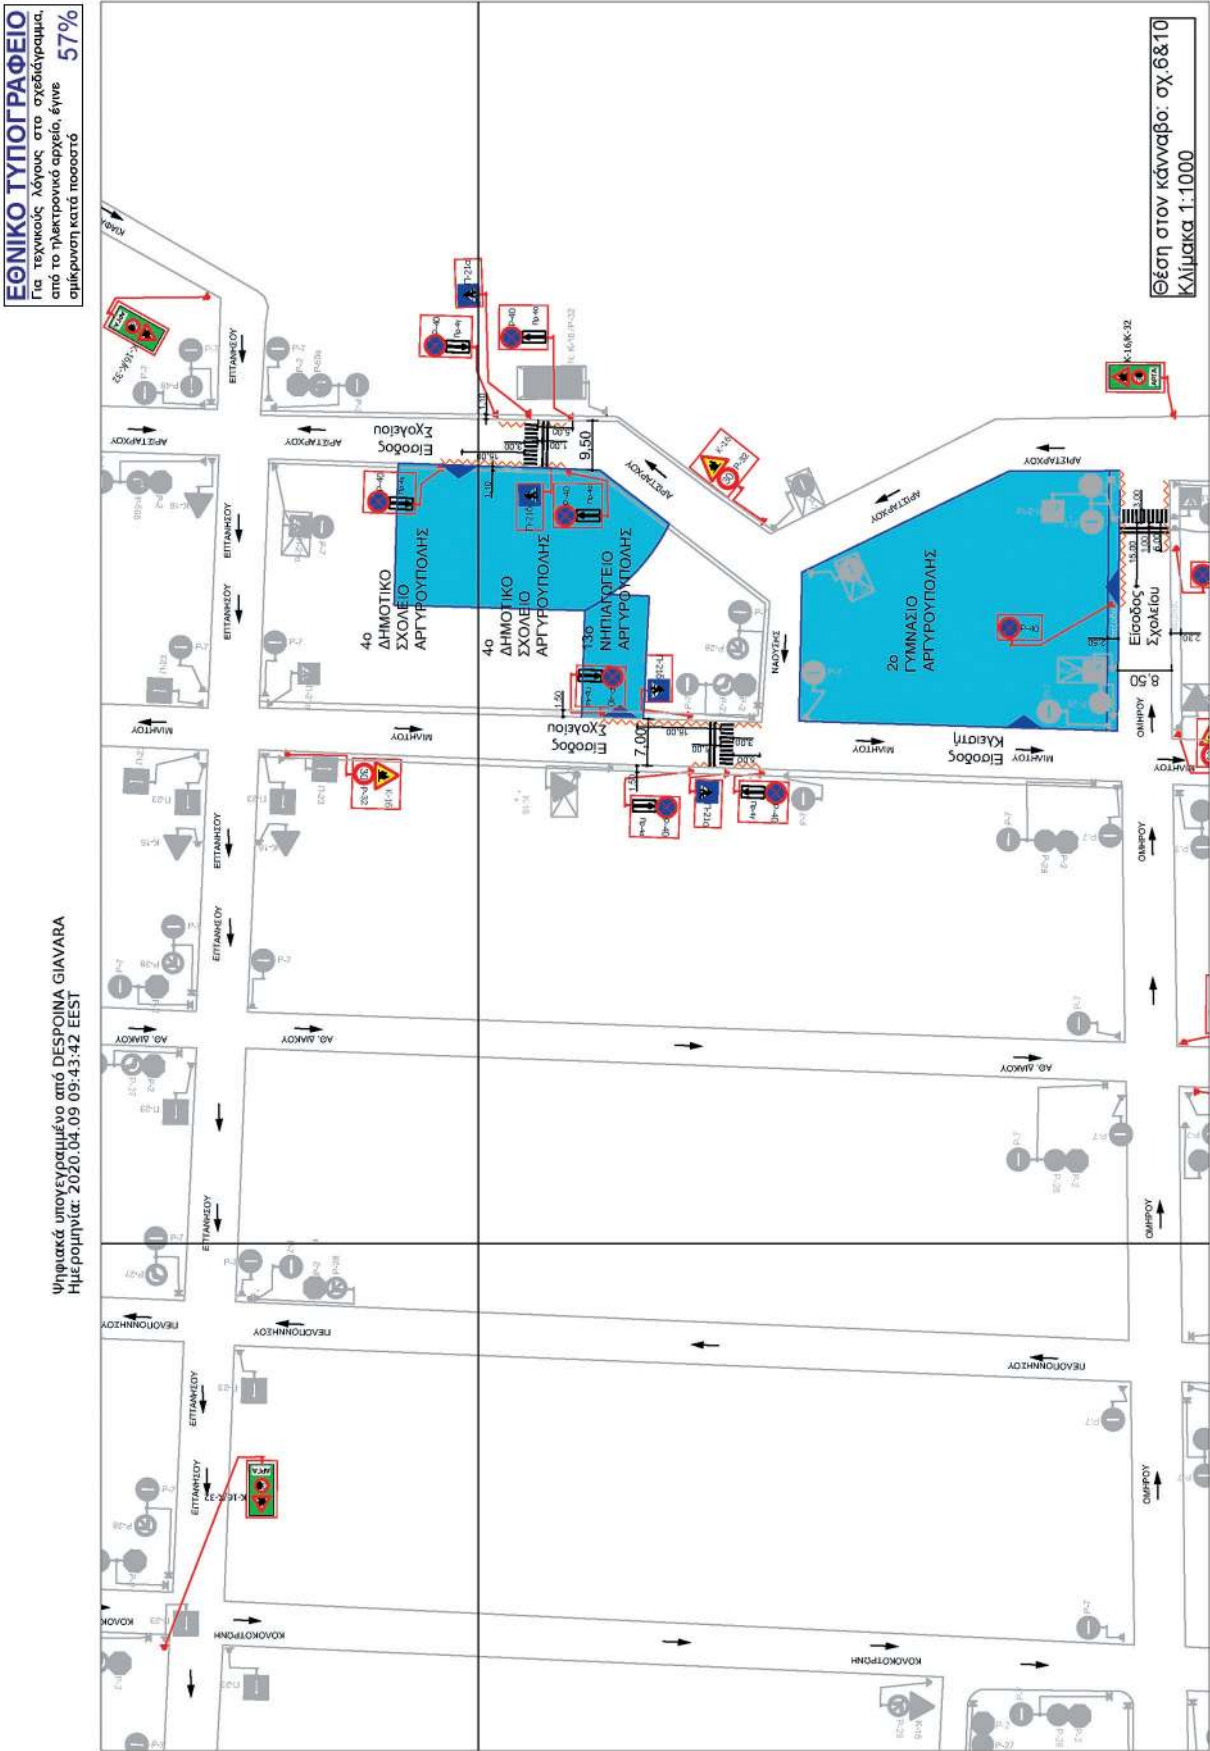



ΕΘΝΙΚΟ ΤΥΠΟΓΡΑΦΕΙΟ
 Για τεχνικούς λόγους στο σχεδιάγραμμα,
 από το ηλεκτρονικό αρχείο, έγινε
 σμίκρυνση κατά ποσοστό **57%**


ψηφιακά υπογεγραμμένο από ΔΕΣΠΟΙΝΑ ΓΙΑΝΑΡΑ
 Ημερομηνία: 2020.04.09 10:10:27 EEST


Θέση στον κάρναβο: σχ. 3
 Κλίμακα 1:1000



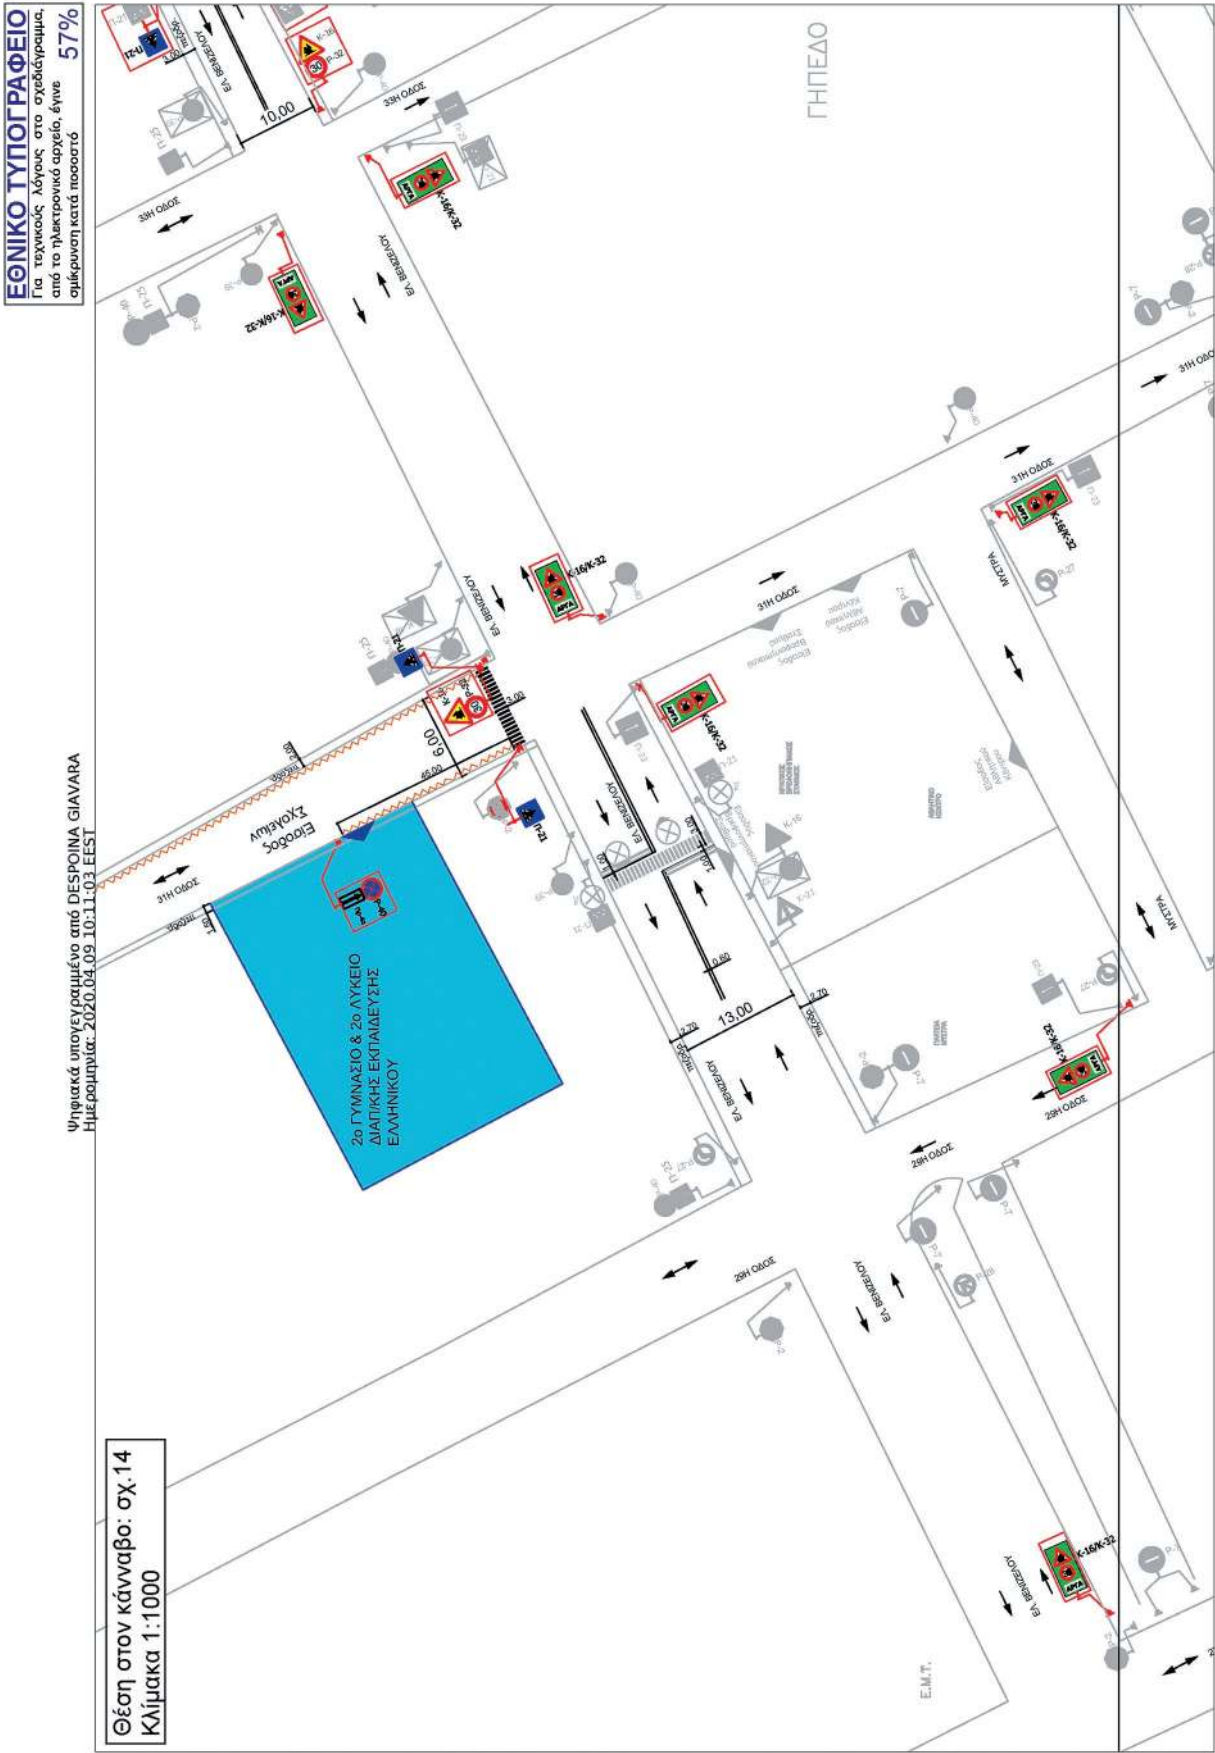

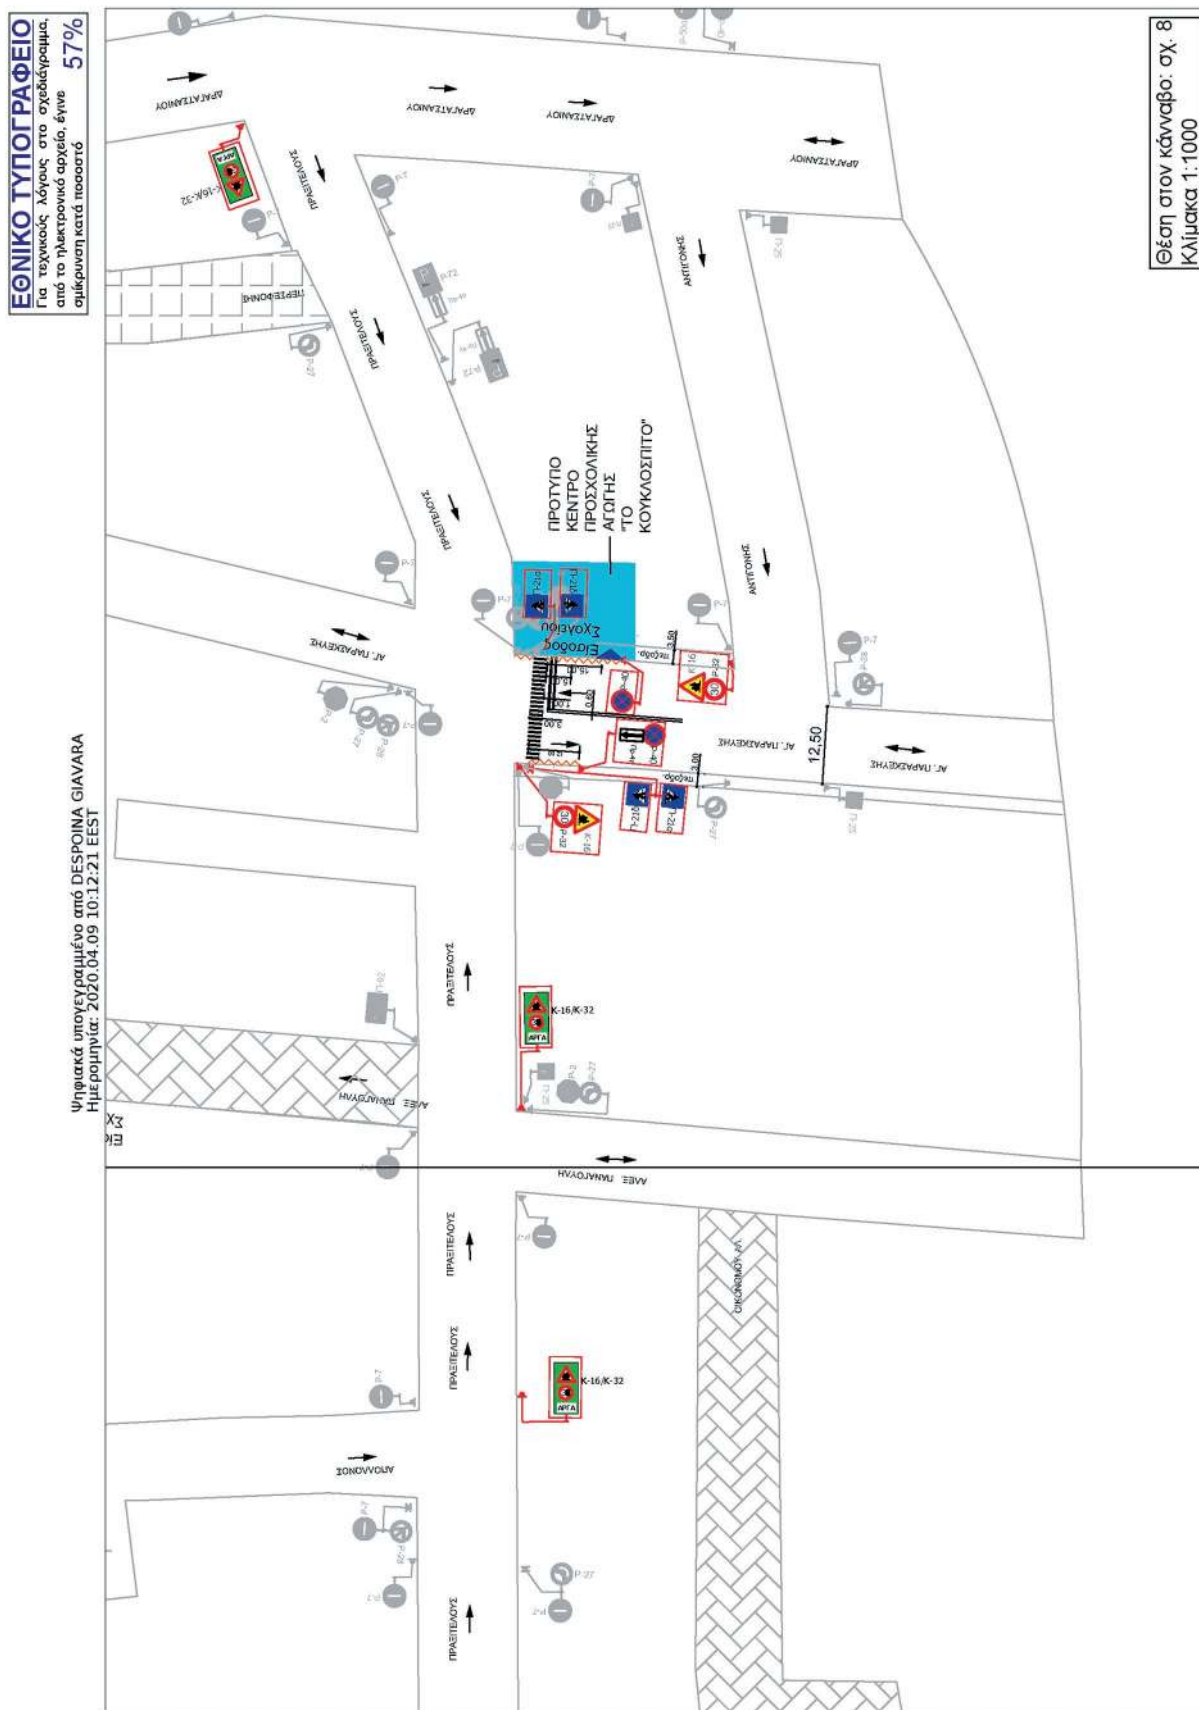


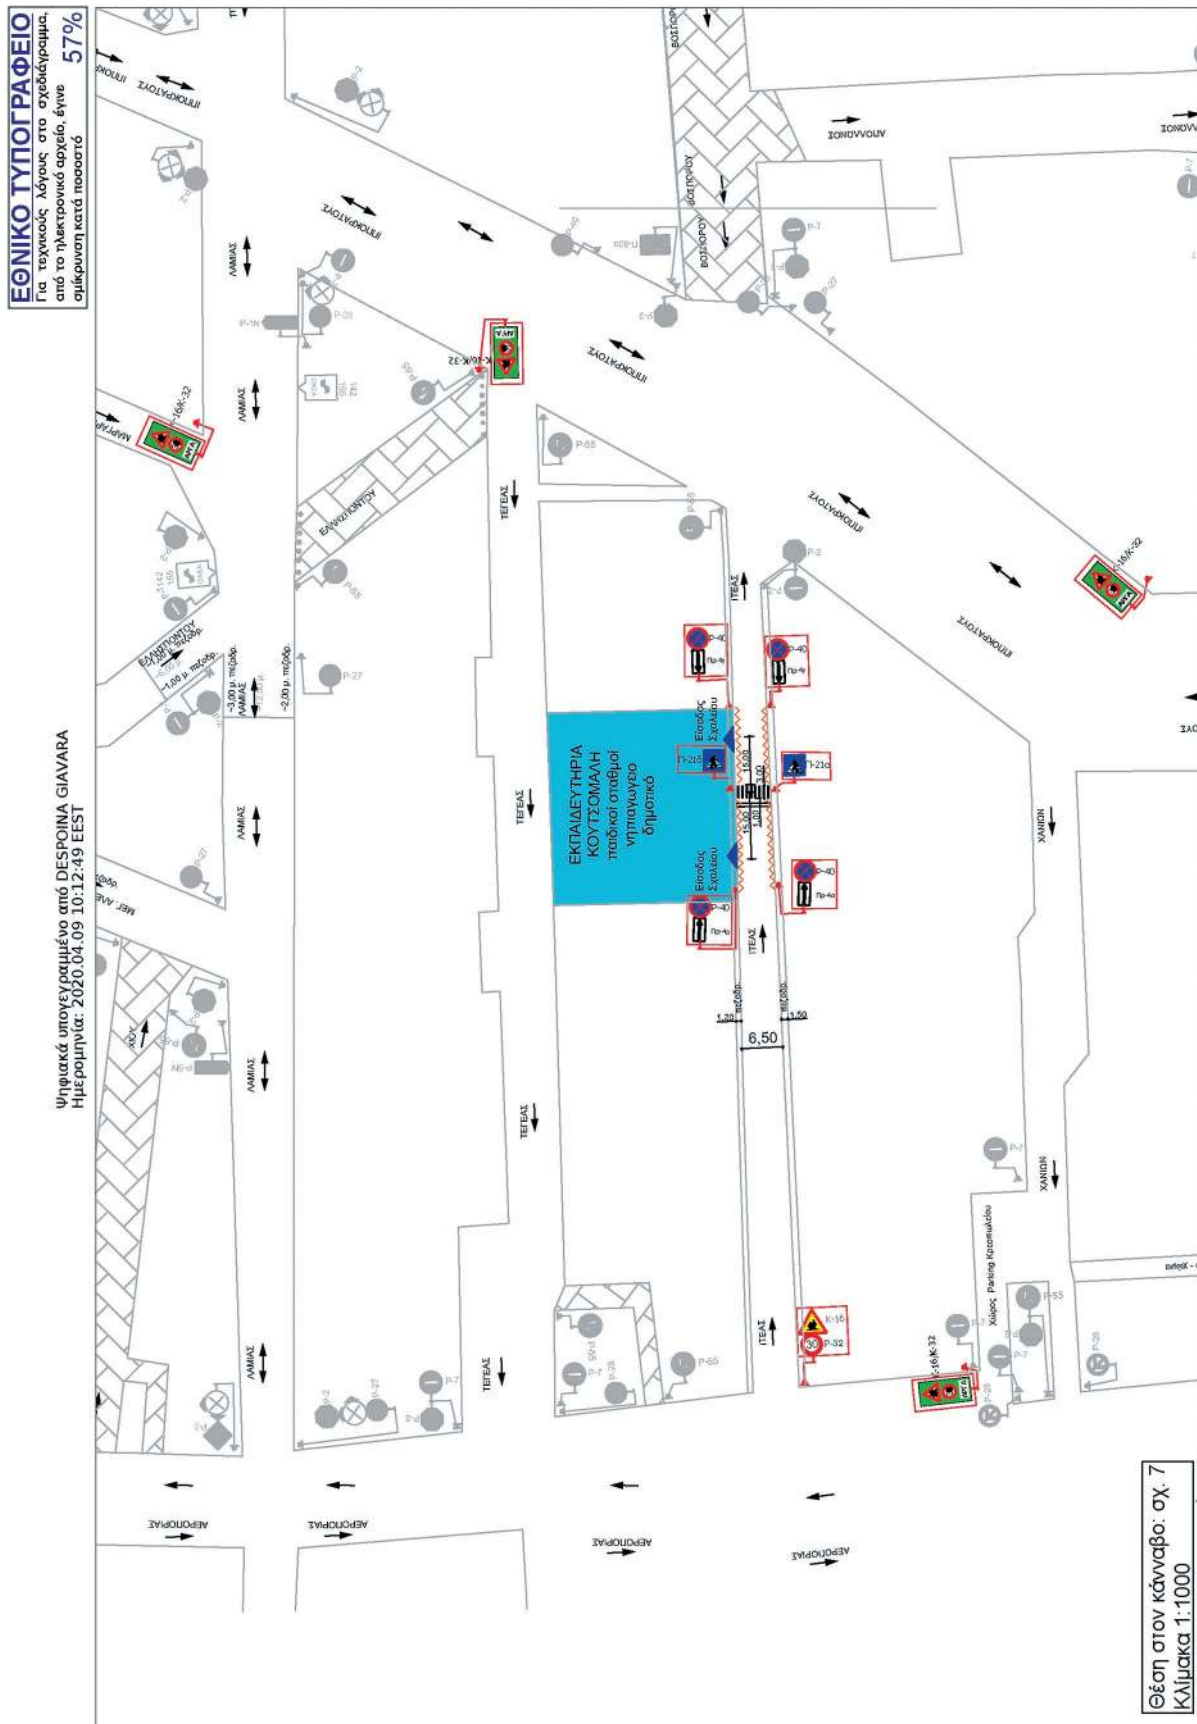

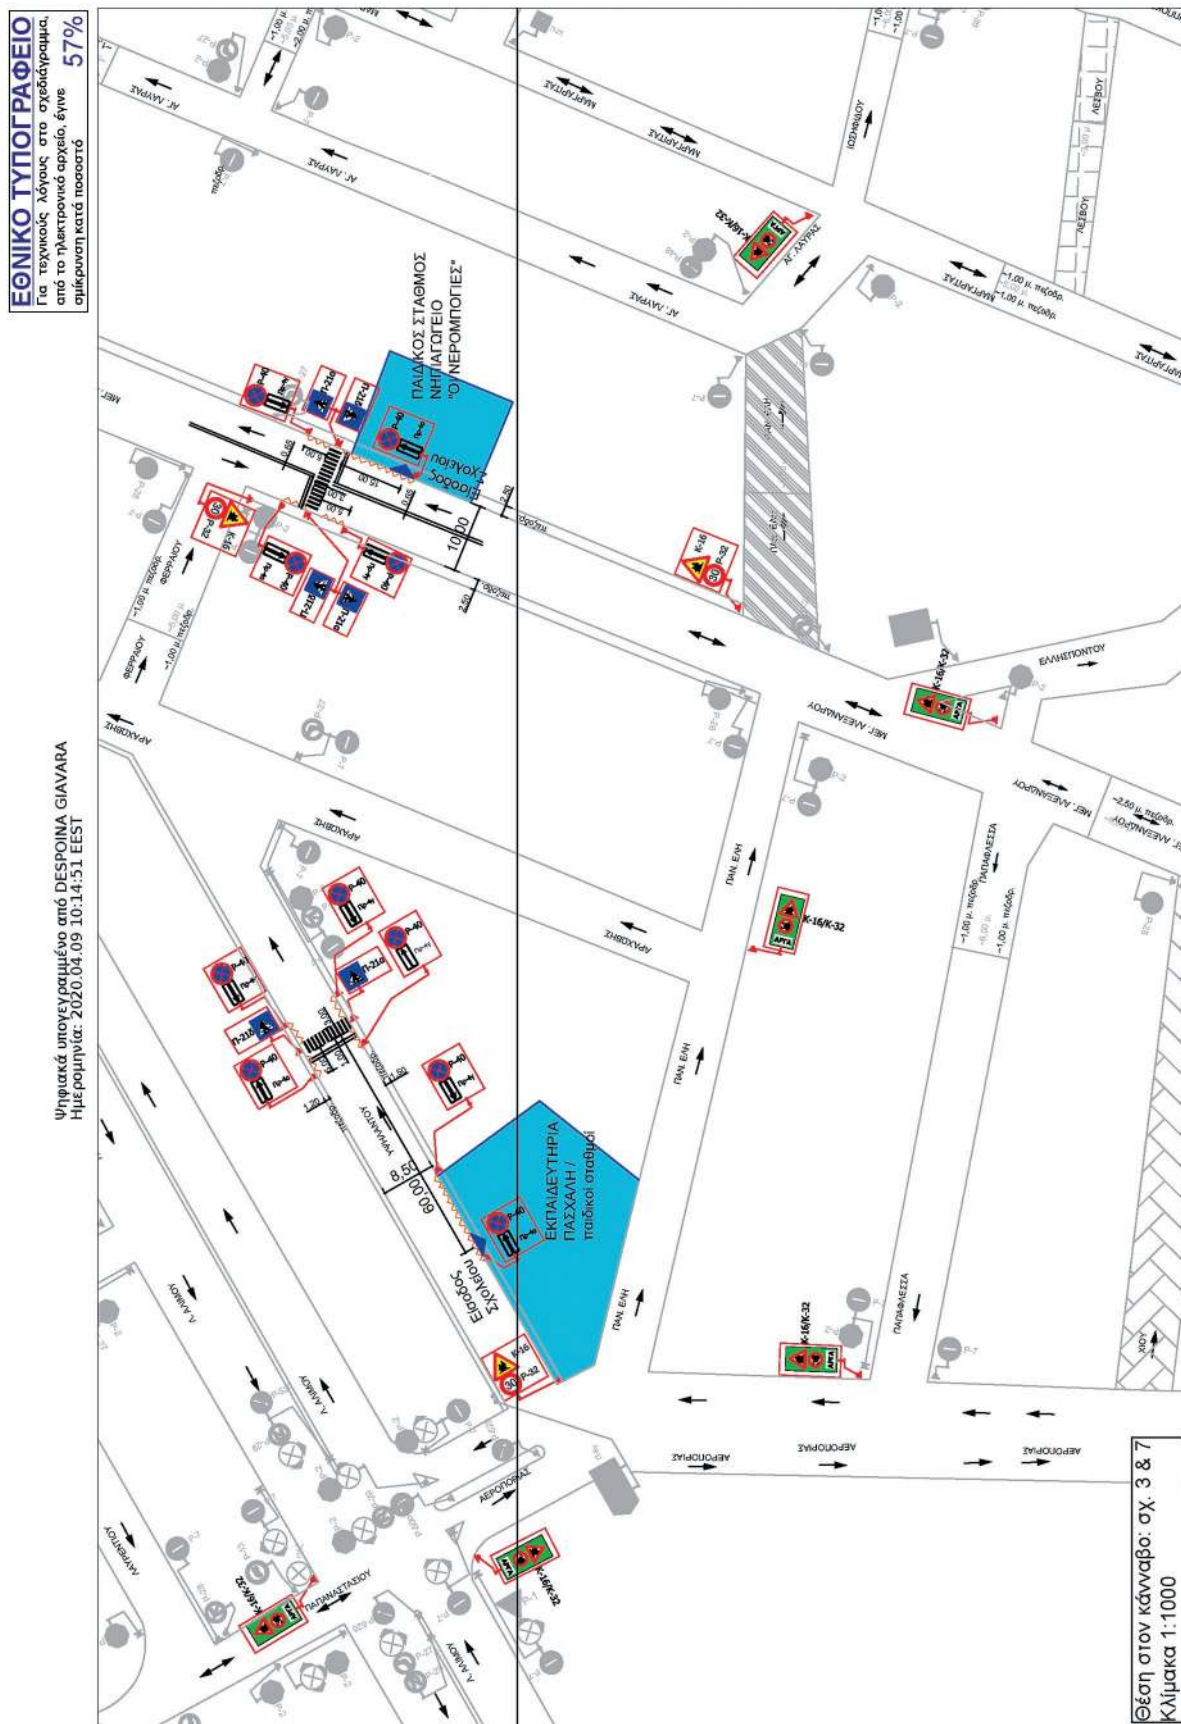

ΕΘΝΙΚΟ ΤΥΠΟΓΡΑΦΕΙΟ
Για τεχνικούς λόγους στο σχεδιάγραμμα,
από το ηλεκτρονικό αρχείο, έγινε
σμίκρυνση κατά ποσοστό **57%**


Ψηφιακά υπογεγραμμένο από DESPOINA GIAVARA
Ημερομηνία: 2020.04.09 10:15:41 EEST

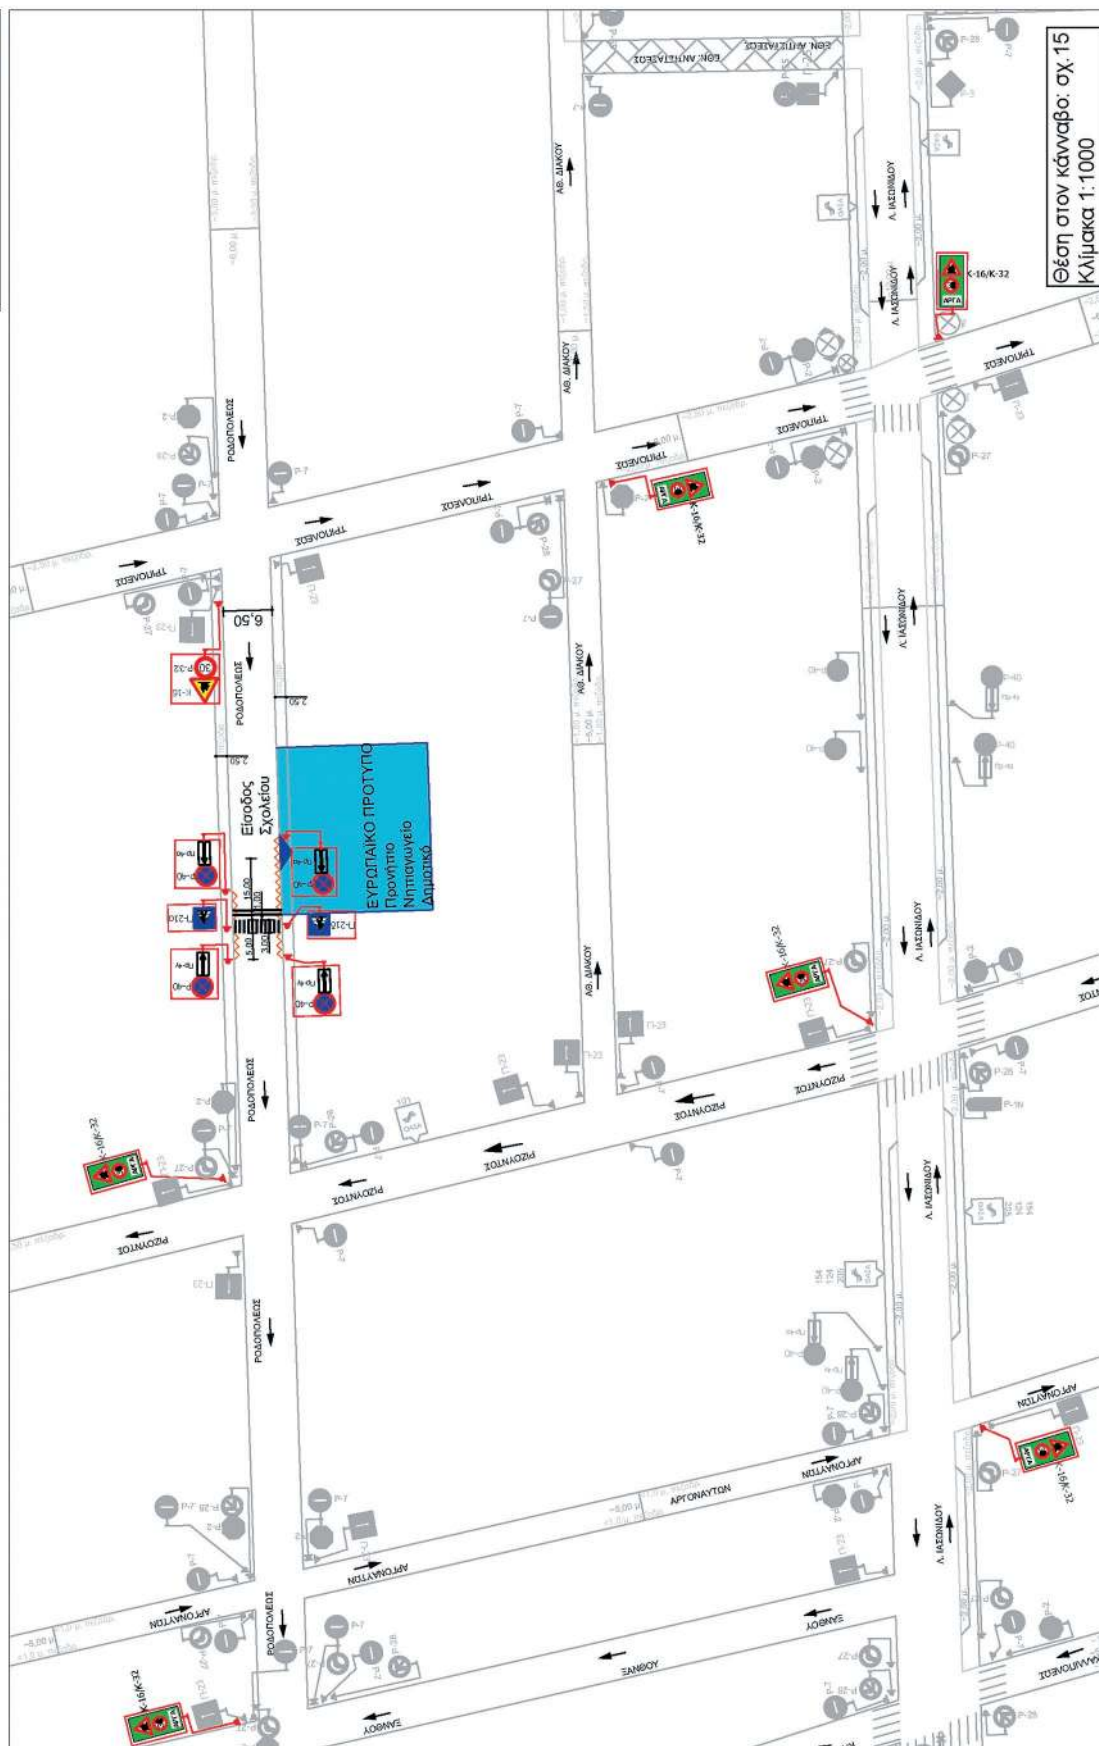

Θέση στον κάρναβο: σχ.15
Κλίμακα 1:1000

ΕΘΝΙΚΟ ΤΥΠΟΓΡΑΦΕΙΟ
Για τεχνικούς λόγους στο σχεδιάγραμμα,
από το ηλεκτρονικό αρχείο, έγινε
σμίκρυνση κατά ποσοστό **57%**

Ψηφιακά υπογεγραμμένο από DESPOINA GIAVARA
Ημερομηνία: 2020.04.09 09:43:18 EEST

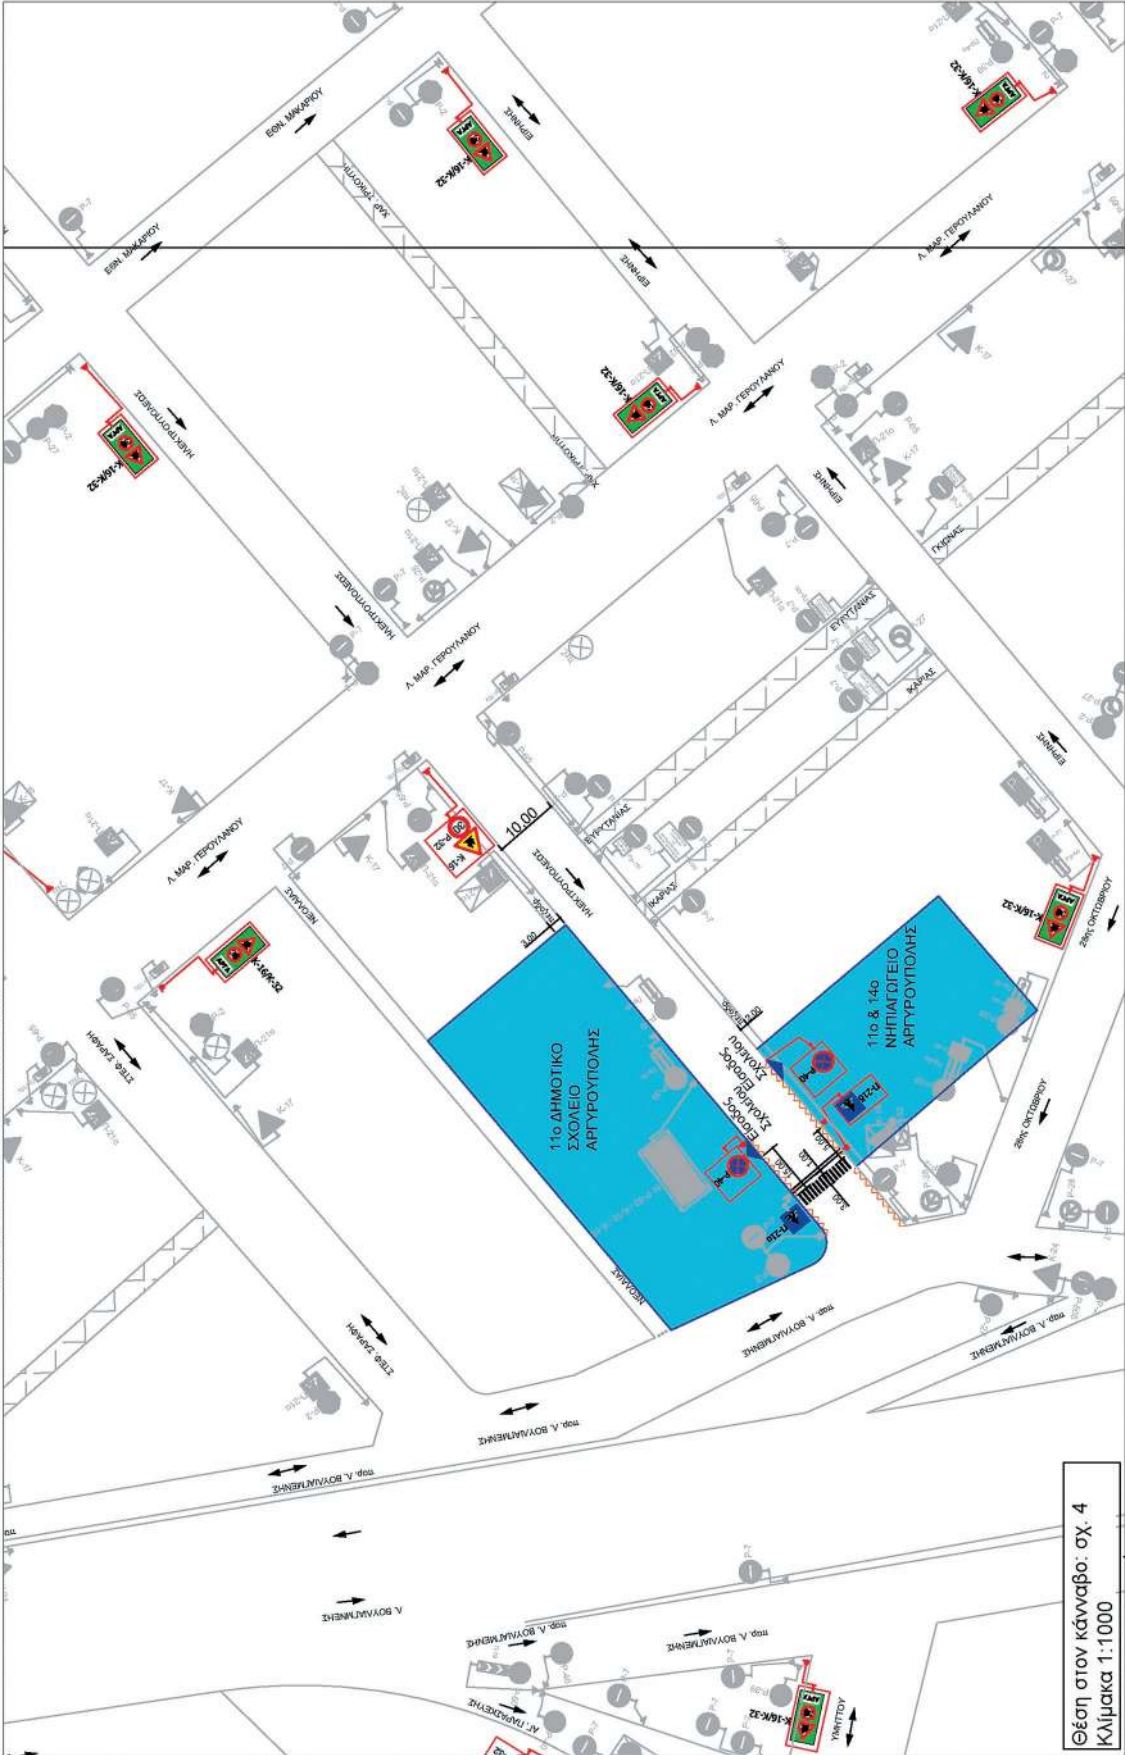

Η απόφαση αυτή με τα συνοδευτικά σχέδιά της να δημοσιευθούν στην Εφημερίδα της Κυβερνήσεως.

Αθήνα, 9 Μαρτίου 2020

Ο Συντονιστής Αποκεντρωμένης Διοίκησης

ΣΠΥΡΙΔΩΝ ΚΟΚΚΙΝΑΚΗΣ



ΕΘΝΙΚΟ ΤΥΠΟΓΡΑΦΕΙΟ

Το Εθνικό Τυπογραφείο αποτελεί δημόσια υπηρεσία υπαγόμενη στην Προεδρία της Κυβέρνησης και έχει την ευθύνη τόσο για τη σύνταξη, διαχείριση, εκτύπωση και κυκλοφορία των Φύλλων της Εφημερίδας της Κυβερνήσεως (ΦΕΚ), όσο και για την κάλυψη των εκτυπωτικών - εκδοτικών αναγκών του δημοσίου και του ευρύτερου δημόσιου τομέα (ν. 3469/2006/Α' 131 και π.δ. 29/2018/Α' 58).

1. ΦΥΛΛΟ ΤΗΣ ΕΦΗΜΕΡΙΔΑΣ ΤΗΣ ΚΥΒΕΡΝΗΣΕΩΣ (ΦΕΚ)

- Τα **ΦΕΚ σε ηλεκτρονική μορφή** διατίθενται δωρεάν στο **www.et.gr**, την επίσημη ιστοσελίδα του Εθνικού Τυπογραφείου. Όσα ΦΕΚ δεν έχουν ψηφιοποιηθεί και καταχωριστεί στην ανωτέρω ιστοσελίδα, ψηφιοποιούνται και αποστέλλονται επίσης δωρεάν με την υποβολή αίτησης, για την οποία αρκεί η συμπλήρωση των αναγκαίων στοιχείων σε ειδική φόρμα στον ιστότοπο **www.et.gr**.

- Τα **ΦΕΚ σε έντυπη μορφή** διατίθενται σε μεμονωμένα φύλλα είτε απευθείας από το Τμήμα Πωλήσεων και Συνδρομητών, είτε ταχυδρομικά με την αποστολή αιτήματος παραγγελίας μέσω των ΚΕΠ, είτε με ετήσια συνδρομή μέσω του Τμήματος Πωλήσεων και Συνδρομητών. Το κόστος ενός ασπρόμαυρου ΦΕΚ από 1 έως 16 σελίδες είναι 1,00 €, αλλά για κάθε επιπλέον οκτασέλιδο (ή μέρος αυτού) προσauξάνεται κατά 0,20 €. Το κόστος ενός έγχρωμου ΦΕΚ από 1 έως 16 σελίδες είναι 1,50 €, αλλά για κάθε επιπλέον οκτασέλιδο (ή μέρος αυτού) προσauξάνεται κατά 0,30 €. Το τεύχος Α.Σ.Ε.Π. διατίθεται δωρεάν.

• Τρόποι αποστολής κειμένων προς δημοσίευση:

Α. Τα κείμενα προς δημοσίευση στο ΦΕΚ, από τις υπηρεσίες και τους φορείς του δημοσίου, αποστέλλονται ηλεκτρονικά στη διεύθυνση **webmaster.et@et.gr** με χρήση προηγμένης ψηφιακής υπογραφής και χρονοσήμανσης.

Β. Κατ' εξαίρεση, όσοι πολίτες δεν διαθέτουν προηγμένη ψηφιακή υπογραφή μπορούν είτε να αποστέλλουν ταχυδρομικά, είτε να καταθέτουν με εκπρόσωπό τους κείμενα προς δημοσίευση εκτυπωμένα σε χαρτί στο Τμήμα Παραλαβής και Καταχώρισης Δημοσιευμάτων.

- Πληροφορίες, σχετικά με την αποστολή/κατάθεση εγγράφων προς δημοσίευση, την ημερήσια κυκλοφορία των Φ.Ε.Κ., με την πώληση των τευχών και με τους ισχύοντες τιμοκαταλόγους για όλες τις υπηρεσίες μας, περιλαμβάνονται στον ιστότοπο (**www.et.gr**). Επίσης μέσω του ιστότοπου δίδονται πληροφορίες σχετικά με την πορεία δημοσίευσης των εγγράφων, με βάση τον Κωδικό Αριθμό Δημοσιεύματος (ΚΑΔ). Πρόκειται για τον αριθμό που εκδίδει το Εθνικό Τυπογραφείο για όλα τα κείμενα που πληρούν τις προϋποθέσεις δημοσίευσης.

2. ΕΚΤΥΠΩΤΙΚΕΣ - ΕΚΔΟΤΙΚΕΣ ΑΝΑΓΚΕΣ ΤΟΥ ΔΗΜΟΣΙΟΥ

Το Εθνικό Τυπογραφείο ανταποκρινόμενο σε αιτήματα υπηρεσιών και φορέων του δημοσίου αναλαμβάνει να σχεδιάσει και να εκτυπώσει έντυπα, φυλλάδια, βιβλία, αφίσες, μπλοκ, μηχανογραφικά έντυπα, φακέλους για κάθε χρήση, κ.ά.

Επίσης σχεδιάζει ψηφιακές εκδόσεις, λογότυπα και παράγει οπτικοακουστικό υλικό.

Ταχυδρομική Διεύθυνση: Καποδιστρίου 34, τ.κ. 10432, Αθήνα

ΤΗΛΕΦΩΝΙΚΟ ΚΕΝΤΡΟ: 210 5279000 - fax: 210 5279054

ΕΞΥΠΗΡΕΤΗΣΗ ΚΟΙΝΟΥ

Πωλήσεις - Συνδρομές: (Ισόγειο, τηλ. 210 5279178 - 180)

Πληροφορίες: (Ισόγειο, Γρ. 3 και τηλεφ. κέντρο 210 5279000)

Παραλαβή Δημ. Ύλης: (Ισόγειο, τηλ. 210 5279167, 210 5279139)

Ωράριο για το κοινό: Δευτέρα ως Παρασκευή: 8:00 - 13:30

Ιστότοπος: **www.et.gr**

Πληροφορίες σχετικά με την λειτουργία του ιστότοπου: **helpdesk.et@et.gr**

Αποστολή ψηφιακά υπογεγραμμένων εγγράφων προς δημοσίευση στο ΦΕΚ: **webmaster.et@et.gr**

Πληροφορίες για γενικό πρωτόκολλο και αλληλογραφία: **grammateia@et.gr**

Πείτε μας τη γνώμη σας,

για να βελτιώσουμε τις υπηρεσίες μας, συμπληρώνοντας την ειδική φόρμα στον ιστότοπό μας.

