



ΕΦΗΜΕΡΙΔΑ ΤΗΣ ΚΥΒΕΡΝΗΣΕΩΣ ΤΗΣ ΕΛΛΗΝΙΚΗΣ ΔΗΜΟΚΡΑΤΙΑΣ

7 Ιουνίου 2021

ΤΕΥΧΟΣ ΤΕΤΑΡΤΟ

Αρ. Φύλλου 331

ΠΕΡΙΕΧΟΜΕΝΑ

ΑΠΟΦΑΣΕΙΣ

1. Κύρωση τμήματος υφιστάμενου δικτύου κοινοχρήστων χώρων σύμφωνα με το άρθρο 35 του ν. 3937/2011 (Α' 60), εντός των ορίων του οικισμού «Αλυκή» της Δ.Κ. Αγκαιριάς Δήμου Πάρου, νήσου Πάρου Ν. Κυκλάδων Περιφέρειας Νοτίου Αιγαίου.
2. Κήρυξη ως αναδασωτέας έκτασης δάσους, εμβαδού 150 τ.μ., στη θέση "Χαλάρες" εκτός οικισμού δ.δ. Σελλιών, Δήμου Αποκορώνου, Π.Ε. Χανίων, λόγω αλλοίωσης της δασικής βλάστησης από την διάνοιξη δρόμου.

ΑΠΟΦΑΣΕΙΣ

Αριθμ. 25429

(1)

Κύρωση τμήματος υφιστάμενου δικτύου κοινοχρήστων χώρων σύμφωνα με το άρθρο 35 του ν. 3937/2011 (Α' 60), εντός των ορίων του οικισμού «Αλυκή» της Δ.Κ. Αγκαιριάς Δήμου Πάρου, νήσου Πάρου Ν. Κυκλάδων Περιφέρειας Νοτίου Αιγαίου.

Ο ΣΥΝΤΟΝΙΣΤΗΣ

ΑΠΟΚΕΝΤΡΩΜΕΝΗΣ ΔΙΟΙΚΗΣΗΣ ΑΙΓΑΙΟΥ

Έχοντας υπόψη:

1. Τις διατάξεις του ν.δ./17-7-1923 «Περί σχεδίων πόλεων, κωμών και συνοικισμών του Κράτους και οικοδομής αυτών» (Α' 228).
2. Τις διατάξεις του ν. 3852/4-6.2010 "Νέα Αρχιτεκτονική της Αυτοδιοίκησης και της Αποκεντρωμένης Διοίκησης - Πρόγραμμα Καλλικράτης", Α' 87 και ειδικότερα τις διατάξεις των άρθρων 6 και 280.
3. Τις διατάξεις των άρθρων 28 και 28Α του ν. 4325/2015 «Εκδημοκρατισμός της Διοίκησης - Καταπολέμηση Γραφειοκρατίας και Ηλεκτρονική Διακυβέρνηση. Αποκατάσταση αδικιών και άλλες διατάξεις». (Α' 47).
4. Τις διατάξεις του π.δ. 143/2010 "Οργανισμός της Αποκεντρωμένης Διοίκησης Αιγαίου", (Α' 236).

5. Τις διατάξεις του εδαφίου β της παρ. 5 του άρθρου 42 του ν. 1337/1983 «Επέκταση των πολεοδομικών σχεδίων Οικιστική ανάπτυξη και σχετικές ρυθμίσεις» (Α' 33).

6. Τις διατάξεις του άρθρου 6 του π.δ./24-4-1985 (Δ' 181).

7. Την υπ' αρ. 1828/2008 απόφαση του ΣτΕ.

8. Τις διατάξεις του άρθρου 35 του ν. 3937/2011 «Διατήρηση της βιοποικιλότητας και άλλες διατάξεις» (Α' 60).

9. Α. Τις διατάξεις της παρ. 16 του άρθρου 42 του ν. 4030/2011 «Νέος τρόπος έκδοσης αδειών δόμησης, ελέγχου κατασκευών και λοιπές διατάξεις» (Α' 249).

Β. Τις διατάξεις του ν. 4495/2017 (Α' 167) «Έλεγχος και προστασία του Δομημένου Περιβάλλοντος και άλλες διατάξεις», .

10. Την υπ' αρ. 39608/14-9-2011 (Β' 2200), απόφαση του ΥΠΕΚΑ.

11. Την από 21-06-2012 Εγκύκλιο 12 της Δ/νσης Πολεοδομικού Σχεδιασμού του ΥΠΕΚΑ με θέμα: «Οδηγίες και διευκρινήσεις για την κύρωση δικτύου κοινοχρήστων χώρων».

12. Τις διατάξεις του άρθρου 10 ν. 4164/2013 (Α' 156).

13. Το υπ' αρ. 5491/31-1-2014 έγγραφο του Πολεοδομικού Σχεδιασμού του ΥΠΕΚΑ με θέμα: «Διαδικασία κύρωσης δικτύου κοινοχρήστων χώρων άρθρο 35 του ν. 3937/2011 μεταγραφή συμβολαιογραφικών πράξεων παραχώρησης εδαφικών λωρίδων».

14. Τις διατάξεις της παρ. 18α του άρθρου 10 του ν. 4315/2014 (Α' 269), ως ισχύει.

15. Την υπό στοιχεία Τ.Π. οικ. 8001/7-10-1985 απόφαση Νομάρχη Κυκλάδων (Δ' 867/1986) «Καθορισμός ορίων, όρων και περιορισμών δόμησης του οικισμού ΑΛΥΚΗ ΑΓΓΑΙΡΙΑΣ και κατηγορία αυτού, Νομ. Κυκλάδων».

16. Το υπ' αρ. 2574/19-02-2021 έγγραφο του Τμήματος Πολεοδομικού Σχεδιασμού και Ελέγχου της Δ/νσης Πολεοδομικού Σχεδιασμού, Υπηρεσίας Δόμησης και Περιβάλλοντος του Δήμου Πάρου με το οποίο διαβιβάστηκε στην Υπηρεσία μας ο φάκελος του θέματος μαζί με την από 19-02-2021 εισήγηση προς την Υπηρεσία μας στην οποία αναφέρεται ότι η αρμόδια Υπηρεσία Δήμου Πάρου έλεγξε τα όρια των συνεκτικών τμημάτων του

οικισμού καθώς και τα ισχύοντα εγκεκριμένα όριά του και εξέτασε την καταλληλότητα και την νομιμότητα των προτεινόμενων κοινόχρηστων χώρων, για την κύρωση.

17. Το υπ' αρ. 2893/19-02-2021 έγγραφο του Τμήματος Πολεοδομικού Σχεδιασμού και Ελέγχου της Δ/νσης Πολεοδομικού Σχεδιασμού, Υπηρεσίας Δόμησης και Περιβάλλοντος του Δήμου Πάρου στο οποίο αναφέρεται ότι κατά τη διάρκεια της ανάρτησης έως της λήξης αυτής δεν υποβλήθηκαν ενστάσεις κατά της υπ' αρ. 6761/27-05-2018 πρόσκλησης του Δήμου Πάρου.

18. Την (με αρ 1650/9-2-2018 Δήμου Πάρου) αίτηση του Γκουρογιάννη Νικόλαου του Ιωάννη προς το Δήμο Πάρου με την οποία αιτείται την έναρξη της διαδικασίας Κύρωσης Δικτύου Κοινοχρήστων Χώρων στον οικισμό Αλυκής, Δ.Κ. Αγκαιριάς του Δήμου Πάρου νήσου Πάρου.

19. Την (υπ' αρ. 6761/20-5-2020 Δήμου Πάρου) αίτηση του πτυχιούχου Μηχανικού Νικόλαου Μοστράτου προς το Δήμο Πάρου με την οποία αιτείται την ανάρτηση των σχεδίων που συνοδεύουν την διαδικασία Κύρωσης Δικτύου Κοινοχρήστων Χώρων στον οικισμό Αλυκής Δ.Κ. Αγκαιριάς του Δήμου Πάρου νήσου Πάρου.

20. Την (υπ' αρ. 2574/12-2-2021 Δήμου Πάρου) αίτηση του πτυχιούχου Μηχανικού Νικόλαου Μοστράτου προς το Δήμο Πάρου με την οποία αιτείται την παραλαβή της μελέτης κύρωσης δικτύων κοινοχρήστων χώρων στον οικισμό Αλυκής Αγκαιριάς.

21. Την από 20-01-2021 τεχνική Έκθεση του πτυχιούχου Τοπογράφου Μηχανικού Τ.Ε. Νικόλαου Μοστράτου.

22. Το σχέδιο της φωτογραφικής αποτύπωσης για την Κύρωση Δικτύου Κοινοχρήστων Χώρων του οικισμού Αλυκή Δ.Κ. Αγκαιριάς Δήμου Πάρου. Τις φωτογραφίες δικτύου κοινοχρήστων Χώρων τμήματος του οικισμού Αλυκής Δ.Κ. Αγκαιριάς Δήμου Πάρου με ημερομηνία Ιούλιος 2020 και κλίμακα 1:2000 συνταγμένο από τον πτυχιούχο Μηχανικό Νικόλαο Μοστράτο.

23. Την υπ' αρ. 6761/27-5-2020 ανακοίνωση της Δ/νσης Πολεοδομικού Σχεδιασμού, Υπηρεσίας Δόμησης και Περιβάλλοντος του Δήμου Πάρου σύμφωνα με την οποία καλούν τους ενδιαφερόμενους να υποβάλλουν στοιχεία για τη διόρθωση τυχόν σφαλμάτων ή την συμπλήρωση ελλείψεων της αποτύπωσης των υφιστάμενων κοινόχρηστων χώρων του Οικισμού «Αλυκή» της Δ.Κ. Αγκαιριάς του Δήμου Πάρου στην περιοχή της ιδιοκτησίας Ίσαρη Ιωάννη, για την διαδικασία κύρωσης δημοτικού δρόμου, όπως ορίζεται στο άρθρο 35 του ν. 3937/2011 (Α' 60) ως ισχύει.

24. Το αποδεικτικό τοιχοκόλλησης εγγράφου (ανακοίνωσης) στον πίνακα ανακοινώσεων του Δήμου Πάρου στο Δημαρχείο Πάρου την 27η Μαΐου 2020.

25. Το υπό στοιχεία Υπ. 15/28-2-2015 έγγραφο της Διεύθυνσης Πολεοδομικού Σχεδιασμού, Υπηρεσίας Δόμησης και Περιβάλλοντος προς το Δημοτικό Συμβούλιο Δήμου Πάρου με θέμα: «Ενέργειες έναρξης διαδικασίας κύρωσης δικτύου κοινοχρήστων χώρων σύμφωνα με το άρθρο 35 του ν. 3937/2011 για τμήμα του οικισμού Αλυκής της Δ.Κ. Αγκαιριάς».

26. Το υπ' αρ. 4109/27-3-2018 έγγραφο του Γραφείου Δημοτικού Συμβουλίου του Δήμου Πάρου που αφορά την υποβολή της υπ' αρ. 86/2018 απόφασης του Δημο-

τικού Συμβουλίου του Δήμου Πάρου προς την Δ/νση Πολεοδομικού Σχεδιασμού Υπηρεσίας Δόμησης και Περιβάλλοντος του Δήμου Πάρου.

27. Το απόσπασμα από το πρακτικό 5/2018 της Συνεδρίασης του Δημοτικού Συμβουλίου Πάρου που περιέχει την υπ' αρ. 86/2018 απόφαση Δημοτικού Συμβουλίου Πάρου με θέμα: «Ενέργειες έναρξης διαδικασίας κύρωσης Δικτύου Κοινοχρήστων Χώρων σύμφωνα με το άρθρο 35 του ν.3937/2011 για τμήμα του οικισμού Αλυκής της Δημοτικής Κοινότητας Αγκαιριάς Δήμου Πάρου».

28. Τα φύλλα των εφημερίδων «Κοινή Γνώμη» της 29-5-2020 και «Φωνή της Πάρου» της 29-5-2020, στα οποία δημοσιεύθηκε η πιο πάνω ανακοίνωση (σχετ. 23) για την κύρωση, της Δ/νσης Πολεοδομικού Σχεδιασμού, Υπηρεσίας Δόμησης και Περιβάλλοντος του Δήμου Πάρου.

29. Το απόσπασμα αεροφωτογραφίας του 1985 με τα όρια του οικισμού.

30. Το υπ' αρ. 21814/29-04-2021 έγγραφο της Δ/νσης ΠΕ.ΧΩ.ΣΧ. Νοτίου Αιγαίου της Α.Δ. Αιγαίου με το οποίο ζητούνται συμπληρωματικά στοιχεία.

31. Το με υπ' αρ. 7511/18-05-2021 (α.π. ΑΔΑΙ 24939/24-5-2021) έγγραφο του Τμήματος Πολεοδομικού Σχεδιασμού και Ελέγχου της Δ/νσης Πολεοδομικού Σχεδιασμού, Υπηρεσίας Δόμησης και Περιβάλλοντος του Δήμου Πάρου με το οποίο εστάλησαν συμπληρωματικά στοιχεία.

32. Την παραχώρηση εδαφικής λωρίδας 1 (Δρόμοι 1, 2, 3 και 4) υπέρ του Δήμου για την δημιουργία Κοινόχρηστου χώρου από τους Ζαμπέτα Πρωτολάτη, Καλλιόπη Κυρίτση και Νικόλαο Λουκή, με τη συμβολαιογραφική πράξη 6099/06-10-1986 του Συμβολαιογράφου Πάρου Ιωάννη Γκίκα που μεταγράφηκε στο υποθηκοφυλακείο Πάρου (Τόμος 259 Αρ. 72) από την οποία εξυπηρετούνται ιδιοκτησίες που φαίνονται στο διάγραμμα. Το εμβαδόν της επιφάνειας της εδαφικής λωρίδας που τελικώς παραχωρήθηκε υπέρ του Δήμου είναι Ε=2.388,50 τ.μ. και το πλάτος αυτής 6,00μ.

33. Την παραχώρηση εδαφικής λωρίδας 2 (Δρόμος 5) υπέρ του Δήμου για τη δημιουργία Κοινόχρηστου Χώρου από τον Νικόλαο Χανιώτη, με την συμβολαιογραφική πράξη υπ' αρ. 3952/07-04-2006 της Συμβολαιογράφου Πάρου Αμαλίας Ευθυμιάτου Καλακώνα που μεταγράφηκε στο υποθηκοφυλακείο Πάρου (Τόμος 615 αρ. 36), από την οποία εξυπηρετούνται οι ιδιοκτησίες που φαίνονται στο διάγραμμα. Το εμβαδόν της επιφάνειας της εδαφικής λωρίδας που τελικώς παραχωρήθηκε υπέρ του Δήμου είναι 592,40 τ.μ. και το πλάτος αυτής 5,10-5,90 μ.

34. Την παραχώρηση εδαφικής λωρίδας 3 (Δρόμος 6) υπέρ του Δήμου για τη δημιουργία Κοινόχρηστου Χώρου (διαπλάτυνση προϋφιστάμενης οδού) από τον Νικόλαο Σκανδάλη, με την συμβολαιογραφική πράξη 2867/25-01-1991 της Συμβολαιογράφου Πάρου Μοσχούλας Κοντόσταυλου που μεταγράφηκε στο υποθηκοφυλακείο Πάρου (Τόμος 336 αρ. 45). Το εμβαδόν της επιφάνειας της εδαφικής λωρίδας που τελικώς παραχωρήθηκε υπέρ του Δήμου είναι 28,00 τ.μ. και το πλάτος αυτής 2,00 μ.

35. Το γεγονός ότι από τις διατάξεις της παρούσας διαπιστωτικής διοικητικής πράξης δεν προκαλείται δαπάνη εις βάρος του κρατικού προϋπολογισμού και του οικείου ΟΤΑ.

36. Την υπό στοιχεία οικ. 81434/9157/31-12-2013 απόφαση Γ. Γ. με Θέμα: «Αναπλήρωση Προϊσταμένου Γενικής Διεύθυνσης Χωροταξικής και Περιβαλλοντικής Πολιτικής της Αποκεντρωμένης Διοίκησης Αιγαίου».

37. Την υπό στοιχεία οικ.32950/6-6-2017 (Β' 2034) απόφαση Συντονιστή Αποκεντρωμένης Διοίκησης Αιγαίου με θέμα: «Μεταβίβαση αρμοδιοτήτων και παροχή εξουσιοδότησης υπογραφής πράξεων και εγγράφων «Με εντολή Συντονιστή» στον Προϊστάμενο της Γενικής Διεύθυνσης Χωροταξικής και Περιβαλλοντικής Πολιτικής της Αποκεντρωμένης Διοίκησης Αιγαίου και στους Προϊσταμένους των οργανικών μονάδων αυτής».

38. Το γεγονός ότι με βάση την παραπάνω (37) σχετική Απόφαση Συντονιστή Α. Δ. Αιγαίου (Β' 2034/2017), η υπογραφή της παρούσης ανήκει στον Συντονιστή της Α.Δ. Αιγαίου.

39. Τις διατάξεις του τελευταίου εδαφίου της Α1 παραγράφου του άρθρου 2 της παραπάνω (37) σχετικής απόφασης περί υπογραφής σχεδίων (διαγραμμάτων).

40. Την υπ' αρ. 78161/31-12-2018 (ΥΟΔΔ 783) απόφαση του Υπουργού Εσωτερικών, με την οποία ο Πολύκαρπος Πολυχρονάκης, Αν. Προϊστάμενος της Γενικής Διεύθυνσης Χωροταξικής και Περιβαλλοντικής Πολιτικής, ορίζεται να ασκεί καθήκοντα Συντονιστή Α.Δ. Αιγαίου.


Και επειδή

1. Η αρμοδιότητα κύρωσης δικτύου κοινοχρήστων χώρων σε οικισμό με πληθυσμό κάτω των 2000 κατοίκων οριοθετημένων κατά τις διατάξεις του π.δ. 24-4-3.5.1985 (Δ' 181) ανήκει στον Γενικό Γραμματέα Αποκεντρωμένης Διοίκησης νυν Συντονιστή κατά τα οριζόμενα στο άρθρο 35 του ν. 3937/2011 (Α' 60) ως ισχύει.


2. Τα συνολικά προς κύρωση παραχωρηθέντα εδαφικά τμήματα, σύμφωνα με τα υποβληθέντα στην Υπηρεσία στοιχεία μεταξύ των οποίων και ορθοφωτογραφία υπογραφόμενη ως ακριβές αντίγραφο από τον Υπάλληλο του Τμήματος Πολεοδομικού Σχεδιασμού και Ελέγχου της Δ/νσης Πολεοδομικού Σχεδιασμού, Υπηρεσίας Δόμησης και Περιβάλλοντος του Δήμου Πάρου, σε συνδυασμό με την εισήγηση (αναφερόμενη στο 16 σχετικό παρούσας) και τα αναφερόμενα σε αυτήν, θεωρούνται κατάλληλα δεδομένου ότι συνδέονται με το υφιστάμενο δίκτυο κοινοχρήστων χώρων, αποφασίζουμε:

1. Την κύρωση τμήματος υφιστάμενου δικτύου κοινοχρήστων χώρων σύμφωνα με το άρθρο 35 του ν. 3937/2011 (Α' 60) ως ισχύει, εντός των ορίων του οικισμού «Αλυκή» της Δ.Κ. Αγκαιριάς Δήμου Πάρου, νήσου Πάρου Ν. Κυκλάδων Περιφέρειας Νοτίου Αιγαίου, όπως αυτό αποτυπώνεται στη με χρονολογία Ιούλιος 2020 και κλίμακα 1:1000 Ορθοφωτογραφία - απόσπασμα περιοχής κύρωσης δικτύου κοινοχρήστων χώρων του Πτυχιούχου Τοπογράφου Μηχανικού Τ.Ε. Νικόλαου Μοστράτου, και συγκεκριμένα δρόμους, όπως αυτοί περιγράφονται: α) Δρόμος 1 με σημεία Α39, Α43, Α44, Α48 β) Δρόμος 2 Α33, Α47, Α48 γ) Δρόμος 3 με σημεία Α45, Α47 δ) Δρόμος 4 με σημεία Α42, Α44, Α45, Α46 ε) Δρόμος 5 Α40, Α41, Α42, Α14 και στ) Δρόμος 6 Α49, Α50, η οποία θεωρείται υπογράφεται από τον ασκούντα καθήκοντα Συντονιστή της Αποκεντρωμένης Διοίκησης Αιγαίου και αποτελεί ανασπώσπαστο τμήμα της παρούσας απόφασης.

2. Η ισχύς της απόφασης αρχίζει από την δημοσίευσή της, στην Εφημερίδα της Κυβερνήσεως.

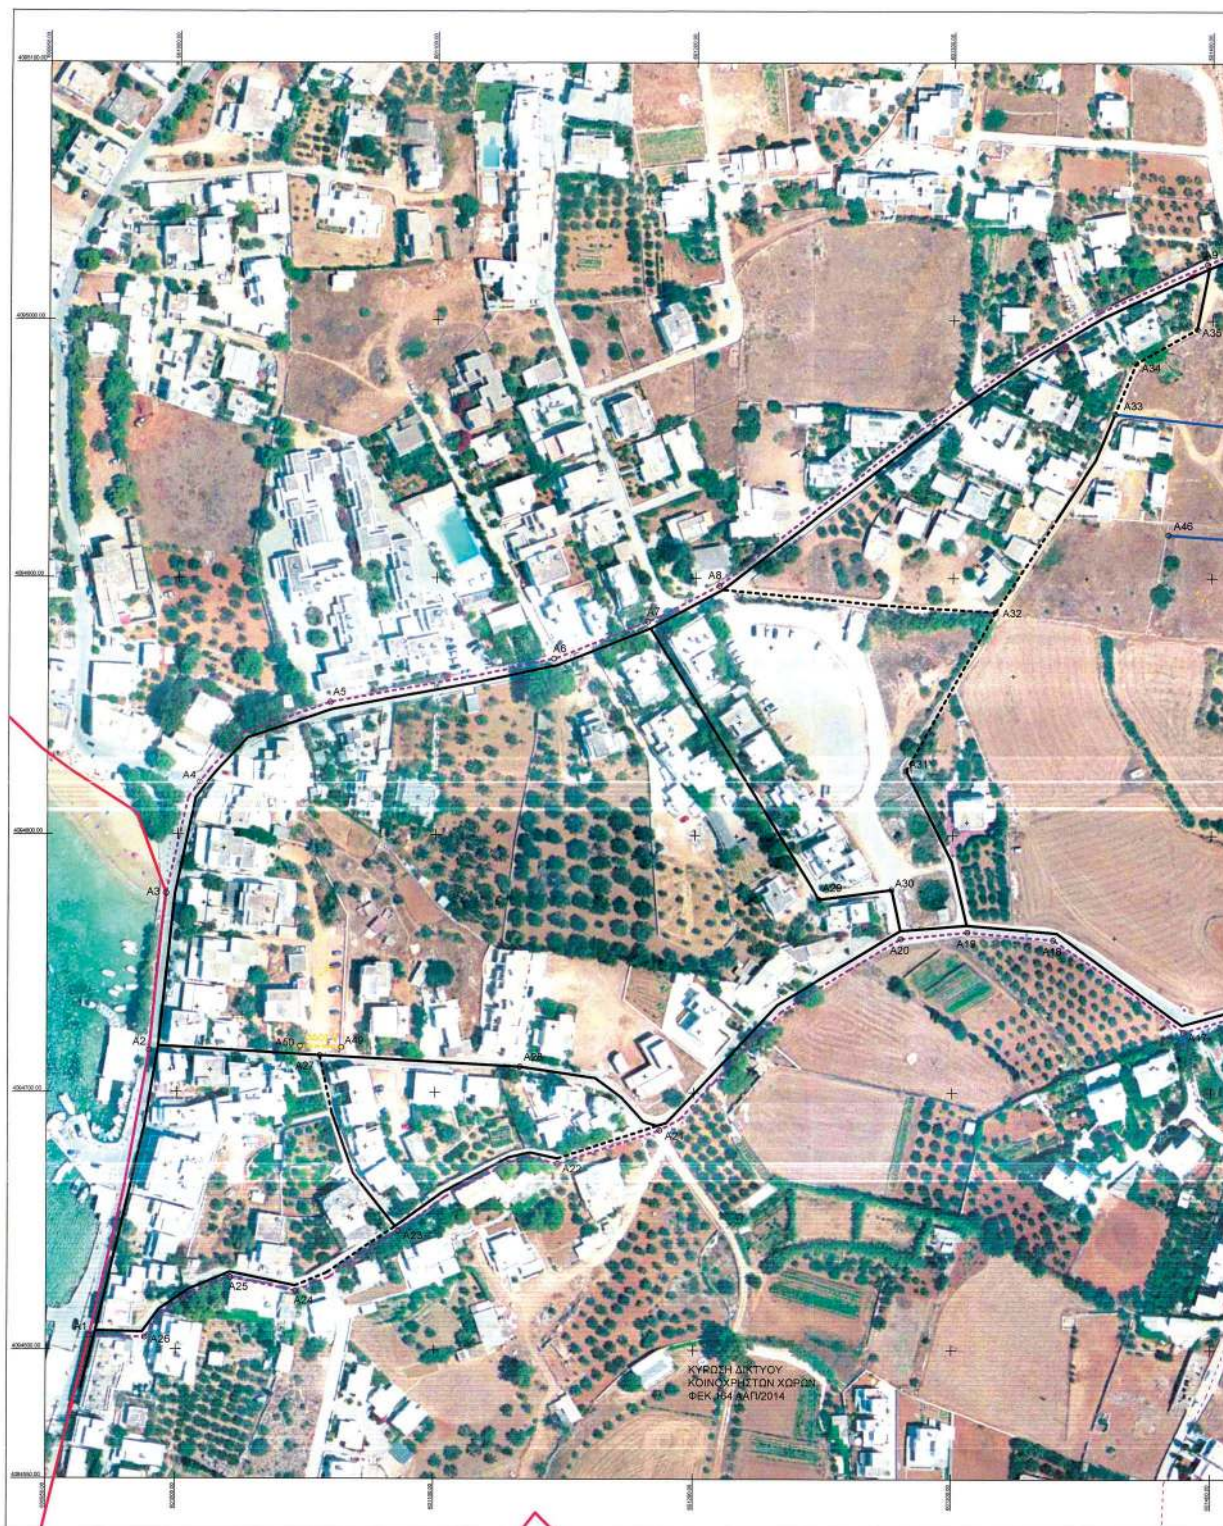

ΕΘΝΙΚΟ ΤΥΠΟΓΡΑΦΕΙΟ
Για τεχνικούς λόγους στο σχεδιάγραμμα,
από το ηλεκτρονικό αρχείο, έγινε
σμίκρυνση κατά ποσοστό **34%**

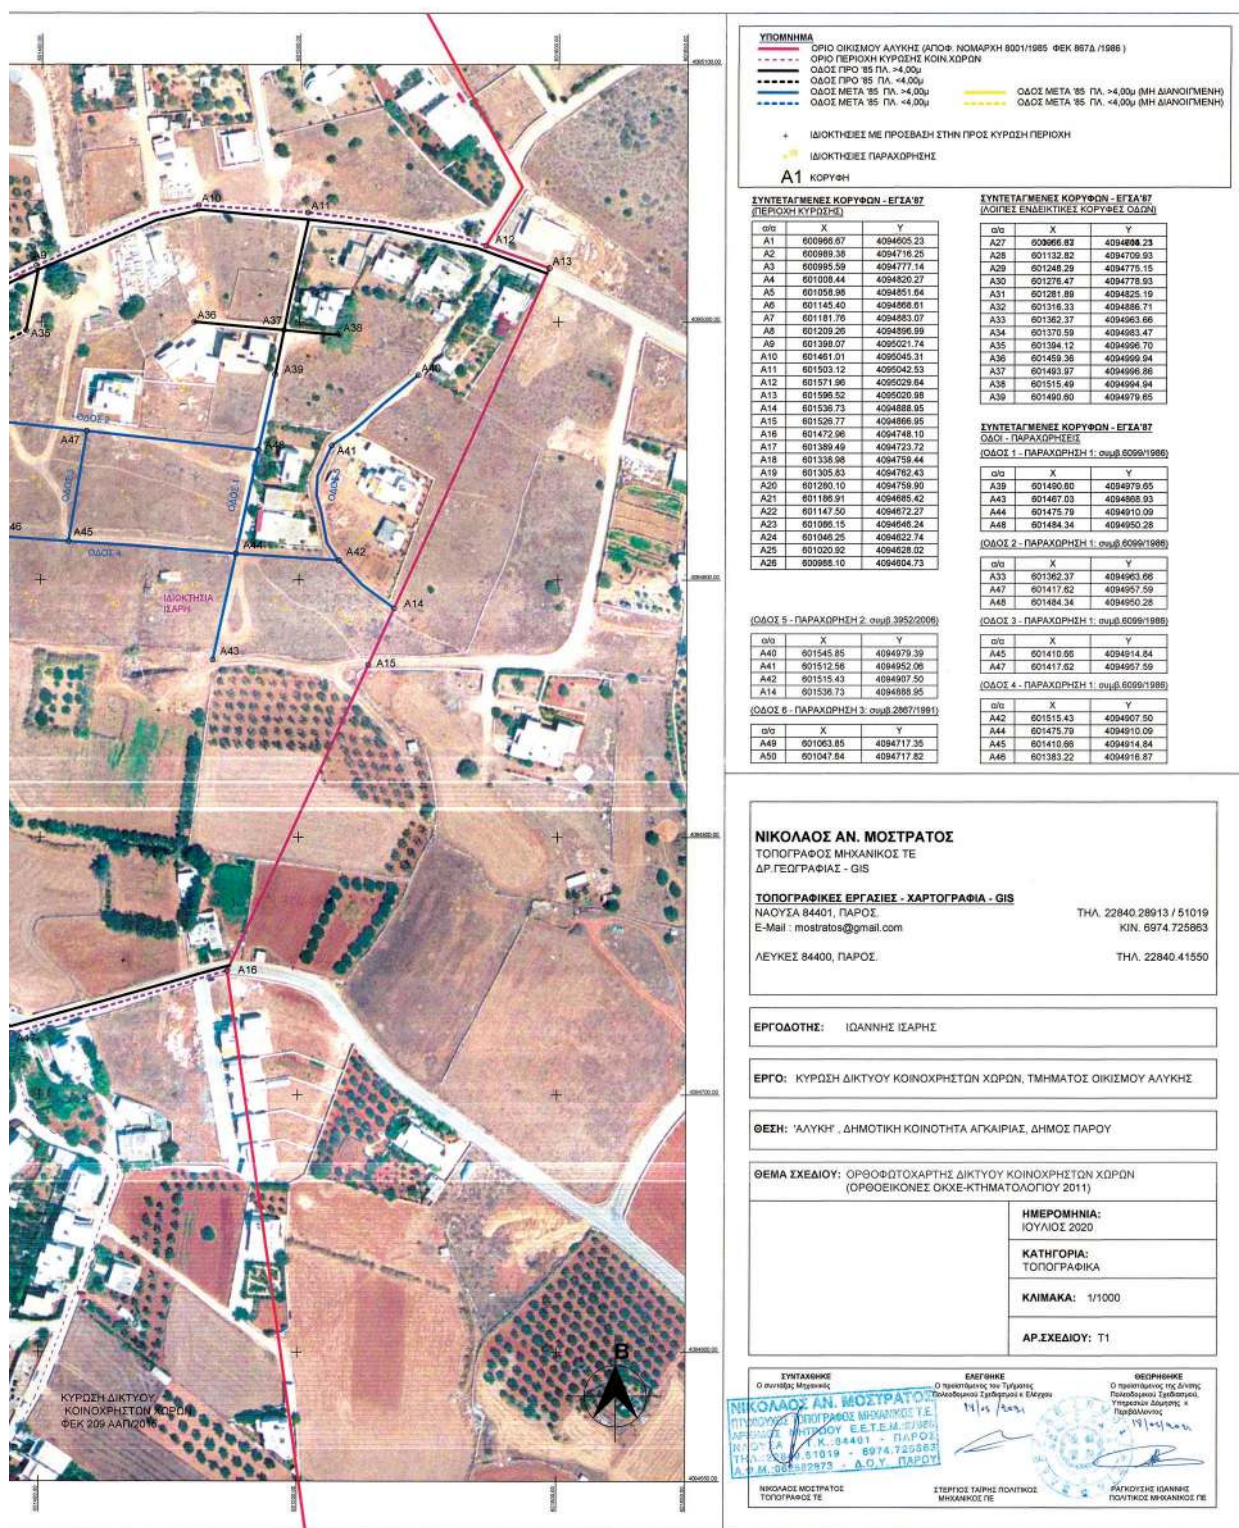

Η απόφαση αυτή και η συνοδεύουσα Ορθοφωτογραφία (απόσπασμα Ορθοφωτογραφίας Κτηματολογίου 2011), να δημοσιευθούν στην Εφημερίδα της Κυβερνήσεως.

Ερμούπολη, 26 Μαΐου 2021

Ο Ασκών καθήκοντα Συντονιστή
Αποκεντρωμένης Διοίκησης
ΠΟΛΥΚΑΡΠΟΣ ΠΟΛΥΧΡΟΝΑΚΗΣ

Αριθμ. 4076

(2)

Κήρυξη ως αναδασωτέας έκτασης δάσους, εμβαδού 150 τ.μ., στη θέση "Χαλάρες" εκτός οικισμού δ.δ. Σελλιών, Δήμου Αποκορώνου, Π.Ε. Χανίων, λόγω αλλοίωσης της δασικής βλάστησης από την διάνοιξη δρόμου.

Η ΣΥΝΤΟΝΙΣΤΡΙΑ
ΑΠΟΚΕΝΤΡΩΜΕΝΗΣ ΔΙΟΙΚΗΣΗΣ ΚΡΗΤΗΣ

Έχοντας υπόψη:

1. Τις διατάξεις της παρ. 1 του άρθρου 24 και της παρ. 3 του άρθρου 117 του Συντάγματος.

2. Τις διατάξεις του ν. 998/1979 «Περί προστασίας των δασών και δασικών εν γένει εκτάσεων της χώρας» (Α' 289) και ειδικότερα της παρ. 1 του άρθρου 38 και των παρ. 1 και 3 του άρθρου 41, όπως τροποποιήθηκε με τον ν. 4280/2014.

3. Τις υπ' αρ. 160417/1180/8-7-1980 και 182447/3049/24-9-1980 διαταγές του Υπουργείου Γεωργίας με τις οποίες δόθηκαν οδηγίες στις Δασικές Υπηρεσίες για την κήρυξη εκτάσεων αναδασωτέων.

4. Την υπ' αρ. 204262/4545/23-11-2010 εγκύκλιο του Υπουργείου Περιβάλλοντος Ενέργειας και κλιματικής Αλλαγής «Οδηγίες εφαρμογής των παραγράφων 1 και 2 του άρθρου 3 ν. 998/1979, όπως ισχύει».

5. Τις διατάξεις του ν. 3200/1955 «Περί Διοικητικής Αποκέντρωσης» (Α' 9)7, όπως τροποποιήθηκαν και συμπληρώθηκαν μεταγενέστερα με το ν.δ. 532/1970 (Α' 103)».

6. Το ν. 3852/2010 «Νέα Αρχιτεκτονική της Αυτοδιοίκησης και της Αποκεντρωμένης Διοίκησης - Πρόγραμμα Καλλικράτης», (Α' 87).

7. Το π.δ. 136/2010 «Οργανισμός Αποκεντρωμένης Διοίκησης Κρήτης» (Α' 136).

8. Το άρθρο 56 του ν. 4257/2014 (Α' 93) που τροποποιεί την παρ. 2 του άρθρου 1 του ν. 2503/1997 (Α' 107) που αφορά στη Διοίκηση, οργάνωση και στελέχωση της Περιφέρειας.

9. Το ν. 4061/2012 «Διαχείριση και προστασία ακινήτων Υπουργείου Αγροτικής Ανάπτυξης και Τροφίμων - Ρύθμιση εμπραγμάτων δικαιωμάτων και άλλες διατάξεις», (Α' 66) και ειδικότερα την παρ. 2 του άρθρου 26.

10. Το γεγονός ότι διαπιστώθηκε παράνομη αλλοίωση σε έκταση δάσους εμβαδού 150 τ.μ., στη θέση, "Χαλάρες" εκτός οικισμού δ.δ. Σελλιών, Δήμου Αποκορώνου, Π.Ε. Χανίων από την διάνοιξη δρόμου.

11. Η υπ' αρ. 3349/29-4-2021, εισήγηση της Διευθύντριας Δασών Χανίων για κήρυξη ως αναδασωτέας έκτασης που αναφέρεται στο θέμα, της οποίας η βλάστηση αλλοιώθηκε παράνομα.

12. Την υπ' αρ. 14026/15-05-2017 απόφαση Υπ. Εσωτερικών και Διοικητικής Ανασυγκρότησης (ΥΟΔΔ 250 "Διορισμός Συντονίστριας της Αποκεντρωμένης Διοίκησης Κρήτης".

13. Το άρθρο 20 της υπ' αρ. 8165/27-06-2017 (Β' 2247) κοινής υπουργικής απόφασης "περί μεταβίβασης δικαιώματος υπογραφής στον Προϊστάμενο Γεν. Δ/νσης Δασών και Αγρ. Υποθέσεων Αποκ. Διοίκησης Κρήτης".

14. Το γεγονός ότι δεν προκαλείται δαπάνη από τις κανονιστικές διατάξεις της παρούσας απόφασης, αποφασίζουμε:

Κηρύσσουμε ως αναδασωτέα με σκοπό την προστασία και την διατήρηση του δασικού χαρακτήρα της, ώστε να αποκλεισθεί η διάθεση αυτής για άλλο προορισμό, και την επαναφορά με φυσική αναγέννηση της δασικής βλάστησης δενδρώδους Πρίνου σε ποσοστό πάνω από 25%, στην προ της αλλοίωσης κατάσταση της έκτασης εμβαδού 150 τ.μ, στη θέση "Χαλάρες" εκτός οικισμού δ.δ. Σελλιών του Δήμου Αποκορώνου Π.Ε. Χανίων, που αποτελούσε έκταση δάσους και εμπίπτει στις διατάξεις της Δασικής Νομοθεσίας αφού αποτελεί δασική έκταση παρ. 2 του άρθρου 3, ν. 998/1979 εμπίπτει στη κατηγορία 1ε, του άρθρου 4 του ν. 998/1979.

Εμφανίζεται στο συνημμένο απόσπασμα ορθοφωτοχάρτης, κλίμακας 1:500 υπ' αρ. 520-915, το οποίο έχει θεωρηθεί από την Δ/ντρια Δασών Χανίων.

Οι συντεταγμένες των κορυφών της αλλοιωμένης έκτασης στο σύστημα Ε.Γ.Σ.Α. 87 έχουν ως εξής:

Εμβαδόν: 150 τ.μ.

X=521460.3695 Y=3916772.5374, X=521468.2215
Y=3916776.9231, X=521470.2149 Y=3916776.2697
X=521463.0000 Y=3916768.0000, X=521453.0000
Y=3916748.0000, X=521447.9076 Y=3916740.1917
X=521446.6654 Y=3916745.1123, X=521453.0000
Y=3916755.0000, X=521460.3695 Y=3916772.5374

Κατά της απόφασης αυτής μπορεί να ασκηθεί προσφυγή στον αρμόδιο Υπουργό εντός της αποκλειστικής προθεσμίας των τριάντα (30) ημερών από την ημέρα της πραγματικής κυκλοφορίας του ΦΕΚ καθώς και αίτηση ακύρωσης εντός εξήντα (60) ημερών από την επομένη της κοινοποίησής της, στο οικείο τριμελές διοικητικό Εφετείο από οποιοδήποτε φυσικό ή νομικό πρόσωπο έχει έννομο συμφέρον στην έκταση.

ΘΕΩΡΗΣΗ

Το παρόν τοπογραφικό διάγραμμα θεωρείται και επισυνάπτεται στην υπ αριθμ 4076/26-5-2021, κήρυξης αναδασωτέας έκτασης της Δ/νσης Δασών Χανίων.

Χανιά 29-4-2021

ΥΠΟΜΝΗΜΑ

Απόσπασμα ορθοφωτοχάρτη κλίμακας 1:5000, διάνοιξη δρόμου εντός έκτασης δάσους στη θέση «Χαλάρες» εκτός οικισμού, δ.δ. Σελλίων του Δήμου Αποκορώνου, Νομού Χανίων εμβαδού 150τ.μ.

ΕΘΝΙΚΟ ΤΥΠΟΓΡΑΦΕΙΟ
Για τεχνικούς λόγους στο σχεδιάγραμμα,
από το ηλεκτρονικό αρχείο, έγινε
σμίκρυνση κατά ποσοστό **97%**

Η
Δ/ντρια
Δασών
Ν. Χανίων

Η
Συντάκτρια

Π. Σκλαβάκη
Δασολόγος

Ο. Κουλιζάκη
Δασοπόνος

Ψηφιακά
υπογεγραμμένο από
OLGA KOUZIZAKI
Ημερομηνία:
2021.05.28 10:51:08
EEST



Η απόφαση αυτή να δημοσιευθεί στην Εφημερίδα της Κυβερνήσεως.

Ηράκλειο, 26 Μαΐου 2021

Με εντολή Συντονίστριας
Αποκεντρωμένης Διοίκησης
Ο Προϊστάμενος Γενικής Διεύθυνσης Δασών
και Αγροτικών Υποθέσεων
ΑΝΑΣΤΑΣΙΟΣ ΙΩΑΝΝΟΥ