



ΕΦΗΜΕΡΙΔΑ ΤΗΣ ΚΥΒΕΡΝΗΣΕΩΣ ΤΗΣ ΕΛΛΗΝΙΚΗΣ ΔΗΜΟΚΡΑΤΙΑΣ

2 Αυγούστου 2021

ΤΕΥΧΟΣ ΤΕΤΑΡΤΟ

Αρ. Φύλλου 508

ΑΠΟΦΑΣΕΙΣ

Αριθμ. 148680

Επανακαθορισμός των οριογραμμών αιγιαλού και παραλίας και καθορισμός παλαιού αιγιαλού, στη θέση "Παπά Νερό" του Δήμου Ζαγοράς - Μουρεσίου της Περιφερειακής Ενότητας Μαγνησίας και Σποράδων.

Ο ΣΥΝΤΟΝΙΣΤΗΣ
ΑΠΟΚΕΝΤΡΩΜΕΝΗΣ ΔΙΟΙΚΗΣΗΣ
ΘΕΣΣΑΛΙΑΣ - ΣΤΕΡΕΑΣ ΕΛΛΑΔΑΣ

Έχοντας υπόψη:

1) Τις διατάξεις του ν. 3852/2010 «Νέα αρχιτεκτονική της Αυτοδιοίκησης και της Αποκεντρωμένης Διοίκησης - Πρόγραμμα Καλλικράτης» (Α' 87) και ιδίως τις διατάξεις των παρ. 1 και 2 του άρθρου 6, τις διατάξεις της παρ. 1 του άρθρου 280 και τις διατάξεις της παρ. 4 του άρθρου 283.

2) Τις διατάξεις των άρθρων 28 και 28Α του ν. 4325/2015 «Εκδημοκρατισμός της διοίκησης καταπολέμηση γραφειοκρατίας και ηλεκτρονική διακυβέρνηση. Αποκατάσταση αδικιών και άλλες διατάξεις» (Α' 47), όπως το τελευταίο συμπληρώθηκε με τις διατάξεις του άρθρου 24 του ν. 4368/2016 «Μέτρα για την επιτάχυνση του κυβερνητικού έργου και άλλες διατάξεις» (Α' 21).

3) Τις διατάξεις του ν. 2971/2001 «Αιγιαλός, παραλία και άλλες διατάξεις» (Α' 285).

4) Τις διατάξεις του ν. 3200/1955 «Περί διοικητικής αποκεντρώσεως» (Α' 97), όπως αυτές τροποποιήθηκαν και ισχύουν σήμερα με τα ν.δ. 532/1970, β.δ. 704/1970, β.δ. 705/1970, β.δ. 192/1972, π.δ. 71/1984, π.δ. 347/1986, ν. 2026/1992 και π.δ. 97/1993.

5) Την υπό στοιχεία 1063649/790/Α0006/3-8-2004 απόφαση του Υπουργού Οικονομίας και Οικονομικών «Περί καταγραφής και διοικητικής κωδικοποίησης των αρμοδιοτήτων σε θέματα υπηρεσιών υπουργείου Οικονομίας και Οικονομικών που περιέχονται στους Γενικούς Γραμματείς Περιφερειών κατά τις διατάξεις της παρ. 21 του άρθρου 46 του ν. 3220/2004».

6) Τις διατάξεις των διατηρούμενων σε ισχύ άρθρων του π.δ. 284/1988 «Οργανισμός Υπουργείου Οικονομικών» (Α' 128).

7) Τις διατάξεις του π.δ. 142/2017 «Οργανισμός Υπουργείου Οικονομικών» (Α' 181).

8) Τις διατάξεις της παρ. 21 του άρθρου 46 του ν. 3220/2004 «Μέτρα αναπτυξιακής και κοινωνικής πολιτικής - αντικειμενοποίηση του φορολογικού ελέγχου και άλλες διατάξεις» (Α' 15), δυνάμει των οποίων, από 10-4-2004, αρμοδιότητες του Υπουργού Οικονομίας και Οικονομικών, οι οποίες ανήκαν ή είχαν μεταβιβαστεί στους Νομάρχες μέχρι την έναρξη λειτουργίας των Νομαρχιακών Αυτοδιοικήσεων και αφορούν θέματα του Υπουργείου Οικονομίας και Οικονομικών, που εξαιρέθηκαν από την κατάργηση με τις διατάξεις της παρ. 2 του άρθρου 39 του ν. 2218/1994, περιέρχονται στους Γενικούς Γραμματείς Περιφερειών.

9) Το υπό στοιχεία Δ6Α 1022671 ΕΞ 2011/10-2-2011 έγγραφο του Υπουργείου Οικονομικών, σύμφωνα με το οποίο οι αρμοδιότητες του Υπουργού Οικονομικών, που περιήλθαν στους Γενικούς Γραμματείς των Περιφερειών (του ν. 2503/1997, Α' 107), σύμφωνα με τις διατάξεις της παρ. 21 του άρθρου 46 του ν. 3220/2004 (Α' 15) και καταγράφονται στην υπό στοιχεία 1063649/790/Α0006/3-8-2004 απόφαση του Υπουργού Οικονομίας και Οικονομικών, ασκούνται, από 1-1-2011, από τους Γενικούς Γραμματείς των Αποκεντρωμένων Διοικήσεων, σύμφωνα με τις διατάξεις του άρθρου 280 του ν. 3852/2010 (Α' 87).

10) Τις διατάξεις του ν. 3469/2006 «Εθνικό Τυπογραφείο, Εφημερίς της Κυβερνήσεως και λοιπές διατάξεις» (Α' 131).

11) Τις διατάξεις του ν. 3861/2010 «Ενίσχυση της διαφάνειας με την υποχρεωτική ανάρτηση νόμων και πράξεων των κυβερνητικών, διοικητικών και αυτοδιοικητικών οργάνων στο διαδίκτυο "Πρόγραμμα Διαύγεια" και άλλες διατάξεις» (Α' 112).

12) Τις διατάξεις του π.δ. 138/2010 «Οργανισμός Αποκεντρωμένης Διοίκησης Θεσσαλίας - Στερεάς Ελλάδας» (Α' 231).

13) Την υπό στοιχεία 92801/31.12.2020 απόφαση του Υφυπουργού Εσωτερικών «Αυτοδίκαιη απαλλαγή του Νικολάου Ντίτορα του Ευαγγέλου από τα καθήκοντα του Συντονιστή Αποκεντρωμένης Διοίκησης Θεσσαλίας - Στερεάς Ελλάδας και ορισμός ασκούντος καθήκοντα Συντονιστή Αποκεντρωμένης Διοίκησης Θεσσαλίας - Στερεάς Ελλάδας» (Υ.Ο.Δ.Δ. 1094).

14) Την από 9-4-2021 έκθεση της κατά το άρθρο 3 του ν. 2971/2001 «Αιγιαλός, παραλία και άλλες διατάξεις» (Α' 285), αρμόδιας Επιτροπής επανακαθορισμού οριογραμμών αιγιαλού - παραλίας και καθορισμού παλαιού αιγιαλού, στη θέση «Παπά Νερό» του Δήμου Ζαγοράς-Μουρεσίου της Περιφερειακής Ενότητας Μαγνησίας και Σποράδων.

15) Την υπ' αρ. 3675/5-5-2005 (Δ' 549) απόφαση του Γενικού Γραμματέα Περιφέρειας Θεσσαλίας με την οποία επανακαθορίστηκαν οι οριογραμμές αιγιαλού - παραλίας, στη θέση «ΑΓΙΟΣ ΙΩΑΝΝΗΣ-ΠΑΠΑ ΝΕΡΟ», Δήμου Μουρεσίου Ν. Μαγνησίας.

16) Την υπό στοιχεία 1018426/1742/Β/26-2-1999 (Δ' 190) απόφαση του Υπουργού Οικονομικών με την οποία επανακαθορίστηκαν οι οριογραμμές αιγιαλού - παραλίας, στη θέση «ΠΑΠΑ ΝΕΡΟ» του Δήμου Μουρεσίου Νομού Μαγνησίας, νότια της αναφερόμενης στο ανωτέρω στοιχείο 15, περιοχής.

17) Την υπ' αρ. 6800/64749/29-5-2018 (Δ' 231) απόφαση του Συντονιστή Αποκεντρωμένης Διοίκησης Θεσσαλίας - Στερεάς Ελλάδας με την οποία επανακαθορίστηκαν οι οριογραμμές αιγιαλού - παραλίας και καθορίστηκε παλαιός αιγιαλός, στη θέση «Παπά Νερό» του Δήμου Ζαγοράς-Μουρεσίου της Π.Ε. Μαγνησίας και Σποράδων, νότια της αναφερόμενης στο ανωτέρω στοιχείο 16, περιοχής.

18) Την υπ' αρ. 8810/85405/19-6-2018 (Δ' 266) απόφαση του Συντονιστή Αποκεντρωμένης Διοίκησης Θεσσαλίας - Στερεάς Ελλάδας με την οποία επανακαθορίστηκαν οι οριογραμμές αιγιαλού - παραλίας και καθορίστηκε παλαιός αιγιαλός, στη θέση «Παπά Νερό» του Δήμου Ζαγοράς-Μουρεσίου της Π.Ε. Μαγνησίας και Σποράδων, νότια της αναφερόμενης στο ανωτέρω στοιχείο 17, περιοχής.

19) Την υπ' αρ. 1519/22-2-2005 (Δ' 518) απόφαση του Γενικού Γραμματέα Περιφέρειας Θεσσαλίας με την οποία επανακαθορίστηκαν οι οριογραμμές αιγιαλού - παραλίας και καθορίστηκε παλαιός αιγιαλός, στη θέση «ΠΑΠΑ ΝΕΡΟ» του Δήμου Μουρεσίου Ν. Μαγνησίας, που επανακαθορίστηκε με τις αποφάσεις των ανωτέρω στοιχείων 17 και 18.

20) Το από μηνός Μαρτίου 2021 διάγραμμα επί υποβάθρου ορθοφωτοχάρτη, κλίμακας 1:500, αποτελούμενο από δύο (2) πινακίδες, που συντάχθηκε από την Μαργαρίτα Στάμου, Τοπογράφο Μηχανικό, υπάλληλο της Κτηματικής Υπηρεσίας Μαγνησίας, θεωρήθηκε από την Προϊσταμένη της Κτηματικής Υπηρεσίας Μαγνησίας, Μαρία Τραχανατζή, στις 9-4-2021 και συνοδεύει την Έκθεση της προαναφερόμενης Επιτροπής.

21) Το υπ' αρ. 37246/26-5-2021 έγγραφο της Κτηματικής Υπηρεσίας Μαγνησίας, με το οποίο ζητείται η έκδοση της απόφασης, αποφασίζουμε:

Α. Επικυρώνουμε την από 9-4-2021 έκθεση της κατά το άρθρο 3 του ν. 2971/2001, αρμόδιας Επιτροπής καθορισμού ορίων αιγιαλού και παραλίας, για τον επανακαθορισμό των οριογραμμών αιγιαλού και παραλίας και τον καθορισμό παλαιού αιγιαλού, στη θέση «Παπά Νερό» του Δήμου Ζαγοράς-Μουρεσίου της Περιφερειακής Ενότητας Μαγνησίας και Σποράδων, καθώς και το από μηνός Μαρτίου 2021 διάγραμμα επί υποβάθρου ορθοφωτοχάρτη, κλίμακας 1:500 αποτελούμενο από δύο (2) πινακίδες, που συντάχθηκε από την Μαργαρίτα Στάμου, Τοπογράφο Μηχανικό, υπάλληλο της Κτηματικής Υπηρεσίας Μαγνησίας και θεωρήθηκε από την Προϊσταμένη της Κτηματικής Υπηρεσίας Μαγνησίας, Μαρία Τραχανατζή, στις 9-4-2021.

Β. Στο παραπάνω διάγραμμα η αρμόδια επιτροπή:

1. Επανακαθορίζει -ως προς τις συντεταγμένες- τμήμα της οριογραμμής αιγιαλού, που είχε καθορισθεί με την υπ' αρ. 3675/5-5-2005 (Δ' 549) απόφαση του Γενικού Γραμματέα Περιφέρειας Θεσσαλίας, με κόκκινη συνεχή πολυγωνική γραμμή 10.11α.12, της οποίας οι κορυφές ορίζονται με καρτεσιανές συντεταγμένες του Ελληνικού Γεωδαιτικού Συστήματος Αναφοράς (Ε.Γ.Σ.Α 87).

2. Επανακαθορίζει τμήμα της οριογραμμής παραλίας, που είχε καθορισθεί με την υπ' αρ. 3675/5-5-2005 (Δ' 549) απόφαση του Γενικού Γραμματέα Περιφέρειας Θεσσαλίας, με κίτρινη συνεχή πολυγωνική γραμμή 15.16α', παράλληλη της οριογραμμής του αιγιαλού σε σταθερή απόσταση δέκα (10) μέτρα, της οποίας οι κορυφές της ορίζονται με καρτεσιανές συντεταγμένες του Ελληνικού Γεωδαιτικού Συστήματος Αναφοράς (Ε.Γ.Σ.Α 87).

3. Α) Καθορίζει την οριογραμμή παλαιού αιγιαλού με μπλε συνεχή πολυγωνική γραμμή Θ.Α12, της οποίας οι κορυφές ορίζονται με καρτεσιανές συντεταγμένες του Ελληνικού Γεωδαιτικού Συστήματος Αναφοράς (Ε.Γ.Σ.Α 87).

Β) Διορθώνει το λεκτικό της υπ' αρ. 8810/85405/19-6-2018 (Δ' 266) απόφασης του Συντονιστή Αποκεντρωμένης Διοίκησης Θεσσαλίας - Στερεάς Ελλάδας από το λανθασμένο «Καθορίζει την οριογραμμή παλαιού αιγιαλού με μπλε συνεχή πολυγωνική γραμμή Θ,Α,Β,Γ,Δ και Ε ...» στο ορθό «Καθορίζει την οριογραμμή παλαιού αιγιαλού με μπλε συνεχή πολυγωνική γραμμή Δ.Ε ...».

Η παρούσα απόφαση Επανακαθορισμού της οριογραμμής αιγιαλού-παραλίας και καθορισμού οριογραμμής παραλίας και παλαιού αιγιαλού, με τα συνοδευτικά αυτής, θα δημοσιοποιηθεί στην ιστοσελίδα του Υπουργείου Οικονομικών, σύμφωνα με τα άρθρα 4 παρ. 3 και 7α του ν. 2971/2001, όπως αυτός τροποποιήθηκε και ισχύει και συγκεκριμένα στη διεύθυνση: <https://www1.gsis.gr/gsprp/dhre/publicgis/faces/homeShore>.

Η ισχύς της παρούσας αρχίζει με τη δημοσίευσή της στο Φύλλο Εφημερίδας της Κυβερνήσεως.

ΕΚΘΕΣΗ

Επιτροπής επανακαθορισμού οριογραμμής αιγιαλού και παραλίας και καθορισμού παλαιού αιγιαλού, σύμφωνα με τα άρθρα 3, 4 του ν. 2971/2001 και το άρθρο 7α το οποίο προστέθηκε με την παρ. 4 του άρθρου 11 του ν. 4281/2014 στη θέση «Παπά Νερό», του Δήμου Ζαγοράς- Μουρεσίου, της ΠΕ Μαγνησίας και Σποράδων.

Στο Βόλο σήμερα, 9 Απριλίου 2021, ημέρα Παρασκευή, η επιτροπή καθορισμού ορίων αιγιαλού - παραλίας - παλαιού αιγιαλού, η σύνθεση της οποίας καθορίστηκε βάσει των διατάξεων του άρθρου 3 του ν. 2971/2001 "περί αιγιαλού - παραλίας και άλλες διατάξεις" και συγκροτήθηκε με την υπ' αρ. 2981/28982/27-2-2020 (ΑΔΑ: 6Α2Η-ΟΡ10-ΧΜΠ) απόφαση του Συντονιστή Αποκεντρωμένης Διοίκησης Θεσσαλίας - Στερεάς Ελλάδας και τροποποιήθηκε με την υπ' αρ. 110838/21-7-2020 (ΑΔΑ : 6973ΟΡ10-ΣΥΣ) απόφαση του ιδίου, αποτελούμενη από τους:

1. ΤΡΑΧΑΝΑΤΖΗ ΜΑΡΙΑ προϊσταμένη της Κτηματικής Υπηρεσίας Μαγνησίας, ως πρόεδρος.

2. ΣΤΑΜΟΥ ΜΑΡΓΑΡΙΤΑ, τοπογράφος μηχανικός της Κτηματικής Υπηρεσίας ως μέλος.

3. ΜΠΑΚΟΓΙΑΝΝΗ ΕΛΕΝΗ, προϊσταμένη της Υπηρεσίας Δόμησης Δήμου Βόλου ως μέλος.

4. ΚΩΝΣΤΑΝΤΑ ΒΑΣΙΛΙΚΗ - Λιμενάρχη Βόλου, ως μέλος.

5. ΠΑΠΑΔΗΜΗΤΡΙΟΥ ΚΩΝΣΤΑΝΤΙΝΟ - Προϊστάμενο Διεύθυνσης Περιβάλλοντος και Χωρικού Σχεδιασμού Θεσσαλίας της Αποκεντρωμένης Διοίκησης Θεσσαλίας - Στερεάς Ελλάδας, ως μέλος ο οποίος αν και προσκλήθηκε εμπρόθεσμα και νομίμως, δεν προσήλθε.

Συνήλθε, κατόπιν της υπό στοιχεία 22147 ΕΞΕ 2021/2-4-2021 πρόσκλησης της Προέδρου για να γνωμοδοτήσει επί της υπόθεσης επανακαθορισμού αιγιαλού- παραλίας και καθορισμού παλαιού αιγιαλού στη θέση «Παπά Νερό» του Δήμου Ζαγοράς - Μουρεσίου.

Η επιτροπή αφού έλαβε υπόψη της :

1. Τις διατάξεις του ν. 2971/2001 «περί αιγιαλού - παραλίας» (Α' 285), της υπό στοιχεία 1089532πε/8205πε/Β0.010/20-04-2005 κοινής υπουργικής απόφασης Υπουργών Οικονομίας και Οικονομικών και ΠΕΧΩΔΕ «περί στοιχείων καθορισμού αιγιαλού και παραλίας».

2. Τις διατάξεις των άρθρων 23 και 24 του ν. 4607/2019 (Α' 65), με τα οποία τροποποιήθηκαν τα άρθρα 1 και 2 του ν. 2971/2001 αντίστοιχα.

3. Τις διατάξεις του άρθρου 11 του ν. 4281/2014 (Α' 160) με το οποίο αντικαταστάθηκαν τα άρθρα 4 και 6 του ν. 2971/2001 (παρ. 1 και παρ. 2 του άρθρου 11), τροποποιήθηκε το άρθρο 7 του ν. 2971/2001 (παρ. 3 του άρθρου 11) και προστέθηκε το άρθρο 7α (παρ. 4 του άρθρου 11).

4. Την υπ' αρ. 3675/5-5-2005 απόφαση του Γενικού Γραμματέα Περιφέρειας Θεσσαλίας (Δ' 549) με την οποία επανακαθορίστηκαν οι οριογραμμές αιγιαλού - παραλίας, στη θέση «ΑΓΙΟΣ ΙΩΑΝΝΗΣ - ΠΑΠΑ ΝΕΡΟ», Δήμου Μουρεσίου Ν. Μαγνησίας.

5. Την υπό στοιχεία 1018426/1742/Β/26-2-1999 απόφαση του Υπουργού Οικονομικών (Δ' 190) με την οποία επανακαθορίστηκαν οι οριογραμμές αιγιαλού - παραλίας, στη θέση «ΠΑΠΑ ΝΕΡΟ» του Δήμου Μουρεσίου Νομού Μαγνησίας, νότια της αναφερόμενης στην παράγραφο 4 περιοχής.

6. Την υπ' αρ. 6800/64749/29-5-2018 απόφαση του Συντονιστή Αποκεντρωμένης Διοίκησης Θεσσαλίας - Στερεάς Ελλάδας (Δ' 231) με την οποία επανακαθορίστηκαν οι οριογραμμές αιγιαλού - παραλίας και καθορίστηκε παλαιός αιγιαλός, στη θέση «Παπά Νερό» του Δήμου Ζαγοράς - Μουρεσίου της Π.Ε. Μαγνησίας και Σποράδων, νότια της αναφερόμενης στην παράγραφο 5 περιοχής.

7. Την υπ' αρ. 8810/85405/19-6-2018 απόφαση του Συντονιστή Αποκεντρωμένης Διοίκησης Θεσσαλίας - Στερεάς Ελλάδας (Δ' 266) με την οποία επανακαθορίστηκαν οι οριογραμμές αιγιαλού - παραλίας και καθορίστηκε παλαιός αιγιαλός, στη θέση «Παπά Νερό» του Δήμου Ζαγοράς - Μουρεσίου της Π.Ε. Μαγνησίας και Σποράδων, νότια της αναφερόμενης στην παράγραφο 6 περιοχής.

8. Την υπ' αρ. 1519/22-2-2005 απόφαση του Γενικού Γραμματέα Περιφέρειας Θεσσαλίας (Δ' 518) με την οποία επανακαθορίστηκαν οι οριογραμμές αιγιαλού - παραλίας και καθορίστηκε παλαιός αιγιαλός, στη θέση «ΠΑΠΑ ΝΕΡΟ» του Δήμου Μουρεσίου Ν. Μαγνησίας που επανακαθορίστηκε με τις αποφάσεις των παραγράφων 6 και 7.

9. Το υπ' αρ. 2039631/3-11-2020 έγγραφο του Ελληνικού Κτηματολογίου με το οποίο διαβιβάστηκαν στην Κτηματική Υπηρεσία Μαγνησίας σε ψηφιακή μορφή τα προσωρινά κτηματολογικά διαγράμματα της Ανάρτησης για το σύνολο των υπό κτηματογράφηση περιοχών, οι οποίες περιλαμβάνονται στην Κτηματογράφηση ΚΤ1-17.

10. Την από 23-3-2021 εισηγητική τεχνική έκθεση των μηχανικών της Κτηματικής Υπηρεσίας Μαγνησίας, Μαργαρίτας Στάμου και Βασιλικής Χατζηπλή, με το διάγραμμα που τη συνοδεύει (δύο πινακίδες).

11. Το γεγονός ότι παρατηρήθηκε ασυνέχεια σύνδεσης της οριογραμμής αιγιαλού της παρ. 4 με την οριστικο-

ποιημένη γραμμή αιγιαλού (ΠΟΑ) της παρ. 5, τόσο προς βορρά όσο και προς νότο.

12. Το γεγονός ότι εμφοιλόχρησε σφάλμα στην αναγραφή των συντεταγμένων σε προβολικό σύστημα TM3° της κορυφής 11 του αιγιαλού της παραγράφου 4 κι επομένως και στη μετατροπή τους σε σχέση με τη θέση που απεικονίζεται στο διάγραμμα καθορισμού.

13. Το γεγονός ότι παρουσιάζεται σφάλμα στη συνάρμογή της οριογραμμής παραλίας της παρ. 4 με την οριογραμμή παραλίας της παρ. 5.

14. Το γεγονός ότι αναφέρεται λανθασμένα τόσο στην από 26-3-2018 έκθεση της επιτροπής όσο και στην απόφαση της παραγράφου 7 ότι καθορίζεται οριογραμμή παλαιού αιγιαλού με στοιχεία Θ,Α,Β,Γ,Δ και Ε καθώς οι κορυφές Θ,Α,Β,Γ,Δ ταυτίζονται με τις κορυφές 1.Β.Γ.Δ.Α της απόφασης της παραγράφου 8 (τόσο ως προς τη θέση όσο και ως προς τις συντεταγμένες που από τη μετατροπή από UTM σε ΕΓΣΑ 87 παρουσιάζουν μικρή απόκλιση στα δεκαδικά).

15. Το γεγονός ότι η οριογραμμή του παλαιού αιγιαλού της παραγράφου 7 δεν καταλήγει στην οριογραμμή του επανακαθορισμένου αιγιαλού.

16. Το από μηνός Μαρτίου 2021 διάγραμμα επανακαθορισμού οριογραμμής αιγιαλού - παραλίας και καθορισμού παλαιού αιγιαλού, της τοπογράφου μηχανικού της Κτηματικής Υπηρεσίας Μαγνησίας, Μαργαρίτας Στάμου, σε κλίμακα 1:500, αποτελούμενο από δύο πινακίδες που θεωρήθηκε από την Προϊσταμένη της Κτηματικής Υπηρεσίας Μαγνησίας, Μαρία Τραχανατζή, στις 9-4-2021, αποφασίζουμε:

1. Επανακαθορίζουμε - ως προς τις συντεταγμένες - τμήμα της οριογραμμής αιγιαλού, που είχε καθορισθεί με την υπ' αρ. 3675/5-5-2005 απόφαση του Γενικού Γραμματέα Περιφέρειας Θεσσαλίας (Δ' 549), με κόκκινη συνεχή πολυγωνική γραμμή 10.11α.12, της οποίας οι κορυφές ορίζονται με καρτεσιανές συντεταγμένες του Ελληνικού Γεωδαιτικού Συστήματος Αναφοράς (ΕΓ.Σ.Α. 87).

2. Επανακαθορίζουμε τμήμα της οριογραμμής παραλίας, που είχε καθορισθεί με την υπ' αρ. 3675/5-5-2005 απόφαση του Γενικού Γραμματέα Περιφέρειας Θεσσαλίας (Δ' 549), με κίτρινη συνεχή πολυγωνική γραμμή 15'.16α', παράλληλη της οριογραμμής του αιγιαλού σε σταθερή απόσταση δέκα (10) μέτρα, της οποίας οι κορυφές ορίζονται με καρτεσιανές συντεταγμένες του Ελληνικού Γεωδαιτικού Συστήματος Αναφοράς (ΕΓ.Σ.Α. 87).

3. Α) Καθορίζουμε την οριογραμμή παλαιού αιγιαλού με μπλε συνεχή πολυγωνική γραμμή Θ.Α12, της οποίας οι κορυφές ορίζονται με καρτεσιανές συντεταγμένες του Ελληνικού Γεωδαιτικού Συστήματος Αναφοράς (ΕΓ.Σ.Α. 87).

Β) Τη διόρθωση στο λεκτικό της υπ' αρ. 8810/85405/19-6-2018 απόφασης του Συντονιστή Αποκεντρωμένης Διοίκησης Θεσσαλίας - Στερεάς Ελλάδας (Δ' 266) από το λανθασμένο «Καθορίζει την οριογραμμή παλαιού αιγιαλού με μπλε συνεχή πολυγωνική γραμμή Θ,Α,Β,Γ,Δ και Ε ...» στο ορθό «Καθορίζει την οριογραμμή παλαιού αιγιαλού με μπλε συνεχή πολυγωνική γραμμή Δ.Ε ...».


Η Πρόεδρος

MARIA TPACHANATZHI

Τα Μέλη

MARGARITA STAMOY
ELENH MPAKOΓIANNH
BASILIKH KONSTANTA



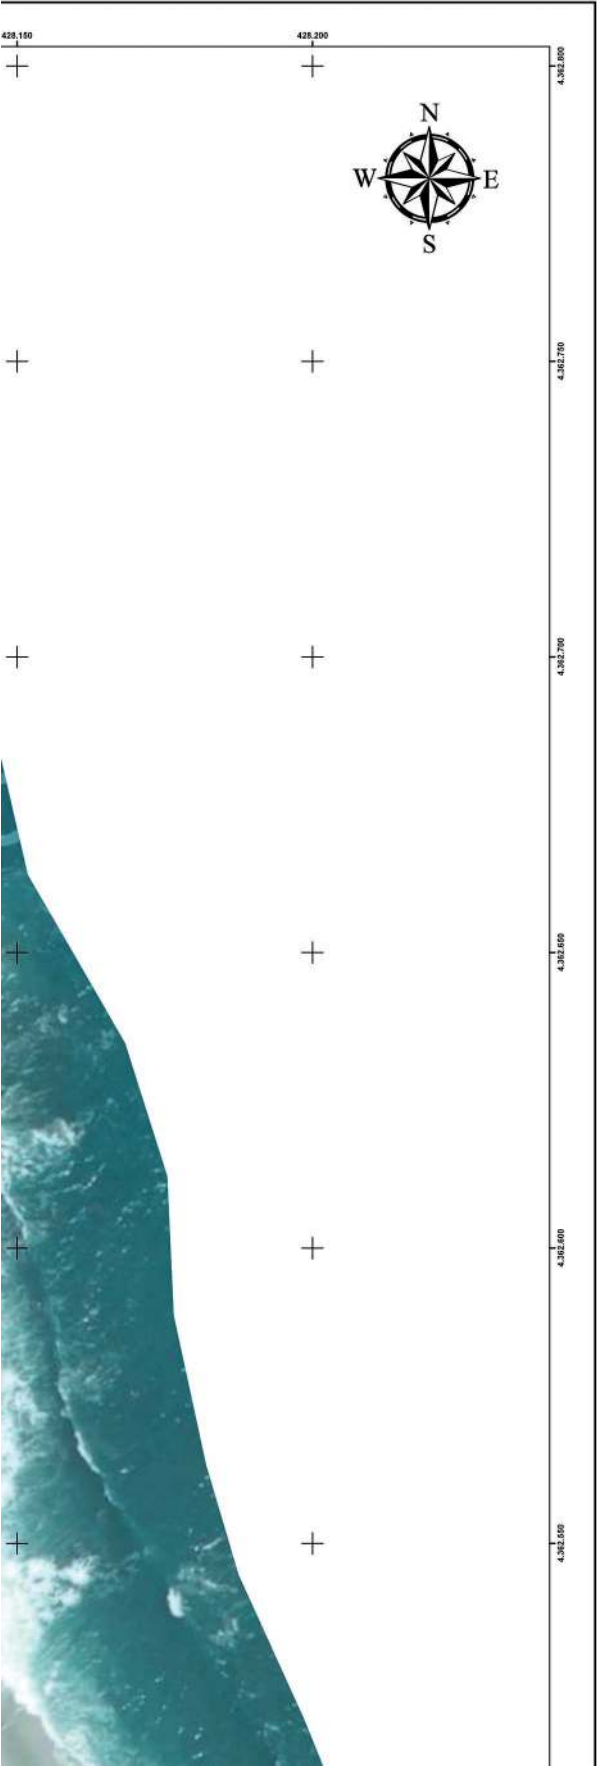

ΟΡΙΟΓΡΑΜΜΗ ΕΠΑΝΑΚΑΘΟΡΙΣΜΟΥ ΑΙΓΙΑΛΟΥ (Φ ΕΚ 549/Δ/24-5-2005)		
ΣΗΜΕΙΑ	X	Y
10	428053.283	4362735.836
11α	428055.918	4362719.598
12	428083.248	4362647.963

ΟΡΙΟΓΡΑΜΜΗ ΕΠΑΝΑΚΑΘΟΡΙΣΜΟΥ ΠΑΡΑΛΙΑΣ (Φ ΕΚ 549/Δ/24-5-2005)		
ΣΗΜΕΙΑ	X	Y
15'	428106.867	4362529.027
16α'	428125.634	4362477.673

ΟΡΙΟΓΡΑΜΜΗ ΚΑΘΟΡΙΣΜΟΥ ΠΑΛΑΙΟΥ ΑΙΓΙΑΛΟΥ (Φ ΕΚ 288/Δ/25-7-2018)		
ΣΗΜΕΙΑ	X	Y
Θ	428333.281	4362098.019
A12	428337.952	4362104.391


Digitally signed by KLEIO SIPS
Reason: ΑΚΡΙΒΕΣ ΑΝΤΙΓΡΑΦΟ
Location: ΒΟΛΟΣ
Date: 2021.05.25 09:32:40 +03'00'








ΕΛΛΗΝΙΚΗ ΔΗΜΟΚΡΑΤΙΑ ΓΕΝΙΚΗ ΓΡΑΜΜΑΤΕΙΑ ΦΟΡΟΛΟΓΙΚΗΣ ΠΟΛΙΤΙΚΗΣ ΚΑΙ ΔΗΜΟΣΙΑΣ ΠΕΡΙΟΥΣΙΑΣ ΓΕΝ. Δ/ΝΣΗ ΔΗΜ. ΠΕΡΙΟΥΣΙΑΣ & ΚΟΙΝΟΦΕΛΩΝ ΠΕΡΙΟΥΣΙΩΝ ΚΤΗΜΑΤΙΚΗ ΥΠΗΡΕΣΙΑ ΜΑΓΝΗΣΙΑΣ		
ΘΕΜΑ ΔΙΑΓΡΑΜΜΑ ΕΠΑΝΑΚΑΘΟΡΙΣΜΟΥ ΟΡΙΟΓΡΑΜΜΗΣ ΑΙΓΙΑΛΟΥ – ΠΑΡΑΛΙΑΣ ΚΑΙ ΚΑΘΟΡΙΣΜΟΥ ΠΑΛΑΙΟΥ ΑΙΓΙΑΛΟΥ		
ΘΕΣΗ ΠΕΡΙΟΧΗ "ΠΑΠΑ ΝΕΡΟ" ΤΟΥ ΔΗΜΟΥ ΖΑΓΟΡΑΣ – ΜΟΥΡΕΣΙΟΥ ΝΟΜΟΥ ΜΑΓΝΗΣΙΑΣ		
ΥΠΟΜΝΗΜΑ Το παρόν διάγραμμα συνοδεύει την από 09-04-2021 έκθεση της επιτροπής του αρ. 3 του ν.2971/2001. Οι συντεταγμένες των κορυφών των οριογραμμών δίνονται στο Ελληνικό Γεωδαιτικό Σύστημα Αναφοράς ΕΓΣΑ'87.		
— Οριογραμμή αιγιαλού	— Ισχύουσες οριογραμμές αιγιαλού – παραλίας-παλαιού αιγιαλού	
— Οριογραμμή παραλίας	— Καταργούμενες οριογραμμές αιγιαλού – παραλίας	
— Οριογραμμή παλαιού αιγιαλού		
Η ΠΡΟΕΔΡΟΣ	ΤΑ ΜΕΛΗ	
	2.	
	3.	Η Μηχανικός της Κ.Υ.Μαγνησίας
Η ΠΡΟΪΣΤΑΜΕΝΗ ΤΗΣ ΚΤΗΜΑΤΙΚΗΣ ΥΠΗΡΕΣΙΑΣ ΜΑΓΝΗΣΙΑΣ	4.	Η Προϊσταμένη της Υπηρεσίας δόμησης του Δήμου Βόλου
	5.	Η Λιμενάρχης Βόλου
		Ο Προϊστάμενος Δ/νσης ΠΕ.ΧΩ. Θεσσαλίας της Α.Δ.Θ.Σ.Τ.Ε.
ΚΛΙΜΑΚΑ: 1:500	ΧΡΟΝΟΛΟΓΙΑ: ΜΑΡΤΙΟΣ 2021	ΠΙΝΑΚΙΔΑ: 1 / 2
ΘΕΩΡΗΘΗΚΕ		Η ΣΥΝΤΑΞΑΣΑ

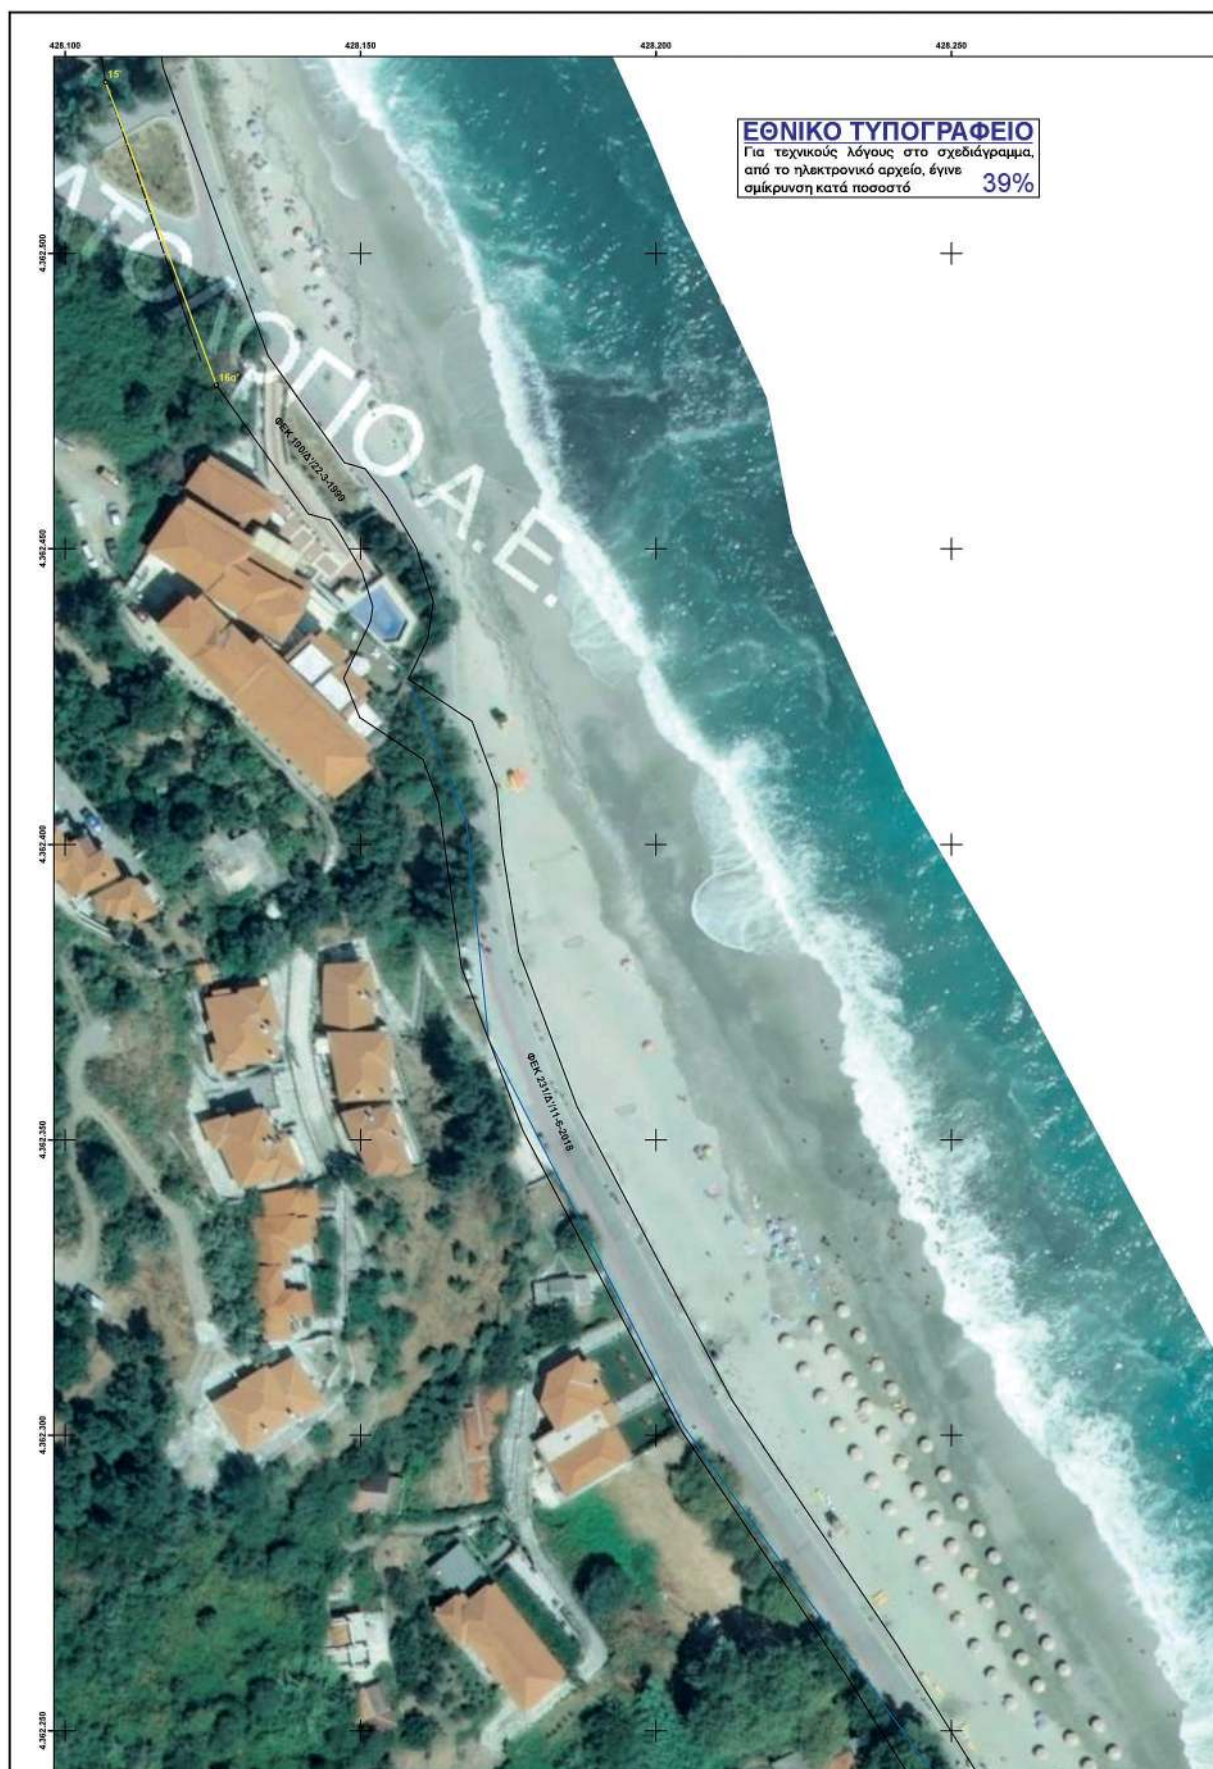

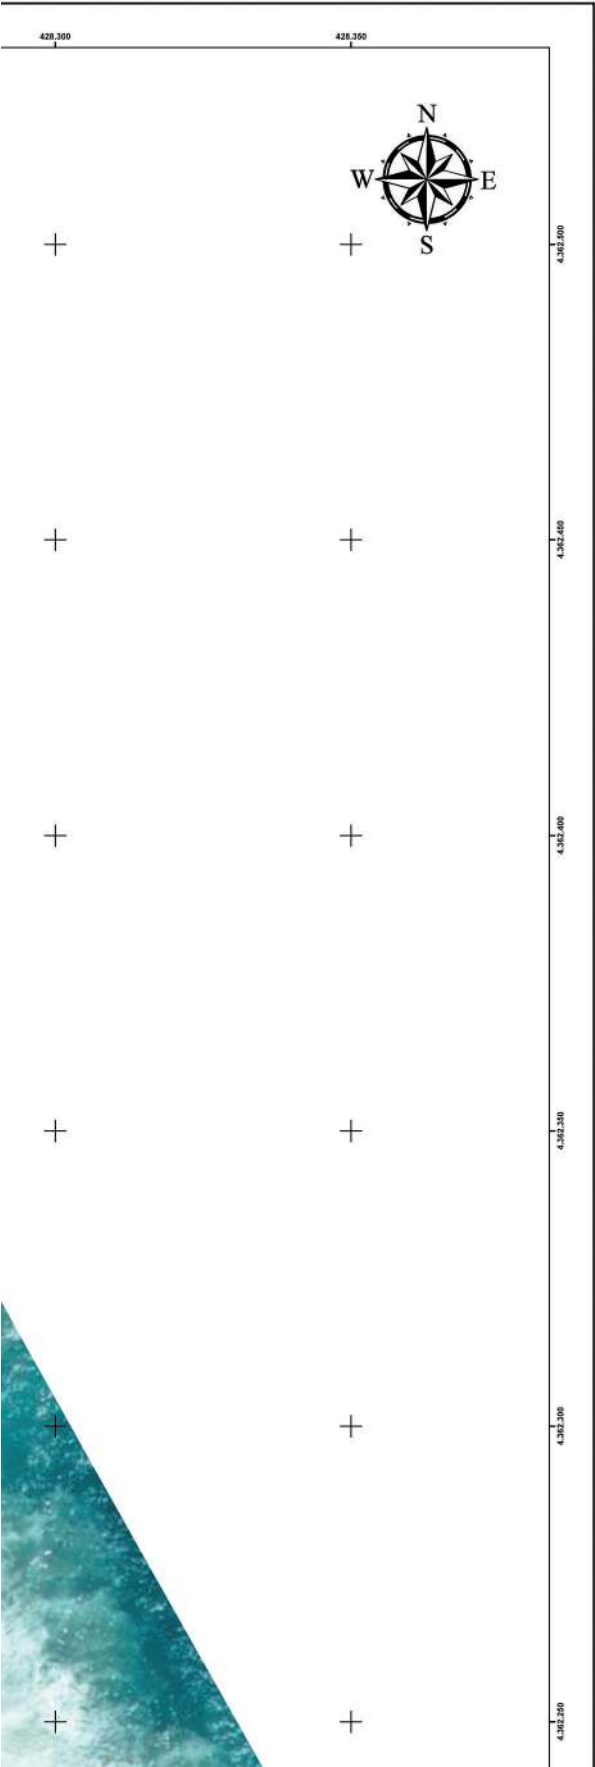


ΟΡΙΟΓΡΑΜΜΗ ΕΠΑΝΑΚΑΘΟΡΙΣΜΟΥ ΑΙΓΙΑΛΟΥ (ΦΕΚ 549/Δ/24-5-2005)		
ΣΗΜΕΙΑ	X	Y
10	428053.283	4362735.836
11α	428055.918	4362719.598
12	428083.248	4362647.963

ΟΡΙΟΓΡΑΜΜΗ ΕΠΑΝΑΚΑΘΟΡΙΣΜΟΥ ΠΑΡΑΛΙΑΣ (ΦΕΚ 549/Δ/24-5-2005)		
ΣΗΜΕΙΑ	X	Y
15'	428106.867	4362529.027
16α'	428125.634	4362477.673

ΟΡΙΟΓΡΑΜΜΗ ΚΑΘΟΡΙΣΜΟΥ ΠΑΛΑΙΟΥ ΑΙΓΙΑΛΟΥ (ΦΕΚ 266/Δ/26-7-2018)		
ΣΗΜΕΙΑ	X	Y
Θ	428333.281	4362098.019
A12	428337.952	4362104.391

Digitally signed by KLEIO SIPSΙ
Reason: ΑΚΡΙΒΕΣ ΑΝΤΙΓΡΑΦΟ
Location: ΒΟΛΟΣ
Date: 2021.05.25 09:33:18 +03'00'



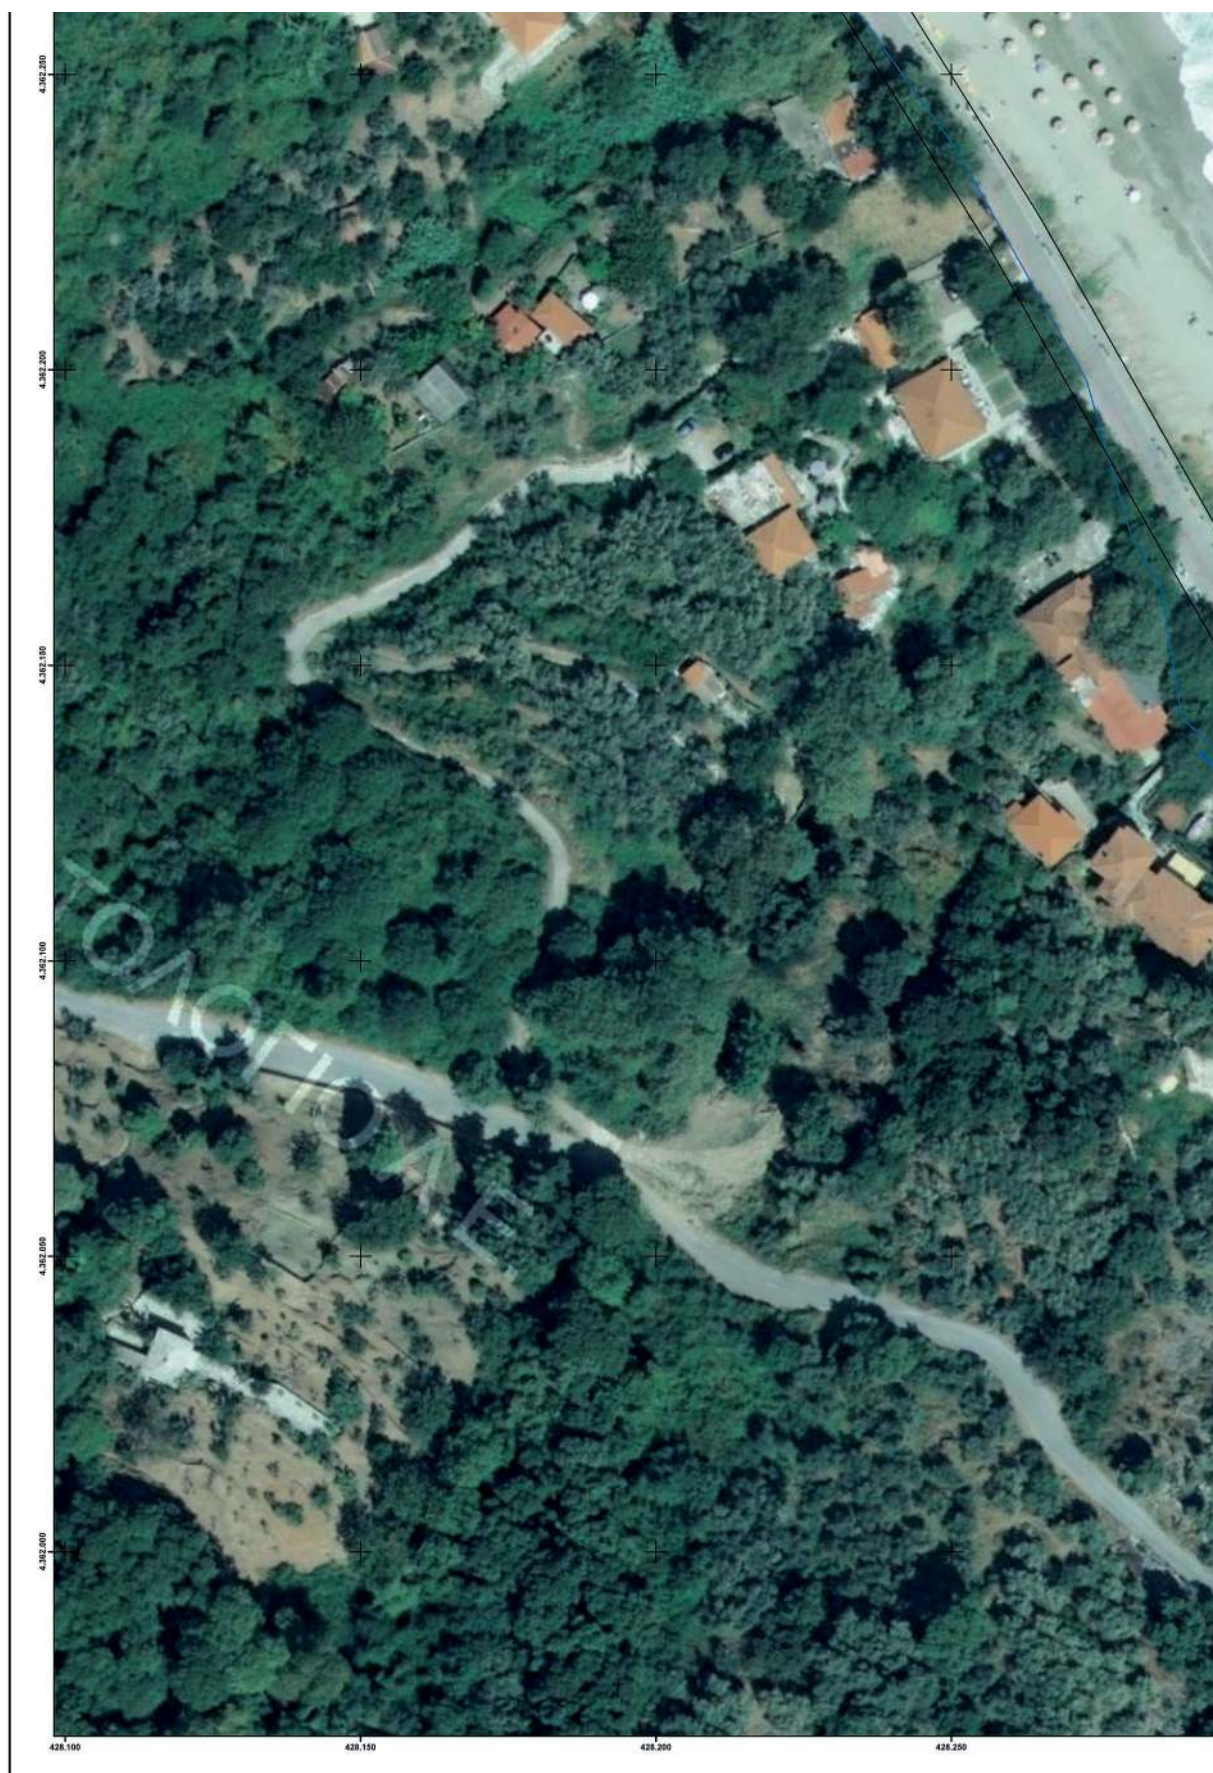



ΕΛΛΗΝΙΚΗ ΔΗΜΟΚΡΑΤΙΑ ΓΕΝΙΚΗ ΓΡΑΜΜΑΤΕΙΑ ΦΟΡΟΛΟΓΙΚΗΣ ΠΟΛΙΤΙΚΗΣ ΚΑΙ ΔΗΜΟΣΙΑΣ ΠΕΡΙΟΥΣΙΑΣ ΓΕΝ. Δ/ΝΣΗ ΔΗΜ. ΠΕΡΙΟΥΣΙΑΣ & ΚΟΙΝΟΦΕΛΩΝ ΠΕΡΙΟΥΣΙΩΝ ΚΤΗΜΑΤΙΚΗ ΥΠΗΡΕΣΙΑ ΜΑΓΝΗΣΙΑΣ	
ΘΕΜΑ	ΔΙΑΓΡΑΜΜΑ ΕΠΑΝΑΚΑΘΟΡΙΣΜΟΥ ΟΡΙΟΓΡΑΜΜΗΣ ΑΙΓΙΑΛΟΥ – ΠΑΡΑΛΙΑΣ ΚΑΙ ΚΑΘΟΡΙΣΜΟΥ ΠΑΛΑΙΟΥ ΑΙΓΙΑΛΟΥ
ΘΕΣΗ	ΠΕΡΙΟΧΗ "ΠΑΠΑ ΝΕΡΟ" ΤΟΥ ΔΗΜΟΥ ΖΑΓΟΡΑΣ – ΜΟΥΡΕΣΙΟΥ ΝΟΜΟΥ ΜΑΓΝΗΣΙΑΣ
ΥΠΟΜΝΗΜΑ Το παρόν διάγραμμα συνοδεύει την από 09-04-2021 έκθεση της επιτροπής του αρ. 3 του ν.2971/2001. Οι συνεσταγμένες των κορυφών των οριογραμμών δίνονται στο Ελληνικό Γεωδαιτικό Σύστημα Αναφοράς ΕΓΣΑ'87.	
Οριογραμμή αιγιαλού	Ισχύουσες οριογραμμές αιγιαλού – παράλιας-παλαιού αιγιαλού
Οριογραμμή παραλίας	Καταργούμενες οριογραμμές αιγιαλού – παράλιας
Οριογραμμή παλαιού αιγιαλού	
Η ΠΡΟΕΔΡΟΣ	ΤΑ ΜΕΛΗ
	2. Η Μηχανικός της Κ.Υ.Μαγνησίας
	3. Η Προϊστάμενη της Υπηρεσίας Δόμησης του Δήμου Βόλου
Η ΠΡΟΪΣΤΑΜΕΝΗ ΤΗΣ ΚΤΗΜΑΤΙΚΗΣ ΥΠΗΡΕΣΙΑΣ ΜΑΓΝΗΣΙΑΣ	4. Η Λιμενάρχης Βόλου
	5. Ο Προϊστάμενος Δ/νσης Π.Ε.Χ.Θ. Θεσσαλίας της Α.Δ.Θ.ΣΤ.Ε.
ΚΛΙΜΑΚΑ: 1:500	ΧΡΟΝΟΛΟΓΙΑ: ΜΑΡΤΙΟΣ 2021 ΠΙΝΑΚΙΔΑ: 2 / 2
ΘΕΩΡΗΘΗΚΕ	Η ΣΥΝΤΑΞΑΣΑ

Η απόφαση αυτή, με την έκθεση της Επιτροπής και το διάγραμμα, να δημοσιευθούν στην Εφημερίδα της Κυβερνήσεως.

Λάρισα, 20 Ιουλίου 2021

Ο Ασκών Καθήκοντα Συντονιστή Αποκεντρωμένης Διοίκησης

ΚΩΝΣΤΑΝΤΙΝΟΣ ΠΑΠΠΑΣ