



ΕΦΗΜΕΡΙΔΑ ΤΗΣ ΚΥΒΕΡΝΗΣΕΩΣ ΤΗΣ ΕΛΛΗΝΙΚΗΣ ΔΗΜΟΚΡΑΤΙΑΣ

6 Μαΐου 2022

ΤΕΥΧΟΣ ΔΕΥΤΕΡΟ

Αρ. Φύλλου 2211

ΑΠΟΦΑΣΕΙΣ

Αριθμ. 1287

Έγκριση (β) μέρους της υπ' αρ. 9/2022 απόφασης του Περιφερειακού Συμβουλίου της Περιφέρειας Κρήτης, το οποίο αφορά στη λήψη προσωρινών - εργοταξιακών κυκλοφοριακών ρυθμίσεων για την κατασκευή κιβωτοειδή οχέτου επί της επαρχιακής οδού Καστέλι - Πλάτανος - Κεφάλι μέσω Κάμπου περί την χ.θ. 22+100 νότια της γειτονιάς Τσιγκουνιανών, στο πλαίσιο υλοποίησης του έργου «Επείγουσα αποκατάσταση ζημιών επαρχιακού οδικού δικτύου Π.Ε. Χανίων από τις φυσικές καταστροφές Φεβρουαρίου 2019, 19ο ΥΠΟΕΡΓΟ: Επείγουσες εργασίες αντιμετώπισης επικινδυνότητας λόγω καθιζήσεων και κατολισθήσεων στην επαρχιακή οδό 5», αναδόχου «ΓΙΑΚΟΥΜΑΚΗ ΑΙΚΑΤΕΡΙΝΗ» υπό την επίβλεψη της Διεύθυνσης Τεχνικών Έργων Π.Ε. Χανίων.

Η ΣΥΝΤΟΝΙΣΤΡΙΑ ΑΠΟΚΕΝΤΡΩΜΕΝΗΣ
ΔΙΟΙΚΗΣΗΣ ΚΡΗΤΗΣ

Έχοντας υπόψη:

1. Τον ν. 2696/1999 «Κύρωση του Κώδικα Οδικής Κυκλοφορίας» (Α' 57), όπως έχει τροποποιηθεί και ισχύει, και ιδίως το άρθρο 52 αυτού.

2. Τον ν. 4313/2014 «Ρυθμίσεις θεμάτων μεταφορών τηλεπικοινωνιών και δημοσίων έργων και άλλες διατάξεις» (Α' 261) και ιδίως την παρ. 9 του άρθρου 48.

3. Την υπό στοιχεία ΔΙΠΑΔ/οικ./502/2003 (Β' 946) υπουργική απόφαση αναφορικά με την «Έγκριση Τεχνικής προδιαγραφής σήμανσης εκτελούμενων οδικών έργων εντός και εκτός κατοικημένων περιοχών ως ελάχιστα όρια», όπως ισχύει με την υπό στοιχεία ΔΜΕΟ/Ο/613/2011 (Β' 905) υπουργική απόφαση αναφορικά με την «Έγκριση Προδιαγραφών και Οδηγιών Σήμανσης Εκτελούμενων Έργων (ΟΜΟΕ-ΣΕΕΟ)».

4. Την υπό στοιχεία ΔΟΥ/οικ. 220/15-01-2015 εγκύκλιο του Τμήματος ΣΤ' της Διεύθυνσης Οδικών Έργων της Γενικής Γραμματείας Υποδομών του Υπουργείου Υποδομών Μεταφορών και Δικτύων αναφορικά με τα «Μέτρα ρύθμισης της κυκλοφορίας για την εκτέλεση έργων στο οδικό δίκτυο της χώρας - Εφαρμογή των διατάξεων του

άρθρου 52 του ν. 2696/1999 (ΚΟΚ), όπως τροποποιήθηκε και ισχύει με το άρθρο 48 του ν. 4313/2014».

5. Το υπό στοιχεία ΔΟΥ/1052/Φ/05-03-2015 έγγραφο του Τμήματος ΣΤ' της Διεύθυνσης Οδικών Υποδομών της Γενικής Διεύθυνσης Συγκοινωνιακών Υποδομών του Υπουργείου Οικονομίας, Υποδομών Ναυτιλίας και Τουρισμού «Εφαρμογή των διατάξεων του άρθρου 52 του ν. 2696/1999, όπως τροποποιήθηκε και ισχύει με το άρθρο 48 του ν. 4313/2014».

6. Το υπ' αρ. 1136/26-05-2015 έγγραφο της Διεύθυνσης Τεχνικού Ελέγχου της Α.Δ.Κ. προς την Διεύθυνση Οδικών Υποδομών της Γενικής Διεύθυνσης Συγκοινωνιακών Υποδομών του Υπουργείου Οικονομίας, Υποδομών Ναυτιλίας και Τουρισμού «Διευκρινίσεις σχετικά με αρμοδιότητα της Αποκεντρωμένης Διοίκησης για έγκριση κυκλοφοριακών ρυθμίσεων για την εκτέλεση έργων ολιγόχρονης διάρκειας».

7. Το υπό στοιχεία ΔΟΥ/2624Φ-255/29-05-2015 έγγραφο του Τμήματος ΣΤ' της Διεύθυνσης Οδικών Υποδομών της Γενικής Διεύθυνσης Συγκοινωνιακών Υποδομών του Υπουργείου Οικονομίας, Υποδομών Ναυτιλίας και Τουρισμού «Περί έγκρισης κυκλοφοριακών ρυθμίσεων για την εκτέλεση έργων ολιγόχρονης διάρκειας», σε απάντηση του παραπάνω σχετικού εγγράφου.

8. Το υπό στοιχεία ΔΟΥ/277/Φ.252/26-03-2018 έγγραφο του Τμήματος Ε' της Διεύθυνσης Οδικών Υποδομών της Γενικής Διεύθυνσης Συγκοινωνιακών Υποδομών του Υπουργείου Υποδομών και Μεταφορών «Μέτρα ρύθμισης της κυκλοφορίας (Κώδικας Οδικής Κυκλοφορίας - ν. 2696/1999, όπως έχει τροποποιηθεί και ισχύει)».

9. Το ν. 3852/2010 «Νέα Αρχιτεκτονική της Αυτοδιοίκησης και της Αποκεντρωμένης Διοίκησης - Πρόγραμμα Καλλικράτης» (Α' 87).

10. Το π.δ. 136/2010 «Οργανισμός της Αποκεντρωμένης Διοίκησης Κρήτης» (Α' 229).

11. Το π.δ. 149/2010 «Οργανισμός της Περιφέρειας Κρήτης» (Α' 242).

12. Το ν. 4325/2015 «Εκδημοκρατισμός της Διοίκησης - Καταπολέμηση Γραφειοκρατίας και Ηλεκτρονική Διακυβέρνηση. Αποκατάσταση αδικιών και άλλες διατάξεις» (Α' 47) και συγκεκριμένα την παρ. 1 του άρθρου 28 αυτού, με την οποία καταργείται η διάταξη της παρ. 2 του άρθρου 6 του ν. 3852/2010 (Α' 87) και σε κάθε Αποκεντρωμένη Διοίκηση συνιστάται θέση προϊσταμένου,

που φέρει τον τίτλο «Συντονιστής Αποκεντρωμένης Διοίκησης», και το άρθρο 28Α, όπως αυτό προστέθηκε με το άρθρο 24 του ν. 4368/2016 (Α' 21).

13. Την υπ' αρ. 14026/2017 υπουργική απόφαση «Διορισμός της Μαρίας Κοζυράκη του Εμμανουήλ ως Συντονίστριας Αποκεντρωμένης Διοίκησης Κρήτης» (Υ.Ο.Δ.Δ. 250).

14. Την υπ' αρ. οικ. 8165/2017 (Β' 2247) απόφαση της Συντονίστριας Αποκεντρωμένης Διοίκησης Κρήτης περί «Ανάθεσης άσκησης αρμοδιοτήτων σε οργανικές μονάδες της Αποκεντρωμένης Διοίκησης Κρήτης και παροχή εξουσιοδότησης υπογραφής με «Με εντολή Συντονιστή» («Μ.Ε.Σ.») αποφάσεων, εγγράφων και άλλων πράξεων, στους Προϊστάμενους των οργανικών μονάδων της Αποκεντρωμένης Διοίκησης Κρήτης...», όπως τροποποιήθηκε με την υπ' αρ. 682/17-01-2019 απόφαση (Β' 288).

15. Την υπ' αρ. 427/15-01-2021 (ΑΔΑ: ΨΘΟ8ΟΡ1Θ-ΔΩΒ) απόφαση της Συντονίστριας Αποκεντρωμένης Διοίκησης Κρήτης για την «Τοποθέτηση Προϊσταμένου της Γενικής Διεύθυνσης, ΧΩ.ΠΕ.Π».

16. Το υπ' αρ. 1699/4-3-2022 έγγραφο της Διεύθυνσης Διοίκησης της Αποκεντρωμένης Διοίκησης Κρήτης, με το οποίο διαβιβάζεται η υπ' αρ. 9/2022 απόφαση του Περιφερειακού Συμβουλίου της Περιφέρειας Κρήτης, με το (β) μέρος της οποίας εγκρίθηκε η λήψη των μέτρων που περιλαμβάνονται στην μελέτη, όπως αυτή υποβλήθηκε, και η οποία περιλαμβάνει:

- i. Τεχνική Έκθεση.
- ii. Μελέτη εργοταξιακής σήμανσης.
- iii. Σχέδιο Τ1-διάταξη εργοταξιακής σήμανσης επί α/φ, κλ. 1/250 και 1/750

τα οποία συντάχθηκαν για τον ανάδοχο από τον Τερεζάκη Εμμανουήλ πολιτικό μηχανικό, ελέγχθηκαν από τον Γεώργιο Μπουντουράκη τοπογράφο μηχανικό Αναπληρωτή Προϊστάμενο τμ. Συγκ/κών Έργων και την Γεωργία Μαζοκοπάκη τεχνολόγο τοπογράφο μηχανικό και θεωρήθηκαν από την Δοξάκη Ελένη πολιτικό μηχανικό προϊσταμένη της Διεύθυνσης Τεχνικών Έργων Π.Ε. Χανίων.

17. Την υπ' αρ. 31084/7-2-2022 εισήγηση καθώς και το υπ' αρ. 93442/4-4-2022 έγγραφο της Διεύθυνσης Τεχνικών Έργων Π.Ε. Χανίων.

18. Το υπ' αρ. 397017/17-01-2022 έγγραφο της Διεύθυνσης Περιβάλλοντος και Χωρικού Σχεδιασμού Π.Ε. Χανίων, που αφορά στη μη απαίτηση διαδικασίας περιβαλλοντικής αδειοδότησης του έργου του θέματος.

19. Το υπ' αρ. 85940/29-03-2022 έγγραφο της Διεύθυνσης Μεταφορών και Επικοινωνιών Π.Ε. Χανίων περί σύμφωνης γνώμης επί κυκλοφοριακών ρυθμίσεων.

20. Την από 11-03-2022 (υπ' αρ. 68548) απόφαση χορήγησης παράτασης προθεσμίας περαίωσης του έργου.

21. Το γεγονός ότι η προτεινόμενη κυκλοφοριακή ρύθμιση έχει ελεγχθεί και θεωρηθεί από την Διεύθυνση Τεχνικών Έργων Π.Ε. Χανίων, η οποία διαθέτει μεγάλη εμπειρία σε μελέτες παρόμοιων έργων.

22. Το γεγονός ότι από την παραπάνω αναφερόμενη στο θέμα απόφαση του Περιφερειακού Συμβουλίου της Περιφέρειας Κρήτης, δεν προκαλείται πρόσθετη δαπάνη στον κρατικό προϋπολογισμό, αποφασίζουμε:

Την έγκριση του (β) μέρους της υπ' αρ. 9/2022 από-

φασης του Περιφερειακού Συμβουλίου της Περιφέρειας Κρήτης το οποίο αφορά στη λήψη προσωρινών-εργοταξιακών κυκλοφοριακών ρυθμίσεων για την κατασκευή κιβωτοειδή οχετού επί της επαρχιακής οδού Καστέλι-Πλάτανος-Κεφάλι μέσω Κάμπου περί την χ.θ. 22+100 νότια της γειτονιάς Τσιγκουνιανών, στο πλαίσιο υλοποίησης του έργου «Επείγουσα αποκατάσταση ζημιών επαρχιακού οδικού δικτύου Π.Ε. Χανίων από τις φυσικές καταστροφές Φεβρουαρίου 2019, 19ο ΥΠΟΕΡΓΟ: Επείγουσες εργασίες αντιμετώπισης επικινδυνοτήτων λόγω καθιζήσεων και κατολισθήσεων στην επαρχιακή οδό 5», αναδόχου «ΓΙΑΚΟΥΜΑΚΗ ΑΙΚΑΤΕΡΙΝΗ» υπό την επίβλεψη της Διεύθυνσης Τεχνικών Έργων Π.Ε. Χανίων.

Για την κατασκευή κιβωτοειδή οχετού επί της επαρχιακής οδού Καστέλι-Πλάτανος-Κεφάλι μέσω Κάμπου περί την χ.θ. 22+100 νότια της γειτονιάς Τσιγκουνιανών του οικισμού Κάμπου, το κυκλοφορούμενο οδόστρωμα θα μετατοπιστεί (παράκαμψη) ανατολικά του υφιστάμενου σε μήκος περί τα 100 μ. και ελαχίστου πλάτους 7,00μ..

Καθ' όλο το μήκος της μετατόπισης (παράκαμψης) του κυκλοφορούμενου οδοστρώματος θα τοποθετηθούν πινακίδες οριοθέτησης διαδρόμου κυκλοφορίας με αναλάμποντες φανούς ανά 6μ. και στα δύο ρεύματα κυκλοφορίας. Το όριο ταχύτητας θα διαμορφωθεί στα 30 χλμ/ώρα και οι χρήστες της επαρχιακής οδού θα ειδοποιούνται για την εκτέλεση έργων σε απόσταση 400μ.. Ο εργοταξιακός χώρος θα περιφράσσεται με φωσφορίζον εργοταξιακό πλέγμα.

Όλες οι πινακίδες σήμανσης θα είναι σε κίτρινο φόντο (εργοταξιακές) και στους ιστούς τους θα είναι τοποθετημένες οι ανάλογες πρόσθετες πινακίδες Πρ-1, Πρ-2 καθώς και αναλάμποντες φανοί.

Οι παραπάνω προσωρινές ρυθμίσεις κυκλοφορίας-εργοταξιακή σήμανση θα εφαρμόζονται κατά την διάρκεια της ημέρας και της νύκτας, θα επιτηρούνται από την επίβλεψη και θα εμποτεύονται από τις αρμόδιες αρχές. Οι εργασίες θα εκτελούνται μόνο κατά τη διάρκεια της ημέρας.

Κατά την εγκατάσταση της σήμανσης, την απεγκατάσταση της σήμανσης, την ρύθμιση καθώς και την είσοδο και έξοδο οχημάτων στον αποκλεισμένο εργοταξιακό χώρο, επιβάλλεται η υποβολή με σηματοδότηση. Υποβολή με σηματοδότηση επιτρέπεται επίσης σε κάθε άλλη περίπτωση που αυτό κριθεί αναγκαίο από τον επιτόπου μηχανικό του έργου, σε περιπτώσεις αντιμετώπισης εκτάκτων απρόβλεπτων καταστάσεων που ενδεχομένως θέτουν σε κίνδυνο τους χρήστες της οδού. Επιβάλλεται δε, η προβλεπόμενη εργοταξιακή περιβολή των εργαζομένων για την ασφάλειά τους.

Σε περίπτωση που κατά την εκτέλεση του έργου στο κυκλοφορούμενο οδόστρωμα μεταφέρονται λάσπες ή οποιαδήποτε άλλα υλικά εξαιτίας των εκτελούμενων εργασιών, αυτά θα απομακρύνονται άμεσα, προκειμένου να διατηρείται το επίπεδο ασφαλείας της κυκλοφορίας σε ικανοποιητικό επίπεδο.

Με την παρούσα μελέτη δεν προβλέπονται τροποποιήσεις στην μόνιμη οριζόντια ή κατακόρυφη σήμανση της οδού.

Σε περιπτώσεις που από την εκτέλεση του παρόντος έργου προκαλούνται βλάβες στη μόνιμη σήμανση, αυτές

θα αποκαθίσταται πλήρως, πριν την απόδοση του τμήματος στην κυκλοφορία. Αν τυχόν διαπιστώνονται βλάβες στη μόνιμη σήμανση, χωρίς ευθύνη του παρόντος έργου, αυτό θα αναφέρεται, με ευθύνη του επιβλέποντος του έργου στην αρμόδια Υπηρεσία για την αποκατάστασή τους.

Οι αναγκαίες παρεμβάσεις για την υλοποίηση των εν λόγω κυκλοφοριακών ρυθμίσεων (π.χ τοποθέτηση κατάλληλης οριζόντιας και κατακόρυφης σήμανσης, χρήση κατάλληλων υλικών κ.λπ.) θα είναι σύμφωνες με τον Κώδικα Οδικής Κυκλοφορίας, με τις προδιαγραφές του Υπουργείου Υποδομών Μεταφορών και Δικτύων (βλ. προοίμιο της παρούσας) και τις ισχύουσες ευρωπαϊκές προδιαγραφές.

Να εξασφαλιστεί η συντήρηση (τακτική και έκτακτη) της σήμανσης ώστε να διασφαλιστεί ότι θα παραμένει σε καλή κατάσταση καθ' όλη τη χρονική διάρκεια εφαρμογής των ρυθμίσεων, όπως προβλέπεται από την σχετική νομοθεσία. Προς τούτο αλλά και για να διασφαλιστεί αποδεκτό επίπεδο λειτουργίας να γίνεται συστηματική επιτήρηση τόσο της σήμανσης όσο και της ασφάλειας με κατάλληλη οργάνωση και προγραμματισμό των εκάστοτε αναγκαίων ενεργειών από τον ανάδοχο του έργου και έλεγχο από την επιβλέπουσα υπηρεσία και από την υπηρεσία η οποία συντηρεί την οδό.

Η εγκατάσταση της εργοταξιακής σήμανσης να προηγηθεί της εκτέλεσης οποιασδήποτε άλλης εργασίας και να πραγματοποιηθεί κατά τις διατάξεις των άρθρων 9 και 10 του ν. 2696/1999 (Κ.Ο.Κ.).

Μόνιμη υφιστάμενη σήμανση, η οποία έρχεται σε σύγκρουση με αυτήν που προτείνεται θα πρέπει να απομακρυνθεί ή να καλυφθεί ώστε να αποφεύγεται η σύγχυση των χρηστών του οδικού δικτύου κάτω από οποιεσδήποτε συνθήκες.

Σε κάθε περίπτωση οι προτεινόμενες προσωρινές κυκλοφοριακές ρυθμίσεις πρέπει να υποστηρίζουν την ταχεία και ασφαλή διέλευση οχημάτων έκτακτης ανάγκης (ασθενοφόρα, πυροσβεστική, περιπολικά αστυνομίας).

Σε κάθε περίπτωση, να γίνονται οι απαιτούμενες ενέργειες σύμφωνα με τις επισημάνσεις της Διεύθυνσης Μεταφορών και Επικοινωνιών Π.Ε. Χανίων (σχετ. 19 του προοιμίου) και της Διεύθυνσης Περι/ντος και Χωρικού Σχεδιασμού Π.Ε. Χανίων (σχετ. 18 του προοιμίου).

Μετά το πέρας των εργασιών (ολοκλήρωση του έργου) οι εργοταξιακές πινακίδες και άλλα μέσα εργοταξιακής σήμανσης, καθώς και μπάζα, απορρίμματα, λοιπά υλικά κατασκευής κ.τ.λ. δεν επιτρέπεται να παραμένουν στην περιοχή.

Με την παρούσα απόφαση δεν νομιμοποιούνται τυχόν παράνομες ενέργειες ούτε υποκαθίστανται άλλες αδειοδοτήσεις και εγκρίσεις που απαιτούνται για την υλοποίηση των εν λόγω παρεμβάσεων και την κατασκευή του υπόψη έργου.


Η εγκατάσταση της προσωρινής σήμανσης και η απομάκρυνσή της θα γίνει με ευθύνη και έξοδα του αναδόχου, υπό την επίβλεψη της Διευθύνουσας Υπηρεσίας. Η επιβλέπουσα Υπηρεσία φέρει ακεραία την ευθύνη όσον αφορά την συντήρηση της εργοταξιακής σήμανσης ή και επαναφοράς στην πρότερη κατάσταση σε κάθε περίπτωση μη συμμόρφωσης του αναδόχου προς τις εντολές της, (π.χ. διένεξη, έκπτωση κ.λπ.).


Οι παραπάνω προσωρινές κυκλοφοριακές ρυθμίσεις-εργοταξιακή σήμανση θα ισχύουν από τη δημοσίευση της παρούσης στην Εφημερίδα της Κυβερνήσεως και έως την 30η-06-2022.


Οι αρχές στις οποίες κοινοποιείται η παρούσα απόφαση παρακαλούνται να παρακολουθούν την ακριβή εκτέλεσή της όσον αφορά θέματα αρμοδιότητάς τους.

Κατά της παρούσας απόφασης επιτρέπεται, σύμφωνα με το τελευταίο εδάφιο της παρ. 2 του άρθρου 1 του ν. 2503/1997, προσφυγή στον Υπουργό Μεταφορών και Υποδομών, μέσα σε αποκλειστική προθεσμία τριάντα (30) ημερών. Επίσης κατά της παρούσας απόφασης μπορεί να ασκηθεί προσφυγή στα Διοικητικά Δικαστήρια και ενώπιον του Συμβουλίου της Επικρατείας.

Η ισχύς της παρούσας αρχίζει από τη δημοσίευσή της στην Εφημερίδα της Κυβερνήσεως.

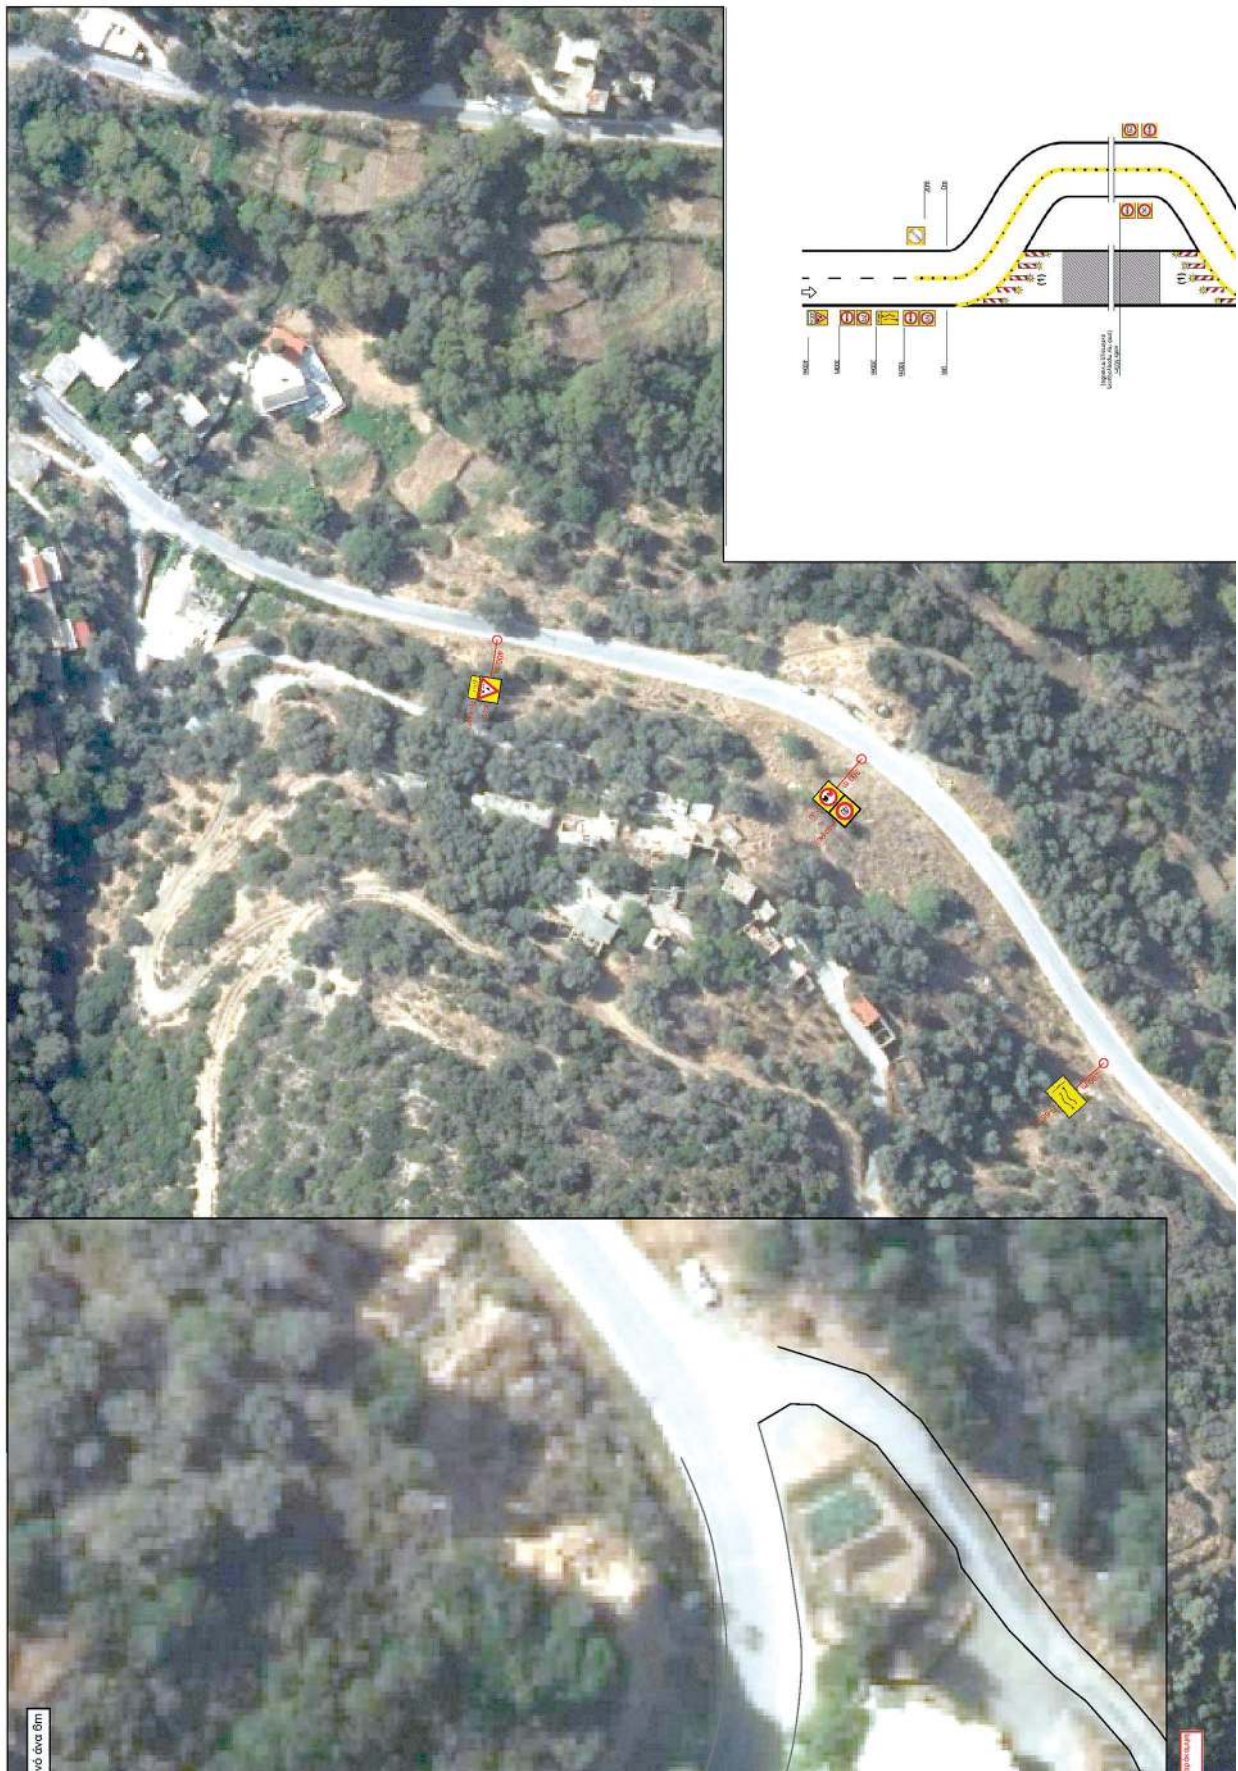

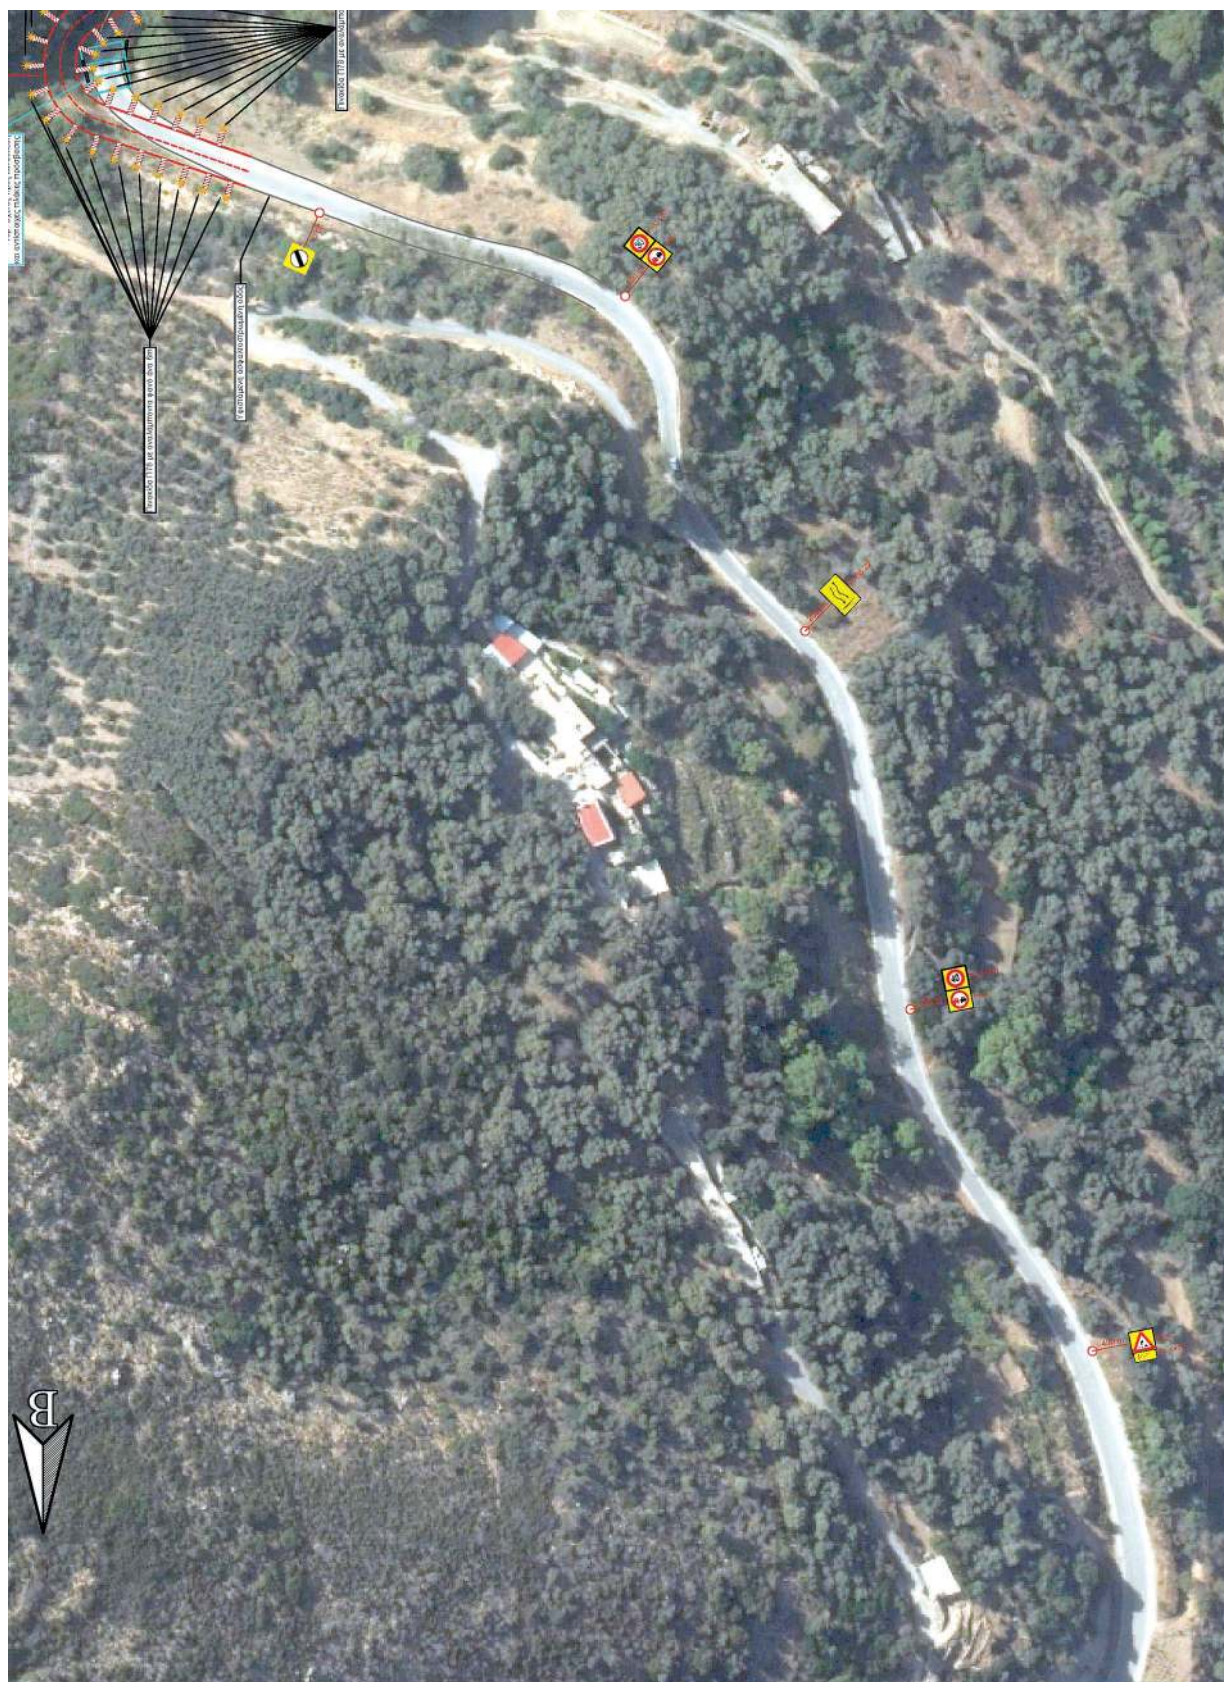


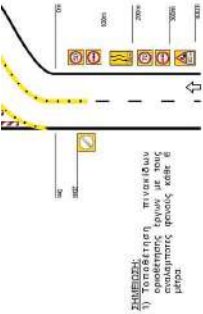

MARIA KALOGERAKI
20.04.2022 13:06

ΠΤΔΕ	ΠΡΟΣΩΠΤΑΓΕΣ & ΣΗΜΕΙΑ ΣΗΜΑΝΣΗΣ ΕΚΤΕΛΟΥΜΕΝΩΝ ΕΡΓΩΝ	Τμήμα Σχεδίασης
2010	Παρακατω	2.12

ΕΛΛΗΝΙΚΗ ΔΗΜΟΚΡΑΤΙΑ ΠΕΡΙΦΕΡΕΙΑ ΚΡΗΤΗΣ ΓΕΝΙΚΗ ΔΙΕΥΘΥΝΣΗ ΥΠΟΔΟΜΩΝ ΠΕΡΙΦΕΡΕΙΑΚΗ ΕΝΟΤΗΤΑ ΧΑΝΙΩΝ ΔΙΕΥΘΥΝΣΗ ΤΕΧΝΙΚΩΝ ΕΡΓΩΝ	
Έργο: ΕΠΕΞΟΥΣΙΑ ΑΠΟΚΑΤΑΣΤΑΣΗ ΖΗΤΩΝ ΕΠΑΓΓΕΛΜΑΤΙΩΝ ΔΙΚΤΥΟΥ ΠΕ ΧΑΝΙΩΝ ΑΠΟ ΤΩΝ ΦΥΣΙΚΩΝ ΚΑΤΑΣΤΡΟΦΩΝ ΦΕΒΡΟΥΑΡΙΟΥ 2019 ΥΠΟΒΕΤΟ 159 (ΝΕΟ), ΕΠΕΞΟΥΣΙΕΣ ΕΡΓΑΣΙΕΣ ΑΝΤΙΜΕΤΩΠΙΣΗΣ ΕΠΙΚΙΝΔΥΝΟΤΗΤΩΝ ΑΟΙΣ ΚΑΘΙΣΤΕΣΕΩΝ ΚΑΙ ΚΑΤΟΙΚΙΣΕΩΣ ΣΤΗΝ ΕΠΑΓΓΕΛΜΑΤΙΚΗ ΟΔΟ 5.	
ΚΩΔΙΚΑΣ 1 : 750 1 : 250	ΑΡ. ΣΧΕΔΙΟΥ T1
ΣΗΜΑΝΣΗ ΠΡΟΣΩΡΙΝΗΣ ΠΑΡΑΚΑΛΗΣΗΣ ΠΕΡΙ ΤΗΝ Χ.Θ. 22+100 ΕΠΙ ΤΗΣ Ε.Ο. ΚΑΣΤΕΛΙ-ΚΕΦΑΛΙ	
ΑΝΑΛΟΓΟΣ ΕΡΓΟΥ: ΠΑΚΟΥΜΑΚΗ ΑΙΚΑΤΕΡΙΝΗ	
ΓΙΑ ΤΟΝ ΑΝΔΡΑΚΙΟ	ΕΜΜΑΝΟΥΗΛ ΤΕΡΕΖΑΚΗΣ ΠΟΛΥΤΕΧΝΟΣ ΜΗΧΑΝΙΚΟΣ
ΓΙΑ ΤΗΝ ΥΠΗΡΕΣΙΑ	Η ΕΠΙΒΛΕΠΟΥΣΑ ΓΕΩΡΓΙΑ ΜΑΖΑΚΟΥΡΑΚΗ ΤΟΠΟΓΡΑΦΟΣ ΜΗΧΑΝΙΚΟΣ Τ.Ε.
ΕΛΕΓΧΟΝΤΕΣ ΚΑΙ ΕΠΙΥΠΗΡΕΣΕΙΣ	Ο ΑΝΑΓΝΩΡΙΣΤΗΣ ΠΡΟΣΤΑΓΜΕΝΟΣ ΤΟΥ ΤΜΗΜΑΤΟΣ ΣΥΓΚΟΙΝΩΜΑΤΩΝ ΕΡΓΩΝ ΓΕΩΡΓΙΟΣ ΜΠΟΥΝΤΟΥΡΑΚΗΣ ΤΟΠΟΓΡΑΦΟΣ ΜΗΧΑΝΙΚΟΣ
ΧΑΝΙΑ - ΝΟΕΜΒΡΙΟΣ 2021	

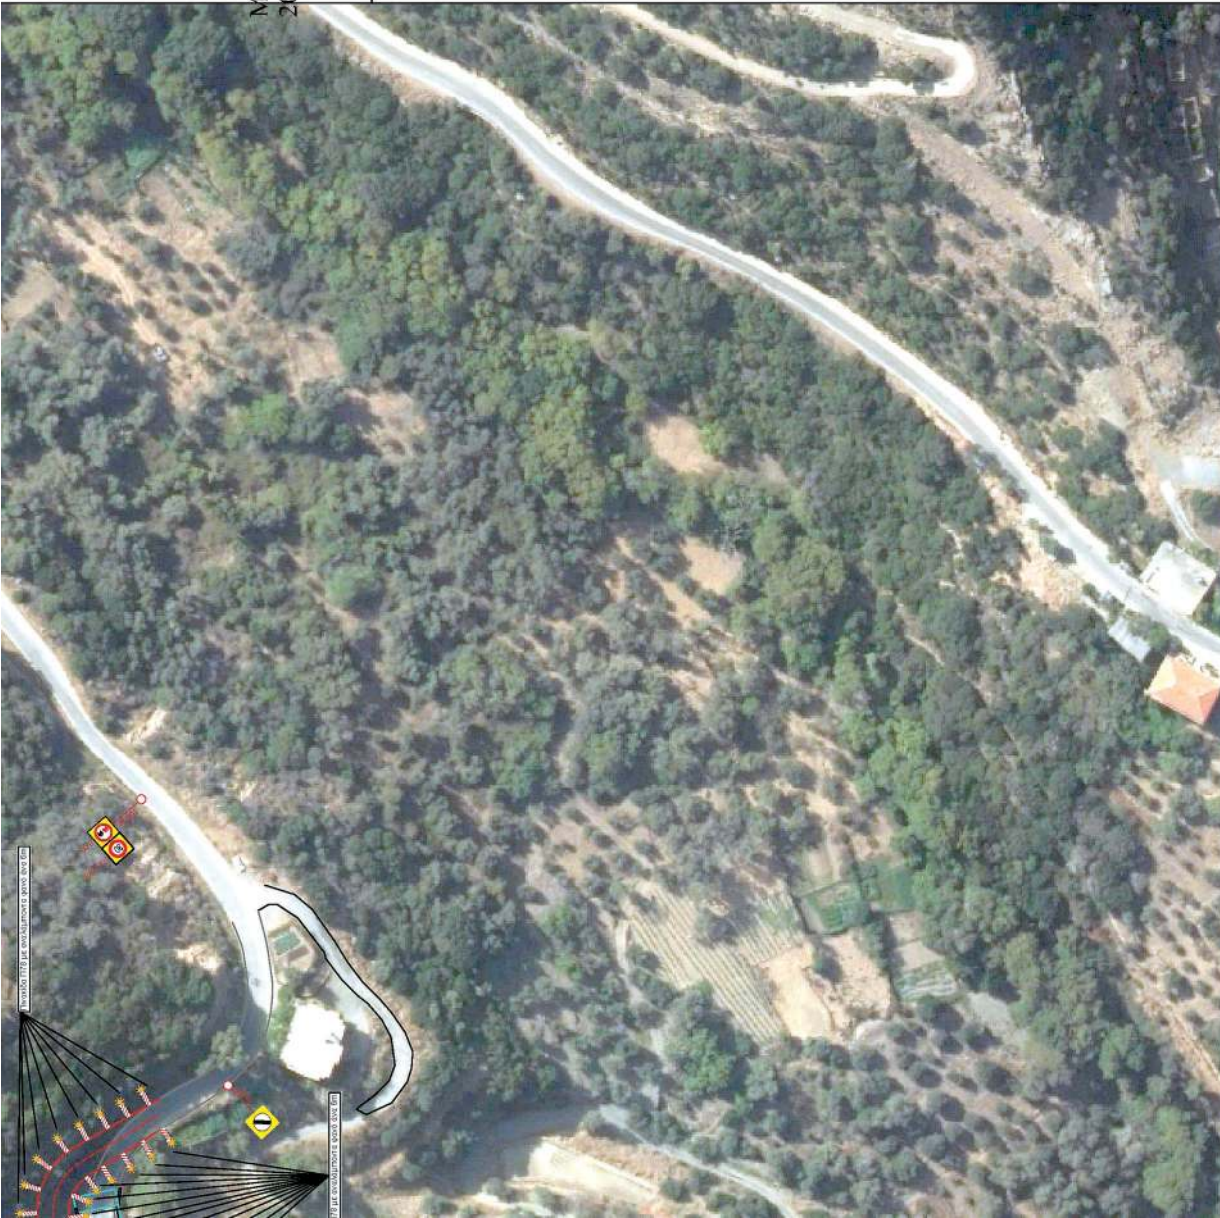

Η απόφαση αυτή να δημοσιευθεί στην Εφημερίδα της Κυβερνήσεως.

Ηράκλειο, 20 Απριλίου 2022

Με εντολή Συντονίστριας

Αποκεντρωμένης Διοίκησης

Η Αναπληρώτρια Γενική Διευθύντρια ΧΩ.ΠΕ.Α.Π.

ΧΑΡΙΚΛΕΙΑ ΚΑΡΓΙΟΛΑΚΗ