



ΕΦΗΜΕΡΙΔΑ ΤΗΣ ΚΥΒΕΡΝΗΣΕΩΣ ΤΗΣ ΕΛΛΗΝΙΚΗΣ ΔΗΜΟΚΡΑΤΙΑΣ

11 Ιουνίου 2024

ΤΕΥΧΟΣ ΔΕΥΤΕΡΟ

Αρ. Φύλλου 3283

ΠΕΡΙΕΧΟΜΕΝΑ

ΑΠΟΦΑΣΕΙΣ

- Κατανομή προσωπικού στο Υπουργείο Παιδείας, Θρησκευμάτων και Αθλητισμού.
- Κατανομή προσωπικού στο Υπουργείο Παιδείας, Θρησκευμάτων και Αθλητισμού.
- Έγκριση της υπ' αρ. 251/2023 απόφασης του Δημοτικού Συμβουλίου Καρπενησίου που αφορά κυκλοφοριακή ρύθμιση - μονοδρόμηση της οδού Ρόδου στον Άνω Ξηριά, Τ.Κ. Καρπενησίου, Δήμου Καρπενησίου, Π.Ε. Ευρυτανίας.

ΑΠΟΦΑΣΕΙΣ

Αριθμ. ΔΙΠΑΑΔ/Φ.Κ./197/7259

(1)

Κατανομή προσωπικού στο Υπουργείο Παιδείας, Θρησκευμάτων και Αθλητισμού.

Η ΥΠΟΥΡΓΟΣ ΕΣΩΤΕΡΙΚΩΝ

Έχοντας υπόψη:

- Την παρ. 21 του άρθρου ενάτου του ν. 4057/2012 «Πειθαρχικό Δίκαιο Δημοσίων Πολιτικών Διοικητικών Υπαλλήλων και Υπαλλήλων Νομικών Προσώπων Δημοσίου Δικαίου» (Α' 54).
- Την παρ. 5 του άρθρου 11 του ν. 3833/2010 «Προστασία της εθνικής οικονομίας - Επείγοντα μέτρα για την αντιμετώπιση της δημοσιονομικής κρίσης» (Α' 40).
- Τον ν. 4813/2021 «Μεσοπρόθεσμο Πλαίσιο Δημοσιονομικής Στρατηγικής 2022-2025» (Α' 111).
- Το π.δ. 133/2017 «Οργανισμός του Υπουργείου Διοικητικής Ανασυγκρότησης» (Α' 161).
- Το π.δ. 81/2019 «Σύσταση, συγχώνευση, μετονομασία και κατάργηση Υπουργείων και καθορισμός των αρμοδιοτήτων τους - Μεταφορά υπηρεσιών και αρμοδιοτήτων μεταξύ Υπουργείων» (Α' 119).
- Το π.δ. 84/2019 «Σύσταση και κατάργηση Γενικών Γραμματειών και Ειδικών Γραμματειών/Ενιαίων Διοικητικών Τομέων Υπουργείων» (Α' 123).

7. Το π.δ. 77/2023 «Σύσταση Υπουργείου και μετονομασία Υπουργείων - Σύσταση, κατάργηση και μετονομασία Γενικών και Ειδικών Γραμματειών - Μεταφορά αρμοδιοτήτων, υπηρεσιακών μονάδων, θέσεων προσωπικού και εποπτευομένων φορέων» (Α' 130).

8. Το π.δ. 79/2023 «Διορισμός Υπουργών, Αναπληρωτών Υπουργών και Υφυπουργών» (Α' 131).

9. Το π.δ. 82/2023 «Μετονομασία Υπουργείου - Σύσταση και μετονομασία Γενικών Γραμματειών - Μεταφορά αρμοδιοτήτων, υπηρεσιακών μονάδων και θέσεων προσωπικού - Τροποποίηση και συμπλήρωση του π.δ. 77/2023 (Α' 130) - Μεταβατικές διατάξεις» (Α' 139).

10. Την υπό στοιχεία ΔΙΠΠ/Φ.ΕΠ.1/71/οικ. 4573/01-3-2011 (Β' 323) κοινή απόφαση των Υπουργών Εσωτερικών, Αποκέντρωσης και Ηλεκτρονικής Διακυβέρνησης και Οικονομικών, για τον καθορισμό των προτεραιοτήτων των κριτηρίων κατανομής προσωπικού.

11. Την υπό στοιχεία ΔΙΠΑΑΔ/Φ. ΕΓΚΡ/123/8461/15.05.2019 απόφαση της Επιτροπής της παρ. 1 του άρθρου 2 της υπ' αρ. 33/2006 Πράξης Υπουργικού Συμβουλίου για την έγκριση της κίνησης διαδικασιών πλήρωσης πεντακοσίων (500) κενών οργανικών θέσεων μελών Δ.Ε.Π. στα Α.Ε.Ι. για το ακαδημαϊκό έτος 2019-2020 (τέως Υπουργείο Παιδείας και Θρησκευμάτων).

12. Το υπό στοιχεία ΔΙΠΑΑΔ/Φ.11/646/33153/23.10.2020 έγγραφο του Υπουργείου Εσωτερικών.

13. Το υπό στοιχεία Φ/122.1/37898/Ζ2/11-04-2024 έγγραφο του Υπουργείου Παιδείας, Θρησκευμάτων και Αθλητισμού,

14. Την ανάγκη ορθολογικής κατανομής και αξιοποίησης του μονίμου και με σχέση εργασίας Ιδιωτικού Δικαίου Αορίστου Χρόνου προσωπικού που διορίζεται ή προσλαμβάνεται στους φορείς της παρ. 1 του άρθρου 2 του ν. 4765/2021 (Α' 6).

15. Το γεγονός ότι από την παρούσα απόφαση κατανομής δεν προκαλείται επιπλέον δαπάνη, αποφασίζουμε:

Την κατανομή ενός (1) ατόμου, σε θέση μέλους ΔΕΠ, στη βαθμίδα του Επίκουρου Καθηγητή με τριετή θητεία στο Αριστοτέλειο Πανεπιστήμιο Θεσσαλονίκης στη Φιλοσοφική Σχολή - Τμήμα Φιλολογίας.

Η ισχύς της παρούσας αρχίζει από τη δημοσίευσή της στην Εφημερίδα της Κυβερνήσεως.

Η απόφαση αυτή να δημοσιευθεί στην Εφημερίδα της Κυβερνήσεως.

Αθήνα, 3 Ιουνίου 2024

Η Υπουργός

ΝΙΚΗ ΚΕΡΑΜΕΩΣ

Αριθμ. ΔΙΠΑΑΔ/Φ.Κ./196/8341

(2)

Κατανομή προσωπικού στο Υπουργείο Παιδείας, Θρησκευμάτων και Αθλητισμού.

Η ΥΠΟΥΡΓΟΣ ΕΣΩΤΕΡΙΚΩΝ

Έχοντας υπόψη:

1. Την παρ. 21 του άρθρου ενάτου του ν. 4057/2012 «Πειθαρχικό Δίκαιο Δημοσίων Πολιτικών Διοικητικών Υπαλλήλων και Υπαλλήλων Νομικών Προσώπων Δημοσίου Δικαίου» (Α' 54).

2. Την παρ. 5 του άρθρου 11 του ν. 3833/2010 «Προστασία της εθνικής οικονομίας - Επείγοντα μέτρα για την αντιμετώπιση της δημοσιονομικής κρίσης» (Α' 40).

3. Τον ν. 4813/2021 «Μεσοπρόθεσμο Πλαίσιο Δημοσιονομικής Στρατηγικής 2022-2025» (Α' 111).

4. Το π.δ. 133/2017 «Οργανισμός του Υπουργείου Διοικητικής Ανασυγκρότησης» (Α' 161).

5. Το π.δ. 81/2019 «Σύσταση, συγχώνευση, μετονομασία και κατάργηση Υπουργείων και καθορισμός των αρμοδιοτήτων τους - Μεταφορά υπηρεσιών και αρμοδιοτήτων μεταξύ Υπουργείων» (Α' 119).

6. Το π.δ. 84/2019 «Σύσταση και κατάργηση Γενικών Γραμματειών και Ειδικών Γραμματειών/Ενιαίων Διοικητικών Τομέων Υπουργείων» (Α' 123).

7. Το π.δ. 77/2023 «Σύσταση Υπουργείου και μετονομασία Υπουργείων - Σύσταση, κατάργηση και μετονομασία Γενικών και Ειδικών Γραμματειών - Μεταφορά αρμοδιοτήτων, υπηρεσιακών μονάδων, θέσεων προσωπικού και εποπτευομένων φορέων» (Α' 130).

8. Το π.δ. 79/2023 «Διορισμός Υπουργών, Αναπληρωτών Υπουργών και Υφυπουργών» (Α' 131).

9. Το π.δ. 82/2023 «Μετονομασία Υπουργείου - Σύσταση και μετονομασία Γενικών Γραμματειών - Μεταφορά αρμοδιοτήτων, υπηρεσιακών μονάδων και θέσεων προσωπικού - Τροποποίηση και συμπλήρωση του π.δ. 77/2023 (Α' 130) - Μεταβατικές διατάξεις» (Α' 139).

10. Την υπό στοιχεία ΔΙΠΠ/Φ.ΕΠ.1/71/οικ.4573/01-3-2011 (Β' 323) κοινή απόφαση των Υπουργών Εσωτερικών, Αποκέντρωσης και Ηλεκτρονικής Διακυβέρνησης και Οικονομικών, για τον καθορισμό των προτεραιοτήτων των κριτηρίων κατανομής προσωπικού.

11. Την υπ' αρ. 31/27.09.2022 πράξη του Υπουργικού Συμβουλίου «Έγκριση προγραμματισμού προσλήψεων έτους 2023».

12. Τα υπό στοιχεία 44488/Ζ2/26-04-2024, 44481/Ζ2/26-04-2024, 45052/Ζ2/29-04-2024, 44434/Ζ2/26-04-2024, 44479/Ζ2/26-04-2024, 48777/Ζ2/14-05-2024 και 48738/Ζ2/14-05-2024 έγγραφα του Υπουργείου Παιδείας, Θρησκευμάτων και Αθλητισμού.

13. Την ανάγκη ορθολογικής κατανομής και αξιοποίησης του μονίμου και με σχέση εργασίας Ιδιωτικού

Δικαίου Αορίστου Χρόνου προσωπικού που διορίζεται ή προσλαμβάνεται στους φορείς της παρ. 1 του άρθρου 2 του ν. 4765/2021 (Α' 6).

14. Το γεγονός ότι από την παρούσα απόφαση κατανομής δεν προκαλείται επιπλέον δαπάνη, αποφασίζουμε:

Την κατανομή επτά (7) ατόμων, ως ακολούθως:

Ένα (1) άτομο, σε θέση Εργαστηριακού Διδακτικού Προσωπικού (Ε.ΔΙ.Π) κατηγορίας ΤΕ και βαθμίδας Δ', στο Τμήμα Μηχανικών Ορυκτών Πόρων της Πολυτεχνικής Σχολής του Πανεπιστημίου Δυτικής Μακεδονίας.

Ένα (1) άτομο, σε θέση Εργαστηριακού Διδακτικού Προσωπικού (Ε.ΔΙ.Π) κατηγορίας ΠΕ και βαθμίδας Δ', στο Τμήμα Μηχανολόγων Μηχανικών της Πολυτεχνικής Σχολής του Πανεπιστημίου Δυτικής Μακεδονίας.

Ένα (1) άτομο, σε θέση Εργαστηριακού Διδακτικού Προσωπικού (Ε.ΔΙ.Π) κατηγορίας ΠΕ και βαθμίδας Δ', στο Τμήμα Θεολογίας της Θεολογικής Σχολής του Αριστοτελείου Πανεπιστημίου Θεσσαλονίκης.

Ένα (1) άτομο, σε θέση Ειδικού Εκπαιδευτικού Προσωπικού (Ε.Ε.Π) κατηγορίας ΠΕ και βαθμίδας Δ', στο Τμήμα Μεσογειακών Σπουδών της Σχολής Ανθρωπιστικών Επιστημών του Πανεπιστημίου Αιγαίου.

Ένα (1) άτομο, σε θέση Εργαστηριακού Διδακτικού Προσωπικού (Ε.ΔΙ.Π) κατηγορίας ΤΕ και βαθμίδας Δ', στο Παιδαγωγικό Τμήμα Δημοτικής Εκπαίδευσης της Σχολής Κοινωνικών και Ανθρωπιστικών Επιστημών του Πανεπιστημίου Δυτικής Μακεδονίας.

Ένα (1) άτομο, σε θέση Εργαστηριακού Διδακτικού Προσωπικού (Ε.ΔΙ.Π) κατηγορίας ΠΕ και βαθμίδας Δ', στο Τμήμα Νοσηλευτικής της Σχολής Επιστημών Υγείας του Πανεπιστημίου Θεσσαλίας.

Ένα (1) άτομο, σε θέση Ειδικού Τεχνικού Εργαστηριακού Προσωπικού (Ε.Τ.Ε.Π) κατηγορίας ΤΕ και βαθμίδας Δ', στο Τμήμα Κοινωνικής Εργασίας της Σχολής Επιστημών Υγείας του Ελληνικού Μεσογειακού Πανεπιστημίου.

Η ισχύς της παρούσας αρχίζει από τη δημοσίευσή της στην Εφημερίδα της Κυβερνήσεως.

Η απόφαση αυτή να δημοσιευθεί στην Εφημερίδα της Κυβερνήσεως.

Αθήνα, 3 Ιουνίου 2024

Η Υπουργός

ΝΙΚΗ ΚΕΡΑΜΕΩΣ

Αριθμ. 31883

(3)

Έγκριση της υπ' αρ. 251/2023 απόφασης του Δημοτικού Συμβουλίου Καρπενησίου που αφορά κυκλοφοριακή ρύθμιση - μονοδρόμηση της οδού Ρόδου στον Άνω Ξηριά, Τ.Κ. Καρπενησίου, Δήμου Καρπενησίου, Π.Ε. Ευρυτανίας.

Ο ΓΡΑΜΜΑΤΕΑΣ ΑΠΟΚΕΝΤΡΩΜΕΝΗΣ ΔΙΟΙΚΗΣΗΣ
ΘΕΣΣΑΛΙΑΣ - ΣΤΕΡΕΑΣ ΕΛΛΑΔΑΣ

Έχοντας υπόψη:

1. Τον ν. 2503/1997 «Διοίκηση, οργάνωση, στελέχωση της Περιφέρειας, ρύθμιση θεμάτων για την τοπική αυτοδιοίκηση και άλλες διατάξεις» (Α' 107).

2. Τον Κώδικα Δήμων και Κοινοτήτων (ν. 3463/2006 Α' 114).

3. Τον ν. 3852/2010 «Νέα Αρχιτεκτονική της Αυτοδιοίκησης και της Αποκεντρωμένης Διοίκησης - Πρόγραμμα Καλλικράτης» (Α' 87).

4. Το π.δ. 138/2010 «Οργανισμός της Αποκεντρωμένης Διοίκησης Θεσσαλίας - Στερεάς Ελλάδας» (Α' 231).

5. Τον Κώδικα Οδικής Κυκλοφορίας (ν. 2696/1999, Α' 57) και ειδικότερα τα άρθρα 52 και 52 Α, αυτού.

6. Το άρθρο 54 του ν. 4915/2022 (Α' 63).

7. Τα άρθρα 63-66 του ν. 4954/2022 (Α' 136).

8. Την υπ' αρ. 86776/2022 απόφαση Υπουργού Εσωτερικών «Διορισμός του Κωνσταντίνου Τζανακούλη του Γεωργίου, στη θέση του μετακλητού Γραμματέα Αποκεντρωμένης Διοίκησης Θεσσαλίας Στερεάς Ελλάδας» (Υ.Ο.Δ.Δ. 1183).

9. Την υπ' αρ. οικ. 11181/136302/28.8.2017 απόφαση του Συντονιστή της Αποκεντρωμένης Διοίκησης Θεσσαλίας - Στερεάς Ελλάδας «Τροποποίηση της υπ' αρ. 9663/97430/2.9.2013 απόφασης της Γενικής Γραμματέα, όπως τροποποιήθηκε με την υπ' αρ. 1122/9732/28.01.2014 απόφαση, αναφορικά με την άσκηση αρμοδιότητας σύμφωνα με τα άρθρα 52 και 52Α του ν. 2696/1999, όπως ισχύει» (ΑΔΑ: 6Δ5ΕΟΡ10-ΩΝ3).

10. Το άρθρο 109 του Κώδικα Οδικής Κυκλοφορίας, περί δημοσίευσης αποφάσεων που εκδίδονται κατ' εξουσιοδότηση αυτού, στην Εφημερίδα της Κυβερνήσεως.

11. Την υπ' αρ. 52488/16.11.2001 υπουργική απόφαση «Ειδικές ρυθμίσεις για την εξυπηρέτηση ΑμΕΑ σε κοινόχρηστους χώρους των οικισμών που προορίζονται για την κυκλοφορία των πεζών» (Β' 18/2002).

12. Την υπό στοιχεία ΥΠΕΝ/ΔΜΕΑΑΠ/124964/1561/7.12.2022 υπουργική απόφαση «Αντικατάσταση της υπ' αρ. 52907/2009 υπουργικής απόφασης «Ειδικές ρυθμίσεις για την εξυπηρέτηση ατόμων με αναπηρία σε κοινόχρηστους χώρους των οικισμών που προορίζονται για την κυκλοφορία πεζών» (Β' 2621)» (Β' 6213).

13. Την υπό στοιχεία ΔΜΕΟ/ε/Ο/266/1995 υπουργική απόφαση «Κατάταξη Επαρχιακού Δικτύου των Νομών της Χώρας» (Β' 293) και το β.δ. της 06-02-1956 «Περί καθορισμού των επαρχιακών οδών των Νομών του Κράτους κατά τις διατάξεις του ν. 3155/1955 περί κατασκευής και συντηρήσεως οδών, (Α' 47).

14. Την υπό στοιχεία ΔΜΕΟ/ε/Ο/1308/1995 υπουργική απόφαση «Κατάταξη Εθνικών Οδών περιφερειακών Αττικής, Στερεάς Ελλάδας, Θεσσαλίας, Ηπείρου, Μακεδονίας και Θράκης σε Βασικό (Πρωτεύον), Δευτερεύον και Τριτεύον Εθνικό Οδικό Δίκτυο» (Β' 30/1996).

15. Την υπ' αρ. 44070/2194/2009 (ΑΑΠ 270) απόφαση του Γενικού Γραμματέα Περιφέρειας Στερεάς Ελλάδας περί καθορισμού οδών που ανήκουν στην αρμοδιότητα συντήρησης των υπηρεσιών της Περιφέρειας Στερεάς Ελλάδας.

16. Την υπ' αρ. 62240/698/2011 (Β' 2190) απόφαση του Περιφερειάρχη Στερεάς Ελλάδας περί καθορισμού οδών που ανήκουν στην αρμοδιότητα συντήρησης των υπηρεσιών της Περιφέρειας Στερεά Ελλάδας.

17. Την υπό στοιχεία ΔΜΕΟ/Ο/3050/2013 απόφαση του Υπουργού Υποδομών, Μεταφορών και Δικτύων

«Έγκριση Τεχνικών Οδηγιών κυκλοφοριακών παρεμβάσεων στο αστικό περιβάλλον για την εφαρμογή τους σε περιοχές σχολικών συγκροτημάτων και περιοχές με αυξημένη κίνηση στα πλαίσια βελτίωσης της οδικής ασφάλειας» (Β' 2302).

18. Το υπ' αρ. 15109/13.5.2013 έγγραφο της Διεύθυνσης Οργάνωσης και Λειτουργίας ΟΤΑ του Υπουργείου Εσωτερικών «Εγκρίσεις αποφάσεων συλλογικών οργάνων των ΟΤΑ που αφορούν μέτρα ρύθμισης οδικής κυκλοφορίας από τους Γενικούς Γραμματείς Αποκεντρωμένων Διοικήσεων».

19. Την υπ' αρ. 9663/97430/2.9.2013 απόφαση της Γενικής Γραμματέα Αποκεντρωμένης Διοίκησης Θεσσαλίας - Στερεάς Ελλάδας «Άσκηση αρμοδιότητας έγκρισης αποφάσεων Ο.Τ.Α. α' και β' βαθμού περί κυκλοφοριακών ρυθμίσεων».

20. Την υπό στοιχεία ΔΟΥ/οικ/220/15.1.2015 εγκύκλιο της Διεύθυνσης Οδικών Υποδομών του Υπουργείου Υποδομών, Μεταφορών και Δικτύων «Μέτρα ρύθμισης της κυκλοφορίας για την εκτέλεση έργων στο οδικό δίκτυο της χώρας - Εφαρμογή των διατάξεων του άρθρου 52 του ν. 2696/1999 (Κ.Ο.Κ.), όπως τροποποιήθηκε και ισχύει με το άρθρο 48 του ν. 4313/2014» (ΑΔΑ: Ω37Χ1-2ΥΑ).

21. Το π.δ. 244/1987 «Κανονισμός λειτουργίας επιβατηγών αυτοκινήτων δημόσιας χρήσης (Ταξί - Αγοραία) όλης της χώρας εκτός εκείνων που έχουν έδρα στην περιοχή Αθηνών - Πειραιώς - Περιχώρων» (Α' 104).

22. Την υπ' αρ. 41911/09.02.2021 απόφαση του Υπουργού Υποδομών και Μεταφορών «Καθορισμός κριτηρίων χωροθέτησης των θέσεων στάσης/στάθμευσης (πιάτσες) των επιβατικών αυτοκινήτων δημόσιας χρήσης (ΤΑΞΙ), καθώς και κάθε άλλη λεπτομέρεια για την εφαρμογή της διάταξης της περ. β' της παρ. 13 του άρθρου 41 του ν. 4663/2020» (Β' 753).

23. Το υπό στοιχεία ΔΟΥ/277/Φ.252/26.3.2018 έγγραφο της Διεύθυνσης Οδικών Υποδομών του Υπουργείου Υποδομών και Μεταφορών «Μέτρα ρύθμισης της κυκλοφορίας [(Κώδικας Οδικής Κυκλοφορίας (ν. 2696/1999, Α' 57))».

24. Το υπό στοιχεία ΔΟΥ-οικ./2696/Φ.252/18.5.2018 έγγραφο της Διεύθυνσης Οδικών Υποδομών του Υπουργείου Υποδομών και Μεταφορών «Μέτρα ρύθμισης της κυκλοφορίας (Κώδικας Οδικής Κυκλοφορίας) (ν. 2696/1999, Α' 57)».

25. Το υπό στοιχεία ΔΟΥ/οικ/3715/Φ.253/16.7.2018 έγγραφο της Διεύθυνσης Οδικών Υποδομών του Υπουργείου Υποδομών και Μεταφορών «Περιοδικές Πεζοδρομήσεις».

26. Το υπό στοιχεία ΔΟΥ/οικ./5067/Φ.250/27.9.2018 έγγραφο της Διεύθυνσης Οδικών Υποδομών του Υπουργείου Υποδομών και Μεταφορών «Αιτήματα για νέες εγκαταστάσεις φωτεινής σηματοδότησης».

27. Τις οδηγίες σχεδιασμού «Σχεδιάζοντας για Όλους», στην ιστοσελίδα του Υπουργείου Περιβάλλοντος και Ενέργειας:

<http://ypen.gov.gr/chorikos-schediasmos/astikos-schediasmos/politikes-kai-protypa/>.

28. Την υπ' αρ. 40264/4971/2007 απόφαση «Προδιαγραφές κατασκευής και τοποθέτησης ειδικών προεξοχών πεζοδρομίου σε στάσεις λεωφορείων και οριοδεικτών σε διασταυρώσεις» (Β' 2201).

29. Την παρ. 1 του άρθρου 48 του ν. 2696/1999 (Α' 57) περί κατάληψης του οδοστρώματος με εγκαταστάσεις ή εμπόδια.

30. Την παρ. 2 του άρθρου 1 της υπ' αρ. 40264/4971/2007 (Β' 2201) απόφασης του Υπουργού Μεταφορών και Επικοινωνιών για την τοποθέτηση κατακόρυφων ελαστικών εύκαμπτων επαναφερόμενων κυλίνδρων (οριοδεικτών).

31. Την παρ. 3β του άρθρου 34 του ν. 2696/1999 (Α' 57), για τη στάση και στάθμευση οχημάτων.

32. Το υπό στοιχεία ΔΟΥ/οικ.6396/Φ.252/12.12.2019 έγγραφο της Διεύθυνσης Οδικών Υποδομών του Υπουργείου Υποδομών και Μεταφορών «Παροχή οδηγιών σχετικά με αποφάσεις συλλογικών οργάνων των Ο.Τ.Α. οι οποίες αφορούν παροχή θέσεων στάθμευσης σε συγκεκριμένη κατηγορία χρηστών του οδικού δικτύου».

33. Το υπ' αρ. 14245/182876/24.10.2017 έγγραφο της Γενικής Διεύθυνσης Εσωτερικής Λειτουργίας της Αποκεντρωμένης Διοίκησης Θεσσαλίας - Στερεάς Ελλάδας.

34. Την υπ' αρ. 17306/8.12.2022 αίτηση του Συμβουλίου του 3ου Δημοτικού Σχολείου Καρπενησίου.

35. Την υπ' αρ. 35/4.9.2023 απόφαση της Κοινότητας Καρπενησίου.

36. Την υπ' αρ. 29/5.9.2023 απόφαση της Επιτροπής Ποιότητας Ζωής του Δήμου Καρπενησίου.

37. Την υπ' αρ. 251/6.9.2023 (ΑΔΑ: ΨΓΗΡΩΕΓ-ΟΟΚ) απόφαση του Δημοτικού Συμβουλίου του Δήμου Καρπενησίου.

38. Το υπ' αρ. 72312/17.10.2023 (ΑΔΑ: 6ΜΧΠΟΡ10-Δ4Ν) έγγραφο του Τμήματος Διοικητικού - Οικονομικού Νομού Ευρυτανίας της Αποκεντρωμένης Διοίκησης Θεσσαλίας - Στερεάς Ελλάδας, με το οποίο απεστάλησαν στην υπηρεσία μας, ο έλεγχος νομιμότητας της υπ' αρ. 251/2023 απόφασης Δημοτικού Συμβουλίου του Δήμου Καρπενησίου και τα συνημμένα σ' αυτή στοιχεία.

39. Το γεγονός ότι η προτεινόμενη κυκλοφοριακή ρύθμιση της υπ' αρ. 251/2023 απόφασης Δημοτικού Συμβουλίου του Δήμου Καρπενησίου, αιτιολογείται επαρκώς στην υπ' αρ. 3266/31.8.2023 εισήγηση κυκλοφοριακών ρυθμίσεων και αποτυπώνεται στο από Αύγουστο 2023 τοπογραφικό διάγραμμα T-1 κλίμακας 1:200 της Διεύθυνσης Τεχνικών Υπηρεσιών του Δήμου Καρπενησίου που τη συνοδεύει.

40. Το γεγονός ότι: α) από τις κανονιστικές διατάξεις αυτής της απόφασης δεν προκαλείται δαπάνη σε βάρος του κρατικού προϋπολογισμού και του προϋπολογισμού του οικείου Ο.Τ.Α. και β) η παρούσα απόφαση αφορά μόνο την έγκριση της κυκλοφοριακής ρύθμισης που αναφέρεται παρακάτω, δεν απαλλάσσει τον αρμόδιο Δήμο από τυχόν άλλες εγκρίσεις που απαιτούνται για την υλοποίηση της κυκλοφοριακής ρύθμισης και δεν αποτελεί έγκριση χρηματοδότησης των έργων που απαιτούνται για την υλοποίησή τους, αποφασίζουμε:

Την έγκριση της υπ' αρ. 251/2023 απόφασης του Δημοτικού Συμβουλίου Δήμου Καρπενησίου που αφορά κυκλοφοριακή ρύθμιση - μονοδρόμηση της οδού Ρόδου στον Άνω Ξηριά, Τ.Κ. Καρπενησίου, Δήμου Καρπενησίου Π.Ε. Ευρυτανίας.

Η εν λόγω έγκριση χορηγείται με τις εξής προϋποθέσεις:

- Οι αναγκαίες παρεμβάσεις για την υλοποίηση των εν λόγω κυκλοφοριακών ρυθμίσεων (π.χ. τοποθέτηση κατάλληλης οριζόντιας και κάθετης σήμανσης, χρήση κατάλληλων υλικών κ.λπ.) θα είναι σύμφωνες με τον Κ.Ο.Κ. και ειδικότερα των απαιτήσεων του άρθρου 34 αυτού καθώς και με τις προδιαγραφές του Υπουργείου Υποδομών και Μεταφορών (Γενική Διεύθυνση Συγκοινωνιακών Έργων, Διεύθυνση Μελετών Έργων Οδοποιίας).

- Να λαμβάνεται μέριμνα ώστε με την εφαρμογή των προτεινόμενων κυκλοφοριακών ρυθμίσεων να μην επηρεάζονται οι υπηρεσίες των μέσων οδικής μαζικής μεταφοράς.

- Η υλοποίηση της ρυθμίσεων θα γίνει με ευθύνη του Δήμου Καρπενησίου, ο οποίος καθ' όλη τη χρονική διάρκεια εφαρμογής τους υποχρεούται να αξιολογεί την αποτελεσματικότητα των μέτρων σε σχέση με το ευρύτερο δίκτυο κυκλοφορίας, παρακολουθώντας και συντηρώντας τα σχετικά έργα (οδόστρωμα - σήμανση κ.λπ.).

- Αυτοδίκαιης ανάκλησής τους, σε περίπτωση μη τήρησης των όρων και των προϋποθέσεων που έχουν τεθεί από τους αρμόδιους φορείς και με την απόφαση αυτή.

- Με την παρούσα απόφαση δεν νομιμοποιούνται τυχόν παράνομες ενέργειες ούτε υποκαθίστανται άλλες αδειοδοτήσεις και εγκρίσεις που τυχόν απαιτούνται για την υλοποίησή τους.


- Παρακολούθησης της ακριβούς εκτέλεσης των όρων που έχουν τεθεί με την παρούσα απόφαση, από τις Αρχές προς τις οποίες αποστέλλεται, στα πλαίσια των αρμοδιοτήτων τους.


- Η τοποθέτηση άλλων, πλην ρυθμιστικών, πινακίδων, (πληροφοριακών, αναγγελίας κινδύνου ή πινακίδων που διευκολύνουν και βελτιώνουν την ρύθμιση ή την ασφάλεια της κυκλοφορίας), δύναται να γίνει με ευθύνη του Δήμου Καρπενησίου.

- Να τηρούνται απαρέγκλιτα τα όσα αναφέρονται στην υπ' αρ. 3266/31.8.2023 εισήγηση κυκλοφοριακών ρυθμίσεων και αποτυπώνονται στο από Αύγουστο 2023 τοπογραφικό διάγραμμα T-1 κλίμακας 1:200 της Διεύθυνσης Τεχνικών Υπηρεσιών του Δήμου Καρπενησίου, βάσει των οποίων ελήφθη η υπ' αρ. 251/2023 απόφαση του Δημοτικού Συμβουλίου Καρπενησίου.

Κατά της απόφασης αυτής μπορεί να γίνει προσφυγή στον Υπουργό Υποδομών και Μεταφορών εντός τριάντα (30) ημερών από τη δημοσίευσή της ή από την κοινοποίησή της, σύμφωνα με την παρ. 2 του άρθρου 1 του ν. 2503/1997 (περί εφαρμογής του άρθρου 8 του ν. 3200/1955).

ΕΘΝΙΚΟ ΤΥΠΟΓΡΑΦΕΙΟ
Για τεχνικούς λόγους στο σχεδιάγραμμα,
από το ηλεκτρονικό αρχείο, έγινε
σμίκρυνση κατά ποσοστό **39%**

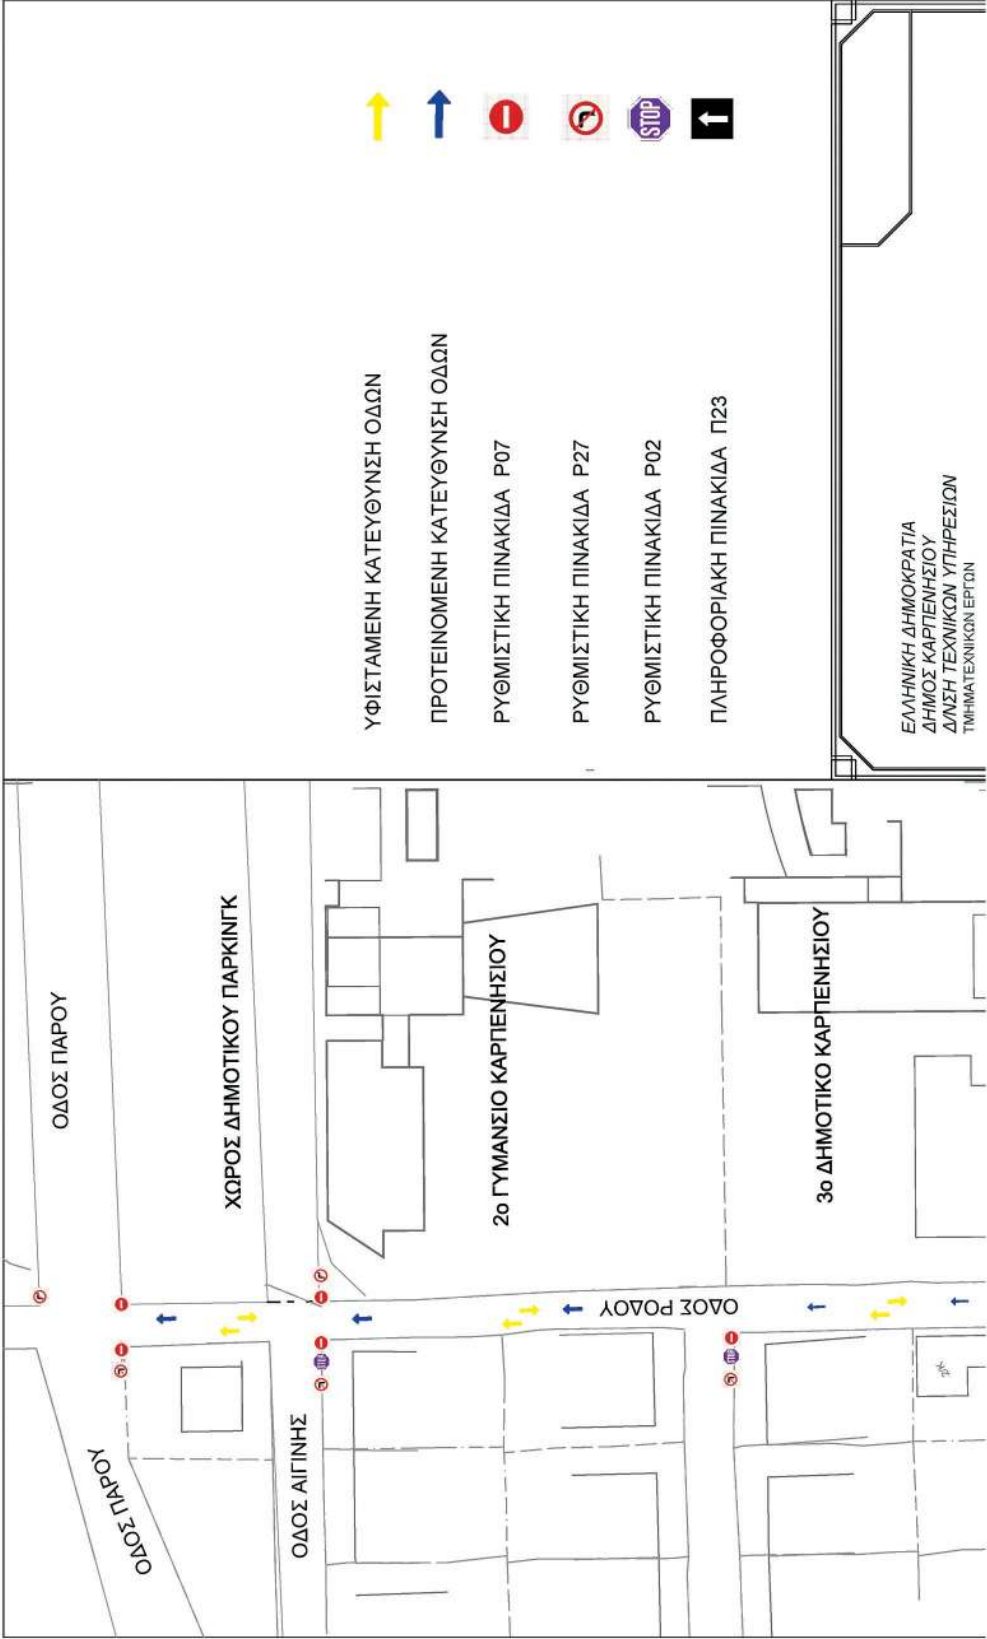

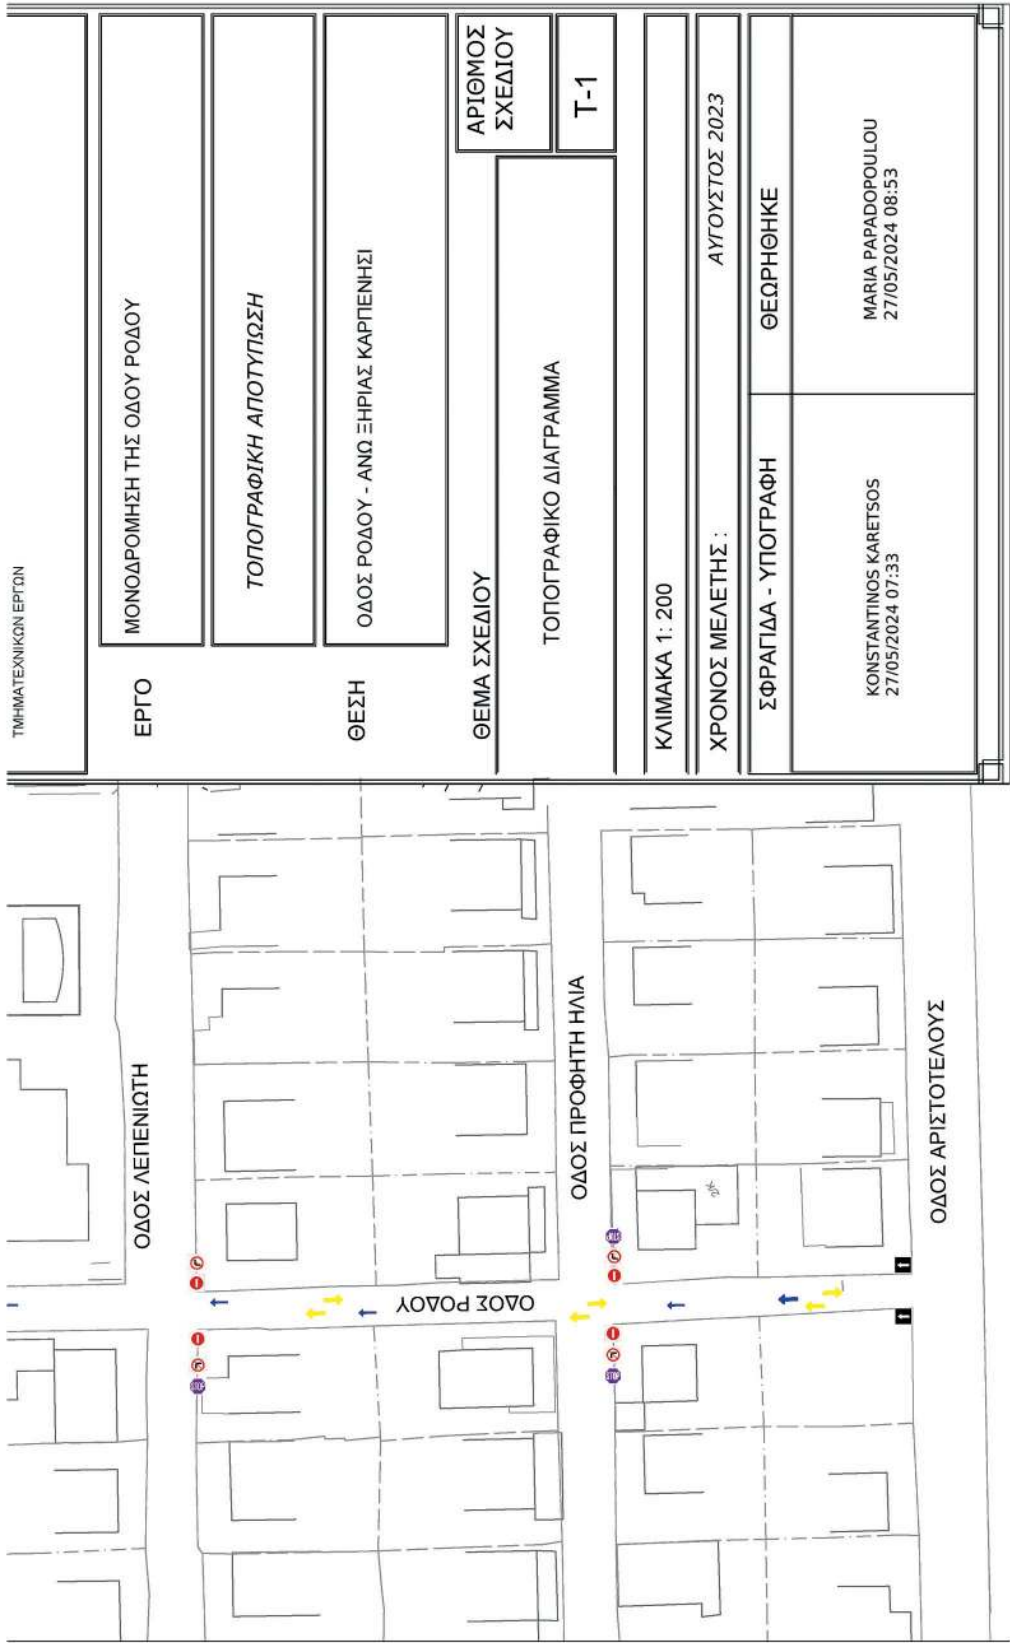

Η παρούσα απόφαση ισχύει από τη δημοσίευσή της στην Εφημερίδα της Κυβερνήσεως.
Η απόφαση αυτή και το τοπογραφικό διάγραμμα Τ-1 να δημοσιευθούν στην Εφημερίδα της Κυβερνήσεως.

Λαμία, 22 Μαΐου 2024

Ο Γραμματέας Αποκεντρωμένης Διοίκησης

ΚΩΝΣΤΑΝΤΙΝΟΣ ΤΖΑΝΑΚΟΥΛΗΣ



ΕΘΝΙΚΟ ΤΥΠΟΓΡΑΦΕΙΟ

Το Εθνικό Τυπογραφείο αποτελεί δημόσια υπηρεσία υπαγόμενη στην Προεδρία της Κυβέρνησης και έχει την ευθύνη τόσο για τη σύνταξη, διαχείριση, εκτύπωση και κυκλοφορία των Φύλλων της Εφημερίδας της Κυβερνήσεως (ΦΕΚ), όσο και για την κάλυψη των εκτυπωτικών - εκδοτικών αναγκών του δημοσίου και του ευρύτερου δημόσιου τομέα (ν. 3469/2006/Α' 131 και π.δ. 29/2018/Α' 58).

1. ΦΥΛΛΟ ΤΗΣ ΕΦΗΜΕΡΙΔΑΣ ΤΗΣ ΚΥΒΕΡΝΗΣΕΩΣ (ΦΕΚ)

- Τα **ΦΕΚ σε ηλεκτρονική μορφή** διατίθενται δωρεάν στο **www.et.gr**, την επίσημη ιστοσελίδα του Εθνικού Τυπογραφείου. Όσα ΦΕΚ δεν έχουν ψηφιοποιηθεί και καταχωριστεί στην ανωτέρω ιστοσελίδα, ψηφιοποιούνται και αποστέλλονται επίσης δωρεάν με την υποβολή αίτησης, για την οποία αρκεί η συμπλήρωση των αναγκαίων στοιχείων σε ειδική φόρμα στον ιστότοπο **www.et.gr**.

- Τα **ΦΕΚ σε έντυπη μορφή** διατίθενται σε μεμονωμένα φύλλα είτε απευθείας από το Τμήμα Πωλήσεων και Συνδρομητών, είτε ταχυδρομικά με την αποστολή αιτήματος παραγγελίας μέσω των ΚΕΠ, είτε με ετήσια συνδρομή μέσω του Τμήματος Πωλήσεων και Συνδρομητών. Το κόστος ενός ασπρόμαυρου ΦΕΚ από 1 έως 16 σελίδες είναι 1,00 €, αλλά για κάθε επιπλέον οκτασέλιδο (ή μέρος αυτού) προσαυξάνεται κατά 0,20 €. Το κόστος ενός έγχρωμου ΦΕΚ από 1 έως 16 σελίδες είναι 1,50 €, αλλά για κάθε επιπλέον οκτασέλιδο (ή μέρος αυτού) προσαυξάνεται κατά 0,30 €. Το τεύχος Α.Σ.Ε.Π. διατίθεται δωρεάν.

• Τρόποι αποστολής κειμένων προς δημοσίευση:

Α. Τα κείμενα προς δημοσίευση στο ΦΕΚ, από τις υπηρεσίες και τους φορείς του δημοσίου, αποστέλλονται ηλεκτρονικά στη διεύθυνση **webmaster.et@et.gr** με χρήση προηγμένης ψηφιακής υπογραφής και χρονοσήμανσης.

Β. Κατ' εξαίρεση, όσοι πολίτες δεν διαθέτουν προηγμένη ψηφιακή υπογραφή μπορούν είτε να αποστέλλουν ταχυδρομικά, είτε να καταθέτουν με εκπρόσωπό τους κείμενα προς δημοσίευση εκτυπωμένα σε χαρτί στο Τμήμα Παραλαβής και Καταχώρισης Δημοσιευμάτων.

- Πληροφορίες, σχετικά με την αποστολή/κατάθεση εγγράφων προς δημοσίευση, την ημερήσια κυκλοφορία των Φ.Ε.Κ., με την πώληση των τευχών και με τους ισχύοντες τιμοκαταλόγους για όλες τις υπηρεσίες μας, περιλαμβάνονται στον ιστότοπο (**www.et.gr**). Επίσης μέσω του ιστότοπου δίδονται πληροφορίες σχετικά με την πορεία δημοσίευσης των εγγράφων, με βάση τον Κωδικό Αριθμό Δημοσιεύματος (ΚΑΔ). Πρόκειται για τον αριθμό που εκδίδει το Εθνικό Τυπογραφείο για όλα τα κείμενα που πληρούν τις προϋποθέσεις δημοσίευσης.

2. ΕΚΤΥΠΩΤΙΚΕΣ - ΕΚΔΟΤΙΚΕΣ ΑΝΑΓΚΕΣ ΤΟΥ ΔΗΜΟΣΙΟΥ

Το Εθνικό Τυπογραφείο ανταποκρινόμενο σε αιτήματα υπηρεσιών και φορέων του δημοσίου αναλαμβάνει να σχεδιάσει και να εκτυπώσει έντυπα, φυλλάδια, βιβλία, αφίσες, μπλοκ, μηχανογραφικά έντυπα, φακέλους για κάθε χρήση, κ.ά.

Επίσης σχεδιάζει ψηφιακές εκδόσεις, λογότυπα και παράγει οπτικοακουστικό υλικό.

Ταχυδρομική Διεύθυνση: Καποδιστρίου 34, τ.κ. 10432, Αθήνα

ΤΗΛΕΦΩΝΙΚΟ ΚΕΝΤΡΟ: 210 5279000 - fax: 210 5279054

ΕΞΥΠΗΡΕΤΗΣΗ ΚΟΙΝΟΥ

Πωλήσεις - Συνδρομές: (Ισόγειο, τηλ. 210 5279178 - 180)

Πληροφορίες: (Ισόγειο, Γρ. 3 και τηλεφ. κέντρο 210 5279000)

Παραλαβή Δημ. Ύλης: (Ισόγειο, τηλ. 210 5279167, 210 5279139)

Ωράριο για το κοινό: Δευτέρα ως Παρασκευή: 8:00 - 13:30

Ιστότοπος: **www.et.gr**

Πληροφορίες σχετικά με την λειτουργία του ιστότοπου: **helpdesk.et@et.gr**

Αποστολή ψηφιακά υπογεγραμμένων εγγράφων προς δημοσίευση στο ΦΕΚ: **webmaster.et@et.gr**

Πληροφορίες για γενικό πρωτόκολλο και αλληλογραφία: **grammateia@et.gr**

Πείτε μας τη γνώμη σας,

για να βελτιώσουμε τις υπηρεσίες μας, συμπληρώνοντας την ειδική φόρμα στον ιστότοπό μας.

