



ΕΦΗΜΕΡΙΔΑ ΤΗΣ ΚΥΒΕΡΝΗΣΕΩΣ ΤΗΣ ΕΛΛΗΝΙΚΗΣ ΔΗΜΟΚΡΑΤΙΑΣ

25 Ιουλίου 2024

ΤΕΥΧΟΣ ΔΕΥΤΕΡΟ

Αρ. Φύλλου 4351

ΠΕΡΙΕΧΟΜΕΝΑ

ΑΠΟΦΑΣΕΙΣ

- Απαγόρευση στάσης και στάθμευσης στην οδό Κοτταίου, εμπροσθεν της εισόδου του κτηρίου με αριθμό 8 και κατάργηση μίας θέσης ελεγχόμενης στάθμευσης κατοίκων, σύμφωνα με την υπ' αρ. 121/2024 απόφαση του Δημοτικού Συμβουλίου Αθηναίων.
- Έγκριση της υπ' αρ. 142/2024 απόφασης του Δημοτικού Συμβουλίου του Δήμου Κοζάνης για τη λήψη μόνιμων μέτρων ρύθμισης της κυκλοφορίας αναφορικά με τη χωροθέτηση μίας ατομικής θέσης στάθμευσης ΑμεΑ επί της οδού 11ης Οκτωβρίου στην πόλη της Κοζάνης.

ΑΠΟΦΑΣΕΙΣ

Αριθμ. απόφ. 121/2024 (1)

Απαγόρευση στάσης και στάθμευσης στην οδό Κοτταίου, εμπροσθεν της εισόδου του κτηρίου με αριθμό 8 και κατάργηση μίας θέσης ελεγχόμενης στάθμευσης κατοίκων, σύμφωνα με την υπ' αρ. 121/2024 απόφαση του Δημοτικού Συμβουλίου Αθηναίων.

ΤΟ ΔΗΜΟΤΙΚΟ ΣΥΜΒΟΥΛΙΟ ΑΘΗΝΑΙΩΝ

Έχοντας υπόψη:

- Τον ν. 3852/2010 «Νέα Αρχιτεκτονική της Αυτοδιοίκησης και της Αποκεντρωμένης Διοίκησης Πρόγραμμα Καλλικράτης» (Α' 87).
- Το άρθρο 52 του (Κώδικα Οδικής Κυκλοφορίας (Κ.Ο.Κ.), (ν. 2696/1999, Α' 57).

3. Το άρθρο 109 του ν. 2696/1999 (Α' 57) περί δημοσίευσης αποφάσεων που εκδίδονται κατ' εξουσιοδότηση του Κώδικα Οδικής Κυκλοφορίας, στην Εφημερίδα της Κυβερνήσεως.

4. Την υπ' αρ. 121/27.03.2024 (ΑΔΑ: ΨΡΕΓΩ6Μ-ΒΚΛ) απόφαση του Δημοτικού Συμβουλίου του Δήμου Αθηναίων.

5. Την από μηνός Μαΐου 2023 κυκλοφοριακή μελέτη της Διεύθυνσης Σχεδίου Πόλεως και Αστικού Περιβάλλοντος του Δήμου Αθηναίων.

6. Το γεγονός ότι οι κατ' εξουσιοδότηση των διατάξεων του Κώδικα Οδικής Κυκλοφορίας, εκδιδόμενες αποφάσεις, πλην εκείνων που εκδίδονται από τις Αστυνομικές Αρχές, δημοσιεύονται στην Εφημερίδα της Κυβερνήσεως.


7. Το γεγονός ότι παρήλθε άπρακτη η αποκλειστική προθεσμία του δευτέρου εδαφίου της παρ. 1 του άρθρου 52 του ΚΟΚ, ήτοι του ενός (1) μηνός από την κοινοποίηση της απόφασης στην Αποκεντρωμένη Διοίκηση.

8. Την υπ' αρ. 47488/20-06-2024 (ΑΗΠ ΔΑ 161002/21-06-2024) πράξη του Γραμματέα της Αποκεντρωμένης Διοίκησης Αττικής για την τεκμαιρόμενη έγκριση της υπ' αρ. 121/27.03.2024 απόφασης του Δημοτικού Συμβουλίου του Δήμου Αθηναίων, αποφασίζουμε:

Κατόπιν της υπ' αρ. 374/2023 πράξης της Επιτροπής Ποιότητας Ζωής, την απαγόρευση της στάσης και στάθμευσης στην οδό Κοτταίου, εμπροσθεν της εισόδου του κτηρίου με αριθμό 8 και την κατάργηση μίας θέσης ελεγχόμενης στάθμευσης κατοίκων. Στη συνέχεια θα μελετηθεί η αναγκαιότητα της διαπλάτυνσης του πεζοδρομίου.

Από την ανωτέρω κυκλοφοριακή ρύθμιση προκαλείται δαπάνη σε βάρος του προϋπολογισμού του Δήμου Αθηναίων έτους 2024, η οποία θα καταλογισθεί σε βάρος του κωδικού Κ.Α. Φ30/6654.003, για την τοποθέτηση των πινακίδων, όπου υπάρχει πίστωση 70.000,00€.

ΕΘΝΙΚΟ ΤΥΠΟΓΡΑΦΕΙΟ
 Για τεχνικούς λόγους στο σχεδιάγραμμα, από το ηλεκτρονικό αρχείο, έγινε σμίκρυνση κατά ποσοστό **49%**

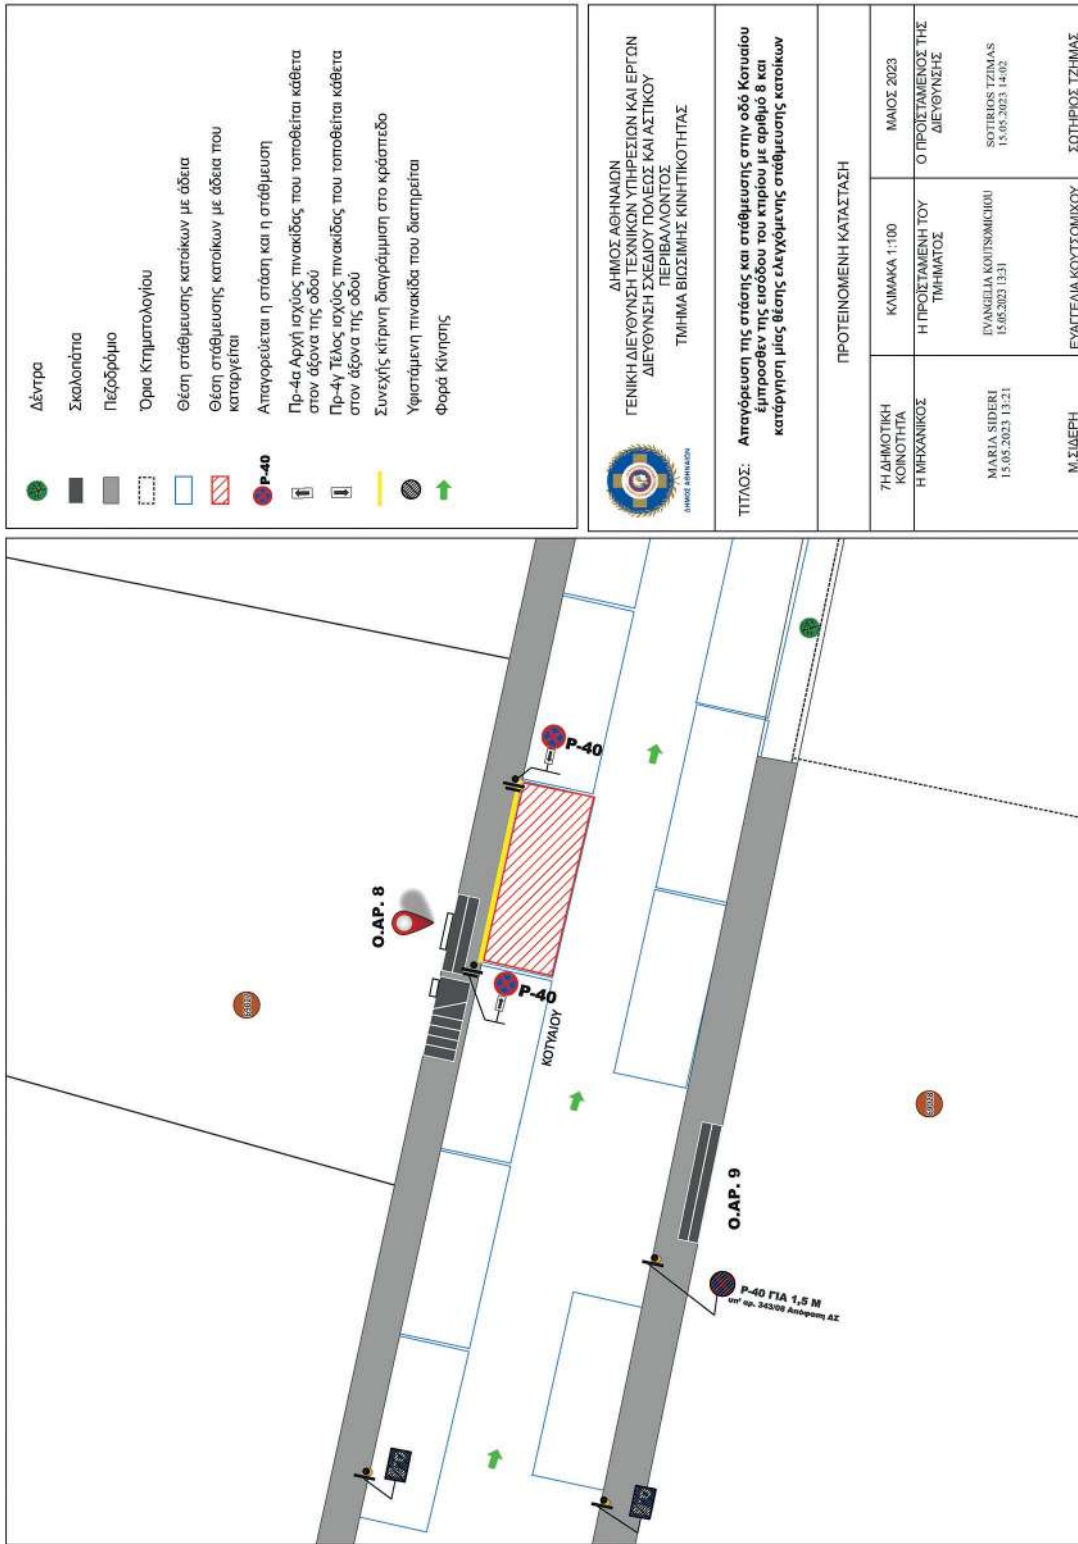

Η απόφαση αυτή να δημοσιευθεί στην Εφημερίδα της Κυβερνήσεως.

Αθήνα, 11 Ιουλίου 2024

Ο Πρόεδρος

EMMANOYHL ΒΕΛΕΓΡΑΚΗΣ

Αριθμ. 34244

(2)

Έγκριση της υπ' αρ. 142/2024 απόφασης του Δημοτικού Συμβουλίου του Δήμου Κοζάνης για τη λήψη μόνιμων μέτρων ρύθμισης της κυκλοφορίας αναφορικά με τη χωροθέτηση μίας ατομικής θέσης στάθμευσης ΑμεΑ επί της οδού 11ης Οκτωβρίου στην πόλη της Κοζάνης.

Ο ΓΡΑΜΜΑΤΕΑΣ ΑΠΟΚΕΝΤΡΩΜΕΝΗΣ ΔΙΟΙΚΗΣΗΣ ΗΠΕΙΡΟΥ - ΔΥΤΙΚΗΣ ΜΑΚΕΔΟΝΙΑΣ

Έχοντας υπόψη:

Α. Τις διατάξεις:

1. Του Κώδικα Οδικής Κυκλοφορίας (ν. 2696/1999, Α' 57) και ειδικότερα της παρ. 2 του άρθρου 10 και του άρθρου 52 αυτού,

2. του ν. 2503/1997 «Διοίκηση, οργάνωση στελέχωση της Περιφέρειας, ρύθμιση θεμάτων για την τοπική αυτοδιοίκηση και άλλες διατάξεις» (Α' 107) και ειδικότερα της παρ. 6 του άρθρου 6 αυτού,

3. του ν. 2647/1998 «Μεταβίβαση αρμοδιοτήτων στις Περιφέρειες και την Αυτοδιοίκηση και άλλες διατάξεις» (Α' 237),

4. του ν. 3852/2010 «Νέα Αρχιτεκτονική της Αυτοδιοίκησης και της Αποκεντρωμένης Διοίκησης - Πρόγραμμα Καλλικράτης» (Α' 87) και ειδικότερα των άρθρων 6 και 280 αυτού,

5. του ν. 4325/2015 «Εκδημοκρατισμός της Διοίκησης - Καταπολέμηση Γραφειοκρατίας και Ηλεκτρονική Διακυβέρνηση» (Α' 47) και ειδικότερα του άρθρου 28,

6. του ν. 4368/2016 «Μέτρα για την επιτάχυνση του κυβερνητικού έργου και άλλες διατάξεις» (Α' 21) και ειδικότερα του άρθρου 24,

7. του ν. 4685/2020 «Εκσυγχρονισμός περιβαλλοντικής νομοθεσίας, ενσωμάτωση στην ελληνική νομοθεσία των Οδηγιών 2018/844 και 2019/692 του Ευρωπαϊκού Κοινοβουλίου και του Συμβουλίου και λοιπές διατάξεις» (Α' 92) και ειδικότερα του άρθρου 94,

8. του ν. 4954/2022 «Συμπληρωματικά μέτρα για την εφαρμογή του Κανονισμού (ΕΕ) 2019/788 του Ευρωπαϊκού Κοινοβουλίου και του Συμβουλίου σχετικά με την Ευρωπαϊκή Πρωτοβουλία Πολιτών και του Εκτελεστικού Κανονισμού (ΕΕ) 2019/1799 της Επιτροπής για τη θέσπιση τεχνικών προδιαγραφών για τα επιμέρους επιγραμμικά συστήματα συγκέντρωσης - Διατάξεις σχετικές με την εκλογική διαδικασία και τον έλεγχο εσόδων και δαπανών κομμάτων, συνασπισμών και υποψηφίων βουλευτών και αιρετών - Λοιπές επείγουσες διατάξεις» (Α' 136) και ειδικότερα των άρθρων 63 έως 67 αυτού,

9. του ν. 5027/2023 «Σύστημα Καινοτομίας στον δημόσιο τομέα - Ρυθμίσεις Γενικής Γραμματείας Ανθρωπίνου Δυναμικού Δημοσίου Τομέα - Ρυθμίσεις για τη λειτουργία των Ο.Τ.Α. α' και β' βαθμού και των αποκεντρωμένων διοικήσεων και για την ευζωία των ζώων συντροφιάς - Λοιπές επείγουσες ρυθμίσεις του Υπουργείου Εσωτερικών και άλλες διατάξεις» (Α' 48) και ειδικότερα του άρθρου 60,

10. του π.δ. 141/2010 «Οργανισμός της Αποκεντρωμένης Διοίκησης Ηπείρου - Δυτικής Μακεδονίας» (Α' 234),
11. της υπό στοιχεία ΔΠΤΑΔ/οικ./502/2003 υπουργικής απόφασης «Έγκριση Τεχνικής προδιαγραφής σήμανσης εκτελούμενων οδικών έργων εντός και εκτός κατοικημένων περιοχών ως ελάχιστα όρια» (Β' 946),

12. της υπό στοιχεία ΔΜΕΟ/Ο/613/2011 υπουργικής απόφασης «Έγκριση Προδιαγραφών και οδηγιών σήμανσης εκτελούμενων έργων (ΟΜΟΕ-ΣΕΕΟ)» (Β' 905),

13. της υπό στοιχεία ΔΜΕΟ/ε/οικ./720/13-11-1992 εγκυκλίου του Υπουργείου Περιβάλλοντος, Χωροταξίας και Δημοσίων Έργων «Τεχνικές Οδηγίες Κατακόρυφης Σήμανσης τυπικού οδικού δικτύου» (Εγκ. 3/92),

14. της υπ' αρ. 13612/24-03-2011 εγκυκλίου του Υπουργείου Περιβάλλοντος, Ενέργειας και Κλιματικής Αλλαγής «Διευκρινίσεις για την εφαρμογή των ρυθμίσεων της απόφ.-52907/28-12-09 Υπουργού ΠΕΚΑ "Ειδικές ρυθμίσεις για την εξυπηρέτηση ατόμων με αναπηρία σε κοινόχρηστους χώρους των οικισμών που προορίζονται για την κυκλοφορία πεζών"» (Εγκ. 3/11),

15. της υπ' αρ. 15109/13-5-2013 εγκυκλίου της Διεύθυνσης Οργάνωσης και λειτουργίας ΟΤΑ του Υπουργείου Εσωτερικών,

16. της υπό στοιχεία ΔΟΥ/οικ/220/15-01-2015 εγκυκλίου του Υπουργείου Υποδομών, Μεταφορών και Δικτύων «Μέτρα ρύθμισης κυκλοφορίας για την εκτέλεση έργων στο οδικό δίκτυο της χώρας-Εφαρμογή των διατάξεων του άρθρου 52 του ν. 2696/1999 (ΚΟΚ), όπως τροποποιήθηκε με το άρθρο 48 του ν. 4313/2014»,

17. της υπ' αρ. οικ.35082/1652/05-06-2014 απόφασης της Γενικής Γραμματέως Αποκεντρωμένης Διοίκησης Ηπείρου - Δυτικής Μακεδονίας «Άσκησης αρμοδιότητας έγκρισης αποφάσεων των ΟΤΑ που αφορούν μέτρα ρύθμισης οδικής κυκλοφορίας σύμφωνα με τα άρθρα 52 και 52Α του ν. 2696/1999 όπως τροποποιήθηκε και ισχύει»,

18. των Οδηγιών Σχεδιασμού για την Αυτόνομη Διακίνηση και Διαβίωση ΑΜΕΑ του ΥΠΕΧΩΔΕ «Σχεδιάζοντας για όλους»,

19. της υπ' αρ. οικ.19783/269/14-04-2015 απόφασης του Γενικού Γραμματέα Αποκεντρωμένης Διοίκησης Ηπείρου - Δυτικής Μακεδονίας «Τροποποίηση - Συμπλήρωση της υπ' αρ. 35082/1652/05-06-2014 απόφασης Γενικής Γραμματέως περί άσκησης αρμοδιότητας έγκρισης αποφάσεων των ΟΤΑ που αφορούν μέτρα ρύθμισης οδικής κυκλοφορίας σύμφωνα με τα άρθρα 52 και 52Α του ν. 2696/1999 όπως τροποποιήθηκε και ισχύει»,

20. της υπ' αρ. οικ.33278/394/08-06-2015 εγκυκλίου του Προϊσταμένου της Γενικής Διεύθυνσης Χωροταξικής και Περιβαλλοντικής Πολιτικής της Αποκεντρωμένης Διοίκησης Ηπείρου - Δυτικής Μακεδονίας «Οδηγίες για τα απαιτούμενα δικαιολογητικά στοιχεία πληρότητας φακέλου της διαδικασίας έγκρισης κυκλοφοριακών

ρυθμίσεων σύμφωνα με το αρθ. 52 παρ. 1 και 3 του ν. 2696/1999 (ΦΕΚ-57 Α'/23-3-1999) "Κύρωση του Κώδικα Οδικής Κυκλοφορίας", όπως αντικαταστάθηκε με την παρ. 9 του άρθ. 48. του ν. 4313/2014, ΦΕΚ 261/Α'/17-12-2014»,

21. της υπό στοιχεία ΔΟΥ/277/Φ.252/26-03-2018 εγκυκλίου του Υπουργείου Υποδομών και Μεταφορών «Μέτρα ρύθμισης κυκλοφορίας (Κώδικας Οδικής Κυκλοφορίας ν. 2629/1999 όπως έχει τροποποιηθεί και ισχύει)»,

22. της υπό στοιχεία ΔΟΥ-οικ./2696/Φ.252/18-05-2018 εγκυκλίου του Υπουργείου Υποδομών και Μεταφορών «Μέτρα ρύθμισης κυκλοφορίας (Κώδικας Οδικής Κυκλοφορίας ν. 2629/1999 όπως έχει τροποποιηθεί και ισχύει)»,

23. της υπό στοιχεία οικ. ΥΠΕΝ/ΔΕΣΕΔΠ/45264/593/06-05-2022 εγκυκλίου της Διεύθυνσης Εφαρμογής Σχεδιασμού και Ελέγχου Δομημένου Περιβάλλοντος του ΥΠΕΝ «Διαβίβαση της γνωμοδότησης της Κεντρικής Επιτροπής Προσβασιμότητας σε σχετικό αίτημα»,

24. της υπό στοιχεία οικ. ΥΠΕΝ/ΔΜΕΑΑΠ/124964/1561/2022 απόφασης του Υπουργού Περιβάλλοντος και Ενέργειας «Αντικατάσταση της υπ' αρ. 52907/2009 υπουργικής απόφασης "Ειδικές ρυθμίσεις για την εξυπηρέτηση ατόμων με αναπηρία σε κοινόχρηστους χώρους των οικισμών που προορίζονται για την κυκλοφορία πεζών"» (Β' 6213),

25. της υπ' αρ. 34019/25-05-2022 (ΥΟΔΔ 435) απόφασης Υπουργού Εσωτερικών για τον ορισμό του Δημητρίου Γαζή του Ευαγγέλου, Αναπληρωτή Προϊσταμένου της Γενικής Διεύθυνσης Χωροταξικής Περιβαλλοντικής και Αγροτικής Πολιτικής ως ασκούντος καθήκοντα Συντονιστή Αποκεντρωμένης Διοίκησης Ηπείρου - Δυτικής Μακεδονίας από 10-05-2022 και μέχρι τον διορισμό του Συντονιστή της Αποκεντρωμένης Διοίκησης Ηπείρου - Δυτικής Μακεδονίας σύμφωνα με τα άρθρα 28 και 28Α του ν. 4325/2015 (Α' 47),

26. της υπ' αρ. 86779/19-12-2022 (ΥΟΔΔ 1183) απόφασης του Υπουργού Εσωτερικών με την οποία διορίστηκε μετακλητός Γραμματέας της Αποκεντρωμένης Διοίκησης Ηπείρου - Δυτικής Μακεδονίας ο Σεραφείμ Λιάπης του Γεωργίου,

27. της υπ' αρ. οικ. 12943/15-03-2023 απόφασης του Γραμματέα Αποκεντρωμένης Διοίκησης Ηπείρου - Δυτικής Μακεδονίας «Μεταβίβαση αρμοδιοτήτων και παροχή εξουσιοδότησης υπογραφής διοικητικών πράξεων και εγγράφων "Με εντολή Γραμματέα Αποκεντρωμένης Διοίκησης Ηπείρου - Δυτικής Μακεδονίας" στον Προϊστάμενο Γενικής Διεύθυνσης Χωροταξικής και Περιβαλλοντικής Πολιτικής και στους Προϊσταμένους των Υπηρεσιών της Γενικής Διεύθυνσης Χωροταξικής Περιβαλλοντικής και Αγροτικής Πολιτικής της Αποκεντρωμένης Διοίκησης Ηπείρου - Δυτικής Μακεδονίας» (Β' 1772),

Β. Το γεγονός ότι δεν προκαλείται δαπάνη σε βάρος του κρατικού προϋπολογισμού.

Γ. Τα στοιχεία της υποβληθείσας μελέτης:

1. Το υπ' αρ. 13502/13-05-2024 (αρ. πρωτ. ΠΕΧΩΣ Δυτικής Μακεδονίας 26481/03-06-2024) έγγραφο της Διεύθυνσης Διοικητικών Υπηρεσιών του Δήμου Κοζάνης με συνημμένο φάκελο.

2. Το υπ' αρ. 27463/07-06-2024 έγγραφο της Δι.ΠΕ. ΧΩ.ΣΧ. προς το Τμήμα Διοικητικού Οικονομικού Ν. Κοζάνης της Αποκεντρωμένης Διοίκησης Ηπείρου - Δυτικής Μακεδονίας για τον έλεγχο νομιμότητας.

3. Το υπ' αρ. 29121/17-06-2024 (αρ. πρωτ. ΠΕΧΩΣ Δυτικής Μακεδονίας 29294/18-06-2024) έγγραφο του Τμήματος Διοικητικού Οικονομικού Ν. Κοζάνης της Διεύθυνσης Διοίκησης της Αποκεντρωμένης Διοίκησης Ηπείρου - Δυτικής Μακεδονίας αναφορικά με τον έλεγχο νομιμότητας της υπ' αρ. 142/2024 απόφασης του Δ.Σ. του Δήμου Κοζάνης.

4. Την υπ' αρ. 142/2024 ομόφωνη απόφαση του Δημοτικού Συμβουλίου Κοζάνης αναφορικά με την έγκριση των προτεινόμενων μόνιμων κυκλοφοριακών ρυθμίσεων στην Δ.Κ. Κοζάνης του Δήμου Κοζάνης.

5. Την από 08-04-2024 εγκεκριμένη και θεωρημένη από την Διεύθυνση Τεχνικών Υπηρεσιών του Δήμου Κοζάνης τεχνική έκθεση και το χάρτη που τη συνοδεύει.

Και επειδή:

Από τα στοιχεία της εγκεκριμένης από την αρμόδια υπηρεσία του Δήμου Κοζάνης τεχνικής έκθεσης (Γ5 σχετικό) προκύπτει ότι:

i) η προτεινόμενη χωροθέτηση της ατομικής θέσης στάθμευσης ΑμεΑ επί της οδού 11ης Οκτωβρίου στην πόλη της Κοζάνης, απαιτείται για τη διευκόλυνση των αναγκών του εξυπηρετούμενου ΑμεΑ,

ii) έχουν ληφθεί υπόψη τα υφιστάμενα χαρακτηριστικά της περιοχής (μορφολογικά, γεωμετρικά, κυκλοφοριακά),

iii) έχουν ληφθεί υπόψη οι περιορισμοί στάσης και στάθμευσης του άρθρου 34 του ΚΟΚ,

iv) επί του συγκεκριμένου τμήματος δεν υφίσταται ρυθμιστική σήμανση απαγόρευσης στάσης και στάθμευσης,

v) η προτεινόμενη ρύθμιση δεν διαφοροποιεί την υφιστάμενη λειτουργία της οδού, καθώς η προτεινόμενη ατομική θέση στάθμευσης οχημάτων ΑμεΑ θα χωροθετηθεί στο χώρο θέσης ελεύθερης στάθμευσης, χωρίς να μεταβάλλονται τα χαρακτηριστικά του οδοστρώματος και οι συνθήκες κυκλοφορίας των πεζών και των οχημάτων,

vi) αφορά αποκλειστικά σε κυκλοφοριακές ρυθμίσεις, με την έννοια της χρήσης δημόσιου χώρου από συγκεκριμένη ειδική κατηγορία χρηστών, χωρίς να αποτελεί τμήμα των μελετών (ανακατασκευή, ανάπλαση ΚΧ κ.λπ.) που αναφέρονται στο άρθρο 1 της (Α24) σχετ. απόφασης, αποφασίζουμε:

Την έγκριση της υπ' αρ. 142/2024 απόφασης του Δημοτικού Συμβουλίου του Δήμου Κοζάνης για τη λήψη μόνιμων μέτρων ρύθμισης της κυκλοφορίας αναφορικά με τη χωροθέτηση μίας ατομικής θέσης στάθμευσης ΑμεΑ διαστάσεων 2,00μ. x 5,00μ. στην δεξιά πλευρά (κατά τη φορά της κίνησης των οχημάτων) επί της οδού 11ης Οκτωβρίου στο ύψος του αριθμού 4 στην πόλη της Κοζάνης, σύμφωνα με το άρθρο 52 παρ. 1 του ΚΟΚ και τον συνημμένο χάρτη.

Επισημαίνεται ότι η παραχώρηση της εν λόγω θέσης σε συγκεκριμένο χρήστη ΑΜΕΑ γίνεται με μέριμνα της αρμόδιας υπηρεσίας του Δήμου λαμβάνοντας υπόψη και

τα αναφερόμενα στην παρ. 3γ του άρθρου 25 της (Α24) σχετικής υπουργικής απόφασης καθώς δεν αποτελεί κανονιστική ρύθμιση και ως εκ τούτου δεν ρυθμίζεται από την παρούσα απόφαση.

Η εν λόγω έγκριση χορηγείται με τις παρακάτω προϋποθέσεις:

1) Η Υπηρεσία του Δήμου Κοζάνης η οποία είναι αρμόδια για τη συντήρηση της προαναφερόμενης δημοτικής οδού να λαμβάνει μέριμνα έτσι ώστε:

- Τα μέτρα που λαμβάνονται με την παρούσα απόφαση θα ισχύουν από την τοποθέτηση των οικείων πινακίδων σήμανσης και των διαγραμμίσεων στο οδόστρωμα και την κατάργηση των υφιστάμενων που έρχονται σε αντίθεση με τη νέα σήμανση.

- Να τηρούνται απαρέγκλιτα τα όσα αναγράφονται στην Τεχνική Έκθεση Κυκλοφοριακών Ρυθμίσεων της Διεύθυνσης Τεχνικών Έργων του Δήμου Κοζάνης και αφορούν στις διατάξεις του άρθρου 34 του ΚΟΚ όπως ισχύει, βάσει της οποίας ελήφθη η εν λόγω απόφαση του Δ.Σ. του Δήμου.

- Να τοποθετηθεί η κατάλληλη οριζόντια και κατακόρυφη σήμανση, καθώς και το Διεθνές Σύμβολο Πρόσβασης Αναπήρων, τόσο επίστευλη σε εμφανές σημείο, όσο και επί του δαπέδου.

- Να προβαίνει άμεσα σε αίτημα τροποποίησης της παρούσας στην περίπτωση που κατά τον προβλεπόμενο σύμφωνα με το άρθρο 25 παρ. 3δ της (Α24) σχετικής υπουργικής απόφασης έλεγχο που οφείλει να κάνει ανά εύλογα χρονικά διαστήματα (όχι πέραν των 5 ετών) διαπιστωθεί η μη διατήρηση των χαρακτηριστικών του

οδικού δικτύου και των κυκλοφοριακών ρυθμίσεων στη συγκεκριμένη θέση.

- Η διαμόρφωση των θέσεων στάθμευσης ΑμεΑ να είναι σε συμμόρφωση με τα σχετ. (Α18) και (Α24) και να υπάρχει κατά το δυνατόν κατάλληλη σύνδεση της στάθμης του χώρου στάθμευσης με το παρακείμενο πεζοδρόμιο με κεκλιμένο επίπεδο σύμφωνα με τις ισχύουσες προδιαγραφές όπως επίσης και κατάλληλη διαμόρφωση (ράμπες, βυθίσεις πεζοδρομίων, απουσία εμποδίων, πρόβλεψη χώρου για διέλευση του ατόμου ανάμεσα από δύο σταθμευμένα, το ένα πίσω από το άλλο, οχήματα) της όδευσης.

2) Μη νομιμοποίησης τυχόν παράνομων ενεργειών.

3) Να παρακολουθείται η ακριβής εκτέλεση των όρων που έχουν τεθεί με αυτή, από τις Αρχές προς τις οποίες αποστέλλεται, στο πλαίσιο των αρμοδιοτήτων τους.


4) Οι τοποθετούμενες πινακίδες σήμανσης οδών πρέπει να είναι κατασκευασμένες και τοποθετημένες σύμφωνα με τις σχετικές προδιαγραφές του Υπουργείου Υποδομών και Μεταφορών.

Η παρούσα απόφαση έχει εφαρμογή μετά την δημοσίευσή της στην Εφημερίδα της Κυβερνήσεως.

Ο Δήμος Κοζάνης στον οποίο κοινοποιείται η παρούσα απόφαση παρακαλείται για τις δικές του ενέργειες.

Κατά της παρούσας απόφασης επιτρέπεται, σύμφωνα με το τελευταίο εδάφιο της παρ. 2 του άρθρου 1 του ν. 2503/1997, προσφυγή στον Υπουργό Υποδομών και Μεταφορών μέσα σε αποκλειστική προθεσμία τριάντα (30) ημερών.

ΤΡΙΑΡΧΟΥ ΦΩΤΙΟΥ

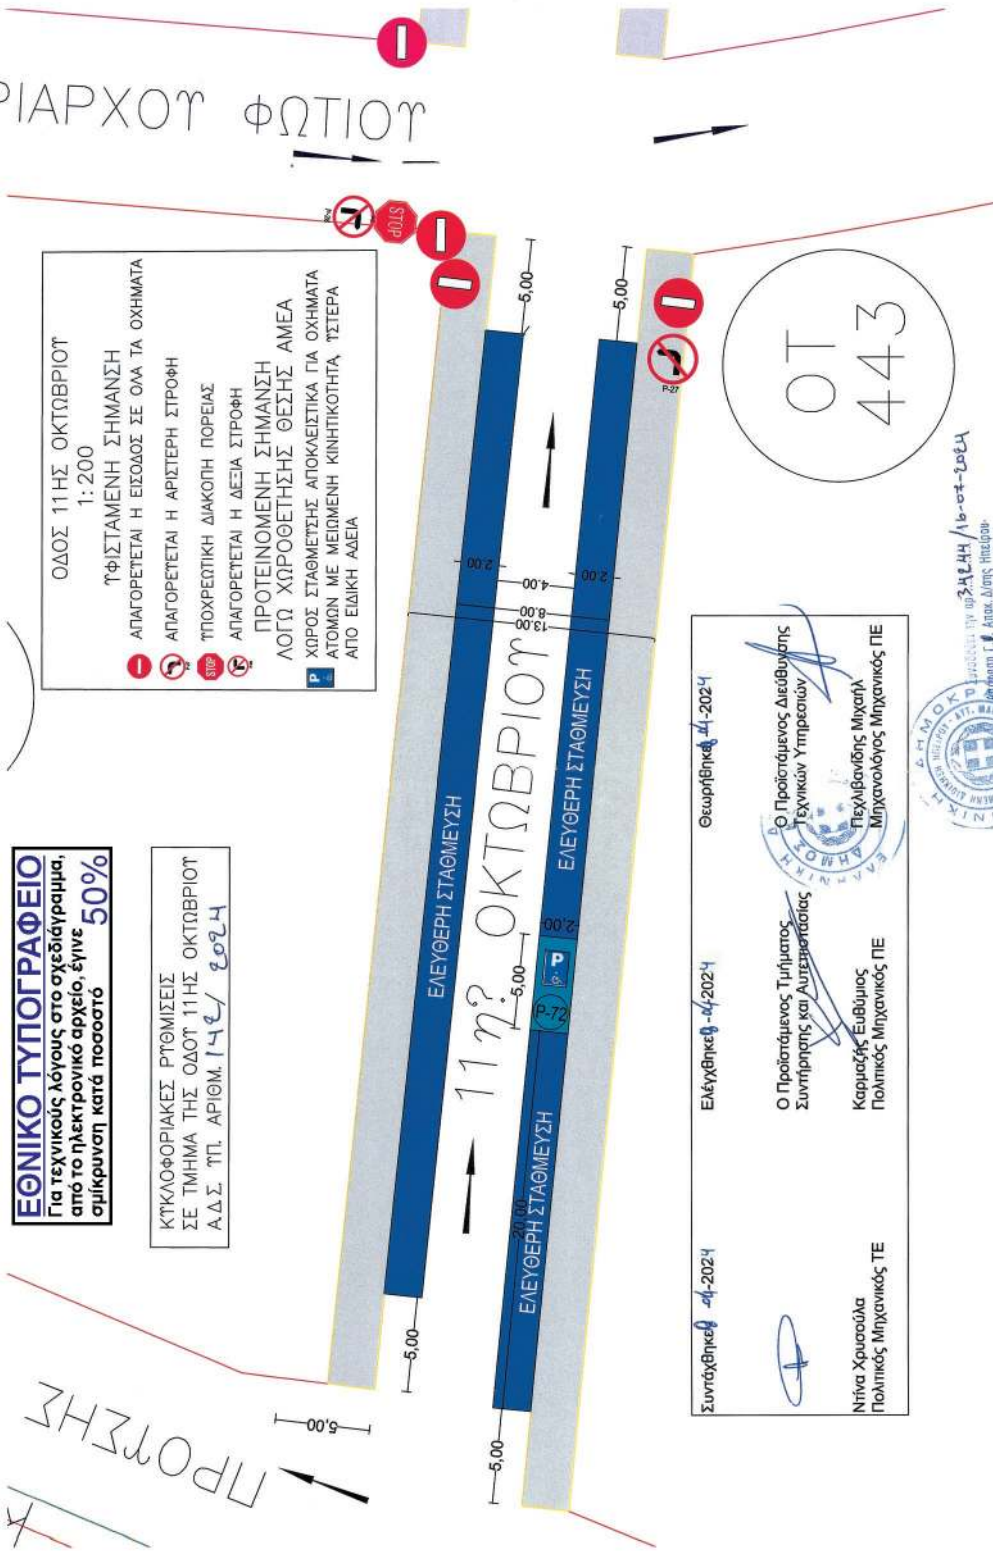

ΕΘΝΙΚΟ ΤΥΠΟΓΡΑΦΕΙΟ
 Για τεχνικούς λόγους στο σχεδιάγραμμα,
 από το ηλεκτρονικό αρχείο, έγινε **50%**
 σμίκρυνση κατά ποσοστό

ΚΥΚΛΟΦΟΡΙΑΚΕΣ ΡΥΘΜΙΣΕΙΣ
 ΣΕ ΤΜΗΜΑ ΤΗΣ ΟΔΟΥ 11ΗΣ ΟΚΤΩΒΡΙΟΥ
 Α.Δ.Σ. Τ.Π. ΑΡΙΘΜ. 142/ 2024

ΟΔΟΣ 11ΗΣ ΟΚΤΩΒΡΙΟΥ
 1:200
 ΤΨΦΙΣΤΑΜΕΝΗ ΣΗΜΑΝΣΗ
 ΑΠΑΓΟΡΕΥΕΤΑΙ Η ΕΙΣΟΔΟΣ ΣΕ ΟΛΑ ΤΑ ΟΧΗΜΑΤΑ
 ΑΠΑΓΟΡΕΥΕΤΑΙ Η ΑΡΙΣΤΕΡΗ ΣΤΡΟΦΗ
 ΠΡΟΤΕΙΝΟΜΕΝΗ ΣΗΜΑΝΣΗ
 ΛΟΓΩ ΧΩΡΟΘΕΤΗΣΗΣ ΘΕΣΗΣ ΑΜΕΑ
 ΧΩΡΟΣ ΣΤΑΘΜΕΥΣΗΣ ΑΠΟΚΛΕΙΣΤΙΚΑ ΓΙΑ ΟΧΗΜΑΤΑ
 ΑΤΟΜΩΝ ΜΕ ΜΕΙΩΜΕΝΗ ΚΙΝΗΤΙΚΟΤΗΤΑ, ΨΕΤΕΡΑ
 ΑΠΟ ΕΙΔΙΚΗ ΑΔΕΙΑ

Συντάχθηκε 04-2024
 Ελεγχθηκε 04-2024
 Θεωρηθηκε 04-2024

Ντίνα Χρυσούλα
 Πολτικός Μηχανικός ΤΕ

Ο Προϊστάμενος Τμήματος
 Συντήρησης και Αυτεπιστασίας
 Καρμάκης Ευθύμιος
 Πολτικός Μηχανικός ΠΕ

Ο Προϊστάμενος Διεύθυνσης
 Τεχνικών Υπηρεσιών
 Πεχλιβανίδης Μιχαήλ
 Μηχανολόγος Μηχανικός ΠΕ

ΟΤ
 443



Η απόφαση αυτή να δημοσιευθεί στην Εφημερίδα της Κυβερνήσεως.

Κοζάνη, 16 Ιουλίου 2024

Με εντολή Γραμματέα Αποκεντρωμένης Διοίκησης
Ο Αναπληρωτής Προϊστάμενος της Γενικής Διεύθυνσης
Χωροταξικής, Περιβαλλοντικής και Αγροτικής Πολιτικής
ΔΗΜΗΤΡΙΟΣ ΓΑΖΗΣ



ΕΘΝΙΚΟ ΤΥΠΟΓΡΑΦΕΙΟ

Το Εθνικό Τυπογραφείο αποτελεί δημόσια υπηρεσία υπαγόμενη στην Προεδρία της Κυβέρνησης και έχει την ευθύνη τόσο για τη σύνταξη, διαχείριση, εκτύπωση και κυκλοφορία των Φύλλων της Εφημερίδας της Κυβερνήσεως (ΦΕΚ), όσο και για την κάλυψη των εκτυπωτικών - εκδοτικών αναγκών του δημοσίου και του ευρύτερου δημόσιου τομέα (ν. 3469/2006/Α' 131 και π.δ. 29/2018/Α' 58).

1. ΦΥΛΛΟ ΤΗΣ ΕΦΗΜΕΡΙΔΑΣ ΤΗΣ ΚΥΒΕΡΝΗΣΕΩΣ (ΦΕΚ)

- Τα **ΦΕΚ σε ηλεκτρονική μορφή** διατίθενται δωρεάν στο **www.et.gr**, την επίσημη ιστοσελίδα του Εθνικού Τυπογραφείου. Όσα ΦΕΚ δεν έχουν ψηφιοποιηθεί και καταχωριστεί στην ανωτέρω ιστοσελίδα, ψηφιοποιούνται και αποστέλλονται επίσης δωρεάν με την υποβολή αίτησης, για την οποία αρκεί η συμπλήρωση των αναγκαίων στοιχείων σε ειδική φόρμα στον ιστότοπο **www.et.gr**.

- Τα **ΦΕΚ σε έντυπη μορφή** διατίθενται σε μεμονωμένα φύλλα είτε απευθείας από το Τμήμα Πωλήσεων και Συνδρομητών, είτε ταχυδρομικά με την αποστολή αιτήματος παραγγελίας μέσω των ΚΕΠ, είτε με ετήσια συνδρομή μέσω του Τμήματος Πωλήσεων και Συνδρομητών. Το κόστος ενός ασπρόμαυρου ΦΕΚ από 1 έως 16 σελίδες είναι 1,00 €, αλλά για κάθε επιπλέον οκτασέλιδο (ή μέρος αυτού) προσαυξάνεται κατά 0,20 €. Το κόστος ενός έγχρωμου ΦΕΚ από 1 έως 16 σελίδες είναι 1,50 €, αλλά για κάθε επιπλέον οκτασέλιδο (ή μέρος αυτού) προσαυξάνεται κατά 0,30 €. Το τεύχος Α.Σ.Ε.Π. διατίθεται δωρεάν.

• Τρόποι αποστολής κειμένων προς δημοσίευση:

Α. Τα κείμενα προς δημοσίευση στο ΦΕΚ, από τις υπηρεσίες και τους φορείς του δημοσίου, αποστέλλονται ηλεκτρονικά στη διεύθυνση **webmaster.et@et.gr** με χρήση προηγμένης ψηφιακής υπογραφής και χρονοσήμανσης.

Β. Κατ' εξαίρεση, όσοι πολίτες δεν διαθέτουν προηγμένη ψηφιακή υπογραφή μπορούν είτε να αποστέλλουν ταχυδρομικά, είτε να καταθέτουν με εκπρόσωπό τους κείμενα προς δημοσίευση εκτυπωμένα σε χαρτί στο Τμήμα Παραλαβής και Καταχώρισης Δημοσιευμάτων.

- Πληροφορίες, σχετικά με την αποστολή/κατάθεση εγγράφων προς δημοσίευση, την ημερήσια κυκλοφορία των Φ.Ε.Κ., με την πώληση των τευχών και με τους ισχύοντες τιμοκαταλόγους για όλες τις υπηρεσίες μας, περιλαμβάνονται στον ιστότοπο (**www.et.gr**). Επίσης μέσω του ιστότοπου δίδονται πληροφορίες σχετικά με την πορεία δημοσίευσης των εγγράφων, με βάση τον Κωδικό Αριθμό Δημοσιεύματος (ΚΑΔ). Πρόκειται για τον αριθμό που εκδίδει το Εθνικό Τυπογραφείο για όλα τα κείμενα που πληρούν τις προϋποθέσεις δημοσίευσης.

2. ΕΚΤΥΠΩΤΙΚΕΣ - ΕΚΔΟΤΙΚΕΣ ΑΝΑΓΚΕΣ ΤΟΥ ΔΗΜΟΣΙΟΥ

Το Εθνικό Τυπογραφείο ανταποκρινόμενο σε αιτήματα υπηρεσιών και φορέων του δημοσίου αναλαμβάνει να σχεδιάσει και να εκτυπώσει έντυπα, φυλλάδια, βιβλία, αφίσες, μπλοκ, μηχανογραφικά έντυπα, φακέλους για κάθε χρήση, κ.ά.

Επίσης σχεδιάζει ψηφιακές εκδόσεις, λογότυπα και παράγει οπτικοακουστικό υλικό.

Ταχυδρομική Διεύθυνση: Καποδιστρίου 34, τ.κ. 10432, Αθήνα

ΤΗΛΕΦΩΝΙΚΟ ΚΕΝΤΡΟ: 210 5279000 - fax: 210 5279054

ΕΞΥΠΗΡΕΤΗΣΗ ΚΟΙΝΟΥ

Πωλήσεις - Συνδρομές: (Ισόγειο, τηλ. 210 5279178 - 180)

Πληροφορίες: (Ισόγειο, Γρ. 3 και τηλεφ. κέντρο 210 5279000)

Παραλαβή Δημ. Ύλης: (Ισόγειο, τηλ. 210 5279167, 210 5279139)

Ωράριο για το κοινό: Δευτέρα ως Παρασκευή: 8:00 - 13:30

Ιστότοπος: **www.et.gr**

Πληροφορίες σχετικά με την λειτουργία του ιστότοπου: **helpdesk.et@et.gr**

Αποστολή ψηφιακά υπογεγραμμένων εγγράφων προς δημοσίευση στο ΦΕΚ: **webmaster.et@et.gr**

Πληροφορίες για γενικό πρωτόκολλο και αλληλογραφία: **grammateia@et.gr**

Πείτε μας τη γνώμη σας,

για να βελτιώσουμε τις υπηρεσίες μας, συμπληρώνοντας την ειδική φόρμα στον ιστότοπό μας.

