



ΕΦΗΜΕΡΙΔΑ ΤΗΣ ΚΥΒΕΡΝΗΣΕΩΣ ΤΗΣ ΕΛΛΗΝΙΚΗΣ ΔΗΜΟΚΡΑΤΙΑΣ

31 Ιανουαρίου 2024

ΤΕΥΧΟΣ ΤΕΤΑΡΤΟ

Αρ. Φύλλου 36

ΠΕΡΙΕΧΟΜΕΝΑ

ΑΠΟΦΑΣΕΙΣ

1. Κήρυξη αναδασωτέας έκτασης δασικού χαρακτήρα εμβαδού 54.995,00 τ.μ. στη θέση «Κοκκινόλακα», Δημοτικής Κοινότητας Πύλου, Δημοτικής Ενότητας Πύλου του Δήμου Πύλου - Νέστορος, Νομού Μεσσηνίας.
2. Καθορισμός ορίων παραλίας στη θέση «ΜΕΓΑΛΗ ΠΕΤΡΑ» της Τ.Κ. Καλαμιτσίου του Δήμου Λευκάδας, Π.Ε. Λευκάδας.

ΑΠΟΦΑΣΕΙΣ

Αριθ. 17649

(1)

Κήρυξη αναδασωτέας έκτασης δασικού χαρακτήρα εμβαδού 54.995,00 τ.μ. στη θέση «Κοκκινόλακα», Δημοτικής Κοινότητας Πύλου, Δημοτικής Ενότητας Πύλου του Δήμου Πύλου - Νέστορος, Νομού Μεσσηνίας.

Ο ΓΕΝΙΚΟΣ ΓΡΑΜΜΑΤΕΑΣ ΔΑΣΩΝ
ΤΟΥ ΥΠΟΥΡΓΕΙΟΥ ΠΕΡΙΒΑΛΛΟΝΤΟΣ
ΚΑΙ ΕΝΕΡΓΕΙΑΣ

Έχοντας υπόψη:

1. Τα άρθρα 24 παρ. 1 και 117 παρ. 3 του Συντάγματος.
2. Το άρθρο 90 του Κώδικα της νομοθεσίας για την Κυβέρνηση και τα Κυβερνητικά όργανα (π.δ. 63/2005, Α' 98) το οποίο διατηρήθηκε σε ισχύ με την περ. 22 του άρθρου 119 του ν. 4622/2019 (Α' 133).
3. Την από 13.8.2021 Πράξη Νομοθετικού Περιεχομένου «Έκτακτα μέτρα για την αποτελεσματική προστασία και την ταχεία αποκατάσταση του φυσικού περιβάλλοντος, την άμεση στήριξη των πληγέντων από τις πυρκαγιές του Ιουλίου/Αυγούστου 2021 και συναφείς διατάξεις (Α' 143), η οποία κυρώθηκε με το άρθρο 2 του ν. 4824/2021 (Α' 156).
4. Τον ν. 4824/2021 «Κύρωση: α) της από 5.8.2021 Πράξης Νομοθετικού Περιεχομένου "Έκτακτα μέτρα για την αντιμετώπιση του κινδύνου πυρκαγιών" (Α' 138) και β) της από 13.8.2021 Πράξης Νομοθετικού Περιεχομένου "Έκτακτα μέτρα για την αποτελεσματική προστασία και

την ταχεία αποκατάσταση του φυσικού περιβάλλοντος, την άμεση στήριξη των πληγέντων από τις πυρκαγιές του Ιουλίου/Αυγούστου 2021 και συναφείς διατάξεις" (Α' 143) και άλλες διατάξεις» (Α' 156) και ιδίως το άρθρο 3 αυτού.

5. Το Β' Μέρος «Διατάξεις για την ολοκλήρωση της μεταφοράς των δασικών υπηρεσιών στο Υπουργείο Περιβάλλοντος και Ενέργειας» του ν. 4915/2022 (Α' 63).

6. Την υπό στοιχεία ΥΠΕΝ/ΔΔΥ/48478/3594/16.5.2022 κοινή υπουργική απόφαση «Καθορισμός των διοικητικών λεπτομερειών μεταφοράς των δασικών υπηρεσιών, του αντίστοιχου προσωπικού και λοιπών θεμάτων της παρ. 5 του άρθρου τρίτου της από 13.8.2021 Πράξης Νομοθετικού Περιεχομένου (Α' 143) η οποία κυρώθηκε με το άρθρο 2 του ν. 4824/2021 (Α' 156)» (Β' 2415).

7. Το π.δ. 132/2017 «Οργανισμός Υπουργείου Περιβάλλοντος και Ενέργειας (Υ.Π.ΕΝ)» (Α' 160), όπως τροποποιήθηκε με το π.δ. 29/2022 (Α' 77).

8. Το άρθρο 1 του π.δ. 6/2022 «Σύσταση και μετονομασία Γενικών Γραμματειών, σύσταση Ειδικής Γραμματείας, μεταφορά υπηρεσιών και αρμοδιοτήτων» (Α' 17) με το οποίο συστάθηκε Γενική Γραμματεία Δασών.

9. Τα άρθρα 47 έως 55 του ν. 4915/2022 (Α' 63).

10. Την υπ' αρ. 160635/10.9.2021 διαπιστωτική πράξη Συντονιστή Αποκεντρωμένης Διοίκησης Πελοποννήσου, Δυτικής Ελλάδας και Ιονίου «Μεταφορά προσωπικού των Δασικών Υπηρεσιών της Αποκεντρωμένης Διοίκησης Πελοποννήσου, Δυτικής Ελλάδας και Ιονίου στο Υπουργείο Περιβάλλοντος και Ενέργειας» (Β' 4493).

11. Την υπό στοιχεία ΥΠΕΝ/ΔΔΥ/50878/3749/20.5.2022 εγκύκλιο διαταγή ΥΠΕΝ «Εγκύκλιες οδηγίες για τη λειτουργία των Περιφερειακών Δασικών Υπηρεσιών, χρήση λογοτύπου» (ΨΓΒΩ4653Π8-ΩΧ6).

12. Την υπό στοιχεία ΥΠΕΝ/ΥΠΡΓ/79859/5910/25.07.2023 κοινή απόφαση του Πρωθυπουργού και του Υπουργού Περιβάλλοντος και Ενέργειας «Διορισμός Γενικού Γραμματέα Δασών του Υπουργείου Περιβάλλοντος και Ενέργειας» (ΥΟΔΔ 745).

13. Την υπό στοιχεία ΥΠΕΝ/ΔΔΥ/62511/4542/17.06.2022 (Β' 3145) διαπιστωτική πράξη κατάταξης και τοποθέτησης του προσωπικού των Περιφερειακών Δασικών Υπηρεσιών του Υπουργείου Περιβάλλοντος και Ενέργειας.

14. Την υπό στοιχεία ΥΠΕΝ/ΔΝΕΠ/83988/2740/25.8.2022 (Β' 4528) απόφαση περί εξουσιοδότησης με

δικαίωμα υπογραφής του Γ.Γ. Δασών του Υπ.Π.Ε.Ν., κατά λόγο αρμοδιότητας στους Προϊσταμένους των Επιθεωρήσεων Εφαρμογής Δασικής Πολιτικής.

15. Τον ν. 3208/2003 (Α' 303).

16. Τον ν. 998/1979 (Α' 289) και ειδικότερα:

α) Το άρθρο 41 παρ. 1 και 3,

β) το άρθρο 38 παρ. 1 όπως αντικαταστάθηκε από το άρθρο 35 παρ. 1 του ν. 4280/2014 (Α' 159) και από το άρθρο 32 του ν. 4342/2015 (Α' 143) και

γ) το άρθρο 70 παρ. 3, όπως αντικαταστάθηκε από το άρθρο 1 παρ. 15 του ν. 3208/2003 (Α' 303).

17. Τις διαταγές του Υπουργείου Γεωργίας:

α) 160417/1180/8.7.1980,

β) 182447/3049/24.9.1980.

18. Την υπ' αρ. 221525/4195/21.9.2011 διαταγή Υπ.Π.Ε.Κ.Α. (ΑΔΑ: 4Α8Η0-ΙΔΩ).

19. Το υπ' αρ. 153373/441/22.2.2017 έγγραφο του Υπουργείου Περιβάλλοντος και Ενέργειας (ΑΔΑ: 61ΤΗ4653Π8-Ω7Θ) «Περιοχές κηρυγμένων αναδασωτέων εκτάσεων στους αναρτημένους δασικούς χάρτες».

20. Την υπ' αρ. 14831/9.1.2024 πρόταση του Δασαρχείου Καλαμάτας περί κηρύξεως αναδασωτέας, της αναφερομένης στο θέμα έκτασης.

21. Την σύμφωνη γνώμη της Διεύθυνσης Δασών Ν. Μεσσηνίας, αποφασίζουμε:

Κηρύσσουμε ως αναδασωτέα, με σκοπό την προστασία για την επαναδημιουργία της δασικής βλάστησης, αποτελούμενη από άτομα πουρναριού, σχίνου, κ.λπ. που καταστράφηκε από πυρκαγιά που εκδηλώθηκε την 5η.10.2020 (όπως αναφέρεται στην από 15.12.2023 έκθεση αυτοψίας καμένης δασικής έκτασης - δάσους) την

έκταση δασικού χαρακτήρα εμβαδού πενήντα τεσσάρων χιλιάδων εννιάκοσίων ενενήντα πέντε τετραγωνικών μέτρων (54.995,00 τμ.), που βρίσκεται στη θέση «Κοκκινόλακα», Δημοτικής Κοινότητας Πύλου, Δημοτικής Ενότητας Πύλου του Δήμου Πύλου - Νέστορος του Νομού Μεσσηνίας.

Η καείσα έκταση προσδιορίζεται από τα σημεία: Α, Β, Γ...Χ, Ψ, Ω, 1, 2, 3...24, 25, 26, Α και έχει όρια:

Ανατολικά: Δημόσια δασική έκταση - δάσος.

Δυτικά: Δημόσια δασική έκταση - δάσος, ελαιώνες κατόικων περιοχής και αναδασωτέα δημόσια δασική έκταση - δάσος (υπ' αρ. 875/1997 απόφαση Αναπλ. Περ/κού Δ/ντή Μεσσηνίας).

Βόρεια: Δημόσια δασική έκταση - δάσος.

Νότια: Αναδασωτέα δημόσια δασική έκταση - δάσος (υπ' αρ. 875/1997 απόφαση Αναπλ. Περ/κού Δ/ντή Μεσσηνίας) και δημόσια δασική έκταση - δάσος.

Όπως φαίνεται στο από 15.12.2023 συνημμένο τοπογραφικό διάγραμμα κλίμακας 1:2.000 που συντάχθηκε από τον Δασοπόνο του Δασαρχείου Καλαμάτας Κυριάκο Πίκουλα και εντοπίζεται στο απόσπασμα Φ.Χ. «Πύλος» κλίμακας 1:50.000 και αποτελεί αναπόσπαστο μέρος της απόφασης αυτής. Προβλέπεται φυσική αναγέννηση της δασικής βλάστησης που καταστράφηκε.

Άσκηση αίτησης ακύρωσης κατά αυτής κατατίθεται ενώπιον του (οικείου) Τριμελούς Εφετείου εντός εξήντα (60) ημερών από την επόμενη της δημοσίευσης ή της κοινοποίησης της.

Από την εφαρμογή των κανονιστικών διατάξεων της απόφασης αυτής δεν προκαλείται δαπάνη σε βάρος του κρατικού προϋπολογισμού.

ΤΟΠΟΓΡΑΦΙΚΟ ΔΙΑΓΡΑΜΜΑ

ΔΗΜΟΣΙΑΣ ΔΑΣΙΚΗΣ ΕΚΤΑΣΗΣ – ΔΗΜΟΣΙΟΥ ΔΑΣΟΥΣ ΕΜΒΑΔΟΥ 54,995 ΣΤΡΕΜΜΑΤΩΝ ΚΑΙ ΑΝΑΔΑΣΩΤΕΑΣ ΔΗΜΟΣΙΑΣ ΔΑΣΙΚΗΣ ΕΚΤΑΣΗΣ ΕΜΒΑΔΟΥ 1,558 ΣΤΡΕΜΜΑΤΩΝ ΣΤΗ ΘΕΣΗ "ΚΟΚΚΙΝΟΛΑΚΑ" ΠΕΡΙΟΧΗ ΤΗΣ ΔΗΜΟΤΙΚΗΣ ΚΟΙΝΟΤΗΤΑΣ ΠΥΛΟΥ, ΔΗΜΟΤΙΚΗΣ ΕΝΟΤΗΤΑΣ ΠΥΛΟΥ ΤΟΥ ΔΗΜΟΥ ΠΥΛΟΥ - ΝΕΣΤΟΡΟΣ ΠΟΥ Η ΔΑΣΙΚΗ ΒΛΑΣΤΗΣΗ ΚΑΤΑΣΤΡΑΦΗΚΕ ΑΠΟ ΠΥΡΚΑΓΙΑ ΤΗΝ 5-10-2020 (ΣΥΝΟΛΙΚΟ ΕΜΒΑΔΟ ΚΑΜΕΝΗΣ ΕΚΤΑΣΗΣ 56,554 στρ.)


ΕΚΤΑΣΗ ΠΟΥ ΘΑ ΚΗΡΥΧΘΕΙ ΑΝΑΔΑΣΩΤΕΑ: Ε1=54,995 στρ.

ΠΙΝΑΚΑΣ ΣΥΝΤΕΤΑΓΜΕΝΩΝ

	Χ	Ψ
A	295870.5288	4087480.4817
B	295579	4087585
Γ	295593	4087675
Δ	295623	4087689
E	295642	4087685
Z	295644	4087681
H	295650	4087653
Θ	295655	4087619
I	295673	4087612
K	295688	4087587
Λ	295690	4087581
M	295685	4087540
N	295692	4087518
Ξ	295719	4087481
O	295735	4087489
Π	295737	4087414
P	295748	4087409
Τ	295772	4087411
T	295785	4087503
Υ	295789	4087530
Φ	295812	4087464
X	295815	4087418
Ψ	295814	4087375
Ω	295780	4087394
1	295761	4087354
2	295729	4087303
3	295723	4087287
4	295699	4087284
5	295679	4087243
6	295648.2466	4087245.1987
7	295637	4087246
8	295624.4873	4087291.9401
9	295621.8451	4087298.4762
10	295618.7472	4087305.1587
11	295614.5332	4087314.8761
12	295618.5409	4087327.2430
13	295617.1486	4087329.8659
14	295614.1554	4087335.5104
15	295609.8156	4087344.0686
16	295604.5106	4087353.8823
17	295601.2150	4087359.9308
18	295606.3837	4087362.2732
19	295607.5826	4087367.7684
20	295602.0612	4087383.2271
21	295602.4680	4087405.8490
22	295598.0624	4087418.8459
23	295593.7580	4087433.6303
24	295589.5478	4087442.7685
25	295598.357	4087461.0148
26	295588.8320	4087484.1899
A1	295817.6018	4087387.3458
A2	295832.8245	4087304.1565
A3	295839.4637	4087287.4256



ΑΠΟΣΠΑΣΜΑ Φ. ΧΑΡΤΟΥ «ΠΥΛΟΣ»
Γ.Υ.Σ. 1977 ΚΛΙΜΑΚΑ 1:50.000
ΘΕΣΗ ΕΚΤΑΣΗΣ

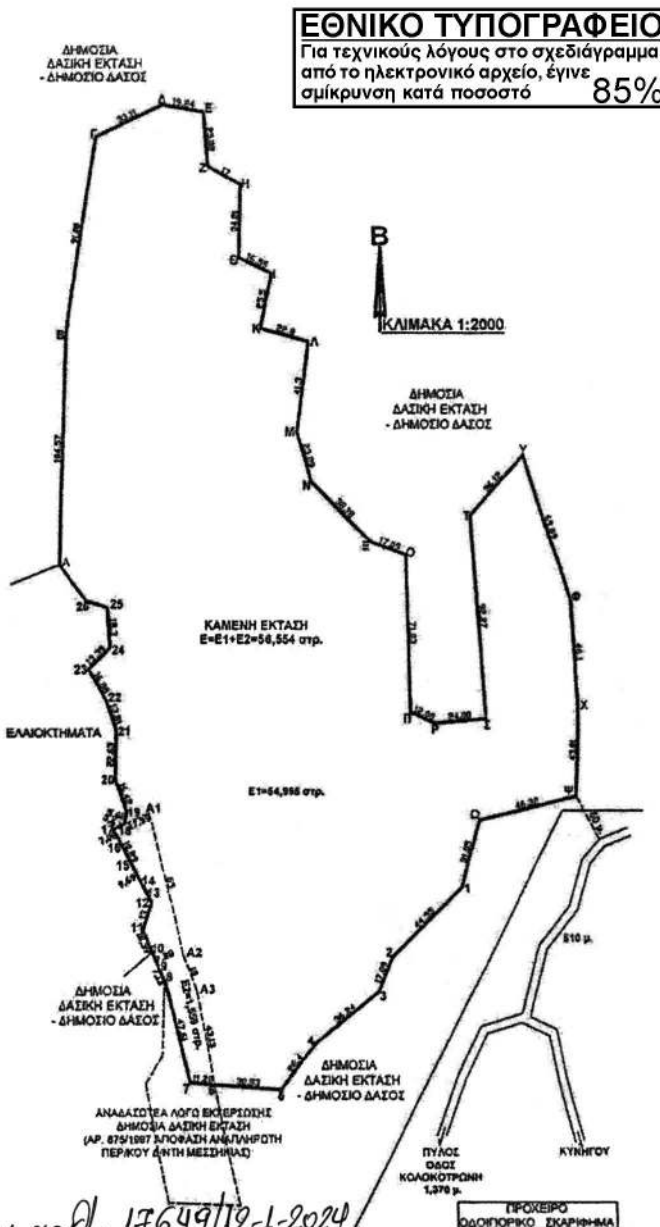

ΕΘΝΙΚΟ ΤΥΠΟΓΡΑΦΕΙΟ
Για τεχνικούς λόγους στο σχεδιάγραμμα,
από το ηλεκτρονικό αρχείο, έγινε
σμίκρυνση κατά ποσοστό **85%**

Ανίκη στη αρθρ. 17649/12-1-2024
απόφαση Δ.Π.Α. Δ.Α.Α. Μ.Α.Α. Μ.Α.Α. Μ.Α.Α.

ΠΥΛΟΣ 15-12-2023
Ο.ΣΥΝΤΑΚΤΗΣ

ΚΥΡΙΑΚΟΣ ΠΙΚΟΠΟΥΛΣ
ΔΑΣΟΠΟΝΟΣ

ΣΤΥΡΟΣ ΚΩΝΣΤΑΝΤΙΝΟΣ
ΔΑΣΟΛΟΓΟΣ

ΚΑΛΑΜΑΤΑ 15-12-2023
Ο.ΣΥΝΤΑΚΤΗΣ

ΝΙΚΙΤΑΣ ΜΑΖΗΣ
ΔΑΣΟΛΟΓΟΣ

ΠΑΤΡΑ 15-12-2023
Ο ΠΡΟΪΣΤΑΜΕΝΟΣ ΕΠΙΘΕΩΡΗΣΗΣ
ΔΑΣΙΚΗΣ ΠΟΛΙΤΙΚΗΣ

ΝΙΚΙΤΑΣ ΜΑΖΗΣ
12/01/2024 21:05

ΝΙΚΙΤΑΣ ΜΑΖΗΣ
ΔΑΣΟΛΟΓΟΣ

Η απόφαση αυτή να δημοσιευθεί στην Εφημερίδα της Κυβερνήσεως.

Πάτρα, 12 Ιανουαρίου 2024

Με εντολή Γενικού Γραμματέα Δασών
Ο Προϊστάμενος Επιθεώρησης
Εφαρμογής Δασικής Πολιτικής
Πελοποννήσου, Δυτικής Ελλάδας και Ιονίου
ΝΙΚΗΤΑΣ ΜΑΖΗΣ

Αριθμ. 2766

(2)

Καθορισμός ορίων παραλίας στη θέση «ΜΕΓΑΛΗ ΠΕΤΡΑ» της Τ.Κ. Καλαμιτσίου του Δήμου Λευκάδας, Π.Ε. Λευκάδας.

Ο ΓΡΑΜΜΑΤΕΑΣ
ΑΠΟΚΕΝΤΡΩΜΕΝΗΣ ΔΙΟΙΚΗΣΗΣ
ΠΕΛΟΠΟΝΝΗΣΟΥ, ΔΥΤΙΚΗΣ ΕΛΛΑΔΑΣ
ΚΑΙ ΙΟΝΙΟΥ

Έχοντας υπόψη:

1. Τον ν. 2503/1997 «Διοίκηση, Οργάνωση, Στελέχωση της Περιφέρειας, ρύθμιση θεμάτων για την Τοπική Αυτοδιοίκηση και άλλες διατάξεις».

2. Τον ν. 3200/1955 «περί Διοικητικής Αποκέντρωσης».

3. Το άρθρο 9 του Κώδικα Διοικητικής Διαδικασίας, ν. 2990/1999 (Α' 45).

4. Την υπό στοιχεία 1063349/790/Α0006/3.8.2004 απόφαση του Υπουργού Οικονομίας και Οικονομικών, σχετικά με την καταγραφή - διοικητική κωδικοποίηση των αρμοδιοτήτων σε θέματα υπηρεσιών του Υπουργείου Οικονομίας και Οικονομικών που περιέρχονται στους Γενικούς Γραμματείς Περιφερειών, κατά τις διατάξεις της παρ. 21 του άρθρου 46 του ν. 3220/2004.

5. Την παρ. 21 του άρθρου 46 του ν. 3220/2004 «Μέτρα αναπτυξιακής και κοινωνικής πολιτικής - αντικειμενικοποίηση του φορολογικού ελέγχου και άλλες διατάξεις» (Α' 15).

6. Τα άρθρα 6, 238, 280 και 283 του ν. 3852/2010 «Νέα Αρχιτεκτονική της Αυτοδιοίκησης και της Αποκεντρωμένης Διοίκησης - Πρόγραμμα Καλλικράτης» (Α' 87).

7. Το π.δ. 139/2010 «Οργανισμός της Αποκεντρωμένης Διοίκησης Πελοποννήσου, Δυτικής Ελλάδος και Ιονίου» (Α' 232).

8. Τα άρθρα 3 και 5 του ν. 2971/2001 (Α' 285).

9. Το άρθρο 5 του ν. 3469/2006 «Εθνικό Τυπογραφείο, Εφημερίς της Κυβερνήσεως και άλλες διατάξεις» (Α' 131).

10. Την υπ' αρ. 86782/19.12.2022 (ΥΟΔΔ 1183) απόφαση Υπουργού Εσωτερικών περί διορισμού του Δημητρίου Κατσαρού του Χαράλαμπους στη θέση του μετακλητού Γραμματέα Αποκεντρωμένης Διοίκησης Π.Δ.Ε.Ι.

11. Την υπ' αρ. 804/04.01.2023 απόφαση Γραμματέα Αποκεντρωμένης Διοίκησης Π.Δ.Ε.Ι «Μεταβίβαση δικαιώματος υπογραφής "Με εντολή Γραμματέα" στον προϊστάμενο της Γενικής Διεύθυνσης Εσωτερικής Λειτουργίας και στους Προϊσταμένους των Υπηρεσιών της Γενικής Διεύθυνσης Εσωτερικής Λειτουργίας της

Αποκεντρωμένης Διοίκησης Πελοποννήσου, Δυτικής Ελλάδας και Ιονίου» (Β' 44).

12. Το π.δ. 142/2017 «Οργανισμός Υπουργείου Οικονομικών».

13. Την υπ' αρ. 62873/23.06.2023 αίτηση των Βλάχου Ιωάννη του Παναγιώτη και Ζώγκου Θεώνης του Κωνσταντίνου αμφότεροι ιδιοκτήτες γεωτεμαχίων στη θέση «ΜΕΓΑΛΗ ΠΕΤΡΑ» της Τ.Κ. Καλαμιτσίου του Δήμου Λευκάδας, Π.Ε. Λευκάδας.

14. Το από τον Μάιο του 2023 Τοπογραφικό Διάγραμμα του Πολιτικού Μηχανικού Λογοθέτη Μιχάλη σε κλίμακα 1/500 με την αποτύπωση των ιδιοκτησιών των αιτούντων τον εν λόγω καθορισμό οριογραμμής της παραλίας.

15. Την από 04.05.2023 Τεχνική Έκθεση του προαναφερομένου Πολιτικού Μηχανικού στην οποία αναφέρονται οι λόγοι για τους οποίους αιτείται τον καθορισμό της οριογραμμής παραλίας σε απόσταση 10 μέτρων από την οριογραμμή του αιγιαλού.

16. Τα υπόβαθρα της ΕΚΧΑ ΑΕ (έγχρωμοι ορθοφωτοχάρτες ακριβείας φωτοληψίας ετών 2007-2009) που είναι εξαρτημένα από το Ελληνικό Γεωδαιτικό σύστημα αναφοράς (ΕΓΣΑ '87) και έχουν διατεθεί στην Κτηματική Υπηρεσία Λευκάδας.

17. Το υπό στοιχεία Φ900/40/827227/19.07.2015 έγγραφο του Γενικού Επιτελείου Στρατού.

18. Την υπό στοιχεία 1049144/4448/Β0010/20.10.2003 (Δ' 1257) απόφαση του Υφυπουργού Οικονομίας και Οικονομικών περί καθορισμού ορίων αιγιαλού - παραλίας στη θέση «Καβαλικευτά» Μερτάρι Δ.Δ. Καλαμιτσίου Δήμου Λευκάδας Ν. Λευκάδας.

19. Την υπ' αρ. 145708/18.07.2018 (Δ' 323) απόφαση του Συντονιστή Αποκεντρωμένης Διοίκησης Π.Δ.Ε.Ι. που αφορά την οριστικοποίηση της προκαταρκτικής γραμμής του αιγιαλού (Π.Ο.Α.).

20. Την υπό στοιχεία 1089532π.ε/8205/Β0010π.ε./20.04.2005 (Β' 595) κοινή υπουργική απόφαση των Υπουργών Οικονομίας και Οικονομικών και ΠΕ.ΧΩ.ΔΕ. σχετικά με την εφαρμογή των όσων αναφέρονται στην παρ. 1 του άρθρου 9 του ν. 2971/2001 και ειδικότερα τα στοιχεία που περιλαμβάνονται στην Έκθεση της Επιτροπής η οποία αποτελεί αναπόσπαστο κομμάτι της παρούσας.

21. Την από 08.11.2023 Έκθεση της Επιτροπής του άρθρου 3 του ν. 2971/2001 για τον καθορισμό ορίων παραλίας στη θέση «ΜΕΓΑΛΗ ΠΕΤΡΑ» της Τ.Κ. Καλαμιτσίου του Δήμου Λευκάδας, Π.Ε. Λευκάδας.

22. Το γεγονός ότι με την παρούσα απόφαση δεν προκαλείται δαπάνη σε βάρος του κρατικού προϋπολογισμού.

23. Το υπ' αρ. 62873/28.12.2023 έγγραφο της Κτηματικής Υπηρεσίας Λευκάδας προς την Αποκεντρωμένη Διοίκηση Π.Δ.Ε.Ι. για την έκδοση της παρούσας, αποφασίζουμε:

Επικυρώνουμε την από 08.11.2023 Έκθεση της Επιτροπής του άρθρου 3 του ν. 2971/2001 για τον καθορισμό ορίων παραλίας, στη θέση «ΜΕΓΑΛΗ ΠΕΤΡΑ» της Τ.Κ. Καλαμιτσίου του Δήμου Λευκάδας, Π.Ε. Λευκάδας καθώς και το από τον Νοέμβριο του 2023 Τοπογραφικό Διάγραμμα σε υπόβαθρο ορθοφωτοχάρτη ΕΚΧΑ Α.Ε.

του Πολιτικού Μηχανικού Σταματέλου Θεοδοσίου σε κλίμακα 1:500 όπως θεωρήθηκε από την Προϊσταμένη της Κτηματικής Υπηρεσίας Λευκάδας Μαρίας Τζωρτζοπούλου την 08.11.2023, ως εξής:

1. Τον καθορισμό της οριογραμμής παραλίας με κίτρινη συνεχή πολυγωνική γραμμή σε απόσταση 10 μέτρων από την οριογραμμή αιγιαλού, όπως αυτός δημοσιεύθηκε (Δ' 323/2018), με κορυφές από Π1 έως Π55 επί του ως άνω ορθοφωτοχάρτη.

2. Για την καλύτερη συναρμογή της νέας οριογραμμής παραλίας με την οριογραμμή παραλίας όπως αυτή καθορίστηκε με την υπό στοιχεία 1049144/4448/Β0010/22.10.2003 απόφαση Υφυπουργού Οικονομίας και Οικονομικών και δημοσιεύθηκε στο (Δ' 1257) αντικαθίσταται η κορυφή της Π15 με την νέα κορυφή Π55 του νέου καθορισμού, με συντεταγμένες $x=203399,60$ και $y=4294623,93$.

3. Δεν υφίσταται παλαιός αιγιαλός.

Οι ανωτέρω οριογραμμές της παραλίας απεικονίζονται σε έγχρωμο υπόβαθρο ορθοφωτοχάρτη της ΕΚΧΑ ΑΕ. σε κλίμακα 1:500 και αποτελεί αναπόσπαστο τμήμα της Έκθεσης της Επιτροπής.

-Τα συνοδευτικά της παρούσας απόφασης (Τοπογραφικό Διάγραμμα, Έκθεση της Επιτροπής, απόφαση Γραμματέα) είναι αναρτητέα από την αρμόδια Υπηρεσία του Υπουργείου Οικονομικών στην σχετική ιστοσελίδα του και στην διεύθυνση:

<https://www1.gsis.gr/gspdp/dhpe/publicgis/faces/homeShore>

ΕΚΘΕΣΗ

Επιτροπής καθορισμού των ορίων αιγιαλού, παραλίας και παλαιού αιγιαλού του άρθρου 3 του ν. 2971/2001 για τον καθορισμό των ορίων Παραλίας στη θέση «ΜΕΓΑΛΗ ΠΕΤΡΑ» της Τ.Κ. Καλαμιτσίου του Δήμου Λευκάδας, Π.Ε. Λευκάδας.

Ενδιαφερόμενοι:

1) Βλάχος Ιωάννης του Παναγιώτη.

2) Ζώγκου Θεώνη του Κωνσταντίνου.

Στην Λευκάδα σήμερα την 08/11/2023 οι υπογεγραμμένοι:

1. Τζωρτζοπούλου Μαρία, Τεχνικός ΤΕ, Προϊσταμένη της Κτηματικής Υπηρεσίας Λευκάδας, ως πρόεδρος,

2. Σταματέλος Θεοδόσιος, Πολιτικός Μηχανικός ΠΕ, Υπάλληλος της Κτηματικής Υπηρεσίας Λευκάδας, ως μέλος,

3. Φραγκούλης Επαμεινώνδας, Πολιτικός Μηχανικός ΠΕ, Προϊστάμενος Διεύθυνσης Πολεοδομίας και Περιβάλλοντος του Δήμου Λευκάδας, ως μέλος,

4. Προκοπίου Δημήτριος, Πλωτάρχης Λ.Σ., Υπολιμενάρχης Λευκάδας, ως μέλος,

5. Κώτσης Ευάγγελος, Πολιτικός Μηχανικός ΠΕ, ως αναπληρωτής του νόμιμου αναπληρωτή Προϊσταμένου του Τμήματος Διεύθυνσης Περιβάλλοντος και Χωρικού Σχεδιασμού Ιονίου, ως μέλος,

που αποτελούμε την επιτροπή καθορισμού των ορίων αιγιαλού και παραλίας δυνάμει του άρθρου 3 του ν. 2971/2001, της οποίας η σύνθεση έχει ανασυγκροτηθεί με την υπ' αρ. 17564/03.02.2022 (ΑΔΑ: ΨΗΠΘΟΡ1Φ-ΗΛ9)

απόφαση του συντονιστή της Α.Δ.Π.Δ.Ε.&Ι. και ισχύει μέχρι σήμερα, συνεδριάσαμε στην Κτηματική Υπηρεσία Λευκάδας στις 8/11/2023.

Η Επιτροπή είχε απαρτία και συνεδρίασε προκειμένου να συζητηθεί ο διοικητικός καθορισμός των ορίων παραλίας στη θέση «ΜΕΓΑΛΗ ΠΕΤΡΑ» της Τ.Κ. Καλαμιτσίου του Δήμου Λευκάδας, Π.Ε. Λευκάδας.

Αφού λάβαμε υπόψη:

1) Την υπ' αρ. 62873/23.06.2023 αίτηση των Βλάχου Ιωάννη του Παναγιώτη και της Ζώγκου Θεώνης του Κωνσταντίνου αμφότεροι ιδιοκτήτες γεωτεμαχίων στη θέση «ΜΕΓΑΛΗ ΠΕΤΡΑ» της Τ.Κ. Καλαμιτσίου του Δήμου Λευκάδας, Π.Ε. Λευκάδας, για τον καθορισμό της οριογραμμής παραλίας.

2) Το από τον Μάιο του 2023 τοπογραφικό διάγραμμα της Πολιτικού Μηχανικού Λογοθέτη Ευθυμίας σε κλίμακα 1/500 με την αποτύπωση των ιδιοκτησιών των αιτούντων τον καθορισμό της οριογραμμής παραλίας.

3) Την από 04/05/2023 Τεχνική Έκθεση της Πολιτικού Μηχανικού Λογοθέτη Ευθυμίας στην οποία αναφέρονται οι λόγοι για τους οποίους αιτείται τον καθορισμό της οριογραμμής παραλίας σε απόσταση 10μ. από την οριογραμμή του αιγιαλού.

4) Την υπό στοιχεία 1049144/4448/Β0010/22.10.2003 απόφαση του Υφυπουργού Οικονομίας και Οικονομικών περί καθορισμού ορίων αιγιαλού - παραλίας στη θέση «Καβαλικευτά», Μερτάρι Δ.Δ. Καλαμιτσίου Δήμου Λευκάδας Νομού Λευκάδας όπως δημοσιεύθηκε (Δ' 1257).

5) Την υπ' αρ. 145708/18.07.2018 απόφαση του Συντονιστή Αποκεντρωμένης Διοίκησης Πελοποννήσου, Δυτικής Ελλάδας και Ιονίου που αφορά την οριστικοποίηση της προκαταρκτικής οριογραμμής αιγιαλού (Π.Ο.Α) όπως δημοσιεύθηκε (Δ' 323).

6) Τα υπόβαθρα της ΕΚΧΑ Α.Ε. (έγχρωμοι ορθοφωτοχάρτες ακριβείας φωτοληψίας ετών 2007-2009), που είναι εξαρτημένα από το Ελληνικό Γεωδαιτικό σύστημα αναφοράς (ΕΓΣΑ '87) και έχουν διατεθεί στην Κτηματική Υπηρεσία Λευκάδας.

7) Τον ν. 4607/2019 (Α' 65) και πιο συγκεκριμένα το ΜΕΡΟΣ ΤΕΤΑΡΤΟ που αφορά την τροποποίηση του ν. 2971/2001.

8) Τις λοιπές διατάξεις του ν. 2971/2001 περί αιγιαλού και παραλίας όπως τροποποιήθηκαν, αντικαταστάθηκαν και ισχύουν μέχρι σήμερα.

9) Το υπό στοιχεία Φ900/40/827227/Σ.366/19.07.2015 έγγραφο του Γενικού Επιτελείου Στρατού.

10) Τα στοιχεία καθορισμού αιγιαλού και παραλίας που προβλέπονται από το άρθρο 9 του ν. 2971/2001 καθώς και την υπό στοιχεία 1089532π.ε./8205π.ε./Β0010/20.04.2005 απόφαση των υπουργών Οικονομίας και Οικονομικών - Περιβάλλοντος, Χωροταξίας και Δημοσίων Έργων (Β' 595) και ειδικότερα:

α) Για τη γεωμορφολογία του εδάφους:

α1. Η μορφολογία της ακτής στην περιοχή που καθορίζεται η γραμμή της παραλίας συνιστάται κυρίως από αμμώδες έδαφος με διάσπαρτα βράχια.

α2. Της ακτής συνεχονται εκτάσεις ημιορεινές με έδαφος ημιβραχώδες με μέτριες μεγάλες κλίσεις.

α3. Το φυσικό όριο βλάστησης συνίσταται από θαμνώδη φυσική βλάστηση.

β) Το γεγονός ότι στην περιοχή δεν εντοπίστηκαν παράκτιοι φυσικοί πόροι.

γ) Το γεγονός ότι η περιοχή επηρεάζεται Νότιους Νοτιοδυτικούς και ισχυρούς Βόρειους ανέμους.

δ) Τη μορφολογία του πυθμένα η οποία συνίσταται από βραχώδη και αμμώδη σύσταση με μεγάλα βάθη κοντά στην ακτή.

ε) Τον τομέα ανάπτυξης κυματισμού σε σχέση με το μέτωπο της ακτής, ότι δηλαδή πρόκειται για ακτή με μεγάλο ανάπτυγμα πελάγους που συμβάλλει στη δημιουργία μεγάλης έντασης κυματικού πεδίου.

στ) Το γεγονός ότι στην υπό καθορισμό ζώνης παραλίας βρίσκεται κτίσμα 20 τμ. ιδιοκτησίας Βεργίνη Σπυρίδωνα το οποίο έχει υπαχθεί στον ν. 4495/2017 και εξαιρείται από την κατεδάφιση.

ζ) Την μη ύπαρξη καταγεγραμμένων δημοσίων κτημάτων κάθε κατηγορίας που βρίσκονται σε άμεση γειτνίαση με την παράκτια ζώνη, με την επιφύλαξη παντός δικαιώματος του Ελληνικού Δημοσίου που θα προκύψει στο μέλλον.

η) Την ανάρτηση κτηματολογίου στην εν λόγω περιοχή, αποφασίζουμε:

1. Τον καθορισμό της οριογραμμής παραλίας σε απόσταση 10μ. από την οριογραμμή του αιγιαλού, όπως αυτός δημοσιεύθηκε (Δ' 323/2018), με κίτρινη συνεχή πολυγωνική γραμμή με κορυφές από Π1 έως Π55 επί ορθοφωτοχάρτη ΕΚΧΑ Α.Ε. σε κλίμακα 1/500, οι οποίες εξαρτώνται απ' ευθείας από το κρατικό τριγωνομετρικό δίκτυο με συντεταγμένες ΕΓΣΑ '87 και αναγράφονται στον πίνακα που ακολουθεί:

ΣΥΝΤΕΤΑΓΜΕΝΕΣ ΚΟΡΥΦΩΝ ΟΡΙΟΓΡΑΜΜΗΣ ΠΑΡΑΛΙΑΣ (ΕΓΣΑ '87)					
A/A	X	Y	A/A	X	Y
Π1	203267,35	4294158,78	Π29	203367,18	4294374,88
Π2	203271,14	4294164,63	Π30	203373,95	4294384,09
Π3	203277,67	4294171,16	Π31	203381,31	4294401,85
Π4	203284,72	4294179,82	Π32	203381,68	4294417,39
Π5	203291,22	4294189,96	Π33	203383,21	4294420,91
Π6	203297,44	4294199,79	Π34	203389,05	4294431,06
Π7	203301,22	4294209,96	Π35	203392,54	4294441,10
Π8	203301,74	4294217,91	Π36	203393,64	4294447,52
Π9	203305,05	4294225,01	Π37	203400,64	4294459,20
Π10	203307,89	4294234,20	Π38	203407,51	4294474,96
Π11	203307,89	4294242,26	Π39	203409,98	4294487,30
Π12	203306,67	4294250,51	Π40	203409,39	4294496,63
Π13	203305,45	4294258,20	Π41	203410,69	4294512,85
Π14	203305,92	4294261,71	Π42	203410,00	4294519,27
Π15	203309,79	4294269,03	Π43	203408,27	4294528,48
Π16	203316,05	4294278,69	Π44	203406,37	4294537,63
Π17	203323,17	4294295,82	Π45	203405,44	4294548,51
Π18	203328,53	4294309,61	Π46	203407,08	4294558,37
Π19	203331,15	4294320,09	Π47	203411,21	4294569,80
Π20	203332,06	4294325,72	Π48	203414,44	4294575,45
Π21	203332,22	4294331,88	Π49	203416,06	4294582,73
Π22	203332,87	4294334,19	Π50	203416,31	4294589,49
Π23	203334,75	4294337,71	Π51	203414,77	4294597,70
Π24	203342,70	4294347,02	Π52	203413,37	4294602,89
Π25	203348,49	4294354,26	Π53	203411,53	4294609,26
Π26	203350,61	4294363,22	Π54	203409,77	4294620,85
Π27	203353,12	4294364,72	Π55	203399,60	4294623,93
Π28	203359,23	4294369,30			

2. Για την καλύτερη συναρμογή της νέας οριογραμμής παραλίας με την οριογραμμή της παραλίας όπως αυτή καθορίστηκε με την υπό στοιχεία 1049144/4448/Β0010/22.10.2003 απόφαση του Υφυπουργού Οικονομίας και Οικονομικών και δημοσιεύθηκε στο (Δ' 1257) αντικαθίσταται η κορυφή της Π15 με την νέα κορυφή Π55 του νέου καθορισμού με συντεταγμένες $X=203399,60$ και $Y=4294623,93$.

3. Δεν υφίσταται παλαιός αιγιαλός.

Οι ανωτέρω κορυφές της οριογραμμής παραλίας αποτυπώνονται στο από τον Νοέμβριο του 2023 τοπογραφικό διάγραμμα σε υπόβαθρο ορθοφωτοχάρτη ΕΚΧΑ Α.Ε του Πολιτικού Μηχανικού Σταματέλου Θεοδοσίου σε

κλίμακα 1:500, όπως θεωρήθηκε από την προϊσταμένη της Κτηματικής Υπηρεσίας Λευκάδας Τζωρτζοπούλου Μαρίας με ημερομηνία θεώρησης την 08/11/2023. Το ανωτέρω τοπογραφικό διάγραμμα συνοδεύει την παρούσα έκθεση και αποτελεί αναπόσπαστο τμήμα της.

Λευκάδα, 8 Νοεμβρίου 2023

Η Πρόεδρος

ΜΑΡΙΑ

ΤΖΩΡΤΖΟΠΟΥΛΟΥ

Τα Μέλη


ΘΕΟΔΟΣΙΟΣ ΣΤΑΜΑΤΕΛΟΣ

ΕΠΑΜΕΙΝΩΝΔΑΣ ΦΡΑΓΚΟΥΛΗΣ


ΔΗΜΗΤΡΙΟΣ ΠΡΟΚΟΠΙΟΥ


ΕΥΑΓΓΕΛΟΣ ΚΩΤΣΗΣ



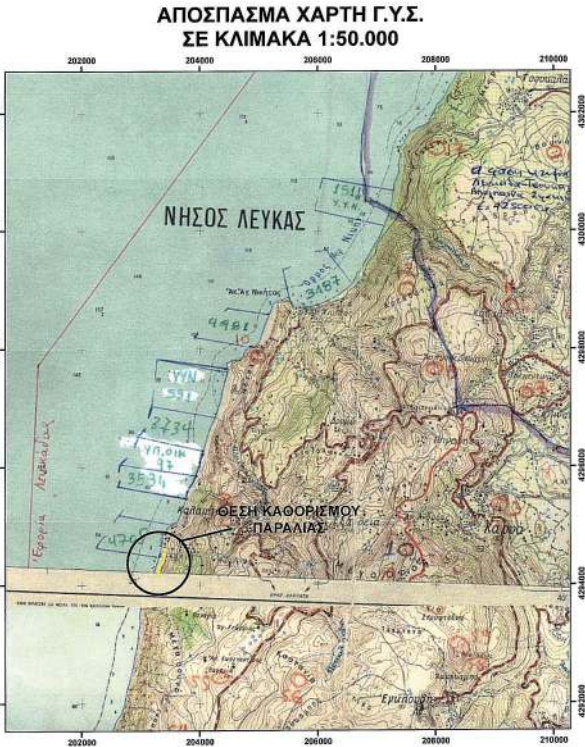

ΣΥΝΤΕΤΑΓΜΕΝΕΣ ΟΡΙΟΓΡΑΜΜΗΣ ΠΑΡΑΛΙΑΣ (ΕΓΣΑ '87)		
Π1	203267,35	4294158,78
Π2	203271,14	4294164,63
Π3	203277,67	4294171,16
Π4	203284,72	4294179,82
Π5	203291,22	4294189,96
Π6	203297,44	4294199,79
Π7	203301,22	4294209,96
Π8	203301,74	4294217,91
Π9	203305,05	4294225,01
Π10	203307,89	4294234,20
Π11	203307,89	4294242,26
Π12	203306,67	4294250,51
Π13	203305,45	4294258,20
Π14	203305,92	4294261,71
Π15	203309,79	4294269,03
Π16	203316,05	4294278,69
Π17	203323,17	4294295,82
Π18	203328,53	4294309,61
Π19	203331,15	4294320,09
Π20	203332,06	4294325,72
Π21	203332,22	4294331,88
Π22	203332,87	4294334,19
Π23	203334,75	4294337,71
Π24	203342,70	4294347,02
Π25	203348,49	4294354,26
Π26	203350,61	4294363,22
Π27	203353,12	4294364,72
Π28	203359,23	4294369,30
Π29	203367,18	4294374,88
Π30	203373,95	4294384,09
Π31	203381,31	4294401,85
Π32	203381,68	4294417,39
Π33	203383,21	4294420,91
Π34	203389,05	4294431,06
Π35	203392,54	4294441,10
Π36	203393,64	4294447,52
Π37	203400,64	4294459,20
Π38	203407,51	4294474,96
Π39	203409,98	4294487,30
Π40	203409,39	4294496,63
Π41	203410,69	4294512,85
Π42	203410,00	4294519,27

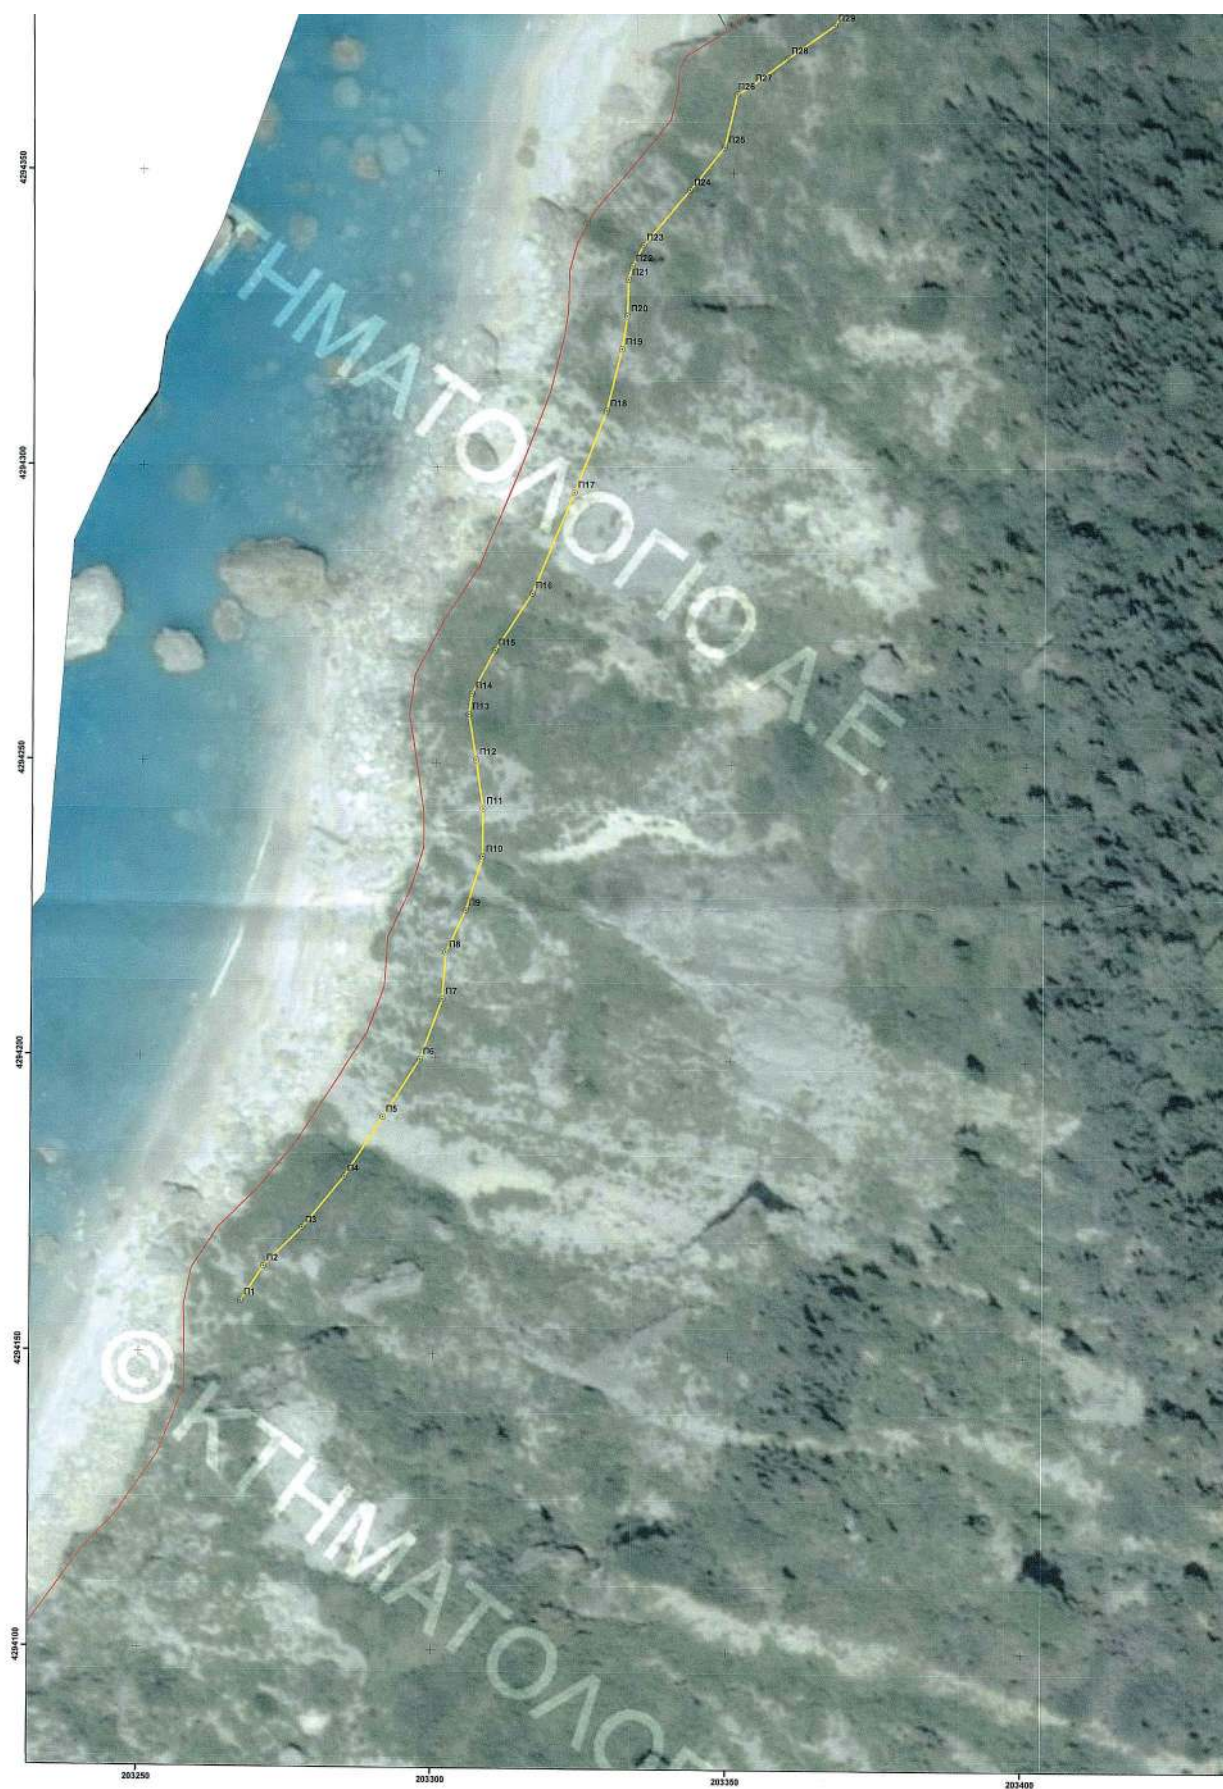

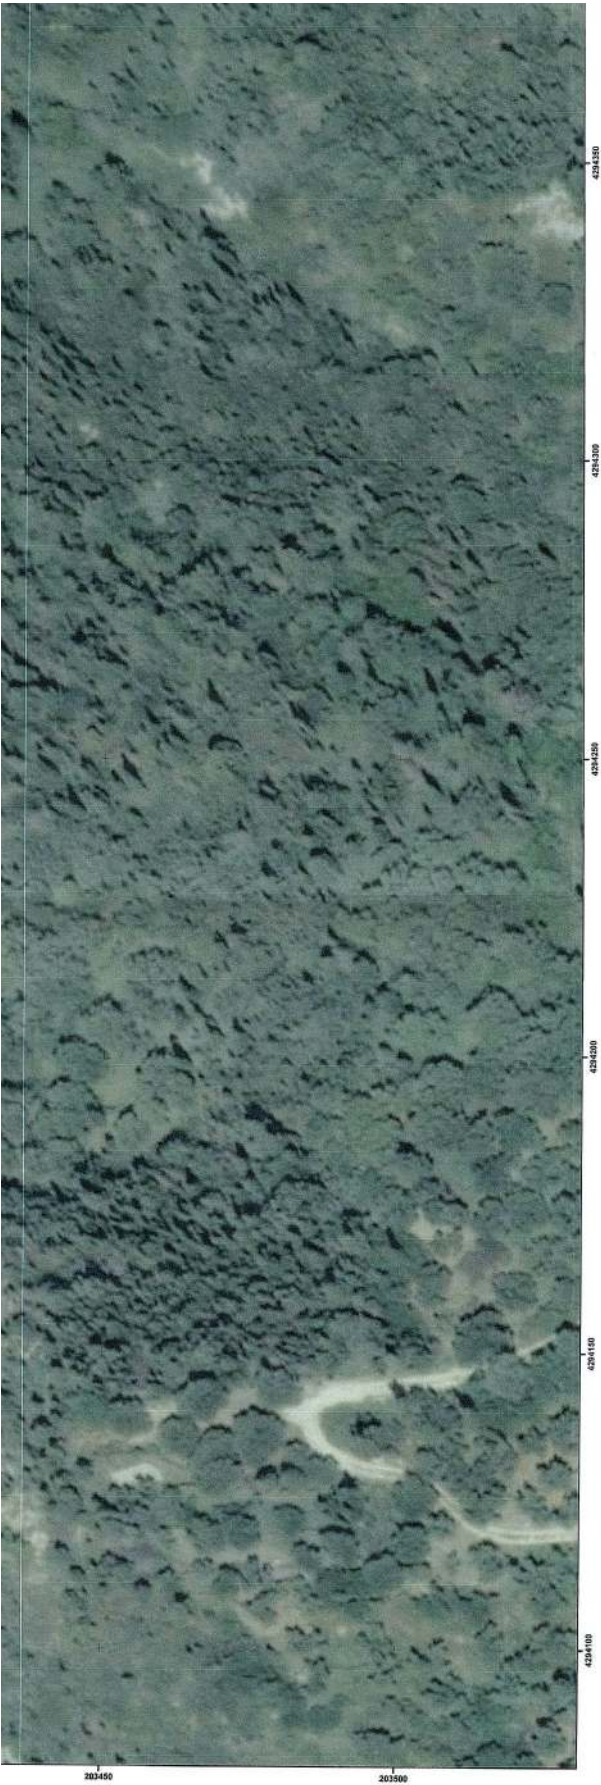

ΠΛΟ	ΔΥΣΜΕΤΡ,39	ΥΨΟΜΕΤΡ,39
Π41	203410,69	4294512,85
Π42	203410,00	4294519,27
Π43	203408,27	4294528,48
Π44	203406,37	4294537,63
Π45	203405,44	4294548,51
Π46	203407,08	4294558,37
Π47	203411,21	4294569,80
Π48	203414,44	4294575,45
Π49	203416,06	4294582,73
Π50	203416,31	4294589,49
Π51	203414,77	4294597,70
Π52	203413,37	4294602,89
Π53	203411,53	4294609,26
Π54	203409,77	4294620,85
Π55	203399,60	4294623,93

ΥΠΟΜΝΗΜΑ

ΟΡΙΟΓΡΑΜΜΗ ΠΑΡΑΛΙΑΣ ΠΟΥ ΚΑΘΟΡΙΖΕΤΑΙ

ΚΑΘΟΡΙΣΜΕΝΗ ΟΡΙΟΓΡΑΜΜΗ ΑΙΓΙΑΛΟΥ

ΚΑΘΟΡΙΣΜΕΝΗ ΟΡΙΟΓΡΑΜΜΗ ΠΑΡΑΛΙΑΣ

ΟΡΙΟΓΡΑΜΜΗ ΠΑΡΑΛΙΑΣ ΠΟΥ ΚΑΤΑΡΓΕΙΤΑΙ

ΥΠΟΜΝΗΜΑ ΕΠΙΤΡΟΠΗΣ ΚΑΘΟΡΙΣΜΟΥ ΑΙΓΙΑΛΟΥ

Το παρόν τοπογραφικό διάγραμμα συνοδεύει την από 08/11/2023 έκθεση της επιτροπής για τον καθορισμό της οριογραμμής παραλίας του άρθρου 3, του Ν.2971/2001. Οι συνεπαραγόμενες των κορυφών των οριογραμμών παραλίας δίνονται στο Ελληνικό Γεωδατικό Σύστημα Αναφοράς ΕΓΣΑ 87.

Οριογραμμή Παραλίας: με κορυφές από Π11,Π12,Π13,.....έως Π154,Π155.

Η πρόεδρος της επιτροπής

Τζωρτίνοβα Μαρία
Τεχνικός Τ.Ε./Α
Προϊστάμενη Κτηματικής
Υπηρεσίας Λευκάδας

Τα μέλη της επιτροπής

1.

Σταματίας Θεοδόσιος
Πολίτικος Μηχανικός Π.Ε./Α'
Υπάλληλος της Κτηματικής,
Υπηρεσίας Λευκάδας

2.

Φωτεινή Επαμεινώνδας
Πολίτικος Μηχανικός Π.Ε./Α'
Προϊστάμενη Δ/σης
Πολιτογραφίας & Περβόλλωντος
του Δήμου Λευκάδας

3.

Παναγιώτης Δημήτριος
Πολίτικος Α.Σ.
Υπάλληλος
Λευκάδας

4.

Κώστας Ευάγγελος
Πολίτικος Μηχανικός Π.Ε./Α'
Αντιπρόεδρος του νόμιμου
Ανεξάρτητου Προτεταμένου του
Τμήματος Δ/σης Περβόλλωντος
& Χωροσχεδιασμού Ιονίου

ΕΛΛΗΝΙΚΗ ΔΗΜΟΚΡΑΤΙΑ
ΥΠΟΥΡΓΕΙΟ ΟΙΚΟΝΟΜΙΚΩΝ- ΓΕΝΙΚΗ ΓΡΑΜ. ΔΗΜ ΠΕΡΙΟΥΣΙΑΣ
ΓΕΝ. Δ/ΝΣΗ ΔΗΜ. ΠΕΡΙΟΥΣΙΑΣ & ΚΟΙΝΩΦΕΛΩΝ ΠΕΡΙΟΥΣΙΩΝ
ΚΤΗΜΑΤΙΚΗ ΥΠΗΡΕΣΙΑ ΛΕΥΚΑΔΑΣ

ΘΕΜΑ ΣΧΕΔΙΟΥ:
ΕΠΙΔΕΛΦΟΜΕΝΟΣ ΟΡΙΟΓΡΑΜΜΗΣ ΑΙΓΙΑΛΟΥ & ΠΑΡΑΛΙΑΣ ΣΤΗ ΘΕΣΗ "ΜΕΓΑΛΗ ΠΕΤΡΑ" ΤΗΣ Τ.Κ. ΚΑΛΑΜΙΤΣΙΟΥ ΤΟΥ ΔΗΜΟΥ ΛΕΥΚΑΔΑΣ, Π.Ε. ΛΕΥΚΑΔΑΣ ΣΕ ΑΠΟΣΠΑΣΜΑ ΟΡΘΟΦΩΤΟΧΑΡΤΗ ΕΚΧΑ Α.Ε

ΗΜΕΡΟΜΗΝΙΑ: ΝΟΕΜΒΡΙΟΣ 2023

ΚΑΙΤΑΚΑ ΣΧΕΔΙΟΥ: 1/500

ΘΕΩΡΗΘΗΚΕ 01/11/2023

Ο ΣΥΝΤΑΚΤΗΣ

Η ΠΡΟΕΤΑΜΕΝΗ ΤΗΣ ΚΤΗΜΑΤΙΚΗΣ
ΥΠΗΡΕΣΙΑΣ ΛΕΥΚΑΔΑΣ

ΤΖΩΡΤΙΝΟΒΑ ΜΑΡΙΑ
ΤΕΧΝΙΚΟΣ Τ.Ε./Α

ΣΤΑΜΑΤΕΙΟΣ ΘΕΟΔΟΣΙΟΣ
ΠΟΛΙΤΙΚΟΣ ΜΗΧΑΝΙΚΟΣ

Η απόφαση αυτή με την Έκθεση της Επιτροπής αιγιαλού και παραλίας και τον έγχρωμο ορθοφωτοχάρτη να δημοσιευθούν στην Εφημερίδα της Κυβερνήσεως.

Πάτρα, 9 Ιανουαρίου 2024

Ο Γραμματέας

Αποκεντρωμένης Διοίκησης

ΔΗΜΗΤΡΙΟΣ ΚΑΤΣΑΡΟΣ