



ΕΦΗΜΕΡΙΔΑ ΤΗΣ ΚΥΒΕΡΝΗΣΕΩΣ ΤΗΣ ΕΛΛΗΝΙΚΗΣ ΔΗΜΟΚΡΑΤΙΑΣ

28 Ιουνίου 2024

ΤΕΥΧΟΣ ΤΕΤΑΡΤΟ

Αρ. Φύλλου 420

ΠΕΡΙΕΧΟΜΕΝΑ

ΑΠΟΦΑΣΕΙΣ

- 1 Αναγνώριση οδού ως προϋφιστάμενης του έτους 1923 στη θέση «Χηνίτσα», Δημοτικής Κοινότητας Πορτοχελίου, Δημοτικής Ενότητας Κρανιδίου, Δήμου Ερμιονίδας, Π.Ε. Αργολίδας.
- 2 Αναγνώριση οδού ως προϋφιστάμενης του έτους 1923 στη θέση «Πολύγωνο», Δημοτικής Κοινότητας Ναυπλίων, Δημοτικής Ενότητας Ναυπλίων, Δήμου Ναυπλίων, Π.Ε. Αργολίδας.

ΑΠΟΦΑΣΕΙΣ

Αριθμ. 48540

(1)

Αναγνώριση οδού ως προϋφιστάμενης του έτους 1923 στη θέση «Χηνίτσα», Δημοτικής Κοινότητας Πορτοχελίου, Δημοτικής Ενότητας Κρανιδίου, Δήμου Ερμιονίδας, Π.Ε. Αργολίδας.

Ο ΓΡΑΜΜΑΤΕΑΣ ΑΠΟΚΕΝΤΡΩΜΕΝΗΣ ΔΙΟΙΚΗΣΗΣ
ΠΕΛΟΠΟΝΝΗΣΟΥ, ΔΥΤΙΚΗΣ ΕΛΛΑΔΑΣ
ΚΑΙ ΙΟΝΙΟΥ

Έχοντας υπόψη:

1. Τον ν. 3852/2010 «Νέα Αρχιτεκτονική της Αυτοδιοίκησης και της Αποκεντρωμένης Διοίκησης - Πρόγραμμα Καλλικράτης» (Α' 87).
2. Το π.δ. 139/2010 «Οργανισμός της Αποκεντρωμένης Διοίκησης Πελοποννήσου, Δυτικής Ελλάδας και Ιονίου» (Α' 232).
3. Την υπ' αρ. 86782/2022 απόφαση του Υπουργού Εσωτερικών «Διορισμός του Δημητρίου Κατσαρού του Χαραλάμπους, στη θέση του μετακλητού Γραμματέα Αποκεντρωμένης Διοίκησης Πελοποννήσου, Δυτικής Ελλάδας και Ιονίου» (Υ.Ο.Δ.Δ. 1183).
4. Την υπ' αρ. 509/2023 απόφαση του Γραμματέα Αποκεντρωμένης Διοίκησης Πελοποννήσου, Δυτικής Ελλάδας και Ιονίου «Μεταβίβαση δικαιώματος υπογραφής «Με εντολή Γραμματέα» στον προϊστάμενο της Γενικής Διεύθυνσης Χωροταξικής, Περιβαλλοντικής και Αγροτικής Πολιτικής, καθώς και στους προϊσταμένους των Υπηρεσιών της Γενικής Διεύθυνσης Χωροταξικής, Περι-

βαλλοντικής και Αγροτικής Πολιτικής της Αποκεντρωμένης Διοίκησης Πελοποννήσου, Δυτικής Ελλάδας και Ιονίου» (Β' 43).

5. Τον ν. 2503/1997 «Διοίκηση, οργάνωση, στελέχωση της Περιφέρειας, ρύθμιση θεμάτων για την τοπική αυτοδιοίκηση και άλλες διατάξεις» (Α' 107).

6. Τον ν. 2647/1998 «Μεταβίβαση αρμοδιοτήτων στις Περιφέρειες και την Αυτοδιοίκηση και άλλες διατάξεις» (Α' 237).

7. Την υπ' αρ. 31995/31-03-2020 (ΥΟΔΔ 301) απόφαση του Συντονιστή Αποκεντρωμένης Διοίκησης Πελοποννήσου, Δυτικής Ελλάδας και Ιονίου για τη συγκρότηση του ΣΥΠΟΘΑ Α, στην έδρα της Π.Ε. Αργολίδας της Περιφέρειας Πελοποννήσου.

8. Την υπ' αρ. 35903/26-02-2021 (ΥΟΔΔ 186) απόφαση του Συντονιστή Αποκεντρωμένης Διοίκησης Πελοποννήσου, Δυτικής Ελλάδας και Ιονίου για την τροποποίηση της συγκρότησης του ΣΥΠΟΘΑ Α, στην έδρα της Π.Ε. Αργολίδας της Περιφέρειας Πελοποννήσου, ως προς τις γραμματείες αυτού.

9. Την παρ. 4 του άρθρου 99 του ν. 5106/2024 (Α' 63).

10. Το από 17-07-1923 ν.δ. (Α' 228) και ιδίως το άρθρο 20.

11. Το από 24-05-1985 π.δ. (Δ' 270).

12. Τον ν. 3212/2003 «Άδεια δόμησης, πολεοδομικές και άλλες διατάξεις θεμάτων αρμοδιότητας Υπουργείου Περιβάλλοντος, Χωροταξίας και Δημοσίων Έργων» (Α' 308) και ειδικότερα τα άρθρα 10 και 23.

13. Τον ν. 3937/2011 (Α' 60) και ειδικότερα την παρ. 15 του άρθρου 20.

14. Τα άρθρα 12 και επόμενα του ν. 4495/2017 (Α' 167).

15. Την υπ' αρ. 5/2004 εγκύκλιο της Διεύθυνσης Οικοδομικών και Κτιριοδομικών Κανονισμών του Υπουργείου Περιβάλλοντος, Χωροταξίας και Δημοσίων Έργων.

16. Το υπ' αρ. 1256/01-03-2005 έγγραφο της Διεύθυνσης Οικοδομικών και Κτιριοδομικών Κανονισμών του Υπουργείου Περιβάλλοντος, Χωροταξίας και Δημοσίων Έργων.

17. Το υπ' αρ. 49045/20.12.2005 έγγραφο του Υπουργείου Περιβάλλοντος, Χωροταξίας και Δημοσίων Έργων.

18. Το υπ' αρ. 46743/30.11.2006 έγγραφο του Υπουργείου Περιβάλλοντος, Χωροταξίας και Δημοσίων Έργων.

19. Την υπ' αρ. 6/2011 εγκύκλιο του Υπουργείου Περιβάλλοντος, Ενέργειας και Κλιματικής Αλλαγής.

20. Την υπ' αρ. 47239/2023 απόφαση του Γραμματέα Αποκεντρωμένης Διοίκησης Πελοποννήσου, Δυτικής Ελλάδας και Ιονίου «Αναγνώριση οδού ως προϋφιστάμενης του έτους 1923 στη θέση «Χηνίτσα», Δημοτικής Ενότητας Πορτοχελίου, Δήμου Ερμιονίδας, Π.Ε. Αργολίδας» (Δ' 461).

21. Την υπ' αρ. 30023/05-04-2024 αίτηση, με την οποία ζητείται η επέκταση της εν λόγω αναγνωρισμένης ως προ του 1923 οδού.

22. Την από 03/2024 τεχνική έκθεση του Πολιτικού Μηχανικού Φωτόπουλου Φώτη με συνοδό φωτογραφικό υλικό.

23. Την από 18-04-2023 έκθεση ελέγχου τίτλων της ιδιοκτησίας στη θέση «Χηνίτσα» του Δικηγόρου Δ. Γεωργαντά, σύμφωνα με την οποία προκύπτει αναφορά για την ύπαρξη της οδού προ του 1923, με βάση τους τίτλους:

- α. Υπ' αρ. 19.768/24-02-2017 συμβόλαιο αγοραπωλησίας
- β. Υπ' αρ. 8.044/21-07-2008 συμβόλαιο αγοραπωλησίας
- γ. Υπ' αρ. 4.615/26-11-1979 προικοσύμφωνο
- δ. Υπ' αρ. 8.075/25-07-1938 συμβόλαιο αγοραπωλησίας

ε. Υπ' αρ. 7.643/17-04-1903 συμβόλαιο αγοραπωλησίας

24. Το γεγονός ότι όλα τα συμβόλαια αγοραπωλησίας αφορούν το σύνολο της έκτασης που φαίνεται στο από 03/2024 τοπογραφικό διάγραμμα.

25. Την αεροφωτογραφία της ΓΥΣ του έτους 1945.

26. Την ομόφωνη (θετική), όπως η εισήγηση, γνωμοδότηση του ΣΥ.ΠΟ.Θ.Α. Π.Ε. Αργολίδας, πρακτικό 1/26-04-2024 - Θέμα 6ο ΗΔ, που υποβλήθηκε στην υπηρεσία με το υπ' αρ. 29/10-06-2024 έγγραφο του ΣΥΠΟΘΑ (α.π. ΔΙΠΕΧΩΣΧ 45930/11-06-2024), αποφασίζουμε:

Την αναγνώριση της οδού, στην εκτός Σχεδίου Πόλεως περιοχή «Χηνίτσα» Δημοτικής Κοινότητας Πορτοχελίου, Δημοτικής Ενότητας Κρανιδίου, Δήμου Ερμιονίδας, Π.Ε. Αργολίδας, που ξεκινά από το σημείο Α με συντεταγμένες (Χ: 424827.58, Υ: 4129455.91), ακολουθώντας την πορεία, όπως αυτή απεικονίζεται με ερυθρό χρώμα σε ορθοφωτοχάρτη του Κτηματολογίου και σε Α/Φ του έτους 1945 και καταλήγει στο σημείο Β με συντεταγμένες (Χ: 424914.58, Υ: 4129617.37), ως οδού προϋφιστάμενης του έτους 1923.

ΕΘΝΙΚΟ ΤΥΠΟΓΡΑΦΕΙΟ
Για τεχνικούς λόγους στο σχεδιάγραμμα,
από το ηλεκτρονικό αρχείο, έγινε
σμίκρυνση κατά ποσοστό **39%**





ΥΠΟΜΝΗΜΑ


- ΟΡΙΟ ΓΕΩΤΕΜΑΧΙΟΥ
- ΕΠΑΡΧΙΑΚΗ ΟΔΟΣ ΠΟΡΤΟ ΧΕΛΙ-ΚΟΣΤΑ
- ΥΦΙΣΤΑΜΕΝΟ ΟΔΙΚΟ ΔΙΚΤΥΟ
- ΑΝΑΓΝΩΡΙΣΜΕΝΗ ΟΔΟΣ (ΦΕΚ 461/Δ/2023)
- ΟΔΟΣ ΠΡΟΣ ΑΝΑΓΝΩΡΙΣΗ ΠΡΟ '23
- ΣΥΜΒΟΛΟ ΑΡΧΗΣ-ΤΕΛΟΥΣ ΤΗΣ ΟΔΟΥ ΠΡΟΣ ΑΝΑΓΝΩΡΙΣΗ


ΚΟΡΥΦΕΣ ΣΥΝΤΕΤΑΓΜΕΝΩΝ ΑΡΧΗΣ-ΤΕΛΟΥΣ ΟΔΟΥ ΠΡΟΣ ΑΝΑΓΝΩΡΙΣΗ (ΕΓΣΑ 87)		
ΚΟΡΥΦΗ	Χ	Υ
Α	424827.58	4129455.91
Β	424914.58	4129617.37


ΑΠΟΣΠΑΣΜΑ ΧΑΡΤΗ ΓΥΣ 1:5000



ΑΠΟΣΠΑΣΜΑ Α/Φ (1945) ΓΥΣ, ΚΑ. 1:42000

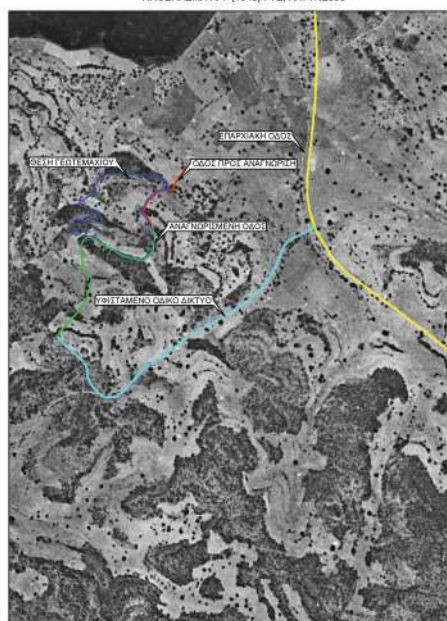

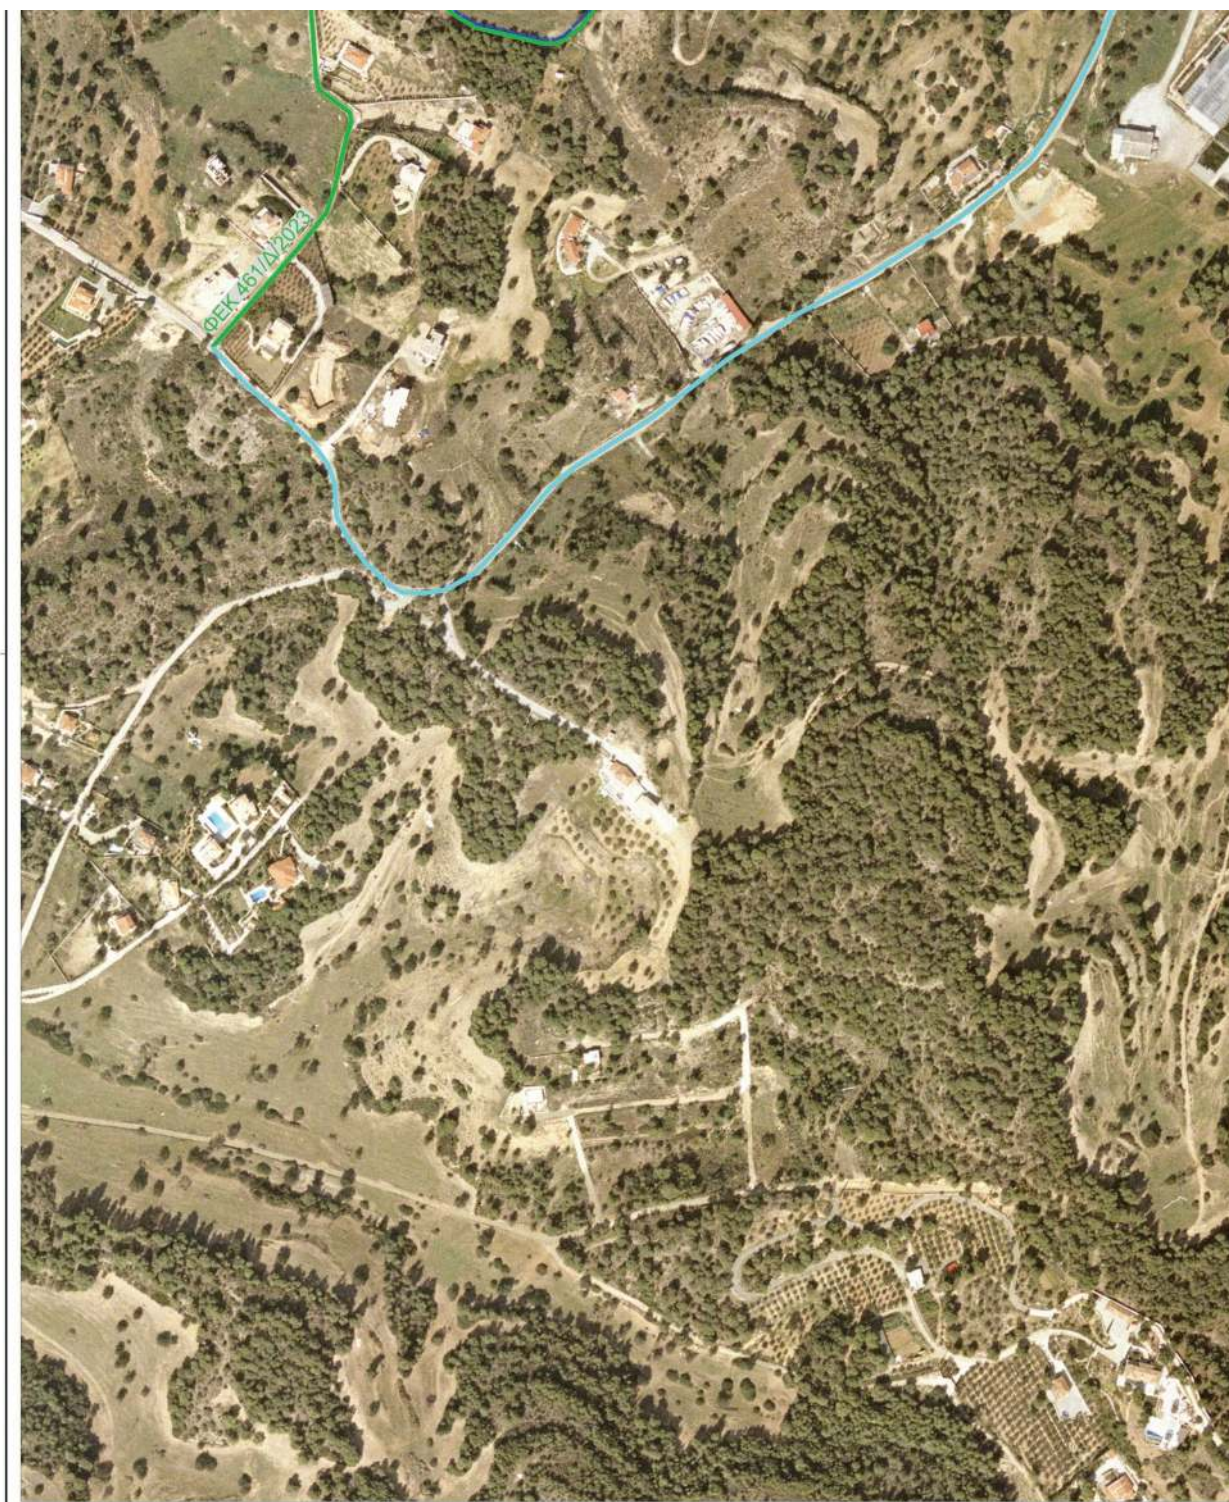

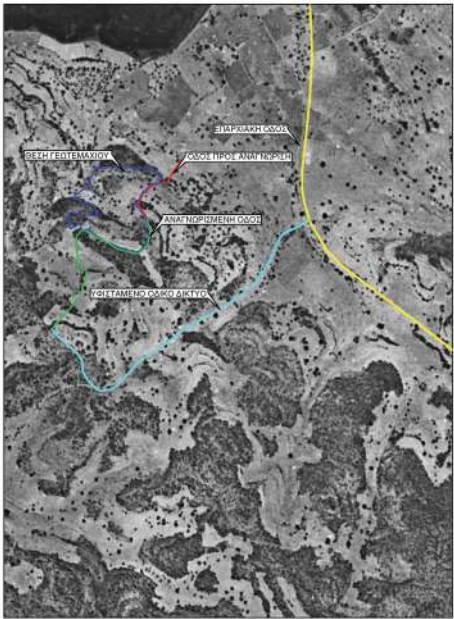

ΕΡΓΟΔΟΤΗΣ: Ε. και Κ. ΓΟΥΤΟΣ-Γ. ΨΥΧΟΓΙΟΣ ΟΕ			
ΘΕΣΗ: ΘΕΣΗ "ΧΗΝΙΤΣΑ"			
Δ.Κ. ΠΟΡΤΟΧΕΛΙΟΥ - ΔΕ ΚΡΑΝΙΔΙΟΥ - ΔΗΜΟΥ ΕΡΜΙΟΝΙΔΑΣ			
ΕΡΓΟ	ΑΝΑΓΝΩΡΙΣΗ ΟΔΟΥ ΩΣ ΠΡΟΫΦΙΣΤΑΜΕΝΗ ΤΟΥ 1923		
ΑΝΑΔΟΧΟΣ	Φ. ΦΩΤΟΠΟΥΛΟΣ ΠΟΛΙΤΙΚΟΣ ΜΗΧΑΝΙΚΟΣ		
ΜΕΛΕΤΗ	ΤΟΠΟΓΡΑΦΙΚΗ	ΑΡΙΘΜΟΣ ΣΧΕΔΙΟΥ	
ΘΕΜΑ ΣΧΕΔΙΟΥ	ΑΠΟΤΥΠΩΣΗ ΟΔΟΥ ΠΡΟΣ ΑΝΑΓΝΩΡΙΣΗ		A1
ΧΡΟΝΟΣ ΜΕΛΕΤΗΣ	ΑΠΡΙΛΙΟΣ 2024		ΚΛΙΜ. 1:2000
	ΟΝΟΜΑΤΕΠΩΝΥΜΟ	ΗΜΕΡΟΜΗΝΙΑ	ΥΠΟΓΡΑΦΗ
ΣΥΝΤΑΧΘΗΚΕ	Φ. ΦΩΤΟΠΟΥΛΟΣ	04/2024	ΕΝΚΟΔΙΑ ΣΥΜΒΟΥΛΟΙ ΜΗΧΑΝΙΚΟΙ Ι.Κ.Ε. ΓΕ. ΧΗΝΙΤΣΑ, ΕΣΤΑΠΛΕΙΡΑ Υψηλάν 3, Χαλκίδα, Τ.Κ. 155 01 Τ. 210-40-5845-4744, info@encodia.gr Α.Φ.Μ. 999384138-Δ.Ο.Υ. ΧΩΔΑΡΤΟΥ
ΕΛΕΓΘΗΚΕ			
ΘΕΩΡΗΘΗΚΕ			STYLIANO S.SPANOS
ΕΓΚΡΙΘΗΚΕ			ΔΙΚΗΝΙΣΟΣ ΡΗΝΑΣΚΟΤ ΟΡΓΑΝΟΣ

Η ισχύς της απόφασης αυτής αρχίζει από τη δημοσίευση της στην Εφημερίδα της Κυβερνήσεως.

Η απόφαση αυτή να δημοσιευθεί στην Εφημερίδα της Κυβερνήσεως.

Τρίπολη, 20 Ιουνίου 2024

Με εντολή Γραμματέα
Αποκεντρωμένης Διοίκησης
Ο Προϊστάμενος της Γενικής Διεύθυνσης
Χωροταξικής, Περιβαλλοντικής
και Αγροτικής Πολιτικής
ΔΙΟΝΥΣΙΟΣ ΠΑΝΑΓΙΩΤΟΠΟΥΛΟΣ

Αριθμ. 48547

(2)

Αναγνώριση οδού ως προϋφιστάμενης του έτους 1923 στη θέση «Πολύγωνο», Δημοτικής Κοινότητας Ναυπλιέων, Δημοτικής Ενότητας Ναυπλιέων, Δήμου Ναυπλιέων, Π.Ε. Αργολίδας.

Ο ΓΡΑΜΜΑΤΕΑΣ ΑΠΟΚΕΝΤΡΩΜΕΝΗΣ ΔΙΟΙΚΗΣΗΣ
ΠΕΛΟΠΟΝΝΗΣΟΥ, ΔΥΤΙΚΗΣ ΕΛΛΑΔΑΣ
ΚΑΙ ΙΟΝΙΟΥ

Έχοντας υπόψη:

1. Τον ν. 3852/2010 «Νέα Αρχιτεκτονική της Αυτοδιοίκησης και της Αποκεντρωμένης Διοίκησης - Πρόγραμμα Καλλικράτης» (Α' 87).

2. Το π.δ. 139/2010 «Οργανισμός της Αποκεντρωμένης Διοίκησης Πελοποννήσου, Δυτικής Ελλάδας και Ιονίου» (Α' 232).

3. Την υπ' αρ. 86782/2022 απόφαση του Υπουργού Εσωτερικών «Διορισμός του Δημητρίου Κατσαρού του Χαραλάμπους, στη θέση του μετακλητού Γραμματέα Αποκεντρωμένης Διοίκησης Πελοποννήσου, Δυτικής Ελλάδος και Ιονίου» (Υ.Ο.Δ.Δ. 1183).

4. Την υπ' αρ. 509/2023 απόφαση του Γραμματέα Αποκεντρωμένης Διοίκησης Πελοποννήσου, Δυτικής Ελλάδας και Ιονίου «Μεταβίβαση δικαιώματος υπογραφής "Με εντολή Γραμματέα" στον προϊστάμενο της Γενικής Διεύθυνσης Χωροταξικής, Περιβαλλοντικής και Αγροτικής Πολιτικής, καθώς και στους προϊσταμένους των Υπηρεσιών της Γενικής Διεύθυνσης Χωροταξικής, Περιβαλλοντικής και Αγροτικής Πολιτικής της Αποκεντρωμένης Διοίκησης Πελοποννήσου, Δυτικής Ελλάδας και Ιονίου» (Β' 43).

5. Τον ν. 2503/1997 «Διοίκηση, οργάνωση, στελέχωση της Περιφέρειας, ρύθμιση θεμάτων για την τοπική αυτοδιοίκηση και άλλες διατάξεις» (Α' 107).

6. Τον ν. 2647/1998 «Μεταβίβαση αρμοδιοτήτων στις Περιφέρειες και την Αυτοδιοίκηση και άλλες διατάξεις» (Α' 237).

7. Την υπ' αρ. 31995/31-03-2020 (ΥΟΔΔ 301) απόφαση του Συντονιστή Αποκεντρωμένης Διοίκησης Πελοποννήσου Δυτικής Ελλάδας και Ιονίου για τη συγκρότηση του ΣΥΠΟΘΑ Α, στην έδρα της Π.Ε. Αργολίδας της Περιφέρειας Πελοποννήσου.

8. Την υπ' αρ. 35903/26-02-2021 (ΥΟΔΔ 186) απόφαση του Συντονιστή Αποκεντρωμένης Διοίκησης Πελοπον-

νήσου Δυτικής Ελλάδας και Ιονίου για την τροποποίηση της συγκρότησης του ΣΥΠΟΘΑ Α, στην έδρα της Π.Ε. Αργολίδας της Περιφέρειας Πελοποννήσου, ως προς τις γραμματείς αυτού.

9. Την παρ. 4 του άρθρου 99 του ν. 5106/2024 (Α' 63).

10. Το από 17-07-1923 ν.δ. (Α' 228) και ιδίως το άρθρο 20.

11. Το από 24-05-1985 π.δ. (Δ' 270).

12. Τον ν. 3212/2003, «Άδεια δόμησης, πολεοδομικές και άλλες διατάξεις θεμάτων αρμοδιότητας Υπουργείου Περιβάλλοντος, Χωροταξίας και Δημοσίων Έργων» (Α' 308) και ειδικότερα τα άρθρα 10 και 23.

13. Τον ν. 3937/2011 (Α' 60) και ειδικότερα της παρ. 15 του άρθρου 20.

14. Τα άρθρα 12 και επόμενα του ν. 4495/2017 (Α' 167).

15. Την υπ' αρ. 5/2004 εγκύκλιο της Διεύθυνσης Οικοδομικών και Κτιριοδομικών Κανονισμών του Υπουργείου Περιβάλλοντος, Χωροταξίας και Δημοσίων Έργων.

16. Το υπ' αρ. 1256/01-03-2005 έγγραφο της Διεύθυνσης Οικοδομικών και Κτιριοδομικών Κανονισμών του Υπουργείου Περιβάλλοντος, Ενέργειας και Κλιματικής Αλλαγής.

17. Το υπ' αρ. 49045/20.12.2005 έγγραφο του Υπουργείου Περιβάλλοντος, Χωροταξίας και Δημοσίων Έργων.

18. Το υπ' αρ. 46743/30.11.2006 έγγραφο του Υπουργείου Περιβάλλοντος, Χωροταξίας και Δημοσίων Έργων.

19. Την υπ' αρ. 6/2011 εγκύκλιο του Υπουργείου Περιβάλλοντος, Ενέργειας και Κλιματικής Αλλαγής.

20. Την υπ' αρ. 108909/13-12-2023 αίτηση των ενδιαφερόμενων.

21. Το υπ' αρ. 112613/27-12-2023 έγγραφό μας.

22. Την υπ' αρ. 5873/18-01-2024 αίτηση των ενδιαφερόμενων με συμπληρωματικά στοιχεία.

23. Το υπ' αρ. 8146/25-01-2024 έγγραφό μας.

24. Την υπ' αρ. 20684/06-03-2024 αίτηση των ενδιαφερόμενων με συμπληρωματικό φάκελο.

25. Τις από 12/2023 και 3/2024 τεχνικές εκθέσεις του Πολιτικού Μηχανικού Αναστάσιου Βαμβακά με συνοδούς χάρτες.

26. Τον έλεγχο τίτλων κατά μήκος της οδού και συγκεκριμένα:

α. Το υπ' αρ. 2.179/15-12-2017 συμβόλαιο αγοραπωλησίας

β. Το υπ' αρ. 2.341/07/05-1990 κληρονομητήριο.

γ. Την υπ' αρ. 8.318/22-12-1983 γονική παροχή

δ. Το υπ' αρ. 12.098/28-07-1958 προικοσύμφωνο.

ε. Το υπ' αρ. 11.892/14-10-1947 συμβόλαιο αγοραπωλησίας

στ. Το υπ' αρ. 583/01-07-1926 συμβόλαιο αγοραπωλησίας.

ζ. Το υπ' αρ. 9.944/25-04-1923 συμβόλαιο αγοραπωλησίας.

η. Το υπ' αρ. 68/17-04-1923 συμβόλαιο αγοραπωλησίας.

θ. Το υπ' αρ. 616/03-10-1921 συμβόλαιο αγοραπωλησίας

27. Την αεροφωτογραφία του έτους 1945 της ΓΥΣ στην οποία εμφανίζεται η προς αναγνώριση οδός.

28. Την ομόφωνη (θετική), όπως η εισήγηση, γνωμοδότηση του ΣΥ.ΠΟ.Θ.Α. Π.Ε. Αργολίδας με παρατηρήσεις,

πρακτικό 1/26-04-2024 - Θέμα 5ο ΗΔ, που υποβλήθηκε στην υπηρεσία με το υπ' αρ. 28/10-06-2024 έγγραφο του ΣΥΠΟΘΑ (α.π. ΔΙΠΕΧΩΣΧ 45927/11-06-2024), αποφασίζουμε:


Την αναγνώριση της οδού, στην εκτός Σχεδίου Πόλεως περιοχή «Πολύγωνο», Δημοτικής Κοινότητας Ναυπλιέων, Δημοτικής Ενότητας Ναυπλιέων, Δήμου Ναυπλιέων Π.Ε. Αργολίδας, που ξεκινά από το σημείο Α με συντε-

ταγμένες (Χ: 395394,97 Υ: 4159382,14), ακολουθώντας την πορεία, όπως αυτή απεικονίζεται με ερυθρό χρώμα σε ορθοφωτοχάρτη του Κτηματολογίου και σε χάρτη της ΓΥΣ και καταλήγει στο σημείο Δ με συντεταγμένες (Χ: 395615,87, Υ: 4159042,74), ως οδού προϋφιστάμενης του έτους 1923.

Η ισχύς της απόφασης αυτής αρχίζει από τη δημοσίευσή της στην Εφημερίδα της Κυβερνήσεως.




ΕΘΝΙΚΟ ΤΥΠΟΓΡΑΦΕΙΟ
Για τεχνικούς λόγους στο σχεδιάγραμμα,
από το ηλεκτρονικό αρχείο, έγινε
σμίκρυνση κατά ποσοστό **39%**

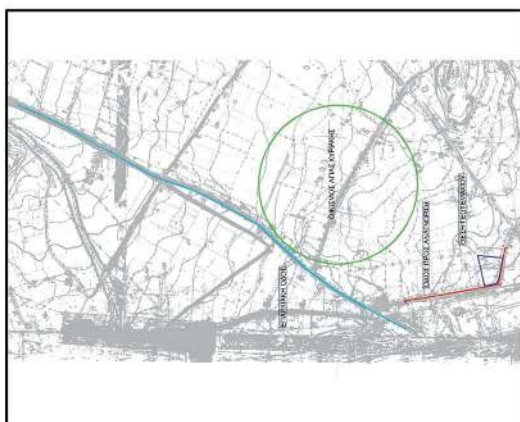

Πίνακας συντεταγμένων κορυφών οδού προς αναγνώριση στο σύστημα ΕΙ ΣΑ '87

Κορυφή	X	Y
A	395.394,97	4159.382,14
B	395.444,98	4159.095,73
Γ	395.557,69	4159.072,98
Δ	395.615,87	4159.042,74

ΥΠΟΜΗΜΑ

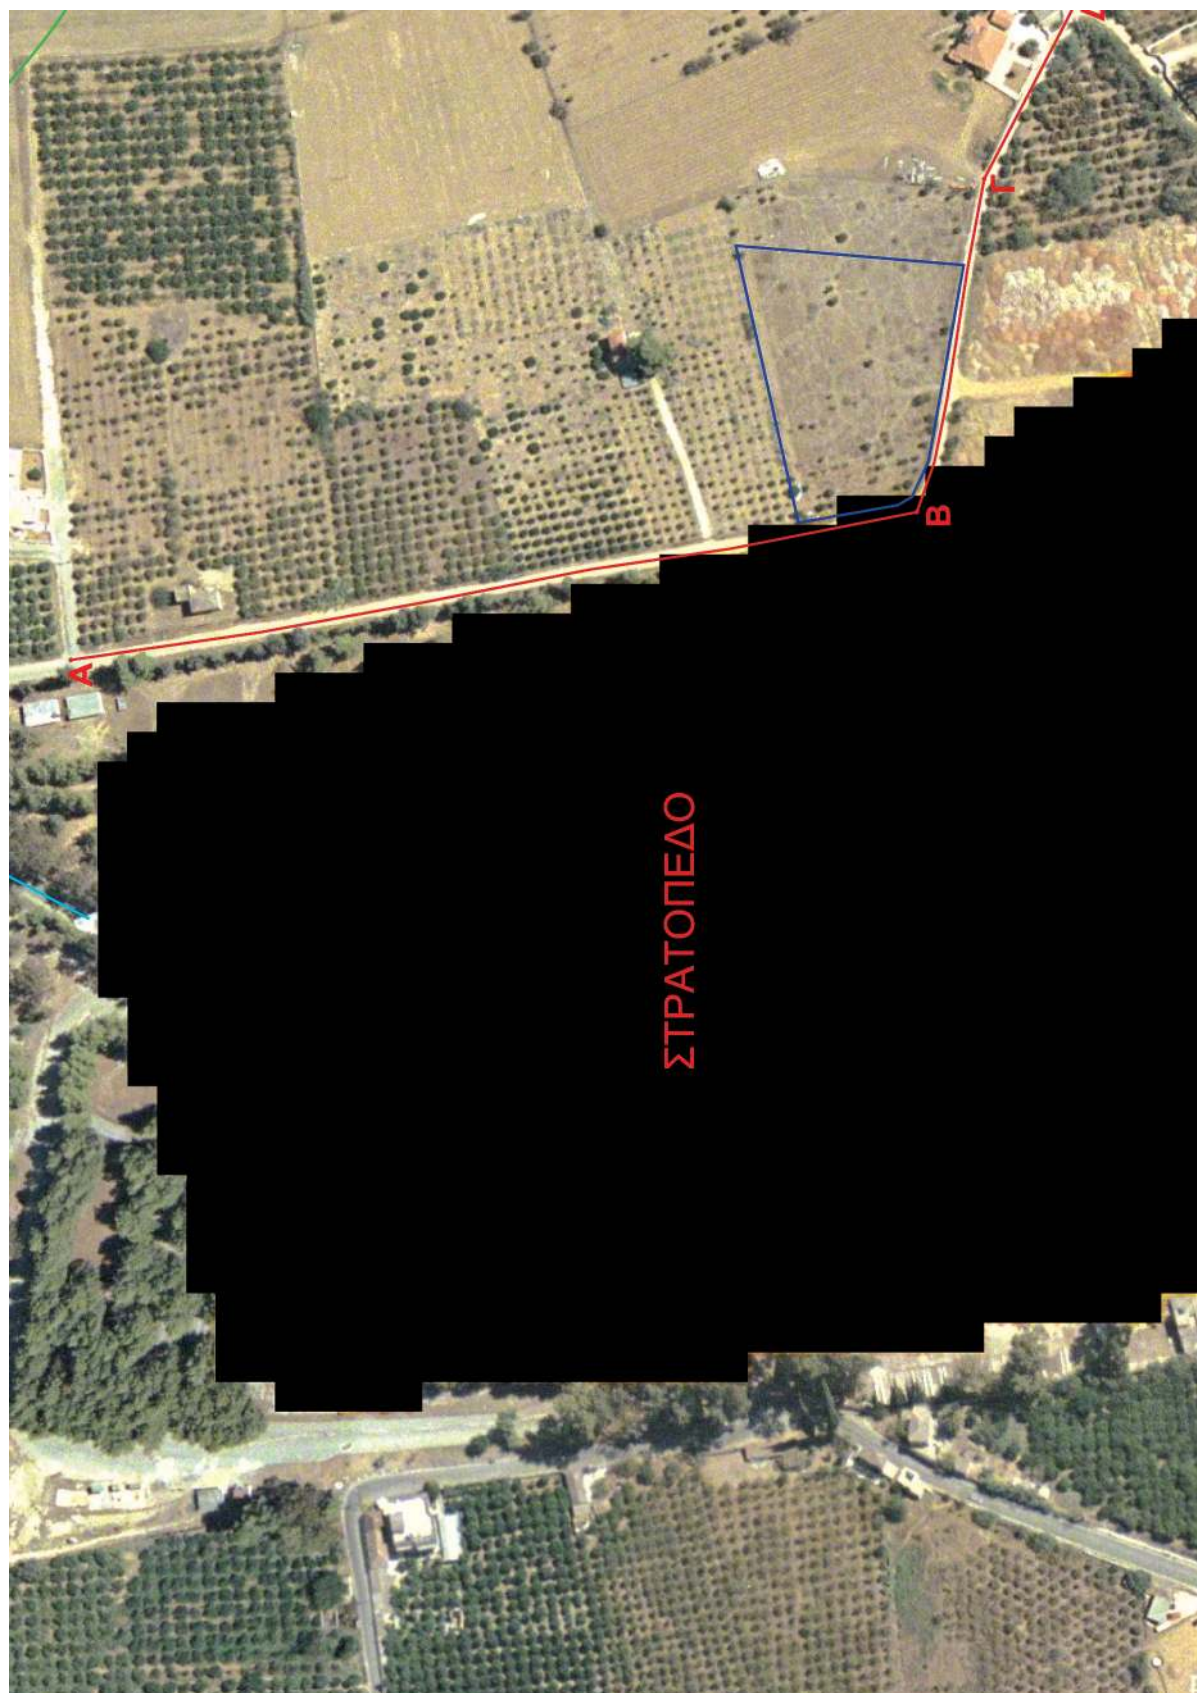

Δ

395.615,87

4159.042,74

ΥΠΟΜΝΗΜΑ

ΟΡΙΟ ΓΕΩΤΕΜΑΧΙΟΥ

ΟΔΟΣ ΠΡΟΣ ΑΝΑΓΝΩΡΙΣΗ ΠΡΟ '23

ΕΠΑΡΧΙΑΚΗ ΟΔΟΣ ΝΑΥΤΙΛΙΟΥ - ΑΓΙΟΥ ΑΔΡΙΑΝΟΥ

•B

ΣΥΜΒΟΛΟ ΚΟΡΥΦΩΝ ΟΔΟΥ ΠΡΟΣ ΑΝΑΓΝΩΡΙΣΗ

Εργοδότης :

Δρίτσας Νικόλαος του Ανδρέα και της Μαρίας

Έργο :

Αναγνώριση οδού ως προϋφιστάμενης του 1923

Θέση :

"Παλιόγυαο" - Δημοτική Κοινότητα Ναυπλίων - Δημοτική Ενότητα Ναυπλίων - Δήμος Ναυπλίων - Περιφερειακή Ενότητα Αργολίδας - Περιφέρεια Πελοποννήσου - ΚΑΔΕΚ 020493605004

Μελετητής :

Βαμβακάς Αναστάσιος
Διπλ.μ. Πολιτικός Μηχανικός Α.Π.Θ., MSc

Θέμα Σχεδίου :

Αποτύπωση οδού προς αναγνώριση

Αριθμός Σχεδίου

T 1

Κλίμακα : 1:1000

Χρόνος Μελέτης : Μάρτιος 2024

Ονοματεπώνυμο	Ημερομηνία	Υπογραφή
Συντάχθηκε Βαμβακάς Αναστάσιος	27 Μαρτίου 2024	ΑΝΑΣΤΑΣΙΟΣ ΒΑΜΒΑΚΑΣ
Ελέγχθηκε		ΣΤΥΛΙΑΝΟΣ ΣΠΑΡΚΟΣ
Θεωρήθηκε		ΔΙΟΝΥΣΙΟΣ ΠΑΝΑΓΙΩΤ
Εγκρίθηκε		ΟΡΦΕΥΣ



Η απόφαση αυτή να δημοσιευθεί στην Εφημερίδα της Κυβερνήσεως.

Τρίπολη, 20 Ιουνίου 2024

Με εντολή Γραμματέα Αποκεντρωμένης Διοίκησης
Ο Προϊστάμενος της Γενικής Διεύθυνσης
Χωροταξικής, Περιβαλλοντικής και Αγροτικής Πολιτικής
ΔΙΟΝΥΣΙΟΣ ΠΑΝΑΓΙΩΤΟΠΟΥΛΟΣ



ΕΘΝΙΚΟ ΤΥΠΟΓΡΑΦΕΙΟ

Το Εθνικό Τυπογραφείο αποτελεί δημόσια υπηρεσία υπαγόμενη στην Προεδρία της Κυβέρνησης και έχει την ευθύνη τόσο για τη σύνταξη, διαχείριση, εκτύπωση και κυκλοφορία των Φύλλων της Εφημερίδας της Κυβερνήσεως (ΦΕΚ), όσο και για την κάλυψη των εκτυπωτικών - εκδοτικών αναγκών του δημοσίου και του ευρύτερου δημόσιου τομέα (ν. 3469/2006/Α' 131 και π.δ. 29/2018/Α' 58).

1. ΦΥΛΛΟ ΤΗΣ ΕΦΗΜΕΡΙΔΑΣ ΤΗΣ ΚΥΒΕΡΝΗΣΕΩΣ (ΦΕΚ)

- Τα **ΦΕΚ σε ηλεκτρονική μορφή** διατίθενται δωρεάν στο **www.et.gr**, την επίσημη ιστοσελίδα του Εθνικού Τυπογραφείου. Όσα ΦΕΚ δεν έχουν ψηφιοποιηθεί και καταχωριστεί στην ανωτέρω ιστοσελίδα, ψηφιοποιούνται και αποστέλλονται επίσης δωρεάν με την υποβολή αίτησης, για την οποία αρκεί η συμπλήρωση των αναγκαίων στοιχείων σε ειδική φόρμα στον ιστότοπο **www.et.gr**.

- Τα **ΦΕΚ σε έντυπη μορφή** διατίθενται σε μεμονωμένα φύλλα είτε απευθείας από το Τμήμα Πωλήσεων και Συνδρομητών, είτε ταχυδρομικά με την αποστολή αιτήματος παραγγελίας μέσω των ΚΕΠ, είτε με ετήσια συνδρομή μέσω του Τμήματος Πωλήσεων και Συνδρομητών. Το κόστος ενός ασπρόμαυρου ΦΕΚ από 1 έως 16 σελίδες είναι 1,00 €, αλλά για κάθε επιπλέον οκτασέλιδο (ή μέρος αυτού) προσαυξάνεται κατά 0,20 €. Το κόστος ενός έγχρωμου ΦΕΚ από 1 έως 16 σελίδες είναι 1,50 €, αλλά για κάθε επιπλέον οκτασέλιδο (ή μέρος αυτού) προσαυξάνεται κατά 0,30 €. Το τεύχος Α.Σ.Ε.Π. διατίθεται δωρεάν.

• Τρόποι αποστολής κειμένων προς δημοσίευση:

Α. Τα κείμενα προς δημοσίευση στο ΦΕΚ, από τις υπηρεσίες και τους φορείς του δημοσίου, αποστέλλονται ηλεκτρονικά στη διεύθυνση **webmaster.et@et.gr** με χρήση προηγμένης ψηφιακής υπογραφής και χρονοσήμανσης.

Β. Κατ' εξαίρεση, όσοι πολίτες δεν διαθέτουν προηγμένη ψηφιακή υπογραφή μπορούν είτε να αποστέλλουν ταχυδρομικά, είτε να καταθέτουν με εκπρόσωπό τους κείμενα προς δημοσίευση εκτυπωμένα σε χαρτί στο Τμήμα Παραλαβής και Καταχώρισης Δημοσιευμάτων.

- Πληροφορίες, σχετικά με την αποστολή/κατάθεση εγγράφων προς δημοσίευση, την ημερήσια κυκλοφορία των Φ.Ε.Κ., με την πώληση των τευχών και με τους ισχύοντες τιμοκαταλόγους για όλες τις υπηρεσίες μας, περιλαμβάνονται στον ιστότοπο (**www.et.gr**). Επίσης μέσω του ιστότοπου δίδονται πληροφορίες σχετικά με την πορεία δημοσίευσης των εγγράφων, με βάση τον Κωδικό Αριθμό Δημοσιεύματος (ΚΑΔ). Πρόκειται για τον αριθμό που εκδίδει το Εθνικό Τυπογραφείο για όλα τα κείμενα που πληρούν τις προϋποθέσεις δημοσίευσης.

2. ΕΚΤΥΠΩΤΙΚΕΣ - ΕΚΔΟΤΙΚΕΣ ΑΝΑΓΚΕΣ ΤΟΥ ΔΗΜΟΣΙΟΥ

Το Εθνικό Τυπογραφείο ανταποκρινόμενο σε αιτήματα υπηρεσιών και φορέων του δημοσίου αναλαμβάνει να σχεδιάσει και να εκτυπώσει έντυπα, φυλλάδια, βιβλία, αφίσες, μπλοκ, μηχανογραφικά έντυπα, φακέλους για κάθε χρήση, κ.ά.

Επίσης σχεδιάζει ψηφιακές εκδόσεις, λογότυπα και παράγει οπτικοακουστικό υλικό.

Ταχυδρομική Διεύθυνση: Καποδιστρίου 34, τ.κ. 10432, Αθήνα

ΤΗΛΕΦΩΝΙΚΟ ΚΕΝΤΡΟ: 210 5279000 - fax: 210 5279054

ΕΞΥΠΗΡΕΤΗΣΗ ΚΟΙΝΟΥ

Πωλήσεις - Συνδρομές: (Ισόγειο, τηλ. 210 5279178 - 180)

Πληροφορίες: (Ισόγειο, Γρ. 3 και τηλεφ. κέντρο 210 5279000)

Παραλαβή Δημ. Ύλης: (Ισόγειο, τηλ. 210 5279167, 210 5279139)

Ωράριο για το κοινό: Δευτέρα ως Παρασκευή: 8:00 - 13:30

Ιστότοπος: **www.et.gr**

Πληροφορίες σχετικά με την λειτουργία του ιστότοπου: **helpdesk.et@et.gr**

Αποστολή ψηφιακά υπογεγραμμένων εγγράφων προς δημοσίευση στο ΦΕΚ: **webmaster.et@et.gr**

Πληροφορίες για γενικό πρωτόκολλο και αλληλογραφία: **grammateia@et.gr**

Πείτε μας τη γνώμη σας,

για να βελτιώσουμε τις υπηρεσίες μας, συμπληρώνοντας την ειδική φόρμα στον ιστότοπό μας.

