



ΕΦΗΜΕΡΙΔΑ ΤΗΣ ΚΥΒΕΡΝΗΣΕΩΣ ΤΗΣ ΕΛΛΗΝΙΚΗΣ ΔΗΜΟΚΡΑΤΙΑΣ

15 Απριλίου 2025

ΤΕΥΧΟΣ ΤΕΤΑΡΤΟ

Αρ. Φύλλου 204

ΠΕΡΙΕΧΟΜΕΝΑ

ΑΠΟΦΑΣΕΙΣ

- 1 Οριοθέτηση ως ιστορικού τόπου του οικισμού Δίκορφου (Δικόρφου), Δήμου Ζαγορίου, Περιφερειακής Ενότητας Ιωαννίνων, Περιφέρειας Ηπείρου, σύμφωνα με τον ν. 4858/2021 (Α' 220).
- 2 Έγκριση της υπ' αρ. 2/12/31.05.2024 απόφασης του Διοικητικού Συμβουλίου του ΟΡΓΑΝΙΣΜΟΥ ΛΙΜΕΝΑ ΚΑΒΑΛΑΣ (Ο.Λ.Κ. Α.Ε.) περί επανακαθορισμού των ορίων της Χερσαίας Ζώνης Λιμένα (Χ.Ζ.Λ.) Ελευθερών και καθορισμού θαλάσσιας ζώνης.

ΑΠΟΦΑΣΕΙΣ

Αριθμ. 489920

(1)

Οριοθέτηση ως ιστορικού τόπου του οικισμού Δίκορφου (Δικόρφου), Δήμου Ζαγορίου, Περιφερειακής Ενότητας Ιωαννίνων, Περιφέρειας Ηπείρου, σύμφωνα με τον ν. 4858/2021 (Α' 220).

Η ΥΠΟΥΡΓΟΣ ΠΟΛΙΤΙΣΜΟΥ

Έχοντας υπόψη:

1. Τις διατάξεις:

α) Του ν. 4622/2019 «Επιτελικό Κράτος: οργάνωση, λειτουργία και διαφάνεια της Κυβέρνησης, των κυβερνητικών οργάνων και της Κεντρικής Δημόσιας Διοίκησης» (Α' 133),

β) του ν. 2039/1992 «Κύρωση της Σύμβασης για την προστασία της αρχιτεκτονικής κληρονομιάς της Ευρώπης» (Α' 61),

γ) του Κώδικα νομοθεσίας για την προστασία των αρχαιοτήτων και εν γένει της πολιτιστικής κληρονομιάς» (ν. 4858/2021, Α' 220) και ιδίως του άρθρου 17 και της περ. δ' του άρθρου 2 αυτού,

δ) του π.δ. 4/2018 «Οργανισμός Υπουργείου Πολιτισμού και Αθλητισμού» (Α' 7),

ε) του άρθρου 1 του π.δ. 77/2023 «Σύσταση Υπουργείου και μετονομασία Υπουργείων - Σύσταση, κατάργηση και μετονομασία Γενικών και Ειδικών Γραμματειών - Μεταφορά αρμοδιοτήτων, υπηρεσιακών μονάδων, θέσεων προσωπικού και εποπτευόμενων φορέων» (Α' 130), σχε-

τικά με τη μετονομασία του Υπουργείου Πολιτισμού και Αθλητισμού σε Υπουργείο Πολιτισμού,

στ) του π.δ. 79/2023 «Διορισμός Υπουργών, Αναπληρωτών Υπουργών και Υφυπουργών» (Α' 131).

2. Την υπό στοιχεία ΥΠΠΟΑ/ΑΤΝΕΚΕ/567515/2284/14.10.2020 απόφαση του Υπουργού Πολιτισμού και Αθλητισμού «Οργάνωση και Λειτουργία των Συμβουλίων του ν. 3028/2002 στο Υπουργείο Πολιτισμού και Αθλητισμού» (Β' 4612).

3. Το από 19.10.1978 π.δ. «Περί χαρακτηρισμού ως Παραδοσιακών Οικισμών τινών του Κράτους και καθορισμού των όρων και περιορισμών δομήσεως των οικοπέδων αυτών» (Δ' 594).

4. Το από 26.09.1979 π.δ. «Περί χαρακτηρισμού ως παραδοσιακών των υφιστάμενων προ του έτους 1923 οικισμών της ευρύτερας περιοχής Ζαγορίου (Ηπείρου) και καθορισμού ειδικών όρων και περιορισμών δομήσεως των οικοπέδων αυτού» (Δ' 615), με το οποίο καθορίστηκαν ειδικοί όροι και περιορισμοί δόμησης των οικοπέδων, όπως τροποποιήθηκε με το από 15.06.1995 π.δ. (Δ' 423).

5. Το γεγονός ότι η περιοχή του Ζαγορίου έχει εγγραφεί στον Κατάλογο Παγκόσμιας Κληρονομιάς της UNESCO ως πολιτιστικό τοπίο με βάση το κριτήριο (ν) της υπό στοιχεία 45 COM 8B.34/08.09.2023 απόφασης.

6. Την εισήγηση της Διεύθυνσης Προστασίας και Αναστήλωσης Νεώτερων και Σύγχρονων Μνημείων του ΥΠ.ΠΟ. και τα λοιπά στοιχεία του φακέλου.

7. Την ομόφωνη γνωμοδότηση του Κεντρικού Συμβουλίου Νεωτέρων Μνημείων, στην υπ' αρ. 3/23.01.2025 (θέμα 6ο) αυνεδρίασή του.

8. Το γεγονός ότι οι διατάξεις της παρούσας δεν αφορούν σε διοικητική διαδικασία για την οποία υπάρχει υποχρέωση καταχώρισης στο ΕΜΔΔ-ΜΙΤΟΣ.

9. Το γεγονός ότι από την παρούσα απόφαση δεν προκαλείται δαπάνη στον κρατικό προϋπολογισμό, αποφασίζει:

Την οριοθέτηση ως ιστορικού τόπου του οικισμού Δίκορφου (Δικόρφου), του Δήμου Ζαγορίου, Περιφερειακής Ενότητας Ιωαννίνων, Περιφέρειας Ηπείρου, σύμφωνα με το άρθρο 17 του ν. 4858/2021 και τις ειδικότερες διατάξεις της περ. δ του άρθρου 2, διότι συνιστά χαρακτηριστικό και ομοιογενή οικισμό, περιέχει σημαντικά μνημεία μεταγενέστερα του 1830, υπάρχει ένα σύνολο αξιόλογων κατασκευών άνω των 100 ετών, που φέρουν

αξιόλογα στοιχεία από αρχιτεκτονική και μορφολογική άποψη, χαρακτηριστικά της παραδοσιακής τοπικής αρχιτεκτονικής του και αποτελούν τεκμήριο της εξέλιξης της περιοχής από αρχιτεκτονική, μορφολογική, κοινωνική και οικονομική άποψη. Επομένως πληρούν τις προϋποθέσεις του άρθρου 17 και τις ειδικότερες διατάξεις της παρ. δ του άρθρου 2 και επιβάλλεται η προστασία του

οικισμού λόγω κοινωνικής, τεχνικής, αρχιτεκτονικής και εν γένει ιστορικής και επιστημονικής σημασίας.


Συγκεκριμένα, η πολυγωνική οριοθέτησης ως Ιστορικού Τόπου για τον οικισμό Δικόρυφο (Δίκορφο) προσδιορίζεται στο συνημμένο τοπογραφικό διάγραμμα Τ1, κλίμακας 1:3000, σε ΕΓΣΑ '87, με τα στοιχεία 1, 2, 3, 4,..., 64, 65, 66, 1.

ΠΙΝΑΚΕΣ ΣΥΝΤΕΤΑΓΜΕΝΩΝ ΣΕ ΕΓΣΑ '87 ΤΩΝ ΚΟΡΥΦΩΝ ΤΗΣ ΠΟΛΥΓΩΝΙΚΗΣ ΟΡΙΟΘΕΤΗΣΗΣ ΤΟΥ ΙΣΤΟΡΙΚΟΥ ΤΟΠΟΥ ΤΟΥ ΟΙΚΙΣΜΟΥ ΔΙΚΟΡΥΦΟΥ ΣΤΟ ΔΗΜΟ ΖΑΓΟΡΙΟΥ ΤΗΣ Π.Ε. ΨΑΛΛΙΝΩΝ

ΠΙΝΑΚΑΣ ΠΑΛΑΙΩΝ ΚΑΤΑΣΚΕΥΩΝ (ΕΚΚΛΗΣΙΕΣ, ΑΛΩΝΙΑ, ΠΗΓΑΔΙΑ ΚΩ.Π)			
N/N	ΟΝΟΜΑΣΙΑ		
1	I.N. Αγ. Μηνά		
2	I.N. Αγ. Ιωάννη		
3	Αρρεναγωγείο		
4	Βρύση		
5	Βρύση		
6	Βρύση		

FID	E	N
34	225864,27	4408720,46
35	225859,35	4408714,15
36	225851,16	4408713,57
37	225830,22	4408721,87
38	225821,8	4408730,75
39	225815,6	4408746,18
40	225806,35	4408754,6
41	225788,57	4408754,37
42	225770,72	4408759,65
43	225767,57	4408770,19
44	225774,99	4408811,41
45	225769,89	4408823,38
46	225757,51	4408835,56
47	225752,45	4408852,05
48	225750,95	4408879,4
49	225746,49	4408899,43
50	225735,4	4408918,21
51	225728,68	4408926,22
52	225716,95	4408927,4
53	225711	4408923
54	225702	4408902
55	225692,55	4408835,5
56	225676,91	4408797,93
57	225664,52	4408785,59
58	225656,64	4408781,16
59	225648,55	4408783,49
60	225641,79	4408792,5
61	225634,32	4408807,8
62	225623,26	4408814,89
63	225609,49	4408829,27
64	225603,27	4408833,86
65	225595,72	4408835,88
66	225583,58	4408831,29

FID	E	N
1	225565,11	4408822,33
2	225596,06	4408822,44
3	225604,24	4408809,07
4	225615,44	4408791,51
5	225631,49	4408673,38
6	225705,5	4408643,64
7	225868,72	4408595,12
8	225908,43	4408506,27
9	226029,19	4408479,94
10	226086,59	4408496,55
11	226097,88	4408532,91
12	226064,06	4408662,74
13	226010,94	4408736,71
14	226027,01	4408741,03
15	226064,65	4408771,1
16	226065,44	4408792,39
17	226061,12	4408807,29
18	226083,08	4408830,03
19	226057,6	4408879,03
20	226041,91	4408887,66
21	226030,93	4408905,3
22	226018,39	4408914,32
23	225979,21	4408907,95
24	225971,03	4408896,81
25	225955,13	4408905,53
26	225925	4408929
27	225919,09	4408935,49
28	225913,08	4408930,63
29	225911,02	4408914,46
30	225911,31	4408903,58
31	225918,08	4408890,94
32	225879,85	4408836,07
33	225868,79	4408747,35

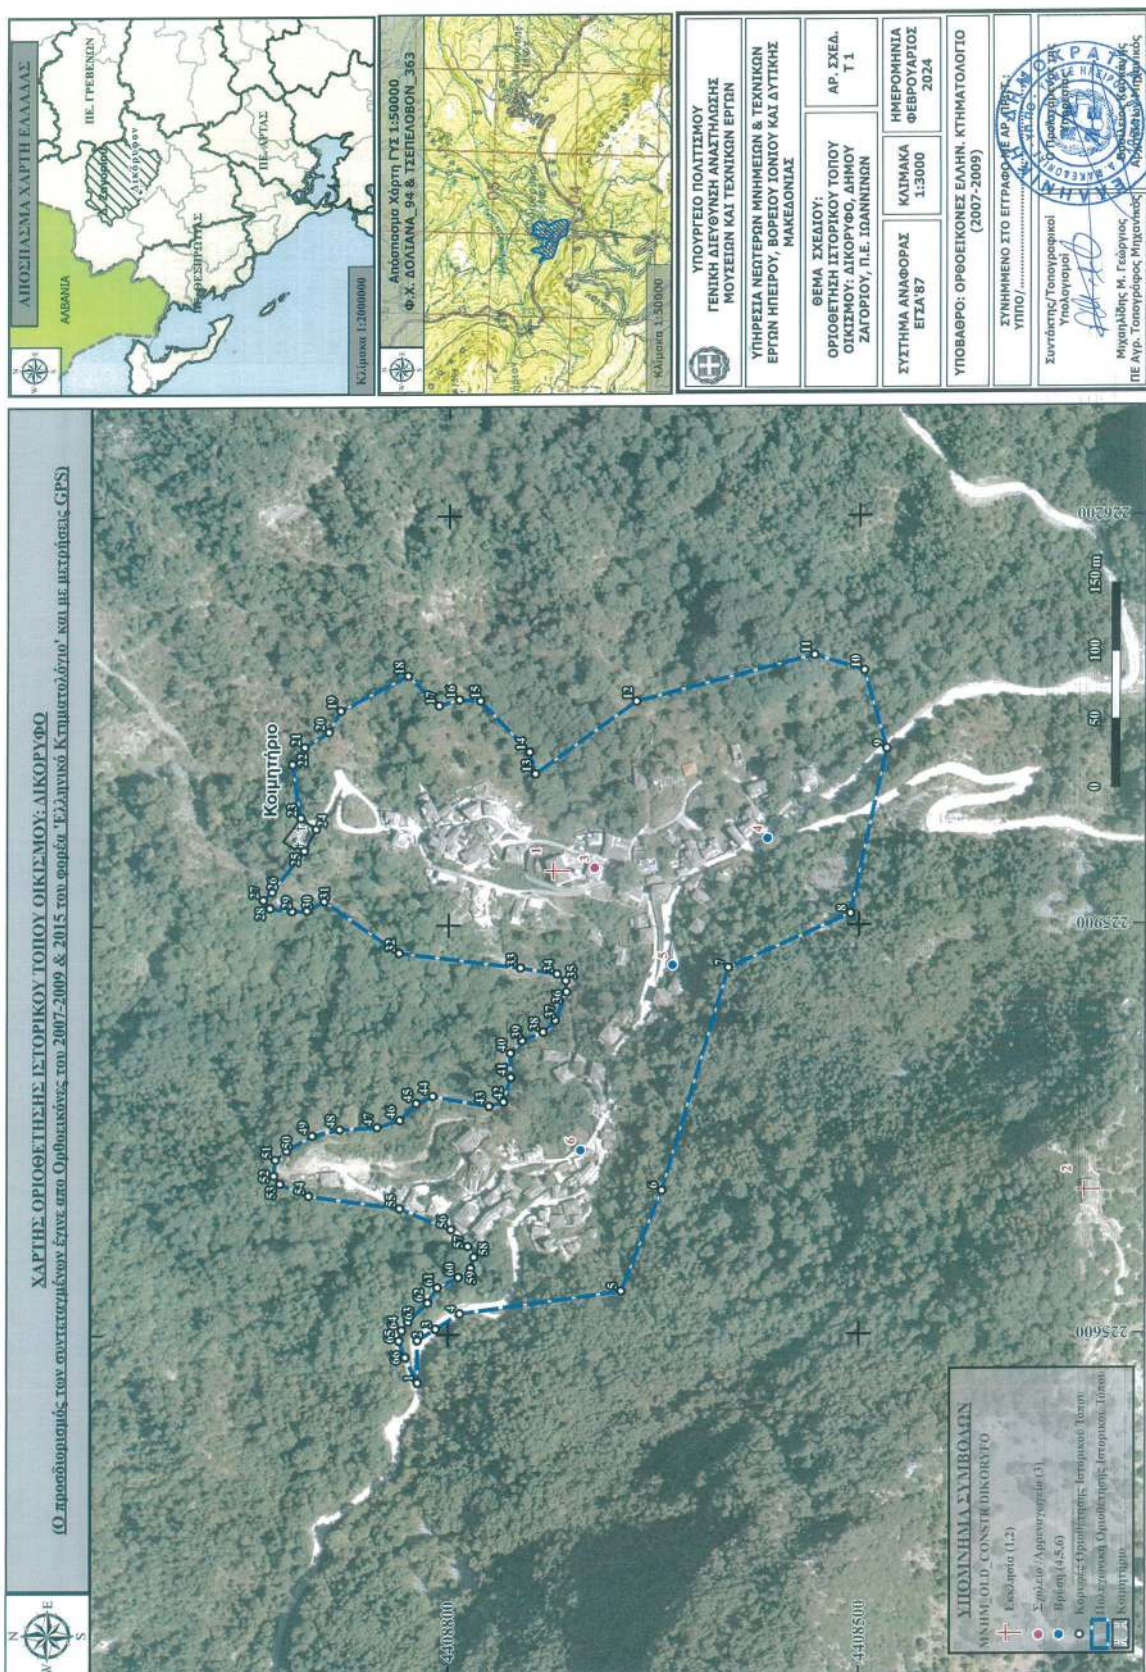

ΕΘΝΙΚΟ ΤΥΠΟΓΡΑΦΕΙΟ
Για τεχνικούς λόγους στο σχεδιάγραμμα,
από το ηλεκτρονικό αρχείο, έγινε
σμίκρυνση κατά ποσοστό **54%**

Η απόφαση αυτή να δημοσιευθεί στην Εφημερίδα της Κυβερνήσεως.

Αθήνα, 23 Μαρτίου 2025

Η Υπουργός

ΣΤΥΛΙΑΝΗ ΜΕΝΔΩΝΗ

Αριθμ. 24476

(2)

Έγκριση της υπ' αρ. 2/12/31.05.2024 απόφασης του Διοικητικού Συμβουλίου του ΟΡΓΑΝΙΣΜΟΥ ΛΙΜΕΝΑ ΚΑΒΑΛΑΣ (Ο.Λ.Κ. Α.Ε.) περί επανακαθορισμού των ορίων της Χερσαίας Ζώνης Λιμένα (Χ.Ζ.Λ.) Ελευθερών και καθορισμού θαλάσσιας ζώνης.

Ο ΓΡΑΜΜΑΤΕΑΣ ΑΠΟΚΕΝΤΡΩΜΕΝΗΣ ΔΙΟΙΚΗΣΗΣ ΜΑΚΕΔΟΝΙΑΣ - ΘΡΑΚΗΣ

Έχοντας υπόψη:

1. Τα άρθρα 6, 280 και την παρ. 4 του άρθρου 283 του ν. 3852/2010 «Νέα Αρχιτεκτονική της Αυτοδιοίκησης και της Αποκεντρωμένης Διοίκησης - Πρόγραμμα Καλλικράτης» (Α' 87).

2. Τα άρθρα 6Α και 6Β του ν. 3852/2010, όπως προστέθηκαν με τα άρθρα 63 και 64, αντίστοιχα, του ν. 4954/2022 (Α' 136) και την υπ' αρ. 86781/19.12.2022 απόφαση του Υπουργού Εσωτερικών «Διορισμός του Ιωάννη Σάββα του Κωνσταντίνου, στη θέση του μετακλητού Γραμματέα Αποκεντρωμένης Διοίκησης Μακεδονίας - Θράκης» (Υ.Ο.Δ.Δ. 1183).

3. Τα άρθρα 28 και 28Α του ν. 4325/2015 (Α' 47), όπως αντικαταστάθηκαν με τα άρθρα 65 και 66, αντίστοιχα, του ν. 4954/2022 (Α' 136).

4. Τον ν. 2932/2001 «Περί Ελεύθερης παροχής υπηρεσιών στις Θαλάσσιες ενδομεταφορές και άλλες διατάξεις».

5. Τον ν. 2971/2001 «Αιγιαλός, παραλία και άλλες διατάξεις» (Α' 285) και ιδίως το άρθρο 28 αυτού.

6. Το άρθρο 24 του π.δ. 142/2010 «Οργανισμός της Αποκεντρωμένης Διοίκησης Μακεδονίας - Θράκης» (Α' 235), όπως τροποποιήθηκε με το άρθρο 79 του ν. 4182/2013 (Α' 185).

7. Το π.δ. 111/2014 «Νέος Οργανισμός Υπουργείου Οικονομικών» (Α' 178).

8. Την υπ' αρ. 4221/9/22/90/21.12.1990 (Β' 811) κοινή απόφαση των Υπουργών Προεδρίας της Κυβέρνησης και Εμπορικής Ναυτιλίας.

9. Την υπό στοιχεία 1000152/21/Β0010/08.06.2007 απόφαση του Υφυπουργού Οικονομίας και Οικονομικών.

10. Την υπό στοιχεία 1028241πε/2729πε/Β0010/05/13.04.2005 κοινή απόφαση των Υπουργών Οικονομίας και Οικονομικών και Εμπορικής Ναυτιλίας «Καθορισμός χώρων που εξομοιώνονται με Ζώνη Λιμένα» (Β' 547).

11. Την υπ' αρ. 94360/01.07.2023 απόφαση «Ανάθεση άσκησης αρμοδιοτήτων σε οργανικές μονά-

δες της Αποκεντρωμένης Διοίκησης Μακεδονίας - Θράκης και παροχή εξουσιοδότησης υπογραφής πράξεων και εγγράφων "Με εντολή Γραμματέα" στους προϊσταμένους των οργανικών μονάδων της Αποκεντρωμένης Διοίκησης Μακεδονίας - Θράκης» (Β' 4330).

12. Την υπ' αρ. οικ. 130/02.01.2020 απόφαση του Συντονιστή Αποκεντρωμένης Διοίκησης Μακεδονίας - Θράκης αναφορικά με τον ορισμό Αναπληρωτή Προϊσταμένου της Γενικής Διεύθυνσης Εσωτερικής Λειτουργίας.

13. Το υπ' αρ. 853/18.3.2024 έγγραφο του ΟΡΓΑΝΙΣΜΟΥ ΛΙΜΕΝΑ ΚΑΒΑΛΑΣ (Ο.Λ.Κ. Α.Ε.) με το οποίο μας υπέβαλε προς έγκριση την 2/12/31.05.2024 (ΑΔΑ: 63ΟΥ469ΗΞ5-Ω9Χ) απόφαση του Διοικητικού του Συμβουλίου.

14. Τις θετικές γνωμοδοτήσεις των αρμόδιων φορέων οι οποίες παρέχονται όπως παρακάτω:

α) Το υπ' αρ. 3113.17/64973/2024/13.09.2024 έγγραφο του Υπουργείου Ναυτιλίας και Νησιωτικής Πολιτικής, Γενική Γραμματεία Λιμένων, Λιμενικής Πολιτικής και Ναυτιλιακών Επενδύσεων, Γενική Διεύθυνση Λιμένων, Λιμενικής Πολιτικής και Ναυτιλιακών Επενδύσεων, Διεύθυνση Λιμενικής Πολιτικής, Τμήμα Γ'.

β) Το υπ' αρ. 155626 ΕΞ 2024/23.10.2024 έγγραφο του Υπουργείου Εθνικής Οικονομίας και Οικονομικών, Γενική Γραμματεία Δημόσιας Περιουσίας, Γενική Διεύθυνση Δημόσιας Περιουσίας και Κοινωνικών Περιουσιών, Τμήμα Αιγιαλού και Παραλίας.

γ) Το υπ' αρ. 1944/211527/20.08.2024 έγγραφο του Υπουργείου Αγροτικής Ανάπτυξης και Τροφίμων.

δ) Το υπ' αρ. 316771/24.07.2024 έγγραφο του Υπουργείου Πολιτισμού, Εφορεία Εναλίων Αρχαιοτήτων.

ε) Το υπό στοιχεία Φ.544.5/6/195957/24.07.2024 έγγραφο του Γενικού Επιτελείου Ναυτικού.

στ) Το υπ' αρ. 15446/312/17.3.2025 έγγραφο του Υπουργείου Περιβάλλοντος και Ενέργειας/Γενική Διεύθυνση Πολεοδομίας.

16. Τα από Ιούνιο 2024 τοπογραφικά διαγράμματα (Αριθμ. σχεδίων: Τ1 και Τ2) επανακαθορισμού χερσαίας και καθορισμού θαλάσσιας ζώνης λιμένα Καβάλας Ελευθερών, Ν. Περάμου, Δήμου Παγγαίου, αποφασίζουμε:

Εγκρίνουμε την υπ' αρ. 2/12/31.05.2024 (ΑΔΑ: 63ΟΥ469ΗΞ5-Ω9Χ) απόφαση του Διοικητικού Συμβουλίου του ΟΡΓΑΝΙΣΜΟΥ ΛΙΜΕΝΑ ΚΑΒΑΛΑΣ (Ο.Λ.Κ. Α.Ε.) περί επανακαθορισμού των ορίων της Χερσαίας Ζώνης Λιμένος Ελευθερών Ν. Καβάλας και καθορισμού θαλάσσιας ζώνης, όπως εμφανίζεται στα από Ιούνιο 2024 τοπογραφικά διαγράμματα (Αριθμ. σχεδίων: Τ1 και Τ2) επανακαθορισμού χερσαίας και καθορισμού θαλάσσιας ζώνης λιμένα Καβάλας Ελευθερών, Ν. Περάμου, Δήμου Παγγαίου, που συντάχθηκαν από την Αφροδίτη Χατζηγεωργίου, Αγρονόμο Τοπογράφο Μηχανικό.


Η νέα έκταση της Χ.Ζ.Λ. Ελευθερών περικλείεται από τα σημεία Χ1, Χ2, Χ3,...Χ52, Χ53, Χ1, θα είναι εναρμονισμένη με την οριογραμμή παρακείμενης δασικής έκτασης (σημεία Χ15-Χ17) και θα συμπεριλάβει το πλήρες πλάτος της οδού πρόσβασης, όπως αποτυπώνεται στο τοπο-

γραφικό διάγραμμα T1 Ιουνίου 2024 που συντάχθηκε από τη Αφροδίτη Χατζηγεωργίου, Αγρονόμο Τοπογράφο Μηχανικό.

Η νέα έκταση όπως έχει διαμορφωθεί μετά την εκτέλεση έργων και με την προσθήκη των εκτάσεων στο δυτικό και ανατολικό άκρο της θα έχει εμβαδό 55.480,55 τ.μ.

Η νέα θαλάσσια ζώνη λιμένα Ελευθερών περικλείεται από τα σημεία Θ1, Θ2, Θ3,...Θ49, Θ50, Θ1, όπως αποτυπώνεται στο τοπογραφικό διάγραμμα T2 Ιουνίου 2024 που συντάχθηκε από τη Αφροδίτη Χατζηγεωργίου, Αγρονόμο Τοπογράφο Μηχανικό, διαμορφώνοντας θαλάσσια έκταση 357.763,63 τ.μ.



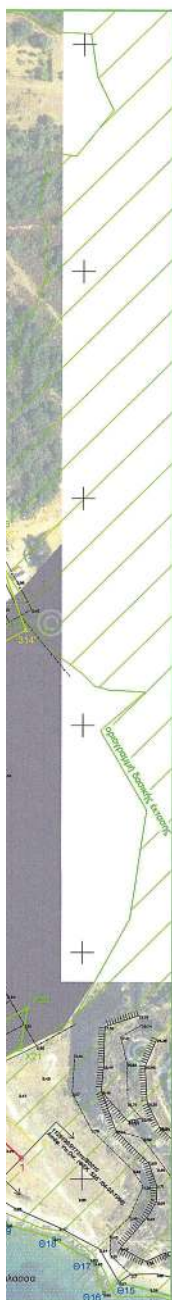

ΣΥΝΤΕΤΑΓΜΕΝΕΣ ΚΟΡΥΦΩΝ ΑΙΓΙΠΛΟΥ

ΚΟΡΥΦΗ	Χ	Υ
122	526231.300	4521824.284
301	526263.805	4521844.187
302	526338.395	4521744.939
303	526338.681	4521736.094
304	526420.050	4521738.751
305	526423.321	4521757.937
306	526425.348	4521818.776
307	526443.845	4521835.009
308	526421.804	4521834.630
309	526421.616	4521847.323
310	526425.003	4521847.390
311	526422.791	4521935.955
312	526513.878	4521956.295
313	526592.629	4521961.619
314	526667.948	4521958.515
315	526714.283	4521953.000
316	526735.663	4521948.693
317	526781.103	4521937.248
318	526836.331	4521916.379
319	526873.717	4521891.185
320	526912.292	4521845.784
321	526918.941	4521834.390
322	526912.148	4521826.261
323	526948.008	4521765.046
324	526896.567	4521735.174
325	526899.108	4521730.508
326	526884.101	4521721.749
327	526872.744	4521741.143
328	526791.193	4521692.772
329	526892.720	4521515.117
330	526918.269	4521528.345
331	526916.862	4521531.586
332	526938.037	4521542.409
1	526973.603	4521509.097

ΣΥΝΤΕΤΑΓΜΕΝΕΣ ΚΟΡΥΦΩΝ ΠΑΡΑΛΙΑΣ

ΚΟΡΥΦΗ	Χ	Υ
121'	526225.779	4521831.267
301'	526279.408	4521865.037
302'	526356.727	4521762.158
303'	526404.290	4521763.361
304'	526407.808	4521974.978
305'	526511.755	4521971.190
306'	526592.483	4521976.640
307'	526669.167	4521973.476
308'	526716.655	4521967.824
309'	526741.981	4521962.722
310'	526840.954	4521925.322
311'	526890.446	4521898.708
312'	526920.484	4521851.587
313'	526959.708	4521784.369
314'	526975.031	4521742.002
315'	526827.488	4521657.954
316'	526897.942	4521534.273
317'	526938.024	4521555.353
1'	526979.526	4521515.355

ΣΥΝΤΕΤΑΓΜΕΝΕΣ ΚΟΡΥΦΩΝ ΠΑΛΑΙΟΥ ΑΙΓΙΠΛΟΥ

ΚΟΡΥΦΗ	Χ	Υ
301''	526263.805	4521844.187
302''	526327.819	4521883.382
303''	526364.005	4521930.094
304''	526403.005	4521920.614
305''	526423.010	4521927.184

ΣΥΝΤΕΤΑΓΜΕΝΕΣ ΧΕΡΣΙΑΙΑΣ ΖΩΝΗΣ (ΠΡΟΤΕΙΝΟΜΕΝΗΣ)

Α/Α	ΑΡ. ΣΗΜΕΙΩΝ	Χ	Υ	ΜΗΚΟΣ ΠΛΕΥΡΑΣ
1	X1	526194.82	4521779.28	
2	X2	526196.16	4521824.62	45.87
3	X3	526217.35	4521842.12	32.87
4	X4	526274.96	4521877.32	66.88
5	X5	526317.14	4521887.88	47.40
6	X6	526415.40	4521945.60	199.33
7	X7	526487.01	4521963.33	73.88
8	X8	526542.06	4521971.39	55.64
9	X9	526597.48	4521976.64	55.67
10	X10	526699.17	4521973.48	71.75
11	X11	526716.85	4521967.82	47.82
12	X12	526741.98	4521962.72	25.83
13	X13	526840.95	4521925.32	105.80
14	X14	526890.45	4521898.71	47.82
15	X15	526920.48	4521851.59	61.83
16	X16	526959.71	4521784.37	77.83
17	X17	526975.03	4521742.00	45.88
18	X18	526827.49	4521657.95	169.80
19	X19	526892.72	4521534.27	142.34
20	X20	526976.14	4521575.40	88.36
21	X21	526972.98	4521567.53	18.15
22	X22	526951.85	4521545.51	24.48
23	X23	526921.99	4521531.00	33.02
24	X24	526922.78	4521526.74	4.33
25	X25	526891.35	4521510.46	35.40
26	X26	526878.45	4521494.03	21.42
27	X27	526873.98	4521745.95	101.78
28	X28	526895.35	4521728.53	22.90
29	X29	526894.41	4521731.82	10.48
30	X30	526891.85	4521736.52	5.35
31	X31	526944.16	4521768.31	60.20
32	X32	526909.77	4521823.42	98.66
33	X33	526904.40	4521846.97	24.15
34	X34	526878.87	4521874.48	37.53
35	X35	526823.93	4521908.88	64.82
36	X36	526777.82	4521932.11	51.64
37	X37	526888.42	4521905.78	92.47
38	X38	526951.57	4521940.96	127.15
39	X39	526925.05	4521949.35	36.60
40	X40	526847.71	4521936.38	68.58
41	X41	526431.45	4521923.20	28.38
42	X42	526429.26	4521858.98	64.25
43	X43	526443.50	4521840.81	18.80
44	X44	526443.84	4521835.01	11.80
45	X45	526430.38	4521819.37	20.64
46	X46	526420.95	4521784.41	54.96
47	X47	526423.60	4521726.96	35.61
48	X48	526367.87	4521727.78	86.75
49	X49	526288.01	4521818.78	113.05
50	X50	526285.00	4521815.93	4.83
51	X51	526257.62	4521825.31	11.94
52	X52	526230.55	4521814.68	28.08
53	X53	526210.20	4521803.08	23.42
54	X1	526184.82	4521779.28	34.81

Εμβαδό = 55489.55 μ²

ΣΥΝΤΕΤΑΓΜΕΝΕΣ ΘΑΛΑΣΣΙΑΣ ΖΩΝΗΣ (ΠΡΟΤΕΙΝΟΜΕΝΗΣ)

Α/Α	ΑΡ. ΣΗΜΕΙΩΝ	Χ	Υ	ΜΗΚΟΣ ΠΛΕΥΡΑΣ
1	Θ1	526210.20	4521803.08	
2	Θ2	526184.82	4521779.28	34.81
3	Θ3	526151.62	4521748.73	48.48
4	Θ4	526099.28	4521682.19	83.10
5	Θ5	526067.09	4521693.01	31.62
6	Θ6	526088.00	4521686.07	19.25
7	Θ7	526042.85	4521692.24	25.42
8	Θ8	526019.35	4521694.03	23.72
9	Θ9	526067.73	4521485.94	300.25
10	Θ10	526016.44	4521494.04	348.80
11	Θ11	526744.96	4521284.88	237.14
12	Θ12	526959.24	4521252.51	218.48
13	Θ13	527121.39	4521391.59	213.83
14	Θ14	527077.83	4521425.17	54.82
15	Θ15	527047.43	4521446.09	38.99
16	Θ16	527016.32	4521454.60	32.26
17	Θ17	527039.71	4521449.84	8.26
18	Θ18	527085.76	4521463.06	14.01
19	Θ19	526987.86	4521463.06	20.85
20	Θ20	526987.86	4521463.06	21.74
21	Θ21	526949.27	4521463.06	23.17
22	Θ22	526922.78	4521458.74	42.74
23	Θ23	526901.35	4521510.46	35.40
24	Θ24	526786.45	4521694.03	211.42
25	Θ25	526873.98	4521745.95	101.78
26	Θ26	526895.35	4521728.53	22.58
27	Θ27	526894.41	4521731.82	10.48
28	Θ28	526891.85	4521736.52	5.35
29	Θ29	526894.41	4521768.31	60.20
30	Θ30	526909.77	4521823.42	98.66
31	Θ31	526904.40	4521846.97	24.15
32	Θ32	526878.87	4521874.48	37.53
33	Θ33	526823.93	4521908.88	64.82
34	Θ34	526777.82	4521932.11	51.64
35	Θ35	526888.42	4521905.78	92.47
36	Θ36	526951.57	4521940.96	127.15
37	Θ37	526925.05	4521949.35	36.60
38	Θ38	526847.71	4521936.38	68.58
39	Θ39	526431.45	4521923.20	28.38
40	Θ40	526429.26	4521858.98	64.25
41	Θ41	526443.50	4521840.81	18.80
42	Θ42	526443.84	4521835.01	11.80
43	Θ43	526430.38	4521819.37	20.64
44	Θ44	526420.95	4521784.41	54.96
45	Θ45	526423.60	4521726.96	35.61
46	Θ46	526367.87	4521727.78	86.75
47	Θ47	526288.01	4521818.78	113.05
48	Θ48	526285.00	4521815.93	4.83
49	Θ49	526257.62	4521825.31	11.94
50	Θ50	526230.55	4521814.68	28.08
51	Θ1	526210.20	4521803.08	23.42

Εμβαδό = 977783.83 μ²

ΔΗΛΩΣΗ ΜΗΧΑΝΙΚΟΥ

Η παρούσα υπογεγραμμένη Αρμόδια Μ. Χατζηγεωργίου, Αρχιτέκτονας Τοπογράφος Μηχανικός δηλώνει ότι:

- Το παρόν κατασκευαστικό σχέδιο συντάχθηκε στο γραμείο δόνη συστασμάτων Ε.Γ.Σ.Α. 87
- Το σχέδιο του Ορθογωνομηνίου είναι χρονολογίας 2007-2009
- Η εφαρμογή των τεχνικών προτύπων αφορά και παλαιότερα έργα από τα αντίστοιχα ΦΕΚ κατασκευών τους, τα οποία αναφέρονται επί του διαγράμματος.
- Η νέα γραμμή όλη μήκος καθορίζεται από τις κορυφές Χ1, Χ2, Χ3, ..., Χ53, Χ1 και έχει εμβαδό = Εμβαδό (όγκος) = 55.489,55 μ²
- Η παλαιά όλη μήκος καθορίζεται από τις κορυφές Θ1, Θ2, Θ3, ..., Θ50, Θ1 και έχει εμβαδό = Εμβαδό (όγκος) = 977.783,83 μ²

Καβάλα 28 - 06 - 2024

Η ΔΗΛΩΣΙΑ

ΥΠΟΜΝΗΜΑ ΣΥΜΒΟΛΩΝ			
ΕΥΡΩΠΕΙΟΤΗΤΑ	ΦΑΝΕΡΟΤΗΤΑ	ΟΡΙΣΤΩΣΗ ΧΕΡΣΙΑΙΑΣ ΖΩΝΗΣ (ΠΡΟΤΕΙΝΟΜΕΝΗΣ)	
ΚΕΝΑ ΕΝΟΣ ΟΡΟΦΟΥ	ΦΥΛΛΟ ΠΡΑΝΟΥΣ	ΟΡΙΣΤΩΣΗ ΑΓΓΑΛΟΥ	
ΠΑΡΟΙΚΙΟ	ΠΟΛΥΠΡΑΝΟΥΣ	ΟΡΙΣΤΩΣΗ ΠΑΡΑΛΙΑΣ	
ΥΠΟΜΕΤΡΟ ΕΛΑΦΥ	ΚΥΡΑ ΕΣΩΤΕΡΗΣ	ΚΕΝΑ ΖΩΝΗ (ΠΡΟΤΕΙΝΟΜΕΝΗΣ)	
ΕΠΙΣΤΑΣΕΙΣ		ΦΑΝΕΡΟΤΗΤΑ ΖΩΝΗ (ΠΡΟΤΕΙΝΟΜΕΝΗΣ)	

Υπογραφή υπογεγραμμένη από ΑΝΔΡΕΑΣ ΒΛΑΧΟΣ
Ημερομηνία: 2024.07.12 12:34:45 EEST





Συνοδύσει το με αρ. πρωτ. 113213 ΑΓΑ 254/15.10.24
εξοφάρομαι,

Προϊστάμενη Καθημερινής
Υπηρεσίας καθαράς

ΟΡΓΑΝΙΣΜΟΣ ΛΙΜΕΝΟΣ ΚΑΒΑΛΑΣ

ΕΡΓΟ : ΕΠΑΝΑΚΑΘΟΡΙΣΜΟΣ ΧΕΡΣΙΑΣ ΚΑΙ
ΚΑΘΟΡΙΣΜΟΣ ΘΑΛΑΣΣΙΑΣ ΖΩΝΗΣ ΛΙΜΕΝΟΣ ΕΛΕΥΘΕΡΩΝ

ΘΕΣΗ : ΝΕΑ ΠΕΡΑΜΟΣ ΔΗΜΟΥ ΠΑΓΓΑΙΟΥ

ΤΟΠΟΓΡΑΦΙΚΟ ΔΙΑΓΡΑΜΜΑ ΕΠΑΝΑΚΑΘΟΡΙΣΜΟΥ
ΘΕΜΑ ΣΧΕΔΙΟΥ : ΧΕΡΣΙΑΣ ΚΑΙ ΚΑΘΟΡΙΣΜΟΥ ΘΑΛΑΣΣΙΑΣ
ΖΩΝΗΣ ΛΙΜΕΝΟΣ ΕΛΕΥΘΕΡΩΝ

Η ΣΥΝΤΑΞΑΣΑ

ΑΡΙΘΜΟΣ ΣΧΕΔΙΟΥ

ΑΦΡΟΔΙΤΗ Μ. ΧΑΤΖΗΓΕΩΡΓΙΟΥ
ΤΟΠΟΓΡΑΦΟΣ ΜΗΧΑΝΙΚΟΣ
ΔΙΠΛ. ΠΟΛΥΤΕΧΝΙΚΗΣ ΣΧΟΛΗΣ Α.Π.Θ.
ΜΕΛΟΣ ΤΕΕ - ΑΡΧΙΤ. ΜΗΤΡΩΟΥ 78082
ΚΑΒΑΛΑ - ΔΕΛΦΟΙ 5 ΤΗΛ. 0945-855684

Αφροδίτη Μ. Χατζηγεωργίου
αγρονόμος τοπογράφος μηχανικός

ΚΛΙΜΑΚΕΣ 1 : 1000 , 1 : 2000

ΧΡΟΝΟΣ ΜΕΛΕΤΗΣ : ΙΟΥΝΙΟΣ 2024


ΕΓΚΡΙΣΗ

ΘΕΩΡΗΣΗ

ΕΛΕΓΧΟΝΤΕΣ

15.10.2024

ΜΑΝΟΥ ΜΑΡΙΑ

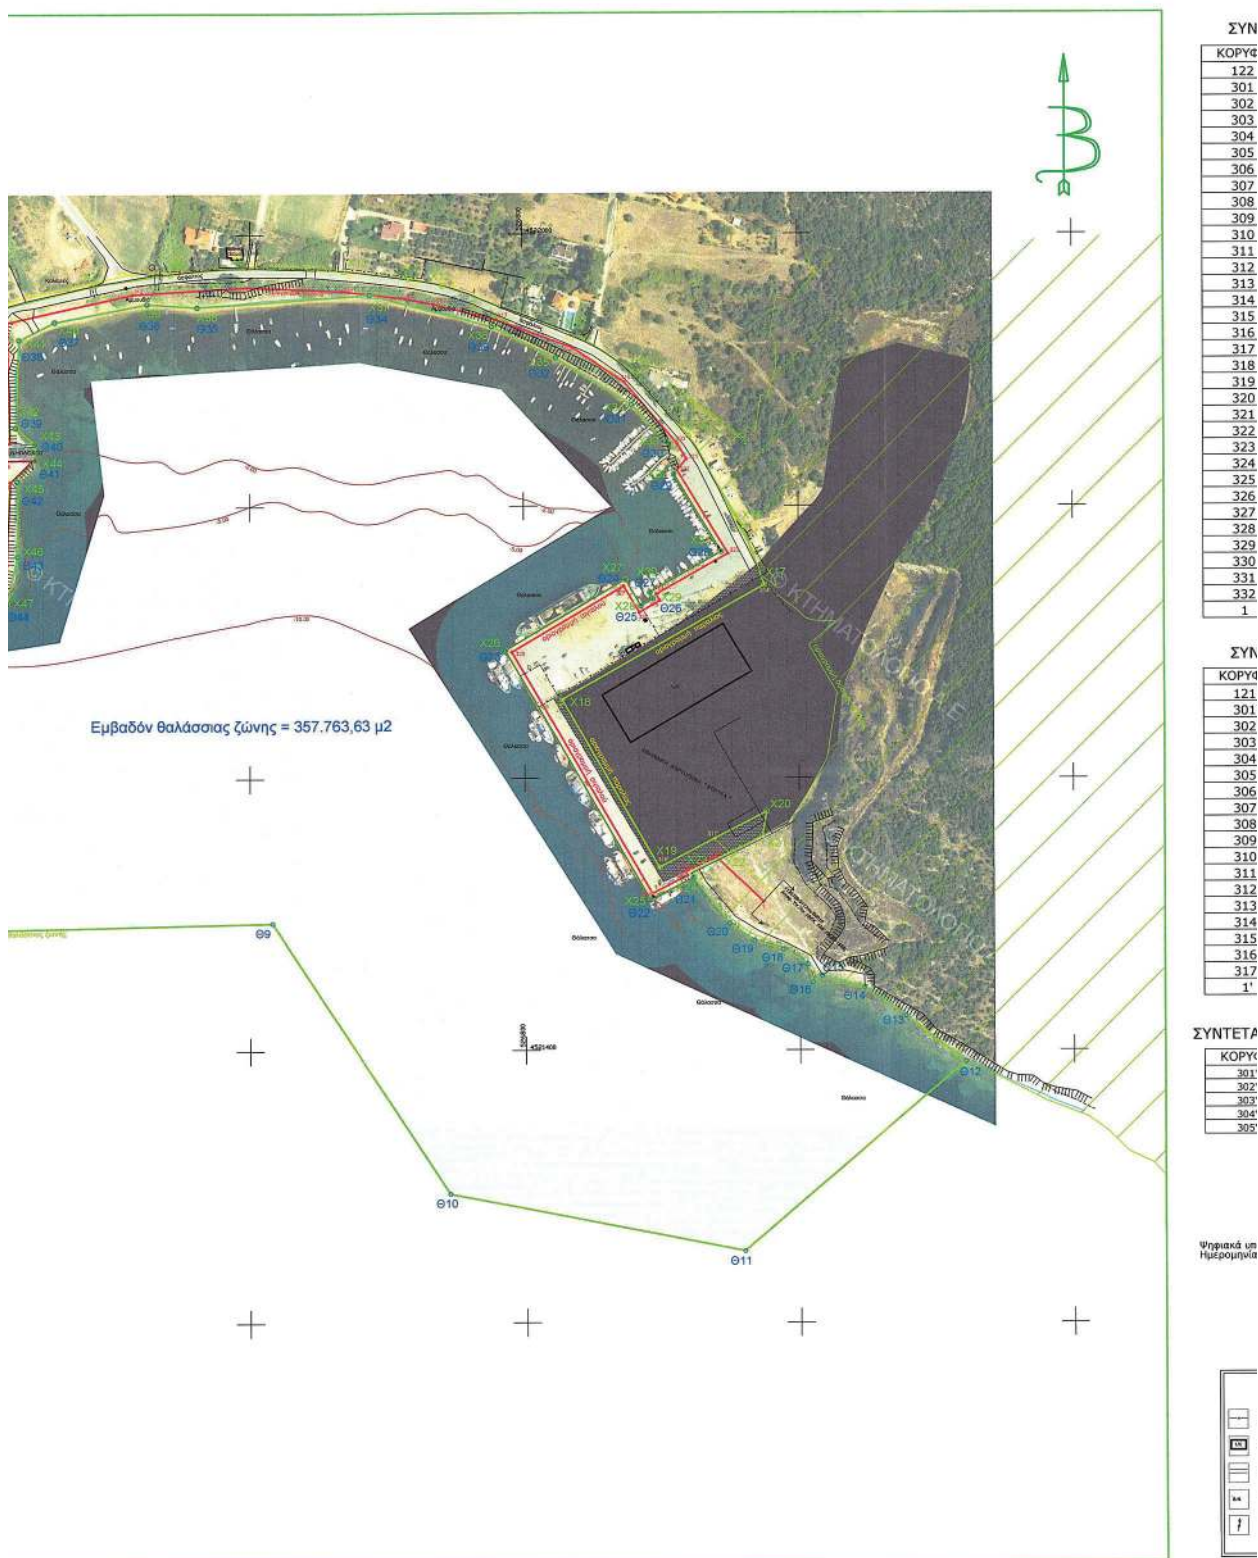

ΣΥΝΤΕΤΑΓΜΕΝΕΣ ΚΟΡΥΦΩΝ ΑΙΓΙΑΛΟΥ		
ΚΟΡΥΦΗ	X	Y
122	526231.300	4521824.284
301	526263.805	4521844.187
302	526338.395	4521744.939
303	526338.681	4521736.694
304	526420.050	4521738.751
305	526423.321	4521757.937
306	526425.348	4521818.776
307	526443.845	4521835.009
308	526421.804	4521834.630
309	526421.616	4521847.323
310	526425.003	4521847.390
311	526422.791	4521935.955
312	526513.878	4521956.295
313	526597.629	4521961.619
314	526667.948	4521958.515
315	526714.283	4521953.000
316	526735.663	4521948.693
317	526781.103	4521937.248
318	526836.331	4521916.379
319	526873.717	4521891.185
320	526912.292	4521845.784
321	526918.941	4521834.390
322	526912.148	4521826.261
323	526949.008	4521765.046
324	526896.567	4521735.174
325	526899.108	4521730.508
326	526884.101	4521721.749
327	526872.744	4521741.143
328	526791.193	4521692.772
329	526892.720	4521515.117
330	526918.269	4521528.345
331	526916.862	4521531.586
332	526939.037	4521542.409
1	526973.603	4521509.097

ΣΥΝΤΕΤΑΓΜΕΝΕΣ ΚΟΡΥΦΩΝ ΠΑΡΑΛΙΑΣ		
ΚΟΡΥΦΗ	X	Y
121'	526225.779	4521831.267
301'	526279.408	4521865.037
302'	526356.727	4521762.158
303'	526404.290	4521763.361
304'	526407.808	4521947.978
305'	526511.755	4521971.190
306'	526597.483	4521976.640
307'	526669.167	4521973.476
308'	526716.655	4521967.824
309'	526741.981	4521962.722
310'	526840.954	4521925.322
311'	526880.446	4521898.708
312'	526920.484	4521851.587
313'	526959.708	4521784.369
314'	526975.031	4521742.002
315'	526827.488	4521657.954
316'	526897.942	4521534.273
317'	526938.024	4521555.353
1'	526979.526	4521515.355

ΥΝΤΕΤΑΓΜΕΝΕΣ ΚΟΡΥΦΩΝ ΠΑΛΑΙΟΥ ΑΙΓΙΑΛΟΥ		
ΚΟΡΥΦΗ	X	Y
301''	526263.805	4521844.187
302''	526327.819	4521893.382
303''	526364.065	4521900.994
304''	526403.005	4521920.614
305''	526423.010	4521927.184

ΣΥΝΤΕΤΑΓΜΕΝΕΣ ΧΕΡΣΙΑΙΑΣ ΖΩΝΗΣ (ΠΡΟΤΕΙΝΟΜΕΝΗΣ)				
A/A	ΑΡ. ΣΗΜΕΙΩΝ	X	Y	ΜΗΚΟΣ ΠΛΕΥΡΑΣ
1	X1	526184.82	4521779.26	
2	X2	526190.16	4521824.62	45.67
3	X3	526217.75	4521842.12	32.67
4	X4	526274.26	4521877.52	66.68
5	X5	526317.14	4521897.86	47.46
6	X6	526415.49	4521945.60	109.33
7	X7	526487.01	4521983.33	73.68
8	X8	526542.06	4521971.39	55.64
9	X9	526597.48	4521978.04	55.67
10	X10	526669.17	4521973.48	71.75
11	X11	526716.65	4521967.82	47.82
12	X12	526741.98	4521962.72	25.83
13	X13	526840.95	4521925.32	105.80
14	X14	526880.45	4521898.71	47.82
15	X15	526920.48	4521851.59	61.83
16	X16	526959.71	4521784.37	77.83
17	X17	526975.03	4521742.00	45.05
18	X18	526827.49	4521657.95	169.80
19	X19	526897.94	4521534.27	142.34
20	X20	526976.14	4521575.40	88.36
21	X21	526972.86	4521557.53	18.15
22	X22	526951.65	4521545.51	24.48
23	X23	526921.99	4521531.00	33.02
24	X24	526922.78	4521528.74	4.33
25	X25	526891.35	4521510.46	35.40
26	X26	526786.45	4521694.03	211.42
27	X27	526873.99	4521745.95	101.78
28	X28	526885.35	4521726.53	22.50
29	X29	526894.41	4521731.82	10.48
30	X30	526891.85	4521736.52	5.35
31	X31	526944.16	4521766.31	60.20
32	X32	526909.77	4521823.42	66.66
33	X33	526904.40	4521846.97	24.15
34	X34	526878.87	4521874.48	37.53
35	X35	526823.93	4521908.88	64.82
36	X36	526777.82	4521932.11	51.64
37	X37	526688.42	4521955.76	92.47
38	X38	526561.57	4521946.95	127.15
39	X39	526525.05	4521949.35	36.60
40	X40	526457.71	4521936.38	66.58
41	X41	526431.45	4521923.20	29.38
42	X42	526429.26	4521858.98	64.25
43	X43	526443.59	4521846.81	18.80
44	X44	526443.84	4521835.01	11.80
45	X45	526430.38	4521819.37	20.84
46	X46	526430.95	4521764.41	54.96
47	X47	526423.60	4521729.56	35.61
48	X48	526336.87	4521727.78	86.75
49	X49	526268.91	4521818.76	113.55
50	X50	526265.00	4521815.93	4.83
51	X51	526257.62	4521825.31	11.94
52	X52	526230.55	4521814.68	29.08
53	X53	526210.20	4521803.08	23.42
54	X1	526184.82	4521779.26	34.81
Εμβαδό = 55480.55 μ²				

ΣΥΝΤΕΤΑΓΜΕΝΕΣ ΘΑΛΑΣΣΙΑΣ ΖΩΝΗΣ (ΠΡΟΤΕΙΝΟΜΕΝΗΣ)				
A/A	ΑΡ. ΣΗΜΕΙΩΝ	X	Y	ΜΗΚΟΣ ΠΛΕΥΡΑΣ
1	Θ1	526210.20	4521803.08	
2	Θ2	526184.82	4521779.26	34.81
3	Θ3	526151.82	4521746.73	46.48
4	Θ4	526099.26	4521682.19	83.10
5	Θ5	526087.09	4521653.01	31.82
6	Θ6	526068.09	4521696.07	19.25
7	Θ7	526042.95	4521652.24	25.42
8	Θ8	526019.35	4521654.83	23.72
9	Θ9	526267.73	4521485.94	300.25
10	Θ10	526616.44	4521494.04	348.80
11	Θ11	526744.86	4521294.68	237.14
12	Θ12	526869.24	4521252.51	216.48
13	Θ13	527121.39	4521361.59	213.63
14	Θ14	527077.93	4521425.17	54.92
15	Θ15	527047.43	4521446.09	36.89
16	Θ16	527016.32	4521454.00	32.26
17	Θ17	527009.71	4521449.94	8.26
18	Θ18	527005.76	4521463.08	14.01
19	Θ19	526987.96	4521473.93	20.85
20	Θ20	526967.08	4521480.00	21.74
21	Θ21	526949.27	4521493.20	22.17
22	Θ22	526922.78	4521526.74	42.74
23	Θ23	526891.35	4521510.46	35.40
24	Θ24	526786.45	4521694.03	211.42
25	Θ25	526873.99	4521745.95	101.78
26	Θ26	526885.35	4521726.53	22.50
27	Θ27	526894.41	4521731.82	10.48
28	Θ28	526891.85	4521736.52	5.35
29	Θ29	526944.16	4521766.31	60.20
30	Θ30	526909.77	4521823.42	66.66
31	Θ31	526904.40	4521846.97	24.15
32	Θ32	526878.87	4521874.48	37.53
33	Θ33	526823.93	4521908.88	64.82
34	Θ34	526777.82	4521932.11	51.64
35	Θ35	526688.42	4521955.76	92.47
36	Θ36	526561.57	4521946.95	127.15
37	Θ37	526525.05	4521949.35	36.60
38	Θ38	526457.71	4521936.38	66.58
39	Θ39	526431.45	4521923.20	29.38
40	Θ40	526429.26	4521858.98	64.25
41	Θ41	526443.59	4521846.81	18.80
42	Θ42	526443.84	4521835.01	11.80
43	Θ43	526430.38	4521819.37	20.84
44	Θ44	526430.95	4521764.41	54.96
45	Θ45	526423.60	4521729.56	35.61
46	Θ46	526336.87	4521727.78	86.75
47	Θ47	526268.91	4521818.76	113.55
48	Θ48	526265.00	4521815.93	4.83
49	Θ49	526257.62	4521825.31	11.94
50	Θ50	526230.55	4521814.68	29.08
51	Θ1	526210.20	4521803.08	23.42
Εμβαδό = 357763.63 μ²				

ΔΗΛΩΣΗ ΜΗΧΑΝΙΚΟΥ

Η κάτωθι υπογεγραμμένη Απορροή Μ. Χατζηγεωργίου, Αγοράστου Τοπογράφου Μηχανικός δηλώνει ότι:

- α) Το παρόν τοπογραφικό διάγραμμα συντάχθηκε στο κρατικό δίκτυο συντεταγμένων Ε.Γ.Σ.Α. 87
β) Το υπέρβαρο των Ορθογωνίων είναι χρονολογίας 2007-2009
γ) Η κατασκευή των υπαγόμενων γραμμών αγοράστηκε και παραδόθηκε έγκει από τα αντίστοιχα Φ.Ε.Κ. καθορισμού τους, τα οποία αναγράφονται επί του διαγράμματος.
δ) Η νέα μερική ζώνη λιμένος καθορίζεται από τις κορυφές Χ1,Χ2,Χ3,...,Χ53,Χ1 και έχει εμβαδό : Εχειρισμός ζώνης = 55.480,55 μ²
ε) Η θαλάσσια ζώνη λιμένος καθορίζεται από τις κορυφές Θ1,Θ2,Θ3,...,Θ50,Θ1 και έχει εμβαδό : Εθαλάσσιας ζώνης = 357.763,63 μ²

Καθήκοντα 28 - 06 - 2024

Η ΔΗΛΩΣΗ

ΥΠΟΜΝΗΜΑ ΣΥΜΒΟΛΩΝ					
	ΣΤΑΘΜΟΣ ΕΡΕΥΡΑΣΗΣ		ΦΑΝΕΡΟΤΗΤΗ		ΟΡΙΟΓΡΑΦΗ ΧΕΡΣΙΑΙΑΣ ΖΩΝΗΣ (ΠΡΟΤΕΙΝΟΜΕΝΗΣ)
	ΚΤΙΣΜΑ ΕΙΔΟΣ ΟΡΟΦΟΥ		ΦΥΛΛΟ ΠΡΑΓΜΑΤΟΣ		ΟΡΙΟΓΡΑΦΗ ΑΙΓΙΑΛΟΥ
	ΜΑΝΔΥΡΟΤΕΙΟΣ		ΠΛΑΤΗ ΠΡΑΓΜΑΤΟΣ		ΟΡΙΟΓΡΑΦΗ ΠΑΡΑΛΙΑΣ
	ΥΠΟΜΕΤΡΟ ΕΔΑΦΟΥΣ		ΚΥΡΙΑ ΙΣΟΓΩΝΙΑ		ΧΕΡΣΙΑΙΑ ΖΩΝΗ (ΠΡΟΤΕΙΝΟΜΕΝΗΣ)
	ΣΤΑΘΟΣ Δ.Ε.Η.				ΘΑΛΑΣΣΙΑ ΖΩΝΗ (ΠΡΟΤΕΙΝΟΜΕΝΗΣ)

ΑΦΡΩΔΙΤΗ Μ. ΧΑΤΖΗΓΕΩΡΓΙΟΥ
ΤΟΠΟΓΡΑΦΟΣ ΜΗΧΑΝΙΚΟΣ
ΑΠΛ. ΠΟΛΥΤΕΧΝΙΚΗΣ ΣΧΟΛΗΣ Α.Π.Θ.
ΜΕΛΟΣ ΤΕΕ - ΠΡΟΓΡΑΜΜΑ ΜΗΤΡΩΟΥ 19062
ΚΑΒΑΛΑ - ΔΕΚΤΩΤΗ II ΤΗΛ. 6945-855884

Η απόφαση αυτή να δημοσιευθεί στην Εφημερίδα της Κυβερνήσεως.

Καβάλα, 20 Μαρτίου 2025

Με εντολή Γραμματέα
Αποκεντρωμένης Διοίκησης
Ο Αναπληρωτής Προϊστάμενος
Γενικής Διεύθυνσης
Εσωτερικής Λειτουργίας
ΑΘΑΝΑΣΙΟΣ ΜΠΟΓΙΑΝΝΙΔΗΣ