



ΕΦΗΜΕΡΙΔΑ ΤΗΣ ΚΥΒΕΡΝΗΣΕΩΣ ΤΗΣ ΕΛΛΗΝΙΚΗΣ ΔΗΜΟΚΡΑΤΙΑΣ

6 Ιουνίου 2025

ΤΕΥΧΟΣ ΤΕΤΑΡΤΟ

Αρ. Φύλλου 372

ΑΠΟΦΑΣΕΙΣ

Αριθμ. ΥΠΕΝ/ΔΝΕΠ/120186/3833

Καθορισμός συμπληρωματικών ειδικών όρων, περιορισμών δόμησης και χρήσης σε ακίνητο με διατηρητέο κτίριο επί των οδών Πλαταιών, Ζωγράφου και Σαλαμίνος στην περιοχή «Κεραμεικός» του Δήμου Αθηναίων (Ν. Αττικής).

**Ο ΥΦΥΠΟΥΡΓΟΣ
ΠΕΡΙΒΑΛΛΟΝΤΟΣ ΚΑΙ ΕΝΕΡΓΕΙΑΣ**

Έχοντας υπόψη:

- Τις περ. α και γ της παρ. 3 του άρθρου 6 του ν. 4067/2012 «Νέος Οικοδομικός Κανονισμός» (Α' 79).
- Το π.δ. 132/2017 «Οργανισμός Υπουργείου Περιβάλλοντος και Ενέργειας (Υ.Π.ΕΝ.)» (Α' 160).
- Το π.δ. 79/2023 «Διορισμός Υπουργών, Αναπληρωτών Υπουργών και Υφυπουργών» (Α' 131).
- Την υπ' αρ. 74103/5569/08.07.2023 κοινή απόφαση του Πρωθυπουργού και του Υπουργού Περιβάλλοντος και Ενέργειας «Ανάθεση αρμοδιοτήτων στον Υφυπουργό Περιβάλλοντος και Ενέργειας, Νικόλαο Ταγαρά» (Β' 4408).
- Το από 21.09.1979 π.δ. «Περί χαρακτηρισμού ως παραδοσιακού τμήματος της πόλεως των Αθηνών (Ιστορικών Κέντρων)» (Δ' 567).
- Την υπό στοιχεία ΥΠΠΟ/ΓΔΑΠΚ/ΑΡΧ/Α1/Φ43/7027/425/29.01.2004 απόφαση του Υπουργού Πολιτισμού «Αναοριοθέτηση Αρχαιολογικού Χώρου της πόλεως των Αθηνών» (Δ' 96).
- Την υπ' αρ. 69852/5192/19.10.1989 απόφαση του Υπουργού Περιβάλλοντος, Χωροταξίας και Δημοσίων Έργων «Χαρακτηρισμός ως διατηρητέου του κτιρίου που βρίσκεται εντός του ρυμοτομικού σχεδίου Αθηνών Πλαταιών 58 και καθορισμός ειδικών όρων και περιορισμών δόμησης αυτού» (Δ' 673).
- Την υπ' αρ. 306714/10.04.2024 απόφαση της Γενικής Διευθύντριας Αναστήλωσης, Μουσείων και Τεχνικών Έργων και της Γενικής Διευθύντριας Αρχαιοτήτων και Πολιτιστικής Κληρονομιάς (ΑΔΑ: 91ΙΦ46ΝΚΟΤ-Χ1Λ).
- Το υπ' αρ. 31/2023 (Α/Α πράξης 871414/24.11.2023) πρακτικό συνεδρίασης του Συμβουλίου Αρχιτεκτονικής Περιφερειακής Ενότητας Κεντρικού Τομέα Αθηνών.
- Την από 26.09.2024 αιτιολογική έκθεση της Διεύθυνσης Αρχιτεκτονικής, Οικοδομικών Κανονισμών

και Αδειοδοτήσεων του Υπουργείου Περιβάλλοντος και Ενέργειας καθώς και το υπό στοιχεία ΥΠΕΝ/ΔΑΟΚΑ/103073/3025/26.09.2024 έγγραφο της ίδιας υπηρεσίας προς τον Δήμο Αθηναίων και τους ενδιαφερόμενους.

11. Την υπό στοιχεία ΥΠΕΝ/ΔΑΟΚΑ/106029/3096/01.10.2024 δήλωση της νόμιμης εκπροσώπου της φερόμενης ιδιοκτήτριας εταιρείας, περί αποδοχής της από 26.09.2024 αιτιολογικής έκθεσης.

12. Τα υπ' αρ. 241395/01.10.2024 και 254171/14.10.2024 έγγραφα της Διεύθυνσης Κτιριακής Υποδομής του Δήμου Αθηναίων.

13. Την υπό στοιχεία 498/συν.9η/04.10.2024 γνωμοδότηση του Κεντρικού Συμβουλίου Αρχιτεκτονικής.

14. Το γεγονός ότι οι διατάξεις της παρούσας απόφασης δεν αφορούν σε διοικητική διαδικασία για την οποία υπάρχει υποχρέωση καταχώρισης στο ΕΜΔΔ «Μίτος».

15. Το γεγονός ότι η παρούσα απόφαση δεν εμπίπτει στο πεδίο εφαρμογής του άρθρου 109 του ν. 4622/2019, καθότι ως πράξη με μικτό χαρακτήρα διαθέτει στοιχεία εν μέρει ατομικά και εν μέρει κανονιστικά, ο διαχωρισμός των οποίων δεν είναι δυνατός [σχετ. η υπ' αρ. 59/07.02.2020 εγκύκλιος του Υπουργού Επικρατείας «Οδηγίες Εφαρμογής του άρθρου 109 του ν. 4622/2019 (Α' 133) σχετικά με την αρμοδιότητα Προϊσταμένων Γενικών Διευθύνσεων των Υπουργείων για την τελική υπογραφή ατομικών διοικητικών πράξεων» (ΑΔΑ: Ω5Α146ΜΓΨ7-Δ1Ε)].

16. Το άρθρο 90 του Κώδικα Νομοθεσίας για την Κυβέρνηση και τα κυβερνητικά όργανα (π.δ. 63/2005, Α' 98), το οποίο διατηρήθηκε σε ισχύ με την περ. 22 του άρθρου 119 του ν. 4622/2019 (Α' 133) και το γεγονός ότι από τις διατάξεις της παρούσας απόφασης δεν προκαλείται δαπάνη σε βάρος του κρατικού προϋπολογισμού και του προϋπολογισμού του οικείου Δήμου, αποφασίζουμε:

1. Στο ακίνητο που βρίσκεται επί των οδών Πλαταιών, Ζωγράφου και Σαλαμίνος, στην περιοχή «Κεραμεικός» του Δήμου Αθηναίων (Ν. Αττικής), εντός του οποίου υφίσταται κτίριο το οποίο έχει χαρακτηριστεί ως διατηρητέο με την υπ' αρ. 69852/5192/19.10.1989 (Δ' 673) απόφαση του Υπουργού Περιβάλλοντος, Χωροταξίας και Δημοσίων Έργων, επιτρέπονται τα εξής:

α. Η αποκατάσταση του ισόγειου διατηρητέου κτιρίου, η στατική του ενίσχυση και εσωτερικές αναδιαρρυθμίσεις.

β. Η ενεργειακή αναβάθμιση του κελύφους του με προσθήκη εσωτερικής θερμομόνωσης στην περιμετρική τοιχοποιία.

γ. Η αντικατάσταση των φθαρμένων εξωτερικών κουφωμάτων με νέα, θερμομονωτικά.

δ. Η αποκατάσταση - ενίσχυση της υφιστάμενης στέγης και η επικεράμωση με κεραμίδια βυζαντινού τύπου.

ε. Η κατασκευή νέας πλάκας ισογείου, οπλισμένου σκυροδέματος, για την δημιουργία αντισεισμικού οριζόντιου διαφράγματος, υποβιβασμένη κατά εικοσιπέντε (25) εκατοστά για την ισόπεδη πρόσβαση από τον εξωτερικό χώρο - προσβασιμότητα για Άτομα με Αναπηρία (ΑμεΑ) και η κατασκευή νέας οροφής από πυράντοχη γυψοσανίδα.

στ. Η ανέγερση νέου κτιρίου πολιτιστικού κέντρου επί των οδών Πλαταιών, Ζωγράφου και Σαλαμίνας, κατ' επέκταση του διατηρητέου κτιρίου.

ζ. Η χρήση πολιτιστικού κέντρου σε όλο το κτιριακό συγκρότημα συμπεριλαμβανομένου του διατηρητέου κτιρίου.


2. Όλες οι ανωτέρω ρυθμίσεις πραγματοποιούνται σύμφωνα με τις ισχύουσες πολεοδομικές διατάξεις και


αποτυπώνονται στα πέντε (5) σχετικά πρωτότυπα διαγράμματα ήτοι: διάγραμμα δόμησης σε κλίμακα 1:200, ένα (1) σχέδιο κάτοψης ισογείου και ένα (1) σχέδιο κάτοψης στεγών σε κλίμακα 1:100, ένα (1) σχέδιο τομών και ένα (1) σχέδιο όψεων σε κλίμακα 1:50, που θεωρήθηκαν από τον Προϊστάμενο της Διεύθυνσης Τοπογραφικών Εφαρμογών του Υπουργείου Περιβάλλοντος και Ενέργειας και αντίτυπά τους σε φωτοσμίκρυνση συνδημοσιεύονται με την παρούσα απόφαση.

3. Επιβάλλεται η τήρηση των όρων που τίθενται με την υπ' αρ. 306714/10.04.2024 απόφαση της Γενικής Διευθύντριας Αναστήλωσης Μουσείων και Τεχνικών Έργων και της Γενικής Διευθύντριας Αρχαιοτήτων και Πολιτιστικής Κληρονομιάς (ΑΔΑ: 911Φ46ΝΚΟΤ-Χ1Λ).

4. Κατά τα λοιπά εξακολουθούν να ισχύουν τα οριζόμενα στην υπ' αρ. 69852/5192/19.10.1989 (Δ' 673) απόφαση του Υπουργού Περιβάλλοντος, Χωροταξίας και Δημοσίων Έργων.

5. Η ισχύς της παρούσας απόφασης αρχίζει από τη δημοσίευσή της στην Εφημερίδα της Κυβερνήσεως.

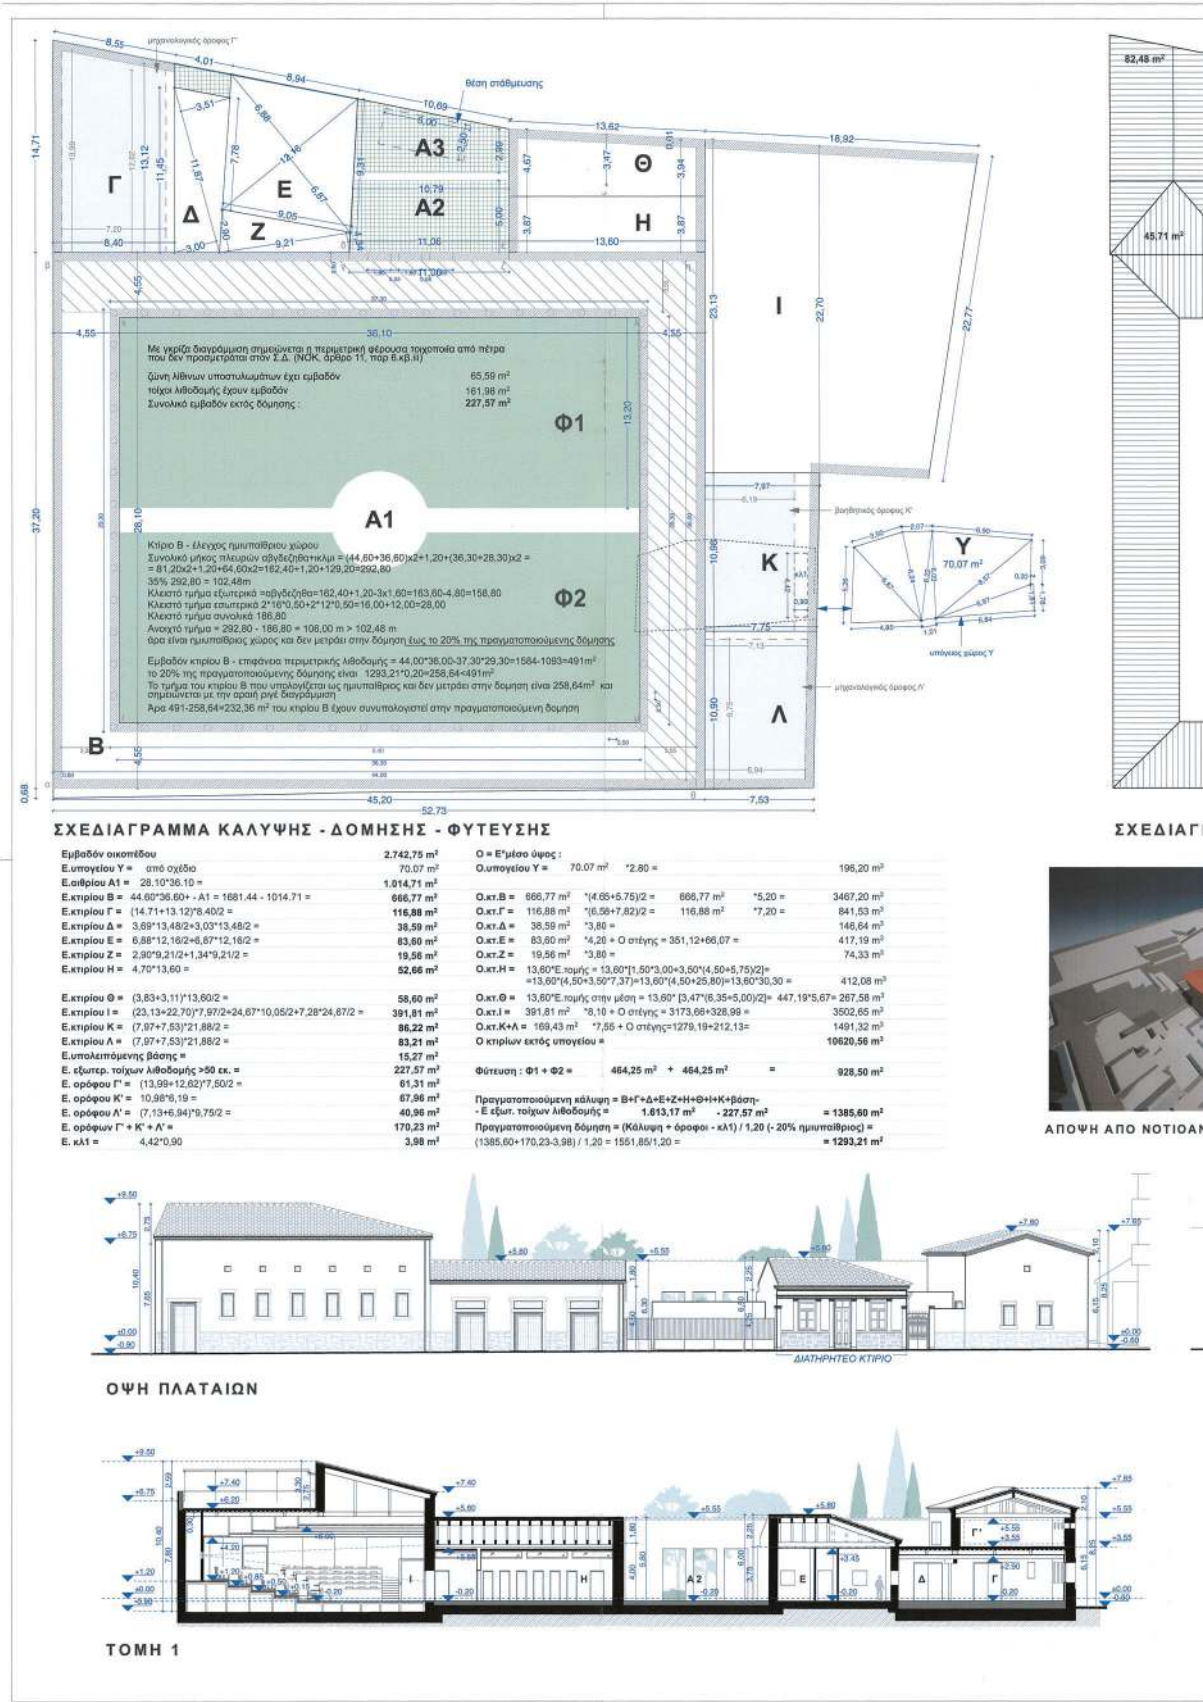

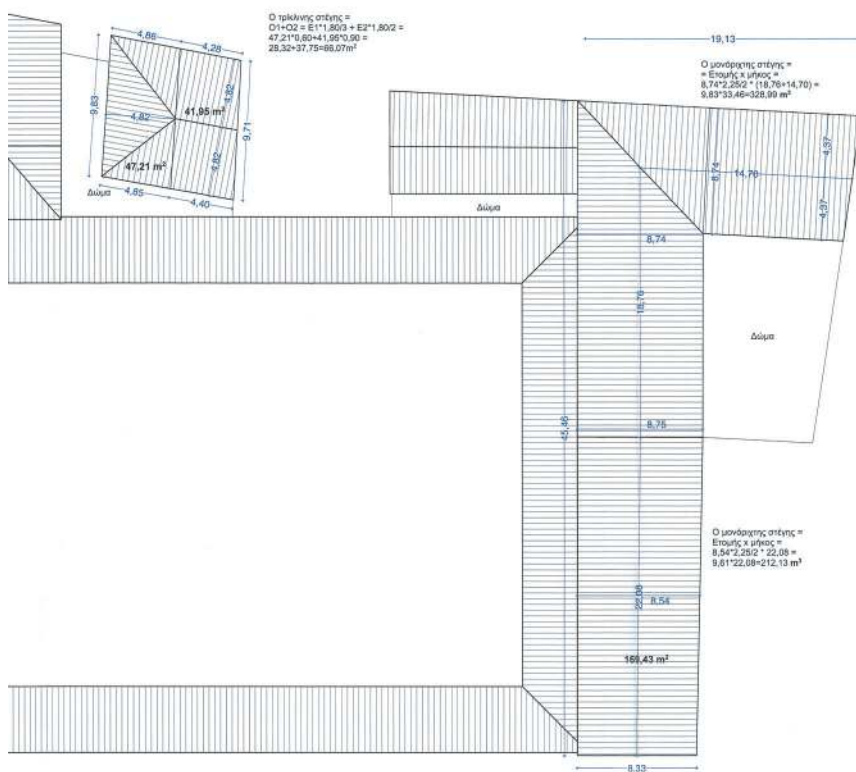**Α. ΦΡΟΝ ΔΟΜΗΣΗΣ****ΔΙΑΤΑΓΜΑΤΑ ΠΡΟΤΟΜΙΚΟΥ ΣΧΕΔΙΟΥ - ΠΕΡΙΟΧΗ «ΜΕΤΑΘΡΟΓΕΩ» - Ο.Τ. 4022/Δ**

ΒΔ 01-12-1948 (ΦΕΚ 313 / Δ / 13-12-1948)
 ΒΔ 20-09-1955 (ΦΕΚ 210 / Α / 29-09-1955)
 ΒΔ 06-10-1961 (ΦΕΚ 125 / Δ / 26-10-1961)
 Αποφ. Νομάρχης 54190/31/09-03-1976
 (ΦΕΚ 93/Δ/30-03-1976) - Χαρακτηρισμός ιδιωτικής παρόδου ως νομίμως υφιστάμενης την 1η/10/1973
 ΥΑ 4658/281/02-02-1984 (ΦΕΚ 197 / Δ / 29-03-1984)
 ΥΑ 71844/5401/20-10-1989 (ΦΕΚ 482 / Δ / 03-11-1989)
 ΠΔ 25-05-2020 (ΦΕΚ 246 / Δ / 04-06-2020)

ΑΡΤΙΟΤΗΤΑ:

Κατά κανόνα: Εμβαδόν (Ε): 200 τ.μ.
 Πλάτος (Π): 10 μ.
 Κατά παρέκκλιση: Πρα 09-06-1973: Εμβαδόν (Ε): 112,5 τ.μ.
 Πλάτος (Π): 4 μ.

ΚΑΛΩΣΗ: 60% έως 70% υπό φρούς
 ΣΥΝΤΕΛΕΣΤΗΣ ΔΟΜΗΣΗΣ: Σ.Δ. = 1,40 (ΦΕΚ 883 / Δ / 2003 αρθ. 3)
 ΥΨΟΣ: 8,50 μ. (ΦΕΚ 416 / Δ / 1998) με την επιφύλαξη της § 58 αρθ. 1 του ΝΟΜ 2012
 ΜΕΓΕΤΟΣ ΑΡΘΡΩΣ ΟΡΟΦΩΝ: 2
 ΧΡΗΣΕΙΣ Γ.Η.Σ. ΦΕΚ 883 / Δ / 2003 αρθ. 2
 ΓΚΑΡΑΖ: ΦΕΚ 76 / Α / 2004
 ΑΡΧΑΙΟΛΟΓΙΑ: ΝΑΙ (ΦΕΚ 567 / Δ / 1979)
 ΕΤΧΡΕΙΑ ΔΕΦΑ για κκοσφός
 ΑΠΑΓΟΡΕΥΕΤΑΙ ΡΙΠΙΔΙΣ

ΦΕΚ διατηρήσεως ΦΕΚ-673 / Δ / 1989
 ΦΕΚ μεταφοράς συντελεστή δόμησης ΦΕΚ-634 / Δ / 1990

Β. ΕΜΒΑΔΟΝ ΟΙΚΟΠΕΔΟΥ

[Α-Β-Γ-Δ-Ε-Ζ-Η-Θ-Α] = 2742,75 τ.μ.

Οι διαστάσεις και το εμβαδόν υπολογίσθηκαν αναλυτικά από τις συντεταγμένες των κορυφών και ελήφθησαν από το Τετραγωνικό. Το διάγραμμα είναι ενταγμένο στο κρατικό σύστημα συντεταγμένων (ΕΓΣΑ '87)

Γ. ΣΤΟΙΧΕΙΑ ΝΟΜΙΜΟΤΗΤΑΣ ΥΦΙΣΤΑΜΕΝΟΥ ΚΤΙΡΙΟΥ

Διατηρητέο κτίριο, νομίμως υφιστάμενο προ 30 / 11 / 1955
 ΦΕΚ διατηρήσεως ΦΕΚ-673 / Δ / 1989
 ΦΕΚ μεταφοράς συντελεστή δόμησης ΦΕΚ-634 / Δ / 1990

Γ. ΓΡΑΜΜΑ ΣΤΕΓΩΝ


ΠΑΝΟΤΟΙΚΑ




ΑΠΟΨΗ ΑΠΟ ΓΩΝΙΑ ΠΛΑΤΕΙΩΝ ΚΑΙ ΖΩΓΡΑΦΟΥ




ΑΠΟΨΗ ΑΠΟ ΓΩΝΙΑ ΖΩΓΡΑΦΟΥ ΚΑΙ ΣΑΛΑΜΙΝΟΣ

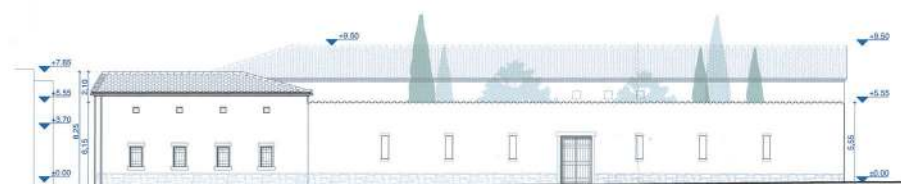

ΟΨΗ ΖΩΓΡΑΦΟΥ

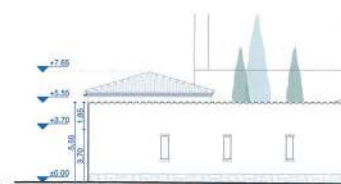


ΟΨΗ ΣΑΛΑΜΙΝΟΣ

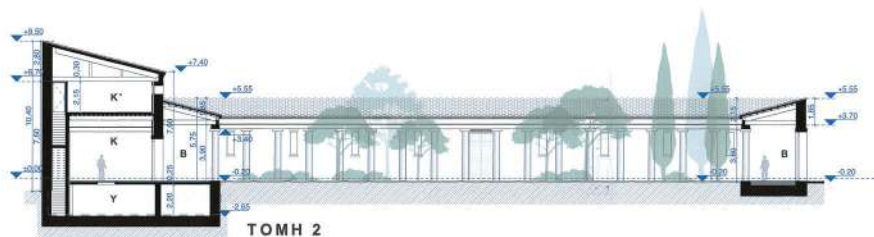



ΤΟΜΗ 2




ΤΟΜΗ 3


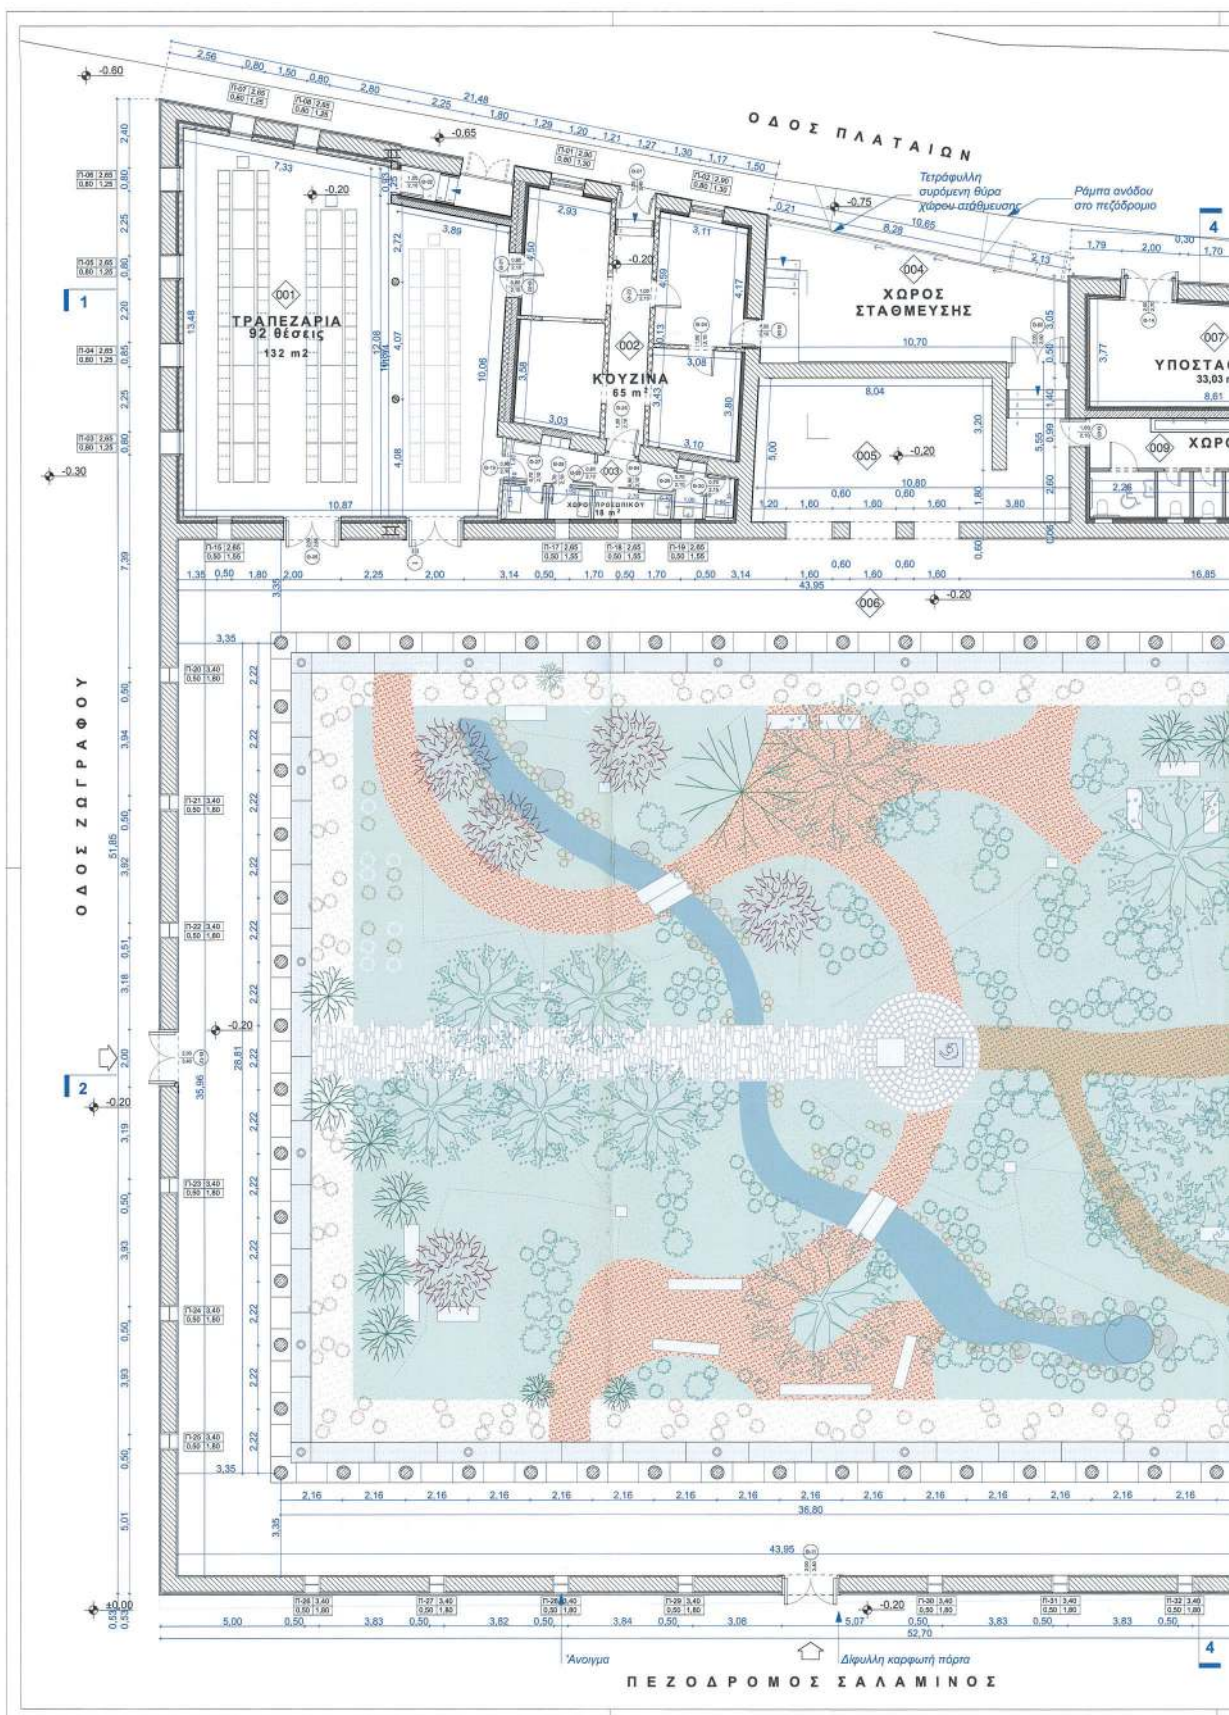


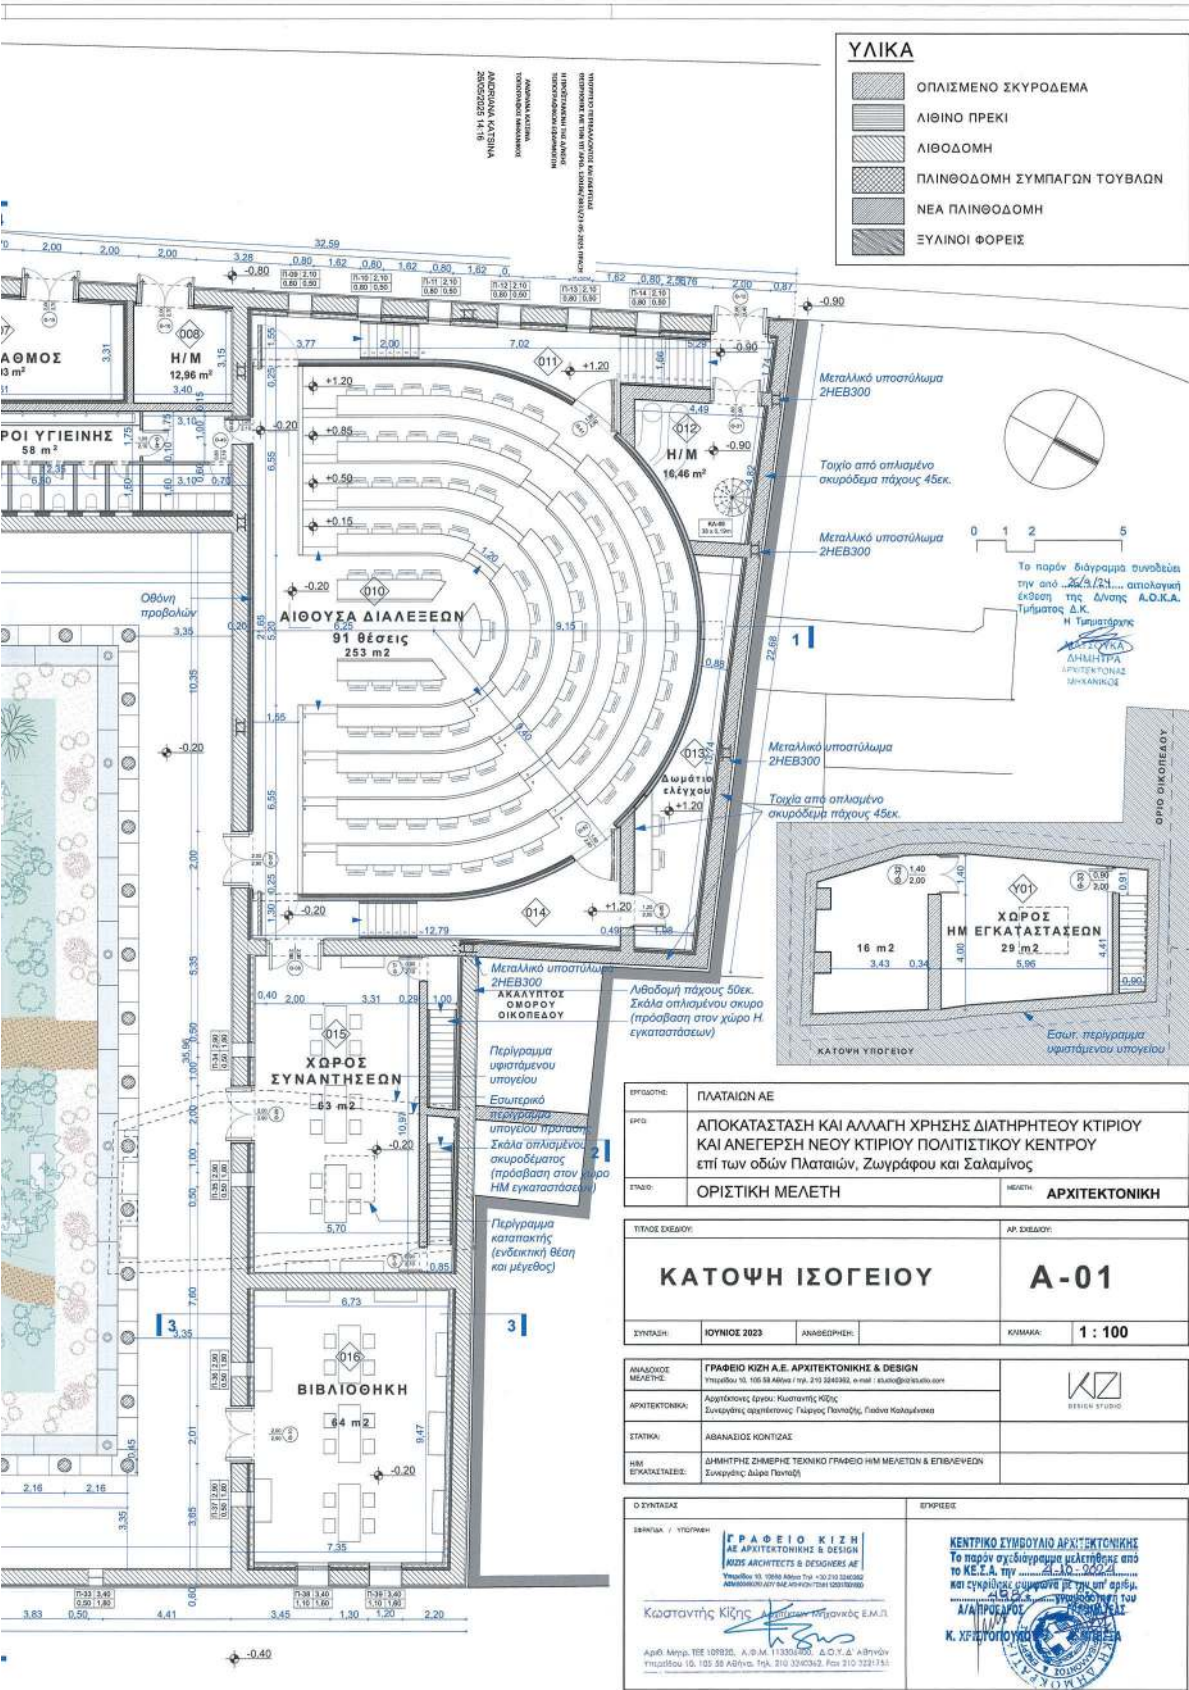

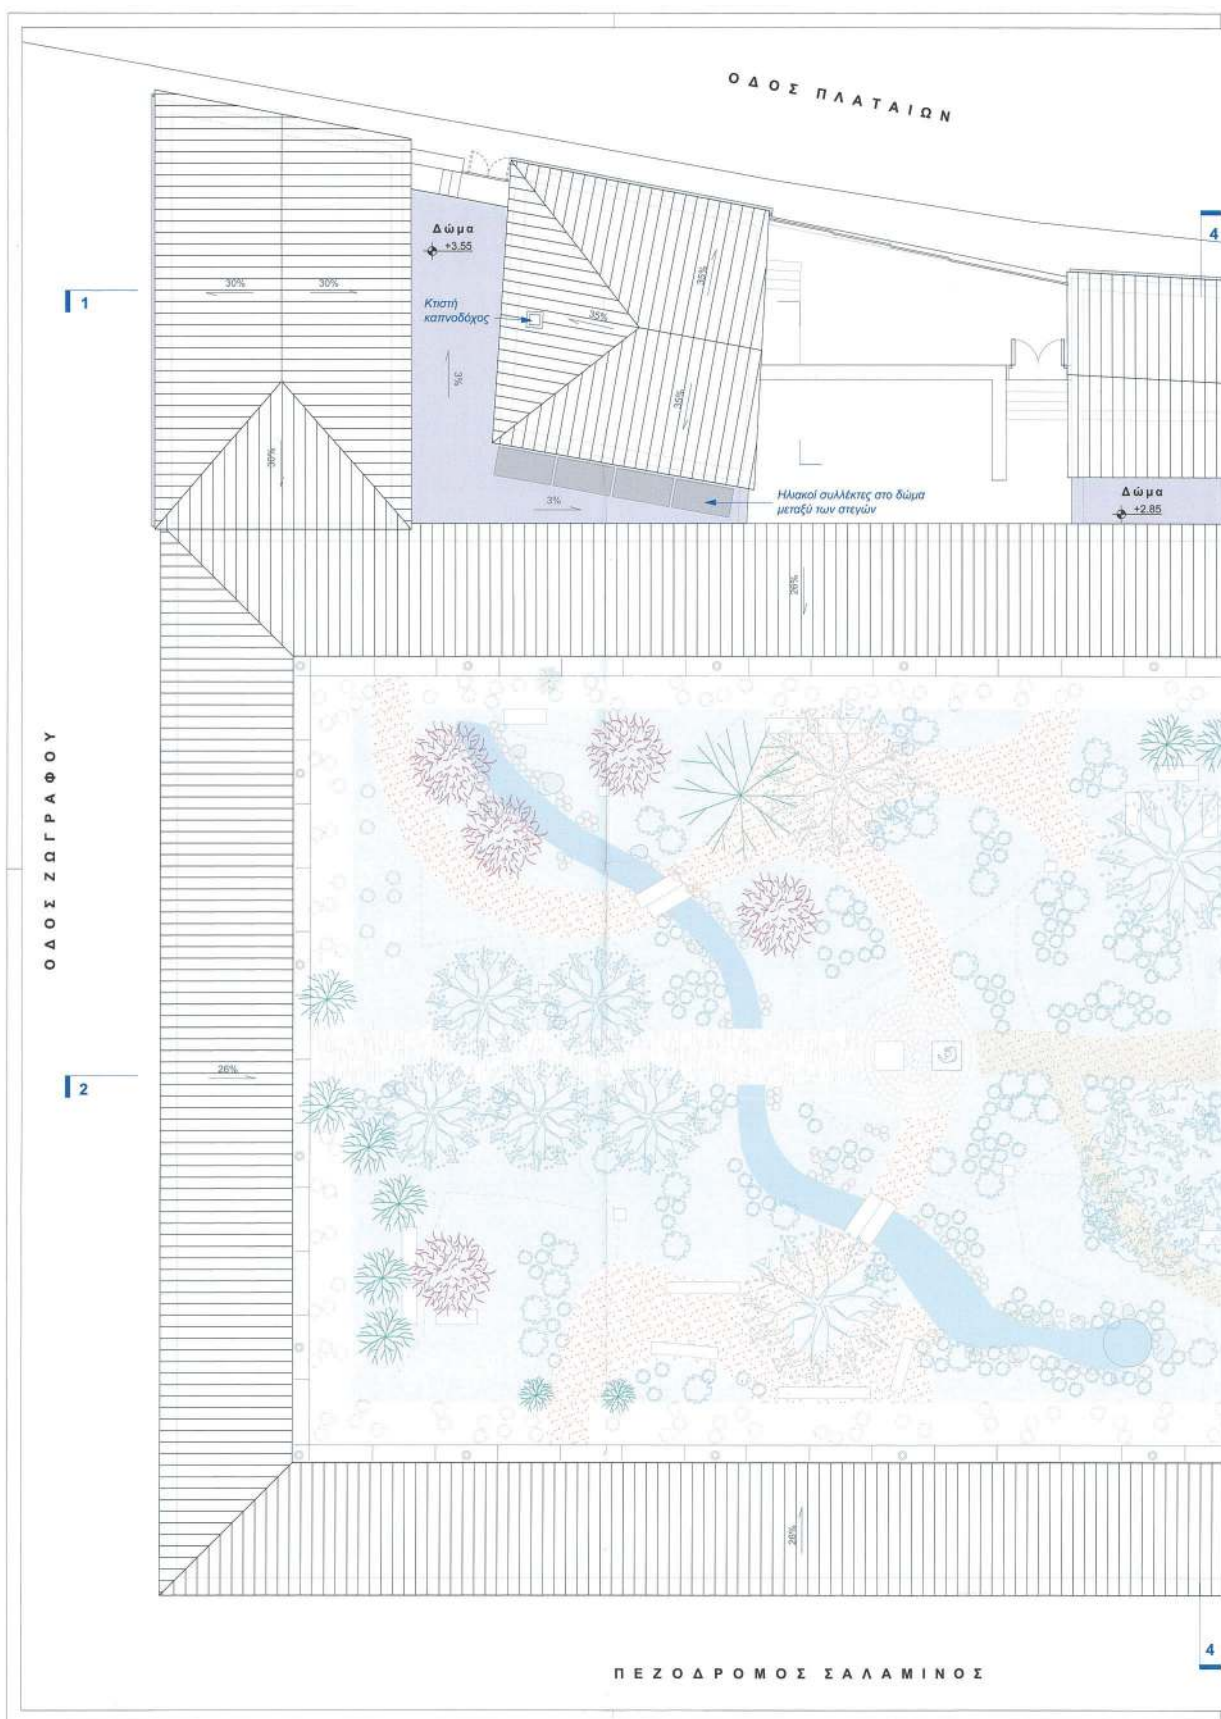


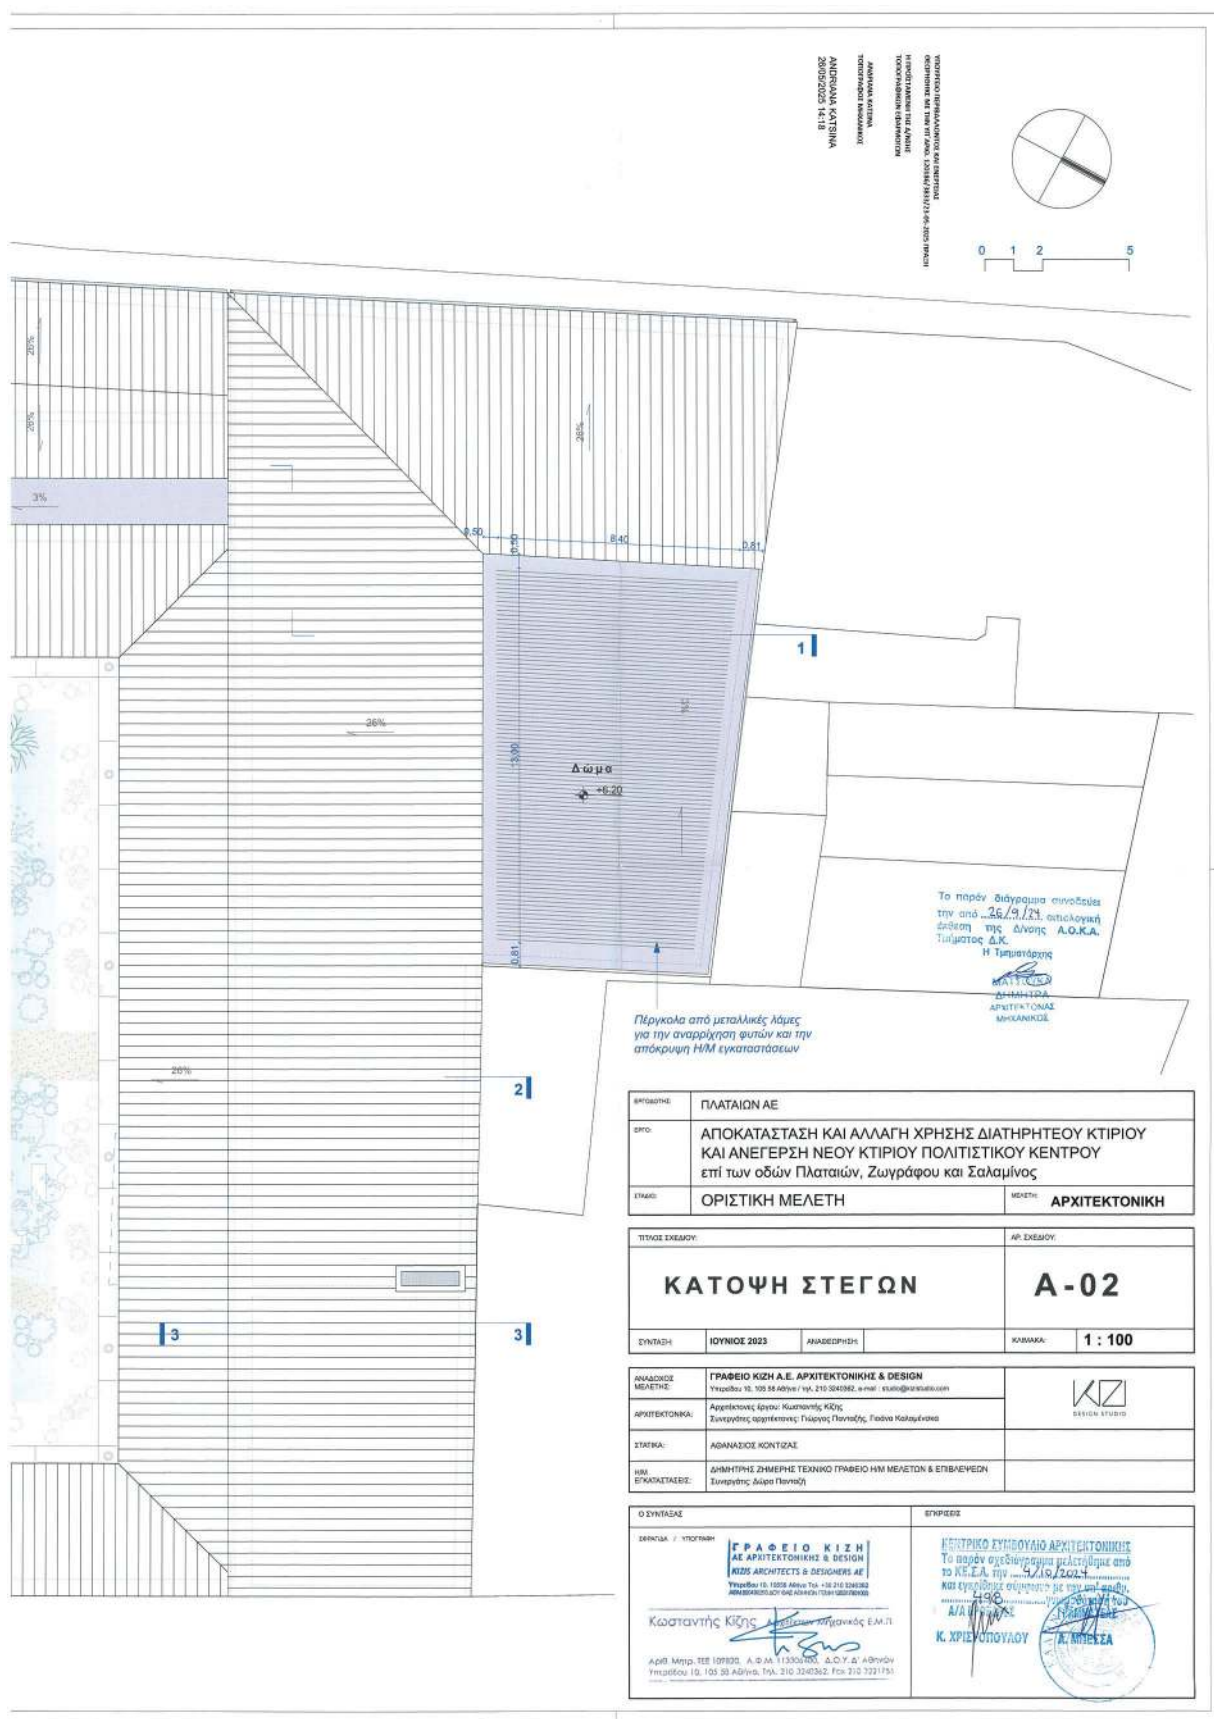





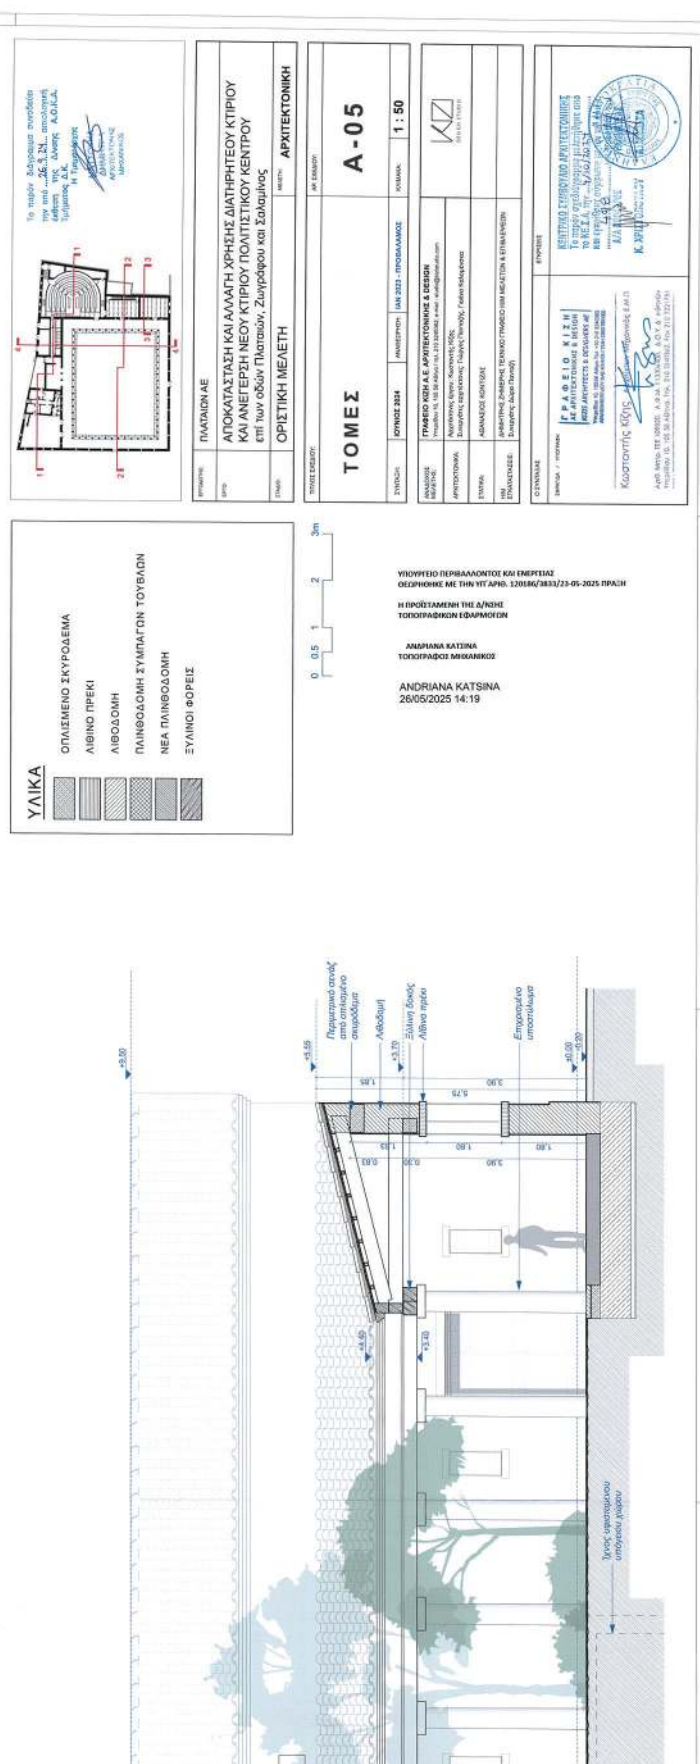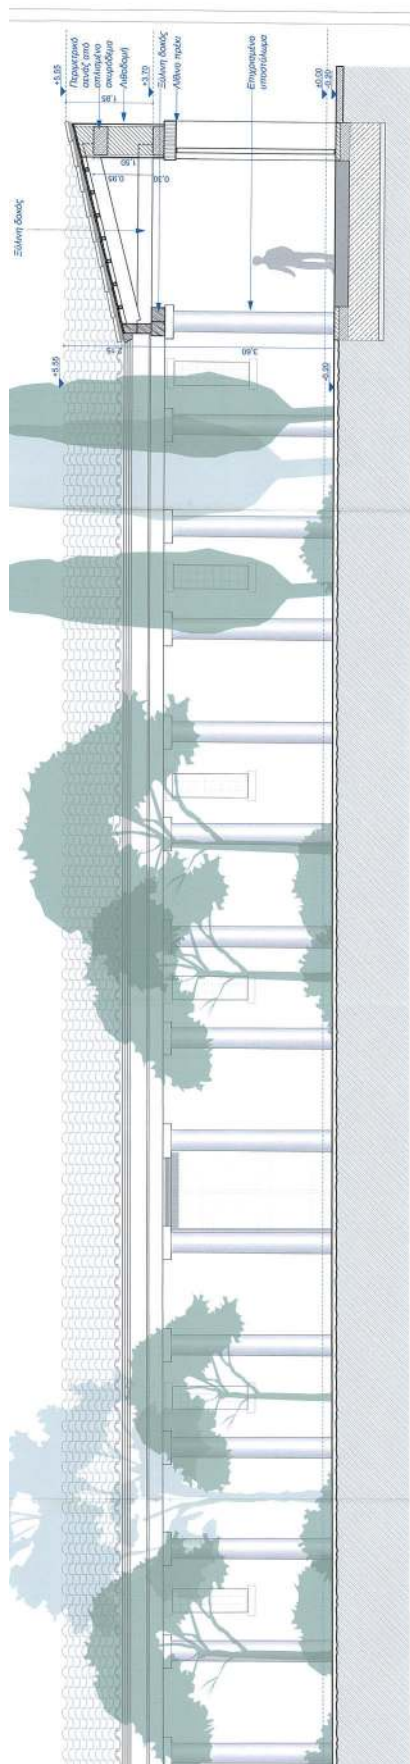


ΕΘΝΙΚΟ ΤΥΠΟΓΡΑΦΕΙΟ
 Για τεχνικούς λόγους στο σχεδιάγραμμα,
 από το ηλεκτρονικό αρχείο, έγινε
 σμίκρυνση κατά ποσοστό **32%**

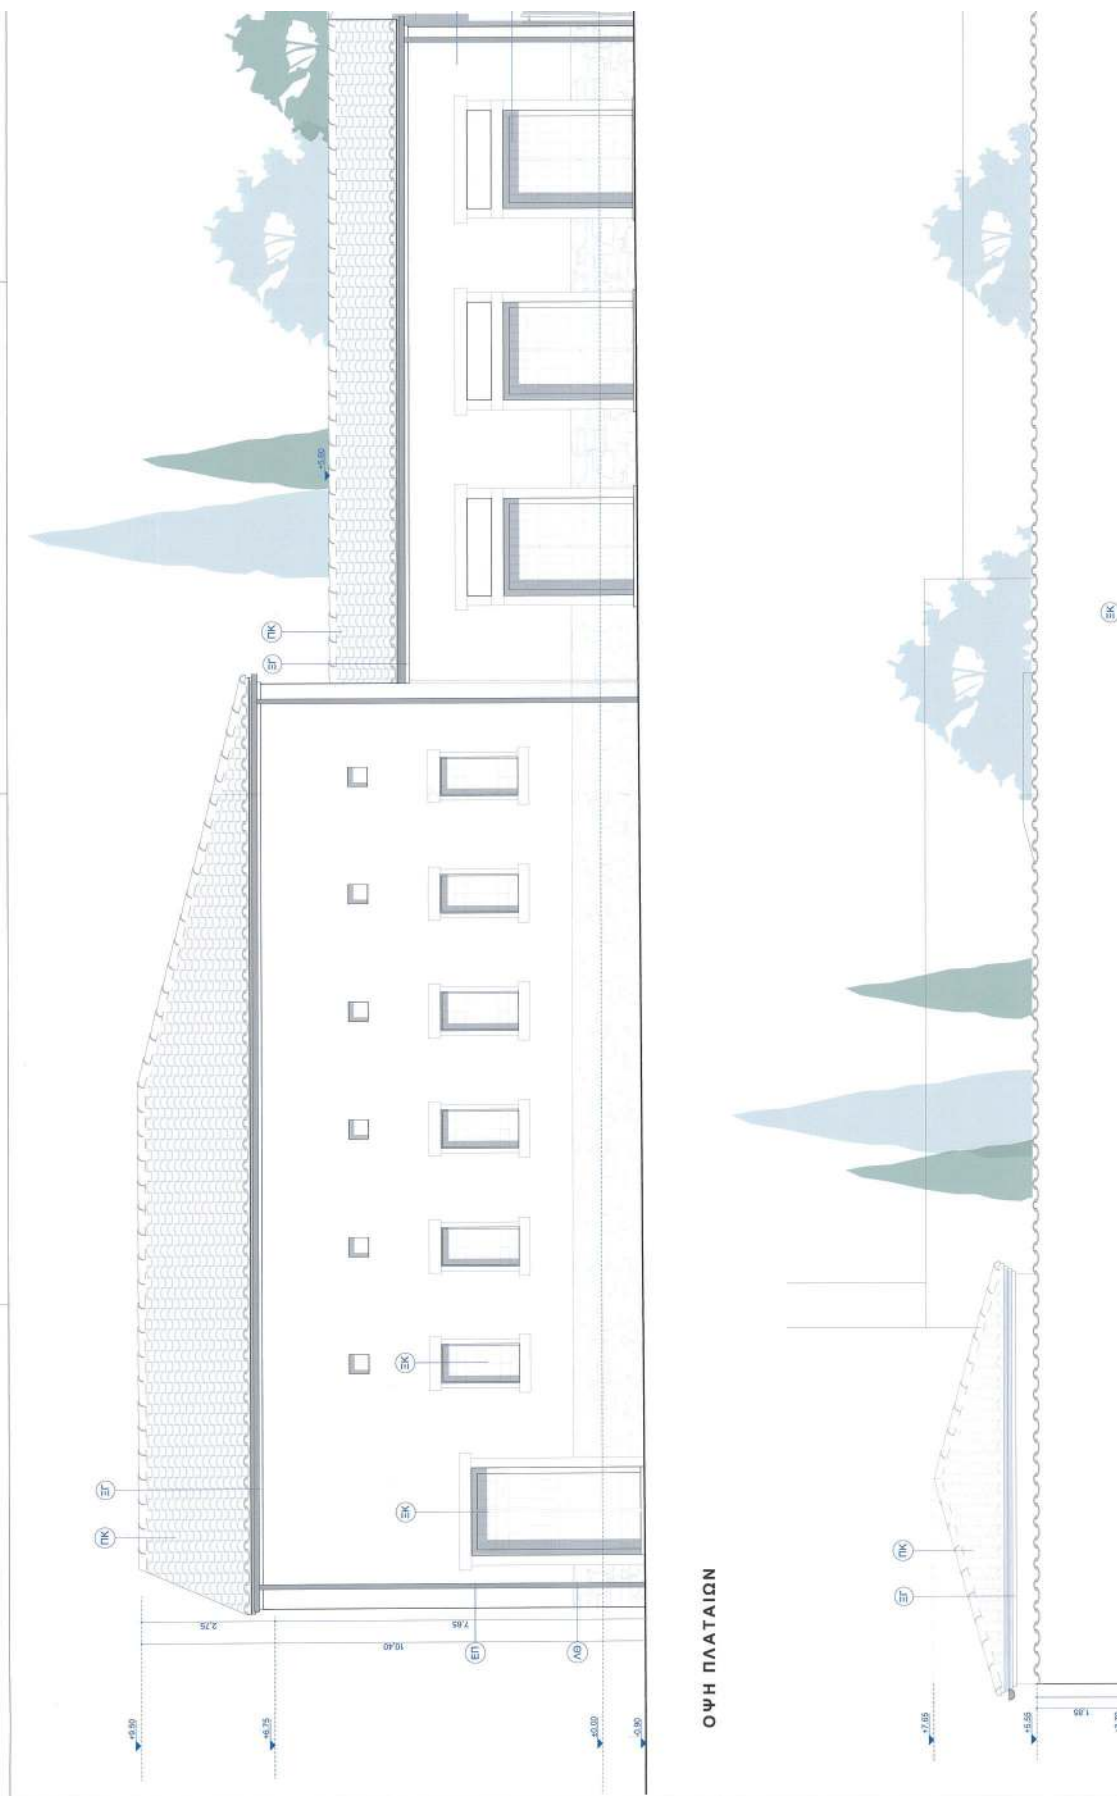

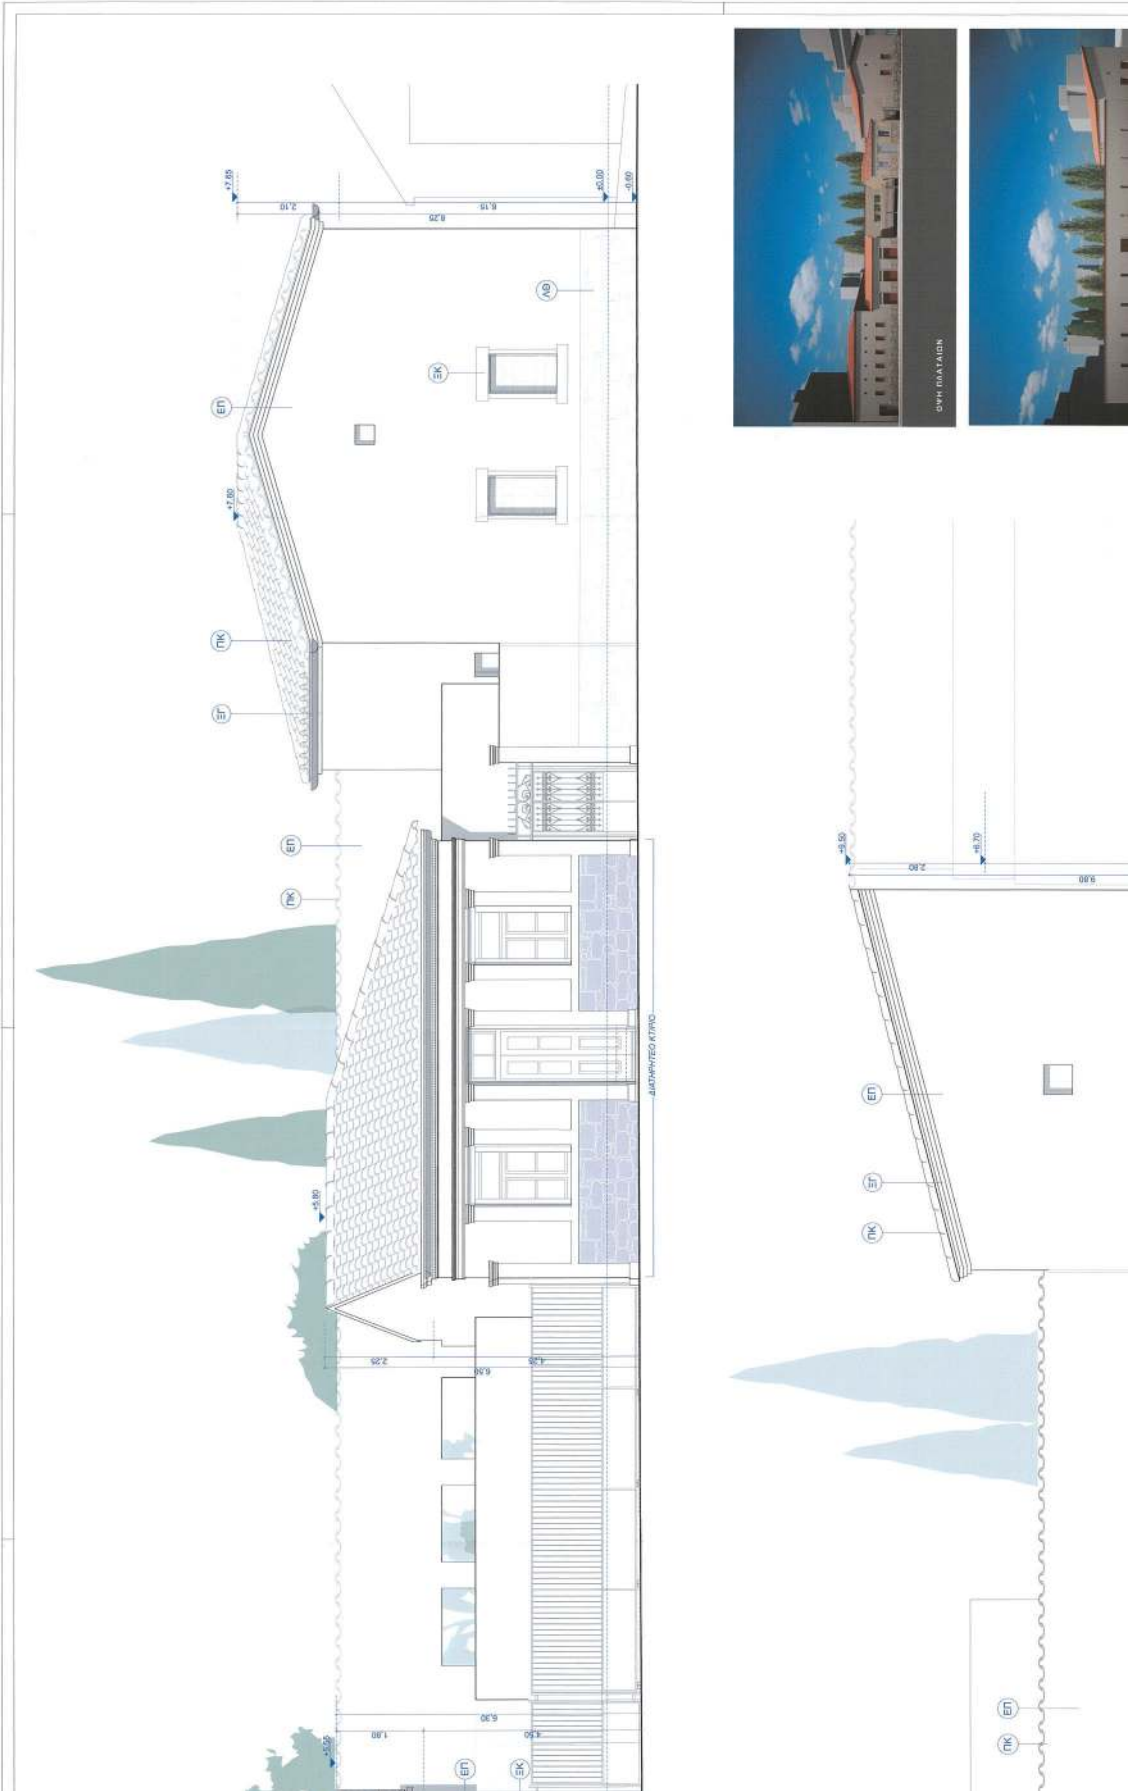

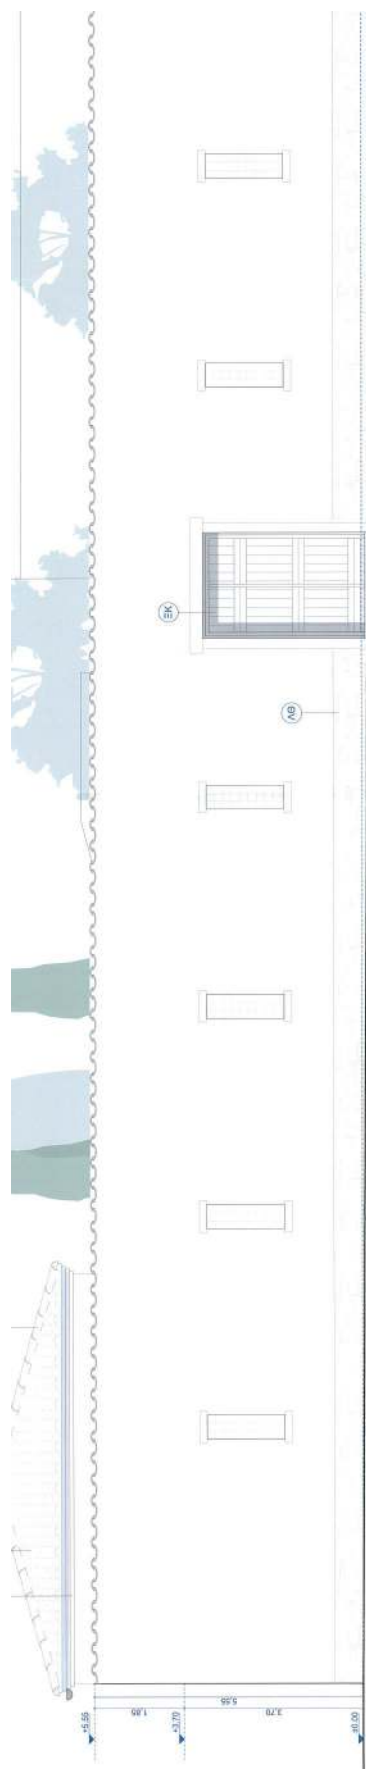

ΟΨΗ ΣΑΛΑΜΙΝΟΣ

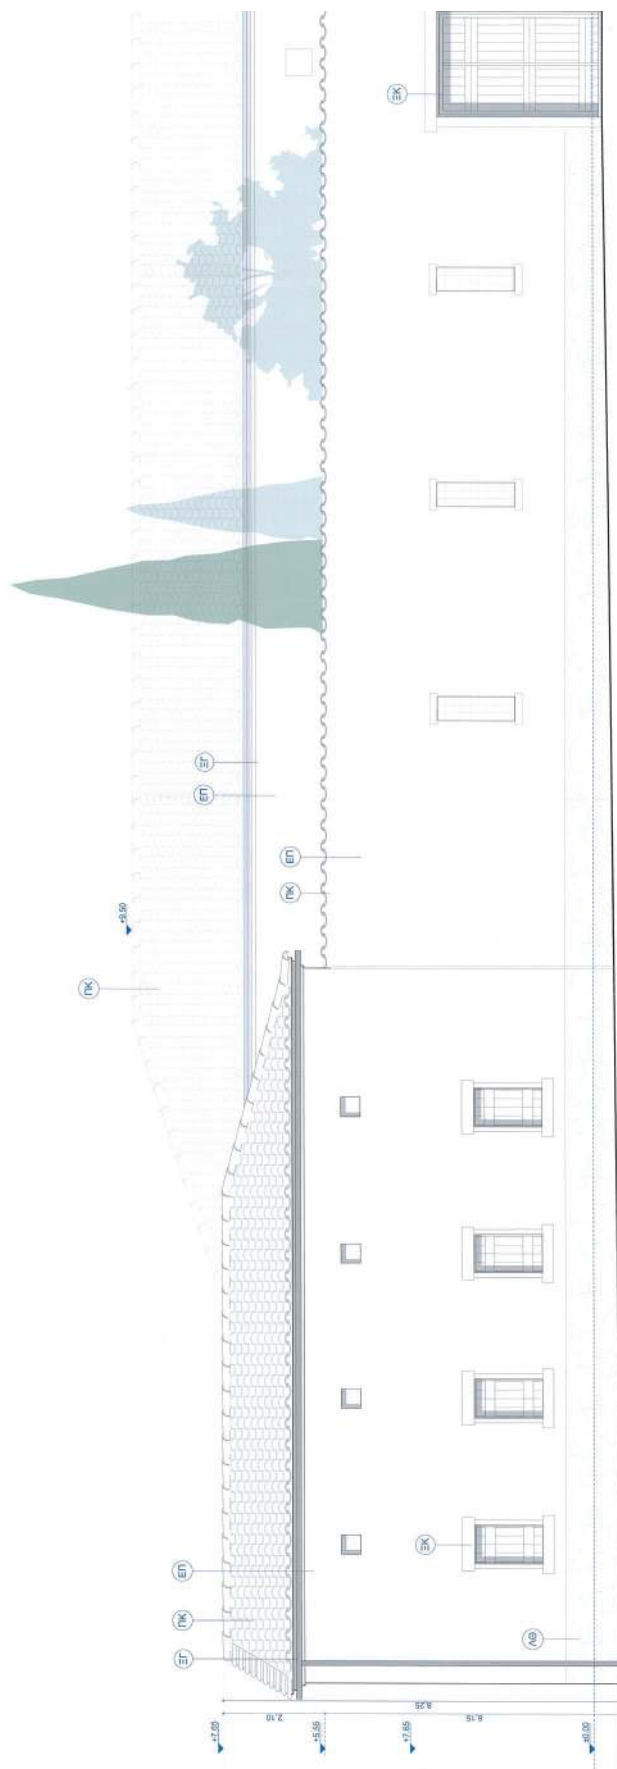

ΟΨΗ ΖΩΓΡΑΦΟΥ

Η απόφαση αυτή να δημοσιευθεί στην Εφημερίδα της Κυβερνήσεως.

Αθήνα, 23 Μαΐου 2025

Ο Υφυπουργός

ΝΙΚΟΛΑΟΣ ΤΑΓΑΡΑΣ



ΕΘΝΙΚΟ ΤΥΠΟΓΡΑΦΕΙΟ

Το Εθνικό Τυπογραφείο αποτελεί δημόσια υπηρεσία υπαγόμενη στην Προεδρία της Κυβέρνησης και έχει την ευθύνη τόσο για τη σύνταξη, διαχείριση, εκτύπωση και κυκλοφορία των Φύλλων της Εφημερίδας της Κυβερνήσεως (ΦΕΚ), όσο και για την κάλυψη των εκτυπωτικών - εκδοτικών αναγκών του δημοσίου και του ευρύτερου δημόσιου τομέα (ν. 3469/2006/Α' 131 και π.δ. 29/2018/Α' 58).

1. ΦΥΛΛΟ ΤΗΣ ΕΦΗΜΕΡΙΔΑΣ ΤΗΣ ΚΥΒΕΡΝΗΣΕΩΣ (ΦΕΚ)

- Τα **ΦΕΚ σε ηλεκτρονική μορφή** διατίθενται δωρεάν στο **www.et.gr**, την επίσημη ιστοσελίδα του Εθνικού Τυπογραφείου. Όσα ΦΕΚ δεν έχουν ψηφιοποιηθεί και καταχωριστεί στην ανωτέρω ιστοσελίδα, ψηφιοποιούνται και αποστέλλονται επίσης δωρεάν με την υποβολή αιτήματος στην ηλεκτρονική διεύθυνση **feksales@et.gr**.
- Τα **ΦΕΚ σε έντυπη μορφή** διατίθενται σε μεμονωμένα φύλλα είτε απευθείας από το Τμήμα Πωλήσεων και Συνδρομητών, είτε ταχυδρομικά με την αποστολή αιτήματος παραγγελίας στην ηλεκτρονική διεύθυνση **feksales@et.gr**.
 - Το κόστος ενός ασπρόμαυρου ΦΕΚ από 1 έως 16 σελίδες είναι 1,00 €, αλλά για κάθε επιπλέον οκτασέλιδο (ή μέρος αυτού) προσauξάνεται κατά 0,20 €. Το κόστος ενός έγχρωμου ΦΕΚ από 1 έως 16 σελίδες είναι 1,50 €, αλλά για κάθε επιπλέον οκτασέλιδο (ή μέρος αυτού) προσauξάνεται κατά 0,30 €.
 - Το τεύχος Α.Σ.Ε.Π. διατίθεται δωρεάν.
 - Υπάρχει δυνατότητα ετήσιας συνδρομής οποιουδήποτε τεύχους σε έντυπη μορφή μέσω του Τμήματος Πωλήσεων και Συνδρομητών.

• Τρόποι αποστολής κειμένων προς δημοσίευση:

- Α.** Αποστολή των εγγράφων προς δημοσίευση στο ΦΕΚ στην ηλεκτρονική διεύθυνση **https://eservices.et.gr**. Σχετικές εγκύκλιοι και οδηγίες στην ηλεκτρονική διεύθυνση του Εθνικού Τυπογραφείου (**www.et.gr**) στη διαδρομή **Ανακοινώσεις → Εγκύκλιοι**.
- Β.** Κατ' εξαίρεση, όσοι πολίτες δεν διαθέτουν προηγμένη ψηφιακή υπογραφή μπορούν είτε να αποστέλλουν ταχυδρομικά, είτε να καταθέτουν με εκπρόσωπό τους κείμενα προς δημοσίευση εκτυπωμένα σε χαρτί στο Τμήμα Παραλαβής και Καταχώρισης Δημοσιευμάτων.

• Πληροφορίες, σχετικά με την αποστολή/κατάθεση εγγράφων προς δημοσίευση, την ημερήσια κυκλοφορία των Φ.Ε.Κ., με την πώληση των τευχών και με τους ισχύοντες τιμοκαταλόγους για όλες τις υπηρεσίες μας, περιλαμβάνονται στον ιστότοπο (**www.et.gr**). Επίσης μέσω του ιστότοπου δίδονται πληροφορίες σχετικά με την πορεία δημοσίευσης των εγγράφων, με βάση τον Κωδικό Αριθμό Δημοσίευματος (ΚΑΔ). Πρόκειται για τον αριθμό που εκδίδει το Εθνικό Τυπογραφείο για όλα τα κείμενα που πληρούν τις προϋποθέσεις δημοσίευσης.

2. ΕΚΤΥΠΩΤΙΚΕΣ - ΕΚΔΟΤΙΚΕΣ ΑΝΑΓΚΕΣ ΤΟΥ ΔΗΜΟΣΙΟΥ

Το Εθνικό Τυπογραφείο ανταποκρινόμενο σε αιτήματα υπηρεσιών και φορέων του δημοσίου αναλαμβάνει να σχεδιάσει και να εκτυπώσει έντυπα, φυλλάδια, βιβλία, αφίσες, μπλοκ, μηχανογραφικά έντυπα, φακέλους για κάθε χρήση, κ.ά.

Επίσης σχεδιάζει ψηφιακές εκδόσεις, λογότυπα και παράγει οπτικοακουστικό υλικό.

Ταχυδρομική Διεύθυνση: **Καποδιστρίου 34, 10432 Αθήνα**

ΤΗΛΕΦΩΝΙΚΟ ΚΕΝΤΡΟ: 210 5279000

Ιστότοπος: **www.et.gr**

Πληροφορίες σχετικά με την λειτουργία του ιστότοπου: **helpdesk.et@et.gr**

Αποστολή εγγράφων προς δημοσίευση στο ΦΕΚ στην ηλεκτρονική διεύθυνση **https://eservices.et.gr**

ΕΞΥΠΗΡΕΤΗΣΗ ΚΟΙΝΟΥ

Πωλήσεις - Συνδρομές: (Ισόγειο, τηλ. 210 5279178 - 180)

Πληροφορίες: (Ισόγειο, Γραφείο 3 και τηλεφ. κέντρο 210 5279000)

Παραλαβή Δημοσιευτέας Ύλης: (Ισόγειο, τηλ. 210 5279167, 210 5279139)

Ωράριο για το κοινό: Δευτέρα έως και Παρασκευή: 8:00 - 13:30



* 0 4 0 0 3 7 2 0 6 0 6 2 5 0 0 2 0 *