



ΕΦΗΜΕΡΙΔΑ ΤΗΣ ΚΥΒΕΡΝΗΣΕΩΣ ΤΗΣ ΕΛΛΗΝΙΚΗΣ ΔΗΜΟΚΡΑΤΙΑΣ

23 Δεκεμβρίου 2025

ΤΕΥΧΟΣ ΤΕΤΑΡΤΟ

Αρ. Φύλλου 1055

ΠΕΡΙΕΧΟΜΕΝΑ

ΑΠΟΦΑΣΕΙΣ

1. Ανάκληση της υπ' αρ. 766/18.03.2011 απόφασης του Γενικού Γραμματέα Περιφέρειας Αττικής «Κήρυξη ως αναδασωτέας δασικής έκτασης εμβαδού 22,453 στρ., ιδιοκτησίας Επιτροπής Εγχωρίου Περιουσίας Κυθήρων - Αντικυθήρων, στη θέση "Πάρονας" Καλάμου του Δήμου Κυθήρων της Περιφερειακής Ενότητας Νήσων της Περιφέρειας Αττικής» (Δ' 62).
2. Έγκριση της υπ' αρ. 67/2025 απόφασης του Διοικητικού Συμβουλίου του Δημοτικού Λιμενικού Ταμείου Αλοννήσου περί καθορισμού εξοριωμένου χώρου με ζώνη λιμένα Βότση Αλοννήσου.

ΑΠΟΦΑΣΕΙΣ

Αριθμ. 570887

(1)

Ανάκληση της υπ' αρ. 766/18.03.2011 απόφασης του Γενικού Γραμματέα Περιφέρειας Αττικής «Κήρυξη ως αναδασωτέας δασικής έκτασης εμβαδού 22,453 στρ., ιδιοκτησίας Επιτροπής Εγχωρίου Περιουσίας Κυθήρων - Αντικυθήρων, στη θέση "Πάρονας" Καλάμου του Δήμου Κυθήρων της Περιφερειακής Ενότητας Νήσων της Περιφέρειας Αττικής» (Δ' 62).

Ο ΓΕΝΙΚΟΣ ΓΡΑΜΜΑΤΕΑΣ ΔΑΣΩΝ ΤΟΥ
ΥΠΟΥΡΓΕΙΟΥ ΠΕΡΙΒΑΛΛΟΝΤΟΣ ΚΑΙ ΕΝΕΡΓΕΙΑΣ

Έχοντας υπόψη:

1. Την παρ. 1 του άρθρου 24 και την παρ. 3 του άρθρου 117 του Συντάγματος.
2. Το άρθρο 44 του ν. 998/1979 «Περί προστασίας των δασών και των δασικών εν γένει εκτάσεων της Χώρας» (Α' 289).
3. Τον ν. 4727/2020 «Ψηφιακή Διακυβέρνηση (Ενσωμάτωση στην Ελληνική Νομοθεσία της Οδηγίας (ΕΕ) 2016/2102 και της Οδηγίας (ΕΕ) 2019/1024) - Ηλεκτρονικές Επικοινωνίες (Ενσωμάτωση στο Ελληνικό Δίκαιο της Οδηγίας (ΕΕ) 2018/1972) και άλλες διατάξεις» (Α' 184).
4. Την από 13.8.2021 Πράξη Νομοθετικού Περιεχομένου «Εκτακτα μέτρα για την αποτελεσματική προστασία

και την ταχεία αποκατάσταση του φυσικού περιβάλλοντος, την άμεση στήριξη των πληγέντων από τις πυρκαγιές του Ιουλίου/Αυγούστου 2021 και συναφείς διατάξεις» (Α' 143), η οποία κυρώθηκε με το άρθρο 2 του ν. 4824/2021 (Α' 156).

5. Τα άρθρα 47 έως 55 του ν. 4915/2022 «Εθνικό Στρατηγικό Σχέδιο Καταπολέμησης της Διαφθοράς, διατάξεις για θέματα ανθρώπινου δυναμικού και Οργανισμών Τοπικής Αυτοδιοίκησης, νομοθετικό πλαίσιο εκπαίδευσης των σπουδαστών/σπουδαστριών της Εθνικής Σχολής Δημόσιας Διοίκησης και Αυτοδιοίκησης για την ένταξη στον κλάδο Π.Ε. Επιτελικών Στελεχών, διατάξεις για την ολοκλήρωση της μεταφοράς των δασικών υπηρεσιών στο Υπουργείο Περιβάλλοντος και Ενέργειας, διατάξεις για την εφαρμογή του Εθνικού Σχεδίου Ανάκαμψης και Ανθεκτικότητας "Ελλάδα 2.0", Εθνική Σύμβαση Ομογενών και άλλες επείγουσες διατάξεις» (Α' 63).

6. Το π.δ. 6/2022 «Σύσταση και μετονομασία Γενικών Γραμματειών, σύσταση Ειδικής Γραμματείας, μεταφορά υπηρεσιών και αρμοδιοτήτων» (Α' 17).

7. Το π.δ. 132/2017 «Οργανισμός Υπουργείου Περιβάλλοντος και Ενέργειας (Υ.Π.Ε.Ν.)» (Α' 160), όπως τροποποιήθηκε με το π.δ. 29/2022 (Α' 77).

8. Την υπό στοιχεία οικ. ΥΠΕΝ/ΥΠΡΓ/79859/5910/25.7.2023 κοινή απόφαση του Πρωθυπουργού και του Υπουργού Περιβάλλοντος και Ενέργειας «Διορισμός Γενικού Γραμματέα Δασών του Υπουργείου Περιβάλλοντος και Ενέργειας» (Υ.Ο.Δ.Δ. 745).

9. Την υπό στοιχεία ΥΠΕΝ/ΔΔΥ/48478/3594/16.05.2022 κοινή υπουργική απόφαση «Καθορισμός των διοικητικών λεπτομερειών μεταφοράς των δασικών υπηρεσιών, του αντίστοιχου προσωπικού και λοιπών θεμάτων της παρ. 5 του άρθρου τρίτου της από 13.8.2021 Πράξης Νομοθετικού Περιεχομένου (Α' 143), η οποία κυρώθηκε με το άρθρο 2 του ν. 4824/2021 (Α' 156)» (Β' 2415).

10. Την υπό στοιχεία ΥΠΕΝ/ΔΔΥ/62511/4542/17.6.2022 απόφαση του Υπουργού Περιβάλλοντος και Ενέργειας «Διαπιστωτική πράξη κατάταξης και τοποθέτησης του προσωπικού των Περιφερειακών Δασικών Υπηρεσιών του Υπουργείου Περιβάλλοντος και Ενέργειας» (Β' 3145).

11. Την υπό στοιχεία ΥΠΕΝ/ΔΔΥ/70401/5167/6.7.2022 απόφαση του Υπουργού Περιβάλλοντος και Ενέργειας «Τοποθέτηση Προϊσταμένων σε θέσεις ευ-

θύνης επιπέδου Γενικής Διεύθυνσης στις Επιθεωρήσεις Εφαρμογής Δασικής Πολιτικής του Υπουργείου Περιβάλλοντος και Ενέργειας» (ΑΔΑ: Ω8ΔΡ4653Π8-7ΨΡ).

12. Την υπό στοιχεία ΥΠΕΝ/ΔΝΕΠ/83988/2740/25.8.2022 κοινή απόφαση του Υπουργού και του Υφυπουργού Περιβάλλοντος και Ενέργειας και του Γενικού Γραμματέα Δασών του Υπουργείου Περιβάλλοντος και Ενέργειας «Εξουσιοδότηση υπογραφής “Με εντολή Υπουργού” του Υπουργού Περιβάλλοντος και Ενέργειας, “Με εντολή Υφυπουργού” του Υφυπουργού Περιβάλλοντος και Ενέργειας και με “Με εντολή Γενικού Γραμματέα Δασών” του Γενικού Γραμματέα Δασών του Υπουργείου Περιβάλλοντος και Ενέργειας, κατά λόγο αρμοδιότητας, στον Προϊστάμενο της Γενικής Διεύθυνσης Δασών και Δασικού Περιβάλλοντος της Γενικής Γραμματείας Δασών του Υ.Π.Ε.Ν., στους Προϊσταμένους των Επιθεωρήσεων Εφαρμογής Δασικής Πολιτικής και στους Προϊσταμένους των Διευθύνσεων, Δασαρχείων και Τμημάτων που υπάγονται σε αυτές» (Β' 4528).

13. Την υπ' αρ. 153373/441/22.02.2017 εγκύκλιο του Υπουργείου Περιβάλλοντος και Ενέργειας «Περιοχές κηρυγμένων αναδασωτέων εκτάσεων στους αναρτημένους δασικούς χάρτες» (ΑΔΑ: 61ΤΗ4653Π8-Ω7Θ).

14. Την υπό στοιχεία οικ. ΥΠΕΝ/ΔΠΔ/95099/5160/12.10.2021 εγκύκλιο διαταγή της Γενικής Διεύθυνσης Δασών και Δασικού Περιβάλλοντος του Υπουργείου Περιβάλλοντος και Ενέργειας «Περί ανάκλησης αποφάσεων αναδασωτέων, εκτάσεων μη υπαγομένων στις προστατευτικές διατάξεις της δασικής νομοθεσίας, λόγω συμπερίληψής τους στους δασικούς χάρτες ως τμήματα ευρύτερης αναδασωτέας» (ΑΔΑ: ΨΠΙΨ4653Π8-50Χ).

15. Το περιεχόμενο του δασικού χάρτη του συνόλου της Περιφερειακής Ενότητας Κυθήρων, που αναρτήθηκε με τις υπ' αρ. 9585/228/10.2.2017 (ΑΔΑ: ΩΞΕ1ΟΡ1Κ-Ε9Τ) και 17297/12.2.2021 (ΑΔΑ: ΨΚΗΗΟΡ1Κ-5Ρ1) αποφάσεις της Διεύθυνσης Δασών Πειραιά, στον οποίο η έκταση που αναφέρεται στο θέμα εμφανίζεται ως ΑΑ_ΑΝ.

16. Την υπ' αρ. 766/18.03.2011 απόφαση του Γενικού Γραμματέα Περιφέρειας Αττικής «Κήρυξη ως αναδασωτέας δασικής έκτασης εμβαδού 22,453 στρ., ιδιοκτησίας Επιτροπής Εγχωρίου Περιουσίας Κυθήρων - Αντικυθήρων, στη θέση «Πάρονας» Καλάμου του Δήμου Κυθήρων της Περιφερειακής Ενότητας Νήσων της Περιφέρειας Αττικής» (Δ' 62).

17. Την υπ' αρ. 551331/03.12.2025 θετική εισήγηση του Δασαρχείου Πειραιά, μετά της συνημμένης αλληλογραφίας, για την ανάκληση της υπ' αρ. 766/18.03.2011 (Δ' 62) απόφασης του Γενικού Γραμματέα Περιφέρειας

Αττικής, για την έκταση εμβαδού 22,453 τ.μ., στη θέση «Πάρονας» Καλάμου του Δήμου Κυθήρων της Περιφερειακής Ενότητας Νήσων της Περιφέρειας Αττικής, επειδή αποτελεί μη δασική - χορτολιβαδικής μορφής έκταση και δεν διαθέτει τα μορφολογικά και βλαστητικά χαρακτηριστικά τα οποία ικανοποιούν σωρευτικά τα δύο κριτήρια του άρθρου 2 του π.δ. 32/2016, που προσδιορίζουν την οργανική ενότητα, αποφασίζουμε:

Ανακαλούμε, λόγω πλάνης περί τα πραγματικά δεδομένα, την υπ' αρ. 766/18.03.2011 απόφαση του Γενικού Γραμματέα Περιφέρειας Αττικής «Κήρυξη ως αναδασωτέας δασικής έκτασης εμβαδού 22,453 στρ., ιδιοκτησίας Επιτροπής Εγχωρίου Περιουσίας Κυθήρων - Αντικυθήρων, στη θέση «Πάρονας» Καλάμου του Δήμου Κυθήρων της Περιφερειακής Ενότητας Νήσων της Περιφέρειας Αττικής» (Δ' 62), επειδή είναι μη δασικής- χορτολιβαδικής μορφής έκταση που δεν διαθέτει τα μορφολογικά και βλαστητικά χαρακτηριστικά τα οποία ικανοποιούν σωρευτικά τα δύο κριτήρια του άρθρου 2 του π.δ. 32/2016, που προσδιορίζουν την οργανική ενότητα.

Η παραπάνω έκταση, απεικονίζεται, με κόκκινο περίγραμμα, στο τοπογραφικό διάγραμμα κλίμακας 1:2000, το οποίο θεωρημένο από τον Δασάρχη Πειραιά με ημερομηνία 01.12.2025, αποτελεί αναπόσπαστο μέρος της παρούσας και προσδιορίζεται επακριβώς με τις συντεταγμένες των κορυφών στο προβολικό σύστημα ΕΓΣΑ '87 ως κάτωθι:

Χ	Υ
411924.25	4002318.58
411945.66	4002303.55
412006.24	4002179.20
411944.71	4002172.07
411892.77	4002154.18
411874.93	4002162.03
411849.03	4002130.64
411787.45	4002140.18
411812.36	4002203.64
411828.42	4002231.68
411848.11	4002275.50


Κατά τα λοιπά παραμένει σε ισχύ η υπ' αρ. 766/18.03.2011 (Δ' 62) απόφαση του Γενικού Γραμματέα Περιφέρειας Αττικής.

Από τις διατάξεις της παρούσας απόφασης δεν προκαλείται δαπάνη σε βάρος του κρατικού προϋπολογισμού.

Η ισχύς της παρούσας αρχίζει από τη δημοσίευσή της στην Εφημερίδα της Κυβερνήσεως.

ΕΘΝΙΚΟ ΤΥΠΟΓΡΑΦΕΙΟ
Για τεχνικούς λόγους στο σχεδιάγραμμα,
από το ηλεκτρονικό αρχείο, έγινε
σμίκρυνση κατά ποσοστό **81%**

Τοπογραφικό διάγραμμα έκτασης συνολικού εμβαδού 22.453 στρ. η οποία προτείνεται για ανάκληση της
υπ' αριθμ. αριθμ. 766/18-03-2011 (ΦΕΚ 62/τ.Δ' /18-04-2011) Απόφαση Γεν. Γραμματέα Περιφέρειας Αττικής
κήρυξης δασικής έκτασης ως αναδασωτέας από πυρκαγιά στη θέση «Πάρονας» τοπ. κοιν. Καλάμου Δήμου Κυθήρων
ΚΛΙΜΑΚΑ 1:2.000

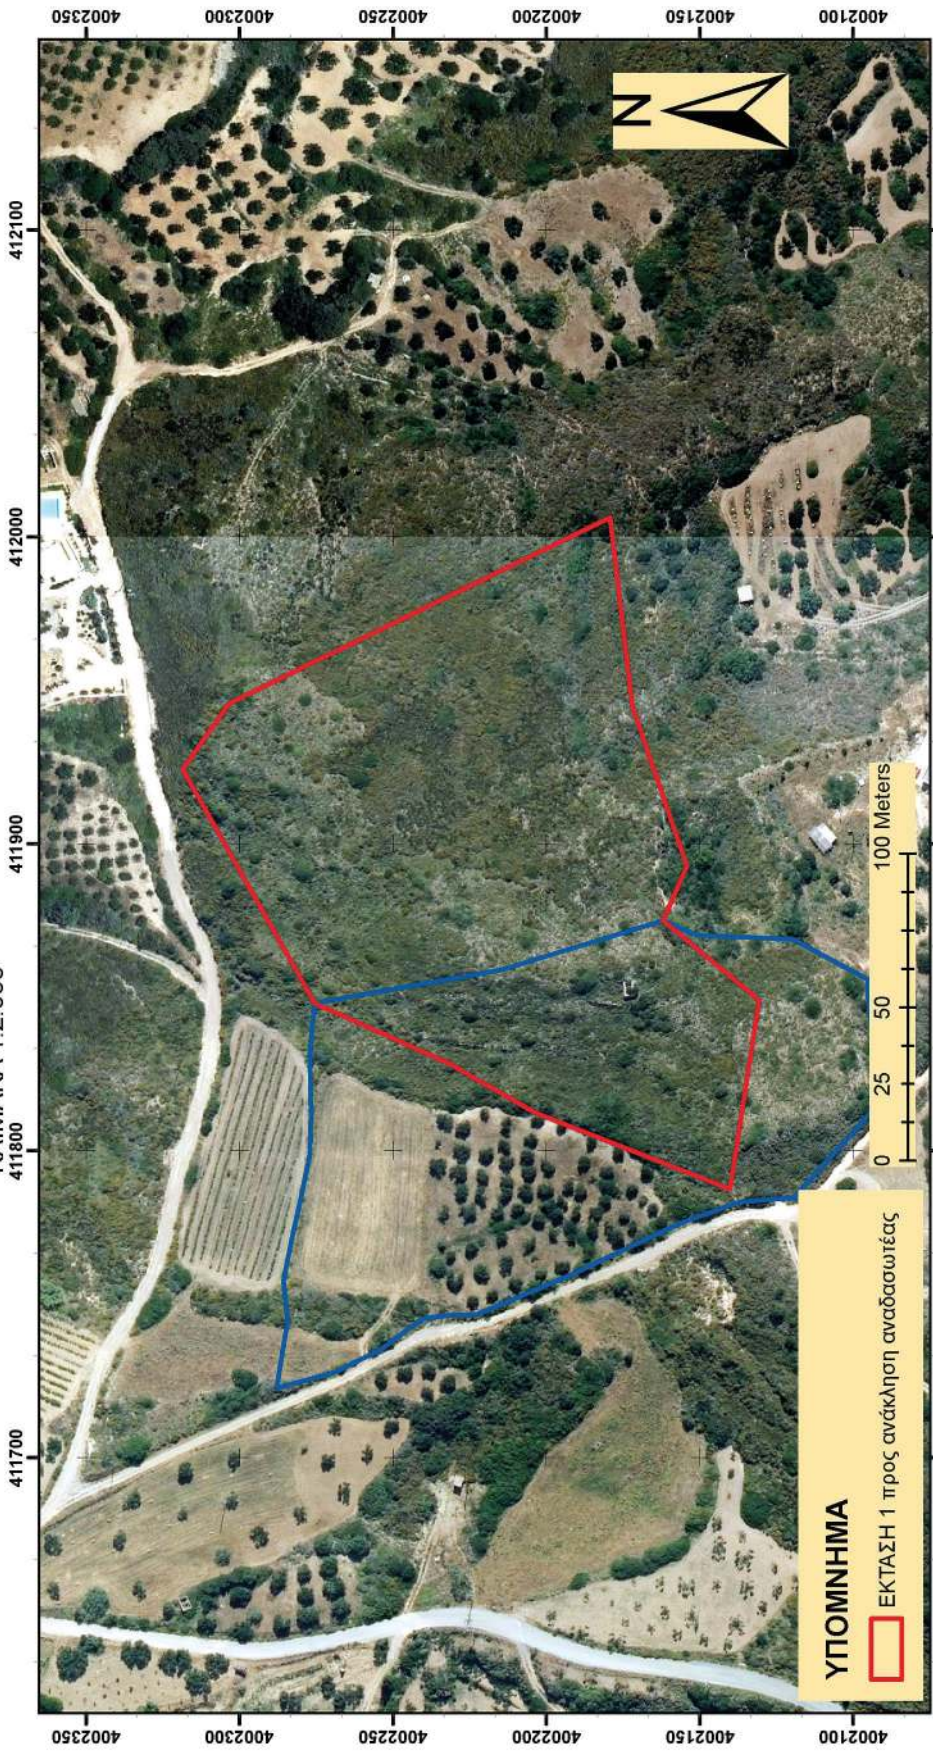

ο Συντάκτης
Δημήτριος Πασχαλίδης
Δασολόγος

Θεωρήθηκε
Πειραιάς 01-12-2025
ο Δασάρχης Πειραιά
Σωτήριος Καρπούζας
Δασολόγος

ΜΑΡΙΑ ΓΙΑΝΝΟΠΟΥΛΟΥ
15/12/2025 14:23

ανήκει αναπόσπαστα στην αριθμ. 570887/12-12-2025 απόφαση
του Επιθεωρητή Εσφριμένης Δασικής Πολιτικής Αττικής
με εντολή Γ.Γ. Δασών του ΥΠΕΝ
ο Επιθεωρητής Εσφριμένης Δασικής Πολιτικής Αττικής
Αθανάσιος Ρέππας
Δασολόγος

Η απόφαση αυτή να δημοσιευθεί στην Εφημερίδα της Κυβερνήσεως.

Πειραιάς, 12 Δεκεμβρίου 2025

Με εντολή Γενικού Γραμματέα Δασών
Ο Προϊστάμενος της Επιθεώρησης Εφαρμογής
Δασικής Πολιτικής Αττικής
ΑΘΑΝΑΣΙΟΣ ΡΕΠΠΑΣ

Αριθμ. 60570

(2)

Έγκριση της υπ' αρ. 67/2025 απόφασης του Διοικητικού Συμβουλίου του Δημοτικού Λιμενικού Ταμείου Αλοννήσου περί καθορισμού εξομειωμένου χώρου με ζώνη λιμένα Βότση Αλοννήσου.

Η ΓΡΑΜΜΑΤΕΑΣ ΑΠΟΚΕΝΤΡΩΜΕΝΗΣ ΔΙΟΙΚΗΣΗΣ
ΘΕΣΣΑΛΙΑΣ - ΣΤΕΡΕΑΣ ΕΛΛΑΔΑΣ

Έχοντας υπόψη:

1. Τις διατάξεις:

α) Του ν. 2503/1997 «Διοίκηση, οργάνωση, στελέχωση της Περιφέρειας, ρύθμιση θεμάτων για την τοπική αυτοδιοίκηση και άλλες διατάξεις» (Α' 107),

β) του ν. 2575/1998 «Ρύθμιση θεμάτων αρμοδιότητας Υπουργείου Εμπορικής Ναυτιλίας» (Α' 23), και ιδίως την παρ. 4 του άρθρου 2 αυτού,

γ) των άρθρων 20 και 28 του ν. 2971/2001 «Αιγιαλός, παραλία και άλλες διατάξεις» (Α' 285) όπως έχει συμπληρωθεί με το άρθρο 34 του ν. 4014/2011 (Α' 209)

δ) του ν. 3153/2003 «Ναυτική επαγγελματική εκπαίδευση, κατάρτιση και επιμόρφωση και ρύθμιση άλλων θεμάτων αρμοδιότητας του Υπουργείου Εμπορικής Ναυτιλίας» (Α' 153),

ε) του ν. 3852/2010 «Νέα Αρχιτεκτονική της Αυτοδιοίκησης και της Αποκεντρωμένης Διοίκησης - Πρόγραμμα Καλλικράτης» (Α' 87),

στ) του ν. 4150/2013 «Ανασυγκρότηση του Υπουργείου Ναυτιλίας και Αιγαίου και άλλες διατάξεις» (Α' 102),

ζ) του άρθρου 28 του ν. 4325/2015 «Εκδημοκρατισμός της Διοίκησης - Καταπολέμηση Γραφειοκρατίας και Ηλεκτρονική Διακυβέρνηση. Αποκατάσταση αδικιών και άλλες διατάξεις» (Α' 47),

η) του άρθρου 24 του ν. 4368/2016 «Μέτρα για την επιτάχυνση του κυβερνητικού έργου και άλλες διατάξεις» (Α' 21)

θ) του β.δ. 14/14.1.1939 «Περί κωδικοποιήσεως των περί λιμενικών Ταμείων κειμένων διατάξεων» (Α' 24),

ι) του π.δ. 649/1977 «Περί μεταφοράς εις το Υπουργείον Δημοσίων Έργων των αρμοδιοτήτων του Υπουργείου Εμπορικής Ναυτιλίας περί εκτελέσεως έργων εις τους λιμένας εν γένει και μεταφοράς εις το Υπουργείον Εμπορικής Ναυτιλίας των αρμοδιοτήτων του Υπουργείου Δημοσίων Έργων περί εποπτείας, οργανώσεως και λειτουργίας των Λιμενικών Ταμείων» (Α' 212),

ια) του π.δ. 138/2010 «Οργανισμός της Αποκεντρωμένης Διοίκησης Θεσσαλίας - Στερεάς Ελλάδας» (Α' 231),

ε) της υπό στοιχεία 1028241 π.ε./2729 π.ε/Β0010/13.4.2005 κοινής απόφασης των Υπουργών Οικονομίας και Οικονομικών και Εμπορικής Ναυτιλίας «Καθορισμός Χώρων που εξομοιώνονται με ζώνη λιμένος» (Β' 547).

2. Την υπ' αρ. 40282/22.07.2025 απόφαση του Υπουργού Εσωτερικών «Διορισμός της Ειρήνης Καραλαριώτου του Κωνσταντίνου, στη θέση της μετακλητής Γραμματέως Αποκεντρωμένης Διοίκησης Θεσσαλίας - Στερεάς Ελλάδας» (Υ.Ο.Δ.Δ. 902).

3. Την υπ' αρ. 50357/16.09.2024 απόφαση του Γραμματέα της Αποκεντρωμένης Διοίκησης Θεσσαλίας - Στερεάς Ελλάδας «Μεταβίβαση δικαιώματος υπογραφής πράξεων και εγγράφων "Με εντολή Γραμματέα Αποκεντρωμένης Διοίκησης Θεσσαλίας - Στερεάς Ελλάδας" στον Προϊστάμενο ή στην Προϊσταμένη της Γενικής Διεύθυνσης Εσωτερικής Λειτουργίας και στους Προϊσταμένους ή στις Προϊσταμένες Διευθύνσεων και Τμημάτων της ανωτέρω Γενικής Διεύθυνσης της Αποκεντρωμένης Διοίκησης Θεσσαλίας - Στερεάς Ελλάδας (Α.Δ.Θ.Σ.Ε.)» (Β' 5358).

4. Το υπ' αρ. 3113.17/84205/2025/21.11.2025 έγγραφο του Υπουργείου Ναυτιλίας και Νησιωτικής Πολιτικής, με το οποίο παρέχεται σύμφωνη γνώμη για την εξομείωση χώρου με Ζώνη Λιμένα στο αλιευτικό καταφύγιο ΟΡΜΟΥ ΒΟΤΣΗ του Δήμου Αλοννήσου.

5. Το υπό στοιχεία 174551 ΕΞ 2025/06.10.2025 έγγραφο του Υπουργείου Εθνικής Οικονομίας και Οικονομικών-Διεύθυνση Δημόσιας Περιουσίας, με το οποίο παρέχεται σύμφωνη γνώμη για τον καθορισμό ορίων Εξομοιούμενης Ζώνης Λιμένος στο Αλιευτικό Καταφύγιο «ΟΡΜΟΥ ΒΟΤΣΗ» του Δήμου Αλοννήσου.

6. Το υπό στοιχεία 120836 ΕΞ 2025/03.10.2025 έγγραφο της Κτηματικής Υπηρεσίας Μαγνησίας με το οποίο παρέχεται σύμφωνη γνώμη για τον καθορισμό χώρων που εξομοιώνονται με Ζώνη Λιμένα στο Αλιευτικό Καταφύγιο του «ΟΡΜΟΥ ΒΟΤΣΗ», του Δήμου Αλοννήσου.

7. Το υπ' αρ. 3123.17/2040/2025/12.11.2025 έγγραφο της Λιμενικής Αρχής Σκιάθου.

8. Το υπ' αρ. 3123.17/996/25/27.10.2025 έγγραφο του Λιμεναρχείου Αλοννήσου.

9. Το θεωρηθέν από τον Δήμο Αλοννήσου τοπογραφικό και βυθομετρικό διάγραμμα (Αρ. Σχεδίου:Τ1) σε κλίμακα 1:1000, με τίτλο «Εξομείωση ζώνης λιμένα στη θέση ΒΟΤΣΗ Δήμου Αλοννήσου»

10. Την υπ' αρ. 67/2025 ομόφωνη απόφαση του Διοικητικού Συμβουλίου του Δημοτικού Λιμενικού Ταμείου Αλοννήσου περί «Καθορισμού εξομειωμένου Χώρου με Ζώνη Λιμένα στο Αλιευτικό Καταφύγιο "Όρμου Βότση" του δήμου Αλοννήσου-Ενσωμάτωση Παρατηρήσεων και διορθώσεις Τοπογραφικής αποτύπωσης».

11. Το υπ' αρ. 648/28.11.2025 έγγραφο του Δημοτικού Λιμενικού Ταμείου Αλοννήσου με το οποίο διαβιβάστηκε στην υπηρεσία ο φάκελος της υπόθεσης.

12. Το γεγονός ότι από την απόφαση αυτή δεν προκαλείται δαπάνη σε βάρος του κρατικού προϋπολογισμού.

13. Το γεγονός ότι οι διατάξεις της παρούσας δεν αφορούν σε διοικητική διαδικασία για την οποία υπάρχει υποχρέωση καταχώρισης στο ΕΜΔΔ-ΜΙΤΟΣ, αποφασίζουμε:

Εγκρίνουμε την υπ' αρ. 67/2025 απόφαση του Διοικητικού Συμβουλίου του Δημοτικού Λιμενικού Ταμείου Αλοννήσου περί καθορισμού χώρων που εξομοιώνονται


με Ζώνη Λιμένα στο Αλιευτικό Καταφύγιο «ΟΡΜΟΥ ΒΟΤΣΗ», του Δήμου Αλοννήσου, οι οποίοι ορίζονται από την πολυγωνική γραμμή του θεωρημένου από τον Δήμο Αλοννήσου τοπογραφικού διαγράμματος και το οποίο αποτελεί αναπόσπαστο μέρος της παρούσας απόφασης, με κορυφές (σε ΕΓΣΑ'87) τα κάτωθι σημεία:


**ΣΥΝΤΕΤΑΓΜΕΝΕΣ ΚΟΡΥΦΩΝ
ΟΡΙΟΓΡΑΜΜΗΣ ΕΞΟΜΟΙΩΣΗΣ
ΣΕ Ε.Γ.Σ.Α. '87**

α/α	X	Y
X1	488910,83	4333086,05
X2	488913,35	4333086,35
X3	488924,04	4333067,13
X4	488938,11	4333060,16
X5	488944,68	4333063,62
X6	488949,45	4333076,74
X7	488949,33	4333090,94
X8	488947,90	4333109,14
X9	488944,79	4333137,42
X10	488954,80	4333178,69
X11	488962,00	4333191,02
X12	488974,87	4333203,04
X13	488998,95	4333209,33
X14	489005,39	4333204,73
X15	489022,10	4333204,05
X16	489040,27	4333198,52
X17	489058,13	4333195,32
X18	489066,10	4333189,91
X19	489106,12	4333176,83
X20	489127,76	4333154,45
X21	489130,20	4333145,23
X22	489127,12	4333142,27
X23	489126,84	4333130,07
X24	489121,74	4333119,72
X25	489115,47	4333067,08
X26	489100,08	4333041,40
X27	489094,42	4333038,20
X28	489087,07	4333035,73
X29	489092,92	4333017,31
X30	489100,70	4333004,89
X31	489101,92	4332990,49
X32	489109,94	4332976,04
X33	489099,92	4332958,16
X34	489079,70	4332950,36
X35	489068,91	4332940,74
X36	489055,54	4332920,86
X37	489068,05	4332905,91
X38	489062,01	4332885,18
X39	489068,68	4332879,39
X40	489086,86	4332883,43
X41	489088,41	4332881,84

**ΣΥΝΤΕΤΑΓΜΕΝΕΣ ΚΟΡΥΦΩΝ
ΟΡΙΟΓΡΑΜΜΗΣ Θ.Ζ.Λ.
ΣΕ Ε.Γ.Σ.Α. '87**

α/α	X	Y
1	488780,62	4332934,24
2	488888,48	4332887,30
3	489252,11	4332996,73

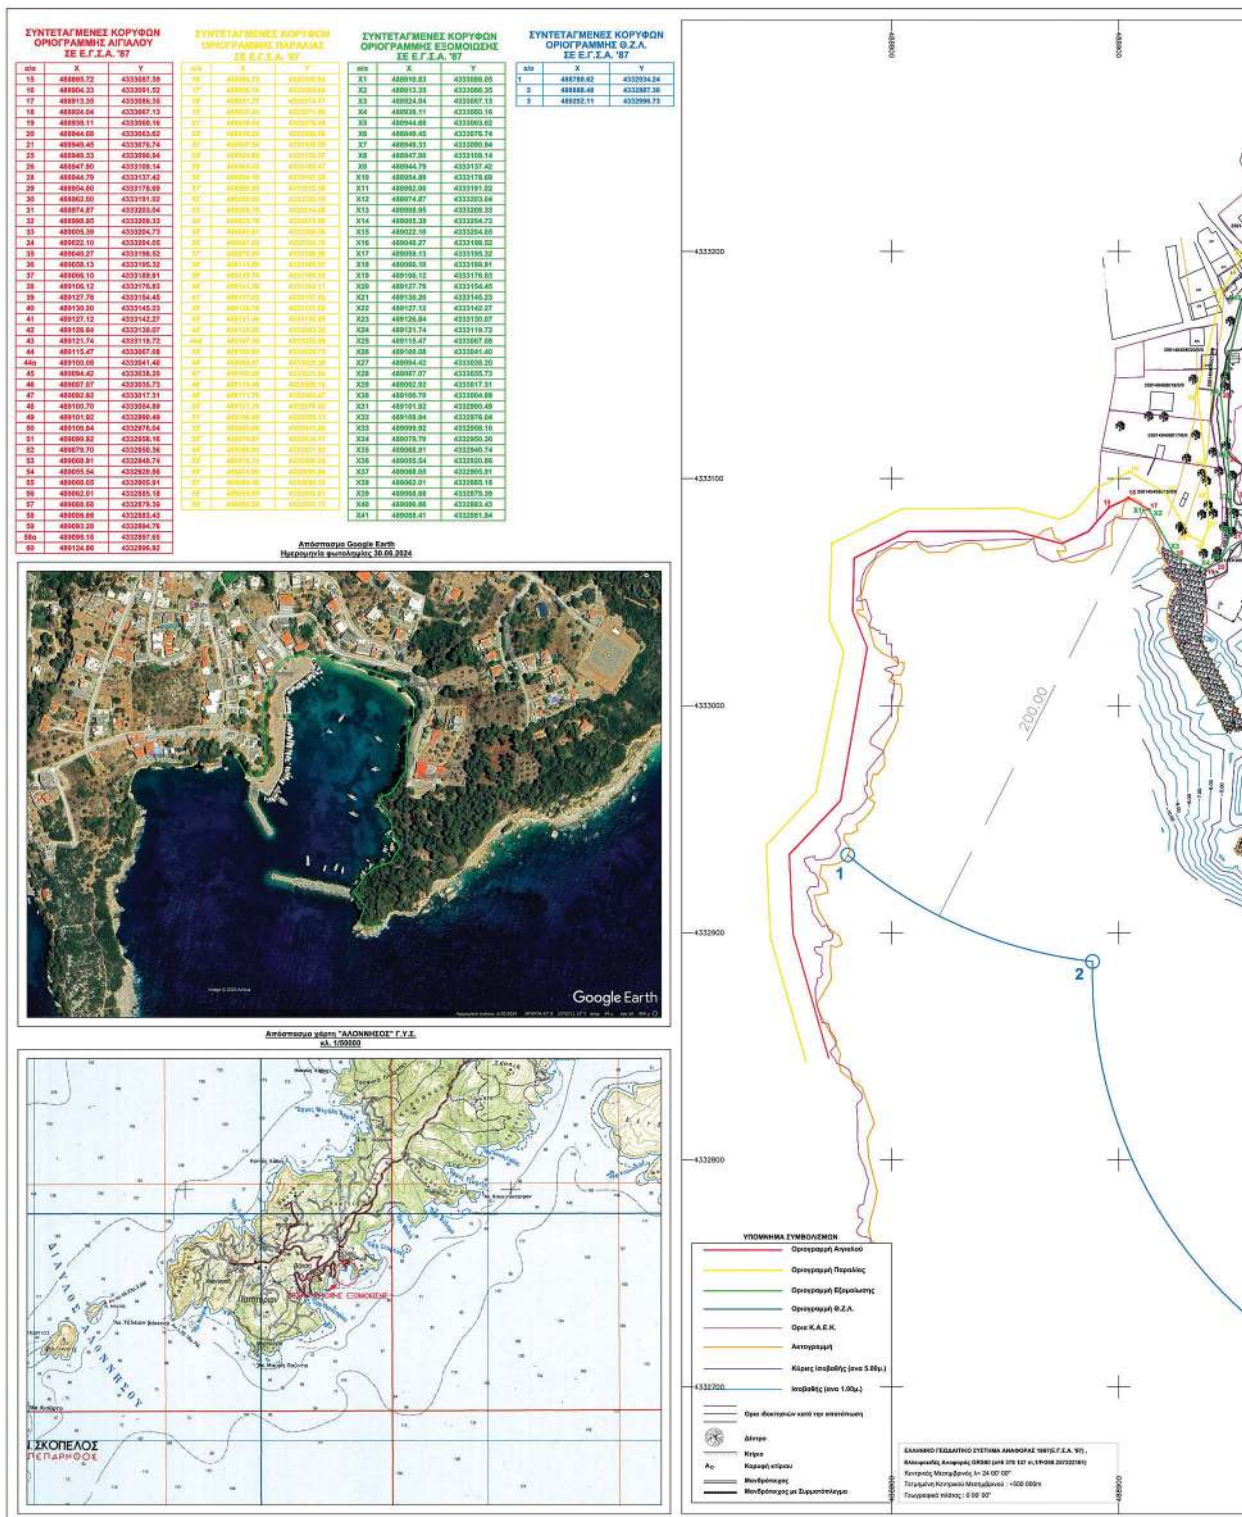

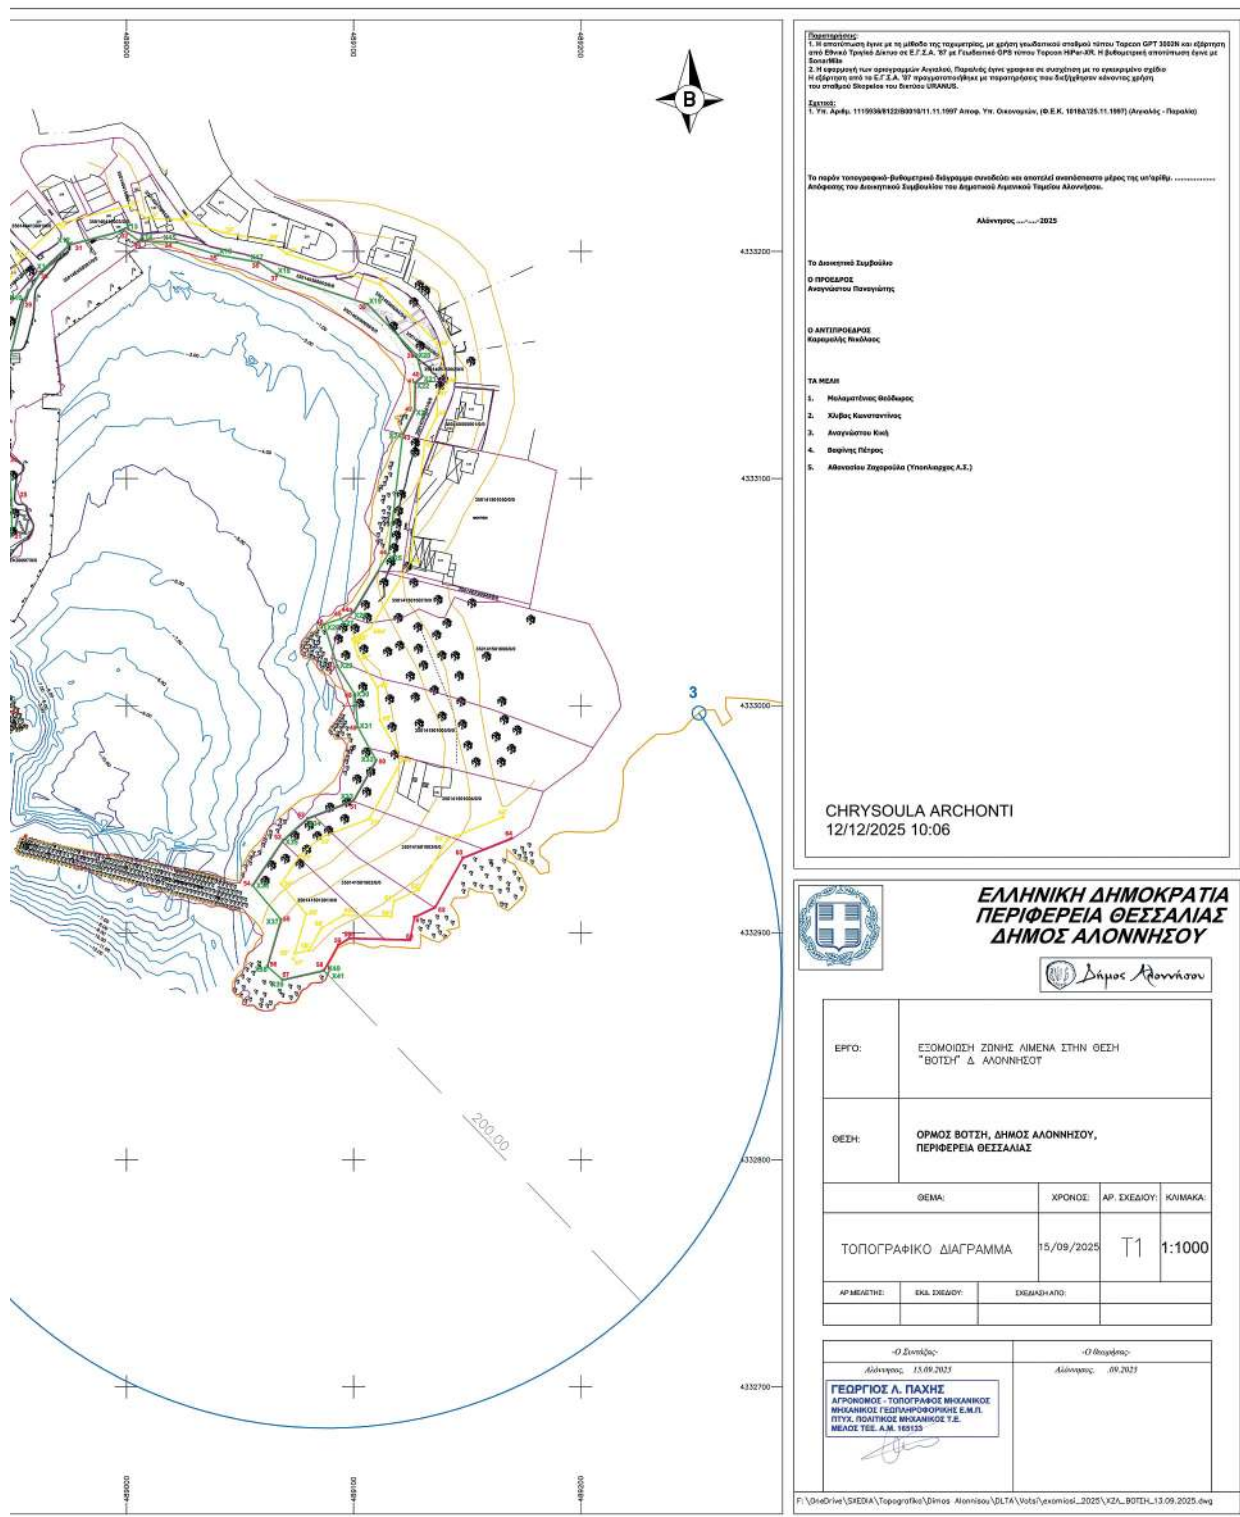

Η απόφαση αυτή να δημοσιευθεί στην Εφημερίδα της Κυβερνήσεως.

Βόλος, 10 Δεκεμβρίου 2025

Η Γραμματέας Αποκεντρωμένης Διοίκησης

ΕΙΡΗΝΗ ΚΑΡΑΛΑΡΙΩΤΟΥ