



ΕΦΗΜΕΡΙΔΑ ΤΗΣ ΚΥΒΕΡΝΗΣΕΩΣ ΤΗΣ ΕΛΛΗΝΙΚΗΣ ΔΗΜΟΚΡΑΤΙΑΣ

16 Φεβρουαρίου 2026

ΤΕΥΧΟΣ ΔΕΥΤΕΡΟ

Αρ. Φύλλου 800

ΠΕΡΙΕΧΟΜΕΝΑ

ΑΠΟΦΑΣΕΙΣ

- | | | |
|---|--|------|
| 1 | Απαγόρευση εισόδου σε όλα τα οχήματα στο τμήμα του παράδρομου της Λ. ΚΗΦΙΣΟΥ, από την ανώνυμη οδό ως την οδό ΑΥΛΩΝΟΣ, με την κίνηση των οχημάτων να εκτρέπεται με την κατάλληλη σήμανση μέσω της ανωνύμου οδού στην οδό ΑΥΛΩΝΟΣ, όπου υπάρχει σήμανση με πινακίδα P-2 ΣΤΟΠ, προ της διασταύρωσής της με την οδό ΑΥΛΩΝΟΣ, σύμφωνα με την υπ' αρ. 233/2024 απόφαση του Δημοτικού Συμβουλίου. | 7779 |
| 2 | Έγκριση χωροθέτησης νέων θέσεων στάθμευσης επί της οδού Αγίου Ιωάννου (Γραβιάς-Τασσοπούλου) του Δήμου Αγίας Παρασκευής. | 7782 |

ΑΠΟΦΑΣΕΙΣ

Αριθμ. απόφ. 34136

(1)

Απαγόρευση εισόδου σε όλα τα οχήματα στο τμήμα του παράδρομου της Λ. ΚΗΦΙΣΟΥ, από την ανώνυμη οδό ως την οδό ΑΥΛΩΝΟΣ, με την κίνηση των οχημάτων να εκτρέπεται με την κατάλληλη σήμανση μέσω της ανωνύμου οδού στην οδό ΑΥΛΩΝΟΣ, όπου υπάρχει σήμανση με πινακίδα P-2 ΣΤΟΠ, προ της διασταύρωσής της με την οδό ΑΥΛΩΝΟΣ, σύμφωνα με την υπ' αρ. 233/2024 απόφαση του Δημοτικού Συμβουλίου.

ΤΟ ΔΗΜΟΤΙΚΟ ΣΥΜΒΟΥΛΙΟ ΑΘΗΝΑΙΩΝ

Έχοντας υπόψη:

- Τον ν. 3852/2010 «Νέα Αρχιτεκτονική της Αυτοδιοίκησης και της Αποκεντρωμένης Διοίκησης Πρόγραμμα Καλλικράτης» (Α'87).
- Το άρθρο 52 του ν. 2696/1999 (Α' 57) (ΚΟΚ), όπως αντικαταστάθηκε με την παρ. 9 του άρθρου 48 του ν. 4313/2014 (Α' 261) και τροποποιήθηκε με το άρθρο 60 του ν. 5003/2022 (Α'230) και το άρθρο 55 και την παρ. 16 του άρθρου 112 του ν. 5209/2025 (Α' 100).
- Το άρθρο 109 του ν. 2696/1999 (Α' 57) περί δημοσίευσης αποφάσεων που εκδίδονται κατ' εξουσιοδότηση του Κώδικα Οδικής Κυκλοφορίας, στην Εφημερίδα της Κυβερνήσεως.
- Την υπ' αρ. 233/24-4-2024 (ΑΔΑ: 9Ο8ΛΩ6Μ-ΙΚΖ) απόφαση του Δημοτικού Συμβουλίου του Δήμου Αθηναίων.
- Την από Ιουλίου 2023 κυκλοφοριακή μελέτη της Διεύθυνσης Σχεδίου Πόλεως και Αστικού Περιβάλλοντος του Δήμου Αθηναίων.
- Το γεγονός ότι οι κατ' εξουσιοδότηση των διατάξεων του Κώδικα Οδικής Κυκλοφορίας, εκδιδόμενες αποφάσεις, πλην εκείνων που εκδίδονται από τις Αστυνομικές Αρχές, δημοσιεύονται στην Εφημερίδα της Κυβερνήσεως.
- Το γεγονός ότι παρήλθε άπρακτη η αποκλειστική προθεσμία του δευτέρου εδαφίου της παρ. 1 του άρθρου 52 του ΚΟΚ, ήτοι του ενός (1) μηνός από την κοινοποίησή της στην Αποκεντρωμένη Διοίκηση.




8. Την υπ' αρ. 47675/17-06-2024 πράξη του Γραμματέα της Αποκεντρωμένης Διοίκησης Αττικής για την τεκμαιρόμενη έγκριση της υπ' αρ. 233/2024 απόφασης του Δημοτικού Συμβουλίου του Δήμου Αθηναίων.

9. Ότι από την εν λόγω κυκλοφοριακή ρύθμιση ως προς την τοποθέτηση των πινακίδων, προκαλείται δαπάνη η οποία θα καταλογιστεί σε βάρος του Κωδικού 0.30.43.3230906005 (Παλιός Κωδικός Φ30/Δ43/6654.003), του Προϋπολογισμού του έτους 2026 όπου υπάρχει εγγεγραμμένη πίστωση (15.000 €).

10. Το γεγονός ότι οι διατάξεις της παρούσας δεν αφορούν σε διοικητική διαδικασία για την οποία υπάρχει υποχρέωση καταχώρισης στο ΕΜΔΔ-ΜΙΤΟΣ, αποφασίζουμε:

Την έγκριση σύμφωνα με την υπ' αρ. 501/2024 πράξη της Δημοτικής Επιτροπής, την απαγόρευση εισόδου σε όλα τα οχήματα στο τμήμα του παράδρομου της Λ. ΚΗΦΙΣΟΥ, από την ανώνυμη οδό ως την οδό ΑΥΛΩΝΟΣ, με την κίνηση των οχημάτων να εκτρέπεται με την κατάλληλη σήμανση μέσω της ανωνύμου οδού στην οδό ΑΥΛΩΝΟΣ, όπου υπάρχει σήμανση με πινακίδα Ρ-2 ΣΤΟΠ, προ της διασταύρωσής της με την οδό ΑΥΛΩΝΟΣ.

Σημειώνεται ότι από την εν λόγω κυκλοφοριακή ρύθμιση προκαλείται δαπάνη στον προϋπολογισμό του Δήμου Αθηναίων, έτους 2024, η οποία θα καταλογιστεί σε βάρος του κωδικού Κ.Α. 6654.003 Φ30, για την τοποθέτηση των πινακίδων (εγγεγραμμένο ποσό για το 2024, 70.000 €).

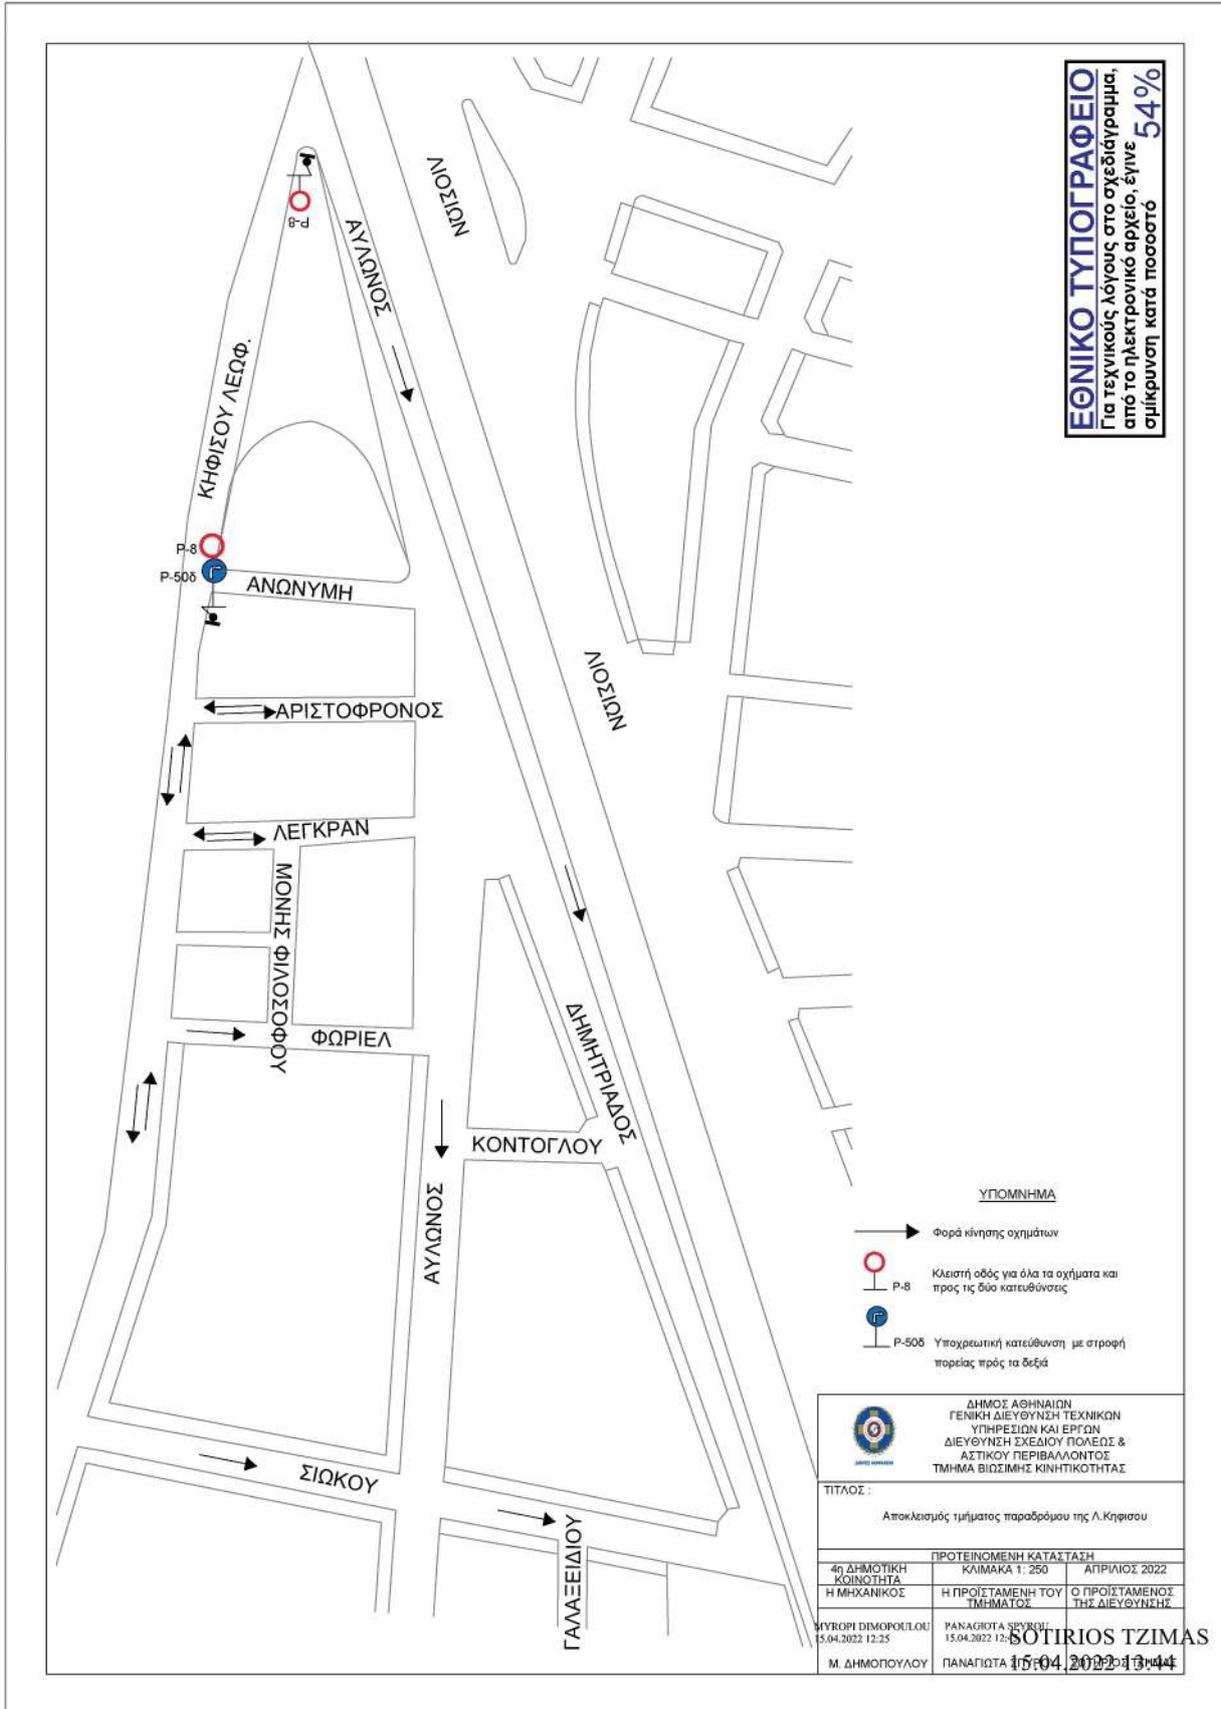

ΕΘΝΙΚΟ ΤΥΠΟΓΡΑΦΕΙΟ
Για τεχνικούς λόγους στο σχεδιάγραμμα, από το ηλεκτρονικό αρχείο, έγινε σμίκρυνση κατά ποσοστό 54%



Η απόφαση αυτή να δημοσιευθεί στην Εφημερίδα της Κυβερνήσεως.

Αθήνα, 6 Φεβρουαρίου 2026

Η Πρόεδρος

ΔΕΣΠΟΙΝΑ ΛΙΜΝΙΩΤΑΚΗ

Αριθμ. απόφ. 169/2025

(2)

Έγκριση χωροθέτησης νέων θέσεων στάθμευσης επί της οδού Αγίου Ιωάννου (Γραβιάς-Τασσοπούλου) του Δήμου Αγίας Παρασκευής.

Το ΔΗΜΟΤΙΚΟ ΣΥΜΒΟΥΛΙΟ ΔΗΜΟΥ ΑΓΙΑΣ ΠΑΡΑΣΚΕΥΗΣ

Έχοντας υπόψη:

1. Την εισήγηση της Διεύθυνσης Τεχνικών Υπηρεσιών υπ' αρ. 34764/31-10-2025.
2. Τον ν. 3852/2010 «Νέα Αρχιτεκτονική της Αυτοδιοίκησης και της Αποκεντρωμένης Διοίκησης - Πρόγραμμα Καλλικράτης» (Α' 87).
3. Τον ν. 5209/2025 (Α' 100) και ιδίως το άρθρο 55 και την παρ. 16 του άρθρου 112.
4. Τον ν. 3542/2007 «Τροποποιήσεις διατάξεων του Κώδικα Οδικής Κυκλοφορίας» (Α' 50).
5. Την υπ' αρ. 137/2024 (ΑΔΑ: 9ΨΤ1Ω6Υ-ZH8) απόφαση Δημοτικού Συμβουλίου με τίτλο: Λήψη απόφασης για την έγκριση και παραλαβή του συνόλου της μελέτης με τίτλο «Σχέδιο Βιώσιμης Αστικής Κινητικότητας (ΣΒΑΚ)».
6. Την σύμβαση παροχής υπηρεσιών του Δήμου Αγίας Παρασκευής με τίτλο: «Υπηρεσία Συμβούλου Συγκοινωνιολόγου για την Υποστήριξη της Τ.Υ.» της κ. Ευαγγελίας Περιμένη Διπλ. Πολιτικού Μηχανικού Ε.Μ.Π.-Συγκοινωνιολόγου.
7. Την κυκλοφοριακή μελέτη με θέμα: «Χωροθέτηση νέων θέσεων στάθμευσης επί της οδού Αγίου Ιωάννου (Γραβιάς-Τασσοπούλου), Δήμος Αγίας Παρασκευής», συμπεριλαμβανομένων την υφιστάμενη και την προτεινόμενη κατάσταση.
8. Την υπ' αρ. 625/2025 (ΑΔΑ: 9ΔΨ4Ω6Υ-ΗΑΣ) ομόφωνα ληφθείσα απόφαση της Δημοτικής Επιτροπής.
9. Την υπ' αρ. 1673/12-01-2026 διαπιστωτική πράξη τεκμαιρόμενης έγκρισης της υπ' αρ. 169/2025 απόφασης του Γραμματέα της Αποκεντρωμένης Διοίκησης Αττικής.
10. Από την παρούσα απόφαση δεν προκαλείται δαπάνη, διότι θα υλοποιηθεί από τους Υπαλλήλους του Γραφείου Αυτεπιστασίας της Διεύθυνσης Τεχνικών Υπηρεσιών με ίδια μέσα και υλικά που ήδη υπάρχουν στις αποθήκες του Δήμου Αγίας Παρασκευής.
11. Το γεγονός ότι οι διατάξεις της παρούσας δεν αφορούν σε διοικητική διαδικασία για την οποία υπάρχει υποχρέωση καταχώρισης στο ΕΜΔΔ-ΜΙΤΟΣ, αποφασίζει:
 - Α. Εγκρίνει τη χωροθέτηση νέων θέσεων στάθμευσης επί της οδού Αγίου Ιωάννου (Γραβιάς-Τασσοπούλου), Δήμος Αγίας Παρασκευής», προκειμένου να εξυπηρετηθούν οι επιπλέον ανάγκες των κατοίκων και επισκεπτών, ως κάτωθι:
 1. Στο ρεύμα από οδό Ανθ. Τασσοπούλου προς οδό Γραβιάς:
 - Επέκταση της υφιστάμενης εσοχής στάθμευσης επί της Αγ. Ιωάννου έμπροσθεν του αρ. 84. Η υφιστάμενη εσοχή έχει μήκος 4,0 μ και διαμορφώνεται εκ νέου με μήκος 5,5 μ.
 - Επέκταση της υφιστάμενης εσοχής στάθμευσης επί της Αγ. Ιωάννου έμπροσθεν του αρ. 98 (πριν τη διασταύρωση με την οδό Νότου). Η υφιστάμενη εσοχή έχει μήκος 14,10 μ. και διαμορφώνεται εκ νέου με μήκος 16,5 μ.
 - Διαμόρφωση νέας εσοχής θέσης στάθμευσης επί της Αγ. Ιωάννου έμπροσθεν του αρ. 100 (μετά τη διασταύρωση με την οδό Νότου) σε απόσταση 5,0 μ. από την ρυμοτομική γραμμή με μήκος 5,5 μ. Η νέα εσοχή κάνει χρήση υφιστάμενης εσοχής για κάδο απορριμμάτων που πλέον δεν χρησιμοποιείται.
 - Επέκταση της υφιστάμενης εσοχής στάθμευσης επί της Αγ. Ιωάννου έμπροσθεν του αρ. 100. Η υφιστάμενη εσοχή έχει μήκος 18,05 μ και διαμορφώνεται εκ νέου με μήκος 21,0 μ.
 - Διαμόρφωση νέας εσοχής θέσης στάθμευσης επί της Αγ. Ιωάννου έμπροσθεν του αρ. 102 (πριν τη διασταύρωση με την οδό Γραβιάς) σε απόσταση 6,0 μ. από την πινακίδα Ρ-2 (STOP) με μήκος 6,25 μ. (μέχρι την υφιστάμενη εσοχή των κάδων απορριμμάτων). Η νέα εσοχή στάθμευσης προορίζεται αποκλειστικά για στάθμευση ΜΟΤΟ, σύμφωνα με τον ΚΟΚ (Α' 100/2025) και σημαίνεται με την προβλεπόμενη σήμανση (πινακίδες Ρ-70, Πρ-4α, Πρ-4γ).
 2. Στο ρεύμα από οδό Γραβιάς προς οδό Ανθ. Τασσοπούλου:




· Επέκταση των υφιστάμενων εσοχών στάθμευσης επί της Αγ. Ιωάννου έμπροσθεν του αρ. 87. Οι υφιστάμενες εσοχές έχουν μήκος 5,0 μ. και 15,10 μ. αντίστοιχα και διαμορφώνονται εκ νέου με μήκος 10,0 μ. και 22,0 μ. αντίστοιχα.

· Επέκταση της υφιστάμενης εσοχής στάθμευσης επί της Αγ. Ιωάννου έμπροσθεν του αρ. 77. Η υφιστάμενη εσοχή έχει μήκος 4,0 μ. και διαμορφώνεται εκ νέου με μήκος 10,0 μ.


· Διαμόρφωση νέας εσοχής θέσης στάθμευσης επί της Αγ. Ιωάννου έμπροσθεν του αρ. 75Α με μήκος 6,0 μ.

· Ενοποίηση υφιστάμενων εσοχών στάθμευσης επί της Αγ. Ιωάννου έμπροσθεν του αρ. 75. Οι υφιστάμενες εσοχές έχουν συνολικό μήκος 13,55 μ. και διαμορφώνεται με μήκος 16,5 μ. Επί της νέας εσοχής, δεσμεύεται μήκος 10 μ. για οχήματα φορτοεκφόρτωσης με την τοποθέτηση της προβλεπόμενης σήμανσης (Ρ-70 με ωράριο φορτοεκφόρτωσης, Πρ-4α, Πρ-4γ).

· Παράλληλα, χωροθετείται θέση ΑμεΑ επί υφιστάμενης εσοχής επί της Αγ. Ιωάννου έμπροσθεν του αρ. 89. Η νέα θέση ΑμεΑ σημαίνεται με την προβλεπόμενη σήμανση (πινακίδες Ρ-71, Πρ-4α, Πρ-4γ).

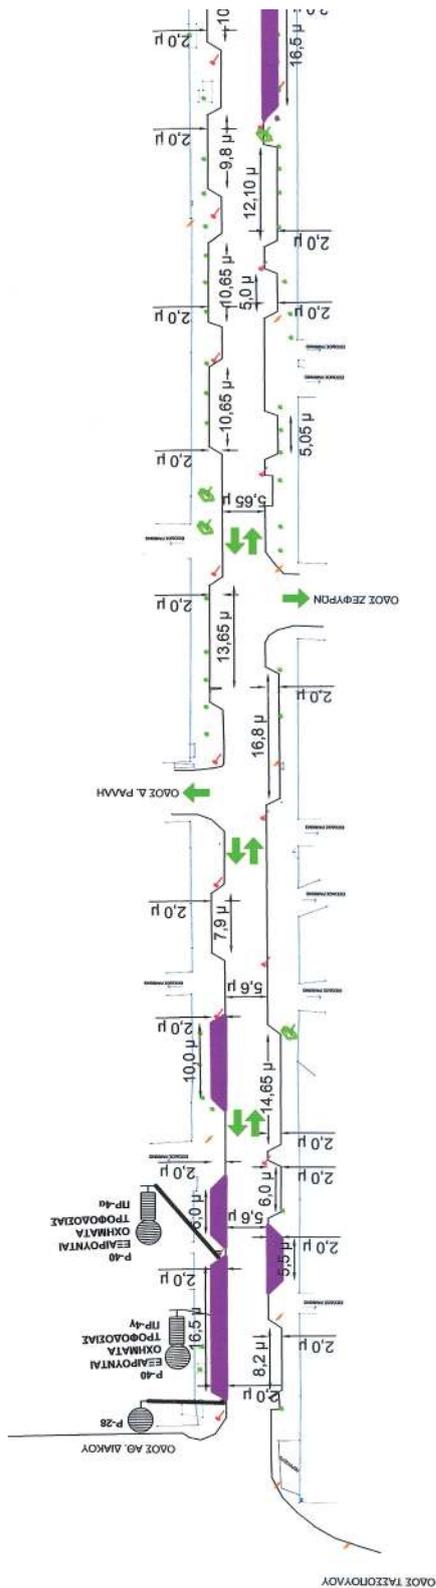

ΕΘΝΙΚΟ ΤΥΠΟΓΡΑΦΕΙΟ
Για τεχνικούς λόγους στο σχεδιάγραμμα,
από το ηλεκτρονικό αρχείο, έγινε
σμίκρυνση κατά ποσοστό **50%**
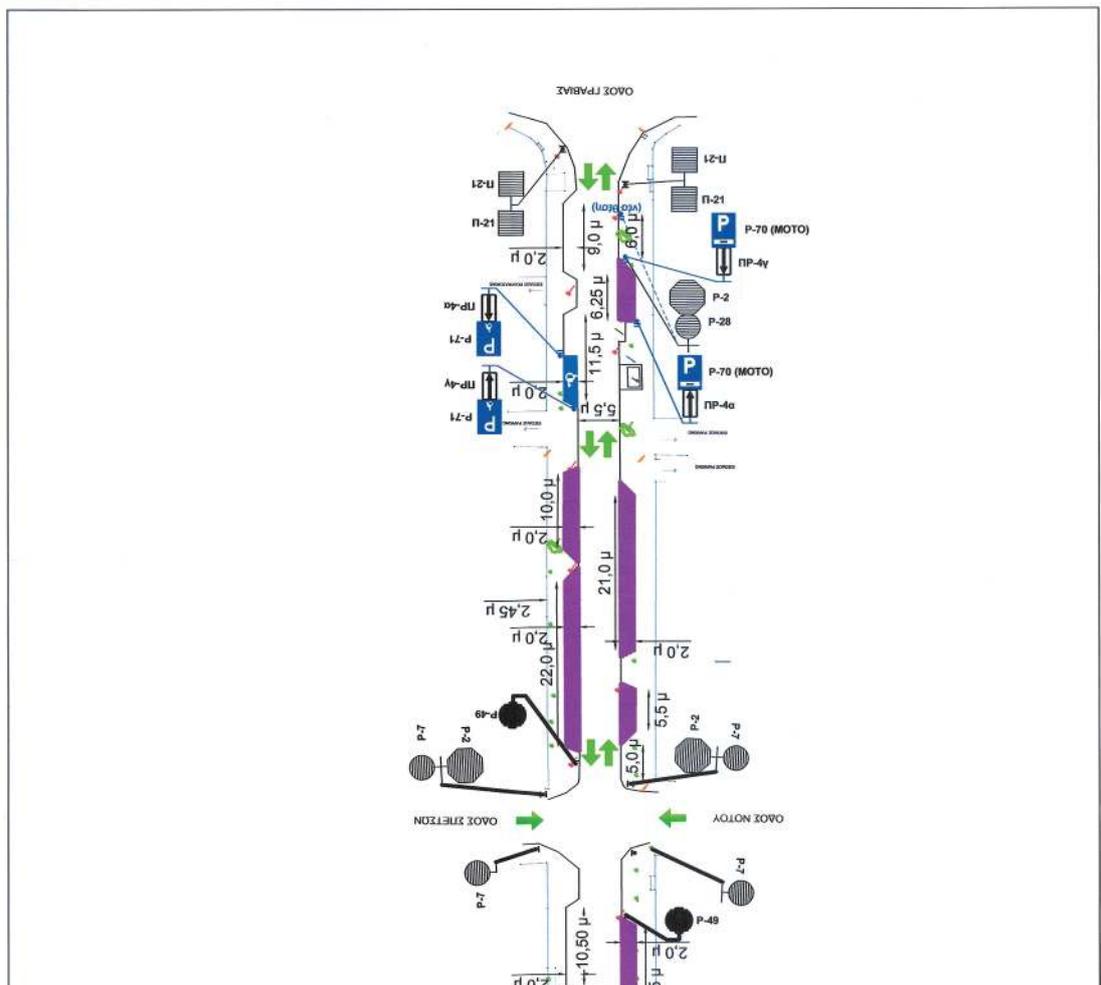
<p>ΥΠΟΜΝΗΜΑ</p> <p>Υφιστάμενη Φορά κίνησης οχημάτων</p> <p>Υφιστάμενη πινακίδα που διατηρείται</p> <p>Υφιστάμενη πινακίδα που καταργείται</p> <p>P-70 Χώρος στάθμευσης ΜΟΤΟ</p> <p>P-71 Χώρος στάθμευσης ΑμεΑ</p> <p>Πρ-4α Αρχή ισχύος πινακίδας P-39 ή P-40 που τοποθετείται κάθετα προς τον άξονα της οδού</p> <p>Πρ-4γ Τέλος ισχύος πινακίδας P-39 ή P-40 που τοποθετείται κάθετα προς τον άξονα της οδού</p> <p>Υφιστάμενο κράσπεδο</p> <p>Ρυμοτομική γραμμή</p> <p>Καθαίρεση πεδούριου</p> <p>Νέο κράσπεδο πεδούριου</p> <p>Νέες διαμορφωμένες εισόδους στάθμευσης</p> <p>PARASKEVI TYPA 06/02/2026 09:00</p>	<p>ΔΗΜΟΣ ΑΓΙΑΣ ΠΑΡΑΣΚΕΥΗΣ ΔΙΕΥΘΥΝΣΗ ΤΕΧΝΙΚΩΝ ΥΠΗΡΕΣΙΩΝ ΤΜΗΜΑ ΚΥΚΛΟΦΟΡΙΑΚΟΥ ΣΧΕΔΙΑΣΜΟΥ ΚΑΙ ΕΡΓΩΝ ΥΠΟΔΟΜΗΣ</p> 	<p>Χωροθέτηση Νέων Θέσεων Στάθμευσης επί της Αγίου Ιωάννου, στο τμήμα Γραβίδας - Ανθ. Τασσπούλου του Δήμου Αγ. Παρασκευής</p>	<p>ΠΡΟΤΕΙΝΟΜΕΝΗ ΚΑΤΑΣΤΑΣΗ</p> <p>ΥΠΗΡΕΣΙΑ ΣΥΜΒΟΥΛΟΥ ΣΥΓΚΟΙΝΩΝΙΟΛΟΓΟΥ ΓΙΑ ΤΗΝ ΥΠΟΣΤΗΡΙΞΗ ΤΗΣ Τ.Υ. ΤΟΥ ΔΗΜΟΥ ΑΓΙΑΣ ΠΑΡΑΣΚΕΥΗΣ</p> <p>ΕΥΑΓΓΕΛΙΑ ΠΕΡΙΜΕΝΗ ΔΙΠΛ. ΠΟΛΙΤΙΚΟΣ ΜΗΧΑΝΙΚΟΣ Ε.Μ.Π. - ΣΥΓΚΟΙΝΩΝΙΟΛΟΓΟΣ</p>	<p>ΣΥΝΤΑΞΑΣ</p> <p>Ο ΜΗΧΑΝΙΚΟΣ</p> 	<p>ΚΛΙΜΑΚΑ 1:500</p> <p>Ο ΑΝΑΠΛ. ΠΡΟΪΣΤΑΜΕΝΟΣ ΤΟΥ ΤΜΗΜΑΤΟΣ</p> 	<p>ΟΚΤΩΒΡΙΟΣ 2025</p> <p>Ο ΑΝΑΠΛ. ΠΡΟΪΣΤΑΜΕΝΟΣ ΔΙΝΗΣΗΣ ΤΕΧΝΙΚΩΝ ΥΠΗΡΕΣΙΩΝ</p>  <p>Γ. ΠΑΠΑΓΕΩΡΓΙΟΥ ΠΟΛΙΤΙΚΟΣ ΜΗΧ/ΚΟΣ</p> <p>Γ. ΠΑΠΑΓΕΩΡΓΙΟΥ ΠΟΛΙΤΙΚΟΣ ΜΗΧ/ΚΟΣ</p>
						



Η απόφαση αυτή να δημοσιευθεί στην Εφημερίδα της Κυβερνήσεως.

Αγία Παρασκευή, 22 Ιανουαρίου 2026

Ο Πρόεδρος

ΚΩΝΣΤΑΝΤΙΝΟΣ ΚΡΗΤΙΚΙΔΗΣ

