



ΕΦΗΜΕΡΙΔΑ ΤΗΣ ΚΥΒΕΡΝΗΣΕΩΣ ΤΗΣ ΕΛΛΗΝΙΚΗΣ ΔΗΜΟΚΡΑΤΙΑΣ

2 Φεβρουαρίου 2026

ΤΕΥΧΟΣ ΤΕΤΑΡΤΟ

Αρ. Φύλλου 44

ΑΠΟΦΑΣΕΙΣ

Αριθμ. 2532

Έγκριση της υπ' αρ. 242/2025 απόφασης της Λιμενικής Επιτροπής του Λιμενικού Ταμείου Φθιώτιδας σχετικά με την συμπλήρωση της υπ' αρ. 89/2025 πράξης της Λιμενικής Επιτροπής Φθιώτιδας "περί επανακαθορισμού ζώνης Λιμένα Ραχών".

Η ΓΡΑΜΜΑΤΕΑΣ ΑΠΟΚΕΝΤΡΩΜΕΝΗΣ ΔΙΟΙΚΗΣΗΣ
ΘΕΣΣΑΛΙΑΣ - ΣΤΕΡΕΑΣ ΕΛΛΑΔΑΣ

Έχοντας υπόψη:

Τις διατάξεις:

- α) Των άρθρων 6, 6Α, 6Β και 280 του ν. 3582/2010 «Νέα Αρχιτεκτονική της Αυτοδιοίκησης και Αποκεντρωμένης Διοίκησης - Πρόγραμμα Καλλικράτης» (Α' 87),
β) της παρ. 4 του άρθρου 2 του ν. 2575/1998 «Ρύθμιση θεμάτων αρμοδιότητας Υπουργείου Εμπορικής Ναυτιλίας» (Α' 23),
γ) του άρθρου 21 του ν. 2971/2001 «Αιγιαλός, παραλία και άλλες διατάξεις» (Α' 285),
δ) της παρ. 4 του άρθρου 3 του ν.δ. 444/1970 «Περί αρμοδιοτήτων Λιμενικού Σώματος και σχέσεων προς τις αρμοδιότητες των Σωμάτων Ασφαλείας» (Α' 39),
ε) του άρθρου 76 του ν. 4727/2020 «Ψηφιακή Διακυβέρνηση [Ενσωμάτωση στην Ελληνική Νομοθεσία της Οδηγίας (ΕΕ) 2016/2012 και της Οδηγίας (ΕΕ) 2019/2024] - Ηλεκτρονικές Επικοινωνίες [Ενσωμάτωση στο Ελληνικό Δίκαιο της Οδηγίας (ΕΕ) 2018/1972] και άλλες διατάξεις» (Α' 184),
στ) των άρθρων 63 - 66 του ν. 4954/2022 «Συμπληρωματικά μέτρα για την εφαρμογή του Κανονισμού (ΕΕ) 2019/788 του Ευρωπαϊκού Κοινοβουλίου (ΕΕ) 2019/1799 της Επιτροπής για τη θέσπιση τεχνικών προδιαγραφών για τα επιμέρους επιγραμμικά συστήματα συγκέντρωσης... Λοιπές επείγουσες διατάξεις» (Α' 136),
ζ) του π.δ. 138/2010 «Οργανισμός της Αποκεντρωμένης Διοίκησης Θεσσαλίας - Στερεάς Ελλάδας» (Α' 231),
η) της υπό στοιχεία 1028241π.ε./2729/π.ε./Β0010/13-04-2005 κοινής απόφασης των Υπουργών Οικονομίας και Οικονομικών και Εμπορικής Ναυτιλίας με θέμα «Καθορισμός χώρων που εξομοιώνονται με Ζώνη Λιμένα» (Β' 547).

2. Την υπό στοιχεία Φ.121/169/16.02.1996 απόφαση του Περιφερειακού Διευθυντή Ν. Φθιώτιδας: «Καθορισμός των ορίων του αιγιαλού και δημιουργία Ζώνης παραλίας στη θέση Παραλία Ραχών Ν. Φθιώτιδας με ενδιαφερόμενο την Κοιν. Ραχών» (Δ' 136).

3. Την υπ' αρ. 109/2020 απόφαση της Λιμενικής Επιτροπής Φθιώτιδας «Έγκριση της υπ' αρ. 109/2020 απόφασης Λιμενικής Επιτροπής του Λιμενικού Ταμείου Φθιώτιδας σχετικά με πρόταση (εκκίνησης διαδικασίας) χάραξης ζώνης λιμένα στο αλιευτικό καταφύγιο Ραχών» (Δ' 817/2021).

4. Την υπ' αρ. 40282/22-07-2025 απόφαση του Υπουργού Εσωτερικών «Διορισμός της Ειρήνης Καραλαριώτου του Κωνσταντίνου στη θέση της μετακλητής Γραμματέως Αποκεντρωμένης Διοίκησης Θεσσαλίας - Στερεάς Ελλάδας» (Υ.Ο.Δ.Δ. 902).

5. Το ελεγχθέν και θεωρηθέν από τη Διεύθυνση Τεχνικών Υπηρεσιών Στερεάς Ελλάδας και με αριθμό Σχεδίου Τ.2/Δεκέμβριος 2024, τοπογραφικό διάγραμμα σε κλίμακα 1:500, το οποίο συντάχθηκε από τον Αγρονόμο Τοπογράφο - Μηχανικό Σταύρο Κοντοκόστα (ΕΓΣΑ '87).



6. Το υπ' αρ. 2367/28.07.2025 έγγραφο του Λιμενικού Ταμείου Φθιώτιδας, με το οποίο περιήλθε στην Υπηρεσία η υπ' αρ. 89/2025 (ΑΔΑ: 9ΣΖΤΟΡΗ9- ΠΧΩ) πράξη της Λιμενικής Επιτροπής Φθιώτιδας: «Επανακαθορισμός ζώνης Λιμένα Ραχών», σύμφωνα με την οποία προτείνεται ο επανακαθορισμός της χάραξης ζώνης Λιμένα Ραχών Φθιώτιδας, που ορίζεται σε κορυφές, δυνάμει των διατάξεων του άρθρου 21 του ν. 2971/1999 (Α' 285), στα κάτωθι σημεία (σε ΕΓΣΑ '87):

ΣΥΝΤΕΤΑΓΜΕΝΕΣ ΚΟΡΥΦΩΝ ΟΡΙΟΓΡΑΜΜΗΣ ΧΕΡΣΑΙΑΣ ΖΩΝΗΣ ΛΙΜΕΝΑ		
Σημείο	X[m]	Y[m]
X1	393505.663	4303921.148
X2	393505.591	4303922.633
X3	393551.360	4303936.680
X4	393634.610	4303942.640
X5	393727.680	4303940.980
X6	393806.849	4303925.308
X7	393806.749	4303922.715
X8	393805.650	4303914.992
X9	393787.497	4303917.590
X10	393757.358	4303921.871
X11	393738.647	4303924.639
X12	393740.271	4303907.171
X13	393741.980	4303888.362
X14	393701.379	4303881.064
X15	393642.078	4303870.743
X16	393614.615	4303866.023
X17	393612.983	4303876.301
X18	393618.903	4303877.253
X19	393619.697	4303872.310
X20	393641.317	4303876.026
X21	393679.618	4303882.678
X22	393715.705	4303889.031
X23	393733.605	4303892.250
X24	393735.963	4303895.708
X25	393734.885	4303906.878
X26	393733.534	4303921.970
X27	393709.382	4303921.313
X28	393709.072	4303925.996
X29	393665.018	4303924.884
X30	393641.153	4303925.033
X31	393620.266	4303924.272
X32	393609.526	4303919.527
X33	393614.562	4303905.093
X34	393616.277	4303900.227
X35	393613.512	4303899.263
X36	393611.770	4303904.154
X37	393604.852	4303924.011
X38	393563.567	4303923.366
X39	393550.152	4303917.042
X40	393548.164	4303921.266
X41	393547.708	4303921.081
X42	393547.676	4303920.504
X43	393546.675	4303920.559
X44	393546.786	4303922.579



ΣΥΝΤΕΤΑΓΜΕΝΕΣ ΚΟΡΥΦΩΝ ΟΡΙΟΓΡΑΜΜΗΣ ΘΑΛΑΣΣΙΑΣ ΖΩΝΗΣ ΛΙΜΕΝΑ		
Σημείο	X[m]	Y[m]
Θ1	393123.830	4303598.342
Θ2	393505.663	4303421.148
Θ3	393785.138	4303415.413
Θ4	394206.768	4303616.489

ΣΥΝΤΕΤΑΓΜΕΝΕΣ ΣΤΑΣΕΩΝ ΠΟΛΥΓΩΝΟΜΕΤΡΙΚΩΝ ΣΗΜΕΙΩΝ		
Σημείο	X[m]	Y[m]
S1	393616.908	4303869.971
S2	393740.247	4303889.926
S21	393804.342	4303916.356
S3	393608.121	4303920.600
S4	393732.858	4303928.432
S5	393732.036	4303940.575
S6	393614.473	4303937.847
T4	393527.514	4303923.159

7. Το υπ' αρ. 2890/22.09.2025 έγγραφο του Λιμενικού Ταμείου Φθιώτιδας, με το οποίο περιήλθε στην Υπερρέσση η υπ' αρ. 242/2025 (ΑΔΑ: 9Ι2ΙΟΡΗ9-ΣΜΦ) πράξη της Λιμενικής Επιτροπής Φθιώτιδας: «Συμπλήρωση της υπ' αρ. 89/2025 πράξης της Λιμενικής Επιτροπής Φθιώτιδας "περί επανακαθορισμού ζώνης Λιμένα Ραχών"».

8. Το υπ' αρ. 45229/23.09.2025 έγγραφο της Αποκεντρωμένης Διοίκησης, με το οποίο ζητήθηκε η γνωμοδότηση του Γενικού Επιτελείου Ναυτικού, του Υπουργείου Αγροτικής Ανάπτυξης και Τροφίμων, του Υπουργείου Ναυτιλίας και Νησιωτικής Πολιτικής, του Υπουργείου Εθνικής Οικονομίας και Οικονομικών, του Υπουργείου Πολιτισμού και Αθλητισμού και του Υπουργείου Περιβάλλοντος και Ενέργειας.

9. Την υπό στοιχεία Φ.544.5/8/196850/11.08.2025 σύμφωνη γνώμη του Γενικού Επιτελείου Ναυτικού.

10. Την υπ' αρ. 266616/02.10.2025 σύμφωνη γνώμη του Υπουργείου Αγροτικής Ανάπτυξης και Τροφίμων, με τις τιθέμενες σε αυτό προϋποθέσεις.


11. Την υπ' αρ. 3113.17/82223/2025/14.11.2025 σύμφωνη γνώμη του Υπουργείου Ναυτιλίας και Νησιωτικής Πολιτικής, με τις τιθέμενες σε αυτό προϋποθέσεις.


12. Την υπό στοιχεία 199508 ΕΞ 2025/18.11.2025 σύμφωνη γνώμη του Υπουργείου Εθνικής Οικονομίας και Οικονομικών/Διεύθυνση Δημόσιας Περιουσίας.

13. Το γεγονός ότι, το Υπουργείο Πολιτισμού και Αθλητισμού/Διεύθυνση Προϊστορικών Αρχαιοτήτων, Μνημείων και Αρχαιολογικών έργων καθώς και το Υπουργείο Περιβάλλοντος, δεν απέστειλαν την προβλεπόμενη από τις διατάξεις του άρθρου 21 του ν. 2971/2001 (Α' 285) γνωμοδότηση, η οποία ζητήθηκε με το υπ' αρ. 45229/23.09.2025 έγγραφο. Κατά συνέπεια, ο καθορισμός του ορίου της χερσαίας και θαλάσσιας ζώνης θα υλοποιηθεί χωρίς τις άνω γνώμες, σύμφωνα με τις διατάξεις της παρ. 1 του άρθρου 21 του ν. 2971/2001 (Α' 285).

14. Το γεγονός ότι η παρούσα δεν αφορά σε διοικητική διαδικασία για την οποία υπάρχει υποχρέωση καταχώρισης στο ΕΜΔΔ - ΜΙΤΟΣ, αποφασίζουμε:

Εγκρίνουμε την υπ' αρ. 242/2025 (ΑΔΑ: 9Ι2ΙΟΡΗ9-ΣΜΦ) πράξη της Λιμενικής Επιτροπής Φθιώτιδας: «Συμπλήρωση της υπ' αρ. 89/2025 πράξης της Λιμενικής Επιτροπής Φθιώτιδας "περί επανακαθορισμού ζώνης Λιμένα Ραχών"», με την οποία συμπληρώνεται η υπ' αρ. 89/2025 (ΑΔΑ: 9ΣΖΤΟΡΗ9- ΠΧΩ) πράξη της Λιμενικής Επιτροπής Φθιώτιδας «περί επανακαθορισμού ζώνης Λιμένα Ραχών» και προτείνεται ο επανακαθορισμός της ζώνης Λιμένα Ραχών, δυνάμει των διατάξεων του άρθρου 21 του ν. 2971/2001 (Α' 285), και όπως ειδικότερα ορίζεται στην προμνησθείσα απόφαση της Λιμενικής Επιτροπής του Λιμενικού Ταμείου Φθιώτιδας και αποτυπώνεται στο πινάκιο του συνημμένου, ελεγμένου και θεωρημένου από τη Διεύθυνση Τεχνικών Έργων της Περιφέρειας Στερεάς Ελλάδας, τοπογραφικού διαγράμματος, το οποίο αποτελεί αναπόσπαστο μέρος της παρούσας απόφασης.

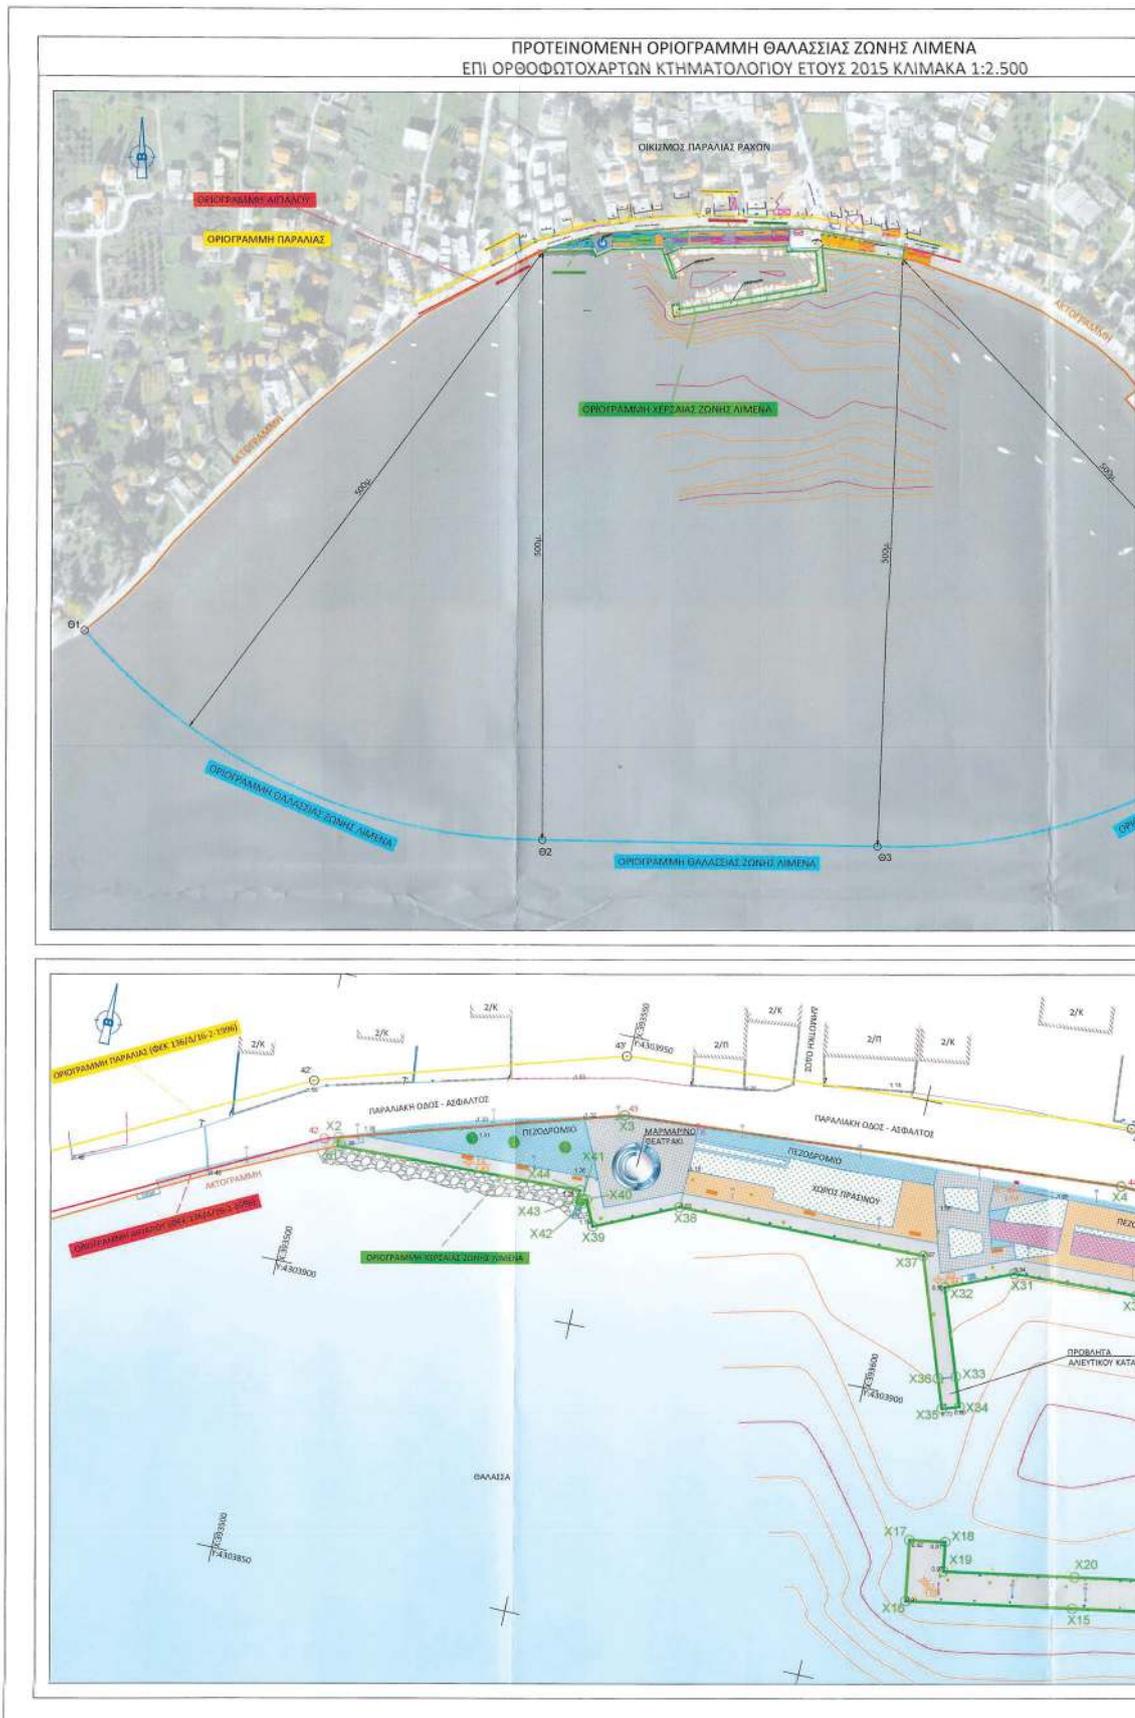

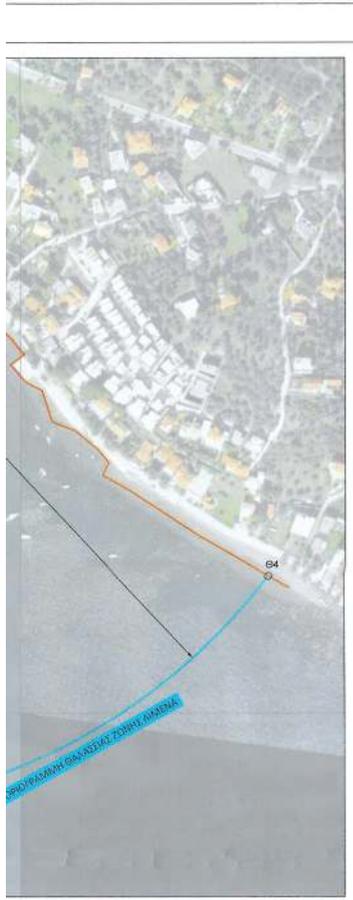

ΣΥΝΤΕΤΑΓΜΕΝΕΣ ΚΟΡΥΦΩΝ ΟΡΙΟΓΡΑΜΜΗΣ ΧΕΡΣΙΑΙΑΣ ΖΩΝΗΣ ΛΙΜΕΝΑ


Σημείο	X [m]	Y [m]
X1	393505.663	4303921.148
X2	393505.591	4303922.633
X3	393551.360	4303936.680
X4	393634.610	4303942.640
X5	393727.680	4303940.960
X6	393806.848	4303925.308
X7	393806.749	4303922.715
X8	393805.650	4303914.992
X9	393787.497	4303917.590
X10	393757.358	4303921.871
X11	393738.647	4303924.639
X12	393740.271	4303907.171
X13	393741.980	4303888.362
X14	393701.379	4303881.064
X15	393642.078	4303870.743
X16	393614.615	4303866.023
X17	393612.983	4303876.301
X18	393618.903	4303877.253
X19	393619.697	4303872.310
X20	393641.317	4303876.026
X21	393679.618	4303882.678
X22	393715.705	4303889.031
X23	393733.625	4303892.260
X24	393735.963	4303895.708
X25	393734.885	4303906.878
X26	393733.534	4303921.970
X27	393709.382	4303921.313
X28	393709.072	4303925.996
X29	393665.018	4303924.884
X30	393641.153	4303925.033
X31	393620.266	4303924.272
X32	393609.526	4303919.527
X33	393614.962	4303905.093
X34	393616.277	4303900.227
X35	393613.512	4303899.263
X36	393611.770	4303904.154
X37	393604.852	4303924.011
X38	393563.567	4303923.366
X39	393550.152	4303917.042
X40	393548.184	4303921.266
X41	393547.709	4303921.081
X42	393547.676	4303920.504
X43	393546.675	4303920.559
X44	393546.786	4303922.579

ΣΥΝΤΕΤΑΓΜΕΝΕΣ ΚΟΡΥΦΩΝ ΟΡΙΟΓΡΑΜΜΗΣ ΘΑΛΑΣΣΙΑΣ ΖΩΝΗΣ ΛΙΜΕΝΑ

Σημείο	X [m]	Y [m]
Θ1	393123.830	4303599.342
Θ2	393505.663	4303421.148
Θ3	393785.138	4303415.413
Θ4	394206.768	4303616.489

ΣΥΝΤΕΤΑΓΜΕΝΕΣ ΣΤΑΣΕΩΝ ΠΟΛΥΓΩΝΟΜΕΤΡΙΚΩΝ ΣΗΜΕΙΩΝ

Σημείο	X [m]	Y [m]
S1	393616.908	4303969.971
S2	393740.247	4303989.926
S21	393804.342	4303916.356
S3	393608.121	4303920.600
S4	393732.858	4303926.432
S5	393732.036	4303940.575
S6	393614.473	4303937.847
T4	393527.514	4303923.159

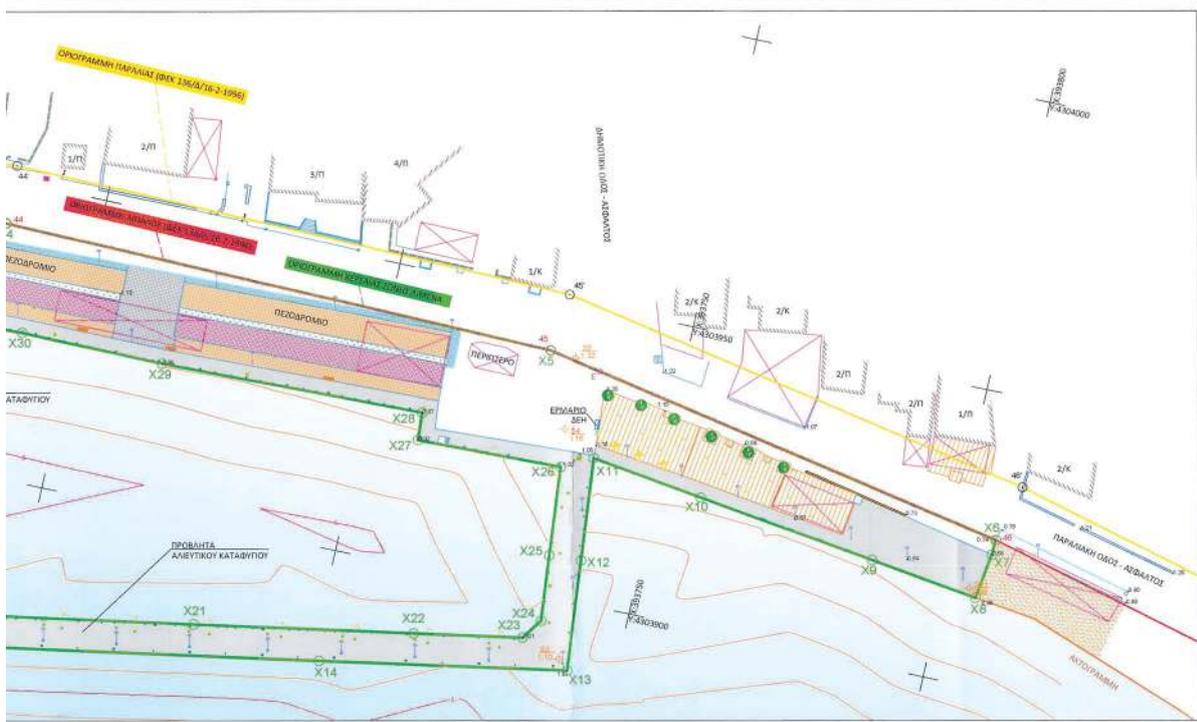

ΥΠΟΜΝΗΜΑ ΣΥΣΤΗΜΑΤΩΝ ΑΝΑΦΟΡΑΣ
ΕΓΣΑ '87
 Ελληνικό Γεωδαιτικό Σύστημα Αναφοράς 1987 (Ε.Γ.Σ.Α. '87)
 Ελλειψοειδές αναφορικό GRS 80
 Προβολή : Εγκάρσια Μερκατορική
 Κεντρικός Μεσημβρινός λ=24ο 00' 00" με Κ₀=0,99996
 Τετμημένη Κεντρικού Μεσημβρινού : +500 000

ΥΠΟΜΝΗΜΑ ΓΡΑΜΜΩΝ & ΣΥΜΒΟΛΩΝ	
— ΟΡΙΟΓΡΑΜΜΗ ΑΙΓΑΙΟΥ	— ΚΑΛΑΒΙ ΣΧΟΛΩΣΙΩΝ
— ΟΡΙΟΓΡΑΜΜΗ ΠΑΡΑΛΙΑΣ	— ΤΣΙΜΕΝΤΟ
— ΟΡΙΟΓΡΑΜΜΗ ΠΑΛΑΙΟΥ ΑΙΓΑΙΟΥ	— ΔΕΝΤΡΟ
— ΟΡΙΟΓΡΑΜΜΗ ΧΕΡΣΙΑΣ ΖΩΝΗΣ ΛΙΜΕΝΑ	— ΞΥΛΙΝΗ ΕΞΕΔΡΑ
— ΟΡΙΟΓΡΑΜΜΗ ΟΜΑΔΙΑΣ ΖΩΝΗΣ ΛΙΜΕΝΑ	— ΥΦΟΜΕΤΡΟ ΕΛΑΦΙΟΥ
— ΠΥΡΟΣΒΕΣΤΙΚΗ ΦΩΝΙΑ	— ΠΑΡΤΕΡΙ
— ΠΑΡΧΩΝ ΡΕΥΜΑΤΟΣ-ΝΕΡΟΥ	— ΔΙΑΣΤΡΩΣΗ ΜΕ ΠΛΑΚΕΣ ΠΕΔΟΡΟΜΙΟΥ
— ΠΛΥΚΑΚΙ	— ΔΙΑΣΤΡΩΣΗ ΜΕ ΚΥΒΩΛΙΘΟΥΣ
— ΣΥΡΜΑΤΟΣΠΛΕΤΜΑ	— ΔΙΑΣΤΡΩΣΗ ΜΕ ΤΣΙΜΕΝΤΟ
— ΔΕΣΤΡΕΣ ΠΛΟΙΩΝ	— ΑΜΜΟΣ
— ΚΡΙΚΟΣ ΠΡΟΣΔΕΣΗΣ	— ΣΚΑΡΑ ΟΜΒΡΙΩΝ
— ΦΡΕΑΤΙΑ	— ΠΙΝΑΚΑΣ ΔΙΚΤΥΟΥ ΚΟΙΝΗΣ ΟΦΕΛΕΙΑΣ
— ΚΟΛΩΝΑ ΦΟΤΙΣΜΟΥ	— ΥΠΕΣΤΑΜΕΝΟ ΚΤΙΣΜΑ
— ΚΟΛΩΝΑ ΔΕΗ	— ΠΙΝΑΚΙΔΑ ΣΗΜΑΝΣΗΣ
— ΚΟΛΩΝΑ ΟΤΕ	— ΣΤΕΓΑΣΤΡΟ
— ΤΟΙΚΙΟ	— ΟΜΠΡΕΛΕΣ
— ΣΤΑΣΗ ΠΛΟΥΤΙΣΜΟΜΕΤΡΙΚΟΥ ΣΗΜΕΙΟΥ	— ΒΥΘΙΝ
— ΚΑΤΕΚΑΘ	


Το παρόν τοπογραφικό διάγραμμα συνοδεύει την υπ. αριθμόν ...89.18025...
 Απόφαση της Λιμενικής Επιτροπής Φθιώτιδας περί "Επανακαθορισμού Ζώνης Λιμένα Ραχών Φθιώτιδας"

Ο Πρόεδρος
Γιάννης Τραγγέλιος

Τα Μέλη

<i>Βασίλειος Ευθύμιος</i>	<i>Βεντούρη-Νασοπούλου Αγγελική</i>
<i>Λαμπροδανάκης Θεόδωρος</i>	<i>Γαΐγια Θεόδωρος</i>
<i>Αποστόλου Ιωάννης</i>	<i>Μπαλαουράκης Αγγελος</i>

- ΠΑΡΑΤΗΡΗΣΕΙΣ:**
1. Το διάγραμμα είναι ενταγμένο στο κρατικό σύστημα συντεταγμένων ΕΓΣΑ '87.
 2. Η ελάρτηση από το ΕΓΣΑ '87 πραγματοποιήθηκε με σύστημα GPS και κάνοντας χρήση του Ελληνικού Συστήματος Εντοπισμού - HEPOS .
 3. Για τις μετρήσεις δορυφορικού εντοπισμού χρησιμοποιήθηκε δέκτης GPS - διπλής συχνότητας SP 80 GNSS SPECTRA-TRIMBLE .
 4. Για τις επίγειες μετρήσεις χρησιμοποιήθηκε γεωδαιτικός σταθμός Leica TS 07 (3").
 5. Οι γραμμές αναλλοί και παραλλιας τοποθετήθηκαν στο σχεδιάγραμμα με βάση την απόφαση Αριθ. Φ.121/169 καθορισμού των ορίων του αιγιαλού και δημοσίας ζώνης παραλλιας στη θέση Παραλλια Ραχών Ν. Φθιώτιδας η οποία δημοσιεύτηκε στο ΦΕΚ 136/Δ/16-2-1996.
 6. Η οριογραμμή Χερσαίας Ζώνης Λιμένα καθορίστηκε στο σχεδιάγραμμα με βάση τα εξής:
 - Στο τμήμα Χ1-Χ2-Χ3-Β, πραγματοποιήθηκε επέκταση της Χερσαίας Ζώνης Λιμένα προς τα δυτικά.
 - Στο τμήμα Β-Χ4-Χ5-Ε, πραγματοποιήθηκε Επανακαθορισμός της Χερσαίας Ζώνης Λιμένα, όπως είχε καθοριστεί με την υπ' αριθ. 109/2020 απόφαση της Λιμενικής Επιτροπής Φθιώτιδας και δημοσιεύεται στο ΦΕΚ 817/Δ/19-11-2021.
 - Στο τμήμα Ε-Χ6-Χ7-Χ8, πραγματοποιήθηκε επέκταση της Χερσαίας Ζώνης Λιμένα προς τα ανατολικά.

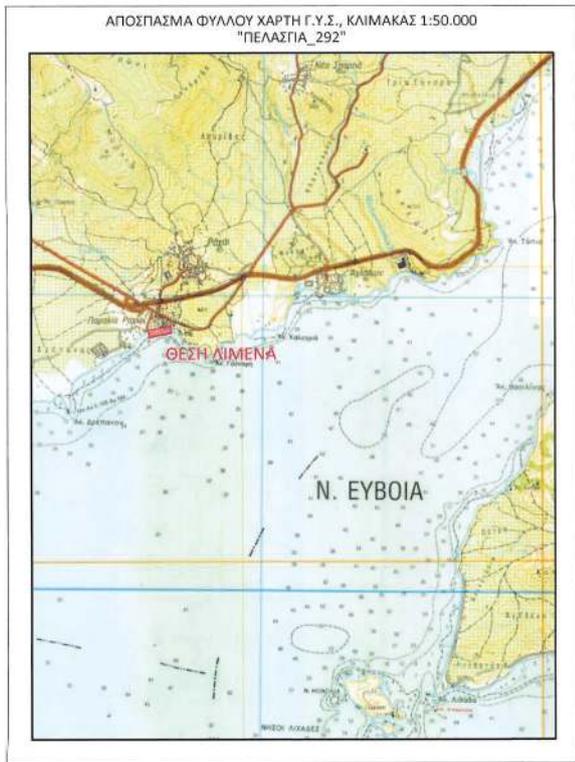

ΚΥΡΙΟΣ ΤΟΥ ΕΡΓΟΥ

ΕΛΛΗΝΙΚΗ ΔΗΜΟΚΡΑΤΙΑ
 ΥΠΟΥΡΓΕΙΟ ΝΑΥΤΙΛΙΑΣ & ΝΗΣΙΟΤΙΚΗΣ ΠΟΛΙΤΙΚΗΣ
 ΛΙΜΕΝΙΚΟ ΤΑΜΕΙΟ ΦΘΙΩΤΙΔΑΣ

ΤΙΤΛΟΣ ΕΡΓΟΥ

ΕΠΑΝΑΚΑΘΟΡΙΣΜΟΣ ΖΩΝΗΣ ΛΙΜΕΝΑ ΡΑΧΩΝ ΦΘΙΩΤΙΔΑΣ

ΘΕΣΗ

ΠΑΡΑΛΙΑ ΡΑΧΩΝ, ΚΟΙΝΟΤΗΤΑ ΡΑΧΩΝ,
 Δ.Ε. ΕΧΙΝΑΙΩΝ, ΔΗΜΟΣ ΣΤΥΛΙΔΑΣ, Π.Ε. ΦΘΙΩΤΙΔΑΣ

ΘΕΜΑ ΣΧΕΔΙΟΥ

ΤΟΠΟΓΡΑΦΙΚΟ ΔΙΑΓΡΑΜΜΑ

ΜΕΛΕΤΗΤΗΣ

ΣΤΑΥΡΟΣ ΚΟΝΤΟΚΩΣΤΑΣ
 ΑΡΧΟΝΤΟΣ ΤΟΠΟΓΡΑΦΟΣ ΜΗΧΑΝΙΚΟΣ Α.Π.Θ.

ΧΡΟΝΟΣ ΜΕΛΕΤΗΣ

ΔΕΚΕΜΒΡΙΟΣ 2024

ΚΑΙΜΑΚΑ

1:500

ΣΥΝΤΑΞΗ

ΣΤΑΥΡΟΣ Β. ΚΟΝΤΟΚΩΣΤΑΣ
 ΤΟΠΟΓΡΑΦΟΣ ΜΗΧΑΝΙΚΟΣ Α.Π.Θ.
 ΑΡΧ. ΟΜΗΤΡΙΟΥ Σ.Ε.Ε. 08083
 ΑΡΧΑΔΙΟΥ Ε - ΛΑΝΙΑ
 ΤΗΛ: 210 43995
 ΔΦΜ: 136567573 ΔΟΥ ΛΑΝΙΑΣ

ΑΡΙΘΜΟΣ ΣΧΕΔΙΟΥ

T.2

ΣΤΑΥΡΟΣ ΚΟΝΤΟΚΩΣΤΑΣ
 ΑΡΧ. & ΤΟΠΟΓΡΑΦΟΣ ΜΗΧΑΝΙΚΟΣ Α.Π.Θ.

ΕΛΕΓΧΗΚΕ	ΕΓΚΡΙΘΗΚΕ	ΘΕΩΡΗΘΗΚΕ
<i>Θ. ΑΝ. Π.Ι. ΠΡΟΒ. ΔΤΕ</i>		<i>Ο. ΑΝ. Π.Ι. ΠΡΟΒ. ΔΤΕ/ΠΣ.Ε.</i>
ΖΑΧΑΡΙΑΣ ΕΥΑΓΓΕΛΟΠΟΥΛΟΣ ΠΟΛΙΤΙΚΟΣ ΜΗΧΑΝΙΚΟΣ		ΓΕΩΡΓΙΟΣ ΠΟΛΙΤΙΚΟΣ ΜΗΧΑΝΙΚΟΣ



Η απόφαση αυτή να δημοσιευθεί στην Εφημερίδα της Κυβερνήσεως.

Λαμία, 15 Ιανουαρίου 2026

Η Γραμματέας Αποκεντρωμένης Διοίκησης

ΕΙΡΗΝΗ ΚΑΡΑΛΑΡΙΩΤΟΥ



ΕΘΝΙΚΟ ΤΥΠΟΓΡΑΦΕΙΟ

Το Εθνικό Τυπογραφείο αποτελεί δημόσια υπηρεσία υπαγόμενη στην Προεδρία της Κυβέρνησης και έχει την ευθύνη τόσο για τη σύνταξη, διαχείριση, εκτύπωση και κυκλοφορία των Φύλλων της Εφημερίδας της Κυβερνήσεως (ΦΕΚ), όσο και για την κάλυψη των εκτυπωτικών - εκδοτικών αναγκών του δημοσίου και του ευρύτερου δημόσιου τομέα (ν. 3469/2006/Α' 131 και π.δ. 29/2018/Α' 58).

1. ΦΥΛΛΟ ΤΗΣ ΕΦΗΜΕΡΙΔΑΣ ΤΗΣ ΚΥΒΕΡΝΗΣΕΩΣ (ΦΕΚ)

- Τα **ΦΕΚ σε ηλεκτρονική μορφή** διατίθενται δωρεάν στο **www.et.gr**, την επίσημη ιστοσελίδα του Εθνικού Τυπογραφείου. Όσα ΦΕΚ δεν έχουν ψηφιοποιηθεί και καταχωριστεί στην ανωτέρω ιστοσελίδα, ψηφιοποιούνται και αποστέλλονται επίσης δωρεάν με την υποβολή αιτήματος στην ηλεκτρονική διεύθυνση **feksales@et.gr**.
- Τα **ΦΕΚ σε έντυπη μορφή** διατίθενται σε μεμονωμένα φύλλα είτε απευθείας από το Τμήμα Πωλήσεων και Συνδρομητών, είτε ταχυδρομικά με την αποστολή αιτήματος παραγγελίας στην ηλεκτρονική διεύθυνση **feksales@et.gr**.
 - Το κόστος ενός ασπρόμαυρου ΦΕΚ από 1 έως 16 σελίδες είναι 1,00 €, αλλά για κάθε επιπλέον οκτασέλιδο (ή μέρος αυτού) προσαυξάνεται κατά 0,20 €. Το κόστος ενός έγχρωμου ΦΕΚ από 1 έως 16 σελίδες είναι 1,50 €, αλλά για κάθε επιπλέον οκτασέλιδο (ή μέρος αυτού) προσαυξάνεται κατά 0,30 €.
 - Το τεύχος Α.Σ.Ε.Π. διατίθεται δωρεάν.
 - Υπάρχει δυνατότητα ετήσιας συνδρομής οποιουδήποτε τεύχους σε έντυπη μορφή μέσω του Τμήματος Πωλήσεων και Συνδρομητών.

• Τρόποι αποστολής κειμένων προς δημοσίευση:

- A.** Αποστολή των εγγράφων προς δημοσίευση στο ΦΕΚ στην ηλεκτρονική διεύθυνση **https://eservices.et.gr**. Σχετικές εγκύκλιοι και οδηγίες στην ηλεκτρονική διεύθυνση του Εθνικού Τυπογραφείου (**www.et.gr**) στη διαδρομή **Ανακοινώσεις → Εγκύκλιοι**.
- B.** Κατ' εξαίρεση, όσοι πολίτες δεν διαθέτουν προηγμένη ψηφιακή υπογραφή μπορούν είτε να αποστέλλουν ταχυδρομικά, είτε να καταθέτουν με εκπρόσωπό τους κείμενα προς δημοσίευση εκτυπωμένα σε χαρτί στο Τμήμα Παραλαβής και Καταχώρισης Δημοσιευμάτων.

• Πληροφορίες, σχετικά με την αποστολή/κατάθεση εγγράφων προς δημοσίευση, την ημερήσια κυκλοφορία των Φ.Ε.Κ., με την πώληση των τευχών και με τους ισχύοντες τιμοκαταλόγους για όλες τις υπηρεσίες μας, περιλαμβάνονται στον ιστότοπο (**www.et.gr**). Επίσης μέσω του ιστότοπου δίδονται πληροφορίες σχετικά με την πορεία δημοσίευσης των εγγράφων, με βάση τον Κωδικό Αριθμό Δημοσιεύματος (ΚΑΔ). Πρόκειται για τον αριθμό που εκδίδει το Εθνικό Τυπογραφείο για όλα τα κείμενα που πληρούν τις προϋποθέσεις δημοσίευσης.

2. ΕΚΤΥΠΩΤΙΚΕΣ - ΕΚΔΟΤΙΚΕΣ ΑΝΑΓΚΕΣ ΤΟΥ ΔΗΜΟΣΙΟΥ

Το Εθνικό Τυπογραφείο ανταποκρινόμενο σε αιτήματα υπηρεσιών και φορέων του δημοσίου αναλαμβάνει να σχεδιάσει και να εκτυπώσει έντυπα, φυλλάδια, βιβλία, αφίσες, μπλοκ, μηχανογραφικά έντυπα, φακέλους για κάθε χρήση, κ.ά.

Επίσης σχεδιάζει ψηφιακές εκδόσεις, λογότυπα και παράγει οπτικοακουστικό υλικό.

Ταχυδρομική Διεύθυνση: **Καποδιστρίου 34, 10432 Αθήνα**

ΤΗΛΕΦΩΝΙΚΟ ΚΕΝΤΡΟ: 210 5279000

Ιστότοπος: **www.et.gr**

Πληροφορίες σχετικά με την λειτουργία του ιστότοπου: **helpdesk.et@et.gr**

Αποστολή εγγράφων προς δημοσίευση στο ΦΕΚ στην ηλεκτρονική διεύθυνση

https://eservices.et.gr

ΕΞΥΠΗΡΕΤΗΣΗ ΚΟΙΝΟΥ

Πωλήσεις - Συνδρομές: (Ισόγειο, τηλ. 210 5279178 - 180)

Πληροφορίες: (Ισόγειο, Γραφείο 3 και τηλεφ. κέντρο 210 5279000)

Παραλαβή Δημοσιευτέας Ύλης: (Ισόγειο, τηλ. 210 5279139)

Ωράριο για το κοινό: Δευτέρα έως και Παρασκευή: 8:00 - 13:30

