



# ΕΦΗΜΕΡΙΔΑ ΤΗΣ ΚΥΒΕΡΝΗΣΕΩΣ ΤΗΣ ΕΛΛΗΝΙΚΗΣ ΔΗΜΟΚΡΑΤΙΑΣ

9 Φεβρουαρίου 2026

ΤΕΥΧΟΣ ΤΕΤΑΡΤΟ

Αρ. Φύλλου 78

## ΑΠΟΦΑΣΕΙΣ

Αριθμ. 7152

**Επανακαθορισμός οριογραμμής αιγιαλού και παραλίας λόγω προδήλων σφαλμάτων στη θέση «Άγιος Νικόλαος» (ακρωτήρι), Τ.Κ. Διδύμων, Δήμου Ερμιονίδας Περιφερειακής Ενότητας Αργολίδας.**

Ο ΓΡΑΜΜΑΤΕΑΣ ΑΠΟΚΕΝΤΡΩΜΕΝΗΣ ΔΙΟΙΚΗΣΗΣ ΠΕΛΟΠΟΝΝΗΣΟΥ,  
ΔΥΤΙΚΗΣ ΕΛΛΑΔΑΣ ΚΑΙ ΙΟΝΙΟΥ

Έχοντας υπόψη:

1. Τον ν. 2503/1997 «Διοίκηση, οργάνωση, στελέχωση της Περιφέρειας, ρύθμιση θεμάτων για την τοπική αυτοδιοίκηση και άλλες διατάξεις» (Α' 107).
2. Τον ν. 3200/1955 «Περί διοικητικής αποκεντρώσεως» (Α' 97).
3. Την παρ. 21 του άρθρου 46 του ν. 3220/2004 «Μέτρα αναπτυξιακής και κοινωνικής πολιτικής - αντικειμενικοποίηση του φορολογικού ελέγχου και άλλες διατάξεις» (Α' 15).
4. Την υπό στοιχεία 1063349/790/Α0006/03.08.2004 απόφαση του Υπουργού Οικονομίας και Οικονομικών, σχετικά με την καταγραφή - διοικητική κωδικοποίηση των αρμοδιοτήτων σε θέματα υπηρεσιών του Υπουργείου Οικονομίας και Οικονομικών που περιέρχονται στους Γενικούς Γραμματείς Περιφερειών, σύμφωνα με την παρ. 21 του άρθρου 46 του ν. 3220/2004.
5. Τα άρθρα 6 και 280 του ν. 3852/2010 «Νέα Αρχιτεκτονική της Αυτοδιοίκησης και της Αποκεντρωμένης Διοίκησης - Πρόγραμμα Καλλικράτης» (Α' 87).
6. Το π.δ. 139/2010 «Οργανισμός της Αποκεντρωμένης Διοίκησης Πελοποννήσου, Δυτικής Ελλάδας και Ιονίου» (Α' 232).
7. Το π.δ. 142/2017 «Οργανισμός του Υπουργείου Οικονομικών» (Α' 181).
8. Τον ν. 2971/2001 (Α' 285) περί αιγιαλού και παραλίας, του ν. 4607/2019 (Α' 65), καθώς επίσης και του ν. 5092/2024 (Α' 33).
9. Το άρθρο 5 του ν. 3469/2006 «Εθνικό Τυπογραφείο, Εφημερίς της Κυβερνήσεως και άλλες διατάξεις» (Α' 131).
10. Τα άρθρα 63 και 64 του ν. 4954/2022 (Α' 136).
11. Την υπ' αρ. 86782/19.12.2022 (Υ.Ο.Δ.Δ. 1183) υπουργική απόφαση, περί διορισμού του μετακλητού Γραμματέα της Αποκεντρωμένης Διοίκησης Πελοποννήσου, Δυτικής Ελλάδος και Ιονίου.
12. Το υπ' αρ. 32700/10.03.2022 έγγραφο του Α' Τμήματος της ΓΔΔΠ και ΚΠ.
13. Την υπ' αρ. 146668/13.07.2018 (Δ' 320) απόφαση του Συντονιστή της Αποκεντρωμένης Διοίκησης Πελοποννήσου, Δυτικής Ελλάδας και Ιονίου σχετικά με την οριστικοποίηση της Προκαταρκτικής Οριογραμμής Αιγιαλού (Π.Ο.Α.), χωρικής αρμοδιότητας Π.Ε. Αργολίδας, χωρίς ταυτόχρονο καθορισμό της οριογραμμής της παραλίας.



14. Την υπό στοιχεία 1016579/825/Β0010/13.02.1998 (Δ' 124) απόφαση του Υπουργού Οικονομικών με την οποία έγινε ο διοικητικός καθορισμός αιγιαλού και παραλίας στη θέση «Άγιος Νικόλαος» Διδύμων Αργολίδας, η οποία συνοδεύταν με την από 27.11.1996 Έκθεση της Επιτροπής και το από Απρίλιο 1996, κλίμακα 1:500 τοπογραφικό διάγραμμα (σε μία πινακίδα) του πολιτικού μηχανικού Ευάγγελου Αθ. Δημαράκη. Δεν έχει συντελεστεί η απαλλοτρίωση της Ζώνης Παραλίας.

15. Τα στοιχεία καθορισμού αιγιαλού και παραλίας που προβλέπονται από το άρθρο 5 του ν. 5092/2024, όπως αυτά περιγράφονται στην από 09.01.2026 Έκθεση της Επιτροπής καθορισμού αιγιαλού-παραλίας, και η οποία αποτελεί αναπόσπαστο κομμάτι της παρούσας απόφασης.

16. Το από Νοέμβριο του 2025 τοπογραφικό διάγραμμα του Πολιτικού Μηχανικού Αντωνίου Ζαμπάρα σε μία πινακίδα (1/1), που ελέγχθηκε και θεωρήθηκε από τη Σουσάνα Καρανικόλα, Πολιτικό Μηχανικό ΠΕ, Αναπληρώτρια Προϊσταμένη της Διεύθυνσης Τεχνικών Έργων και Δόμησης του Δήμου Ερμιονίδας και θεωρήθηκε ομοίως από τη Βασιλική Μητροσύλη, εφοριακό ΠΕ, Προϊσταμένη της Κτηματικής Υπηρεσίας Αργολίδας, σε κλίμακα 1:1000 στο προβολικό σύστημα ΕΓΣΑ '87, το οποίο εφαρμόστηκε στην ψηφιακή βάση δεδομένων του Ψ.Υ.ΔΗ.ΠΕ.Ε.Κ., για την ακρίβεια της αποτύπωσης.

17. Την από 09.01.2026 Έκθεση της Επιτροπής καθορισμού αιγιαλού - παραλίας του άρθρου 5 του ν. 5092/2024, που συγκροτήθηκε με την υπ' αρ. 78089/04.06.2024 απόφαση του Υπουργού Εθνικής Οικονομίας και Οικονομικών (ΑΔΑ: Ψ5ΒΞΗ-Ι92), όπως ισχύει, για τον επανακαθορισμό της οριογραμμής αιγιαλού και παραλίας λόγω προδήλων σφαλμάτων στη θέση «Άγιος Νικόλαος» (ακρωτήριο), Τ.Κ. Διδύμων, Δήμου Ερμιονίδας Π.Ε. Αργολίδας.

18. Το υπ' αρ. 5370/16.01.2026 έγγραφο της Κτηματικής Υπηρεσίας Αργολίδας.

19. Το γεγονός ότι από την παρούσα απόφαση δεν προκαλείται δαπάνη σε βάρος της υπηρεσίας.

20. Το γεγονός ότι οι διατάξεις της παρούσας δεν αφορούν σε διοικητική διαδικασία, για την οποία υπάρχει υποχρέωση καταχώρισης στο ΕΜΔΔ-ΜΙΤΟΣ, αποφασίζουμε:

Επικυρώνουμε την από 09.01.2026 Έκθεση της Επιτροπής καθορισμού αιγιαλού - παραλίας του άρθρου 5 του ν. 5092/2024, που συγκροτήθηκε με την υπ' αρ. 78089/04.06.2024 (ΑΔΑ: Ψ5ΒΞΗ-Ι92) απόφαση του Υπουργού Εθνικής Οικονομίας και Οικονομικών, όπως ισχύει, για τον επανακαθορισμό της οριογραμμής αιγιαλού και παραλίας λόγω προδήλων σφαλμάτων στη θέση «Άγιος Νικόλαος» (ακρωτήριο), Τ.Κ. Διδύμων, Δήμου Ερμιονίδας Π.Ε. Αργολίδας, καθώς επίσης και το από Νοέμβριο του 2025 τοπογραφικό διάγραμμα του Πολιτικού Μηχανικού Αντωνίου Ζαμπάρα σε μία πινακίδα (1/1), που ελέγχθηκε και θεωρήθηκε από τη Σουσάνα Καρανικόλα, Πολιτικό Μηχανικό ΠΕ, Αναπληρώτρια Προϊσταμένη της Διεύθυνσης Τεχνικών Έργων και Δόμησης του Δήμου Ερμιονίδας και θεωρήθηκε ομοίως από τη Βασιλική Μητροσύλη, εφοριακό ΠΕ, Προϊσταμένη της Κτηματικής Υπηρεσίας Αργολίδας, σε κλίμακα 1:1000 στο προβολικό σύστημα ΕΓΣΑ '87, το οποίο εφαρμόστηκε στην ψηφιακή βάση δεδομένων του Ψ.Υ.ΔΗ.ΠΕ.Ε.Κ., για την ακρίβεια της αποτύπωσης, ως εξής:

Α. Επανακαθορίζει (στην ίδια θέση) ως ενιαία την οριογραμμή αιγιαλού που σημειώνεται με κόκκινη συνεχή πολυγωνική γραμμή και κορυφές με στοιχεία: 1α, 1, 2, 3, 4, ..., 18, 19, 20, 21, 21α και με συντεταγμένες που αναγράφονται σε Πίνακα Συντεταγμένων (σε ΕΓΣΑ '87), ο οποίος περιέχεται στο αποφασιστικό μέρος της από 09.01.2026 Έκθεσης, και αποτελεί αναπόσπαστο μέρος αυτής. Εκατέρωθεν γίνεται σύνδεση με την υφιστάμενη ΠΟΑ, στις νέες κορυφές 1α και 21α.

Β. Επανακαθορίζει (στην ίδια θέση) την οριογραμμή παραλίας σε παραλληλία δέκα (10) μέτρων από την οριογραμμή του αιγιαλού που σημειώνεται με κίτρινη συνεχή πολυγωνική γραμμή και κορυφές με στοιχεία 1', 2', 3', 4', 5', ..., 18', 19', 20', 21' και με συντεταγμένες που αναγράφονται σε Πίνακα Συντεταγμένων (σε ΕΓΣΑ '87), ο οποίος περιέχεται στο αποφασιστικό μέρος της από 09.01.2026 Έκθεσης, και αποτελεί αναπόσπαστο μέρος αυτής. Δεν υπάρχει σύνδεση της οριογραμμής εκατέρωθεν (δεν υφίσταται καθορισμός οριογραμμής Παραλίας). Επισημαίνεται εκ νέου ότι δεν έχει συντελεστεί μέχρι σήμερα η απαλλοτρίωση της Ζώνης Παραλίας του αρχικού καθορισμού (έτους 1998).

Οι ανωτέρω οριογραμμές αιγιαλού και παραλίας απεικονίζονται στο απόσπασμα έγχρωμου ορθοφωτοχάρτη ΕΚΧΑ Α.Ε., σε κλίμακα 1:1000, το οποίο συνοδεύει την ανωτέρω αναφερόμενη Έκθεση και αποτελεί αναπόσπαστο τμήμα της.

Η παρούσα Έκθεση της Επιτροπής, η απόφαση και τα συνοδευτικά τους, θα αναρτηθούν μετά την δημοσίευση της απόφασης επικύρωσης στην Εφημερίδα της Κυβερνήσεως, στην ιστοσελίδα του Υπουργείου Οικονομικών (<https://www1.gsis.gr/gsp/dhpe/publicsis/faces/homeShore>), προκειμένου να καταχωρηθεί στο Μητρώο Αιγιαλού του ΨΥΔΗΠΕΕΚ και να εμφανιστεί στην ιστοσελίδα του Υπουργείου Οικονομικών για θέαση από τους πολίτες (άρθρο 5, παρ. 8 του ν. 5092/2024).



## ΕΚΘΕΣΗ

Της Επιτροπής Καθορισμού Αιγιαλού - Παραλίας για την Π.Ε. Αργολίδας  
[του άρθρου 5 παρ. 3 του ν. 5092/2024 (Α' 33)]

Επανακαθορισμός Οριογραμμών Αιγιαλού και Παραλίας  
(διόρθωση πρόδηλων σφαλμάτων - Δ' 124/1998)

στον Άγιο Νικόλαο (ακρωτήρι) Τ.Κ. Διδύμων, Δήμου Ερμιονίδας Αργολίδας

Η επιτροπή της παρ. 3 του άρθρου 5 του ν. 5092/2024 για τον Νομό Αργολίδας, που συγκροτήθηκε με την υπό στοιχεία 78089 ΕΞ 2024/04-06-2024 (Υ.Ο.Δ.Δ. 668) απόφαση του Υπουργού Εθνικής Οικονομίας και Οικονομικών, όπως αυτή τροποποιήθηκε με την υπό στοιχεία 149743 ΕΞ 2025/ΟΕ 16-09-2025 (Υ.Ο.Δ.Δ. 1185) υπουργική απόφαση και αποτελείται από τους παρακάτω:

α. Μητροσύλη Βασιλική, εφοριακό ΠΕ, Προϊσταμένη της Κτηματικής Υπηρεσίας Αρκαδίας ως πρόεδρος.

β. Καρανικόλα Σουσάνα, πολιτικό μηχανικό ΠΕ, Αναπληρώτρια Προϊσταμένη της Διεύθυνσης Τεχνικών Έργων και Δόμησης του Δήμου Ερμιονίδας, ως 1ο μέλος.

γ. Συρεγγέλα Αναστάσιο, Ανθυποπλοίαρχο Λ.Σ., Διοικητή του Α' Λιμενικού Τμήματος Πορτοχελίου, ως αναπληρωτή του Λιμενάρχη Ναυπλίου (τούτου νομίμως κωλυομένου) ως 2ο μέλος.

δ. Ντόντο Παναγιώτη, ιδιώτη Γεωλόγο, ως 3ο μέλος.

ε. Σπανό Στυλιανό, χωροτάκτη - πολεοδόμο μηχανικός ΠΕ, Προϊστάμενο της Διεύθυνσης Περιβάλλοντος και Χωρικού Σχεδιασμού της Αποκεντρωμένης Διοίκησης Πελοποννήσου, ως 4ο μέλος.

Συνήλθε σήμερα την 9η Ιανουαρίου 2026, ημέρα Παρασκευή, και ώρα 10:30 π.μ., αρχικά στην έδρα του Δημαρχείου Ερμιονίδας στο Κρανίδι, μετά την υπ' αρ. 1/02-01-2026 πρόσκληση της προέδρου, όπου παρέστησαν τα μέλη αυτής:

1. Μητροσύλη Βασιλική
2. Καρανικόλα Σουσάνα
3. Συρεγγέλας Αναστάσιος
4. Ντόντος Παναγιώτης
5. Σπανός Στυλιανός

Γραμματέας, ορίστηκε ο Μπόμπολης Νικόλαος, υπάλληλος της Κ.Υ. Αργολίδας.

Η Επιτροπή, έχοντας την νόμιμη απαρτία και αφού έλαβε υπόψη:

1. Τον ν. 5092/2024 περί «όρων αξιοποίησης της δημόσιας περιουσίας στις παραθαλάσσιες περιοχές και άλλες διατάξεις» (Α' 33), τον ν. 2971/2001 περί «Αιγιαλού, παραλίας και άλλες διατάξεις» (Α' 285), και όλη τη σχετική περί αιγιαλού και παραλίας δικαστική και διοικητική νομολογία.

2. Το π.δ. 142/2017 «Οργανισμός Υπουργείου Οικονομικών» (Α' 181) (άρθρα 71 έως 78).

3. Τους Ορθοφωτοχάρτες της Κτηματολόγιο Α.Ε., οι οποίοι είναι εξαρτημένοι από το Ελληνικό Γεωδαιτικό Σύστημα αναφοράς ετών: α) 1945, β) 2007-2009, γ) 2015-2016, (πηγή «ΨΥ.ΔΗ.ΠΕ.Ε.Κ.» του Υπ. Οικ.).

4. Το συνημμένο cd του υπό στοιχεία Φ900/40/827227/Σ.366/19-7-2015 εμπιστευτικού εγγράφου του Γενικού Επιτελείου Στρατού, σύμφωνα με το οποίο η εξεταζόμενη περιοχή δεν ανήκει στις περιοχές που εξαιρούνται από την ανάρτηση στο διαδίκτυο κ.λπ. του άρθρου 17 του ν. 2971/2001.

5. Την υπό στοιχεία 1016579/825/Β0010/13-2-98 (Δ' 124) επικυρωτική απόφαση του Υπουργού Οικονομικών με την οποία έγινε ο διοικητικός καθορισμός στην θέση Άγιος Νικόλαος Διδύμων Αργολίδας, η οποία συνοδεύταν με την από 27-11-1996 Έκθεση της Επιτροπής και το από Απρίλιο 1996 κλίμακας 1:500 τοπογραφικό διάγραμμα (σε μία πινακίδα) του πολιτικού μηχανικού Ευάγγελου Αθ. Δημαράκη. Δεν έχει συντελεστεί η απαλλοτρίωση της Ζώνης Παραλίας

6. Την υπ' αρ. 146668/13-7-2018 (Δ' 320) επικυρωτική απόφαση του Συντονιστή της ΑΔ ΠΔΕ και Ι με την οποία έγινε η Οριστικοποίηση της Προκαταρκτικής Οριογραμμής Αιγιαλού (Π.Ο.Α.) για την Περιφερειακή Ενότητα Αργολίδας χωρίς ταυτόχρονο καθορισμό της Οριογραμμής της Παραλίας.

7. Το υπ' αρ. 32700/10-3-2022 έγγραφο του Α' Τμήματος της Γ.Δ.Δ.Π. και Κ.Π.

8. Την από 6-2-2025 Τεχνική Έκθεση του υπάλληλου της Κ.Υ. Αρκαδίας Πρωιμάκη Κωνσταντίνου, τοπογράφου μηχανικού ΤΕ με Α' β προς την Πρόεδρο και τα μέλη της παρούσας Επιτροπής (μετά τον ορισμό του με το υπ' αρ. 166442/11-11-2024 έγγραφο της Προϊσταμένης της ΓΔΔΠ και ΚΠ «Ορισμός Τεχνικού Συμβούλου»), στην οποία α) καταγράφεται πλήρη ιστορικό με όλα τα δεδομένα - στοιχεία από το φυσικό αρχείο της υπηρεσίας που αφορούν στην εξεταζόμενη περιοχή και β) διαπιστώθηκε ότι το διάγραμμα που συνοδεύει τον καθορισμό αυτό, φέρει στροφή με αποτέλεσμα οι αναγραφόμενες σε αυτό (και συνάμα στο ΦΕΚ) συντεταγμένες των οριογραμμών αιγιαλού και παραλίας να είναι εσφαλμένες.



9. Το από ΝΟΕΜΒΡΙΟΣ 2025 συνταχθέν Απόσπασμα Ορθοφωτοχάρτη Κτηματολογίου, σε κλίμακα 1:1000, σε μία (1) Πινακίδα, του πολιτικού μηχανικού Ζαμπάρα Αντωνίου που ελέγχθηκε και θεωρήθηκε από την Αναπληρώτρια Προϊσταμένη της Διεύθυνσης Τεχνικών Έργων και Δόμησης του Δήμου Ερμιονίδας κα Καρανικόλα Σουσάνα, πολιτικό μηχανικό ΠΕ, την 09-01-2026 και θεωρήθηκε ομοίως από την προϊσταμένη της Κ.Υ. Αργολίδας κα Μητροσύλη Βασιλική, εφοριακό ΠΕ/Α'β.

Μετά λοιπόν από όλα τα παραπάνω, διαπιστώνονται πρόδηλα σφάλματα στο από Απρίλιο 1998 τοπογραφικό διάγραμμα (σε μία πινακίδα) κλίμακας 1:500 του πολιτικού μηχανικού Ευάγγελου Αθ. Δημαράκη που συνόδευε την από 27-11-1996 Έκθεση της Επιτροπής αιγιαλού, ήτοι (ενώ είναι ορθή η αποτύπωση) φέρει στροφή με αποτέλεσμα οι αναγραφόμενες τιμές των συντεταγμένες των κορυφών των οριογραμμών αιγιαλού και παραλίας να είναι εσφαλμένες. Μετά τις απαραίτητες εργασίες, γίνεται διόρθωση των πρόδηλων σφαλμάτων και αποφασίζουμε:

Τον επανακαθορισμό των κορυφών αλλά και των οριογραμμών του αιγιαλού και της παραλίας στην ίδια θέση και ταυτόχρονα δίνονται οι ορθές τιμές στις συντεταγμένες των κορυφών τους ως αμέσως παρακάτω. Λοιπά ως αναγράφονται στην αρχική Έκθεση της Επιτροπής. Αναλυτικά :

1. Επανακαθορίζουμε (στην ίδια θέση) ως Ενιαία Οριογραμμή Αιγιαλού, που σημειώνεται με κόκκινη συνεχή πολυγωνική γραμμή και κορυφές με στοιχεία : 1α, 1, 2, 3, 4, ..., 18, 19, 20, 21, 21α και με συντεταγμένες που αναγράφονται στον παρακάτω Πίνακα Συντεταγμένων (σε ΕΓΣΑ '87) :

Πίνακας Συντεταγμένων των κορυφών της Οριογραμμής Αιγιαλού

α/α	Χ	Ψ	α/α	Χ	Ψ
1α	417285,340	4145248,020	12	417594,574	4145284,006
1	417291,349	4145250,344	13	417663,077	4145311,094
2	417302,779	4145260,663	14	417702,368	4145296,012
3	417343,498	4145228,119	15	417762,296	4145222,127
4	417381,360	4145180,018	16	417788,159	4145222,524
5	417406,681	4145089,371	17	417825,863	4145261,815
6	417481,574	4145098,521	18	417843,409	4145324,808
7	417537,729	4145063,495	19	417843,682	4145387,329
8	417575,036	4145091,514	20	417957,347	4145416,751
9	417589,244	4145117,867	21	417990,368	4145417,386
10	417593,927	4145186,262	21α	418035,150	4145380,420
11	417599,437	4145228,516			

Εκατέρωθεν γίνεται σύνδεση με την υφιστάμενη ΠΟΑ (στις νέες κορυφές 1α και 21α).

2. Επανακαθορίζουμε (στην ίδια θέση) την Οριογραμμή Παραλίας σε παραλληλία δέκα (10) μέτρων από την οριογρ. του αιγιαλού. Σημειώνεται με κίτρινη συνεχή πολυγωνική γραμμή και κορυφές με στοιχεία 1', 2', 3', 4', 5', ....., 18', 19', 20', 21' και με συντεταγμένες που αναγράφονται στον παρακάτω Πίνακα Συντεταγμένων (σε ΕΓΣΑ '87) :

Πίνακας Συντεταγμένων των κορυφών της Οριογραμμής Παραλίας

α/α	Χ	Ψ	α/α	Χ	Ψ
1'	417285,989	4145258,978	12'	417583,961	4145290,562
2'	417302,385	4145273,779	13'	417663,023	4145321,826
3'	417350,643	4145235,210	14'	417708,449	4145304,390
4'	417390,454	4145184,633	15'	417767,002	4145232,201
5'	417414,000	4145100,340	16'	417783,833	4145232,459
6'	417483,869	4145108,876	17'	417816,905	4145266,923
7'	417537,205	4145075,608	18'	417833,415	4145326,196
8'	417567,275	4145098,192	19'	417833,716	4145395,079
9'	417579,415	4145120,708	20'	417955,980	4145426,726
10'	417583,971	4145187,251	21'	417985,114	4145427,287
11'	417589,380	4145228,728			



Δεν υπάρχει σύνδεση της οριογραμμής εκατέρωθεν (δεν υφίσταται καθορισμός οριογραμμής Παραλίας). Επισημαίνεται εκ νέου ότι δεν έχει συντελεστεί μέχρι σήμερα η απαλλοτρίωση της Ζώνης Παραλίας του αρχικού καθορισμού (έτους 1998).

3. Όλες οι συντεταγμένες των κορυφών που αναγράφονται στους παραπάνω Πίνακες Συντεταγμένων, είναι στο προβολικό σύστημα αναφοράς ΕΓΣΑ '87 - ισχύον κρατικό τριγωνομετρικό δίκτυο συντεταγμένων.

4. Όλες οι παραπάνω οριογραμμές Αιγιαλού και Παραλίας, απεικονίζονται στο από ΝΟΕΜΒΡΙΟΣ 2025 συνταχθέν Απόσπασμα Ορθοφωτοχάρτη Κτηματολογίου, σε κλίμακα 1:1000, σε μία (1) Πινακίδα, του πολιτικού μηχανικού Ζαμπάρα Αντωνίου που ελέγχθηκε και θεωρήθηκε από την Αναπληρώτρια Προϊσταμένη της Διεύθυνσης Τεχνικών Έργων και Δόμησης του Δήμου Ερμιονίδας κα Καρανικόλα Σουσάνα, πολιτικό μηχανικό ΠΕ, την 09-01-2026 και θεωρήθηκε ομοίως από την Προϊσταμένη της Κ.Υ. Αργολίδας κα Μητροσύλη Βασιλική, εφοριακό ΠΕ/Α'β.


5. Να γίνεται μνεία στην επικυρωτική απόφαση της παρούσας ότι όλα τα συνοδευτικά στοιχεία της παρούσας, θα αναρτηθούν στην ιστοσελίδα του Υπουργείου Οικονομικών με ηλεκτρονική διεύθυνση: <https://www1.gsis.gr/gsprp/dhpe/publicgis/faces/homeShore> σύμφωνα με την παρ. 8 του άρθρου 5 του ν. 5092/2024.

Ο Πρόεδρος

ΒΑΣΙΛΙΚΗ ΜΗΤΡΟΣΥΛΗ

Τα Μέλη

ΣΟΥΖΑΝΑ ΚΑΡΑΝΙΚΟΛΑ  
ΑΝΑΣΤΑΣΙΟΣ ΣΥΡΕΓΓΕΛΑΣ  
ΠΑΝΑΓΙΩΤΗΣ ΝΤΟΝΤΟΣ  
ΣΤΥΛΙΑΝΟΣ ΣΠΑΝΟΣ

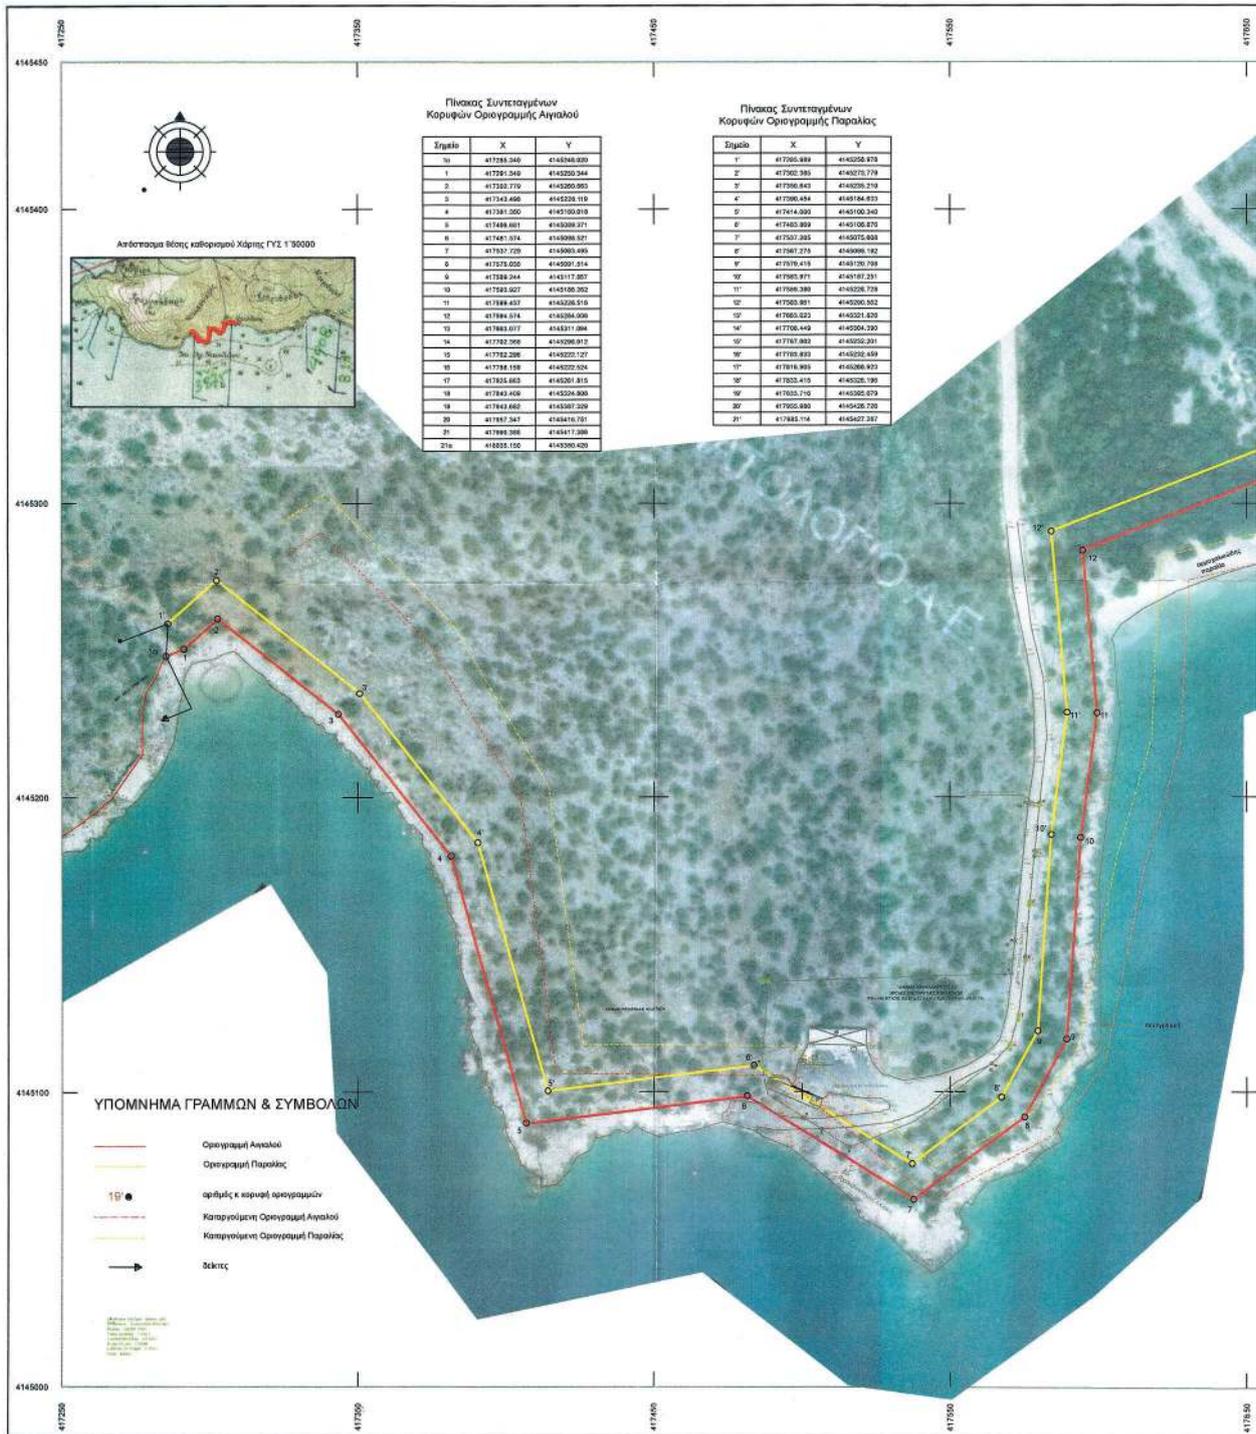

**ΕΘΝΙΚΟ ΤΥΠΟΓΡΑΦΕΙΟ**  
 Για τεχνικούς λόγους στο σχεδιάγραμμα,  
 από το ηλεκτρονικό αρχείο, έγινε  
 σμίκρυνση κατά ποσοστό **39%**





Η απόφαση αυτή, με την Έκθεση της Επιτροπής και το τοπογραφικό διάγραμμα να δημοσιευθούν στην Εφημερίδα της Κυβερνήσεως.

Πάτρα, 28 Ιανουαρίου 2026

Ο Γραμματέας της Αποκεντρωμένης Διοίκησης

ΔΗΜΗΤΡΙΟΣ ΚΑΤΣΑΡΟΣ

