



ΕΦΗΜΕΡΙΔΑ ΤΗΣ ΚΥΒΕΡΝΗΣΕΩΣ ΤΗΣ ΕΛΛΗΝΙΚΗΣ ΔΗΜΟΚΡΑΤΙΑΣ

16 Φεβρουαρίου 2026

ΤΕΥΧΟΣ ΤΕΤΑΡΤΟ

Αρ. Φύλλου 97

ΠΕΡΙΕΧΟΜΕΝΑ

ΑΠΟΦΑΣΕΙΣ

1	Τροποποίηση εγκεκριμένου σχεδίου Διανομής Συνοικισμού Ασφάκας, Δήμου Ζίτσας, στο Ο.Τ. 34.	957
2	Τροποποίηση του εγκεκριμένου ρυμοτομικού σχεδίου περιοχής Αμπελοκήπων Δήμου Ιωαννιτών στο Ο.Τ. 348.	961

ΑΠΟΦΑΣΕΙΣ

Αριθμ. ΠΗ/ΔΠΧΣ/18536/215

(1)

Τροποποίηση εγκεκριμένου σχεδίου Διανομής Συνοικισμού Ασφάκας, Δήμου Ζίτσας, στο Ο.Τ. 34.

Ο ΠΕΡΙΦΕΡΕΙΑΡΧΗΣ ΗΠΕΙΡΟΥ

Έχοντας υπόψη:

1. Τις παρ. 1, 2 και 6 του άρθρου 152 και το άρθρο 154 του Κώδικα Βασικής Πολεοδομικής Νομοθεσίας (Δ' 580/1999).

2. Την παρ. 1 του άρθρου 31 του ν. 4067/2012 «Νέος Οικοδομικός Κανονισμός» (Α' 79), όπως ισχύει μετά την αντικατάστασή του με το άρθρο 62 παρ. 2 του ν. 4280/2014 (Α' 159).

3. Την παρ. 4α του άρθρου 29 του ν. 2831/2000 «Τροποποίηση των διατάξεων του ν. 1577/1985 "Γενικός Οικοδομικός Κανονισμός" και άλλες πολεοδομικές διατάξεις» (Α' 140), όπως ισχύει μετά την αντικατάσταση της περ. α' της παραγράφου αυτής με την παρ. 1 του άρθρου 3 του ν. 4315/2014 (Α' 269).

4. Τον ν. 3852/2010 «Νέα Αρχιτεκτονική της Αυτοδιοίκησης και της Αποκεντρωμένης Διοίκησης - Πρόγραμμα Καλλικράτης» (Α' 87) και συγκεκριμένα το στοιχείο 39 της παρ. ΣΤ του άρθρου 186 αυτού.

5. Την υπ' αρ. 55102/2.12.2025 απόφαση του Γραμματέα Αποκεντρωμένης Διοίκησης Ηπείρου - Δυτικής Μακεδονίας «Τροποποίηση του Οργανισμού Εσωτερικής Υπηρεσίας της Περιφέρειας Ηπείρου» (Β' 6768).

6. Το εγκεκριμένο σχέδιο συμπληρωματικής Διανομής Συνοικισμού Ασφάκας, έτους 1958.

7. Την υπ' αρ. 599/11.7.1988 απόφαση του Νομάρχη Ιωαννίνων με την οποία έγινε η οριοθέτηση του οικισμού Ασφάκας (Δ' 606), όπως τροποποιήθηκε με τις υπ' αρ. 557/18.1.1990 (Δ' 47) και 3195/28.6.1991 (Δ' 627) όμοιες αποφάσεις.

8. Την υπ' αρ. 151/2025 απόφαση του Δημοτικού Συμβουλίου Ζίτσας, με την οποία ομόφωνα γνωμοδοτεί υπέρ της τροποποίησης.

9. Την από 12.1.2026 θετική εισήγηση της Διεύθυνσης Περιβάλλοντος και Χωρικού Σχεδιασμού Περιφέρειας Ηπείρου προς το ΣΥΠΟΘΑ Α' Π.Ε. Ιωαννίνων.

10. Το Πρακτικό της 1ης Συνεδρίασης/15.01.2026 του ΣΥΠΟΘΑ Α' Π.Ε. Ιωαννίνων (θέμα 5ο), με το οποίο ομόφωνα γνωμοδοτεί θετικά για την τροποποίηση.

11. Το γεγονός ότι η ως άνω τροποποίηση έχει σημειακό - εντοπισμένο χαρακτήρα, δεν μειώνει τους κοινόχρηστους και κοινωφελείς χώρους και δεν εμπίπτει σε ζώνη πεντακοσίων μέτρων από την ακτή, σε παραδοσιακό οικισμό, σε τοπίο ιδιαίτερου φυσικού κάλλους, σε αρχαιολογικό χώρο, σε δάση και δασικές



εκτάσεις και σε περιοχές προστατευόμενες βάσει διεθνών συνθηκών ή βάσει των άρθρο 18 και άρθρο 19 του ν. 1650/1986 (Α' 160).

12. Το γεγονός ότι με τις κανονιστικές διατάξεις της απόφασης αυτής δεν προκαλείται δαπάνη σε βάρος του Δημοσίου ή του οικείου Ο.Τ.Α.


13. Το γεγονός ότι οι διατάξεις της παρούσας δεν αφορούν σε διοικητική διαδικασία για την οποία υπάρχει υποχρέωση καταχώρισης στο ΕΜΔΔ-ΜΙΤΟΣ, αποφασίζουμε:

Την τροποποίηση του εγκεκριμένου σχεδίου Διανομής Συνοικισμού Δήμου Ζίτσας, στο Ο.Τ. 34 με την μετατόπιση των οικοδομικών γραμμών, όπως φαίνεται στο θεωρημένο αρμοδίως συνημμένο διάγραμμα κλίμακας 1:200.

Επιτρέπεται η υποβολή προσφυγής κατά της απόφασης αυτής, στον Γραμματέα της Αποκεντρωμένης Διοίκησης Ηπείρου - Δυτικής Μακεδονίας, μέχρι συστάσεως της αυτοτελούς εποπτείας ΟΤΑ (Ελεγκτής Νομιμότητας) μόνο για παράβαση του νόμου, σύμφωνα με το άρθρο 227 του ν. 3852/2010 (Α' 87) και σε προθεσμία δεκαπέντε (15) ημερών, από τη δημοσίευσή της στην Εφημερίδα της Κυβερνήσεως.



ΕΘΝΙΚΟ ΤΥΠΟΓΡΑΦΕΙΟ
Για τεχνικούς λόγους στο σχεδιάγραμμα, από το ηλεκτρονικό αρχείο, έγινε σμίκρυνση κατά ποσοστό 39%

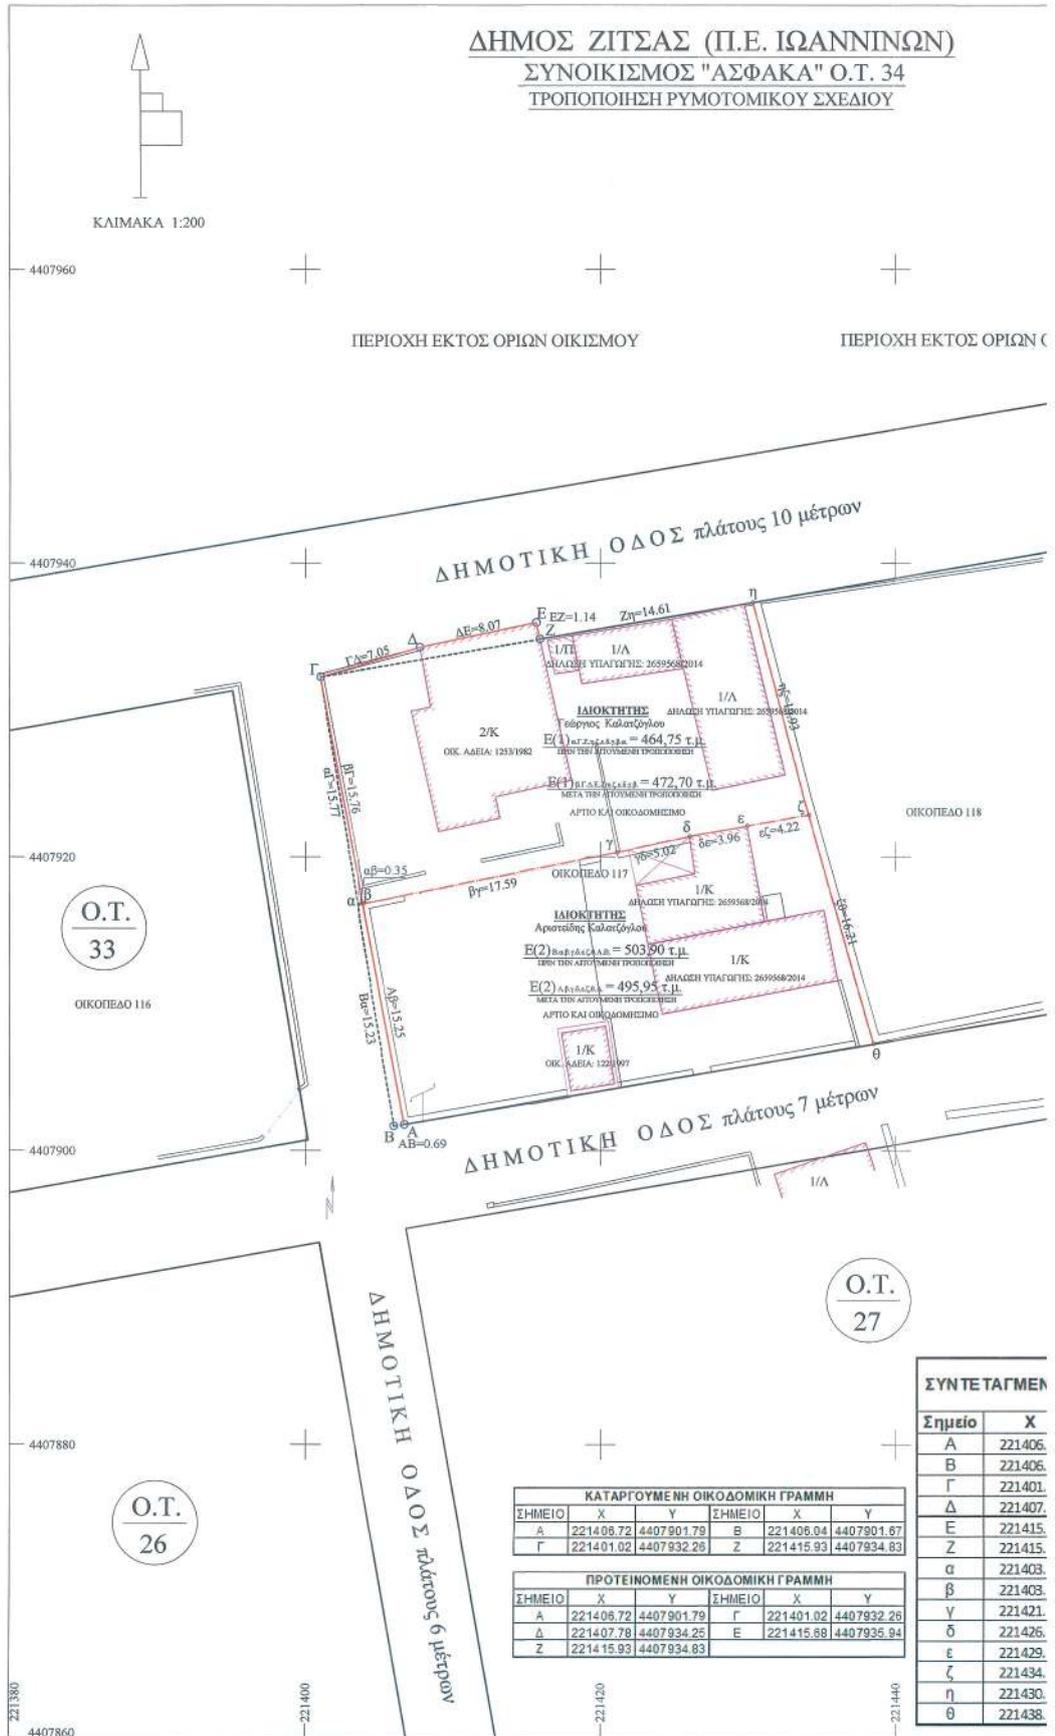



DATUM- ΠΡΟΒΟΛΗ
ΕΛΛΗΝΙΚΟ ΓΕΩΔΑΙΤΙΚΟ
ΣΥΣΤΗΜΑ ΑΝΑΦΟΡΑΣ 1987 (ΕΓΣΑ 87)
ΠΡΟΒΟΛΗ TM87

ΡΥΜΟΤΟΜΙΚΟ ΣΧΕΔΙΟ ΑΣΦΑΚΑΣ

**ΣΧΕΔΙΟ ΣΥΜΠΛΗΡΩΜΑΤΙΚΗΣ ΔΙΑΝΟΜΗΣ
ΣΥΝΟΙΚΙΣΜΟΥ ΑΣΦΑΚΑΣ ΕΤΟΥΣ 1958**

ΚΑΘΟΡΙΣΜΟΣ ΟΡΙΩΝ ΟΙΚΙΣΜΟΥ ΚΑΙ ΟΡΙΩΝ ΔΟΜΗΣΗΣ
Απ. Νομ. 599/1988 ΦΕΚ 606/Δ/22-08-1988
Απ. Νομ. 557/1990 ΦΕΚ 47/Α/05-02-1990
Απ. Νομ. 3193/1991 ΦΕΚ 531 Δ / 02-08-1991

ΑΡΤΙΟΤΗΤΑ:
300 τ.μ. σε ολό τον οικισμό
κατά καταβολή με όποιο εμβαδό είχαν στις 03-05-85
ΟΙΚΟΔΟΜΗΣΙΜΟΤΗΤΑ:
- κρήσιμο σε κοινόχρηστο χώρο κλάτους 4 μέτρα
- τα εκ καταμετρώσεως ελάχιστο κρήσιμο 14 μέτρα
- για οικοπέδα που δημοπρατούνται μετά την 4-11-2011:
α) ελάχιστο κρήσιμο 10 μ. για οικόπεδα έως 500τ.μ.
β) ελάχιστο κρήσιμο 15 μ. για οικόπεδα άνω των 500τ.μ.
ΜΕΓΙΣΤΗ ΚΑΛΥΨΗ: 60%
ΣΥΝΤΕΛΕΣΤΗΣ ΔΟΜΗΣΗΣ:
Για οικόπεδα έως 700τ.μ. επιφάνεια ορόφου έως 240τ.μ.
Για οικόπεδα άνω των 700τ.μ. επιφάνεια ορόφου ως 400τ.μ.
- Για οικόπεδα έως 200 τ.μ. συντελεστής δόμησης 1,00 και
μέγιστη κλίση έως και 70% εάν δεν αρκεί το 60%
για δόμηση 200 τ.μ.
ΜΕΓΙΣΤΟ ΥΨΟΣ: 8,50 μέτρα
ΣΤΕΓΗ: Υδρορροστή, με μέγιστη κλίση 50%
και επικάλυψη από κεραμίδια ή κλάδεας
ΧΡΗΣΗ ΓΗΣ: Γενική κατοικία

Ε ΟΡΙΩΝ ΟΙΚΙΣΜΟΥ

Ο.Τ.
34

ΑΔΑΦΩΝ Ν. 651/1977
Το Ο.Τ. 34 δεν βρίσκεται:
- Εντός χαρακτηρισμένου ως παραδοσιακού οικισμού
- Σε τοπίο ιδιαίτερου φυσικού κάλλους
- Σε αρχαιολογικό χώρο
- Σε δάση και δασικές εκτάσεις και σε περιοχές
προστατευόμενες βάσει διαθνήδων συνθηκών ή βάσει των
άρθρων 18 και 19 του Ν. 1650/1996
- Σε ζώνη 500 μέτρων από την ακτή
Εντός του Ο.Τ. 34 δεν διέρχονται γραμμές μεταφορής
υψηλής τάσης της ΔΕΗ, αγωγός φυσικού αερίου, μέτα.

ΕΤΑΓΜΕΝΕΣ ΚΟΥΡΦΩΝ

σ	X	Y
221406.72	4407901.79	
221406.04	4407901.67	
221401.02	4407932.26	
221407.78	4407934.25	
221415.68	4407935.94	
221415.93	4407934.83	
221403.57	4407916.70	
221403.92	4407916.77	
221421.15	4407920.31	
221426.05	4407921.40	
221429.94	4407922.10	
221434.09	4407922.86	
221430.32	4407937.31	
221438.47	4407907.26	

ΥΠΟΜΝΗΜΑ ΣΥΜΒΟΛΙΣΜΩΝ

- υφιστάμενη οικοδομική γραμμή
- καταρτισμένη οικοδομική γραμμή
- προτεινόμενη οικοδομική γραμμή
- υφιστάμενο κτήριον
- υφιστάμενη κερπίδαση
- υφιστάμενη σηματοδότηση
- υφιστάμενα όρια οικοπέδων

**ΑΠΟΣΠΑΣΜΑ ΔΙΑΓΡΑΜΜΑΤΟΣ ΣΥΜΠΛΗΡΩΜΑΤΙΚΗΣ
ΔΙΑΝΟΜΗΣ ΣΥΝΟΙΚΙΣΜΟΥ ΑΣΦΑΚΑΣ ΕΤΟΥΣ 1958**

VARVARA KALOGIROU
06.02.2026 12:59

Συντάκτης την υπ' αριθμ. **ΠΗΛΩΡΣ.Σ.**
18536/215 Απόφαση Περιφέρειας
Φέρση Μετρώου
ημερ. 6-2-2026

ΕΡΓΟΔΟΤΗΣ: ΚΑΛΑΤΖΟΓΛΟΥ
ΕΡΓΟ: ΤΡΟΠΟΠΟΙΗΣΗ ΡΥΜΟΤΟΜΙΚΟΥ ΣΧΕΔΙΟΥ

ΘΕΣΗ: ΟΙΚΟΔΟΜΙΚΟ ΤΕΤΡΑΓΩΝΟ 34, ΡΥΜΟΤΟΜΙΚΟΥ ΣΧΕΔΙΟΥ
ΣΥΝΟΙΚΙΣΜΟΥ ΑΣΦΑΚΑΣ, ΔΗΜΟΥ ΖΙΤΣΑΣ
Π.Ε. ΙΩΑΝΝΙΝΩΝ, ΠΕΡΙΦΕΡΕΙΑΣ ΗΠΕΙΡΟΥ

ΜΕΛΕΤΗΤΗΣ: ΓΕΩΡΓΙΟΣ ΧΡ. ΛΑΜΠΡΟΥ
ΤΟΠΟΓΡΑΦΟΣ - ΠΟΛΥΤΕΧΝΙΚΟΣ ΜΗΧΑΝΙΚΟΣ

**ΤΟΠΟΓΡΑΦΙΚΟ
ΔΙΑΓΡΑΜΜΑ**

**ΑΡΙΘΜΟΣ
ΣΧΕΔΙΟΥ
T-1**

ΧΡΟΝΟΣ ΜΕΛΕΤΗΣ: ΣΕΠΤΕΜΒΡΙΟΣ 2025 **ΚΛΙΜΑΚΑ:** 1:200

ΥΠΟΓΡΑΦΗ ΣΦΡΑΓΙΔΑ ΜΕΛΕΤΗΤΗ

ΓΕΩΡΓΙΟΣ ΧΡ. ΛΑΜΠΡΟΥ
ΑΓΡΟΝΟΜΟΣ ΤΟΠΟΓΡΑΦΟΣ ΜΗΧΑΝΙΚΟΣ
ΚΑΙ ΠΕΡΙΦΕΡΕΙΑΚΟΣ ΑΝΤΙΤΥΠΟΣ
Α.Π.Τ.Ε.Ε. 0395
ΣΤΑΣΙΟΥ 10-Τ.Ε. ΑΣΦΑΚΑΣ Τ.Π.Ε. ΔΕΛΦΙΝΙΩΝ
Α.Ο.Π.Α. 165800275 - ΔΟΥ Α' ΤΕΛΟΣ

Συντάκτης την Υπ' αριθμ. **151/2025** Απόφαση Δ.Σ.
ΔΗΜΟΥ ΖΙΤΣΑΣ
ΘΕΡΡΗ ΘΗΕΕ
Ο Αν. Προϊστάμενος Δ/νσης

ΛΑΜΠΡΟΣ ΤΡΟΠΟΠΟΙΗΣΗ
ΜΕΤΡΩΝ ΤΟΠΟΓΡΑΦΟΣ ΜΗΧΑΝΙΚΟΣ



Η απόφαση αυτή να δημοσιευθεί στην Εφημερίδα της Κυβερνήσεως.

Ιωάννινα, 6 Φεβρουαρίου 2026

Ο Περιφερειάρχης

ΑΛΕΞΑΝΔΡΟΣ ΚΑΧΡΙΜΑΝΗΣ

Αριθμ. ΠΗ/ΔΠΧΣ/18564/217

(2)

Τροποποίηση του εγκεκριμένου ρυμοτομικού σχεδίου περιοχής Αμπελοκήπων Δήμου Ιωαννιτών στο Ο.Τ. 348.

Ο ΠΕΡΙΦΕΡΕΙΑΡΧΗΣ ΗΠΕΙΡΟΥ

Έχοντας υπόψη:

1. Τις παρ. 1, 2 και 6 του άρθρου 152 και το άρθρο 154 του Κώδικα Βασικής Πολεοδομικής Νομοθεσίας (Δ' 580/1999).

2. Την παρ. 1 του άρθρου 31 του ν. 4067/2012 «Νέος Οικοδομικός Κανονισμός» (Α' 79), όπως ισχύει μετά την αντικατάστασή του με το άρθρο 62 παρ. 2 του ν. 4280/2014 (Α' 159).

3. Την παρ. 4α του άρθρου 29 του ν. 2831/2000 «Τροποποίηση των διατάξεων του ν. 1577/1985 "Γενικός Οικοδομικός Κανονισμός" και άλλες πολεοδομικές διατάξεις» (Α' 140), όπως ισχύει μετά την αντικατάσταση της περ. α' της παραγράφου αυτής με την παρ. 1 του άρθρου 3 του ν. 4315/2014 (Α' 269).

4. Τον ν. 3852/2010 «Νέα Αρχιτεκτονική της Αυτοδιοίκησης και της Αποκεντρωμένης Διοίκησης - Πρόγραμμα Καλλικράτης» (Α' 87) και συγκεκριμένα το στοιχείο 39 της παρ. ΣΤ του άρθρου 186 αυτού.

5. Την υπ' αρ. 55102/2.12.2025 απόφαση του Γραμματέα Αποκεντρωμένης Διοίκησης Ηπείρου - Δυτικής Μακεδονίας «Τροποποίηση του Οργανισμού Εσωτερικής Υπηρεσίας της Περιφέρειας Ηπείρου» (Β' 6768).

6. Το από 20.05.1971 (Δ' 128) περί τροποποίησης και επέκτασης του ρυμοτομικού σχεδίου Ιωαννίνων, όπως αναθεωρήθηκε με το από 05.01.1973 β.δ. «Περί αναθεωρήσεως ρυμοτομικού σχεδίου Ιωαννίνων στην περιοχή Αμπελοκήπων» (Δ' 48) και επανεγκρίθηκε με το από 24.4.1985 π.δ. «Περί επανέγκρισης τροποποίησης και επέκτασης του ρυμοτομικού σχεδίου Ιωαννίνων» (Δ' 239).

7. Την υπ' αρ. 178/2025 απόφαση του Δημοτικού Συμβουλίου Ιωαννίνων, με την οποία ομόφωνα γνωμοδοτεί υπέρ της τροποποίησης.

8. Την από 12.1.2026 θετική εισήγηση της Διεύθυνσης Περιβάλλοντος και Χωρικού Σχεδιασμού Περιφέρειας Ηπείρου προς το ΣΥΠΟΘΑ Α' Π.Ε. Ιωαννίνων.

9. Το Πρακτικό της 1ης Συνεδρίασης/15.01.2026 του ΣΥΠΟΘΑ Α' Π.Ε. Ιωαννίνων (θέμα 6ο), με το οποίο ομόφωνα γνωμοδοτεί θετικά για την τροποποίηση.

10. Το γεγονός ότι η ως άνω τροποποίηση έχει σημειακό - εντοπισμένο χαρακτήρα, δεν μειώνει τους κοινόχρηστους και κοινωφελείς χώρους και δεν εμπίπτει σε ζώνη πεντακοσίων μέτρων από την ακτή, σε παραδοσιακό οικισμό, σε τοπίο ιδιαίτερου φυσικού κάλλους, σε αρχαιολογικό χώρο, σε δάση και δασικές εκτάσεις και σε περιοχές προστατευόμενες βάσει διεθνών συνθηκών ή βάσει των άρθρο 18 και άρθρο 19 του ν. 1650/1986 (Α' 160).

11. Το γεγονός ότι με τις κανονιστικές διατάξεις της απόφασης αυτής δεν προκαλείται δαπάνη σε βάρος του Δημοσίου ή του οικείου Ο.Τ.Α.

12. Το γεγονός ότι οι διατάξεις της παρούσας δεν αφορούν σε διοικητική διαδικασία για την οποία υπάρχει υποχρέωση καταχώρισης στο ΕΜΔΔ-ΜΙΤΟΣ, αποφασίζουμε:

Την τροποποίηση του εγκεκριμένου ρυμοτομικού σχεδίου περιοχής Αμπελοκήπων Δήμου Ιωαννιτών στο Ο.Τ. 348 με την μετατόπιση των οικοδομικών γραμμών όπως φαίνεται στο θεωρημένο αρμοδίως συνημμένο διάγραμμα κλίμακας 1:500.

Επιτρέπεται η υποβολή προσφυγής κατά της απόφασης αυτής, στον Γραμματέα της Αποκεντρωμένης Διοίκησης Ηπείρου - Δυτικής Μακεδονίας, μέχρι συστάσεως της αυτοτελούς εποπτείας ΟΤΑ (Ελεγκτής Νομιμότητας) μόνο για παράβαση του νόμου, σύμφωνα με το άρθρο 227 του ν. 3852/2010 (Α' 87) και σε προθεσμία δεκαπέντε (15) ημερών, από τη δημοσίευσή της στην Εφημερίδα της Κυβερνήσεως.



Η απόφαση αυτή να δημοσιευθεί στην Εφημερίδα της Κυβερνήσεως.

Ιωάννινα, 6 Φεβρουαρίου 2026

Ο Περιφερειάρχης

ΑΛΕΞΑΝΔΡΟΣ ΚΑΧΡΙΜΑΝΗΣ



ΕΘΝΙΚΟ ΤΥΠΟΓΡΑΦΕΙΟ

Το Εθνικό Τυπογραφείο αποτελεί δημόσια υπηρεσία υπαγόμενη στην Προεδρία της Κυβέρνησης και έχει την ευθύνη τόσο για τη σύνταξη, διαχείριση, εκτύπωση και κυκλοφορία των Φύλλων της Εφημερίδας της Κυβερνήσεως (ΦΕΚ), όσο και για την κάλυψη των εκτυπωτικών - εκδοτικών αναγκών του δημοσίου και του ευρύτερου δημόσιου τομέα (ν. 3469/2006/Α' 131 και π.δ. 29/2018/Α' 58).

1. ΦΥΛΛΟ ΤΗΣ ΕΦΗΜΕΡΙΔΑΣ ΤΗΣ ΚΥΒΕΡΝΗΣΕΩΣ (ΦΕΚ)

- Τα **ΦΕΚ σε ηλεκτρονική μορφή** διατίθενται δωρεάν στο **www.et.gr**, την επίσημη ιστοσελίδα του Εθνικού Τυπογραφείου. Όσα ΦΕΚ δεν έχουν ψηφιοποιηθεί και καταχωριστεί στην ανωτέρω ιστοσελίδα, ψηφιοποιούνται και αποστέλλονται επίσης δωρεάν με την υποβολή αιτήματος στην ηλεκτρονική διεύθυνση **feksales@et.gr**.
- Τα **ΦΕΚ σε έντυπη μορφή** διατίθενται σε μεμονωμένα φύλλα είτε απευθείας από το Τμήμα Πωλήσεων και Συνδρομητών, είτε ταχυδρομικά με την αποστολή αιτήματος παραγγελίας στην ηλεκτρονική διεύθυνση **feksales@et.gr**.
 - Το κόστος ενός ασπρόμαυρου ΦΕΚ από 1 έως 16 σελίδες είναι 1,00 €, αλλά για κάθε επιπλέον οκτασέλιδο (ή μέρος αυτού) προσαυξάνεται κατά 0,20 €. Το κόστος ενός έγχρωμου ΦΕΚ από 1 έως 16 σελίδες είναι 1,50 €, αλλά για κάθε επιπλέον οκτασέλιδο (ή μέρος αυτού) προσαυξάνεται κατά 0,30 €.
 - Το τεύχος Α.Σ.Ε.Π. διατίθεται δωρεάν.
 - Υπάρχει δυνατότητα ετήσιας συνδρομής οποιουδήποτε τεύχους σε έντυπη μορφή μέσω του Τμήματος Πωλήσεων και Συνδρομητών.

• Τρόποι αποστολής κειμένων προς δημοσίευση:

- A.** Αποστολή των εγγράφων προς δημοσίευση στο ΦΕΚ στην ηλεκτρονική διεύθυνση **https://eservices.et.gr**. Σχετικές εγκύκλιοι και οδηγίες στην ηλεκτρονική διεύθυνση του Εθνικού Τυπογραφείου (**www.et.gr**) στη διαδρομή **Ανακοινώσεις → Εγκύκλιοι**.
- B.** Κατ' εξαίρεση, όσοι πολίτες δεν διαθέτουν προηγμένη ψηφιακή υπογραφή μπορούν είτε να αποστέλλουν ταχυδρομικά, είτε να καταθέτουν με εκπρόσωπό τους κείμενα προς δημοσίευση εκτυπωμένα σε χαρτί στο Τμήμα Παραλαβής και Καταχώρισης Δημοσιευμάτων.

• Πληροφορίες, σχετικά με την αποστολή/κατάθεση εγγράφων προς δημοσίευση, την ημερήσια κυκλοφορία των Φ.Ε.Κ., με την πώληση των τευχών και με τους ισχύοντες τιμοκαταλόγους για όλες τις υπηρεσίες μας, περιλαμβάνονται στον ιστότοπο (**www.et.gr**). Επίσης μέσω του ιστότοπου δίδονται πληροφορίες σχετικά με την πορεία δημοσίευσης των εγγράφων, με βάση τον Κωδικό Αριθμό Δημοσιεύματος (ΚΑΔ). Πρόκειται για τον αριθμό που εκδίδει το Εθνικό Τυπογραφείο για όλα τα κείμενα που πληρούν τις προϋποθέσεις δημοσίευσης.

2. ΕΚΤΥΠΩΤΙΚΕΣ - ΕΚΔΟΤΙΚΕΣ ΑΝΑΓΚΕΣ ΤΟΥ ΔΗΜΟΣΙΟΥ

Το Εθνικό Τυπογραφείο ανταποκρινόμενο σε αιτήματα υπηρεσιών και φορέων του δημοσίου αναλαμβάνει να σχεδιάσει και να εκτυπώσει έντυπα, φυλλάδια, βιβλία, αφίσες, μπλοκ, μηχανογραφικά έντυπα, φακέλους για κάθε χρήση, κ.ά.

Επίσης σχεδιάζει ψηφιακές εκδόσεις, λογότυπα και παράγει οπτικοακουστικό υλικό.

Ταχυδρομική Διεύθυνση: **Καποδιστρίου 34, 10432 Αθήνα**

ΤΗΛΕΦΩΝΙΚΟ ΚΕΝΤΡΟ: 210 5279000

Ιστότοπος: **www.et.gr**

Πληροφορίες σχετικά με την λειτουργία του ιστότοπου: **helpdesk.et@et.gr**

Αποστολή εγγράφων προς δημοσίευση στο ΦΕΚ στην ηλεκτρονική διεύθυνση

https://eservices.et.gr

ΕΞΥΠΗΡΕΤΗΣΗ ΚΟΙΝΟΥ

Πωλήσεις - Συνδρομές: (Ισόγειο, τηλ. 210 5279178 - 180)

Πληροφορίες: (Ισόγειο, Γραφείο 3 και τηλεφ. κέντρο 210 5279000)

Παραλαβή Δημοσιευτέας Ύλης: (Ισόγειο, τηλ. 210 5279139)

Ωράριο για το κοινό: Δευτέρα έως και Παρασκευή: 8:00 - 13:30

