



ΕΦΗΜΕΡΙΔΑ ΤΗΣ ΚΥΒΕΡΝΗΣΕΩΣ ΤΗΣ ΕΛΛΗΝΙΚΗΣ ΔΗΜΟΚΡΑΤΙΑΣ

27 Φεβρουαρίου 2026

ΤΕΥΧΟΣ ΤΕΤΑΡΤΟ

Αρ. Φύλλου 129

ΑΠΟΦΑΣΕΙΣ

Αριθμ. 359

Επικύρωση καθορισμού των οριογραμμών τμήματος ρέματος (με έργα διευθέτησης) στη θέση στη θέση «Γετζαλή ή Μανδηλαρά» εντός οικισμού Κάτω Γαλατά (Καλαμακίου) Δ.Ε. Νέας Κυδωνίας Δήμου Χανίων Π.Ε. Χανίων.

Η ΓΡΑΜΜΑΤΕΑΣ ΑΠΟΚΕΝΤΡΩΜΕΝΗΣ ΔΙΟΙΚΗΣΗΣ ΚΡΗΤΗΣ

Έχοντας υπόψη:

1. Τον ν. 3852/2010 «Νέα Αρχιτεκτονική της Αυτοδιοίκησης και της Αποκεντρωμένης Διοίκησης - Πρόγραμμα Καλλικράτης» (Α' 87).
2. Το π.δ. 136/2010 «Οργανισμός της Αποκεντρωμένης Διοίκησης Κρήτης» (Α' 229).
3. Τον ν. 4325/2015 «Εκδημοκρατισμός της Διοίκησης - Καταπολέμηση Γραφειοκρατίας και Ηλεκτρονική Διακυβέρνηση. Αποκατάσταση αδικιών και άλλες διατάξεις» (Α' 47) και συγκεκριμένα την παρ. 1 του άρθρου 28 αυτού, με την οποία καταργείται η διάταξη της παρ. 2 του άρθρου 6 του ν. 3852/2010 (Α' 87) και σε κάθε Αποκεντρωμένη Διοίκηση συνιστάται θέση προϊστάμενου, που φέρει τον τίτλο «Συντονιστής Αποκεντρωμένης Διοίκησης» και το άρθρο 28Α όπως αυτό προστέθηκε με το άρθρο 24 του ν. 4368/2016 (Α' 21).
4. Τον ν. 4954/2022 «Συμπληρωματικά μέτρα για την εφαρμογή του Κανονισμού (ΕΕ) 2019/788 του Ευρωπαϊκού Κοινοβουλίου και του Συμβουλίου σχετικά με την Ευρωπαϊκή Πρωτοβουλία Πολιτών και του Εκτελεστικού Κανονισμού (ΕΕ) 2019/1799 της Επιτροπής για τη θέσπιση τεχνικών προδιαγραφών για τα επιμέρους επιγραμμικά συστήματα συγκέντρωσης - Διατάξεις σχετικές με την εκλογική διαδικασία και τον έλεγχο εσόδων και δαπανών κομμάτων, συνασπισμών και υποψηφίων βουλευτών και αιρετών - Λοιπές επείγουσες διατάξεις» (Α' 136), και ιδιαίτερα: α) τα άρθρα 63 και 64 αυτού που τροποποιούν το άρθρο 6 του ν. 3852/2010, προσθέτοντας νέα άρθρα 6Α και 6Β με τα οποία εισάγεται ο θεσμός του Γραμματέα Αποκεντρωμένης Διοίκησης ως Προϊστάμενος της Αποκεντρωμένης Διοίκησης και β) τα άρθρα 65 και 66 αυτού που αντικαθιστούν τα άρθρα 28 και 28Α του ν. 4325/2015 σχετικά με την θέση και τις νέες αρμοδιότητες του Συντονιστή Αποκεντρωμένης Διοίκησης. Σύμφωνα με την παρ. 4 του άρθρου 64 του ν. 4954/2022: «Όπου στη νομοθεσία αναφέρεται ο Συντονιστής Αποκεντρωμένης Διοίκησης των άρθρων 28 και 28Α του ν. 4325/2015, νοείται εφεξής ο Γραμματέας της Αποκεντρωμένης Διοίκησης, εκτός από τις περιπτώσεις που ο Συντονιστής Αποκεντρωμένης Διοίκησης αναφέρεται ως προϊστάμενος των οριζόντιων υποστηρικτικών υπηρεσιών της Αποκεντρωμένης Διοίκησης, όπως ορίζονται στην περ. β' της παρ. 2 του άρθρου 35 του ν. 4622/2019».
5. Την υπ' αρ. 86774/19-12-2022 (Υ.Ο.Δ.Δ. 1183) υπουργική απόφαση για τον διορισμό της Κοζυράκη Μαρίας στη θέση της μετακλητής Γραμματέως Αποκεντρωμένης Διοίκησης Κρήτης.
6. Τον ν. 4954/2022 και ειδικότερα τις διατάξεις της παρ. 5 του άρθρου 64 «Αρμοδιότητες Γραμματέα Αποκεντρωμένης Διοίκησης - Προσθήκη άρθρου 6Β στον ν. 3852/2010» (Α' 136) σχετικά με την άσκηση καθηκόντων Γραμματέα της Αποκεντρωμένης Διοίκησης από τον Συντονιστή Αποκεντρωμένης Διοίκησης ή τον ασκούντα καθήκοντα ή τον αναπληρωτή Συντονιστή.
7. Τον ν. 4258/2014 «Διαδικασία Οριοθέτησης και ρυθμίσεις θεμάτων για τα υδατορέματα - ρυθμίσεις Πολεοδομικής νομοθεσίας και άλλες διατάξεις» (Α' 94) και ιδίως το άρθρο 3 αυτού.



8. Τον ν. 2853/1922 «Περί υδραυλικών εν γένει έργων και αστυνομεύσεων των δημόσιων υδάτων» όπως αυτές τροποποιήθηκαν με τις αντίστοιχες του ν.δ. 10/29-12-1923 και κωδικοποιήθηκαν από τις διατάξεις του π.δ. 18/1924 (Α' 61).

9. Την υπό στοιχεία Δ17γ/06/157/Φ.Ν.439.3/2006 απόφαση Υ.ΠΕ.ΧΩ.Δ.Ε. «Περιεχόμενο των τεχνικών εκθέσεων της παρ. 3α του άρθρου 6, των προκαταρκτικών μελετών του άρθρου 6 και των τεχνικών εκθέσεων της παρ. 4α του άρθρου 7 του ν. 3316/2005» (Β' 1611).

10. Την υπ' αρ. οικ.140055/13-01-2017 κοινή υπουργική απόφαση «Τεχνικές προδιαγραφές σύνταξης του περιεχομένου του φακέλου οριοθέτησης κατ' εφαρμογή της παρ. 5 του άρθρου 2 του ν. 4258/2014 - Διευκρινίσεις για την εφαρμογή της διαδικασίας οριοθέτησης» (Β' 428).

11. Το υπ' αρ. 36996/03-02-2025 (ΠΕΧΩ: 394/06-02-2025) έγγραφο της Διεύθυνσης Τεχνικών Έργων Π.Ε. Χανίων προς την Υπηρεσία, με το οποίο υποβλήθηκε θεωρημένη μελέτη οριστικής οριοθέτησης (με έργα διευθέτησης) τμήματος ρέματος που βρίσκεται στη θέση «Γετζαλή ή Μανδηλαρά» εντός οικισμού Κάτω Γαλατά (Καλαμακίου) Δ.Ε. Νέας Κυδωνίας Δήμου Χανίων Π.Ε. Χανίων.

12. Το υπ' αρ. 394/31-07-2025 έγγραφο της Υπηρεσίας, με το οποίο επισημαίνονται η αναγκαιότητα περιβαλλοντικής αδειοδότησης των προτεινόμενων έργων διευθέτησης προκειμένου για τη συνέχιση της διαδικασίας καθώς και παρατηρήσεις - διορθώσεις επί της υποβληθείσας μελέτης.

13. Το υπ' αρ. 335065/02-10-2025 (ΠΕΧΩ: 3857/02-10-2025) έγγραφο του Τμήματος Περιβάλλοντος και Υδροοικονομίας Π.Ε. Χανίων με θέμα «Υπαγωγή σε πρότυπες Περιβαλλοντικές Δεσμεύσεις του έργου "Οριοθέτηση τμήματος υδατορέματος στη θέση "Γετζαλή ή Μανδηλαρά" εντός οικισμού "Κάτω Γαλατάς (Καλαμάκι)" Δ.Ε. Νέας Κυδωνίας Δήμου Χανίων"».

14. Το υπ' αρ. 348572/13-10-2025 (ΠΕΧΩ: 4044/14-10-2025) έγγραφο της Διεύθυνσης Τεχνικών Έργων Π.Ε. Χανίων προς την Υπηρεσία μας, με το οποίο υποβλήθηκε εκ νέου συμπληρωμένη - διορθωμένη και θεωρημένη υδραυλική - υδρολογική μελέτη οριστικής οριοθέτησης (με έργα διευθέτησης) τμήματος ρέματος που βρίσκεται στη θέση «Γετζαλή ή Μανδηλαρά» εντός οικισμού Κάτω Γαλατά (Καλαμακίου) Δ.Ε. Νέας Κυδωνίας Δήμου Χανίων Π.Ε. Χανίων και συνημμένα σε αυτή.

- Το υπ' αρ. 335065/02-10-2025 (ΠΕΧΩ: 3857/02-10-2025) έγγραφο του Τμήματος Περιβάλλοντος και Υδροοικονομίας Π.Ε. Χανίων με θέμα «Υπαγωγή σε πρότυπες Περιβαλλοντικές Δεσμεύσεις του έργου "Οριοθέτηση τμήματος υδατορέματος στη θέση "Γετζαλή ή Μανδηλαρά" εντός οικισμού "Κάτω Γαλατάς (Καλαμάκι)" Δ.Ε. Νέας Κυδωνίας Δήμου Χανίων"».

- το υπό στοιχεία ΥΠΠΟ/102344/13-03-2025 έγγραφο της Εφορείας Αρχαιοτήτων Χανίων και

- το υπό στοιχεία ΥΠΠΟ/102007/08-04-2025 έγγραφο της Υπηρεσίας Νεοτέρων Μνημείων και Τεχνικών Έργων Κρήτης, στο οποίο αναφέρεται ότι η περιοχή δεν είναι εντός ιστορικού τόπου ούτε πλησίον κτισμάτων χαρακτηρισμένων ως Νεώτερα Μνημεία (τα οποία προστατεύονται σύμφωνα με τις διατάξεις του ν. 4858/2021 για την προστασία της Πολιτιστικής Κληρονομιάς) και επομένως δεν διατυπώνονται αντιρρήσεις ως προς την εν λόγω οριοθέτηση του ρέματος (με έργα διευθέτησης),

σχετικά με την προτεινόμενη οριοθέτηση (με έργα διευθέτησης), καθώς και αντίγραφα του φακέλου για τη συνέχιση της διαδικασίας.

15. Το υπ' αρ. 4044/31-10-2025 έγγραφο της Υπηρεσίας, με το οποίο διαβιβάζεται η μελέτη στις υπόλοιπες προβλεπόμενες από το άρθρο 3 του ν. 4258/14 υπηρεσίες προκειμένου να εκφράσουν τις τυχόν παρατηρήσεις τους επί του περιεχομένου της.

16. Το υπό στοιχεία ΥΠΠΟ/521550/25-11-2025 (ΠΕΧΩ: 4918/05-12-2025) έγγραφο της Εφορείας Αρχαιοτήτων Χανίων, στο οποίο αναφέρεται ότι στη θέση του ρέματος δεν έχουν εντοπιστεί έως σήμερα αρχαιότητες αρμοδιότητας της Υπηρεσίας και επομένως δεν διατυπώνονται αντιρρήσεις ως προς την εν λόγω οριοθέτηση του ρέματος (με έργα διευθέτησης).

17. Το υπ' αρ. 555796/05-12-2025 (ΠΕΧΩ: 4931/05-12-2025) έγγραφο της Διεύθυνσης Δασών Χανίων της Επιθεώρησης Εφαρμογής Δασικής Πολιτικής Κρήτης, με το οποίο η Υπηρεσία δεν εκφράζει άποψη, δεδομένου πως η έκταση επί της οποίας προτείνεται η υλοποίηση του έργου είναι εκτός των αρμοδιοτήτων της.

18. Το υπ' αρ. 2323/31-12-2025 (ΠΕΧΩ: 4/02-01-2026) έγγραφο της Διεύθυνσης Υδάτων Αποκεντρωμένης Διοίκησης Κρήτης με το οποίο η Υπηρεσία δεν διατυπώνει αντιρρήσεις για την προτεινόμενη οριοθέτηση (με έργα διευθέτησης), με τον όρο ότι θα πρέπει να τηρούνται τα προβλεπόμενα στις υπ' αρ. 335065/02-10-2025 Πρότυπες Περιβαλλοντικές Δεσμεύσεις (σχετ.13). Επιπλέον η Υπηρεσία διευκρινίζει ότι δεν γνωμοδοτεί για την υδραυλική μελέτη, τον καθορισμό των οριογραμμών και των γραμμών πλημμύρας του υδατορέματος καθώς και για τα τεχνικά χαρακτηριστικά των κατασκευών που πρόκειται να υλοποιηθούν.

19. Το υπ' αρ. 73613/26-01-2026 (ΠΕΧΩ: 359/27-01-2026) έγγραφο της Διεύθυνσης Τεχνικών Υπηρεσιών Δήμου Χανίων, με το οποίο διαβιβάστηκε η υπ' αρ. 512/2025 απόφαση του Δημοτικού Συμβουλίου Δ. Μελεβιζίου



«Οριοθέτηση τμήματος ρέματος (με έργα διευθέτησης) στη θέση "Γετζαλή ή Μανδηλαρά" εντός οικισμού Κάτω Γαλατά (Καλαμακίου) Δ.Ε. Νέας Κυδωνίας Δ. Χανίων», με την οποία το Δ.Σ. γνωμοδοτεί θετικά επί της προτεινόμενης οριοθέτησης - διευθέτησης του υδατορέματος.

20. Το γεγονός ότι από τις κανονιστικές διατάξεις της παρούσας απόφασης δεν προκαλείται δαπάνη εις βάρος του κρατικού προϋπολογισμού και του οικείου ΟΤΑ.

21. Το γεγονός ότι οι διατάξεις της παρούσας δεν αφορούν σε διοικητική διαδικασία για την οποία υπάρχει υποχρέωση καταχώρισης στο ΕΜΔΔ-ΜΙΤΟΣ, αποφασίζουμε:

Επικυρώνουμε τις οριογραμμές τμήματος ρέματος (με έργα διευθέτησης) στη θέση στη θέση «Γετζαλή ή Μανδηλαρά» εντός οικισμού Κάτω Γαλατά (Καλαμακίου) Δ.Ε. Νέας Κυδωνίας Δήμου Χανίων Π.Ε. Χανίων, όπως αυτές αποτυπώνονται στην Οριζοντιογραφία τμήματος υδατορέματος με έργα διευθέτησης (Αρ. Σχεδίου: 04.2) με ημερομηνία Αύγουστος 2025 και κλ:1:500 που υπογράφεται από την Πολιτικό Μηχανικό Βουγιουκαλάκη Ειρήνη.

Ο καθορισμός των οριογραμμών στηρίχτηκε στην υδραυλική μελέτη του ιδίου μελετητή μηχανικού.

Τα δεδομένα για τους υδραυλικούς υπολογισμούς της μελέτης θεωρήθηκαν από την Διεύθυνση Τεχνικών Έργων Π.Ε. Χανίων. Το σύνολο των στοιχείων της θεωρημένης μελέτης συνοδεύει την παρούσα απόφαση και αποτελεί αναπόσπαστο τμήμα της.

Οι οριογραμμές του παραπάνω ρέματος υλοποιούνται από τις πολυγωνικές γραμμές που ορίζουν τα σημεία, όπως αυτά είναι αποτυπωμένα στην προαναφερόμενο οριζοντιογραφία οριοθέτησης και περιέχονται σε αυτό με τις συντεταγμένες τους. (Σύστημα συντεταγμένων είναι το ΕΓΣΑ 87).


Η απόφαση αυτή με τη συνημμένη οριζοντιογραφία οριοθέτησης (Αρ. Σχεδίου: 04.2) με έργα διευθέτησης να δημοσιευθεί στην Εφημερίδα της Κυβερνήσεως.


Η παρούσα απόφαση δεν υπεισέρχεται σε ιδιοκτησιακά θέματα. Η Κτηματική Υπηρεσία Χανίων του Υπουργείου Οικονομικών, στην οποία κοινοποιείται η παρούσα, παρακαλείται για τις τυχόν δικές της ενέργειες λόγω αρμοδιότητας.

Η ισχύς της απόφασης αρχίζει από την δημοσίευσή της στην Εφημερίδα της Κυβερνήσεως.



ΕΘΝΙΚΟ ΤΥΠΟΓΡΑΦΕΙΟ
Για τεχνικούς λόγους στο σχεδιάγραμμα,
από το ηλεκτρονικό αρχείο, έγινε
σμίκρυνση κατά ποσοστό **40%**

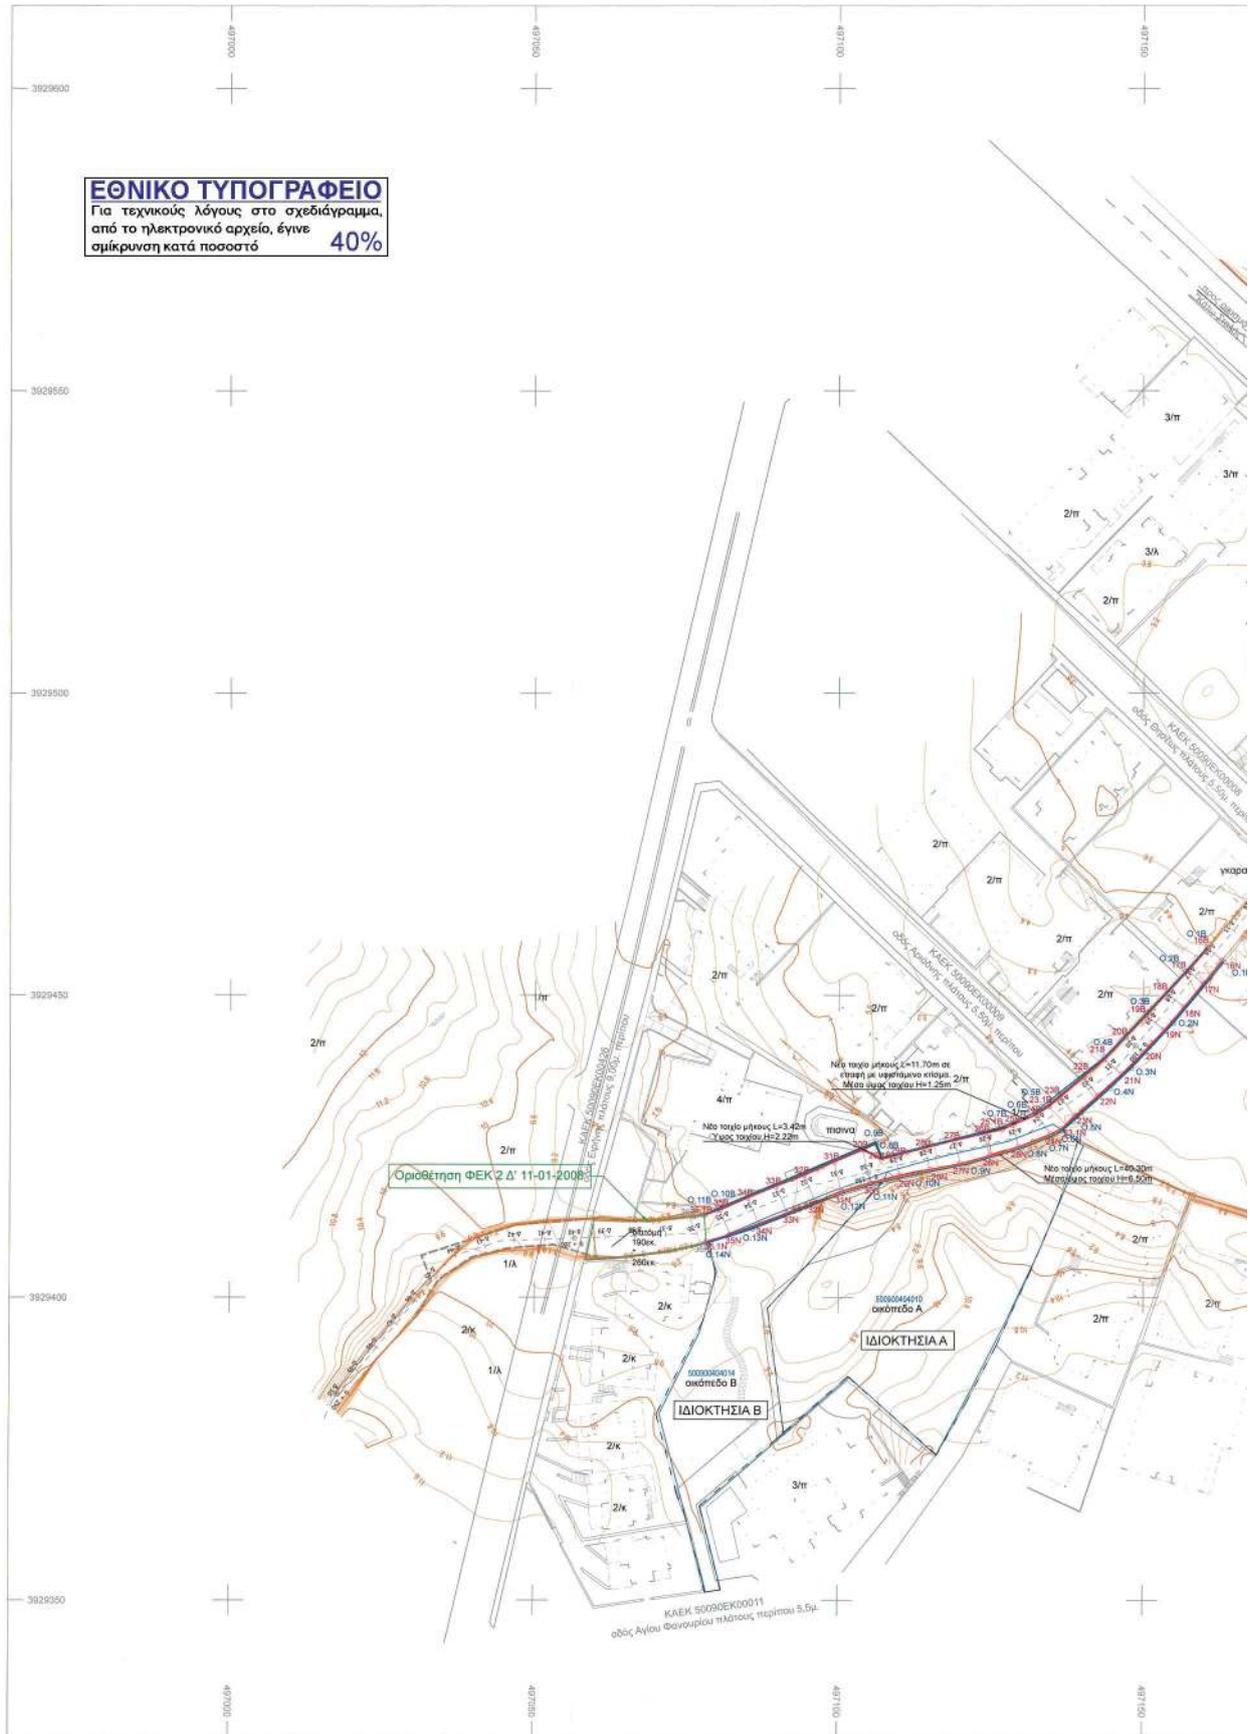

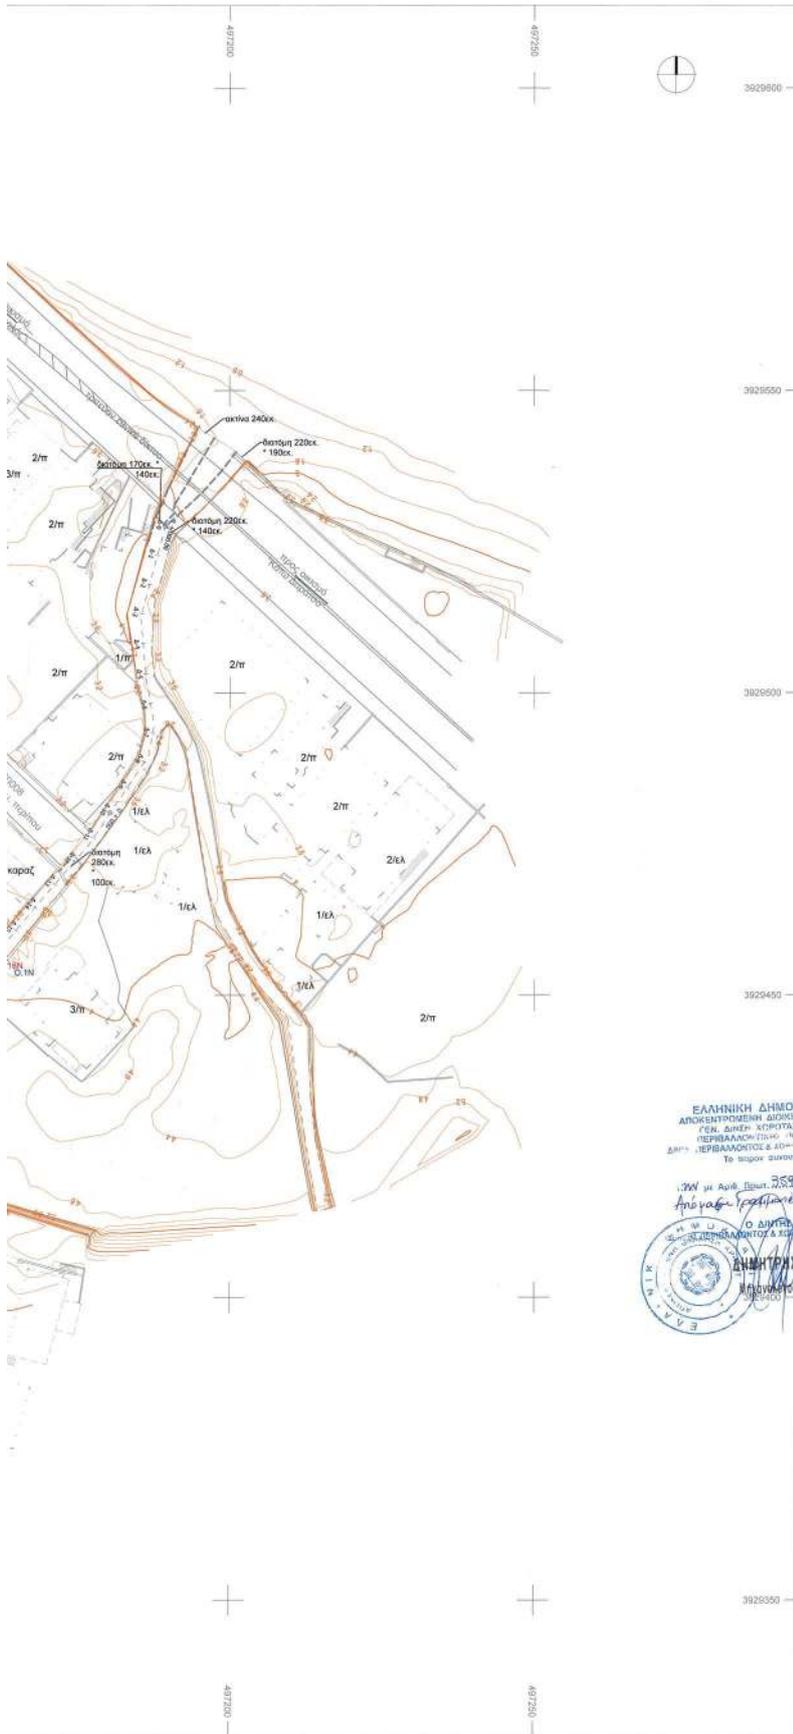

ΥΠΟΜΝΗΜΑ

- Βασία γραμμής υδατορροίας
- Διατομές
- Γραμμές πλάμυρας 50κτες
- Όριο ιδιοκτησίας
- Γραμμές Οριοθέτησης
- Κόμβος υδατορροίας (ανά 2m)
- Διατεταγμένες υδατορροίες (ανά 0.4m)
- Υφιστάμενο ταύριχο
- Νέο ταύριχο

ΓΡΑΜΜΕΣ ΠΑΝΗΜΥΡΑΣ (ΕΓΓΑ '87)

Βόρεια								
α/α	X	Y	α/α	X	Y	α/α	X	Y
166	497160.56	3929457.80	23.18	497134.54	3929431.60	29.18	497106.99	3929422.83
178	497157.28	3929454.02	248	497132.44	3929430.22	308	497103.95	3929424.39
188	497153.87	3929450.36	258	497128.65	3929428.56	318	497099.28	3929422.42
198	497150.47	3929446.69	25.18	497126.80	3929427.75	328	497094.33	3929420.20
208	497147.06	3929443.02	268	497123.86	3929427.11	338	497089.66	3929418.40
218	497143.61	3929439.40	278	497118.99	3929425.96	348	497085.05	3929416.46
228	497140.25	3929436.48	288	497114.15	3929424.71	358	497080.47	3929414.46
238	497136.44	3929433.23	298	497109.31	3929423.43	35.18	497077.93	3929413.61

Νότια								
α/α	X	Y	α/α	X	Y	α/α	X	Y
16N	497162.93	3929455.79	23.1N	497136.50	3929427.89	31N	497100.42	3929417.59
17N	497159.76	3929451.92	24N	497134.79	3929427.02	32N	497096.16	3929415.80
18N	497156.58	3929448.06	25N	497129.51	3929424.94	33N	497091.50	3929414.00
19N	497153.34	3929444.25	26N	497124.72	3929423.46	34N	497086.82	3929412.23
20N	497149.94	3929440.58	27N	497119.89	3929422.14	35N	497082.14	3929410.46
21N	497146.46	3929436.98	28N	497114.98	3929421.21	35.1N	497078.23	3929409.24
22N	497142.54	3929433.36	29N	497110.07	3929420.24			
23N	497138.81	3929430.00	30N	497105.22	3929418.99			

ΠΡΟΤΙΝΟΜΕΝΕΣ ΓΡΑΜΜΕΣ ΟΡΙΘΜΕΤΗΣΗΣ (ΕΓΓΑ '87)

Βόρεια				Νότια			
α/α	X	Y	Z	α/α	X	Y	Z
0.1B	497160.39	3929457.95	4.56	0.1N	497163.26	3929455.52	3.43
0.2B	497156.95	3929454.00	4.98	0.2N	497154.85	3929445.35	4.29
0.3B	497150.37	3929446.93	5.03	0.3N	497148.00	3929437.96	4.42
0.4B	497143.79	3929439.85	5.34	0.4N	497144.61	3929434.60	4.51
0.5B	497133.36	3929431.61	5.14	0.5N	497138.53	3929429.15	4.95
0.6B	497122.23	3929430.63	5.27	0.6N	497136.71	3929427.57	5.25
0.7B	497125.25	3929428.38	6.05	0.7N	497134.96	3929426.65	5.50
0.8B	497107.17	3929423.19	6.48	0.8N	497129.97	3929424.67	5.50
0.9B	497106.08	3929425.79	6.59	0.9N	497121.06	3929422.05	6.00
0.10B	497080.30	3929414.86	7.79	0.10N	497112.59	3929420.33	6.75
0.11B	497077.91	3929413.70	8.15	0.11N	497106.24	3929418.92	7.16
				0.12N	497100.55	3929417.21	7.50
				0.13N	497085.86	3929411.33	8.40
				0.14N	497078.25	3929408.95	9.45

ΕΡΓΑ ΔΙΕΥΘΕΤΗΣΗΣ (ΝΕΑ ΚΑΙ ΥΦΙΣΤΑΜΕΝΑ)

Διατομές	Βόρεια	Νότια
Δ16 έως και Δ23	Υφιστάμενο ταύριχο	Υφιστάμενο ταύριχο
από Δ24 έως και Δ26	Νέο ταύριχο σε επαφή με υφιστάμενο κτίσμα	Νέο ταύριχο
από Δ27 έως και Δ29	Υφιστάμενο ταύριχο	Νέο ταύριχο
Δ30	Νέο ταύριχο	Νέο ταύριχο
Δ31	Υφιστάμενο ταύριχο	Νέο ταύριχο
από Δ32 έως και Δ36	Υφιστάμενο ταύριχο	Υφιστάμενο ταύριχο

ΕΡΓΟΔΟΤΗΣ
ΜΠΟΥΡΟΥΛΙΑΣ ΘΕΜΙΣΤΟΚΛΗΣ
ΜΠΟΥΡΟΥΛΙΑ ΧΡΙΣΤΙΝΑ

Final

ΟΡΙΘΜΕΤΗΣΗ ΤΜΗΜΑΤΟΣ ΥΔΑΤΟΡΕΜΑΤΟΣ
ΣΤΗ ΘΕΣΗ «ΓΕΤΖΑΛΗ Ή ΜΑΝΔΗΛΑΡΑ»
ΕΝΤΟΣ ΟΙΚΙΣΜΟΥ «ΚΑΤΩ ΓΑΛΑΤΑΣ (ΚΑΛΑΜΑΚΙ)»,
Δ.Ε. ΝΕΑΣ ΚΥΔΩΝΙΑΣ ΔΗΜΟΥ ΧΑΝΙΩΝ, Π.Ε. ΧΑΝΙΩΝ

ΕΛΛΗΝΙΚΗ ΔΗΜΟΚΡΑΤΙΑ
ΑΠΟΚΕΝΤΡΩΣΗ ΔΙΟΧΗΣΗ ΚΡΗΤΗΣ
Γ.Ε.Μ. ΔΙΟΧΗΣ ΚΟΡΦΑΚΙΩΝ Κ.Ε.
ΠΕΡΙΒΑΛΛΟΝΤΟΣ ΚΑΙ ΑΝΑΦΟΡΑΣ
Δ.Π.Υ. ΠΕΡΙΒΑΛΛΟΝΤΟΣ ΚΑΙ ΑΝΑΦΟΡΑΣ
Το τμήμα συντάσσεται

ΕΛΕΥΘΕΡΙΑ ΝΙΡΓΩΝΑΚΗ
18022026 13.44

ΟΡΙΖΟΝΤΙΟΓΡΑΦΙΑ ΤΜΗΜΑΤΟΣ ΥΔΑΤΟΡΕΜΑΤΟΣ
ΜΕ ΕΡΓΑ ΔΙΕΥΘΕΤΗΣΗΣ

ΤΟΠΟΓΡΑΦΙΚΟ ΥΠΟΒΑΘΡΟ

ΑΡ. ΣΧΕΔΙΟΥ
ΚΛΙΜΑΚΑ

1:500

ΑΝΑΔΟΧΟΣ
ΜΕΤΥΚ

ΣΥΝΤΑΞΗ
ΑΥΓΟΥΣΤΟΣ 2025

ΜΕΛΕΤΕΣ ΤΕΧΝΙΚΩΝ ΥΠΟΔΟΜΩΝ ΚΡΗΤΗΣ
Ι. ΒΟΥΓΙΟΥΚΑΛΑΚΗΣ & ΣΥΝ/ΤΕΣ Ε.Ε.

ΚΟΙΝ./ΠΟΛΕΟΣ 33, ΧΑΝΙΑ 731 36
τηλ. 28210 93751 email: info@metyk.com

ΒΟΥΓΙΟΥΚΑΛΑΚΗΣ ΕΙΡΗΝΗ
ΠΟΛΙΤΙΚΟΣ ΜΗΧΑΝΙΚΟΣ

ΕΓΚΡΙΣΕΙΣ-ΘΕΩΡΗΣΕΙΣ

Δ/ΝΣΗ ΤΕΧΝΙΚΩΝ ΕΡΓΩΝ ΠΕ ΧΑΝΙΩΝ
ΕΛΕΥΘΕΡΙΑ ΝΙΡΓΩΝΑΚΗ
ΧΑΝΙΑ, 13-10-2025

ΓΕΩΡΓΙΟΣ ΚΑΛΙΤΖΑΚΗΣ
ΧΑΝΙΩΤΙΚΗ ΕΙΡΗΝΗ
ΠΟΛΙΤΙΚΟΣ ΜΗΧΑΝΙΚΟΣ



Η απόφαση αυτή με τη συνημμένη οριζοντιογραφία οριοθέτησης (Αρ. Σχεδίου: 04.2) με έργα διευθέτησης να δημοσιευθούν στην Εφημερίδα της Κυβερνήσεως.

Ηράκλειο, 3 Φεβρουαρίου 2026

Η Γραμματέας Αποκεντρωμένης Διοίκησης

ΜΑΡΙΑ ΚΟΖΥΡΑΚΗ

