

ΕΦΗΜΕΡΙΣ ΤΗΣ ΚΥΒΕΡΝΗΣΕΩΣ

ΤΟΥ ΒΑΣΙΛΕΙΟΥ ΤΗΣ ΕΛΛΑΔΟΣ

ΕΝ ΑΘΗΝΑΙΣ
ΤΗ^η 12 ΙΟΥΛΙΟΥ 1961

ΤΕΥΧΟΣ ΠΡΩΤΟΝ

ΑΡΙΘΜΟΣ ΦΥΛΛΟΥ
113

Β. ΔΙΑΤΑΓΜΑ ΥΠ' ΑΡΙΘ. 450

Περὶ κυρώσεως ἀναθεωρητικῆς συμβάσεως κατασκευῆς ἔργων ὑπονόμων περιοχῆς Πρωτευόστηρης.

ΠΑΥΛΟΣ ΒΑΣΙΛΕΥΣ ΤΩΝ ΕΛΛΗΝΩΝ

"Ἐχοντες ὑπ' ὅψιν :

1) Τὰς διατάξεις τοῦ ἄρδρου ἔκτου τοῦ Νόμου 4130) 1961 «περὶ ἐγκρίσεως φορολογικῶν ἀπαλλαγῶν ἀναθέσης μελέτης καὶ κατασκευῆς ἔργων ὑδρεύσεως ἐξ Ὑλίκης, ἀποχετεύσεως περιοχῆς Πρωτευόστηρης, φράγματος Ἀξιού, ἀναθεωρήσεως τῆς συμβάσεως κατασκευῆς ἔργων ὑπονόμων καὶ τροποποιήσεως τῆς συμβάσεως κατασκευῆς ἔργων ὑπονόμων καὶ τροποποιήσεως τοῦ ἄρδρου 4 τοῦ Ν. Δ. 2722)1953»,

2) Τὴν κατὰ τὴν συνεδρίασιν τοῦ Διοικητικοῦ Συμβουλίου τοῦ 'Οργανισμοῦ 'Αποχετεύσεως τῆς περιοχῆς Πρωτευόστηρης τῆς 16ης Μαΐου 1961 (Πρακτικὸν 561ον) ἐξενεγδέσαν πρότασιν αὐτοῦ,

3) Τὴν ὑπ' ἀριθμ. 793)1961 σύμφωνον γνώμην τοῦ Συμβουλίου Δημοσίων "Ἐργων καὶ

4) Τὴν ὑπ' ἀριθμ. 417)1961 γνωμοδότησιν τοῦ Συμβουλίου 'Επικρατείσας.

Προτάσσει τῷ, Ἡμετέρων ἐπὶ τῶν Συγκοινωνιῶν καὶ Δημοσίων "Ἐργων καὶ Οἰκονομικῶν Ὑπουργῶν ἀπεφασίσαμεν καὶ διατάσσομεν :

"Ἄριθμον μόνον.

Κυροῦται ἡ μεταξὺ τῶν Ὑπουργῶν Συγκοινωνιῶν καὶ Δημοσίων "Ἐργων καὶ Οἰκονομικῶν ἀφ' ἑνὸς καὶ τῆς 'Ανωνύμου Τεχνικῆς 'Επικρατείσας 'Υδροχολικῶν καὶ 'Εξυγιαντικῶν "Ἐργων «ΓΔΡΕΞ» Α. Ε. ἀφ' ἑτέρου συναρθεῖσα τὴν 12 Ιουνίου 1961 ἀναθεωρητικὴ σύμβασις κατασκευῆς ἔργων ὑπονόμων περιοχῆς Πρωτευόστηρης ἐξ ἄρδρων 30 ἢς τὸ κείμενον ἔπειται :

Εἰς τὸν αὐτὸν 'Ὑπουργοὺς ἀνατίθεται ἡ δημοσίευσις καὶ ἐκτέλεσις τοῦ παρόντος Διατάγματος.

"Ἐν Κερκύρᾳ τῇ 10 Ιουλίου 1961

**ΠΑΥΛΟΣ
Β.**

ΟΙ ΥΠΟΥΡΓΟΙ

ΕΠΙ ΤΩΝ ΣΥΓΚΟΙΝΩΝΙΩΝ
ΚΑΙ ΔΗΜΟΣΙΩΝ ΕΡΓΩΝ
Σ. ΓΚΙΚΑΣ

ΑΝΑΘΕΩΡΗΤΙΚΗ ΣΥΜΒΑΣΙΣ ΚΑΤΑΣΚΕΥΗΣ ΕΡΓΩΝ ΥΠΟΝΟΜΩΝ ΠΕΡΙΟΧΗΣ ΠΡΩΤΕΥΟΥΣΗΣ

'Ἐν Ἀθήναις στήμερον τὴν δωδεκάτην (12) Ιουνίου τοῦ χιλιοτοῦ ἐννεακοσιοστοῦ ἑξηκατοῦ πρώτου (1961) ἔτους ἡμέραν Δευτέραν καὶ ὥραν δωδεκάτην μεσημέριον μεταξὺ τῶν : 1) Σόλωνος Γκίκας Ὑπουργοῦ Συγκοινωνιῶν καὶ Δημοσίων "Ἐργων καὶ 2) Κωνσταντίνου Παπακωνσταντίνου Ὑπουργοῦ τῶν Οἰκονομικῶν ἐνεργούντων δυνάμει τοῦ ἄρδρου ἔκτου τοῦ Νόμου 4130)1961 «περὶ ἐγκρίσεως φορολογικῶν ἀπαλλαγῶν ἀναθέσης μελέτης καὶ κατασκευῆς ἔργων ὑδρεύσεως ἐξ Ὑλίκης, ἀποχετεύσεως περιοχῆς Πρωτευόστηρης, φράγματος Ἀξιού, ἀναθεωρήσεως τῆς συμβάσεως κατασκευῆς ἔργων ὑπονόμων καὶ τροποποιήσεως τῆς συμβάσεως κατασκευῆς ἔργων ὑπονόμων καὶ τροποποιήσεως τοῦ ἄρδρου 4 τοῦ Ν. Δ. 2722)1953» ἀφ' ἑνὸς καὶ τῶν : 1) Ἡλία Κριμπᾶ Προέδρου τοῦ Διοικητικοῦ Συμβουλίου καὶ 2) Ἐμμανουὴλ Κακογιάννη Ἐντεταλμένου Συμβούλου τῆς 'Ανωνύμου Τεχνικῆς 'Επικρατείσας 'Υδροχολικῶν καὶ Ἐξυγιαντικῶν "Ἐργων «ΓΔΡΕΞ» Α. Ε. ἐνεργούντων ώς ἐκπροσώπων τῆς 'Επικρατείσας ταύτης δυνάμει τοῦ ὑπ' ἀριθμ. 360 τῆς 7ης Ιουνίου 1961 πρακτικοῦ τοῦ Διοικητικοῦ Συμβουλίου αὐτῆς ἐν συνδυασμῷ πρὸς τὴν ἀπὸ 27 Ιουνίου 1960 ἀπόφασιν τῆς 28ης Τακτικῆς Γενικῆς Συνελεύσεως τῶν μετόχων τῆς «ΓΔΡΕΞ». Α.Ε. ἐκδοθείσης συμφώνως πρὸς τὰ ἄρδρα 15 ἕως 25 τοῦ ἀπὸ 27 Ιουνίου 1960 καταστατικοῦ αὐτῆς (Φ.Ε.Κ. 420) 1960 Δελτίου 'Ανωνύμων 'Επικρατείων) ἀφ' ἑτέρου συνεφωνήθησαν τὰ κάτωθι, εἰς ἀναθεωρησιν τῆς ἀπὸ 17 Ιουλίου 1954 τροποποιητικῆς συμβάσεως κατασκευῆς τῶν "Ἐργων Υπονόμων περιοχῆς Πρωτευόστηρης τῆς κυρωθείσης διὰ τοῦ ἀπὸ 31(7-5)8)1954 Β. Δ. τόσον ως πρὸς τοὺς ὄρους αὐτῆς δοσού καὶ ως πρὸς τὴν ἔκτασιν τῶν ὑπὸ τῆς 'Αναθέρης τατης 'Επικρατείσας ἐκτελεστέων ἔργων:

"Ἄριθμον 1.

Σκοπὸς καὶ ἀντικείμενον τῆς Συμβάσεως. Διάρκεια αὐτῆς.

1. Σκοπὸς καὶ ἀντικείμενον τῆς παρούσης ἀναθεωρητικῆς συμβάσεως είναι ἡ κατὰ τοὺς ἐπομένους ὄρους κατασκευὴ ἐν τῇ περιοχῇ τῆς Πρωτευόστηρης "Ἐργων τοῦ Βασικοῦ κεντρικοῦ δικτύου ἀποχετεύσεως ὁμβρίων καὶ ἀκαθάρτων ὑδάτων, τοῦ δευτερεύοντος δικτύου, συναρφών πρὸς τὰ ἀνω βίκτυα ἔργων ἀποχετεύσεως. ἡ ἐκτέλεσις ὧρισμένων ἀπαρχατήτων καὶ ἐπειγόντης ἀνάγκης ἀντιπλημμυρικῶν "Ἐργων ώς καὶ 'Εργασιῶν συντηρητικῶν τοῦ δικτύου.

Τὰ πρὸς ἐκτέλεσιν ἔργα θὰ καθορίζωνται κατ' ἔτος ὑπὸ τοῦ Διοικητικοῦ Συμβουλίου τοῦ 'Οργανισμοῦ 'Αποχετεύσεως Πρωτευόστηρης (Ο.Α.Π.) κατὰ τὰ ἐν ἄρδρῳ 4 ὄριζμαν.

2. Ἡ διάρκεια τῆς Συμβάσεως ὥριζεται ἐξατῆς δυναμένη, νὰ παραταθῇ διὰ καινῆς ἀποφάσεως τῶν 'Ὑπουργῶν Συγ-

"Αρθρον 5.

Έκτελεσις τῶν "Εργων. Ἐξασφάλισις τῆς ἐντόνου καὶ οἰκονομικῆς ἐκτελέσεως αὐτῶν.

1. Ὁ Ἀνάδοχος ἀναλαμβάνει τὴν ὑποχρέωσιν ὅπως ἐκτελέσῃ τὰ ἔργα συμφώνως πρὸς τὰς ἐγκαροιμένας μελέτας ἢ τὰς μεταγενεστέρας τροποποίησες αὐτῶν καὶ τοὺς δῖους τῆς περιουσίας.

2. Ἔπιτης ὁ Ἀνάδοχος ἀναλαμβάνει τὴν ὑποχρέωσιν ὅπως ἐκτελέσῃ τὰ ἔργα ἡδεῖς τῆς συμβατικῆς ἀξίας αὐτῶν, κατὰ τὰ εὐθὺς κατωτέρω εἰδικῶτερον διευκρινιζόμενα. Ἡ συμβατική ἀξία καθορίζεται εἰς τὸ τέλος ἐκάστου ἡμερολογιακοῦ ἔτους ἀνακεφαλαιωτικῶς ἀπὸ τῆς ἐνάρξεως τῆς ἴσχυος τῆς παρούσης συμβάσεως, ὡς πρώτου ἔτους θεωρουμένου τοῦ ἔτους 1961, ἡδεῖς ἀφ' ἐνὸς τῆς κατὰ τὰ κατωτέρω ἀναλύσεως τιμῶν εἰς ὃν ἐφαρμοσθήσονται ὡς ἕστικα τιμαὶ ἡμερομισθίων αἱ μέσαι πραγματοποιηθέσται τοικύται, εἰς ἀς συνυπολογισθήσονται καὶ αἱ δαπάναι ἐπιστασίας, καὶ δόσιπορικῶν, αἱ πάσης φύσεως ἔμμεσοι ἢ ἀμεσοί νόμιμοι ἐπιβαρύνσεις τῶν ἐν λόγῳ ἡμερομισθίων ὡς καὶ αἱ ὑπὸ τοῦ Κράτους ἐγκρινόμενοι ἀποζημιώσεις καὶ παροχαὶ εἰς τοὺς ἐργαζομένους. Ὡλεῖσθαι δὲ ἐπίστης αἱ μέσαι πραγματοποιηθέσται τιμαὶ ηὗξημέναι κατὰ τὰς δαπάνας ἀποθηκεύσεως, φυλάξεως, δικαινήσεως καὶ διαχειρίσεως αὐτῶν, ἀφ' ἐτέρου δὲ τῶν ποσοτήτων τῶν ἀντιτοιχῶν ἐκτελεσθέντων ἔργων αἵτινες καθορίζεται διὰ μὲν τὰ συντετελεσμένα ἔργα ἡδεῖς ἐπιμετρήσεως διὰ δὲ τὰ ἡμιτελῆ ἡδεῖς ἐπιτοπίας ἐκτιμήσεως. Ἡ συμβατικὴ ἀξία ἔκστος τοῦ ἡμερολογιακοῦ ἔτους ὑποθληθήτεται εἰς τὸ Γραφείον Ε.Ε.Α.Π. μέχρι τέλους τοῦ Ἀπριλίου τοῦ ἑπομένου ἔτους. Ἀλλως ὁ Ἀνάδοχος ὑπόκειται εἰς ποινικὴν ρήτραν δραχ. 1.000 ἡμερησίως.

Αἱ δαπάναι ἀποδημεύσεως, φυλάξεως, διακινήσεως καὶ διαχειρίσεως ἐν γένει τῶν ὄλυκῶν, αἴτινες ὡς ἀνωτέρω εἰσάγονται εἰς τὴν συμβατικὴν ἀξίαν τῶν "Εργων, ὑποκείμεναι εἰς τὸν προέλεγχον τῷ Γραφείῳ Ἐλέγχου "Εργων Ἀποκεντεύσεως Πρωτευούσης δὰς ἑταῖρον λογ) σαῦν οὐ ἀντιγράφον δὰς ὑποθληθεῖται διὰτερέως μετὰ τῆς συμβατικῆς ἀξίας τῶν ἔργων. Ἐὰν κατὰ τὴν πρόσδιον τῶν "Εργων διαπιστωθῇ ὑπέρμετρος δαπάνη τῶν ἀνωτέρω, ὁ Ἐργοδότης δικαιοῦται νὰ λάβῃ τὰ δέοντα μέτρα πρὸς περιστολὴν τῶν δαπανῶν τούτων.

3. Αἱ δαπάναι προμηθείας καὶ συντηρήσεως τῶν μηχανημάτων, ἑργαλείων, ἀνταλλακτικῶν, ἐφοδίων κλπ. μὴ ἵνωματουμένων εἰς τὰ ἔργα ὡς καὶ αἱ τοικύται συντηρήσεως καὶ φυλάξεως τῶν ἐν ἀργίᾳ τελούντων Μηχανημάτων καὶ ἐπαγκείων ὑπεκείμεναι εἰς τὸν προέλεγχον τῷ Γραφείῳ Ε.Ε.Α.Π. δὰς παραμένουν εἰς χωριστὸν λογαριασμὸν ἀσχετον μὲ τὴν ἀνάλυσιν τῶν τιμῶν μὴ ὑπολογιζόμεναι εἰς τὴν σύγκρισιν τῆς συμβατικῆς ἀξίας τῶν ἔργων.

Ἐὰν κατὰ τὴν πρόσδιον τῶν ἔργων διαπιστωθῇ ὑπέρμετρος δαπανῆ τῶν ἀνωτέρω ὁ Ἐργοδότης δικαιοῦται νὰ λάβῃ τὰ κατὰ τὴν κρίσιν του δέοντα μέτρα πρὸς περιστολὴν τῶν δαπανῶν τούτων.

4. Ἐὰν αἱ ἀντίτοιχοι γενόμεναι δαπάναι τῆς ἀξίας τῶν "Εργων, ἀπολογιστικαὶ τε καὶ διὰ περιγραφῆς αὐτῶν, αἴτινες πάντως καταβληθήσονται τῷ Ἀναδόχῳ ὑπερβαίνουσι τὴν συμβατικὴν ἀξίαν τῶν ἔργων, ἐπὶ τῆς ἐπὶ πλέον ταύτης διαυροῦ ὁ Ἀνάδοχος δὲν δικαιοῦται ἀπολήψεως τοῦ διὰ τὰ Γενικὰ Ἐξοδα καὶ δρελος αὐτοῦ ποσοστοῦ. Ἐὰν δύμας ἡ ὑπέσεσθαις αὐτὴ εἶναι μεγαλυτέρω τοῦ 10%) τῆς ἐκ τῆς ἀναλύτως τιμῶν προκυπτούσης ἀξίας τῶν "Εργων, τότε οὐ μόνον δὲν δικαιοῦται ὁ Ἀνάδοχος ποσοστῶν διὰ Γενικὰ Ἐξοδα καὶ δρελος ἐπὶ τῆς ἐπὶ πλέον ὑπερβάσεως, ἀλλὰ καὶ παρακατεῖται ὡς κύρωσις προσωρινῶς ἐκ τοῦ λαβεῖν του ποσοστοῦ (10%) ἐν ἐπὶ τοῖς ἔκατον ἐπὶ τῆς ἀξίας τῶν ἔργων ἐφ' διεπιστωθῆς ὑπέρβασις.

5. Τὰ ποσὰ τῆς ποσωρινῆς ταύτης παρακοατήσεως ἐπιστραφῆσονται τῷ Ἀναδόχῳ καθ' οἰανδήποτε μελλοντικὴν σύρρασιν, καθ' ὃ ἡ ἀντανακτικὴ ὑπολογισμὸς τῆς διπάνης τῶν "Εργων τῆς Συμβάσεως. ήθελεν διαπιστώσει ἐξάλειψιν τῆς ὑπερβάσεως ἀλλως παραμένοντα εἰς τὴν διάθεσιν

τοῦ Ἐργοδότου ἐκπίπτουσιν δριστικῶς ὑπὲρ αὐτῶν μετὰ τὸ πέρας πάντων τῶν ἔργων.

6. Ἐὰν δύμας ἡ σημειωματίσια ὑπέρβασις εἶναι ἀνωτέρω τοῦ 30% εἰς ἐν ἔτος ἡ ἀνωτέρω τοῦ 20% ἀνανεφαλητικῶν εἰς πλείστου τοῦ ἐνὸς τυπεγγή τοικύται, ὁ Ἐργοδότης ἔχει τὸ δικαίωμα διαλύσεως τῆς συμβάσεως, ἐκπιπτούσης καὶ πάλιν δριστικῶς ὑπὲρ αὐτοῦ τῆς προσωρινῶς κρατηθείσης ρήτρας ἐξ 5% καὶ ἀνεύ οὐδεμίας ἀποκριματεως τοῦ ἀναδέσθυος διὰ τὴν ἔνεκα τοῦ λόγου τούτου διαλύσιν τῆς Συμβάσεως.

7. Ἐντὸς τριῶν μηνῶν ἀπὸ τῆς ἰσχύος τῆς παρούσης συμβάσεως γενήσεται κατ' ἄρθρον ἀναθεώρησις καὶ συμπλήρωσις τῆς διὰ 1.7.1954 προποιογητικῆς συμβάσεως ἰσχυούσης ἀναλύσεως τιμῶν.

"Ἡ ἀναθεώρησις καὶ συμπλήρωσις γενήσεται κατ' ἀντιπρόστατην μετὰ τοῦ Ἀναδόχου ὑπὸ τοῦ Γραφείου τοῦ Ε.Ε.Α.Π., ἥποδηληθήσεται δὲ εἰς τὸ Υπουργείον Συγκοινωνιῶν καὶ Δημοσίων "Εργων πρὸς ἔκρισιν, κατὰ τὰς καιμένας διατάξεις. Ἡ οὕτω ἐγκρινομένη ἀναλύση τιμῶν θὰ ισχύῃ ὡς συμβατικὴ τοικύται, δέσσει δὲ αὐτῆς θὰ εξάγεται ἀνὰ ἔτος καὶ συμβατικὴ ἀξία τῶν ἔργων.

Ἐν περιπτώσει διαφωνίας τοῦ Ἀναδόχου ἐπὶ τῆς ἐγκριτικῆς συμβάσης ὡς ἀναλύσεως τιμῶν λύεται αὐτῇ, διὰ διατήσεις, ὡς δικαιηταὶ δὲ ὄρισται εἰς Καθηγητής τοῦ Ε.Μ.Π. διοικόμενος ὑπὸ τοῦ Πρυτάνεως αὐτοῦ καὶ δύο ἔτεσσι Τεχνικοί, ὅν τὸν ἐναρέσσει τὸ Υπουργείον, τὸν δὲ ἔτερον ὁ Ἀνάδοχος.

"Ο Ἀνάδοχος δρεῖται νὰ προσδύγῃ εἰς τὴν διαιτησίαν ταύτην ἐντὸς ἀνατρεπτικῆς προδιετίας ἐνὸς μηνὸς ἀπὸ τῆς καινοτοίσεως εἰς αὐτὸν τῆς ἀπόδασεως τοῦ Υπουργείου, στηλισθεωρεῖται ἀποδεχθεῖς τὰς ἀπέκλισεις αὐτοῦ.

8. Δι' ἀριστερά τὸ ἔργον τὸ ἔργον τὸν δὲ τὸν δάσκαλο τούτων διαπιστεῖται παρατητικὴ τιμὴ μονάδος, κατὰ καθορισθήσεων τοικύται τοῦ Υπουργείου, στηλισθεωρεῖται ἀποδεχθεῖς τὰς ἀπέκλισεις αὐτοῦ.

Προκειμένου νὰ ἐκτελέσῃ ὁ Ἀνάδοχος τοικύται ἔργον, δρεῖται νὰ εἰδοποιηθῇ τὸ Γραφείον Ε.Ε.Α.Π. δύο τούτου ἡμέρας πρὸ τῆς ἐνάρξεως αὐτῶν. Ἰνα τοῦτο παρακοιλεθήσῃ ἀπὸ κοινοῦ μὲ τὸν Ἀνάδοχον τὰς ἀπόδασεις ἡμερομισθίων τε καὶ ὄλυκῶν καὶ ἐν γένει λάβῃ ἀπαντα τὰ ἀναγκαῖα στοιχεῖα διὰ τὴν σύνταξιν τῆς σχετικῆς τιμῆς μονάδος. Εἰς ἐξαιρετικὰς ὅμως περιπτώσεις, ὡς ἡ ἀντιληφτικὴ διάταση, παροχῆς τοικύται τιμὴ τὰ παραπομπῆς τὴν ἐκτελέστιν τῶν ἔργων, ἐπισκευὴ παλαιῶν ὑπονόμων ἡ ἀλλαὶ εἰδικαὶ ἔργων, ἐπιτρέπεται μετὰ τὴν αἰτησίαν τοῦ ἀναδόχου καὶ κατέπιν συμβάνου γνώμης τοῦ Συμβούλου Δημοσίων "Εργων, ἀποφάσεις τοῦ Υπουργείου Συγκοινωνιῶν καὶ Δημοσίων "Εργων νὰ ἐξειρῶνται αἱ ὡς ἀνώρατοι τοῦ περιορισμοῦ τῆς παραγράφου 2 τοῦ παρόντος ἄρθρου καὶ νὰ πληρώνωνται καὶ πρόσθετοι εἰς τὰς ἐγκεκριμένας ἔργων τὰς αὐτῆς παρὰ τοῦ Υπουργείου Συγκοινωνιῶν καὶ Δημοσίων "Εργων ὡς ἀπολογιστικαὶ ἔργων εἰς τὴν προμηθείαν ἀξίαν αὐτῶν ἐκ τοῦ ποσοῦ πάντων τῆς προβλεπομένης ἐν τῇ παρούσῃ συμβάσει (ἄρθρον 1) συνολικῆς διαπάνης τῶν ἔργων.

"Αρθρον 6.

Κακοτεχνίαι, ἐλαττωματικὰ ἔργα, ὑπερβάσεις.

1. Πᾶσα κακοτεχνία ἡ ἐλαττωματικῶς ἐκπελεσθὲν ἔργον τοῦ Ἀναδόχου παρατηρούμενα ὑπὸ τοῦ Γραφείου Ε.Ε.Α.Π. μέχρι τῆς προσωρινῆς ἡ ὄριστικῆς παραλαβῆς, ἡ ὑπὸ τῶν ἐπιτροπῶν προσωρινῆς καὶ ὄριστικῆς παραλαβῆς, μέχρι τοῦ αὐτοῦ χρονικοῦ ὄριου καὶ ὑποδεικνύμενα ἐγγράφων τῷ Ἀναδόχῳ, ἐπισκοποῦνται ἡ ἀντικεχθίσταται παρὰ τοῦ ἀναδόχου διὰ τὴν παρατητικὴν ἀξίαν αὐτῶν ἐκ τοῦ ποσοῦ πάντων τῆς προβλεπομένης ἐν τῇ παρούσῃ συμβάσει (Ἄρθρον 1) συνολικῆς διαπάνης τῶν ἔργων.

2. Πᾶσα ὑπέρβασις τῶν διατάσεων ἡ τῶν ποσοτήτων τῶν ἀμέσων ἡ ἐμμέσως γρηγοροποιηθείστατων ὄλυκῶν ἐπὶ τῷ ἐκτελεσθεων ἔργων πέραν τῶν καθορισθείσεων εἰς τὰς παραδοθησομένας τῷ Ἀναδόχῳ μελέτας, ἡ τὰς ἐπενεγκρησμένας μεταγενεστέρως τροποποιήσεις τούτων εἴτε ὑπὸ τοῦ Ἐργοδό-

άναλαμβάνων ἐν τοιχύτῃ περιπτώσει ἀκεραίαν τὴν εὐθύνην διεῖ τὴν καλὴν ποιότητα τῶν ὑλικῶν καὶ τὴν ἀρτίν κατάστασιν καὶ λειτουργίαν τῶν μηχανημάτων.

3. Ἐν περιπτώσει ἐπειγούσης ἀνάγκης προμηθείας εἰδῶν ἀξίας ἀνωτέρας τῶν δραχμῶν 5.000, οὐχὶ ὅμως ἀνωτέρας τῶν 50.000 δραχμῶν ἢ τοιούτων εἰδίκης φύσεως, ὡς ἀνταλλακτικῶν μηχανημάτων κλπ. δύναται τὸ Ὑπουργεῖον Συγκοινωνῶν καὶ Δημοσίων "Ἐργων κατόπιν προτάσεως τοῦ Ἀναδόχου, νὰ ἔγκρινῃ τὴν ἄνευ δημοπρασίας προμηθείαν αὐτῶν.

4. Προμηθεία: εἰδῶν ἀξίας μικροτέρας τῶν δραχμῶν 30.000 αὐτὰ περιπτωσιν, δύναται τὴν ἔπειγούσης ἀνάγκης, τῇ ἔγκρισι τοῦ Προϊσταμένου τοῦ Γραφείου Ε.Ε.Α.Π. νὰ ἐνεγρηθῇ παρὰ τῷ Ἀναδόχῳ τῇ συμπράξει ἐξουσιοδοτημένων ὑπαλλήλων τῆς ὑπηρεσίας τοῦ Γραφείου Ε.Ε.Α.Π. "Ἡ συνολικὴ διαπάνη τῶν οὖτων διενεργουμένων προμηθείῶν" 3' ὀλόκληρον τὸ ἔτος δὲν δύναται νὰ ὑπερβῇ τὸ ποσὸν τῶν δραχμῶν 3.000.000.

5. Ὁ Ἀνάδοχος ὑποχρεούται: νὰ μεριμνᾷ ἔγκαιρως περὶ τῆς προμηθείας τῶν ἀπαιτηθημένων εἰδῶν, ἵνα παρέχηται ὁ ἀπαιτούμενος χρόνος πρὸς ἐπίτευξιν καλλιτέρων τιμῶν.

6. Πάντα τὰ μηχανήματα, ἔργαλεῖα, ὑλικὰ καὶ ἐφόδια θὰ χρεοῦνται εἰς τὰς ἀποθήκας κατὰ κατηγορίας εἰς θεωρήσεις λογικούτων καὶ θάσιας απόδειξης εἰς τὰ ἔργα, μόνον κατόπιν ἔγραφου αἵτησεως πρὸς τὰς ἀποθήκας τῶν προϊσταμένων τῶν ἔργων Μηχανικῶν, θὰ τηροῦνται: δὲ ἐπιμελῶς θεοῦται κινήσεως τῶν ὑλικῶν, κατὰ τὸ σύστημα τῆς ἔγκρισεως τοῦ Γραφείου Ε.Ε.Α.Π. εὕτως ὥστε νὰ εἴναι διυνατὴ ἡ ὑπὸ τῆς ὑπηρεσίας κύτου παρακολούθησις καὶ ὁ ἔλεγχος τῆς διαχειρίσεως τῶν ὑλικῶν. "Ἀγὰ ἔτος θὰ ἐνεργήται πλήρης ἀπογραφὴ τῶν ἐν ταῖς ἀποθήκαις εὑρίσκομένων ὑλικῶν, τῇ συμμετοχῇ τῆς ὑπηρεσίας τοῦ Γραφείου Ε.Ε.Α.Π.

7. Κατόπιν ἔγκρισεως τοῦ Ὑπουργείου Συγκοινωνῶν καὶ Δημοσίων "Ἐργων ἐκδιδούμενης μετὰ σύμφωνον γνώμην τοῦ Συμβουλίου τῶν Δημοσίων "Ἐργων ἐπιτρέπεται ἡ ἀγορὰ ἢ ἐνοικίασις μηχανικῶν ἔγκαταστάσεων, ἀναγκαιούσων διὰ τὴν κατασκευὴν εἰδῶν, κατεργασίας ὑλικῶν, ἢ τὴν συντήρησιν ἐπισκευὴν μηχανημάτων καὶ ἔργαλείων.

"Ἀρθρον 9.

"Ο Ἐργοδότης δικαιοῦται: νὰ ἐπιβάλῃ τῷ Ἀναδόχῳ τὴν διῆπεργολαβίῶν ἐκτέλεσιν αὐτοτελῶν ἔργων, ὡς καὶ τὴν ἐκτέλεσιν μεταφορῶν καὶ ἔργασιῶν ἐν γένει, προμηθείας ὑλικῶν, μεταφορὰς μηχανημάτων, ἔργαλείων καὶ ὑλικῶν, χωματισμῶν κλπ. διὰ μικρού περιολαβίων ἀνατιθεμένων κατόπιν προγείρων διαγωνισμῶν ἢ διὰ συνεργασίας μετὰ τῆς ὑπηρεσίας τοῦ Γραφείου Ε.Ε.Α.Π.

2. Ἐν τῇ κατὰ τοιοῦτον τρόπον ἐκτέλεσε: τῶν ἔργων ὁ Ἀνάδοχος προκηρύσσει δημοπρασίαν, θάσει προκηρύξεων, μελετῶν καὶ τυγγραφῶν ὑποχρεώσεων παρὰ τὸ ποσὸν συνταξσομένων καὶ ἔγκρινομένων παρὰ τοῦ Ὑπουργείου Συγκοινωνῶν καὶ Δημοσίων "Ἐργων" καὶ ἀποκοπὴν ἐξουσιοδοτησιν αὐτοῦ παρὰ τοῦ Προϊσταμένου τοῦ Γραφείου Ε.Ε.Α.Π.

3. Τὰ προσόντα τῶν συναγωνισθημένων ὑπεργολάβων, τὰ προσκομισθημένα δικαιολογητικὰ συμμετοχῆς τῶν εἰς τὴν δημοπρασίαν, ὁ τρόπος διεξαγωγῆς τῆς δημοπρασίας καὶ ἐν γένει πᾶσα ἀλλη σχετικὴ λεπτομέρεια, θὰ κανονίζεται ἐκάστοτε εἰς τὰς οἰκείας προκηρύξεις.

4. Τὰ ἀποτελέσματα τῆς δημοπρασίας μετὰ τῶν προσφορῶν τούτων ὑποβάλλει ὁ Ἀνάδοχος πρὸς ἔγκρισιν εἰς τὸ Γ.Ε.Ε.Α.Π. ἐντὸς τῆς ἐν τῇ ἔγκριτεκῃ ἀποφάσει τῆς διακρίσεως καθορίζομένης προθεσμίας ἀλλως ὑπόκειται εἰς ποινικὴν ρήτραν δραχμῶν 1.000 ἡμερησίως. Τὸ Γ.Ε.Ε.Α.Π. ἐνεργοῦν κατὰ τὰς κειμένας διατάξεις ὑποχρεούται ἐντὸς ἡμιὸς ἀπὸ τῆς ὑποβολῆς κύτου τῶν σχετικῶν τῆς δημοπρασίας νὰ κοινοποιήσῃ εἰς τὸν Ἀνάδοχον τὴν ἔγκρισιν ταύτης, δικαιούμενον νὰ ἀπορρίψῃ καὶ πάσας τὰς προσφοράς. Τῆς ὡς ἄνω μηνιαίας προθεσμίας παρεργομένης ἀπράκτου ὁ Ἀνάδοχος δικαιοῦται νὰ προκρίνῃ μόνον τὸν τελευταῖον μειοδότην κατακυρῶν εἰς τοῦτον τὴν δημοπρασίαν.

5. Ἐὰν ἡ ἀξία τοῦ ἐκτελεσθημένου ἔργου εἶναι κατωτέρα τῶν δρχ. 100.000, ὁ Ἀνάδοχος δικαιοῦται νὰ ἀναθέσῃ ταῦτην εἰς ὑπεργολάβον κατόπιν ὑποβολῆς τούλαχιστον τριῶν προσφορῶν εἰς τὸ Γ.Ε.Ε.Α.Π. τὸ ὅποιον ὑποχρεούται ἐντὸς ὄκτωημέρου γὰρ ἀποφανθῆ ἐπὶ τῆς καλυτέρας προσφορᾶς δικαιούμενον ἢ ἀπάστας νὰ ἀπορρίψῃ ἢ νὰ ζητήσῃ τὴν ὑποβολὴν καὶ ἐτέρων προσφορῶν ἢ νὰ ἐπιβάλῃ τὴν ἐνέργειαν προχειρίου συναγωνισμοῦ. Παρερχομένης ἀπράκτου τῆς ὄκτωημέρου προθεσμίας, ὁ Ἀνάδοχος δικαιοῦται νὰ προκρίνῃ μόνον τὸν τελευταῖον μειοδότην κατακυρῶν εἰς τοῦτον τὴν δημοπρασίαν. Νοεῖται οἰκοδεσπότης διτι, ἔργα ἢ ἔργασίαι ἀξίας ἄνω τῶν δρχ. 100.000 κατὰ αὐτοτελές ἔργον δὲν δύναται νὰ ἐκτελεσθῶσι διὰ τοῦ τρόπου τούτου.

6. Οἱ ὑπεργολάβοι κατὰ ρητῶς ἐν τῇ μετ' αὐτῶν συμβάσει ἀναγραφούμενην ρήτραν ἀναλαμβάνουσι πλήρη τὴν εὐθύνην ἀπέναντι τοῦ τε ἀναδόχου καὶ τοῦ Ἐργοδότου διὰ τὴν συμφώνων πρὸς τὰς ἔγκεκριμένας μελέτας, διαγράμματα καὶ συγγραφὰς ὑποχρεώσεων, καλήν, τελείαν καὶ ἔντεχνον τῶν ἔργων ἐκτέλεσιν, χωρὶς ἐκ τούτου νὰ ἀπαλλάσσεται ὁ Ἀνάδοχος τῆς διὰ τὴν τοιαύτην ἐκτέλεσιν εὐθύνης αὐτοῦ. Ὁ Ἀνάδοχος δικαιοῦται νὰ διαλύσῃ πᾶσαν ὑπεργολαβίαν ἔγκρισει τοῦ Ὑπουργείου λόγω κακῆς καὶ παρὰ τὸ συμφέρον τοῦ Ἐργού ἐνεργείας τῶν ὑπεργολάβων.

7. Ὁ φειλαὶ ὑπεργολάβων ἐξ οἰασδήποτε αἰτίας ἢ σχέσεως πρὸς τρίτους, ἔργάτας, τεχνίτας, προσωπικὸν ἐν γένει, ἢ προμηθευτὰς προκύπτουσαι δὲ ἐκ τῆς ἐκτέλεσεως τῶν εἰς αὐτοὺς ἀνατεθέντων ἔργων ἢ ἔργασιῶν. βιχρύνουσι τούτους, ισχυρούσων τῶν περὶ ἐκτέλεσεως τῶν Δημοσίων "Ἐργων διατάξεων τοῦ τε Ἐργοδότου καὶ τοῦ Ἀναδόχου οὐδεμίαν ὑπεργόντων εὐθύνην ἐφ' δοσον ἐξεπλήρωσαν τὰς πρὸς τοὺς ὑπεργολάβους τούτους εἰς τῆς συμβάσεως καὶ τῶν τριπτικῶν συγγραφῶν ὑποχρεώσεων ἀπορρεούσας ὑποχρεώσεις τούτων.

8. "Ἐργα ἢ ἔργασίαι: συναφεῖς πρὸς τὰ ἔργα τῆς παρούσης συμβάσεως θίγοντα ἔγκαταστάσεις "Ἐταιρειῶν, συγκοινωνιῶν, φωτισμοῦ, ὑδρεύσεως κλπ. καὶ δύν ἢ κατασκευὴ ἡδελεν κριθῆσθαι ἀπαιτοῦσα ἰδιαιτέρων εἰδικότητα δύναται νὰ ἀνατεθῶσι ἔγκρισει τοῦ Γ.Ε.Ε.Α.Π. κατ' ἀποκοπὴν ἢ ἀλλως πῶς εἰς τὰς ἐνδιαφερομένας "Ἐταιρειάς.

"Ἀρθρον 10.

Προσωπικὸν Ἀναδόχου.

1. "Ἄπαν τὸ Τεχνικὸν καὶ ἔργατικὸν προσωπικὸν ὑποχρεούται ὁ Ἀνάδοχος ὅπως προσλαμβάνῃ μεταξὺ τῶν Ἑλλήνων πολιτῶν. Οἱ προσλαμβανόμενοι πρέπει: νὰ ὡσι πεπειραμένοι εἰς τὸ εῖδος τῆς ἔργασίας δι' ὁ προορίζονται καὶ ἀποδοτικοὶ εἰς αὐτήν, νὰ ἔχωσι δὲ ἐκπληρώσει τὰς στρατιωτικὰς ὑποχρεώσεις αὐτῶν. Οἱ προσλαμβανόμενοι "Ἐπιστάται δέον νὰ ἔχωσι: ικανότητα καὶ πείραν ἐκτέλεσεως τεχνικῶν "Ἐργων ἀποδεκτούμενην διὰ πιστοποιητικῶν, ἐπὶ τρίμηνον δὲ θὰ προσλαμβάνωνται ὑπὸ δοκιμὴν τῇ ἔγκρισι τοῦ Γραφείου Ε.Ε.Α.Π.

2. "Ἡ πρόσληψις τῶν Ἐπιστατῶν καὶ διακονέων πολιτῶν ποιούεται προτάσει: τοῦ Ἀναδόχου κατόπιν ἔγκρισεως τοῦ Προϊσταμένου τοῦ Γραφείου Ε.Ε.Α.Π. "Ἡ πρόσληψις τοῦ Ἐργατοτεχνικοῦ προσωπικοῦ πραγματοποιεῖται παρὰ τοῦ Ἀναδόχου ἐν συνεργασίᾳ μετὰ Ὀπαλλήλου τοῦ ΓΕΕΑΠ ὁρίζομένου παρὰ τοῦ Προϊσταμένου αὐτοῦ.

3. "Ο Προϊστάμενος τοῦ ΓΕΕΑΠ ὑποχρεούται νὰ παρακολουθῇ διὰ τῶν ἀρμοδίων ὄργάνων αὐτοῦ τὴν ικανοποιητικὴν ἀπόδοσιν τοῦ Προσωπικοῦ Ἀξίας "Ἐργων ὡς καὶ τὴν σύνθεσιν τῶν συνεργάτων δικαιοῦται δὲ νὰ διατάξῃ τὴν ἀντικατάστασιν ἢ ἀμεσον ἀποκομὴν τῶν ἀπειθῶν, ἀνικάνων ἢ μη τιμίων ὑπαλλήλων καὶ ἔργατων τοῦ Ἀναδόχου διὰ τὰς ἐκ δόλου ἢ ἀμελείας πράξεις τῶν ὄποιων ἐν τῇ ἐν γένει ἐκτέλεσει τῶν ἔργων ἀκεραίων ὑπέχει εὐθύνην ὁ Ἀνάδοχος.

"Ἀρθρον 11.

"Ἐλεγχος τῶν "Ἐργων.

1. "Ἡ μελέτη καὶ ἐκτέλεσις τῶν ἔργων γενήσεται: ὑπὸ τὴν Ἐποπτείαν τοῦ Γραφείου Ε.Ε.Α.Π.

β) Αἱ δαπάναι μεταφορᾶς, συντηρήσεως, κινήσεως καὶ λειτουργίας τῶν μηχανημάτων καὶ ἐργαλείων.

γ) Αἱ δαπάναι προμηθείας καὶ μεταφορᾶς ὑλικῶν ὡς καὶ παντὸς μηχανήματος καὶ ἐξαρτήματος χρησίμου πρὸς λειτουργίαν τοῦ δικτύου.

δ) Αἱ δαπάναι προμηθείας καὶ ἐνοικιάσεως τῶν μεταφορικῶν μέσων πρὸς μεταφορὰν τῶν μηχανημάτων, ἐργαλείων, ὑλικῶν καὶ χωματισμῶν.

ε) Αἱ δαπάναι συντηρήσεως, κινήσεως καὶ λειτουργίας τῶν κατὰ τὸ προηγούμενον ἐδάφιον μεταφορικῶν μέσων.

στ) Τὰ ἡμερομίσθια τῶν ἐργατῶν, τεχνιτῶν, ἐπιστατῶν καὶ ὁδηγῶν μέσων μεταφορᾶς.

ζ) Αἱ τυχὸν ἀσφαλεῖαι τοῦ ἐν ἐδαφίῳ στ' προσωπικοῦ ἢ αἱ ἀπόδημισεις λόγῳ ἀτυχημάτων αὐτοῦ ὡς καὶ αἱ δαπάναι τῶν ἀπαραίτητων φαρμακευτικῶν εἰδῶν παροχῆς πρώτων θορηθεῶν εἰς αὐτό, ὡς καὶ πᾶσαι αἱ εἰσφορὴ πρὸς τὸ "Ιδρυμα Κοινωνικῶν Ἀσφαλίσεων" ἢ οἰονδήποτε ἔτερον Ταμείον ἢ Νομικὸν Πρόσωπον καὶ γενικώτερον πᾶσα οἰστημάτος φύσεως νόμιμος δαπάνη σχέσιν ἔχουσα πρὸς τὸ ὡς εἴρηται προσωπικόν.

η) Αἱ ἀποδημήσαις λόγῳ τὰ ἐνοικία τῶν ὄπουδήποτε ἀποδημῶν καὶ μηχανημάτων ἔγκαταστάσεων.

θ) Αἱ δαπάναι τῶν ἐκτελεσθησομένων ἕργων ἢ ἐργασιῶν τῶν συναφῶν πρὸς τὰ ἔργα τῆς παρούσης συμβάσεως αἵτινες ἥδελον ἀναληφθῆ κατ' ἀποκοπὴν ἢ ἀλλως πῶς, μετὰ σύμφωνον γνώμην τοῦ Γ.Ε.Ε.Α.Π. παρὰ τῶν ἐνδιαφερομένων Ἐταιρειῶν ὃν θίγονται αἱ ἐγκαταστάσεις καὶ αἵτινες ἐργασίαι λόγῳ τῆς εἰδικότητος αὐτῶν ἥδελες κριθῆ ὡς σκοπιμώτερον νὰ ἐκτελεσθῶσι παρὰ τῶν Ἐταιρειῶν τούτων.

2. Ηδοῖαι αἱ ἀνωτέρω δαπάναι νοοῦνται τόσον διὰ τὴν ἐκτέλεσιν τῶν κυρίων ἕργων ὡς καὶ τῶν ἐγκρίσεις τοῦ Γ.Ε.Ε.Α.Π. κατασκευασθησομένων θορηθητικῶν ἢ συμπαρομητούντων πρὸς ταῦτα ἕργων. Ως πρὸς τὰς μελέτας τὰς ἐκπονηθησομένας κατὰ τὰς παραγράφους 1 καὶ 2 τοῦ ἄρδρου 2 τῆς παρούσης, αἱ δαπάναι αὐτῶν ρυθμίζονται συμφώνως πρὸς τὴν παράγραφον 2 τοῦ ἄρδρου 2 τῆς παρούσης.

3. Εἰς τὰς κατὰ τὰ ἐδάφ. α, β, γ καὶ δὲ τῆς παραγράφου 1 τοῦ παρόντος ἄρδρου κατηγορίας δαπανῶν περιλαμβάνονται: τὸ τίμημα, οἱ τυχὸν ὑπὸ τοῦ ἀναδόχου πληρωθησύμενοι φόροι, τέλη, δασμοὶ ἢ δικαιώματα ἐν γένει, τὰ διάφορα ἔξοδα διὰ τὴν δοκιμὴν ἀσφαλείας καὶ ἐν γένει φορτώσεις, μεταφοράς, ἔκφροτώσεις, ἀποδημήσειν, συντηρησιν, διανομὴν τῶν ὑλικῶν, ἐργαλείων καὶ μηχανημάτων, ὡς καὶ πάσης δαπάνης διὰ τειρωνακτικὰς ἐργασίας ἀπαιτουμένας διὰ τὰς ὡς ἄνω, ἀπὸ τῆς που ἀγορᾶς ἢ παραδόσεως μέχρι τοῦ τόπου τῆς χρησιμοποίησεως αὐτῶν.

4. Εἰς τὴν κατὰ τὸ ἐδάφ. στ' τῆς παραγράφου 1 τοῦ παρόντος ἄρδρου κατηγορίαν ἐξόδων περιλαμβάνονται.

Αἱ ἀποδοχαὶ καὶ τὰ τυχὸν ἐγκριθησύμενα ὑπὸ τοῦ Γραφείου Ε.Ε.Α.Π μεταφορικὰ ἔξοδα τοῦ ἐν αὐτῇ ἀναφερομένου προσωπικοῦ τοῦ ἀσχολούμένου εἰς τὴν ἐκτέλεσιν χωματουργικῶν, τεχνικῶν ἕργων, ὁδοστρωσίας ἢ οἰστημάτος χειρωνακτικᾶς ἐργασίας ἐν τε τοῖς ἔργοις καὶ ταῖς ἀποδημήσεις ἐν γένει, εἰς τὴν λειτουργίαν τῶν μηχανημάτων ἀποκλειστικῶς ἀσχολουμένου προσωπικοῦ, ὡς ἐπίσης καὶ τῶν φυλάκων καὶ τῶν ἐπιστατῶν, ὃν ὁ ἀριθμὸς ἀναλόγως τῶν ἀναγκῶν ἐγκρίνεται, ὑπὸ τοῦ Προϊσταμένου τοῦ Γραφείου Ε.Ε.Α.Π. μετὰ πρότασιν τοῦ Ἀναδόχου. Ενγοεῖται οἰκοδεν διὰ εἰς τὴν ὡς ἄνω κατηγορίαν ἐξόδων δὲν περιλαμβάνονται αἱ ὄντιστοιχοι δαπάναι τῶν μελετῶν τῶν ἐκπονηθησομένων κατὰ τὰς παραγράφους 1 καὶ 2 τοῦ ἄρδρου 2 τῆς παρούσης, ρυθμίζονται διὰ τῶν διατάξεων τῆς παραγράφου 2 τοῦ αὐτοῦ ἄρδρου 2 τῆς παρούσης.

5. Εἰς τὴν κατὰ τὸ ἐδάφιον ἢ τῆς παραγράφου 1 τοῦ παρόντος ἄρδρου κατηγορίαν ἐξόδων περιλαμβάνονται.

Αἱ δαπάναι κατασκευῆς καὶ συντηρήσεως τῶν ἐπὶ τόπου τῶν ἕργων ἀποδημῶν καὶ μηχανημάτων ἐγκαταστάσεων καὶ τὰς ἐνοικία τῶν ὄπουδήποτε ἐτέρων ἀποδημῶν καὶ μηχανημάτων ἐγκαταστάσεων, ὡς καὶ αἱ δαπάναι κατασκευῆς καὶ συντηρήσεως τῶν ἐπὶ τόπου τῶν ἕργων τυχὸν ἀπαιτηθησομένων ὑποστέγων ἐργατικοῦ προσωπικοῦ, μηχανημάτων ἢ μικρῶν προ-

σιεριῶν γραφείων, τῶν ὑπὸ τοῦ γραφείου Ε.Ε.Α.Π. ἐγκριθησομένων.

6. Προκειμένου περὶ ἔργων ἢ ἐργασιῶν ἐκτελουμένων διὰ ὑπεργολαβιῶν ὡς πραγματικὴ ἀξία τῶν ἔργων λογίζεται πᾶν ποσὸν καταβληθῆν τῷ ὑπεργολαβῷ παρὰ τοῦ ἀναδόχου συμφώνως τοῖς ἐξηλεγμένοις ὑπὸ τοῦ προϊσταμένου τοῦ Γ.Ε.Ε.Α.Π. λογαριασμοῖς ὡς ἐπίσης καὶ αἱ ἀποδοχαὶ τῶν τυχὸν ὑπὸ τοῦ ἀναδόχου χρησιμοποιηθησομένων, τῇ ἐγγράφῳ συγκαταθέσει τοῦ προϊσταμένου τοῦ Ε.Ε.Α.Π. ἐπιστατῶν ποὺς ἐπίθεψιν τῶν ἔργων τούτων.

"Ἀρθρον 17.

Γενικὰ ἔξοδα.

1. Εἰς τὸν ἀναδόχον καταβάλλεται διὰ τὰ Γενικὰ "Ἐξόδα" αὐτοῦ ἐπὶ τῆς κατὰ τὸ προηγούμενον ἄρδρον «ἀξίας τῶν Ἐργών» ποσοστὸν λογιζόμενον κατὰ κλιμάκια, ὡς ἀκολούθως:

Α) Δι' ἔργα ἀξίας ἐτησίως μέχρι ποσοῦ 60.000.000 (90ο) ἐννέα τοῖς ἑκατόν.

Β) Δι' ἔργα ἀξίας ἐτησίως ἀπὸ ποσοῦ 60.000.001 καὶ ἔπει τῶν (80ο) ὅκτὼ τοῖς ἑκατόν.

Ἐξαιρέσει:

α) Τῆς ἀξίας τῶν παραχωρηθησομένων τῷ ἀναδόχῳ μηχανημάτων, ἀνταλλακτικῶν τούτων, ἐργαλείων καὶ λοιπῶν ἔφοδίων ἐφ' ὃν συμφώνως τῇ παραγράφῳ 2 τοῦ ἄρδρου 7 τῆς παρούσης συμβάσεως δὲν δικαιοῦται ὁ ἀναδόχος τοῦ ὡς ἀνωτέρου ποσοστοῦ.

β) Τῆς δαπάνης τῶν ὑλικῶν τῶν ὄριζομένων εἰς τὴν παράγραφον 2 τοῦ ἄρδρου 7 τῆς παρούσης συμβάσεως καὶ τῶν δαπανῶν τῶν ἐδαφίων α', δ' καὶ τοῖς παραγράφου 1 τοῦ ἄρδρου 16.

γ) Τῶν δαπανῶν τῶν ὑπεργολαβικῶν ἐκτελεσθησομένων ἕργων. Επὶ τῶν ὑπὸ στοιχείον δὲ δαπανῶν καταβληθήσεται τῷ ἀναδόχῳ διὰ Γενικὰ αὐτοῦ ἔξοδα ποσοστὸν ἵστον πρὸς (50ο) πέντε τοῖς ἑκατὸν ἀνεξαρτήτως τοῦ ποσοῦ τῆς ἀξίας τῶν ἐτησίως ἐκτελεσθησομένων ἕργων.

Α) Δι' ἔργα ἀξίας ἐτησίως μέχρι ποσοῦ 60.000.000 δεκατετραεκατοντά πέσσαρα καὶ πεντήκοντα ἑκατόν.

Β) Δι' ἔργα ἀξίας ἐτησίως ἀπὸ ποσοῦ 60.000.001 καὶ ἔπει τῶν (40ο) τέσσαρα τοῖς ἑκατόν.

Ἐπὶ τῶν δαπανῶν τῶν ὑπεργολαβικῶν ἐκτελεσθησομένων ἕργων καταβληθήσεται τῷ ἀναδόχῳ διὰ Γενικὰ αὐτοῦ ἔξοδα ποσοστὸν ἵστον πρὸς (50ο) πέντε τοῖς ἑκατὸν ἀνεξαρτήτως τοῦ ποσοῦ τῆς ἀξίας τῶν ἐτησίως ἐκτελεσθησομένων ἕργων.

2. Τὰ ὡς ἄνω Γενικὰ ἔξοδα περιλαμβάνουσι τοὺς φόρους κατὰ τὰ εἰδῶν τερρέων ἐν ἄρδρῳ 24 καθοριζόμενα καὶ τὰς δαπάνας διὰ τὴν Τεχνικήν, Διοικητικὴν καὶ Λογιστικὴν ὑπηρεσίαν πρὸς διευκόλυνσιν καὶ ἐλεγχον τῆς κατασκευῆς τῶν ἕργων καὶ τῆς ἐκπονήσεως τῶν μελετῶν ἐξαιρέσει τῶν τῶν ἐκπονηθησομένων κατὰ τὸ ἐδάφιον 1 τοῦ ἄρδρου 2 τῆς παρούσης συμβάσεως ὡς καὶ ἐν γένει πᾶσαν δαπάνην μὴ ἀναγραφομένην εἰς τὰς ἐν τῷ προηγουμένῳ ἄρδρῳ, καθοδισμένας δαπανῶν τῆς ἀξίας τῶν ἕργων καὶ ἡτοῖς καὶ ὡς ἐκ τῆς φύσεως αὐτοῖς καὶ τῆς γενικῶς ἐν Ἑλλάδι ἐπικρατούσης ἐν τῇ πρακτικῇ συνθηκίᾳ δύναται εὐλόγως νὰ διεργαθῇ ὡς «Γενικὸν ἔξοδον». Νοεῖται οἰκοδεν διὰ τὰ ἡμερογενεῖα τῶν, διὰ τὴν ἐφαρμογὴν τῶν μελετῶν ἐπὶ τοῦ ἐδάφους, ὁργατῶν διεργάτων τὸν ἀναδόχον.

3. Ἐν περιπτώσει καθοῖ τὴν παρουσιασθησομένη δαπάνη μὴ ἀναγραφομένη ἐν τῇ ἀξίᾳ τῶν ἕργων, δὲ καταλογισμὸς αἵτης εἰς τὴν ἀξίαν τῶν ἔργων ἢ τὰ «Γενικὰ ἔξοδα» κανονίζεται κοινῆ συμφωνίᾳ τοῦ προϊσταμένου τοῦ Ε.Ε.Α.Π. καὶ τοῦ ἀναδόχου. Εἴ περιπτώσει διαφωνίας αὕτη λύεται κατὰ τὴν ἐν ἄρδρῳ 21 τῆς παρούσης προβλεπομένη διαιτησίαν.

"Ἀρθρον 18.

:Ἐργολαβικὸν ὄφελος τοῦ ἀναδόχου.

Εἰς τὸν ἀναδόχον καταβάλλεται διὰ ἐργολαβικὸν αὐτοῦ ὄφελος ποσοστὸν ἵστον πρὸς (60ο) πέντε τοῖς ἑκατόν ἐπὶ τῆς

κατά το προηγούμενον άρθρον 16 ἀξίας τῶν ἔργων συμπεριλαμβανομένων καὶ τῶν ὑπεργολαχεῖκώς ἐκτελουμένων ἔργων, ἔξαιρεσι:

α) Τῆς ἀξίας τῶν παραχωρημένων τῷ Ἀναδόχῳ μηχανημάτων, ἀνταλλακτικῶν τούτων, ἑργαλείων καὶ λοιπῶν ἔφοδίων ἐφ' ὧν, συμφώνως τῇ παραγράφῳ 2 τοῦ ἄρθρου 7 τῆς παρούσης συμβάσεως, δὲν δικαιούται ὁ Ἀναδόχος τοῦ ὡς ἣν ποσοστοῦ.

β) Τῆς δαπάνης τῶν ὑλικῶν τῶν ὁρίζομένων εἰς τὴν παράγραφον 2 τοῦ ἄρθρου 7 τῆς παρούσης συμβάσεως καὶ τῶν ἀπανῶν τῶν ἐδαφίων α', δ' καὶ ε' τῆς παραγράφου 1 τοῦ ἄρθρου 16.

Ἐπὶ τῶν ἀνωτέρω ὑπὸ στοιχείον β' δαπανῶν καταβληθήσεται τῷ Ἀναδόχῳ διὰ ἑργολαβικὸν αὐτοῦ ὅφελος ποσοστὸν ἵσον πρὸς (4,50ο) τέσσαρα καὶ πεντήκοντα ἑκατοστὰ τοῖς ἑκατόν.

Ἄρθρον 19.

Προσωρινὴ καὶ ὥριστικὴ παραλαβὴ τῶν Ἔργων,
Συντήρησις αὐτῶν.

1. Ἄμα τῇ ἀποπερατώσει ἑκάστου τημάχιος τῶν ἔργων δυναμένου ἡ μὴ γὰρ λειτουργήσῃ αὐτοτελῶς κατὰ τὴν ἀρίστην τοῦ Προϊσταμένου τοῦ Γ.Ε.Ε.Α.Π. ὁ Ἀναδόχος ὑποχρεούται: ὅπως ἐντὸς τῆς ὑπὸ τοῦ ἄρθρου 12 παράγρ. 4 τῆς παρούσης ὁρίζομένης προθεσμίας καὶ κατὰ τὰ ἐν τῷ αὐτῷ ἄρθρῳ ὁρίζομενα νὰ ὑποδέῃ τὴν τελικὴν ἐπιμέτρησιν τῶν ἑργασίῶν καὶ νὰ ζητήσῃ τὴν προσωρινὴν παραλαβὴν αὐτοῦ, ηὗτις δέον γὰρ διενεργηθῆ ἐντὸς τριῶν (3) μηνῶν ἀπὸ τῆς ὑποδήλης τῆς αἵτησεως τοῦ Ἀναδόχου εἰς τὸ Γραφεῖον Ε.Ε.Α.Π. Ἡ προσωρινὴ παραλαβὴ διενεργεῖται ὑπὸ Ἐπιτροπῆς ὁρίζομένης ὑπὸ τοῦ Ὑπουργείου Συγκ. καὶ Δημ. Ἔργων ἐπὶ παρουσίᾳ τοῦ Ἀναδόχου ἐγκαίρως καὶ ἐγγράφως καλουμένου πρὸς τοῦτο.

2. Ἡ Ἐπιτροπὴ τῆς παραλαβῆς συντάσσει εἰς τριπλοῦν τὸ σχετικὸν πρωτόκολλον, ἐφ' οὗ ἀναγράφεται πᾶσα παρατηρηθεῖσα ὑπὸ αὐτῆς κακοτεχνία, παράλειψις ἡ ἐκτέλεσις ἐργασιῶν παρὰ τὰς ἐγκεκριμένας μελέτας, τὰς συγγραφάς ὑποχρεώσεων καὶ τὰς ἐγγράφους διαταγὰς τοῦ Προϊσταμένου τοῦ Γ.Ε.Ε.Α.Π., ἐπίσης δὲ καὶ τὴν γνώμην αὐτῆς περὶ τῆς ρυθμίσεως τῶν ἐκ τῶν ἀνωτέρω παρατηρήσεων προκυπτόντων ζητημάτων.

3. Ἐὰν ὁ Ἀναδόχος ἀρμοδίως κληθεῖει δὲν παρατηρεῖ εἰς τὴν προσωρινὴν παραλαβὴν, γίνεται μνεία τούτου ἐν τῷ σχετικῷ πρωτοκόλλῳ διπερ κοινοποιεῖται τῷ Ἀναδόχῳ κατὰ τρόπον ἀσφαλῆ καὶ ἐπὶ ἀποδείξει. Τοῦτο αὐτὸν γίνεται καὶ ἐάν ὁ Ἀναδόχος παραστῇ μὲν εἰς τὴν παραλαβὴν ἀρνηθῇ ὅμως νὰ ὑπογράψῃ τὸ σχετικὸν πρωτόκολλον ἀνεπιχυλάκτως ἡ μετ' ἐπιφυλάξεως.

4. Ἐὰν ὁ Ἀναδόχος ὑπογράψῃ τὸ πρωτόκολλον μετ' ἐπιφυλάξεως ἡ ἐὰν τὸ πρωτόκολλον κοινοποιηθῇ αὐτῷ κατὰ τὰ ἀνωτέρω, δικαιοῦται ὁ Ἀναδόχος ὅπως ἐντὸς ἀνατρεπτικῆς προθεσμίας δύο (2) μηνῶν ἀπὸ τῆς ὑπογραφῆς τοῦ πρωτοκόλλου ἡ τῆς κοινοποίησεως αὐτοῦ, ὑποδήλη διὰ τοῦ Γραφείου Ε.Ε.Α.Π πρὸς τὸ Ὑπουργείον Συγκ. καὶ Δημ. Ἔργων τὰς ἐγστάσεις ἡ ἀντιρρήσεις αὐτοῦ. Ἐπὶ τῶν πρωτοκόλλων, τῶν ἐνστάσεων καὶ ἀντιρρήσεων ἀποφαίνεται ὥριστικῶς ὁ Ὑπουργὸς τῶν Δημοσίων Ἔργων, μετὰ γνωμοδότησιν τοῦ Συμβουλίου τῶν Δημοσίων Ἔργων, δικαιούμενου τοῦ Ἀναδόχου νὰ προσφύγῃ εἰς τὴν κατὰ τὸ ἄρθρον 21 διὰ της ἑκατοστῆς διατάξεως τῆς μηνὸς ἀπὸ τῆς κοινοποίησεως αὐτῷ τῆς ἀποφάσεως τοῦ Ὑπουργοῦ.

5. Παρερχομένης ἀπράκτου τῆς ἐν παραγράφῳ 1 τριμήνου προθεσμίας διὰ τὴν προσωρινὴν παραλαβὴν, τὰ ἔργα περὶ τῶν αὐτη̄ θεωροῦνται ὡς προσωρινῶς παραληφθέντα ὑποχρεουμένης τῆς Ἐπιτροπῆς ὥριστικῆς παραλαβῆς τοῦ ἔργου γὰρ ἔλεγχη κατὰ τὴν παραλαβὴν τὴν τελικὴν ἐπιμέτρησιν.

6. Μετὰ παρέλευσιν δύοεκα (12) μηνῶν ἀπὸ τῆς προσωρινῆς παραλαβῆς ἑκάστου ἔργου καὶ ἐφ' ὅσον ἔχουσι ἀποπερατωθῆ πᾶσαι αἱ ἐπιβληθεῖσαι ὑπὸ τῆς Ἐπιτροπῆς τῆς προσωρινῆς παραλαβῆς συμπληρωματικαὶ ἔργασίαι τῶν διεκόπων ἔργων καὶ ἐντὸς μηνὸς ἀπὸ τῆς λήξεως τῆς ἀνωτέρω διαδε-

καμήνου προθεσμίας, διενεργεῖται ἡ ὥριστικὴ παραλαβὴ ἵσησιν καὶ διὰ ταύτην τῶν διὰ τὴν προσωρινὴν ἐν παραγρ. 1, 2, 3 καὶ 4 τοῦ παρόντος ἄρθρου καθοριζούμενων προθεσμιῶν, διατάξεων καὶ προϋπολόγισεων.

7. Παρερχομένης ἀπράκτου τῆς ἐν παραγρ. 6 μηνιαίας προθεσμίας διὰ τὴν ὥριστικὴν παραλαβὴν, τὰ ἔργα ὑπερβαίνονται ὡς ὥριστικῶς παραληφθέντα μὲ μόνην συνέπειαν διὰ τὸν Ἐργοδότην τοῦ ὑπολογισμοῦ τόκου ἵσου πρὸς (6ο) ἡ ἑτησίας ἐπὶ τῶν καθοριζούμενων λόγω τῆς μὴ ὥριστικῆς παραλαβῆς ποσῶν δι' ὃν χρόνον ἐδράδυνεν αὔτη, τῶν ποσῶν καὶ τοῦ χρόνου τοκοδοσίας αὐτῶν καθοριζούμενων δι' ἐγγράφου τοῦ Ὑπουργείου Συγκοινωνιῶν καὶ Δημοσίων Ἔργων.

8. Αἱ ἀνακατασκευαὶ τῶν μέχρι τῆς ὥριστικῆς παραλαβῆς ἐξ ἀνωτέρας δίσιας ἐπιγενομένων ζημιῶν θεωροῦνται ὡς πρὸς τὸν τρόπον τῆς κατασκευῆς καὶ πληρωμῆς αὐτῶν ὡς κατασκευαὶ ἔργων ἐκτελουμένων συμφώνως πρὸς τὰς διατάξεις τῆς παρούσης συμβάσεως.

9. Εὐθὺς ὡς τημῆνα τὶ τῶν ἔργων παραληφθῆ προσωρινῶν, διὰ τοῦ Ὑπουργείου συντηρητῆ τὰ ἔργα ταῦτα μέχρι τῆς ὥριστικῆς παραλαβῆς.

10. Ἐπὶ τῶν δαπανῶν τῆς ὡς ἀνωτέρω συντηρησέως τῶν ἔργων θὰ καταβάλλονται καὶ συμφώνως τῷ ἄρθρῳ 16 διαπάνα: «Ἀξίας τῶν Ἔργων» ηὔημέναι κατὰ τὰ διὰ Γενικὴν Ἐξοδούς καὶ Ὁφελος αὐτοῦ ποσοστὰ συμφώνως τοῖς ἄρθροις 17 καὶ 18 τῆς παρούσης.

11. Διὰ πάντας τοὺς ἐκτελεσθησομένους ὑπὸ τοῦ Ἀναδόχου ἀγωγοὺς ὀμβρίων, ἀκαθάρτων καὶ παντοροϊκούς, διὰ τοῦ Ὑπουργείου συντηρησούται: παραδίδῃ ἀνὰ πᾶν ἡμερολογιακὸν τρίμηνον ἀποσπάσματα πινακίδων ἐκμεταλλεύσεως τοῦ δικτύου ὑπὸ κλίμακα 1:500 εἰς ἀς θὰ ἀποτυπώῃ τοὺς κατὰ τὴν διάρκειαν τοῦ προηγουμένου τριμήνου ἀποπερατωθέντας ἀγωγούς μετὰ τῶν φρεατίων, ὑψομέτρων, τῶν ἐξωτερικῶν διακλαδώσεων καὶ λοιπῶν στοιχείων ὡς ἐν τῷ συνημμένῳ τῇ παρούσῃ ὑποδείγματι Δ19 ἐμφαίνεται καθὼς καὶ τοῦ διάθεμος τῶν διακλαδώσεων εἰς ἀμφότερα τὰ ἄκρα ἐκάστης.

Διὰ τὴν ἐκτέλεσιν τῆς Ἔργασίας ταῦτης διὰ ἀμείβεται δίσει τημῶν μονάδος καθορισθησομένων διὰ τῆς ἐν τῇ παραγρ. 7 τοῦ ἄρθρου 5 τῆς παρούσης προθεσμού τῆς ἀναλύσεως τημῶν.

Διὰ τὴν ἐμπρόθεσμον παράδοσιν τῶν ὡς ἀποσπάσματων πινακίδων, ἀτινα ἐσονται ἐπὶ φωτοτυπίας εἰς διπλοῦν. συμφωνεῖται ποινικὴ ρήτρα δρχ. 500 (πεντακοσίων) δι' ἑκάστην ἡμέραν ὑπερβάσεως καὶ δι' ἐκάστην περίπτωσιν.

Άρθρον 20.

Βλάβαι: ἐξ ἀνωτέρας δίσιας ἡ ἐλαττωματικῶν μελετῶν.

1. Ο Ἀναδόχος ὑποχρεούται διπερ τοποδεῖη τὰ διὰ τημῶν πάντοτε εἰς τοιαύτας θέσεις, ὡστε νὰ προστατεύωνται κατὰ τὸ δυνατόν ἀπὸ βλάβας ἐκ πλημμυρῶν, πυρκαϊῶν κλπ.

2. Ἐν περιπτώσει ζημιῶν εἰς τὰ ἔργα, μηχανήματα ἡ διλικά, ὁρειλομένων εἰς τὰ ἀνωτέραν δίσιαν, διὰ τοῦ Γραφείου Ε.Ε.Α.Π. ἐντὸς τριῶν (3) ἡμερῶν ἀπὸ τῆς ἐμφανίσεως τῆς βλάβης.

Ο Προϊστάμενος τοῦ ΓΕΕΑΠ ὑποχρεούται διπερ ἐν τοῖς τριῶν (3) ἡμερῶν ἀπὸ τῆς εἰδοποιησεως τοῦ Ἀναδόχου μεταβῆ ἐπὶ τόπου καὶ ἐπὶ παρουσίᾳ τοῦ Ἀναδόχου, ἀρμοδίως καλουμένου, συντάξη πρωτόκολλον τῆς γενομένης βλάβης, τῆς ἐκτάσεως αὐτῆς καὶ τῆς διατάξης ἀνορθώσεως, ἐπίσης δὲ περὶ τῶν αἰτίων καὶ τοῦ ἀνευδόνου τοῦ Ἀναδόχου ἡ μῆ.

3. Εὰν δὲν ἀποδέχεται τὰς ἀπόψεις τοῦ Προϊστάμενος τοῦ ΓΕΕΑΠ ὑποχρεούμενος διπερ κοινοποιηθῆσεως τοῦ Ἀναδόχου διπερ κοινοποιηθῆσεως τοῦ πρωτόκολλου μετ' ἐπιφυλάξεως, ὑποχρεούμενος διπερ ἀνατρεπτικῆς προθεσμίας πέντε (5) ἡμερῶν ὑποδήλη εἰς τὸν Προϊστάμενον τοῦ ΓΕΕΑΠ τὰς ἀντιρρήσεις του.

4. Ο Προϊστάμενος τοῦ ΓΕΕΑΠ ὑποδήλλει ἐγκαίρως τὸ πρωτόκολλον μετὰ τῶν ἀντιρρήσεων τοῦ Ἀναδόχου εἰς τὸ Ὑπουργείον Συγκοινωνιῶν καὶ Δημοσίων Ἔργων διπερ ἀποφασίζει. Εὰν δὲν ἀποδέχεται τὴν ἀπόφασιν τοῦ Ἀναδόχου διπερ ἀνατρεπτικῆς προθεσμίας ἐπίσης δὲν ἀποδέχεται τὴν κατὰ τὸ ἄρθρον 21 τῆς παρούσης διαιτησίαν, ἐντὸς ἀνατρεπτικῆς προθεσμίας ἐ-

νὸς μηνὸς ἀπὸ τῆς εἰς αὐτὸν κοινοποιήσεως τῆς ἀποφάσεως, τῆς προθεσμίας ταύτης δυναμένης νὰ παραταθῇ μόνον κοινῇ συγεννοήσῃ: Ὑπουργείου καὶ Ἀναδόχου.

5. Ἐὰν δὲ Ἐργοδότης τροποποιήσῃ τὴν ἐφαρμοζομένην μελέτην παρὰ τὴν γνώμην τοῦ Ἀναδόχου, ἀναλαμβάνει καὶ τὴν σχετικὴν εὐθύνην διὰ τὴν ἐκ τῶν τροποποιήσεων αὐτοῦ προκληθεῖσαν ἐλαττωματικότητα τῆς μελέτης καὶ τὰς εἰς αὐτὴν ὄφειλομένας ζημίας.

6. Ἐν περιπτώσει διαφωνίας ὡς πρὸς τὴν ἀπόδοσιν τῶν ζημιῶν εἰς τὸ ἐλαττωματικὸν τῆς μελέτης, ἀποφαίνεται ὅρισταις δὲ κατὰ τὸ ἔρθρον 21 τῆς παρούσης διαιτησία.

"Ἄρθρον 21.

Διαιτησία.

1. Πᾶσα διαφορὰ ἢ διαφωνία μεταξὺ τοῦ Ἐργοδότου καὶ τοῦ Ἀναδόχου ὡς πρὸς τὴν ἐφαρμογὴν, ἐκτέλεσιν καὶ ἐργαγεῖσαν τῆς παρούσης Συμβάσεως, ἀκόμη καὶ ἐν περιπτώσει καθ' ἥν τὸ ἀντικείμενον σύντης δὲν δύναται νὰ καθορισθῇ χρηματικῶς, ἐξαιρέσει τῶν τυχὸν δυναμένων νὰ προκύψουσι διαφορῶν καὶ διαφωνίῶν κατὰ τὴν ἔγκρισιν τῶν μελετῶν τῶν ἕργων ἢ τῶν μεταγενεστέρων τροποποιήσεων καὶ συμπληρώσεων αὐτῶν ὡς καὶ τῶν τοιούτων ἐπὶ τοῦ προγράμματος τῆς κατατεκνῆς, αἵτινες πᾶσαι λύνονται κατὰ τὴν ἀπόλυτον κρίσιν τοῦ ἐργοδότου μετὰ σύμφωνον γνώμην τοῦ Συμβουλίου τῶν Δημοσίων Ἐργών ἐκδιδομένην, λύνεται διὰ διαιτησίας εἰς ἥν ὑποχρεούται νὰ προσφύγῃ ὁ ἐπισπεύδων ἐντὸς διηρήνεις ἀπὸ τῆς δημιουργίας αὐτῆς διαπιστούμενης ἐγγράφως.

'Ως διαιτηταὶ ὁρίζονται ὁ Πρόεδρος τῶν ἐν Ἀδήναις Ἐφετῶν καὶ εἰς Ἐφέτης ὁρίζομενος ὑπὲρ αὐτοῦ ἢ τούτων καλυστούμενων οἱ ὑπὸ τοῦ Προέδρου ὁρίζομενοι ἀναπληρωταὶ αὐτῶν καὶ δύο ἔτεροι τεχνικοὶ ὃν τὸν μὲν ἔνα ὁρίζει τὸ Ὑπουργεῖον τὸν δὲ ἔτερον ὁ Ἀνάδοχος, ἐντὸς τριάκοντα ἡμερῶν, ἀφ' ἧς ὁ ἔτερος τῶν συμβαλλομένων κοινοποιήσῃ τὸν διορισμὸν τοῦ ἰδίου διαιτητοῦ χωρὶς ν' ἀπαιτήσῃ ἡ τήρησις τῶν διατάξεων τοῦ ἔρθρου 106 τῆς Πολιτικῆς Δικονομίας.

2. Ἐὰν δὲ ἐργοδότης ἢ ὁ ἀνάδοχος δὲν διορίσωσι: ἐντὸς τῆς τριακονθημέρου προθεσμίας διαιτητὴν ὁρίζει τοῦτον ὁ Πρόεδρος τοῦ Ἀρείου Πάγου ἐντὸς προθεσμίας εἰκοσιν ἡμερῶν ἀπὸ τῆς εἰς αὐτὸν ὑποβολῆς τῆς αιτήσεως τοῦ ἔτερου τῶν μερῶν.

3. Ἐν περιπτώσει ἀρνήσεως ἢ καλύμματος ἐνὸς ἢ πλειόνων ἐκ τῶν διαιτητῶν δύος ἀναλάβωσι: ἢ ἐξακολουθήσωσι: τὴν διαιτησίαν ἐὰν μὲν οὗτοι εἰσὶν ἐκ τῶν δικαστικῶν πειρατῶν παρὰ ταχεῖαν εἰς τὴν ἀναπληρωταὶ τῶν οἱ ὡς ἄνω ἀναπληρωταὶ αὐτῶν. ἐὰν δὲ εἰσὶν ἐκ τῶν ὑπὸ τῶν συμβαλλομένων διορισθέντων διορίζεται ἔτερος τοιοῦτος ὑπὸ τοῦ ἐνδιαφερομένου μέρους ἐντὸς προθεσμίας εἰκοσιν ἡμερῶν ἀπὸ τῆς εἰς αὐτὴν προσκλήσεως ὑπὸ τοῦ ἔτερου τῶν μερῶν. Ἐν περιπτώσει: δὲ μὴ διορισμὸν τοιούτου διορίζεται οὗτος ἐντὸς εἰκοσιν ἡμερῶν ἀπὸ τῆς λήξεως τῆς εἰκοσαημέρου πρὸς διορισμὸν προθεσμίας ὑπὸ τοῦ Προέδρου τοῦ Ἀρείου Πάγου. Ἡ ἀρνησις τινὸς ἢ πλειόνων διαιτητῶν γὰρ ἀναλάβωσιν ἢ ἐξακολουθήσωσι: τὴν διαιτησίαν διεβαίονται πρότερον διὰ πράξεως τοῦ Προέδρου τῶν Ἐφετῶν.

4. Οἱ διαιτηταὶ οὗτοι δικάζουσιν ὁρίστικῶς, τελεστίδικῶς καὶ ἀμετακλήτως, τῆς ἀποφάσεως αὐτῶν λαμβανομένης κατὰ πλειοψηφίαν καὶ μὴ ὑποκειμένης εἰς οὐδὲν τακτικὸν ἢ ἔκτακτον ἐνδικον μέσον. Κατὰ τῆς αὐτῆς ἀποφάσεως τῆς διαιτησίας δὲν χωρεῖ οὐδὲ ἡ ἀκυρωτικὴ τῆς διαιτησίας ἡγωγὴ ἢ ἀνακοπὴ κατὰ τοῦ ἐντάλματος τῆς ἐκτελέσεως.

5. Ἐν περιπτώσει ἴσοψηφίας μεταξὺ τῶν τεσσάρων διαιτητῶν βεβαίουμένης διὰ πράξεως τοῦ Προέδρου τῶν Ἐφετῶν ὁ Ἐργοδότης καὶ ὁ Ἀνάδοχος διορίζουσιν ἀπὸ κοινοῦ πέμπτον διαιτητὴν ἐν διαφωνίᾳ δὲ περὶ τοῦ προσώπου αὐτοῦ διορίζει τοῦτον, ὁ Πρόεδρος τοῦ Ἀρείου Πάγου.

6. Μετὰ τὸν διορισμὸν τοῦ πέμπτου διαιτητοῦ συζητεῖται: ἀπὸ κοινοῦ ὑπὸ πάντων ἢ ὑπόδεσις καὶ ἐκδίδεται ὑπὸ τούτων ἢ ἀπόφασις ἡ οἵτις λαμβάνεται κατὰ πλειοψηφίαν. Ἡ ἀπόφασις αὕτη ὡς καὶ ἡ ὑπὸ μόνον τῶν διαιτητῶν ἐκδιδομένη εἰσὶν διατίτικη, τελεστίδικος καὶ ἀμετακλήτος μὴ ὑποκειμένη καὶ αὕτη εἰς τὸν τακτικὸν ἢ ἔκτακτον ἐνδικον μέσον. Κατὰ τῆς αὐτῆς ἀποφάσεως τῆς διαιτησίας δὲν χωρεῖ οὐδὲ ἡ ἀκυρωτικὴ τῆς διαιτησίας ἡγωγὴ ἢ ἀνακοπὴ κατὰ τοῦ ἐντάλματος τῆς ἐκτελέσεως.

7. Οἱ διαιτηταὶ δικάζονται ἀνευ δεσμεύσεως ὑπὸ οὐδενὸς δικονομίας τύπου ὁρίσουσι: γὰρ ἐκδίδωσι τὴν ἀπόφασιν αὐτῶν ἐντὸς δύο τὸ πολὺ μηνῶν ἀπὸ τῆς παραδόσεως αὐτοῖς τῶν ἐγγράφων τῆς ὑποθέσεως βεβαίουμένης διὰ πράξεως τοῦ Προέδρου τῶν Ἐφετῶν. Τὰ αὐτὰ ἰσχύουσιν ἐν περιπτώσει: διορισμοῦ μετ' ἴσοψηφίαν πέμπτου διαιτητοῦ.

Τὰς προθεσμίας ταύτας δύναται: νὰ παρατείνῃ ὁ Πρόεδρος τοῦ Ἀρείου Πάγου ἐπὶ τῇ αἰτήσει τινὸς τῶν ἐνδιαφερούμενων ἢ τοῦ Προέδρου τῶν Ἐφετῶν.

8. Τὰ ἔξιδα τῆς διαιτησίας καὶ ἡ ἀμοιβὴ τῶν διαιτητῶν ὁρίζονται διὰ κοινῆς ἀποφάσεως Ὑπουργῶν Οἰκονομικῶν καὶ Δημοσίων Ἐργών μετὰ σύμφωνον γνώμην τοῦ Νομού Συμβουλίου τοῦ Κράτους.

Ταῦτα ἰσχύουσι: τὸν ἡττώμενον ἐν τῇ διαιτησίᾳ ἐφαγμούμενων καὶ τῶν ἐν ἑδαφῷ 2 καὶ 3 τοῦ ἔρθρου 211 τῆς Πολιτικῆς Δικονομίας ὁρίζομενων.

9. Τῆς κατὰ τὰς ἀνατέρω παραγρ. 1—8 καθοριζομένης διαδικασίας ἐπιλύσεως τῶν διαφορῶν ἢ διαφωνιῶν δύναται: νὴ προηγούμενη κοινῇ συμφωνίᾳ ἐργοδότου καὶ ἀναδόχου ἢ κάτωθι: συμβιβαστικὴ διαδικασία:

"Ἐκαστος τῶν συμβαλλομένων εὐθὺς ἀμα τῇ γενέσει τῆς διαφορᾶς ἢ διαφωνίας ὁρίζει ἔνα ἀντιπρόσωπόν του, οἱ δύο δὲ οὗτοι συνεργάζονται ἐξετάζουσι καὶ λύουσι τὴν διαφοράν, ἐν περιπτώσει: δὲ διαφωνίας των διαπιστουμένης δι' ἐκδέσεως συνταχτομένης καὶ ὑπογραφομένης καὶ ὑπὸ τοῦ ἐνὸς μόνον τῶν ὡς ἄνω ἀντιπροσώπων, ἢ λύσις τῆς διαφορᾶς παραπέμπεται: εἰς τὴν περὶ ἥς τὸ παρὸν ἔρθρον διαιτησίαν.

'Ως πρὸς τὸν διορισμὸν τῶν ἀντιπροσώπων, διαδικασίαν, τὰς προθεσμίας, ἰσχὺν τῆς ἀποφάσεως καλ., ἐφαρμόζονται ἀναλόγως αἱ διατάξεις τῶν παραγρ. 1—8 τοῦ παρόντος ἔρθρου.

"Άρθρον 22.

Δωσιδικία. Ἀνάληψις δικῶν.

1. "Απαταὶ αἱ ἀμφισθητήσεις καὶ διαφοραί, αἵτινες ἦθελον προκύψη μεταξὺ τοῦ ἀναδόχου ἐνεργοῦντος ὡς ἐντολοδόχου τοῦ Δημοσίου ἀφ' ἐνὸς καὶ οἵουδήποτε τρίτου, πλὴν τοῦ ἐργοδότου ἀφ' ἔτερου. σχέσιν ἔχουσαι πρὸς τὴν ἐρμηνείαν ἢ τὴν ἐκτέλεσιν τῆς παρούσης συμβάσεως, εἴτε τὸ ἀντικείμενον τῶν διαφορῶν τούτων εἶναι χρηματικὸν εἴτε οίονδήποτε ἔτερον, ὑπάγονται εἰς τὴν ἀποκλειστικὴν ἀρμοδιότητα τοῦ Ἐφετέοντος Ἀδηνῶν. Εἰς τὰς αὐτὰς ὡς ἄνω διατάξεις ὑπάγονται: πασαὶ αἱ προκύπτουσαι ἀμφισθητήσεις καὶ διαφοραὶ: μεταξὺ ἀναδόχου καὶ ὑπεργολάβου ἢ προμηθευτῶν, ἀφ' ὅσων δὲν καθορίζονται: ἀλλως ἐν ταῖς μεταξύ συμφωνίαις. Τὸ Ἐφετεῖον δικάζεται κατὰ τὴν ἐν παραγρ. 3 καὶ 4 τοῦ ἔρθρου 1 τοῦ Νόμου 6096 διαδικασίαν μὴ ἀπαιτουμένης πρὸς τοῦτο τῆς κατὰ τὴν πέμπτην παράγραφον τοῦ αὐτοῦ ἔρθρου προδικασίας.

2. Εἰς πᾶσαν ἀνεξαιρέτως περίπτωσιν καθ' ἥν τρίτοις τυχὸν βλάπτονται ἢ ἀξιοῦσιν διτι βλάπτονται ἐκ τῆς παρὰ τοῦ ἀναδόχου ἀμέσως ἢ δι' ὑπεργολάβων ἐκτελέσεως τῶν ἔργων, οὔτοι τὰς σχετικὰς αὐτῶν ἀγωγὰς καὶ ἐν γένει οἰαδήποτε ἐνδικα μέσα δικαιοῦνται καὶ ὑποχρεοῦνται νὰ ἀπευθύνωσιν εἰς τὰ ἀρμόδια κατὰ τὸ κοινὸν δίκαιον δικαστήρια.

3. 'Αναφορικῶς πρὸς πάσας τὰς κατὰ τὰς προηγουμένας παραγράφους δίκαιας λαμβανομένου ὑπ' ὄψι, διτὶ τὰ ἔργα ἐκτελοῦνται ὑπὸ τοῦ ἀναδόχου κατ' ἐντολὴν, καὶ διὰ λογαριασμὸν τοῦ ἔργοδότου ὁ τελευταῖος οὗτος ὑποχρεοῦται ὅπως, ἀξιαφόρως τῆς βάσεως καὶ ἐν γένει τοῦ περιεχομένου τῆς ἀγωγῆς τοῦ ἐνάγοντος, παρέμβῃ εἰς τὴν σχετικὴν δίκην ἐπὶ τῇ προσεπικλήσει τοῦ ἀναδόχου καὶ συμμαχῷ, μετ' αὐτοῦ ἀμφισθητῇσῃ : τὴν αἰτουμένην ὑπὸ τοῦ ἐνάγοντος ἀποζημίωσιν.

Τῆς τυχὸν μὴ προσεπικλήσεως τοῦ ἔργοδότου ἢ τῆς μὴ μετὰ τὴν προσεπικλήσην παρεμβάσεως χύτου αἱ συνέπειαι κρίθησονται κατὰ τὰς κειμένους νόμους.

4. Πᾶς ποσόν, ὅπερ συνεπείᾳ τῶν μνημονευομένων ἀνωτέρω δικῶν ἥθελεν ἐπιδικασθῆ ἵνα εἰς οἰονδήποτε τρίτον καταβάλλεται ὑπὸ τοῦ ἔργοδότου εἰς τὸν ἀναδόχον βάσει ἴδιαιτέρων μηγιαίων καταστάσεων συνοδευομένων ὑπὸ τῶν πεκανονισμένων δικαιολογητικῶν τεμενηρημένων παρὰ τοῦ 'Υπουργείου Συγκοινωνιῶν καὶ Δημοσίων "Ἐργων χωρὶς ὅμως γὰρ δικαιοῦται ὁ ἀναδόχος ἐπ' αὐτῶν κατὰ τὰ ἄρθρα 17 καὶ 18 τῆς παρούσης ποσοστῶν γενικῶν ἐξόδων καὶ ἔργολαβικοῦ ὁφέλους.

'Εὰν οὐχ ἡττον ὁ ἔργοδότης φρονῇ διτὶ τὸ καταβληθὲν κατὰ τὰ ἄνω ὑπὸ τοῦ ἀναδόχου ποσὸν ἀποζημιώσεως τοῦ τρίτου ὁφείλεται εἰς ὑπαίτιον πρᾶξιν ἢ παράλειψιν τοῦ ἀναδόχου ἐν τῇ ἐκτελέσει τῶν ἔργων ὑπὸ τὴν ἔννοιαν, διτὶ δὲ τοιαύτη πρᾶξις ἢ παράλειψις δὲν ἥτο ἀναπόφευκτος συνέπεια τῶν κατ' ἐντολὴν καὶ διὰ λογχηρισμὸν τοῦ ἔργοδότου ἐκτελουμένων ἔργων δικαιοῦται προσφεύγων εἰς τὴν κατὰ τὸ ἄρθρον 21 διαιτησίαν γὰρ ἀμφισθητῇσῃ τὴν ὑποχρέωσιν αὐτοῦ περὶ καταβολῆς εἰς τὸν ἀνάδοχον τοῦ ὡς ἄνω ποσοῦ. 'Η ὑπὸ τοῦ ἔργοδότου τοιαύτη εἰς τὴν διαιτησίαν προσφυγὴ ἀναστέλλει τὴν εἰς τὸν ἀνάδοχον καταβολὴν τοῦ αὐτοῦ ὡς ἄνω ποσοῦ.

5. Αἱ δικαστικαὶ δαπάναι περιλαμβανομένης καὶ τῆς ἀμοιβῆς τοῦ δικηγόρου, εἰς ἀεὶ ὑποβάλλεται ὁ ἀναδόχος συνεπείᾳ τῶν κατὰ τὰ προηγούμενα ἐδάφια δικῶν καταβάλλονται εἰς τὸν ἀνάδοχον, βάσει ἴδιαιτέρων καταστάσεων ὑποβαλλομένων μετὰ τὸ πέρας ἑκάστης δίκης καὶ θεωρουμένων ὑπὸ τοῦ Νομικοῦ Συμβούλου τοῦ 'Υπουργείου Δημοσίων "Ἐργων ἀνευπρόσαστης διὸ τῶν κατὰ τὰ ἄρθρα 17 καὶ 18 τῆς παρούσης ποσοστῶν γενικῶν ἐξόδων καὶ ἔργολαβικοῦ ὁφέλους.

Ο 'Αναδόχος ὑποχρεοῦται γὰρ ἐπιτρέψῃ ὑμελλήτη εἰς τὸν Ο.Α.Π. πᾶσαν καταβληθεῖσαν χύτῳ δικαστικὴν δαπάνην διὰ δίκας, τὸ ἀποτέλεσμα τῶν ὅποιων ἥθελε, τυχὸν ἀρ.δη, διτὶ διαρύνει τὸν 'Αναδόχον διὰ τῆς κατὰ τὸ ἄρθρον 21 τῆς Διαιτησίας, συμφώνως τῷ προηγουμένῳ ἐδαφίῳ, ὡς ἐπίσης καὶ πᾶσαν Δικαστικὴν δοτάνην ἦν ἥθελεν εἰσπράξει παρὰ τῷ, ἡττημένων εἰς τὰς δίκας τρίτων τῶν καταδικούμενων εἰς τὴν καταβολὴν ἐξόδων ὑπ' αὐτοῦ.

Άρθρον 23.

Μείωσις τοῦ ρυθμοῦ ἐκτελέσεως ἔργων. Προσωρινὴ διακοπή.
Οριστικὴ Δικοπή.

Διάλυσις τῆς Συμβάσεως.

1. 'Εν περιπτώσει γεγονότων ἀνωτέρας δίκαιας δημιουργούντων κατάτασιν τοιαύτην ὥστε νὰ μὴ ἐπιτρέπεται ἢ ἀπόλυτος ἐξεκολούθησις τῶν ἔργων, τόσον ὁ ἔργοδότης ὅσον καὶ ὁ 'Αναδόχος, δύνανται ἢ νὰ μείωσωσι τὸν ρυθμὸν τῆς ἐκτελέσεως τῶν ἔργων ἢ καὶ νὰ δικασθῶσι προσωρινῶς τὴν ἐκτέλεσιν αὐτῶν μέχρις οὐ παρέλθει ἢ κατάτασις μέτη ἢ καὶ νὰ διακόψωσιν ὁριστικῶς τὴν ἐκτέλεσιν τῶν ὑπὸ τῆς παρούσης συμβάσεως προβλεπομένων ἔργων διαλυμένης οὕτω ταύτης.

'Εὰν ἡ μείωσις τοῦ ρυθμοῦ τῆς ἐκτελέσεως τῶν ἔργων ἢ ἡ προσωρινὴ διακοπὴ αὐτῶν παρατελλὴ πέρχεται τῶν τριῶν μηνῶν, ἢ σύμβασις δύναται νὰ διαλυθῇ ὑπὸ τοῦ 'Εργοδότου ἢ

τοῦ 'Αναδόχου ἐκτὸς τῆς περιπτώσεως αὐτῷ ἢ νὰ μῆνα πρὸ τῆς λήξεως τῆς τριμήνου προθεσμίας εἰδοποιηθῇ ἐγγράφως ὁ 'Αναδόχος διτὶ παρατείνεται ἢ προθεσμία αὐτῇ ἐπὶ χρονικὸν διάστημα μὴ δυνάμει ὅμως γὰρ ὑπερβητῇ ἐτέρους δύο μῆνας πέραν τοῦ ὅποιου ἢ σύμβασις διαλύεται ἐκτὸς ἢ ἀλλως ἥθελεν ἀπερχεσθεῖθῇ ἀμοιβαία συναίνεσι. 'Εργοδότου καὶ τοῦ 'Αναδόχου. 'Εν περιπτώσει μειώσεως τοῦ ρυθμοῦ ἢ προσωρινῆς διακοπῆς τῶν ἔργων κατὰ τὰ ἀνωτέρω τῇ ἀποφάσει ἢ συγκαταθέσει τοῦ ἔργοδότου παρατείνοι ταῦτα ἀναλόγως αἱ ἀντίστοιχοι προθεσμίαι.

2. 'Εν περιπτώσει διαλύσεως τῆς Συμβάσεως ἐνεργεῖται ἢ παραλαβὴ τῶν ἔργων εἰς οἷαν καταστάσιν ταῦτα εὑρίσκονται ἐπέχουσα θέσιν ὁριστικῆς τοιαύτης, ὃ δὲ Ο.Α.Π. δὲ καταβάλλῃ εἰς τὸν 'Αναδόχον τὰ κάτωθι ἐφ' ὅσον καὶ ἐν φυτέῳ ἥθελεν ἐγκριθῆ ὑπὸ τοῦ 'Υπουργείου Συγκοιν. καὶ Δημ. 'Εργων.

α) Πάσας τὰς «ώς ἀξία τῶν ἔργων» γενομένας δαπάνας συμφώνως πρὸς τὰς διατάξεις τῆς παρούσης συμβάσεως.

β) Πάσας τὰς ἐντὸς τῶν δρων τῆς παρούσης συμβάσεως ἀναληγμένας ὑπὸ τοῦ 'Αναδόχου ὑποχρεώσεις ἀφορώτας τὴν ἔργων.

γ) Τὰ ἐπὶ τῶν ως ἀνω δαπανῶν ἀναλογοῦντα συμφώνως τῇ συμβάσει. Γενικὰ 'Εξαδα αὐτοῦ καὶ ὅφελος.

Ἐπίτηδες ἐπιστρέφονται τῷ 'Αναδόχῳ αἱ εἰς χειρας τοῦ 'Εργοδότου πάσης φύσεως ἐγγυήσεις καὶ κρατήσεις ἐφ' ὅσον δὲν συντρέχει περίπτωσις κρατήσεως μέρους ἢ τοῦ διου τοτῶν ἔνεκα κακοτεχνιῶν ἢ μὴ τηρήσεως τῶν δρων τῆς παρούσης Συμβάσεως.

3. 'Η σύμβασις δύναται ἐπίσης νὰ διαλυθῇ τῇ ἀμοιβαίᾳ τῶν Συμβαλλομένων μερῶν συναίνεσι. ὑπὸ τὸν ὅσον ὅμως διὸ τοῦ 'Εργοδότης καταβάλλῃ εἰς τὸν 'Αναδόχον τὰ ἐν προηγούμενῳ ἐδαφίῳ κακοτεχνίζεντα ποτὲ ἐνεργουμένης πρὸς τοῦ καὶ τῆς παραλαβῆς τῶν ἔργων. 'Η τοιαύτη κοινὴ συναίνεσις διαπιστύεται διπλῆς συμβάσεως πράξεως.

4. Κατὰ τὰς διατάξεις τῆς παραγράφου 2 περιπτώσεις αἱ β' τοῦ παρόντος ἀρ.δρου οἱ λογαριασμοὶ πρὸς ἀποτληρωμήν τοῦ 'Αναδόχου ἐλεγχθήσονται καὶ ἐγκριθήσονται ὑπὸ τοῦ 'Εργοδότου συμφώνως πρὸς τὰς διατάξεις τῆς παρούσης συμβάσεως.

Άρθρον 24.

Κρατήσεις κλπ.

1. 'Η παροῦσα σύμβασις καὶ πάντα τὰ σχετικὰ πρὸς ἐκτέλεσιν τῶν δι' αὐτῆς προβλεπομένων ἔργων ἐγγραφα, τὰ συντασσόμενα μετὰ τοῦ 'Εργοδότου καὶ τὰ πρὸς αὐτὸν ὑπὸ τοῦ 'Αναδόχου ὑποβαλλόμενα, συμφώνως πρὸς τὰς διατάξεις τῆς παρούσης συμβάσεως ως καὶ πᾶσαι αἱ πληρωματὶ πρὸς τὸν 'Αναδόχον, ὑπόκεινται εἰς τὸ τέλος χαρτοσήμους ως καὶ τὰς ὑφισταμένας ἢ τυχὸν ἐπιβληθῆσοντας ὑπὲρ τῶν Ταμείων Δημοσίων Κτιρίων, Μετοχικοῦ Ταμείου ΙΙολιτικῶν 'Υπαλλήλων. Συντάξεων Μηχανικῶν καὶ 'Εργοληγτῶν καὶ Τεχνικῶν 'Επιμελητηρίου τῆς 'Ελλάδος, Ταμείου Προνοίας Εργοληγτῶν Δημ. 'Εργων ἢ ἐτέρων Νομικῶν Προσώπων κρατήσεις ἢ εἰσφορὰς κατὰ τὰ κατωτέρω διευκρινιζόμενα 'Η 'Αναδόχος 'Επαιρείται εἰς ἀπάσας τὰς κατὰ τὰς κειμένους Νόμους φορολογικάς ὑποχρεώσεις τῶν 'Ανωνύμων 'Επαιρειών.

Αἱ ως ἀνωτέρω ἐπὶ τῆς θαπάνης τῶν 'Εργων (ἢ τοιούτας ἔργων καὶ ποσοστῶν διὰ γενικὰ ἔξεδα καὶ ὅφελος) κρατήσεις ἢ εἰσφορὴ διεργάσουσαι τὴν ἀξίαν τῶν 'Εργων ἀναγράφονται εἰς ἴδιαιτερον λογαριασμὸν καὶ καταβάλλονται εἰς τὸν ἀνάδοχον δάσει: ἴδιαιτέρων καταστάσεων.

Τὸ χαρτόσημον διὰ διαρύνη τὸν 'Αναδόχον.

Ἐπὶ τῶν δαπανῶν τούτων ὁ ἀναδόχος δὲν δικαιοῦται ἀπολήψεως ποσοστῶν διὰ Γενικὰ 'Εξαδα καὶ ὅφελος.

3. Τὰ μετὰ τῶν ὑπεργολάθων προμηθευτῶν ἡ οἰώνθηποτε τρίτων ἐν γένει συνταστόμενα συμφωνητικὰ ἡ συμφωνίαι ἔνει καὶ εἰς τούτους παντὸς εἰδους πληρωματί, αἴτινες ὑπόκεινται εἰς πάντα τὰ τέλη, θαμοὺς, κρατήσεις καὶ εἰσφοράς τὰς ισχυούσας προκειμένου περὶ πληρωμῶν εἰς ἑργολάθους Δημοσίων "Ἐργαν, προμηθευτὰς Δημοσίου καὶ λοιποὺς τρίτους δικρύνουσιν ἐξ ὀλοκλήρου τοὺς τρίτους τούτους. Οἱ ἑργολάθοι προμηθευταὶ ἡ τρίτοι: ἐν γένει θὰ καταβάλωσιν ἀπὸ εὑθείας κατὰ τὰ κεκανονισμένα τὸ τέλος τοῦ χαρτοσήμου καὶ τὰς ὑπὲρ τῶν Ταμείων Δημοσίων Κτιρίων, Μετοχικοῦ Πολιτικῶν Ὑπαλλήλων, Συντάξεων Μηχανικῶν καὶ Ἐργοληπτῶν καὶ Τεχνικοῦ Ἐπιμελητηρίου τῆς Ἑλλάδος. Ταμείου Προνοίας Ἐργοληπτῶν Δ.Ε. καὶ πρατήσεις ἡ εἰσφοράς, τοῦ Ἀνάδοχου ὃντος ὑπευθύνου διὰ πᾶσαν παράλειψιν τῆς τοικύτης καταβολῆς των.

"Αρθρον 25.

"Εκπτωτικός Ἀναδόχου.

1. Ὁ Ἀνάδοχος δύναται γὰρ κηρυχθῆ ἐκπτωτικὸς τῶν ἐκ τῆς παρούσης συμβάσεως ἀπορρεόντων δικαιιωμάτων αὐτοῦ διὰ ἀποφάσεως τοῦ Ὑπουργοῦ Συγκοινωνιῶν καὶ Δημοσίων "Ἐργαν προτάσσει τοῦ Διοικητικοῦ Συμβουλίου τοῦ Ο.Α.Π. καὶ μετὰ γνώμην τοῦ Συμβουλίου Δημοσίων "Ἐργαν εἰς τὰς ἑξῆς περιπτώσεις:

α) Ἐὰν διακοπομένης τῆς ἐκτέλεσεως τῶν ἑργῶν ἐξ ὑπαπτότητος αὐτοῦ τούτου τοῦ Ἀναδόχου διὰ ἐπαναγλάθη οὗτος τὴν ἐκτέλεσιν ἐντὸς δύο μηνῶν ἀπὸ τῆς λήξεως τῆς ἐπὶ τούτῳ ἑγράφου προσταλήσεως τοῦ Ἐργοδότου.

Νοεῖται δικαίως διὰ δικαιοπείστης τῆς διακοπείστης ἐκτέλεσεως αὐτῶν φεωρεῖται μόνον ἡ καλὴ τῇ πίστει κανονικὴ καὶ ἀνάλογος πρὸς τὰ ἑργα ἑργασία.

β) Ἐὰν διὰ παρεργατώσῃ τὰ ἑργα ἐντὸς τεσσάρων μηνῶν τὸ πολὺ ἀπὸ τῆς λήξεως τῆς κατὰ τὸ ἄρθρον 4 τῆς παρούσης συμβάσεως προσθετικάς ἀποπερατωσεως ἐκάστου ἑργου, μηδὲν πολιορκίαμένων εἰς τὸ χρονικὸν τοῦτο διάστημα τῶν δυνάμεων τῶν δρων τῆς παρούσης συμβάσεως χρηγηθῆσθαι μένων παρατασεων.

γ) Ἐὰν ἐπιδεῖξῃ κακοπιστίαν, τεχνικὰς ἡ λογιστικὰς ἀταξίας, ἀδικαιολόγητον διαδύντητα εἰς τὴν ἐκτέλεσιν τῶν ἑργῶν ἡ τῶν ἐκ τῆς παρούσης συμβάσεως ὑποχρεώσεων αὐτοῦ, διαρεῖται ἀμέλειαν, ἔλλειψιν ἐπιμελείας περὶ τὴν παρασφυλλακήν τῶν συμφέροντων τοῦ Ἐργοδότου, καὶ παράλειψιν περὶ τὴν ἐφραμογὴν μέτρων φεραπείχας πρὸς διέρθωσιν τοιούτων σφαλμάτων, μετὰ τὴν ἕγγραφον πρὸς τούτο πρόσταλησιν τοῦ Γραφείου Ε.Ε.Α.Π.

2. Πᾶσαι αἱ ἐν ταῖς ἀνωτέρω περιπτώσεις παραβάταις ἡ παραλείψεις τοῦ Ἀναδόχου, τότε μόνον ἀποτελοῦσι λόγου ἐκπτώσεως διαταγῆς δὲν ὄφειλωνται εἰς ἀνωτέρων δίων ἡ δὲν προέρχωνται ἐξ ἐλλειψέως τῶν προϋποθέσεων περὶ δύο τὰ ἄρθρα 2, 3, 4, 13 καὶ 23 τῆς παρούσης συμβάσεως. Ἐνυστίται εἰκονδεῖ διὰ δικαιομένης ἐντολῆς τοῦ Ἐργοδότου πρὸς τὸν Ἀνάδοχον πρὸς ἐπανάληψιν τῶν ἑργῶν συμφώνως πρὸς τὰς διατάξεις τοῦ ἄρθρου 23 τῆς παρούσης, ἡ τυχὸν ἀρνητικής τοῦ Ἀναδόχου πρὸς συμμόρφωσιν συνεπάγεται τὴν ἐφαρμογὴν τῶν διατάξεων τῆς προηγουμένης παραγγράφου.

3. Ὁ Ἀνάδοχος δικαιοῦται ἐντὸς ἀνατρεπτικῆς προσθετικῆς τριάκοντα ἡμερῶν ἀπὸ τῆς κοινοποίησεως τῆς περὶ ἐκπτώσεως ἀποφάσεως τοῦ Ὑπουργείου Δημοσίων "Ἐργαν γὰρ προσφύγη εἰς τὴν κατὰ τὸ ἄρθρον 21 διαιτησίαν.

4. Ἐὰν ἡ διαιτησία κυρώσῃ τὴν ἐκπτώσιν τοῦ Ἀναδόχου ἡ ἕγγρησις αὐτοῦ ἐκπίπτει ὑπὲρ τοῦ Ἐργοδότου πρὸς πληρωμὴν τῶν ὑπὸ τῆς διαιτησίας τοῦ ἄρθρου 21 τῆς παρούσης καθορισθησομένων ζημιῶν αὐτοῦ ἐκ τῶν λόγων δι᾽ οὓς ἀπηγγέλθη ἡ ἐκπτώσις καὶ ἐκ τῶν συνεπειῶν αὐτῆς, ἐπιστρεφομένου εἰς τὸν Ἀνάδοχον μόνον τοῦ τυχὸν ὑπολοίπου.

5. Ἐν περιπτώσεις καθ' ἥν ἡ διαιτησία κυρώσῃ τὴν ἐκπτώσιν τοῦ Ἀναδόχου, ἐνεργεῖται ἐπὶ παρουσίᾳ κύτου ἡ ἀπογραφὴ τῶν ἐκτελεσθεισῶν ἑργασιῶν καὶ τῶν προμηθευθέντων δικαιωμάτων ἡ ἀπογραφὴ τῆς ἑργολαθίας ἐντὸς τῆς τασσομένης ὑπὸ τῆς διαιτητικῆς ἀποφάσεως προδεσμίας, καταβαλλομένου τῷ Ἀναδόχῳ παντὸς ποσοῦ ὅπερ θὰ προκύψῃ ἐκ τῆς ἐκκαθαρίσεως. συμφώνως πρὸς τὰς διατάξεις τῶν ἑδρφίων α', β' καὶ γ' τῆς παραγγράφου 1 τοῦ ἄρθρου 23 διὰ δικαιοῦται λαμβάνειν τῆς ἐπιστροφῆς τῶν ἐγγυήσεων κανονικομένης συμφώνως πρὸς τὴν προηγουμένην παραγγράφον.

'Ἐὰν ὁ Ἀνάδοχος καλούμενος δι' ἕγγραφου προσκλήτωσις τοῦ Ἐργοδότου κοινοποιουμένης διὰ δικαιοτικοῦ κλητῆρος δὲν προσέλθῃ, ἡ ἀπογραφὴ διενεργεῖται ἐγκύρως ἐν ἀπουσίᾳ κύτου.

"Αρθρον 26.

"Ἐγγυήσεις.

Πρὸς ἑξασφάλισιν τοῦ Ἐργοδότου διὰ τὴν καλὴν τῶν ἑργῶν ἐκτέλεσιν καὶ τὴν ἐν γένει τήρησιν τῶν δρων τῆς παρούσης συμβάσεως ὁ Ἀνάδοχος ὑποχρεούται, διπλῶς ἐντὸς μηνὸς ἀπὸ τῆς ἰσχύος τῆς παρούσης ἀναθεωρητικῆς συμβάσεως καταβέσῃ εἰς τὸ Ὑπουργείον Δημοσίων "Ἐργαν ἐπὶ ἀποδείξει ἐγγυητικὴν ἐπιστολὴν Τραπέζης τῆς ἐκρίσεως τοῦ Ἐργοδότου ἡ τοῦ Ταμείου Συντάξης Μηχαν. Ἐργολ. Δημ. "Ἐργαν καὶ διατυπώσεως καθοριζομένης ὑπὸ τούτου διὰ ποσὸν ἵσου πρὸς 1.000.000 δραχμῶν.

"Αρθρον 27.

"Απαγόρευσις ἐκχωρήσεως Ἐργολαθίας.

Ο Ἀνάδοχος δὲν δικαιοῦται νὰ ἐκχωρήσῃ ἡ ὄπωσθηποτε γὰρ μεταβιβάσῃ εἰς τρίτον τὰς ἐκ τῆς παρούσης συμβάσεως πηγαδούσας ὑποχρεώσεις καὶ δικαιώματα αὐτοῦ, ἀλευτικῆς ἀποφάσεως τοῦ Ὑπουργείου Συγκοινωνιῶν καὶ Δημοσίων "Ἐργαν.

"Αρθρον 28.

"Ἔγγραφα, διδηγίαι καὶ ἀνακοινώσεις.

1. Πάντα τὰ πρὸς τὸν Ἀνάδοχον ἕγγραφα τοῦ Ἐργοδότου πρὸς τοῦ Γ.Ε.Ε.Α.Π. κοινοποιούνται πρὸς αὐτὸν καὶ εἰς τὴν ἕδραν τοῦ προκειμένου δρων περὶ ἕγγραφων διδηγίων ἀφορωσῶν τὴν ἐκτέλεσιν καὶ ἐκδιδομένων ὑπὸ τοῦ Προϊτελεφέντου τοῦ Γραφείου Ε.Ε.Α.Π. ἐπὶ τόπου τῶν ἑργῶν, ἡ κοινοποίησις δύναται νὰ γίνῃ καὶ εἰς τοὺς ἐπὶ τῶν ἑργῶν πρὸς τούτων διετηρησαμένους ὑπὸ τοῦ Ἀναδόχου Μηχανικού, ὃν τὰ ὄντακα: εδέλει ἀνακοινώσει οὕτος ἀμα τῆς τῆς τῶν ἑργῶν πρὸς τὸν Ἐργοδότην.

2. "Οπως αἱ διδηγίαι, διαταγαὶ καὶ ἀνακοινώσεις τοῦ Ἐργοδότου καὶ τοῦ Προϊτελεφέντου τοῦ Γ.Ε.Ε.Α.Π. πρὸς τὸν Ἀνάδοχον ως καὶ τὰ αἰτήματα τοῦ Ἀναδόχου πρὸς αὐτοὺς ἔχωσι κύρος καὶ νομικὰ ἐπακόλουθα πρέπει νὰ συντάσσωνται ἐγγράφως καὶ καὶ κοινοποιῶνται εἰς τὸ ἐπερον τῶν μελῶν κατὰ τὴν πρόπον ἀσφαλῆ.

"Αρθρον 29.

"Τακτοποίησις λογαριασμῶν

καὶ ἐπιμετρήσεων Ἐργαν προηγουμένων Συμβάσεων.

1. Ἐντὸς δώδεκα μηνῶν ἀπὸ τῆς ἰσχύος τῆς παρούσης ἀναθεωρητικῆς Συμβάσεως ὁ Ἀνάδοχος ὑποχρεούται, νὰ ὑπεξαγῇ εἰς τὸ Γ.Ε.Ε.Α.Π. τὰς τελικὰς ἐπιμετρήσεις ἀπάντων τῶν ἑργῶν ἀτινχ ἐξετελέσθησαν διὰ τῶν προγενεστέρων συμβάσεων καὶ δὲν παρελήφθησαν εἰσέτι, ζητῶν τὴν παρατελήσην κύτων.

'Ἐν περιπτώσει μὴ ἐμπροσθέσμου ὑποθολῆς τῶν ἐπιμετρήσεων ὁ Ἀνάδοχος ὑπόκειται εἰς ποιητικὴν ρήτραν δραχμῶν 1.000

ήμερησίως δι' ἔκαστον ἔργον δι' ὃ καθυστερεῖ ἢ ὑποθολὴ τῶν τελικῶν ἐπιμετρήσεων.

2. Διὰ τὰ συνεχιζόμενα διὰ τῆς παρούσης συμβάσεως ἔργα συνταχθήσεται κατὰ τὴν ἔναρξιν ἰσχύος αὐτῆς πρωτόκολλον «Στάσεως Ἔργων» μεταξὺ ἐνὸς ἀντιπροσώπου τοῦ Γ.Ε.Ε. Α.Π. καὶ ἐνὸς τοιούτου τοῦ Ἀναδόχου λαμβανομένων κατ' αἵτια πάραστασιν λεπτομερῶν ἐπιμετρητικῶν στοιχείων τῶν ἡμιτελῶν τμημάτων τῶν Ἔργων.

Όμοίως γενήσεται ἀπογραφὴ τῶν ἐν ταῖς ἀποθήκαις καὶ Ἔργοταξίοις εὑρίσκομένων ὄλικῶν Μηχανημάτων, ἀνταλλακτικῶν ἔφοδίων κλπ. ἐντὸς δέκα ἡμερών ἀπὸ τῆς ὑπογραφῆς τῆς παρούσης Συμβάσεως.

Τὰ ὄλικὰ τεῦτα ὡς καὶ πάντα τὰ εἰς τὴν διάθεσιν τῆς Ἐπαιρείας μηχανήματα καὶ λοιπὰ ἔφοδια θέλουσι χρησιμοποιηθῆναι εἰς τὴν ἐκτέλεσιν τῶν διὰ τῆς παρούσης ἀναλαμβανομένων ἔργων.

3. Διὰ τὰ ἐκτελεσθησόμενα δάσει τῆς παρούσης Συμβάσεως Ἔργα γενήσονται νέαι λογιστικὴ ἐγγραφὴ ἀνεξάρτητοι τῶν πλακατῶν.

"Αρθρον 30.

'Ισχὺς τῆς Συμβάσεως.

1. Η παροῦσα ἀναθεωρητικὴ Σύμβασις λογίζεται ἐν ἴσχυi ἀπὸ τῆς ὑπογραφῆς αὐτῆς ὑπὸ τῶν συμβαλλομένων μερῶν ἀφ' ἧς ἡμερομηνίας θεωρεῖται καταργηθεῖσα ἡ ἀπὸ 17.7.1954 τροποποιητικὴ Σύμβασις κατασκευῆς Ἔργων Ὑπονόμων περιοχῆς Πρωτευούσης ἡ κυρωθείσα διὰ τοῦ ἀπὸ 31 Ιουλίου 1954 B. Δ) τος.

2. Ἀπὸ τῆς ἰσχύος τῆς παρούσης Συμβάσεως θεωροῦνται λήξεις: ἐν τῷ συνόλῳ αὐτῶν αἱ ἀκόλουθοι Συμβάσεις συντριβεῖται μεταξὺ Ο.Α.Π. καὶ Ἀναδόχου Ἐπαιρείας Ὑδραλικῶν καὶ Ἐξυγιαντικῶν Ἔργων.

1) Η ἀπὸ 24.6.1959 Σύμβασις "Ἐργαν καλύψεως κοίτης Τίλισσου μεταξὺ Σταδίου καὶ ὁδοῦ Ἀναπάντεως.

2) Η ἀπὸ 11.9.1959 Σύμβασις "Ἐργαν τῆς κατασκευῆς ἡγεμῶν ἀκαθάρτων καὶ ὄμβριων Λεωφόρου Κηφισίας ἀπὸ θύλαι ἔως διασταυρώσεως Χαλανδρίου.

3) Η ἀπὸ 6.10.59 Σύμβασις "Ἐργαν ἀποχετεύσεως ἀκαθάρτων εἰς τὸν Ταμέα τῆς Κεντρικῆς Ἀγορᾶς Πειραιῶς.

4) Η ἀπὸ 18.1.1960 Σύμβασις "Ἐργαν κατασκευῆς Συλλεκτήρων ἀκαθάρτων τῶν ζωῶν λδ', λε', λε', λη' καὶ λστ' τοῦ δικτύου ἀποχετεύσεως περιοχῆς Πρωτευούσης.

5) Η ἀπὸ 18.1.60 Σύμβασις κατασκευῆς ἡγεμῶν ἀκαθάρτων Λεωφόρου Βενιζέλου (Θησέως Καλλιθέας) ἀπὸ τῆς ὁδοῦ Φορέντη μέχρι Λεωφ. Συγγροῦ.

6) Η ἀπὸ 4.2.60 Σύμβασις ἔργου κατασκευῆς ὑπογόμων εἰς τὰς ὁδούς περιφερείας Δάσηντς.

7) Η ἀπὸ 13.4.60 Σύμβασις κατασκευῆς: α) τῶν ἡγεμῶν ὄμβριων, ἀκαθάρτων, παντορροϊκῶν Λ. Ἀλεξάνδρας, β) τοῦ δικτύου ἀποχετεύσεως πολυκατοικιῶν Δήμου Ταύρου, γ) τῶν παντορροϊκῶν ἡγεμῶν τῆς ὁδοῦ Ἀγαργάνη, δ) τῆς καλύψεως Νιλισσοῦ παρὰ τὴν Γέφυραν Δημητρακοπούλου, ε) σποραδικῶν ἔργων ἀποχετεύσεως περιοχῆς τέως Διοικήσεως Πρωτευούσης.

8) Η ἀπὸ 18.11.60 Σύμβασις διὰ τὴν κατασκευὴν ἔργων συμπληρώσεως ἡγεμῶν ἀποχετεύσεως τῶν Λεωφόρων Κηφισίας, Θησέως, ὁδοῦ Ἀγαργάνη, συλλεκτήρος λδ2 Νικαίας καὶ μικρῶν ἔργων ἀποχετεύσεως ἐπειγούσης φύσεως.

Τὰ πιστωτικὰ ἡ γρεωστικὰ ὑπόλοιπα τῶν ὡς ἀνωτέρω καταργούμενων συμβάσεων συμβάσεις μὲ τὰς δάσεις τῆς παρούσης διατεθησομένας γρηματοδοτήσεις.

3. Διαταχθέντα καὶ ἐκτελούμενα ἔργα ἀποχετεύσεως τῆς περιοχῆς Πρωτευούσης μὴ περιλαμβανόμενα εἰς τὰς ἀνωτέρω καταργουμένας καὶ λήξατος Συμβάσεις, θεωροῦνται ὑπαγόμενα εἰς τοὺς δρους τῆς παρούσης Συμβάσεως ἀναθεωρητικῆς Συμβάσεως ἀνεξαρτήτως τοῦ γρόνου ἐνάρξεως αὐτῶν.

4. Αἱ ἀπὸ 1ης Ιανουαρίου 1961 μέχρι τῆς 10 Ιουνίου τοῦ αὐτοῦ ἔτους διετοίλομεναι διπάναι: δι' ἐκτέλεσιν ἔργασιῶν συντριβήσεως τῶν ἔργων, καταβληθήσονται τῷ ἀναδόχῳ ἐκ τῶν χρηματοδοτήσεων τῆς παρούσης Συμβάσεως, ἀλλὰ μὲ ποσοστὰ Γενικῶν Εξόδων καὶ διεθέσους τοῦ ἀναδόχου τὰ καθοριζόμενα διὰ τῆς ἀπὸ 17 Ιουλίου 1954 τροποποιητικῆς Συμβάσεως κατασκευῆς ἔργων ὑπογόμων περιοχῆς Πρωτευούσης τῆς κυρωθείσης διὰ τοῦ ἀπὸ 31)7)5.8.54 B. Δ) τος.

Οι Ὑπουργοί

Ἐπὶ τῶν Συγκ. καὶ Δημ. Ἔργων

Σ. ΓΚΙΚΑΣ


Ἐπὶ τῶν Οἰκονομικῶν
Κ. ΠΑΠΑΚΩΝΣΤΑΝΤΙΝΟΥ

Διὰ τὴν Ἀγώνυμον Τεχνικὴν Ἐπαιρείαν

Ἐπὶ τῶν Συγκ. καὶ Δημ. Ἔργων

Σ. ΓΚΙΚΑΣ

Ἐπὶ τῶν Οἰκονομικῶν
Κ. ΠΑΠΑΚΩΝΣΤΑΝΤΙΝΟΥ

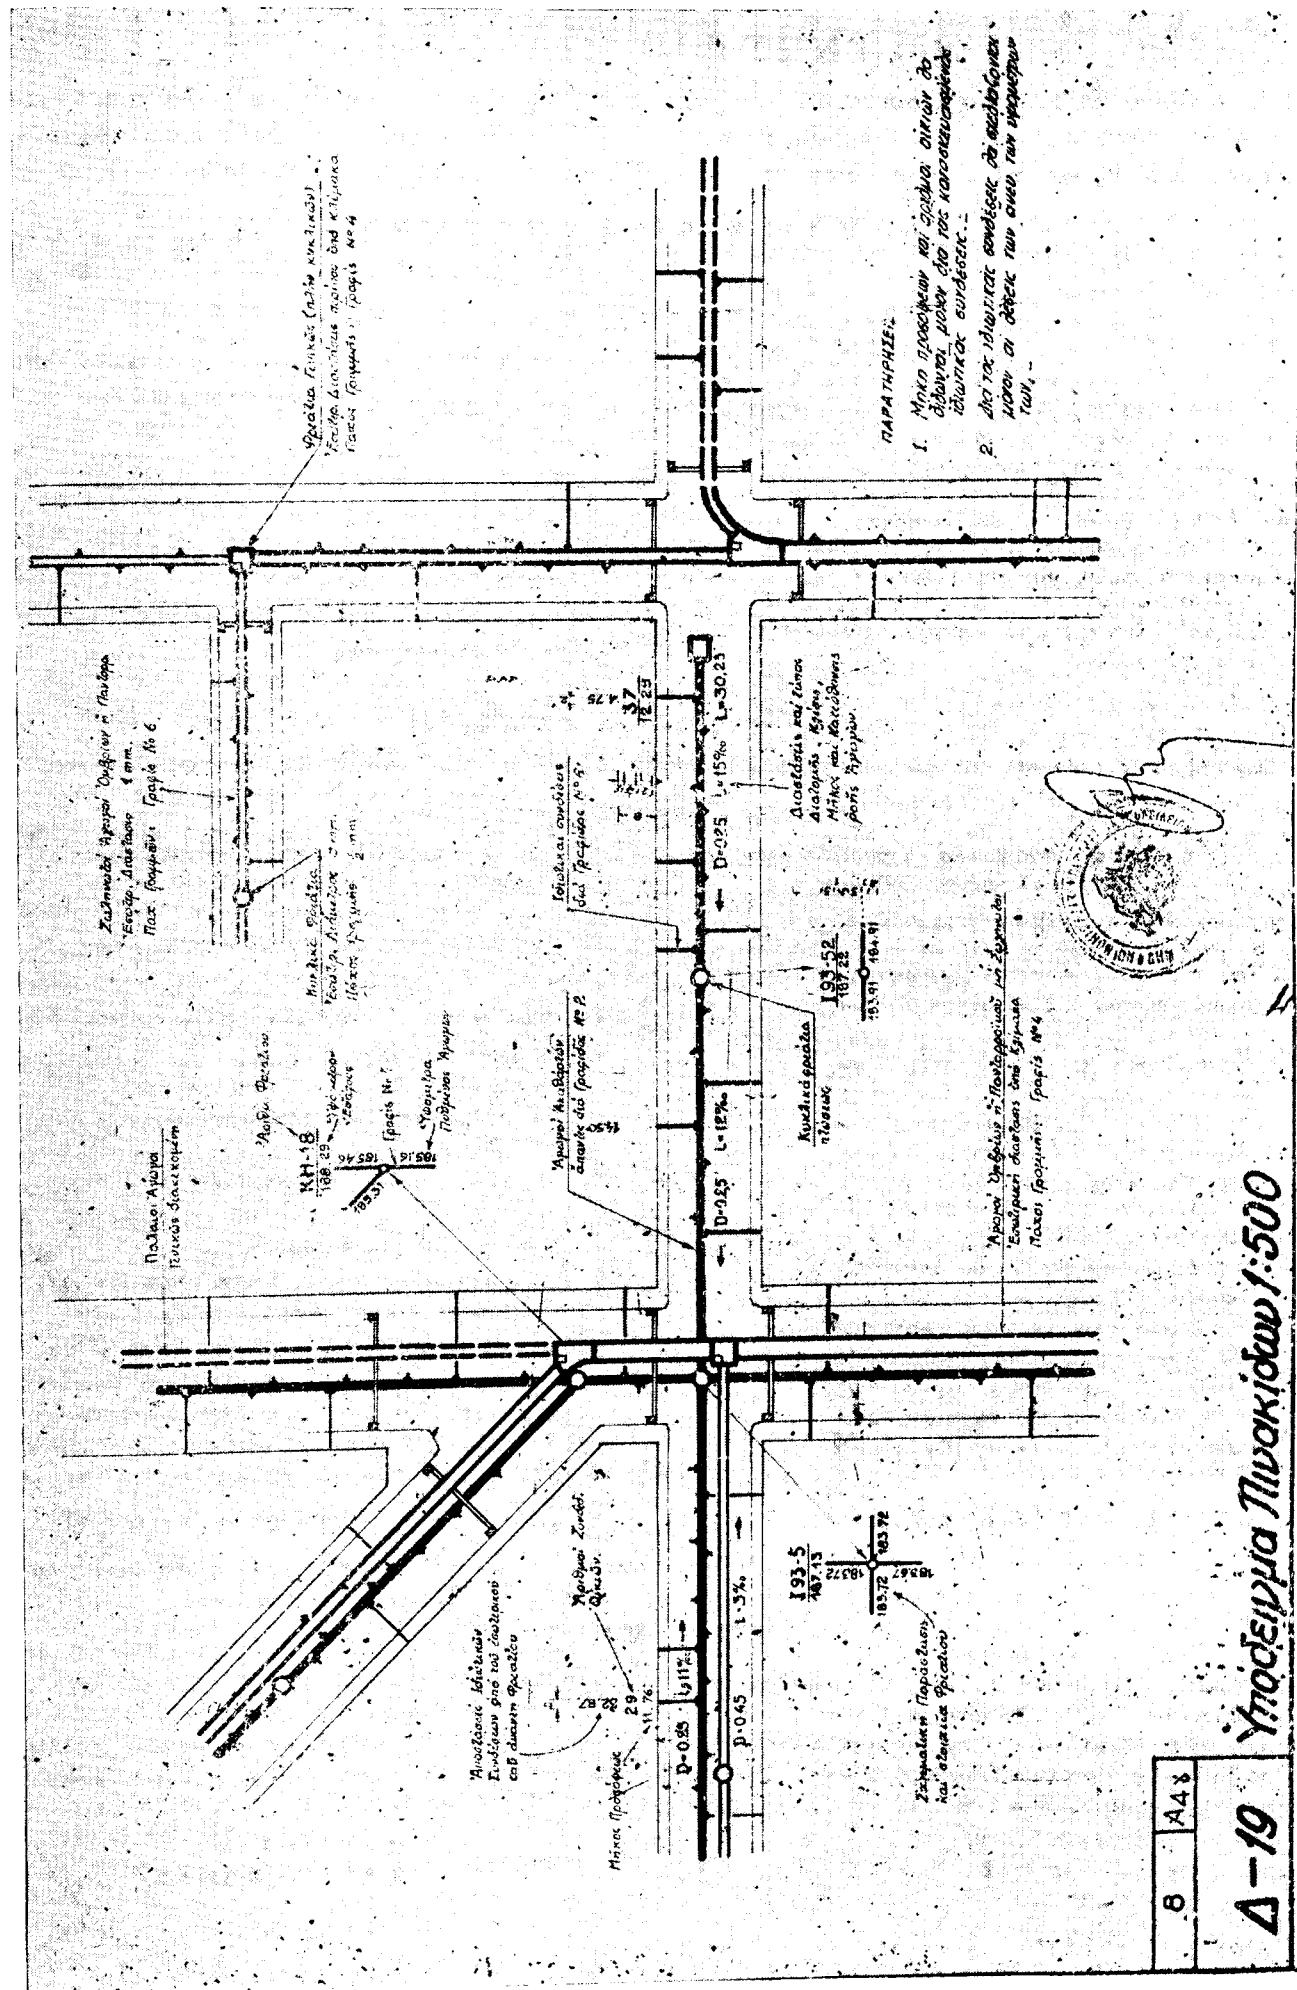

A-10

Υπόδειξη Νυκτικών 1:500

8 : A48

Η ΔΙΕΥΘΥΝΣΙΣ ΤΟΥ ΕΘΝΙΚΟΥ ΤΥΠΟΓΡΑΦΕΙΟΥ

ΓΝΩΣΤΟΠΟΙΕΙ ΟΤΙ:

Από 1 Ιανουαρίου 1960 ή ἐτησία συνδρομή τῆς Εφημερίδος τῆς Κυβερνήσεως, ή ως τῶν τμηματικῶν πόλου μένων φύλλων αὐτῆς και τὰ τέλη δημοσίεσσων ἐν τῷ Δελτίῳ Ἀνωνύμων Ἐταιρειῶν και Ἐταιρειῶν Περιωρισμένης Εύθυνης και τῷ Παραρτήματι τῆς Εφημερίδος τῆς Κυβερνήσεως καθωρίσθησαν ὡς κάτωθι :

Α. ΕΤΗΣΙΑΙ ΣΥΝΔΡΟΜΑΙ

1. Διὸ τὸ τεῦχος Α'	Δραχ.	40-
2. > > B'	>	25-
3. > > Γ'	>	20-
4. > > Δ'	>	400-
5. > Παράρτημα	>	20-
6. > Δελτίου Ἀνωνύμων Ἐταιρειῶν	>	50-
7. > τεῦχος «ἱράξεις Νομικῶν Προσώπων Δ.Δ. κλπ.»	>	30-
8. > Δελτίου Ἐμπορικῆς και Βιομηχανικῆς Ιδιοκτησίας	>	20-
9. Δι' ἀπαντα τὰ τεῦχη, τὸ Παράρτημο και τὰ Δελτία	>	2.00-

Οι Δῆμοι και αἱ Κοινότητες τοῦ Κράτους καταβάλλουσι τὸ ἡμισυ τῶν ἀνωτέρω συνδρομῶν.

Υπέρ τοῦ Γαμείου Αλληλοβοηθείας Προσωπικοῦ Ἐθνικοῦ Τυπογραφείου (ΤΑΠΕΤ) ἀναλογοῦν τὰ ἔξῆς προσα:

1. Διὸ τὸ τεῦχος Α'	Δραχ.	20-
2. > > B'	>	12,50-
3. > > Γ'	>	10-
4. > > Δ'	>	20-
5. > Παράρτημα	>	10-
6. > Δελτίου Ἀνωνύμων Ἐταιρειῶν	>	25-
7. > τεῦχος «ἱράξεις Νομικῶν Προσώπων Δημ. Δικαίου κλπ.»	>	15-
8. > Δελτίου Ἐμπ. και ισιμ. Ιδιοκτησίας	>	10-
9. Δι' ἀπαντα τὸ τεῦχη	>	100-

Β. ΤΙΜΗ ΦΥΛΛΩΝ

Ἐκείστον φύλλων, μέχρις 8 σελίδων πιμπταὶ δραχ. 2, ἄπεις 9 σελίδωι ναι τὸν ἑκτὸν εἰδικῶν περιπτώσεων δραχ. 3.

Γ. ΤΕΛΗ ΔΗΜΟΣΙΕΥΣΕΩΝ

I. Εἰς τὸ Δελτίον Ἀνωνύμων Ἐταιρειῶν και Ἐταιρειῶν Περιωρισμένης Εύθυνης :

A. Δημοσιεύματα Ἀνωνύμων Ἐταιρειῶν.		
1. Τῶν δικαστικῶν πράξεων	Δραχ.	200-
2. Τῶν καταστατικῶν Ἀνωνύμων Ἐταιρειῶν..	>	5.000-
1. Τῶν τροποποιήσεων τῶν καταστατικῶν τῶν Ἀνωνύμων Ἐταιρειῶν	>	1.000-
4. Τῶν ἀνακοινώσεων και προσκλήσεων εἰς γενικά συνελεύσεις, ώς και τῶν κατά τὸ Δρόμον 32 τοῦ Ν. 3221)24 γνωστοποιήσεων	>	100-
5. Τῶν ἀνακοινώσεων τῶν ὑπὸ διάλυσιν Ἀνωνύμων Ἐταιρειῶν, κατά τὸ Β.Δ.20(5)1939	>	100-
6. Γῶν Ισολογισμῶν τῶν Ἀνωνύμων Ἐταιρειῶν	>	2.000-
7. Τῶν συνοπτικῶν μηνιαίων καταστάσεων τῶν Τραπεζικῶν Ἐταιρειῶν.....	>	500-
3. Τῶν ἀποφάσεων περὶ ἔγκρισεως τιμολογίων τῶν Ἀσφαλιστικῶν Ἐταιρειῶν.....	>	300-
9. Τῶν Ὑπουργικῶν ἀποφάσεων περὶ παροχῆς ἀδειας ἐπεκτάσεως τῶν ἔργασιων Ἀσφαλιστικῶν Ἐταιρειῶν, ώς και τῶν ἑκθέσεων περιουσιακῶν στοιχείων.....	>	2.00-

10. Τῶν περὶ παροχῆς πληρεξουσιοτήτως πρὸς ἀντιπροσώπευσιν ἐν Ἑλλάδι ἀλλοδαπῶν Ἐταιρειῶν..... Δραχ. 1.000-

11. Τῶν ἀποφάσεων περὶ συγχωνεύσεως Ἀνωνύμων Ἐταιρειῶν..... Δραχ. 5.000-

ο' Δημοσιεύματα Ἐταιρειῶν Περιωρισμένης Εύθυνης

1. Γῶν καταστατικῶν	Δραχ.	00
2. Τῶν τροποποιήσεων τῶν Καταστατικῶν ...	>	200-
3. Τῶν ἀνακοινώσεων και προσκλήσεων	>	100-
4. Γῶν Ισολογισμῶν	>	500-
5. Τῶν ἑκθέσεων ἑκτιμήσεως περιουσιακῶν στοιχείων	>	500-

II. εἰς τὸ Παράρτημα:

1. Γῶν οικαστικῶν πράξεων, προσκλήσεων και λοιπῶν δημοσιεύσεων	>	200-
2. Τῶν ἀδειῶν πωλήσεως ιαματικῶν ὑδάτων...	>	500-

Γό υπέρ τοῦ Γαμείου Αλληλοβοηθείας Προσωπικοῦ Ἐθνικοῦ Τυπογραφείου (ΤΑΠΕΤ) *απαθλητέον ποσοστόν* ἐπὶ τῶν τελῶν δημοσιεύσεων ἐν τῷ Δελτίῳ Ἀνωνύμων Ἐταιρειῶν και Ἐταιρειῶν Περιωρισμένης Εύθυνης ἐι ἔνει ὁμοσθο *τοιούτο*。

Δ. ΚΑΤΑΒΟΛΗ ΣΥΝΔΡΟΜΩΝ - ΤΕΛΩΝ ΔΗΜΟΣΙΕΥΣΕΩΝ ΚΑΙ ΠΟΣΟΣΤΩΝ Τ.Α.Π.Ε.Τ.

1. Αἱ συνδρομαὶ τοῦ ἑσωτερικοῦ και τοῦ γέλτ. δημοσιεύσεωι προκαταβάλλονται εἰς τὰ Δημόσια ιαμεῖα γνωντὶ ὑποδεικτοῦ εἰς πράξεως, ὑπέρ μερίμητοῦ τοῦ ἑνδιαφερομένου ὑποστέλλεται εἰς τὴν *Υπηρεσίαν τοῦ Εθνικοῦ Τυπογραφείου*.

2. Αἱ συνδρομαὶ τοῦ ἑσωτερικοῦ δύνανται ν' ὑποστέλλωνται και εἰς ἀνάλογοι συνάλλαγμα δι' ἐπιταγῆς π' διόματο τοῦ Διευθυντοῦ τοῦ Εθνικοῦ Τυπογραφείου.

3. Η καταβολὴ τοῦ ὑπὲρ τοῦ Τ.Α.Π.Ε.Τ. ποσοστού ἐπὶ τῶν ανωτέρω συνδρομῶν και τελῶν δημοσιεύσεων ἐνεργεῖται εἰς *Ἀθηναϊκή μεταπολεμική συνδρομή* τοῦ ΤΑΠΕΤ (Κατάστημα Εθνικοῦ Τυπογραφείου), ἐν ταῖς λοιπαῖς δὲ πόλεσι τοῦ Κράτους εἰς τὰ Δημόσια Γαμεῖα, ἀπίνακοις διατάγματος 318 (τῆς 20 Αυγούστου 1923) 3639 τοῦ ἑτού 1947 (*ΙΩΝΕΟ 185*) ἔγκυ αἰλου διατάγματος διατάγματος τῆς Γενικῆς Διεύθυνσεως Δημοσίου Λογιστικοῦ. Επὶ συνδρομῶν ἐξωτερικοῦ ὑποστέλλομένων δι' ἐπιταγῶν, συμπληρώνται δε τῶν διατάγματος και τὸ ὑπέρ τοῦ ΤΑΠΕΤ ποσοστό.

Ο ΔΙΕΥΘΥΝΤΗΣ
ΕΩΝ ΧΡ. ΤΡΥΦΩΝΑΣ