



ΕΦΗΜΕΡΙΣ ΤΗΣ ΚΥΒΕΡΝΗΣΕΩΣ

ΤΗΣ ΕΛΛΗΝΙΚΗΣ ΔΗΜΟΚΡΑΤΙΑΣ

ΕΝ ΑΘΗΝΑΙΣ
ΤΗ, 20 ΑΥΓΟΥΣΤΟΥ 1973

ΤΕΥΧΟΣ ΠΡΩΤΟΝ

ΑΡΙΘΜΟΣ ΦΥΛΛΟΥ
187

ΠΕΡΙΕΧΟΜΕΝΑ

ΔΙΑΤΑΓΜΑΤΑ

169. Περί τροποποίησης του άρθρου 3 του υπ' αριθ. 807/1972 Β. Δ/τος. 1
170. Περί μεταφοράς θέσεων, συσταθεισών δυνάμει του Ν.Δ. 169/1969, εκ του Κλάδου Β9 Έργων στην ελκυστική περιοχή Β7 Τοπογραφικών Υπομηχανικών, κατ' εφαρμογήν αποφάσεων του Συμβουλίου της Επικρατείας. 2
171. Περί μερικής άρσεως της αναδασώσεως εξ 20 στρεμμάτων εις περιοχήν Παλαιάς Πεντέλης Αττικής (αναδημοσίευσις). 3
172. Περί συστάσεως Ειδικού Αμύσου Υποδηματοποιίας εν Πολυγύρω. 4
173. Περί όρισμού χρόνου συγκροτήσεως Δικαστηρίου εις Μεταβατικήν Έδραν Μύτικα. 5
174. Περί καταργήσεως Αγροτικής Μεταβατικής Οικοκυρικής Σχολής Πυρσόγιαννης Ν. Ιωαννίνων καί ιδρύσεως Εθνικού Παιδικού Σταθμού εις την Κοινότητα Ελαιούσης του αυτού Νομού. 6
175. Περί τροποποίησης καί συμπληρώσεως του άρθρου 6 του Β.Δ. 591/1968 περί εκτελέσεως του Α.Ν. 442/1968 περί τροποποίησης καί συμπληρώσεως των περί αναθεωρήσεως συμβατικής αξίας εκτελέσεως των Δημοσίων Έργων κειμένων διατάξεων. 7

ΠΡΑΞΕΙΣ ΥΠΟΥΡΓΙΚΟΥ ΣΥΜΒΟΥΛΙΟΥ

81. Περί εξαίρέσεως των πραγματοποιούμενων από 14.7.1973 καί έντεθεν εξαγωγών ελαιολάδου εκ των περί έπιστροφής διαφοράς τόκων διατάξεων της υπ' αριθ. 1574/1/22.8.70 αποφάσεως της Νομισματικής Επιτροπής. 8
82. Περί παραχωρήσεως α) κατά κυριότητα καί δωρεάν εις τό ΠΙΚΠΑ δημοσίας εκτάσεως 3.700 μ² εκ της μέζονος τοιαύτης του κτήματος «Πύργος Βασιλίσσης», β) κατά χρήσιν έτέρας εκτάσεως 3.700 μ² εις τό Έθνικόν Ίδρυμα «Βασιλεύς Παύλος» εκ του ίδιου ως άνω κτήματος. 9

ΔΙΑΤΑΓΜΑΤΑ

ΠΡΟΕΔΡΙΚΟΝ ΔΙΑΤΑΓΜΑ ΥΠ' ΑΡΙΘ. 169

Περί τροποποίησης του άρθρου 3 του υπ' αριθ. 807/1972 Β. Δ/τος.

Ο ΠΡΟΕΔΡΟΣ
ΤΗΣ ΕΛΛΗΝΙΚΗΣ ΔΗΜΟΚΡΑΤΙΑΣ

Έχοντες υπ' όψει :

1. Τάς διατάξεις του άρθρου 1 παρ. 4 καί του άρθρου 4

του Ν.Δ. 532/1970 «περί συμπληρώσεως των διατάξεων περί διοικητικής άποκεντρώσεως».

2. Τάς διατάξεις των άρθρων 16 παρ. 2, 38 καί 39 του Β. Δ/τος 40/72 «περί Κωδικοποίησεως εις ένιαίον κείμενον των ίσχυουσών διατάξεων περί Έπουργικού Συμβουλίου καί Έπουργείων».

3. Την υπ' αριθ. 11020/1972 απόφασιν του Πρωθυπουργού «περί όργανώσεως του Έπουργείου Προγραμματισμού καί Κυβερνητικής Πολιτικής».

4. Την υπ' αριθ. 11300/Δ/5-7-1972 (ΦΕΚ 473/Β/72) απόφασιν του Πρωθυπουργού «περί προσδιορισμού των άρμοδιοτήτων του παρά τώ Έπουργείω Προγραμματισμού καί Κυβερνητικής Πολιτικής Έργου παρά τώ Πρωθυπουργώ, των Έφυπουργών, του Γενικού Γραμματέως, ως καί των Άνωτάτων καί Άνωτέρων υπαλλήλων του αυτού Έπουργείου».

5. Την υπ' αριθ. 543/15-6-1973 γνωμοδότησιν του Άνωτάτου Συμβουλίου Δημοσίων Έπηρεσιών (Α.Σ.Δ.Ε.).

6. Την υπ' αριθ. 420/30-6-1973 γνωμοδότησιν του Συμβουλίου της Επικρατείας, προτάσει του Πρωθυπουργού καί των Ήμετέρων Έργων παρά τώ Πρωθυπουργώ, Έσωτερικών καί Έθνικής Οικονομίας, άπεφασίσαιμεν καί διατάσσομεν :

Άρθρον μόνον.

Ή διά του άρθρου 3 του υπ' αριθ. 807/1972 Β. Δ/τος (ΦΕΚ 241/Α/31-12-1972) «περί μεταβιβάσεως εις τούς Έφυπουργούς-Περιφερειακούς Διοικητάς καί εις τούς Νομάρχας άρμοδιοτήτων επί αντικειμένων του Έπουργείου Έθνικής Οικονομίας (Έπηρεσίαι επί θεμάτων Βιομηχανίας)» καθορισθεΐσα ήμερομηνία έναρξεως της ίσχύος του άρθρου 2 αυτού ως άνω Β. Δ/τος, όπου δέν όρίζεται άλλως, καθορίζεται ή 1η Δεκεμβρίου 1973.

Εις τον Ήμέτερον επί της Έθνικής Οικονομίας Έργον, ανατίθεμεν την δημοσίευσιν καί εκτέλεσιν του παρόντος.

Έν Αθήναις τή 11 Αύγουστου 1973

Ο ΠΡΟΕΔΡΟΣ ΤΗΣ ΔΗΜΟΚΡΑΤΙΑΣ
ΓΕΩΡΓΙΟΣ Χ. ΠΑΠΑΔΟΠΟΥΛΟΣ

Ο ΑΝΤΙΠΡΟΕΔΡΟΣ ΤΗΣ ΚΥΒΕΡΝΗΣΕΩΣ
ΚΑΙ ΥΠΟΥΡΓΟΣ ΕΣΩΤΕΡΙΚΩΝ
ΣΤΥΛΙΑΝΟΣ ΠΑΤΤΑΚΟΣ

ΟΙ ΥΠΟΥΡΓΟΙ

ΠΑΡΑ ΤΩ ΠΡΩΘΥΠΟΥΡΓΩ
ΕΠΙ ΥΠΟΥΡΓΕΙΟΥ ΠΡΟΓΡΑΜΜΑΤΙΣΜΟΥ
ΚΑΙ ΚΥΒΕΡΝΗΤΙΚΗΣ ΠΟΛΙΤΙΚΗΣ

Κ. ΧΡ. ΠΑΠΑΔΟΠΟΥΛΟΣ

ΕΘΝΙΚΗΣ ΟΙΚΟΝΟΜΙΑΣ

ΝΙΚΟΛΑΟΣ ΕΦΕΣΙΟΣ

(2)

ΠΡΟΕΔΡΙΚΟΝ ΔΙΑΤΑΓΜΑ ΥΠ' ΑΡΙΘ. 170

Περὶ μεταφορᾶς θέσεων, συσταθεισῶν δυνάμει τοῦ Ν.Δ. 169/1969, ἐκ τοῦ Κλάδου Ἑργοδηγῶν εἰς τὸν Κλάδον Β7 Τοπογράφων Ὑπομηχανικῶν, κατ' ἐφαρμογὴν ἀποφάσεων τοῦ Συμβουλίου τῆς Ἐπικρατείας.

Ο ΠΡΟΕΔΡΟΣ
ΤΗΣ ΕΛΛΗΝΙΚΗΣ ΔΗΜΟΚΡΑΤΙΑΣ

Ἐχόντες ὑπ' ὄψει :

1. Τὰς διατάξεις τοῦ ἄρθρου 1 τοῦ Ν.Δ. 169/1969 «περὶ τακτοποιήσεως ἐντάκτων ὑπαλλήλων τῶν Δημοσίων Ὑπηρεσιῶν καὶ τῶν Ν.Π.Δ.Δ.».

2. Τὴν ὑπ' ἀριθ. 11020/1-7-1972 ἀπόφασιν τοῦ Πρωθυπουργοῦ (ΦΕΚ 465 τ. Β' /1972) «περὶ ὁργανώσεως τοῦ Ὑπουργείου Προγραμματισμοῦ καὶ Κυβερνητικῆς Πολιτικῆς».

3. Τὴν ὑπ' ἀριθ. 11300/Δ/5-7-1972 ἀπόφασιν τοῦ Πρωθυπουργοῦ (ΦΕΚ 473 τ. Β' τῆς 5-7-1972) «περὶ προσδιορισμοῦ τῶν ἀρμοδιοτήτων τοῦ παρὰ τῷ Ὑπουργεῖῳ Προγραμματισμοῦ καὶ Κυβερνητικῆς Πολιτικῆς Ὑπουργοῦ παρὰ τῷ Πρωθυπουργῷ, τῶν Ὑφυπουργῶν, τοῦ Γενικοῦ Γραμματέως, ὡς καὶ τῶν Ἀνωτάτων καὶ Ἀνωτέρων ὑπαλλήλων τοῦ αὐτοῦ Ὑπουργείου».

4. Τὸ ἄρθρον 7 τοῦ Ν.Δ. 350/1969.

5. Τὰς ὑπ' ἀριθ. 2391 καὶ 2392/1971 ἀποφάσεις τῆς Ὀλομελείας τοῦ Συμβουλίου τῆς Ἐπικρατείας, δι' ὧν ἡκυρώθη τὸ ὑπ' ἀριθ. 907/1969 Β. Δ/γμα καθ' ὃ μέρος συνεστήθη δι' αὐτοῦ ὁ κλάδος Β23 Τεχνικῶν Βοηθῶν καὶ ἐμονιμοποιήθησαν εἰς τοῦτον, ὕφισταμένου τοῦ Κλάδου Τοπογράφων Ὑπομηχανικῶν, ὑπάλληλοι ἐκτελοῦντες καθήκοντα Τοπογράφων Ὑπομηχανικῶν.

6. Τὴν ὑπ' ἀριθ. 58/1973 σύμφωνον γνωμοδότησιν τοῦ Ἀνωτάτου Συμβουλίου Δημοσίων Ὑπηρεσιῶν.

7. Τὴν ὑπ' ἀριθ. 335/1973 γνωμοδότησιν τοῦ Συμβουλίου τῆς Ἐπικρατείας, προτάσει τῶν Ἡμετέρων Ὑπουργῶν παρὰ τῷ Πρωθυπουργῷ ἐπὶ Προγραμματισμοῦ καὶ Κυβερνητικῆς Πολιτικῆς, Ὑπουργοῦ Ἐθνικῆς Οἰκονομίας καὶ Ὑπουργοῦ Οἰκονομικῶν, ἀπεφασίσαμεν καὶ διατάσσομεν :

Ἄρθρον 1.

Περὶ συστάσεως θέσεων τοῦ Κλάδου Β7 Τοπογράφων Ὑπομηχανικῶν.

Εἰς τὸν Κλάδον Β7 Τοπογράφων Ὑπομηχανικῶν συνιστῶνται διακόσιαι ἐξήκοντα (260) νέαι θέσεις ἐπὶ βαθμοῖς 11ω-6ω, ἐπὶ ἀντιστοίχῳ μειώσει τῶν, δυνάμει τοῦ Β. Δ/τος 907/1969, συσταθεισῶν θέσεων τῶν κλάδων Β16 Ἑργοδηγῶν καὶ Β23 Τεχνικῶν Βοηθῶν, συγχωνευθέντων διὰ τοῦ Β. Δ/τος 695/1970 εἰς τὸν ἐνιαῖον κλάδον Β9 Ἑργοδηγῶν.

Ἄρθρον 2.

Περὶ προσόντων διορισμοῦ εἰς τὸν κλάδον Β7 Τοπογράφων Ὑπομηχανικῶν.

Αἱ κείμεναι περὶ τῶν προσόντων διορισμοῦ εἰς τὸν κλάδον Β7 (τέως Β6) Τοπογράφων Ὑπομηχανικῶν διατάξεις, συμπληροῦνται ὡς κάτωθι καὶ μόνον διὰ τὴν περίπτωσιν διορισμοῦ κατὰ τὰς διατάξεις τοῦ Ν.Δ. 169/1969 :

«Εἰς τὸν εἰσαγωγικὸν βαθμὸν 11ον διορίζονται οἱ κεκτημένοι ἀπολυτήριον Σχολῆς Μέσης Ἐκπαιδεύσεως καὶ προὔπηρεσίας εἰς τοπογραφικὰς ἐργασίας παρὰ Δημοσίαις Ὑπηρεσίαις ἐξ ἐνὸς (1) ἔτους».

Ἄρθρον 3.

Πλήρως θέσεων.

Αἱ κατὰ τὸ ἄρθρον 1 τοῦ παρόντος συνιστώμεναι θέσεις πληροῦνται διὰ τοῦ διορισμοῦ (μονιμοποιήσεως), τῶν ἐμ-

πιπτόντων εἰς τὰς διατάξεις τοῦ Ν. Δ/τος 169/1969 καὶ κεκτημένων, τῶν διὰ τὸν κλάδον τοῦτον, προβλεπομένων προσόντων μὴ τακτικῶν ὑπαλλήλων, μονιμοποιηθέντων δὲ εἰς τοὺς κλάδους Ἑργοδηγῶν καὶ Τεχνικῶν Βοηθῶν.

Ἄρθρον 4.

Περὶ τῶν ὁργανικῶν θέσεων τοῦ Κλάδου Β9 Ἑργοδηγῶν.

Ἡ διάταξις τοῦ ἄρθρου 8 τοῦ ὑπ' ἀριθ. 695/1970 Β. Δ/τος «περὶ συγχωνεύσεως ὁμοειδῶν κλάδων τοῦ Ὑπουργείου Γεωργίας κατ' ἐφαρμογὴν τοῦ ἄρθρου 5 τοῦ Ν.Δ. 533/1970», ἀντικαθίσταται ὡς ἀκολουθῶς :

1. Ὁ κλάδος Β9 Ἑργοδηγῶν περιλαμβάνει τριάκοντα πέντε (35) θέσεις ἐπὶ βαθμοῖς 10ω ἕως καὶ 6ω.

2. Τυπικὸν προσὸν διορισμοῦ εἰς τὸν εἰσαγωγικὸν βαθμὸν (10ον) ὀρίζεται πτυχίον Μέσης Δημοσίας Τεχνικῆς Σχολῆς ἢ ἐτέρας ἰσοτίμου τοιαύτης τῆς εἰδικότητος Ἑργοδηγοῦ-Τεχνικοῦ Βοηθοῦ, καὶ ἐν ἐλλείψει Ἀπολυτήριον Γυμνασίου καὶ 2ετῆς ἐμπειρία εἰς ἀντιστοίχους εἰδικότητας, κτηθείσας παρὰ Δημοσίαις Ὑπηρεσίαις.

3. Αἱ κεναὶ ἢ κενούμεναι θέσεις τοῦ Κλάδου Β7 Τοπογράφων Ὑπομηχανικῶν, καθίστανται θέσεις ἐργοδηγῶν καὶ μεταφέρονται προστιθέμεναι εἰς τὰς θέσεις τοῦ Κλάδου Β9 Ἑργοδηγῶν.

Ἄρθρον 5.

Ἡ ἰσχὺς τῶν ἄρθρων 1 καὶ 2 τοῦ παρόντος ἀνατρέχει εἰς τὸν χρόνον ἐνάρξεως τῆς ἰσχύος τοῦ Β. Δ/τος 907/1969, τοῦ δὲ ἄρθρου 4 εἰς τὸν χρόνον ἐνάρξεως τῆς ἰσχύος τοῦ Β. Δ/τος 695/1970.

Ἄρθρον 6.

Καταργούμεναι διατάξεις.

Καταργοῦνται, ἀφ' ἧς ἴσχυσαν, αἱ διατάξεις :

α) Τοῦ ἄρθρου 2 παρ. 1 ἔδαφ. 1Β τοῦ ὑπ' ἀριθ. 907/1969 Β. Δ/τος καθ' ὃ μέρος συνιστᾶται διὰ τούτου νέος κλάδος ὑπὸ τὴν ὀνομασίαν «Κλάδος Β23 Τεχνικῶν Βοηθῶν».

β) Τοῦ ἄρθρου 8 τοῦ ὑπ' ἀριθ. 695/1970 Β. Δ/τος.

Εἰς τὸν Ἡμέτερον ἐπὶ τῆς Ἐθνικῆς Οἰκονομίας Ὑπουργόν, ἀντιτίθεμεν τὴν δημοσίευσιν καὶ ἐκτέλεσιν τοῦ παρόντος.

Ἐν Ἀθήναις τῇ 11 Αὐγούστου 1973

Ο ΠΡΟΕΔΡΟΣ ΤΗΣ ΔΗΜΟΚΡΑΤΙΑΣ
ΓΕΩΡΓΙΟΣ Χ. ΠΑΠΑΔΟΠΟΥΛΟΣ

ΟΙ ΥΠΟΥΡΓΟΙ
ΠΑΡΑ ΤΩ ΠΡΩΘΥΠΟΥΡΓΩ ΕΘΝΙΚΗΣ ΟΙΚΟΝΟΜΙΑΣ
Κ. ΧΡ. ΠΑΠΑΔΟΠΟΥΛΟΣ ΝΙΚΟΛΑΟΣ ΕΦΕΣΙΟΣ
ΟΙΚΟΝΟΜΙΚΩΝ
ΙΩΑΝΝΗΣ ΚΟΥΛΗΣ

(3)

ΠΡΟΕΔΡΙΚΟΝ ΔΙΑΤΑΓΜΑ ΥΠ' ΑΡΙΘ. 171

Περὶ μερικῆς ἄρσεως τῆς ἀναδασώσεως ἐξ 20 στρεμμάτων εἰς περιοχὴν Παλαιᾶς Πεντέλης Ἀττικῆς (Ἀναδημοσίευσιν).*

Ο ΠΡΟΕΔΡΟΣ
ΤΗΣ ΕΛΛΗΝΙΚΗΣ ΔΗΜΟΚΡΑΤΙΑΣ

Ἐχόντες ὑπ' ὄψει :

1. Τὰς διατάξεις : α) Τοῦ ἄρθρου 199 παρ. 2 τοῦ Ν.Δ. 86/1969 «περὶ Δασικοῦ Κώδικος», β) Τοῦ ὑπ' ἀριθ. 40/

* Ἀναδημοσιεύεται ὡς ἐσφαλμένως δημοσιευθὲν εἰς τὸ ὑπ' ἀριθ. 195/19-7-1973 ΦΕΚ (τεῦχος Δ').

1972 Β.Δ. «περί κωδικοποιήσεως εἰς ἐνιαῖον κείμενον τῶν ἰσχυουσῶν διατάξεων περὶ Ὑπουργικοῦ Συμβουλίου καὶ Ὑπουργείων».

2. Τὴν ὑπ' ἀριθ. 7025/30-3-1973 ἀναφορὰν τοῦ Δασαρχείου Πεντέλης.

3. Τὴν ὑπ' ἀριθ. ΥΓ/163210/31-3-1973 τοιαύτην τῆς Δ/νσεως Δασῶν Διαμερίσματος Ἀνατολικῆς Ἀττικῆς.

4. Τὴν ὑπ' ἀριθ. 30022/Γ/10-4-1973 ὁμοίαν τῆς Δ/νσεως Δασῶν τῆς Περιφερειακῆς Διοικήσεως Ἀττικῆς καὶ Νήσων.

5. Τὴν ὑπ' ἀριθ. 1/22-3-1973 γνώμην τῆς Φιλοδασικῆς Ἐπιτροπῆς Διαμερίσματος Ἀνατολικῆς Ἀττικῆς.

6. Τὸ ὑπ' ἀριθ. Ε. 11193/19-5-1973 ἔγγραφον τοῦ Ὑπουργείου Δημοσίων Ἔργων, προτάσει τοῦ Ἡμετέρου ἐπὶ τῆς Ἐθνικῆς Οἰκονομίας Ὑπουργοῦ, ἀπεφασίσαμεν καὶ διατάσσομεν :

Ἄρθρον μόνον.

Αἴρεται ἡ διὰ τῆς ὑπ' ἀριθ. 108424/13-9-1934 ἀποφά-


σεως τοῦ Ὑπουργοῦ Γεωργίας (ΦΕΚ 987/34, τεῦχος Β') ὑφισταμένη πρᾶξις ἀναδασώσεως ἐξ ἐκτάσεως εἴκοσιν (20) στρεμμάτων, κειμένης ἐν τῇ θέσει «Μουζάκη», περιοχῆς Παλαιᾶς Πεντέλης καὶ ἐμφαινομένης ὑπὸ τὰ στοιχεῖα Α,Β, Γ,Δ,Ε,Ζ,Η,Θ,Ι,Κ,Λ,Μ,Ν,Ξ,Ο,Π,Ρ,Σ,Τ,Α εἰς τὸ προσηρημένον τῷ παρόντι ἡλιοτυπικὸν διάγραμμα τοῦ Δασάρχου Πεντέλης, ὑπὸ κλίμακα 1 : 500, τῆς 30-3-1973, θεωρημένον ὑπὸ τοῦ Ἡμετέρου ἐπὶ τῆς Ἐθνικῆς Οἰκονομίας Ὑπουργοῦ πρὸς τὸν σκοπὸν ἰδρύσεως ἐργοστασίου ἐπεξεργασίας Λατύτης.

Εἰς τὸν αὐτὸν ἐπὶ τῆς Ἐθνικῆς Οἰκονομίας Ὑπουργόν, ἀνατίθεμεν τὴν δημοσίευσιν καὶ ἐκτέλεσιν τοῦ παρόντος.

Ἐν Ἀθήναις τῇ 7 Ἰουλίου 1973

Ο ΠΡΟΕΔΡΟΣ ΤΗΣ ΔΗΜΟΚΡΑΤΙΑΣ
ΓΕΩΡΓΙΟΣ Χ. ΠΑΠΑΔΟΠΟΥΛΟΣ

Ο ΥΠΟΥΡΓΟΣ ΕΘΝΙΚΗΣ ΟΙΚΟΝΟΜΙΑΣ
ΝΙΚΟΛΑΟΣ ΕΦΕΣΙΟΣ

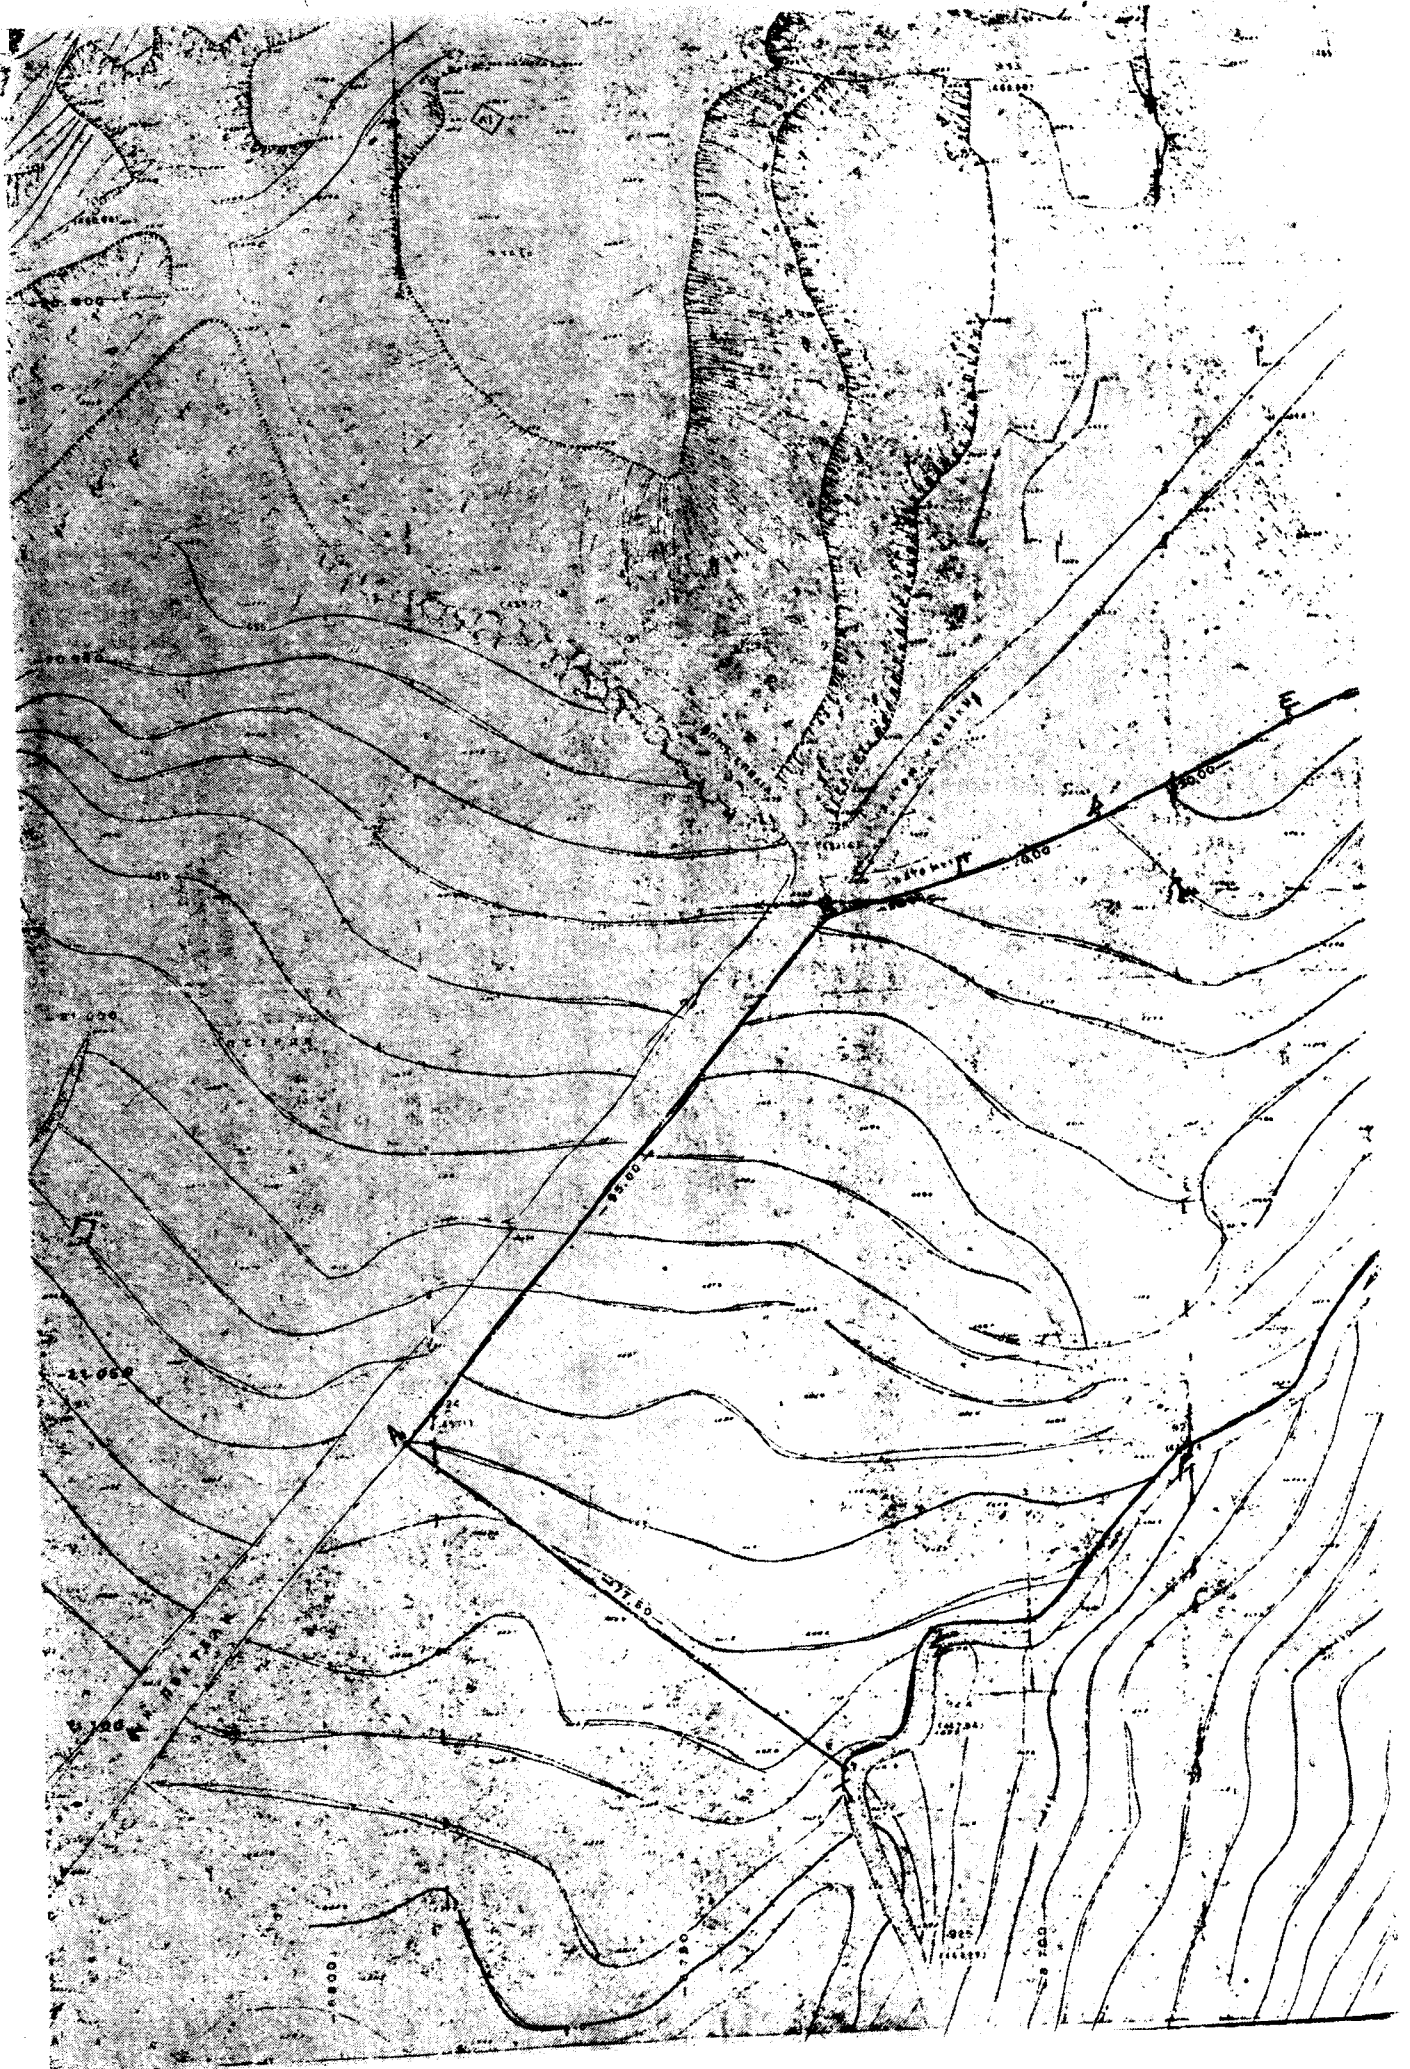

(4)

(6)

ΠΡΟΕΔΡΙΚΟΝ ΔΙΑΤΑΓΜΑ ΥΠ' ΑΡΙΘ. 172

Περί συστάσεως Ειδικού 'Αμίσθου 'Υποθηκοφυλακείου ἐν Πολυγύρῳ.

Ο ΠΡΟΕΔΡΟΣ
ΤΗΣ ΕΛΛΗΝΙΚΗΣ ΔΗΜΟΚΡΑΤΙΑΣ

"Εχοντες ὑπ' ὄψει :

1. Τὰς διατάξεις τοῦ ἄρθρου 22 τοῦ Ν. 3680/1957 «περὶ τροποποιήσεως τῶν περὶ Συμβολαιογράφων καὶ 'Υποθηκοφυλάκων διατάξεων κ.λπ.».

2. Τὴν ὑπ' ἀριθ. 11 τῆς 7 Μαΐου 1973 γνωμοδότησιν τῆς 'Ολομελείας τῶν ἐν Χαλκιδικῇ Πρωτοδικῶν καὶ

3. Τὴν ὑπ' ἀριθ. 423/1973 γνωμοδότησιν τοῦ Συμβουλίου 'Επικρατείας, προτάσει τοῦ 'Ημετέρου ἐπὶ τῆς Δικαιοσύνης 'Υπουργοῦ, ἀπεφασίσαμεν καὶ διατάσσομεν :

"Αρθρον μόνον.

Συνιστᾶται Εἰδικὸν ἄμισθον 'Υποθηκοφυλακεῖον ἐν τῇ περιφερείᾳ τοῦ Εἰρηνοδικείου Πολυγύρου, με' ἔδραν τὸν Πολύγυρον καὶ περιφέρειαν τὴν τοιαύτην τοῦ Εἰρηνοδικείου Πολυγύρου.

Εἰς τὸν αὐτὸν ἐπὶ τῆς Δικαιοσύνης 'Υπουργόν, ἀνατίθεμεν τὴν δημοσίευσιν καὶ ἐκτέλεσιν τοῦ παρόντος Διατάγματος.

'Εν Ἀθῆναις τῇ 11 Αὐγούστου 1973

Ο ΠΡΟΕΔΡΟΣ ΤΗΣ ΔΗΜΟΚΡΑΤΙΑΣ
ΓΕΩΡΓΙΟΣ Χ. ΠΑΠΑΔΟΠΟΥΛΟΣ

Ο ΥΠΟΥΡΓΟΣ ΔΙΚΑΙΟΣΥΝΗΣ
ΙΩΑΝΝΗΣ ΑΓΑΘΑΓΓΕΛΟΥ

(5)

ΠΡΟΕΔΡΙΚΟΝ ΔΙΑΤΑΓΜΑ ΥΠ' ΑΡΙΘ. 173

Περί ὀρίσμου χρόνου συγχροτήσεως Δικαστηρίου εἰς Μεταβατικὴν ἔδραν Μύτικα.

Ο ΠΡΟΕΔΡΟΣ
ΤΗΣ ΕΛΛΗΝΙΚΗΣ ΔΗΜΟΚΡΑΤΙΑΣ

"Εχοντες ὑπ' ὄψει :

1) Τὰς διατάξεις τοῦ ἄρθρου 6 τοῦ Ν. ΓΦΕΒ/1910, ὡς τοῦτο ἀντικατεστάθη διὰ τοῦ ἄρθρου μόνου τοῦ Ν. ΓΧΕΒ/1910 καὶ συμπληρώθη διὰ τοῦ ἄρθρου 12 τοῦ Ν. 137/1914 καὶ 2) τὴν ὑπ' ἀριθ. 566/20.4.1973 ἀναφορὰν τοῦ Εἰσαγγελέως Πρωτοδικῶν Λευκάδος, προτάσει τοῦ 'Ημετέρου ἐπὶ τῆς Δικαιοσύνης 'Υπουργοῦ, ἀπεφασίσαμεν καὶ διατάσσομεν :

'Ορίζομεν ὅπως εἰς τὴν συσταθεῖσαν διὰ τοῦ ἀπὸ 2.3.1973 Β. Δ/τος (Φ.Ε.Κ. 63/20.3.1973, τεῦχος Α') μεταβατικὴν ἔδραν τοῦ Εἰρηνοδικείου Βονίτσας ἐν τῇ κώμῃ τῆς Κοινότητος Μύτικα μεταβαίνει ὁ Εἰρηνοδίκης Βονίτσας πρὸς ἐκδίκασιν πολιτικῶν καὶ ποινικῶν ὑποθέσεων ἀπαξ καὶ' ἑκάστον μῆνα καὶ κατὰ τὸ δεύτερον δεκάμηρον αὐτοῦ.

Εἰς τὸν αὐτὸν ἐπὶ τῆς Δικαιοσύνης 'Υπουργόν, ἀνατίθεμεν τὴν δημοσίευσιν καὶ ἐκτέλεσιν τοῦ παρόντος Διατάγματος.

'Εν Ἀθῆναις τῇ 4 Αὐγούστου 1973

Ο ΠΡΟΕΔΡΟΣ ΤΗΣ ΔΗΜΟΚΡΑΤΙΑΣ
ΓΕΩΡΓΙΟΣ Χ. ΠΑΠΑΔΟΠΟΥΛΟΣ

Ο ΥΠΟΥΡΓΟΣ ΔΙΚΑΙΟΣΥΝΗΣ
ΙΩΑΝΝΗΣ ΑΓΑΘΑΓΓΕΛΟΥ

ΠΡΟΕΔΡΙΚΟΝ ΔΙΑΤΑΓΜΑ ΥΠ' ΑΡΙΘ. 174

Περί καταργήσεως 'Αγροτικῆς Μεταβατικῆς Οἰκοκυρικῆς Σχολῆς Πυρσόγιαννης Ν. 'Ιωαννίνων καὶ ἰδρύσεως 'Εθνικοῦ Παιδικοῦ Σταθμοῦ εἰς τὴν Κοινότητα 'Ελαιούσης τοῦ αὐτοῦ Νομοῦ.

Ο ΠΡΟΕΔΡΟΣ
ΤΗΣ ΕΛΛΗΝΙΚΗΣ ΔΗΜΟΚΡΑΤΙΑΣ

"Εχοντες ὑπ' ὄψει :

1. Τὰς διατάξεις : α) τοῦ ἄρθρου 1 τοῦ Ν.Δ. 3045/54 «περὶ ἰδρύσεως 'Εθνικῶν 'Ορφανοτροφείων, Οἰκοτροφείων κ.λπ.», β) τῶν ἄρθρων 12 καὶ 13 τοῦ Α.Ν. 2470/40 «περὶ ἰδρύσεως 'Αγροτικῶν Μεταβατικῶν Οἰκοκυρικῶν Σχολῶν», γ) τῶν ἄρθρων 29 καὶ 31 τῆς ὑπ' ἀριθ. 11020/1.7.72 ἀποφάσεως τοῦ Πρωθυπουργοῦ «περὶ ὁργανώσεως τοῦ 'Υπουργείου Προγραμματισμοῦ καὶ Κυβερνητικῆς Πολιτικῆς» (ΦΕΚ 465/72 τ. Β').

2. Τὴν ὑπ' ἀριθ. 11300/Δ/5.7.72 ἀπόφασιν τοῦ Πρωθυπουργοῦ «περὶ προσδιορισμοῦ τῶν ἀρμοδιοτήτων τοῦ παρὰ τῷ 'Υπουργεῖῳ Προγραμματισμοῦ καὶ Κυβερνητικῆς Πολιτικῆς 'Υπουργοῦ παρὰ τῷ Πρωθυπουργῷ, τῶν 'Υφυπουργῶν, τοῦ Γενικοῦ Γραμματέως καὶ τῶν Ἀνωτάτων καὶ Ἀνωτέρων ὑπαλλήλων τοῦ αὐτοῦ 'Υπουργείου» (ΦΕΚ 473/72 τ. Α').

3. Τὴν ὑπ' ἀριθ. 366/1973 γνωμοδότησιν τοῦ Συμβουλίου τῆς 'Επικρατείας, προτάσει τῶν 'Ημετέρων παρὰ τῷ Πρωθυπουργῷ, Οἰκονομικῶν καὶ Κοινωνικῶν 'Υπηρεσιῶν 'Υπουργῶν, ἀποφασίζομεν καὶ διατάσσομεν :

"Αρθρον 1.

'Η δυνάμει τοῦ ἀπὸ 25.4.52 Β. Δ/τος (ΦΕΚ 142 τ. Α'), ἰδρυθεῖσα 'Αγροτικὴ Μεταβατικὴ Οἰκοκυρικὴ Σχολὴ Πυρσόγιαννης Ν. 'Ιωαννίνων καταργεῖται, ἅπαντα δὲ τὰ περιουσιακὰ στοιχεῖα (δικαιώματα καὶ ὑποχρεώσεις) τῆς καταργουμένης Σχολῆς μεταβιβάζονται εἰς τὴν 'Αγροτικὴν Μεταβατικὴν Οἰκοκυρικὴν Σχολὴν Δελβινακίου.

"Αρθρον 2.

'Ιδρύεται 'Εθνικὸς Παιδικὸς Σταθμὸς εἰς τὴν Κοινότητα 'Ελαιούσης Ν. 'Ιωαννίνων δυναμικότητος (70) νηπίων, ὑπὸ τὴν ὀνομασίαν «'Εθνικὸς Παιδικὸς Σταθμὸς 'Ελαιούσης Ν. 'Ιωαννίνων».

Εἰς τὸν 'Ημέτερον ἐπὶ τῶν Κοινωνικῶν 'Υπηρεσιῶν 'Υπουργόν, ἀνατίθεμεν τὴν δημοσίευσιν καὶ ἐκτέλεσιν τοῦ παρόντος Πρ. Διατάγματος.

'Εν Ἀθῆναις τῇ 4 Αὐγούστου 1973

Ο ΠΡΟΕΔΡΟΣ ΤΗΣ ΔΗΜΟΚΡΑΤΙΑΣ
ΓΕΩΡΓΙΟΣ Χ. ΠΑΠΑΔΟΠΟΥΛΟΣ

ΟΙ ΥΠΟΥΡΓΟΙ
ΠΑΡΑ ΤΩ ΠΡΩΘΥΠΟΥΡΓΩ
Κ. ΧΡ. ΠΑΠΑΔΟΠΟΥΛΟΣ
ΟΙΚΟΝΟΜΙΚΩΝ
ΙΩΑΝΝΗΣ ΚΟΥΛΗΣ
ΚΟΙΝΩΝΙΚΩΝ ΥΠΗΡΕΣΙΩΝ
ΙΩΑΝΝΗΣ ΛΑΔΑΣ

(7)

ΠΡΟΕΔΡΙΚΟΝ ΔΙΑΤΑΓΜΑ ΥΠ' ΑΡΙΘ. 175

Περί τροποποιήσεως καὶ συμπληρώσεως τοῦ ἄρθρου 6 τοῦ Β.Δ. 591/1968 περὶ ἐκτελέσεως τοῦ Α.Ν. 442/1968 περὶ τροποποιήσεως καὶ συμπληρώσεως τῶν περὶ ἀναθεωρήσεως τῆς συμβατικῆς ἀξίας ἐκτελέσεως τῶν Δημωσίων Ἔργων κειμένων διατάξεων.

Ο ΠΡΟΕΔΡΟΣ
ΤΗΣ ΕΛΛΗΝΙΚΗΣ ΔΗΜΟΚΡΑΤΙΑΣ

"Εχοντες ὑπ' ὄψει :

1. Τὰς διατάξεις : α) τοῦ ἄρθρου 1 τοῦ Ν. 4489/65 «περὶ τροποποιήσεως καὶ συμπληρώσεως τοῦ Ν. 5367/1932 περὶ ἐκτελέσεως τῶν δημοσίων ἔργων καὶ ἄλλων τινῶν διατάξεων», ὡς ἀντικατεστάθη διὰ τοῦ ἄρθρου 1 τοῦ Α.Ν. 442/1968 «περὶ τροποποιήσεως καὶ συμπληρώσεως

των περι αναθεώρησης της συμβατικής αξίας εκτελέσεως των δημοσίων έργων κειμένων διατάξεων», β) του άρθρου 11 του Ν.Δ. 4352/1964 «περί διατάξεων άφορωσών τους δημοσίους υπαλλήλους ως και περι καταργήσεως Συμβουλίων Έπιτροπών των Δημοσίων Έπιχειρήσεων κλπ», γ) των άρθρων 29 και 31 της ύπ' αριθ. 11020/1972 αποφάσεως του Πρωθυπουργού «περί οργανώσεως του Έργου Προγραμματισμού και Κυβερνητικής Πολιτικής» (Φ.Ε.Κ. 465/1972 τ. Β').

2. Την ύπ' αριθ. 11300/Δ/5-7-1972 απόφασιν του Πρωθυπουργού «περί προσδιορισμού των άρμοδιοτήτων του παρά τῷ Έπουργείῳ Προγραμματισμού και Κυβερνητικής Πολιτικής Έργου παρά τῷ Πρωθυπουργῷ κλπ» (Φ.Ε.Κ. 473 τ. Β/1972).

3. Την ύπ' αριθ. 221/15-3-1973 πράξιν του Γενικοῦ Συμβουλίου Δημοσίων Έργων.

4. Την ύπ' αριθ. 444/11-5-73 γνωμοδότησιν του Άνωτάτου Συμβουλίου Δημοσίων Έπιχειρήσεων και

5. Την ύπ' αριθ. 330/24-5-73 γνωμοδότησιν του Συμβουλίου της Έπικρατείας, προτάσει των Ήμετέρων Έργων παρά τῷ Πρωθυπουργῷ, Οικονομικῶν και Δημοσίων Έργων, άπεφασίσαιμεν και διατάσσομεν :

Άρθρον μόνον.

1. Η παράγραφος 1 του άρθρου 6 του Β.Δ. 591/1968 αντικαθίσταται ως ακολούθως :

α1. Η κατά το άρθρον 1 του Ν. 4489/1965 ως αντικατεστάθη διά του άρθρου 1 του Α.Ν. 442/1968 Ειδική Έπιτροπή Διαπιστώσεως Διακυμάνσεως Τιμῶν (Ε.Ε.Δ.Δ.Τ.) αποτελείται ἐκ :

α) Του Προϊσταμένου της Έπιθεωρήσεως Δημ. Έργων της Περιφέρειας Διοικήσεως Αττικής και Νήσων, ως Προέδρου.

β) Του Προϊσταμένου της Δ/σεως Τεχνικῶν Έπιχειρήσεων Νομαρχίας Αττικής.

γ) Ένός εκπροσώπου του Έργου Οικονομικῶν ὀριζομένου μεθ' ἑνός ἑτέρου, ως αναπληρωτοῦ, ὑπὸ τοῦ Έργου Οικονομικῶν.

δ) Ένός εκπροσώπου των ἐργοληπτῶν διοριζομένου ἐπὶ θητείᾳ ἑνὸς ἔτους ὑπὸ τοῦ Έργου Δημοσίων Έργων μεθ' ἑνὸς αναπληρωτοῦ αὐτοῦ ἐκ προτεινομένων ὁκτὼ τοιούτων, ἀνὰ δύο ὑφ' ἑκάστης των ἐν παραγρ. 5 τοῦ παρόντος ὀργανώσεων των. Έν ἀρνήσει ὑποδείξεως τοιούτων μελῶν ὁ Έργος διορίζει τὰ μέλη ταῦτα οἰκοθεν, μετὰ πάροδον ἑνὸς μηνὸς ἀπὸ τῆς πρὸς τοῦτο προσκλήσεως των ὀργανώσεων.

ε) Ένός εκπροσώπου τοῦ Έργου Έθνικῆς Οἰκονομίας (Τομέως Αττασχολήσεως) ὀριζομένου μεθ' ἑνὸς αναπληρωτοῦ ὑπὸ τοῦ Έργου Έθνικῆς Οἰκονομίας».

2. Η παράγραφος 5 του αὐτοῦ ὡς ἄνω άρθρου 6 τοῦ Β.Δ. 591/68 αντικαθίσταται ὡς ακολούθως :

α5. Η Ε.Ε.Δ.Δ.Τ. συντάσσει κεχωρισμένα πρακτικά ἀφ' ἑνὸς μὲν διὰ τὰς βασικὰς τιμὰς τὰς περιλαμβανομένας εἰς τὴν σύνθεσιν των τυπικῶν ὁμάδων των λαμβανομένων ὑπ' ὄψιν διὰ τὴν ἀναθεώρησιν, ἀφ' ἑτέρου δὲ διὰ πάσας τὰς λοιπὰς, κατὰ τὸ ἄρθρον 2 τοῦ Α.Ν. 442/1968, χρήσεις. Τὰ πρακτικά τῆς Έπιτροπῆς τὰ περιλαμβάνοντα τὰς βασικὰς τιμὰς ἀναθεωρήσεως κοινοποιοῦνται εἰς τὸ Τεχνικὸν Έπιμελητήριον Ἑλλάδος καὶ εἰς τὰς ἐργοληπτικὰς ὀργανώσεις : α) Πανελλήνιον Ένωσιν Διπλωματούχων Μηχανικῶν Έργοληπτῶν Δημοσίων Έργων (ΠΕΔΜΕΔΕ), β) Πανελλήνιον Ένωσιν Συνδέσμων Έργοληπτῶν (ΠΕΣΕ), γ) Σύνδεσμον Ἀνωνύμων Τεχνικῶν Έταιρειῶν (Σ.Α.Τ.Ε.) καὶ δ) Πανελλήνιον Ένωσιν Διπλωματούχων Μηχανολόγων - Ηλεκτρολόγων Έργοληπτῶν Δημοσίων Έργων (ΠΕΔΜΗΕΔΕ). Τὸ Τ.Ε.Ε. καὶ αἱ ἐργοληπτικαὶ ὀργανώσεις δίδουν εἰς ταῦτα πᾶσαν δυνατὴν δημοσιότητα. Η κοινοποίησις γίνεται μερίμνη τῆς Έπιθεωρήσεως Δημοσίων Έργων».

Εἰς τὸν Ήμέτερον ἐπὶ των Δημοσίων Έργων Έργον, ἀνατίθεμεν τὴν δημοσίευσιν καὶ ἐκτέλεσιν τοῦ παρόντος.

Έν Ἀθῆναις τῇ 11 Αὐγούστου 1973

Ο ΠΡΟΕΔΡΟΣ ΤΗΣ ΔΗΜΟΚΡΑΤΙΑΣ

ΓΕΩΡΓΙΟΣ Χ. ΠΑΠΑΔΟΠΟΥΛΟΣ

ΟΙ ΥΠΟΥΡΓΟΙ

ΠΑΡΑ ΤΩ ΠΡΩΘΥΠΟΥΡΓΩ

ΕΠΙ ΥΠΟΥΡΓΕΙΟΥ ΠΡΟΓΡΑΜΜΑΤΙΣΜΟΥ

ΚΑΙ ΚΥΒΕΡΝΗΤΙΚΗΣ ΠΟΛΙΤΙΚΗΣ

Κ. ΧΡ. ΠΑΠΑΔΟΠΟΥΛΟΣ

ΟΙΚΟΝΟΜΙΚΩΝ

ΙΩΑΝΝΗΣ ΚΟΥΛΗΣ

ΔΗΜΟΣΙΩΝ ΕΡΓΩΝ

ΚΩΝΣΤ. ΠΑΠΑΔΗΜΗΤΡΙΟΥ

ΠΡΑΞΕΙΣ ΥΠΟΥΡΓΙΚΟΥ ΣΥΜΒΟΥΛΙΟΥ

(8)

Πράξις ὑπ' αριθ. 81, τῆς 7ης Αὐγούστου 1973

Περὶ ἐξαίρεσεως των πραγματοποιουμένων ἀπὸ 14-7-73 καὶ ἐντεῦθεν ἐξαγωγῶν ἐλαιολάδου ἐκ των περὶ ἐπιστροφῆς διαφορᾶς τόκων διατάξεων τῆς ὑπ' αριθ. 1574/1/22-8-70 αποφάσεως τῆς Νομισματικῆς Έπιτροπῆς.

ΤΟ ΥΠΟΥΡΓΙΚΟΝ ΣΥΜΒΟΥΛΙΟΝ

Λαβὼν ὑπ' ὄψιν :

α) Τὰς διατάξεις τοῦ άρθρου 2 (παρ. 3) Ν.Δ. 588/1948 «περὶ ἐλέγχου πίστεως».

β) Πρότασιν τοῦ Έργου Έθνικῆς Οἰκονομίας, ὡς καὶ τὸ ὑπ' αριθ. 2033/25-7-1973 ἔγγραφον τῆς Νομισματικῆς Έπιτροπῆς, ἀποφασίζει :

1. Έγκρίνει τὴν κατωτέρω ἀπόφασιν τῆς Νομισματικῆς Έπιτροπῆς, ληφθεῖσαν κατὰ τὴν ὑπ' αριθ. 85/17/13-7-1973 συνεδρίασιν αὐτῆς καὶ ἔχουσαν ὡς ακολούθως :

α17. Περὶ ἐξαίρεσεως των πραγματοποιουμένων ἀπὸ 14-7-1973 καὶ ἐντεῦθεν, ἐξαγωγῶν ἐλαιολάδου ἐκ των περὶ ἐπιστροφῆς διαφορᾶς τόκων διατάξεων τῆς ὑπ' αριθ. 1574/1/22-8-70 αποφάσεως τῆς Νομισματικῆς Έπιτροπῆς.

Έγγραφον Γραφείου Β' Ἀντιπροέδρου Κυβερνήσεως, ὑπ' αριθ. 6093/13-7-73 (Ν.Ε. 3462).

Η Νομισματικὴ Έπιτροπὴ, λαβοῦσα ὑπ' ὄψιν :

1. Τὸ ἐν ἐπικεφαλίδι μνημονεύμενον ἔγγραφον.

2. Τὴν ὑπ' αριθ. 1574/1/22-8-70 ἀπόφασιν αὐτῆς «περὶ εἰδικῶν ἐπιτοκίων δι' ἐπιχειρήσεις ἐξαχούσας Βιομηχανικά, Βιοτεχνικά καὶ Μεταλλευτικά Προϊόντα», δι' ἧς σκοπεῖται ἡ παροχὴ διευκολύνσεων πρὸς ἐνίσχυσιν των ἐλληνικῶν προϊόντων εἰς τὴν διεθνή ἀγοράν, ὡς καὶ τὴν ὑπ' αριθ. 41/17-4-72 τῆς Ὑ.Π. περὶ ἐπιστροφῆς διαφορᾶς τόκων ἐπὶ ἐξαγωγῶν βρωσίμου ἐλαιολάδου.

3. Τὰ ἐξαγγελθέντα ὑπὸ τῆς Κυβερνήσεως μέτρα διὰ τὸ ἐλαιόλαδον.

4. Τὰ τεθέντα ὑπ' ὄψιν τῆς λοιπᾶ στοιχεῖα ἀφορῶντα εἰς τὸ ὅλον θέμα των ἐξαγωγῶν ἐλαιολάδου, ἀπεφασίσεν :

Όπως αἱ πραγματοποιουόμεναι ἀπὸ τῆς 14ης Ἰουλίου 1973 καὶ ἐντεῦθεν, ἐξαγωγαὶ ἐλαιολάδου ἐξαίρουνται των περὶ ἐπιστροφῆς διαφορᾶς τόκων διατάξεων τῆς ὡς ἄνω ὑπ' αριθ. 1574/1/22-8-70 αποφάσεως αὐτῆς.

Κατ' ἀκολουθίαν των ἄνωτέρω, ἐπιχειρήσεις πραγματοποιοῦσαι ἀπὸ τῆς ὡς ἄνω χρονολογίας καὶ ἐντεῦθεν ἐξαγωγὰς ἐλαιολάδου δὲν θὰ τυγχάνουν ἐπιστροφῆς διαφορᾶς τόκων διὰ τὰς ἐξαγωγὰς των ταύτας.

Η παρούσα ἀπόφασις δέσν ὅπως τύχη τῆς ἐγκρίσεως τοῦ Έργου Συμβουλίου συμφωνῶς τῷ άρθρῳ 1 τοῦ Ν.Δ. 887/1971 καὶ δημοσιευθῇ, κατὰ τὸ ἄρθρον 6 ἑδαφ. 2 τοῦ Ν.Δ. 588/1948, εἰς τὴν Έφημερίδα τῆς Κυβερνήσεως.

Ο Πρωθυπουργός

Οἱ Ἀντιπρόεδροι

Τὰ Μέλη

Ἀκριβὲς ἀντίγραφον

Ο Γραμματεὺς

Σ. Κ. ΜΠΑΛΤΑΣ

(9)

Πράξεις υπ' αριθ. 82, της 7ης Αυγούστου 1973

Περὶ παραχώρησης α) κατὰ κυριότητα καὶ δωρεάν εἰς τὸ ΠΙΚΠΑ δημοσίας ἐκτάσεως 3.700 μ² ἐκ τῆς μείζονος τοιαύτης τοῦ κτήματος «Πύργος Βασιλίσσης», β) κατὰ χρῆσιν ἐτέρας ἐκτάσεως 3.700 μ² εἰς τὸ Ἐθνικὸν Ἰδρυμα «Βασιλεὺς Παῦλος» ἐκ τοῦ ἰδίου ὡς ἄνω κτήματος.

ΤΟ ΥΠΟΥΡΓΙΚΟΝ ΣΥΜΒΟΥΛΙΟΝ

Λαβὸν ὑπ' ὄψιν :

1. Τὴν ὑπ' ἀριθμ. Α.14558/1569 ἀπὸ 23 Ἰουλίου 1973 πρότασιν τοῦ Ὑπουργείου Οἰκονομικῶν.

2. Τὰς διατάξεις τοῦ ἄρθρου 5 τοῦ Α.Ν. 1331/1949 ἐν συνδυασμῷ πρὸς τὰς τοιαύτας τοῦ ἄρθρου 5 τοῦ Ν. 2285/1952, τοῦ ἄρθρου 1 τοῦ Ν.Δ. 2486/1953 καὶ τοῦ ἀπὸ 6-10-1954 Β. Δ/τος «περὶ ἀναλήψεως ὑπὸ τοῦ Δημοσίου τῆς διαχειρίσεως καὶ ἐκκαθαρίσεως τῆς περιουσίας τοῦ καταργηθέντος Ἐθνικοῦ Ἰδρύματος Ἑπαγγελματικῆς προστασίας τοῦ Λαοῦ, ὡς καὶ μεταβιβάσεως τῆς χρήσεως τῶν ἀγροκτημάτων τῆς περιουσίας ταύτης.

3. Τὴν ὑπ' ἀριθμ. 2/3-1-1969 πράξιν τοῦ Ὑπουργικοῦ Συμβουλίου, δι' ἧς παρεχωρήθη κατὰ κυριότητα καὶ δωρεάν εἰς τὸ ΠΙΚΠΑ δημοσία ἐκτασίς 213.000 μ² ἐκ τοῦ ὑπ' ἀριθμ. Β.Κ. 822-823 δημοσίου κτήματος «Πύργος Βασιλίσσης», ἀποφασίζει :

1. Παραχωρεῖ δωρεάν εἰς τὸ Πατριωτικὸν Ἰδρυμα Κοινωνικῆς Προνοίας καὶ Ἀντιλήψεως (ΠΙΚΠΑ) ἄνευ ἀνταλλάγματος κατὰ πλῆρες δικαίωμα κυριότητος νομῆς καὶ κατοχῆς ἐκτασιν τοῦ Δημοσίου ἐκ 3.700 μ², ὡς αὕτη ἐμφαίνεται ὑπὸ στοιχεῖα Ζ', Η', Η, Θ, Θ'. Θ'', γ, Ζ εἰς

τὸ ἀπὸ Μαρτίου 1971 τοπογραφικὸν διάγραμμα τοῦ ἀρχιτέκτονος Μηχανικοῦ Σ. Κουρούκλη, ἐκ τῆς μείζονος τοιαύτης, τοῦ ἐν τῇ περιφερείᾳ τῆς Κοινότητος Ἀγίων Ἀναργύρων Ἀττικῆς κειμένου δημοσίου κτήματος «Πύργος Βασιλίσσης». Ἐπὶ τῷ ἀνωτέρῳ σκοπῷ ἀνακαλεῖται ἡ πρὸς τὸ Ἐθνικὸν Ἰδρυμα «Βασιλεὺς Παῦλος» κατὰ χρῆσιν παραχώρησις τῆς ὡς ἄνω ἐκτάσεως τῶν 3.700 μ² ἐκ τοῦ ἐν λόγῳ δημοσίου κτήματος «Πύργος Βασιλίσσης».

2. Παραχωρεῖ κατὰ χρῆσιν εἰς τὸ Ἐθνικὸν Ἰδρυμα «Βασιλεὺς Παῦλος», ἐτέραν ἐκτασιν 3.700 μ² ἐκ τοῦ αὐτοῦ ὡς ἄνω δημοσίου κτήματος «Πύργος Βασιλίσσης», ὡς αὕτη ἐμφαίνεται ὑπὸ στοιχεῖα Δ, Ε, Ζ, Ζ', α, Δ εἰς τὸ ὡς εἴρηται τοπογραφικὸν διάγραμμα.

Ἐπὶ τῷ ἀνωτέρῳ σκοπῷ ἀνακαλεῖται ἡ γενομένη, δυνάμει τῆς ὑπ' ἀριθμ. 2/3-1-1969 πράξεως τοῦ Ὑπουργικοῦ Συμβουλίου, παραχώρησις ἐκτάσεως εἰς τὸ ΠΙΚΠΑ, ὡς πρὸς τὸ τμήμα τοῦτο τῶν 3.700 μ².

3. Ἡ ὡς εἴρηται παραχώρησις τοῦ Δημοσίου πρὸς τὸ ΠΙΚΠΑ ἐκτάσεως 3.700 μ², γίνεται πρὸς τακτοποίησιν τοῦ γηπέδου, ἐφ' οὗ πρόκειται ν' ἀνεγερθῶσιν αἱ νέαι ἐγκαταστάσεις τοῦ Κέντρου Ἀποκαταστάσεως Ἀναπήρων Παίδων (ΚΑΑΠ) καὶ τὴν δημιουργίαν εἰς τὸ ΒΑ ἄκρον τῆς ἐκτάσεως ταύτης κόμβου αὐτοτελοῦς προσπελάσεως ἐκ τῆς ὁδοῦ Μενιδίου, διὰ τὴν ἐξυπηρέτησιν τῶν ἐν λόγῳ ἐγκαταστάσεων (ΚΑΑΠ) καὶ τῆς ὑπολοίπου ἐκτάσεως τοῦ Δημοσίου.

Ἡ παροῦσα δημοσιευθῆτω εἰς τὴν Ἐφημερίδα τῆς Κυβερνήσεως καὶ κυρωθῇσεται Νομοθετικῶς, μερίμνη τοῦ ἐπὶ τῶν Οἰκονομικῶν Ὑπουργοῦ.

Ὁ Πρωθυπουργός

Οἱ Ἀντιπρόεδροι

Τὰ Μέλη

Ἀκριβὲς ἀντίγραφον

Ὁ Γραμματεὺς

Σ. Κ. ΜΠΑΛΤΑΣ