



0400111702040008



ΕΦΗΜΕΡΙΣ ΤΗΣ ΚΥΒΕΡΝΗΣΕΩΣ

ΤΗΣ ΕΛΛΗΝΙΚΗΣ ΔΗΜΟΚΡΑΤΙΑΣ

ΤΕΥΧΟΣ ΤΕΤΑΡΤΟ

Αρ. Φύλλου 111

17 Φεβρουαρίου 2004

ΠΕΡΙΕΧΟΜΕΝΑ

ΑΠΟΦΑΣΕΙΣ

Αναγκαστική απαλλοτρίωση ακινήτων για την κατασκευή της Λ. Μαραθώνος στο τμήμα από την οδό Κύπρου μέχρι την οδό Υψηλάντου στο Δήμο Παλλήνης Νομού Αττικής.....	1
Τροποποίηση της 1765/27.5.2003 Απόφασης Νομάρχης Αιτωλοακαρνανίας που αφορά «Τροποποίηση σχεδίου πόλης Αγ. Κων/νου στο Ο.Τ. 163 του Δήμου Αγρινίου Ν. Αιτ/νίας».....	2
Τροποποίηση Ρ.Σ. πόλεως Καρδίτσας - ανέγερση θερινού κινηματογράφου.....	3
Τροποποίηση Ρ.Σ. πόλεως Καρδίτσας μεταξύ των Ο.Τ. 317 και 325 β, οδός Καπποδιστρίου.....	4

ΑΠΟΦΑΣΕΙΣ

Αριθ. 1004510/473/0010	(1)
Αναγκαστική απαλλοτρίωση ακινήτων για την κατασκευή της Λ. Μαραθώνος στο τμήμα από την οδό Κύπρου μέχρι την οδό Υψηλάντου στο Δήμο Παλλήνης Νομού Αττικής.	

ΟΙ ΥΠΟΥΡΓΟΙ

ΟΙΚΟΝΟΜΙΑΣ ΚΑΙ ΟΙΚΟΝΟΜΙΚΩΝ - ΠΕΡΙΒΑΛΛΟΝΤΟΣ, ΧΩΡΟΤΑΞΙΑΣ ΚΑΙ ΔΗΜ. ΕΡΓΩΝ - ΠΟΛΙΤΙΣΜΟΥ

Έχοντας υπόψη:

1. Τις διατάξεις του Ν. 2882/2001 (ΦΕΚ 17/2001 τ. Α') «Κώδικας Αναγκαστικών Απαλλοτριώσεων Ακινήτων», όπως ισχύουν.
2. Το άρθρο 17 παραγ. 1 & 2 και άρθρο 24 παραγ. 1 του Συντάγματος.
3. Το άρθρο 2 παραγ. 16 του Ν. 2598/98 «Οργάνωση Ολυμπιακών Αγώνων - Αθήνα 2004» όπως αντικαταστάθηκε από το άρθρο 6 παραγ. 1 του Ν. 2730/1999 «Σχεδιασμός, ολοκληρωμένη ανάπτυξη και Εκτέλεση Ολυμπιακών Έργων και άλλες διατάξεις» και όπως αυτό αντικαταστάθηκε και συμπληρώθηκε από το άρθρο 24 παραγ. 1α, β Ν. 2741/1999 «Ενιαίος φορέας ελέγχου τροφίμων και άλλες ρυθμίσεις κ.λ.π.».

4. Τις διατάξεις του Ν. 2730/1999.

5. Το άρθρο 4 παραγ. 5 του Ν. 2819/2000 'Ίδρυση Εταιρείας «Ολυμπιακό Χωριό 2004 Α.Ε.» προστασία Ολυμπιακών Συμβόλων και Σημάτων και άλλες διατάξεις.

6. Το άρθρο 4 του Ν. 2833/2000 «Θέματα προετοιμασίας των Ολυμπιακών Αγώνων 2004 και άλλες διατάξεις».

7. Τις διατάξεις των Ν. 2598/98, Ν. 2730/99 των οποίων οι διατάξεις αντικαταστάθηκαν και συμπληρώθηκαν από τους Ν. 2741/1999, Ν. 2819/2000 και Ν. 2833/2000.

8. Το άρθρο 1 παραγ. 1ε του Π.Δ. 159/2000 «Σύσταση ΕΥΔΕ/ΕΣΕΑ».

9. Τις διατάξεις του Ν. 653/1977, όπως συμπληρώθηκαν με τις παρ. 9 και 10 του άρθρου 62 του Ν. 947/1979 και την παρ. 4 του άρθρου 9 του Ν. 960/1979.

10. Τις διατάξεις του άρθρου 34 του Ν. 2040/1992.

11. Την Δ 12/0/35825/14.9.2001 απόφαση σχετικά με την εφαρμογή του Ν. 653/77.

12. Την από 14.6.2002 Πράξη Νομοθετικού Περιεχομένου «Έγκριση περιβαλλοντικών όρων, κήρυξη αναγκαστικών απαλλοτριώσεων και ρύθμιση λοιπών θεμάτων για την εκτέλεση του Ολυμπιακού Έργου της Μαραθώνιας διαδρομής» που δημοσιεύθηκε στο ΦΕΚ 139/14.6.2002 τ. Α'.

13. Τα Δ12/0/37636/22.9.2003, Δ12/37492/16.9.2003 και Δ12/0/36329/23.7.2003 (ορθή επανάληψη στις 25.11.2003) έγγραφα του ΥΠΕΧΩΔΕ μετά των συνημμένων του από τα οποία προκύπτει ότι έχουν τηρηθεί οι προϋποθέσεις του άρθρου 3 του Ν. 2882/2001.

14. Την Δ12/οικ./36330/36329/23.7.2003 βεβαίωση κάλυψης δαπάνης.

15. Τα σχετικά κτηματολογικά διαγράμματα και κτηματολογικός πίνακας τα οποία έχουν συνταχθεί επιμελώς.

16. Την Υ6/31.10.2001 (ΦΕΚ 1484/31.10.2001 τ. Β') κοινή απόφαση του Πρωθυπουργού και του Υπουργού ΠΕΧΩΔΕ, σχετικά με ανάθεση αρμοδιοτήτων στους Υφυπουργούς.

17. Την 1065956/863/ Α0006/15.7.2003 (ΦΕΚ 985/16.7.2003 τ. Β') κοινή απόφαση του Πρωθυπουργού και του Υπουργού Οικονομίας και Οικονομικών, σχετικά με ανάθεση αρμοδιοτήτων στους Υφυπουργούς.

18. Το Π.Δ. 81/2002 (Α' 57) «Συγχώνευση των Υπουργείων Εθνικής Οικονομίας και Οικονομικών στο Υπουργείο Οικονομίας και Οικονομικών», αποφασίζουμε:

Κηρύσσουμε την αναγκαστική απαλλοτρίωση, για λόγους δημόσιας ωφέλειας και ειδικότερα για την κατα-

σκευή της Λ. Μαραθώνος στο τμήμα από την οδό Κύπρου μέχρι την οδό Υψηλάντου έκτασης συνολικού εμβαδού 209,50 μ² που βρίσκεται στην περιοχή του Δήμου Παλλήνης Νομού Αττικής και εικονίζεται με κλίμακα 1:500 στο από Απριλίου 2003 ακριβές αντίγραφο κτηματολογικού διαγράμματος και του αντίστοιχου κτηματολογικού πίνακα της Διεύθυνσης Δ12/Τμήμα δ' του Υπουργείου Περιβάλλοντος, Χωροταξίας και Δημοσίων Έργων, τα οποία έχει συντάξει ο Τοπογράφος Μηχανικός Εμμ. Συγγελάκης και έχει θεωρήσει ο Διευθυντής της εν λόγω Διεύθυνσης του Υ.ΠΕ.ΧΩ.Δ.Ε. Κ. Δεσύπρης στις 8.5.2003.

Στην έκταση που απαλλοτριώνεται προβάλλουν δικαιώματα κυριότητας οι: 1) Κοντογιάννης Άγγελος, 2) Μπουτσίνης Δημήτριος, 3) Μπάλμπας Σωτήριος κ.λ.π.

Η απαλλοτρίωση κηρύσσεται υπέρ του Δημοσίου και με δαπάνη της Γενικής Γραμματείας Δημοσίων Έργων του ΥΠΕΧΩΔΕ και ειδικότερα σε βάρος του έργου 2001ΣΕΟ 1000005 του προγράμματος Δημοσίων Επενδύσεων, σε συνδυασμό με τις διατάξεις του Ν. 653/77 όπως ισχύουν, χαρακτηρίζεται δε ως κατεπείγουσα.

Η απόφαση αυτή να δημοσιευθεί στην Εφημερίδα της Κυβερνήσεως.

Αθήνα, 30 Ιανουαρίου 2004

ΟΙ ΥΠΟΥΡΓΟΙ

ΥΦΥΠΟΥΡΓΟΣ ΥΦΥΠΟΥΡΓΟΣ ΠΕΡΙΒΑΛΛΟΝΤΟΣ,
ΟΙΚΟΝΟΜΙΑΣ ΚΑΙ ΟΙΚΟΝΟΜΙΚΩΝ ΧΩΡΟΤΑΞΙΑΣ ΚΑΙ ΔΗΜ. ΕΡΓΩΝ

ΑΠ. ΦΩΤΙΑΔΗΣ

Ι. ΤΣΑΚΛΙΔΗΣ

ΠΟΛΙΤΙΣΜΟΥ

ΕΥΑΓ. ΒΕΝΙΖΕΛΟΣ

Αριθ. 137

(2)

Τροποποίηση της 1765/27.5.2003 Απόφασης Νομάρχη Αιτωλοακαρνανίας που αφορά «Τροποποίηση σχεδίου πόλης Αγ. Κων/νου στο Ο.Τ. 163 του Δήμου Αγρινίου Ν. Αιτ/νίας».

Ο ΝΟΜΑΡΧΗΣ ΑΙΤΩΛΟΑΚΑΡΝΑΝΙΑΣ

Έχοντας υπόψη:

1. Τις διατάξεις του Ν.Δ. της 17.7.23 «περί σχεδίων πόλεων κλπ.».
2. Τις διατάξεις του Ν. 2218/94/ΦΕΚ/Α' και του Ν. 2240/94/ΦΕΚ 153 Α' «περί Νομαρχιακής Αυτοδιοίκησης».

3. Το ΦΕΚ 355/Β/4.5.95 «Δημοσίευση Οργανισμού Νομαρχιακής Αυτοδιοίκησης Αιτ/νίας» όπως τροποποιήθηκε και ισχύει.

4. Τον Ν. 3044/2002 και ειδικότερα το άρθρο 10 αυτού.

5. Τον Ν. 1337/83 όπως τροποποιήθηκε μεταγενέστερα και ισχύει σήμερα.

6. Τα άρθρα 29 του Ν. 2831/00 (ΦΕΚ 140/Α/00) όπως τροποποιήθηκε με το άρθρο 10 του Ν. 3044/2002 (ΦΕΚ 197/Α/27.8.2002).

7. Τις 8/75 και 1/61 Εγκυκλίου ΥΠΕΧΩΔΕ.

8. Το ΦΕΚ 79/Δ/12.4.75 με το οποίο εγκρίθηκε το σχ. Πόλης ΑΓ. ΚΩΝ/ΝΟΥ.

9. Τον υποβληθέντα φάκελο από το ΔΗΜΟ ΑΓΡΙΝΙΟΥ.

10. Το τοπογραφικό διάγραμμα του ΤΟΠ. ΜΗΧ/ΚΟΥ Σταύρου Κιτσάκη όπου απεικονίζεται η προτεινόμενη τροποποίηση.

11. Την 2887/02 εισήγηση της Πολεοδομίας.

12. Την εισήγηση της Τεχνικής Υπηρεσίας.

13. Την ομόφωνη γνώμοδοτηση όπως αυτή διατυπώθηκε στην 5η ΠΡΑΞΗ 3ο θέμα αυτού.

14. Την 216/15.1.2003/ΦΕΚ 63/Β/24.1.2003 Απόφαση Νομάρχη περί Μεταβίβαση Αρμοδιοτήτων στους Βοηθούς Νομάρχες.

15. Την 1765/27.5.2003 Απόφαση Νομάρχη Αιτ/νίας που δημοσιεύτηκε στο ΦΕΚ 611/Δ/18.6.2003, αποφασίζουμε:


Εγκρίνεται η τροποποίηση του σχεδίου πόλης ΑΓΙΟΥ ΚΩΝΣΤΑΝΤΙΝΟΥ Ν. Αιτ/νίας και στο Ο.Τ. 163 και μεταξύ των Ο.Τ. 160-163, 157-163Β ως εξής: α) Δημιουργείται πεζόδρομος μεταβλητού πλάτους μέσα στο Ο.Τ. 163 έτσι ώστε να δημιουργείται Νέο Ο.Τ. το Ο.Τ. 163Β. β) Μειώνεται το πλάτος του δρόμου ανάμεσα στα Ο.Τ. 160-163 και 157 - 163Β έτσι ώστε να μην ρυμοτομούνται διώροφες οικοδομές στα Ο.Τ. 163 και 163Β. Από την τροποποίηση αυτή προκύπτει αύξηση των κοινοχρήστων χώρων και όπως ακριβώς απεικονίζεται στο συνημμένο διάγραμμα το οποίο και αποτελεί αναπόσπαστο τμήμα αυτής της Απόφασης.

Η παρούσα να δημοσιευθεί στην Εφημερίδα της Κυβερνήσεως.

Ι.Π. Μεσολογγίου, 28 Ιανουαρίου 2004


Ο Νομάρχης α/α/
Ο Βοηθός Νομάρχη
ΔΗΜΗΤΡΗΣ ΓΕΡΟΠΑΝΤΑΣ



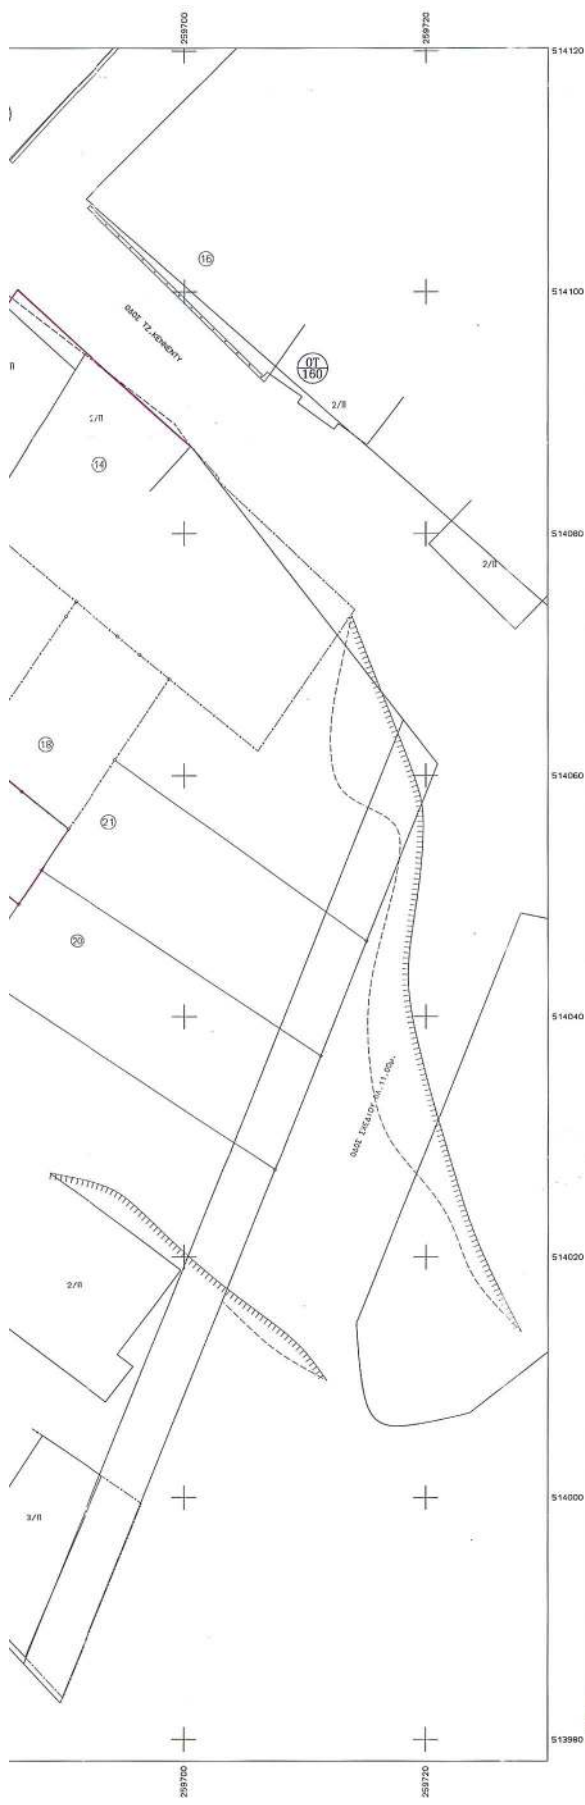

ΥΠΟΦΩΤΙΣΜΑ

ΑΠΟΣΠΑΣΜΑ ΤΟΥ ΕΓΚΕΚΡΙΜΕΝΟΥ ΣΧΕΔΙΟΥ ΠΟΛ.Π. (ΦΕΚ 79Α/12-4-75)
ΑΓΙΟΥ ΚΩΝ/ΝΟΥ ΤΟΥ ΔΗΜΟΥ ΑΓΡΙΝΙΟΥ
ΚΑ. 1:2000

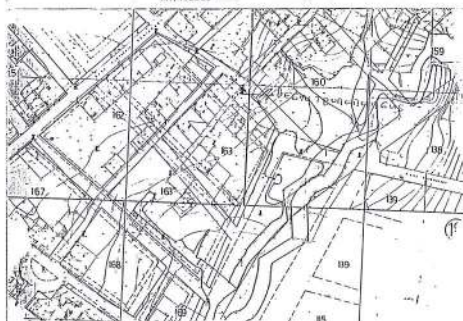

ΣΥΜΒΟΛΙΣΜΟΙ

- Συρματόπλεγμα
- Ναυδρότοιχος με συρματόπλεγμα
- Ναυδρότοιχος με κάγκελο
- καταργούμενη οικοδομική γραμμή
- καταργούμενη ρυμοτομική γραμμή
- προτεινόμενη οικοδομική γραμμή
- προτεινόμενη ρυμοτομική γραμμή

ΟΡΟΙ ΔΟΜΗΣΗΣ ΤΟΜΕΑΣ Α

ΠΑΡΕΚΚΛΙΣΗ

Πρόστυπο	10.00	8.00
Εμβαδό	200.00	150.00
Κάλυψη	60%	60%
Αριθμ. ορόφων	3	
Μέγ. Υψος	15	

ΚΤΗΜΑΤΟΛΟΓΙΚΟΣ ΠΙΝΑΚΑΣ

Α/Α	ΟΙΚΗΜΑΤΟΠΛΗΡΩΜΗ	ΔΙΕΥΘΥΝΣΗ	ΠΟΛΗ
		ΣΟΦΟΚΛΕΟΥΣ	ΑΓΙΟΣ ΚΩΝ/ΝΟΣ
01	ΚΑΤΣΙΚΙΩΤΗΣ ΒΑΣΙΛΕΙΟΣ	-/-	-/-
02	ΤΣΙΑΛΗΣ ΦΩΤΙΟΣ	-/-	-/-
03	ΑΡΧΟΝΤΙΑΚΑ ΕΥΑΓΓΕΛΟΣ	-/-	-/-
04	ΛΙΑΤΟΣ ΧΡΗΣΤΟΣ	-/-	-/-
05	ΑΓΝΩΣΤΟΣ	-/-	-/-
06	ΛΙΟΠΗΡΗΣ ΦΩΤΙΟΣ	-/-	-/-
07	ΑΚΟΙ ΠΑΠΑΝΙΚΟΥ	-/-	-/-
08	ΚΟΚΚΟΓΥΡΓΙΚΑΣ ΚΩΝ/ΝΟΣ	ΦΛΑΟΥΤΗ	-/-
09	ΚΟΣΟΒΑΚΗ Θ.	-/-	-/-
10	ΑΓΝΩΣΤΟΣ	-/-	-/-
11	ΠΑΠΑΓΙΑΝΝΑΚΑΚΟΥ ΘΕΟΔΩΡΟΣ	-/-	-/-
12	ΠΑΝΟΥ ΧΡΗΣΤΟΣ	-/-	-/-
13	ΠΑΝΟΥ ΘΕΟΔΩΡΟΣ	-/-	-/-
14	ΒΟΥΓΑΡΗΣ ΓΕΩΡΓΙΟΣ	-/-	-/-
15	ΤΣΙΡΟΣ ΒΑΣΙΛΕΥΣ	-/-	-/-
16	ΣΕΛΙΜΑΣ ΙΩΑΝΝΗΣ	-/-	-/-
17	ΚΟΤΟΠΟΥΛΗ ΑΓΑΘΗ	ΦΛΑΟΥΤΗ 13	-/-
18	ΚΟΡΡΗ ΕΛΕΝΗ	ΜΥΡΤΙΛΑΣ 6	-/-
19	ΣΑΡΟΓΛΗ ΒΑΣΙΛΙΚΗ	ΖΑΝΗ ΚΥΡΕΑΣ 32	ΚΟΚΚΕΛ - ΑΘΗΝΑ
20	ΓΕΩΡΓΟΥΛΑ ΜΑΡΙΑ	ΒΡΥΟΥΛΑΝ 32	ΑΘΗΝΑ
21	ΓΕΩΡΓΟΥΛΗ ΑΓΓΕΛΙΚΗ	ΗΡΩΝ ΠΟΛΥΤΕΧΝΕΙΟΥ 94	ΑΓΡΙΝΙΟ

Συντάχθηκε από τον αρμόδιο 2884/02/14-4-03
Ελεγκτής φα 14-4-03
Ελεγκτής 02/02/03
Α. ΤΣΙΑΛΗΣ

ΤΕΧΝΙΚΟ ΓΡΑΦΕΙΟ ΚΙΤΕΑΚΗΣ ΣΤΑΥΡΟΣ ΣΟΥΛΙΟΥ 49 - ΑΓΡΙΝΙΟ		ΠΕΡΙΛΗΨΗ Βεβαιώνεται ότι το σχέδιο αυτό είναι σύμφωνα με την υπ' αριθμ. 211/75 απόφαση της Επιτροπής Συγκλήτου του Δήμου Αγρινίου.	
ΕΡΓΟΔΟΤΗΣ ΚΑΤΣΙΚΙΩΤΗΣ ΕΥΑΓΓΕΛΟΣ		ΕΛΕΓΧΤΕΣ Α. ΤΣΙΑΛΗΣ	
ΕΡΓΟ ΤΡΟΠΟΠΟΙΗΣΗ ΣΧΕΔΙΟΥ ΠΟΛΗΣ ΣΤΟ ΟΤ 163 ΤΟΥ ΔΗΜΟΤΙΚΟΥ ΔΙΑΜΕΡΙΣΜΑΤΟΣ ΑΓΙΟΥ ΚΩΝ/ΝΟΥ ΤΟΥ ΔΗΜΟΥ ΑΓΡΙΝΙΟΥ			
ΘΕΣΗ ΑΓΙΟΣ ΚΩΝ/ΝΟΣ			
ΘΕΜΑ ΣΧΕΔΙΟΥ ΤΟΠΟΓΡΑΦΙΚΟ ΔΙΑΓΡΑΜΜΑ		ΑΡΙΘΜΟΣ ΣΧΕΔΙΟΥ ΚΑΙΜΑΚΑ 1:200	
ΧΡΟΝΟΣ ΠΛΕΙΣΤΗΣ : 2000		ΣΤΑΥΡΟΣ Α. ΚΙΤΕΑΚΗΣ ΑΡΧΟΝΤΟΣ ΕΠΙΤΕΛΕΤΟΣ ΜΗΧΑΝΙΚΟΣ Α.Π.Θ. ΜΕΛΟΣ Τ.Ε.Ε. ΑΡΧΙΤΕΚΤΟΝΩΝ ΜΗΤΡΩΟΥ 44298 ΣΟΥΛΙΟΥ 49 - ΑΓΡΙΝΙΟ ΤΗΛ: 0941 / 59748	

Αριθ. 27

(3)

Τροποποίηση Π.Σ. πόλεως Καρδίτσας - ανέγερση θερινού κινηματογράφου.

Ο ΝΟΜΑΡΧΗΣ ΚΑΡΔΙΤΣΑΣ

Έχοντας υπόψη:

1) Τις διατάξεις του Ν.Δ/τος της 17.7.23 (ΦΕΚ 223/Α'), «περί σχεδίων πόλεων κ.λ.π.», όπως μεταγενέστερα τροποποιήθηκε και συμπληρώθηκε και δη τα άρθρα 3 και 70 αυτού.

2) Τις διατάξεις του άρθ. 8 του Ν. 3200/55 (ΦΕΚ 971/Α').

3) Τις διατάξεις του άρθ. 10 του Ν. 3044/2002 (ΦΕΚ 197/Α'), σύμφωνα με το οποίο τροποποιήθηκε το άρθ. 29 του Ν. 2831/00 (ΦΕΚ 140/Α').

4) Τις διατάξεις του Ν. 2218/94 (ΦΕΚ 90/Α') «περί ιδρύσεως Νομαρχιακής Αυτοδιοικήσεως κ.λ.π.», όπως μεταγενέστερα τροποποιήθηκε και συμπληρώθηκε, καθώς και την 5/2/31.3.95 (ΦΕΚ 359/Β') απόφαση του Νομαρχιακού Συμβουλίου της Ν.Α. Καρδίτσας «περί οργάνισμού οργάνωσης τοπικής αυτοδιοικήσεως Ν.Α. Καρδίτσας».

5) Την 2188/15.7.94 (ΦΕΚ 908/Δ'/2.9.94) απόφαση του Νομάρχου Ν. Καρδίτσας «περί αναθεωρήσεως του ρυμοτομικού σχεδίου της πόλεως Καρδίτσας».

6) Την 68/2003 απόφαση του Δημοτικού Συμβουλίου του Δήμου Καρδίτσας σύμφωνα με την οποία αποφασίζε-

ται η τροποποίηση του ρυμοτομικού σχεδίου της πόλεως Καρδίτσας στην περιοχή Καμινάδων επί της οδού Αντιόχου για την ανέγερση θερινού κινηματογράφου.

7) Την 3248/18.12.2003 εισήγηση της Διευθύνσεως Πολεοδομίας προς το ΣΧΟΠ Ν.Α. Καρδίτσας.

8) Την 29/2003 γνωμοδότηση του ΣΧΟΠ Ν.Α. Καρδίτσας σύμφωνα με την οποία ομόφωνα γνωμοδοτεί υπέρ της προτεινόμενης τροποποίησης.

9) Το γεγονός ότι από τις κανονιστικές διατάξεις αυτής της αποφάσεως, σύμφωνα με το 9652/27.8.03 έγγραφο του Δήμου Καρδίτσας, δεν προκαλείται δαπάνη εις βάρος του οικείου Δήμου, αποφασίζουμε:


Τροποποιούμε το ισχύον ρυμοτομικό σχέδιο της πόλεως Καρδίτσας στην περιοχή Καμινάδων επί της οδού Αντιόχου, όπως στο συνοδεύον την παρούσα ρυμοτομικό διάγραμμα φαίνεται, για την ανέγερση θερινού κινηματογράφου.

Η παρούσα με το συνοδεύον ρυμοτομικό διάγραμμα δημοσιευτούν στην Εφημερίδα της Κυβερνήσεως, η δε ισχύς της αρχίζει από την ημέρα της δημοσίευσής της στην Εφημερίδα της Κυβερνήσεως.

Καρδίτσα, 20 Ιανουαρίου 2004

Ο Νομάρχης

ΒΑΣΙΛΕΙΟΣ ΑΝΑΓΝΩΣΤΟΠΟΥΛΟΣ

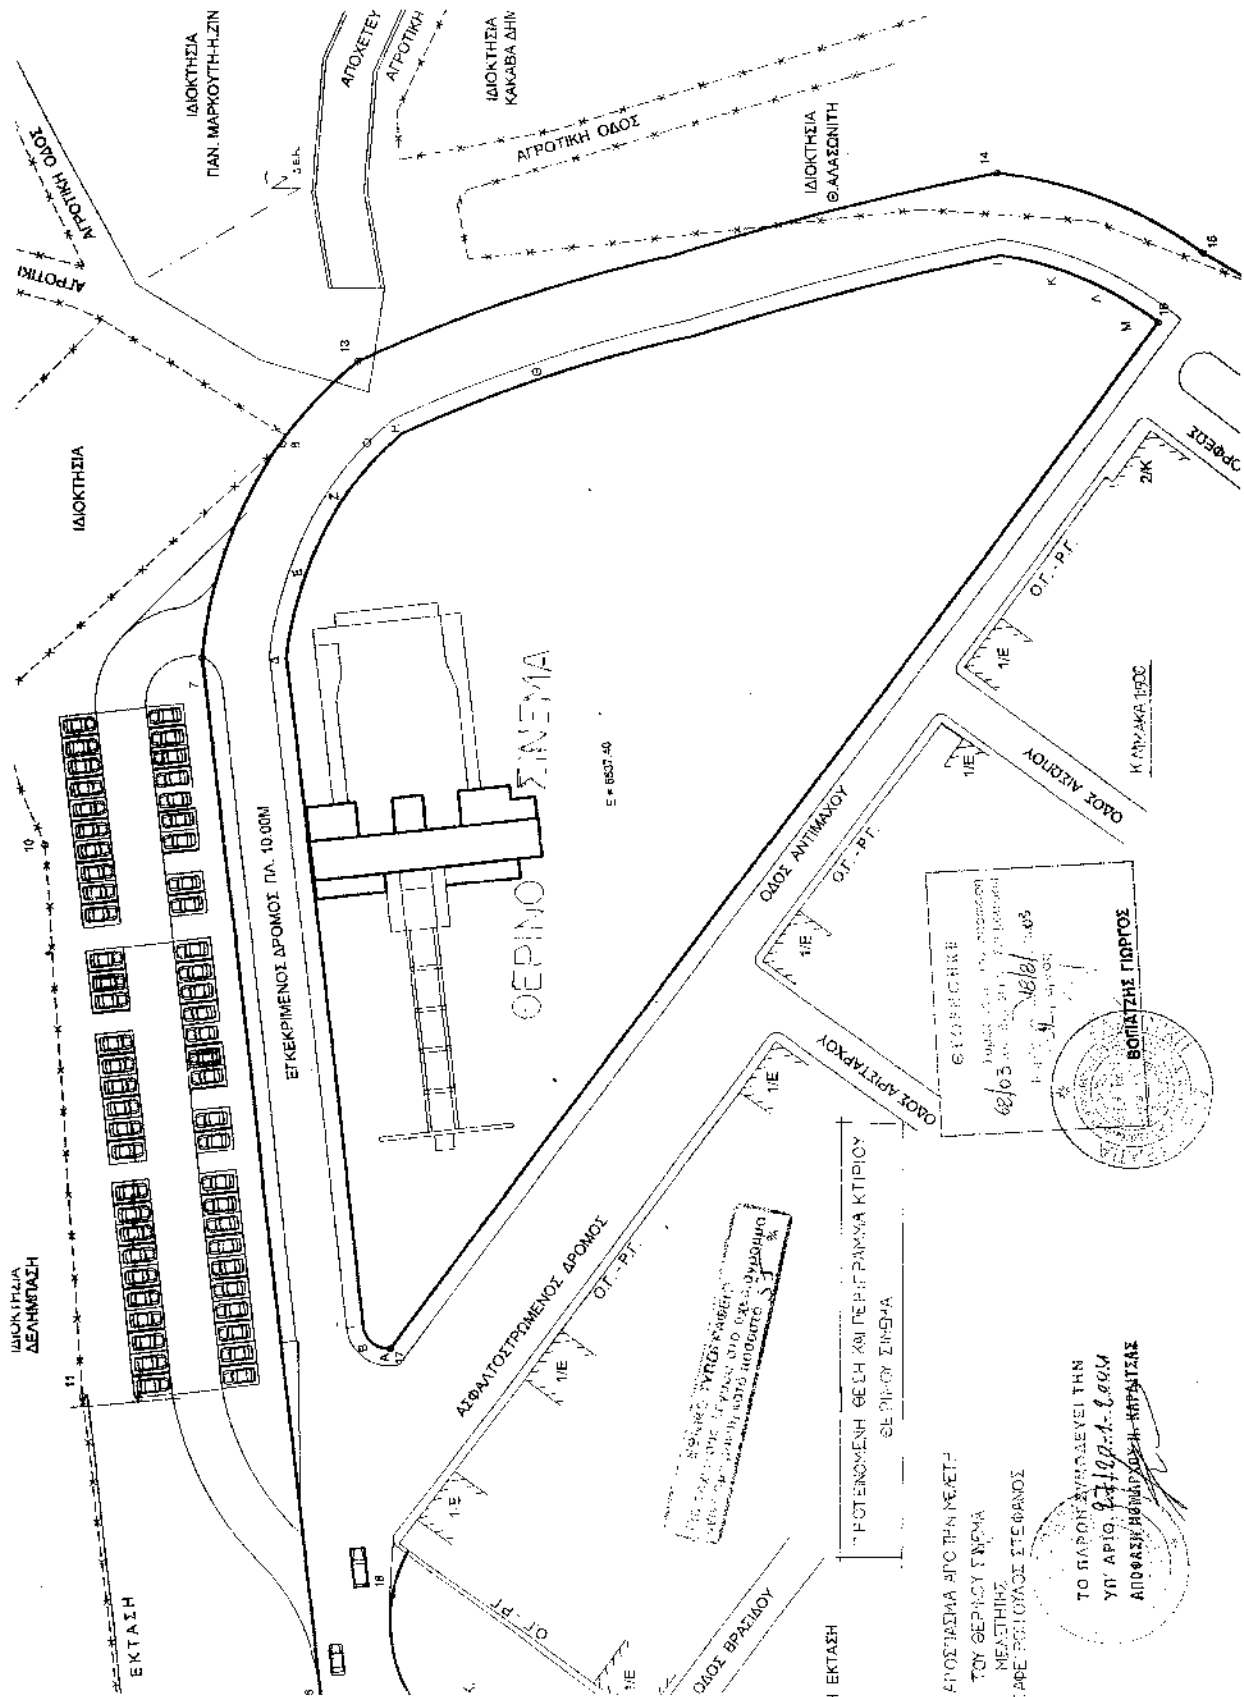

Αριθ. 28

Τροποποίηση Ρ.Σ. πόλεως Καρδίτσας μεταξύ των Ο.Τ. 317 και 325 β, οδός Καπποδιστρίου.

Ο ΝΟΜΑΡΧΗΣ ΚΑΡΔΙΤΣΑΣ

Έχοντας υπόψη:

- 1) Τις διατάξεις του Ν.Δ/τος της 17.7.23 (ΦΕΚ 223/Α), «περί σχεδίων πόλεων κ.λ.π.», όπως μεταγενέστερα τροποποιήθηκε και συμπληρώθηκε και δη τα άρθρα 3 και 70 αυτού.
- 2) Τις διατάξεις του άρθ. 8 του Ν. 3200/55 (ΦΕΚ 971/Α).
- 3) Τις διατάξεις του άρθ. 10 του Ν. 3044/02 (ΦΕΚ 197/Α) σύμφωνα με το οποίο τροποποιήθηκε το άρθ. 29 του Ν. 2831/00 (ΦΕΚ 140/Α).
- 4) Τις διατάξεις του Ν. 2218/94 (ΦΕΚ 90/Α) «περί ιδρύσεως Νομαρχιακής Αυτοδιοικήσεως κ.λ.π.», όπως μεταγενέστερα τροποποιήθηκε και συμπληρώθηκε, καθώς και την 5/2/31.3.95 (ΦΕΚ 359/Β') απόφαση του Νομαρχιακού Συμβουλίου της Ν.Α. Καρδίτσας «περί οργανισμού οργάνωσης τοπικής αυτοδιοικήσεως Ν.Α. Καρδίτσας».
- 5) Την 2188/15.7.94 (ΦΕΚ 908/Δ'/2.9.94) απόφαση του Νομάρχου Ν. Καρδίτσας «περί αναθεωρήσεως του ρυμοτομικού σχεδίου της πόλεως Καρδίτσας».
- 6) Την 262/2003 απόφαση του Δημοτικού Συμβουλίου του Δήμου Καρδίτσας σύμφωνα με την οποία αποφασίζεται η τροποποίηση του ρυμοτομικού σχεδίου της πόλεως Καρδίτσας μεταξύ των Ο.Τ. 317 και 325 β με την μετατόπιση της οδού Καπποδιστρίου βορειότερα, διατηρουμέ-

(4)

νου του ιδίου εύρους των 12 μ., προκειμένου να διευκολύνεται η κίνηση προς και από την οδό Τρικάλων.

7) Την 3473/18.12.2003 εισήγηση της Διευθύνσεως Πολεοδομίας προς το ΣΧΟΠ Ν.Α. Καρδίτσας.

8) Την 27/2003 γνωμοδότηση του ΣΧΟΠ Ν.Α. Καρδίτσας σύμφωνα με την οποία ομόφωνα γνωμοδοτεί υπέρ της προτεινόμενης τροποποιήσεως.


9) Το γεγονός ότι από τις κανονιστικές διατάξεις αυτής της αποφάσεως, σύμφωνα με το 8466/4.9.2003 έγγραφο του Δήμου Καρδίτσας, προκαλείται δαπάνη εις βάρος του οικείου Δήμου της τάξεως περίπου των 15.000 Ευρώ, λόγω της ρυμοτομώσεως κτισμάτων, ποσό το οποίο θα υπολογισθεί επ' ακριβώς μετά την τελεσιδικία της πράξεως τακτοποιήσεως, αποφασίζουμε:

Τροποποιούμε το ισχύον ρυμοτομικό σχέδιο της πόλεως Καρδίτσας μεταξύ των Ο.Τ. 317 και 325β με τη μετατόπιση της οδού Καπποδιστρίου βορειότερα, διατηρουμένου του ιδίου εύρους των 12 μ., όπως στο συνοδευόν την παρούσα ρυμοτομικό διάγραμμα φαίνεται, προκειμένου να διευκολύνεται η κίνηση προς και από την οδό Τρικάλων.

Η παρούσα με το συνοδευόν ρυμοτομικό διάγραμμα να δημοσιευθούν στην Εφημερίδα της Κυβερνήσεως, η δε ισχύς της αρχίζει από την ημέρα της δημοσίευσής της στην Εφημερίδα της Κυβερνήσεως.

Καρδίτσα, 20 Ιανουαρίου 2004

Ο Νομάρχης
ΒΑΣΙΛΕΙΟΣ ΑΝΑΓΝΩΣΤΟΠΟΥΛΟΣ

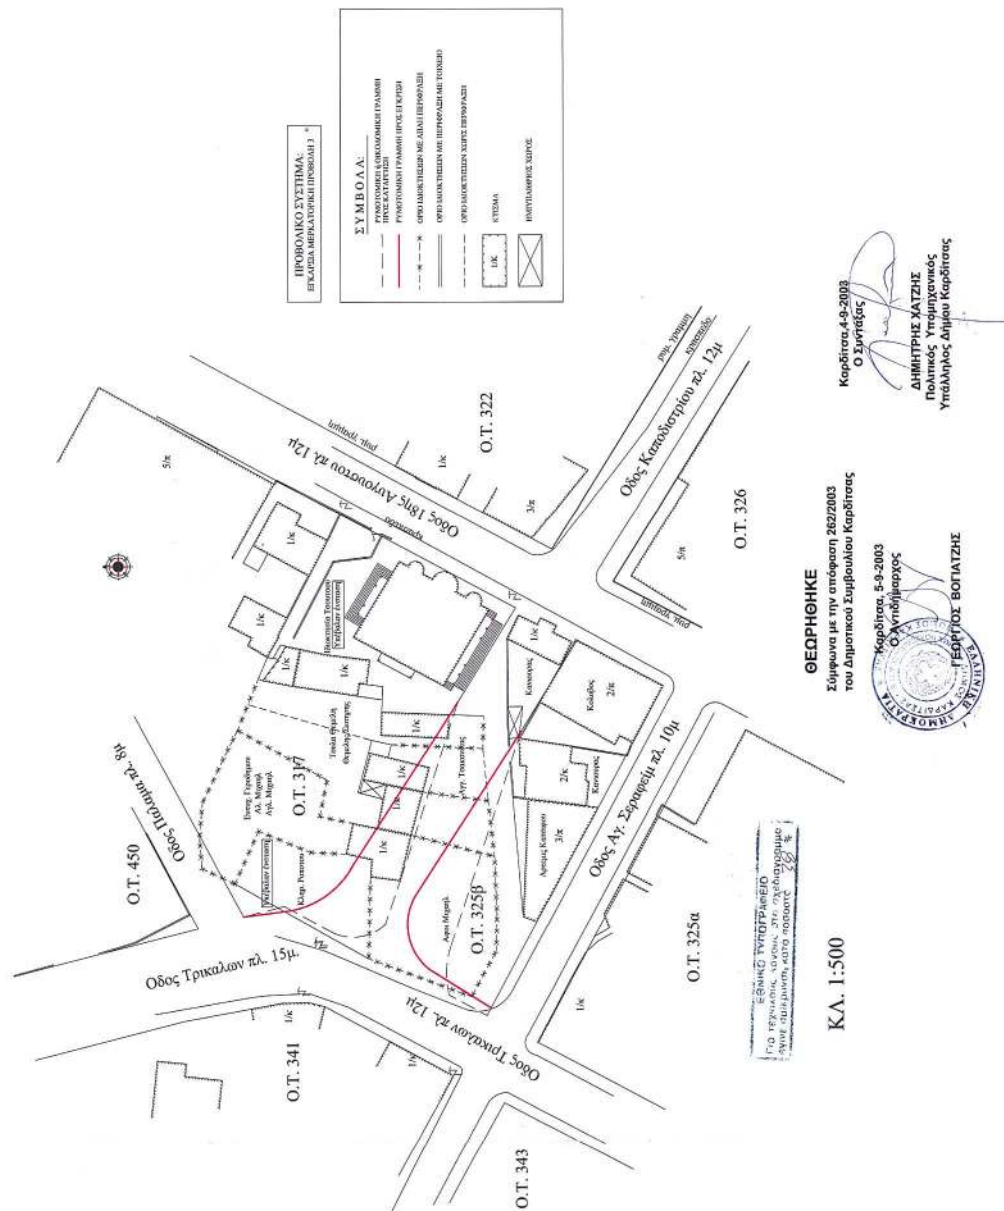

ΕΛΛΗΝΙΚΗ ΔΗΜΟΚΡΑΤΙΑ
ΔΗΜΟΣ ΚΑΡΔΙΤΣΑΣ
ΠΕΡΙΟΧΗ ΟΔΩΝ
ΤΡΙΚΑΛΩΝ-ΚΑΠΟΔΙΣΤΡΙΟΥ



ΠΡΟΤΕΙΝΟΜΕΝΗ ΤΡΟΠΟΠΟΙΗΣΗ
ΤΟΥ ΕΓΚΕΚΡΙΜΕΝΟΥ ΡΥΜΟΤΟΜΙΚΟΥ ΣΧΕΔΙΟΥ
ΣΤΑ Ο.Τ. 3258. 317

ΕΝΤΑΞΗ ΣΤΟ ΣΧΕΔΙΟ ΠΩΛΗΣ ΜΕ ΤΙΣ ΔΙΑΤΑΞΕΙΣ ΤΟΥ
ΝΔ.17-7-1923

Δ/ΓΜΑ ΡΥΜΟΤΟΜΙΑΣ:

Δ/Τ ΝΑΥΤΙΟΜΗΛ.

ΑΠ.ΝΟΜΑΡΧΗ 2188/15-7-1994 (ΦΕΚ 908 /Δ/2-9-1994)