



ΕΦΗΜΕΡΙΣ ΤΗΣ ΚΥΒΕΡΝΗΣΕΩΣ

ΤΗΣ ΕΛΛΗΝΙΚΗΣ ΔΗΜΟΚΡΑΤΙΑΣ

ΤΕΥΧΟΣ ΤΕΤΑΡΤΟ

Αρ. Φύλλου 449

14 Σεπτεμβρίου 2007

ΠΕΡΙΕΧΟΜΕΝΑ

ΑΠΟΦΑΣΕΙΣ

- Κήρυξη ως αναδασωτέας καμένης δασικής εκτάσεως οκτώ (8) στρεμμάτων της κτηματικής περιφέρειας του δ.δ. Πλακάλωνα Δήμου Κολυμβαρίου Ν. Χανίων 1
- Κήρυξη ως αναδασωτέας δασικής έκτασης, εμβαδού 71.310,34 τ.μ. , στην θέση «ΑΓ. ΑΘΑΝΑΣΙΟΣ», περιφέρειας Τοπικού Διαμερίσματος Καρνεζζίκων του Δήμου Ασίνης, του Νομού Αργολίδος..... 2
- Έγκριση δωρεάν παραχώρησης εδαφικής λωρίδας σε κοινή χρήση για δημιουργία δημοτικού δρόμου στον οικισμό Αγίου Ανδριανού του Δήμου Νέας Τίρυνθας..... 3

ΑΠΟΦΑΣΕΙΣ

- Αριθμ. 3743 (1)
Κήρυξη ως αναδασωτέας καμένης δασικής εκτάσεως οκτώ (8) στρεμμάτων της κτηματικής περιφέρειας του δ.δ. Πλακάλωνα Δήμου Κολυμβαρίου Ν. Χανίων.

Ο ΓΕΝΙΚΟΣ ΓΡΑΜΜΑΤΕΑΣ ΠΕΡΙΦΕΡΕΙΑΣ ΚΡΗΤΗΣ

Έχοντας υπόψη:

- 1). Τις διατάξεις του ν. 3200/1955 περί Διοικητικής Αποκέντρωσης, όπως τροποποιήθηκαν και συμπληρώθηκαν μεταγενέστερα με τις διατάξεις του ν. 2503/1997.
- 2). Την υπ' αριθμ. 6730/12.8.2003 απόφαση του Γενικού Γραμματέα Περιφέρειας Κρήτης «περί ορισμού εισηγτών και μεταβίβαση εξουσίας υπογραφής «Με εντολή Γενικού Γραμματέα αποφάσεων εγγράφων και άλλων πράξεων στον Γενικό Διευθυντή της Περιφέρειας κ.λπ», μεταξύ των οποίων και υπογραφή αποφάσεων κηρύξεως αναδασωτέων εκτάσεων.
- 3). Τις διατάξεις του άρθρου 117 παρ. 3 του Συντάγματος των Ελλήνων.
- 4). Τις διατάξεις του ν. 998/1979 περί προστασίας των δασών κ.λπ. και ειδικότερα του άρθρου 3, όπως τροποποιήθηκε με τον νόμο 3208/2003, του άρθρου 38 παρ. 1. και του άρθρου 41 παρ. 1 αυτού.
- 5). Τις διαταγές του Υπουργείου Γεωργίας α) 160417/1180/1980 και β) 182447/3049/1980.

6). Το γεγονός ότι την 7.4.2006 έλαβε χώρα πυρκαγιά στη κτηματική περιφέρεια του δ.δ. Πλακάλωνα του Δήμου Κολυμβαρίου Ν. Χανίων, η οποία αποτέφρωσε οκτώ (8) στέμματα δασικής έκτασης.

7). Την υπ' αριθμ. 3742/6.7.2006 εισηγητική έκθεση της Δ/σης Δασών Χανίων, με την οποία εισηγείται για τους λόγους που αναφέρονται σ' αυτήν να κηρυχθεί «αναδασωτέα» η ανωτέρω αναφερομένη καμένη δασική έκταση, όπως εμφανίζεται αυτή σε απόσπασμα χάρτη κλίμακας 1:5000 θεωρημένο από τον Δ/ντή Δασών Χανίων και συνημμένο στην παρούσα απόφαση.

8). Την υπ' αριθμ. 838/2002 απόφαση του ΣΥΜΒΟΥΛΙΟΥ ΕΠΙΚΡΑΤΕΙΑΣ ΤΜΗΜΑ Ε' καθώς και τα διαλαμβανόμενα στο υπ' αριθμ. 105204/2793/31.7.2002 διευκρινιστικό έγγραφο του Υπουργού Γεωργίας, με το οποίο κοινοποιήθηκε η απόφαση του Σ.τ.Ε. 838/2002 σύμφωνα με την οποία είναι δυνατή η κήρυξη «αναδασωτέων» των καμένων δασικών εκτάσεων λόγω του κατ' επείγοντος για την προστασία των και χωρίς ακόμη να έχει προηγηθεί έκδοση πράξης χαρακτηρισμού αυτών από την οικεία δασική αρχή, αποφασίζουμε:

Κηρύσσουμε ως αναδασωτέα την καμένη δασική έκταση οκτώ (8) στρεμμάτων της κτηματικής περιφέρειας του δ.δ. Πλακάλωνα Δήμου Κολυμβαρίου Ν. Χανίων. Η καμένη δασική έκταση αποτεφρώθηκε από την πυρκαγιά που έλαβε χώρα την 7.4.2006. Η καμένη δασική έκταση απεικονίζεται σε απόσπασμα χάρτη Γ.Υ.Σ. υπ' αριθμ. 8495/7 κλίμακας 1: 5000, θεωρημένο από τον Δ/ντή Δασών Χανίων και συνημμένο στην παρούσα απόφασή μας.

Σκοπός για τον οποίο κηρύσσεται ως αναδασωτέα η έκταση αυτή είναι η διατήρηση του δασικού χαρακτήρα της, η αποκατάσταση με φυσική αναγέννηση ή τεχνητή αναδάσωση της καμένης δασικής βλάστησης και ο αποκλεισμός της αλλαγής χρήσης της.

Η παράγραφος οκτώ (8) του ανωτέρω σκεπτικού με τα διαλαμβανόμενα στο υπ' αριθμ. 105204/2793/31.7.2002 διευκρινιστικό έγγραφο του Υπουργού Γεωργίας έχει εφαρμογή στην παρούσα απόφαση.

Η απόφαση αυτή να δημοσιευθεί στην Εφημερίδα της Κυβερνήσεως.

Ηράκλειο, 10 Αυγούστου 2007

Ο Γενικός Γραμματέας Περιφέρειας
ΣΕΡΑΦΕΙΜ ΤΣΟΚΑΣ

ΠΕΡΙΦΕΡΕΙΑ ΚΡΗΤΗΣ
Δ/ΝΣΗ ΔΑΣΩΝ ΧΑΝΙΩΝ

ΤΟΠΟΓΡΑΦΙΚΟ ΔΙΑΓΡΑΜΜΑ

κλίμακας 1:5000

Καμένης δασικής έκτασης εμβαδού οκτώ (8) στρεμμάτων στη κτηματική περιφέρεια του δ.δ. Πλακάλωνα Δήμου Κοζιφλάκας Ν. Χανίων τοποθετημένο σε απόσπασμα χάρτη Γ.Υ.Σ. υπ' αριθμ. 8495/7. Το παρόν ανήκει στην υπ' αριθμ. 3.443/6-7-06..... απόφαση του κ. Γενικού Γραμματέα Περιφέρειας Κρήτης περί κηρύξεώς της ως αναδασώτέας.

Χανιά 3-7-2006

Η Συντάκτης

Θάγα Κουλιζάκη
Δασολόγος

ΕΘΝΙΚΟ ΤΥΠΟΓΡΑΦΕΙΟ

Για τεχνικούς λόγους στο σχεδιάγραμμα έγινε σμίκρυνση, κατά ποσοστό, 78%

ΘΕΩΡΗΘΗΚΕ

Χανιά 6-7-2006

Ο Δ/της Δασών Χανίων ΜΑΡΙΟΥΔΑΚΗ

Γραμματέας Α' θύλου


ΕΛΛΑΣ Ν. Χανίων

Βασίλειος Κασσιωτάκης

Δασολόγος

ΑΚΡΙΒΕΙ ΑΣΤΟΧΑΝΤΙΓΡΑΦΟ

Χανιά 28.8.07

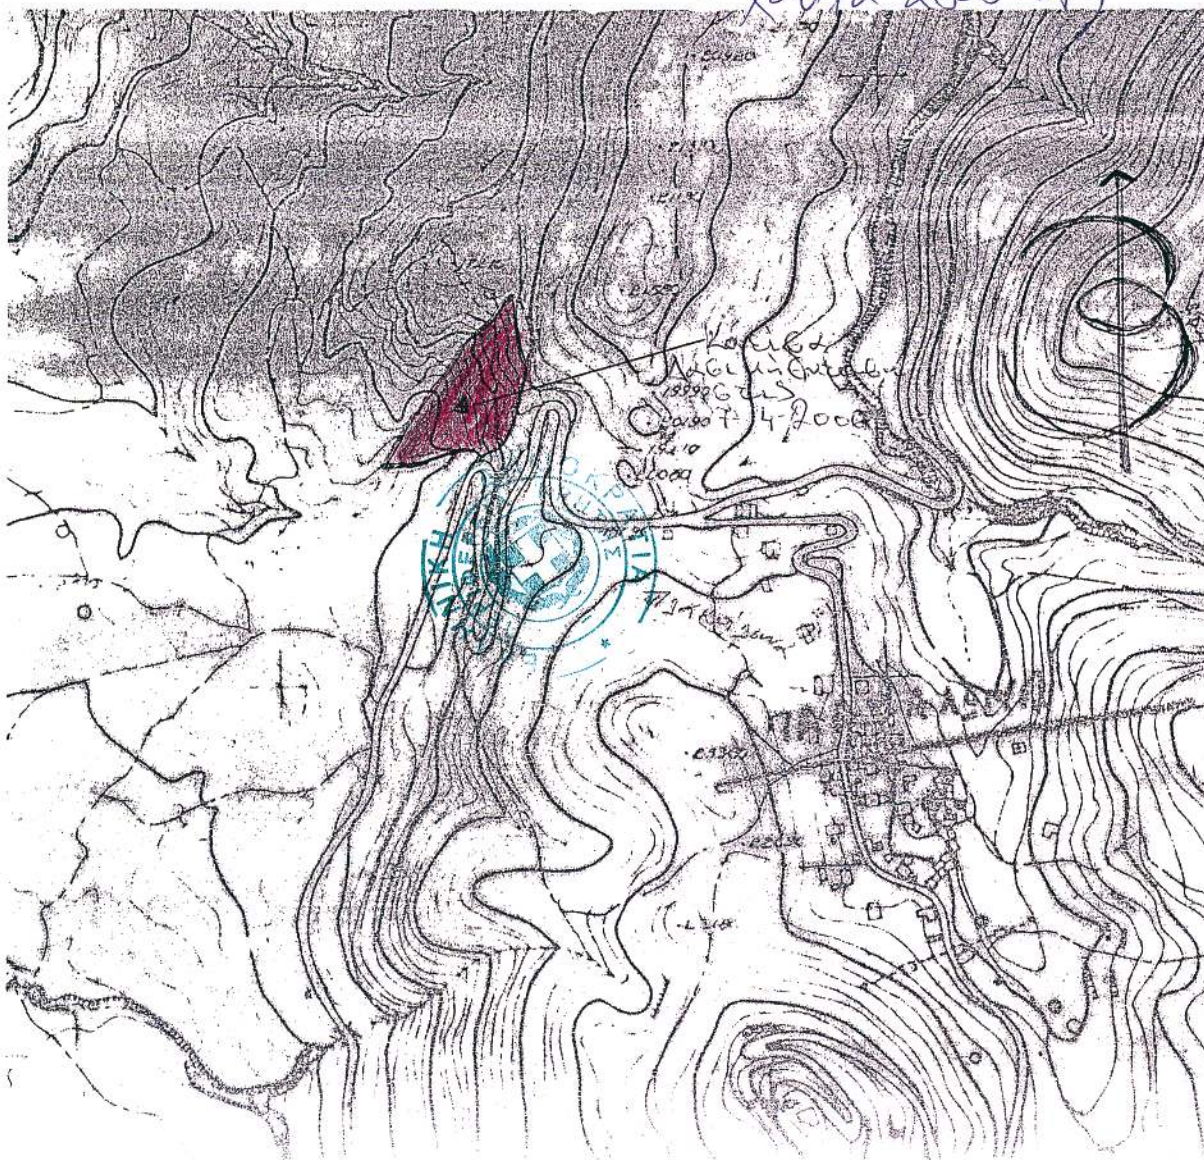

Αριθμ. 2079

(2)

Κήρυξη ως αναδασωτέας δασικής έκτασης, εμβαδού 71.310,34 τ.μ., στην θέση «ΑΓ. ΑΘΑΝΑΣΙΟΣ», περιφέρειας Τοπικού Διαμερίσματος Καρνεζείκων του Δήμου Ασίνης, του Νομού Αργολίδος.

Η ΓΕΝΙΚΗ ΓΡΑΜΜΑΤΕΑΣ ΠΕΡΙΦΕΡΕΙΑΣ
ΠΕΛΟΠΟΝΝΗΣΟΥ

Έχοντας υπόψη:

1. Τις διατάξεις:

α) του άρθρου 117 παρ. 3 του Συντάγματος της Ελλάδος,

β) Του ν. 3200/1955 «Περί διοικητικής αποκέντρωσης», όπως τροποποιήθηκαν και συμπληρώθηκαν με το ν.δ. 532/1970 και μεταγενέστερες διατάξεις,

γ) Του ν.2503/1997 «Διοίκηση, οργάνωση, στελέχωση της Περιφέρειας, κ.λπ.».

δ) Του ν 998/1979 «Περί προστασίας των δασών και των δασικών εν γένει εκτάσεων της χώρας» και ειδικότερα των άρθρων 38 παρ. 1 και 41 παρ. 1.

ε) Του ν. 1892/1990 άρθρο 120 παρ. 1. και

στ) Του ν. 3208/2003 «Προστασία των δασικών οικοσυστημάτων κ.λπ.», άρθρο 1 παρ. 15.

2. Τις υπ' αριθμ. 160417/1180/8.7.1980, 182447/3042/24.9.1980, 168692/3318/5.10.1981,85144/1468/9.9.1992 και 60284/365/26.1.1994 διαταγές «Υπουργείου Γεωργίας».

3. Την υπ' αριθμ. 4910/28.8.2007 πρόταση της Διεύθυνσης Δασών Αργολίδος, σχετικά με την κήρυξη ως αναδασωτέας της αναφερόμενης στο θέμα έκτασης, αποφασίζουμε:

Κηρύσσουμε ως αναδασωτέα, με σκοπό τη φυσική αποκατάσταση της δασικής βλάστησης που καταστράφηκε και υποβαθμίστηκε λόγω πυρκαγιάς, δημόσια δα-

σική έκταση [των παρ. 2 και 3(1, II, III) β του άρθρου 3 του ν.998/1979 ως αντικαταστάθηκε από το άρθρο 1 του ν. 3208/2003] εμβαδού εβδομήντα ενός χιλιάδων τριακοσίων δέκα τετραγωνικών μετρούν και τριάντα τεσσάρων εκατοστών (71.310,34 τ.μ.) που βρίσκεται στην θέση «ΑΓ. ΑΘΑΝΑΣΙΟΣ», περιφέρειας Τοπικού Διαμερίσματος Καρνεζείκων του Δήμου Ασίνης, του Νομού Αργολίδος, με στοιχεία περιμέτρου: (1, 2, 3, 4, 5, 6, 7, 8, 9, 10, 11, 12, 1) του συνημμένου από 27.8.2007 τοπογραφικού διαγράμματος (κλίμακας 1:2500) μετά του αποσπάσματος χάρτη ΓΥΣ (κλίμακας 1:50000) που συνέταξε η Δασολόγος Μοιρασγεντή Μαρία της Διεύθυνσης Δασών Αργολίδος μετά της Δασοπόνου Βαρδάκα Στ. της ίδιας Δ/νσεως, το οποίο αποτελεί αναπόσπαστο μέρος της απόφασης αυτής και έχει όρια:

ΒΟΡΕΙΑ: με αναδασωτέα έκταση

ΝΟΤΙΑ: με δημόσια δασική έκταση

ΑΝΑΤΟΛΙΚΑ: με δημόσια δασική έκταση

ΔΥΤΙΚΑ: με δημόσια δασική έκταση.

Σκοπός της κηρύξεως της ανωτέρω εκτάσεως ως αναδασωτέας είναι η διατήρηση του δασικού χαρακτήρα αυτής, ο αποκλεισμός διάθεσης της για άλλη χρήση και η αποκατάσταση της καταστραφείσης από την πυρκαγιά δασικής βλαστήσεως, αποτελούμενης κυρίως από θαμνώδους μορφή ξυλώδης δασική βλάστηση των ειδών χαρουπιάς, ασπάλαθου, και αγριελιάς.

Η απόφαση αυτή να δημοσιευθεί στην Εφημερίδα της Κυβερνήσεως.

Τρίπολη, 5 Σεπτεμβρίου 2007

Η Γενική Γραμματέας Περιφέρειας
ΑΓΓΕΛΑ ΑΒΟΥΡΗ



ΕΛΛΗΝΙΚΗ ΔΗΜΟΚΡΑΤΙΑ
ΠΕΡΙΦΕΡΕΙΑ ΠΕΛΟΠΟΝΝΗΣΟΥ
ΓΕΝΙΚΗ ΔΙΕΥΘΥΝΣΗ ΠΕΡΙΦΕΡΕΙΑΣ
ΔΙΕΥΘΥΝΣΗ ΔΑΣΩΝ ΑΡΓΟΛΙΔΑΣ

ΤΟΠΟΓΡΑΦΙΚΟ ΔΙΑΓΡΑΜΜΑ

ΘΕΜΑ:
«Αποτύπωση Δασικής έκτασης που καταστράφηκε λόγω πυρκαγιάς»

ΘΕΣΗ:
«ΑΓ. ΑΘΑΝΑΣΙΟΣ» δ.δ. Καρνεζαϊκών του Δήμου Ασίνης.

Ανήκει στην υπ' αριθμ. ... απόφαση κύρισης αναδιασυστάς της
Γενικής Γραμματείας Περιφέρειας Πελοποννήσου.

ΚΛΙΜΑΚΑ 1:2500

ΕΜΒΑΔΟΝ:
Ε(1,2,3,4,.....,10,11,12,1) = 71.310,34 τ.μ

Ημερομηνία :
Ναύπλιο 27.5.2007

Οι Συντάκτριες
Σταμάτα Βαρδάκα
Δασολόγος με Γ' βαθμό
Μαρία Μοίρασγεντή
Δασολόγος με Β' βαθμό

Ημερομηνία :
Ναύπλιο 27.5.2007

Ελέγχθηκε
Ο Αντιπρόεδρος Δ.δ. Δασών
Αργολίδας
Πρόεδρος Δ.δ. Δασών
Αργολίδας
Δασολόγος με Α' βαθμό


Ημερομηνία :
Τρίπολη 28.5.2007

Ελέγχθηκε
Ο Προϊστάμενος Δ.δ. Δασών
Περιφέρειας Πελοποννήσου
Χαρίτων Ηρόδοτος
Δασολόγος με Α' βαθμό


Ημερομηνία :
Τρίπολη 28.5.2007

ΕΟ-ΘΗ
ΕΘΝΙΚΗ ΓΡΑΜΜΑΤΕΙΑΣ
ΠΕΡΙΦΕΡΕΙΑΣ ΠΕΛΑΓΟΥ
Ελένη Αβούρη

ΕΘΝΙΚΟ ΤΥΠΟΓΡΑΦΕΙΟ
Για τεχνικούς λόγους στο σχεδιάγραμμα
έγινε σμίκρυνση, κατά ποσοστό, **58%**

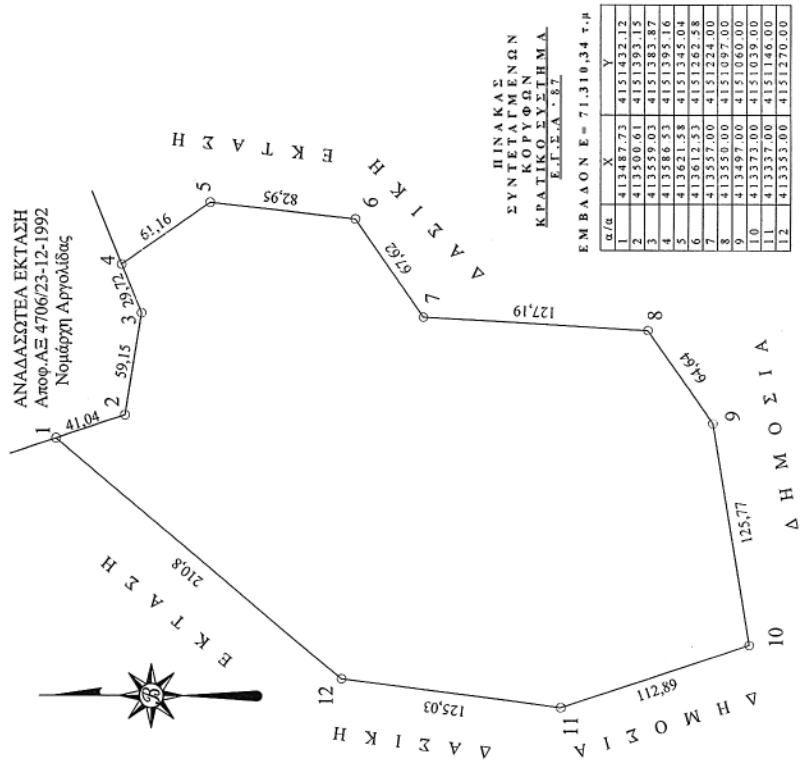

ΑΠΟΣΠΑΣΜΑ ΧΑΡΤΗ
ΚΛΙΜΑΚΑΣ 1:50000
ΔΥΓΟΥΡΙΟ

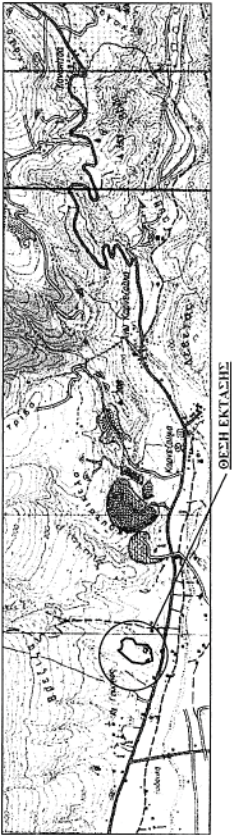

Αριθμ. 3686

(3)

Έγκριση δωρεάν παραχώρησης εδαφικής λωρίδας σε κοινή χρήση για δημιουργία δημοτικού δρόμου στον οικισμό Αγίου Ανδριανού του Δήμου Νέας Τίρυνθας.

Ο ΝΟΜΑΡΧΗΣ ΑΡΓΟΛΙΔΑΣ

Έχοντας υπόψη:

1. Τον εσωτερικό οργανισμό οργάνωσης και λειτουργίας της Ν. Αυτ/σης Αργολίδας.

2. Τις διατάξεις του π.δ. της 24/31.5.1985 (ΦΕΚ 181 Δ') «Όροι δόμησης οικισμών κάτω των 2000 κατοίκων» και ειδικότερα το άρθρο 6 αυτού

3. Την υπ' αριθμ. 3919/21.7.2006 αίτηση του Στυλιανού Βαφέα για την έγκριση της παραχώρησης σε κοινή χρήση εδαφικών λωρίδων από τις ιδιοκτησίες του ιδίου και των Ιωαν. & Σωτ. Κατσούρη για τη δημιουργία δημοτικής οδού και το συνημμένο σε αυτή φάκελο όπου περιλαμβάνονται:

- Το από Ιουλίου 2006 κλιμ. 1: 200 τοπογραφικό διάγραμμα του πολιτ. μηχανικού Τ.Ε. Βασιλ. Κυμπούρη

- Τεχνική έκθεση του ιδίου μηχανικού

- Απόσπασμα ορθοφωτοχάρτη όπου υποδεικνύεται η θέση του υπόψη ακινήτου από τον ίδιο μηχανικό.

- Οι συμβολαιογραφικές πράξεις Συμβ/φου Ναυπλίου Γεωργίου. Νικ. Τόμπρα:

- αγοραπωλησίας με αριθμούς: 42144/4.11.2005 (μεταγρ. Τ.671/αρ.69) & 42146/4.11.2005 (μεταγρ. Τ.671/αρ.71) και

- δηλωτικά παραχώρησης με αριθμούς: 42145/4.11.2005 (μεταγρ. Τ.671/αρ.70) & 42147/4.11.2005 (μεταγρ. Τ.671/αρ.72).

- Οι υπ' αριθμ. 118/2005 & 121/2005 Α.Δ.Ε. Δ. Ν. Τίρυνθας με τις οποίες ο Δήμος συναινεί στην αιτούμενη παραχώρηση των παραπάνω εδαφικών τμημάτων.

5. Την υπ' αριθμ. 3919/10.10.2006 εισήγηση της Δ.Π.Χ.Π. προς το Σ.Χ.Ο.Π. Ν. Αργολίδας.

6. Το υπ' αριθμ. 52/4/10/23.10.2006 απόσπασμα πρακτικού Σ.Χ.Ο.Π. Ν. Αργολίδας.

7. Την υπ' αριθμ. 3686/1.8.2007 αίτηση Στυλ. Βαφέα με την οποία προσκομίσθηκαν συμπληρωματικά:

- το από Νοεμβρίου 2006 τοπογραφικό διάγραμμα κλιμ. 1:200 πολιτ. μηχανικού Τ.Ε. Βασιλείου Κυμπούρη.

- η υπ' αριθμ. 283/16.11.2006 συμβολαιογραφική πράξη παραχώρησης εδαφικών λωρίδων σε κοινή χρήση του συμβ/φου Ναυπλίου Νικολάου Γεωργ. Τόμπρα (μεταγρ. Τ.700/αρ.53)

- η υπ' αριθμ. 34/2007 Α.Δ.Ε. Δ. Ν. Τίρυνθας με την οποία ο Δήμος συναινεί στην παραχώρηση των επιπλέον εδαφικών τμημάτων μετά την απόφαση του Σ.Χ.Ο.Π. Ν. Αργολίδας, αποφασίζουμε:

Άρθρο 1

Εγκρίνεται η δωρεάν παραχώρηση εδαφικής λωρίδας πλάτους 6,00μ. σε κοινή χρήση για δημιουργία δημοτικού δρόμου στον οικισμό Αγ. Ανδριανού του Δήμου Νέας Τίρυνθας στη θέση όπου αποτυπώνεται στο συνημμένο τοπογραφικό διάγραμμα κλιμ. 1: 200, το οποίο συνοδεύει την παρούσα απόφαση και αποτελεί αναπόσπαστο μέρος αυτής.

Άρθρο 2

Από τις διατάξεις της παρούσας απόφασης δεν προκαλείται δαπάνη σε βάρος του κρατικού προϋπολογισμού.

Κατά της πράξης αυτής επιτρέπεται σε οποιονδήποτε έχει έννομο συμφέρον προσφυγή ενώπιον του Γενικού Γραμματέα Περιφέρειας Πελοποννήσου για παράβαση νόμου, μέσα σε αποκλειστική προθεσμία τριάντα (30) ημερών από τη δημοσίευση ή, αν η απόφαση δεν δημοσιεύεται, από την κοινοποίηση ή, διαφορετικά, αφ'ότου έλαβε γνώση, σύμφωνα με το ν. 2218/1994 (ΦΕΚ 90 Α/13.6.1994).


Άρθρο 2

Η ισχύς της παρούσας αρχίζει από τη δημοσίευσή της στην Εφημερίδα της Κυβερνήσεως.

Η απόφαση αυτή να δημοσιευθεί στην Εφημερίδα της Κυβερνήσεως.

Ναύπλιο, 6 Σεπτεμβρίου 2007

Ο Νομάρχης
ΒΑΣΙΛΗΣ Ν. ΣΩΤΗΡΟΠΟΥΛΟΣ

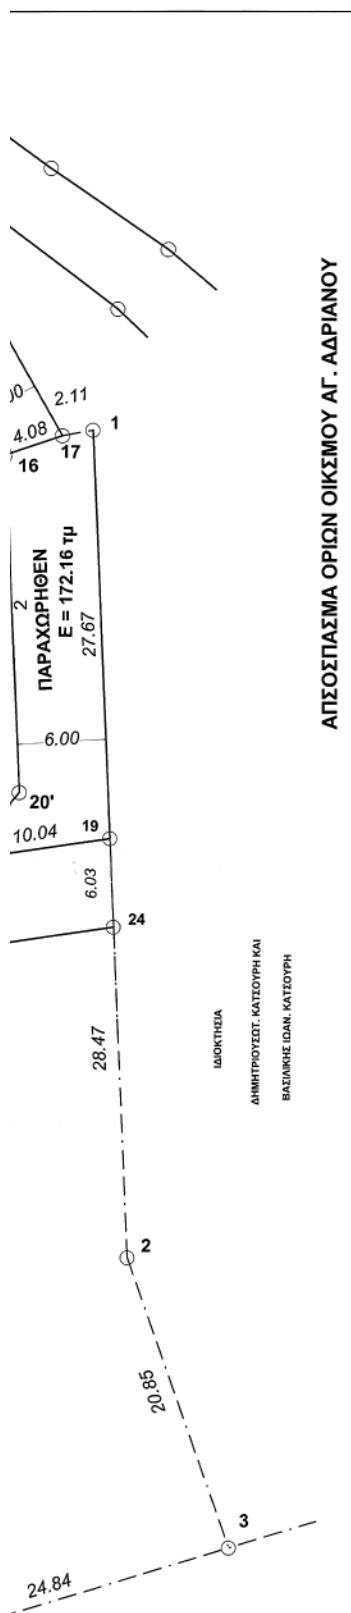

ΝΕΙΑ
Υ ΧΡΗΣΤΟΥ



 ΤΕΧΝΙΚΟ ΓΡΑΦΕΙΟ ΒΑΣΙΛΗ Γ. ΚΥΜΠΟΥΤΡΗ ΜΙΧ. ΙΑΤΡΟΥ 3 ΝΑΥΠΛΙΟ ΤΗΛ/ΦΑΧ.: 2752022785										
ΤΟΠΟΓΡΑΦΙΚΟ ΔΙΑΓΡΑΜΜΑ κλ. 1:200 1.3 ΣΤΥΛΙΑΝΟΣ Γ. ΒΑΦΕΑΣ 2 ΙΩΑΝΝΗΣ ΚΑΙ ΣΩΤΗΡΙΟΣ ΚΑΤΣΟΥΡΗΣ ΑΓ. ΑΔΡΙΑΝΟΥ ΔΗΜΟΥ Ν. ΤΙΡΩΝΙΔΑΣ										
ΥΠΟΜΝΗΜΑ 1. ΟΡΟΙ ΔΟΜΗΣΗΣ 1.1. Ενός Οικισμού (Πλ. 24-4/3-5-1985 ΦΕΚ 181 Δ) Ε=500 τ.μ. π=12 μ. καλ=70 μ. δομ.=300 μ. (Ε-300) Χ0.4 τ.μ. απόσταση από όρια δ=2,50 μ. Η=7,50 μ. + 1,50 μ. (ατέν) ΜΕΓΙΣΤΗ ΔΟΜΗΣΗ: 400 τ.μ. 2. ΕΜΒΑΔΑ <table border="1"> <tr> <td>1 (ΟΙΚΟΣ) (14-10-20-21-10-14) Ε = 881,89 τμ</td> <td>2 (ΟΙΚΟΣ) (19-20-4-6-8-10-11-12-13-14-15) Ε = 1082,28 τμ</td> <td>3 (ΟΙΚΟΣ) (1-18-19-15-16-17-1) Ε = 651,55 τμ</td> </tr> <tr> <td>1Α (ΑΠΟΚΟΜΗ) (14-10-20-21-10-14) Ε = 40,75 τμ</td> <td>2Α (ΑΠΟΚΟΜΗ) (14-10-20-21-10-14) Ε = 40,75 τμ</td> <td>3 ΑΠΟΚΟΜΗ (19-20-21-10-15) (20-21-12-13-14) Ε = 472,43</td> </tr> <tr> <td>1Β (ΠΑΡΑΧΩΡΗΣΗ) (19-20-21-10-15) Ε = 72,29 τμ</td> <td>2Β (ΠΑΡΑΧΩΡΗΣΗ) (21-20-19-10-24-23-21) Ε = 320,40 τμ</td> <td>ΠΑΡΑΧΩΡΗΣΗ Ε = 172,16 τμ</td> </tr> </table> 1Γ πρός παραχώρηση: 25-26-27-22-25 = 11,60 τμ 1Δ (ΑΠΟΚΟΜΗ) Ε = 468,18 τμ 2Γ πρός παραχώρηση: 23-28-29-30-11-23 = 10,38 τμ 2Δ (ΑΠΟΚΟΜΗ) Ε = 1429,92 τμ		1 (ΟΙΚΟΣ) (14-10-20-21-10-14) Ε = 881,89 τμ	2 (ΟΙΚΟΣ) (19-20-4-6-8-10-11-12-13-14-15) Ε = 1082,28 τμ	3 (ΟΙΚΟΣ) (1-18-19-15-16-17-1) Ε = 651,55 τμ	1Α (ΑΠΟΚΟΜΗ) (14-10-20-21-10-14) Ε = 40,75 τμ	2Α (ΑΠΟΚΟΜΗ) (14-10-20-21-10-14) Ε = 40,75 τμ	3 ΑΠΟΚΟΜΗ (19-20-21-10-15) (20-21-12-13-14) Ε = 472,43	1Β (ΠΑΡΑΧΩΡΗΣΗ) (19-20-21-10-15) Ε = 72,29 τμ	2Β (ΠΑΡΑΧΩΡΗΣΗ) (21-20-19-10-24-23-21) Ε = 320,40 τμ	ΠΑΡΑΧΩΡΗΣΗ Ε = 172,16 τμ
1 (ΟΙΚΟΣ) (14-10-20-21-10-14) Ε = 881,89 τμ	2 (ΟΙΚΟΣ) (19-20-4-6-8-10-11-12-13-14-15) Ε = 1082,28 τμ	3 (ΟΙΚΟΣ) (1-18-19-15-16-17-1) Ε = 651,55 τμ								
1Α (ΑΠΟΚΟΜΗ) (14-10-20-21-10-14) Ε = 40,75 τμ	2Α (ΑΠΟΚΟΜΗ) (14-10-20-21-10-14) Ε = 40,75 τμ	3 ΑΠΟΚΟΜΗ (19-20-21-10-15) (20-21-12-13-14) Ε = 472,43								
1Β (ΠΑΡΑΧΩΡΗΣΗ) (19-20-21-10-15) Ε = 72,29 τμ	2Β (ΠΑΡΑΧΩΡΗΣΗ) (21-20-19-10-24-23-21) Ε = 320,40 τμ	ΠΑΡΑΧΩΡΗΣΗ Ε = 172,16 τμ								
ΥΠΕΥΘΥΝΗ ΔΗΛΩΣΗ Ο υπογραφόμενος δηλώνω υπεύθυνα ότι τα σκόπεδα 1, 2 και 3 που φαίνονται στο τοπογραφικό πλάνο αποτελούν τα όρια που υπέδειξαν οι ιδιοκτήτες βρίσκονται εντός οικισμού Αγ. Αδριανού Νέας Τίρωνιδας και είναι ελεύθερα κατά κανόνα και οικοδομήσιμα μετά την παραχώρηση σε κοινή χρήση των εμφανιζομένων τμημάτων από τοπογραφικό. Επίσης για την ολοκλήρωση της διαδικασίας πρέπει να παραχωρηθούν σε κοινή χρήση τα τμήματα 1Γ=11,60 τμ και 2Γ=10,38 τμ. Επίσης δεν έχουν υποχρέωση εισφοράς σε γη ή σε χρήμα και δύνανται να μεταβιβασθούν ως έχουν. (Ν 651/77 και 1337/83). Οι ιδιοκτήτες Ναύπλιο 9-11-2006 Ο δημόσιος ΚΥΜΠΟΥΡΗΣ ΠΟΛΙΤΙΚΟΣ ΜΗΧΑΝΙΚΟΣ ΤΕ 172 275 2022785 122973726 ΔΟΥ ΝΑΥΠΑ 172 275 2022785										

ΕΘΝΙΚΟ ΤΥΠΟΓΡΑΦΕΙΟ

ΕΦΗΜΕΡΙΣ ΤΗΣ ΚΥΒΕΡΝΗΣΕΩΣ

ΠΕΡΙΦΕΡΕΙΑΚΑ ΓΡΑΦΕΙΑ ΠΩΛΗΣΗΣ Φ.Ε.Κ.

ΘΕΣΣΑΛΟΝΙΚΗ - Βασ. Όλγας 227	23104 23956	ΛΑΡΙΣΑ - Διοικητήριο	2410 597449
ΠΕΙΡΑΙΑΣ - Ευριπίδου 63	210 4135228	ΚΕΡΚΥΡΑ - Σαμαρά 13	26610 89122
ΠΑΤΡΑ - Κορίνθου 327	2610 638109	ΗΡΑΚΛΕΙΟ - Πεδιάδος 2	2810 300781
ΙΩΑΝΝΙΝΑ - Διοικητήριο	26510 87215	ΜΥΤΙΛΗΝΗ - Πλ. Κωνσταντινουπόλεως 1	22510 46654
ΚΟΜΟΤΗΝΗ - Δημοκρατίας 1	25310 22858		

ΤΙΜΗ ΠΩΛΗΣΗΣ ΦΥΛΛΩΝ ΤΗΣ ΕΦΗΜΕΡΙΔΟΣ ΤΗΣ ΚΥΒΕΡΝΗΣΕΩΣ

Σε έντυπη μορφή

- Για τα Φ.Ε.Κ. από 1 μέχρι 16 σελίδες σε 1 €, προσαυξανόμενη κατά 0,20 € για κάθε επιπλέον οκτασέλιδο ή μέρος αυτού.
- Για τα φωτοαντίγραφα Φ.Ε.Κ. σε 0,15 € ανά σελίδα.

Σε μορφή DVD/CD

Τεύχος	Ετήσια έκδοση	Τριμηνιαία έκδοση	Μηνιαία έκδοση
Α'	150 €	40 €	15 €
Β'	300 €	80 €	30 €
Γ'	50 €	-	-
Υ.Ο.Δ.Δ.	50 €	-	-
Δ'	110 €	30 €	-

Τεύχος	Ετήσια έκδοση	Τριμηνιαία έκδοση	Μηνιαία έκδοση
Α.Α.Π.	110 €	30 €	-
Ε.Β.Ι.	100 €	-	-
Α.Ε.Δ.	5 €	-	-
Δ.Δ.Σ.	200 €	-	20 €
Α.Ε. - Ε.Π.Ε. και Γ.Ε.ΜΗ.	-	-	100 €

- Η τιμή πώλησης μεμονωμένων Φ.Ε.Κ. σε μορφή cd-rom από εκείνα που διατίθενται σε ψηφιακή μορφή και μέχρι 100 σελίδες, σε 5 € προσαυξανόμενη κατά 1 € ανά 50 σελίδες.
- Η τιμή πώλησης σε μορφή cd-rom/dvd, δημοσιευμάτων μιας εταιρείας στο τεύχος Α.Ε.-Ε.Π.Ε. και Γ.Ε.ΜΗ. σε 5 € ανά έτος.

ΠΑΡΑΓΓΕΛΙΑ ΚΑΙ ΑΠΟΣΤΟΛΗ Φ.Ε.Κ.: Τηλεφωνικά: 210 4071010 - fax: 210 4071010 - internet: <http://www.et.gr>

ΕΤΗΣΙΕΣ ΣΥΝΔΡΟΜΕΣ Φ.Ε.Κ.

Τεύχος	Έντυπη μορφή	Ψηφιακή Μορφή
Α'	225 €	190 €
Β'	320 €	225 €
Γ'	65 €	Δωρεάν
Υ.Ο.Δ.Δ.	65 €	Δωρεάν
Δ'	160 €	80 €
Α.Α.Π.	160 €	80 €
Ε.Β.Ι.	65 €	33 €

Τεύχος	Έντυπη μορφή	Ψηφιακή Μορφή
Α.Ε.Δ.	10 €	Δωρεάν
Α.Ε. - Ε.Π.Ε. και Γ.Ε.ΜΗ.	2250 €	645 €
Δ.Δ.Σ.	225 €	95 €
Α.Σ.Ε.Π.	70€	Δωρεάν
Ο.Π.Κ.	-	Δωρεάν
Α' + Β' + Δ' + Α.Α.Π.	-	450 €

- Το τεύχος Α.Σ.Ε.Π. (έντυπη μορφή) θα αποστέλλεται σε συνδρομητές ταχυδρομικά, με την επιβάρυνση των 70 €, ποσό το οποίο αφορά τα ταχυδρομικά έξοδα.
- Για την παροχή πρόσβασης μέσω διαδικτύου σε Φ.Ε.Κ. προηγούμενων ετών και συγκεκριμένα στα τεύχη: α) Α, Β, Δ, Α.Α.Π., Ε.Β.Ι. και Δ.Δ.Σ., η τιμή προσαυξάνεται, πέραν του ποσού της ετήσιας συνδρομής του 2007, κατά 40 € ανά έτος και ανά τεύχος και β) για το τεύχος Α.Ε.-Ε.Π.Ε. & Γ.Ε.ΜΗ., κατά 60 € ανά έτος παλαιότητας.

* Η καταβολή γίνεται σε όλες τις Δημόσιες Οικονομικές Υπηρεσίες (Δ.Ο.Υ.). Το πρωτότυπο διπλότυπο (έγγραφο αριθμ. πρωτ. 9067/28.2.2005 2η Υπηρεσία Επιτρόπου Ελεγκτικού Συνεδρίου) με φροντίδα των ενδιαφερομένων, πρέπει να αποστέλλεται ή να κατατίθεται στο Εθνικό Τυπογραφείο (Καποδιστρίου 34, Τ.Κ. 104 32 Αθήνα).

* Σημειώνεται ότι φωτοαντίγραφα διπλοτύπων, ταχυδρομικές Επιταγές για την εξόφληση της συνδρομής, δεν γίνονται δεκτά και θα επιστρέφονται.

* Οι οργανισμοί τοπικής αυτοδιοίκησης, τα νομικά πρόσωπα δημοσίου δικαίου, τα μέλη της Ένωσης Ιδιοκτητών Ημερησίου Τύπου Αθηνών και Επαρχίας, οι τηλεοπτικοί και ραδιοφωνικοί σταθμοί, η Ε.Σ.Η.Ε.Α., τα τριτοβάθμια συνδικαλιστικά Όργανα και οι τριτοβάθμιες επαγγελματικές ενώσεις δικαιούνται έκπτωσης πενήντα τοις εκατό (50%) επί της ετήσιας συνδρομής (τρέχον έτος + παλαιότητα).

* Το ποσό υπέρ Τ.Α.Π.Ε.Τ. [5% επί του ποσού συνδρομής (τρέχον έτος + παλαιότητα)], καταβάλλεται ολόκληρο (Κ.Α.Ε. 3512) και υπολογίζεται πριν την έκπτωση.

* Στην Ταχυδρομική συνδρομή του τεύχους Α.Σ.Ε.Π. δεν γίνεται έκπτωση.

Πληροφορίες για δημοσιεύματα που καταχωρούνται στα Φ.Ε.Κ. στο τηλ.: 210 5279000.

Φωτοαντίγραφα παλαιών Φ.Ε.Κ.: Μάρνη 8 τηλ.: 210 8220885, 210 8222924, 210 5279050.

Οι πολίτες έχουν τη δυνατότητα ελεύθερης ανάγνωσης των δημοσιευμάτων που καταχωρούνται σε όλα τα τεύχη της Εφημερίδας της Κυβερνήσεως πλην εκείνων που καταχωρούνται στο τεύχος Α.Ε.-Ε.Π.Ε. και Γ.Ε.ΜΗ., από την ιστοσελίδα του Εθνικού Τυπογραφείου (www.et.gr).

Οι υπηρεσίες εξυπηρέτησης πολιτών λειτουργούν καθημερινά από 08:00 μέχρι 13:00



* 0 4 0 0 4 9 1 4 0 9 0 7 0 0 0 8 *

ΑΠΟ ΤΟ ΕΘΝΙΚΟ ΤΥΠΟΓΡΑΦΕΙΟ

ΚΑΠΟΔΙΣΤΡΙΟΥ 34 * ΑΘΗΝΑ 104 32 * ΤΗΛ. 210 52 79 000 * FAX 210 52 21 004
ΗΛΕΚΤΡΟΝΙΚΗ ΔΙΕΥΘΥΝΣΗ: <http://www.et.gr> — e-mail: webmaster.et@et.gr