



ΕΦΗΜΕΡΙΔΑ ΤΗΣ ΚΥΒΕΡΝΗΣΕΩΣ ΤΗΣ ΕΛΛΗΝΙΚΗΣ ΔΗΜΟΚΡΑΤΙΑΣ

3 Μαΐου 2023

ΤΕΥΧΟΣ ΤΕΤΑΡΤΟ

Αρ. Φύλλου 350

ΠΕΡΙΕΧΟΜΕΝΑ

ΔΙΑΤΑΓΜΑΤΑ

- 1 Τροποποίηση του εγκεκριμένου ρυμοτομικού σχεδίου του οικισμού Καστρακίου της Δημοτικής Ενότητας Καλαμπάκας του Δήμου Μετεώρων (Ν. Τρικάλων) στο Ο.Τ. Γ86.

ΑΠΟΦΑΣΕΙΣ

- 2 Μερική ανάκληση της υπ' αρ. 5542/14.12.2007 (Δ' 27/2008) απόφασης κήρυξης έκτασης ως αναδασωτέας του Γενικού Διευθυντή Περιφέρειας Δυτικής Ελλάδας, για έκταση εμβαδού 13.380,71 τ.μ. που βρίσκεται στη θέση «Λαγανίδα-Λόγγος», ΤΚ Μιντιλογίου, ΔΕ Παραλίας, Δήμου Πατρέων, ΠΕ Αχαΐας.

ΔΙΑΤΑΓΜΑΤΑ

(1)

Τροποποίηση του εγκεκριμένου ρυμοτομικού σχεδίου του οικισμού Καστρακίου της Δημοτικής Ενότητας Καλαμπάκας του Δήμου Μετεώρων (Ν. Τρικάλων) στο Ο.Τ. Γ86.

Η ΠΡΟΕΔΡΟΣ ΤΗΣ ΕΛΛΗΝΙΚΗΣ ΔΗΜΟΚΡΑΤΙΑΣ

Έχοντας υπόψη:

1. Τις διατάξεις:

α) Των παρ. 1, 2 και 6 του άρθρου 152 και του άρθρου 154 του Κώδικα Βασικής Πολεοδομικής Νομοθεσίας (Δ' 580/27.7.1999),

β) της παρ. 1 του άρθρου 31 του ν. 4067/2012 «Νέος Οικοδομικός Κανονισμός» (Α' 79), όπως αντικαταστάθηκε με την παρ. 2 του άρθρου 62 του ν. 4280/2014 (Α' 159) και ισχύει,

γ) του ν. 4858/2021 «Κύρωση Κώδικα νομοθεσίας για την προστασία των αρχαιοτήτων και εν γένει της πολιτιστικής κληρονομιάς» (Α' 220), όπως ισχύει,

δ) του 823/22.10.1965 β.δ. «Περί ανακηρύξεως περιοχών της Χώρας ως Τουριστικών Τόπων» (Α' 201).

2. Την 2/7.1.2021 κοινή απόφαση του Πρωθυπουργού και του Υπουργού Περιβάλλοντος και Ενέργειας «Ανάθεση αρμοδιοτήτων στον Υφυπουργό Περιβάλλοντος και Ενέργειας, Νικόλαο Ταγαρά» (Β' 45).

3. Την 10977/16.5.1967 απόφαση του Υπουργού Προεδρίας της Κυβερνήσεως «Περί χαρακτηρισμού ιστορικών μνημείων κ.λπ.» (Β' 352).

4. Την ΥΠΠΟ/ΓΔΑΠΚ/ΑΡΧ/Β1/Φ32/70206/3687/29.8.2005 απόφαση του Υφυπουργού Πολιτισμού «Αναοριοθέτηση αρχαιολογικού χώρου Μετεώρων» (Β' 1275).

5. Την 2464/4.9.1992 απόφαση του Νομάρχη Τρικάλων «Εγκριση της πολεοδομικής μελέτης του οικισμού Καστρακίου Ν. Τρικάλων» (Δ' 1063).

6. Την 632/22.2.1993 απόφαση του Νομάρχη Τρικάλων «Τροποποίηση του εγκεκριμένου ρυμοτομικού σχεδίου Καστρακίου Ν. Τρικάλων στο Ο.Τ. 86» (Δ' 316).

7. Το ΥΠΠΟΑ/ΓΔΑΠΚ/ΕΦΑΤΡΙ/434346/286170/2376/24.10.2017 έγγραφο της Εφορείας Αρχαιοτήτων Τρικάλων του Υπουργείου Πολιτισμού και Αθλητισμού.

8. Την 10/2017 γνωμοδότηση του Δημοτικού Συμβουλίου Καλαμπάκας.

9. Την 35η/συν. 9η/19.9.2018 γνωμοδότηση του Συμβουλίου Πολεοδομικών Θεμάτων και Αμφισβητήσεων Περιφερειακής Ενότητας Τρικάλων.

10. Το ΥΠΕΝ/ΔΑΟΚΑ/78392/4888/21.12.2021 έγγραφο της Διεύθυνσης Αρχιτεκτονικής, Οικοδομικών Κανονισμών και Αδειοδοτήσεων του Υπουργείου Περιβάλλοντος και Ενέργειας.

11. Την 187/2022 γνωμοδότηση του Συμβουλίου της Επικρατείας.

Με πρόταση της Υπουργού Πολιτισμού και Αθλητισμού και του Υφυπουργού Περιβάλλοντος και Ενέργειας, αποφασίζουμε:

Άρθρο 1

Εγκρίνεται η τροποποίηση του εγκεκριμένου ρυμοτομικού σχεδίου της Δημοτικής Ενότητας Καλαμπάκας του Δήμου Μετεώρων (Ν. Τρικάλων), στο Ο.Τ. Γ86 του οικισμού Καστρακίου, ο οποίος εντάσσεται στον αρχαιολογικό χώρο των Μετεώρων, όπως αναδιοργανώθηκε με την ΥΠΠΟ/ΓΔΑΠΚ/ΑΡΧ/Β1/Φ32/70206/3687/29.8.2005 απόφαση του Υφυπουργού Πολιτισμού και έχει χαρακτηριστεί ως ιστορικό διατηρητέο μνημείο και τόπος ιδιαίτερου φυσικού κάλλους ή ενδιαφέροντος από απόψευς αρχιτεκτονικής ή ιστορικής με την 10977/16.5.1967 απόφαση του Υπουργού Προεδρίας της Κυβερνήσεως και ειδικότερα:

α) με κατάργηση της ρυμοτομικής γραμμής από τη θέση υπό στοιχεία Τ3-Τ4-Τ5-Τ6 και μετατόπισή της στη θέση υπό στοιχεία ΝΤ4-ΝΤ5-ΝΤ6-Τ4-ΝΤ7-ΝΤ8-ΝΤ9-ΝΤ10-Τ6,

β) με κατάργηση της ρυμοτομικής γραμμής από τη θέση υπό στοιχεία ΝΤ1-Τ1-Τ2-Τ3- ΝΤ4 και μετατόπισή της στη θέση ΝΤ1-ΝΤ2-ΝΤ3-ΝΤ4, καθώς και μετατόπιση της αντίστοιχης οικοδομικής γραμμής, με διατήρηση του προκηπίου, όπως οι ανωτέρω ρυθμίσεις αποτυπώνονται

στο σχετικό πρωτότυπο διάγραμμα σε κλίμακα 1:500, το οποίο θεωρήθηκε από τον Προϊστάμενο της Διεύθυνσης Τοπογραφικών Εφαρμογών του Υπουργείου Περιβάλλοντος και Ενέργειας, με την 5685/2023 πράξη του και του οποίου αντίτυπο σε φωτοσμίκρυνση δημοσιεύεται με το παρόν διάταγμα.

Άρθρο 2

Η ισχύς του παρόντος διατάγματος αρχίζει από τη δημοσίευσή του στην Εφημερίδα της Κυβερνήσεως.

Στον Υπουργό Περιβάλλοντος και Ενέργειας αναθέτουμε τη δημοσίευση και εκτέλεση του παρόντος διατάγματος.

Αθήνα, 19 Απριλίου 2023

Η Πρόεδρος της Δημοκρατίας

ΚΑΤΕΡΙΝΑ ΣΑΚΕΛΛΑΡΟΠΟΥΛΟΥ

Οι Υπουργοί


Υφυπουργός

Περιβάλλοντος και Ενέργειας

Πολιτισμού και Αθλητισμού

ΝΙΚΟΛΑΟΣ ΤΑΓΑΡΑΣ

ΣΤΥΛΙΑΝΗ ΜΕΝΔΩΝΗ

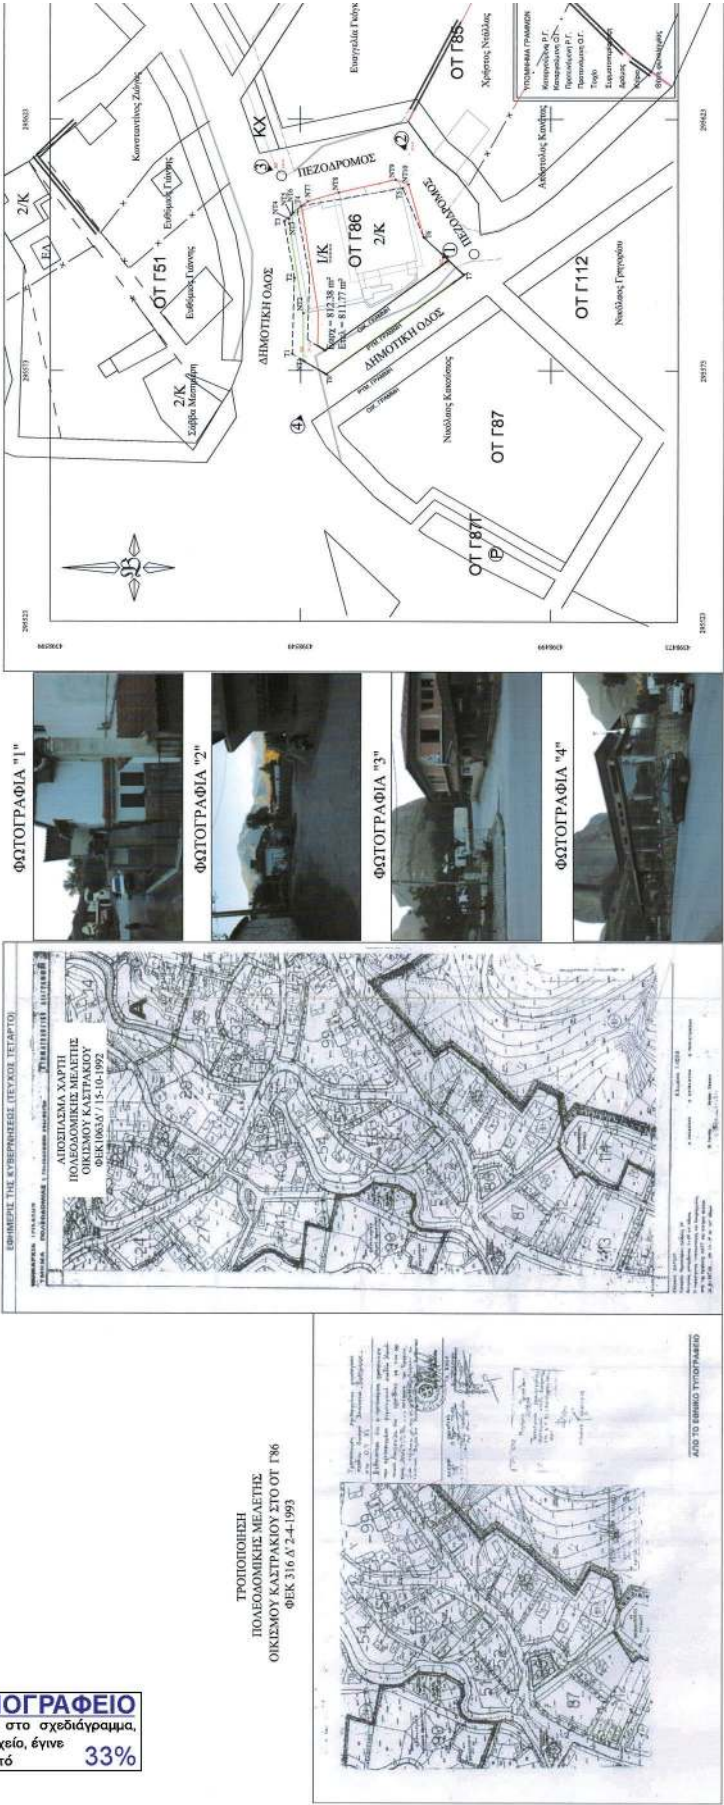

ΑΠΟΦΑΣΕΙΣ

Αριθμ. 197387

(2)

Μερική ανάκληση της υπ' αρ. 5542/14.12.2007 (Δ' 27/2008) απόφασης κήρυξης έκτασης ως αναδασωτέας του Γενικού Διευθυντή Περιφέρειας Δυτικής Ελλάδας, για έκταση εμβαδού 13.380,71 τ.μ. που βρίσκεται στη θέση «Λαγανίδα-Λόγγος», ΤΚ Μιντιλογλίου, ΔΕ Παραλίας, Δήμου Πατρέων, ΠΕ Αχαΐας.

Ο ΓΕΝΙΚΟΣ ΓΡΑΜΜΑΤΕΑΣ ΔΑΣΩΝ
ΤΟΥ ΥΠΟΥΡΓΕΙΟΥ ΠΕΡΙΒΑΛΛΟΝΤΟΣ ΚΑΙ ΕΝΕΡΓΕΙΑΣ

Έχοντας υπόψη:

1. Τις διατάξεις της παρ. 1 του άρθρου 24 και της παρ. 3 του άρθρου 117 του Συντάγματος της Ελλάδας.

2. Τις διατάξεις του ν. 3200/1955 «Περί διοικητικής αποκέντρωσης» όπως αυτές τροποποιήθηκαν μεταγενέστερα.

3. Τις διατάξεις της παρ. 2 του άρθρου 2 του ν. 4824/2021 (Α' 156) με το οποίο κυρώθηκε η από 13.8.2021 Πράξη Νομοθετικού Περιεχομένου «Εκτακτα μέτρα για την αποτελεσματική προστασία και την ταχεία αποκατάσταση του φυσικού περιβάλλοντος, την άμεση στήριξη των πληγέντων από τις πυρκαγιές Ιουλίου/Αυγούστου 2021 και συναφείς διατάξεις» (Α' 143).

4. Τις διατάξεις των άρθρων 47 έως 55 του ν. 4915/2022 (Α' 63).

5. Το π.δ. 6/2022 «Σύσταση και μετονομασία Γενικών Γραμματειών, σύσταση Ειδικής Γραμματείας, μεταφορά υπηρεσιών και αρμοδιοτήτων» (Β' 17).

6. Το π.δ. 29/2022 «Τροποποίηση του π.δ. 132/2017 «Οργανισμός Υπουργείου Περιβάλλοντος και Ενέργειας (Α' 160)» (Α' 77).

7. Την υπό στοιχεία ΥΠΕΝ/ΔΔΥ/50878/3749/20.5.2022 (ΨΓΒΩ4653Π8-ΩΧ6) εγκύκλιο του ΥΠΕΝ.

8. Την υπό στοιχεία ΥΠΕΝ/ΔΔΥ/48478/3594/16.5.2022 κοινή υπουργική απόφαση «Καθορισμός των διοικητικών λεπτομερειών μεταφοράς των δασικών υπηρεσιών, του αντίστοιχου προσωπικού και λοιπών θεμάτων της παρ. 5 του άρθρου τρίτου της από 13.8.2021 Πράξης Νομοθετικού Περιεχομένου (Α' 143), η οποία κυρώθηκε με το άρθρο 2 του ν. 4824/2021 (Α' 156)» (Β' 2415).

9. Την υπό στοιχεία ΥΠΕΝ/ΔΝΕΠ/83988/2740/25.8.2022 κοινή υπουργική απόφαση του Υπουργού, Υφυπουργού και Γενικού Γραμματέα Δασών του Υπουργείου Περιβάλλοντος και Ενέργειας περί «Εξουσιοδότηση υπογραφής "Με εντολή Υπουργού" του Υπουργού Περιβάλλοντος και Ενέργειας, "Με εντολή Υφυπουργού" του Υφυπουργού Περιβάλλοντος και Ενέργειας και "Με εντολή Γενικού Γραμματέα Δασών" του Γενικού Γραμματέα Δασών του Υπουργείου Περιβάλλοντος και Ενέργειας, κατά λόγο αρμοδιότητας, στον Προϊστάμενο της Γενικής Διεύθυνσης Δασών και Δασικού Περιβάλλοντος της Γενικής Γραμματείας Δασών του Υ.Π.Ε.Ν., στους Προϊστάμενους των Επιθεωρήσεων Εφαρμογής Δασικής Πολιτικής και στους Προϊστάμενους των Διευθύνσεων, Δασαρχείων και Τμημάτων που υπάγονται σε αυτές» (Β' 4528).

10. Τις διατάξεις της παρ. 4 του άρθρου 44 του ν. 998/1979, που προστέθηκε με την παρ. 3 του άρθρου 36 του ν. 3698/2008, όπως αντικαταστάθηκαν με την παρ. 3 του άρθρου 35, του ν. 4280/2014.

11. Τις διαταγές του Υπουργείου Γεωργίας με υπ' αρ.: α) 160417/1180/9.7.1980 «Οδηγίες για τις αναδασωτέες εκτάσεις», β) 97870/2248/7.5.2009 εγκύκλιο ΥΠ.Α.Α.Τ./Τμήμα Αλλαγής Χρήσης «Οδηγίες για την εφαρμογή του άρθρου 36 του ν. 3698/2008» και την υπ' αρ. 158/1978 γνωμοδότηση του Νομικού Συμβουλίου του Κράτους.

12. Την υπ' αρ. 5542/14.12.2007 (Δ' 27/2008) απόφαση κήρυξης έκτασης ως Αναδασωτέας του Γενικού Διευθυντή Περιφέρειας Δυτικής Ελλάδας, κατόπιν πυρκαγιάς, για έκταση εμβαδού 2.991 στρεμμάτων στις θέσεις «Λεμονιά, Αλώνια, Ανάληψη, Λαγανίδα, Βρεττά κ.λπ.» ΔΔ Καλλιθέας και Θέας, Δ. Μεσσήτιδος, ΔΔ Βασιλικού, Δήμου Φαρρών και ΔΔ Βραχνέικων του Δήμου Βραχνέικων, Ν. Αχαΐας.

13. Την παρ. 9 του άρθρου 17 του ν. 3889/2010 (Α' 185), όπως αυτή προστέθηκε με την παρ. 3 του δεύτερου άρθρου (τροποποιήσεις-προσθήκες) του ν. 4462/28.3.2017 (Α' 39).

14. Την υπ' αρ. 153373/441/22.2.2017 (ΑΔΑ: 61ΤΗ 4653Π8-Ω7Θ) εγκύκλιο-διαταγή του ΥΠΕΝ «Περιοχές κηρυγμένων αναδασωτέων εκτάσεων στους αναρτημένους δασικούς χάρτες».

15. Την υπ' αρ. 1122/11.2.2005 Τελεσίδικη Πράξη Χαρακτηρισμού του Δασάρχη Πατρέων.

16. Το γεγονός ότι η εν λόγω έκταση εμφανίζεται στο Δασικό Χάρτη που αναρτήθηκε με την υπ' αρ. 30653/25.2.022 απόφαση και με ΑΔΑ: ΨΝ1ΟΟΡ1Φ-ΗΑ7 με κωδικό ΑΝ_ΠΑ (Αναδασωτέα_Πράξη Χαρακτηρισμού ως μη δασική).

17. Την υπ' αρ. 142430/22.3.2023 αναφορά - θετική πρόταση του Δασαρχείου Πατρέων, αποφασίζουμε:

Ανακαλούμε μερικώς την υπ' αρ. 5542/14.12.2007 (Δ' 27/2008) απόφαση Κήρυξης Έκτασης ως Αναδασωτέας του Γενικού Διευθυντή Περιφέρειας Δυτικής Ελλάδας, για έκταση εμβαδού 13.380,71 τ.μ. που βρίσκεται στη θέση «Λαγανίδα-Λόγγος», ΤΚ Μιντιλογλίου, ΔΕ Παραλίας, Δ. Πατρέων, ΠΕ Αχαΐας, η οποία κατά πλάνη περί τα πραγματικά περιστατικά συμπεριελήφθη στην έκταση των 2.991 στρεμμάτων. Η έκταση αυτή των 13.380,71 τ.μ. αποτελείται από τα σημεία 1-2-3-4-5-.....15-16-1, όπως αυτά απεικονίζονται στο συνημμένο τοπογραφικό διάγραμμα που συνοδεύει την παρούσα, κλίμακας 1:1500 και έχει όρια:

Βόρεια: Με μη δασική έκταση, σύμφωνα με την υπ' αρ. 1122/11.2.2005 Πρ. Χαρακτηρισμού.

Νότια: Με αναδασωτέα έκταση σύμφωνα με την υπ' αρ. 5542/14.12.2007 απόφαση.

Ανατολικά: Με αναδασωτέα έκταση σύμφωνα με την υπ' αρ. 5542/14.12.2007 απόφαση.


Δυτικά: Με αναδασωτέα έκταση σύμφωνα με την υπ' αρ. 5542/14.12.2007 απόφαση.

Κατά τα λοιπά ισχύει η υπ' αρ. 5542/14.12.2007 (Δ' 27/2008) απόφαση.

Από τις διατάξεις της απόφασης αυτής δεν προκαλείται δαπάνη σε βάρος του κρατικού προϋπολογισμού.

ΤΟΠΟΓΡΑΦΙΚΟ ΔΙΑΓΡΑΜΜΑ

Έκταση μ.β.δ. 13.380,71τμ. στην θέση "Λαγανίδα-Λόγγος". Τ.Κ Μιντιλογίου Δ.Ε. Παράλιας Δήμου Πατρέων Π.Ε. Αχαιίας, για την οποία προτείνεται η ΜΕΡΙΚΗ ΑΝΑΚΛΗΣΗ της αρθ. 5642/2007 Απόφ. Ανασώματος Γ.Γ.Π.ΔΕ.

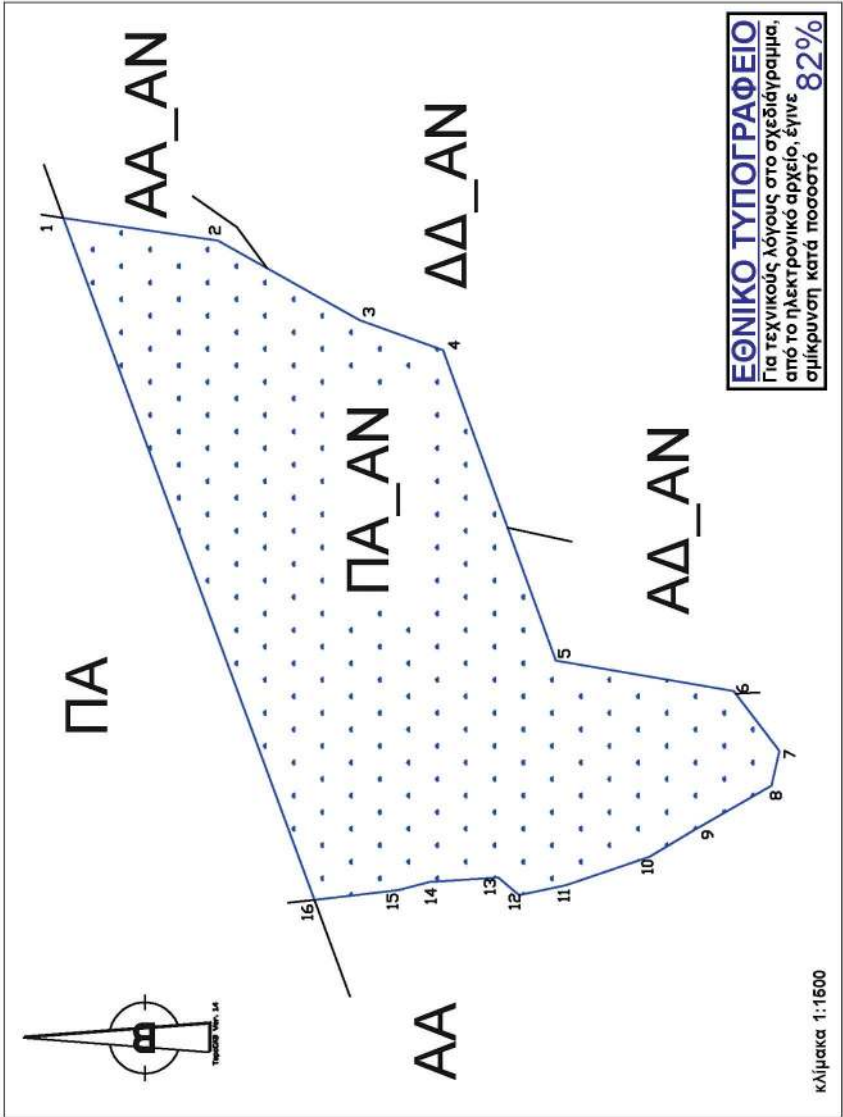

Οι Συντάκτες

GEORGIOS TSATSARIS
17.03.2023 09:31

Γεώργιος Τσάτσαρης
Δασοφύλακας-Γεωτεχνικός

DIMOS ANDRIKOPOULOS
17.03.2023 09:43


Δήμος Ανδρικόπουλος
Δασοπόνος

Ο Δασάρχης Πατρών

STAVROS VARVATSOULIS
22.03.2023 11:47

Σταύρος Βαρβατσούλης
Δασολόγος

Απόσπασμα Χάρτη 1:5000 Αριθ. Φύλου 62 34_4

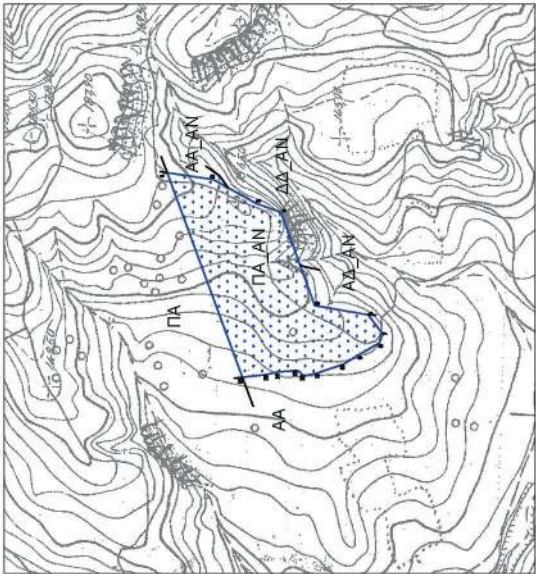

Συντεταγμένες Σημείων ΕΓΣΑ87

1	298140.17	4225622.30	9	297991.82	4225470.70
2	298134.65	4225584.96	10	297985.71	4225480.84
3	298115.45	4225550.81	11	297978.88	4225500.97
4	298108.18	4225530.68	12	297976.43	4225512.30
5	298033.17	4225503.43	13	297980.72	4225517.35
6	298025.77	4225460.56	14	297979.62	4225533.96
7	298011.31	4225449.49	15	297977.67	4225541.55
8	298002.96	4225451.38	16	297975.33	4225561.70

ΘΕΩΡΗΘΗΚΕ

Ο Προϊστάμενος Επιθεώρησης
Εφαρμογής Δασικής Πολιτικής(Π.ΔΕ&Ι)

ΝΙΚΙΤΑΣ ΜΑΖΙΣ

24.04.2023 10:17

Νικήτας Μάζης
Δασολόγος-Περιβαντολόγος Misc

Η απόφαση αυτή να δημοσιευθεί στην Εφημερίδα της Κυβερνήσεως.

Πάτρα, 24 Απριλίου 2023

Με εντολή Γενικού Γραμματέα Δασών
Ο Προϊστάμενος
της Επιθεώρησης Εφαρμογής
Δασικής Πολιτικής Πελοποννήσου,
Δυτικής Ελλάδας και Ιονίου
ΝΙΚΗΤΑΣ ΜΑΖΗΣ



ΕΘΝΙΚΟ ΤΥΠΟΓΡΑΦΕΙΟ

Το Εθνικό Τυπογραφείο αποτελεί δημόσια υπηρεσία υπαγόμενη στην Προεδρία της Κυβέρνησης και έχει την ευθύνη τόσο για τη σύνταξη, διαχείριση, εκτύπωση και κυκλοφορία των Φύλλων της Εφημερίδας της Κυβερνήσεως (ΦΕΚ), όσο και για την κάλυψη των εκτυπωτικών - εκδοτικών αναγκών του δημοσίου και του ευρύτερου δημόσιου τομέα (ν. 3469/2006/Α' 131 και π.δ. 29/2018/Α' 58).

1. ΦΥΛΛΟ ΤΗΣ ΕΦΗΜΕΡΙΔΑΣ ΤΗΣ ΚΥΒΕΡΝΗΣΕΩΣ (ΦΕΚ)

- Τα **ΦΕΚ σε ηλεκτρονική μορφή** διατίθενται δωρεάν στο **www.et.gr**, την επίσημη ιστοσελίδα του Εθνικού Τυπογραφείου. Όσα ΦΕΚ δεν έχουν ψηφιοποιηθεί και καταχωριστεί στην ανωτέρω ιστοσελίδα, ψηφιοποιούνται και αποστέλλονται επίσης δωρεάν με την υποβολή αίτησης, για την οποία αρκεί η συμπλήρωση των αναγκαίων στοιχείων σε ειδική φόρμα στον ιστότοπο **www.et.gr**.
- Τα **ΦΕΚ σε έντυπη μορφή** διατίθενται σε μεμονωμένα φύλλα είτε απευθείας από το Τμήμα Πωλήσεων και Συνδρομητών, είτε ταχυδρομικά με την αποστολή αιτήματος παραγγελίας μέσω των ΚΕΠ, είτε με ετήσια συνδρομή μέσω του Τμήματος Πωλήσεων και Συνδρομητών. Το κόστος ενός ασπρόμαυρου ΦΕΚ από 1 έως 16 σελίδες είναι 1,00 €, αλλά για κάθε επιπλέον οκτασέλιδο (ή μέρος αυτού) προσαυξάνεται κατά 0,20 €. Το κόστος ενός έγχρωμου ΦΕΚ από 1 έως 16 σελίδες είναι 1,50 €, αλλά για κάθε επιπλέον οκτασέλιδο (ή μέρος αυτού) προσαυξάνεται κατά 0,30 €. Το τεύχος Α.Σ.Ε.Π. διατίθεται δωρεάν.

• Τρόποι αποστολής κειμένων προς δημοσίευση:

- Α. Τα κείμενα προς δημοσίευση στο ΦΕΚ, από τις υπηρεσίες και τους φορείς του δημοσίου, αποστέλλονται ηλεκτρονικά στη διεύθυνση **webmaster.et@et.gr** με χρήση προηγμένης ψηφιακής υπογραφής και χρονοσήμανσης.
- Β. Κατ' εξαίρεση, όσοι πολίτες δεν διαθέτουν προηγμένη ψηφιακή υπογραφή μπορούν είτε να αποστέλλουν ταχυδρομικά, είτε να καταθέτουν με εκπρόσωπό τους κείμενα προς δημοσίευση εκτυπωμένα σε χαρτί στο Τμήμα Παραλαβής και Καταχώρισης Δημοσιευμάτων.

- Πληροφορίες, σχετικά με την αποστολή/κατάθεση εγγράφων προς δημοσίευση, την ημερήσια κυκλοφορία των Φ.Ε.Κ., με την πώληση των τευχών και με τους ισχύοντες τιμοκαταλόγους για όλες τις υπηρεσίες μας, περιλαμβάνονται στον ιστότοπο (**www.et.gr**). Επίσης μέσω του ιστότοπου δίδονται πληροφορίες σχετικά με την πορεία δημοσίευσης των εγγράφων, με βάση τον Κωδικό Αριθμό Δημοσιεύματος (ΚΑΔ). Πρόκειται για τον αριθμό που εκδίδει το Εθνικό Τυπογραφείο για όλα τα κείμενα που πληρούν τις προϋποθέσεις δημοσίευσης.

2. ΕΚΤΥΠΩΤΙΚΕΣ - ΕΚΔΟΤΙΚΕΣ ΑΝΑΓΚΕΣ ΤΟΥ ΔΗΜΟΣΙΟΥ

Το Εθνικό Τυπογραφείο ανταποκρινόμενο σε αιτήματα υπηρεσιών και φορέων του δημοσίου αναλαμβάνει να σχεδιάσει και να εκτυπώσει έντυπα, φυλλάδια, βιβλία, αφίσες, μπλοκ, μηχανογραφικά έντυπα, φακέλους για κάθε χρήση, κ.ά.

Επίσης σχεδιάζει ψηφιακές εκδόσεις, λογότυπα και παράγει οπτικοακουστικό υλικό.

Ταχυδρομική Διεύθυνση: Καποδιστρίου 34, τ.κ. 10432, Αθήνα

ΤΗΛΕΦΩΝΙΚΟ ΚΕΝΤΡΟ: 210 5279000 - fax: 210 5279054

ΕΞΥΠΗΡΕΤΗΣΗ ΚΟΙΝΟΥ

Πωλήσεις - Συνδρομές: (Ισόγειο, τηλ. 210 5279178 - 180)

Πληροφορίες: (Ισόγειο, Γρ. 3 και τηλεφ. κέντρο 210 5279000)

Παραλαβή Δημ. Ύλης: (Ισόγειο, τηλ. 210 5279167, 210 5279139)

Ωράριο για το κοινό: Δευτέρα ως Παρασκευή: 8:00 - 13:30

Ιστότοπος: **www.et.gr**

Πληροφορίες σχετικά με την λειτουργία του ιστότοπου: **helpdesk.et@et.gr**

Αποστολή ψηφιακά υπογεγραμμένων εγγράφων προς δημοσίευση στο ΦΕΚ: **webmaster.et@et.gr**

Πληροφορίες για γενικό πρωτόκολλο και αλληλογραφία: **grammateia@et.gr**

Πείτε μας τη γνώμη σας,

για να βελτιώσουμε τις υπηρεσίες μας, συμπληρώνοντας την ειδική φόρμα στον ιστότοπό μας.

