



ΕΦΗΜΕΡΙΔΑ ΤΗΣ ΚΥΒΕΡΝΗΣΕΩΣ ΤΗΣ ΕΛΛΗΝΙΚΗΣ ΔΗΜΟΚΡΑΤΙΑΣ

26 Οκτωβρίου 2023

ΤΕΥΧΟΣ ΤΕΤΑΡΤΟ

Αρ. Φύλλου 848

ΔΙΑΤΑΓΜΑΤΑ

Επικύρωση καθορισμού των οριογραμμών τμήματος υδατορέματος στην περιοχή της Κτηματολογικής Μερίδας 1020 γαιών Κω - Εξοχής της Δημοτικής Ενότητας Κω του ομώνυμου Δήμου (Ν. Δωδεκανήσου).

**Η ΠΡΟΕΔΡΟΣ
ΤΗΣ ΕΛΛΗΝΙΚΗΣ ΔΗΜΟΚΡΑΤΙΑΣ**

Έχοντας υπόψη:

1. Τις διατάξεις:

α) Των άρθρων 2 και 3 στοιχείο Α παρ. 4 του ν. 4258/2014 «Διαδικασία Οριοθέτησης και ρυθμίσεις θεμάτων για τα υδατορέματα - ρυθμίσεις Πολεοδομικής νομοθεσίας και άλλες διατάξεις» (Α' 94),

β) του άρθρου 10 του Κώδικα νομοθεσίας για την προστασία των αρχαιοτήτων και εν γένει της πολιτιστικής κληρονομιάς (ν. 4858/2021, Α' 220),

γ) της οικ. 140055/13.01.2017 κοινής απόφασης των Υπουργών Περιβάλλοντος και Ενέργειας και Υποδομών και Μεταφορών «Τεχνικές προδιαγραφές σύνταξης του περιεχομένου του φακέλου οριοθέτησης κατ'εφαρμογή της παραγράφου 5 του άρθρου 2 του ν. 4258/2014 - Διευκρινίσεις για την εφαρμογή της διαδικασίας οριοθέτησης» (Β' 428).

2. Το π.δ. 79/2023 «Διορισμός Υπουργών, Αναπληρωτών Υπουργών και Υφυπουργών» (Α' 131).

3. Την 74103/5569/08.07.2023 κοινή απόφαση του Πρωθυπουργού και του Υπουργού Περιβάλλοντος και Ενέργειας «Ανάθεση αρμοδιοτήτων στον Υφυπουργό Περιβάλλοντος και Ενέργειας, Νικόλαο Ταγαρά» (Β' 4408).

4. Το από 14.06.1989 π.δ. «Καθορισμός ζώνης οικιστικού ελέγχου κατωτάτου ορίου κατάτμησης και λοιπών όρων και περιορισμών δόμησης στην εκτός εγκεκριμένου σχεδίου και εκτός ορίων οικισμών προϋφιστάμενων του έτους 1923 περιοχή του Δήμου Κω (Ν. Δωδεκανήσου)» (Δ' 427, διόρθωση σφαλμάτων, Δ' 468), όπως τροποποιήθηκε με το από 29.12.1989 π.δ. (Δ' 63/13.02.1990).

5. Την ΥΠΠΟ/ΓΔΑ/ΑΡΧ/Α1/Φ43/51641/3084/05.10.2001 απόφαση του Υπουργού Πολιτισμού «Κήρυξη αρχαιολογικών χώρων στη νήσο Κω» (Β' 1387).

6. Την ΥΠΕΝ/ΓΡΕΓΥ/41398/336/29.06.2018 απόφαση της Εθνικής Επιτροπής Υδάτων «Εγκριση του Σχεδίου

Διαχείρισης Κινδύνων Πλημμύρας Λεκανών Απορροής ποταμών του Υδατικού Διαμερίσματος Νήσων Αιγαίου (Βορείου και Νοτίου Αιγαίου) (ΕΛ14) και της αντίστοιχης Στρατηγικής Μελέτης Περιβαλλοντικών Επιπτώσεων» (Β' 2683), όπως τροποποιήθηκε με την ΥΠΕΝ/ΓΡΕΓΥ/52135/348/06.06.2019 όμοια απόφαση (Β' 2286).

7. Το Δ.Τ.Ε. 2038/08.06.2021 έγγραφο της Διεύθυνσης Τεχνικών Έργων Δωδεκανήσου της Περιφέρειας Νοτίου Αιγαίου.

8. Τα 5091/04.02.2020 και 36857/03.08.2021 έγγραφα της Διεύθυνσης Υδάτων Νοτίου Αιγαίου της Αποκεντρωμένης Διοίκησης Αιγαίου.

9. Το ΥΠΠΟΑ/379464/21.09.2021 έγγραφο της Εφορείας Αρχαιοτήτων Δωδεκανήσου του Υπουργείου Πολιτισμού και Αθλητισμού.

10. Το 35904/27.07.2021 έγγραφο της Διεύθυνσης Δασών Δωδεκανήσου της Αποκεντρωμένης Διοίκησης Αιγαίου.

11. Την 2016/18.01.2022 εισήγηση της Διεύθυνσης Περιβάλλοντος και Χωρικού Σχεδιασμού Νοτίου Αιγαίου της Αποκεντρωμένης Διοίκησης Αιγαίου.

12. Την 217/2021 γνωμοδότηση του Δημοτικού Συμβουλίου Κω.

13. Το ΥΠΕΝ/ΔΤΟΠΕΦ/7896/101/08.03.2022 έγγραφο της Διεύθυνσης Τοπογραφικών Εφαρμογών του Υπουργείου Περιβάλλοντος και Ενέργειας.

14. Το άρθρο 90 του Κώδικα νομοθεσίας για την Κυβέρνηση και τα κυβερνητικά όργανα (π.δ. 63/2005, Α' 98), το οποίο διατηρήθηκε σε ισχύ με την περ. 22 του άρθρου 119 του ν. 4622/2019 (Α' 133), και το γεγονός ότι από τις διατάξεις του παρόντος διατάγματος δεν προκαλείται δαπάνη σε βάρος του κρατικού προϋπολογισμού και του προϋπολογισμού του οικείου Δήμου.

15. Την 50/2023 γνωμοδότηση του Συμβουλίου της Επικρατείας.

Με πρόταση της Υπουργού Πολιτισμού και του Υφυπουργού Περιβάλλοντος και Ενέργειας, αποφασίζουμε:

Άρθρο 1

Επικυρώνεται ο καθορισμός των οριογραμμών τμήματος του υδατορέματος, που εφάπτεται στη δυτική πλευρά της Κτηματολογικής Μερίδας 1020 των γαιών Κω - Εξοχής της Δημοτικής Ενότητας Κω του ομώνυμου Δήμου (ν. Δωδεκανήσου) και ευρίσκεται εντός του αρ-

χαιολογικού χώρου της περιοχής του Δήμου Κω, ο οποίος κηρύχθηκε με την ΥΠΠΟ/ΓΔΑ/ΑΡΧ/Α1/Φ43/51641/3084/05.10.2001 απόφαση του Υπουργού Πολιτισμού (Β' 1387), καθώς και των υπό στοιχεία 1 και 2β περιοχών της Ζώνης Οικιστικού Ελέγχου του Δήμου Κω, η οποία καθορίστηκε με το από 14.06.1989 π.δ. (Δ' 427, διόρθωση σφαλμάτων, Δ' 468), όπως τροποποιήθηκε με το από 29.12.1989 π.δ. (Δ' 63/13.02.1990), όπως οι οριογραμμές αυτές θεωρήθηκαν στις 08.06.2021 από τη Διεύθυνση Τεχνικών Έργων Δωδεκανήσου της Περιφέρειας Νοτίου Αιγαίου και αποτυπώνονται με μπλε γραμμή και με τις συντεταγμένες των κορυφών τους υπό στοιχεία 1 έως 16, καθώς και τα λοιπά χαρακτηριστικά του ρέματος, όπως εμφανίζονται στα σχετικά πρωτότυπα διαγράμματα (οριζοντιογραφικό και υψομετρικό τοπογραφικό διάγραμμα Υ292.6 σε κλίμακα 1:500, σχέδιο μηκοτομής ρέματος Υ292.5 σε κλίμακα 1:100/1:1000 και σχέδιο διατομών Υ292.4 σε κλίμακα 1:100), που θεωρήθηκαν από τον Προϊστάμενο της Διεύθυνσης Τοπογραφικών Εφαρμογών του Υπουργείου Περιβάλλοντος και Ενέρ-

γιας με την 54558/2023 πράξη του και αντίτυπά τους σε φωτοσμίικρυνση δημοσιεύονται με το παρόν διάταγμα.

Άρθρο 2

Η ισχύς του παρόντος διατάγματος αρχίζει από τη δημοσίευσή του στην Εφημερίδα της Κυβερνήσεως.

Στον Υπουργό Περιβάλλοντος και Ενέργειας αναθέτουμε τη δημοσίευση και εκτέλεση του παρόντος διατάγματος.

Αθήνα, 18 Οκτωβρίου 2023

Η Πρόεδρος της Δημοκρατίας

ΚΑΤΕΡΙΝΑ ΣΑΚΕΛΛΑΡΟΠΟΥΛΟΥ


Οι Υπουργοί


Υφυπουργός
Περιβάλλοντος
και Ενέργειας

ΝΙΚΟΛΑΟΣ ΤΑΓΑΡΑΣ

Πολιτισμού

ΣΤΥΛΙΑΝΗ ΜΕΝΔΩΝΗ

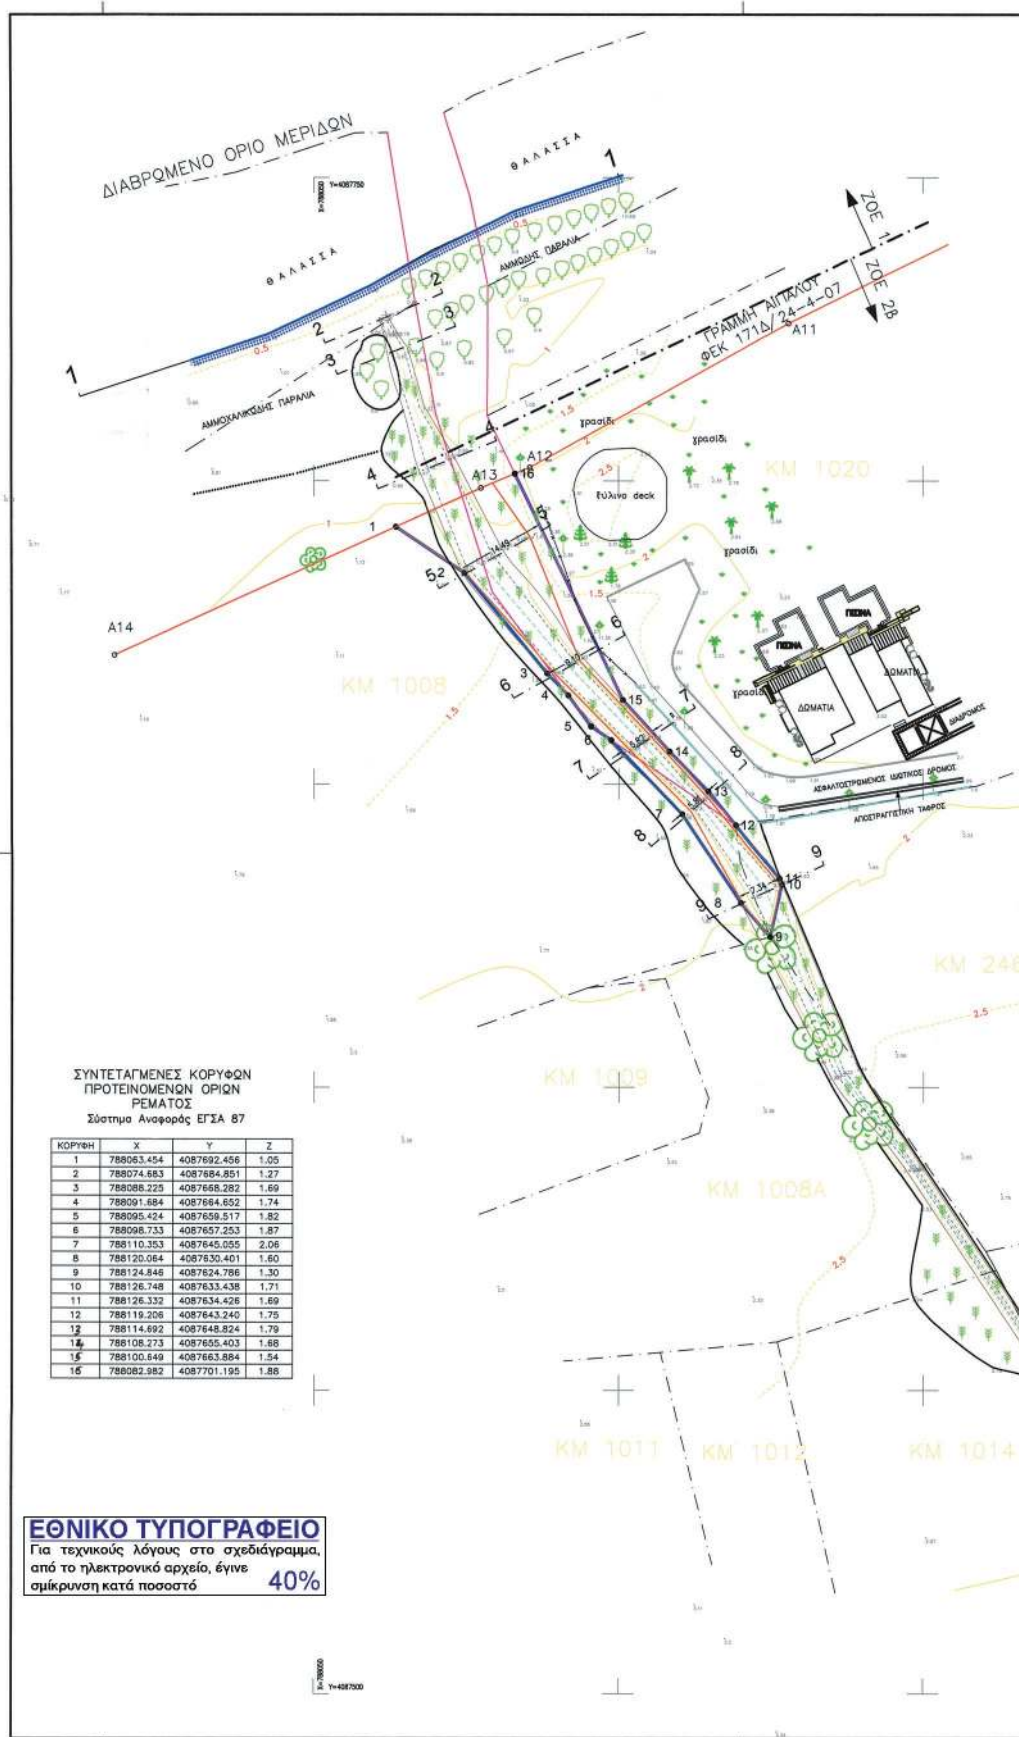

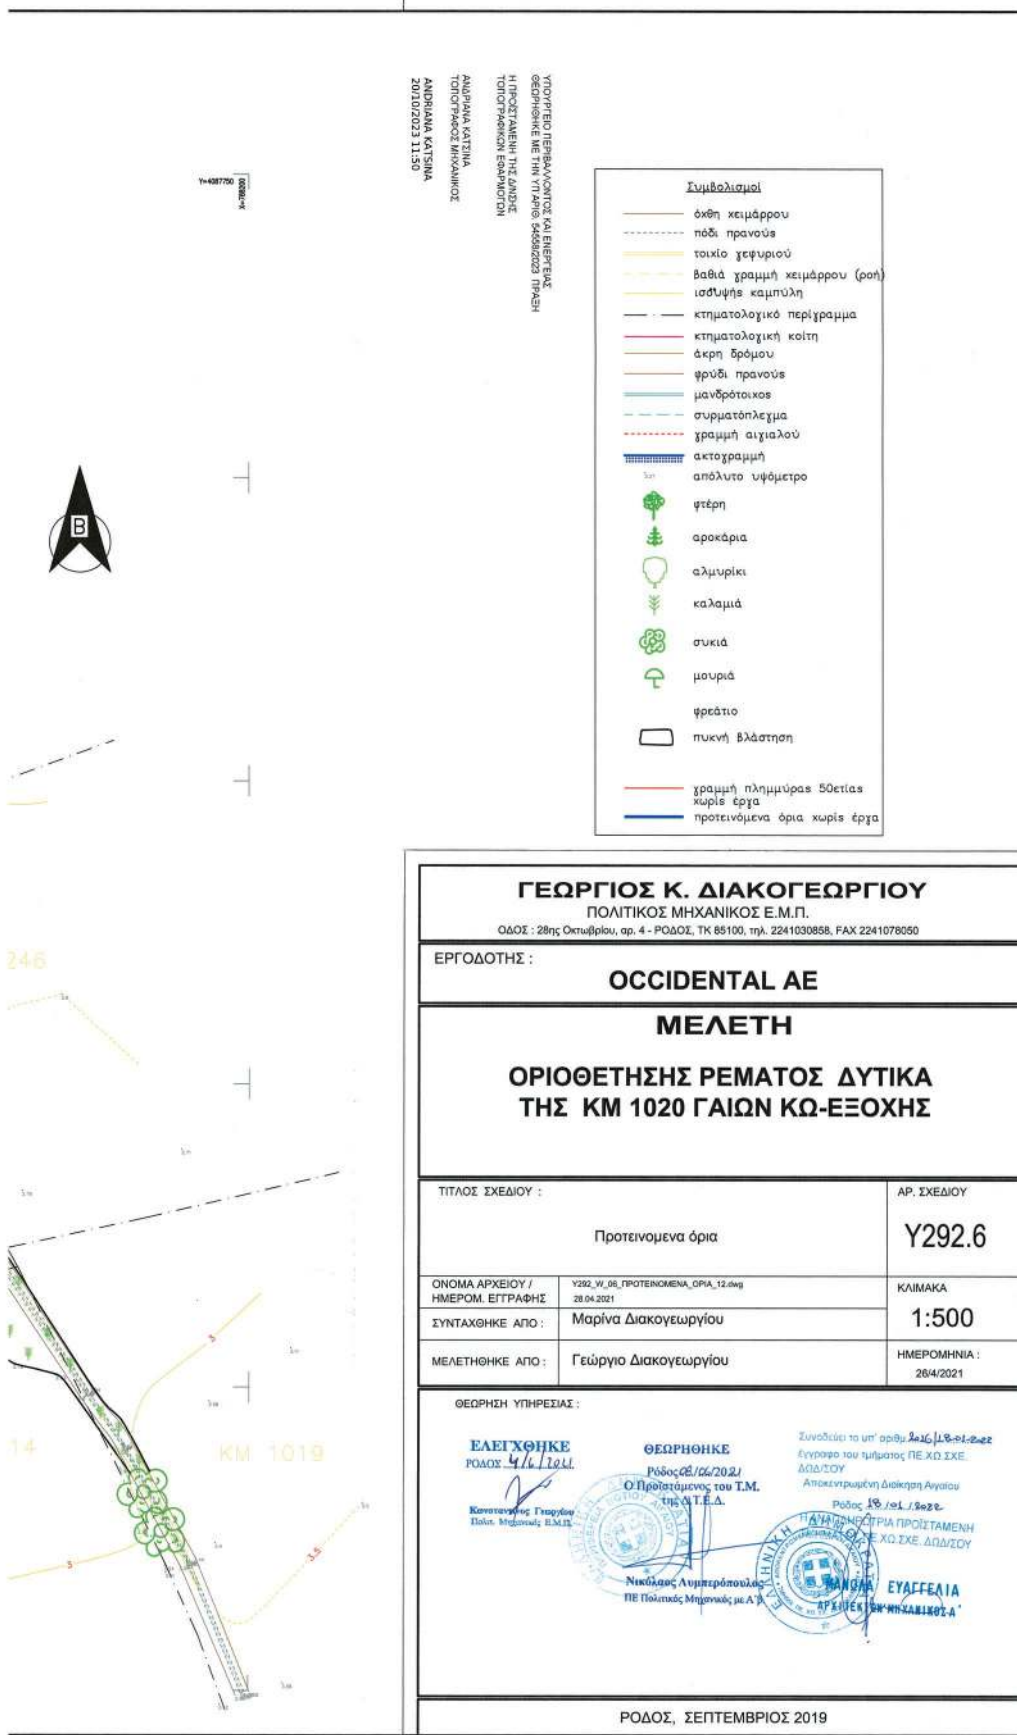

ΥΠΟΥΡΓΕΙΟ ΠΕΡΙΒΑΛΛΟΝΤΟΣ ΚΑΙ ΕΝΕΡΓΕΙΑΣ
 ΘΕΩΡΗΘΗΚΕ ΜΕ ΤΗΝ ΥΠ' ΑΡΙΘ. 5465/2023 ΠΡΑΞΗ
 ΤΟΠΟΓΡΑΦΙΚΩΝ ΕΡΓΑΣΙΩΝ
 ΑΔΑΡΙΑΝ ΚΑΤΣΙΝΑ
 ΤΟΠΟΓΡΑΦΟΣ ΜΗΧΑΝΙΚΟΣ
 ΑΔΑΡΙΑΝ ΚΑΤΣΙΝΑ
 20/10/2023 11:50

Συμβολισμοί	
	άκρη κειμήρρου
	πόδι πρανούς
	τοιχίο χερσαίου
	βαθιά γραμμή κειμήρρου (ροή)
	ισοψύξη καμπύλη
	κτηματολογικό περίγραμμα
	κτηματολογική κοίτη
	άκρη δρόμου
	φρύδι πρανούς
	μανδρότοιχος
	συρματοπέλασμα
	γραμμή αιχιαλού
	ακτογραμμή
	απόλυτο υψόμετρο
	φτέρη
	αροκάρια
	αλμυρική
	καλαμιά
	συκιά
	μουριά
	φρεάτιο
	πυκνή βλάστηση
	γραμμή πλημμύρας 50ετίας
	προτεινόμενα όρια χωρίς έργα

ΓΕΩΡΓΙΟΣ Κ. ΔΙΑΚΟΓΕΩΡΓΙΟΥ ΠΟΛΙΤΙΚΟΣ ΜΗΧΑΝΙΚΟΣ Ε.Μ.Π. ΟΔΟΣ : 28ης Οκτωβρίου, αρ. 4 - ΡΟΔΟΣ, ΤΚ 85100, τηλ. 2241030858, FAX 2241078050	
ΕΡΓΟΔΟΤΗΣ : OCCIDENTAL ΑΕ	
ΜΕΛΕΤΗ ΟΡΙΟΘΕΤΗΣΗΣ ΡΕΜΑΤΟΣ ΔΥΤΙΚΑ ΤΗΣ ΚΜ 1020 ΓΑΙΩΝ ΚΩ-ΕΞΟΧΗΣ	
ΤΙΤΛΟΣ ΣΧΕΔΙΟΥ : Προτεινόμενα όρια	ΑΡ. ΣΧΕΔΙΟΥ Υ292.6
ΟΝΟΜΑ ΑΡΧΕΙΟΥ / ΗΜΕΡΟΜ. ΕΓΓΡΑΦΗΣ Y292_VI_06_ΠΡΟΤΕΙΝΟΜΕΝΑ_ΟΡΙΑ_12.dwg 28.04.2021	ΚΛΙΜΑΚΑ 1:500
ΣΥΝΤΑΧΘΗΚΕ ΑΠΟ : Μαρίνα Διακογεωργίου	ΗΜΕΡΟΜΗΝΙΑ : 28/4/2021
ΜΕΛΕΤΗΘΗΚΕ ΑΠΟ : Γεώργιο Διακογεωργίου	
ΘΕΩΡΗΣΗ ΥΠΗΡΕΣΙΑΣ :	
ΕΛΕΓΧΘΗΚΕ ΡΟΔΟΣ 4/6/2021 Κωνσταντίνος Γεωργίου Πολύς Μηχανικός Ε.Μ.Π.	ΘΕΩΡΗΘΗΚΕ Ρόδος 06/06/2021 Ο Πρόεδρος του Γ.Μ. της Δ.Τ.Ε.Δ. Νικόλαος Α. Ορμερόπουλος ΠΕ Πολιτικός Μηχανικός με Α.Υ.
Συνοδεύεται το υπ' αριθμ. 2616/18-01-2022 έγγραφο του ημιμαστος ΠΕ ΧΩ ΣΧΕ ΔΑΔΑ/ΣΟΥ Αποκεντρωμένη Διοίκηση Ανατολικής Ελλάδας Ρόδος 18/01/2022 ΔΗΜΟΚΡΑΤΙΑ ΠΡΟΣΤΑΜΕΝΗ ΧΩ ΣΧΕ ΔΑΔΑ/ΣΟΥ ΕΥΑΓΓΕΛΙΑ ΑΡΧΙΤΕΚΤΟΝΙΚΗ ΜΗΧΑΝΙΚΟΣ Α.Ε.	
ΡΟΔΟΣ, ΣΕΠΤΕΜΒΡΙΟΣ 2019	

ΓΕΩΡΓΙΟΣ Κ. ΔΙΑΚΟΓΕΩΡΓΙΟΥ
 ΠΟΛΙΤΙΚΟΣ ΜΗΧΑΝΙΚΟΣ Ε.Μ.Π.
 ΟΔΟΣ : 28ης Οκτωβρίου, αρ. 4 - ΡΟΔΟΣ, ΤΚ 85100, ΤΗΛ. 2241030858, FAX 2241078050

ΕΡΓΟΔΟΤΗΣ : **OCCIDENTAL ΑΕ**

ΜΕΛΕΤΗ

ΟΡΙΟΘΕΤΗΣΗΣ ΡΕΜΑΤΟΣ ΔΥΤΙΚΑ ΤΗΣ ΚΜ 1020 ΓΑΙΩΝ ΚΩ-ΕΞΟΧΗΣ

ΤΙΤΛΟΣ ΣΧΕΔΙΟΥ : Μικτοτήρ ρέματος
 ΑΡ. ΣΧΕΔΙΟΥ : **Υ292.5**

ΚΛΙΜΑΚΑ
1:100
1:1000

ΗΜΕΡΟΜΗΝΙΑ : 24/4/2021

ΟΝΟΜΑ ΑΡΧΕΙΟΥ / ΗΜΕΡΟΜ. ΕΠΙΓΡΑΦΗΣ : Υ292_Μ_05_ΜΗΚΟΤ_11.dwg
 28.04.2021

ΣΥΝΤΑΧΘΗΚΕ ΑΠΟ: Μαρίνα Διακογεωργίου


ΜΕΛΕΤΗΘΗΚΕ ΑΠΟ: Γεώργιος Διακογεωργίου

ΘΕΩΡΗΣΗ ΥΠΗΡΕΣΙΑΣ: ΓΕΩΡΓΙΟΣ Κ. ΔΙΑΚΟΓΕΩΡΓΙΟΥ
 ΜΕΛΟΣ Τ.Ε.Ε. - ΑΡΧ. Μ.Ε.Π. 40129
 29th OCTOBER 4 - 50100 P.O.B. TEL: 2241030858


ΕΛΕΥΘΕΡΗ
 ΡΟΔΟΣ 4/4/2021


Συνυποβήθη το υπ' αριθμ. 201618/2021 έγγραφο του τμήματος Π.Ε.Χ.Σ.Χ.Ε. Δ.Ο.Δ.Σ.ΟΥ
 Αποκεντρωμένη Διοίκηση Αιγαίου

ΕΛΛΗΝΙΚΗ ΔΗΜΟΚΡΑΤΙΑ
 ΥΠΟΥΡΓΕΙΟ ΠΑΡΑΧΕΙΡΗΣΗΣ ΕΘΝΙΚΗΣ ΕΝΕΡΓΕΙΑΣ
 ΓΕΝΙΚΗ ΔΙΕΥΘΥΝΣΗ ΣΥΜΠΛΗΡΩΣΗΣ ΚΑΙ ΕΚΜΟΧΕΥΣΗΣ
 ΔΙΕΥΘΥΝΣΗ ΑΝΑΠΛΩΣΗΣ ΚΑΙ ΕΠΙΧΕΙΡΗΣΗΣ ΕΡΓΩΝ
 ΕΥΑΓΓΕΛΙΑ ΜΑΤΣΑΡΑ

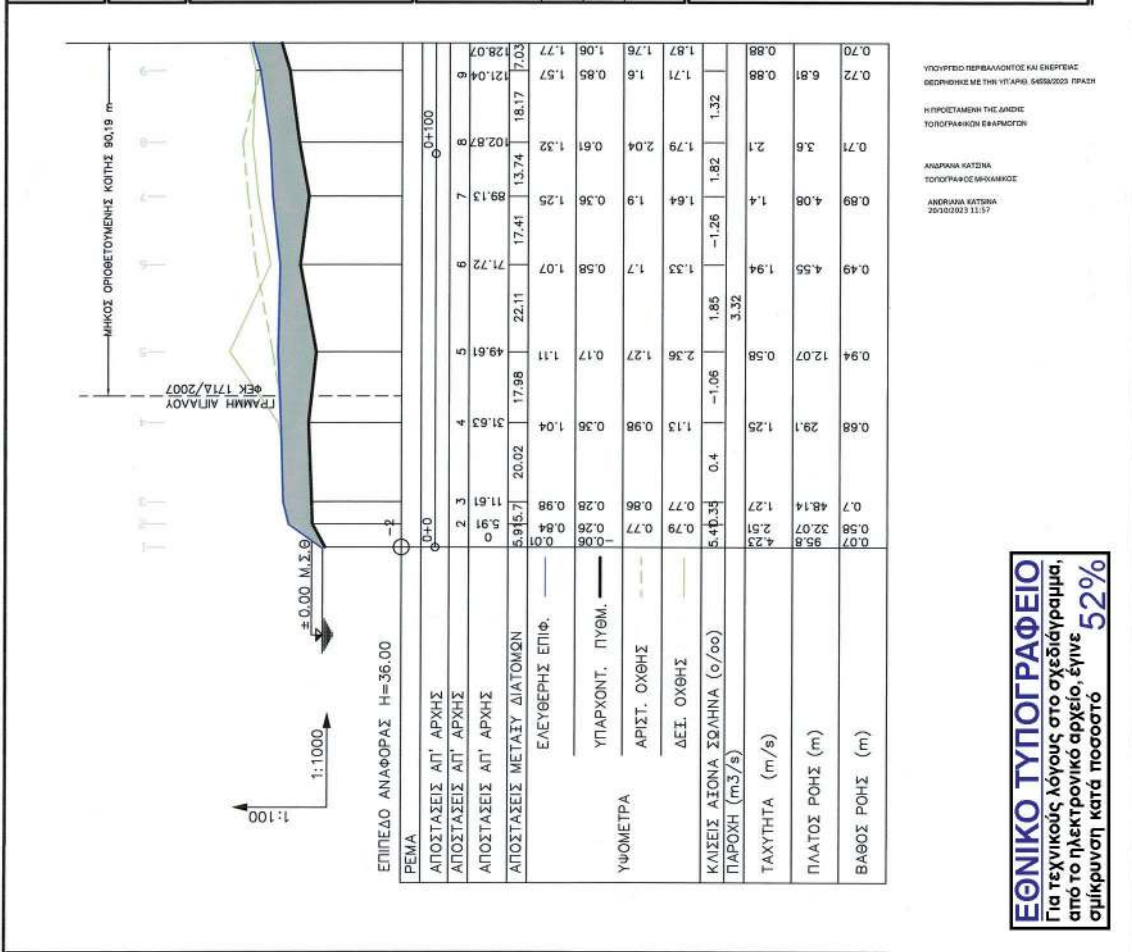

ΕΘΝΙΚΟ ΤΥΠΟΓΡΑΦΕΙΟ
 Για τεχνικούς λόγους στο σχεδιάγραμμα,
 από το ηλεκτρονικό αρχείο, έγινε
 σμίκρυνση κατά ποσοστό **33%**

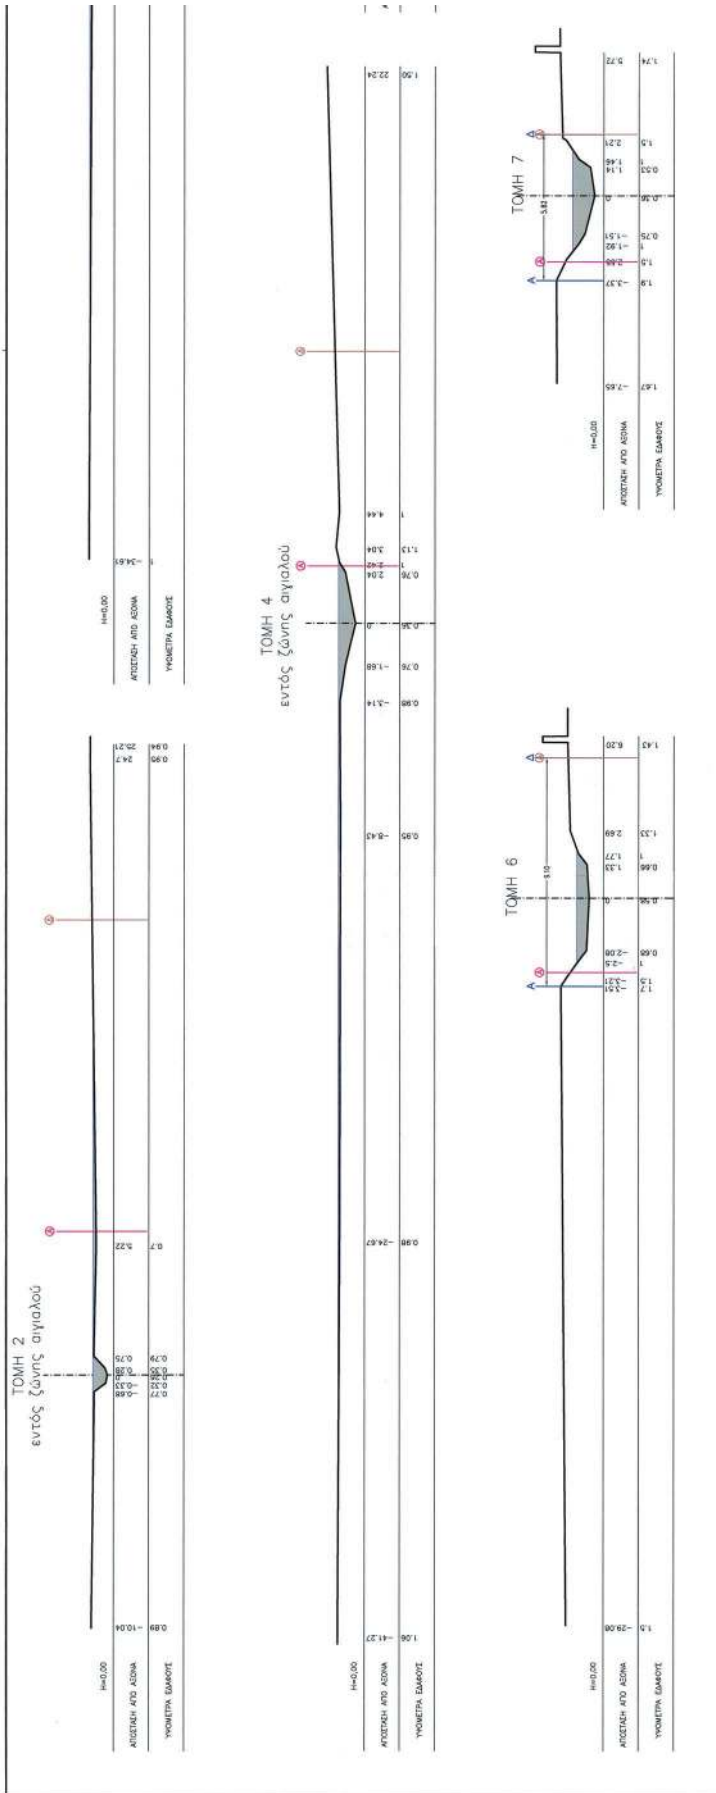

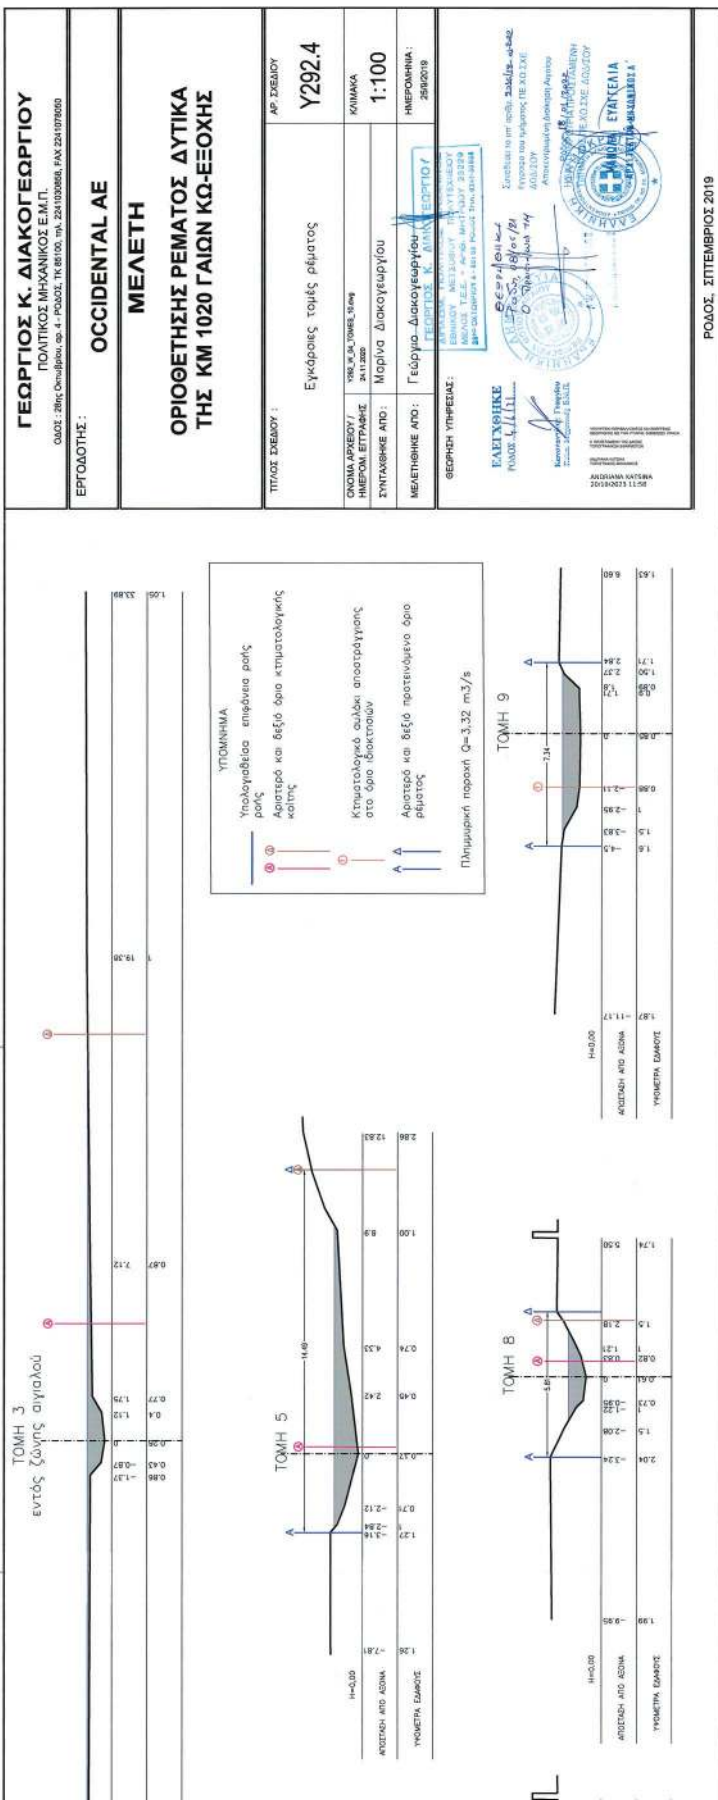



ΕΘΝΙΚΟ ΤΥΠΟΓΡΑΦΕΙΟ

Το Εθνικό Τυπογραφείο αποτελεί δημόσια υπηρεσία υπαγόμενη στην Προεδρία της Κυβέρνησης και έχει την ευθύνη τόσο για τη σύνταξη, διαχείριση, εκτύπωση και κυκλοφορία των Φύλλων της Εφημερίδας της Κυβερνήσεως (ΦΕΚ), όσο και για την κάλυψη των εκτυπωτικών - εκδοτικών αναγκών του δημοσίου και του ευρύτερου δημόσιου τομέα (ν. 3469/2006/Α' 131 και π.δ. 29/2018/Α' 58).

1. ΦΥΛΛΟ ΤΗΣ ΕΦΗΜΕΡΙΔΑΣ ΤΗΣ ΚΥΒΕΡΝΗΣΕΩΣ (ΦΕΚ)

- Τα **ΦΕΚ σε ηλεκτρονική μορφή** διατίθενται δωρεάν στο **www.et.gr**, την επίσημη ιστοσελίδα του Εθνικού Τυπογραφείου. Όσα ΦΕΚ δεν έχουν ψηφιοποιηθεί και καταχωριστεί στην ανωτέρω ιστοσελίδα, ψηφιοποιούνται και αποστέλλονται επίσης δωρεάν με την υποβολή αίτησης, για την οποία αρκεί η συμπλήρωση των αναγκαίων στοιχείων σε ειδική φόρμα στον ιστότοπο **www.et.gr**.

- Τα **ΦΕΚ σε έντυπη μορφή** διατίθενται σε μεμονωμένα φύλλα είτε απευθείας από το Τμήμα Πωλήσεων και Συνδρομητών, είτε ταχυδρομικά με την αποστολή αιτήματος παραγγελίας μέσω των ΚΕΠ, είτε με ετήσια συνδρομή μέσω του Τμήματος Πωλήσεων και Συνδρομητών. Το κόστος ενός ασπρόμαυρου ΦΕΚ από 1 έως 16 σελίδες είναι 1,00 €, αλλά για κάθε επιπλέον οκτασέλιδο (ή μέρος αυτού) προσαυξάνεται κατά 0,20 €. Το κόστος ενός έγχρωμου ΦΕΚ από 1 έως 16 σελίδες είναι 1,50 €, αλλά για κάθε επιπλέον οκτασέλιδο (ή μέρος αυτού) προσαυξάνεται κατά 0,30 €. Το τεύχος Α.Σ.Ε.Π. διατίθεται δωρεάν.

• Τρόποι αποστολής κειμένων προς δημοσίευση:

Α. Τα κείμενα προς δημοσίευση στο ΦΕΚ, από τις υπηρεσίες και τους φορείς του δημοσίου, αποστέλλονται ηλεκτρονικά στη διεύθυνση **webmaster.et@et.gr** με χρήση προηγμένης ψηφιακής υπογραφής και χρονοσήμανσης.

Β. Κατ' εξαίρεση, όσοι πολίτες δεν διαθέτουν προηγμένη ψηφιακή υπογραφή μπορούν είτε να αποστέλλουν ταχυδρομικά, είτε να καταθέτουν με εκπρόσωπό τους κείμενα προς δημοσίευση εκτυπωμένα σε χαρτί στο Τμήμα Παραλαβής και Καταχώρισης Δημοσιευμάτων.

- Πληροφορίες, σχετικά με την αποστολή/κατάθεση εγγράφων προς δημοσίευση, την ημερήσια κυκλοφορία των Φ.Ε.Κ., με την πώληση των τευχών και με τους ισχύοντες τιμοκαταλόγους για όλες τις υπηρεσίες μας, περιλαμβάνονται στον ιστότοπο (**www.et.gr**). Επίσης μέσω του ιστότοπου δίδονται πληροφορίες σχετικά με την πορεία δημοσίευσης των εγγράφων, με βάση τον Κωδικό Αριθμό Δημοσιεύματος (ΚΑΔ). Πρόκειται για τον αριθμό που εκδίδει το Εθνικό Τυπογραφείο για όλα τα κείμενα που πληρούν τις προϋποθέσεις δημοσίευσης.

2. ΕΚΤΥΠΩΤΙΚΕΣ - ΕΚΔΟΤΙΚΕΣ ΑΝΑΓΚΕΣ ΤΟΥ ΔΗΜΟΣΙΟΥ

Το Εθνικό Τυπογραφείο ανταποκρινόμενο σε αιτήματα υπηρεσιών και φορέων του δημοσίου αναλαμβάνει να σχεδιάσει και να εκτυπώσει έντυπα, φυλλάδια, βιβλία, αφίσες, μπλοκ, μηχανογραφικά έντυπα, φακέλους για κάθε χρήση, κ.ά.

Επίσης σχεδιάζει ψηφιακές εκδόσεις, λογότυπα και παράγει οπτικοακουστικό υλικό.

Ταχυδρομική Διεύθυνση: Καποδιστρίου 34, τ.κ. 10432, Αθήνα

ΤΗΛΕΦΩΝΙΚΟ ΚΕΝΤΡΟ: 210 5279000 - fax: 210 5279054

ΕΞΥΠΗΡΕΤΗΣΗ ΚΟΙΝΟΥ

Πωλήσεις - Συνδρομές: (Ισόγειο, τηλ. 210 5279178 - 180)

Πληροφορίες: (Ισόγειο, Γρ. 3 και τηλεφ. κέντρο 210 5279000)

Παραλαβή Δημ. Ύλης: (Ισόγειο, τηλ. 210 5279167, 210 5279139)

Ωράριο για το κοινό: Δευτέρα ως Παρασκευή: 8:00 - 13:30

Ιστότοπος: **www.et.gr**

Πληροφορίες σχετικά με την λειτουργία του ιστότοπου: **helpdesk.et@et.gr**

Αποστολή ψηφιακά υπογεγραμμένων εγγράφων προς δημοσίευση στο ΦΕΚ: **webmaster.et@et.gr**

Πληροφορίες για γενικό πρωτόκολλο και αλληλογραφία: **grammateia@et.gr**

Πείτε μας τη γνώμη σας,

για να βελτιώσουμε τις υπηρεσίες μας, συμπληρώνοντας την ειδική φόρμα στον ιστότοπό μας.

