



ΕΦΗΜΕΡΙΔΑ ΤΗΣ ΚΥΒΕΡΝΗΣΕΩΣ ΤΗΣ ΕΛΛΗΝΙΚΗΣ ΔΗΜΟΚΡΑΤΙΑΣ

22 Αυγούστου 2024

ΤΕΥΧΟΣ ΤΕΤΑΡΤΟ

Αρ. Φύλλου 538

ΑΠΟΦΑΣΕΙΣ

Αριθμ. 22116

Επικύρωση έκθεσης και διαγράμματος για τον καθορισμό των ορίων παραλίας στη θέση «Πλάθινα», Δήμου Μήλου, Νομού Κυκλάδων.

Η ΓΡΑΜΜΑΤΕΑΣ
ΑΠΟΚΕΝΤΡΩΜΕΝΗΣ ΔΙΟΙΚΗΣΗΣ ΑΙΓΑΙΟΥ

Έχοντας υπόψη:

1. Τις διατάξεις:

- των άρθρων 4, 5, 7, 8 και 9 του ν. 2971/2001 «Αιγιαλός, παραλία και άλλες διατάξεις» (Α' 285),

- της παρ. 21 του άρθρου 46 του ν. 3220/2004 «Μέτρα αναπτυξιακής και κοινωνικής πολιτικής - αντικειμενοποίηση του φορολογικού ελέγχου και άλλες διατάξεις» (Α' 15),

- των άρθρων 6, 6Α, 6Β, 280 και την παρ. 4 του άρθρου 283 του ν. 3852/2010 «Νέα Αρχιτεκτονική της Αυτοδιοίκησης και της Αποκεντρωμένης Διοίκησης - Πρόγραμμα Καλλικράτης» (Α' 87),

- του άρθρου 23 του ν. 5092/2024 «Όροι αξιοποίησης της δημόσιας περιουσίας στις παραθαλάσσιες περιοχές και άλλες διατάξεις» (Α' 33), όπως τροποποιήθηκε από το άρθρο 113 του Κώδικα Φορολογικής Διαδικασίας (ν. 5104/2024, Α' 58),

- του π.δ. 143/2010 «Οργανισμός της Αποκεντρωμένης Διοίκησης Αιγαίου» (Α' 236).

2. Την υπό στοιχεία 10633649/790/Α00006/03-08-2004 απόφαση του Υπουργού Οικονομίας και Οικονομικών «Καταγραφή - Διοικητική κωδικοποίηση των αρμοδιοτήτων σε θέματα Υπηρεσιών του Υπουργείου Οικονομίας και Οικονομικών που περιέρχονται στους Γενικούς Γραμματείς Περιφερειών».

3. Την υπ' αρ. 86784/19-12-2022 (Υ.Ο.Δ.Δ. 1183) απόφαση του Υπουργού Εσωτερικών, με την οποία η Μαριάννα Νικολαΐδου διορίζεται Γραμματέας Α.Δ. Αιγαίου.

4. Την υπ' αρ. 4506/20-02-2023 απόφαση «Ανασυγκρότηση Επιτροπής Καθορισμού Αιγιαλού και Παραλίας, Παλαιού Αιγιαλού καθώς και της Όχθης, Παλαιάς Όχθης και Παρόχθιας Ζώνης (άρ. 100 του π.δ. 284/1988, άρθρα 3 και 31 του ν. 2971/2001, Α' 285) στο Νομό Κυκλάδων» (ΑΔΑ: ΨΦΒ6ΟΡ1Ι-ΚΗΒ).

5. Την υπό στοιχεία 1030067/296/Α006/7-04-2004 εγκύκλιο της Διεύθυνσης Οργάνωσης του Υπουργείου Οικονομίας και Οικονομικών.

6. Το υπό στοιχεία Δ6Α1022671/ΕΞ2011/10-02-2011 έγγραφο της Γενικής Γραμματείας Φορολογικών και Τελωνειακών Θεμάτων του Υπουργείου Οικονομικών περί «Αρμοδιότητας Υπογραφής».

7. Το υπό στοιχεία Δ10Β/6891ΕΞ2014/27-08-2014 (ΠΟΛ.1196) έγγραφο της Διεύθυνσης Δημόσιας Περιουσίας της Γενικής Γραμματείας Δημόσιας Περιουσίας του Υπουργείου Οικονομικών, με το οποίο παρέχονται διευκρινίσεις επί των διατάξεων του άρθρου 11 του ν. 4281/2014.

8. Την από 14-12-2023 έκθεση της, κατά το άρθρο 3 του ν. 2971/2001, αρμόδιας Επιτροπής καθορισμού ορίων αιγιαλού και παραλίας για τον καθορισμό των ορίων παραλίας στη θέση «Πλάθινα», Δήμου Μήλου, νομού Κυκλάδων.

9. Το τοπογραφικό διάγραμμα Τ-1 επί υποβάθρου ορθοφωτοχάρτη, φωτοληψίας έτους 2010 της Ε.Κ.Χ.Α. Α.Ε., εξαρτημένο από το κρατικό δίκτυο (ΕΓΣΑ' 87), κλίμακας 1:500, το οποίο συντάχθηκε το Νοέμβριο του 2023 από τον Ιωάννη Αλεξίου, Τοπογράφο Μηχανικό, και ελέγχθηκε για την ακρίβεια της αποτύπωσης και θεωρήθηκε στις 14-12-2023, από τον Χρήστο Γεωργίου, Τοπογράφο Μηχανικό ΠΕ, Προϊστάμενο της Κτηματικής Υπηρεσίας Κυκλάδων Α'.

10. Το υπ' αρ. 67815/07-06-2024 έγγραφο της Κτηματικής Υπηρεσίας Κυκλάδων Α', το οποίο περιήλθε στην υπηρεσία λαμβάνοντας Α.Π.:16055/07-06-2024.

11. Το υπ' αρ. 18924/8-7-2024 έγγραφο, αποφασίζουμε:

Επικυρώνουμε την από 14-12-2023 έκθεση της, κατά το άρθρο 3 του ν. 2971/2001, αρμόδιας Επιτροπής καθορισμού ορίων αιγιαλού και παραλίας για τον καθορισμό των ορίων παραλίας στη θέση «Πλάθινα», Δήμου Μήλου, νομού Κυκλάδων και το τοπογραφικό διάγραμμα Τ-1, κλίμακας 1:500, το οποίο συντάχθηκε το Νοέμβριο του 2023 από τον Ιωάννη Αλεξίου, Τοπογράφο Μηχανικό, και ελέγχθηκε για την ακρίβεια της αποτύπωσης και θεωρήθηκε στις 14-12-2023, από τον Χρήστο Γεωργίου, Τοπογράφο Μηχανικό ΠΕ Προϊστάμενο της Κτηματικής Υπηρεσίας Κυκλάδων Α'.

Επί του ανωτέρω τοπογραφικού διαγράμματος η Επιτροπή αποφασίζει τον καθορισμό της ζώνης παραλίας με κίτρινη, συνεχή, πολυγωνική γραμμή και κορυφές Π1-...-Π14, οι οποίες καθορίζονται με συντεταγμένες ΕΓΣΑ' 87, λαμβάνοντας υπόψη ότι:

α) η θέση χάραξης της ζώνης παραλίας προσεγγίζει την ήδη διοικητικά καθορισμένη ζώνη παραλίας, η οποία έχει δημοσιευθεί στο ΦΕΚ Δ' 10/2008. Στον εν λόγω καθορισμό έχει καθορισθεί ζώνη παραλίας σταθερού πλάτους 10μ.

β) στη Μήλο έχει ολοκληρωθεί το Κτηματολόγιο (Β' 928).

γ) πλησίον των αγροτεμαχίων υφίσταται διαμορφωμένη οδός, η οποία έχει κοινόχρηστο χαρακτήρα και φτάνει μέχρι τη ζώνη αιγιαλού, εξασφαλίζοντας την πρόσβαση σε αυτή.

δ) η ζώνη παραλίας κρίνεται απαραίτητη προκειμένου να διασφαλιστεί η εξυπηρέτηση της επικοινωνίας της ξηράς με τη θάλασσα και αντίστροφα, αυξάνοντας το πλάτος πρόσβασης στη ζώνη αιγιαλού.

Καθορίζει ζώνη παραλίας μεταβλητού πλάτους 10-25μ. και έχει την άποψη ότι μέσω αυτής εξασφαλίζεται επαρκώς η επικοινωνία της ξηράς με τη θάλασσα και αντίστροφα και δεν υφίσταται ανάγκη καθορισμού ζώνης παραλίας μεγαλύτερου πλάτους.

Η οριογραμμή αιγιαλού, όπως έχει καθοριστεί στο ΦΕΚ Δ' 452/2018, εξακολουθεί να ισχύει.

Η έκθεση της Επιτροπής, το τοπογραφικό διάγραμμα και η παρούσα απόφαση θα αναρτηθούν στην ιστοσελίδα του Υπουργείου Οικονομικών, με ευθύνη των αρμόδιων υπηρεσιών του, στην ηλεκτρονική διεύθυνση: <https://www1.gsis.gr/gsprp/dhpe/publicgis/faces/homeShore>, μετά τη δημοσίευσή τους στην Εφημερίδα της Κυβερνήσεως σύμφωνα με τις διατάξεις των παρ. 3 και 4 του άρθρου 4, της παρ. 1 του άρθρου 7 και της παρ. 1 του άρθρου 7Α του ν. 2971/2001.

ΕΚΘΕΣΗ

Επιτροπής καθορισμού των ορίων αιγιαλού και παραλίας του άρθρου 3 του ν. 2971/2001 (Α' 285) Για τον καθορισμό των ορίων παραλίας στη θέση «ΠΛΑΘΙΕΝΑ», του Δήμου Μήλου.

Στην Μήλο, σήμερα Πέμπτη 14 Δεκεμβρίου 2023, οι παρακάτω:

α) Γεωργίου Χρήστος, ΠΕ Τοπογράφος Μηχανικός, Προϊστάμενος της Κτηματικής Υπηρεσίας Κυκλάδων Α', ως πρόεδρος της Επιτροπής,

β) Μπρούτζου Βασιλική, ΠΕ Πολιτικό Μηχανικό, υπάλληλος του Δήμου Μήλου, ως αναπληρωματικό μέλος της Επιτροπής,

γ) Πολυχρονάκης Πολύκαρπος, ΠΕ Αρχιτέκτων Μηχανικός, Προϊστάμενος Διεύθυνσης Περιβάλλοντος και Χωρικού Σχεδιασμού της Αποκεντρωμένης Διοίκησης Αιγαίου, ως τακτικό μέλος της Επιτροπής, ή ο νόμιμος αναπληρωτής του, οι οποίοι δεν προσήλθαν αν και είχαν προσκληθεί,

δ) Χωριανοπούλου Ελισσάβετ, ΠΕ Πολιτικός Μηχανικός, Προϊσταμένη Υπηρεσίας Δόμησης Δήμου Μήλου, ως τακτικό μέλος της Επιτροπής και

ε) Πετρίδης Ζήνων, Πλοίαρχος Λ/Σ, Λιμενάρχης Μήλου ως τακτικό μέλος της Επιτροπής,

που αποτελούμε την παραπάνω Επιτροπή Καθορισμού των Ορίων Αιγιαλού και Παραλίας, δυνάμει του

άρθρου 3 του ν. 2971/2001 (Α' 285) που συστάθηκε με την υπ' αρ. 4506/20-2-2023 (ΑΔΑ: ΨΦΒ60Ρ11-ΚΗΒ)) απόφαση του Συντονιστή Αποκεντρωμένης Διοίκησης Αιγαίου και η οποία συγκλήθηκε μετά από την υπ' αρ. 127462/12.12.2023 πρόσκληση του Προέδρου της Επιτροπής, αφού λάβαμε υπόψη:

• Την υπ' αρ. 122172/28-11-2023 αίτηση της εταιρείας ΓΚΟΛΦ ΡΕΖΙΝΤΕΝΣΙΣ ΑΕ με τα στοιχεία που τη συνοδεύουν.

• Τη σχετική Δικαστηριακή και Διοικητική Νομολογία και τις διατάξεις των άρθρων 1, 3, 5, 7, 7Α, 8 και 9 του ν. 2971/2001 «Αιγιαλός, παραλίας και άλλες διατάξεις» (Α' 285), όπως τροποποιήθηκαν και ισχύουν σήμερα.

• Την υπ' αρ. 6123412-10-2018 απόφαση του Συντονιστή Αποκεντρωμένης Διοίκησης Αιγαίου (Δ' 452), με την οποία επικυρώθηκε η προκαταρκτική οριογραμμή αιγιαλού (ΠΟΑ) στην Π.Ε. Μήλου.

• Το γεγονός ότι η υπόψη περιοχή δεν εμπίπτει στις περιοχές των οποίων τα υπόβαθρα εξαιρούνται από την ανάρτηση ούτε στις περιοχές στις οποίες αναστέλλεται ο κοινόχρηστος χαρακτήρας του αιγιαλού και της παραλίας, όπως αυτές καθορίστηκαν με το υπό στοιχεία Φ.900/40/827227/Σ.366/19-07-2015 εμπιστευτικό έγγραφο του ΓΕΣ/Διεύθυνση Γεωγραφικού/3ο ΤΜ, το οποίο κοινοποιήθηκε στις Υπηρεσίες της Γενικής Γραμματείας Δημόσιας Περιουσίας του Υπουργείου Οικονομικών.

• Το συνοδεύουν την ως άνω έκθεση τοπογραφικό διάγραμμα Τ-1 επί υποβάθρου ορθοφωτοχάρτη, φωτοληψίας έτους 2010 της Ε.Κ.ΧΑ Α.Ε., εξαρτημένο από το κρατικό δίκτυο (ΕΓΣΑ' 87), κλίμακας 1:500, το οποίο συντάχθηκε τον Νοέμβριο 2023 από τον Τοπογράφο Μηχανικό Ι. Αλεξίου, ελέγχθηκε για τη ακρίβεια της αποτύπωσης και θεωρήθηκε στις 28-11-2023 από τον Γεωργίου Χρήστο, ΠΕ Τοπογράφο Μηχανικό, Προϊστάμενο της Κτηματικής Υπηρεσίας Κυκλάδων Α'.

• Την υπό στοιχεία 108953 π.ε./8205 π.ε./Β0010/2005 (Β' 595) κοινή υπουργική απόφαση περί «Στοιχείων καθορισμού αιγιαλού και παραλίας» εκδοθείσα κατ' εξουσιοδότηση του άρθρου 9 του ν. 2971/2001.

• Την από 11-11-2023 βεβαίωση του τοπογράφου μηχανικού Ι. Αλεξίου ότι το γεωτεμάχιο με ΚΑΕΚ 290820304005 και το γεωτεμάχιο με ΚΑΕΚ 290820105033, είναι άρτια και οικοδομήσιμα και δεν εμπίπτουν σε αρχαιολογικό χώρο. Το ρέμα εντός του γεωτεμαχίου 290820304005 έχει οριοθετηθεί με την 10816/199/8-5-2023 απόφαση της Διεύθυνσης Τεχνικών Έργων της Περ. Νοτίου Αιγαίου. Οι θέσεις των ακινήτων όπως αυτή προσδιορίζεται γεωχωρικά σε σχέση με το περιεχόμενο του κυρωμένου δασικού χάρτη, δεν εμπίπτουν σε περιοχή που διέπεται από τις διατάξεις της δασικής νομοθεσίας και το ακίνητο δεν εμπίπτει στις προστατευτικές διατάξεις της δασικής νομοθεσίας. Ο δασικός χάρτης έχει κυρωθεί με την απόφαση του Γενικού Γραμματέα Δασών ΥΠΠΕΝ υπ' αρ. 51626/20.10.2022 (Δ' 747) και ΑΔΑ: ΨΜ3Ι4653Π8-47Ω). Τα γεωτεμάχια βρίσκονται σε περιοχή με χαρακτήρα ΑΑ: (άλλης μορφής-μη δασικές). Στη Μήλο έχει ολοκληρωθεί το Κτηματολόγιο (Β' 928/2008) και τα γεωτεμάχια είναι συμβατά ως προς το σχήμα, τα όρια και το εμβαδόν προς τις αντίστοιχες καταχωρήσεις στο Κτηματολογικό διάγραμμα του ακινήτου, σύμφωνα με

τα οριζόμενα στο άρθρο 13Α του ν. 2664/1998. Η περιοχή βρίσκεται εκτός σχεδίου, εκτός οικισμού Πλάκα περιοχή Πλάθινα του Δήμου Μήλου

- Τα υπ' αρ. 11419/28-9-2022, 11516/28-11-2023 συμβόλαιο αγοραπωλησίας.

- Την από 7-12-2023 επιτόπια μετάβαση των μελών της Επιτροπής, τη σχηματισθείσα αντίληψη για το πλάτος της βρεχόμενης ζώνης της ξηράς και άλλα συναφή στοιχεία που προβλέπονται από το άρθρο 9 του ν. 2971/2001.

- Τις διαπιστώσεις της επιτροπής μετά από αυτοψία και τη διαλογική συζήτηση των μελών της.

Μετά τα παραπάνω, η επιτροπή βάσει των υπαρχόντων στοιχείων και δεχόμενη ότι σύμφωνα με το άρθρο 8 του ιδίου νόμου «με την επιφύλαξη του άρθρου 17, πριν από την έγκριση ή επέκταση του σχεδίου πόλης ή από οποιαδήποτε εκποίηση ή παραχώρηση δημόσιου κτήματος ή από την εκτέλεση λιμενικών, βιομηχανικών, τουριστικών και συγκοινωνιακών έργων ή από την έκδοση άδειας για οικοδομικές εργασίες, εφόσον οι πράξεις αυτές αναφέρονται σε ακίνητα, που απέχουν μέχρι εκατό (100) μέτρα από την ακτογραμμή, απαιτείται να γίνει, με ποινή ακυρότητας των πράξεων αυτών, ο καθορισμός του αιγιαλού και της παραλίας στην περιοχή αυτή», αποφασίζουμε:

1. Τον καθορισμό ζώνης παραλίας επί του τοπογραφικού διαγράμματος T-1, με κίτρινη συνεχή πολυγωνική γραμμή και κορυφές Π1-...-Π14, οι οποίες καθορίζονται με συντεταγμένες ΕΓΣΑ '87. Η επιτροπή, λαμβάνοντας υπόψη ότι:

α) η θέση χάραξης της ζώνης παραλίας προσεγγίζει την ήδη διοικητικά καθορισμένη ζώνης παραλίας η οποία έχει δημοσιευτεί στο ΦΕΚ Δ' 10/2008. Στον εν λόγω καθορισμό έχει καθορισθεί ζώνη παραλίας σταθερού πλάτους 10μ.,

β) στη Μήλο έχει ολοκληρωθεί το Κτηματολόγιο (Β' 928/2008),

γ) πλησίον των αγροτεμαχίων υφίσταται διαμορφωμένη οδός η οποία έχει κοινόχρηστο χαρακτήρα

(29082ΕΚ00396) και φτάνει μέχρι τη ζώνη αιγιαλού, εξασφαλίζοντας τη πρόσβαση σε αυτή,

δ) η ζώνη παραλίας κρίνεται απαραίτητη προκειμένου να διασφαλιστεί η εξυπηρέτηση της επικοινωνίας της ξηράς με τη θάλασσα και αντίστροφα, αυξάνοντας το πλάτος πρόσβασης στη ζώνη αιγιαλού,

καθορίζει ζώνη παραλίας μεταβλητού πλάτους 10-25μ. και έχει την άποψη ότι μέσω αυτής εξασφαλίζεται επαρκώς η επικοινωνία της ξηράς με τη θάλασσα και αντίστροφα και δεν υφίσταται ανάγκη καθορισμού ζώνης παραλίας μεγαλύτερου πλάτους.

2. Η οριογραμμή αιγιαλού όπως έχει καθορισθεί στο Δ' 452/2018 εξακολουθεί να ισχύει.

Σύμφωνα με την παρ. 4 του άρθρου 7Α του ν. 2971/2001, η οποία προστέθηκε με το άρθρο 26 του ν. 4607/2019 (Α' 65) κατά της απόφασης επανακαθορισμού της οριογραμμής αιγιαλού, παραλίας και παλαιού αιγιαλού επιτρέπεται η άσκηση ενδικοφανούς προσφυγής, μέσα σε αποκλειστική προθεσμία τριάντα (30) ημερών από την ανάρτησή της στην ιστοσελίδα του Υπουργείου Οικονομικών από τους έχοντες έννομο συμφέρον ενώπιον της Δευτεροβάθμιας Επιτροπής της παρ. 5 του άρθρου 3 του ν. 2971/2001, όπως αυτή προστέθηκε με το άρθρο 25 του ν. 4607/2019 (Α' 65). Η ενδικοφανής προσφυγή κατατίθεται στην αρμόδια Κτηματική Υπηρεσία, η οποία την αποστέλλει αμελλητί και πάντως μέσα σε δέκα (10) εργάσιμες ημέρες, μαζί με ολόκληρο φάκελο, στη Δευτεροβάθμια Επιτροπή.

Μήλος, 14 Δεκεμβρίου 2023

Ο Πρόεδρος

Τα Μέλη

ΧΡΗΣΤΟΣ ΓΕΩΡΓΙΟΥ


ΒΑΣΙΛΙΚΗ ΜΠΡΟΥΤΖΟΥ

ΠΟΛΥΚΑΡΠΟΣ ΠΟΛΥΧΡΟΝΑΚΗΣ (απών)

ΕΛΙΣΣΑΒΕΤ ΧΩΡΙΑΝΟΠΟΥΛΟΥ

ΖΗΝΩΝ ΠΕΤΡΙΔΗΣ

ΕΘΝΙΚΟ ΤΥΠΟΓΡΑΦΕΙΟ
Για τεχνικούς λόγους στο σχεδιάγραμμα,
από το ηλεκτρονικό αρχείο, έγινε
σμίκρυνση κατά ποσοστό **30%**

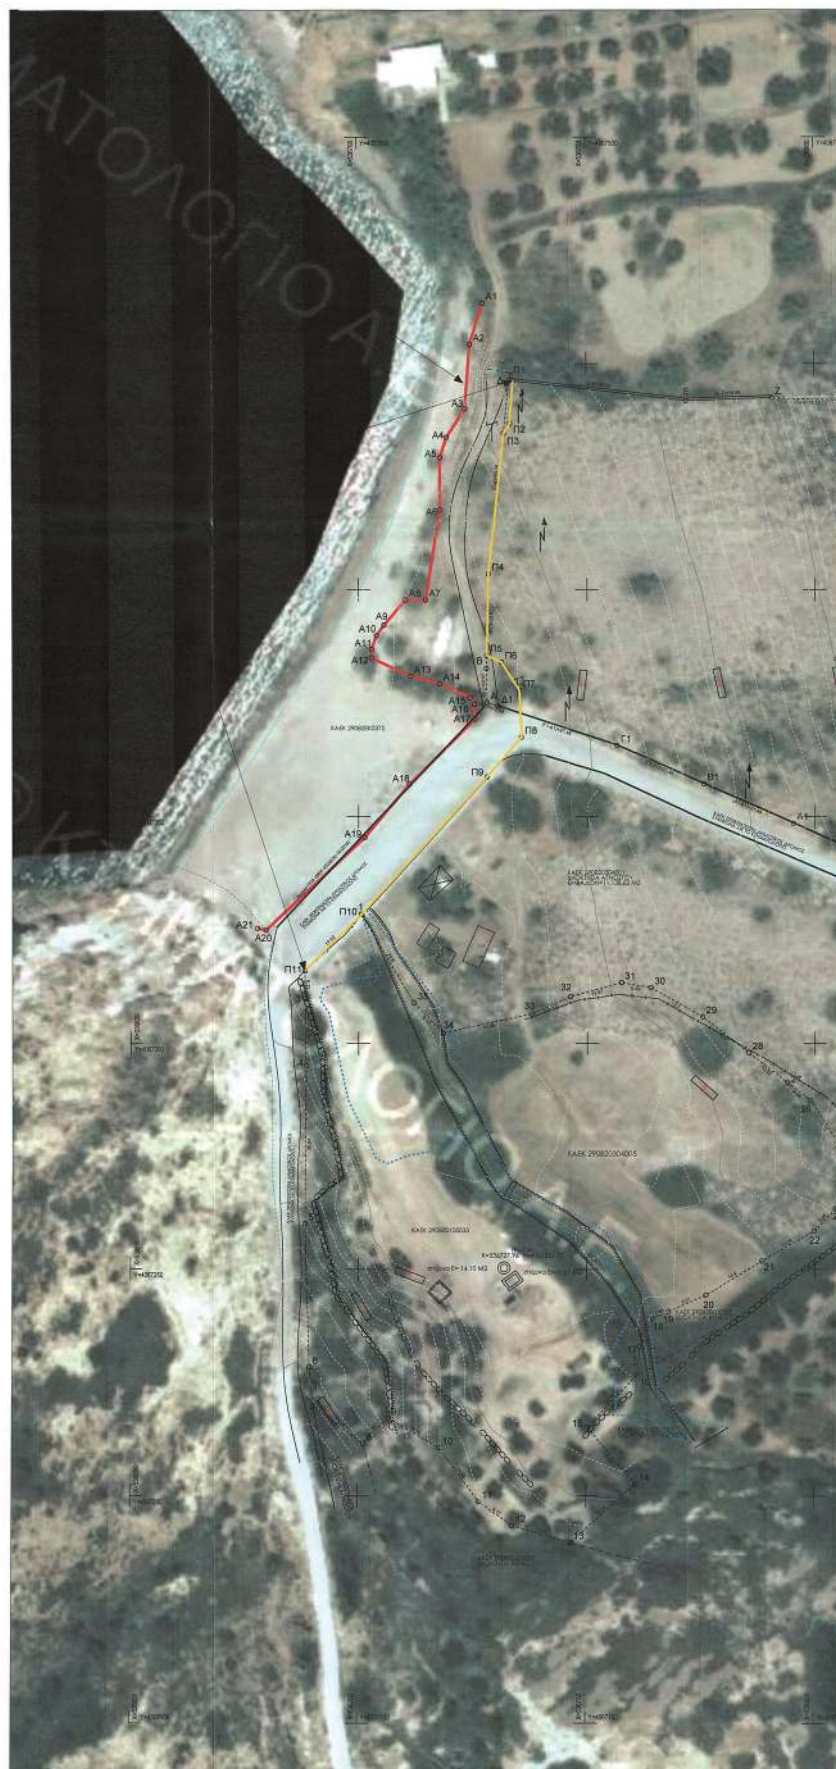



Η απόφαση αυτή να δημοσιευθεί στην Εφημερίδα της Κυβερνήσεως.

Ερμούπολη, 8 Αυγούστου 2024

Η Γραμματέας Αποκεντρωμένης Διοίκησης Αιγαίου

MARIANNA ΝΙΚΟΛΑΪΔΟΥ



ΕΘΝΙΚΟ ΤΥΠΟΓΡΑΦΕΙΟ

Το Εθνικό Τυπογραφείο αποτελεί δημόσια υπηρεσία υπαγόμενη στην Προεδρία της Κυβέρνησης και έχει την ευθύνη τόσο για τη σύνταξη, διαχείριση, εκτύπωση και κυκλοφορία των Φύλλων της Εφημερίδας της Κυβερνήσεως (ΦΕΚ), όσο και για την κάλυψη των εκτυπωτικών - εκδοτικών αναγκών του δημοσίου και του ευρύτερου δημόσιου τομέα (ν. 3469/2006/Α' 131 και π.δ. 29/2018/Α' 58).

1. ΦΥΛΛΟ ΤΗΣ ΕΦΗΜΕΡΙΔΑΣ ΤΗΣ ΚΥΒΕΡΝΗΣΕΩΣ (ΦΕΚ)

- Τα **ΦΕΚ σε ηλεκτρονική μορφή** διατίθενται δωρεάν στο **www.et.gr**, την επίσημη ιστοσελίδα του Εθνικού Τυπογραφείου. Όσα ΦΕΚ δεν έχουν ψηφιοποιηθεί και καταχωριστεί στην ανωτέρω ιστοσελίδα, ψηφιοποιούνται και αποστέλλονται επίσης δωρεάν με την υποβολή αίτησης, για την οποία αρκεί η συμπλήρωση των αναγκαίων στοιχείων σε ειδική φόρμα στον ιστότοπο **www.et.gr**.

- Τα **ΦΕΚ σε έντυπη μορφή** διατίθενται σε μεμονωμένα φύλλα είτε απευθείας από το Τμήμα Πωλήσεων και Συνδρομητών, είτε ταχυδρομικά με την αποστολή αιτήματος παραγγελίας μέσω των ΚΕΠ, είτε με ετήσια συνδρομή μέσω του Τμήματος Πωλήσεων και Συνδρομητών. Το κόστος ενός ασπρόμαυρου ΦΕΚ από 1 έως 16 σελίδες είναι 1,00 €, αλλά για κάθε επιπλέον οκτασέλιδο (ή μέρος αυτού) προσαυξάνεται κατά 0,20 €. Το κόστος ενός έγχρωμου ΦΕΚ από 1 έως 16 σελίδες είναι 1,50 €, αλλά για κάθε επιπλέον οκτασέλιδο (ή μέρος αυτού) προσαυξάνεται κατά 0,30 €. Το τεύχος Α.Σ.Ε.Π. διατίθεται δωρεάν.

• Τρόποι αποστολής κειμένων προς δημοσίευση:

Α. Τα κείμενα προς δημοσίευση στο ΦΕΚ, από τις υπηρεσίες και τους φορείς του δημοσίου, αποστέλλονται ηλεκτρονικά στη διεύθυνση **webmaster.et@et.gr** με χρήση προηγμένης ψηφιακής υπογραφής και χρονοσήμανσης.

Β. Κατ' εξαίρεση, όσοι πολίτες δεν διαθέτουν προηγμένη ψηφιακή υπογραφή μπορούν είτε να αποστέλλουν ταχυδρομικά, είτε να καταθέτουν με εκπρόσωπό τους κείμενα προς δημοσίευση εκτυπωμένα σε χαρτί στο Τμήμα Παραλαβής και Καταχώρισης Δημοσιευμάτων.

- Πληροφορίες, σχετικά με την αποστολή/κατάθεση εγγράφων προς δημοσίευση, την ημερήσια κυκλοφορία των Φ.Ε.Κ., με την πώληση των τευχών και με τους ισχύοντες τιμοκαταλόγους για όλες τις υπηρεσίες μας, περιλαμβάνονται στον ιστότοπο (**www.et.gr**). Επίσης μέσω του ιστότοπου δίδονται πληροφορίες σχετικά με την πορεία δημοσίευσης των εγγράφων, με βάση τον Κωδικό Αριθμό Δημοσιεύματος (ΚΑΔ). Πρόκειται για τον αριθμό που εκδίδει το Εθνικό Τυπογραφείο για όλα τα κείμενα που πληρούν τις προϋποθέσεις δημοσίευσης.

2. ΕΚΤΥΠΩΤΙΚΕΣ - ΕΚΔΟΤΙΚΕΣ ΑΝΑΓΚΕΣ ΤΟΥ ΔΗΜΟΣΙΟΥ

Το Εθνικό Τυπογραφείο ανταποκρινόμενο σε αιτήματα υπηρεσιών και φορέων του δημοσίου αναλαμβάνει να σχεδιάσει και να εκτυπώσει έντυπα, φυλλάδια, βιβλία, αφίσες, μπλοκ, μηχανογραφικά έντυπα, φακέλους για κάθε χρήση, κ.ά.

Επίσης σχεδιάζει ψηφιακές εκδόσεις, λογότυπα και παράγει οπτικοακουστικό υλικό.

Ταχυδρομική Διεύθυνση: Καποδιστρίου 34, τ.κ. 10432, Αθήνα

ΤΗΛΕΦΩΝΙΚΟ ΚΕΝΤΡΟ: 210 5279000 - fax: 210 5279054

ΕΞΥΠΗΡΕΤΗΣΗ ΚΟΙΝΟΥ

Πωλήσεις - Συνδρομές: (Ισόγειο, τηλ. 210 5279178 - 180)

Πληροφορίες: (Ισόγειο, Γρ. 3 και τηλεφ. κέντρο 210 5279000)

Παραλαβή Δημ. Ύλης: (Ισόγειο, τηλ. 210 5279167, 210 5279139)

Ωράριο για το κοινό: Δευτέρα ως Παρασκευή: 8:00 - 13:30

Ιστότοπος: **www.et.gr**

Πληροφορίες σχετικά με την λειτουργία του ιστότοπου: **helpdesk.et@et.gr**

Αποστολή ψηφιακά υπογεγραμμένων εγγράφων προς δημοσίευση στο ΦΕΚ: **webmaster.et@et.gr**

Πληροφορίες για γενικό πρωτόκολλο και αλληλογραφία: **grammateia@et.gr**

Πείτε μας τη γνώμη σας,

για να βελτιώσουμε τις υπηρεσίες μας, συμπληρώνοντας την ειδική φόρμα στον ιστότοπό μας.

