



# ΕΦΗΜΕΡΙΔΑ ΤΗΣ ΚΥΒΕΡΝΗΣΕΩΣ ΤΗΣ ΕΛΛΗΝΙΚΗΣ ΔΗΜΟΚΡΑΤΙΑΣ

7 Νοεμβρίου 2024

ΤΕΥΧΟΣ ΤΕΤΑΡΤΟ

Αρ. Φύλλου 770

## ΑΠΟΦΑΣΕΙΣ

Αριθμ. 77246

**Επικύρωση καθορισμού οριοθέτησης - διεύθυνσης ρέματος «Μαυρολίμνης» στην Τ.Κ. Πισίων, Δ.Ε. Περαχώρας, Δήμου Λουτρακίου - Περαχώρας - Αγίων Θεοδώρων, Π.Ε. Κορινθίας.**

Ο ΓΡΑΜΜΑΤΕΑΣ ΑΠΟΚΕΝΤΡΩΜΕΝΗΣ ΔΙΟΙΚΗΣΗΣ ΠΕΛΟΠΟΝΝΗΣΟΥ, ΔΥΤΙΚΗΣ ΕΛΛΑΔΑΣ ΚΑΙ ΙΟΝΙΟΥ

Έχοντας υπόψη:

1. Τον ν. 2853/1922 «Περί υδραυλικών εν γένει έργων και αστυνομεύσεως των Δημοσίων Υδάτων», όπως αυτός τροποποιήθηκε με τις αντίστοιχες διατάξεις του από 10-12-1923 ν.δ. και κωδικοποιήθηκε από τις διατάξεις του από 18-03-1924 π.δ. (Α' 61).

2. Τον ν. 4258/2014 «Διαδικασία οριοθέτησης και ρυθμίσεις θεμάτων για τα υδατορέματα - Ρυθμίσεις πολεοδομικής νομοθεσίας και άλλες διατάξεις» (Α' 94) και ιδίως το άρθρο 3 αυτού.

3. Την υπ' αρ. 140055/2017 υπουργική απόφαση «Τεχνικές προδιαγραφές σύνταξης του περιεχομένου του φακέλου οριοθέτησης κατ' εφαρμογή της παρ. 5 του άρθρου 2 του ν. 4258/2014 - Διευκρινίσεις για την εφαρμογή της διαδικασίας οριοθέτησης» (Β' 428).

4. Τον ν. 3852/2010 «Νέα Αρχιτεκτονική της Αυτοδιοίκησης και της Αποκεντρωμένης Διοίκησης - Πρόγραμμα Καλλικράτης» (Α' 87).

5. Το π.δ. 139/2010 «Οργανισμός της Αποκεντρωμένης Διοίκησης Πελοποννήσου, Δυτικής Ελλάδας και Ιονίου» (Α' 232).

6. Την υπ' αρ. 86782/2022 απόφαση Υπουργού Εσωτερικών «Διορισμός του Δημητρίου Κατσαρού του Χαραλάμπους, στη θέση του μετακλητού Γραμματέα Αποκεντρωμένης Διοίκησης Πελοποννήσου, Δυτικής Ελλάδος και Ιονίου» (Υ.Ο.Δ.Δ. 1183).

7. Την υπ' αρ. 34021/25-05-2022 απόφαση Υπουργού Εσωτερικών «Αυτοδίκαιη απαλλαγής του Νικολάου Παπαθεοδώρου του Αγγελάκη από τα Καθήκοντα του Συντονιστή της Αποκεντρωμένης Διοίκησης Πελοποννήσου, Δυτικής Ελλάδας και Ιονίου και ορισμό ασκούντος καθήκοντα Συντονιστή της Αποκεντρωμένης Διοίκησης Πελοποννήσου, Δυτικής Ελλάδας και Ιονίου, του Διονυσίου Παναγιωτόπουλου του Παναγιώτου,

Προϊσταμένου της Γενικής Διεύθυνσης Χωροταξικής, Περιβαλλοντικής και Αγροτικής Πολιτικής, ως ασκούντα καθήκοντα Συντονιστή της Αποκεντρωμένης Διοίκησης Πελοποννήσου, Δυτικής Ελλάδας και Ιονίου από 27.05.2022 και μέχρι τον διορισμό του Συντονιστή της Αποκεντρωμένης Διοίκησης Πελοποννήσου, Δυτικής Ελλάδας και Ιονίου σύμφωνα με τα άρθρα 28 και 28Α του ν. 4325/2015 (Α' 47)» (Υ.Ο.Δ.Δ. 435) και την από 27 Μαΐου 2022, ημέρα Παρασκευή, «Ανάληψη καθήκοντων του ασκούντος καθήκοντα Συντονιστή της Αποκεντρωμένης Διοίκησης Πελοποννήσου, Δυτικής Ελλάδας και Ιονίου».

8. Την υπ' αρ. 509/2023 απόφαση Γραμματέα Αποκεντρωμένης Διοίκησης Πελοποννήσου, Δυτικής Ελλάδας και Ιονίου «Μεταβίβαση δικαιώματος υπογραφής "Με εντολή Γραμματέα" στον προϊστάμενο της Γενικής Διεύθυνσης Χωροταξικής, Περιβαλλοντικής και Αγροτικής Πολιτικής, καθώς και στους προϊσταμένους των Υπηρεσιών της Γενικής Διεύθυνσης Χωροταξικής, Περιβαλλοντικής και Αγροτικής Πολιτικής της Αποκεντρωμένης Διοίκησης Πελοποννήσου, Δυτικής Ελλάδας και Ιονίου» (Β' 43).

9. Το υπ' αρ. 192396/06-06-2023 έγγραφο της Διεύθυνσης Τεχνικών Έργων της Περιφέρειας Πελοποννήσου με θεωρημένη τη μελέτη οριοθέτησης και διεύθυνσης του ρέματος «Μαυρολίμνης» Τ.Κ. Πισίων, Δ.Ε. Περαχώρας, Δήμου Λουτρακίου - Περαχώρας - Αγίων Θεοδώρων, Π.Ε. Κορινθίας με ελεγμένη την εν θέματι μελέτη από τη ΔΤΕ ΠΕ Κορινθίας και θεωρημένη από τη ΔΤΕ Περιφέρειας Πελοποννήσου.

10. Την υπ' αρ. 55549/21-06-2023 αίτηση με την οποία κατατέθηκε στην Υπηρεσία μας αντίγραφο του φακέλου της δραστηριότητας.

11. Το υπ' αρ. 56546/22-06-2023 διαβιβαστικό μας με το οποίο διαβιβάστηκε ο φάκελος της δραστηριότητας στους αρμόδιους φορείς.

12. Την υπό στοιχεία Φ.901/783/284660/Σ.4156/18-07-2023 γνωμοδότηση του ΓΕΕΘΑ.

13. Την υπ' αρ. 58618/18-07-2023 γνωμοδότηση της Διεύθυνσης Υδάτων Αττικής.

14. Την υπ' αρ. 383961/24-07-2023 γνωμοδότηση του Δασαρχείου Κορίνθου.

15. Την υπ' αρ. 394259/28-07-2023 γνωμοδότηση της Διεύθυνσης Δασών Κορινθίας.

16. Την υπ' αρ. 394252/28-07-2023 γνωμοδότηση της Διεύθυνσης Συντονισμού και Επιθεώρησης Δασών.

17. Την υπ' αρ. 239/2023 απόφαση του Δημοτικού Συμβουλίου του Δήμου Λουτρακίου - Περαχώρας - Αγίων Θεοδώρων.

18. Την υπ' αρ. 76/30-08-2024 απόφαση της Περιφερειακής Επιτροπής Περιβάλλοντος και Χωροταξίας της Περιφέρειας Πελοποννήσου.

19. Την υπ' αρ. 76511/15-10-2024 απόφαση Γενικού Διευθυντή Χωροταξίας, Περιβάλλοντος και Αγροτικής Πολιτικής της Αποκεντρωμένης Διοίκησης Πελοποννήσου, Δυτικής Ελλάδας και Ιονίου «Έγκριση περιβαλλοντικών όρων του έργου «Οριοθέτηση - διευθέτηση ρέματος «Μαυρολίμνης» στην Τ. Κ. Πισίων, Δ.Ε. Περαχώρας, Δήμου Λουτρακίου - Περαχώρας - Αγίων Θεοδώρων, Π.Ε. Κορινθίας» (ΑΔΑ: ΨΛΥΑΟΡ1Φ-9ΣΤ),


20. Το γεγονός ότι από τις κανονιστικές διατάξεις της παρούσας πράξης δεν προκαλείται δαπάνη εις βάρος

του κρατικού προϋπολογισμού και του οικείου οργανισμού τοπικής αυτοδιοίκησης, αποφασίζουμε:

Την επικύρωση καθορισμού των οριογραμμών τμήματος ρέματος Μαυρολίμνης στην Τ. Κ. Πισίων, Δ.Ε. Περαχώρας, Δήμου Λουτρακίου - Περαχώρας - Αγίων Θεοδώρων, Π.Ε. Κορινθίας, όπως αυτές αποτυπώνονται στα Τοπογραφικά Διαγράμματα Προτεινόμενης Οριοθέτησης (Αρ. Σχεδίων Ο3-1, Ο3-2, Ο3-3), που συνοδεύουν την παρούσα και αποτελούν αναπόσπαστο τμήμα αυτής.

Οι οριογραμμές καθορίζονται από τις συντεταγμένες των κορυφών που ορίζονται από τα σημεία Ο1-1, Ο1-2, Ο1-3, ..., Ο1-45 (αριστερή οριογραμμή) και Ο2-1, Ο2-2, Ο2-3, ..., Ο2-62 (δεξιά οριογραμμή), είναι εξαρτημένες από το ΕΓΣΑ '87 και αναγράφονται στα σχετικά Τοπογραφικά Διαγράμματα Προτεινόμενης Οριοθέτησης - Διευθέτησης.

Η ισχύς της απόφασης αυτής αρχίζει από τη δημοσίευσή της στην Εφημερίδα της Κυβερνήσεως.

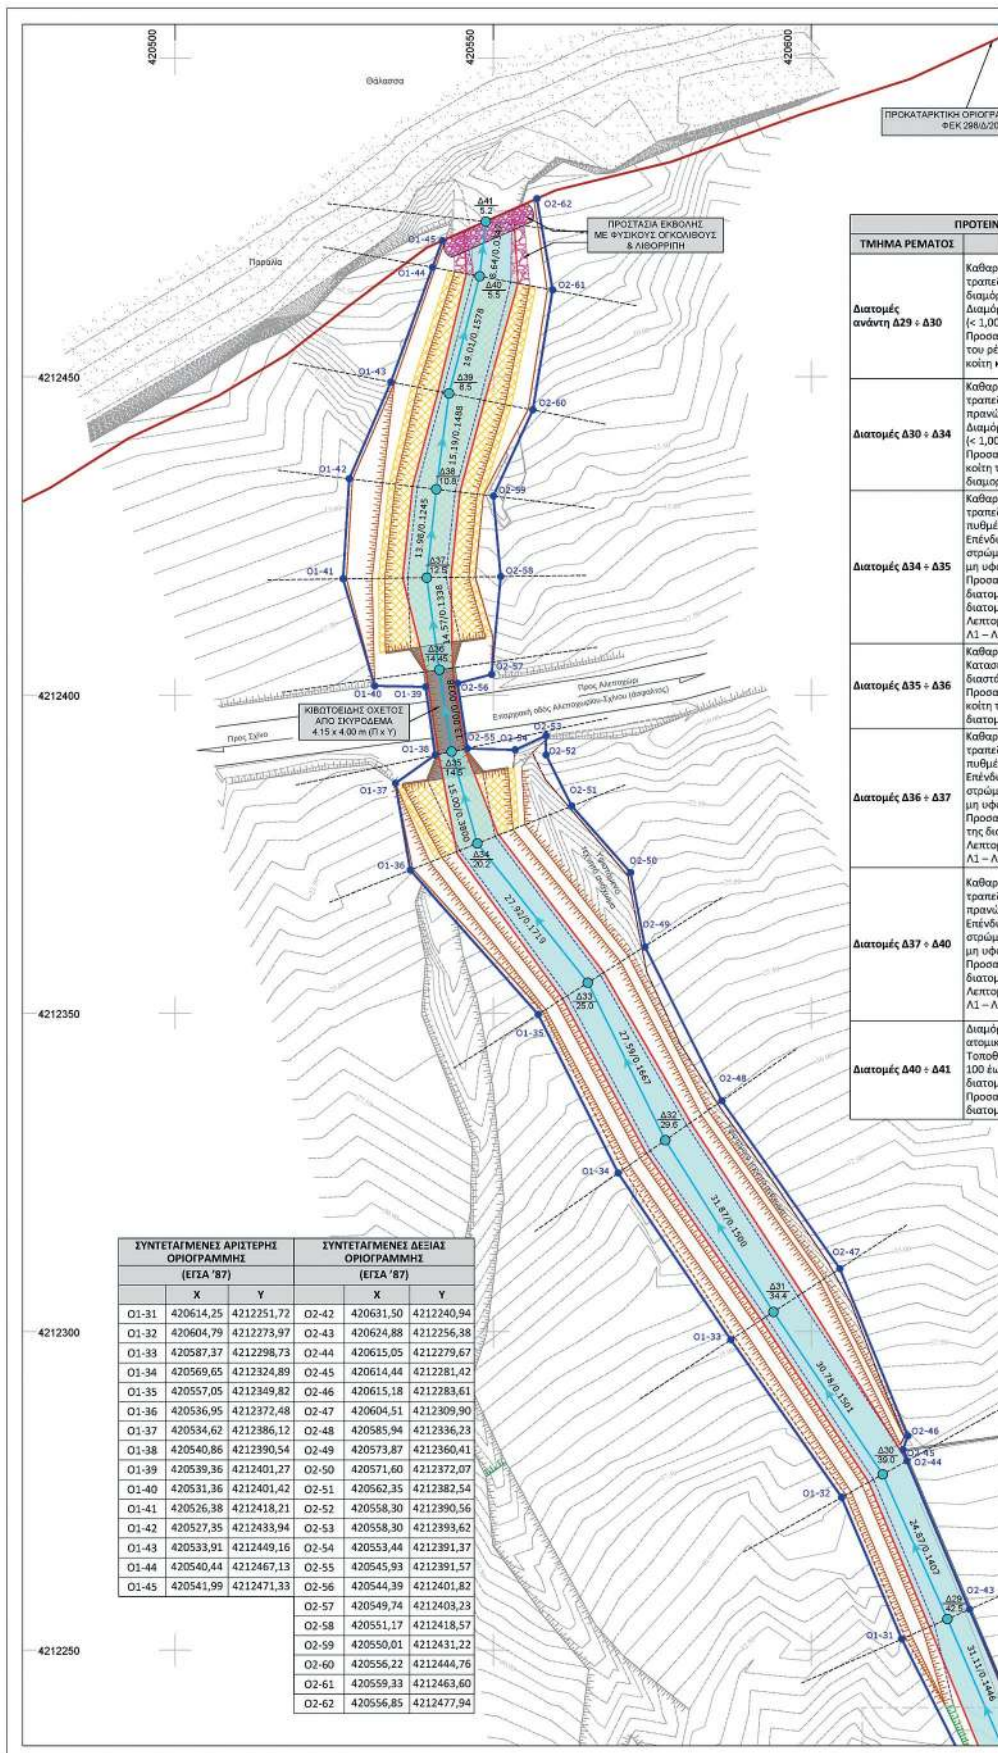


ΠΡΟΤΕΙΝ	
ΤΜΗΜΑ ΡΕΜΑΤΟΣ	
Διατομές ανάντη Δ29 + Δ30	Καθαρι τροπέζ διαμόρ Διαμόρ (< 1,00 Προσα του ρέ κοίτη κ
Διατομές Δ30 + Δ34	Καθαρι τροπέζ πρηνά Διαμόρ (< 1,00 Προσα κοίτη τ διαμορ
Διατομές Δ34 + Δ35	Καθαρι τροπέζ πυθμέσ Επένδσ στρώμ μη υφέ Προσα διατομ Λεπτοσ Λ1 - Λε
Διατομές Δ35 + Δ36	Καθαρι Κατασά διαστά Προσα κοίτη τ διατομ
Διατομές Δ36 + Δ37	Καθαρι τροπέζ πυθμέσ Επένδσ στρώμ μη υφέ Προσα της δια Λεπτοσ Λ1 - Λε
Διατομές Δ37 + Δ40	Καθαρι τροπέζ πρηνά Επένδσ στρώμ μη υφέ Προσα διατομ Λεπτοσ Λ1 - Λε
Διατομές Δ40 + Δ41	Διαμόρ ατομικ Τοποθ 100 έω διατομ Προσα διατομ


ΣΥΝΤΕΤΑΓΜΕΝΕΣ ΑΡΙΣΤΕΡΗΣ ΟΡΙΟΓΡΑΜΜΗΣ (ΕΓΣΑ '87)			ΣΥΝΤΕΤΑΓΜΕΝΕΣ ΔΕΞΙΑΣ ΟΡΙΟΓΡΑΜΜΗΣ (ΕΓΣΑ '87)		
X	Y		X	Y	
01-31	420614,25	4212251,72	02-42	420631,50	4212240,94
01-32	420604,79	4212273,97	02-43	420624,88	4212256,38
01-33	420587,37	4212298,73	02-44	420615,05	4212279,67
01-34	420569,65	4212324,89	02-45	420614,44	4212281,42
01-35	420557,05	4212349,82	02-46	420615,18	4212283,61
01-36	420536,95	4212372,48	02-47	420604,51	4212309,90
01-37	420534,62	4212386,12	02-48	420585,94	4212336,23
01-38	420540,86	4212390,54	02-49	420573,87	4212360,41
01-39	420539,36	4212401,27	02-50	420571,60	4212372,07
01-40	420531,36	4212401,42	02-51	420562,35	4212382,54
01-41	420526,38	4212418,21	02-52	420558,30	4212390,56
01-42	420527,35	4212433,94	02-53	420558,30	4212393,62
01-43	420533,91	4212449,16	02-54	420553,44	4212391,37
01-44	420540,44	4212467,13	02-55	420545,93	4212391,57
01-45	420541,99	4212471,33	02-56	420544,39	4212401,82
			02-57	420549,74	4212403,23
			02-58	420551,17	4212418,57
			02-59	420550,01	4212431,22
			02-60	420556,22	4212444,76
			02-61	420559,33	4212463,60
			02-62	420556,85	4212477,94

**ΕΘΝΙΚΟ ΤΥΠΟΓΡΑΦΕΙΟ**  
 Για τεχνικούς λόγους στο σχεδιάγραμμα, από το ηλεκτρονικό αρχείο, έγινε αμείωρη κατά ποσοστό 42%



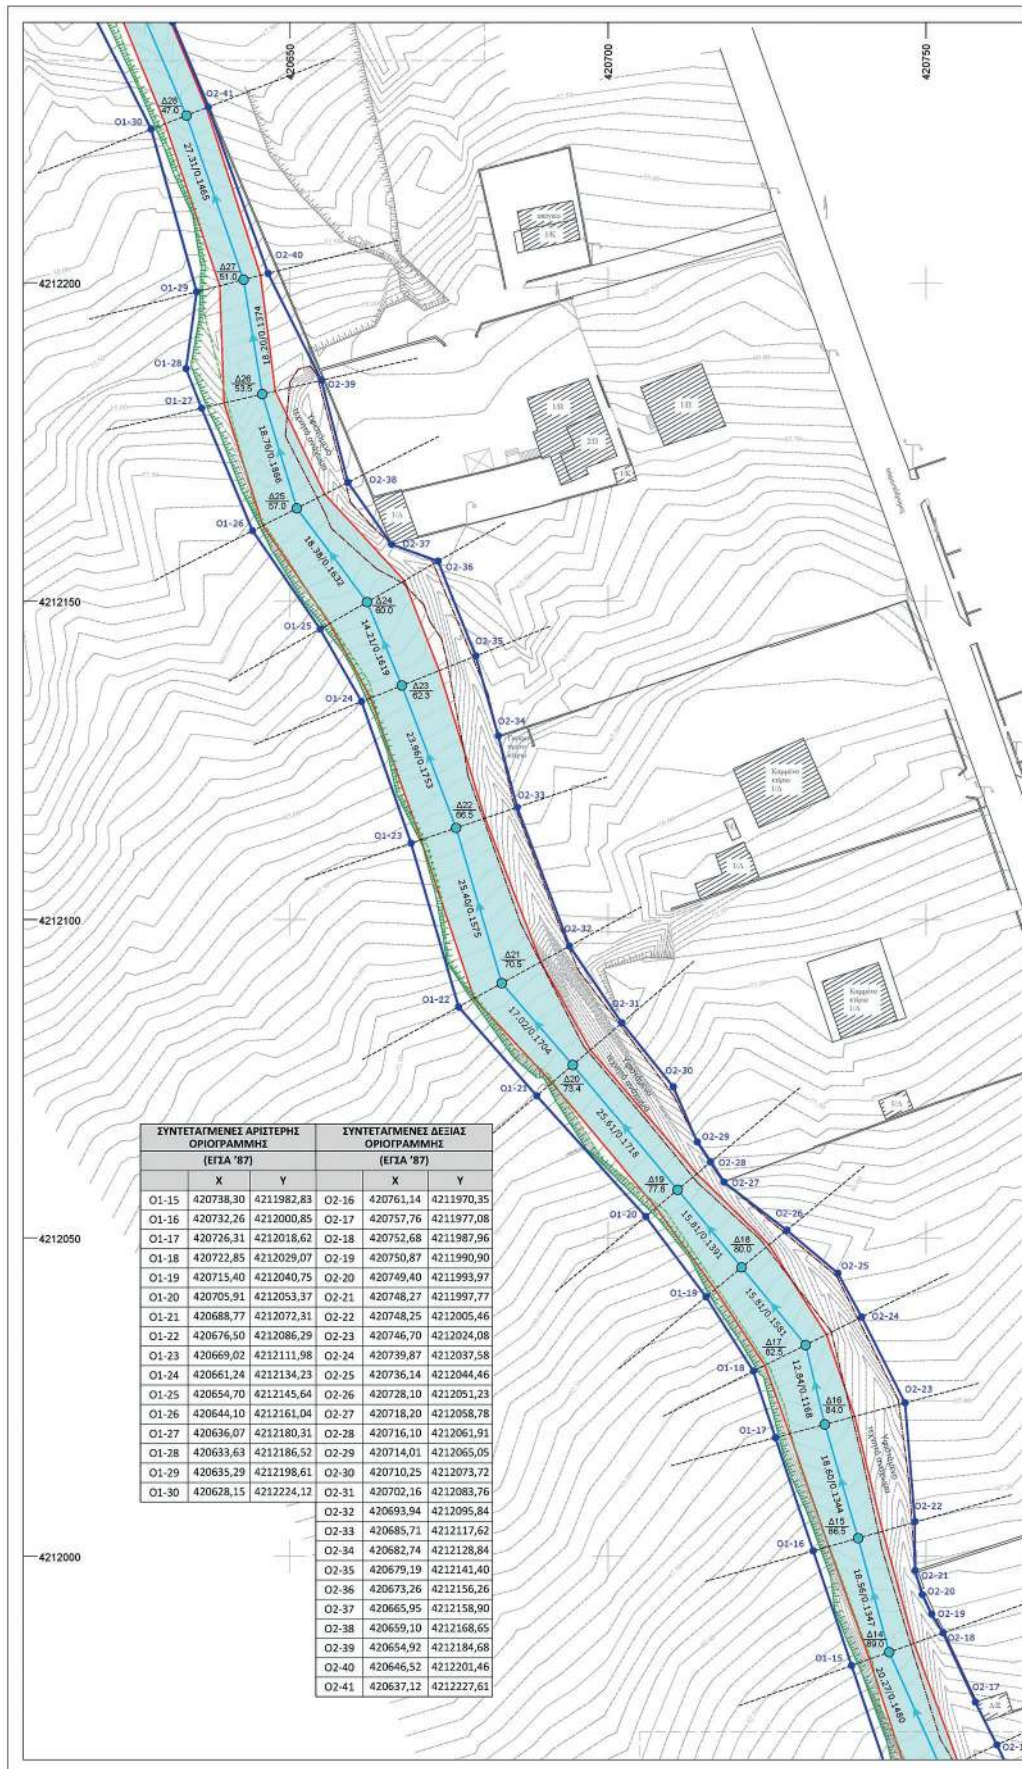

**ΕΘΝΙΚΟ ΤΥΠΟΓΡΑΦΕΙΟ**  
 Για τεχνικούς λόγους στο σχεδιάγραμμα, από το ηλεκτρονικό αρχείο, έγινε σμίκρυνση κατά ποσοστό 42%

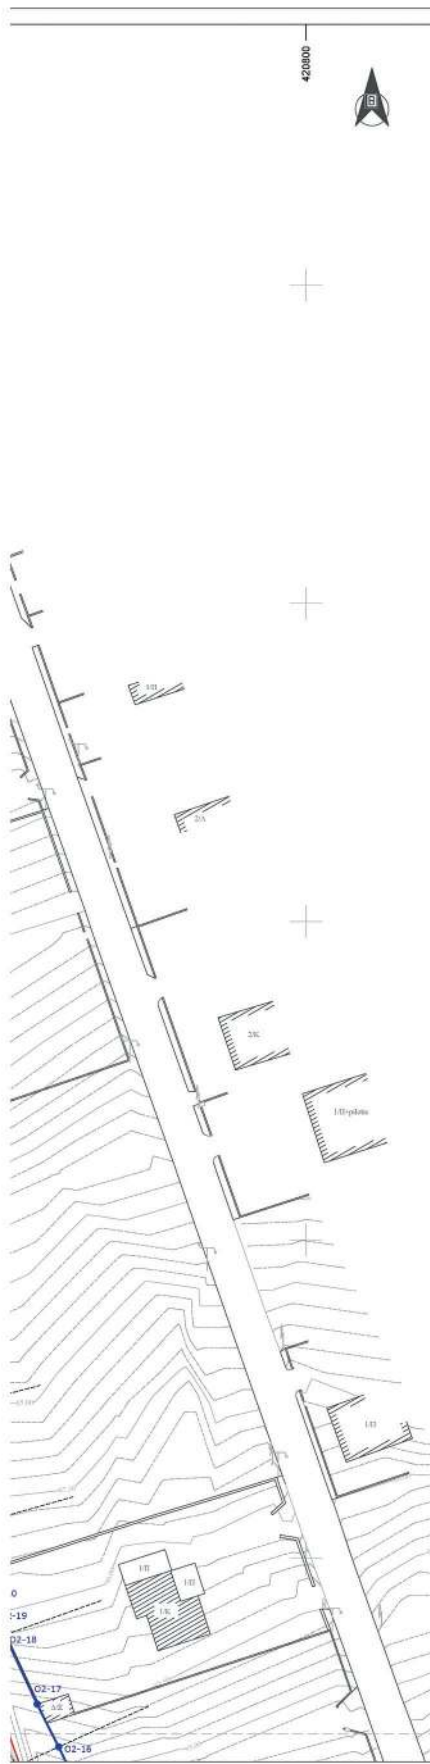


**ΥΠΟΜΝΗΜΑ**

- Διατομές
- Βασή γραμμή ρέματος
- Υφιστάμενα φράδι πρανούς
- Υφιστάμενα πάδι πρανούς
- Γραμμή πλημμύρας με βάση τα έργα διευθέτησης
- Οριογραμμή με βάση τα έργα διευθέτησης
- Δ14  
89.0 Ονομασία διατομής ελέγχου  
Υψόμετρο εδάφους
- 20.27/0.1480 Μήκος / κλίση

**Υφιστάμενα έργα**


- Τεχνητό ανάχωμα

**Διανομή Πίνακιδων**

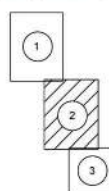

<b>ΕΛΛΗΝΙΚΗ ΔΗΜΟΚΡΑΤΙΑ ΠΕΡΙΦΕΡΕΙΑ ΠΕΛΟΠΟΝΝΗΣΟΥ ΔΗΜΟΣ ΛΟΥΤΡΑΚΙΟΥ - ΠΕΡΑΧΩΡΑΣ - ΑΓ. ΘΕΟΔΩΡΩΝ</b>			
<b>ΕΡΓΟ</b>	<b>ΜΕΛΕΤΗ ΟΡΙΟΘΕΤΗΣΗΣ - ΔΙΕΥΘΕΤΗΣΗΣ ΡΕΜΑΤΟΣ "ΜΑΥΡΟΛΙΜΝΗΣ" ΣΤΗΝ Τ.Κ. ΠΙΣΙΩΝ ΚΟΡΙΝΘΙΑΣ</b>		
<b>ΜΕΛΕΤΗΤΗΣ</b>	Φ. ΦΩΤΟΠΟΥΛΟΣ      ΠΟΛΙΤΙΚΟΣ ΜΗΧΑΝΙΚΟΣ Α. ΧΑΡΑΛΑΜΠΑΚΗΣ      ΠΟΛΙΤΙΚΟΣ ΜΗΧΑΝΙΚΟΣ Α. ΓΑΒΑΘΑΣ      ΑΓΡ. ΤΟΠΟΓΡΑΦΟΣ ΜΗΧΑΝΙΚΟΣ		
<b>ΜΕΛΕΤΗ</b>	ΥΔΡΑΥΛΙΚΗ	ΑΡΙΘΜΟΣ ΣΧΕΔΙΟΥ	
<b>ΘΕΜΑ ΣΧΕΔΙΟΥ</b>	<b>ΟΡΙΖΟΝΤΙΟΓΡΑΦΙΑ ΟΡΙΟΘΕΤΗΣΗΣ ΜΕ ΕΡΓΑ ΔΙΕΥΘΕΤΗΣΗΣ</b>		<b>03-2</b>
<b>ΧΡΟΝΟΣ ΜΕΛΕΤΗΣ</b>	ΟΚΤΩΒΡΙΟΣ 2022		ΚΛΙΜΑΚΑ 1:500
	ΟΝΟΜΑΤΕΠΩΝΥΜΟ	ΗΜΕΡΟΜΗΝΙΑ	ΥΠΟΓΡΑΦΗ
ΣΥΝΤΑΧΘΗΚΕ	Φ. ΦΩΤΟΠΟΥΛΟΣ	10/2022	 <b>ΕΝΔΟΣΙΑ ΣΥΜΒΟΥΧΙ ΜΗΧΑΝΙΚΟΙ Ι.Κ.Ε.</b> ΤΕΧΝΙΚΗ ΕΤΑΙΡΕΙΑ Υψόμετρο 27, Χιλιοστών Τ.Κ. 115 61 Τ. 210 66 9967, Φαξ: info@encodia.gr Α.Φ.Μ. 82224118-Α.Ο.Υ. ΧΩΜΑΤΟΥ
ΕΛΕΓΘΗΚΕ			
ΘΕΩΡΗΘΗΚΕ			STYLIANO S SPANDOS <small>Διπλ. μηχανικός στατικός μηχανικός Πατρ. 2002/01/05 0540224207</small>
ΕΓΚΡΙΘΗΚΕ			ΔΙΟΝΙΣΙΟΣ ΠΑΠΑΓΩΤΟΠΟΥΛΟΣ <small>Διπλ. μηχανικός στατικός μηχανικός Πατρ. 2002/01/05 0540224207</small> Λ.Ο.Σ.

**ΕΘΝΙΚΟ ΤΥΠΟΓΡΑΦΕΙΟ**  
 Για τεχνικούς λόγους στο σχεδιαστικό, από το ηλεκτρονικό αρχείο, έγινε σμίκρυνση κατά ποσοστό **39%**

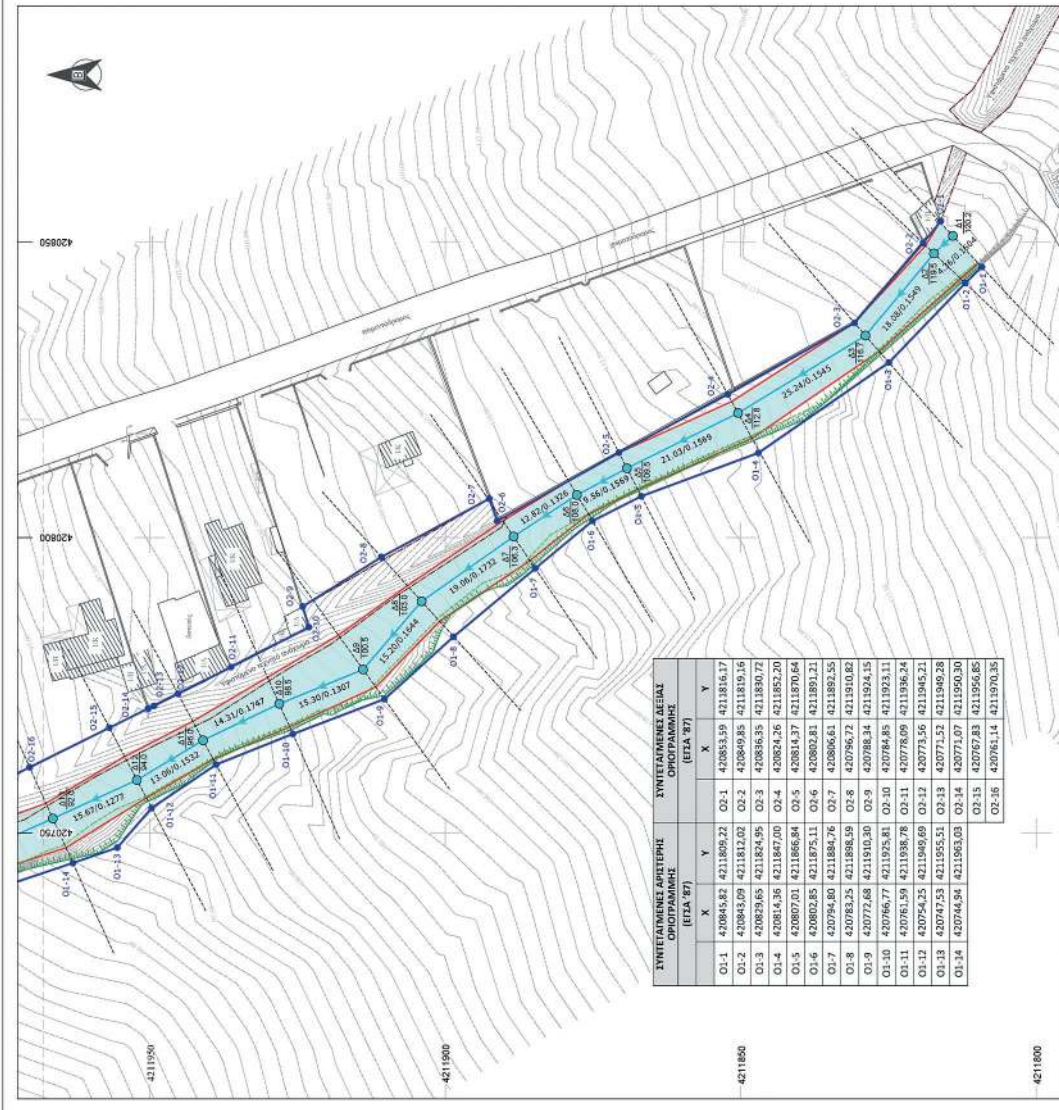

**ΥΠΟΜΟΝΗΜΑ**

Διεύθυνση Περιφέρειας  
 1  
 2  
 3

Διεύθυνση  
 Βασικό γραμμάτιο μελέτης  
 Υποθέσιμα φύλλα προανάλυσης  
 Υποθέσιμα φύλλα προανάλυσης  
 Προβλεπόμενα με βάση τα έργα διακρίσεων  
 Οργανωτική με βάση τα έργα διακρίσεων  
 Διαγραμμοδωμάτιο δαπάνης  
 Υπόλοιποι είδη  
 Μήκος / κλίμακα  
 Τυπική ανάλυση

Χρηματοδοτικό έργο  
 4.380.1604  
 ΤΕΧΝΙΚΟ

<b>ΕΛΛΗΝΙΚΗ ΔΗΜΟΚΡΑΤΙΑ</b>	
<b>ΠΕΡΙΦΕΡΕΙΑ ΠΕΛΟΠΟΝΝΗΣΟΥ</b>	
<b>ΔΗΜΟΣ ΛΟΥΤΡΑΚΙΟΥ - ΠΕΡΑΧΩΡΑΣ - ΑΓ. ΘΕΟΔΩΡΩΝ</b>	
<b>ΕΡΓΟ</b>	ΜΕΛΕΤΗ ΟΡΙΟΘΕΤΗΣΗΣ - ΔΙΕΥΘΕΤΗΣΗΣ ΡΕΜΑΤΟΣ "ΜΑΥΡΟΛΙΜΝΗΣ" ΣΤΗΝ Τ.Κ. ΠΙΣΙΩΝ ΚΟΡΙΝΘΙΑΣ
<b>ΜΕΛΕΤΗΤΗΣ</b>	Φ. ΦΩΤΟΠΟΥΛΟΣ ΠΟΛΙΤΙΚΟΣ ΜΗΧΑΝΙΚΟΣ Α. ΧΑΡΑΛΑΜΠΙΔΗΣ ΠΟΛΙΤΙΚΟΣ ΜΗΧΑΝΙΚΟΣ Α. ΓΑΒΡΑΦΑΣ ΑΓΡ. ΤΟΠΟΓΡΑΦΟΣ ΜΗΧΑΝΙΚΟΣ
<b>ΜΕΛΕΤΗ</b>	ΥΔΡΑΥΛΙΚΗ ΑΡΙΘΜΟΣ ΣΧΕΔΙΟΥ <b>03-3</b>
<b>ΘΕΜΑ ΣΧΕΔΙΟΥ</b>	ΟΡΙΖΟΝΤΙΟΓΡΑΦΙΑ ΟΡΙΟΘΕΤΗΣΗΣ ΜΕ ΕΡΓΑ ΔΙΕΥΘΕΤΗΣΗΣ
<b>ΧΡΟΝΟΣ ΜΕΛΕΤΗΣ</b>	ΟΚΤΩΒΡΙΟΣ 2022 ΚΛΙΜΑΚΑ 1:500
<b>ΣΥΝΤΑΧΘΗΚΕ</b>	ΟΝΟΜΑΤΕΠΩΝΥΜΟ ΗΜΕΡΟΜΗΝΙΑ
<b>ΕΛΕΓΘΗΚΕ</b>	Φ. ΦΩΤΟΠΟΥΛΟΣ 10/2022
<b>ΘΕΩΡΗΘΗΚΕ</b>	ΣΤΥΛΙΑΝΟΣ ΣΠΑΝΟΣ
<b>ΕΓΚΡΙΘΗΚΕ</b>	ΕΚΔΟΣΗ ΠΑΡΑΧΩΡΗΣΗΣ

ΣΥΝΤΕΤΑΓΜΕΝΕΣ ΑΡΙΣΤΕΡΗΣ ΟΡΙΟΓΡΑΜΜΗΣ (ΕΓΣΑ '87)		
	Χ	Υ
Ο1-1	420845,82	4211809,22
Ο1-2	420843,09	4211812,02
Ο1-3	420829,65	4211824,95
Ο1-4	420814,36	4211847,00
Ο1-5	420807,01	4211866,84
Ο1-6	420802,85	4211875,11
Ο1-7	420794,80	4211884,76
Ο1-8	420783,25	4211898,59
Ο1-9	420772,68	4211910,30
Ο1-10	420766,77	4211925,81
Ο1-11	420761,59	4211938,78
Ο1-12	420754,25	4211949,69
Ο1-13	420747,53	4211955,51
Ο1-14	420744,94	4211963,03
Ο1-15	420738,30	4211982,83
Ο1-16	420732,26	4212000,85
Ο1-17	420726,31	4212018,62
Ο1-18	420722,85	4212029,07
Ο1-19	420715,40	4212040,75
Ο1-20	420705,91	4212053,37
Ο1-21	420688,77	4212072,31
Ο1-22	420676,50	4212086,29
Ο1-23	420669,02	4212111,98
Ο1-24	420661,24	4212134,23
Ο1-25	420654,70	4212145,64
Ο1-26	420644,10	4212161,04
Ο1-27	420636,07	4212180,31
Ο1-28	420633,63	4212186,52
Ο1-29	420635,29	4212198,61
Ο1-30	420628,15	4212224,12
Ο1-31	420614,25	4212251,72
Ο1-32	420604,79	4212273,97



<b>ΣΥΝΤΕΤΑΓΜΕΝΕΣ ΑΡΙΣΤΕΡΗΣ ΟΡΙΟΓΡΑΜΜΗΣ (ΕΓΣΑ '87)</b>		
	<b>Χ</b>	<b>Υ</b>
Ο1-33	420587,37	4212298,73
Ο1-34	420569,65	4212324,89
Ο1-35	420557,05	4212349,82
Ο1-36	420536,95	4212372,48
Ο1-37	420534,62	4212386,12
Ο1-38	420540,86	4212390,54
Ο1-39	420539,36	4212401,27
Ο1-40	420531,36	4212401,42
Ο1-41	420526,38	4212418,21
Ο1-42	420527,35	4212433,94
Ο1-43	420533,91	4212449,16
Ο1-44	420540,44	4212467,13
Ο1-45	420541,99	4212471,33

<b>ΣΥΝΤΕΤΑΓΜΕΝΕΣ ΔΕΞΙΑΣ ΟΡΙΟΓΡΑΜΜΗΣ (ΕΓΣΑ '87)</b>		
	<b>Χ</b>	<b>Υ</b>
Ο2-1	420853,59	4211816,17
Ο2-2	420849,85	4211819,16
Ο2-3	420836,35	4211830,72
Ο2-4	420824,26	4211852,20
Ο2-5	420814,37	4211870,64
Ο2-6	420802,81	4211891,21
Ο2-7	420806,61	4211892,55
Ο2-8	420796,72	4211910,82
Ο2-9	420788,34	4211924,15
Ο2-10	420784,85	4211923,11
Ο2-11	420778,09	4211936,24
Ο2-12	420773,56	4211945,21
Ο2-13	420771,52	4211949,28
Ο2-14	420771,07	4211950,30
Ο2-15	420767,83	4211956,85

ΣΥΝΤΕΤΑΓΜΕΝΕΣ ΔΕΞΙΑΣ ΟΡΙΟΓΡΑΜΜΗΣ (ΕΓΣΑ '87)		
	Χ	Υ
02-16	420761,14	4211970,35
02-17	420757,76	4211977,08
02-18	420752,68	4211987,96
02-19	420750,87	4211990,90
02-20	420749,40	4211993,97
02-21	420748,27	4211997,77
02-22	420748,25	4212005,46
02-23	420746,70	4212024,08
02-24	420739,87	4212037,58
02-25	420736,14	4212044,46
02-26	420728,10	4212051,23
02-27	420718,20	4212058,78
02-28	420716,10	4212061,91
02-29	420714,01	4212065,05
02-30	420710,25	4212073,72
02-31	420702,16	4212083,76
02-32	420693,94	4212095,84
02-33	420685,71	4212117,62
02-34	420682,74	4212128,84
02-35	420679,19	4212141,40
02-36	420673,26	4212156,26
02-37	420665,95	4212158,90
02-38	420659,10	4212168,65
02-39	420654,92	4212184,68
02-40	420646,52	4212201,46
02-41	420637,12	4212227,61
02-42	420631,50	4212240,94
02-43	420624,88	4212256,38
02-44	420615,05	4212279,67
02-45	420614,44	4212281,42
02-46	420615,18	4212283,61
02-47	420604,51	4212309,90
02-48	420585,94	4212336,23

ΣΥΝΤΕΤΑΓΜΕΝΕΣ ΔΕΞΙΑΣ ΟΡΙΟΓΡΑΜΜΗΣ (ΕΓΣΑ '87)		
	Χ	Υ
Ο2-49	420573,87	4212360,41
Ο2-50	420571,60	4212372,07
Ο2-51	420562,35	4212382,54
Ο2-52	420558,30	4212390,56
Ο2-53	420558,30	4212393,62
Ο2-54	420553,44	4212391,37
Ο2-55	420545,93	4212391,57
Ο2-56	420544,39	4212401,82
Ο2-57	420549,74	4212403,23
Ο2-58	420551,17	4212418,57
Ο2-59	420550,01	4212431,22
Ο2-60	420556,22	4212444,76
Ο2-61	420559,33	4212463,60
Ο2-62	420556,85	4212477,94

Η απόφαση αυτή μαζί με τα συνημμένα τοπογραφικά διαγράμματα, να δημοσιευθεί στην Εφημερίδα της Κυβερνήσεως.

Τρίπολη, 17 Οκτωβρίου 2024

Με εντολή Γραμματέα  
Αποκεντρωμένης Διοίκησης  
Ο Προϊστάμενος Γενικής Διεύθυνσης  
Περιβαλλοντικής, Χωροταξικής και Αγροτικής Πολιτικής  
ΔΙΟΝΥΣΙΟΣ ΠΑΝΑΓΙΩΤΟΠΟΥΛΟΣ



## ΕΘΝΙΚΟ ΤΥΠΟΓΡΑΦΕΙΟ

Το Εθνικό Τυπογραφείο αποτελεί δημόσια υπηρεσία υπαγόμενη στην Προεδρία της Κυβέρνησης και έχει την ευθύνη τόσο για τη σύνταξη, διαχείριση, εκτύπωση και κυκλοφορία των Φύλλων της Εφημερίδας της Κυβερνήσεως (ΦΕΚ), όσο και για την κάλυψη των εκτυπωτικών - εκδοτικών αναγκών του δημοσίου και του ευρύτερου δημόσιου τομέα (ν. 3469/2006/Α' 131 και π.δ. 29/2018/Α' 58).

### 1. ΦΥΛΛΟ ΤΗΣ ΕΦΗΜΕΡΙΔΑΣ ΤΗΣ ΚΥΒΕΡΝΗΣΕΩΣ (ΦΕΚ)

- Τα **ΦΕΚ σε ηλεκτρονική μορφή** διατίθενται δωρεάν στο **www.et.gr**, την επίσημη ιστοσελίδα του Εθνικού Τυπογραφείου. Όσα ΦΕΚ δεν έχουν ψηφιοποιηθεί και καταχωριστεί στην ανωτέρω ιστοσελίδα, ψηφιοποιούνται και αποστέλλονται επίσης δωρεάν με την υποβολή αίτησης, για την οποία αρκεί η συμπλήρωση των αναγκαίων στοιχείων σε ειδική φόρμα στον ιστότοπο **www.et.gr**.

- Τα **ΦΕΚ σε έντυπη μορφή** διατίθενται σε μεμονωμένα φύλλα είτε απευθείας από το Τμήμα Πωλήσεων και Συνδρομητών, είτε ταχυδρομικά με την αποστολή αιτήματος παραγγελίας μέσω των ΚΕΠ, είτε με ετήσια συνδρομή μέσω του Τμήματος Πωλήσεων και Συνδρομητών. Το κόστος ενός ασπρόμαυρου ΦΕΚ από 1 έως 16 σελίδες είναι 1,00 €, αλλά για κάθε επιπλέον οκτασέλιδο (ή μέρος αυτού) προσαυξάνεται κατά 0,20 €. Το κόστος ενός έγχρωμου ΦΕΚ από 1 έως 16 σελίδες είναι 1,50 €, αλλά για κάθε επιπλέον οκτασέλιδο (ή μέρος αυτού) προσαυξάνεται κατά 0,30 €. Το τεύχος Α.Σ.Ε.Π. διατίθεται δωρεάν.

#### • Τρόποι αποστολής κειμένων προς δημοσίευση:

Α. Τα κείμενα προς δημοσίευση στο ΦΕΚ, από τις υπηρεσίες και τους φορείς του δημοσίου, αποστέλλονται ηλεκτρονικά στη διεύθυνση **webmaster.et@et.gr** με χρήση προηγμένης ψηφιακής υπογραφής και χρονοσήμανσης.

Β. Κατ' εξαίρεση, όσοι πολίτες δεν διαθέτουν προηγμένη ψηφιακή υπογραφή μπορούν είτε να αποστέλλουν ταχυδρομικά, είτε να καταθέτουν με εκπρόσωπό τους κείμενα προς δημοσίευση εκτυπωμένα σε χαρτί στο Τμήμα Παραλαβής και Καταχώρισης Δημοσιευμάτων.

- Πληροφορίες, σχετικά με την αποστολή/κατάθεση εγγράφων προς δημοσίευση, την ημερήσια κυκλοφορία των Φ.Ε.Κ., με την πώληση των τευχών και με τους ισχύοντες τιμοκαταλόγους για όλες τις υπηρεσίες μας, περιλαμβάνονται στον ιστότοπο (**www.et.gr**). Επίσης μέσω του ιστότοπου δίδονται πληροφορίες σχετικά με την πορεία δημοσίευσης των εγγράφων, με βάση τον Κωδικό Αριθμό Δημοσιεύματος (ΚΑΔ). Πρόκειται για τον αριθμό που εκδίδει το Εθνικό Τυπογραφείο για όλα τα κείμενα που πληρούν τις προϋποθέσεις δημοσίευσης.

### 2. ΕΚΤΥΠΩΤΙΚΕΣ - ΕΚΔΟΤΙΚΕΣ ΑΝΑΓΚΕΣ ΤΟΥ ΔΗΜΟΣΙΟΥ

Το Εθνικό Τυπογραφείο ανταποκρινόμενο σε αιτήματα υπηρεσιών και φορέων του δημοσίου αναλαμβάνει να σχεδιάσει και να εκτυπώσει έντυπα, φυλλάδια, βιβλία, αφίσες, μπλοκ, μηχανογραφικά έντυπα, φακέλους για κάθε χρήση, κ.ά.

Επίσης σχεδιάζει ψηφιακές εκδόσεις, λογότυπα και παράγει οπτικοακουστικό υλικό.

**Ταχυδρομική Διεύθυνση:** Καποδιστρίου 34, τ.κ. 10432, Αθήνα

**ΤΗΛΕΦΩΝΙΚΟ ΚΕΝΤΡΟ:** 210 5279000 - fax: 210 5279054

#### ΕΞΥΠΗΡΕΤΗΣΗ ΚΟΙΝΟΥ

**Πωλήσεις - Συνδρομές:** (Ισόγειο, τηλ. 210 5279178 - 180)

**Πληροφορίες:** (Ισόγειο, Γρ. 3 και τηλεφ. κέντρο 210 5279000)

**Παραλαβή Δημ. Ύλης:** (Ισόγειο, τηλ. 210 5279167, 210 5279139)

**Ωράριο για το κοινό:** Δευτέρα ως Παρασκευή: 8:00 - 13:30

Ιστότοπος: **www.et.gr**

Πληροφορίες σχετικά με την λειτουργία του ιστότοπου: **helpdesk.et@et.gr**

Αποστολή ψηφιακά υπογεγραμμένων εγγράφων προς δημοσίευση στο ΦΕΚ: **webmaster.et@et.gr**

Πληροφορίες για γενικό πρωτόκολλο και αλληλογραφία: **grammateia@et.gr**

**Πείτε μας τη γνώμη σας,**

για να βελτιώσουμε τις υπηρεσίες μας, συμπληρώνοντας την ειδική φόρμα στον ιστότοπό μας.

