04010372709050012

# ΕΦΗΜΕΡΙΣ ΤΗΣ ΚΥΒΕΡΝΗΣΕΩΣ

## ΤΗΣ ΕΛΛΗΝΙΚΗΣ ΔΗΜΟΚΡΑΤΙΑΣ

**ΤΕΥΧΟΣ ΤΕΤΑΡΤΟ** **Αρ. Φύλλου 1037**

27 Σεπτεμβρίου 2005

## ΑΠΟΦΑΣΕΙΣ

Αριθμ. 11168

Καθορισμός ορίων αιγιαλού και παραλίας στη θέση «ΓΥΡΑ-ΑΗ ΓΙΑΝΝΗΣ» του Δ.Δ. Λευκάδας, Δήμου Λευκάδας Νομού Λευκάδας.

Ο ΓΕΝΙΚΟΣ ΓΡΑΜΜΑΤΕΑΣ
ΠΕΡΙΦΕΡΕΙΑΣ ΙΟΝΙΩΝ ΝΗΣΩΝ

Έχοντας υπόψη:

1. Τις διατάξεις των άρθρων 3, 4, 5, 6 και 9 του ν. 2971/2001 (ΦΕΚ 285/τ.Α΄/ 19.12.2001) «Περί αιγιαλού και παραλίας».

2. Τις διατάξεις του άρθρου 2 του ν.δ. 439/1970 «περί συμπληρώσεως των διατάξεων περί αιγιαλού».

3. Τις διατάξεις του άρθρου ν. 3200/1955 «περί διοικητικής αποκέντρωσης» όπως αυτές τροποποιήθηκαν και ισχύουν σήμερα.

4. Τις διατάξεις του άρθρου 19 παραγρ. 5 ν. 2344/1995, του άρθρου 52 παραγρ. 6 ν. 2218/1994, του άρθρου 4 παραγρ. 7 του ν. 2240/1994, δυνάμει των οποίων αρμοδιότητες του Υπουργείου Οικονομικών που είχαν μεταβιβασθεί στους Νομάρχες, ανήκουν στον Περ/κό Δ/ντή, σε συνδυασμό με αυτές του άρθρου 14 παραγρ. 2 του ν. 2399/1996 με τις οποίες προβλέπεται η κατάργηση των θέσεων των Περ/κών Δ/ντών, οι αρμοδιότητες πλέον του οποίου περιήλθαν στο Γενικό Γραμματέα της Περιφέρειας και ασκούνται από τον Αναπληρωτή Περ/κό Δ/ντή.

5. Τις διατάξεις του τέταρτου εδαφίου της παραγρ. 2 του άρθρου 1 και της παραγρ. 6 του ίδιου άρθρου του ν. 2503/1997 «Διοίκηση, οργάνωση, στελέχωση της Περιφέρειας, ρύθμιση θεμάτων για την Τοπική Αυτοδιοίκηση και άλλες διατάξεις» (ΦΕΚ 107/Α), σύμφωνα με τις οποίες οι Περιφερειακές Υπηρεσίες του Υπουργείου Οικονομικών, που συγκροτούσαν την Περιφερειακή Διοίκηση του Νομού ή της Νομαρχίας, δεν υπήχθησαν στην ενιαία οργανική μονάδα της Περιφέρειας, ούτε καταργήθηκαν, αλλά αποτελούν από 1.9.1997, Υπηρεσίες του Υπουργείου Οικονομικών.

6. Το υπ' αριθμ. 28979/31.7.1997 έγγραφο της Δ/νσης Διοίκησης του Υπουργείου Εσωτερικών, Δημ. Διοίκησης και Αποκέντρωσης, σύμφωνα με το οποίο οι αρμοδιότητες του Γενικού Γραμματέα της Περιφέρειας σε θέματα Υπηρεσιών του Υπουργείου Οικονομικών, μεταφέρονται από 1.9.1997 στον Υπουργό Οικονομικών.

7. Την υπ' αριθμ. 14650/Δ/ΟΕ85/17.3.2004 (ΦΕΚ 519/τ.Β΄/ 17.3.2004 κοινή απόφαση των Πρωθυπουργού και Υπουργού Οικονομίας και Οικονομικών «Περί καθορισμού αρμοδιοτήτων των Υφυπουργών Οικονομίας και Οικονομικών».

8. Τις διατάξεις της παρ.21 του άρθρου 46 του ν. 3220/2004 (ΦΕΚ 15/τ.Α΄/28.1.2004) «Μεταβίβαση αρμοδιοτήτων του Υπουργού Οικονομίας και Οικονομικών στον Γεν. Γραμματέα της Περιφέρειας».

9. Το υπ' αριθμ. 1030067/296/Α006/7.4.2004 έγγραφο της Δ/νσης Οργάνωσης της Γενικής Δ/νσης Διοικητικής Υποστήριξης του Υπουργείου Οικονομίας και Οικονομικών «Διευκρινήσεις για τις αρμοδιότητες των Υφυπουργών Οικονομίας και Οικονομικών που περιέρχονται από 10.4.2004 στους Γεν. Γραμματείς Περιφερειών».

10. Την από 5.10.2004 έκθεση της επιτροπής καθορισμού των ορίων αιγιαλού και παραλίας στη θέση «Γύρα-Αη Γιάννης» Δ.Δ. Λευκάδας, Δήμου Λευκάδας Νομού Λευκάδας και το από Νοέμβριο του 2003 τοπογραφικό και υψομετρικό διάγραμμα, κλίμακας 1:500, το οποίο συντάχθηκε από την Πολιτικό Μηχανικό Μαριάννα Καρφάκη σε τρεις (3) πινακίδες, ελέγχθηκε για την ακρίβεια της αποτύπωσης στις 18.12.2003 από τον Ευάγγελο Μπέλλο Πολιτικό Μηχανικό Τ.Υ.Δ.Κ. Λευκάδας και θεωρήθηκε στις 18.12.2003 από τον Κυριάκο Προκοπίου Πολιτικό Μηχανικό, Προϊστάμενο Τ.Υ.Δ.Κ. Λευκάδας.

11. Το υπ' αριθμ. Φ544.5/725/04/20.7.2004 έγγραφο του Γενικού Επιτελείου Ναυτικού, αποφασίζουμε:

12. Επικυρώνουμε την από 5.10.2004 έκθεση της κατά το άρθρο 3 του ν. 2971/2001 αρμόδιας Επιτροπής περί χάραξης των ορίων αιγιαλού και παραλίας στη θέση «Γύρα-Αη Γιάννης» Δ.Δ. Λευκάδας, Δήμου Λευκάδας Νομού Λευκάδας και το από Νοέμβριο του 2003 τοπογραφικό και υψομετρικό διάγραμμα, κλίμακας 1:500 το οποίο συντάχθηκε από την Πολιτικό Μηχανικό Μαριάννα Καρφάκη σε τρεις (3) πινακίδες, ελέγχθηκε για την ακρίβεια της αποτύπωσης στις18.12.2003 από τον Ευάγγελο Μπέλλο Πολιτικό Μηχανικό Τ.Υ.Δ.Κ. Λευκάδας και θεωρήθηκε στις 18.12.2003 από τον Κυριάκο Προκοπίου Πολιτικό Μηχανικό, Προϊστάμενο Τ.Υ.Δ.Κ. Λευκάδας.

13. Στο τοπογραφικό αυτό διάγραμμα, καθορίσθηκε η οριογραμμή του αιγιαλού με κόκκινη συνεχή πολυγωνική γραμμή με στοιχεία Α12, Α13, ..... έως Α20.

Η οριογραμμή της παραλίας με κίτρινη συνεχή πολυγωνική γραμμή με στοιχεία Π12, Π13, ..... έως Π20.

Η οριογραμμή του παλαιού αιγιαλού με μπλε συνεχή πολυγωνική γραμμή με στοιχεία ΠΑ16 έως ΠΑ39.

Η ζώνη παραλίας έχει πλάτος σταθερό 13 μέτρα για να εξυπηρετούνται οι σκοποί του άρθρου 1 παρ. 2 του ν. 2971/2001 και αυξάνεται στο 14,50 μ. στην κορυφή Π20 προκειμένου να συμπεριλάβει όλο τον υπάρχοντα δημοτικό δρόμο.

Δεν υπάρχουν κτίσματα εντός του αιγιαλού και της ζώνης παραλίας.

Η απόφαση αυτή μαζί με την έκθεση της Επιτροπής και το τοπογραφικό διάγραμμα, να δημοσιευθούν στην Εφημερίδα της Κυβερνήσεως.

Κέρκυρα, 5 Σεπτεμβρίου 2005

Ο Γενικός Γραμματέας Περιφέρειας
ΣΩΤΗΡΙΟΣ Θ. ΒΟΣΔΟΥ

---

ΕΛΛΗΝΙΚΗ ΔΗΜΟΚΡΑΤΙΑ
ΝΟΜΟΣ ΛΕΥΚΑΔΑΣ
ΚΤΗΜΑΤΙΚΗ ΥΠΗΡΕΣΙΑ ΛΕΥΚΑΔΑΣ

ΕΚΘΕΣΗ

Επιτροπής καθορισμού των ορίων αιγιαλού και παραλίας του άρθρου 3 του ν. 2971/2001

Για τον καθορισμό των ορίων αιγιαλού και παραλίας στο Δημοτικό Διαμέρισμα Λευκάδας Δήμου Λευκάδας στη περιοχή « ΓΥΡΑ-ΑΗ ΓΙΑΝΝΗΣ».

Ενδιαφερόμενοι: Βασίλειος Κακλαμάνης - Λαμπρινή Καρύδη

Στη Λευκάδα σήμερα την 5.10.2004 οι υπογεγραμμένοι:

1. Βασιλική Πάλμου, Προϊσταμένη Κτηματικής Υπηρεσίας του Δημοσίου, ως πρόεδρος
2. Κυριάκος Προκοπίου, Προϊστάμενος Τ.Υ.Δ.Κ. Λευκάδας, ως μέλος
3. Ευάγγελος Μπουλακάκης, Λιμενάρχης Λευκάδας, ως μέλος
4. Ευάγγελος Μοσχονάς, Προϊστάμενος Τμήματος Πολεοδομίας Λευκάδας
5. Ιωάννης Χαλμούκης, Διευθυντής Περιβάλλοντος και Χωροταξίας Γεν. Γραμματείας Π.Ι.Ν.

Αποτελούντες την επιτροπή καθορισμού των ορίων αιγιαλού και παραλίας δυνάμει του άρθρου 3 του ν. 2971/2001, μεταβήκαμε επί τόπου στην προαναφερόμενη περιοχή στις 5.10.2004 και

Αφού λάβαμε υπόψη:

1. Την υπ' αριθμ. 1140/20.11.2003 αίτηση των Βασίλειου Κακλαμάνη και Λαμπρινής Καρύδη, με την οποία ζητούν τον καθορισμό αιγιαλού-παραλίας στον Δημοτικό δρόμο Γύρας μέχρι διασταύρωση προς περιοχή Αη Γιάννη, Δήμου Λευκάδας.

2. Το από το Νοέμβριο 2003 τοπογραφικό διάγραμμα με κλίμακα 1:500 της Πολιτικού Μηχανικού Μαριάννας Καρφάκη για τον καθορισμό των ορίων αιγιαλού και παραλίας ηλεγμένο για την ακρίβεια της αποτύπωσης από τον Ευάγγελο Μπέλο, Πολιτικό Μηχανικό Τ.Υ.Δ.Κ. και θεωρημένο από τον Κυριάκο Προκοπίου, Πολιτικό Μηχανικό, Προϊστάμενο Τ.Υ.Δ.Κ. όπως το άρθρο 4 του ν. 2971/2001 ορίζει.

3. Τις λοιπές διατάξεις του ν. 2971/2001 περί αιγιαλού και παραλίας και ειδικότερα τα άρθρα 5 και 9.

4. Τα στοιχεία καθορισμού αιγιαλού και παραλίας που προβλέπονται από το άρθρο 9 του ν. 2971/2001 και ειδικότερα:

α) Τη γεωμορφολογία του εδάφους για την οποία αναλυτικά αναφέρεται ότι:

α1. Η μορφολογία της ακτής συνίσταται από:

α1.1. Χαλαρά ιζήματα (άμμος, αμμοϊλύς) που έχουν προκύψει από την εναπόθεση φερτών υλών ρυάκων και τα οποία έχουν εύρος που κυμαίνεται από 2 έως 5 μέτρα και υψόμετρα αυχένα που κυμαίνονται από 0,50 έως 1 μέτρο περίπου.

α1.2. Εκβολές ρυάκων.

α2. Της ακτής συνέχονται εκτάσεις πεδινές με έδαφος γαιώδες.

α3. Το φυσικό όριο βλάστησης συνίσταται από χαμηλή ποώδη φυσική βλάστηση (αλμυρίκια, αγριόχορτα) και καλάμια.

β) Το γεγονός ότι στην περιοχή δεν υπάρχουν παράκτιοι φυσικοί πόροι.

γ) Το γεγονός ότι οι συνήθεις επικρατούντες άνεμοι στην ανωτέρω περιοχή είναι ισχυροί Βόρειοι-Βορειοδυτικοί.

δ) Τη μορφολογία του πυθμένα ο οποίος συνίσταται από αμμώδη σύσταση και ελάχιστες κλίσεις με πολύ μικρά βάθη σε μεγάλη απόσταση από την ακτή συνέπεια των οποίων η θραύση των κυμάτων συντελείται σε μεγάλη απόσταση από αυτή και η επίδραση του κύματος στην ακτή είναι μικρή.

ε) Τον τομέα ανάπτυξης κυματισμού σε σχέση με το μέτωπο της ακτής, ότι δηλαδή πρόκειται για ακτή με μικρό ανάπτυγμα πελάγους διότι αποτελεί την περίμετρο της κλειστής λιμνοθάλασσας Λευκάδας σε περιοχή που δεν συμβάλλει στη δημιουργία μεγάλης έντασης κυματικού πεδίου.

στ) Την μη ύπαρξη τεχνικών έργων στην περιοχή.

ζ) Την μη ύπαρξη εγκεκριμένων χωροταξικών κατευθύνσεων και χρήσεων γης που επηρεάζουν την παράκτια ζώνη.

η) Την μη ύπαρξη καταγεγραμμένων δημοσίων κτημάτων κάθε κατηγορίας που βρίσκονται σε άμεση γειτνίαση με την παράκτια ζώνη με την επιφύλαξη παντός δικαιώματος του Ελληνικού Δημοσίου που θα προκύψει στο μέλλον.

θ) Την ύπαρξη κτηματολογίου που όμως δεν έχει ολοκληρωθεί ακόμα.

ι) Την ύπαρξη του ευπαθούς οικοσυστήματος και της προστατευόμενης περιοχής Γύρας, που έχει χαρακτηρισθεί ως τόπος ιδιαιτέρου φυσικού κάλους με την υπ' αριθμ. Α/Φ.31/22887/2034 απόφαση ΥΠ.ΠΟ. (Φ.Ε.Κ. 865/7.9.1974).

5. Το υπ' αριθμ. Φ544.5/725/04/20.7.2004 έγγραφο του ΓΕΝ

Καθορίζουμε

επί του ως άνω τοπογραφικού διαγράμματος:

1. Την οριογραμμή του αιγιαλού με κόκκινη συνεχή πολυγωνική γραμμή.

2. Την οριογραμμή παραλίας με κίτρινη συνεχή πολυγωνική γραμμή.

3. Την οριογραμμή παλαιού αιγιαλού με μπλε συνεχή πολυγωνική γραμμή.

Αναλυτικότερα

Οι κατωτέρω κορυφές εξαρτώνται απ' ευθείας από το

κρατικό τριγωνομετρικό δίκτυο με συντεταγμένες του ΕΓΣΑ 87.

1. Ως οριογραμμή αιγιαλού προς την πλευρά της λιμνοθάλασσας ορίζεται η πολυγωνική των κορυφών Α12, Α13, ... έως Α20 με τις συντεταγμένες που αναγράφονται στον πίνακα που ακολουθεί. Η κορυφή Α12 συνδέεται με την κορυφή Α11 και η κορυφή Α20 με την κορυφή 503 των ήδη καθορισμένων εκατέρωθεν γραμμών αιγιαλού.

ΠΙΝΑΚΑΣ ΣΥΝΤΕΤΑΓΜΕΝΩΝ
ΚΟΡΥΦΩΝ ΑΙΓΙΑΛΟΥ

| ΣΗΜΕΙΟ | X | Y |
|---|---|---|
| Α12 | 212438,771 | 4303346,320 |
| Α13 | 212336,086 | 4303329,837 |
| Α14 | 212280,492 | 4303329,520 |
| Α15 | 212231,024 | 4303336,794 |
| Α16 | 212166,806 | 4303358,872 |
| Α17 | 212074,597 | 4303397,569 |
| Α18 | 211922,519 | 4303473,333 |
| Α19 | 211882,797 | 4303499,273 |
| Α20 | 211848,596 | 4303547,287 |

3. Ως οριογραμμή της παραλίας ορίζεται η πολυγωνική των κορυφών Π12, Π13, ..... έως Π20 με τις συντεταγμένες που αναγράφονται στον πίνακα που ακολουθεί. Η κορυφή Π12 συνδέεται με την κορυφή Π11 και η κορυφή Π20 με την κορυφή 503' των ήδη καθορισμένων εκατέρωθεν γραμμών παραλίας.

ΠΙΝΑΚΑΣ ΣΥΝΤΕΤΑΓΜΕΝΩΝ
ΚΟΡΥΦΩΝ ΠΑΡΑΛΙΑΣ

| ΣΗΜΕΙΟ | X | Y |
|---|---|---|
| Π12 | 212442,161 | 4303333,697 |
| Π13 | 212337,159 | 4303316,843 |
| Π14 | 212279,578 | 4303316,514 |
| Π15 | 212227,939 | 4303324,108 |
| Π16 | 212162,172 | 4303346,718 |
| Π17 | 212069,177 | 4303385,745 |
| Π18 | 211916,044 | 4303462,035 |
| Π19 | 211873,633 | 4303489,731 |
| Π20 | 211835,731 | 4303539,573 |

Η γραμμή της παραλίας καθορίζεται σε σταθερή απόσταση 13 μ. από την γραμμή αιγιαλού και αυξάνεται στο 14,50 μ. στην κορυφή Π20 προκειμένου να συμπεριλάβει όλο τον υπάρχοντα δημοτικό δρόμο.

4. Ως οριογραμμή παλαιού αιγιαλού ορίζεται η πολυγωνική των κορυφών ΠΑ16, ΠΑ17, ..... έως ΠΑ39 με τις συντεταγμένες που αναγράφονται στον πίνακα που ακολουθεί. Η κορυφή ΠΑ16 συνδέεται με την κορυφή ΠΑ15 και η κορυφή ΠΑ39 με την κορυφή 503 των ήδη καθορισμένων εκατέρωθεν γραμμών παλαιού αιγιαλού και αιγιαλού αντίστοιχα.

ΠΙΝΑΚΑΣ ΣΥΝΤΕΤΑΓΜΕΝΩΝ
ΚΟΡΥΦΩΝ ΠΑΛΑΙΟΥ ΑΙΓΙΑΛΟΥ

| ΣΗΜΕΙΟ | X | Y |
|---|---|---|
| ΠΑ16 | 212548,751 | 4303309,999 |
| ΠΑ17 | 212513,277 | 4303322,159 |
| ΠΑ18 | 212504,330 | 4303321,187 |
| ΠΑ19 | 212451,622 | 4303296,227 |
| ΠΑ20 | 212395,688 | 4303276,227 |
| ΠΑ21 | 212348,894 | 4303280,306 |
| ΠΑ22 | 212268,846 | 4303268,440 |
| ΠΑ23 | 212217,567 | 4303286,994 |
| ΠΑ24 | 212179,948 | 4303321,429 |
| ΠΑ25 | 212093,811 | 4303350,615 |
| ΠΑ26 | 212048,116 | 4303345,181 |
| ΠΑ27 | 212002,054 | 4303363,308 |
| ΠΑ28 | 211987,239 | 4303365,659 |
| ΠΑ29 | 211955,257 | 4303364,599 |
| ΠΑ30 | 211934,906 | 4303372,474 |
| ΠΑ31 | 211917,115 | 4303413,145 |
| ΠΑ32 | 211912,288 | 4303441,233 |
| ΠΑ33 | 211887,500 | 4303450,000 |
| ΠΑ34 | 211879,300 | 4303445,500 |
| ΠΑ35 | 211868,857 | 4303459,044 |
| ΠΑ36 | 211859,509 | 4303462,181 |
| ΠΑ37 | 211836,518 | 4303494,914 |
| ΠΑ38 | 211822,041 | 4303522,047 |
| ΠΑ39 | 211825,033 | 4303537,287 |

Για τον καθορισμό του παλαιού αιγιαλού λήφθηκε υπόψη η θέση της παλαιάς ακτογραμμής όπως αποτυπώνεται στον χάρτη 1:5000 της Γ.Υ.Σ. σε συνδυασμό με τα ίχνη αυτής όπως έχουν διατηρηθεί μέχρι σήμερα και τα στοιχεία φωτοερμηνείας αεροφωτογραφιών του Γ.Ε.Ν. όπως αναφέρονται στο υπ' αριθμ. Φ544.5/725/04/20.7.2004 έγγραφό του.

Λευκάδα 5, Οκτωβρίου 2004

Η Επιτροπή
ΒΑΣΙΛΙΚΗ ΠΑΛΜΟΥ
ΚΥΡΙΑΚΟΣ ΠΡΟΚΟΠΙΟΥ
ΕΥΑΓΓΕΛΟΣ ΜΠΟΥΛΑΚΑΚΗΣ
ΕΥΑΓΓΕΛΟΣ ΜΟΣΧΟΝΑΣ
ΙΩΑΝΝΗΣ ΧΑΛΜΟΥΚΗΣ

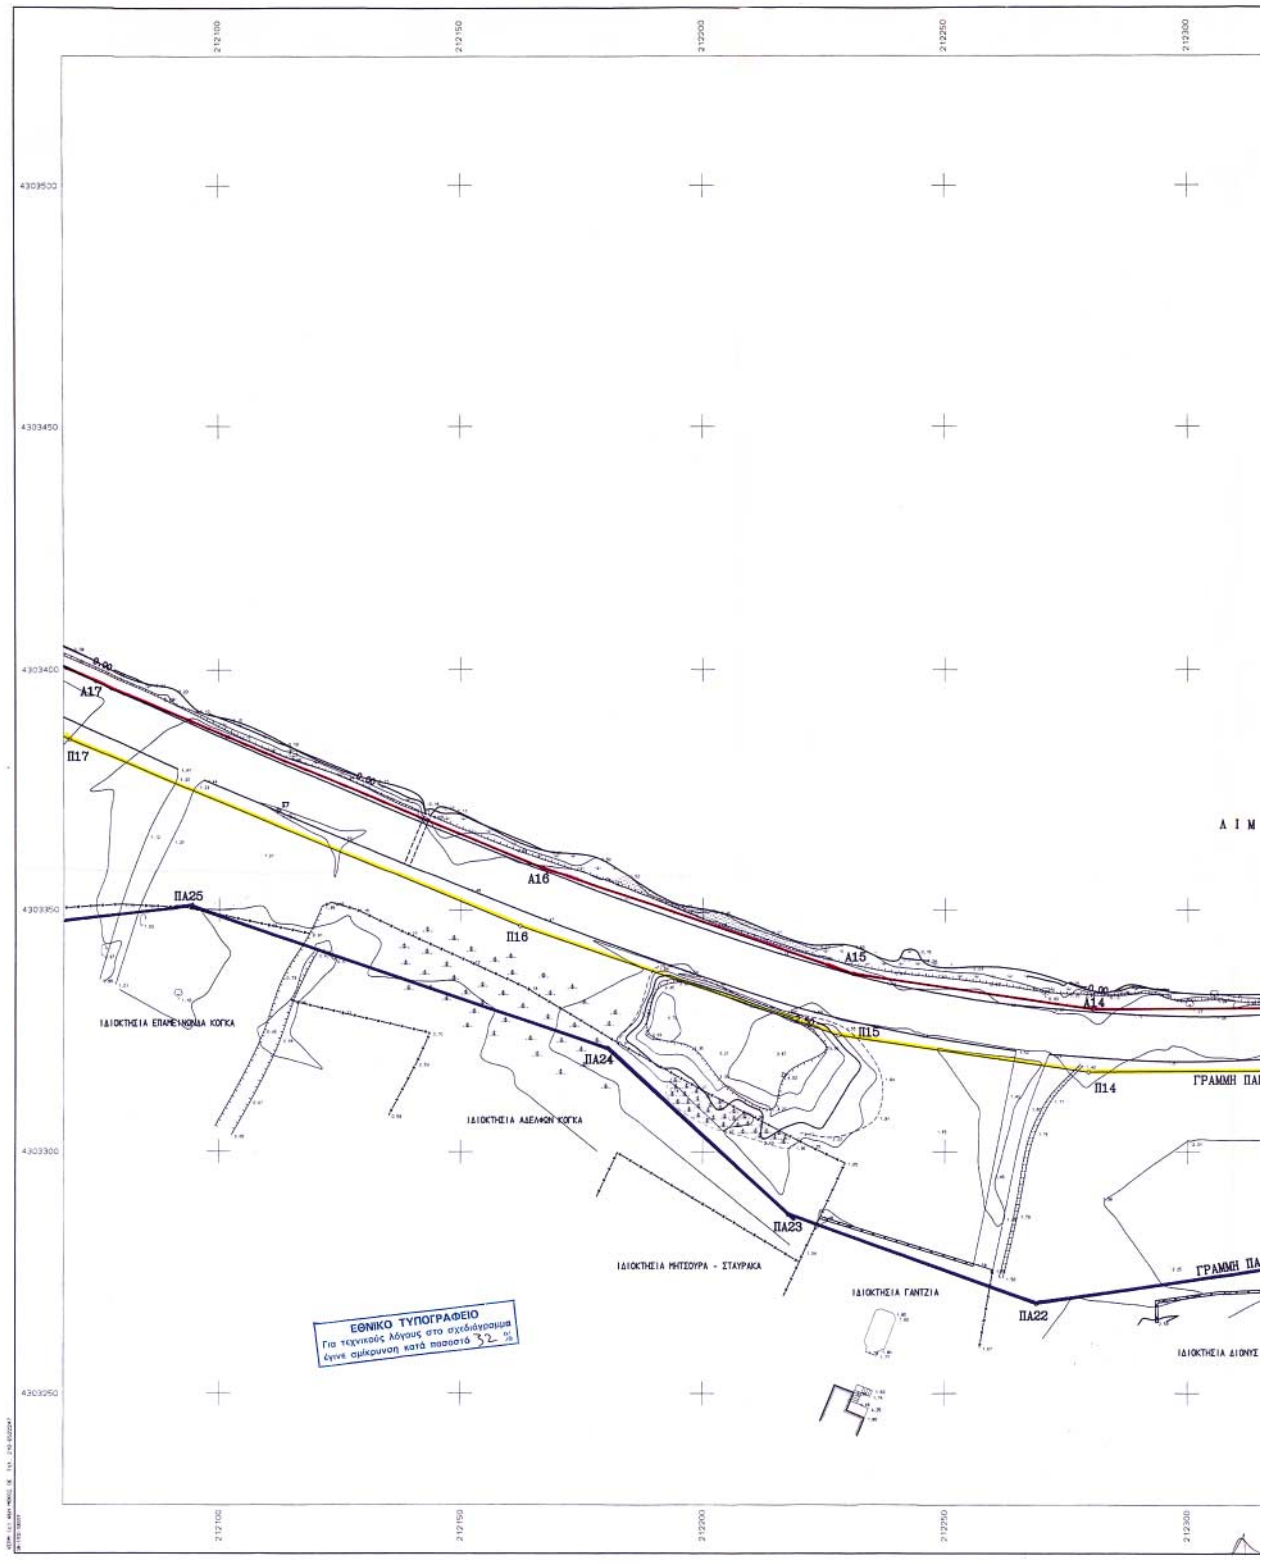
212100
212150
212200
212250
212300
4303500
4303450
4303400
4303350
4303300
4303250
Α17
Π17
Α16
Π16
Α15
Π15
Α14
Π14
ΠΑ25
ΠΑ24
ΠΑ23
ΠΑ22
ΙΔΙΟΚΤΗΣΙΑ ΕΠΑΜΕΝΩΝΔΑ ΚΟΓΚΑ
ΙΔΙΟΚΤΗΣΙΑ ΑΔΕΛΦΩΝ ΚΟΓΚΑ
ΙΔΙΟΚΤΗΣΙΑ ΜΗΤΣΟΥΡΑ - ΣΤΑΥΡΑΚΑ
ΙΔΙΟΚΤΗΣΙΑ ΓΑΝΤΖΙΑ
ΕΘΝΙΚΟ ΤΥΠΟΓΡΑΦΕΙΟ
Για τεχνικούς λόγους στο σχεδιάγραμμα
έγινε σμίκρυνση κατά ποσοστό 32 %

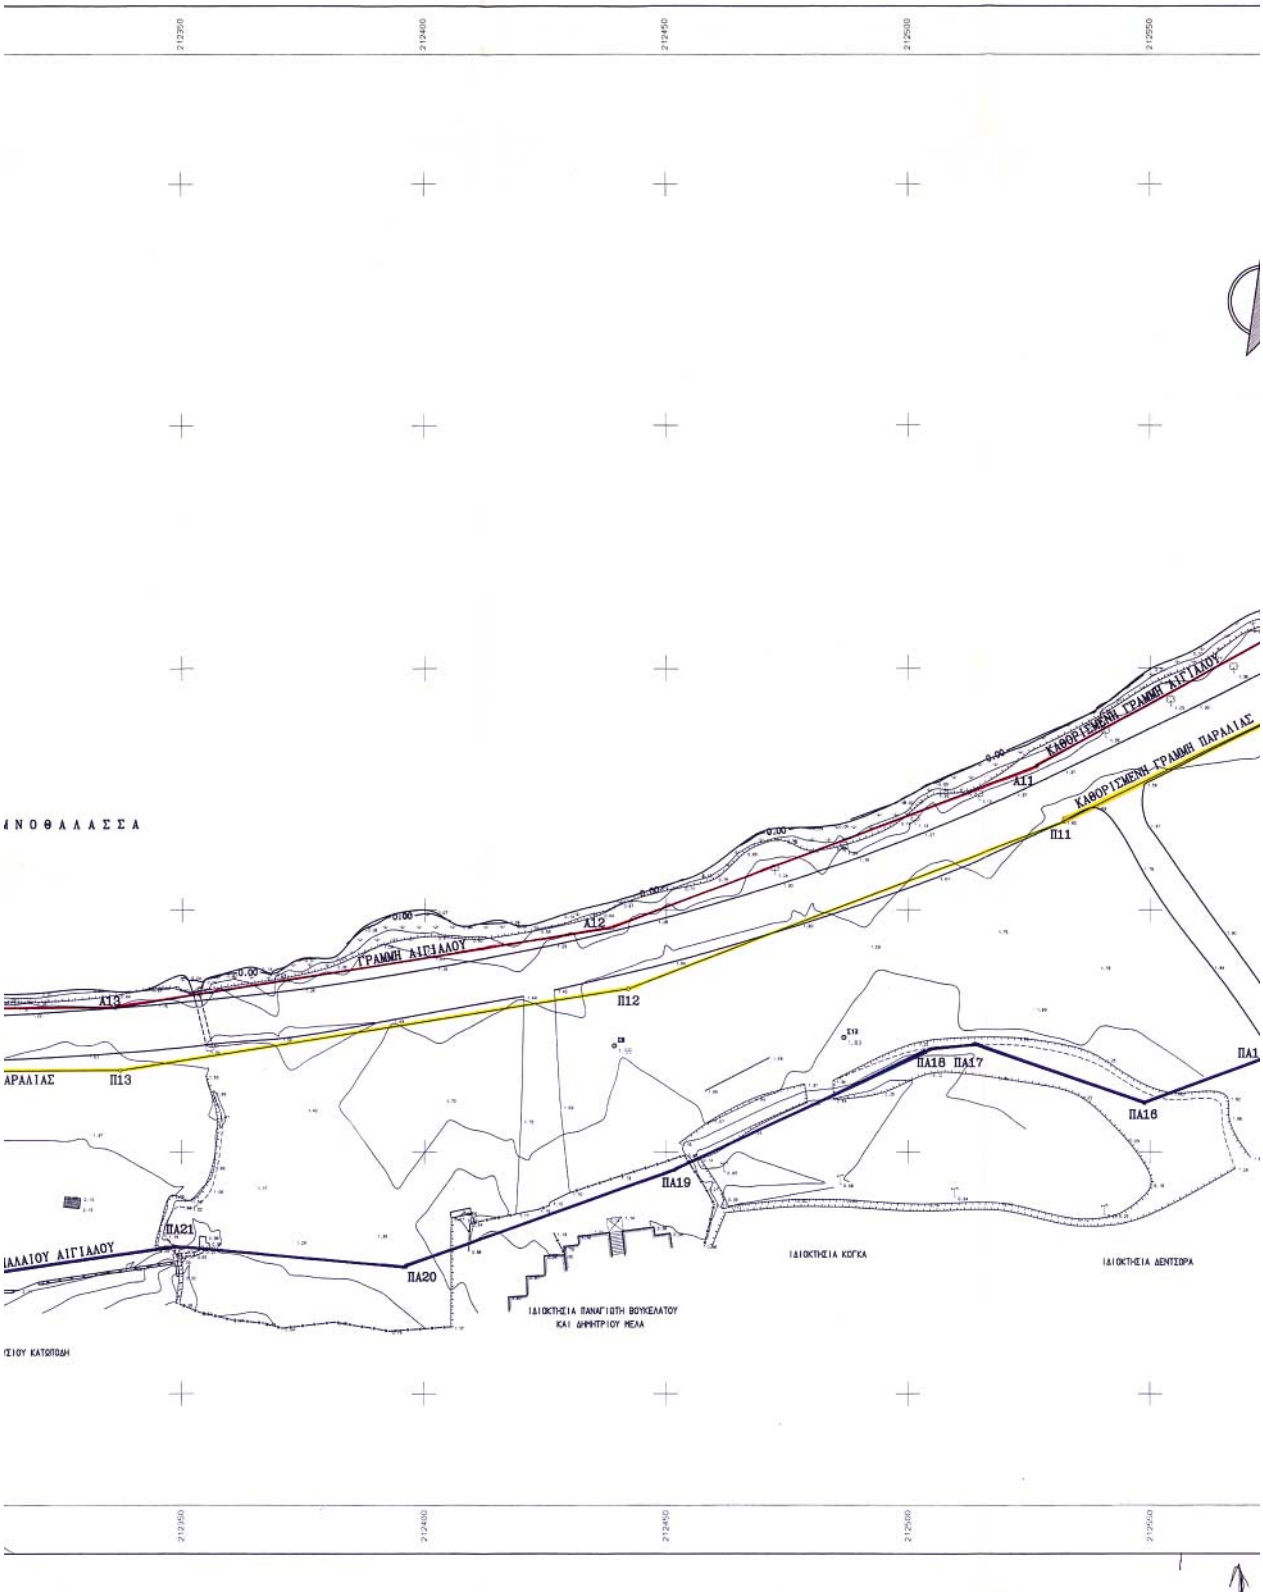
212350
212400
212450
212500
212550
ΑΝΟΘΑΛΑΣΣΑ
ΓΡΑΜΜΗ ΑΙΓΙΑΛΟΥ
ΚΑΘΟΡΙΣΜΕΝΗ ΓΡΑΜΜΗ ΑΙΓΙΑΛΟΥ
ΚΑΘΟΡΙΣΜΕΝΗ ΓΡΑΜΜΗ ΠΑΡΑΛΙΑΣ
Α11
Α12
Α13
Π11
Π12
Π13
ΠΑ16 ΠΑ17
ΠΑ16
ΠΑ19
ΠΑ20
ΠΑ21
ΙΔΙΟΚΤΗΣΙΑ ΠΑΝΑΓΙΩΤΗ ΒΟΥΚΕΛΑΤΟΥ
ΚΑΙ ΔΗΜΗΤΡΙΟΥ ΜΕΛΑ
ΙΔΙΟΚΤΗΣΙΑ ΚΟΓΚΑ
ΙΔΙΟΚΤΗΣΙΑ ΔΕΝΤΣΟΡΑ

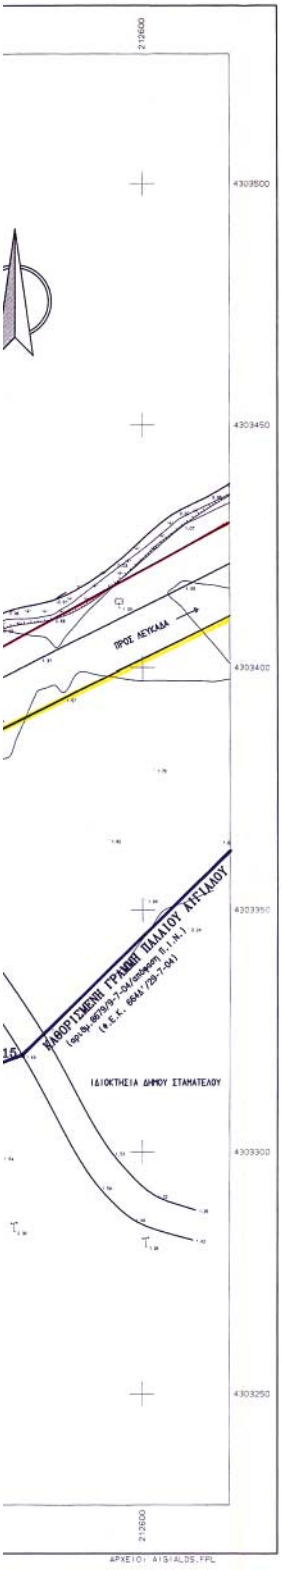


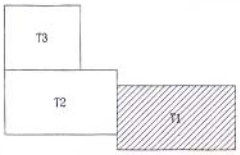


ΕΞΑΡΤΗΣΗ ΑΠΟΤΥΠΩΣΗΣ ΑΠΟ ΕΘΝΙΚΟ ΤΡΙΓΩΝΟΜΕΤΡΙΚΟ ΔΙΚΤΥΟ

ΕΛΛΗΝΙΚΟ ΓΕΩΔΑΙΤΙΚΟ ΣΥΣΤΗΜΑ ΑΝΑΦΟΡΑΣ 1987 (ΕΓΣΑ 87)
ΕΛΛΕΙΨΟΕΙΔΕΣ ΑΝΑΦΟΡΑΣ : GRS 80
ΠΡΟΒΟΛΗ : ΕΓΚΑΡΣΙΑ ΜΕΡΚΑΤΟΡΙΚΗ
ΣΥΝΤΕΛΕΣΤΗΣ ΜΗΚΩΝ ΠΕΡΙΟΧΗΣ ΜΕΛΕΤΗΣ : 1.0006119541

ΠΙΝΑΚΑΣ ΣΥΝΤΕΤΑΓΜΕΝΩΝ ΤΡΙΓΩΝΟΜΕΤΡΙΚΩΝ ΣΗΜΕΙΩΝ

| ΤΡΙΓΩΝΟΜΕΤΡΙΚΟ ΚΩΔΙΚΟΣ | ΟΝΟΜΑΣΙΑ | ΣΥΝΤΕΤΑΓΜΕΝΕΣ X | Y | ΥΨΟΜΕΤΡΟ H | ΥΨΟΣ ΒΑΘΡΟΥ | ΣΗΜΑΝΣΗ |
|---|---|---|---|---|---|---|
| 192502 | ΑΓΙ ΓΙΑΝΝΗΣ | 211606.18 | 4303527.53 | 3.87 | 1.10 | ΒΑΘΡΟ |
| 192 22 | ΦΑΡΟΣ ΛΕΥΚΑΔΑΣ | 215153.285 | 4304451.100 | 19.046 | Α.Κ. | ΦΑΡΟΣ |
| 074 41 | ΛΑΜΙΑ | 218209.58 | 4304685.51 | 395.46 | 1.11 | ΒΑΘΡΟ |

ΠΙΝΑΚΑΣ ΣΥΝΤΕΤΑΓΜΕΝΩΝ ΣΤΑΣΕΩΝ - ΟΡΟΣΗΜΩΝ

| ΣΤΑΣΗ - ΟΡΟΣΗΜΟ | X | Y | H |
|---|---|---|---|
| Σ1 | 212951.296 | 4303512.447 | 1.526 |
| Σ2 | 212825.982 | 4303515.006 | 1.587 |
| Σ3 | 212655.835 | 4303440.453 | 1.588 |
| Σ5 | 213296.352 | 4303425.041 | 1.507 |
| Σ7 | 212112.393 | 4303370.907 | 1.521 |
| Σ5Α | 212790.845 | 4303504.094 | 1.503 |
| Σ8 | 212439.313 | 4303321.834 | 1.548 |
| Σ9 | 211874.056 | 4303493.252 | 1.569 |
| Σ10 | 211794.203 | 4303409.271 | 1.084 |
| Σ11 | 211670.680 | 4303553.148 | 2.076 |
| Σ12 | 211601.830 | 4303544.047 | 3.922 |
| Σ13 | 212485.649 | 4303323.668 | 1.832 |

ΜΕΘΟΔΟΣ ΑΠΟΤΥΠΩΣΗΣ : Τακυμετρική με γεωδαιτικό σταθμό
ΙΣΟΔΙΑΣΤΑΣΗ : 0.50 m
ΧΡΟΝΟΛΟΓΙΑ ΑΠΟΤΥΠΩΣΗΣ : Νοέμβριος 2003
ΥΨΟΜΕΤΡΙΚΗ ΑΝΑΦΟΡΑ : Τριγωνομετρικό "Αι Γιάννης" (H = 3.87 m)

ΥΠΟΜΝΗΜΑ

| | | | |
|---|---|---|---|
| ο | Στάση | ——— | Δρόμος |
| rrrrrrrr | Φρύδι φυσικού πρανούς | ——— | Οριο ιδιοκτησίας |
| ------ | Πόδι φυσικού πρανούς | ——— | Συρματόπλεγμα |
| Ω | Δένδρο | Ω | Ευκάλυπτος |
| ℓ | Στύλος ΔΕΗ | Τ | Στύλος ΟΤΕ |
| ά | Εικονοστάσι | ▲ | Καλάμια |

ΘΕΩΡΗΘΗΚΕ
Λευκάδα 18 - 12 - 2003
Ο Προϊστάμενος Τ.Υ.Δ.Κ.

Κυριάκος Προκοπίου
Πολιτικός Μηχανικός

Ηλέγχθη για την ακρίβεια της αποτύπωσης
Λευκάδα 18 - 12 - 2003
Ο Ελέγξας

Ευάγγελος Μπέλλος
Πολιτικός Μηχανικός

ΥΠΟΜΝΗΜΑ ΕΠΙΤΡΟΠΗΣ

Το παρόν τοπογραφικό διάγραμμα συνοδεύει την από 5 - 10 - 2004 έκθεση της επιτροπής καθορισμού ορίων αιγιαλού και παραλίας . Οι κορυφές των οριογραμμών έχουν εξαρτηθεί από το Εθνικό Τριγωνομετρικό Δίκτυο με τις συντεταγμένες του πίνακος που ακολουθεί.

Οριογραμμή αιγιαλού : ——— Οριογραμμή παραλίας : - - - - - -

Οριογραμμή παλαιού αιγιαλού : ———

Λευκάδα 5 - 10 - 2004

Τα μέλη της επιτροπής

1. Πάλμου Βασιλική
   Προϊσταμένη Κτηματικής Υπηρεσίας Λευκάδας
2. Προκοπίου Κυριάκος
   Προϊστάμενος Τ.Υ.Δ.Κ. Λευκάδας
3. Μοσχονάς Ευάγγελος
   Προϊστάμενος Πολεοδομίας Λευκάδας
4. Χαλμούκης Ιωάννης
   Διευθυντής ΠΕ.ΧΩ. Περιφέρειας Ιονίων Νήσων
5. Μπουλακάκης Ευάγγελος
   Λιμενάρχης Λευκάδας

ΣΥΝΤΕΤΑΓΜΕΝΕΣ ΚΟ ΡΥΜΩΝ

| ΣΗΜΕΙΟ | X | Y | ΣΗΜΕΙΟ | X | Y | ΣΗΜΕΙΟ | X | Y |
|---|---|---|---|---|---|---|---|---|
| Γ12 | 212442.161 | 4303333.697 | Β13 | 212337.159 | 4303316.843 | Β14 | 212279.578 | 4303316.574 |
| Γ15 | 212227.839 | 4303324.108 | Β16 | 212162.172 | 4303346.718 | Β17 | 212083.177 | 4303385.745 |
| Γ18 | 211918.044 | 4303462.035 | Β19 | 211873.633 | 4303489.731 | Β20 | 211835.731 | 4303539.573 |
| Γ4Α5 | 212548.751 | 4303539.959 | Β417 | 212513.277 | 4303522.769 | Β418 | 212504.330 | 4303521.187 |
| Γ419 | 212451.622 | 4303296.227 | Β420 | 212395.689 | 4303276.227 | Β421 | 212348.894 | 4303280.306 |
| Γ422 | 212268.946 | 4303268.440 | Β423 | 212217.567 | 4303286.994 | Β424 | 212179.948 | 4303321.429 |
| Γ425 | 212093.811 | 4303350.615 | Β426 | 212048.116 | 4303345.181 | Β427 | 212002.054 | 4303363.308 |
| Γ428 | 211981.239 | 4303385.058 | Β429 | 211935.257 | 4303364.599 | Β430 | 211934.906 | 4303372.474 |
| Γ431 | 211917.115 | 4303412.145 | Β432 | 211912.289 | 4303441.232 | Β433 | 211887.500 | 4303452.000 |
| Γ434 | 211879.300 | 4303445.500 | Β435 | 211868.857 | 4303459.044 | Β436 | 211859.509 | 4303462.181 |
| Γ437 | 211836.578 | 4303494.914 | Β438 | 211822.041 | 4303522.047 | Β439 | 211825.033 | 4303537.287 |
| Α12 | 212439.771 | 4303346.320 | Α13 | 212336.086 | 4303328.837 | Α14 | 212280.492 | 4303329.520 |
| Α15 | 212231.024 | 4303336.794 | Α16 | 212166.806 | 4303358.872 | Α17 | 212074.597 | 4303397.569 |
| Α18 | 211922.519 | 4303473.339 | Α19 | 211882.797 | 4303499.273 | Α20 | 211848.596 | 4303547.287 |

ΚΑΜΑΚΙ ΒΑΣΕΩΣ
ΒΡΑΧΙΑ

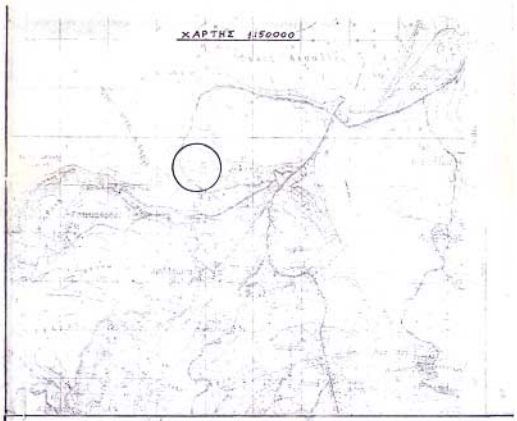


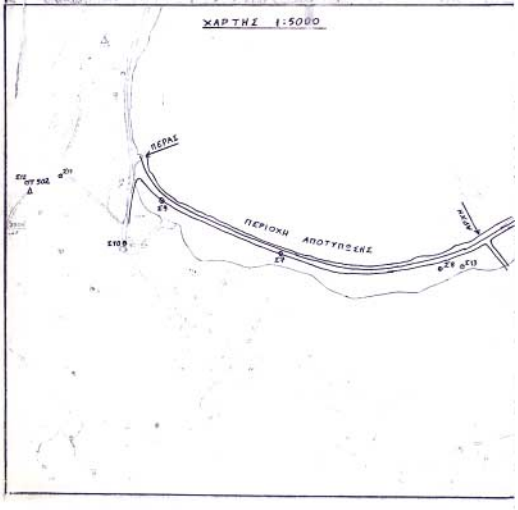


ΤΕΧΝΙΚΟ ΓΡΑΦΕΙΟ
ΜΑΡΙΑΝΝΑ ΚΑΡΦΑΚΗ
ΠΟΛΙΤΙΚΟΣ ΜΗΧΑΝΙΚΟΣ
ΞΕΝΟΦ. ΓΡΗΓΟΡΗ
ΛΕΥΚΑΔΑ

ΠΕΡΙΦΕΡΕΙΑ ΙΟΝΙΩΝ ΝΗΣΩΝ
Δ/ΝΣΗ ΠΕΡΙΒΑΛΛΟΝΤΟΣ & ΧΩΡΟΤΑΞΙΑΣ
Εγκρίθηκε σύμφωνα με την υπ' αριθ. 11607/2-12-03 απόφαση του Τακτικού Γραμματέα Π.Ι.Ν.
Κέρκυρα 4-12-03
Ο Δ/ντής Δ/νσης

ΕΡΓΟΔΟΤΗΣ
ΒΑΣΙΛΕΙΟΣ ΚΑΚΛΑΜΑΝΗΣ
ΛΑΜΠΡΙΝΗ ΚΑΡΥΔΗ

Ιωάννης Χαλμούκης
Μηχανικός ΠΕ

ΕΡΓΟ
ΚΑΘΟΡΙΣΜΟΣ ΟΡΙΩΝ ΑΙΓΙΑΛΟΥ ΚΑΙ ΠΑΡΑΛΙΑΣ
ΣΤΗΝ ΠΕΡΙΟΧΗ ΓΥΡΑΣ ΔΗΜΟΤΙΚΟΥ ΔΙΑΜΕΡΙΣΜΑΤΟΣ
ΛΕΥΚΑΔΑΣ ΔΗΜΟΥ ΛΕΥΚΑΔΑΣ ΝΟΜΟΥ ΛΕΥΚΑΔΑΣ

ΘΕΣΗ
ΣΤΟ ΔΗΜΟΤΙΚΟ ΔΡΟΜΟ ΓΥΡΑΣ
ΠΡΟΣ ΠΕΡΙΟΧΗ ΑΙ ΓΙΑΝΝΗ

| ΘΕΜΑ ΣΧΕΔΙΟΥ | ΑΡΙΘΜΟΣ ΣΧΕΔΙΟΥ |
|---|---|
| ΤΟΠΟΓΡΑΦΙΚΟ ΔΙΑΓΡΑΜΜΑ | T1 |
| | ΚΛΙΜΑΚΑ 1:500 |
| | ισοδιάστασηΡ.50 |

ΧΡΟΝΟΣ ΜΕΛΕΤΗΣ : ΝΟΕΜΒΡΙΟΣ 2003

| ΥΠΟΓΡΑΦΗ | ΣΦΡΑΓΙΔΑ |
|---|---|
| | ΜΑΡΙΑΝΝΑ Γ. ΚΑΡΦΑΚΗ<br>ΠΟΛΙΤΙΚΟΣ ΜΗΧΑΝΙΚΟΣ<br>ΕΘΝΙΚΟΥ ΜΕΤΣΟΒΕΙΟΥ ΠΟΛΥΤΕΧΝΕΙΟΥ<br>ΜΕΛΟΣ ΤΕΕ ΑΡΙΘΜΟΣ ΜΗΤΡΩΟΥ 44628<br>Α. ΣΕΝ. ΓΡΗΓΟΡΗ ΤΗΛ. (0645) 23712<br>ΑΦΜ 029639643 ΔΟΥ ΛΕΥΚΑΔΑΣ |

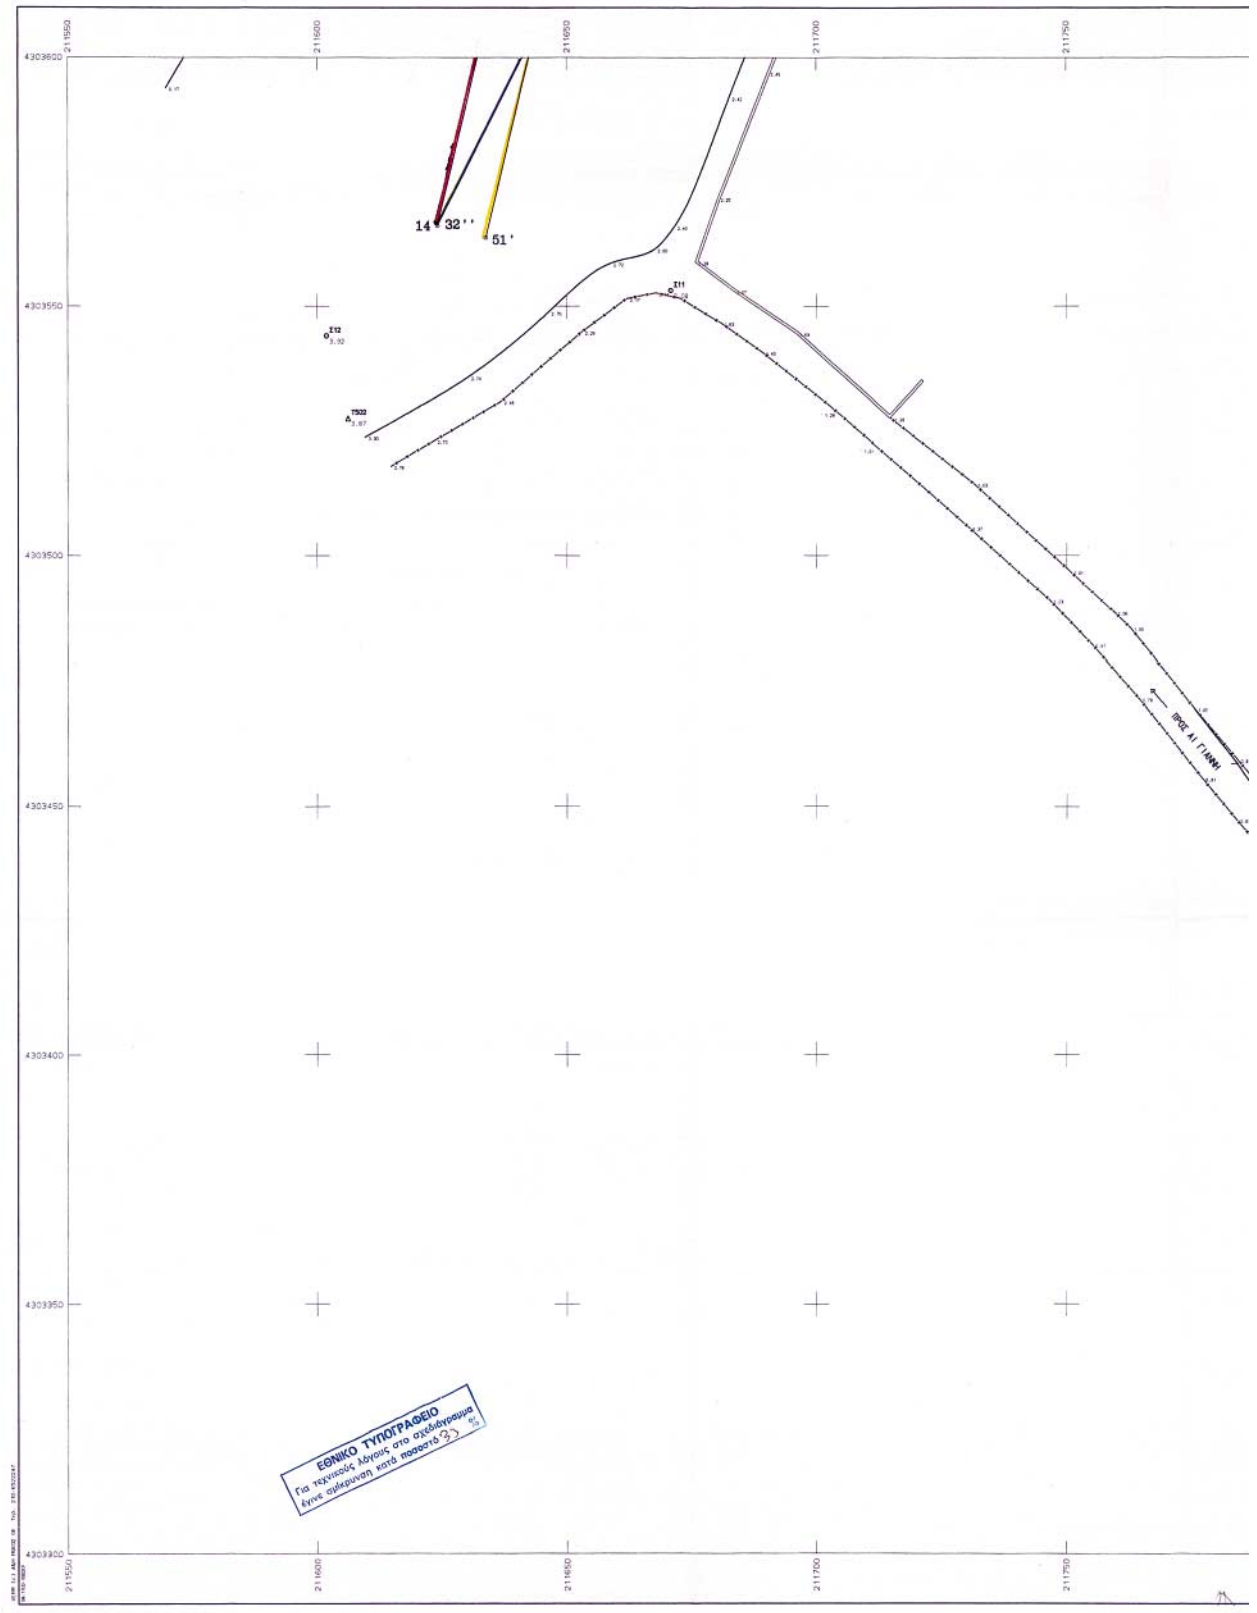
211550
211600
211650
211700
211750
4303600
4303550
4303500
4303450
4303400
4303350
4303300
14 32 ''
51 '
Τ11
Τ12
Τ502
ΠΡΟΣ ΑΓΙΑ ΓΑΛΗΝΗ
ΕΘΝΙΚΟ ΤΥΠΟΓΡΑΦΕΙΟ
Για τεχνικούς λόγους στο σχεδιάγραμμα
έγινε συμπύκνωση κατά ποσοστό 33 %

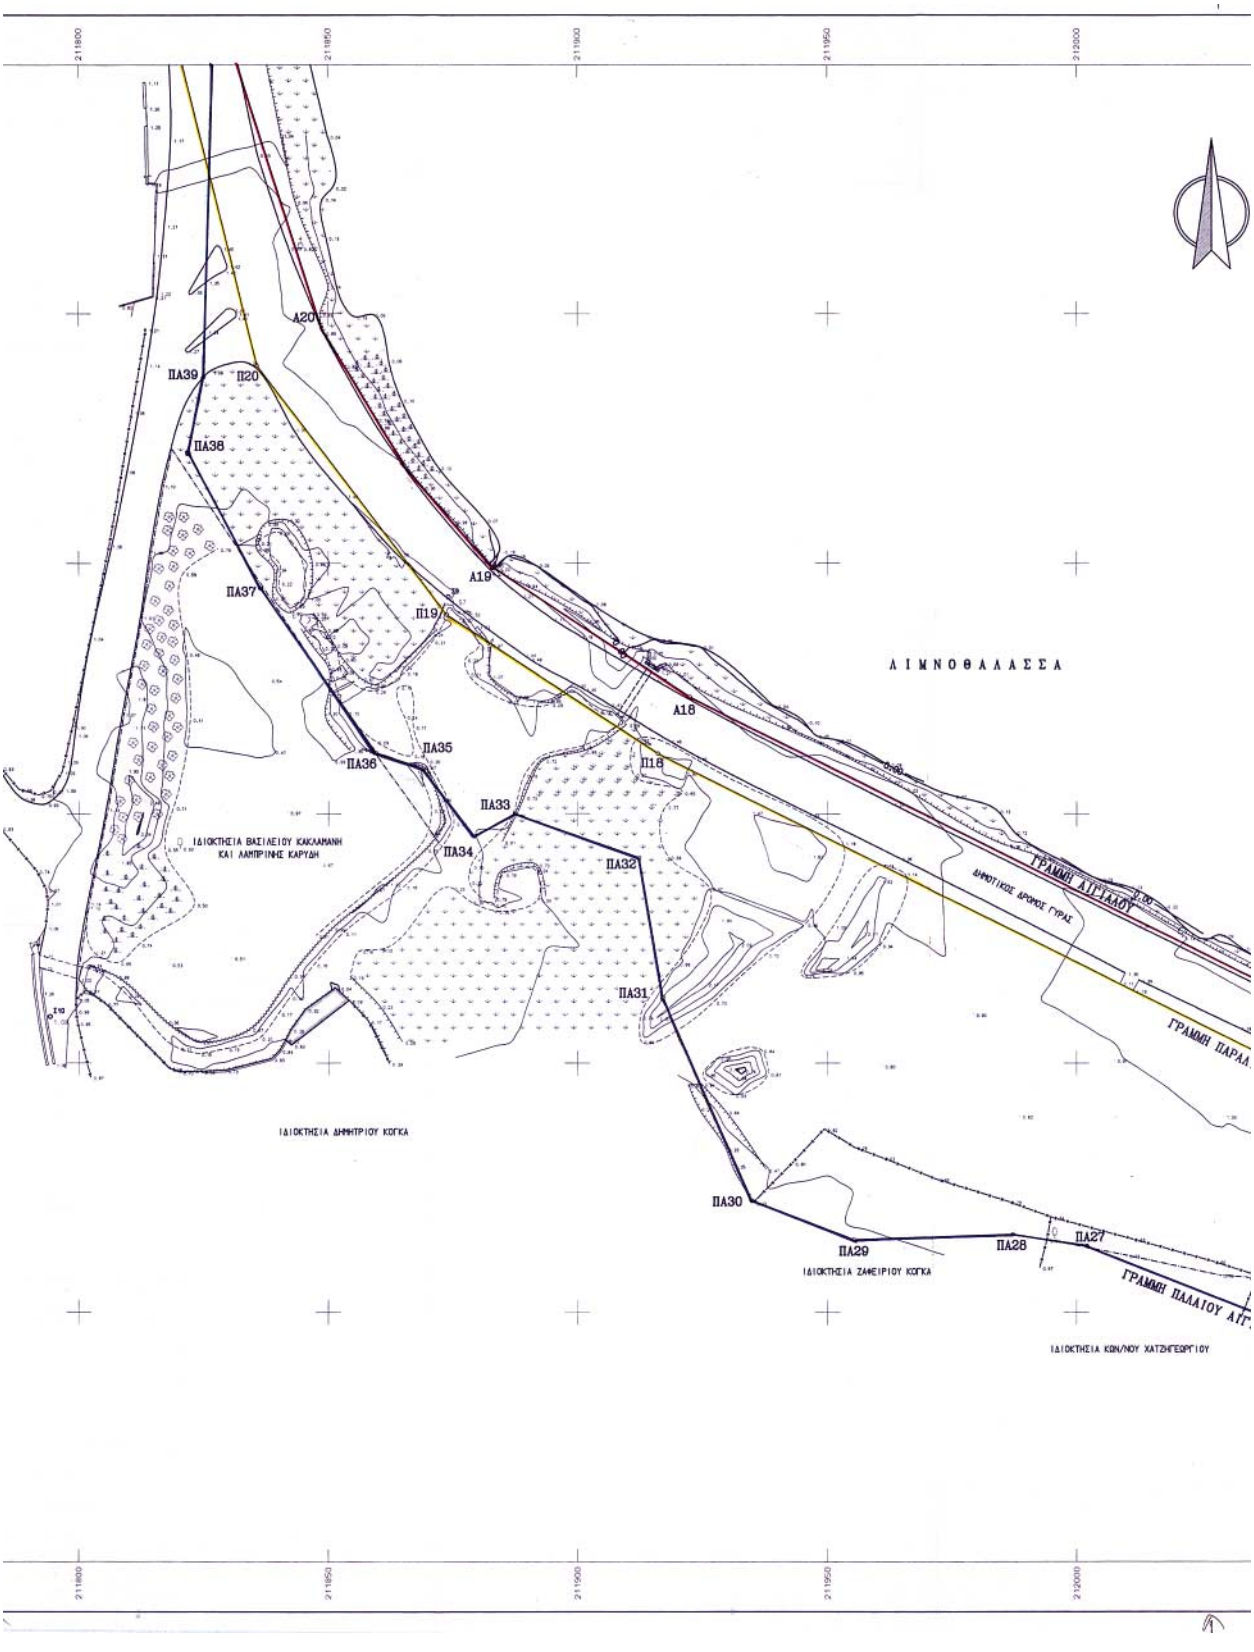
211800
211850
211900
211950
212000
Α20
ΠΑ39
Π20
ΠΑ38
ΠΑ37
Α19
Π19
Α18
ΠΑ35
ΠΑ36
Π18
ΠΑ33
ΠΑ34
ΠΑ32
ΠΑ31
ΠΑ30
ΠΑ29
ΠΑ28
ΠΑ27
Π10
Λ Ι Μ Ν Ο Θ Α Λ Α Σ Σ Α
ΙΔΙΟΚΤΗΣΙΑ ΒΑΣΙΛΕΙΟΥ ΚΑΚΑΛΑΜΑΝΗ
ΚΑΙ ΛΑΜΠΡΙΝΗΣ ΚΑΡΥΔΗ
ΔΗΜΟΤΙΚΕΣ ΔΡΟΜΟΣ ΓΥΡΑΣ
ΓΡΑΜΜΗ ΑΙΓΙΑΛΟΥ
ΓΡΑΜΜΗ ΠΑΡΑΛ
ΙΔΙΟΚΤΗΣΙΑ ΔΗΜΗΤΡΙΟΥ ΚΟΓΚΑ
ΙΔΙΟΚΤΗΣΙΑ ΖΑΦΕΙΡΙΟΥ ΚΟΓΚΑ
ΓΡΑΜΜΗ ΠΑΛΑΙΟΥ ΑΙΓ
ΙΔΙΟΚΤΗΣΙΑ ΚΩΝ/ΝΟΥ ΧΑΤΖΗΓΕΩΡΓΙΟΥ

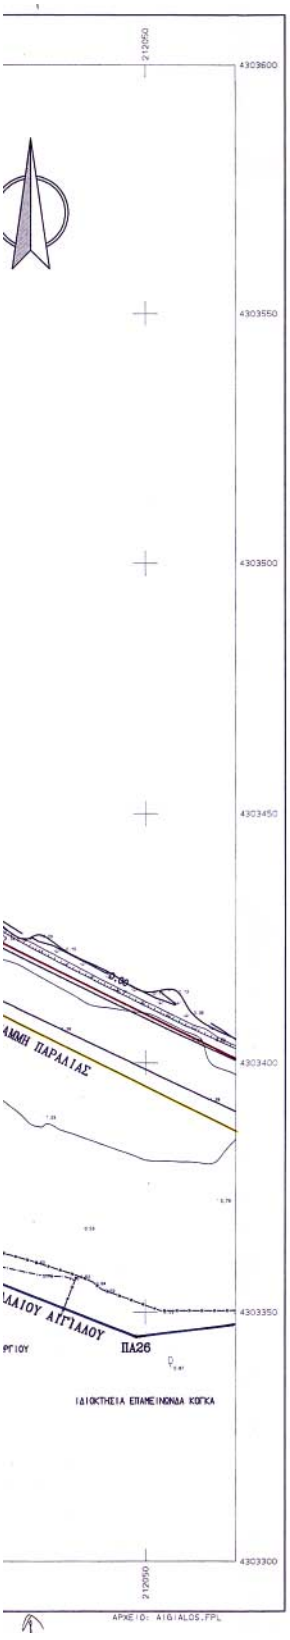


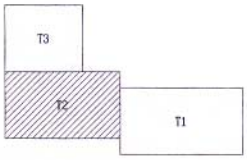


ΕΞΑΡΤΗΣΗ ΑΠΟΤΥΠΩΣΗΣ ΑΠΟ ΕΘΝΙΚΟ ΤΡΙΓΩΝΟΜΕΤΡΙΚΟ ΔΙΚΤΥΟ

ΕΛΛΗΝΙΚΟ ΓΕΩΔΑΙΤΙΚΟ ΣΥΣΤΗΜΑ ΑΝΑΦΟΡΑΣ 1987 (ΕΓΣΑ 87)
ΕΛΛΕΙΨΟΕΙΔΕΣ ΑΝΑΦΟΡΑΣ : GRS 80
ΠΡΟΒΟΛΗ : ΕΓΚΑΡΣΙΑ ΜΕΡΚΑΤΟΡΙΚΗ
ΣΥΝΤΕΛΕΣΤΗΣ ΜΗΚΩΝ ΠΕΡΙΟΧΗΣ ΜΕΛΕΤΗΣ : 1.0006119541

ΠΙΝΑΚΑΣ ΣΥΝΤΕΤΑΓΜΕΝΩΝ ΤΡΙΓΩΝΟΜΕΤΡΙΚΩΝ ΣΗΜΕΙΩΝ

| ΤΡΙΓΩΝΟΜΕΤΡΙΚΟ ΚΩΔΙΚΟΣ | ΟΝΟΜΑΣΙΑ | ΣΥΝΤΕΤΑΓΜΕΝΕΣ X | Y | ΥΨΟΜΕΤΡΟ H | ΥΨΟΣ ΒΑΘΡΟΥ | ΣΗΜΑΝΣΗ |
|---|---|---|---|---|---|---|
| 192502 | ΑΙ ΓΙΑΝΝΗΣ | 211606.18 | 4303527.53 | 3.87 | 1.10 | ΒΑΘΡΟ |
| 192 22 | ΦΑΡΟΣ ΛΕΥΚΑΔΑΣ | 215153.285 | 4304451.100 | 19.046 | Α.Κ. | ΦΑΡΟΣ |
| 074 41 | ΛΑΜΙΑ | 218209.58 | 4304685.51 | 395.46 | 1.11 | ΒΑΘΡΟ |

ΠΙΝΑΚΑΣ ΣΥΝΤΕΤΑΓΜΕΝΩΝ ΣΤΑΣΕΩΝ - ΟΡΟΣΗΜΩΝ

| ΣΤΑΣΗ - ΟΡΟΣΗΜΟ | X | Y | H |
|---|---|---|---|
| Σ1 | 212951.296 | 4303512.447 | 1.526 |
| Σ2 | 212825.982 | 4303515.006 | 1.587 |
| Σ3 | 212655.835 | 4303440.453 | 1.588 |
| Σ5 | 213296.352 | 4303425.041 | 1.507 |
| Σ7 | 212112.393 | 4303370.907 | 1.521 |
| Σ5Α | 212790.845 | 4303504.094 | 1.503 |
| Σ8 | 212439.313 | 4303321.934 | 1.548 |
| Σ9 | 211874.056 | 4303493.252 | 1.569 |
| Σ10 | 211794.203 | 4303409.271 | 1.084 |
| Σ11 | 211670.680 | 4303553.148 | 2.076 |
| Σ12 | 211601.830 | 4303544.047 | 3.922 |
| Σ13 | 212486.649 | 4303323.668 | 1.832 |

ΜΕΘΟΔΟΣ ΑΠΟΤΥΠΩΣΗΣ : Ταχυμετρική με γεωδαιτικό σταθμό
ΙΣΟΔΙΑΣΤΑΣΗ : 0.50 m
ΧΡΟΝΟΛΟΓΙΑ ΑΠΟΤΥΠΩΣΗΣ : Νοέμβριος 2003
ΥΨΟΜΕΤΡΙΚΗ ΑΦΕΤΗΡΙΑ : Τριγωνομετρικό "Αι Γιάννης" (H = 3.87 m)

ΥΠΟΜΝΗΜΑ

- Στάση
- Φράδι φυσικού πρανούς
- Πόδι φυσικού πρανούς
- Δένδρο
- Στύλος ΔΕΗ
- Εικονοστάσι
- Δρόμος
- Ορια ιδιοκτησίας
- Συρματόπλεγμα
- Ευκάλυπτος
- Στύλος ΟΤΕ
- Καλάμια

ΘΕΩΡΗΘΗΚΕ
Λευκάδα 18 - 12 - 2003
Ο Προϊστάμενος Τ.Υ.Δ.Κ.
Κυριάκος Προκοπίου
Πολιτικός Μηχανικός

Ηλέγχθη για την ακρίβεια της αποτύπωσης
Λευκάδα 18 - 12 - 2003
Ο Ελέγξας
Ευάγγελος Μπέλλος
Πολιτικός Μηχανικός

ΥΠΟΜΝΗΜΑ ΕΠΙΤΡΟΠΗΣ

Το παρόν τοπογραφικό διάγραμμα συνοδεύει την από 5 - 10 - 2004 έκθεση της επιτροπής καθορισμού ορίων αιγιαλού και παραλίας . Οι κορυφές των οριογραμμών έχουν εξαρτηθεί από το Εθνικό Τριγωνομετρικό Δίκτυο με τις συντεταγμένες του πίνακος που ακολουθεί.

Οριογραμμή αιγιαλού : ——— Οριογραμμή παραλίας : ———

Οριογραμμή παλαιού αιγιαλού : ———

Λευκάδα 5 - 10 - 2004

Τα μέλη της επιτροπής

1. Πάλμου Βασιλική
   Προϊσταμένη Κτηματικής Υπηρεσίας Λευκάδας
2. Προκοπίου Κυριάκος
   Προϊστάμενος Τ.Υ.Δ.Κ. Λευκάδας
3. Μοσχονάς Ευάγγελος
   Προϊστάμενος Πολεοδομίας Λευκάδας
4. Χαλμούκης Ιωάννης
   Διευθυντής ΠΕ.ΧΩ. Περιφέρειας Ιονίων Νήσων
5. Μπουλακάκης Ευάγγελος
   Λιμενάρχης Λευκάδας

ΣΥΝΤΕΤΑΓΜΕΝΕΣ ΚΩ ΡΥΦ Ω Ν

| ΣΗΜΕΙΟ | X | Y | ΣΗΜΕΙΟ | X | Y | ΣΗΜΕΙΟ | X | Y |
|---|---|---|---|---|---|---|---|---|
| Β12 | 212443.161 | 4303333.687 | Β13 | 212337.153 | 4303316.843 | Β14 | 212279.578 | 4303316.514 |
| Β15 | 212227.539 | 4303324.108 | Β16 | 212162.172 | 4303346.718 | Β17 | 212069.177 | 4303385.745 |
| Β18 | 211916.044 | 4303462.035 | Β19 | 211873.633 | 4303489.731 | Β20 | 211835.731 | 4303539.573 |
| Β416 | 212548.751 | 4303308.989 | Β417 | 212513.277 | 4303322.159 | Β418 | 212504.330 | 4303321.187 |
| Β419 | 212451.622 | 4303296.227 | Β420 | 212395.688 | 4303276.227 | Β421 | 212348.894 | 4303280.306 |
| Β422 | 212268.846 | 4303268.440 | Β423 | 212217.567 | 4303286.994 | Β424 | 212179.948 | 4303321.429 |
| Β425 | 212083.811 | 4303350.615 | Β426 | 212048.116 | 4303345.181 | Β427 | 212002.054 | 4303363.308 |
| Β428 | 211987.239 | 4303365.659 | Β429 | 211955.257 | 4303364.599 | Β430 | 211934.906 | 4303372.474 |
| Β431 | 211917.175 | 4303413.145 | Β432 | 211912.288 | 4303441.233 | Β433 | 211887.500 | 4303452.000 |
| Β434 | 211879.300 | 4303445.500 | Β435 | 211868.857 | 4303459.044 | Β436 | 211859.528 | 4303462.181 |
| Β437 | 211836.518 | 4303494.914 | Β438 | 211822.041 | 4303522.047 | Β439 | 211825.033 | 4303537.287 |
| Α12 | 212438.771 | 4303346.320 | Α13 | 212336.086 | 4303329.837 | Α14 | 212280.492 | 4303329.520 |
| Α15 | 212231.024 | 4303326.194 | Α16 | 212166.806 | 4303358.672 | Α17 | 212074.537 | 4303367.569 |
| Α18 | 211922.519 | 4303473.333 | Α19 | 211882.787 | 4303499.273 | Α20 | 211848.596 | 4303547.287 |

ΧΑΡΤΗΣ ΒΑΣΕΩΣ
ΒΡΑΧΙΑ

ΤΕΧΝΙΚΟ ΓΡΑΦΕΙΟ
ΜΑΡΙΑΝΝΑ ΚΑΡΦΑΚΗ
ΠΟΛΙΤΙΚΟΣ ΜΗΧΑΝΙΚΟΣ
ΞΕΝΟΦ. ΓΡΗΓΟΡΗ
ΛΕΥΚΑΔΑ

ΠΕΡΙΦΕΡΕΙΑ ΙΟΝΙΩΝ ΝΗΣΩΝ
ΔΙΝΣΗ ΠΕΡΙΒΑΛΛΟΝΤΟΣ & ΧΩΡΟΤΑΞΗΣ
Εγκρίθηκε την 1116/5-10-04
απόφαση Γεν. Γραμματέα Π.Ι.Ν.
Κάτωψη ..... 6-7-05
Ο Δ/ντης ΠΕΧΩ

ΕΡΓΟΔΟΤΗΣ
ΒΑΣΙΛΕΙΟΣ ΚΑΚΛΑΜΑΝΗΣ
ΛΑΜΠΡΙΝΗ ΚΑΡΥΔΗ
Ιωάννης Χαλμούκος
Μηχανικός ΠΕ

ΕΡΓΟ
ΚΑΘΟΡΙΣΜΟΣ ΟΡΙΩΝ ΑΙΓΙΑΛΟΥ ΚΑΙ ΠΑΡΑΛΙΑΣ
ΣΤΗΝ ΠΕΡΙΟΧΗ ΓΥΡΑΣ ΔΗΜΟΤΙΚΟΥ ΔΙΑΜΕΡΙΣΜΑΤΟΣ
ΛΕΥΚΑΔΑΣ ΔΗΜΟΥ ΛΕΥΚΑΔΑΣ ΝΟΜΟΥ ΛΕΥΚΑΔΑΣ

ΘΕΣΗ
ΣΤΟ ΔΗΜΟΤΙΚΟ ΔΡΟΜΟ ΓΥΡΑΣ
ΠΡΟΣ ΠΕΡΙΟΧΗ ΑΙ ΓΙΑΝΝΗ

ΘΕΜΑ ΣΧΕΔΙΟΥ
ΤΟΠΟΓΡΑΦΙΚΟ ΔΙΑΓΡΑΜΜΑ

ΑΡΙΘΜΟΣ ΣΧΕΔΙΟΥ: Τ2

ΚΛΙΜΑΚΑ
1:500
ισοδιάστασης=.50

ΧΡΟΝΟΣ ΜΕΛΕΤΗΣ : ΝΟΕΜΒΡΙΟΣ 2003

ΥΠΟΓΡΑΦΗ

ΣΦΡΑΓΙΔΑ
ΜΑΡΙΑΝΝΑ Γ. ΚΑΡΦΑΚΗ
ΠΟΛΙΤΙΚΟΣ ΜΗΧΑΝΙΚΟΣ
ΕΘΝΙΚΟΥ ΜΕΤΣΟΒΕΙΟΥ ΠΟΛΥΤΕΧΝΕΙΟΥ
ΜΕΛΟΣ Τ.Ε.Ε. ΑΡΙΘΜΟΣ ΜΗΤΡΩΟΥ 44628
Λ. ΞΕΝ. ΓΡΗΓΟΡΗ ΤΗΛ. (0645) 23712
ΑΦΜ 02963 143 ΔΟΥ ΛΕΥΚΑΔΑΣ

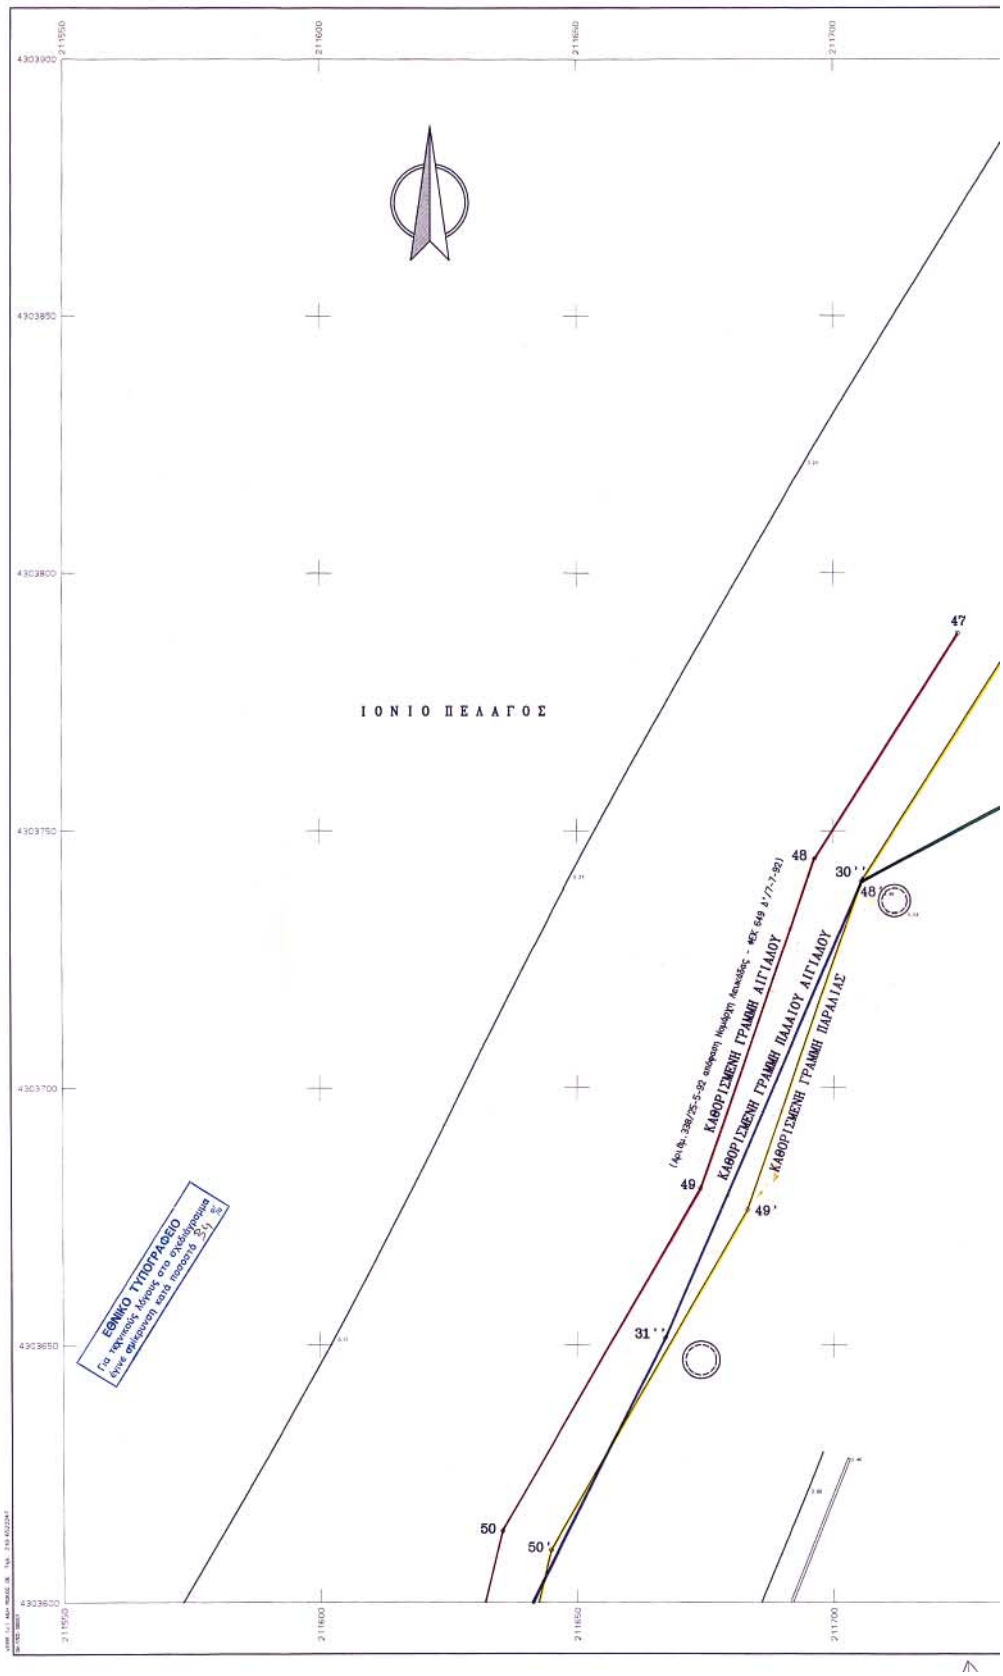
ΙΟΝΙΟ ΠΕΛΑΓΟΣ
ΚΑΘΟΡΙΣΜΕΝΗ ΓΡΑΜΜΗ ΑΙΓΙΑΛΟΥ
ΚΑΘΟΡΙΣΜΕΝΗ ΓΡΑΜΜΗ ΠΑΛΑΙΟΥ ΑΙΓΙΑΛΟΥ
ΚΑΘΟΡΙΣΜΕΝΗ ΓΡΑΜΜΗ ΠΑΡΑΛΙΑΣ
47
48
49
50
30''
31''
49'
50'
ΕΘΝΙΚΟ ΤΥΠΟΓΡΑΦΕΙΟ

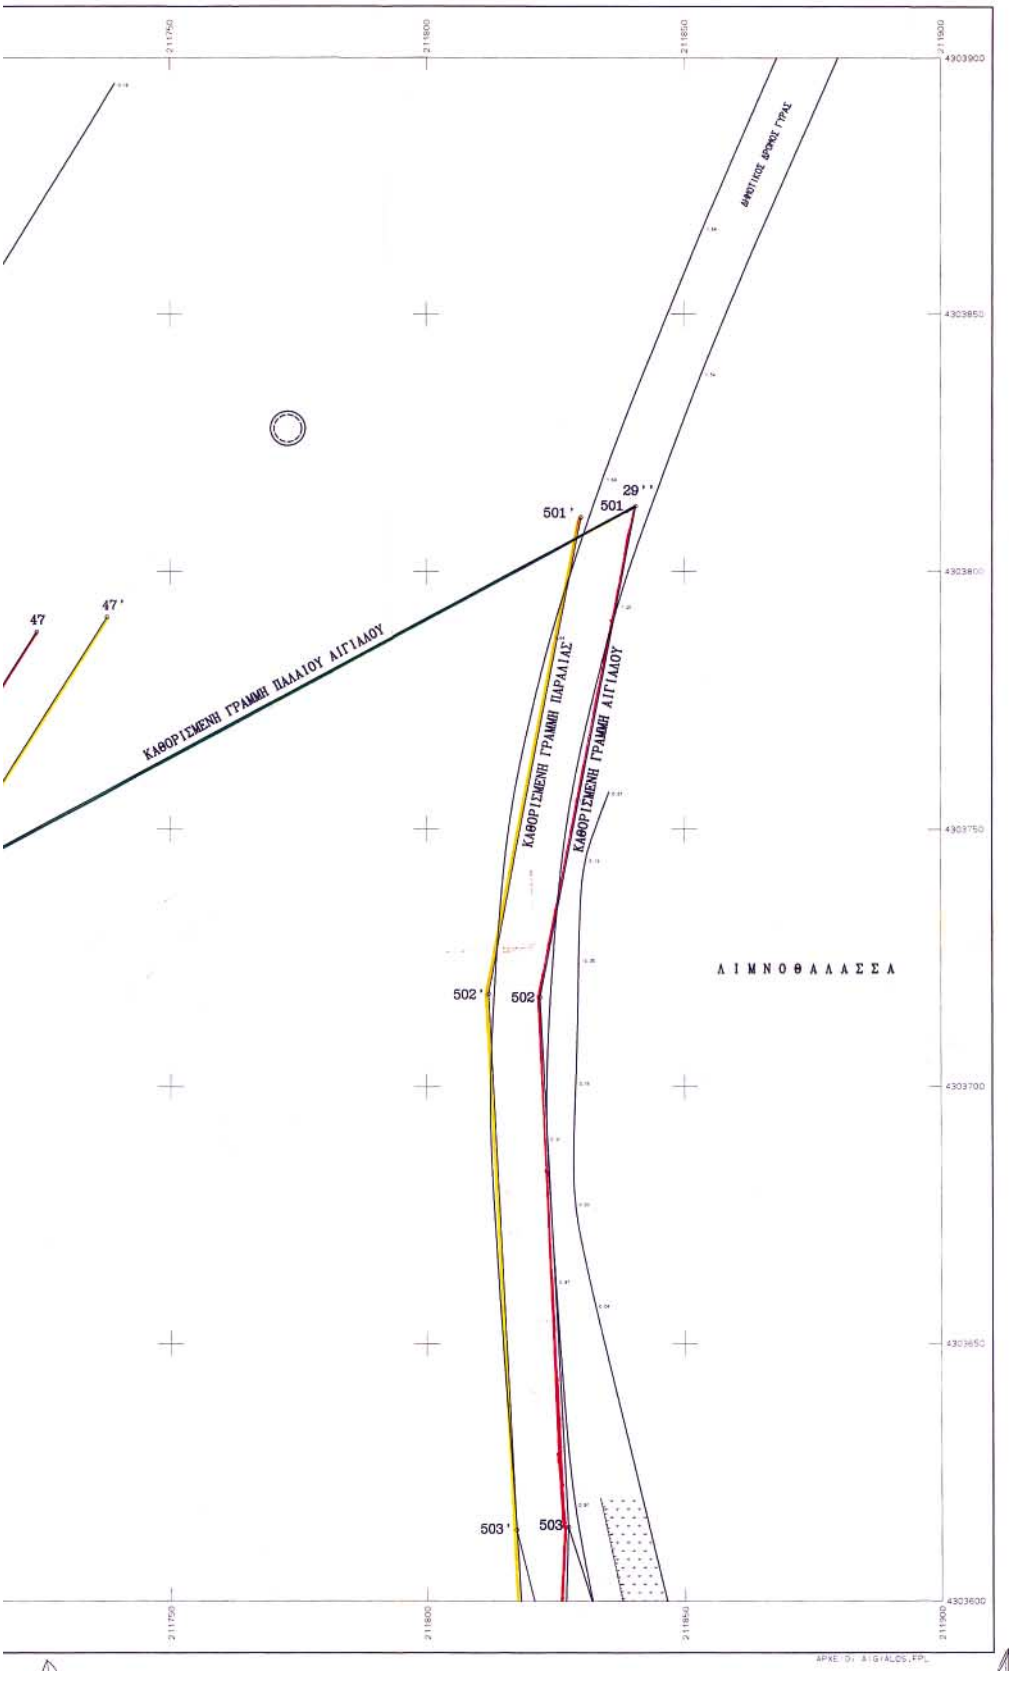
ΚΑΘΟΡΙΣΜΕΝΗ ΓΡΑΜΜΗ ΠΑΛΑΙΟΥ ΑΙΓΙΑΛΟΥ
ΚΑΘΟΡΙΣΜΕΝΗ ΓΡΑΜΜΗ ΠΑΡΑΛΙΑΣ
ΚΑΘΟΡΙΣΜΕΝΗ ΓΡΑΜΜΗ ΑΙΓΙΑΛΟΥ
ΑΙΜΝΟΘΑΛΑΣΣΑ
ΔΗΜΟΤΙΚΟΣ ΔΡΟΜΟΣ ΓΥΡΑΣ
47
47'
501'
501
29''
502'
502
503'
503

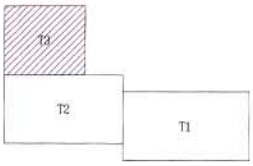


ΕΞΑΡΤΗΣΗ ΑΠΟΤΥΠΩΣΗΣ ΑΠΟ ΕΘΝΙΚΟ ΤΡΙΓΩΝΟΜΕΤΡΙΚΟ ΔΙΚΤΥΟ

ΕΛΛΗΝΙΚΟ ΓΕΩΔΑΙΤΙΚΟ ΣΥΣΤΗΜΑ ΑΝΑΦΟΡΑΣ 1987 (ΕΓΣΑ 87)
ΕΛΛΕΙΨΟΕΙΔΕΣ ΑΝΑΦΟΡΑΣ : GRS 80
ΠΡΟΒΟΛΗ : ΕΓΚΑΡΣΙΑ ΜΕΡΚΑΤΟΡΙΚΗ
ΣΥΝΤΕΛΕΣΤΗΣ ΜΗΚΩΝ ΠΕΡΙΟΧΗΣ ΜΕΛΕΤΗΣ : 1.0006119541

ΠΙΝΑΚΑΣ ΣΥΝΤΕΤΑΓΜΕΝΩΝ ΤΡΙΓΩΝΟΜΕΤΡΙΚΩΝ ΣΗΜΕΙΩΝ

| ΤΡΙΓΩΝΟΜΕΤΡΙΚΟ ΚΩΔΙΚΟΣ | ΟΝΟΜΑΣΙΑ | ΣΥΝΤΕΤΑΓΜΕΝΕΣ X | Y | ΥΨΟΜΕΤΡΟ H | ΥΨΟΣ ΒΑΘΟΥΣ | ΣΗΜΑΝΣΗ |
|---|---|---|---|---|---|---|
| 192502 | ΑΙ ΓΙΑΝΝΗΣ | 211606.18 | 4303527.53 | 3.87 | 1.10 | ΒΑΘΡΟ |
| 192 22 | ΦΑΡΟΣ ΛΕΥΚΑΔΑΣ | 215153.285 | 4304451.100 | 19.046 | Α.Κ. | ΦΑΡΟΣ |
| 074 41 | ΛΑΜΙΑ | 218209.58 | 4304685.51 | 395.46 | 1.11 | ΒΑΘΡΟ |

ΠΙΝΑΚΑΣ ΣΥΝΤΕΤΑΓΜΕΝΩΝ ΣΤΑΣΕΩΝ - ΟΡΟΣΗΜΩΝ

| ΣΤΑΣΗ - ΟΡΟΣΗΜΟ | X | Y | H |
|---|---|---|---|
| Σ1 | 212951.296 | 4303512.447 | 1.526 |
| Σ2 | 212825.992 | 4303515.006 | 1.587 |
| Σ3 | 212655.835 | 4303440.453 | 1.588 |
| Σ5 | 213296.352 | 4303425.041 | 1.507 |
| Σ7 | 212112.393 | 4303370.907 | 1.521 |
| Σ5Α | 212790.845 | 4303504.094 | 1.503 |
| Σ8 | 212439.313 | 4303321.934 | 1.548 |
| Σ9 | 211874.056 | 4303493.252 | 1.569 |
| Σ10 | 211794.203 | 4303409.271 | 1.084 |
| Σ11 | 211670.680 | 4303553.148 | 2.076 |
| Σ12 | 211601.830 | 4303544.047 | 3.922 |
| Σ13 | 212486.649 | 4303323.668 | 1.832 |

ΜΕΘΟΔΟΣ ΑΠΟΤΥΠΩΣΗΣ : Τακυμετρική με γεωδαιτικό σταθμό
ΙΣΟΔΙΑΣΤΑΣΗ : 0.50 m
ΧΡΟΝΟΛΟΓΙΑ ΑΠΟΤΥΠΩΣΗΣ : Νοέμβριος 2003
ΥΨΟΜΕΤΡΙΚΗ ΑΜΕΤΡΗΣΙΑ : Τριγωνομετρικό "Αι Γιάννης" (H = 3.87 m)

ΥΠΟΜΝΗΜΑ

| | | | |
|---|---|---|---|
| ο | Στάση | ——— | Δρόμος |
| ττττττττ | Φρύδι φυσικού πρανούς | – – – | Ορια ιδιοκτησίας |
| ——— | Πόδι φυσικού πρανούς | –•–•– | Συρματόπλεγμα |
| Φ | Δένδρο | Ω | Ευκάλυπτος |
| ℓ | Στύλος ΔΕΗ | Τ | Στύλος ΟΤΕ |
| å | Εικονοστάσι | ▲ | Καλάμια |

ΘΕΩΡΗΘΗΚΕ
Λευκάδα 18 - 12 - 2003
Ο Προϊστάμενος Τ.Υ.Δ.Κ.
Φωτιάκος Προκοπίου
Πολιτικός Μηχανικός

Ηλέγχθη για την ακρίβεια της απεικόνισης
Λευκάδα 18 - 12 - 2003
Ο Ελέγξας
Ευάγγελος Μπέλλος
Πολιτικός Μηχανικός

ΥΠΟΜΝΗΜΑ ΕΠΙΤΡΟΠΗΣ

Το παρόν τοπογραφικό διάγραμμα συνοδεύει την από 5 - 10 - 2004 έκθεση της επιτροπής καθορισμού ορίων αιγιαλού και παραλίας . Οι κορυφές των οριογραμμών έχουν εξαρτηθεί από το Εθνικό Τριγωνομετρικό Δίκτυο με τις συντεταγμένες του πίνακος που ακολουθεί.

Οριογραμμή αιγιαλού : ——— Οριογραμμή παραλίας : ———

Οριογραμμή παλαιού αιγιαλού : ———

Λευκάδα 5 - 10 - 2004

Τα μέλη της επιτροπής

1. Πάλμου Βασιλική
   Προϊσταμένη Κτηματικής Υπηρεσίας Λευκάδας
2. Προκοπίου Κυριάκος
   Προϊστάμενος Τ.Υ.Δ.Κ. Λευκάδας
3. Μοσχονάς Ευάγγελος
   Προϊστάμενος Πολεοδομίας Λευκάδας
4. Χαλμούκης Ιωάννης
   Διευθυντής ΠΕ.ΧΩ. Περιφέρειας Ιονίων Νήσων
5. Μπουλακάκης Ευάγγελος
   Λιμενάρχης Λευκάδας

ΣΥΝΤΕΤΑΓΜΕΝΕΣ ΚΟ ΡΥΦ Ω Ν

| ΣΗΜΕΙΟ | X | Y | ΣΗΜΕΙΟ | X | Y | ΣΗΜΕΙΟ | X | Y |
|---|---|---|---|---|---|---|---|---|
| Π12 | 212442.161 | 4303333.697 | Β13 | 212337.159 | 4303316.843 | Π14 | 212279.578 | 4303316.514 |
| Π15 | 212227.338 | 4303324.108 | Β16 | 212162.172 | 4303346.718 | Π17 | 212069.177 | 4303385.745 |
| Π18 | 211916.244 | 4303462.035 | Β19 | 211873.633 | 4303489.731 | Π20 | 211805.731 | 4303529.573 |
| Π416 | 212548.751 | 4303088.899 | Β417 | 212513.277 | 4303322.159 | Π418 | 212504.330 | 4303321.197 |
| Π419 | 212451.622 | 4303296.227 | Β420 | 212395.688 | 4303276.227 | Π421 | 212348.894 | 4303280.306 |
| Π422 | 212268.846 | 4303260.442 | Β423 | 212217.167 | 4303266.994 | Π424 | 212179.948 | 4303321.429 |
| Π425 | 212093.811 | 4303350.615 | Β426 | 212048.116 | 4303345.181 | Π427 | 212002.054 | 4303363.308 |
| Π428 | 211987.298 | 4303365.659 | Β429 | 211955.257 | 4303364.599 | Π430 | 211934.905 | 4303372.474 |
| Π431 | 211917.115 | 4303413.145 | Β432 | 211912.288 | 4303441.233 | Π433 | 211887.500 | 4303450.000 |
| Π434 | 211879.300 | 4303445.500 | Β435 | 211868.857 | 4303459.044 | Π436 | 211859.509 | 4303462.181 |
| Π437 | 211836.516 | 4303494.814 | Β438 | 211822.041 | 4303522.047 | Π439 | 211825.033 | 4303537.287 |
| Α12 | 212438.771 | 4303346.209 | Α13 | 212336.086 | 4303329.837 | Α14 | 212280.492 | 4303329.520 |
| Α15 | 212231.024 | 4303336.794 | Α16 | 212166.806 | 4303358.872 | Α17 | 212074.597 | 4303397.569 |
| Α18 | 211922.519 | 4303473.339 | Α19 | 211882.797 | 4303499.273 | Α20 | 211848.596 | 4303547.287 |

ΧΑΜΗΛΗ ΒΛΑΣΤΗΣΗ
ΒΡΑΧΙΑ

ΤΕΧΝΙΚΟ ΓΡΑΦΕΙΟ
ΜΑΡΙΑΝΝΑ ΚΑΡΦΑΚΗ
ΠΟΛΙΤΙΚΟΣ ΜΗΧΑΝΙΚΟΣ
ΞΕΝΟΦ. ΓΡΗΓΟΡΗ
ΛΕΥΚΑΔΑ

ΠΕΡΙΦΕΡΕΙΑ ΙΟΝΙΩΝ ΝΗΣΙΩΝ
ΔΙΝΣΗ ΠΕΡΙΒΑΛΛΟΝΤΟΣ & ΧΩΡΟΤΑΞΙΑΣ
Συνοδεύει την 11168/5-9-03 απόφαση Γεν. Γραμματέα Π.Ι.Ν.
Κέρκυρα 6-9-04
Ο Δ/ντής ΠΕΧΩ

ΕΡΓΟΔΟΤΗΣ
ΒΑΣΙΛΕΙΟΣ ΚΑΚΛΑΜΑΝΗΣ
ΛΑΜΠΡΙΝΗ ΚΑΡΥΔΗ

ΕΡΓΟ
ΚΑΘΟΡΙΣΜΟΣ ΟΡΙΩΝ ΑΙΓΙΑΛΟΥ ΚΑΙ ΠΑΡΑΛΙΑΣ ΣΤΗΝ ΠΕΡΙΟΧΗ ΓΥΡΑΣ ΔΗΜΟΤΙΚΟΥ ΔΙΑΜΕΡΙΣΜΑΤΟΣ ΛΕΥΚΑΔΑΣ ΔΗΜΟΥ ΛΕΥΚΑΔΑΣ ΝΟΜΟΥ ΛΕΥΚΑΔΑΣ

ΘΕΣΗ
ΣΤΟ ΔΗΜΟΤΙΚΟ ΔΡΟΜΟ ΓΥΡΑΣ ΠΡΟΣ ΠΕΡΙΟΧΗ ΑΙ ΓΙΑΝΝΗ

ΘΕΜΑ ΣΧΕΔΙΟΥ
ΤΟΠΟΓΡΑΦΙΚΟ ΔΙΑΓΡΑΜΜΑ

ΑΡΙΘΜΟΣ ΣΧΕΔΙΟΥ: Τ3

ΚΛΙΜΑΚΑ
1:500
ισοδιάσταση=.50

ΧΡΟΝΟΣ ΜΕΛΕΤΗΣ : ΝΟΕΜΒΡΙΟΣ 2003

ΥΠΟΓΡΑΦΗ

ΣΦΡΑΓΙΔΑ
ΜΑΡΙΑΝΝΑ Γ. ΚΑΡΦΑΚΗ
ΠΟΛΙΤΙΚΟΣ ΜΗΧΑΝΙΚΟΣ
ΕΘΝΙΚΟΥ ΜΕΤΣΟΒΙΟΥ ΠΟΛΥΤΕΧΝΕΙΟΥ
ΜΕΛΟΣ Τ.Ε.Ε. ΑΡΙΘΜΟΣ ΜΗΤΡΩΟΥ 44628
Λ. ΞΕΝ. ΓΡΗΓΟΡΗ ΤΗΛ. (0645) 23712
ΑΦΜ 029634343 ΔΟΥ ΛΕΥΚΑΔΑΣ