



04010382709050008



9949

ΕΦΗΜΕΡΙΣ ΤΗΣ ΚΥΒΕΡΝΗΣΕΩΣ

ΤΗΣ ΕΛΛΗΝΙΚΗΣ ΔΗΜΟΚΡΑΤΙΑΣ

ΤΕΥΧΟΣ ΤΕΤΑΡΤΟ

Αρ. Φύλλου 1038

27 Σεπτεμβρίου 2005

ΑΠΟΦΑΣΕΙΣ

Αριθ. 12412

Επικύρωση έκθεσης καθορισμού ορίων Αιγιαλού και Παραλίας στην παραλιακή περιοχή "Παναγιές", Δήμου Λέρου, Νήσου Λέρου, Νομού Δωδ/σου.

Ο ΓΕΝΙΚΟΣ ΓΡΑΜΜΑΤΕΑΣ ΠΕΡΙΦΕΡΕΙΑΣ
ΝΟΤΙΟΥ ΑΙΓΑΙΟΥ

Έχοντας υπόψη :

1. Τις διατάξεις του ν. 3200/1955 «περί διοικητικής αποκεντρώσεως» όπως αυτές τροποποιήθηκαν και ισχύουν σήμερα.

2. Τις διατάξεις των άρθρων 3 4, 5, 6, 9 και 34 του ν.2971/2001 (ΦΕΚ 285/τ.Α'/19.12.2001) «Αιγιαλός, παραλία και άλλες διατάξεις».

3. Τις διατάξεις του κ.δ. 132/1929 «περί Κτηματολογικού Κανονισμού Δωδεκανήσου» που διατηρήθηκε σε ισχύ με το άρθρο 8 ν.510/1947.

4. Τις διατάξεις των άρθρων 1 μέχρι και 7 του α.ν. 2344/1940 «περί αιγιαλού και παραλίας» όπως έχουν τροποποιηθεί και συμπληρωθεί μεταγενέστερα με τις διατάξεις: α) του άρθρου 13 του ν. 1078/1980 και β) του άρθρου 23 του ν. 1337/1983.

5. Τις διατάξεις του άρθρου 2 του ν.δ. 439/1970 «περί συμπληρώσεως των διατάξεων περί αιγιαλού».

6. Τις διατάξεις του άρθρου 20 ν. 719/1977 «περί τρόπου σύνταξης τοπογραφικών - υψομετρικών διαγραμμάτων από ιδιώτες μηχανικούς κλπ.».

7. Τις διατάξεις του άρθρου 100 του π.δ. 284/1988, όπως τροποποιήθηκε και ισχύει σήμερα.

8. Το Δ3090/646/1976 έγγραφο του Υπουργείου Οικονομικών «περί του στη Δωδεκάνησο ορίου αιγιαλού» σε συνδυασμό με τις υπ' αριθμ.325/1971 και 203/1971 γνωμοδοτήσεις του Ν.Σ.Κ.

9. Την με αριθμό πρωτ. 18984/22.9.2004 Απόφαση Γενικού Γραμματέα Περιφέρειας Νοτίου Αιγαίου περί ορισμού μελών της επιτροπής καθορισμού ορίων αιγιαλού και παραλίας του ν. 2971/2001 (ΦΕΚ 285Α/19.12.2001) στη Νομαρχία Δωδ/σου.

10. Τις διατάξεις του άρθρου 19 παράγραφος 5 α.ν. 2344/1995, του άρθρου 52 παράγραφος 6 ν. 2218/1994, του άρθρου 4 παράγραφος 7 του ν. 2240/1994, δυνάμει των οποίων αρμοδιότητες του Υπουργείου Οικονομικών που είχαν μεταβιβασθεί στους Νομάρχες, ανήκουν στον Περιφε-

ρειακό Διευθυντή, σε συνδυασμό με αυτές του άρθρου 14 παράγραφος 2 του ν. 2399/1996 με τις οποίες προβλέπεται η κατάργηση των θέσεων των Περιφερειακών Διευθυντών, οι αρμοδιότητες πλέον του οποίου περιήλθαν στον Γενικό Γραμματέα της Περιφέρειας και ασκούνται από τον αναπληρωτή Περιφερειακό Διευθυντή.

11. Τις διατάξεις του τέταρτου εδαφίου της παραγράφου 2 του άρθρου 1 και της παραγράφου 6 του ιδίου άρθρου του ν.2503/1997 «Διοίκηση, οργάνωση, στελέχωση της Περιφέρειας, ρύθμιση θεμάτων για την τοπική Αυτοδιοίκηση και άλλες διατάξεις (ΦΕΚ 107/Α), σύμφωνα με τις οποίες οι περιφερειακές Υπηρεσίες του Υπουργείου Οικονομικών, που συγκροτούσαν την ενιαία οργανική μονάδα της περιφέρειας, ούτε καταργήθηκαν, αλλά αποτελούν από 1.9.1997, Υπηρεσίες του Υπουργείου Οικονομικών».

12. Την 14650/ΔΙΟΕ85/17.3.2004 κοινή απόφαση Πρωθυπουργού και Υπουργού Οικονομίας και Οικονομικών (ΦΕΚ 519/τ.Β') "Καθορισμός αρμοδιοτήτων των Υφυπουργών Οικονομίας και Οικονομικών».

13. Την 1064129/801/Α0006/5.8.2004 απόφαση Υφυπουργού Οικονομίας και Οικονομικών (ΦΕΚ 1255/τ.Β'/6.8.2004) περί μεταβίβασης αρμοδιοτήτων καθώς και εξουσίας να υπογράφουν «με εντολή Υφυπουργού» κ.λ.π., η οποία τροποποιήθηκε και συμπληρώθηκε με την υπ' αριθμόν 1071473/877/Α0006/9.9.2004 (ΦΕΚ 1429/τ.Β'/17.9.2004) ομοίως απόφαση Υφυπουργού Οικονομίας και Οικονομικών.

14. Την με αριθμό πρωτ. 1063649/790/Α006/3.8.2004 και την 1100776/1253/Α0006/15.12.2004 (Φ.Ε.Κ. 1907/Β'/23.12.2004) αντίστοιχα Αποφάσεις του Υπουργού και του Υφυπουργού Οικονομίας και Οικονομικών σχετικά με την καταγραφή - διοικητική κωδικοποίηση των αρμοδιοτήτων σε θέματα Υπηρεσιών του Υπουργείου Οικονομίας και Οικονομικών που περιέρχονται στους Γενικούς Γραμματέες των Περιφερειών κατά τις διατάξεις του άρθρου 46 παρ.21 του ν.3220/2004 (Φ.Ε.Κ. 15/28.1.2004 τ.Α').

15. Τις διατάξεις του άρθρου 46 παρ. 21 ν.3220/2004 (ΦΕΚ 15 Α') στις οποίες προβλέπεται ότι από 10.4.2004 οι αρμοδιότητες του Υπουργού Οικονομίας και Οικονομικών οι οποίες ανήκαν ή είχαν μεταβιβασθεί στους Νομάρχες μέχρι την έναρξη λειτουργίας των Νομαρχιακών Αυτοδιοικήσεων και αφορούν θέματα Υπηρεσιών του Υπουργείου Οικονομίας και Οικονομικών, που εξαιρέθηκαν από

την κατάργηση σύμφωνα με τις διατάξεις της παραγράφου 2 του άρθρου 39 ν.2218/1994, περιέρχονται στον Γενικό Γραμματέα της Περιφέρειας, εκτός των θεμάτων Υ.Δ.Ε.

16. Την από 9.6.2004 έκθεση της, κατά το άρθρο 3 παράγραφος 1 του ν.2971/2001, αρμόδιας επιτροπής καθορισμού ορίων αιγιαλού και παραλίας, για τον καθορισμό ορίων αιγιαλού και παραλίας, στην παραλιακή περιοχή «Παναγιές», Δήμου Λέρου, Νήσου Λέρου, Νομού Δωδεκανήσου.

17. Το από Σεπτεμβρίου 2002 τοπογραφικό - υψομετρικό διάγραμμα, κλίμακας 1:500 αποτελούμενο από μία (1) πινακίδα, που συντάχθηκε από τον Αγρονόμο και Τοπογράφο Μηχανικό Χαράλαμπο Βαξεβανέρη, στο οποίο εμφανίζεται η παραλιακή περιοχή «Παναγιές» του Δήμου Λέρου της Νήσου Λέρου, Νομού Δωδ/σου και το οποίο ελέγχθηκε και θεωρήθηκε από την Κτηματική Υπηρεσία Δωδεκανήσου στις 31.10.2002 ως προς την ακρίβεια της αποτύπωσης.

18. Στο τοπογραφικό αυτό χαράχθηκαν με κόκκινη συνεχόμενη πολυγωνική γραμμή η οριογραμμή του Αιγιαλού με στοιχεία κορυφών (P1, P2, P3,.....P28, P29, P30) και η οριογραμμή Παραλίας με στοιχεία κορυφών (P1', P2',.....,P8', P9') σύμφωνα με τις διατάξεις του άρθρου 3 του Κ.Δ. 132/1929.

19. Το με αριθμό πρωτοκόλλου Φ.544.5/1069/04/1359/12.10.2004 έγγραφο του Γενικού Επιτελείου Ναυτικού, με το οποίο συμφωνεί με τα καθορισθέντα από την επιτροπή όρια.

20. Το με ημερομηνία 16.5.2005 αποδεικτικό τοιχοκόλλησης του Δήμου Λέρου με το οποίο τοιχοκολλήθηκε η από 9.6.2004 έκθεση της επιτροπής και το τοπογραφικό διάγραμμα, καθορισμού ορίων Αιγιαλού και Παραλίας στην παραλιακή περιοχή "Παναγιές" του Δήμου Λέρου, Νήσου Λέρου, Νομού Δωδεκανήσου, αποφασίζουμε:

Επικυρώνουμε την από 9.6.2004 έκθεση της κατά το άρθρο 3, παράγραφος 1 του ν.2971/2001, αρμοδίας επιτροπής περί χάραξης των ορίων Αιγιαλού και Παραλίας, με την οποία καθορίστηκαν τα όρια του Αιγιαλού και της Παραλίας στην παραλιακή περιοχή «Παναγιές», Δήμου Λέρου, Νήσου Λέρου, Νομού Δωδεκανήσου επί τοπογραφικού - υψομετρικού διαγράμματος το οποίο ελέγχθηκε και θεωρήθηκε ως προς την ακρίβεια της αποτύπωσης στις 31.10.2002 από την Κτηματική Υπηρεσία Δωδεκανήσου.

Στο τοπογραφικό αυτό διάγραμμα, χαράχθηκε από την εν λόγω επιτροπή, όπως πιο πάνω αναφέρεται, η οριογραμμή του Αιγιαλού με κόκκινη συνεχόμενη πολυγωνική γραμμή με στοιχεία κορυφών (P1, P2, P3,.....,P28, P29, P30) με εξάρτηση των κορυφών αυτής, από συντεταγμένες του κρατικού τριγωνομετρικού δικτύου της χώρας όπως αυτές εμφανίζονται στον σχετικό πίνακα επί του από Σεπτέμβριο 2002 τοπογραφικού - υψομετρικού διαγράμματος, κλίμακας 1:500 σε μία πινακίδα, που συντάχθηκε από τον Αγρονόμο και Τοπογράφο Μηχανικό, Χαράλαμπο Βαξεβανέρη στο ίδιο ως άνω τοπογραφικό διάγραμμα.

Η καθορισθείσα και χαραχθείσα οριογραμμή αιγιαλού αποτελεί το όριο του μεγίστου πλην συνήθους χειμερίου κύματος, για τις εντός οικισμού ή εντός σχεδίου πόλεως περιοχές, είναι δε προσαυξημένο κατά δώδεκα μέτρα στις περιοχές εκτός σχεδίου οικισμού ή σχεδίου πόλεως, σύμφωνα με τις διατάξεις του άρθρου 3 του Κ.Δ. 132/1929 που διατηρήθηκε σε ισχύ με το άρθρο 8 του Ν.510/1947.

Οριογραμμή παραλίας χαράχθηκε, σύμφωνα με τις δια-

τάξεις του άρθρου 3 του Κ.Δ. 132/1929, στην υπό κρίση περιοχή με κίτρινη συνεχόμενη πολυγωνική γραμμή και στοιχεία κορυφών (P1', P2',.....,P8', P9') αφού η οριογραμμή του αιγιαλού δεν τέμνει τα προς την θάλασσα όρια των ιδιοκτησιών.

Ο καθορισμός των ορίων αιγιαλού στη θέση αυτή γίνεται για πρώτη φορά και προς εξυπηρέτηση των σκοπών των διατάξεων του ν.2971/2001.

Η απόφαση αυτή μαζί με την έκθεση της επιτροπής και το τοπογραφικό διάγραμμα να δημοσιευθούν στην Εφημερίδα της Κυβερνήσεως.

Ερμούπολη, 2 Σεπτεμβρίου 2005

Ο Γενικός Γραμματέας Περιφέρειας
ΧΑΡΑΛΑΜΠΟΣ ΚΟΚΚΙΝΟΣ

ΕΚΘΕΣΗ

ΕΠΙΤΡΟΠΗΣ ΚΑΘΟΡΙΣΜΟΥ ΤΩΝ ΟΡΙΩΝ ΤΟΥ ΑΙΓΙΑΛΟΥ
(ΑΡΘΡΟ 3 ν. 2971 ΦΕΚ 285Α/19.12.2001)

Για τον καθορισμό των ορίων του αιγιαλού που γίνεται για πρώτη φορά στη θέση «Παναγιές» του Δήμου Λέρου της νήσου Λέρου του Νομού Δωδεκανήσων.

Στη Λέρο σήμερα 9.6.2004 οι υπογεγραμμένοι:

1. Ε. Χρονοπούλου, Προϊστάμενος της Δ.Ο.Υ. Λέρου, ως Πρόεδρος.
2. Μ. Ρείση - Δρίβα, Μηχανικός Τ.Υ.Δ.Κ. Δωδεκανήσου, ως Μέλος.
3. Ι. Λύτρας, Σημαιοφόρος Λ.Σ., Λιμενάρχης Λέρου, ως Μέλος.
4. Κ. Ζαΐρης, Προϊστάμενος Τμήματος Πολεοδομικών Εφαρμογών Επαρχείου Καλύμνου, Νομού Δωδεκανήσου, ως Μέλος.
5. Ν. Παταβούκας, αναπληρωτής Προϊστάμενος τμήματος ΠΕ.ΧΩ. Ρόδου της Περιφέρειας Νοτίου Αιγαίου, ως Μέλος. Χρέη Γραμματέα εκτελεί η Νεμποτάκη, Νεκταρία, υπάλληλος ΔΟΥ Λέρου αποτελούντες την επιτροπή καθορισμού των ορίων του αιγιαλού δυνάμει του άρθρου 3 του ν.2971 (ΦΕΚ 285Α/19.12.2001), μεταβήκαμε επιτόπου στην προαναφερθείσα περιοχή και

Αφού λάβαμε υπόψη

1. Την από 9 - 2002 αίτηση καθορισμού της Ιατρού Αικατερίνης των ορίων του αιγιαλού στην εν λόγω Θέση.
2. Το τοπογραφικό, υψομετρικό και κτηματολογικό διάγραμμα, το οποίο συντάχθηκε τον Σεπτέμβριο του 2002 από τον Χαράλαμπο Βαξεβανέρη Αγρονόμο - Τοπογράφο Μηχανικό σε μία πινακίδα σε κλίμακα 1:500, ελέγχθηκε επιτόπου για την ακρίβεια της αποτύπωσης την 31.10.2002 από τον Παναγιώτη Τριανταφύλλα Πολιτικό Μηχανικό της Κτηματικής Υπηρεσίας του Νομού Δωδεκανήσων και Θεωρήθηκε την ίδια ημερομηνία από τον Προϊστάμενο της Κτηματικής Υπηρεσίας του Νομού Δωδεκανήσων.

3. Τις διατάξεις του ν.2971/2001 «Αιγιαλός, παραλία και άλλες διατάξεις» όπως αυτός ισχύει και τον ν.1337/1983 καθώς και την προς αυτόν σχετική Δικαστηριακή και Διοικητική Νομολογία.

4. Την από την επιτόπια μετάβαση σχηματισθείσα αντίληψη περί του πλάτους της βρεχόμενης ζώνης της ξηράς καθώς και τα στοιχεία καθορισμού αιγιαλού και παραλίας που προβλέπονται από το άρθρο 9 του Νόμου 2971/2001 και ειδικότερα

α. Τη γεωμορφολογία του εδάφους για την οποία αναλυτικά αναφέρεται ότι:

1) Το σύνολο της έκτασης είναι εκτός του ορίου του οικισμού των Αλιντών.

2) Σε όλο το μήκος της ακτογραμμής υπάρχει παραλιακός δρόμος, με τα πρηνή της ημιβραχώδους ακτής να ξεκινούν από την οριογραμμή του δρόμου και να καταλήγουν στη θάλασσα με μέτριες σχετικά κλίσεις.

3) Το φυσικό όριο βλάστησης συνίσταται από θαμνώδη χαμηλή φυσική βλάστηση, στην ημιβραχώδη ακτή.

β. Το γεγονός ότι στην ευρύτερη περιοχή δεν εντοπίστηκε λατομική δραστηριότητα και το ότι δεν εντοπίστηκαν άλλοι φυσικοί πόροι μέσα στην παράκτια ζώνη.

γ. Τα πορίσματα από την εκτίμηση των μετεωρολογικών στοιχείων της περιοχής, ήτοι το γεγονός ότι η περιοχή είναι προστατευμένη από ανέμους Β. , Β.Α. , Β.Δ. , διευθύνσεων και δεν προσβάλλεται από ισχυρούς ανέμους νοτίων διευθύνσεων.

δ. Τη μορφολογία του πυθμένα ο οποίος συνίσταται από βραχώδη ανώμαλη σύσταση με μέτρια βάθη κοντά στην ακτή, όπως προκύπτει από την αυτοψία μακροσκοπικά και από το απόσπασμα χάρτη Γ.Υ.Σ. κλίμακας 1:50.000, καθώς και το ότι σε περιοχές με μικρά βάθη και μικρές κλίσεις του βυθού, όπου η θραύση του κύματος και η εκτόνωση της ενέργειάς του γίνεται σε μεγάλη απόσταση από την ακτογραμμή, η επίδραση του κύματος στην ακτή είναι μικρή ενώ σε περιπτώσεις ακτών με μεγάλες κλίσεις βυθού και μεγάλα βάθη κοντά στην ακτή, όπου η θραύση των κυμάτων συντελείται κοντά στην ακτή ή ακόμη και πάνω σε αυτή, ο κυματισμός καλύπτει κατά κανόνα μεγάλο εύρος ακτής προκειμένου να εκτονωθεί. Επίσης η ύπαρξη ανώμαλου, βραχώδους πυθμένα ή υφάλων μπροστά στην εξεταζόμενη ακτή επιδρά στη χάραξη της γραμμής του αιγιαλού, δεδομένου ότι τέτοιου είδους σχηματισμοί συντελούν στη διαφοροποίηση του κυματικού πεδίου από θέση σε θέση εντός της παράκτιας ζώνης.

ε. Η περιοχή βρίσκεται εντός του όρμου των Αλιντών και αναπτύσσεται μικρό ανάπτυγμα πελάγους σε σχέση με το μέτωπο της ακτής. Το μικρό ανάπτυγμα θαλάσσιας έκτα-

σης σε κλειστές θαλάσσιες περιοχές (όρμους ή κόλπους) συμβάλλει στη δημιουργία μικρότερης έκτασης κυματικού πεδίου σε σχέση με ανοικτές θαλάσσιες περιοχές που έχουν ίδια ένταση ανέμου.

στ. Την μη ύπαρξη τεχνικών έργων στην περιοχή.

ζ. Την μη ύπαρξη συγκεκριμένων χωροταξικών κατευθύνσεων και χρήσεων γης που επηρεάζουν την παράκτια ζώνη.

η. Την μη ύπαρξη δημοσίων κτημάτων κάθε κατηγορίας που βρίσκονται σε άμεση γειτνίαση με την παράκτια ζώνη.

θ. Το γεγονός ότι δεν υφίσταται Κτηματολόγιο.

ι. Την μη ύπαρξη ευπαθών οικοσυστημάτων και προστατευόμενων περιοχών, αποφασίζουμε:

1. Καθορίζουμε επί του ανωτέρω τοπογραφικού διαγράμματος:

α) Την οριογραμμή του αιγιαλού με ερυθρά συνεχή πολυγωνική γραμμή και στοιχεία: P1, P2, P3 P4, P5, P6, P7, P8, P9, P10, P11, P12, P13, P14, P15, P16, P17, P18, P19, P20, P21, P22, P23, P24, P25, P26, P27, P28, P29, P30.

Η οριογραμμή του αιγιαλού αποτελεί το όριο του μέγιστου πλήν συνήθους χειμερίου κύματος προσαυξημένο κατά 12 μέτρα στις εκτός ορίων οικισμών περιοχές, σύμφωνα με τις διατάξεις του άρθρου 3 Κ.Δ. 132/1929 που διατηρήθηκε σε ισχύ με το άρθρο 8 ν.510/1947.

β) Την οριογραμμή της παραλίας με κίτρινη συνεχή πολυγωνική γραμμή και στοιχεία: P1', P2', P3', P4', P5', P6', P7', P8', P9'.

Η οριογραμμή της παραλίας χαράχθηκε μέχρι του ορίου ιδιοκτησίας δημόσιας ή ιδιωτικής σύμφωνα με τις διατάξεις του άρθρου 3 ΚΔ 132/1929.

Η Επιτροπή

Η Πρόεδρος

Ε. ΧΡΟΝΟΠΟΥΛΟΥ

Η Γραμματέας

Ν. ΝΕΜΠΟΤΑΚΗ


Τα Μέλη


Μ. ΡΕΪΣΗ - ΔΡΙΒΑ

Ι. ΛΥΤΡΑΣ

Κ. ΖΑΪΡΗΣ

Ν. ΠΑΤΑΒΟΥΚΑΣ

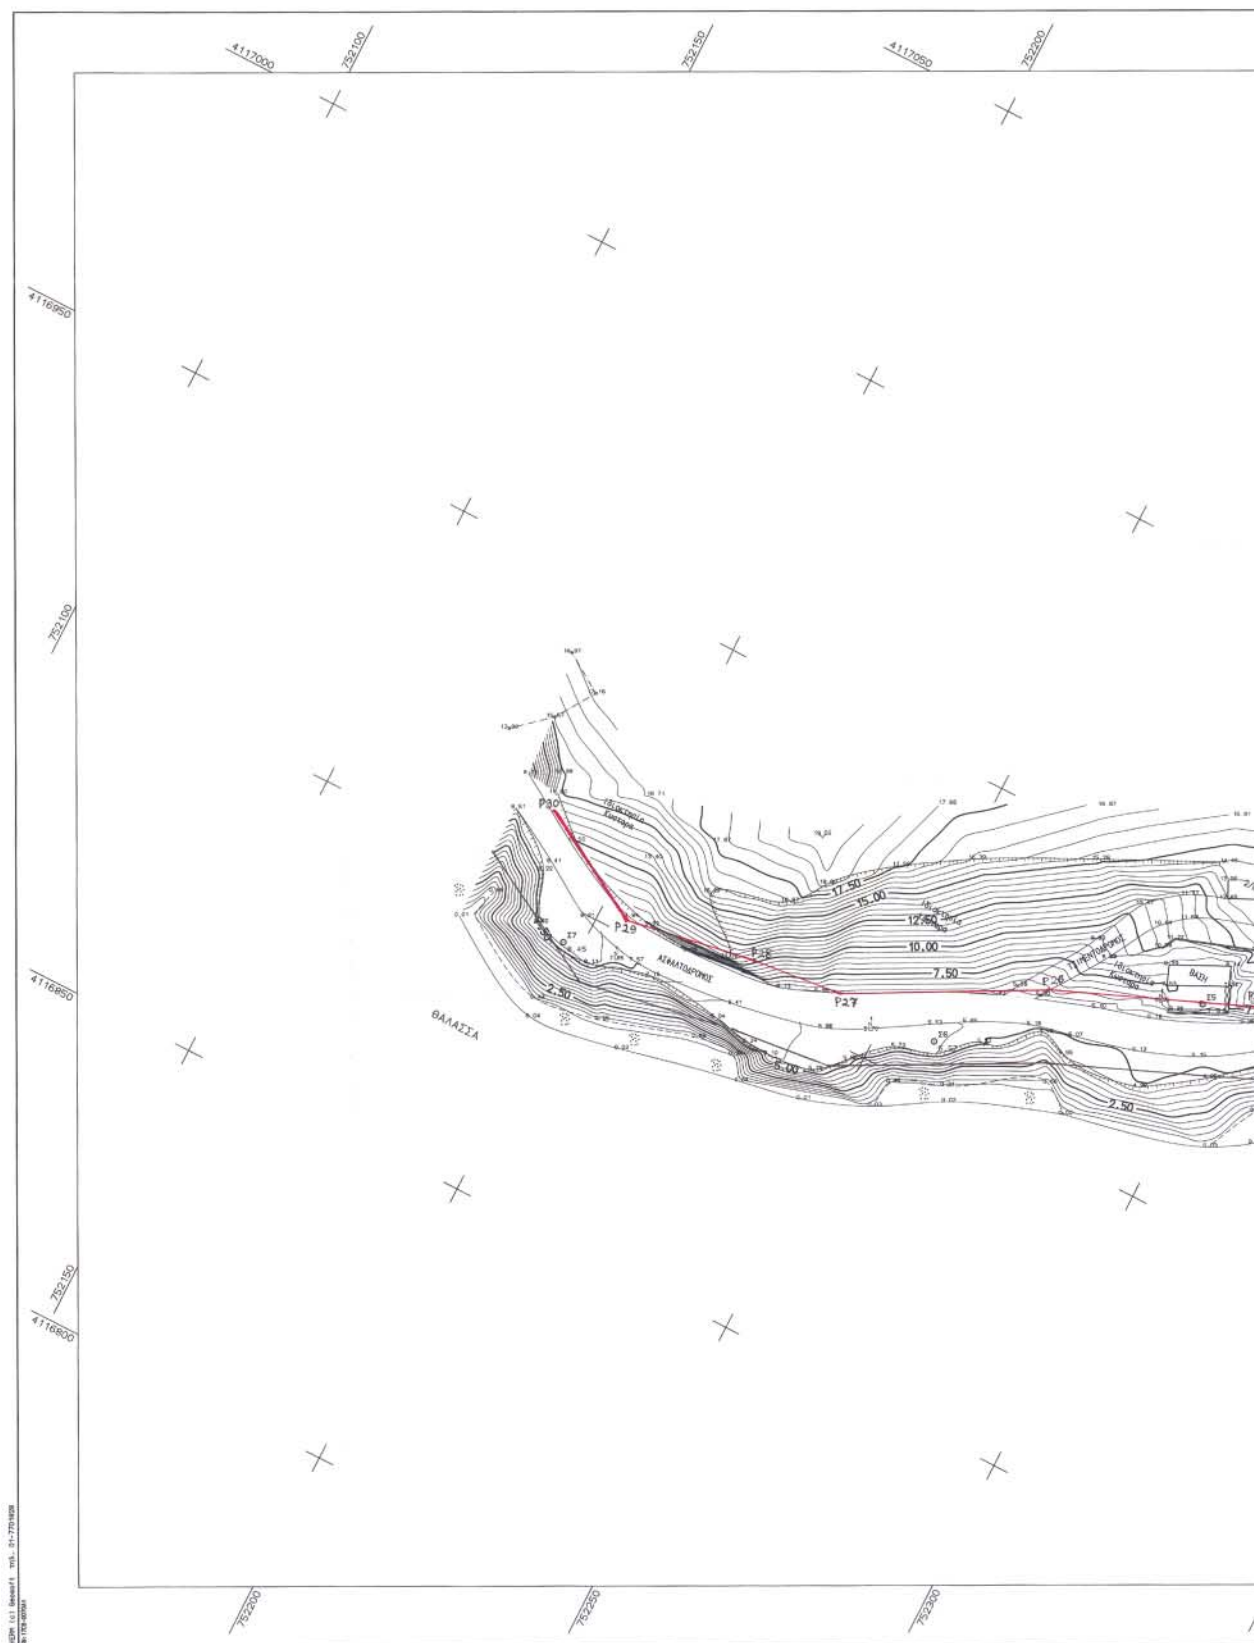

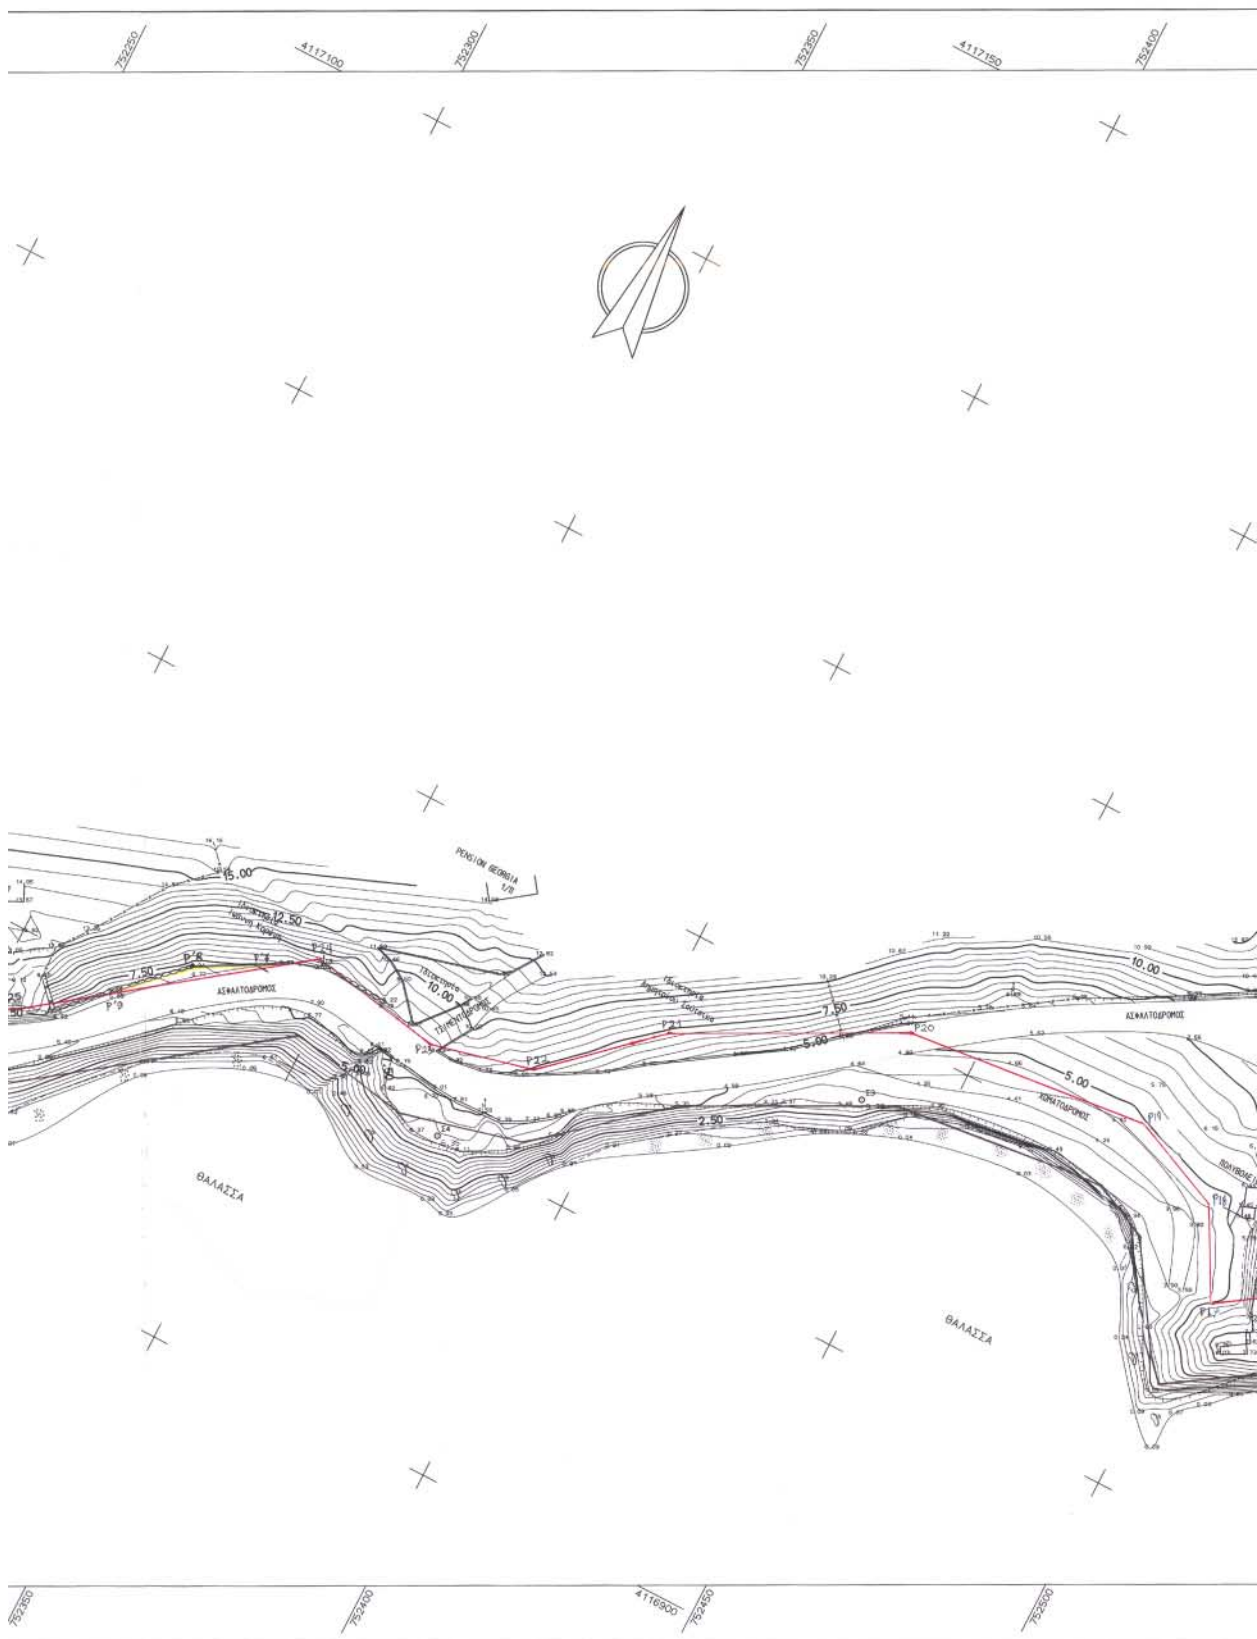





ΠΙΝΑΚΑΣ ΣΥΝΤΕΤΑΓΜΕΝΩΝ ΚΟΡΥΦΩΝ ΠΟΛΥΓΩΝΗΣ ΑΙΓΙΑΛΟΥ

α/α	- X -	- Y -	- S(m) -
P1	752741,267	4117230,867	
P2	752726,450	4117201,312	33,04
P3	752722,933	4117181,304	20,32
P4	752717,588	4117170,130	42,51
P5	752715,358	4117121,975	17,30
P6	752705,981	4117121,213	9,41
P7	752677,419	4117102,500	34,15
P8	752650,134	4117102,500	77,29
P9	752625,516	4117115,301	27,75
P10	752590,814	4117117,678	34,78
P11	752563,163	4117105,208	30,23
P12	752538,993	4117097,338	25,42
P13	752519,803	4117074,703	25,99
P14	752510,748	4117044,050	31,57
P15	752523,888	4117013,698	33,08
P16	752520,376	4116986,468	17,59
P17	752502,825	4116984,931	21,02
P18	752495,247	4116989,129	16,09
P19	752479,452	4117006,291	17,34
P20	752437,963	4117021,681	41,74
P21	752402,666	4116983,425	39,74
P22	752385,726	4116967,894	22,58
P23	752368,564	4116963,566	17,70
P24	752345,247	4116967,714	23,68
P25	752304,043	4116937,519	51,09
P26	752271,732	4116923,927	35,00
P27	752241,389	4116907,396	34,61
P28	752226,571	4116905,896	14,89
P29	752204,364	4116902,053	22,54
P30	752185,888	4116912,456	21,20

ΕΘΝΙΚΟ ΤΥΠΟΓΡΑΦΕΙΟ

Ν.ΛΕΡΟΣ

ΚΛΙΜΑΚΑ 1:100.000



ΠΙΝΑΚΑΣ ΣΥΝΤΕΤΑΓΜΕΝΩΝ ΚΟΡΥΦΩΝ ΠΟΛΥΓΩΝΗΣ ΠΑΡΑΛΙΑΣ

α/α	- X -	- Y -
P*1	752725,838	4117164,747
P*2	752718,195	4117157,877
P*3	752705,295	4117132,456
P*4	752701,696	4117126,343
P*5	752694,601	4117117,747
P*6	752678,912	4117103,476
P*7	752641,464	4116964,941
P*8	752328,223	4116957,483
P*9	752317,780	4116947,471

ΠΙΝΑΚΑΣ ΣΥΝΤΕΤΑΓΜΕΝΩΝ ΣΤΑΣΕΩΝ ΑΙΓΙΑΛΟΥ

α/α	- X -	- Y -
Σ1	752656,380	4117117,688
Σ1Α	752718,959	4117131,069
Σ2	752522,892	4116987,168
Σ3	752436,216	4116988,387
Σ3Α	752504,502	4117035,186
Σ4	752376,439	4116950,956
Σ5	752295,751	4116933,505
Σ6	752259,108	4116907,788
Σ7	752196,364	4116894,281

ΥΠΟΜΕΤΡΗ

- ☐ Στάση
- ☐ Συμμετοχή
- ☐ Οριο Ιδιοκτησίας
- ☐ Μονομέτρος
- ☐ Μονομέτρος με συμμετοχή
- ☐ Υποκείμενο
- ☐ Φράξι προαύλει
- ☐ Στάση προαύλει
- ☐ Δέντρο
- ☐ Στάση ΔΕΗ
- ☐ Ορόσημο
- ☐ Ραβδος
- ☐ Αμφοτερόκορμος
- ☐ Αμφοτερόκορμος εδαφός

ΥΠΟΜΕΤΡΗ

ΕΠΙΤΡΟΠΗ ΚΑΘΟΡΙΣΜΟΥ ΟΡΙΩΝ ΑΙΓΙΑΛΟΥ - ΠΑΡΑΛΙΑΣ

- Το τοπογραφικό αυτό συνοδεύει την από ... 9/2/2002 ... έκθεση της επιτροπής.
- Γραμμή μέγιστου γεωμετρικού κύματος (Μ.Κ.Κ.)
- Γραμμή αειδακτύλου
- Γραμμή παραλίας
- Αν διαπιστωθεί διαφορά της ακτής στην θέση αυτή.
- Ο μεγάλος βρίσκεται εκτός των ορίων του οικισμού "ΑΛΙΝΤΑ" της Νήσου Λέρου.
- Σε όσα σημεία η οριογραμμή του αειδακτύλου φθάσει μέχρι των ορίων ιδιοκτησιών ή τις θέσει δεν χαραχόσεται οριογραμμή παραλίας σύμφωνα με τον ισχύοντα Κτηματολογικό κανονισμό των Ιταλικών Αρμών Κατοχής. Παραλία χαραχόσεται μέχρι του ορίου ιδιοκτησίας δηλαδή η ιδιοκτησίας σύμφωνα με το άρθρο 3 του ΚΑ 132/1929 όπου ο αειδακτύλος δεν τέμνει την ιδιοκτησία.
- Εκλήθησαν για την αρμοδιότητα της υποσημειωμένης και για την αρμοδιότητα της αποτίμησης των προς της δόξαση ορίων σύμφωνα με την οριογραμμή των ιδιοκτησιών.
- Το τοπογραφικό διάγραμμα έχει συνταχθεί από τον ιδιώτη Τοπογράφο Μηχανικό, Δημήτριο Καραλαμπόπουλο και ελέγχθηκε από ...

Ο ΒΡΟΧΑΡΟΣ

Μας 9/2/2002

ΤΑ ΜΕΛΗ





ΝΟΜΑΡΧΙΑ ΔΟΔΕΚΑΝΗΣΟΥ Δ/ΝΣΗ ΤΕΧΝΙΚΩΝ ΥΠΗΡΕΣΙΩΝ		ΤΟΠΟΓΡΑΦΙΚΟ ΔΙΑΓΡΑΜΜΑ ΚΑΘΟΡΙΣΜΟΥ ΟΡΙΩΝ ΑΙΓΙΑΛΟΥ - ΠΑΡΑΛΙΑΣ	
ΠΕΡΙΟΧΗ ΠΑΝΑΓΙΕΣ ΛΕΡΟΥ		ΕΝΔΙΑΦΕΡΟΜΕΝΟΣ	
ΔΗΜΟΥ ΛΕΡΟΥ		ΙΑΤΡΟΥ ΔΙΚΑΤΗΡΙΟΥ	
ΝΟΜΟΥ ΔΟΔΕΚΑΝΗΣΟΥ			
ΑΝΑΛΟΓΟΣ ΜΕΤΕΤΡΗΣΗ ΚΑΡΑΛΑΜΠΟΣ Κ. ΒΑΣΙΛΕΒΑΝΗΣ ΔΙΔΑΚΤΗΡ ΤΟΠΟΓΡΑΦΩΝ ΜΗΧΑΝΙΚΩΝ Ε.Μ.Β. ΜΕ.ΧΕ.ΣΥ.ΤΕΧΝ.ΡΗ. ΤΕΛΕΤΕΡΑΤΟΡΕΣ ΤΕΧΝΙΚΑ ΕΠΙΧΕΙΡΗΣΙΑ ΤΗΛ: (010) 924450, (010) 924451 FAX: (010) 9231861	ΥΠΟΓΡΑΦΗ	Ο ΣΥΝΤΑΞΑΣ ΚΑΡΑΛΑΜΠΟΣ Κ. ΒΑΣΙΛΕΒΑΝΗΣ ΔΙΔΑΚΤΗΡ ΤΟΠΟΓΡΑΦΩΝ ΜΗΧΑΝΙΚΩΝ Ε.Μ.Β. ΜΕ.ΧΕ.ΣΥ.ΤΕΧΝ.ΡΗ. ΤΕΛΕΤΕΡΑΤΟΡΕΣ ΤΕΧΝΙΚΑ ΕΠΙΧΕΙΡΗΣΙΑ ΤΗΛ: (010) 924450, (010) 924451 FAX: (010) 9231861	
ΥΠΟΜΕΤΡΗ ΕΠΙΤΡΟΠΗΣ ΚΑΘΟΡΙΣΜΟΥ ΟΡΙΩΝ ΑΙΓΙΑΛΟΥ - ΠΑΡΑΛΙΑΣ		ΕΠΙΒΛΕΠΟΥΣ	ΥΠΟΓΡΑΦΗ
κόκκινη γραμμή - οριογραμμή Αιγιαλού κιτρινή γραμμή - οριογραμμή Παραλίας		ΕΛΕΓΧΟΣ	ΥΠΟΓΡΑΦΗ
Το παρόν τοπογραφικό διάγραμμα συνοδεύει την από ... 9/2/2002 ... έκθεση της επιτροπής καθορισμού ορίων Αιγιαλού και Παραλίας		Τμ. Μελετών	ΥΠΟΓΡΑΦΗ
Οι κορυφογραμμές εφασφαλίζονται όπως σημειώνεται στα διαγράμματα από ...		Δ/ΤΗΣ Τ.Υ.	ΥΠΟΓΡΑΦΗ
... υπάρχουν κτισμάτα στην ζώνη Παραλίας		ΕΚΘΕΣΗ	ΥΠΟΓΡΑΦΗ
Καθορίζεται ζώνη Παραλίας πλάτους ... για εξυπηρέτηση των ακτών της παρ.1 του αρθ.7 Ν.2344/40		ΔΙΑΔΟΧΗ ΠΙΝΑΚΙΔΩΝ	
Η επιτροπή διαπιστώνει ότι ... υπάρχει παλαιός Αιγιαλός.		ΕΚΔΟΧΗ	
Ο ΠΡΟΕΔΡΟΣ ΠΡ/ΝΣΗΣ ΤΗΣ ΚΤΗΜΑΤΙΚΗΣ ΥΠΗΡΕΣΙΑΣ ΔΟΔΕΚΑΝΗΣΟΥ		ΤΑ ΜΕΛΗ	
1. Ο Δ/ΤΗΣ Τ.Υ. α/α		2. Ο ΑΙΜΕΝΑΡΙΟΣ	
ΚΑΙΝΑΚΑ 1:500		ΑΡ. ΣΧΕΔΙΟΥ	
ΤΡΙΓΩΝΟΜΕΤΡΙΚΗ ΕΞΑΡΤΗΣΗ: εκ ΛΕΡΟΥ φ=37' 15" και 15' ΤΥΧΕΡΙΤΙΚΗ ΑΝΕΠΙΣΤΡΑΦΗ: ΜΕΣΑ ΣΤΑΘΜΩΝ ΟΜΑΔΕΑΣ ΕΠΙΓΕΙΑ-ΣΥΣΤΗΜΑ Ε.Γ.Σ.Α. 87 ΧΡΟΝΟΛΟΓΙΑ ΑΠΟΤΥΠΩΣΗΣ: 1 ΣΕΠΤΕΜΒΡΙΟΣ 2002		Παναγιώτης Τριανταφύλλος Πολιτικός Μηχανικός ΔΕ/Σ Υπουργείου Οικονομικών & Οικονομικών Αρ. Τ.Ε.Ε. 63927	