

ΕΦΗΜΕΡΙΣ ΤΗΣ ΚΥΒΕΡΝΗΣΕΩΣ

ΤΗΣ ΕΛΛΗΝΙΚΗΣ ΔΗΜΟΚΡΑΤΙΑΣ

ΤΕΥΧΟΣ ΤΕΤΑΡΤΟ

Αρ. Φύλλου 107

26 Μαρτίου 2009

ΠΕΡΙΕΧΟΜΕΝΑ

ΑΠΟΦΑΣΕΙΣ

- Επικύρωση οριοθέτησης τμήματος ποταμού Καράμπαλη στα κατάντη της γέφυρας της οδού Καρδίτσας- Σοφάδων στον Δήμο Καρδίτσας 1
- Καθορισμός των οριογραμμών τμήματος του υδατορέματος δυτικά του οικισμού Τριαντάρου του Δήμου Τήνου Νήσου Τήνου Νομού Κυκλάδων, προ της ιδιοκτησίας Werner Loebbert..... 2

ΔΙΟΡΘΩΣΕΙΣ ΣΦΑΛΜΑΤΩΝ

- Διόρθωση Σφάλματος στην υπ' αριθμ. 4300/14.10.2008 απόφαση του Γενικού Γραμματέα Περιφέρειας Πελοποννήσου 3

ΑΠΟΦΑΣΕΙΣ

- Αριθμ. 409/6764/ΤΥ (1)
Επικύρωση οριοθέτησης τμήματος ποταμού Καράμπαλη στα κατάντη της γέφυρας της οδού Καρδίτσας- Σοφάδων στον Δήμο Καρδίτσας.

Ο ΓΕΝΙΚΟΣ ΓΡΑΜΜΑΤΕΑΣ ΠΕΡΙΦΕΡΕΙΑΣ ΘΕΣΣΑΛΙΑΣ

Έχοντας υπόψη:

1. Τις διατάξεις του άρ. 6 του ν. 880/1979, όπως αυτές αντικαταστάθηκαν με το άρ. 5 του ν. 3010/2002, για την οριοθέτηση υδατορεμάτων.

2. Το άρ. 6 της Υ.Α. 3046/304/3.2.1989 «Κτιριοδομικός κανονισμός».

3. Το έγγραφο α.π. Δ 2981/08/29.1.2009 της Δ.Τ.Υ. Νομ. Αυτοδιοίκησης Καρδίτσας, με το οποίο διαβιβάστηκαν τα δικαιολογητικά για την επικύρωση της οριοθέτησης

τμήματος του ποταμού Καράμπαλη στα κατάντη της γέφυρας της οδού Καρδίτσας- Σοφάδων (περιοχή «σφαγεία») στον Δήμο Καρδίτσας και συγκεκριμένα:

α) Το έγγραφο Δήμου Καρδίτσας α.π. 278/20.1.2009, σύμφωνα με το οποίο η οριοθέτηση του θέματος δεν συζητήθηκε στο Δημοτικό Συμβούλιο Δήμου Καρδίτσας και δεν υπήρξε σχετική γνωμοδότηση εντός μηνός από την υποβολή σχετικού αιτήματος, κατά συνέπεια η γνωμοδότηση δεν απαιτείται για την επικύρωση.

β) Τεύχος «Υδραυλική Μελέτη» που συντάχθηκε από τον Πολ. Μηχ. Κων/νο Πιστρίκα και

γ) σειρά σχεδίων αρ. 1 «Οριζοντιογραφία», αρ. 2.1-2.2 «Μηκοτομή», 3.1-3.2 «Διατομές» του προς οριοθέτηση τμήματος του ποταμού Καράμπαλη, τα οποία συντάχθηκαν από τους Κων. Πιστρίκα - Πολ. Μηχ. και Δημήτριο Κατσάρα - Τοπ. Μηχανικό για τον καθορισμό των οριογραμμών και τα οποία ελέγχθηκαν και θεωρήθηκαν από την ΔΤΥΝΑ Καρδίτσας, αποφασίζουμε:

Την επικύρωση των οριογραμμών του τμήματος του ποταμού Καράμπαλη στα κατάντη της γέφυρας οδού Καρδίτσας - Σοφάδων (περιοχή «σφαγεία») στον Δήμο Καρδίτσας, όπως αυτές έχουν καθοριστεί στα υποβληθέντα δικαιολογητικά (3γ) και συγκεκριμένα στην «Οριζοντιογραφία» μεταξύ των κορυφών 1' συνεχώς έως και 8' στην αριστερά όχθη και των κορυφών 1 συνεχώς έως και 11 στην δεξιά όχθη κατά την ροή του ποταμού.

Η απόφαση αυτή να δημοσιευθεί στην Εφημερίδα της Κυβέρνησης συνοδευόμενη από τοπογραφικό διάγραμμα του οριοθετούμενου τμήματος σε κατάλληλη σμίκρυνση.

Λάρισα, 24 Φεβρουαρίου 2009


Ο Γενικός Γραμματέας Περιφέρειας
ΦΩΤΙΟΣ ΓΚΟΥΠΑΣ

ΑΡΙΣΤΕΡΗ ΓΡΑΜΜΗ ΟΡΙΟΘΕΤΗΣΗΣ

A/A	ΣΗΜΕΙΟ	X	Y
1	1'	322519.80	4358979.98
2	2'	322523.09	4358990.44
5	5'	322580.76	4359075.28
6	6'	322598.99	4359098.32
7	7'	322600.71	4359101.86
8	8'	322608.96	4359134.55

ΔΕΞΙΑ ΓΡΑΜΜΗ ΟΡΙΟΘΕΤΗΣΗΣ

A/A	ΣΗΜΕΙΟ	X	Y
1	1	322582.47	4358980.82
2	2	322581.30	4358989.33
3	3	322583.47	4359005.79
4	4	322591.12	4359019.81
5	5	322615.53	4359036.51
6	6	322641.52	4359058.66
7	7	322646.72	4359061.59
8	8	322661.51	4359060.01
9	9	322663.49	4359064.33
10	10	322667.86	4359073.85
11	11	322685.42	4359101.88

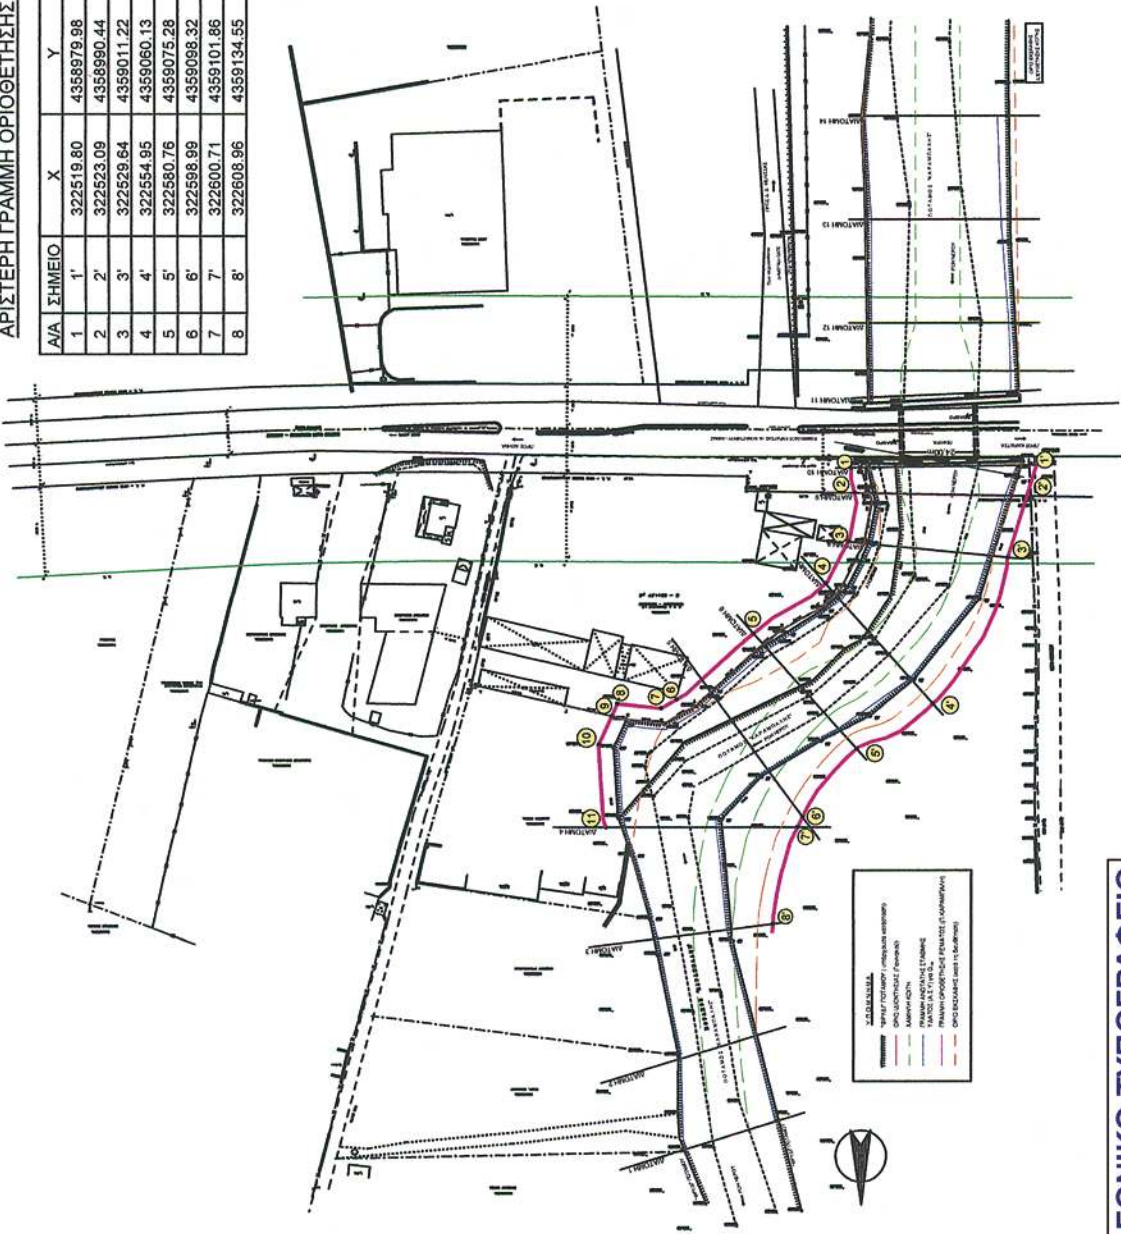

ΕΘΝΙΚΟ ΤΥΠΟΓΡΑΦΕΙΟ
Για τεχνικούς λόγους στο σχεδιάγραμμα,
έγινε σμίκρυνση, κατά ποσοστό **83%**

ΕΡΓΟΔΟΤΗΣ : Θ. & Δ. ΠΑΝΝΙΚΟΣ Α.Ε. ΕΠΕΝΔΥΤΙΚΗ-ΚΤΗΜΑΤΙΚΗ	
ΕΡΓΟ : ΜΕΛΕΤΗ ΟΡΙΟΘΕΤΗΣΗΣ ΡΕΜΑΤΟΣ (Π.ΚΑΡΑΜΠΛΑΝΗΣ) ΣΤΗΝ ΙΔΙΟΚΤΗΣΙΑ Θ. & Δ. ΠΑΝΝΙΚΟΥ Α.Ε.	
ΘΕΜΑ : ΟΡΙΖΟΝΤΙΟΓΡΑΦΙΑ ΡΕΜΑΤΟΣ (Π.ΚΑΡΑΜΠΛΑΝΗΣ)	

Καλλιόπη Ούρα Πρόεδρος με Α.Π.	ΒΑΣ. ΔΟΥΔΑΛΗΣ Πρόεδρος με Α.Π. με Πρωτόκολλο Θεωρήσεως

Αριθμ. οικ. 7323/4638

(2)

Καθορισμός των οριογραμμών τμήματος του υδατορέματος δυτικά του οικισμού Τριαντάρου του Δήμου Τήνου Νήσου Τήνου Νομού Κυκλάδων, προ της ιδιοκτησίας Werner Loebbert.

Ο ΓΕΝΙΚΟΣ ΓΡΑΜΜΑΤΕΑΣ ΠΕΡΙΦΕΡΕΙΑΣ
ΝΟΤΙΟΥ ΑΙΓΑΙΟΥ

Έχοντας υπόψη:

1. Τις διατάξεις του άρθρου 8 του ν. 3200/1955, «διοικητική αποκέντρωση».
2. Τις διατάξεις του ν. 3010/2002 (ΦΕΚ 91 /Α/25.4.2002), «Εναρμόνιση του ν. 1650/1986 με τις οδηγίες 97/11 Ε.Ε. και 98/61 Ε.Ε. και ειδικότερα τις διατάξεις του άρθρου 5 αυτού «Διαδικασία οριοθέτησης και ρυθμίσεις θεμάτων για τα υδατορέματα».
3. Τις διατάξεις της υπ' αριθμ. 3046/304/3.2.1989 (ΦΕΚ 59Δ') απόφασης του Αναπληρωτή Υπουργού ΠΕΧΩΔΕ «Κτιριοδομικός Κανονισμός» και ειδικότερα τις διατάξεις του άρθρου 6 αυτής, «Δόμηση κοντά σε ρέματα».
4. Τις οικείες διατάξεις του ν. 2503/1997 (ΦΕΚ 107 Α'/30.5.1997) «Διοίκηση, Οργάνωση, Στελέχωση της Περιφέρειας, ρύθμιση θεμάτων για την Τοπική Αυτοδιοίκηση και άλλων διατάξεων».
5. Τις οικείες διατάξεις του ν. 2508/1997 (ΦΕΚ 124 Α'/13.6.1997) «βιώσιμη οικιστική ανάπτυξη των πόλεων και οικισμών της χώρας και άλλων διατάξεων».
6. Τις οικείες διατάξεις του ν. 2690/1999 (ΦΕΚ 45 Α'/9.3.1999) «Κύρωση του κώδικα διοικητικής διαδικασίας».
7. Το υπ' αριθμ. Τ.Υ. 169/20.1.2008 έγγραφο της Δ/νσης Τεχνικών Υπηρεσιών της Νομ. Αυτοδιοίκησης Κυκλάδων με την οποία διαβιβάστηκε ο φάκελος μελέτης στην Δ/νση ΠΕ.ΧΩ. Νοτίου Αιγαίου καθορισμού των οριογραμμών τμήματος του ρέματος με θεωρημένα το τοπογραφικό διάγραμμα στο οποίο χαράσσονται τα όρια αυτού καθώς και την τεχνική έκθεση με τους υδραυλικούς υπολογισμούς, που βρίσκεται δυτικά του οικισμού Τριαντάρου του Δήμου Τήνου Νήσου Τήνου Νομού Κυκλάδων, προ της ιδιοκτησίας Werner Loebbert.

8. Η υπ' αριθμ. 200/2008 απόφαση του Δημοτικού Συμβουλίου Δήμου Τήνου Νήσου Τήνου με την οποία γνωμοδοτεί θετικά σχετικά με την μελέτη οριοθέτησης τμήματος του ρέματος που βρίσκεται δυτικά του οικισμού Τριαντάρου του Δήμου Τήνου Νήσου Τήνου Νομού Κυκλάδων, προ της ιδιοκτησίας Werner Loebbert.

9. Το υπ' αριθμ. οικ. 6857/4323/10.3.2009 έγγραφο της Δ/νσης Δημοσίων Έργων της Περιφέρειας Νοτίου Αιγαίου, δια του οποίου γίνεται δεκτή η Υδραυλική μελέτη κατόπιν του υπ' αριθμ. 1532/1352/28.1.2009 εγγράφου της Δ/νσης ΠΕ.ΧΩ. με το οποίο διαβιβάστηκε η Υδραυλική μελέτη για έλεγχο.

10. Τον φάκελο της μελέτης ο οποίος περιέχει Τοπογραφικό Διάγραμμα, Υδραυλική μελέτη, Τεχνική Έκθεση κ.λ.π. που διαβιβάστηκε στην Δ/νση ΠΕ.ΧΩ. Νοτίου Αιγαίου.


11. Το γεγονός ότι με την απόφαση αυτή δεν προκαλείται δαπάνη σε βάρος του προϋπολογισμού του Δημοσίου και του Δήμου Τήνου, αποφασίζουμε:


ΕΠΙΚΥΡΩΝΟΥΜΕ την θεωρημένη στις 20.1.2009 από την Δ/νση Τεχνικών Υπηρεσιών της Νομαρχιακής Αυτοδιοίκησης Κυκλάδων έκθεση καθορισμού των οριογραμμών τμήματος του υδατορέματος δυτικά του οικισμού Τριαντάρου του Δήμου Τήνου Νήσου Τήνου Νομού Κυκλάδων, προ της ιδιοκτησίας Werner Loebbert έτσι όπως σημειώνεται με μπλε χρώμα η πολυγωνική γραμμή 1L, 2L, 3L, 4L, έως και 21L στη μια όχθη και με 1R, 2R, 3R,..., έως και 18R στην απέναντι της, (τα σημεία της οποίας είναι εξαρτημένα από το Εθνικό Τριγωνομετρικό Δίκτυο) επί του τοπογραφικού Διαγράμματος που υπογράφεται από την ΥΔΡΟΝΟΜΗ Ε.Ε., Μελετητικό Γραφείο.

Η απόφαση αυτή να δημοσιευθεί στην Εφημερίδα της Κυβερνήσεως, μαζί με το Τοπογραφικό Διάγραμμα και η ισχύς αρχίζει από την ημερομηνία δημοσίευσης.

Ερμούπολη, 16 Μαρτίου 2009

Ο Γενικός Γραμματέας Περιφέρειας
ΧΑΡΑΛΑΜΠΟΣ ΚΟΚΚΙΝΟΣ

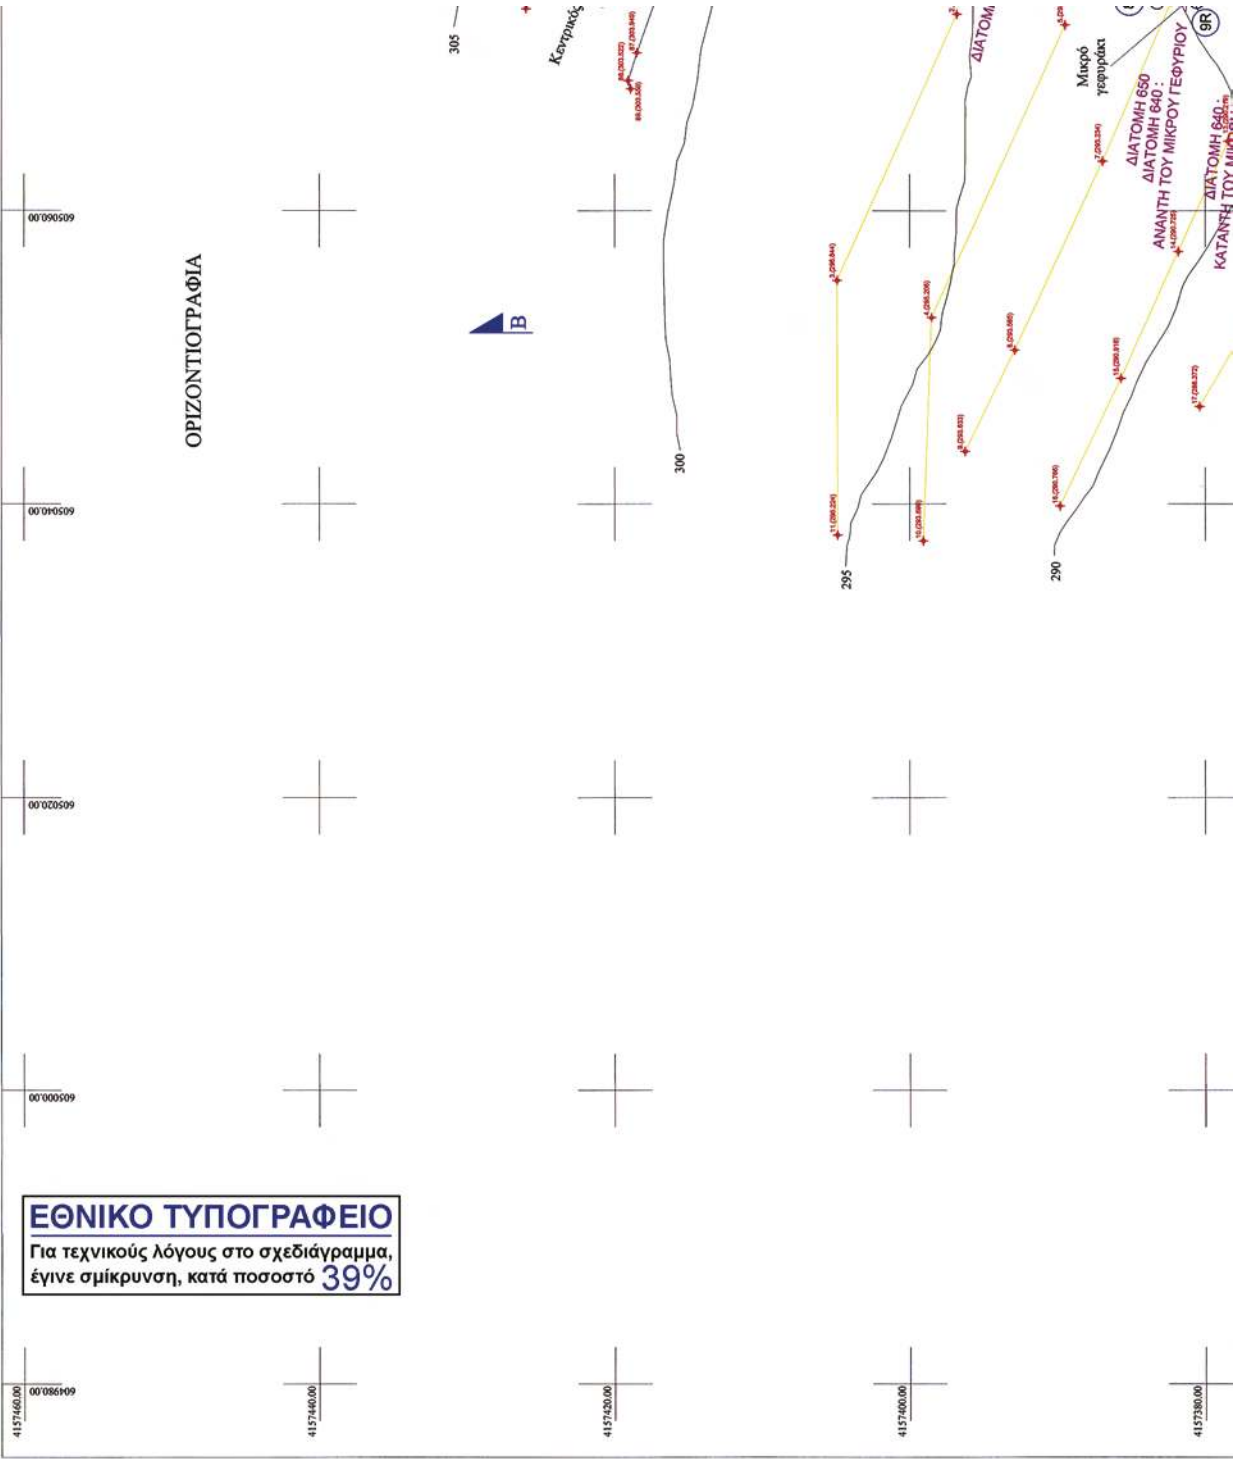

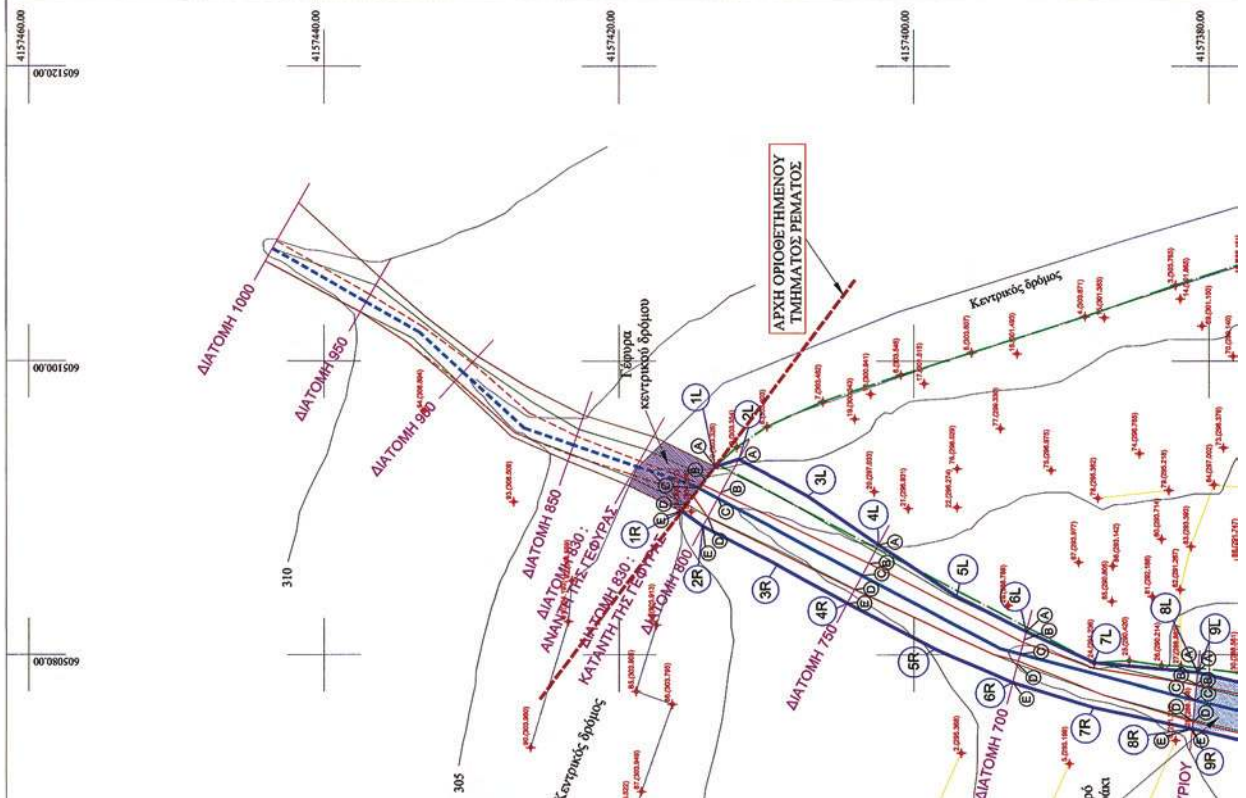[illegible]


Υπόμνημα

Βαθεία γραμμή οριοθετημένου ρέματος

Βασικά γραμμή οριοθετημένου ρέματος
Βαθεία γραμμή ανάντη και κατάντη του οριοθετημένου ρέματος

Γραμμή πλημμύρας οριοθετημένου ρέματος

Γραμμή πλημύρας ανάντη και κατάντη του οριοθετημένου ρέματος

Γραμμή οριοθέτησης ρέματος

Πόδας πρανούς οριοθετούμενου ρέματος

Φρύδι πρηνούς οριοθετούμενου ρέματος


Αναβαθμοί


Ισοδυναμείς καμπύλες
Όρια οικοπέδου κ. WERNER LOEBBERT


Ορια οικοπέδου κ. WERNER LOEBBERI
Σημείο τοπογράφησης με αριθμό 2 και απόλυτο υψόμετρο 303.895 m


Θέση γέφυρας κεντρικού δρόμου

Θέση μικτής γέφυρας

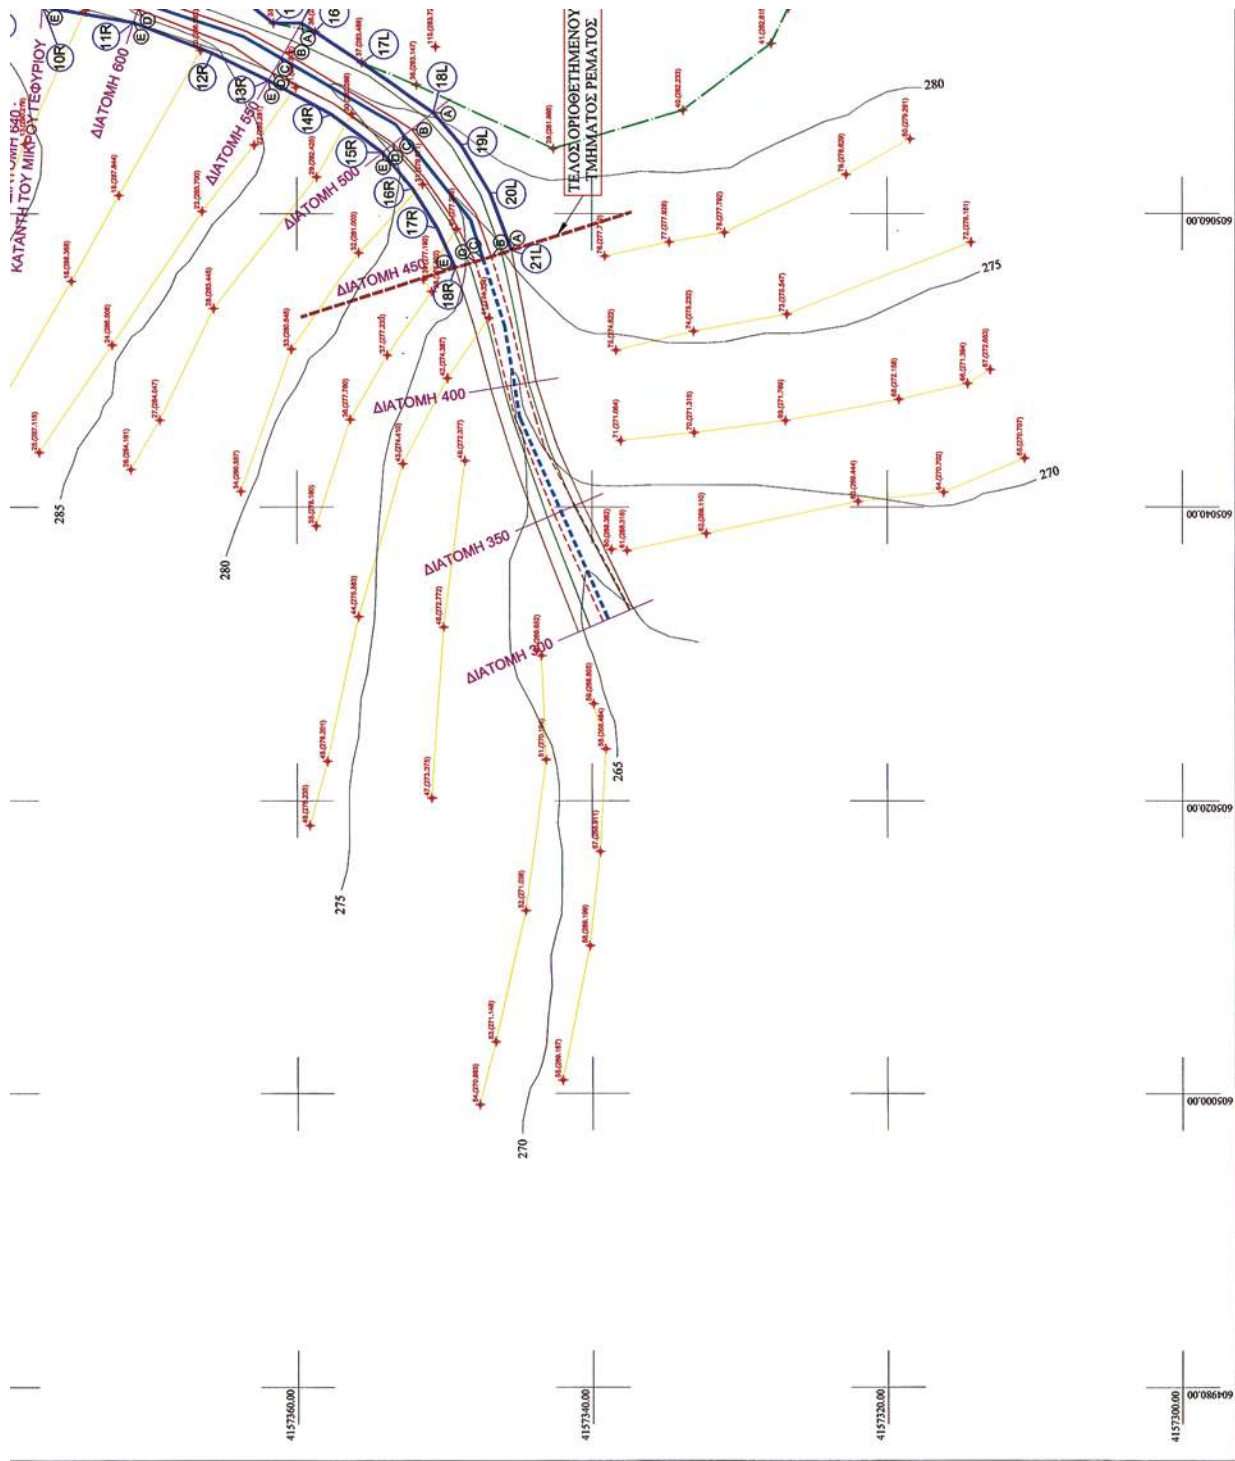

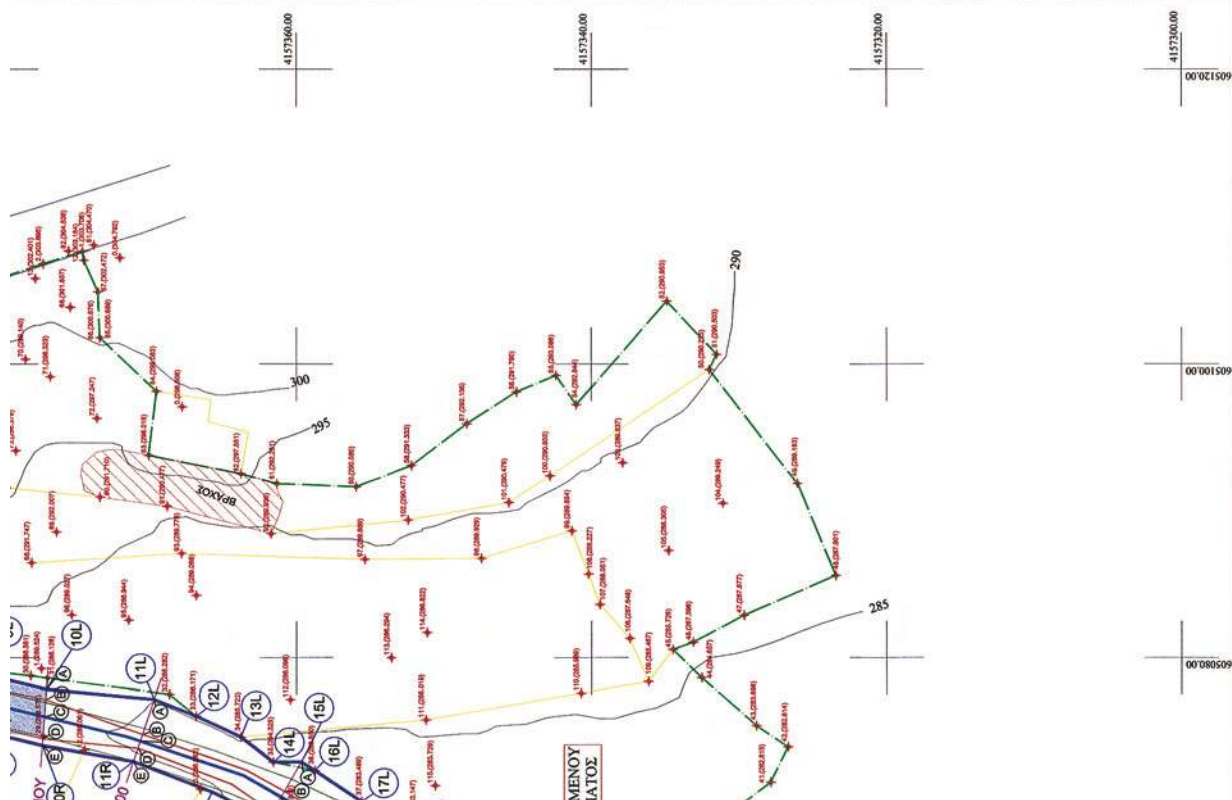

Στοιχεία που συλλέγονται μέσω διαδικτύου και μέσω της εφαρμογής

Σημείο 1 της γραμμής οριοθέτησης της δεξιάς όχθης του ρέματος

Σημείο Α κάθε τομής με ένδειξη του απόλυτου υψόμετρου στον παραπάνω πίνακα (ομοίως για τα σημεία Β, C, D, E)

Παρατήρηση

Η γραμμή οριοθέτησης του ρέματος ταντίζεται με την γραμμή φρυδιού πρανούς.
Η τομή 650 ταντίζεται με την τομή 640 ανάτη του μικρού γεφυριού

ΤΙΤΛΟΣ ΜΕΛΕΤΗΣ :

ΥΔΡΑΥΛΙΚΗ ΚΑΙ ΠΕΡΙΒΑΛΛΟΝΤΙΚΗ
ΜΕΛΕΤΗ ΟΡΙΟΘΕΤΗΣΗΣ
ΤΜΗΜΑΤΟΣ ΤΟΥ ΡΕΜΑΤΟΣ
ΔΥΤΙΚΑ ΤΟΥ ΟΙΚΙΣΜΟΥ ΤΡΙΑΝΤΑΡΟΣ ΤΗΝΟΥ
ΣΤΟ ΜΗΚΟΣ ΠΟΥ ΣΥΝΟΡΕΥΕΙ ΜΕ ΤΗΝ
ΙΔΙΟΚΤΗΣΙΑ ΤΟΥ Κ. WERNER LOEBBERT
ΤΟ ΠΑΡΟΝ
ΣΥΜΦΩΝΕΙ ΤΗΝ ΔΕΙΞ. ΠΡΩΤ.

ΕΠΙΤΑΓΗΣ ΣΕΧΕΛΙΟΥ

NOEMBΡΙΟΣ 2008

KAIMAKA
1:200

ΥΨΟΜΕΤΡΙΚΟ ΔΙΑΓΡΑΜΜΑ

ΥΔΡΟΝΟΜΗ Ε.Ε.
ΣΥΜΒΟΥΛΟΙ ΜΗΧΑΝΙΚΟΙ
ΕΛΕΥΘΕΡΙΑΣ 32 ΒΡΙΛΗΣΣΙΑ




TEL: 210 613 1319











ΔΙΟΡΘΩΣΕΙΣ ΣΦΑΛΜΑΤΩΝ

Στην υπ' αριθμ. 4300/14.10.2008 απόφαση του Γενικού Γραμματέα Περιφέρειας Πελ/σου «περί κηρύξεως ανασωτέας έκτασης 1,15 στρεμμάτων στη θέση «Πύργοι-Κάτω Γονάτσα» περιοχής Οικισμού Λεύκτρου Δημοτικού διαμερίσματος Νεοχωρίου του Δήμου Λεύκτρου Νομού Μεσσηνίας» που δημοσιεύθηκε στο ΦΕΚ 69/τ. Δ' της 25.2.2009 επέρχεται η εξής διόρθωση: Στην ημερομηνία της απόφασης

από το εσφαλμένο «Τρίπολη 14 Δεκεμβρίου 2008» τίθεται

το σωστό «Τρίπολη 14 Οκτωβρίου 2008».

(Από την Περιφέρεια Πελ/σου)



* 0 4 0 0 1 0 7 2 6 0 3 0 9 0 0 0 8 *

ΑΠΟ ΤΟ ΕΘΝΙΚΟ ΤΥΠΟΓΡΑΦΕΙΟ

ΚΑΠΟΔΙΣΤΡΙΟΥ 34 * ΑΘΗΝΑ 104 32 * ΤΗΛ. 210 52 79 000 * FAX 210 52 21 004
ΗΛΕΚΤΡΟΝΙΚΗ ΔΙΕΥΘΥΝΣΗ: <http://www.et.gr> — e-mail: webmaster.et@et.gr