




04011382010050016

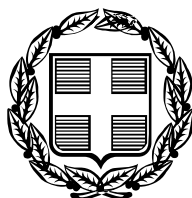

10765

ΕΦΗΜΕΡΙΣ ΤΗΣ ΚΥΒΕΡΝΗΣΕΩΣ

ΤΗΣ ΕΛΛΗΝΙΚΗΣ ΔΗΜΟΚΡΑΤΙΑΣ

ΤΕΥΧΟΣ ΤΕΤΑΡΤΟ

Αρ. Φύλλου 1138

20 Οκτωβρίου 2005

ΑΠΟΦΑΣΕΙΣ

Αριθμ. 7232

Καθορισμός οριογραμμών όχθης, παρόχθιας ζώνης και παλαιάς όχθης, μεγάλων λιμνών και πλεύσιμων ποταμών του Ν. Κιλκίς για τον καθορισμό των ορίων σε περιοχή της λίμνης Πικρολίμνης, του Ν. Κιλκίς.

Ο ΓΕΝΙΚΟΣ ΓΡΑΜΜΑΤΕΑΣ ΠΕΡΙΦΕΡΕΙΑΣ
ΚΕΝΤΡΙΚΗΣ ΜΑΚΕΔΟΝΙΑΣ

Έχοντας υπόψη:

1. Τις διατάξεις του ν. 2971/2001 (ΦΕΚ 285/τ.Α'/19.12.2001) «Περί αιγιαλού και παραλίας και άλλες διατάξεις».

2. Τις διατάξεις του Ν.Δ. 439/1970 «Περί συμπληρώσεως των διατάξεων περί αιγιαλού».

3. Τις διατάξεις του ν. 3200/1955 «Περί διοικητικής αποκέντρωσης» όπως αυτές τροποποιήθηκαν και ισχύουν σήμερα με τα ν.δ. 532/1970, β.δ.704/1970, β.δ. 705/1970, β.δ. 192/1972, π.δ. 71/1984, π.δ. 347/1986, ν.2026/1992 και π.δ. 97/1993.

4. Τις διατάξεις του άρθρου 19 παραγρ. 5 ν. 2344/1995 του άρθρου 52 παραγρ. 6 ν. 2218/1994, του άρθρου 4 παραγρ. 7 του ν. 2240/1994, δυνάμει των οποίων οι αρμοδιότητες του Υπουργείου Οικονομικών που είχαν μεταβιβαστεί στους Νομάρχες ανήκουν στον Περι/κό Δ/ντή, σε συνδυασμό με αυτές του άρθρου 14 παραγρ. 2 του ν. 2399/1996 με τις οποίες προβλέπεται η κατάργηση των θέσεων των Περι/κών Δ/ντών, οι αρμοδιότητες πλέον του οποίου περιήλθαν στο Γενικό Γραμματέα της Περιφέρειας που ασκούνται από τον Αναπληρωματικό Περι/κό Δ/ντή.

5. Τις διατάξεις του τετάρτου εδαφίου της παραγρ. 2 του άρθρου 1 και της παραγρ. 6 του ίδιου άρθρου του ν. 2503/1997 «Διοίκηση, οργάνωση, στελέχωση της Περιφέρειας, ρύθμιση θεμάτων για την τοπική αυτοδιοίκηση και άλλες διατάξεις» (ΦΕΚ 107/Α), σύμφωνα με τις οποίες οι Περιφερειακές Υπηρεσίες του Υπουργείου Οικονομικών, που συγκροτούσαν την Περι/κή Διοίκηση του Νομού ή Νομαρχίας, δεν υπήχθησαν στην ενιαία οργανική μονάδα της Περιφέρειας, ούτε καταργήθηκαν, αλλά αποτελούν από 1.9.1997, Υπηρεσίες του Υπουργείου Οικονομικών.

6. Το υπ'αριθμ. 28979/31.7.1997 έγγραφο της Δ/νσης Διοίκησης του Υπουργείου Εσωτερικών, Δημ. Διοίκησης και Αποκέντρωσης, σύμφωνα με το οποίο οι αρμοδιότη-

τες του Γενικού Γραμματέα της Περιφέρειας σε θέματα Υπηρεσιών του Υπουργείου Οικονομικών μεταφέρονται από 1.9.1997 στον Υπουργό Οικονομικών.

7. Την υπ' αριθμ. 14650/Δ10685/17.3.2004 (ΦΕΚ 519/Β'/17.3.2004) κοινή απόφαση του Πρωθυπουργού και Υπουργού Οικονομικών «Περί καθορισμού αρμοδιοτήτων των Υφυπουργών Οικονομίας και Οικονομικών».

8. Το ν. 3220 (ΦΕΚ 15/τ.Α'/28.1.2004) Άρθρο 46 παράγραφο 21 με το οποίο οι αρμοδιότητες του Υπουργού Οικονομίας και Οικονομικών και οι οποίες άνηκαν ή είχαν μεταβιβαστεί στους Νομάρχες μέχρι την έναρξη λειτουργίας των Νομαρχιακών Αυτοδιοικήσεων και αφορούν θέματα και Υπηρεσιών του Υπουργείου Οικονομίας και Οικονομικών, που εξαιρέθηκαν από την κατάργηση με τις διατάξεις της παραγρ. 2 του άρθρου 39 του ν. 2218/1994, περιέρχονται στον Γενικό Γραμματέα της Περιφέρειας, εκτός των θεμάτων Υ.Δ.Ε.

9. Την υπ'αριθμ. οικ. 7427/19.8.2004 (ΦΕΚ 1293 Β/23.8.2004) απόφαση του Γενικού Γραμματέα της Περιφέρειας Κεντρικής Μακεδονίας, «Τροποποίηση και συμπλήρωση της αριθμ. 5631/26.7.2000 απόφασής μας (ΦΕΚ 1339/Β/6.11.2000) περί ορισμού εισηγητών και μεταβίβαση εξουσίας υπογραφής «με εντολή Γενικού Γραμματέα» αποφάσεων, εγγράφων και άλλων πράξεων στον Γενικό Διευθυντή, στους Προϊσταμένους Δ/νσεων, Τμημάτων και Γραφείων των Υπηρεσιών της Περιφέρειας Κεντρικής Μακεδονίας».

10. Την από 23.8.2005 έκθεση της κατά τα άρθρα 3 και 31 του ν. 2971/19.12.2001 (ΦΕΚ 285/τ.Α'/19.12.2001) «Περί αιγιαλού και παραλίας» αρμόδιας Επιτροπής καθορισμού οριογραμμών όχθης και παρόχθιας ζώνης μεγάλων λιμνών και πλεύσιμων ποταμών, για τον καθορισμό των ορίων σε περιοχή της λίμνης Πικρολίμνης του Ν. Κιλκίς.

11. Το από 25.7.2005 τοπογραφικό & υψομετρικό διάγραμμα κλίμακας 1:1000 σε (3) πινακίδες το οποίο συντάχθηκε από τον Ζαχαριάδη Απόστολο Αγρονόμο Τοπογράφο Μηχανικό, ελέγχθηκε και θεωρήθηκε νομότυπα από την Παπούκα Φωτεινή Αγρονόμο Τοπογράφο Μηχανικό, υπάλληλο της Κτηματικής Υπηρεσίας Ν. Κιλκίς, όπως ορίζουν οι διατάξεις του ν. 2971/2001.

12. Το υπ' αριθμ. 934/25.8.2005 (αρ. πρωτ. Δ/νσης Π.Ε.Χ.Ω. 1375/25.2.2005) έγγραφο της Κτηματικής Υπηρεσίας Ν. Κιλκίς, με το οποίο διαβιβάστηκε στην υπηρεσία μας ο σχετικός φάκελος του θέματος, αποφασίζουμε:

Επικυρώνουμε την από 23.8.2005 έκθεση της κατά τα άρθρα 3 και 31 του ν. 2971/2001 (ΦΕΚ 285/τ.Α'/19.12.2001) «Περί αιγιαλού και παραλίας» αρμόδιας Επιτροπής καθορισμού ορίων αιγιαλού - παραλίας - παλαιού αιγιαλού και όχθης -παρόχθιας ζώνης - παλαιάς όχθης μεγάλων λιμνών και πλεύσιμων ποταμών, για τον καθορισμό οριογραμμών όχθης και παρόχθιας ζώνης στη Λίμνη Πικρολίμνη Ν. Κιλκίς, καθώς επίσης και το από 7.1.2005 τοπογραφικό & υψομετρικό διάγραμμα, κλίμακας 1:1000, σε (3) πινακίδες το οποίο συντάχθηκε από τον Ζαχαριάδη Απόστολο Αγρονόμο Τοπογράφο Μηχανικό, ελέγχθηκε και θεωρήθηκε νομότυπα της 25.7.2005 από την Παπούκα Φωτεινή Αγρονόμο Τοπογράφο Μηχανικό, υπάλληλο της Κτηματικής Υπηρεσίας Ν. Κιλκίς, όπως ορίζουν οι διατάξεις του ν. 2971/2001.

Στο τοπογραφικό αυτό διάγραμμα, καθορίστηκαν:

α) Η οριογραμμή της όχθης της λίμνης Πικρολίμνης με κόκκινη συνεχή, πολυγωνική γραμμή, υπο τα στοιχεία Α1, Α2,... Α19.

β) Η οριογραμμή της παρόχθιας ζώνης της Λίμνης Πικρολίμνης με κίτρινη συνεχή πολυγωνική γραμμή υπο τα στοιχεία Π1, Π2,... Π19.

Οι κορυφές των παραπάνω πολυγωνικών γραμμών, φέρουν ορθογώνιες συντεταγμένες, εξαρτημένες από το Κρατικό Τριγωνομετρικό Δίκτυο.

Η απόφαση αυτή μαζί με την έκθεση της Επιτροπής & το Τοπογραφικό διάγραμμα, να δημοσιευθούν στην Εφημερίδα της Κυβερνήσεως.

Θεσσαλονίκη, 26 Σεπτεμβρίου 2005

Με εντολή Γενικού Γραμματέα Περιφέρειας
Ο Γενικός Διευθυντής
ΣΤΑΜΑΤΗΣ Μ. ΤΣΑΚΙΡΗΣ

ΕΚΘΕΣΗ

Επιτροπής καθορισμού όχθης, παρόχθιας ζώνης & παλαιάς όχθης μεγάλων λιμνών και πλεύσιμων ποταμών του Νομού Κιλκίς, (άρθρο 3 & 31 ν. 2971/2001, ΦΕΚ 275/Α'), για τον καθορισμό των ορίων σε περιοχή της λίμνης Πικρολίμνης, έμπροσθεν των εγκαταστάσεων της ομώνυμης Εταιρείας Κέντρου Πηλοθεραπείας & Ξενοδοχειακών Επιχειρήσεων στο Νομό Κιλκίς.

Η αρμόδια Επιτροπή, όπως αυτή έχει ορισθεί με την αριθμ.7638/9.9.2004 απόφαση του Γενικού Γραμματέα Περιφέρειας Κεντρικής Μακεδονίας και απαρτίζεται από τους:

1. Παπαδόπουλο Ηλία, Εφοριακό με Α' βαθμό, Προϊστάμενο της Κτηματικής Υπηρεσίας Κιλκίς, ως Πρόεδρος.

2. Παπούκα Φωτεινή, Αγρονόμο Τοπογράφο Μηχανικό της Κτηματικής Υπηρεσίας Κιλκίς, ως Μηχανικό του Δημοσίου.

3. Μπούζα Κωνσταντίνο, Αγρονόμο Τοπογράφο Μηχανικό, ως αναπληρωτή Διευθυντή της Δ/σης Πολεοδομίας Νομαρχιακής Αυτοδιοίκησης Κιλκίς.

4. Πανά Αθανάσιο, Γεωπόνο με Α' βαθμό, Διευθυντή της Δ/σης Γεωργίας στη Νομαρχιακή Αυτοδιοίκηση Κιλκίς.

5. Γρηγοριάδη Νικόλαο, Τοπογράφο Μηχανικό με Δ' βαθμό, υπάλληλο της Νομαρχιακής Αυτοδιοίκησης Κιλκίς.

6. Μήλιο Γεώργιο, Αρχιτέκτονα Μηχανικό με Α' βαθμό, ως αναπληρωτή του Διευθυντή της Δ/σης Περιβάλλοντος και Χωροταξίας της Περιφέρειας Κεντρικής Μακεδονίας και

7. Αυγητίδου Συμέλη, Εφοριακό Υπάλληλο της Κτηματικής Υπηρεσίας Κιλκίς, ως γραμματέα της Επιτροπής, συγκεντρώθηκε σήμερα, την 23η Αυγούστου 2005, ημέρα Τρίτη και ώρα 10.00 π.μ. στα γραφεία της Κτηματικής Υπηρεσίας Νομού Κιλκίς, ύστερα από την υπ' αριθμ. 852/2005 σχετική πρόσκληση.

Η προαναφερθείσα Επιτροπή, έχοντας υπόψη:

1. Την από 24.10.2003 αίτηση της εταιρείας ΠΙΚΡΟΛΙΜΝΗ ΚΙΛΚΙΣ ΑΕ-ΞΕΝΟΔΟΧΕΙΑΚΕΣ ΕΠΙΧΕΙΡΗΣΕΙΣ.

2. Την από 14.1.2005 συμπληρωματική αίτηση της παραπάνω Εταιρείας.

3. Την από 27.1.2005 αρχική έκθεση της Επιτροπής και τα συνοδεύοντα αυτή τοπογραφικά διαγράμματα.

4. Το υπ' αριθμ. 1375/10.3.2005 έγγραφο του Τμήματος Περιβαλλοντικού και Χωροταξικού Σχεδιασμού της ΔΙ.ΠΕ.ΧΩ. με το οποίο κρίθηκαν απαραίτητες ορισμένες διορθώσεις-τροποποιήσεις στον καθορισμό των οριογραμμών.

5. Την από 4.7.2005 υποβολή των νέων τοπογραφικών διαγραμμάτων.

6. Το με ημερομηνία 7.6.2005 κτηματογραφικό & υψομετρικό διάγραμμα, (πινακίδες 3), που συντάχθηκε από τον Ζαχαριάδη Απόστολο, ιδιώτη Αγρονόμο Τοπογράφο Μηχανικό, το οποίο νομότυπα ελέγχθηκε και θεωρήθηκε από την Φωτεινή Παπούκα, Αγρονόμο Τοπογράφο Μηχανικό της Κτηματικής Υπηρεσίας Κιλκίς, στις 25.7.2005 κατά τα οριζόμενα στο εδάφιο 2, άρθρου 4, ν. 2971/ 2001.

7. Τις διατάξεις του ν. 2971/2001 σχετικά με τον αιγιαλό και την παραλία, την όχθη και την παρόχθια ζώνη.

8. Τις αυτοψίες της Επιτροπής στη λίμνη, σε θέσεις που απεικονίζονται στο παραπάνω τοπογραφικό διάγραμμα, στις 22, 26.10.2004 & 27.1.2005.

9. Την αντίληψη που σχημάτισε η Επιτροπή, από τις προαναφερθείσες αυτοψίες, σχετικά με το πλάτος της βρεχόμενης ζώνης κατά τις μεγαλύτερες και συνήθεις αναβάσεις των κυμάτων της λίμνης.

10. Το γεγονός ότι η ευρύτερη περιοχή στην οποία βρίσκεται η λίμνη χαρακτηρίζεται από ομαλή διαμόρφωση εδάφους.

11. Την ύπαρξη χαμηλών ακτών, με μικρές κλίσεις, αμώδη έως αργιλώδη σύσταση εδάφους και ελώδη βλάστηση.

12. Την ύπαρξη κληροτεμαχίων σε μικρή απόσταση από την οριογραμμή της λίμνης.

13. Το μικρό και ομαλό βάθος πυθμένα και την απουσία τεχνικών έργων στη λίμνη.

14. Την αμετάβλητη θέση οριογραμμής της λίμνης, στο συγκεκριμένο τμήμα της, κατά την τελευταία 50ετία, σύμφωνα με τα διαγράμματα διανομών Υπ. Γεωργίας και ΓΥΣ & την ανυπαρξία φυσικών ή άλλων προσχώσεων.

15. Την απουσία ισχυρών ανέμων και έντονων μετεωρολογικών φαινομένων στον περιβάλλοντα χώρο.

16. Το γεγονός ότι οι γενικότερες φυσικές και κλιματικές συνθήκες στην περιοχή δεν ευνοούν την ανάπτυξη έντονου κυματισμού και ισχυρών αναβάσεων του υδάτινου όγκου από τη φυσική του οριογραμμή.

17. Την απουσία σημαντικών δραστηριοτήτων (όπως τουρισμός, αναψυχή κλπ) που θα καθιστούσαν απαραίτητη τη δημιουργία παρόχθιας ζώνης μεγάλου πλάτους για την εξυπηρέτηση της λίμνης με την παρακείμενη ξηρά.

18. Το γεγονός ότι στην περιοχή δεν υφίσταται Κτηματολόγιο.

19. Ότι η Πικρολίμνη υπάγεται στην υπό προστασία περιοχή «ΦΥΣΗ 2000».

20. Το γεγονός ότι κατά το μεγαλύτερο τμήμα της, η λίμνη, γεωγραφικά, ανήκει στο Δήμο Πικρολίμνης Νομού Κιλκίς, ενώ το νότιο τμήμα αυτής βρίσκεται στα διοικητικά όρια του Νομού Θεσσαλονίκης.

Καθορίζει

α. Την οριογραμμή όχθης, με κόκκινη συνεχή πολυγωνική γραμμή, υπό τα στοιχεία Α1, Α2,..... Α19.

β. Την οριογραμμή παρόχθιας ζώνης, με κίτρινη συνεχή πολυγωνική γραμμή, υπό τα στοιχεία Π1, Π2,.....Π19, όπως αυτές απεικονίζονται στο από 7.6.2005 τοπογραφικό διάγραμμα.

Οι κορυφές των παραπάνω πολυγωνικών γραμμών, φέρουν ορθογώνιες συντεταγμένες, εξαρτημένες από το Κρατικό Τριγωνομετρικό Δίκτυο.

Η Επιτροπή

Ο Πρόεδρος

Η Γραμματέας

ΗΛΙΑΣ ΠΑΠΑΔΟΠΟΥΛΟΣ

ΣΥΜΕΛΗ ΑΥΓΗΤΙΔΟΥ

Τα Μέλη


ΦΩΤΕΙΝΗ ΑΔ. ΠΑΠΟΥΚΑ


ΑΘΑΝΑΣΙΟΣ ΠΑΝΑΣ


ΚΩΝΣΤΑΝΤΙΝΟΣ ΜΠΟΥΖΑΣ



ΝΙΚΟΛΑΟΣ ΓΡΗΓΟΡΙΑΔΗΣ


ΓΕΩΡΓΙΟΣ ΜΗΛΙΟΣ


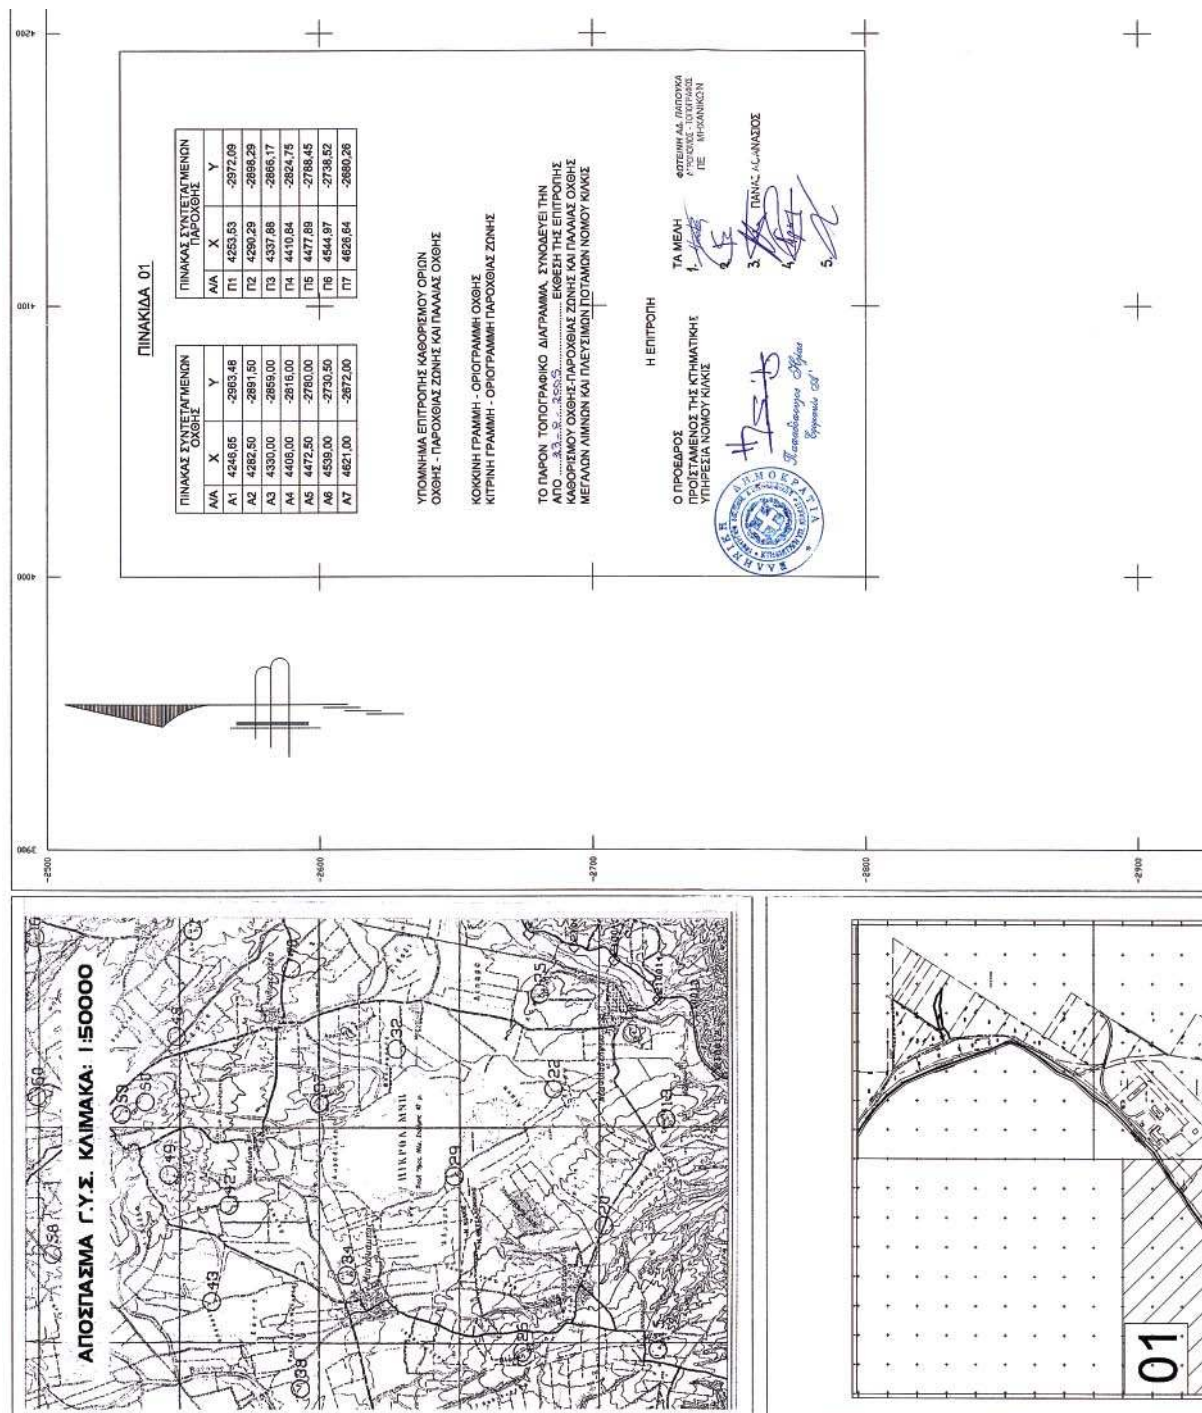


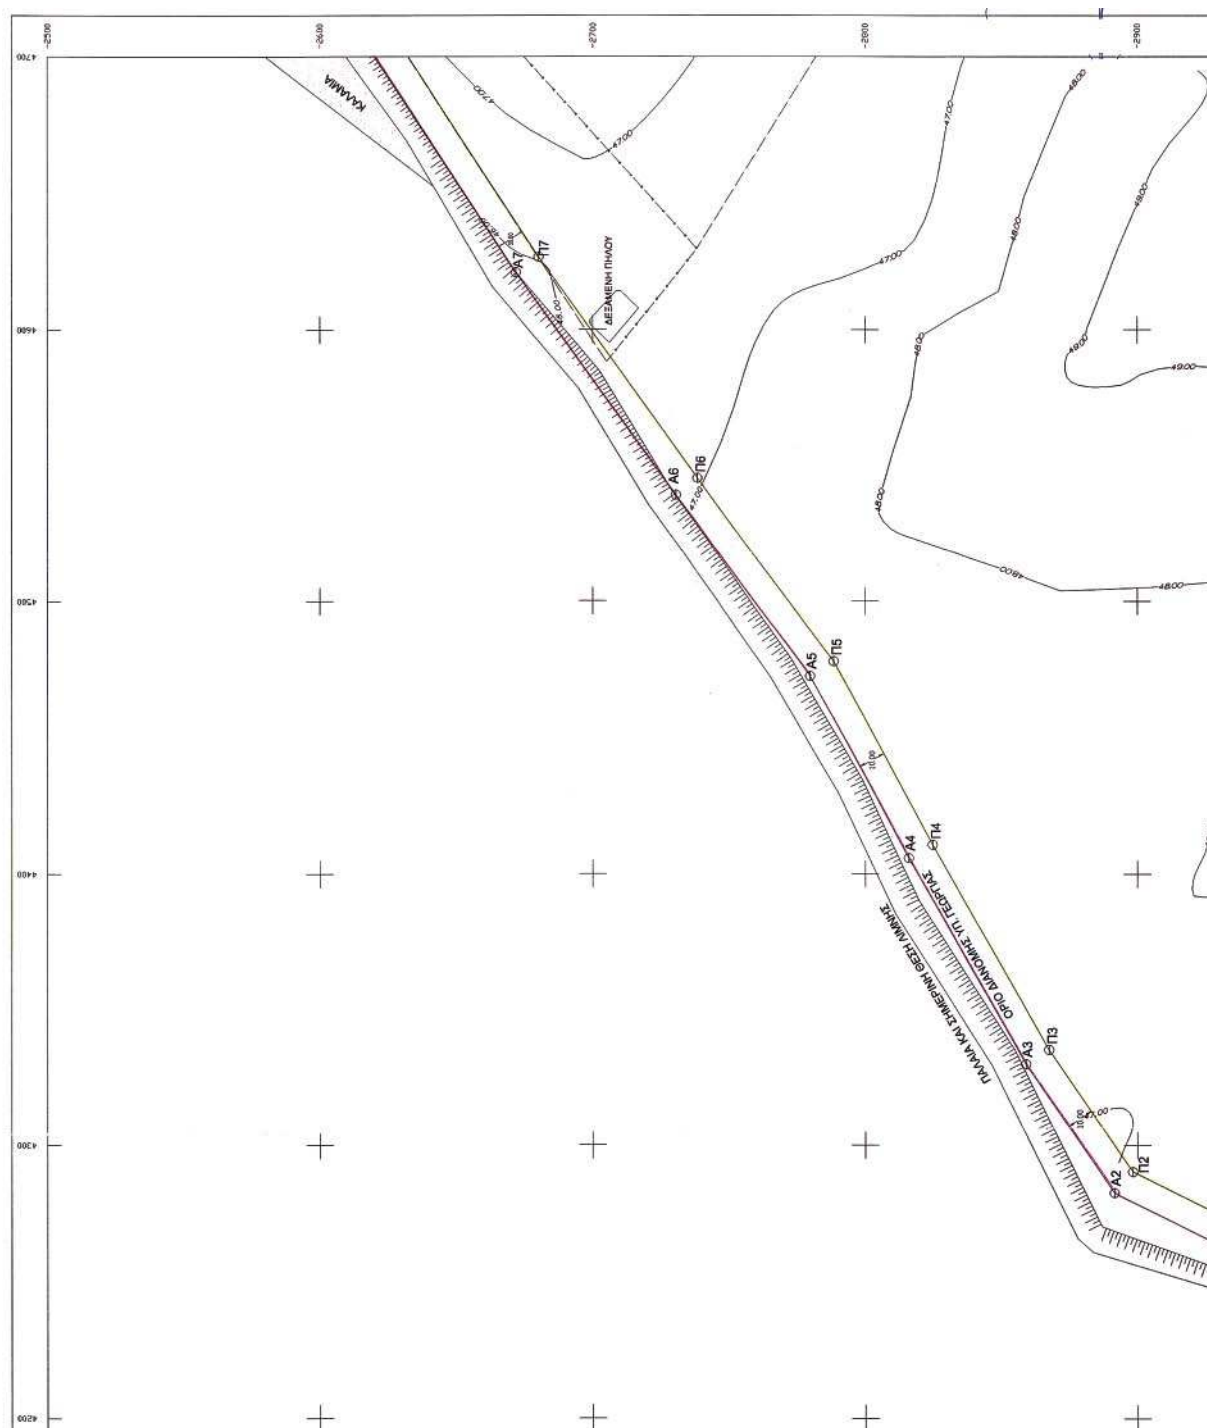

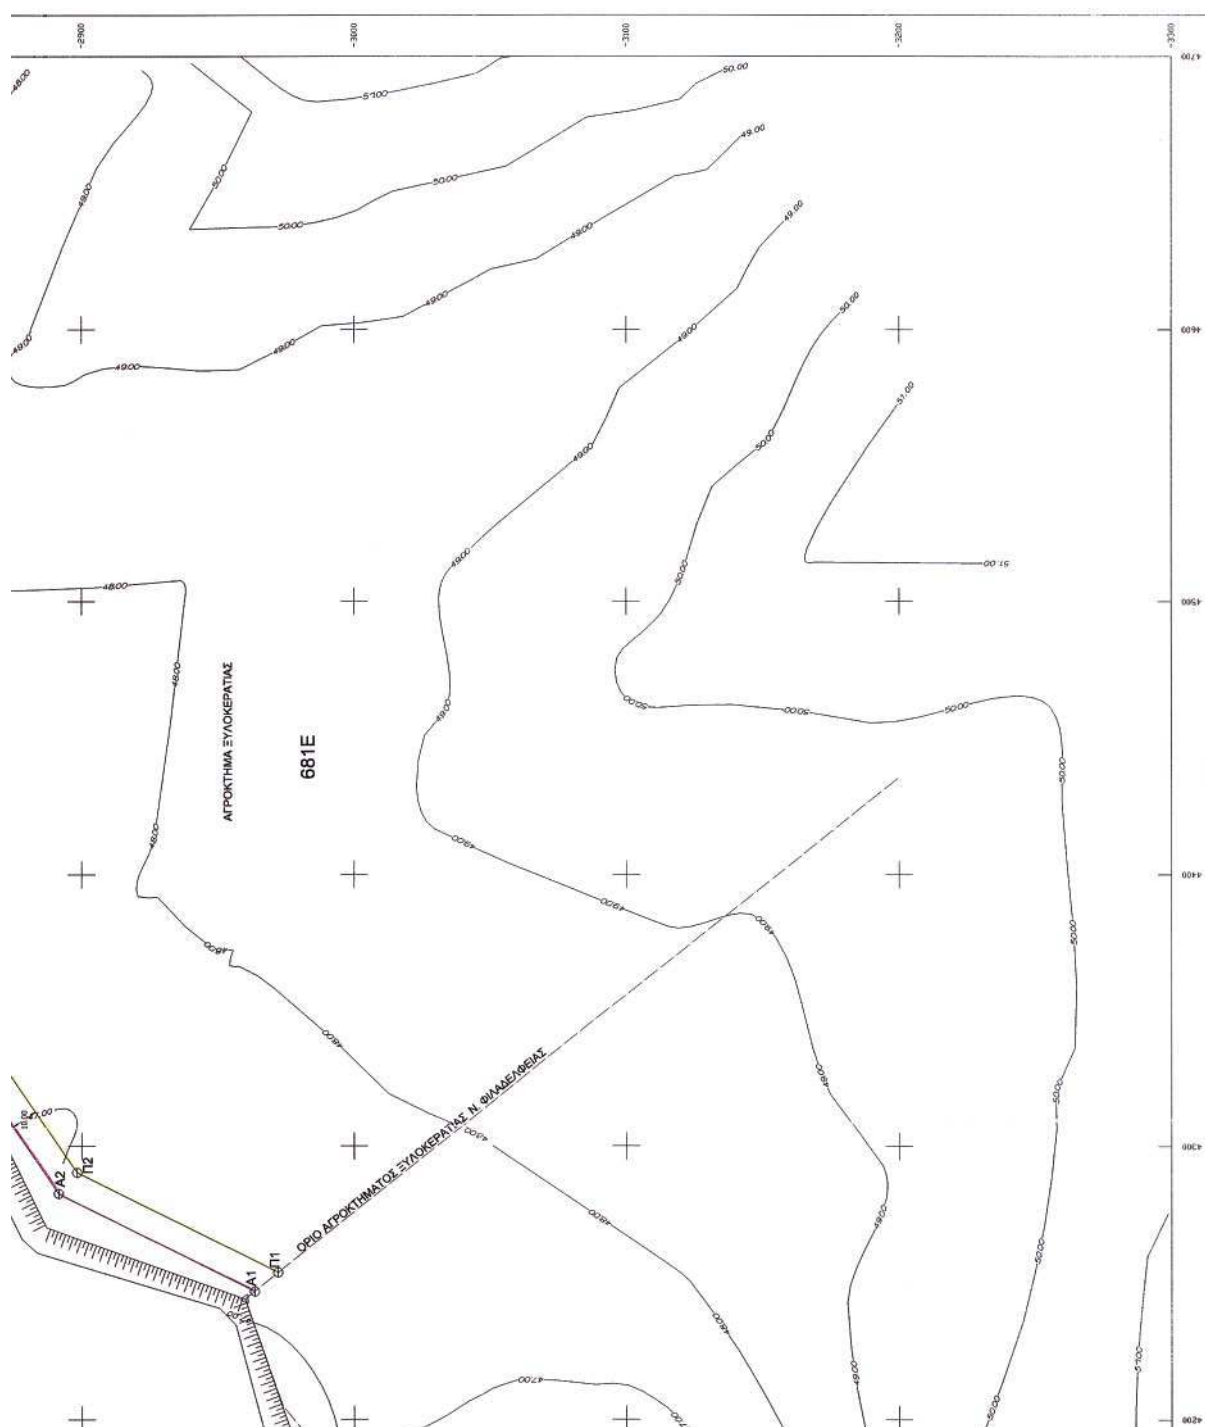

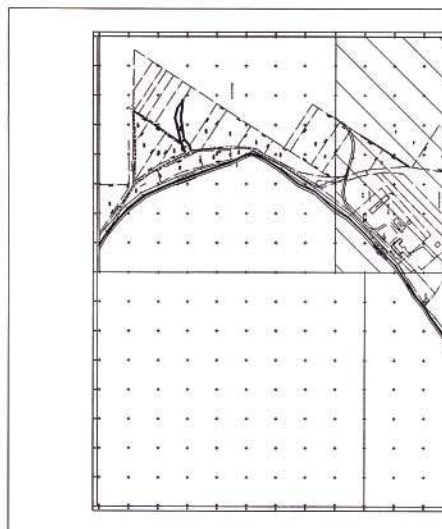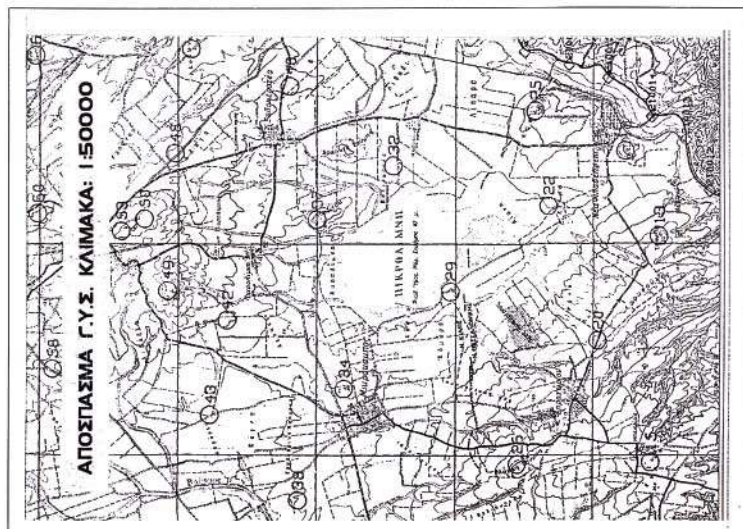

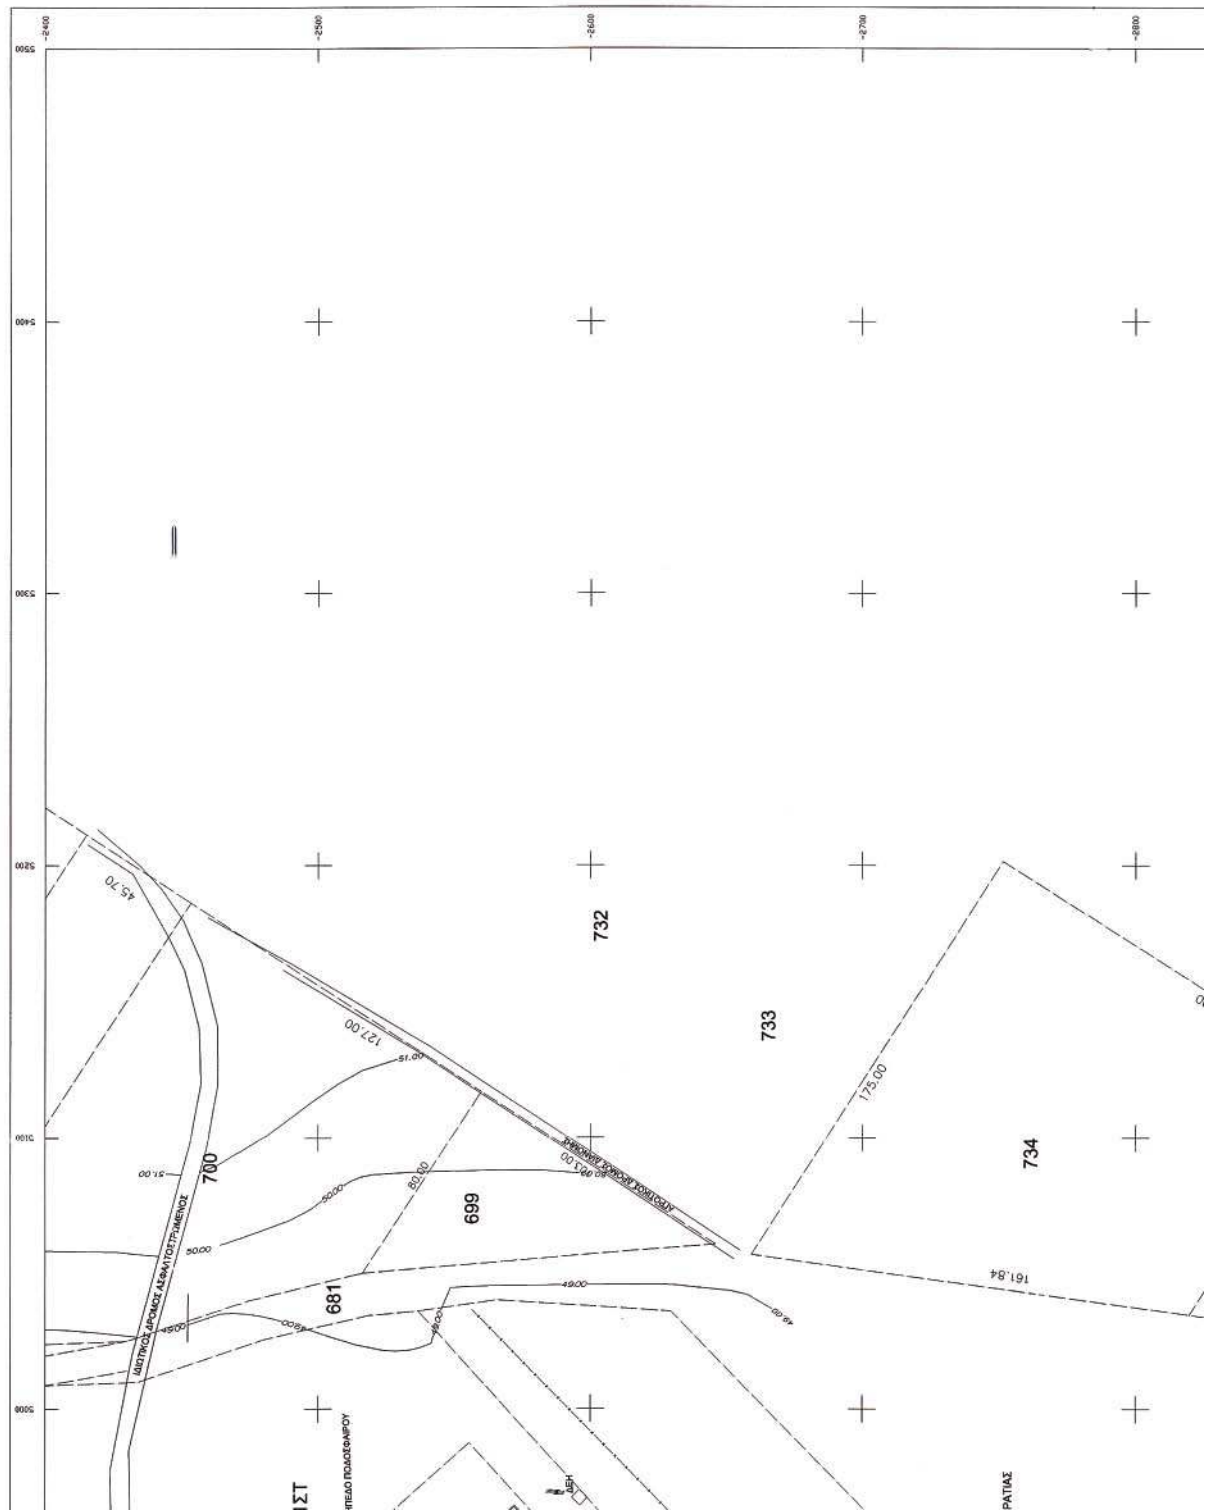

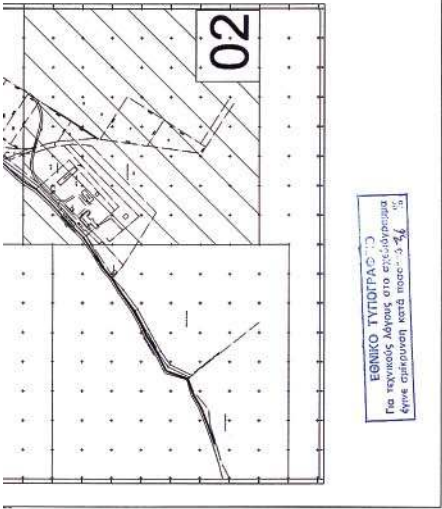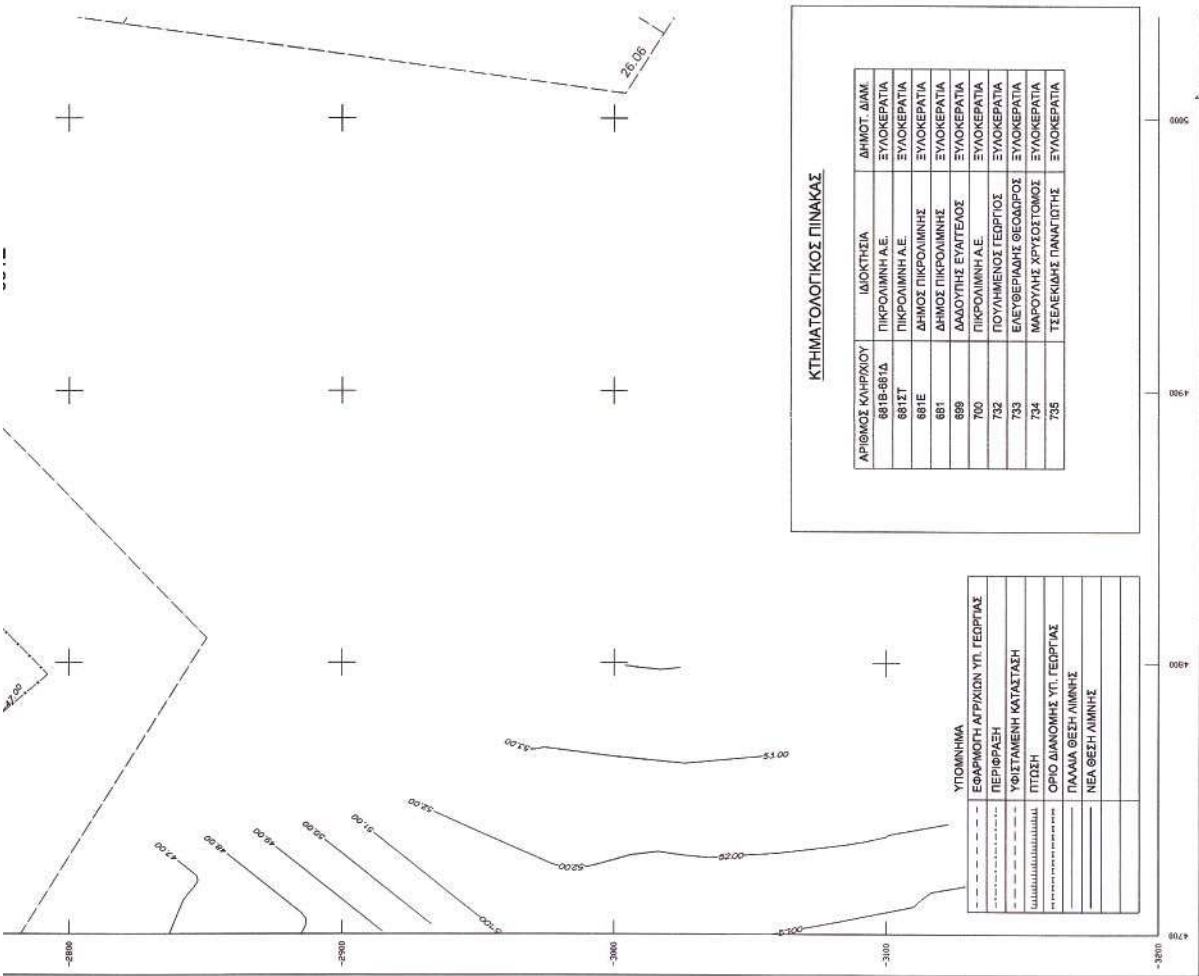

ΤΟΠΟΓΡΑΦΙΚΟ ΔΙΑΓΡΑΜΜΑ ΚΑΘΟΡΙΣΜΟΥ ΟΡΙΩΝ ΔΙΓΓΑΛΟΥ ΠΑΡΑΛΙΑΣ ΚΑΙ ΛΙΜΝΗΣ ΠΙΚΡΟΛΙΜΝΗΣ Ν. ΚΙΛΚΙΣ

ΕΠΙΣΤΡΕΥΣΗ: ΠΙΚΡΟΛΙΜΝΗ ΚΙΛΙΚΙΑΣ Α.Ε. ΓΗΛΟΘΕΡΑΠΕΥΤΗΡΙΑ

ΔΙΕΥΘΥΝΣΗ: Δ.Δ. ΕΥΛΟΚΕΡΑΤΙΑΣ ΔΗΜΟΥ ΠΙΚΡΟΛΙΜΝΗΣ - ΚΙΛΙΚΙΑΣ

ΠΕΡΙΟΧΗ: ΔΗΜΟΣ ΠΙΚΡΟΛΙΜΝΗΣ Ν. ΚΙΛΙΚΙΑΣ

ΤΡΙΓΩΝΟΜΕΤΡΙΚΗ ΕΞΑΡΤΗΣΗ: ΝΑΤ ΚΕΝΤΡΟ: $L = 40^\circ 51'$ $M = -0^\circ 57'$

ΥΨΟΜΕΤΡΙΚΗ ΑΦΕΤΗΡΙΑ: Γ.Υ.Σ.

ΚΛΙΜΑΚΑ: 1:1000

ΘΕΣΣΑΛΟΝΙΚΗ 07.06.2005 Ο ΣΥΝΤΑΞΑΣ

ΣΤΑΤΙΣΤΙΚΟΙ ΔΕΔΟΜΕΝΟΙ

ΕΛΕΓΧΟΝΤΕΣ ΓΙΑ ΤΗΝ ΑΚΡΙΒΕΙΑ ΚΑΙ ΘΕΩΡΩΝΤΕΣ

Κ.Ν.Σ. 25-1-2005











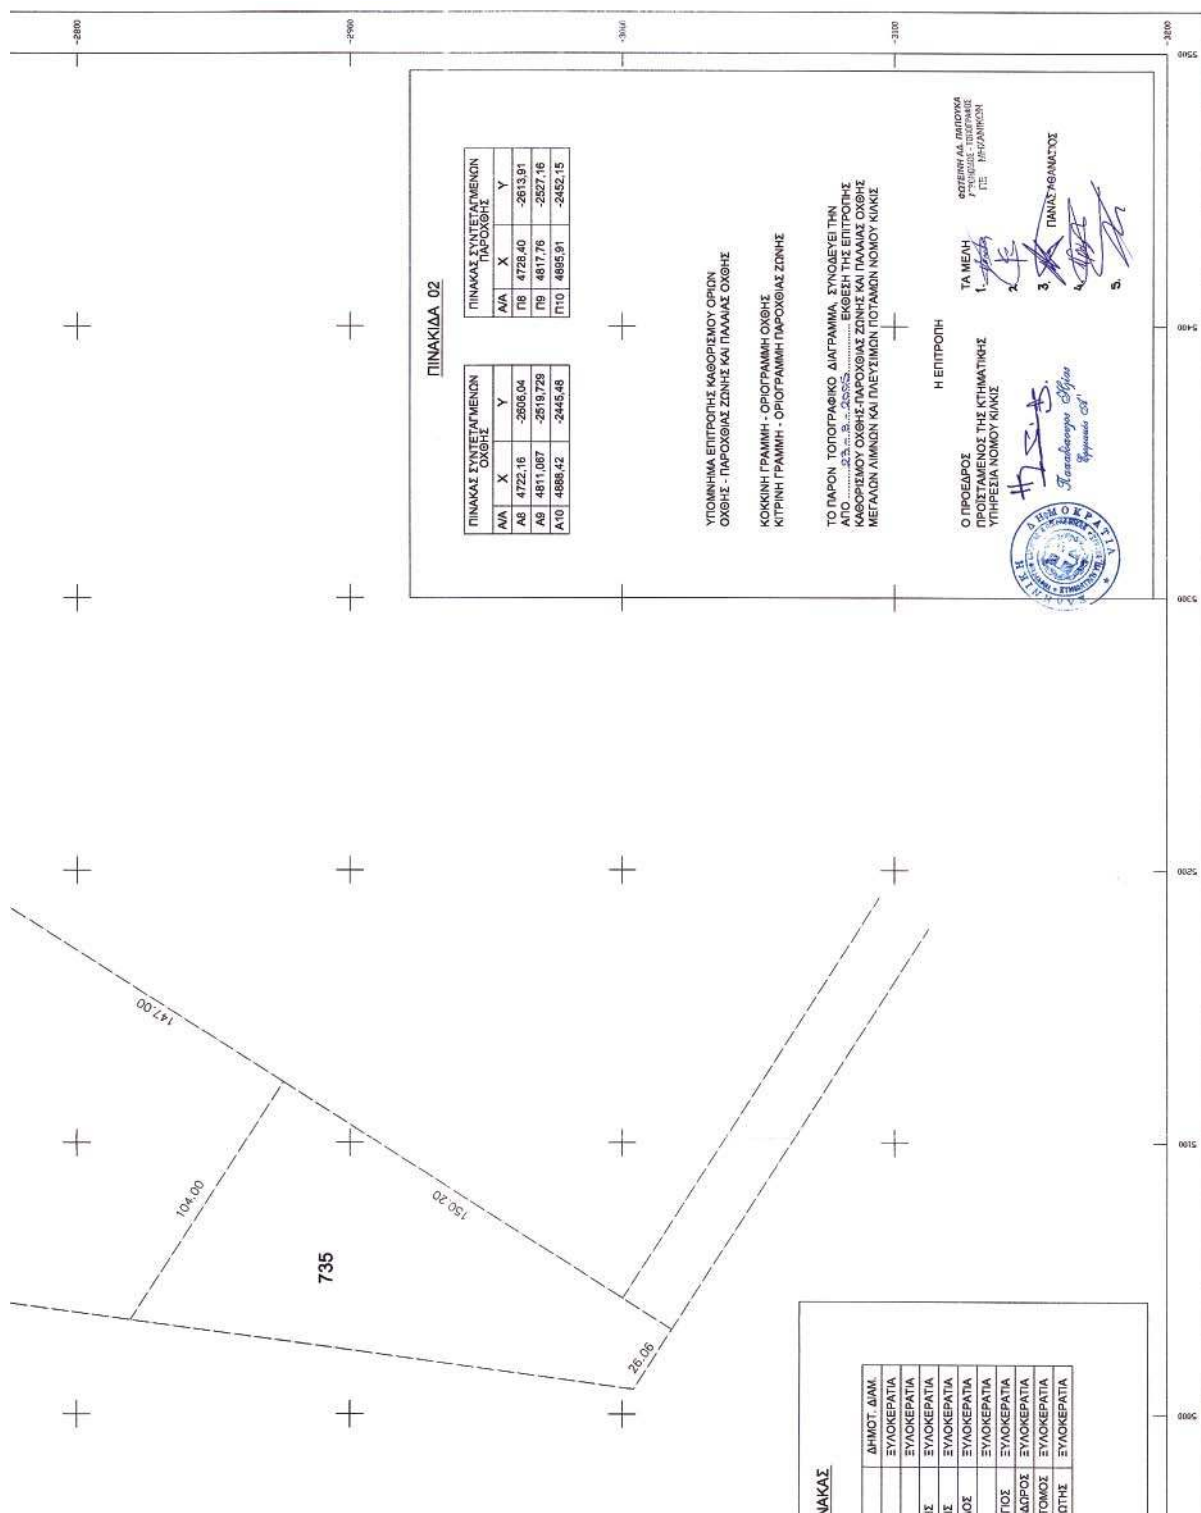

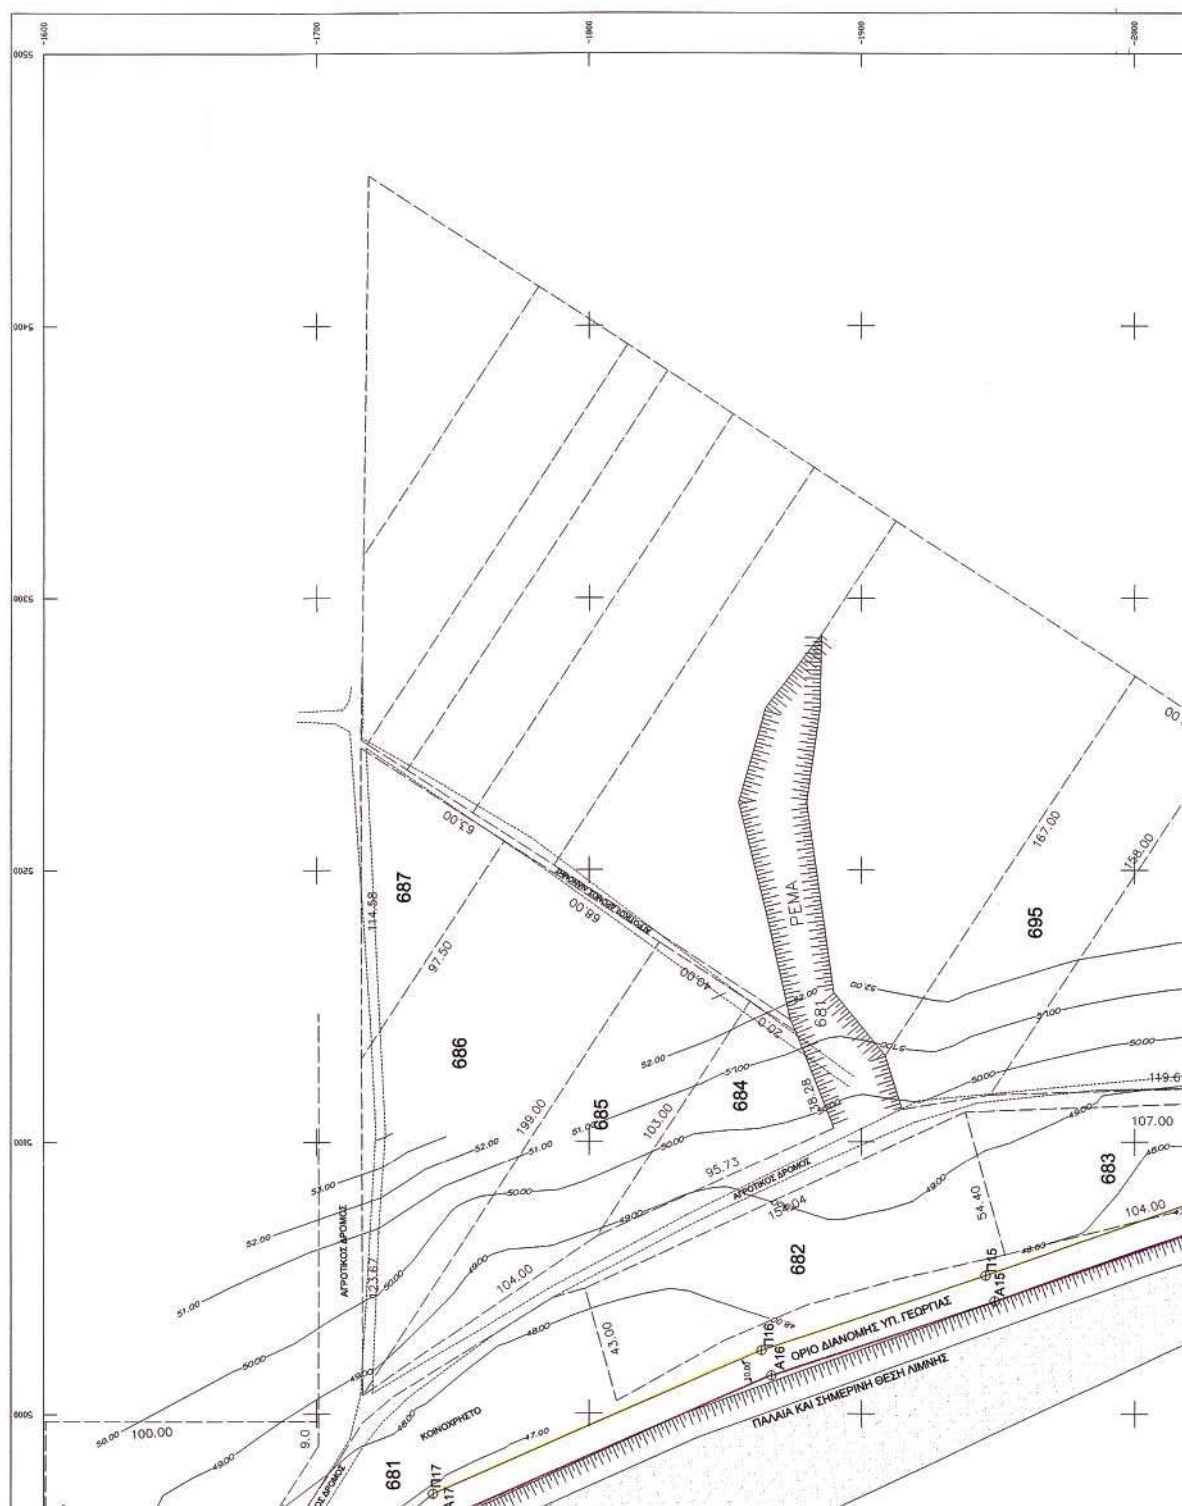

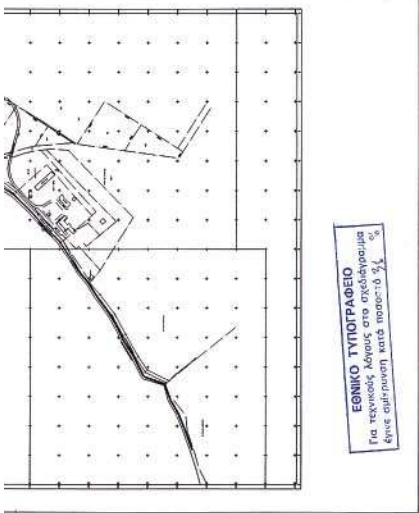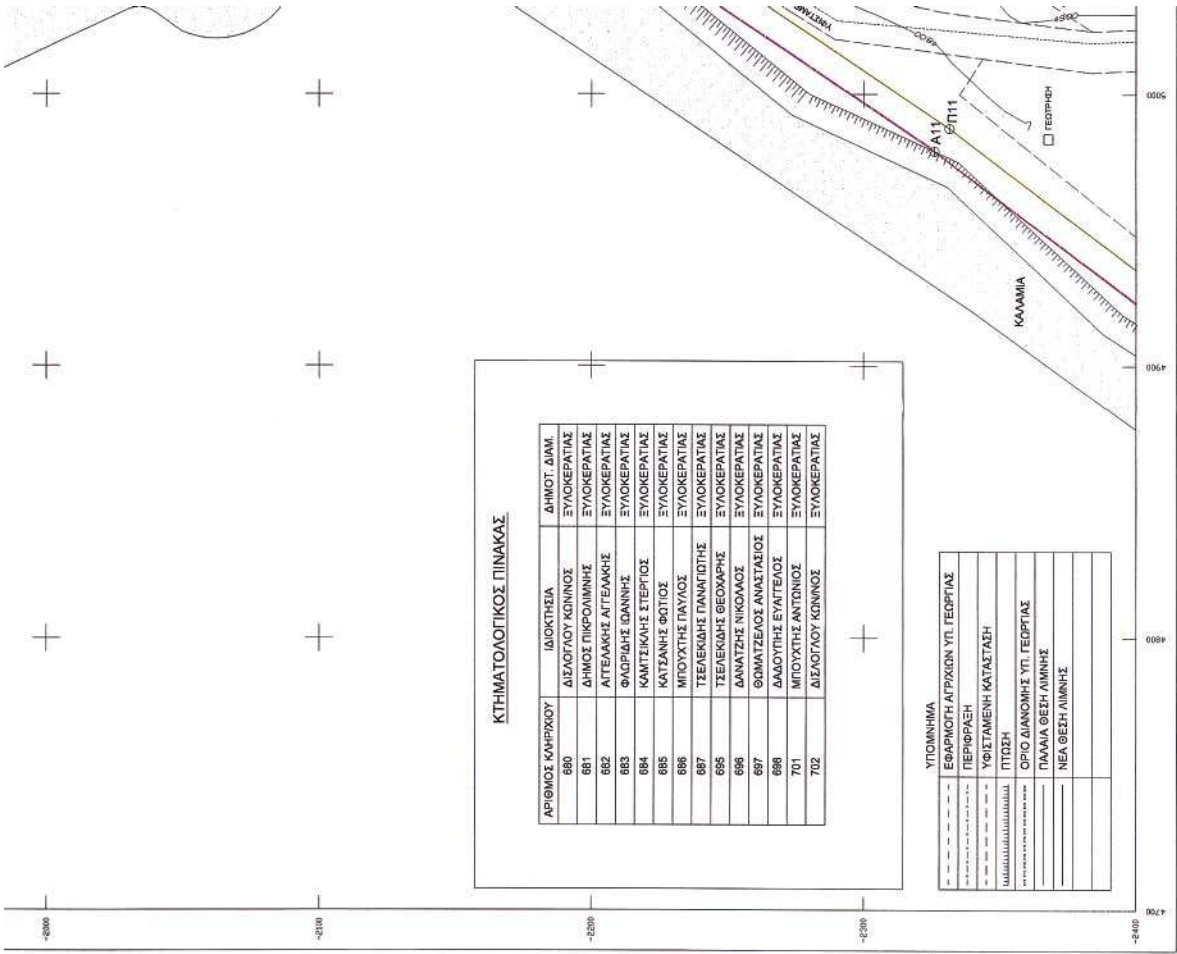

ΤΟΠΟΓΡΑΦΙΚΟ ΔΙΑΓΡΑΜΜΑ ΚΑΘΟΡΙΣΜΟΥ
ΟΡΙΩΝ ΑΓΓΑΛΟΥ ΠΑΡΑΛΙΑΣ ΚΑΙ
ΛΙΜΝΗΣ ΠΙΚΡΟΛΙΜΝΗΣ Ν. ΚΙΚΙΣ

ΕΠΙΣΤΡΕΨΑΝΤΕΣ: ΠΙΚΡΟΛΙΜΝΗ ΚΙΚΙΣ Α.Ε.
ΠΗΛΟΔΕΡΑΤΕΥΤΗΡΙΑ

ΔΙΕΥΘΥΝΣΗ: Δ.Δ. ΣΥΛΟΚΕΡΑΤΙΑΣ ΔΗΜΟΥ
ΠΙΚΡΟΛΙΜΝΗΣ - ΚΙΚΙΣ

ΠΕΡΙΟΧΗ: ΔΗΜΟΣ ΠΙΚΡΟΛΙΜΝΗΣ Ν. ΚΙΚΙΣ

ΤΡΙΓΩΝΟΜΕΤΡΙΚΗ ΕΞΑΡΤΗΣΗ: ΝΑΤ
ΚΕΝΤΡΟ: L= 40° 51'
M= 0° 57'

ΥΨΟΜΕΤΡΙΚΗ ΑΦΕΤΗΡΙΑ: Γ.Υ.Σ.


ΚΑΙΜΑΚΑ: 1:1000

ΘΕΣΣΑΛΟΝΙΚΗ 07.06.2005
Ο ΣΥΝΤΑΞΑΣ




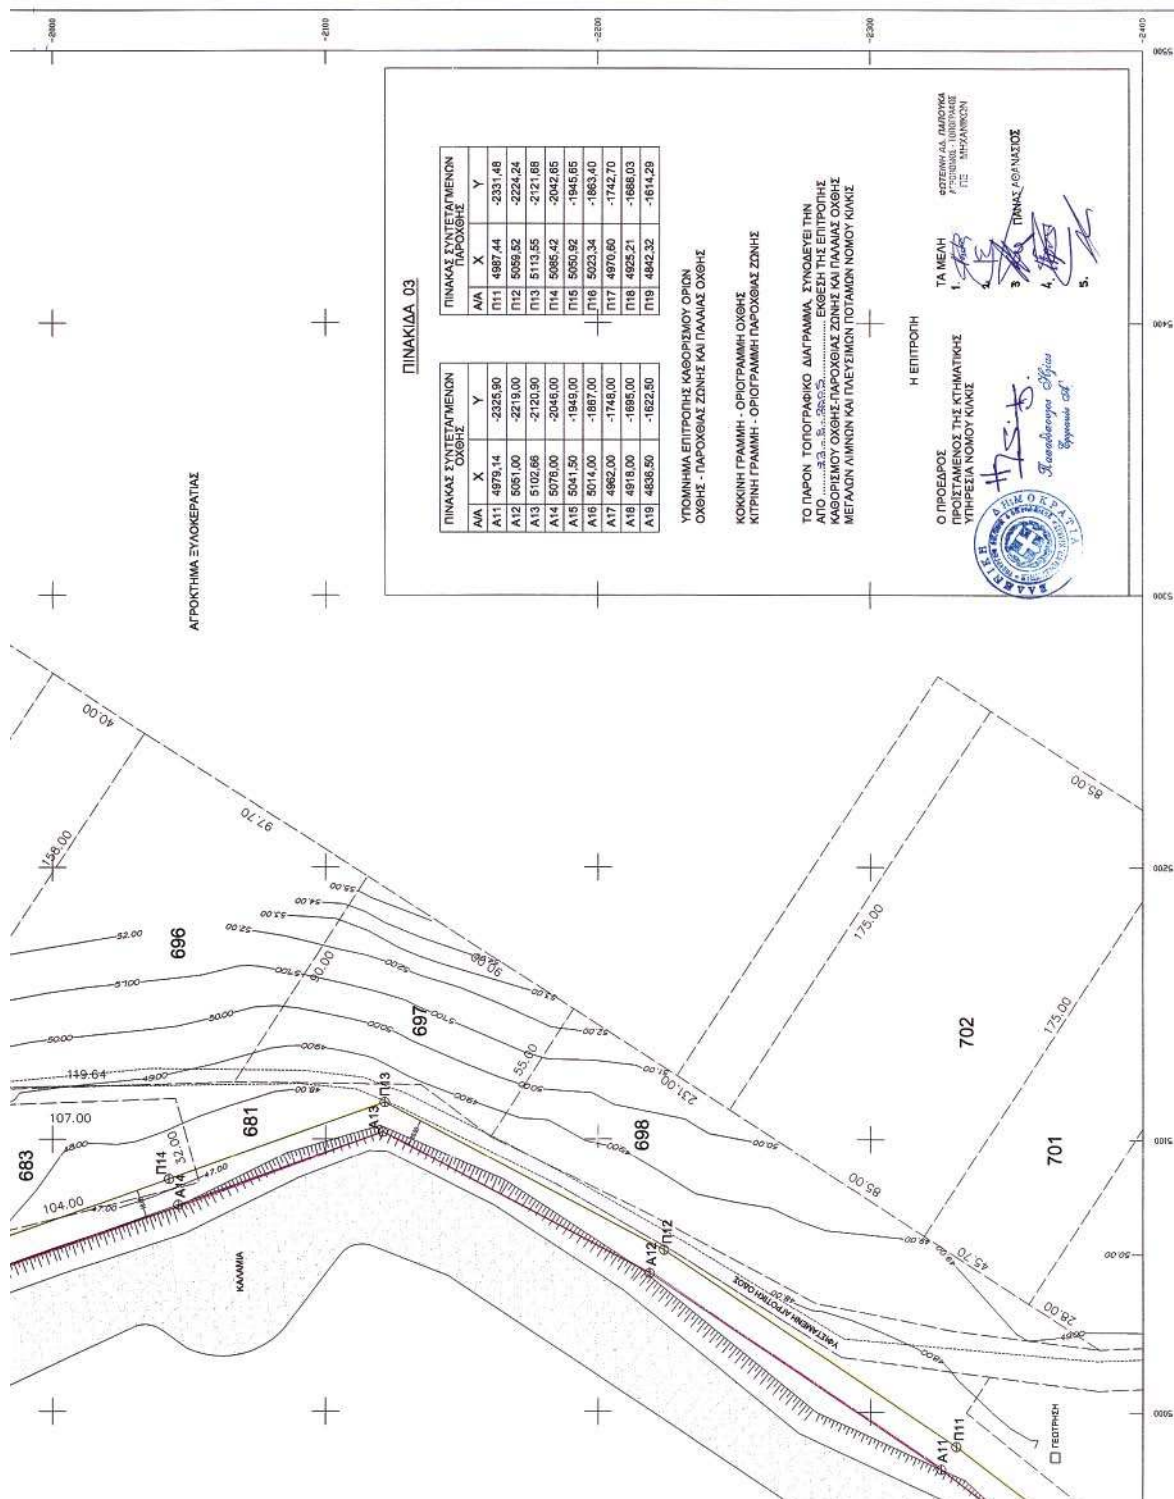

ΕΘΝΙΚΟ ΤΥΠΟΓΡΑΦΕΙΟ**ΕΦΗΜΕΡΙΔΑ ΤΗΣ ΚΥΒΕΡΝΗΣΕΩΣ**

ΚΑΠΟΔΙΣΤΡΙΟΥ 34 * ΑΘΗΝΑ 104 32 * FAX 210 52 21 004
ΗΛΕΚΤΡΟΝΙΚΗ ΔΙΕΥΘΥΝΣΗ: <http://www.et.gr> – e-mail: webmaster@et.gr

Πληροφορίες Α.Ε. - Ε.Π.Ε. και λοιπών Φ.Ε.Κ.: 210 527 9000
Φωτοαντίγραφα παλαιών ΦΕΚ - ΒΙΒΛΙΟΘΗΚΗ - ΜΑΡΝΗ 8 - Τηλ. (210)8220885 - 8222924
Δωρεάν διάθεση τεύχους Προκηρύξεων ΑΣΕΠ αποκλειστικά από Μάρνη 8 & Περιφερειακά Γραφεία
Δωρεάν ανάγνωση δημοσιευμάτων τεύχους Α' από την ιστοσελίδα του Εθνικού Τυπογραφείου

ΠΕΡΙΦΕΡΕΙΑΚΑ ΓΡΑΦΕΙΑ ΠΩΛΗΣΗΣ Φ.Ε.Κ.

ΘΕΣΣΑΛΟΝΙΚΗ - Βασ. Όλγας 227	(2310) 423 956	ΛΑΡΙΣΑ - Διοικητήριο	(2410) 597449
ΠΕΙΡΑΙΑΣ - Ευριπίδου 63	(210) 413 5228	ΚΕΡΚΥΡΑ - Σαμαρά 13	(26610) 89 122
ΠΑΤΡΑ - Κορίνθου 327	(2610) 638 109		(26610) 89 105
	(2610) 638 110	ΗΡΑΚΛΕΙΟ - Πεδιάδος 2	(2810) 300 781
ΙΩΑΝΝΙΝΑ - Διοικητήριο	(26510) 87215	ΛΕΣΒΟΣ - Πλ.Κωνσταντινουπόλεως 1	(22510) 46 654
ΚΟΜΟΤΗΝΗ - Δημοκρατίας 1	(25310) 22 858		(22510) 47 533

ΤΙΜΗ ΠΩΛΗΣΗΣ ΦΥΛΛΩΝ ΕΦΗΜΕΡΙΔΟΣ ΤΗΣ ΚΥΒΕΡΝΗΣΕΩΣ**Σε έντυπη μορφή:**

- Για τα ΦΕΚ από 1 μέχρι 16 σελίδες σε 1 euro, προσαυξανόμενη κατά 0,20 euro για κάθε επιπλέον οκτασέλιδο ή μέρος αυτού.
- Για τα φωτοαντίγραφα ΦΕΚ σε 0,15 euro ανά σελίδα.

Σε μορφή CD:

Τεύχος	Περίοδος	EURO	Τεύχος	Περίοδος	EURO
Α'	Ετήσιο	150	Αναπτυξιακών Πράξεων	Ετήσιο	50
Α'	3μηνιαίο	40	Ν.Π.Δ.Δ.	Ετήσιο	50
Α'	Μηνιαίο	15	Παράρτημα	Ετήσιο	50
Β'	Ετήσιο	300	Εμπορικής και Βιομηχανικής Ιδιοκτησίας	Ετήσιο	100
Β'	3μηνιαίο	80	Ανωτάτου Ειδικού Δικαστηρίου	Ετήσιο	5
Β'	Μηνιαίο	30	Διακηρύξεων Δημοσίων Συμβάσεων	Ετήσιο	200
Γ'	Ετήσιο	50	Διακηρύξεων Δημοσίων Συμβάσεων	Εβδομαδιαίο	5
Δ'	Ετήσιο	220	Α.Ε. & Ε.Π.Ε	Μηνιαίο	100
Δ'	3μηνιαίο	60			

- Η τιμή πώλησης μεμονωμένων Φ.Ε.Κ ειδικού ενδιαφέροντος σε μορφή cd-rom και μέχρι 100 σελίδες σε 5 euro προσαυξανόμενη κατά 1 euro ανά 50 σελίδες.
- Η τιμή πώλησης σε μορφή cd-rom δημοσιευμάτων μιας εταιρείας στο τεύχος Α.Ε. και Ε.Π.Ε. σε 5 euro ανά έτος.

ΠΑΡΑΓΓΕΛΙΑ ΚΑΙ ΑΠΟΣΤΟΛΗ Φ.Ε.Κ. : τηλεφωνικά : 210 - 407 1010, fax : 210 - 407 1010 internet : <http://www.et.gr>.

ΕΤΗΣΙΕΣ ΣΥΝΔΡΟΜΕΣ Φ.Ε.Κ.

	Σε έντυπη μορφή	Από το Internet
Α' (Νόμοι, Π.Δ., Συμβάσεις κτλ.)	225 €	190 €
Β' (Υπουργικές αποφάσεις κτλ.)	320 €	225 €
Γ' (Διορισμοί, απολύσεις κτλ. Δημ. Υπαλλήλων)	65 €	ΔΩΡΕΑΝ
Δ' (Απαλλοτριώσεις, πολεοδομία κτλ.)	320 €	160 €
Αναπτυξιακών Πράξεων και Συμβάσεων (Τ.Α.Π.Σ.)	160 €	95 €
Ν.Π.Δ.Δ. (Διορισμοί κτλ. προσωπικού Ν.Π.Δ.Δ.)	65 €	ΔΩΡΕΑΝ
Παράρτημα (Προκηρύξεις θέσεων ΔΕΠ κτλ.)	33 €	ΔΩΡΕΑΝ
Δελτίο Εμπορικής και Βιομ/κής Ιδιοκτησίας (Δ.Ε.Β.Ι.)	65 €	33 €
Ανωτάτου Ειδικού Δικαστηρίου (Α.Ε.Δ.)	10 €	ΔΩΡΕΑΝ
Ανωνύμων Εταιρειών & Ε.Π.Ε.	2.250 €	645 €
Διακηρύξεων Δημοσίων Συμβάσεων (Δ.Δ.Σ.)	225 €	95 €
Πρώτο (Α'), Δεύτερο (Β') και Τέταρτο (Δ')	-	450 €

- Το τεύχος του ΑΣΕΠ (έντυπη μορφή) θα αποστέλλεται σε συνδρομητές με την επιβάρυνση των 70 euro, ποσό το οποίο αφορά ταχυδρομικά έξοδα.
- Για την παροχή δικαιώματος ηλεκτρονικής πρόσβασης σε Φ.Ε.Κ. προηγούμενων ετών και συγκεκριμένα στα τεύχη Α', Β', Δ', Αναπτυξιακών Πράξεων & Συμβάσεων, Δελτίο Εμπορικής και Βιομηχανικής Ιδιοκτησίας και Διακηρύξεων Δημοσίων Συμβάσεων, η τιμή προσαυξάνεται πέραν του ποσού της ετήσιας συνδρομής έτους 2005, κατά 25 euro ανά έτος παλαιότητας και ανά τεύχος, για δε το τεύχος Α.Ε. & Ε.Π.Ε., κατά 30 euro.

* Οι συνδρομές του εσωτερικού προπληρώνονται στις ΔΟΥ (το ποσό συνδρομής καταβάλλεται στον κωδικό αριθμό εσόδων ΚΑΕ 2531 και το ποσό υπέρ ΤΑΠΕΤ (5% του ποσού της συνδρομής) στον κωδικό αριθμό εσόδων ΚΑΕ 3512). Το πρωτότυπο αποδεικτικό είσπραξης (διπλότυπο) θα πρέπει να αποστέλλεται ή να κατατίθεται στην αρμόδια Υπηρεσία του Εθνικού Τυπογραφείου.

* Η πληρωμή του υπέρ ΤΑΠΕΤ ποσού που αντιστοιχεί σε συνδρομές, εισπράττεται και από τις ΔΟΥ.

* Οι συνδρομητές του εξωτερικού έχουν τη δυνατότητα λήψης των δημοσιευμάτων μέσω internet, με την καταβολή των αντίστοιχων ποσών συνδρομής και ΤΑΠΕΤ.

* Οι Νομαρχιακές Αυτοδιοικήσεις, οι Δήμοι, οι Κοινότητες ως και οι επιχειρήσεις αυτών πληρώνουν το μισό χρηματικό ποσό της συνδρομής και ολόκληρο το ποσό υπέρ του ΤΑΠΕΤ.

* Η συνδρομή ισχύει για ένα ημερολογιακό έτος. Δεν εγγράφονται συνδρομητές για μικρότερο χρονικό διάστημα.

* Η εγγραφή ή ανανέωση της συνδρομής πραγματοποιείται το αργότερο μέχρι την 31ην Δεκεμβρίου κάθε έτους.

* Αντίγραφα διπλοτύπων, ταχυδρομικές επιταγές και χρηματικά γραμμάτια δεν γίνονται δεκτά.

Οι υπηρεσίες εξυπηρέτησης των πολιτών λειτουργούν καθημερινά από 08.00' έως 13.00'

ΑΠΟ ΤΟ ΕΘΝΙΚΟ ΤΥΠΟΓΡΑΦΕΙΟ