



ΕΦΗΜΕΡΙΣ ΤΗΣ ΚΥΒΕΡΝΗΣΕΩΣ

ΤΗΣ ΕΛΛΗΝΙΚΗΣ ΔΗΜΟΚΡΑΤΙΑΣ

ΤΕΥΧΟΣ ΤΕΤΑΡΤΟ

Αρ. Φύλλου 13

22 Ιανουαρίου 2010

ΑΠΟΦΑΣΕΙΣ

Αριθμ. 82795/3843

Επικύρωση καθορισμού οριογραμμών υδατορεμάτων στην περιοχή του Λιγνιτωρυχείου Πτολεμαΐδας, του Ν. Κοζάνης, της ΔΕΗ.

Ο ΓΕΝΙΚΟΣ ΓΡΑΜΜΑΤΕΑΣ ΠΕΡΙΦΕΡΕΙΑΣ
ΔΥΤΙΚΗΣ ΜΑΚΕΔΟΝΙΑΣ

Έχοντας υπόψη:

1. Τις διατάξεις του άρθρου 5 του Ν.3010/2002 (Φ.Ε.Κ. 91/Α) με το οποίο ρυθμίζονται θέματα καθορισμού οριογραμμών ρεμάτων και την παράγραφος 3β, με την οποία ορίζεται ότι η επικύρωση του καθορισμού των οριογραμμών γίνεται με απόφαση του Γενικού Γραμματέα της οικείας Περιφέρειας.

2. Την υπ. αριθμ. 3046/304/89/ΦΕΚ 59Δ/3-2-89/απόφαση του αναπληρωτή Υπουργού Π.Ε.Χ.Δ.Ε. «Κτιριοδομικός Κανονισμός», και ειδικότερα το άρθρο 6 δόμηση κοντά σε ρέματα, όπως ισχύει σήμερα.

3. Την υπ. αριθμ. 350/2009 απόφαση του Δημοτικού Συμβουλίου του Δήμου Πτολεμαΐδας, με την οποία γνωμοδοτεί θετικά ως προς την οριοθέτηση των υδατορεμάτων της περιοχής του ΔΔ Μαυροπηγής του Δήμου Πτολεμαΐδας, του Ν. Κοζάνης.

4. Την υπ. αριθμ. 59/2009 απόφαση του Δημοτικού Συμβουλίου του Δήμου Αγίας Παρασκευής, με την οποία γνωμοδοτεί θετικά ως προς την οριοθέτηση των υδατορεμάτων των λιγνιτωρυχείων Πτολεμαΐδας που αφορά το Δήμο Αγίας Παρασκευής, του Ν. Κοζάνης.

5. Την υπ. αριθμ. 95/2009 απόφαση του Δημοτικού Συμβουλίου του Δήμου Ελλησπόντου, με την οποία γνωμοδοτεί θετικά ως προς την οριοθέτηση των υδατορεμάτων των λιγνιτωρυχείων Πτολεμαΐδας που αφορά το Δήμο Ελλησπόντου, του Ν. Κοζάνης.

6. Την υπ. αριθμ. 105/2009 απόφαση του Δημοτικού Συμβουλίου του Δήμου Υψηλάντη, με την οποία γνωμοδοτεί θετικά ως προς την οριοθέτηση των υδατορεμάτων των λιγνιτωρυχείων Πτολεμαΐδας που αφορά το Δήμο Υψηλάντη, του Ν. Κοζάνης.

7. Την υπ. αριθμ. 305/2009 απόφαση του Δημοτικού Συμβουλίου του Δήμου Πτολεμαΐδας, με την οποία γνωμοδοτεί θετικά ως προς την οριοθέτηση των υδατορεμάτων περιοχής του ΔΔ Μαυροπηγής του Δήμου Πτολεμαΐδας, του Ν. Κοζάνης.

8. Το με αριθ. πρωτ. οικ. 7787/30-09-2009 έγγραφο της Δ/σης Τεχν.Υπηρ. Ν.Α. Κοζάνης, με το οποίο αποστάληκαν, θεωρημένη η μελέτη οριοθέτησης με τα αντίστοιχα τοπογραφικά διαγράμματα του θέματος, στη ΔΔΕ/ΠΔΜ.

9. Τα τοπογραφικά διαγράμματα, κλίμακας 1:500, των υδατορεμάτων: Ο.4-1, Ο.4-2, Ο.4-3, Ο.4-4, Ο.4-5, Ο.4-6Α, Ο.4-6Β, Ο.4-7, Ο.4-8, Ο.4-9, Ο.4-10, Ο.4-11, Ο.4-12 του Λιγνιτωρυχείου Πτολεμαΐδας του Ν. Κοζάνης της ΔΕΗ, αποφασίζουμε:

Επικυρώνουμε τις καθορισθείσες οριογραμμές των υδατορεμάτων:

1. Ο.4-1 στο συνολικό μήκος του υδατορέματος (σημεία ΑΟ1, ΑΟ2, ...ΑΟ12, ΑΟ13) αριστερά και (σημεία ΔΟ1, ΔΟ2, ...ΔΟ12, ΔΟ13) δεξιά της βαθιάς γραμμής του υδατορέματος (στο χώρο επέμβασης) σε προβολικό σύστημα HATT.

2. Ο.4-2 στο συνολικό μήκος του υδατορέματος (σημεία ΑΟ1, ΑΟ2, ...ΑΟ11, ΑΟ12) αριστερά και (σημεία ΔΟ1, ΔΟ2, ...ΔΟ11, ΔΟ12) δεξιά της βαθιάς γραμμής του υδατορέματος (στο χώρο επέμβασης) σε προβολικό σύστημα HATT.

3. Ο.4-3 στο συνολικό μήκος του υδατορέματος (σημεία ΑΟ1, ΑΟ2, ...ΑΟ12, ΑΟ13) αριστερά και (σημεία ΔΟ1, ΔΟ2, ...ΔΟ12, ΔΟ13) δεξιά της βαθιάς γραμμής του υδατορέματος (στο χώρο επέμβασης) σε προβολικό σύστημα HATT.

4. Ο.4-4 στο συνολικό μήκος του υδατορέματος (σημεία ΑΟ1, ΑΟ2, ...ΑΟ22, ΑΟ23) αριστερά και (σημεία ΔΟ1, ΔΟ2, ...ΔΟ22, ΔΟ33) δεξιά της βαθιάς γραμμής του υδατορέματος (στο χώρο επέμβασης) σε προβολικό σύστημα HATT.

5. Ο.4-5 στο συνολικό μήκος του υδατορέματος (σημεία ΑΟ1, ΑΟ2, ...ΑΟ12, ΑΟ13) αριστερά και (σημεία ΔΟ1, ΔΟ2, ...ΔΟ12, ΔΟ13) δεξιά της βαθιάς γραμμής του υδατορέματος (στο χώρο επέμβασης) σε προβολικό σύστημα HATT.

6. Ο.4-6Α στο συνολικό μήκος του υδατορέματος (σημεία ΑΟ1, ΑΟ2, ...ΑΟ10, ΑΟ13) αριστερά και (σημεία ΔΟ1, ΔΟ2, ...ΔΟ12, ΔΟ13) δεξιά της βαθιάς γραμμής του υδατορέματος (στο χώρο επέμβασης) σε προβολικό σύστημα HATT.

7. Ο.4-6Β στο συνολικό μήκος του υδατορέματος (σημεία ΑΟ1, ΑΟ2, ...ΑΟ9, ΑΟ10) αριστερά και (σημεία ΔΟ1, ΔΟ2, ...ΔΟ09, ΔΟ10) δεξιά της βαθιάς γραμμής του

υδατορέματος (στο χώρο επέμβασης) σε προβολικό σύστημα HATT.

8. Ο.4-7 στο συνολικό μήκος του υδατορέματος (σημεία ΑΟ1, ΑΟ2, ..., ΑΟ14, ΑΟ15) αριστερά και (σημεία ΔΟ1, ΔΟ2, ..., ΔΟ14, ΔΟ15) δεξιά της βαθιάς γραμμής του υδατορέματος (στο χώρο επέμβασης) σε προβολικό σύστημα HATT.

9. Ο.4-8 στο συνολικό μήκος του υδατορέματος (σημεία ΑΟ1, ΑΟ2, ..., ΑΟ13, ΑΟ14) αριστερά και (σημεία ΔΟ1, ΔΟ2, ..., ΔΟ13, ΔΟ14) δεξιά της βαθιάς γραμμής του υδατορέματος (στο χώρο επέμβασης) σε προβολικό σύστημα HATT.

10. Ο.4-9 στο συνολικό μήκος του υδατορέματος (σημεία ΑΟ1, ΑΟ2, ..., ΑΟ10, ΑΟ11) αριστερά και (σημεία ΔΟ1, ΔΟ2, ..., ΔΟ10, ΔΟ11) δεξιά της βαθιάς γραμμής του υδατορέματος (στο χώρο επέμβασης) σε προβολικό σύστημα HATT.

11. Ο.4-10 στο συνολικό μήκος του υδατορέματος (σημεία ΑΟ1, ΑΟ2, ..., ΑΟ7, ΑΟ8) αριστερά και (σημεία ΔΟ1, ΔΟ2, ..., ΔΟ7, ΔΟ8) δεξιά της βαθιάς γραμμής του υδατορέματος (στο χώρο επέμβασης) σε προβολικό σύστημα HATT.

12. Ο.4-11 στο συνολικό μήκος του υδατορέματος (σημεία ΑΟ1, ΑΟ2, ..., ΑΟ9, ΑΟ10) αριστερά και (σημεία

ΔΟ1, ΔΟ2, ..., ΔΟ9, ΔΟ10) δεξιά της βαθιάς γραμμής του υδατορέματος (στο χώρο επέμβασης) σε προβολικό σύστημα HATT.

13. Ο.4-12 στο συνολικό μήκος του υδατορέματος (σημεία ΑΟ1, ΑΟ2, ..., ΑΟ8, ΑΟ9) αριστερά και (σημεία ΔΟ1, ΔΟ2, ..., ΔΟ8, ΔΟ9) δεξιά της βαθιάς γραμμής του υδατορέματος (στο χώρο επέμβασης) σε προβολικό σύστημα HATT.


Τα τοπογραφικά ελέγχθηκαν στις 20-08-2009 από τον Δημήτριο Καμπούρα Αγρ. Τοπογράφο Μηχανικό και θεωρήθηκαν την ίδια ημερομηνία από τον Κων/νο Γρίβα Πολιτικό Μηχανικό, Δ/ντή της Δ/νσης Τεχν. Υπηρ. Ν.Α.Κοζάνης και συνοδεύουν την παρούσα απόφαση επικύρωσης.

Η ισχύς της παρούσης απόφασης αρχίζει από την δημοσίευσή της στην Εφημερίδα της Κυβερνήσεως.

Η απόφαση αυτή, με το τοπογραφικό διάγραμμα, να δημοσιευθούν στην Εφημερίδα της Κυβερνήσεως.

Κοζάνη, 4 Ιανουαρίου 2010


Ο Γενικός Γραμματέας Περιφέρειας
ΓΕΩΡΓΙΟΣ ΚΙΡΚΟΣ

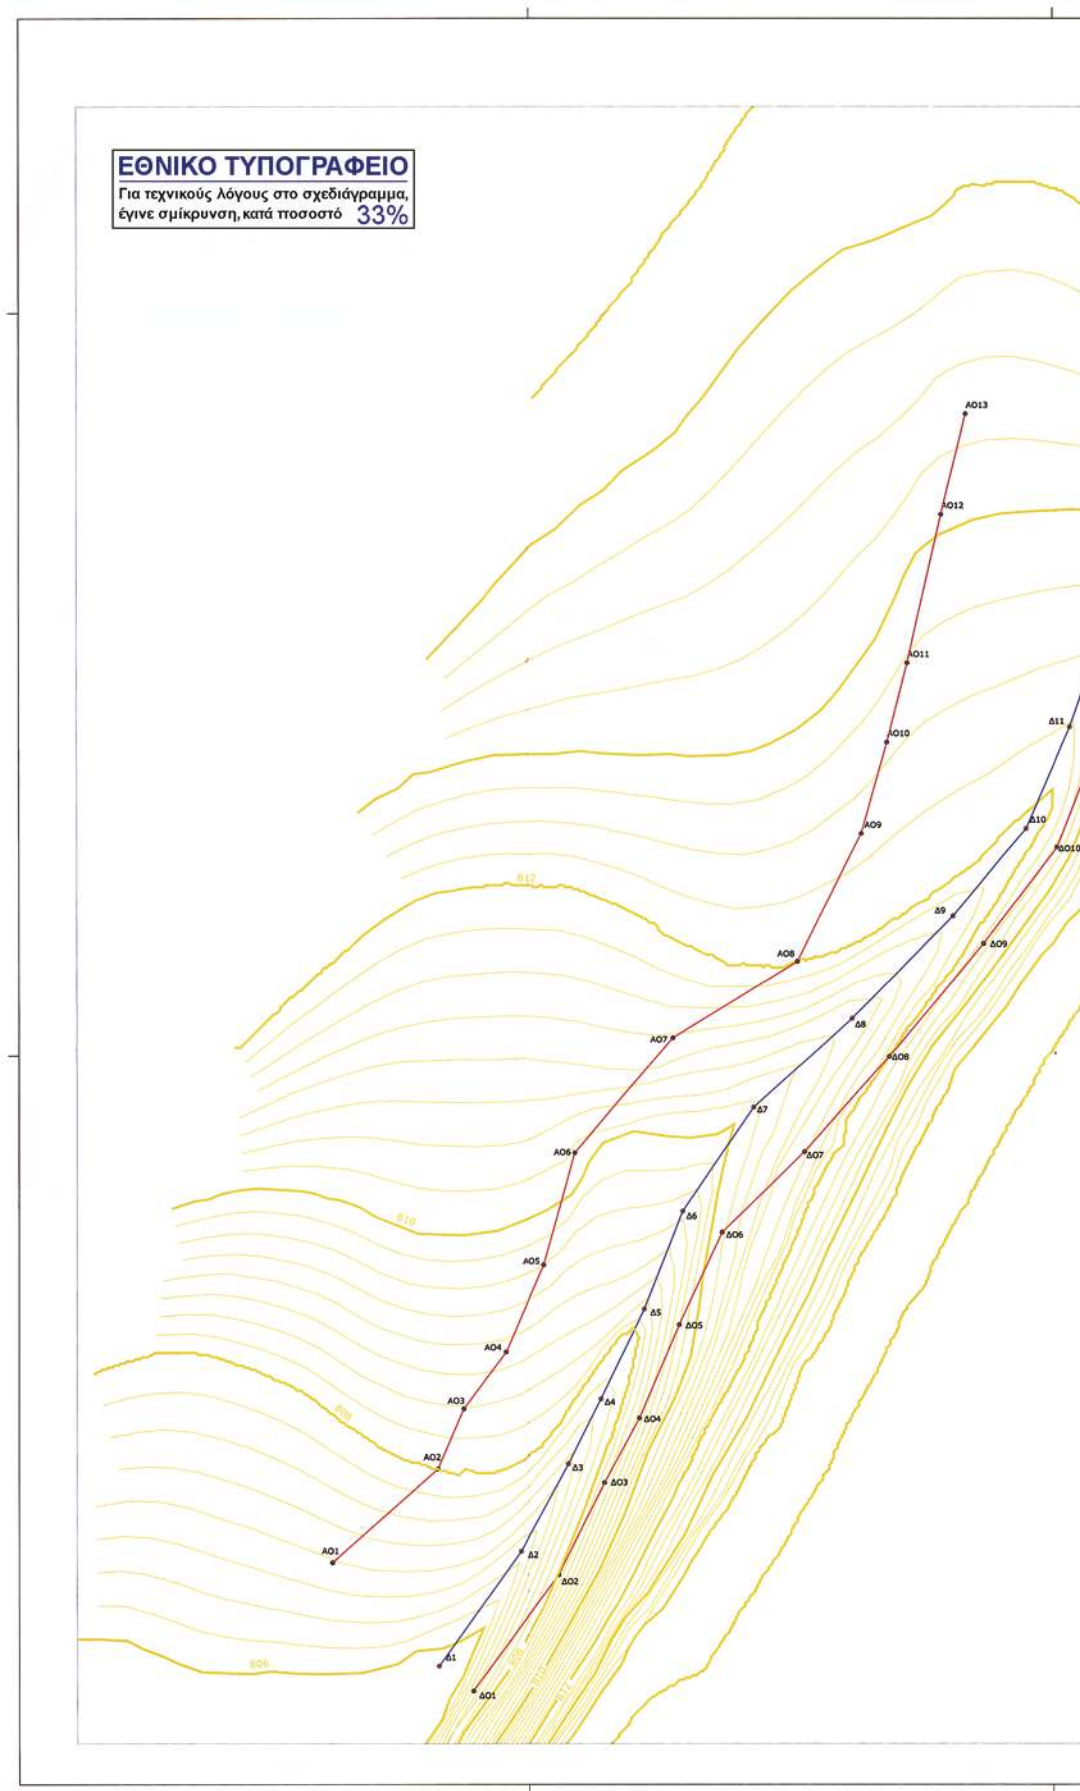





[illegible]

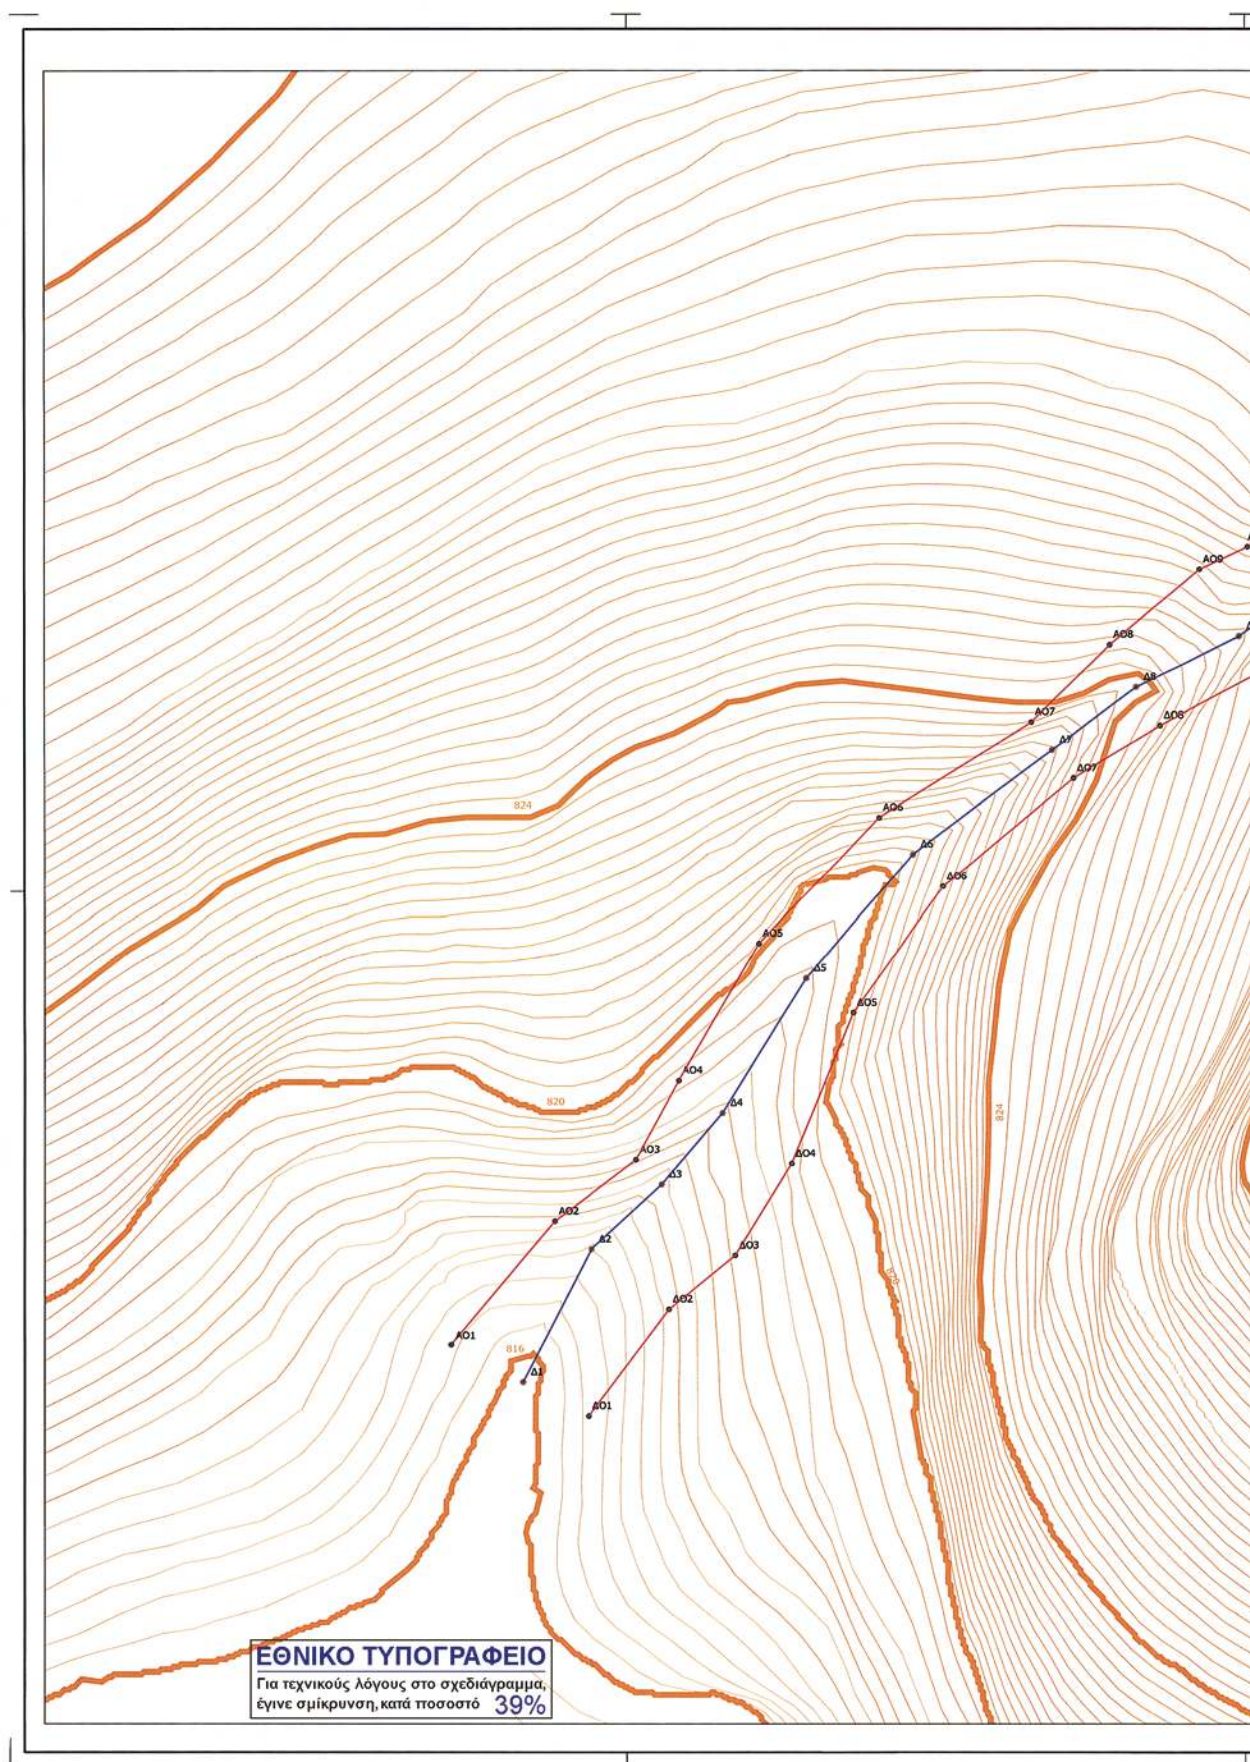


Δ/ΝΗ	Αριστερή οριογράμμη		Δ/ΝΗ	Δεξιά οριογράμμη	
	Τεμαχισμός	Τεμαχισμός		Τεμαχισμός	Τεμαχισμός

ΕΘΝΙΚΟ ΤΥΠΟΓΡΑΦΕΙΟ

Για τεχνικούς λόγους στο σχεδιάγραμμα,
έγινε σμίκρυνση, κατά ποσοστό 39%

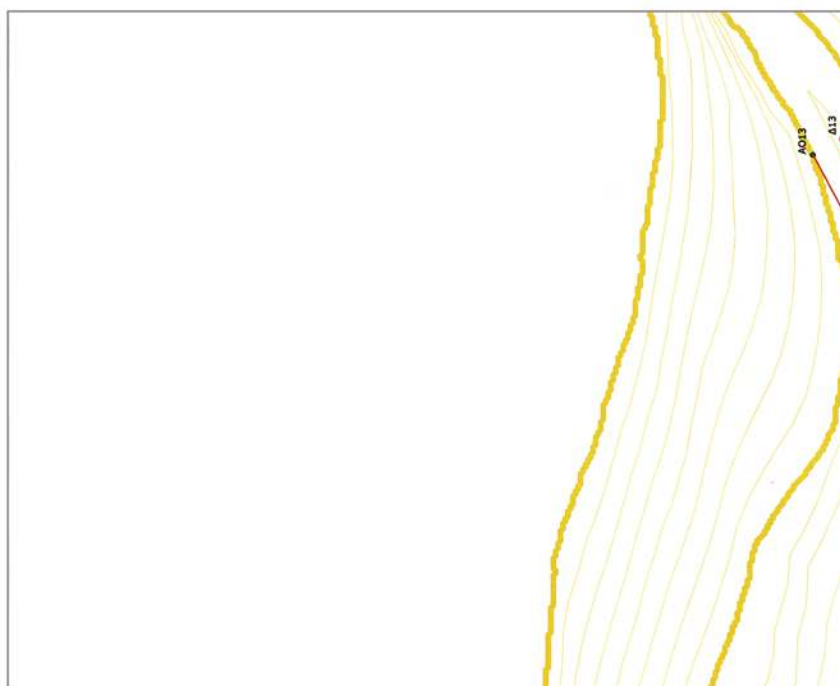



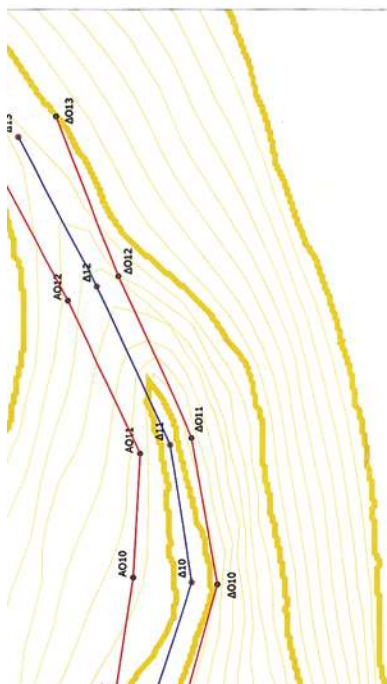


ΕΛΛΗΝΙΚΗ ΔΗΜΟΚΡΑΤΙΑ

ΔΗΜΟΣΙΑ ΕΠΙΧΕΙΡΗΣΗ ΗΛΕΚΤΡΙΣΜΟΥ
ΔΙΕΥΘΥΝΣΗ ΜΕΛΕΤΩΝ & ΑΝΑΠΤΥΞΗΣ ΟΡΥΧΕΙΩΝ


**Τεχνική Μελέτη Οριοθέτησης Υδατορεμάτων
του Λιγνιτωρυχείου ΠΤΟΛΕΜΑΪΔΑΣ**

N. Κοζάνης της ΔΕΗ με βάση το άρθρο 5/Ν.3010

[illegible]

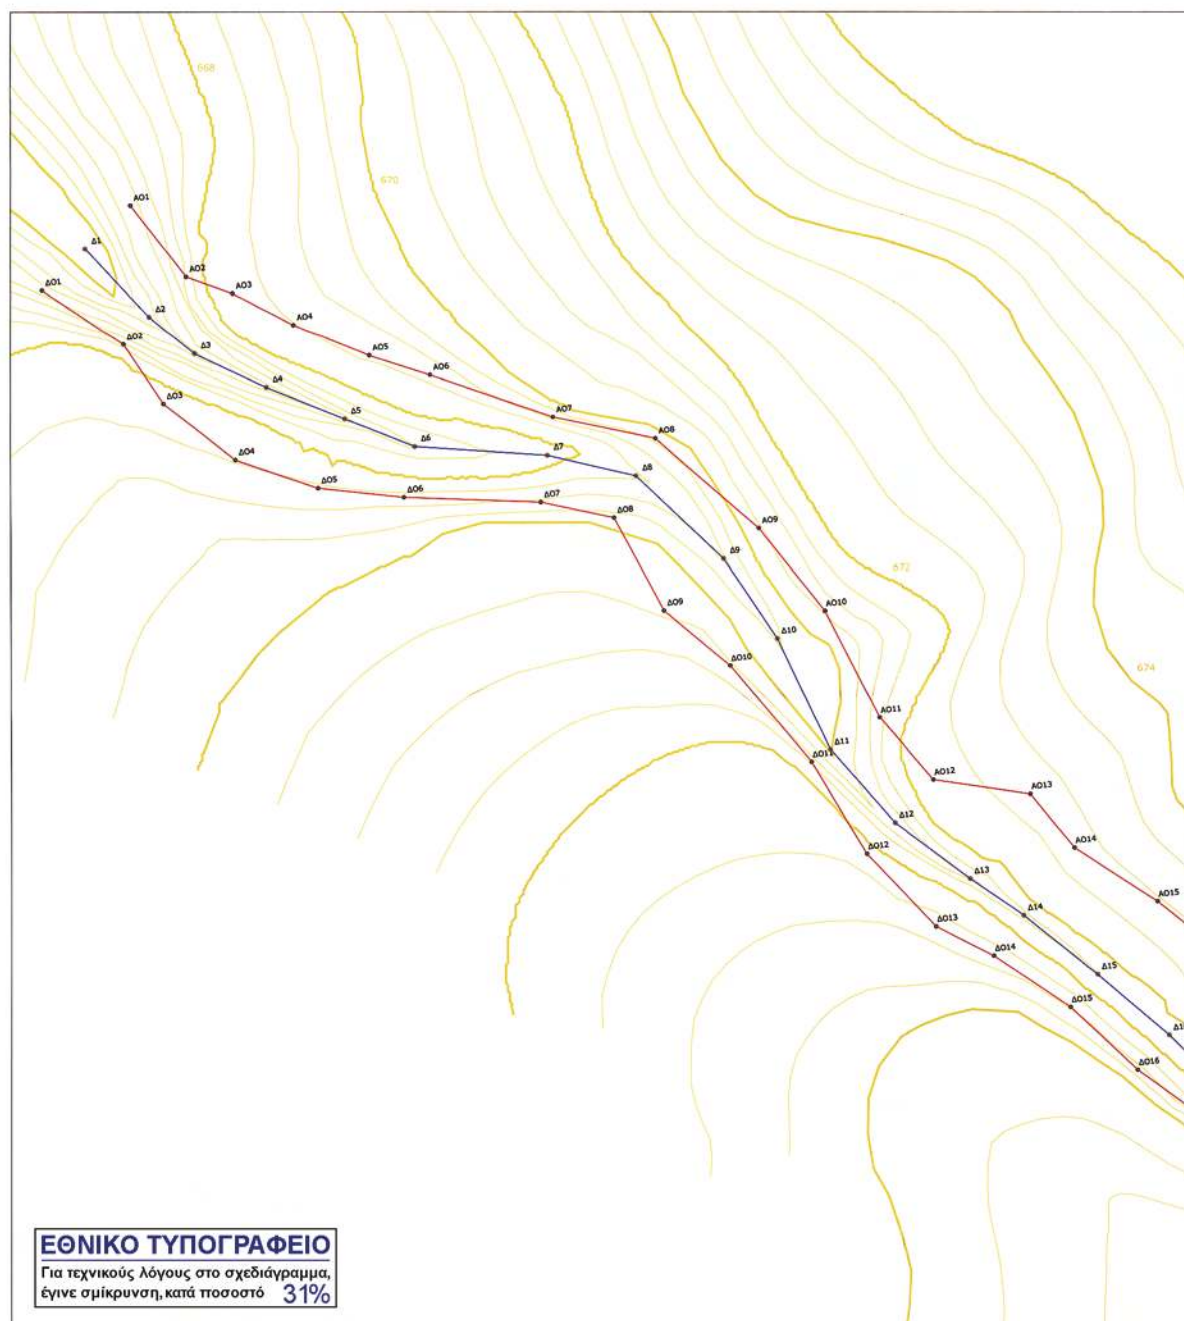



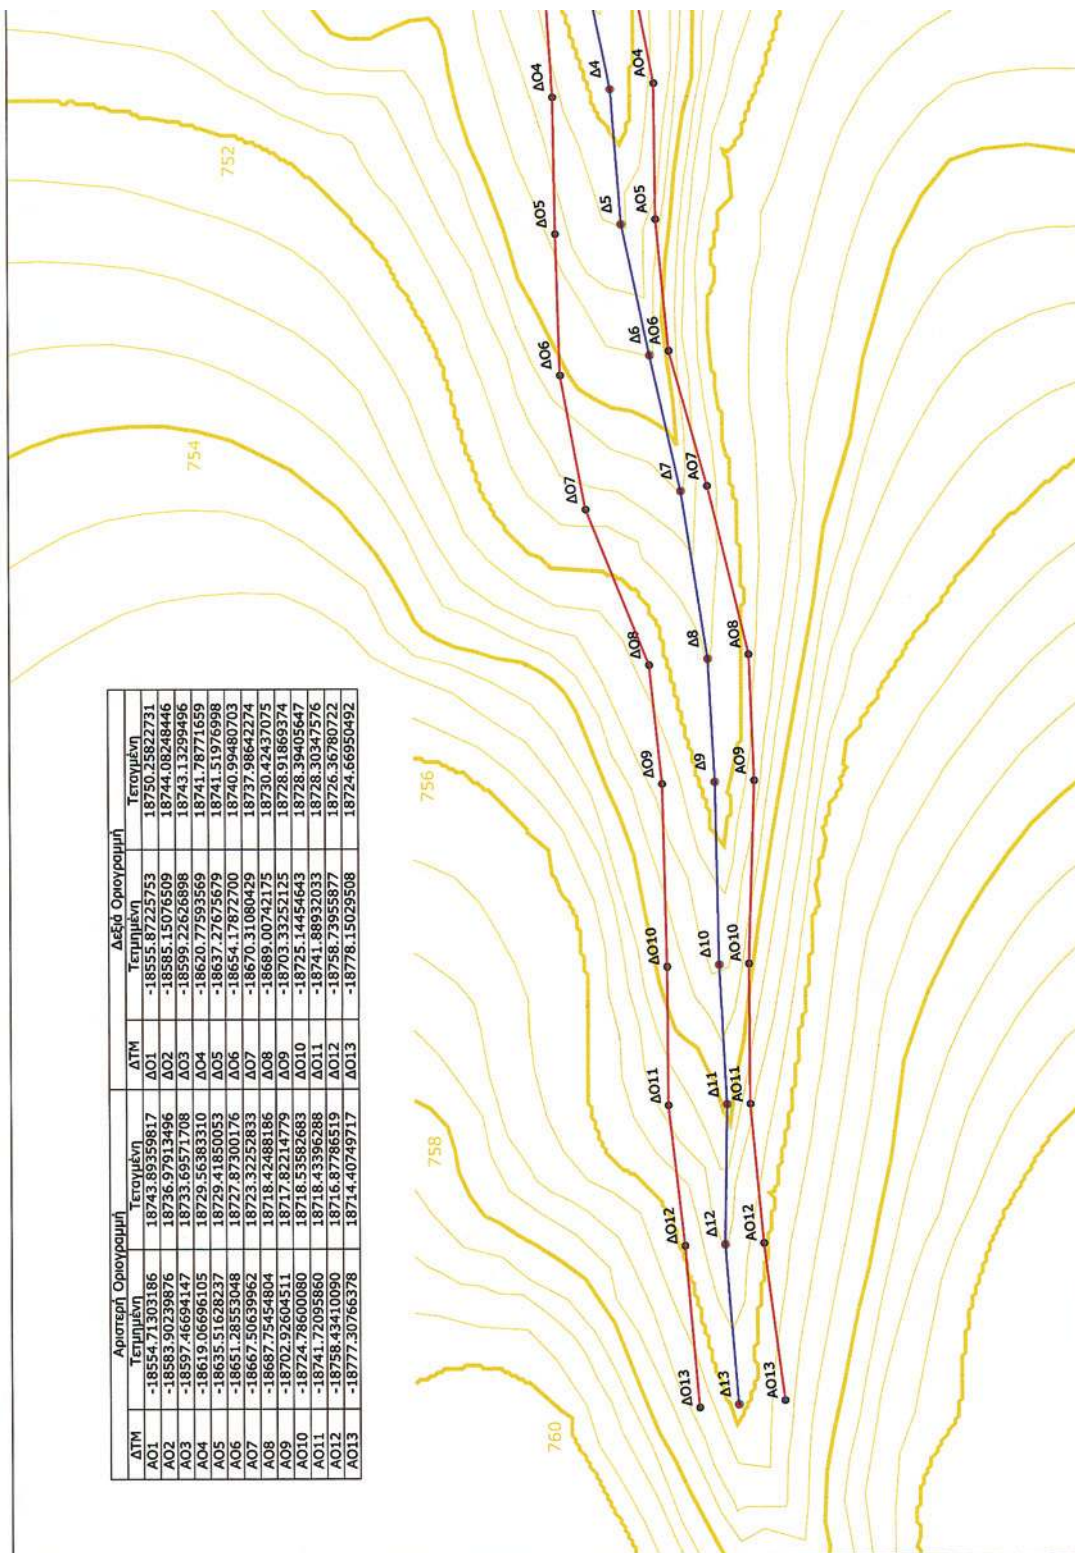


ΕΛΛΗΝΙΚΗ ΔΗΜΟΚΡΑΤΙΑ


ΔΗΜΟΣΙΑ ΕΠΙΧΕΙΡΗΣΗ ΗΛΕΚΤΡΙΣΜΟΥ


ΔΙΕΥΘΥΝΣΗ ΜΕΛΕΤΩΝ & ΑΝΑΠΤΥΞΗΣ ΟΡΥΧΕΙΩΝ

Τεχνική Μελέτη Οριοθέτησης Υδατορεμάτων
του Λιγνιτωρυχείου ΠΤΟΛΕΜΑΪΔΑΣ
Ν. Κοζάνης της ΔΕΗ με βάση το άρθρο 5/Ν.3010

ΚΑΔΑΚΑ 1-500 ΑΡ. ΣΧΕΔΙΟΥ 04-5		ΥΠΟΓΡΑΦΗ	
ΟΡΙΖΟΝΤΙΟΓΡΑΦΙΑ ΥΔΑΤΟΡΕΜΑΤΟΣ 5		ΟΝΟΜΑ	ΗΜΕΡΟΜΗΝΙΑ
ΘΕΜΑ: Τεχνική μελέτη οριοθέτησης υδατορεμάτων 5 του λιγνιτωρυχείου Πτολεμαΐδας		Φ. ΦΩΤΟΠΟΥΛΟΣ ΠΟΛ. ΜΗΧ.	ΟΚΤΩΒΡΙΟΣ 2005
ΔΗΜΗΤΡΙΟΣ ΠΑΠΑΔΟΠΟΥΛΟΣ ΠΕ Λιγνιτωρυχείων ΜΕΛΕΤΗ: με Β.Π.		Α. ΧΑΡΑΛΑΜΠΙΔΗΣ ΠΟΛ. ΜΗΧ.	
ΤΕΧΝΟΛΟΓΙΣΜΟΣ Ε.Ο. Σ.Ε. Π.Ε.Ε.Ε.Ε. http://www.technologismikiki.com info@technologismikiki.com		Κ. ΚΟΥΡΝΙΩΤΗΣ ΠΟΛ. ΜΗΧ.	
ΔΙΕΥΘΥΝΣΗ ΜΕΛΕΤΩΝ & ΑΝΑΠΤΥΞΗΣ ΟΡΥΧΕΙΩΝ		Γ. ΠΑΤΩΝΗΣ Προϊκτ. Τμήμα Μελετών	
Συντάχθηκε		Γ. ΠΑΤΩΝΗΣ Προϊκτ. Τμήμα Μελετών	
ΕΠΙΒΛΕΠΩΝ ΜΗΧΑΝΙΚΟΣ		Μ. ΛΕΟΝΤΙΔΗΣ Προϊκτ. Εργλ. Υπερσέως	
ΕΛΕΓΓΑΣ ΜΗΧΑΝΙΚΟΣ		Γ. ΜΑΡΟΥΛΑΣ	
ΘΕΩΡΗΤΙΚΟΣ ΓΡΑΦ. ΜΕΛΕΤΩΝ			
ΔΙΕΥΘΥΝΣΗ ΜΕΛΕΤΩΝ & ΑΝΑΠΤΥΞΗΣ ΟΡΥΧΕΙΩΝ			
Συντάχθηκε την με αριθμ. 82495/3843			
Ανδρέας Γενικός Γραμματέας			
Παράκληση Αντ. Μεταδόνος			

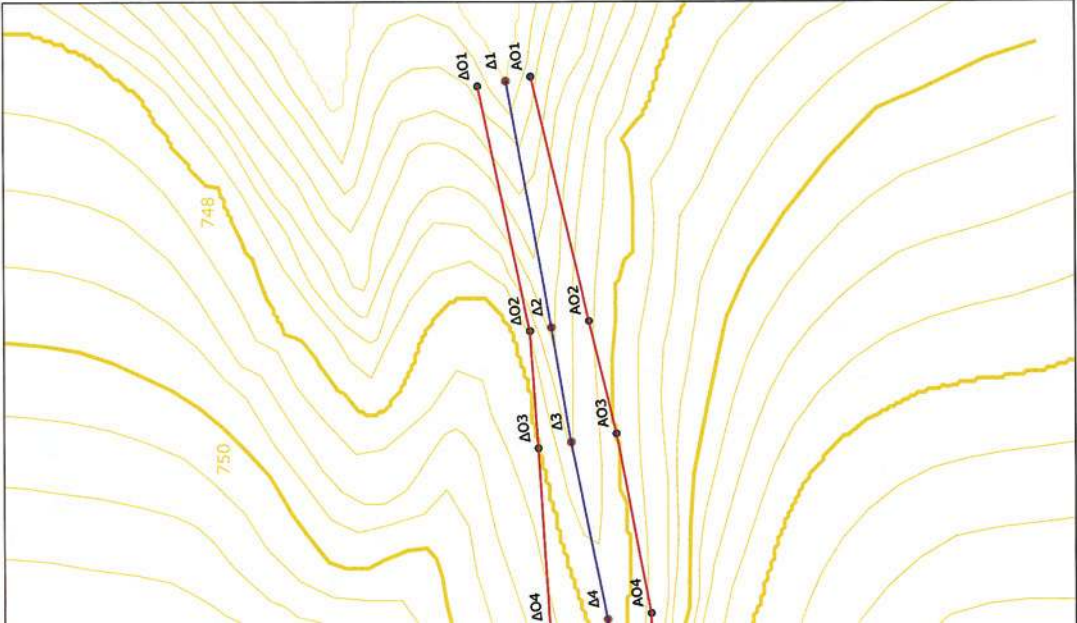

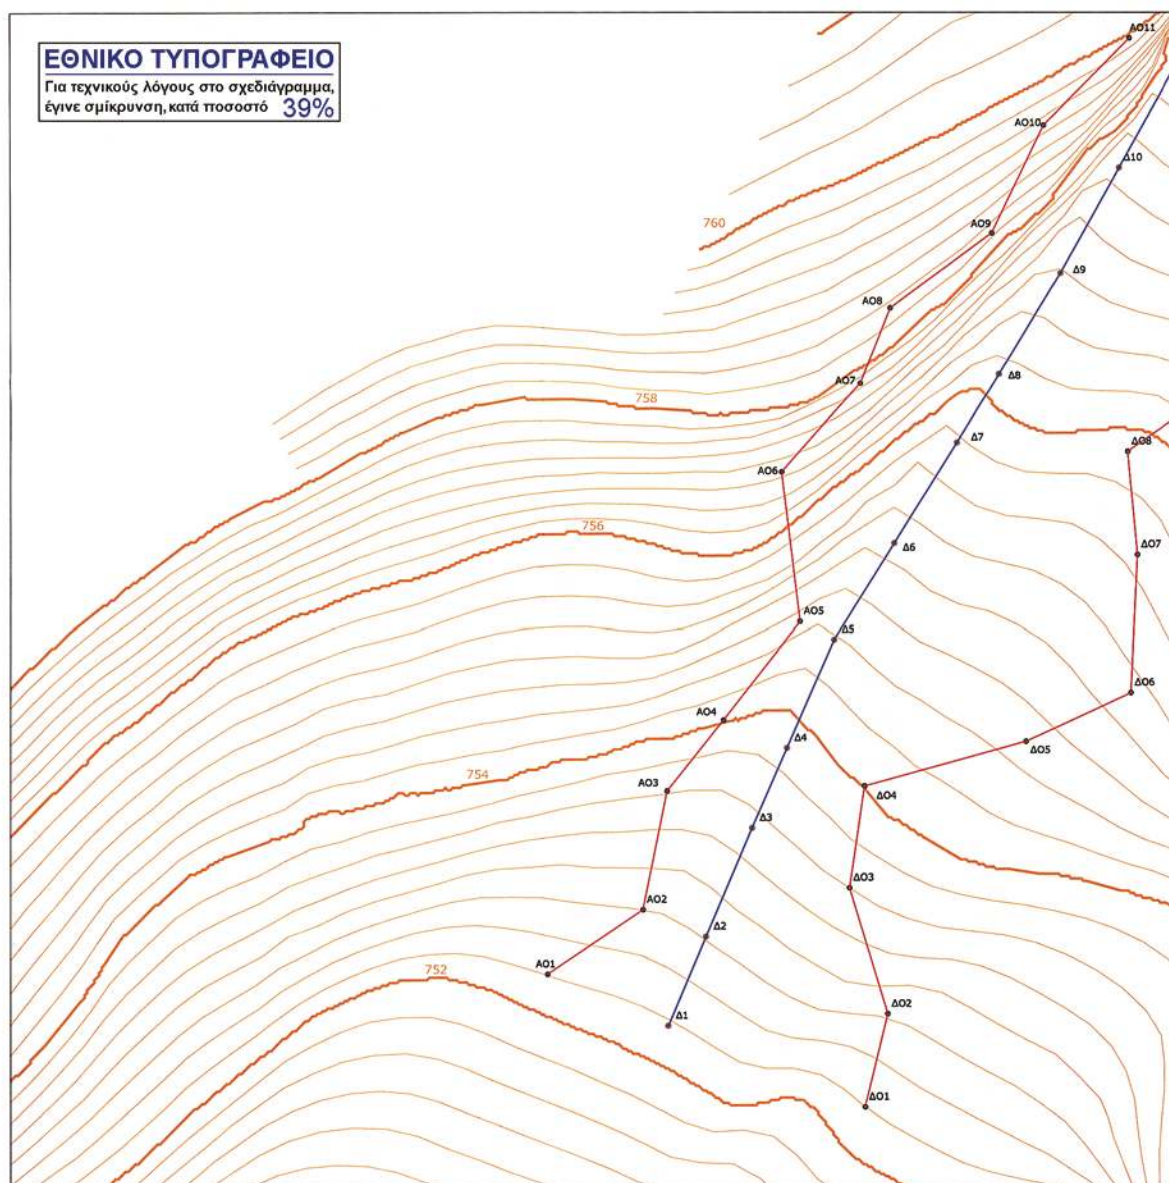

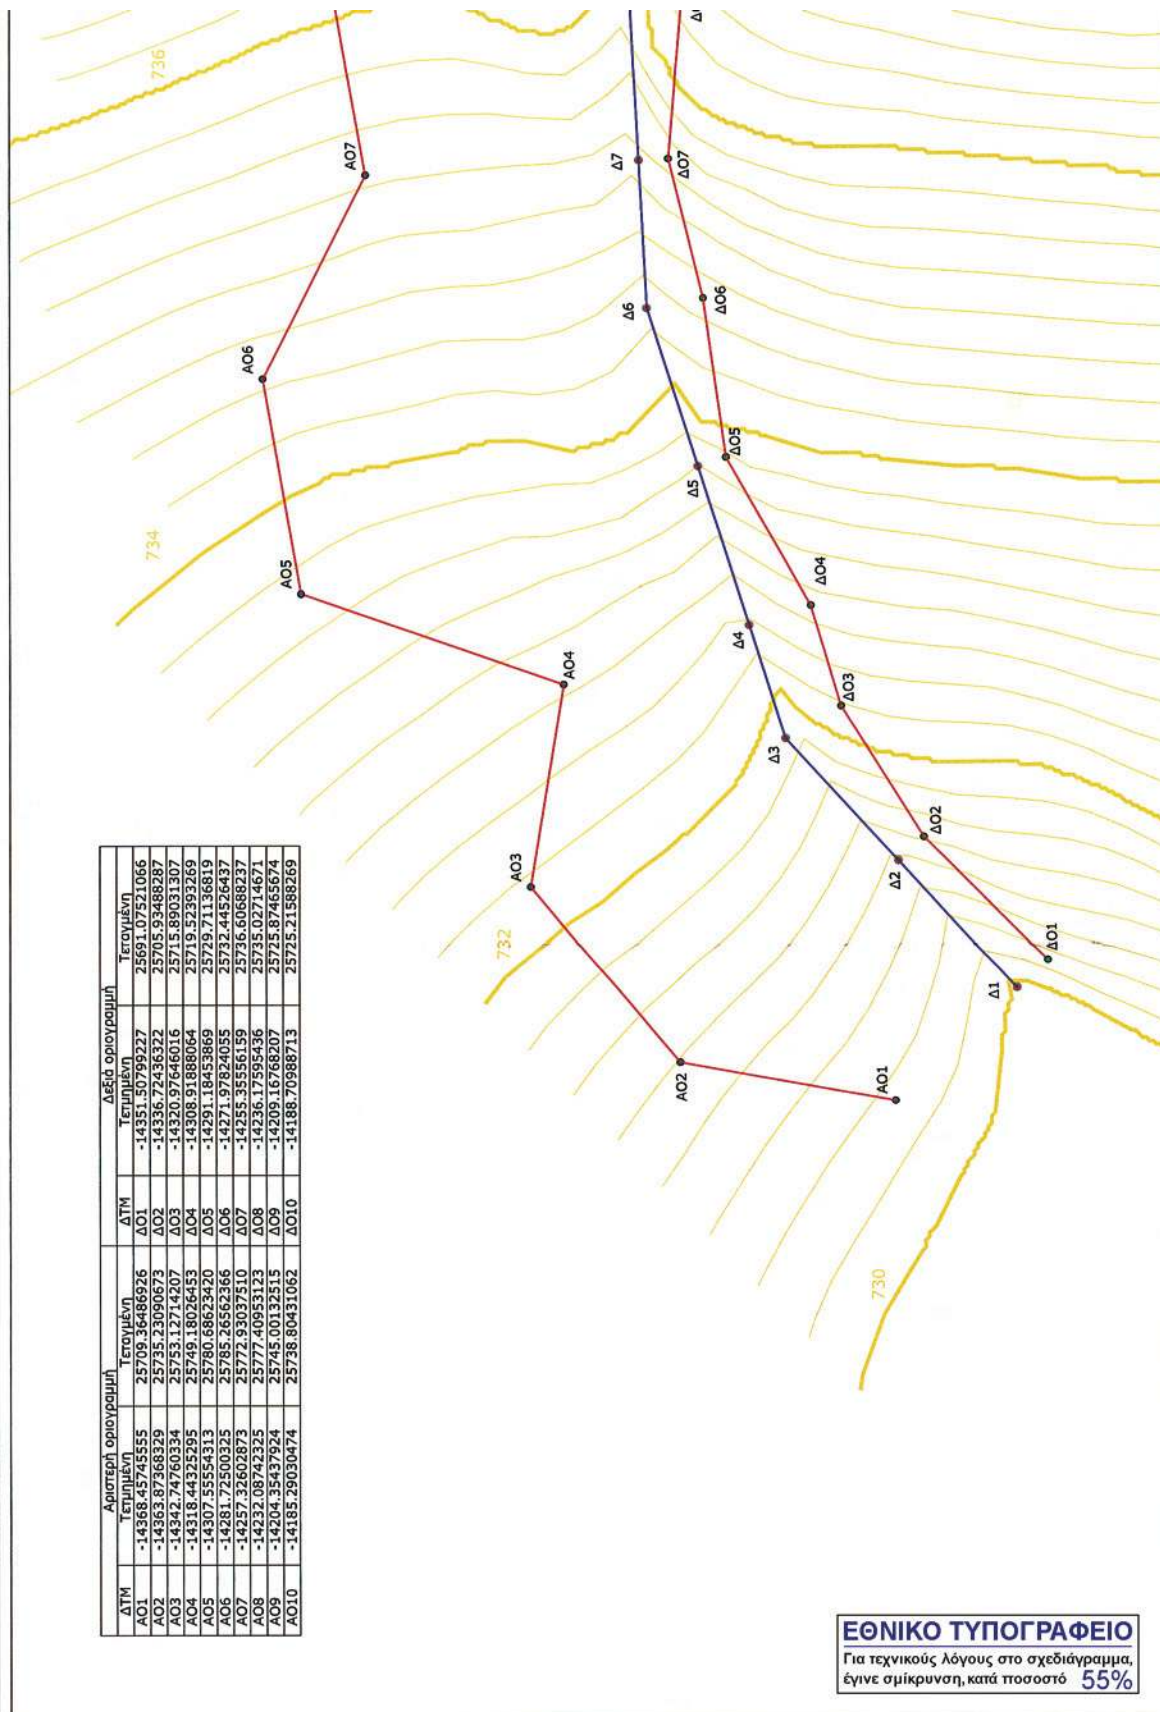

ΕΛΛΗΝΙΚΗ ΔΗΜΟΚΡΑΤΙΑ


ΔΗΜΟΣΙΑ ΕΠΙΧΕΙΡΗΣΗ ΗΛΕΚΤΡΙΣΜΟΥ
ΔΙΕΥΘΥΝΣΗ ΜΕΛΕΤΩΝ & ΑΝΑΠΤΥΞΗΣ ΟΡΥΧΕΙΩΝ


Τεχνική Μελέτη Οριοθέτησης Υδατορεμάτων
του Λιγνιτωρυχείου ΠΤΟΛΕΜΑΪΔΑΣ
Ν. Κοζάνης της ΔΕΗ με βάση το άρθρο 5/Ν.3010

Κοζάνη 20-10-2009
Εγκρίνει ο Γενικός Γραμματέας
Πρόεδρος της ΔΕΗ Ν. Κοζάνης
Ο Γενικός Γραμματέας
Ο Γενικός Γραμματέας

ΤΕΧΝΙΚΗ ΜΕΛΕΤΗ ΟΡΟΘΕΤΗΣΗΣ ΥΔΑΤΟΡΕΜΑΤΟΣ 6B		ΚΑΜΑΚΑ 1:500
ΟΡΙΖΟΝΤΙΟ ΠΡΟΒΛΕΠΟΜΕΝΟ ΣΧΗΜΑ		ΑΡ. ΣΧΕΔΙΟΥ 04-6B
ΜΕΛΕΤΗ:	ΟΝΟΜΑ	ΗΜΕΡΟΜΗΝΙΑ
ΤΕΧΝΟΛΟΓΗΜΙΚΗ Ο.Ε. http://www.technologismiki.com/ info@technologismiki.com	Φ. ΦΩΤΟΠΟΥΛΟΣ ΠΟΛ. ΜΗΧ.	ΟΚΤΩΒΡΙΟΣ 2009
	Α. ΧΑΡΑΛΑΜΠΙΔΗΣ ΠΟΛ. ΜΗΧ.	
	Κ. ΚΟΥΡΝΙΩΤΗΣ ΠΟΛ. ΜΗΧ.	
	Γ. ΠΑΤΙΝΗΣ Πρόδρ. Τομή Μελέτης	
	Γ. ΠΑΤΙΝΗΣ Πρόδρ. Τομή Μελέτης	
	Μ. ΑΛΕΞΑΝΔΡΗΣ Πρόδρ. Εργ. Υπακούει	
	Γ. ΜΑΡΟΥΛΑΣ	
ΔΗΜΟΣΙΑ ΕΠΙΧΕΙΡΗΣΗ ΗΛΕΚΤΡΙΣΜΟΥ	ΔΙΕΥΘΥΝΣΗ ΜΕΛΕΤΩΝ & ΑΝΑΠΤΥΞΗΣ ΟΡΥΧΕΙΩΝ	
Συντάχθηκε με αριθμ. 82.195/3843/2009		
Απόφαση Γενικού Γραμματέα Περιφέρειας Δυτ. Μακεδονίας		
Ο ΠΡΟΒΛΕΠΟΜΕΝΟΣ		
Ο ΠΡΟΒΛΕΠΟΜΕΝΟΣ		
Ο ΠΡΟΒΛΕΠΟΜΕΝΟΣ		



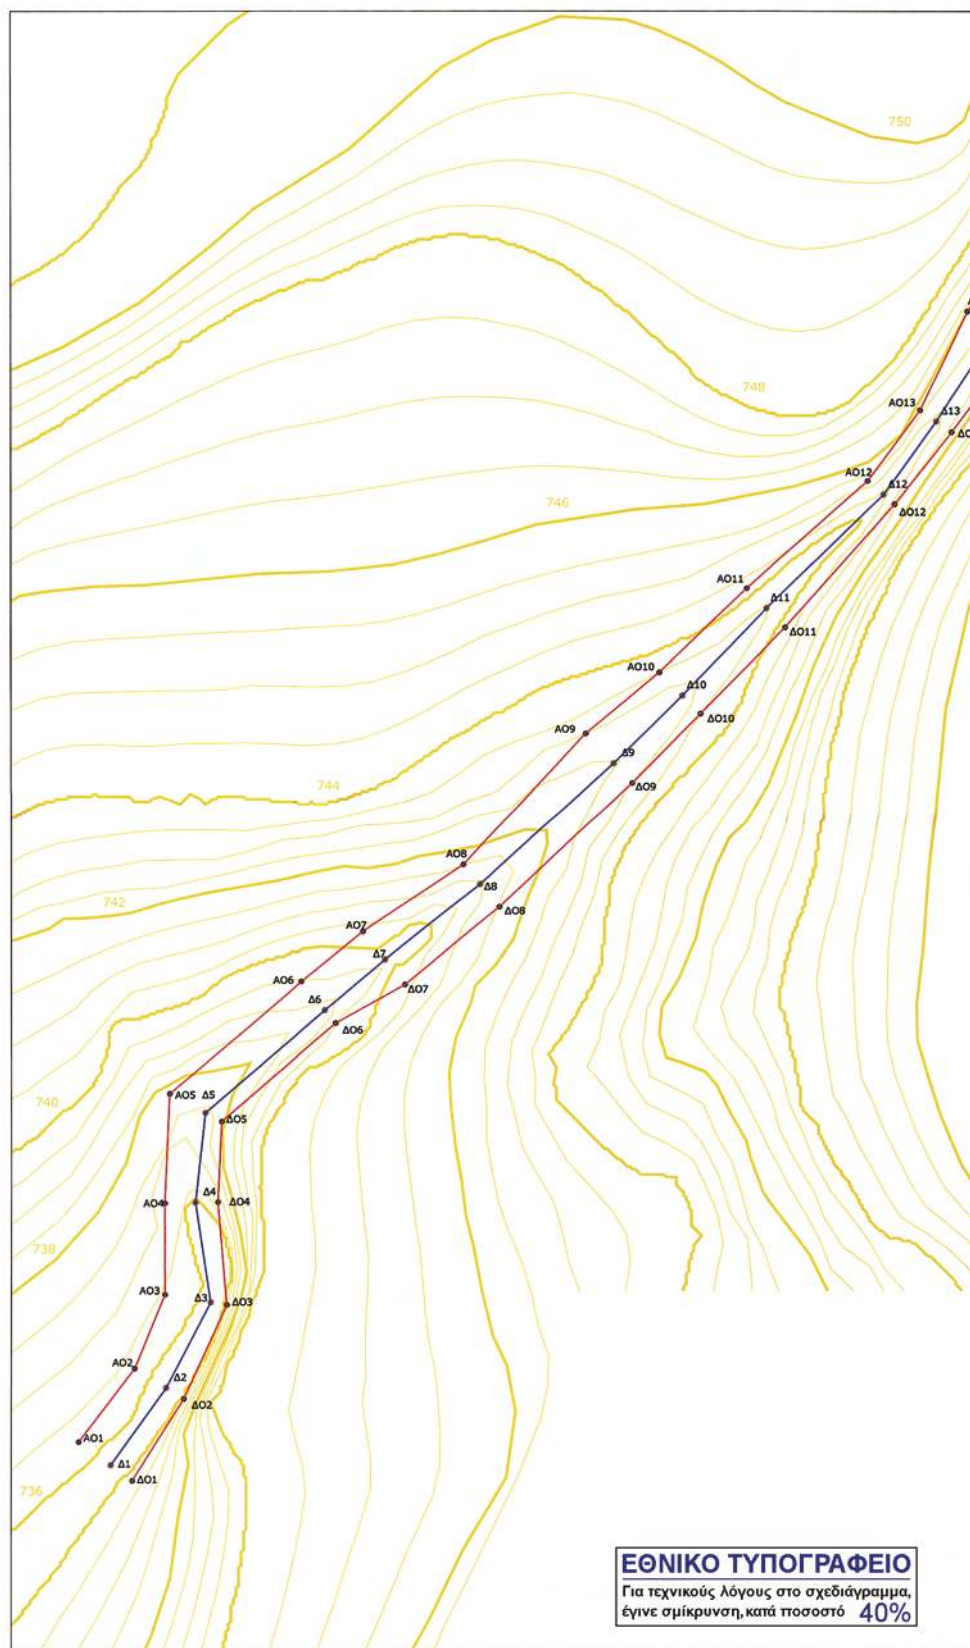

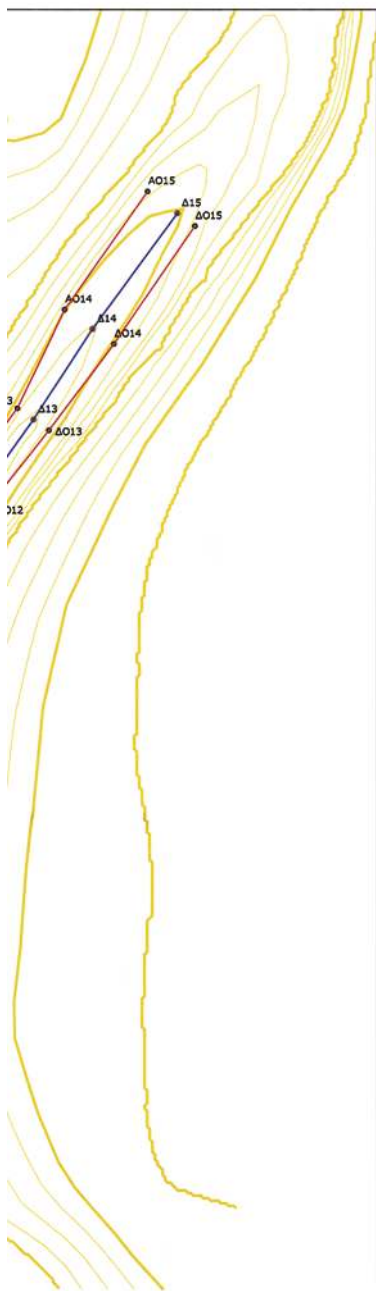

Αρσενική οριογράμμη			Δεξιά οριογράμμη		
ΔΤΜ	Τετραγωνική	Τετραγωνική	ΔΤΜ	Τετραγωνική	Τετραγωνική
AO1	-13817.95701815	24709.01030005	ΔO1	-13809.05562976	24702.60828218
AO2	-13808.64078129	24721.19012810	ΔO2	-13800.49154524	24716.16522445
AO3	-13803.62710809	24733.34887380	ΔO3	-13793.38175665	24731.65391740
AO4	-13803.67209984	24748.50547435	ΔO4	-13794.87977993	24748.68704685
AO5	-13802.86528621	24766.51188251	ΔO5	-13794.22939538	24761.91876233
AO6	-13780.94559841	24784.99618299	ΔO6	-13775.25195651	24778.21114688
AO7	-13770.67151430	24793.14158233	ΔO7	-13763.71347442	24784.49747442
AO8	-13754.04213477	24804.21583048	ΔO8	-13748.08668423	24797.17249045
AO9	-13733.77242179	24825.03855084	ΔO9	-13726.04337758	24817.87602663
AO10	-13721.58239183	24836.10974835	ΔO10	-13714.75915633	24829.33295429
AO11	-13707.10880271	24849.95233480	ΔO11	-13700.68531722	24843.51182312
AO12	-13687.03206180	24867.69052799	ΔO12	-13682.57634709	24863.81807067
AO13	-13678.33854490	24879.33846671	ΔO13	-13673.08825676	24875.71731849
AO14	-13670.47673056	24895.60879287	ΔO14	-13662.33750121	24889.96388070
AO15	-13656.76165262	24915.16998553	ΔO15	-13648.93017637	24909.42315551

ΕΛΛΗΝΙΚΗ ΔΗΜΟΚΡΑΤΙΑ

ΔΗΜΟΣΙΑ ΕΠΙΧΕΙΡΗΣΗ ΗΛΕΚΤΡΙΣΜΟΥ
ΔΙΕΥΘΥΝΣΗ ΜΕΛΕΤΩΝ & ΑΝΑΠΤΥΞΗΣ ΟΡΥΧΕΙΩΝ


Τεχνική Μελέτη Οριοθέτησης Υδατορεμάτων

του Λιγνιτωρυχείου ΠΤΟΛΕΜΑΪΔΑΣ

Ν. Κοζάνης της ΔΕΗ με βάση το άρθρο 5/Ν.3010

Κοζάνη 20-2-2009
 Ορίστηκε ως προς την ποσότητα 2
 του άρθρου 5 του Ν.3010/2002

		ΑΡ. ΣΧΕΔΙΟΥ Ο.4-7
ΜΕΛΕΤΗ: ΤΕΧΝΟΛΟΓΙΣΜΙΚΗ Ο.Ε. http://www.technologismiki.com/ info@technologismiki.com	ΟΝΟΜΑ ΣΥΝΤΑΞΗ Ο. ΦΩΤΟΓΡΑΦΙΣ ΠΟΛ. ΜΕΤ. Α. ΧΑΡΑΛΑΜΠΙΔΗΣ ΠΟΛ. ΜΕΤ. Κ. ΚΟΥΡΜΟΥΤΗΣ ΠΟΛ. ΜΕΤ.	ΗΜΕΡΟΜΗΝΙΑ ΟΚΤΩΒΡΙΟΣ 2008
ΔΗΜΟΣΙΑ ΕΠΙΧΕΙΡΗΣΗ ΗΛΕΚΤΡΙΣΜΟΥ	ΔΙΕΥΘΥΝΣΗ ΜΕΛΕΤΩΝ & ΑΝΑΠΤΥΞΗΣ ΟΡΥΧΕΙΩΝ	ΕΠΙΒΛΕΠΩΝ ΜΗΧΑΝΙΚΟΣ Γ. ΠΑΤΩΝΗΣ Πρ. Τεχν. Μετ.
Σημειώνεται ότι με αριθμό 892395/3849/ 04-01-2010 Αποφασίστηκε η έγκριση του Πρ. Τεχν. Μετ.	ΕΛΕΓΓΑΣ ΜΗΧΑΝΙΚΟΣ Γ. ΠΑΤΩΝΗΣ Πρ. Τεχν. Μετ.	Μ. ΔΕΟΝΤΟΛΟΓΙΑΣ Πρ. Τεχν. Μετ.

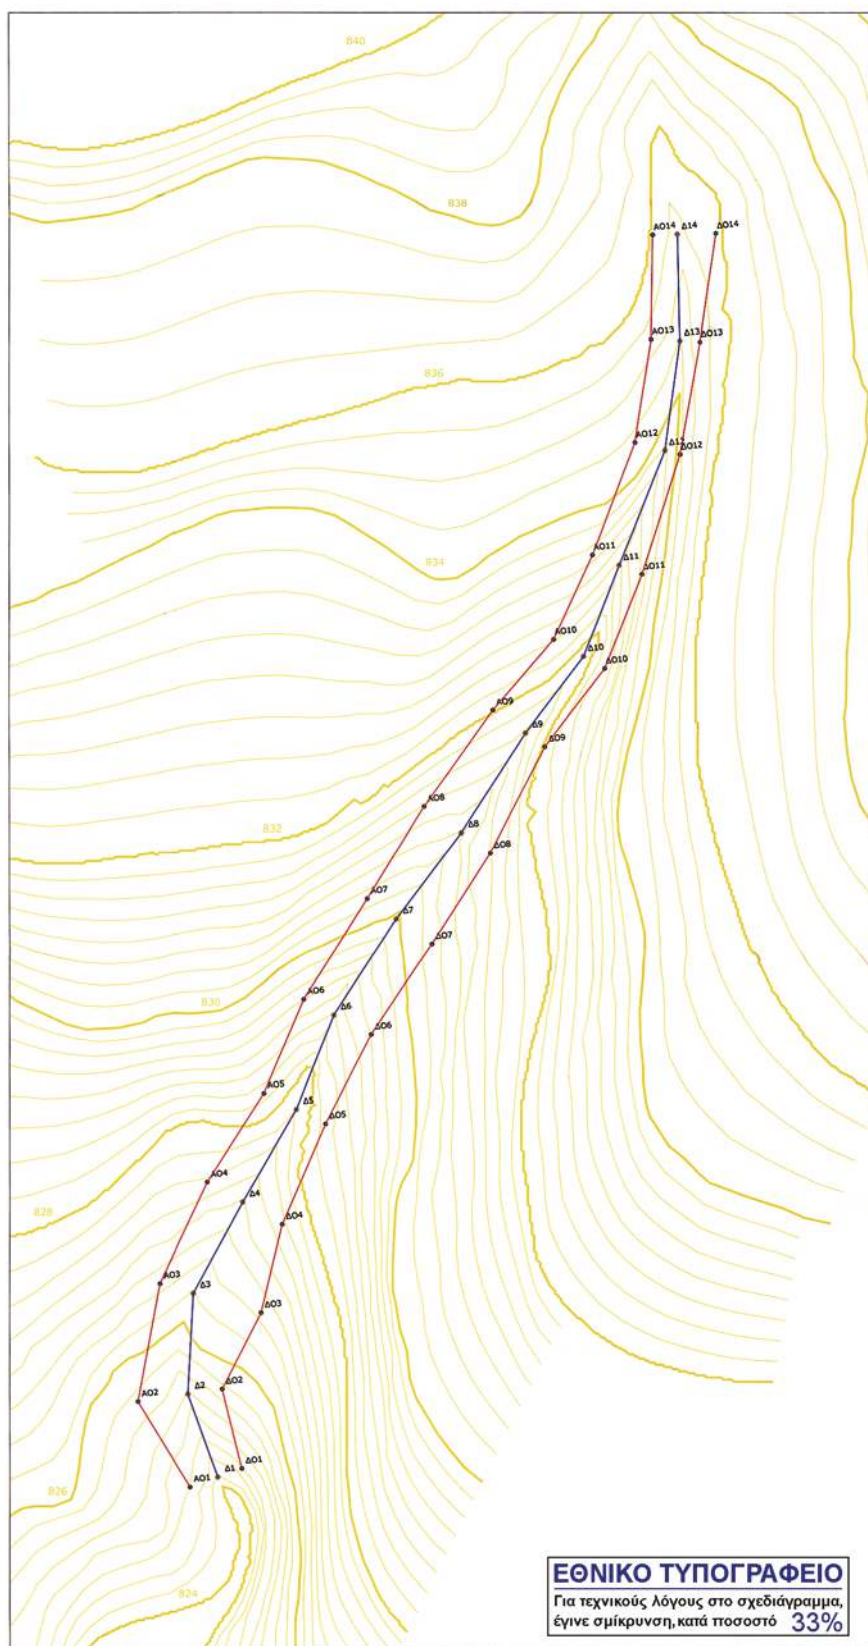




ΕΛΛΗΝΙΚΗ ΔΗΜΟΚΡΑΤΙΑ

ΔΗΜΟΣΙΑ ΕΠΙΧΕΙΡΗΣΗ ΗΛΕΚΤΡΙΣΜΟΥ
ΔΙΕΥΘΥΝΣΗ ΜΕΛΕΤΩΝ & ΑΝΑΠΤΥΞΗΣ ΟΡΥΧΕΙΩΝΤεχνική Μελέτη Οριοθέτησης Υδατορεμάτων
του Λιγνιτωρυχείου ΠΤΟΛΕΜΑΪΔΑΣ

Ν. Κοζάνης της ΔΕΗ με βάση το άρθρο 5/Ν.3010

ΕΛΛΗΝΙΚΗ ΔΗΜΟΚΡΑΤΙΑ
ΔΗΜΟΣΙΑ ΕΠΙΧΕΙΡΗΣΗ ΗΛΕΚΤΡΙΣΜΟΥ
ΔΙΕΥΘΥΝΣΗ ΜΕΛΕΤΩΝ & ΑΝΑΠΤΥΞΗΣ ΟΡΥΧΕΙΩΝ

ΤΕΧΝΟΛΟΓΙΚΗ Ο.Ε.
http://www.technologimiki.com/
info@technologimiki.com

ΟΡΙΖΟΝΤΙΟ ΤΕΧΝΙΚΟ ΣΧΕΔΙΟ ΥΔΑΤΟΡΕΜΑΤΟΣ 8

ΜΕΛΕΤΗ:

ΕΠΙΧΕΙΡΗΣΗ ΗΛΕΚΤΡΙΣΜΟΥ

ΔΙΕΥΘΥΝΣΗ ΜΕΛΕΤΩΝ & ΑΝΑΠΤΥΞΗΣ ΟΡΥΧΕΙΩΝ

Στοιχείο για το οποίο εκδόθηκε το παρόν: 04-01-2010

Απόφαση Γενικής Γραμματείας

Πληροφορίες: Δρ. Μανώλης

ΕΚΔΟΣΗ: 1.000

ΑΡ. ΣΧΕΔΙΟΥ: 0.4-8

ΟΝΟΜΑ: Φ. ΦΩΤΟΚΟΥΛΑΚΗΣ ΠΟΛ. ΜΕΣ.

ΕΥΡΕΤΗΡΙΑΣ: Α. ΚΑΡΑΛΑΜΠΑΚΗΣ ΠΟΛ. ΜΕΣ.

Κ. ΚΟΥΝΤΟΥΖΗΣ ΠΟΛ. ΜΕΣ.

ΕΠΙΒΛΕΠΩΝ: Γ. ΒΑΓΓΕΛΗΣ Έκδοτ. Τεχν. Μελέτης

ΕΚΠΟΝΩΝ: Γ. ΒΑΓΓΕΛΗΣ Έκδοτ. Τεχν. Μελέτης

Μ. ΑΙΩΝΟΤΙΜΗΣ Έκδοτ. Τεχν. Μελέτης

Γ. ΜΑΝΟΥΛΑΣ












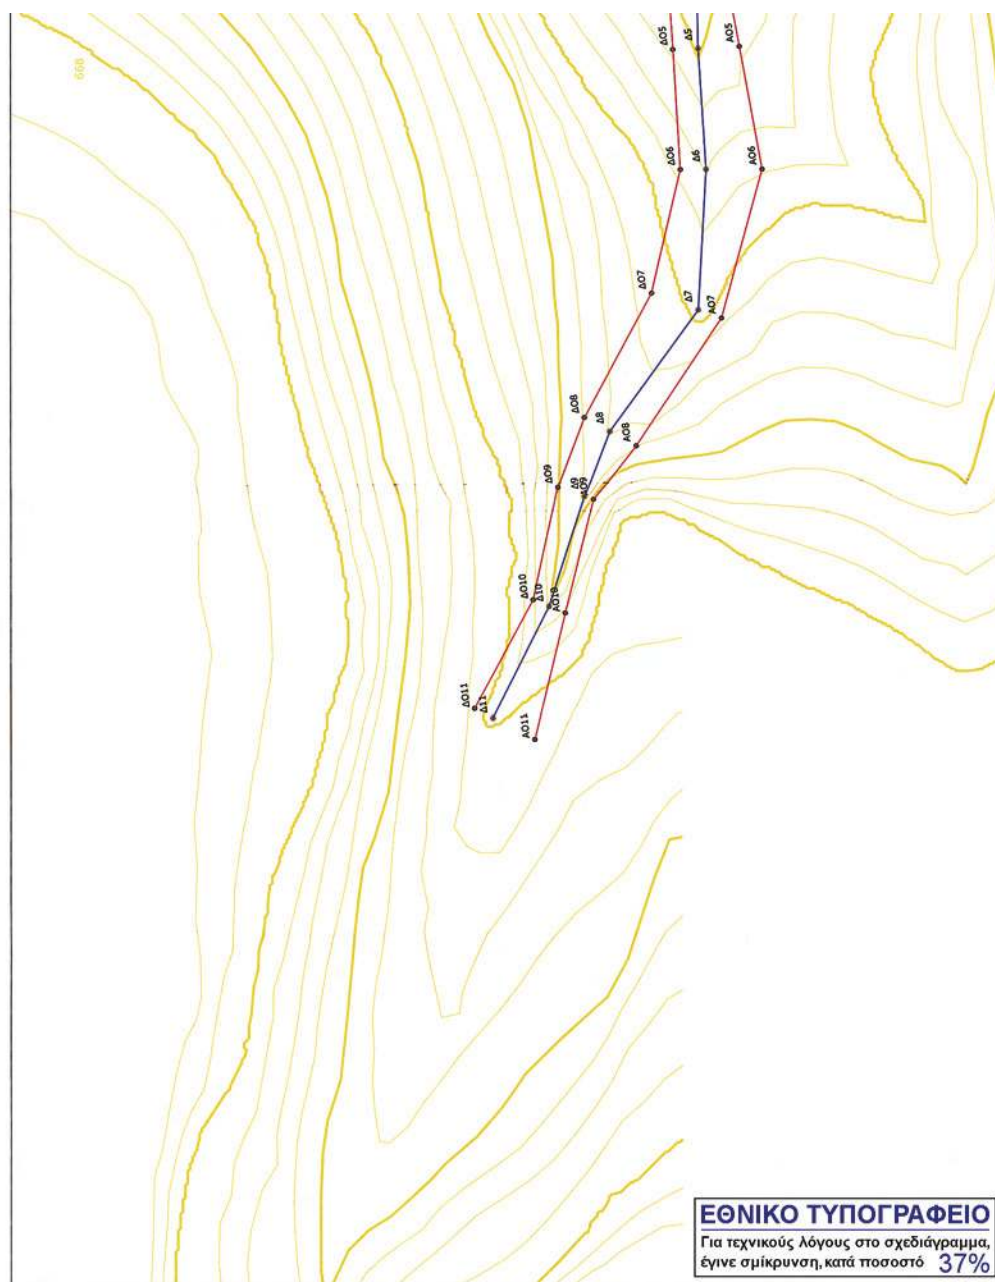

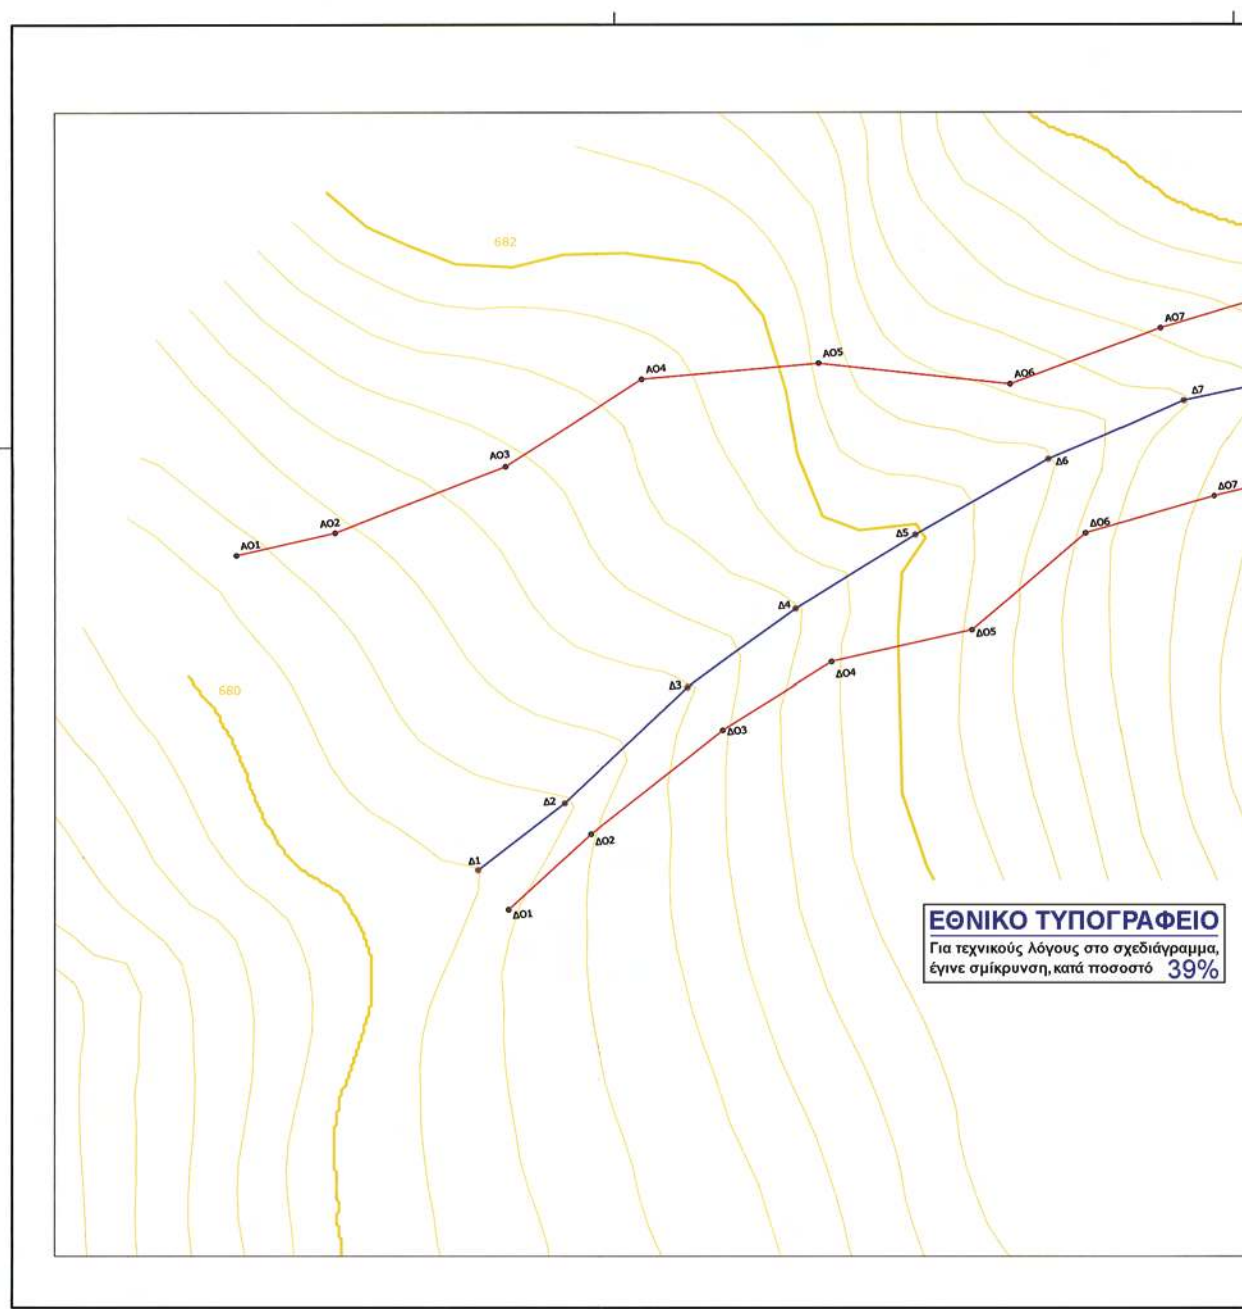

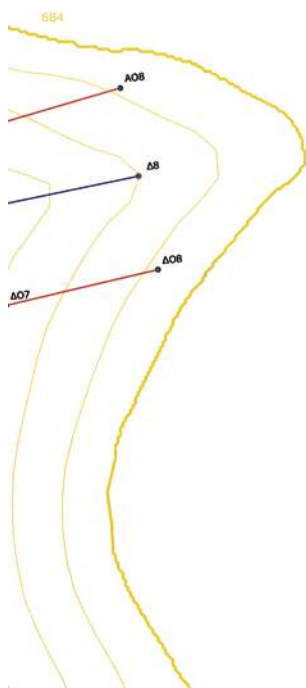

Αριστερή οριογράμμη			Δεξιά οριογράμμη		
ΔΤΗ	Τετμημένη	Τεταγμένη	ΔΤΗ	Τετμημένη	Τεταγμένη
A01	-7454.52072207	17837.89133070	A01	-7408.19641853	17777.89134549
A02	-7437.72944687	17841.71954856	A02	-7394.19447720	17790.67235544
A03	-7408.76717044	17853.03028732	A03	-7371.77326291	17808.32189666
A04	-7385.56004630	17867.93796885	A04	-7353.35304053	17819.85491021
A05	-7355.54777348	17870.66190721	A05	-7329.55147032	17825.28693517
A06	-7323.10846281	17880.12653188	A06	-7310.29547477	17841.69881424
A07	-7297.68133798	17876.61762190	A07	-7288.54959355	17847.98322425
A08	-7269.13298893	17885.00018165	A08	-7262.74670264	17854.12773646

ΕΛΛΗΝΙΚΗ ΔΗΜΟΚΡΑΤΙΑ

ΔΗΜΟΣΙΑ ΕΠΙΧΕΙΡΗΣΗ ΗΛΕΚΤΡΙΣΜΟΥ
ΔΙΕΥΘΥΝΣΗ ΜΕΛΕΤΩΝ & ΑΝΑΠΤΥΞΗΣ ΟΡΥΧΕΙΩΝ

Τεχνική Μελέτη Οριοθέτησης Υδατορεμάτων
του Λιγνιτωρυχείου ΠΤΟΛΕΜΑΪΔΑΣ

Ν. Κοζάνης της ΔΕΗ με βάση το άρθρο 5/Ν.3010

Κοζάνη 20.9.2016
Ρημόνις, σύμφωνα με το άρθρο 2
του Ν. 3010/2002

ΔΕΛΤΑΙΟ		ΚΑΙΝΑΚΑ	
ΠΕ Αρ. 1/2016		1:500	
ΟΡΙΖΟΝΤΙΟΓΡΑΦΙΑ ΥΔΑΤΟΡΕΜΑΤΟΣ 10		ΑΡ. ΣΧΕΔΙΟΥ	
		0.4-10	
ΜΕΛΕΤΗ:	ΟΡΟΜΑ	ΗΜΕΡΟΜΗΝΙΑ	ΥΠΟΓΡΑΦΗ
ΤΕΧΝΟΛΟΓΙΣΜΙΚΗ Ο.Ε. http://www.technologismiki.com/ info@technologismiki.com	Φ. ΦΩΤΟΠΟΥΛΟΣ ΠΟΛ. ΜΕΧ.	ΟΚΤΩΒΡΙΟΣ 2016	[Signature]
	Α. ΧΑΡΑΛΑΜΠΙΔΗΣ ΠΟΛ. ΜΕΧ.		[Signature]
	Κ. ΚΟΥΡΟΥΤΣΗΣ ΠΟΛ. ΜΕΧ.		[Signature]


Συνολικός αριθμός 82.195/38.43/04.01.2016

Απόφαση Γενικού Γραμματέα Περιφέρειας Δυτ. Μακεδονίας

ΕΛΛΗΝΙΚΗ ΔΗΜΟΚΡΑΤΙΑ

ΔΗΜΟΣΙΑ ΕΠΙΧΕΙΡΗΣΗ ΗΛΕΚΤΡΙΣΜΟΥ
ΔΙΕΥΘΥΝΣΗ ΜΕΛΕΤΩΝ & ΑΝΑΠΤΥΞΗΣ ΟΡΥΣΕΩΝΤεχνική Μελέτη Οριοθέτησης Υδατορεμάτων
του Λιγνιτωρυχείου ΠΤΟΛΕΜΑΪΔΑΣ

Ν. Κοζάνης της ΔΕΗ με βάση το άρθρο 5/Ν.3010

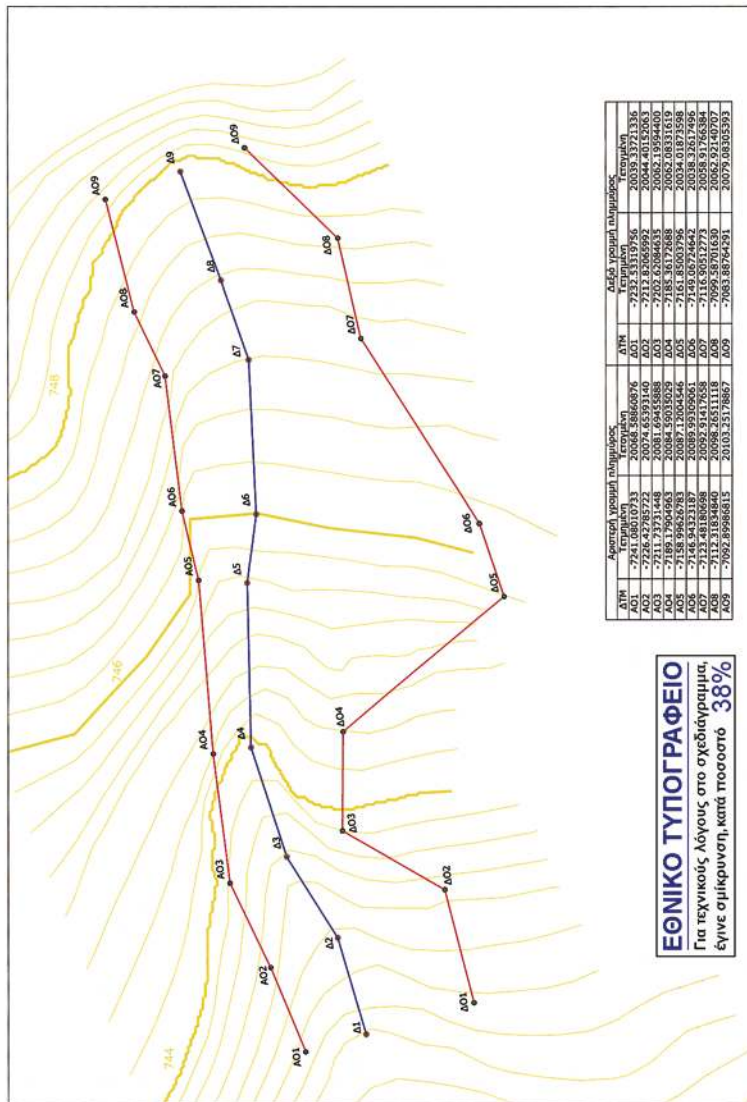
ΕΘΝΙΚΟ ΤΥΠΟΓΡΑΦΕΙΟ
Για τεχνικούς λόγους στο σχεδιάγραμμα,
έγινε σμίκρυνση, κατά ποσοστό 38%



* 0 4 0 0 0 1 3 2 2 0 1 1 0 0 0 2 8 *