



ΕΦΗΜΕΡΙΣ ΤΗΣ ΚΥΒΕΡΝΗΣΕΩΣ

ΤΗΣ ΕΛΛΗΝΙΚΗΣ ΔΗΜΟΚΡΑΤΙΑΣ

ΤΕΥΧΟΣ ΤΕΤΑΡΤΟ

Αρ. Φύλλου 131

18 Μαρτίου 2010

ΑΠΟΦΑΣΕΙΣ

Αριθμ. 848

Επικύρωση καθορισμού οριογραμμών τμημάτων ρεμάτων στα Δ.Δ. Ζαγκλιβερίου, Καλαμωτού και Αδάμ του Δήμου Καλινδοίων Ν. Θεσσαλονίκης.

Η ΓΕΝΙΚΗ ΓΡΑΜΜΑΤΕΑΣ ΠΕΡΙΦΕΡΕΙΑΣ
ΚΕΝΤΡΙΚΗΣ ΜΑΚΕΔΟΝΙΑΣ

Έχοντας υπόψη:

1) Τις διατάξεις του άρθρου 5 του Ν. 3010/23-04-2002 «Εναρμόνιση του Ν. 1650/1986 με τις οδηγίες 97/11 Ε.Ε. και 96/61 Ε.Ε., διαδικασία οριοθέτησης και ρυθμίσεις θεμάτων για τα υδατορέματα και άλλες διατάξεις» (Φ.Ε.Κ. 91/Α'/25-4-2002).

2) Τις διατάξεις του Ν. 2503/1997 «Διοίκηση, οργάνωση της Περιφέρειας, ρύθμιση θεμάτων για την τοπική αυτοδιοίκηση και άλλες διατάξεις» (Φ.Ε.Κ. 107/Α'/1997).

3) Το άρθρο 90 του Π.Δ. 63/2005 «Κωδικοποίηση της νομοθεσίας για την Κυβέρνηση και τα κυβερνητικά όργανα» (Φ.Ε.Κ. 98/Α'/2005).

4) Τις διατάξεις του άρθρου 10 του Ν. 3044/2002 (ΦΕΚ 197/Α'/27-8-2002) για την «Άσκηση αρμοδιοτήτων του Πολεοδομικού Σχεδιασμού».

5) Την με αριθ. πρωτ. 07/12027 π.ε/13-01-2010 απόφαση της Δ/νσης Τεχνικών Υπηρεσιών της Νομαρχιακής Αυτοδιοίκησης Θεσσαλονίκης για τον καθορισμό οριογραμμών ρέματος στο Δ.Δ. Καλαμωτού του Δήμου Καλινδοίων Ν. Θεσσαλονίκης.

6) Το από 20-10-2009 απόσπασμα πρακτικού της με αριθ. 164/2009 απόφασης Δημοτικού Συμβουλίου Δ. Καλινδοίων του Ν. Θεσσαλονίκης για τον καθορισμό οριογραμμών ρέματος Δ.Δ. Καλαμωτού.

7) Το με αριθ. πρωτ. 239/26-01-2010 έγγραφο του Τμήματος Υδραυλικών Έργων της Δ/νσης Δημοσίων Έργων με το οποίο μας διαβίβασε την Τεχνική Έκθεση Υδραυλικών και Περιβαλλοντικών στοιχείων και τοπογραφικό διάγραμμα (Τ1) Οριοθέτησης Ρέματος στο Δ.Δ. Καλαμωτού του Δήμου Καλινδοίων Ν. Θεσσαλονίκης, που συντάχθηκαν από την ΑΚΚΤ Σύμβουλοι Μηχανικοί Ο.Ε. και το Τεχνικό Γραφείο Κ. Βιτώρη, όπως τα παραπάνω

ελέγχθηκαν και θεωρήθηκαν από την υπόψη υπηρεσία (αρ. πρωτ. ΔΙ.ΠΕ.ΧΩ.: 846/29-01-2010).

8) Την με αριθ. πρωτ. 07/12028 π.ε/13-01-2010 απόφαση της Δ/νσης Τεχνικών Υπηρεσιών της Νομαρχιακής Αυτοδιοίκησης Θεσσαλονίκης για τον καθορισμό οριογραμμών ρέματος στο Δ.Δ. Αδάμ του Δήμου Καλινδοίων Ν. Θεσσαλονίκης.

9) Το από 20-10-2009 απόσπασμα πρακτικού της με αριθ. 163/2009 απόφασης Δημοτικού Συμβουλίου Δ. Καλινδοίων του Ν. Θεσσαλονίκης για τον καθορισμό οριογραμμών ρέματος Δ.Δ. Αδάμ.

10) Το με αριθ. πρωτ. 240/26-01-2010 έγγραφο του Τμήματος Υδραυλικών Έργων της Δ/νσης Δημοσίων Έργων με το οποίο μας διαβίβασε την Τεχνική Έκθεση Υδραυλικών και Περιβαλλοντικών στοιχείων και τοπογραφικό διάγραμμα (Τ1) Οριοθέτησης Ρέματος στο Δ.Δ. Αδάμ του Δήμου Καλινδοίων Ν. Θεσσαλονίκης, που συντάχθηκαν από την ΑΚΚΤ Σύμβουλοι Μηχανικοί Ο.Ε. και το Τεχνικό Γραφείο Κ. Βιτώρη, όπως τα παραπάνω ελέγχθηκαν και θεωρήθηκαν από την υπόψη υπηρεσία (αρ. πρωτ. ΔΙ.ΠΕ.ΧΩ.: 847/29-01-2010).

11) Την με αριθ. πρωτ. 07/12029 π.ε/13-01-2010 απόφαση της Δ/νσης Τεχνικών Υπηρεσιών της Νομαρχιακής Αυτοδιοίκησης Θεσσαλονίκης για τον καθορισμό οριογραμμών ρέματος στο Δ.Δ. Ζαγκλιβερίου του Δήμου Καλινδοίων Ν. Θεσσαλονίκης.

12) Το από 20-10-2009 απόσπασμα πρακτικού της με αριθ. 162/2009 απόφασης Δημοτικού Συμβουλίου Δ. Καλινδοίων του Ν. Θεσσαλονίκης για τον καθορισμό οριογραμμών ρέματος Δ.Δ. Ζαγκλιβερίου.

13) Το με αριθ. πρωτ. 241/26-01-2010 έγγραφο του Τμήματος Υδραυλικών Έργων της Δ/νσης Δημοσίων Έργων με το οποίο μας διαβίβασε την Τεχνική Έκθεση Υδραυλικών και Περιβαλλοντικών στοιχείων και τοπογραφικό διάγραμμα (Τ1) Οριοθέτησης Ρέματος στο Δ.Δ. Ζαγκλιβερίου του Δήμου Καλινδοίων Ν. Θεσσαλονίκης, που συντάχθηκαν από την ΑΚΚΤ Σύμβουλοι Μηχανικοί Ο.Ε. και το Τεχνικό Γραφείο Κ. Βιτώρη, όπως τα παραπάνω ελέγχθηκαν και θεωρήθηκαν από την υπόψη υπηρεσία (αρ. πρωτ. ΔΙ.ΠΕ.ΧΩ.: 848/29-01-2010), αποφασίζουμε:

Α) Επικυρώνεται ο καθορισμός των οριογραμμών τμημάτων ρεμάτων στα Δ.Δ. Ζαγκλιβερίου, Καλαμωτού και

Αδάμ του Δήμου Καλινδοίων Ν. Θεσσαλονίκης με τις συντεταγμένες των κορυφών των πολυγωνομετρικών των οριογραμμών, που σημειώνονται με μπλε χρώμα και αναπαρίστανται επί των τοπογραφικών διαγραμμάτων κλίμακας 1:500 που συνοδεύουν την απόφαση αυτή και αποτελούν αναπόσπαστο μέρος αυτής, όπως αυτές καθορίστηκαν από τις Υδραυλικές Μελέτες που συντάχθηκαν από την ΑΚΚΤ Σύμβουλοι Μηχανικοί Ο.Ε. και το Τεχνικό Γραφείο Κ. Βιτώρη και ελέγχθηκαν και θεωρήθηκαν από την Δ.Τ.Υ.Ν. Θεσσαλονίκης.

Β) Διατηρούνται οι παλιές κοίτες του ρέματος στο Δ.Δ. Καλαμωτού της οριστικής διανομής του αγροκτήματος που βρίσκονται εκτός των παραπάνω οριογραμμών, όπως αυτές σημειώνονται με πράσινο χρώμα και

αναπαρίστανται επί του τοπογραφικού διαγράμματος κλίμακας 1:500.


Η απόφαση αυτή να δημοσιευθεί στην Εφημερίδα της Κυβερνήσεως μαζί με τα τοπογραφικά διαγράμματα και τους πίνακες συντεταγμένων των κορυφών των ρεμάτων που τη συνοδεύουν.


Η ισχύς της απόφασης αυτής αρχίζει από την δημοσίευσή της στην Εφημερίδα της Κυβερνήσεως.


Η απόφαση αυτή να δημοσιευθεί στην Εφημερίδα της Κυβερνήσεως.


Θεσσαλονίκη, 25 Φεβρουαρίου 2010


Η Γενική Γραμματέας Περιφέρειας
ΜΑΡΙΑ ΛΙΟΝΗ

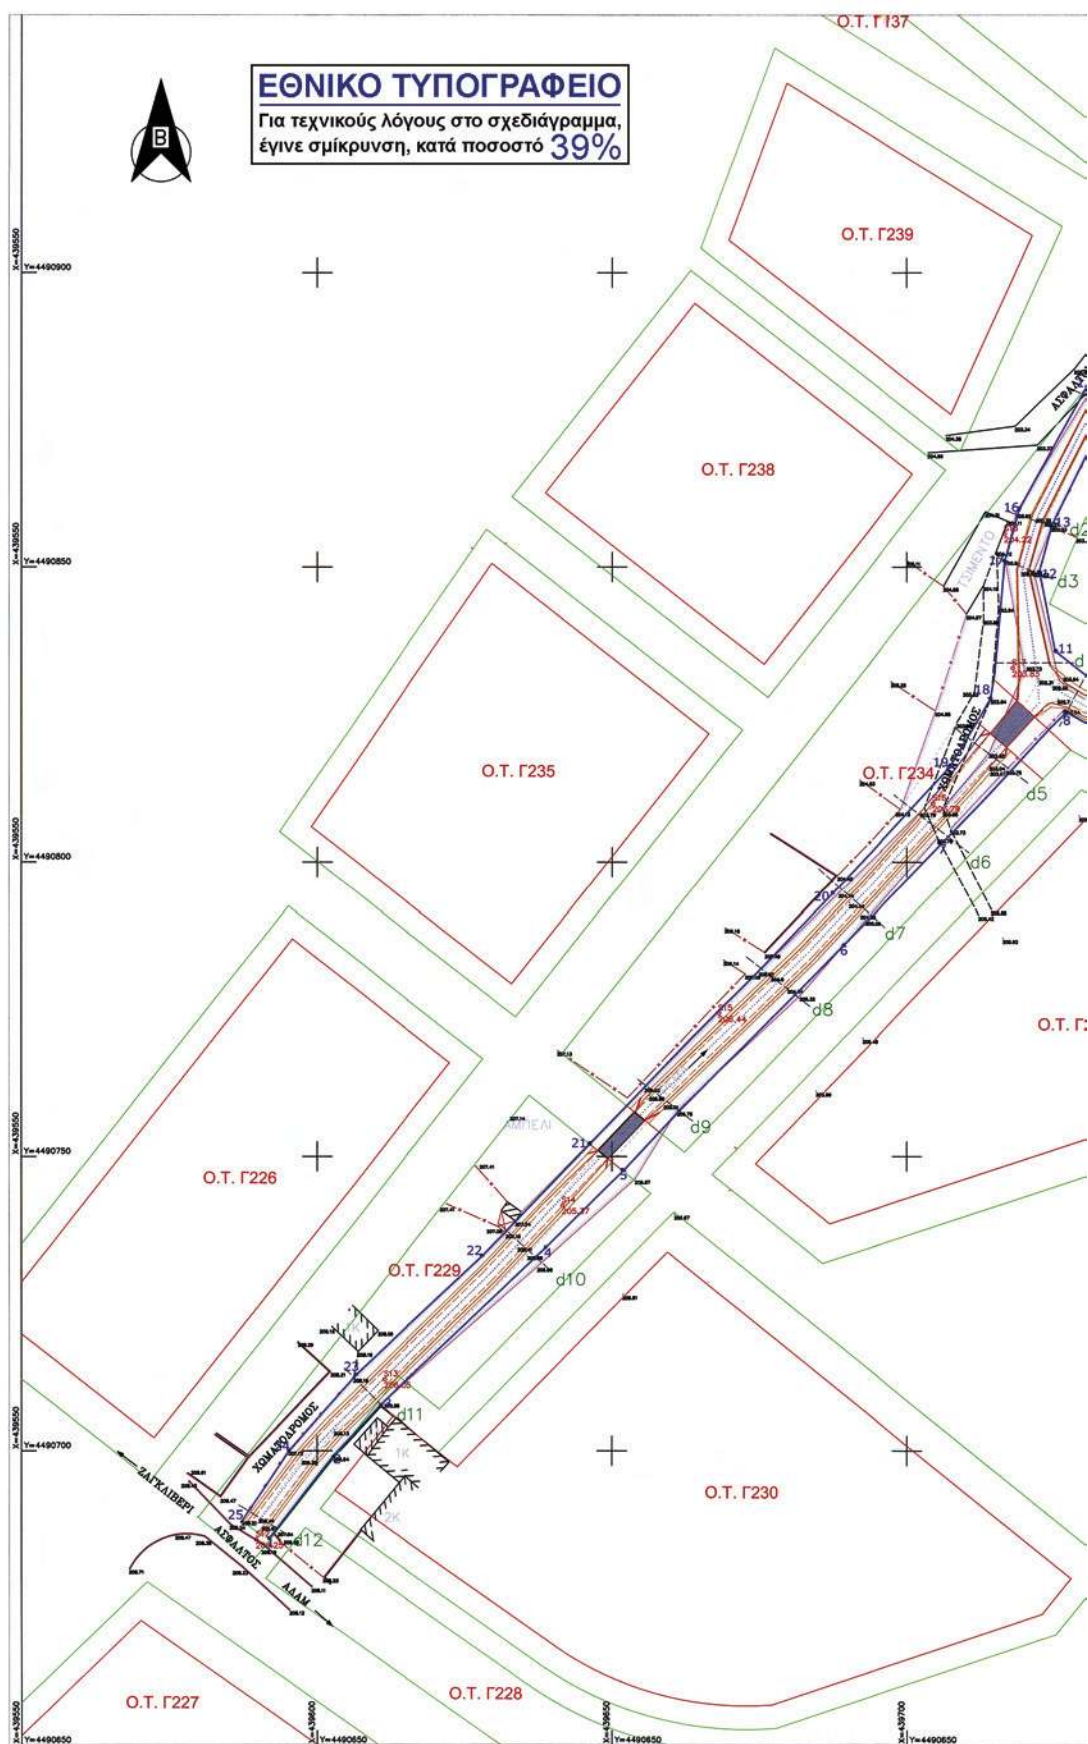

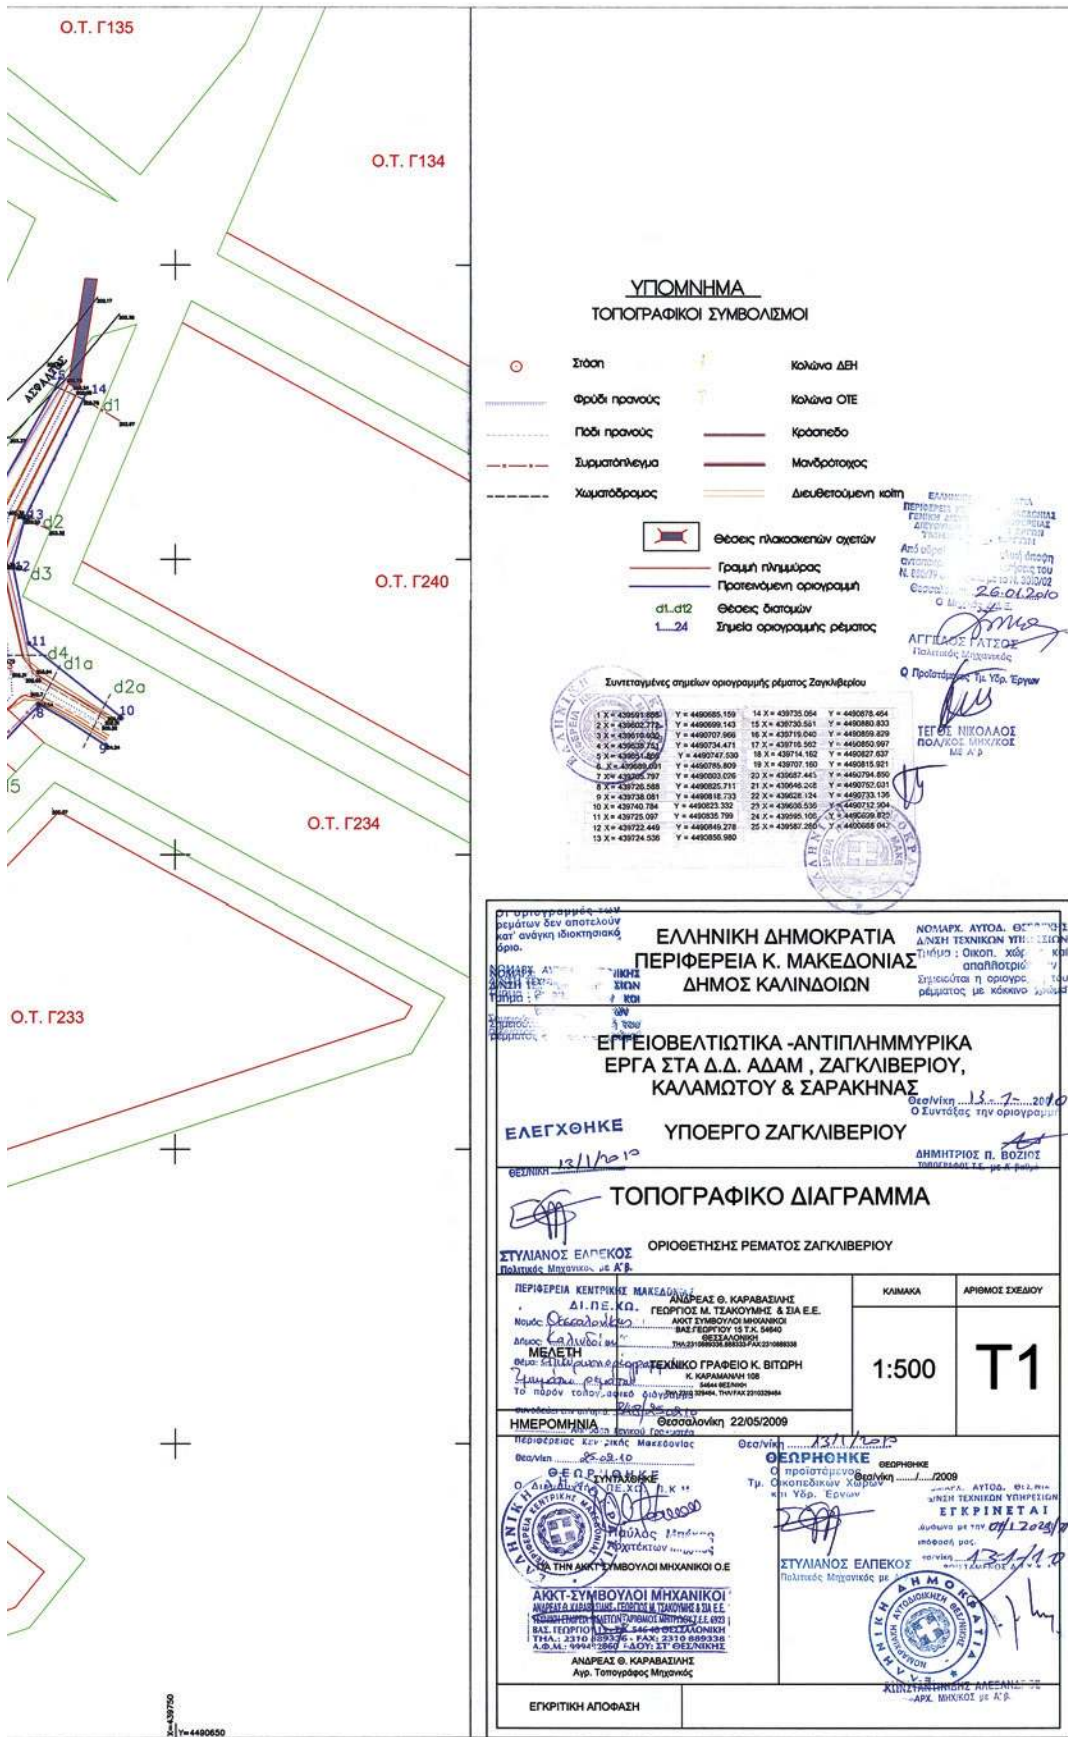

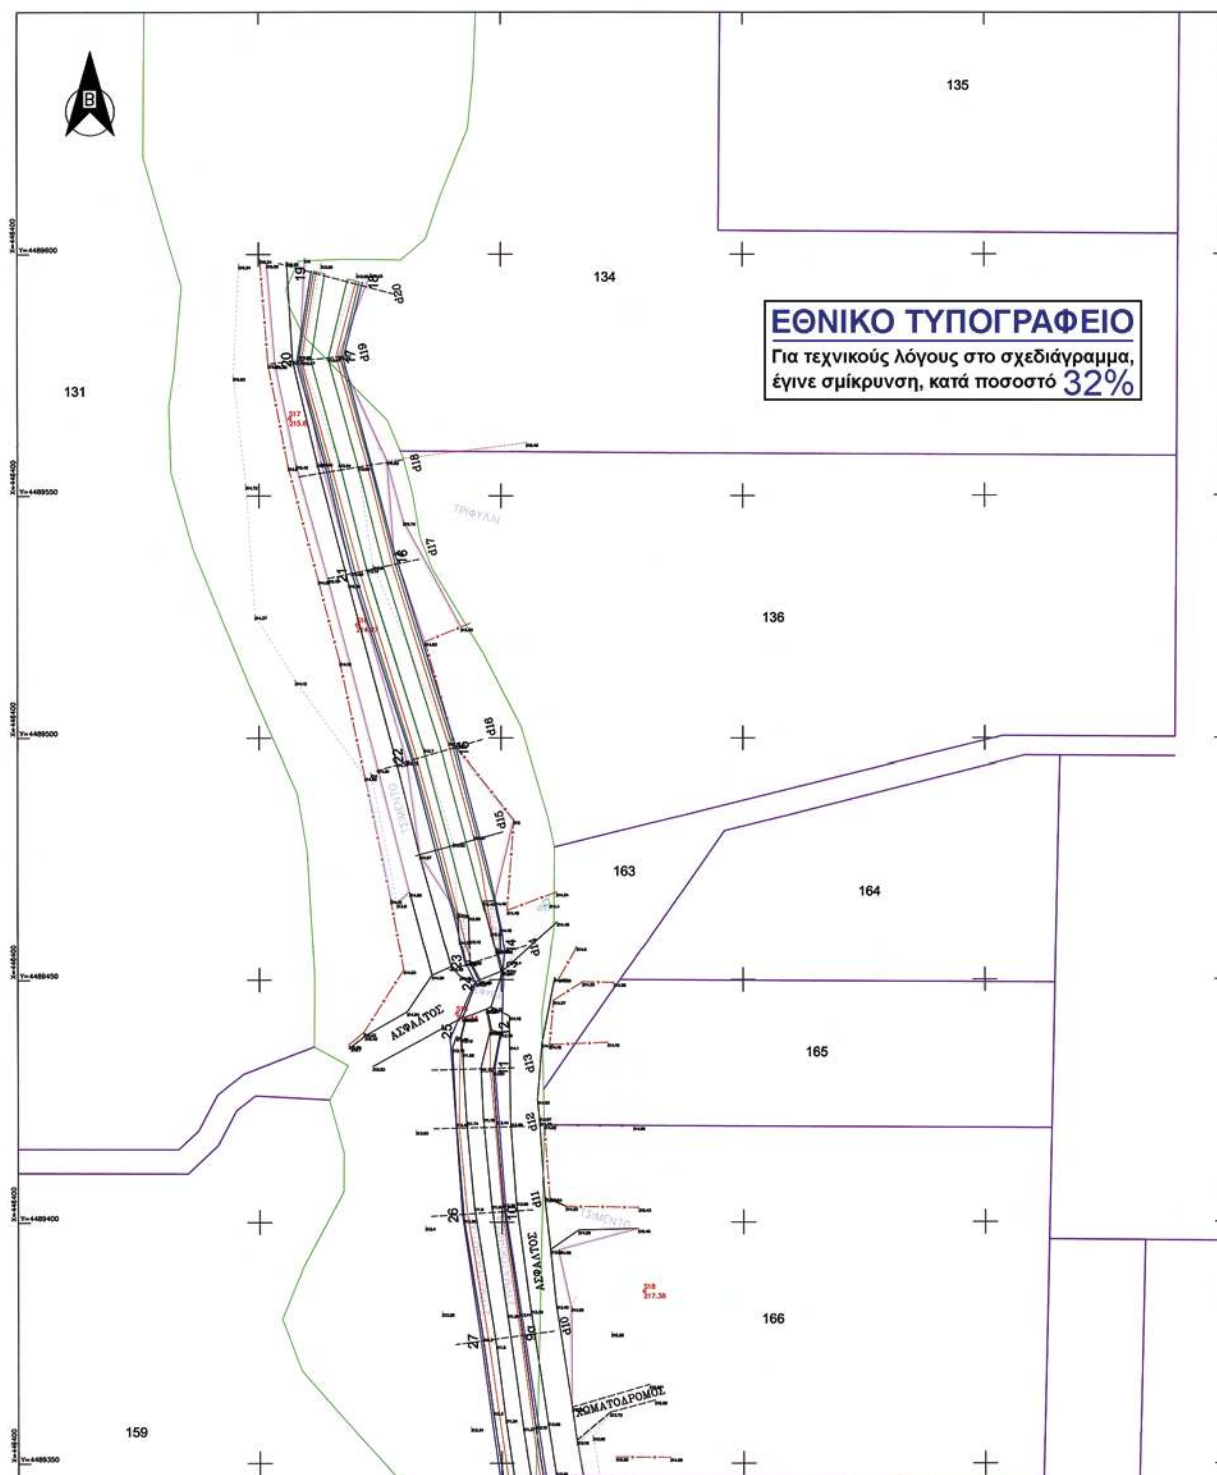

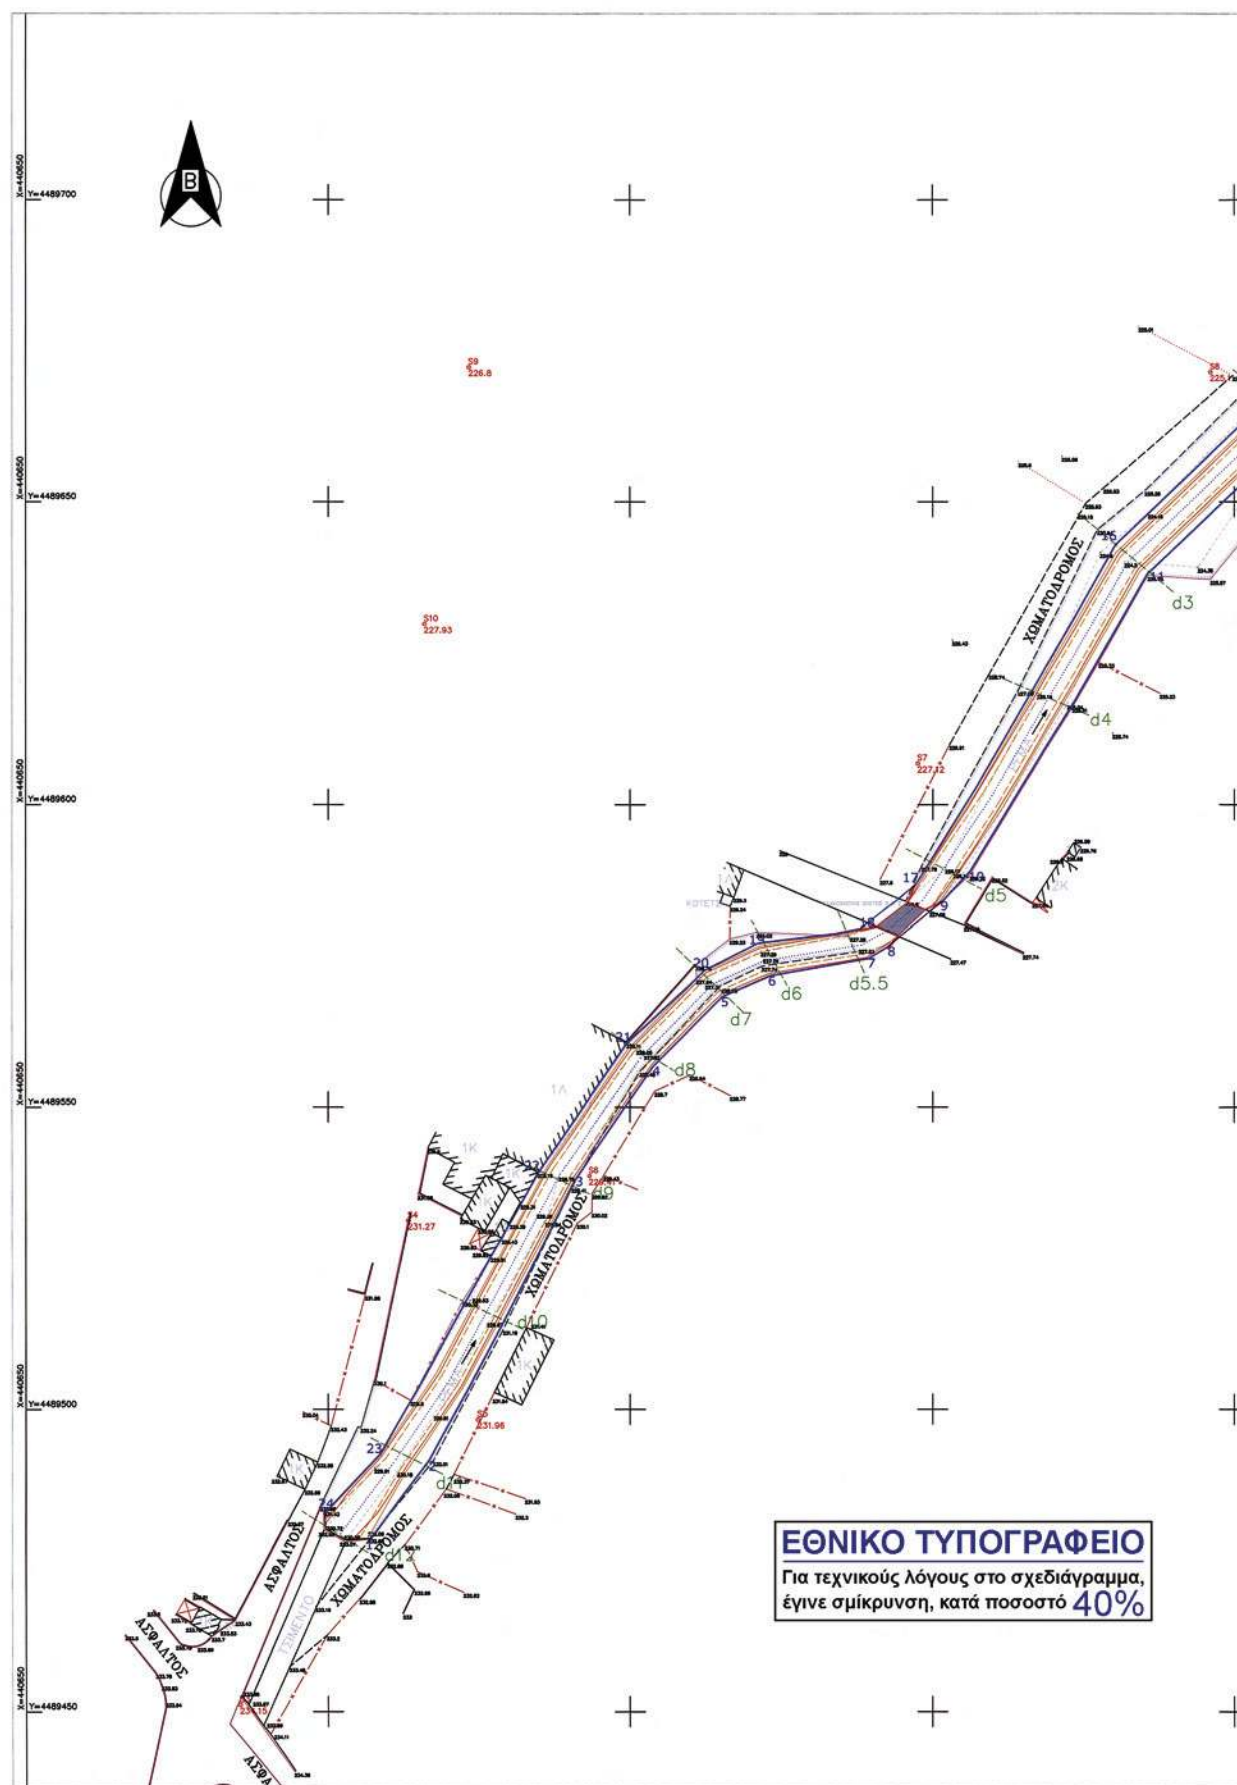

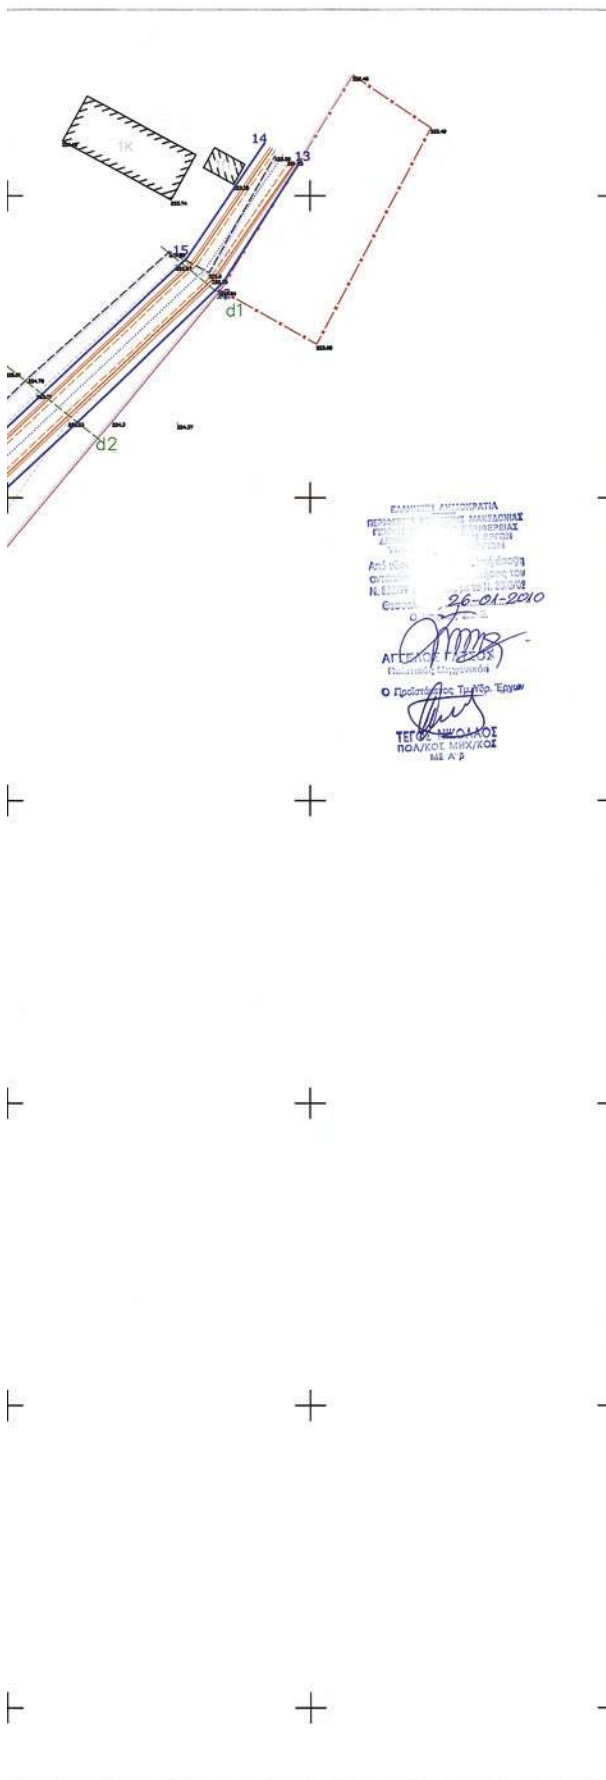

ΥΠΟΜΝΗΜΑ
ΤΟΠΟΓΡΑΦΙΚΟΙ ΣΥΜΒΟΛΙΣΜΟΙ

	Σίσση		Καλώνα ΔΕΗ
	Φυλάκι πρηνούς		Καλώνα ΟΤΕ
	Ποδι πρηνούς		Κράσπεδο
	Συμπατόληγμα		Μανδράτοχος
	Χωματοδόμος		Διευθετούμενη κοίμη

	Θέσεις ηλιασκαπών ασητών
	Γραμμή πλημμελούς
	Προτεινόμενη οριογραμμή
	Θέσεις διατομών
	Σημεία οριογραφικής ρέματος

d1...d12
1...24

Συντεταγμένες σημείων οριογραμμής πέλματος Αδάμ

1	X = 440706.913	Y = 448947.858	14	X = 440992.501	Y = 448970.686
2	X = 440716.547	Y = 448949.577	15	X = 440979.706	Y = 448969.811
3	X = 440741.711	Y = 448950.585	16	X = 440982.501	Y = 448970.686
4	X = 440753.750	Y = 448955.666	17	X = 440971.107	Y = 448958.757
5	X = 440785.378	Y = 448956.302	18	X = 440787.787	Y = 448957.440
6	X = 440773.203	Y = 448971.793	19	X = 440771.153	Y = 448957.138
7	X = 440798.502	Y = 448957.640	20	X = 440792.376	Y = 448957.206
8	X = 440792.506	Y = 448957.549	21	X = 440748.751	Y = 448950.767
9	X = 440801.403	Y = 4489583.906	22	X = 440734.942	Y = 448950.545
10	X = 440806.185	Y = 448958.950	23	X = 440708.541	Y = 448943.623
11	X = 440838.399	Y = 448963.118	24	X = 440699.437	Y = 448948.842
12	X = 440826.673	Y = 448966.716			

Οι ορισμοί των
ρεμάτων δεν αποτελούν
κατ' ανάγκη ιδιοκτησιακό
όριο.

ΕΛΛΗΝΙΚΗ ΔΗΜΟΚΡΑΤΙΑ
ΠΕΡΙΦΕΡΕΙΑ Κ. ΜΑΚΕΔΟΝΙΑΣ
ΔΗΜΟΣ ΚΑΛΙΝΔΟΙΩΝ

ΝΟΜΑΡΧ. ΑΥΤΟΔ. ΘΕΣ/ΝΙΚΗΣ
Δ/ΝΣΗ ΤΕΧΝΙΚΩΝ ΥΠΗΡΕΣΙΩΝ
Τμήμα : Οικοπ. χώρων και

**ΕΓΓΕΙΟΒΕΛΤΙΩΤΙΚΑ -ΑΝΤΙΠΛΗΜΜΥΡΙΚΑ
ΕΡΓΑ ΣΤΑ Δ.Δ. ΑΔΑΜ, ΖΑΓΚΛΙΒΕΡΙΟΥ,
ΚΑΛΑΜΩΤΟΥ & ΣΑΡΑΚΗΝΑΣ**

Θεσ/νίκη 1.3.1.2010.
Ο Συντάξας την οριογραμμή

ΕΛΕΓΧΘΗΚΕ

ΥΠΟΕΡΓΟ ΑΔΑΜ

00270001 13/1/2012

ΔΗΜΗΤΡΙΟΣ Π. ΒΟΖΙΟΣ

ΤΟΠΟΓΡΑΦΙΚΟ ΔΙΑΓΡΑΜΜΑ

11

ΟΡΙΟΘΕΤΗΣΗΣ ΡΕΜΑΤΟΣ ΑΔΑΜ

ΠΕΡΙΦΕΡΕΙΑ ΚΕΝΤΡΙΚΗΣ ΜΑΚΕΔΟΝΙΑΣ

ΔΙ. ΠΕ. ΧΩ.
ΜΕΛΕΤΗ
ΤΕΧΝΙΚΟ ΓΡΑΦΕΙΟ Κ. ΒΙΤΩΡΗ
Κ. ΚΑΡΑΒΑΛΑΝΗ 108
5644 ΒΕΛΕΝΗ
ΤΗΛ 2310 329464, ΤΗΥΡΑΞ 2310329464

KAMAKA

ΑΡΙΘΜΟΣ ΤΥΦΑΙΟ

1:500

T1

ΗΜΕΡΟΜΗΝΙΑ 22/05/2009

DEC/16/11 25.02.10

ΘΕΩΡΗΘΗΚΕ
ΣΥΝΤΑΧΘΗΚΕ



ΣΥΛΛΟΓΗ

ΕΛΛΗΝΙΚΗ ΔΗΜΟΚΡΑΤΙΑ







ΕΓΚΡΙΤΙΚΗ ΑΠΟΦΑΣΗ

ΑΠΟ ΤΟ ΕΘΝΙΚΟ ΤΥΠΟΓΡΑΦΕΙΟ

ΚΑΠΟΔΙΣΤΡΙΟΥ 34 * ΑΘΗΝΑ 104 32 * ΤΗΛ. 210 52 79 000 * FAX 210 52 21 004
ΗΛΕΚΤΡΟΝΙΚΗ ΔΙΕΥΘΥΝΣΗ: <http://www.et.gr> – e-mail: webmaster.et@et.gr