



ΕΦΗΜΕΡΙΔΑ ΤΗΣ ΚΥΒΕΡΝΗΣΕΩΣ ΤΗΣ ΕΛΛΗΝΙΚΗΣ ΔΗΜΟΚΡΑΤΙΑΣ

3 Ιουνίου 2016

ΤΕΥΧΟΣ ΤΕΤΑΡΤΟ

Αρ. Φύλλου 150

ΑΠΟΦΑΣΕΙΣ

Αριθμ. 2654

**Επικύρωση καθορισμού οριογραμμών τμήματος
ρέματος «Πέλεκα» στην περιοχή των Δ. Κατερί-
νης και Δ. Δίου-Ολύμπου της Π.Ε. Πιερίας.**

Ο ΑΣΚΩΝ ΚΑΘΗΚΟΝΤΑ ΓΕΝΙΚΟΥ ΓΡΑΜΜΑΤΕΑ
ΑΠΟΚΕΝΤΡΩΜΕΝΗΣ ΔΙΟΙΚΗΣΗΣ
ΜΑΚΕΔΟΝΙΑΣ ΚΑΙ ΘΡΑΚΗΣ

Έχοντας υπόψη:

1) Το άρθρο 24 του Συντάγματος.

2) Το άρθρο 1 του Ν. 1650/1986.

3) Το άρθρο 280 του Ν. 3852/2010 «Νέα Αρχιτεκτονική
της Αυτοδιοίκησης και της Αποκεντρωμένης Διοίκησης -
Πρόγραμμα Καλλικράτης» (Φ.Ε.Κ. 87Α/7-6-2010).

4) Τις διατάξεις του άρθρου 5 του Ν. 3010/2002 «Εναρ-
μόνιση του Ν. 1650/1986 με τις Οδηγίες 97/11 Ε.Ε. και
96/61 Ε.Ε., διαδικασία οριοθέτησης και ρυθμίσεις θε-
μάτων για τα υδατορέματα και άλλες διατάξεις» (Φ.Ε.Κ.
91Α/25-4-2002).

5) Τις διατάξεις του Ν. 4258/2014 «Διαδικασία Οριοθέ-
τησης και ρυθμίσεις θεμάτων για τα υδατορέματα - ρυθ-
μίσεις Πολεοδομικής νομοθεσίας και άλλες διατάξεις»
(Φ.Ε.Κ. 94Α/14-4-2014).

6) Την υπ' αριθ. πράξη 4 της 6-2-2015 Υπουργικού Συμ-
βουλίου «Αποδοχή παραιτήσεων των Γενικών Γραμματέ-
ων των Αποκεντρωμένων Διοικήσεων της Χώρας» (ΦΕΚ
24Α/6-2-2015).

7) Τις διατάξεις του άρθρου 56 του Ν. 4257/2014 «Επεί-
γουσες ρυθμίσεις αρμοδιότητας Υπουργείου Εσωτερι-
κών» (ΦΕΚ 93Α/14-4-2014).

8) Την με αρ. 137/2016 απόφαση Δημοτικού Συμβου-
λίου Κατερίνης.

9) Την με αρ. 93/2016 απόφαση Δημοτικού Συμβουλί-
ου Δήμου Δίου-Ολύμπου (ΑΔΑ:7ΣΡΝΩ9Δ-ΠΕΚ).

10) Το με αρ. πρωτ. 49136/874/22-2-2016 έγγραφο της
Δ/νσης Τεχνικών Έργων, Τμήμα Δομών Περιβάλλοντος,
Π.Κ.Μ., με το οποίο μας διαβιβάστηκε η μελέτη οριοθέ-
τησης του ρέματος του θέματος, που συντάχθηκε από
τους Μελετητές Μηχανικούς Βασιλειάδη Μιχάλη, Βασι-
λειάδου Αντιγόνη και Ευαγγελοπούλου Τριανταφυλλιά
και ελέγχθηκε από τη Δ/νση Τεχνικών Έργων Π.Ε. Πιερίας
και θεωρήθηκε από τη Δ/νση Τεχνικών Έργων Π.Κ.Μ. (αρ.
πρωτ. ΔΙ.ΠΕ.ΧΩ.Σ: 1364/22-2-2016).

11) Την από 22-2-2016 θεώρηση της μελέτης καθορι-
σμού οριογραμμών του τμήματος του ρέματος από τη
Δ/νση Τεχνικών Έργων Π.Κ.Μ.

12) Την με αρ. πρωτ. 1711/24-3-2015 Απόφαση Έγκρι-
σης Περιβαλλοντικών Όρων της Δ/νσης Περιβάλλοντος
και Χωρικού Σχεδιασμού Κ.Μ., Τμήμα Περιβαλλοντικού
και Χωρικού Σχεδιασμού της Αποκεντρωμένης Διοίκη-
σης Μακεδονίας Θράκης, για τη διαμόρφωση κοίτης και
απόληψη υλικών για την αντιπλημμυρική προστασία του
ρέματος του θέματος, η οποία έχει συμπεριλάβει όλες
τις απαιτούμενες γνωμοδοτήσεις περιβαλλοντικού κ.λπ.
περιεχομένου.

13) Την με αρ. πρωτ. 2613/4-5-2016 απόφαση καθορι-
σμού οριογραμμών τμήματος ρέματος της Δ/νσης Περι-
βάλλοντος και Χωρικού Σχεδιασμού Κ. Μακεδονίας της
Αποκεντρωμένης Διοίκησης Μακεδονίας και Θράκης,
αποφασίζουμε:

Την επικύρωση του καθορισμού των οριογραμμών
τμήματος υδατορέματος, με τις συντεταγμένες των
κορυφών των πολυγωνομετρικών των οριογραμμών
που σημειώνονται με συνεχή γραμμή μπλε χρώματος
και αναπαρίστανται επί των τοπογραφικών διαγραμμά-
των κλίμακας 1:1000, που συνοδεύουν την απόφαση

και αποτελούν αναπόσπαστο μέρος αυτής, όπως αυτές καθορίστηκαν από την με αρ. πρωτ. 2613/4-5-2016 απόφαση καθορισμού οριογραμμών τμήματος ρέματος της Δ/σης Περιβάλλοντος και Χωρικού Σχεδιασμού Κ. Μακεδονίας της Αποκεντρωμένης Διοίκησης Μακεδονίας και Θράκης και προέκυψαν από την Υδραυλική Μελέτη που συντάχθηκε από τους Μελετητές Μηχανικούς Βασιλειάδη Μιχάλη, Βασιλειάδου Αντιγόνη και Ευαγγελοπούλου Τριανταφυλλιά και ελέγχθηκε και θεωρήθηκε από τη Δ/ση Τεχνικών Έργων Π.Ε. Πιερίας και Π.Κ.Μ.


Η ισχύς της απόφασης αυτής αρχίζει από τη δημοσίευσή της στην Εφημερίδα της Κυβερνήσεως.

Η απόφαση αυτή να δημοσιευθεί στην Εφημερίδα της Κυβερνήσεως μαζί με τα τοπογραφικά διαγράμματα και τους πίνακες συντεταγμένων των κορυφών του ρέματος που τη συνοδεύουν.


Θεσσαλονίκη, 13 Μαΐου 2016


Ο Ασκών καθήκοντα Γενικού Γραμματέα
Αποκεντρωμένης Διοίκησης


ΝΙΚΗΤΑΣ ΦΡΑΓΚΙΣΚΑΚΗΣ

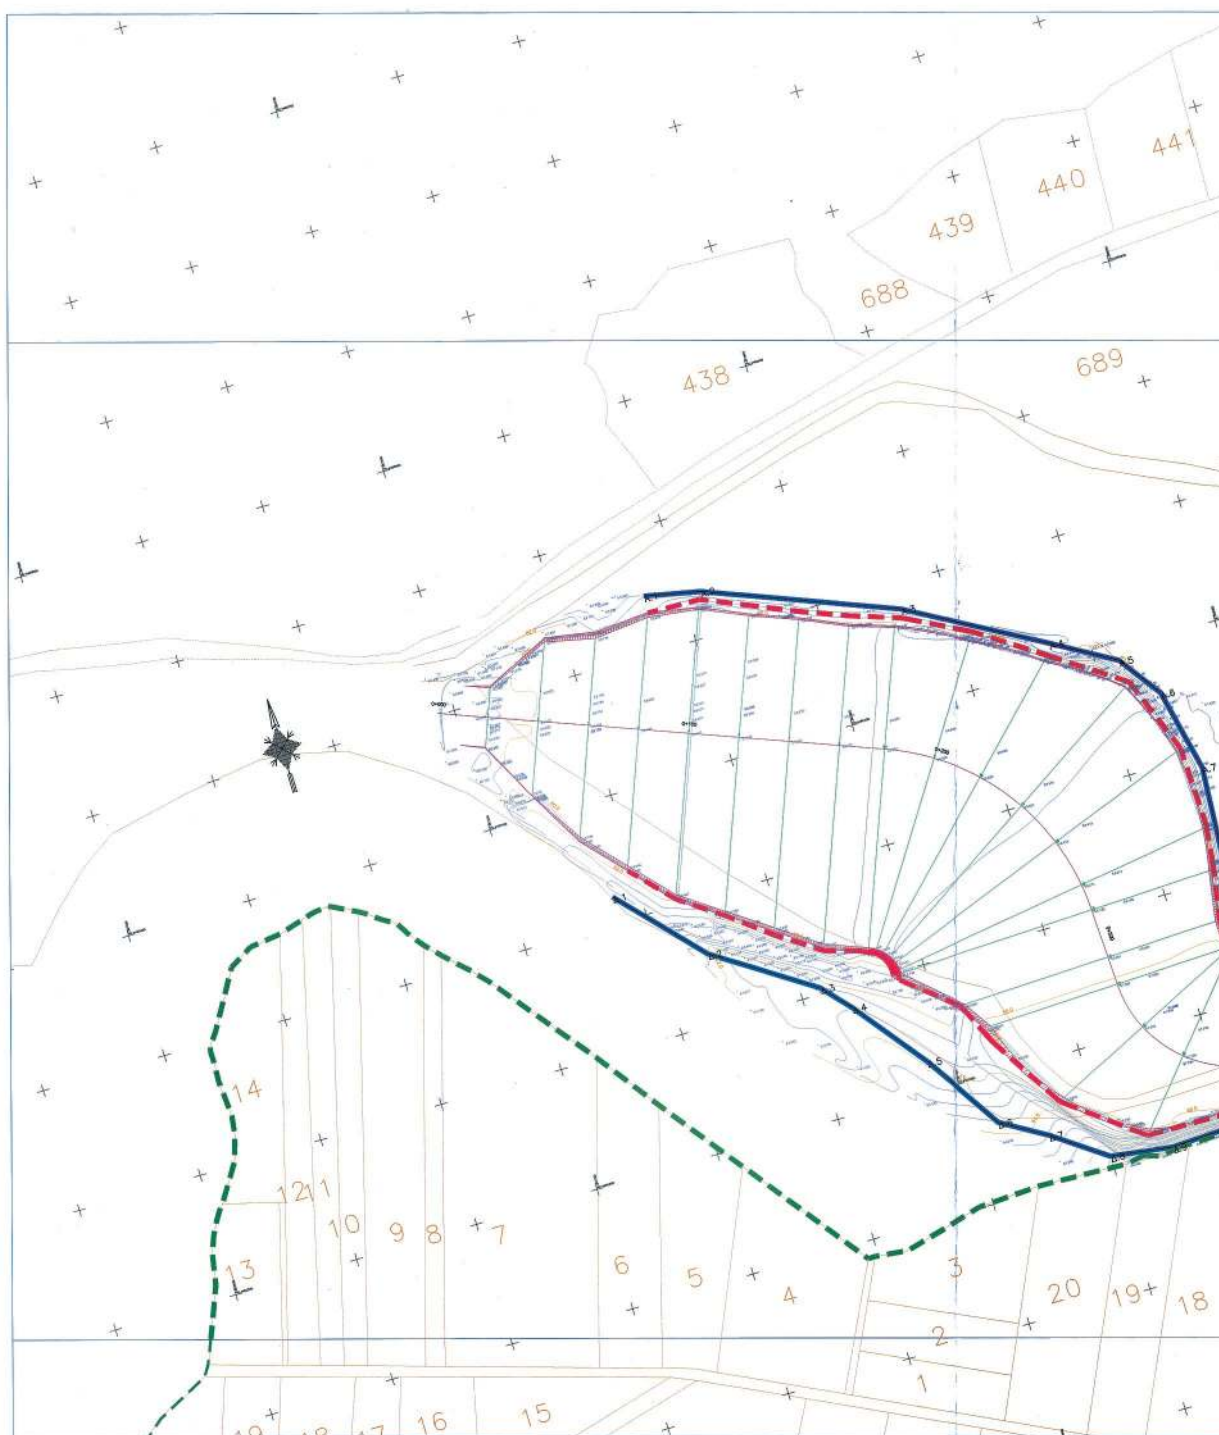


ΕΘΝΙΚΟ ΤΥΠΟΓΡΑΦΕΙΟ
Για τεχνικούς λόγους στο σχεδιάγραμμα,
από το ηλεκτρονικό αρχείο, έγινε
σμίκρυνση κατά ποσοστό **33%**

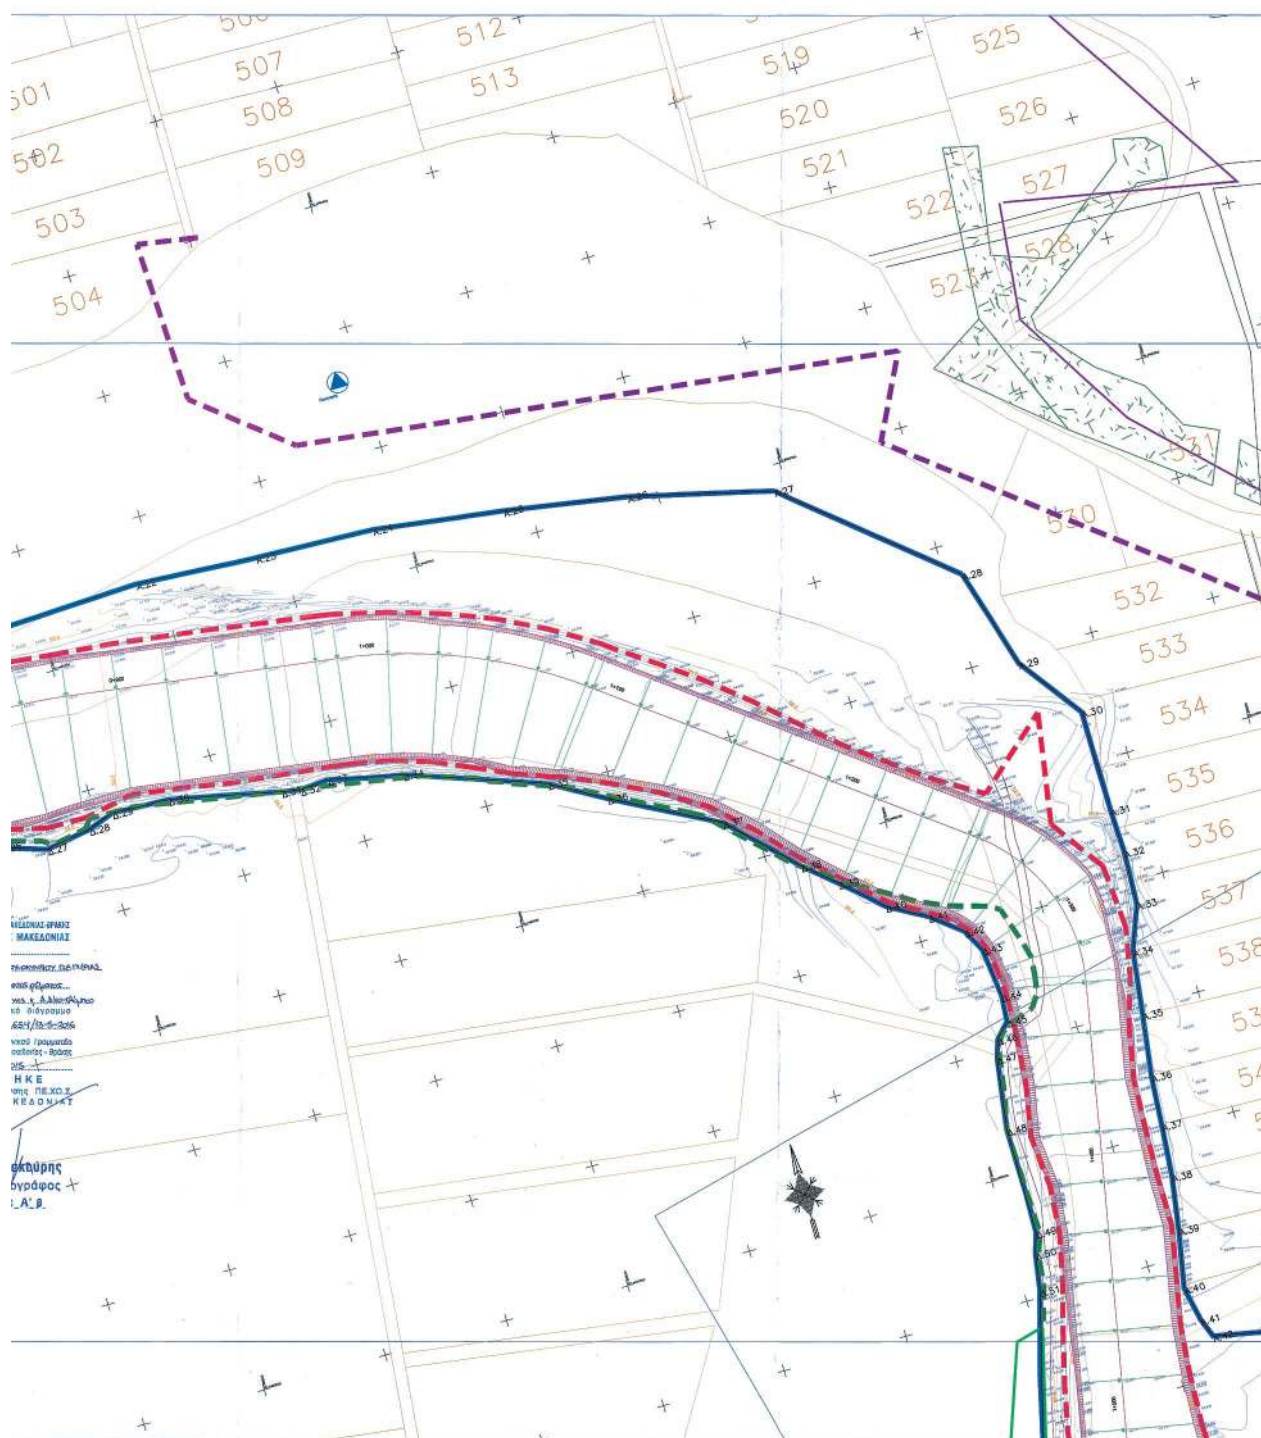


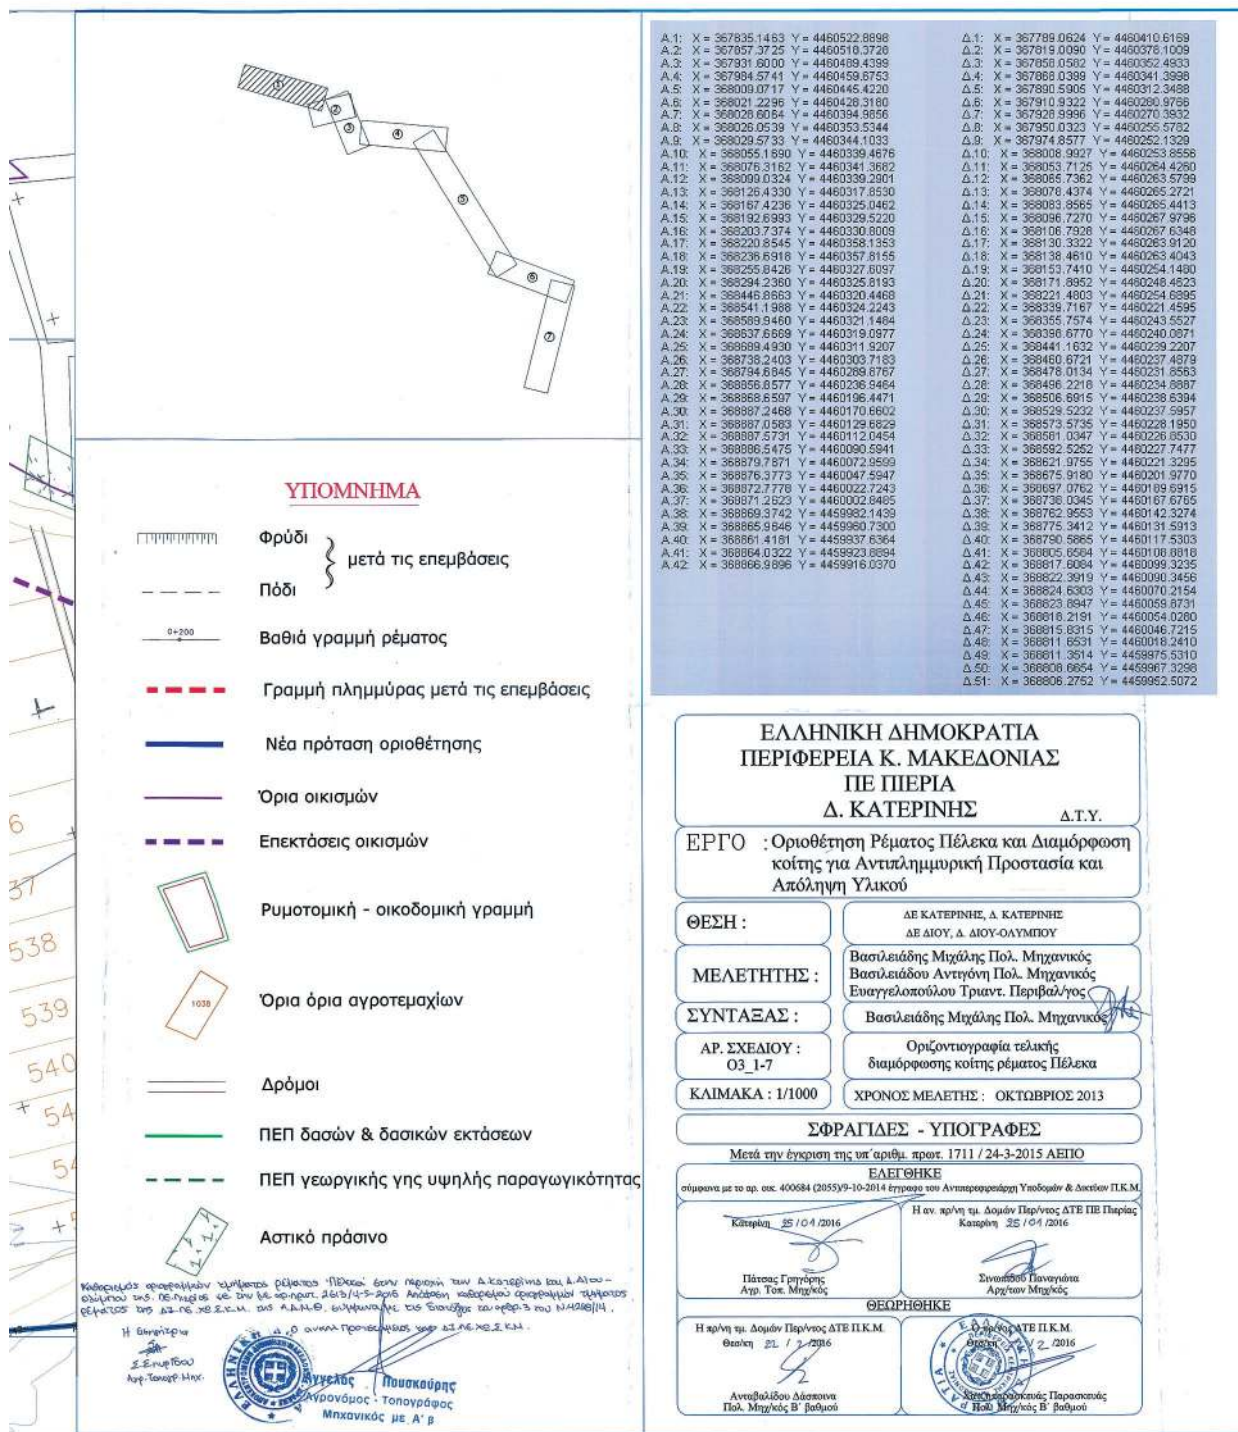

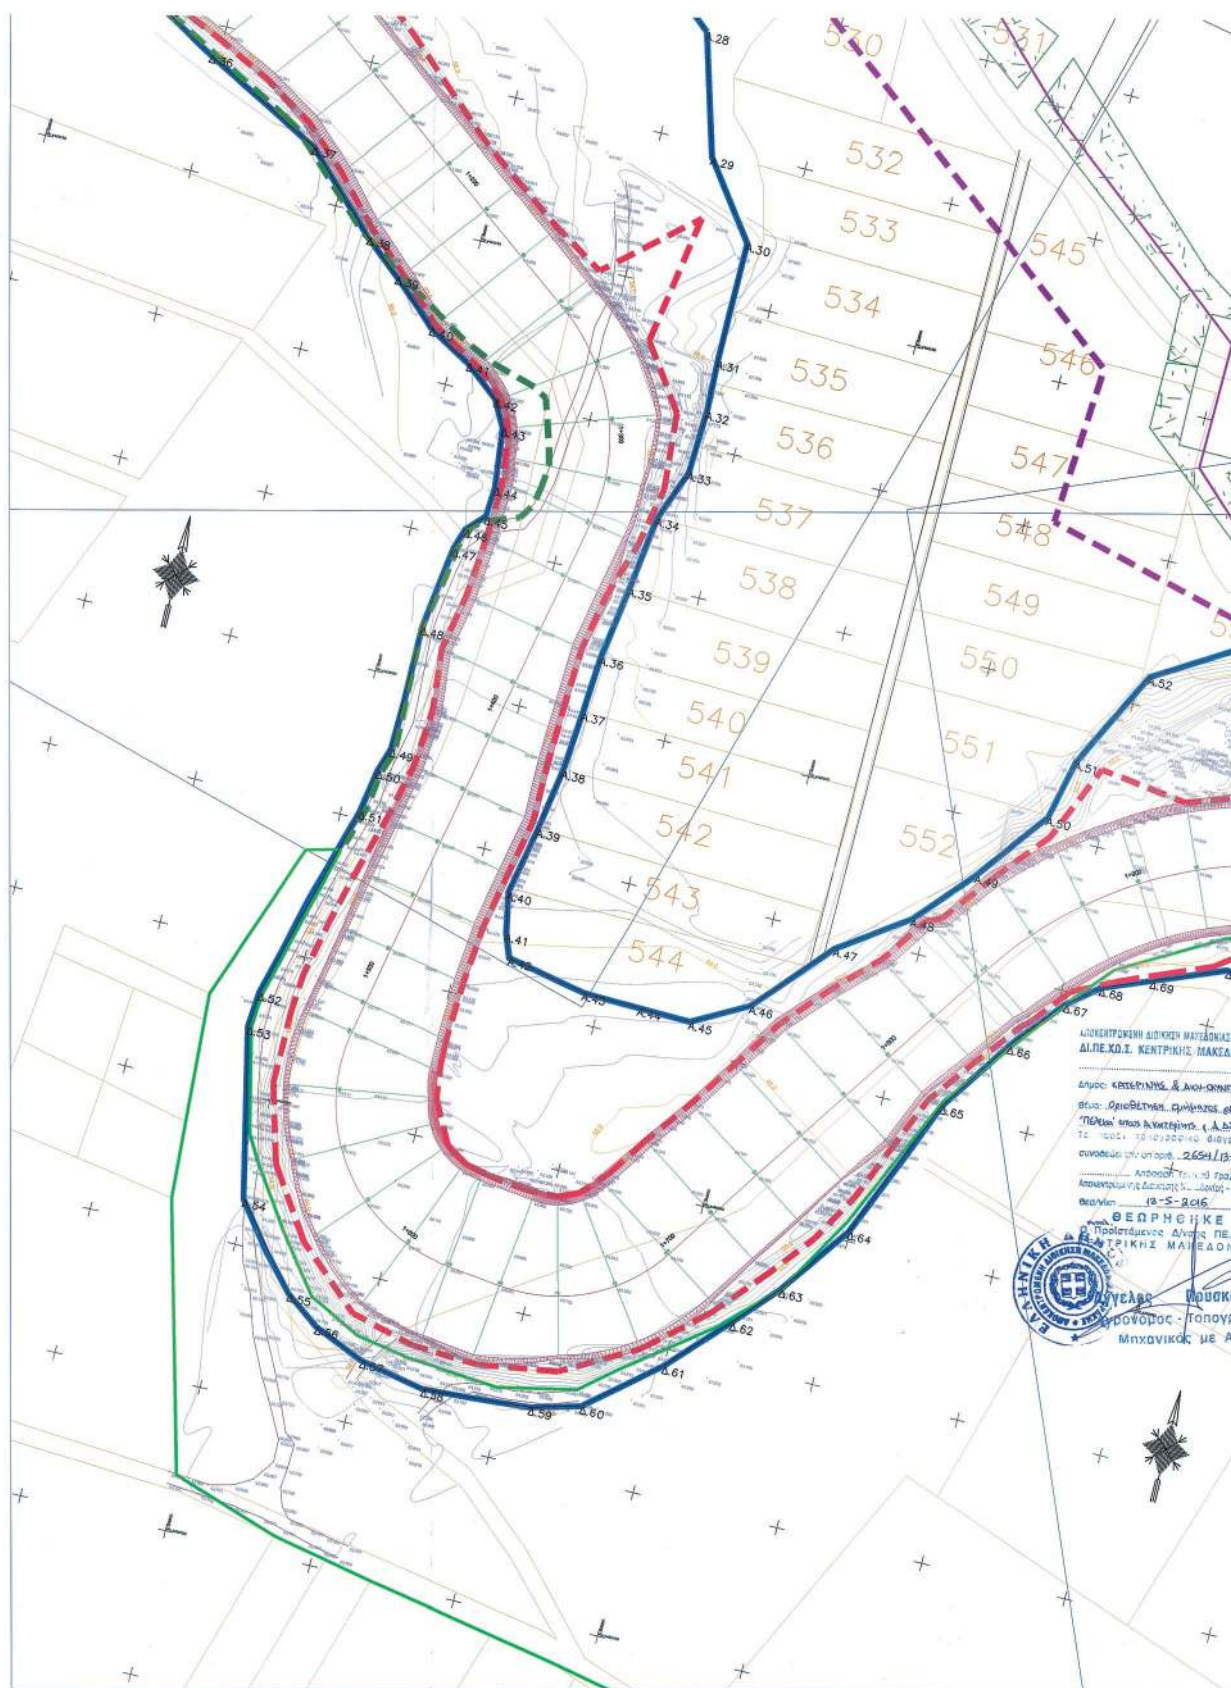

ΕΘΝΙΚΟ ΤΥΠΟΓΡΑΦΕΙΟ
Για τεχνικούς λόγους στο σχεδιάγραμμα,
από το ηλεκτρονικό αρχείο, έγινε
σμίκρυνση κατά ποσοστό **39%**

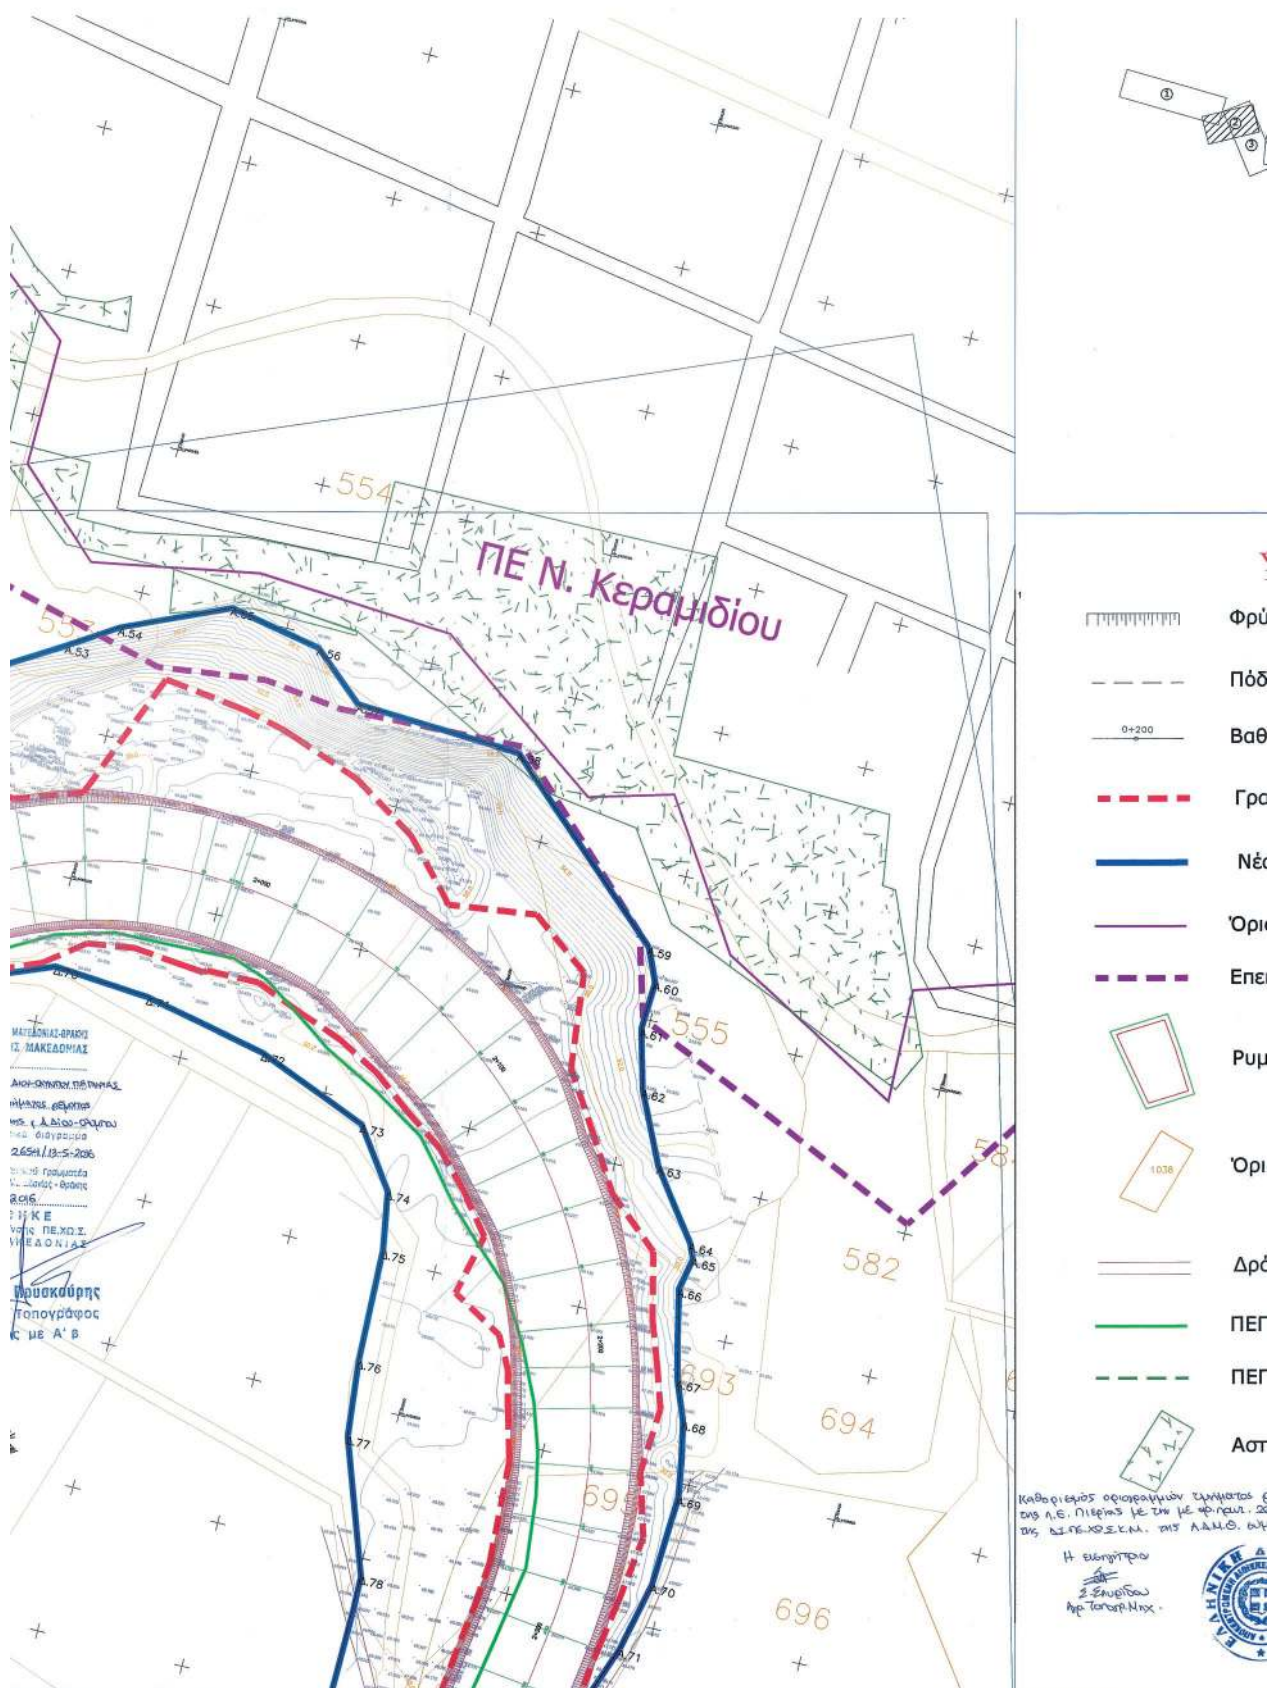

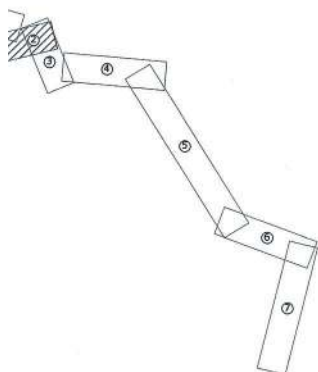

ΥΠΟΜΝΗΜΑ

Φρύδι } μετά τις επεμβάσεις
Πόδι }

Βαθιά γραμμή ρέματος

Γραμμή πλημμύρας μετά τις επεμβάσεις

Νέα πρόταση οριοθέτησης

Όρια οικισμών

Επεκτάσεις οικισμών

Ρυμοτομική - οικοδομική γραμμή

Όρια όρια αγροτεμαχίων

Δρόμοι

ΠΕΠ δασών & δασικών εκτάσεων

ΠΕΠ γεωργικής γης υψηλής παραγωγικότητας

Αστικό πράσινο

Ημερομηνία ρέματος 'Πέλεκας' στην περιοχή των Δ. Κατερίνης και Δ. Δίου-Ολύμπου ημερ. 26/3/14-5-2016 Απόφαση καθορισμού οριοθέτησης τμήματος ρέματος Μ.Θ. σύμφωνα με τις διατάξεις του άρθρου 3 του Ν.4258/14.

Δ.Ο. Πρωτοβάθμιας και Δ.Ο. Δευτεροβάθμιας Κ.Μ.



Α.28:	X = 368856.8577	Y = 4460236.8464	Δ.35:	X = 368675.9180	Y = 4460201.9770
Α.29:	X = 368868.5597	Y = 4460196.4471	Δ.36:	X = 368697.0762	Y = 4460189.6915
Α.30:	X = 368867.2468	Y = 4460170.6802	Δ.37:	X = 368738.0345	Y = 4460167.6765
Α.31:	X = 368867.0583	Y = 4460129.6829	Δ.38:	X = 368762.9653	Y = 4460142.3274
Α.32:	X = 368867.5731	Y = 4460112.0454	Δ.39:	X = 368775.3412	Y = 4460131.5913
Α.33:	X = 368866.5475	Y = 4460090.5941	Δ.40:	X = 368790.5865	Y = 4460117.5303
Α.34:	X = 368879.7871	Y = 4460072.9599	Δ.41:	X = 368805.8584	Y = 4460108.8818
Α.35:	X = 368876.3773	Y = 4460047.5947	Δ.42:	X = 368817.6084	Y = 4460099.3235
Α.36:	X = 368872.7778	Y = 4460022.7243	Δ.43:	X = 368822.3919	Y = 4460090.3456
Α.37:	X = 368871.2623	Y = 4460002.8485	Δ.44:	X = 368824.6303	Y = 4460070.2154
Α.38:	X = 368869.3742	Y = 4459982.1439	Δ.45:	X = 368823.8947	Y = 4460059.8731
Α.39:	X = 368865.9646	Y = 4459960.7300	Δ.46:	X = 368818.2191	Y = 4460054.0280
Α.40:	X = 368861.4181	Y = 4459937.6364	Δ.47:	X = 368815.8315	Y = 4460046.7215
Α.41:	X = 368864.0322	Y = 4459923.8894	Δ.48:	X = 368811.6531	Y = 4460018.2410
Α.42:	X = 368866.9896	Y = 4459916.0370	Δ.49:	X = 368811.3514	Y = 4459975.5310
Α.43:	X = 368893.9123	Y = 4459910.5331	Δ.50:	X = 368806.6654	Y = 4459967.3298
Α.44:	X = 368913.0898	Y = 4459909.9369	Δ.51:	X = 368806.2752	Y = 4459952.5072
Α.45:	X = 368930.9773	Y = 4459909.5283	Δ.52:	X = 368787.9057	Y = 4459884.6828
Α.46:	X = 368949.5353	Y = 4459919.6100	Δ.53:	X = 368787.0103	Y = 4459872.6047
Α.47:	X = 368972.4009	Y = 4459945.2875	Δ.54:	X = 368799.2069	Y = 4459881.5398
Α.48:	X = 368995.0654	Y = 4459961.2672	Δ.55:	X = 368821.4118	Y = 4459787.9237
Α.49:	X = 369012.5235	Y = 4459980.8091	Δ.56:	X = 368832.8723	Y = 4459779.3348
Α.50:	X = 369031.4673	Y = 4460005.7957	Δ.57:	X = 368850.3020	Y = 4459771.7003
Α.51:	X = 369036.2200	Y = 4460026.5054	Δ.58:	X = 368872.5069	Y = 4459767.1672
Α.52:	X = 369053.3087	Y = 4460060.3512	Δ.59:	X = 368893.5151	Y = 4459769.7916
Α.53:	X = 369079.7604	Y = 4460076.6388	Δ.60:	X = 368926.2284	Y = 4459774.3246
Α.54:	X = 369095.6674	Y = 4460086.8917	Δ.61:	X = 368949.7109	Y = 4459794.1607
Α.55:	X = 369130.5602	Y = 4460102.2712	Δ.62:	X = 368968.5731	Y = 4459813.9628
Α.56:	X = 369161.8610	Y = 4460096.1194	Δ.63:	X = 368981.9438	Y = 4459828.7547
Α.57:	X = 369179.3074	Y = 4460080.7389	Δ.64:	X = 368999.6122	Y = 4459853.3284
Α.58:	X = 369235.7516	Y = 4460077.6640	Δ.65:	X = 369019.8900	Y = 4459902.0915
Α.59:	X = 369293.7051	Y = 4460023.9622	Δ.66:	X = 369036.9090	Y = 4459927.2070
Α.60:	X = 369298.5422	Y = 4460012.7692	Δ.67:	X = 369052.1898	Y = 4459945.5777
Α.61:	X = 369297.7784	Y = 4459996.4806	Δ.68:	X = 369062.4566	Y = 4459953.9260
Α.62:	X = 369303.1246	Y = 4459987.6468	Δ.69:	X = 369078.4537	Y = 4459960.3696
Α.63:	X = 369314.3262	Y = 4459952.7344	Δ.70:	X = 369102.0912	Y = 4459969.9128
Α.64:	X = 369330.8738	Y = 4459929.6398	Δ.71:	X = 369134.6576	Y = 4459967.3097
Α.65:	X = 369332.9358	Y = 4459924.9024	Δ.72:	X = 369176.4411	Y = 4459958.2437
Α.66:	X = 369330.8991	Y = 4459913.9639	Δ.73:	X = 369214.4043	Y = 4459942.7360
Α.67:	X = 369337.7728	Y = 4459888.6921	Δ.74:	X = 369226.2750	Y = 4459922.8271
Α.68:	X = 369342.8644	Y = 4459887.0460	Δ.75:	X = 369231.5577	Y = 4459902.8951
Α.69:	X = 369347.4677	Y = 4459845.1771	Δ.76:	X = 369232.5678	Y = 4459864.7973
Α.70:	X = 369345.9402	Y = 4459881.4365	Δ.77:	X = 369235.1179	Y = 4459838.9133
Α.71:	X = 369340.5941	Y = 4459790.4843	Δ.78:	X = 369250.7738	Y = 4459794.0033

ΕΛΛΗΝΙΚΗ ΔΗΜΟΚΡΑΤΙΑ ΠΕΡΙΦΕΡΕΙΑ Κ. ΜΑΚΕΔΟΝΙΑΣ ΠΕ ΠΙΕΡΙΑ Δ. ΚΑΤΕΡΙΝΗΣ Δ.Τ.Υ.

ΕΡΓΟ : Οριοθέτηση Ρέματος Πέλεκας και Διαμόρφωση
κοίτης για Αντιπλημμυρική Προστασία και
Απόληψη Υλικού

ΘΕΣΗ :

ΔΕ ΚΑΤΕΡΙΝΗΣ, Δ. ΚΑΤΕΡΙΝΗΣ
ΔΕ ΔΙΟΥ, Δ. ΔΙΟΥ-ΟΛΥΜΠΟΥ

ΜΕΛΕΤΗΤΗΣ :

Βασιλειάδης Μιχάλης Πολ. Μηχανικός
Βασιλειάδου Αντιγόνη Πολ. Μηχανικός
Ευαγγελιοπούλου Τριαντ. Περιβαλ.γος

ΣΥΝΤΑΞΑΣ :

Βασιλειάδης Μιχάλης Πολ. Μηχανικός

ΑΡ. ΣΧΕΔΙΟΥ :
Ο3_2-7

Οριζοντιογραφία τελικής
διαμόρφωσης κοίτης ρέματος Πέλεκας

ΚΑΙΜΑΚΑ : 1/1000

ΧΡΟΝΟΣ ΜΕΛΕΤΗΣ : ΟΚΤΩΒΡΙΟΣ 2013

ΣΦΡΑΓΙΔΕΣ - ΥΠΟΓΡΑΦΕΣ

Μετά την έγκριση της υπ' αριθμ. πρωτ. 1711 / 24-3-2015 ΑΕΠΟ

ΕΛΕΓΘΗΚΕ

σύμφωνα με το αρ. οικ. 400684 (2055)9-10-2014 έγγραφο του Αντιπεριφερειάρχη Υποδομών & Δικτύων Π.Κ.Μ.

Κατερίνη 25 / 04 / 2016

Η αν. πρ/νη τι. Δομών Περ/ντος ΔΤΕ ΠΕ Πιερίας
Κατερίνη 25 / 04 / 2016

Πάτσας Γρηγόρης
Αρχ. Τοπ. Μητ/κος

Σταυρίδου Παναγιώτα
Αρχ/των Μητ/κος


ΘΕΩΡΗΘΗΚΕ

Η πρ/νη τι. Δομών Περ/ντος ΔΤΕ Π.Κ.Μ.
Θεσ/κη 22 / 2 / 2016


Ε.Ο.πρ/νος ΔΤΕ Π.Κ.Μ.
Θεσ/κη 22 / 2 / 2016


Ανταβλήδου Δάσσηνα
Πολ. Μητ/κος Β' βαθμού

Ανταβλήδου Παρασκευάς
Μητ/κος Β' βαθμού

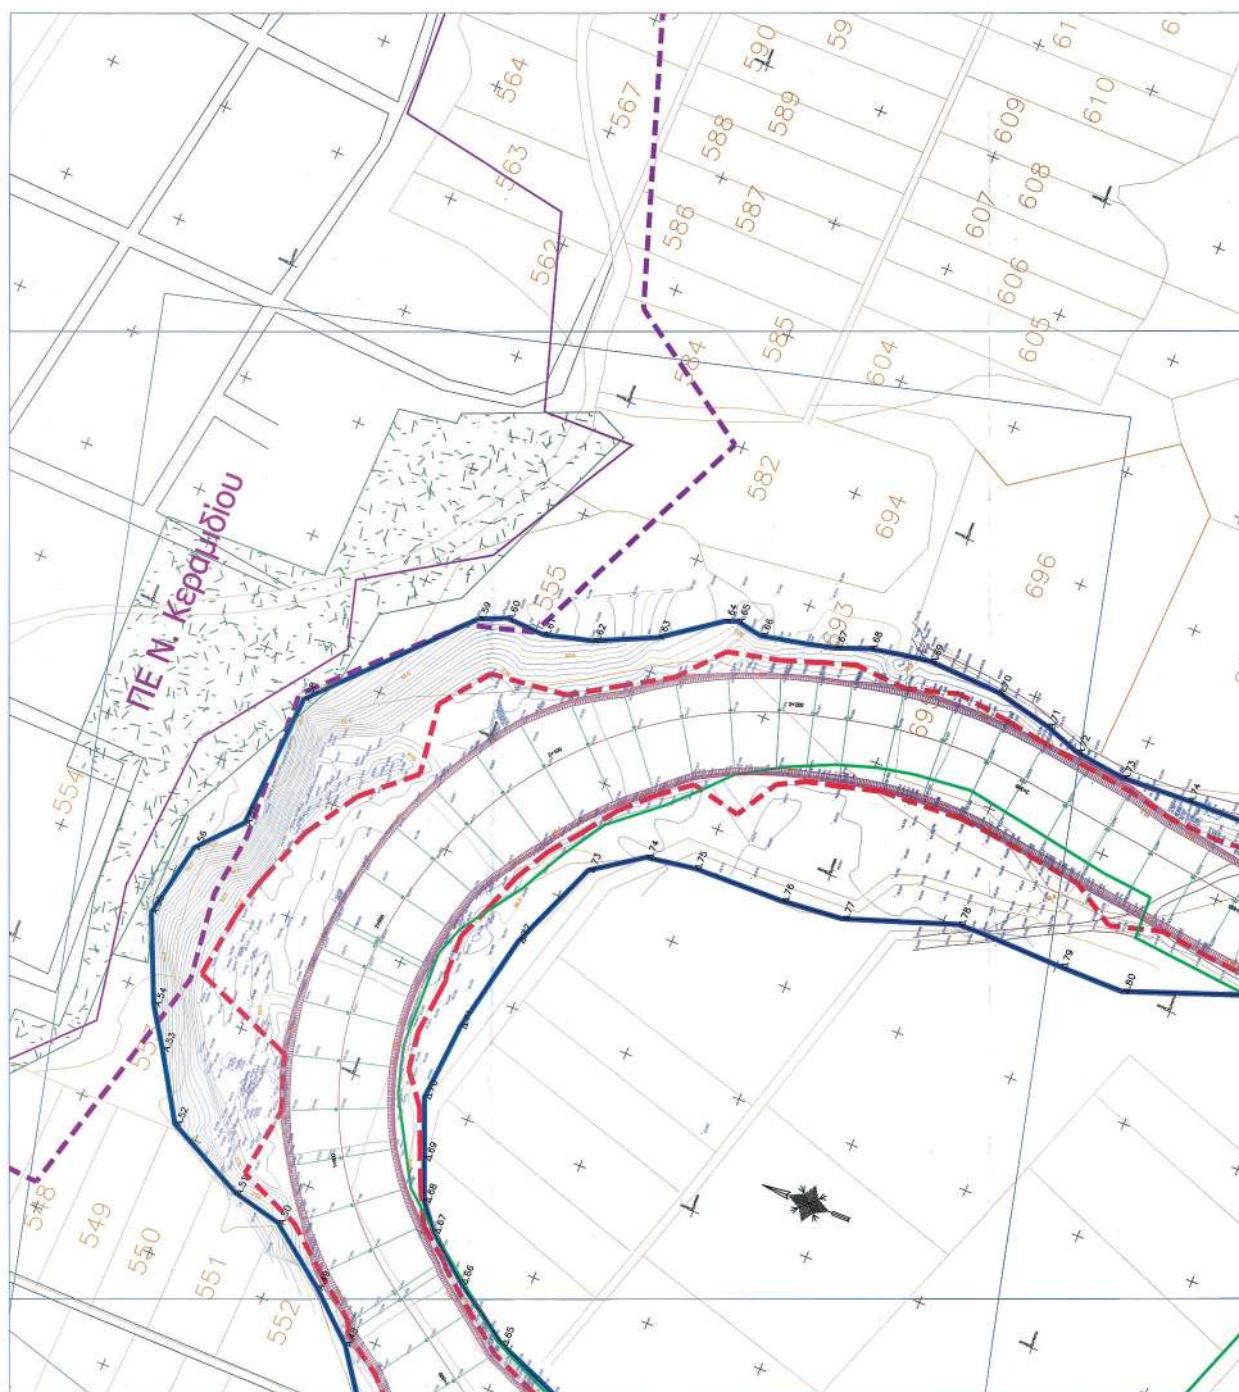



ΕΘΝΙΚΟ ΤΥΠΟΓΡΑΦΕΙΟ
Για τεχνικούς λόγους στο σχεδιάγραμμα,
από το ηλεκτρονικό αρχείο, έγινε
σμίκρυνση κατά ποσοστό **32%**

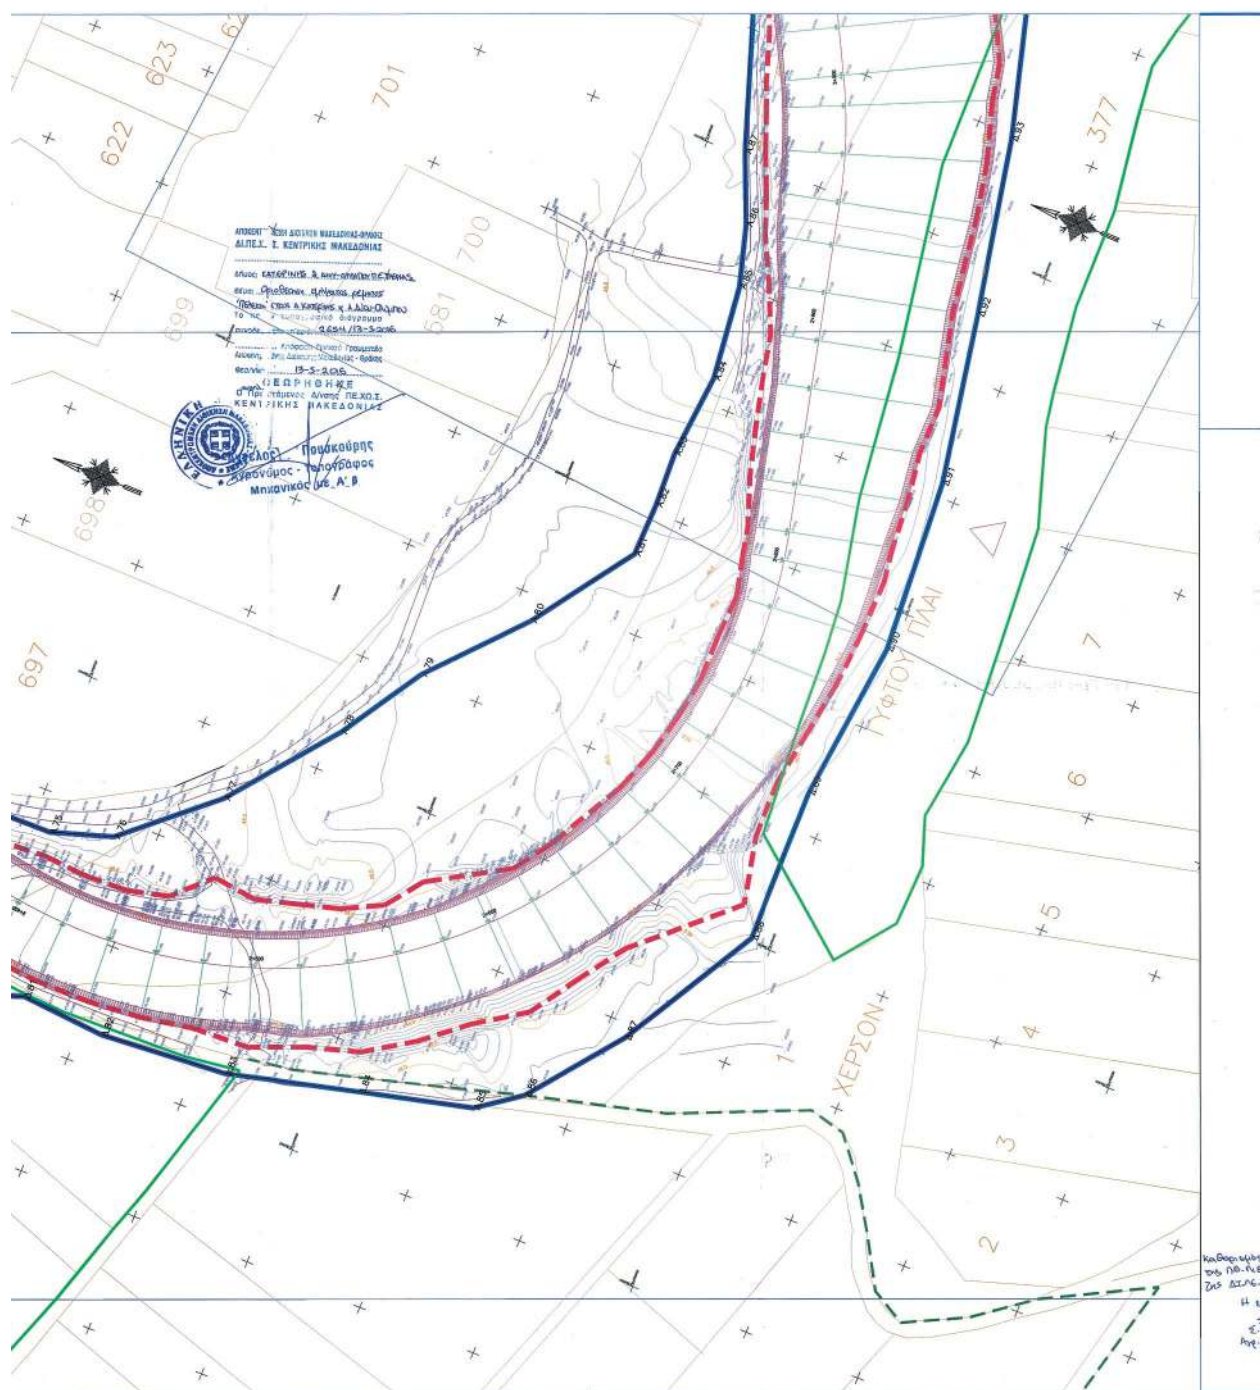


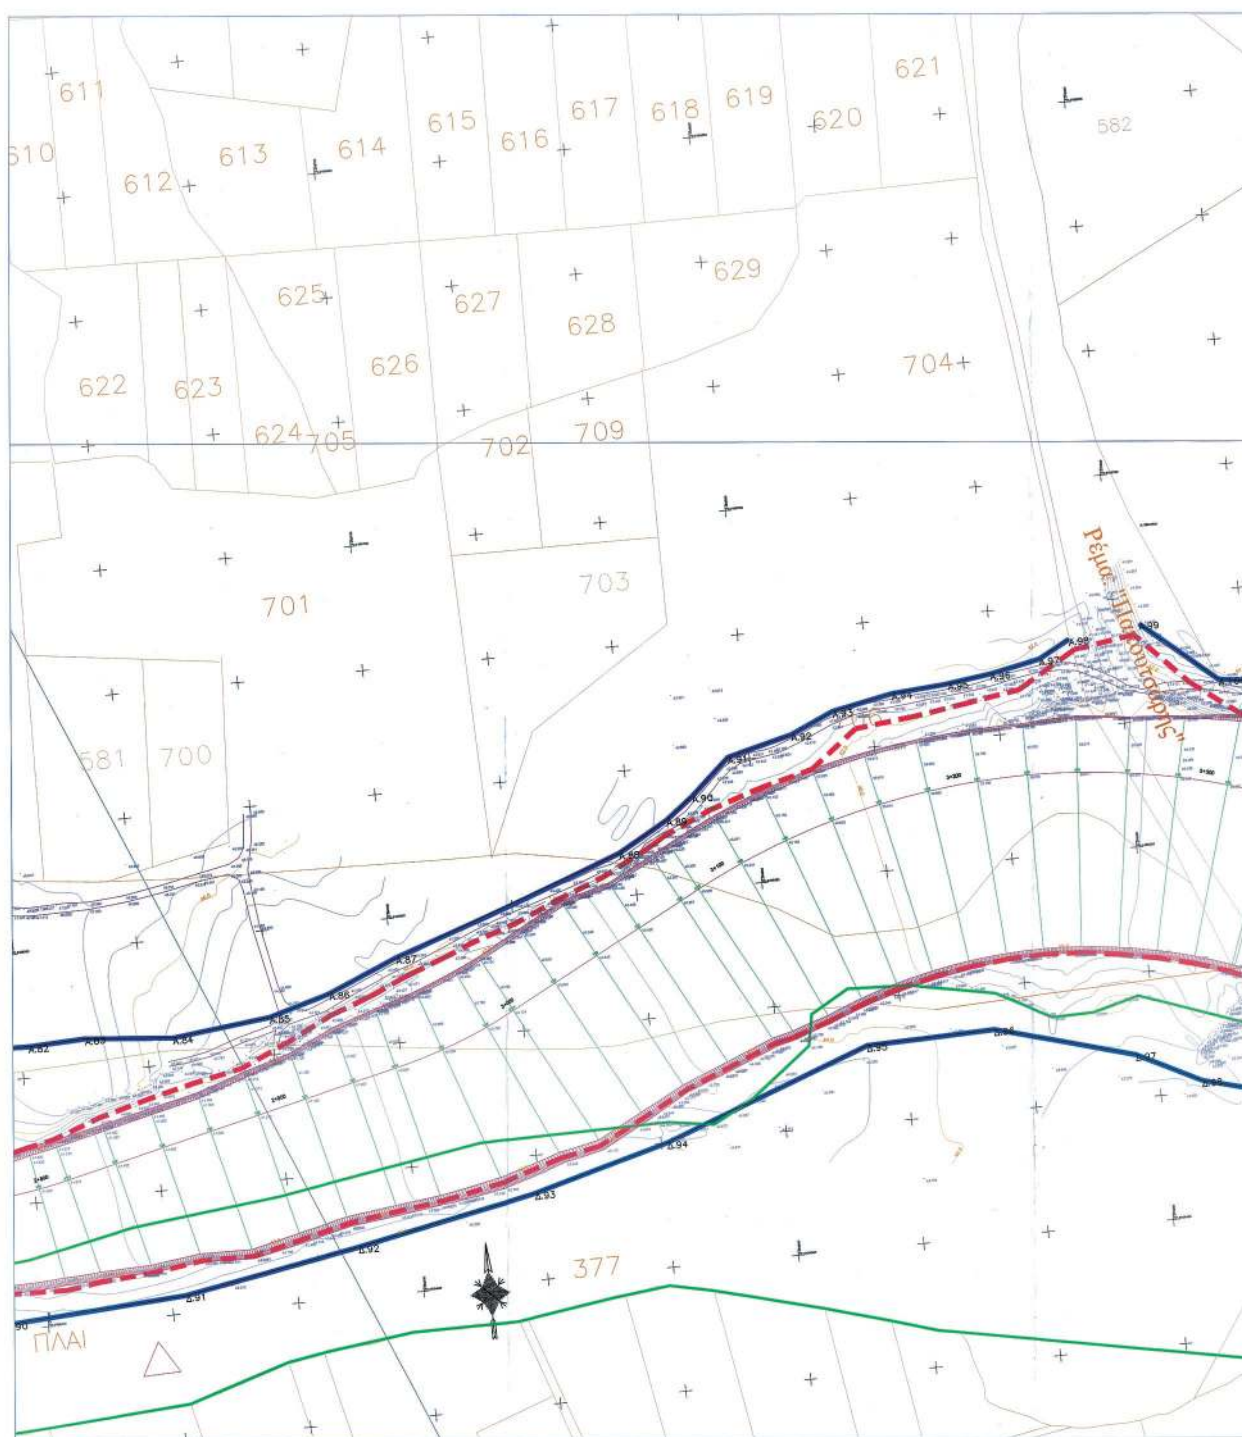



ΕΘΝΙΚΟ ΤΥΠΟΓΡΑΦΕΙΟ
Για τεχνικούς λόγους στο σχεδιάγραμμα,
από το ηλεκτρονικό αρχείο, έγινε
σμίκρυνση κατά ποσοστό **33%**

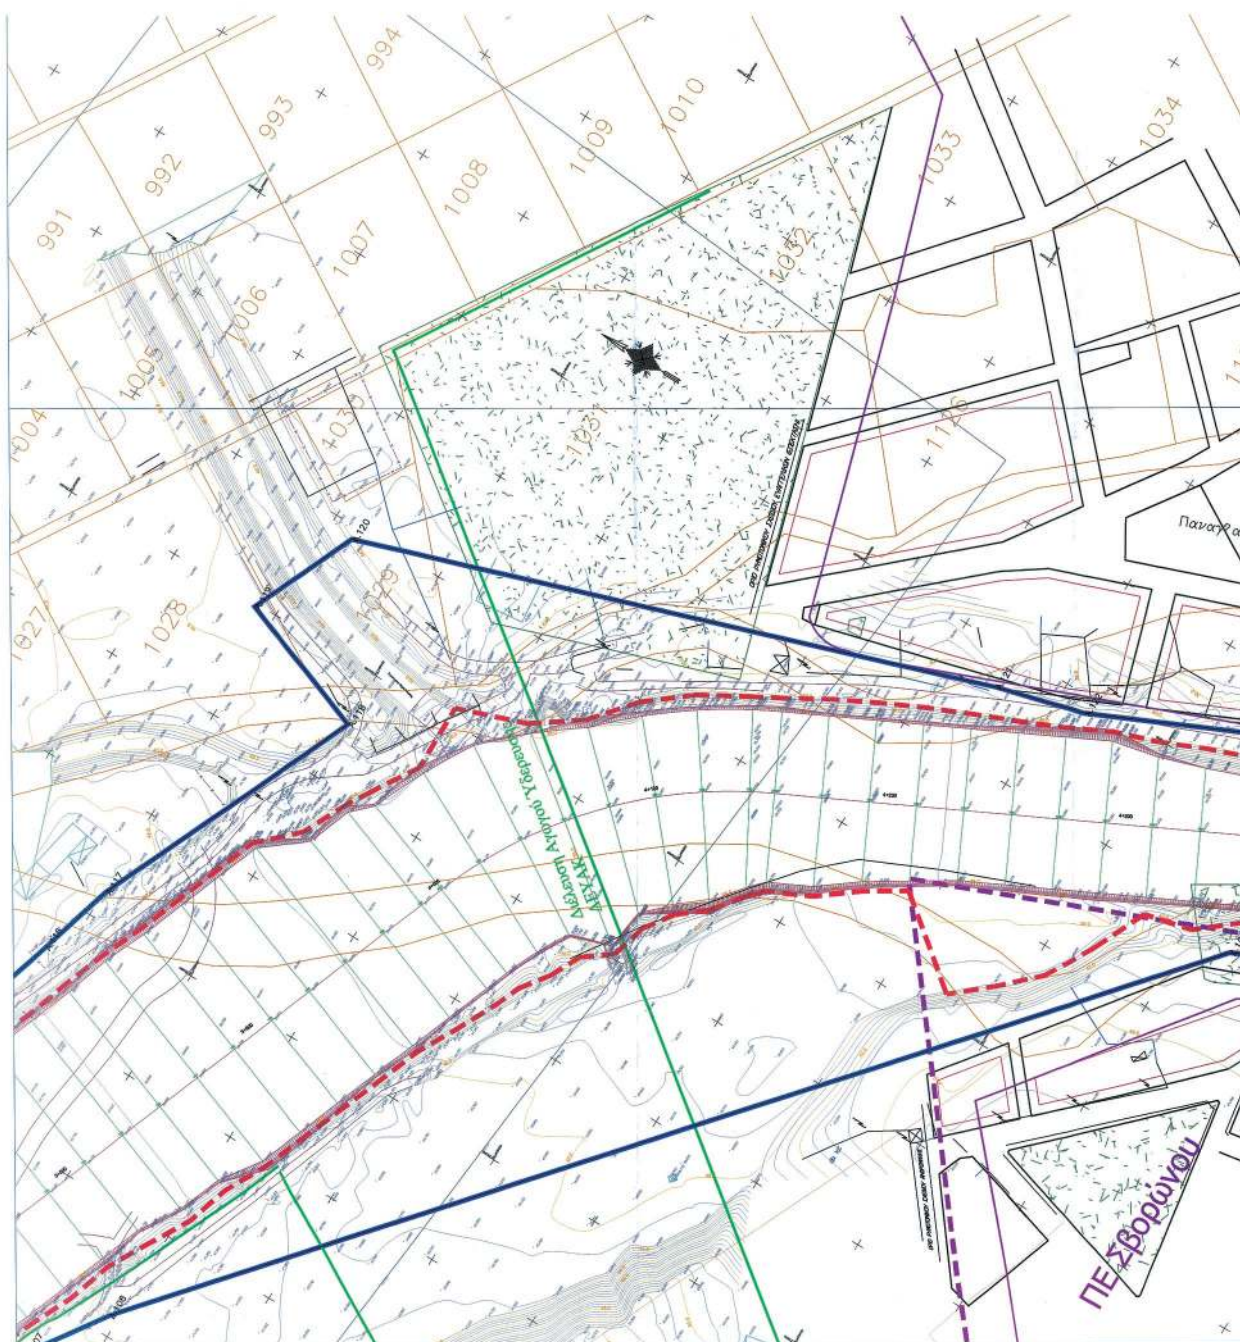


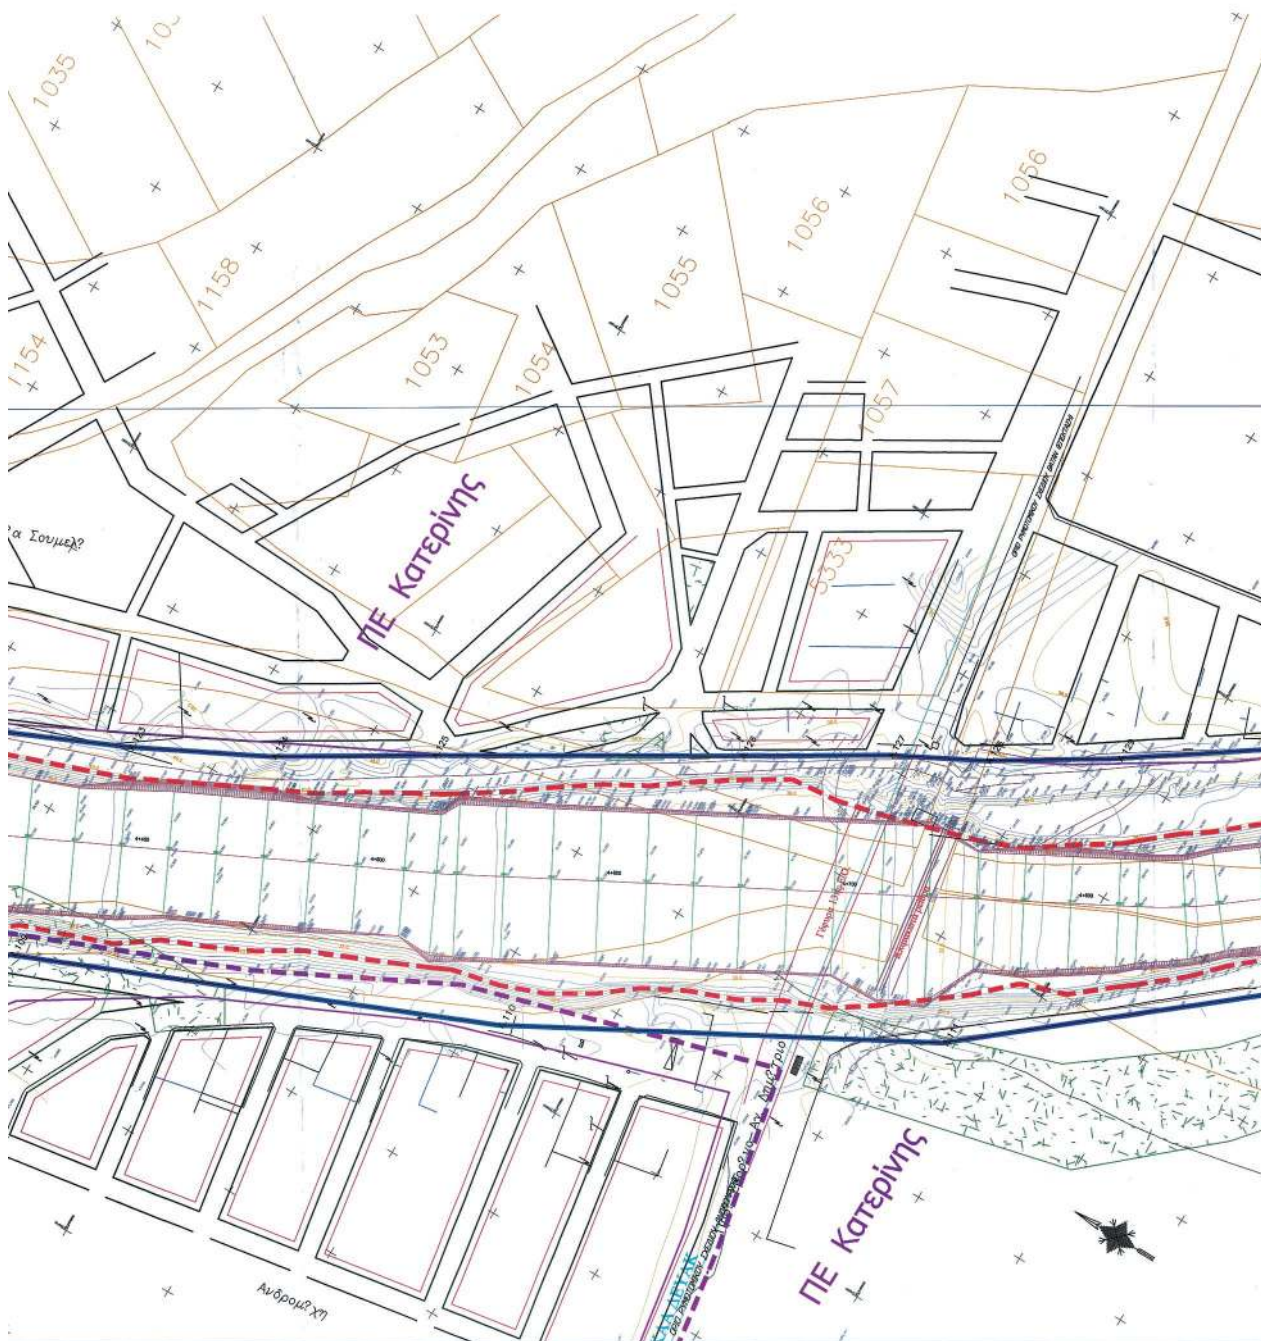

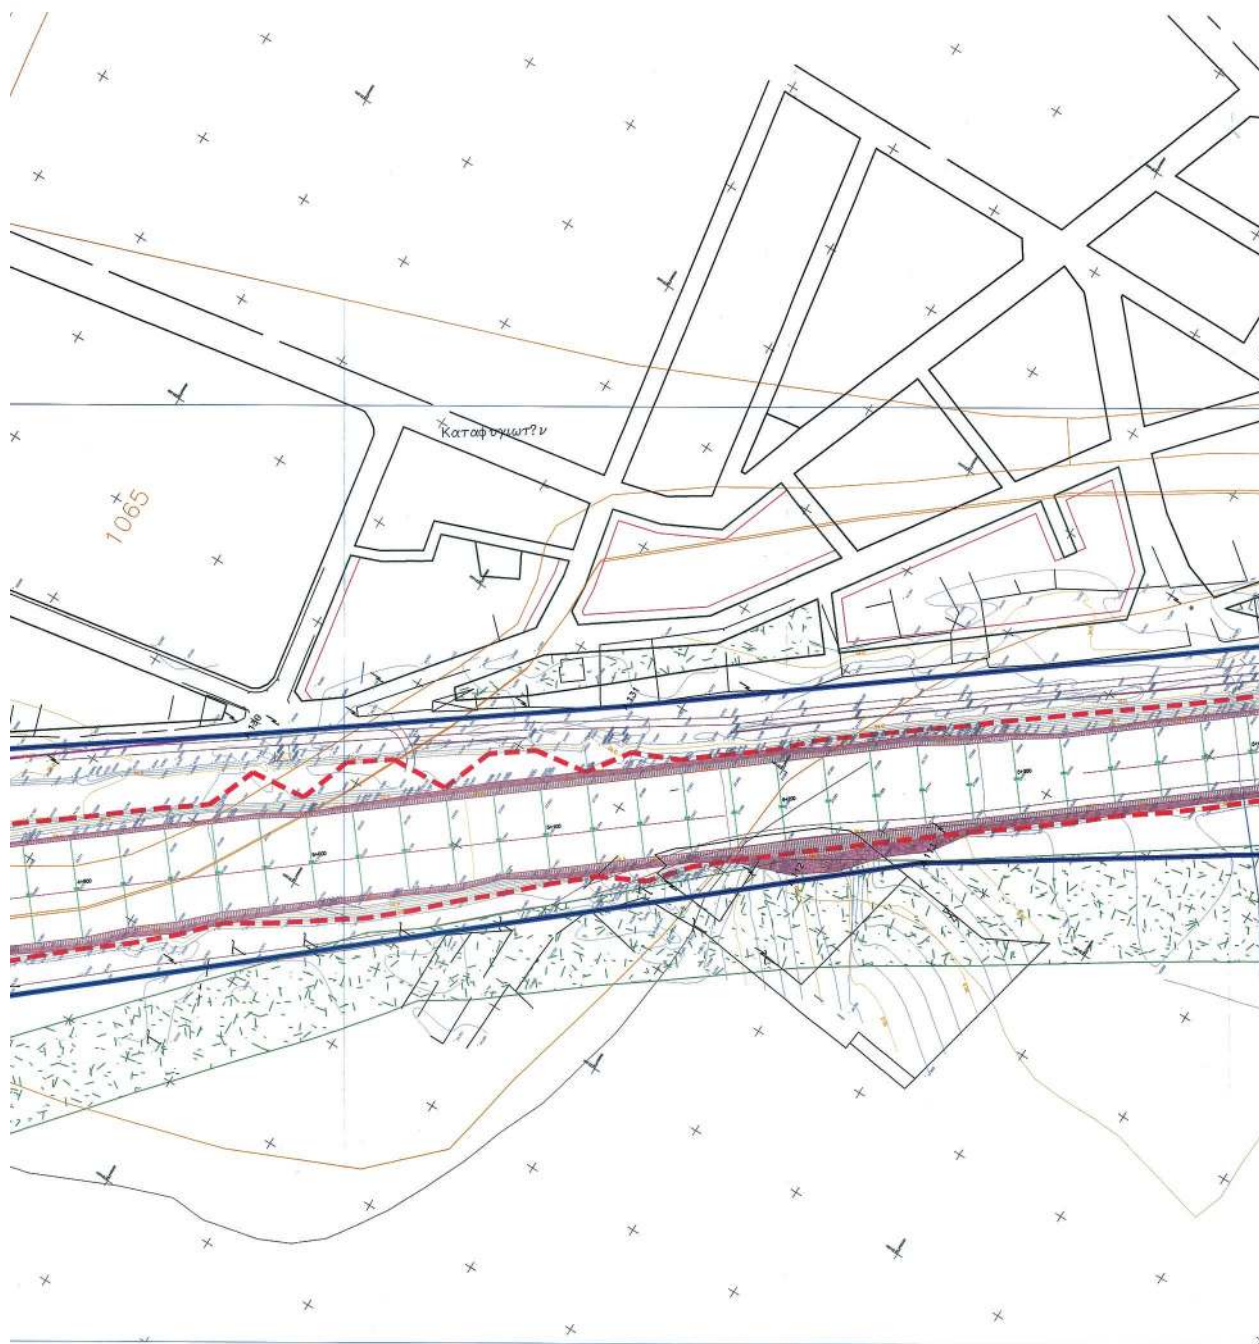

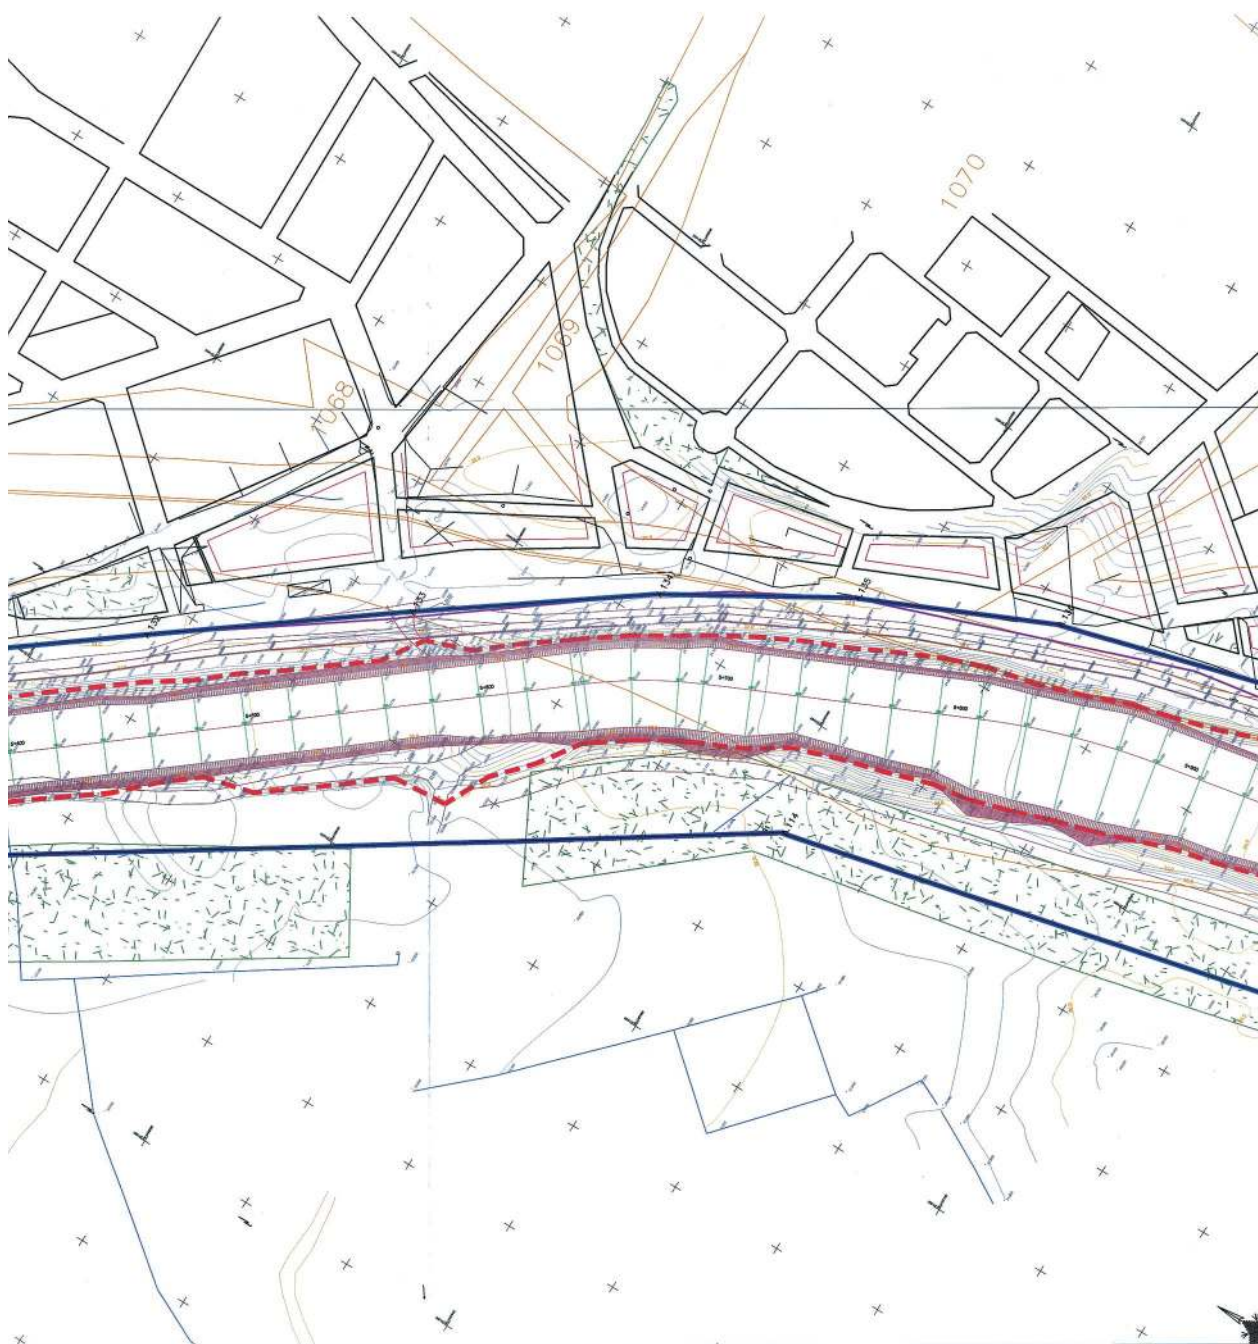

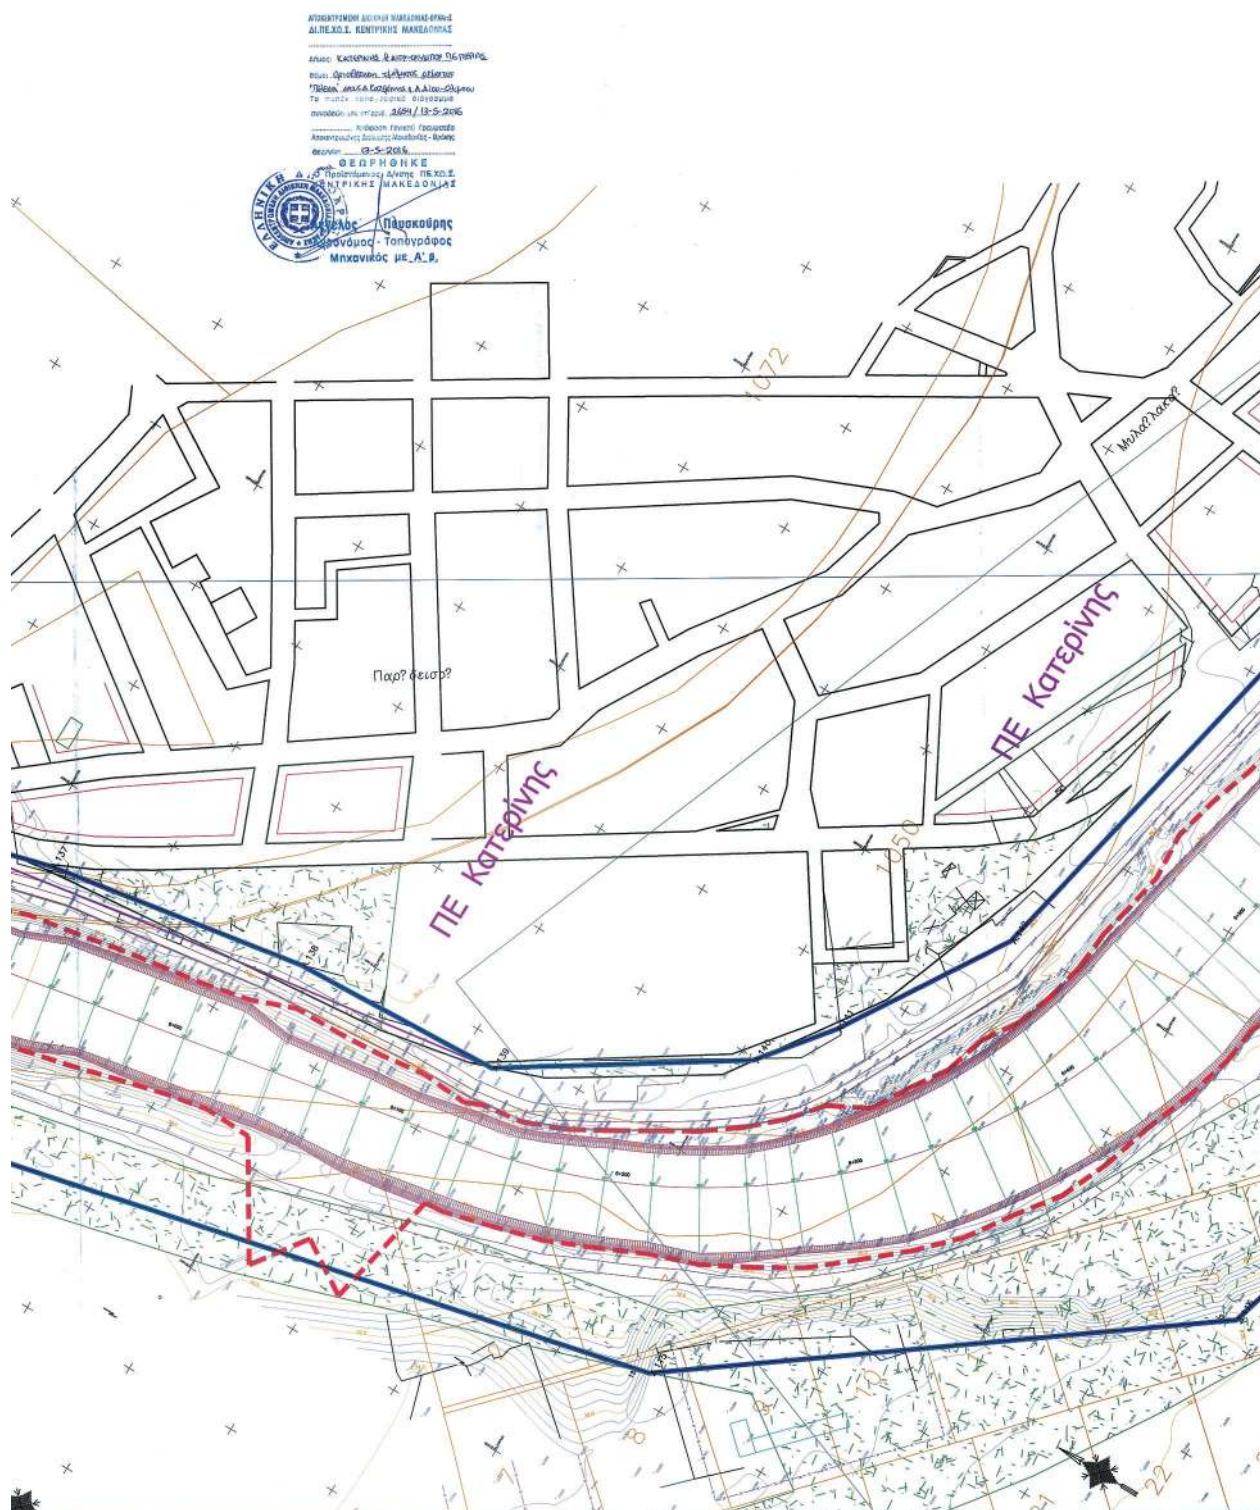


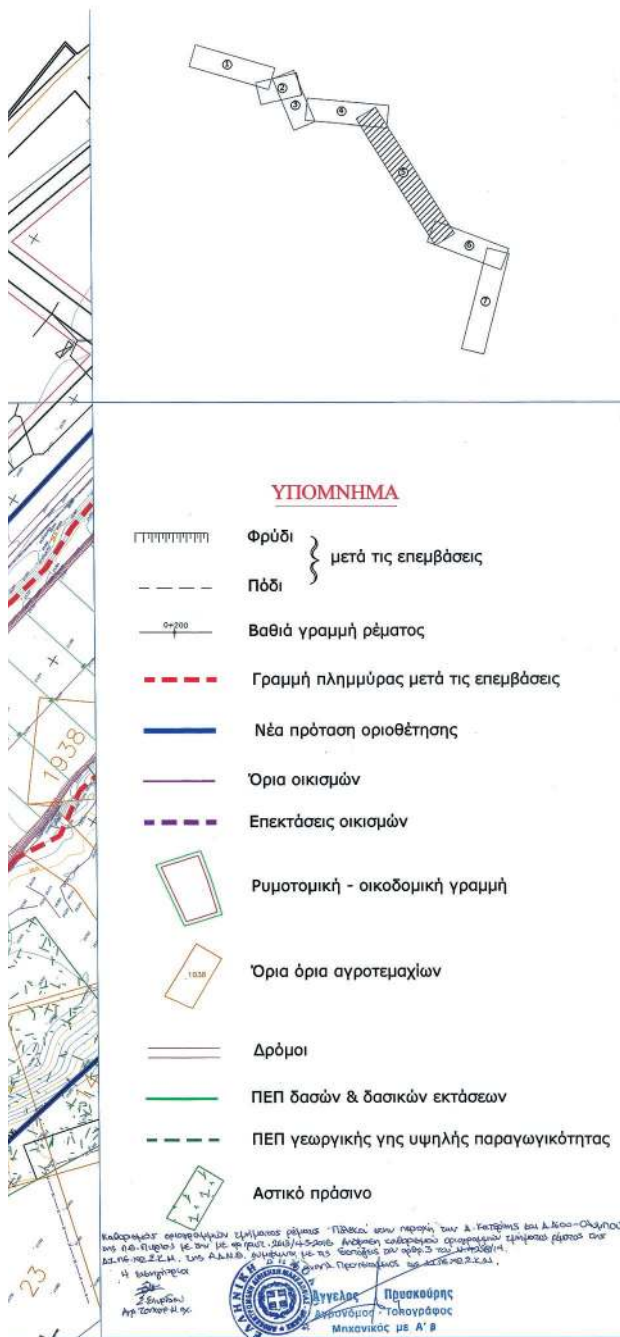



*A.116.	X = 370578.000	Y = 4459456.6079	*D.107.	X = 370425.6704	Y = 4459375.9425
*A.117.	X = 371161.6200	Y = 4459449.2600	*D.108.	X = 370450.0000	Y = 4459354.0000
*A.118.	X = 370726.2000	Y = 4459399.3000	*D.109.	X = 370838.1300	Y = 4459301.7400
*A.119.	X = 370748.5500	Y = 4459449.5000	*D.110.	X = 370919.7500	Y = 4459890.1000
*A.120.	X = 370734.6000	Y = 4459439.2500	*D.111.	X = 371011.5500	Y = 4459675.8600
*A.121.	X = 370981.1000	Y = 4459581.7000	*D.112.	X = 371310.1970	Y = 4459623.1124
*A.122.	X = 370893.2800	Y = 4459137.1100	*D.113.	X = 371346.7318	Y = 4458279.9200
*A.123.	X = 370939.7600	Y = 4459381.2700	*D.114.	X = 371602.3000	Y = 4457890.9500
*A.124.	X = 370967.6100	Y = 4458956.6600	*D.115.	X = 371711.9500	Y = 4457412.1000
*A.125.	X = 371003.4700	Y = 4458923.7500	*D.116.	X = 371860.0500	Y = 4457211.5500
*A.126.	X = 371017.0500	Y = 4458912.7500			
*A.127.	X = 371104.2800	Y = 4458759.3000			
*A.128.	X = 371123.8600	Y = 4458722.8100			
*A.129.	X = 371153.5900	Y = 4458676.2000			
*A.130.	X = 371242.3600	Y = 4458651.3500			
*A.131.	X = 371337.3100	Y = 4458642.3800			
*A.132.	X = 371533.3500	Y = 4458614.1500			
*A.133.	X = 371600.7200	Y = 4458674.0300			
*A.134.	X = 371661.7500	Y = 4457389.1000			
*A.135.	X = 371744.0100	Y = 4457517.1000			
*A.136.	X = 371739.2000	Y = 4457837.9000			
*A.137.	X = 371765.8000	Y = 4457739.8000			
*A.138.	X = 371784.6700	Y = 4457627.7200			
*A.139.	X = 371788.8900	Y = 4457636.2500			
*A.140.	X = 371840.9200	Y = 4457463.7900			
*A.141.	X = 371870.3300	Y = 4457420.8100			
*A.142.	X = 371848.6500	Y = 4457376.8100			

ΕΛΛΗΝΙΚΗ ΔΗΜΟΚΡΑΤΙΑ ΠΕΡΙΦΕΡΕΙΑ Κ. ΜΑΚΕΔΟΝΙΑΣ Π.Ε. ΠΕΡΙΕΙΑ Δ. ΚΑΤΕΡΙΝΗΣ		Δ.Τ.Υ.
ΕΡΓΟ : Οριοθέτηση Ρέματος Πέλεκα και Διαμόρφωση κοίτης για Αντιπλημμυρική Προστασία της Απολήγην Υλικοῦ		
ΘΕΣΗ :	ΔΕ ΚΑΤΕΡΙΝΗΣ, Δ. ΚΑΤΕΡΙΝΗΣ ΔΕ ΔΙΟΥ, Δ ΔΙΟΥ-ΟΛΥΜΠΟΥ	
ΜΕΛΕΤΗΤΗΣ :	Βασιλειάδης Μιχάλης Πολ. Μηχανικός Βασιλειάδου Αντηγόνη Πολ. Μηχανικός Ευαγγελισσοπούλου Τριαντ. Παρθένω/γος	
ΣΥΝΤΑΞΑΣ :	Βασιλειάδης Μιχάλης Πολ. Μηχανικός	
ΑΡ. ΣΧΕΔΙΑΣΜΟΥ :	Οριοθύνση γραμμή τελικής διαμόρφωσης κοίτης ρέματος Πέλεκα	
ΚΑΙΜΑΚΑ : 1/1000	ΧΡΟΝΟΣ ΜΕΛΕΤΗΣ : ΟΚΤΩΒΡΙΟΣ 2013	
ΣΦΡΑΓΙΔΕΣ - ΥΠΟΓΡΑΦΕΣ		
Μετά την έγκρισή της υπ' αριθμ. πρωτ. 1711 / 24-3-2015 ΑΕΠΟ		
ΕΛΕΓΧΟΣ		
ορίσματα με το αρ. οικ. 400684 (2005)/9-10-2014 έγγραφο του Αναπτυξιακού Γραφείου & Διεύθυνσης Π.Κ.Μ.		
 Κατερίνη 30/04/2016 Πάσιμος Γεωργίου Αρχ. Τομ. Μελέτης	Η αν. πρ.ν. τη. Δομ. Πάρκιντος ΔΤΕ Π.Ε. Περιε.  Κατερίνη 25/04/2016 Σταμάτιος Παναγιώτης Αρχ. Τομ. Μελέτης	
ΘΕΩΡΗΘΗΚΕ		
Η πρ.ν. τη. Δομ. Πάρκιντος ΔΤΕ Π.Κ.Μ. Θεσσαλονίκη 28 / 2 / 2016	Η πρ.ν. τη. Δομ. Πάρκιντος ΔΤΕ Π.Κ.Μ.  Θεσσαλονίκη 22 / 2 / 2016 Γεωργιος Γεωργίου Παναγιώτης Αρχ. Τομ. Μελέτης	

ΕΘΝΙΚΟ ΤΥΠΟΓΡΑΦΕΙΟ
Για τεχνικούς λόγους στο σχεδιάγραμμα,
από το ηλεκτρονικό αρχείο, έγινε
σμίκρυνση κατά ποσοστό **34%**

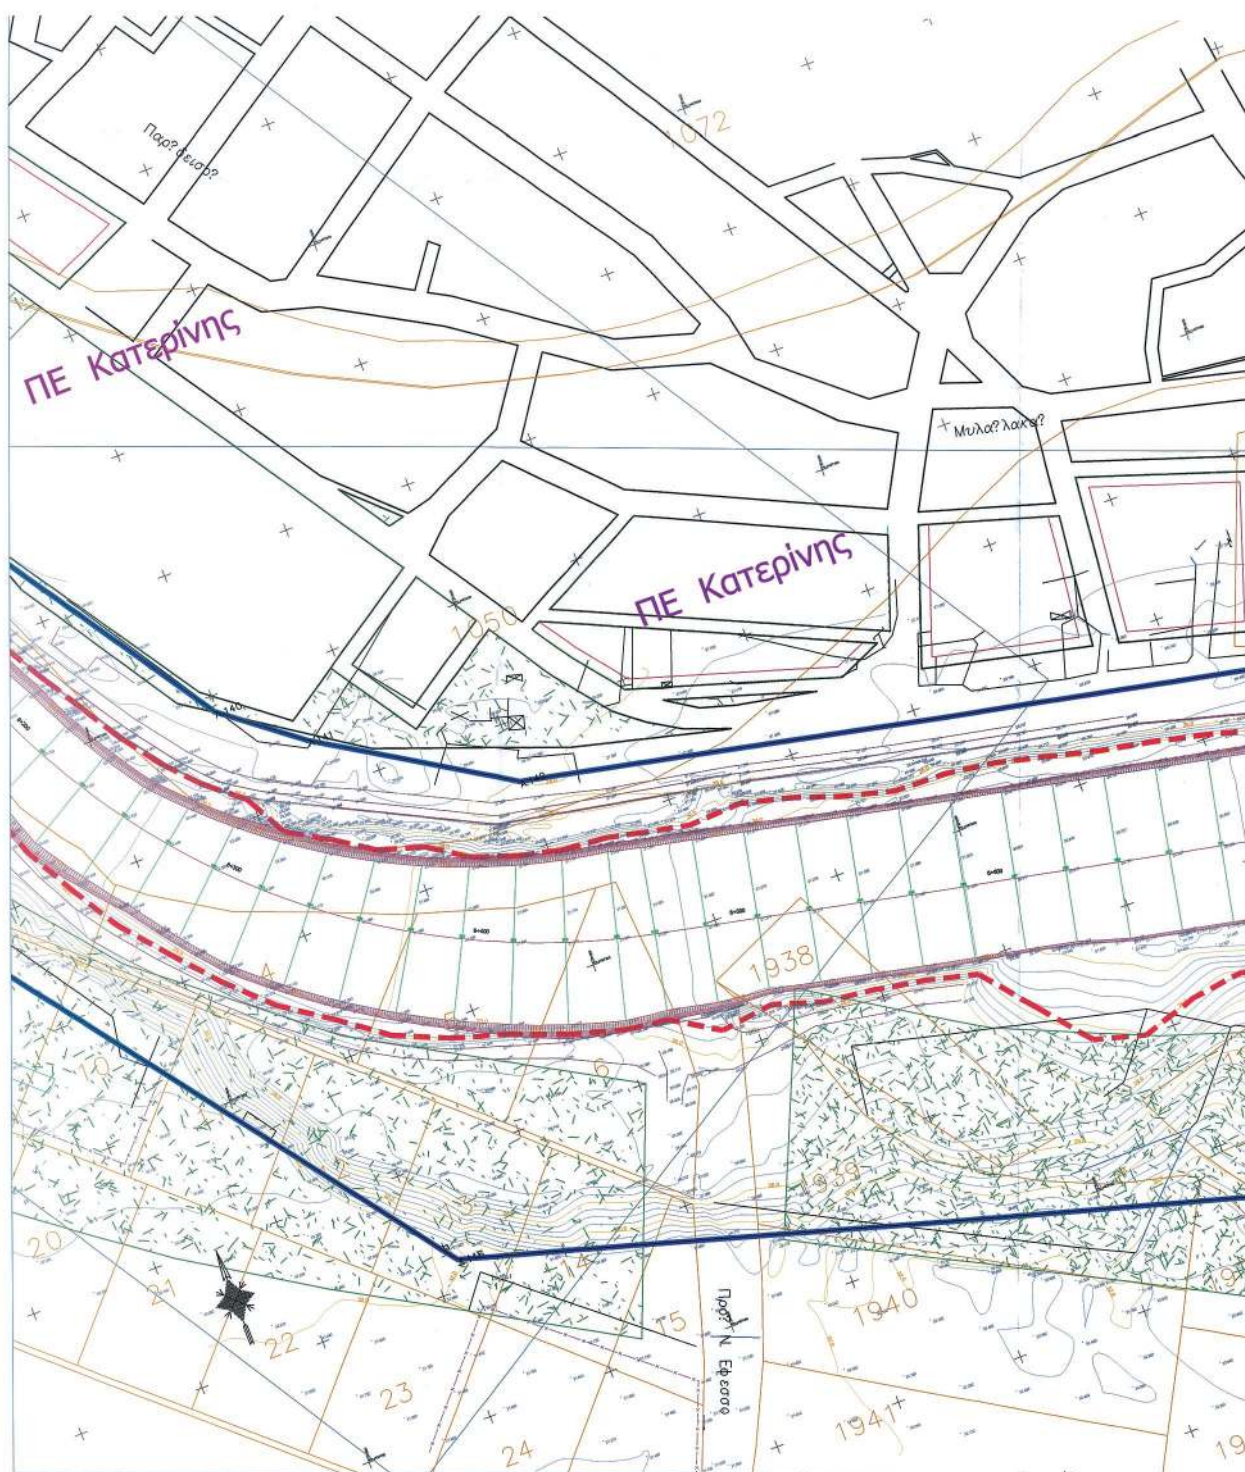

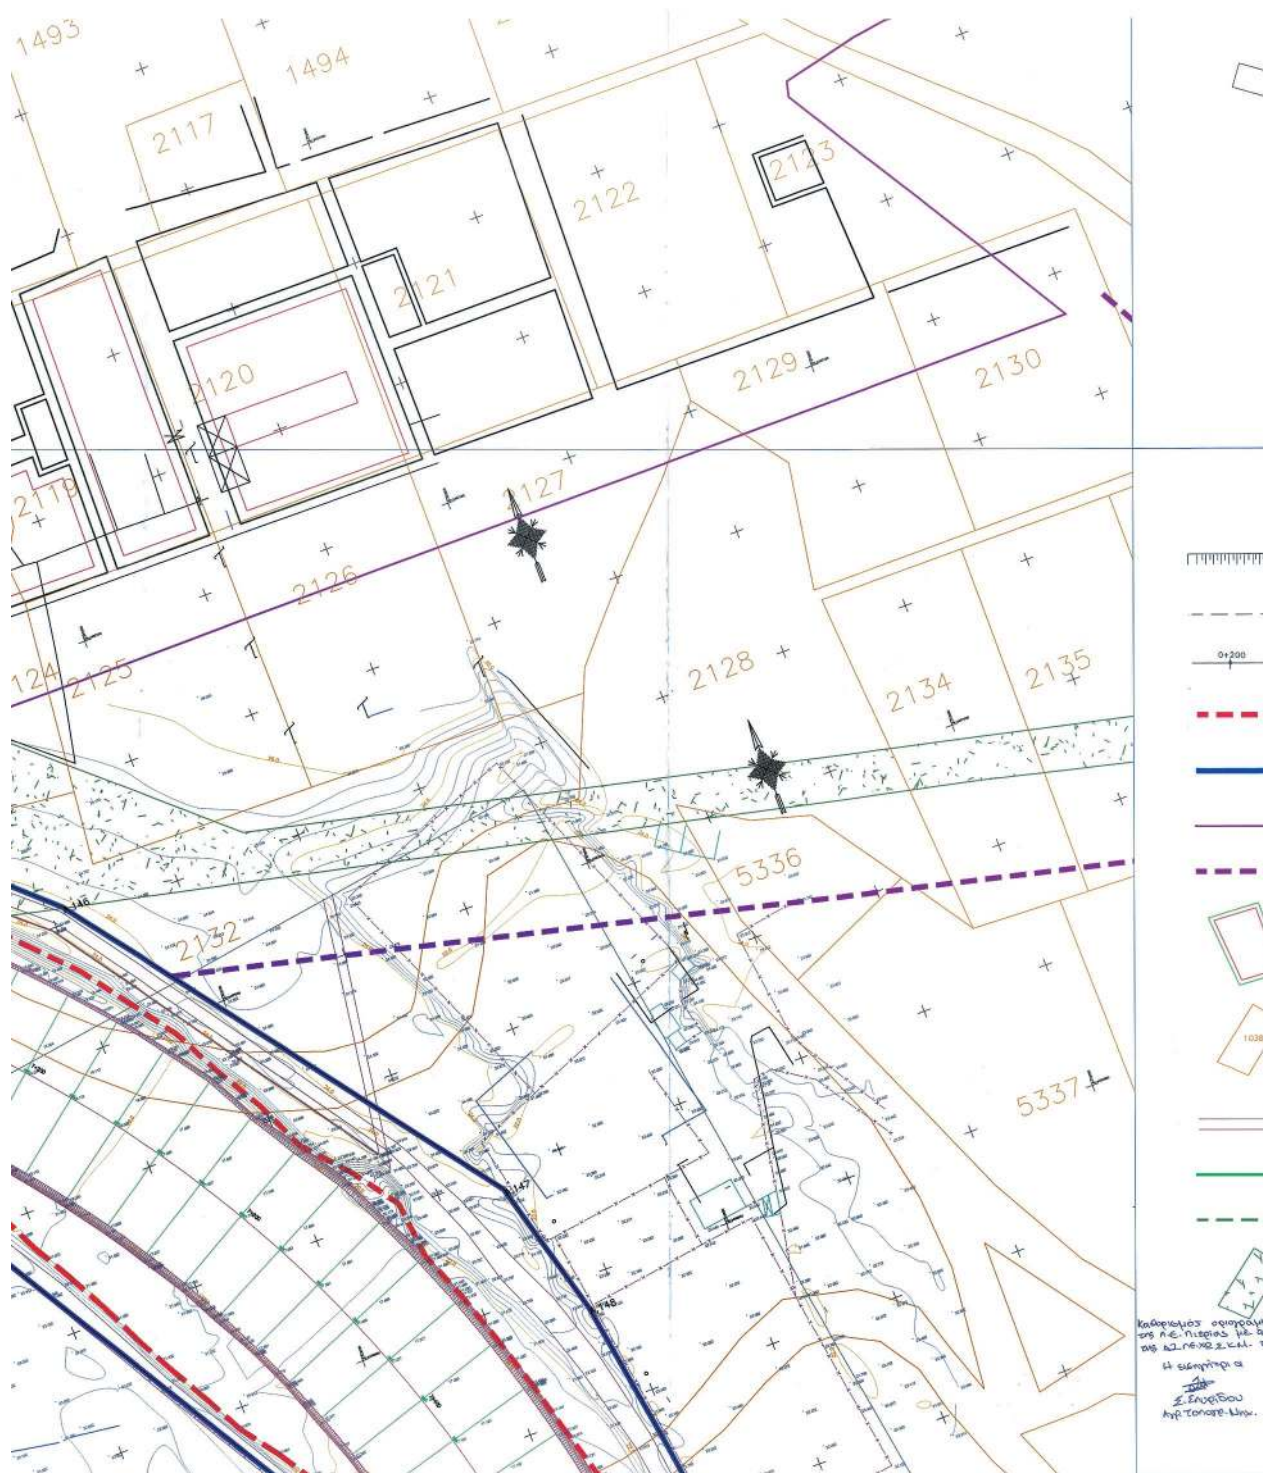

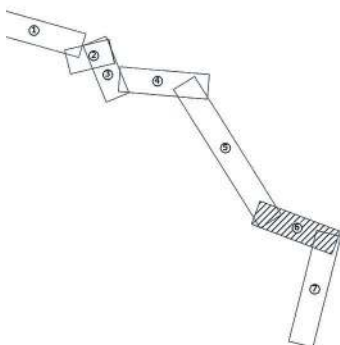

ΥΠΟΜΝΗΜΑ

- ΤΡΗΦ Φρύδι } μετά τις επεμβάσεις
 --- Πόδι }
 --- Βαθιά γραμμή ρέματος
 --- Γραμμή πλημμύρας μετά τις επεμβάσεις
 --- Νέα πρόταση οριοθέτησης
 --- Όρια οικισμών
 --- Επεκτάσεις οικισμών
 --- Ρυμοτομική - οικοδομική γραμμή
 --- Όρια όρια αγροτεμαχίων
 --- Δρόμοι
 --- ΠΕΠ δασών & δασικών εκτάσεων
 --- ΠΕΠ γεωργικής γης υψηλής παραγωγικότητας
 --- Αστικό πράσινο




A.140: X = 371848.9900 Y = 4457443.7900
 A.141: X = 371878.3800 Y = 4457420.7000
 A.142: X = 371948.8500 Y = 4457376.8100
 A.143: X = 372247.5700 Y = 4457314.8000
 A.144: X = 372393.5900 Y = 4457270.7500
 A.145: X = 372498.4500 Y = 4457202.9500
 A.146: X = 372855.0000 Y = 4457056.3500
 A.147: X = 372774.6103 Y = 4456892.9175
 A.148: X = 372788.7825 Y = 4456838.0659

Δ.116: X = 371860.0500 Y = 4457211.5500
 Δ.117: X = 372287.2000 Y = 4457094.6500
 Δ.118: X = 372431.5900 Y = 4457097.7800
 Δ.119: X = 372542.0700 Y = 4457010.0400

ΕΛΛΗΝΙΚΗ ΔΗΜΟΚΡΑΤΙΑ ΠΕΡΙΦΕΡΕΙΑ Κ. ΜΑΚΕΔΟΝΙΑΣ ΠΕ ΠΙΕΡΙΑ Δ. ΚΑΤΕΡΙΝΗΣ Δ.Τ.Υ.

ΕΡΓΟ : Οριοθέτηση Ρέματος Πέλεκας και Διαμόρφωση
κοίτης για Αντιπλημμυρική Προστασία και
Απόληψη Υλικού

ΘΕΣΗ :

ΔΕ ΚΑΤΕΡΙΝΗΣ, Δ. ΚΑΤΕΡΙΝΗΣ
ΔΕ ΔΙΟΥ, Δ. ΔΙΟΥ-ΟΛΥΜΠΟΥ

ΜΕΛΕΤΗΤΗΣ :

Βασιλειάδης Μιχάλης Πολ. Μηχανικός
Βασιλειάδου Αντιγόνη Πολ. Μηχανικός
Ευσταθίου Τριαντ. Περιβαλ/γος

ΣΥΝΤΑΞΑΣ :

Βασιλειάδης Μιχάλης Πολ. Μηχανικός

ΑΡ. ΣΧΕΔΙΟΥ :
Ο3_6-7

Οριζοντιογραφία τελικής
διαμόρφωσης κοίτης ρέματος Πέλεκας

ΚΛΙΜΑΚΑ : 1/1000

ΧΡΟΝΟΣ ΜΕΛΕΤΗΣ : ΟΚΤΩΒΡΙΟΣ 2013

ΣΦΡΑΓΙΔΕΣ - ΥΠΟΓΡΑΦΕΣ

Μετά την έγκριση της υπ' αριθμ. πρωτ. 1711 / 24-3-2015 ΑΕΠΟ

ΕΛΕΓΘΗΚΕ

σύμφωνα με το αρ. οικ. 400684 (2055)9-10-2014 έγγραφο του Αντιπεριφερειάρχη Υποδομών & Δικτύων Π.Κ.Μ.

Κατερίνη 26/10/2016

Κατερίνη 26/10/2016

Πάσχος Γρηγόρης
Αγρ. Τοπ. Μηχ/κός

Συνεχίδου Παναγιώτα
Αγρ/των Μηχ/κός


ΘΕΩΡΗΘΗΚΕ

Η κρήνη τη. Δομών Περνίτος ΔΤΕ Π.Κ.Μ.
Θεσ/κη 22/12/2016


Ο κρήνης ΔΤΕ Π.Κ.Μ.
Θεσ/κη 22/12/2016


Ανταβουλευτικό Διεύθυνση
Πολ. Μηχ/κός Β' βαθμού


Ανταβουλευτικό Διεύθυνση
Πολ. Μηχ/κός Β' βαθμού

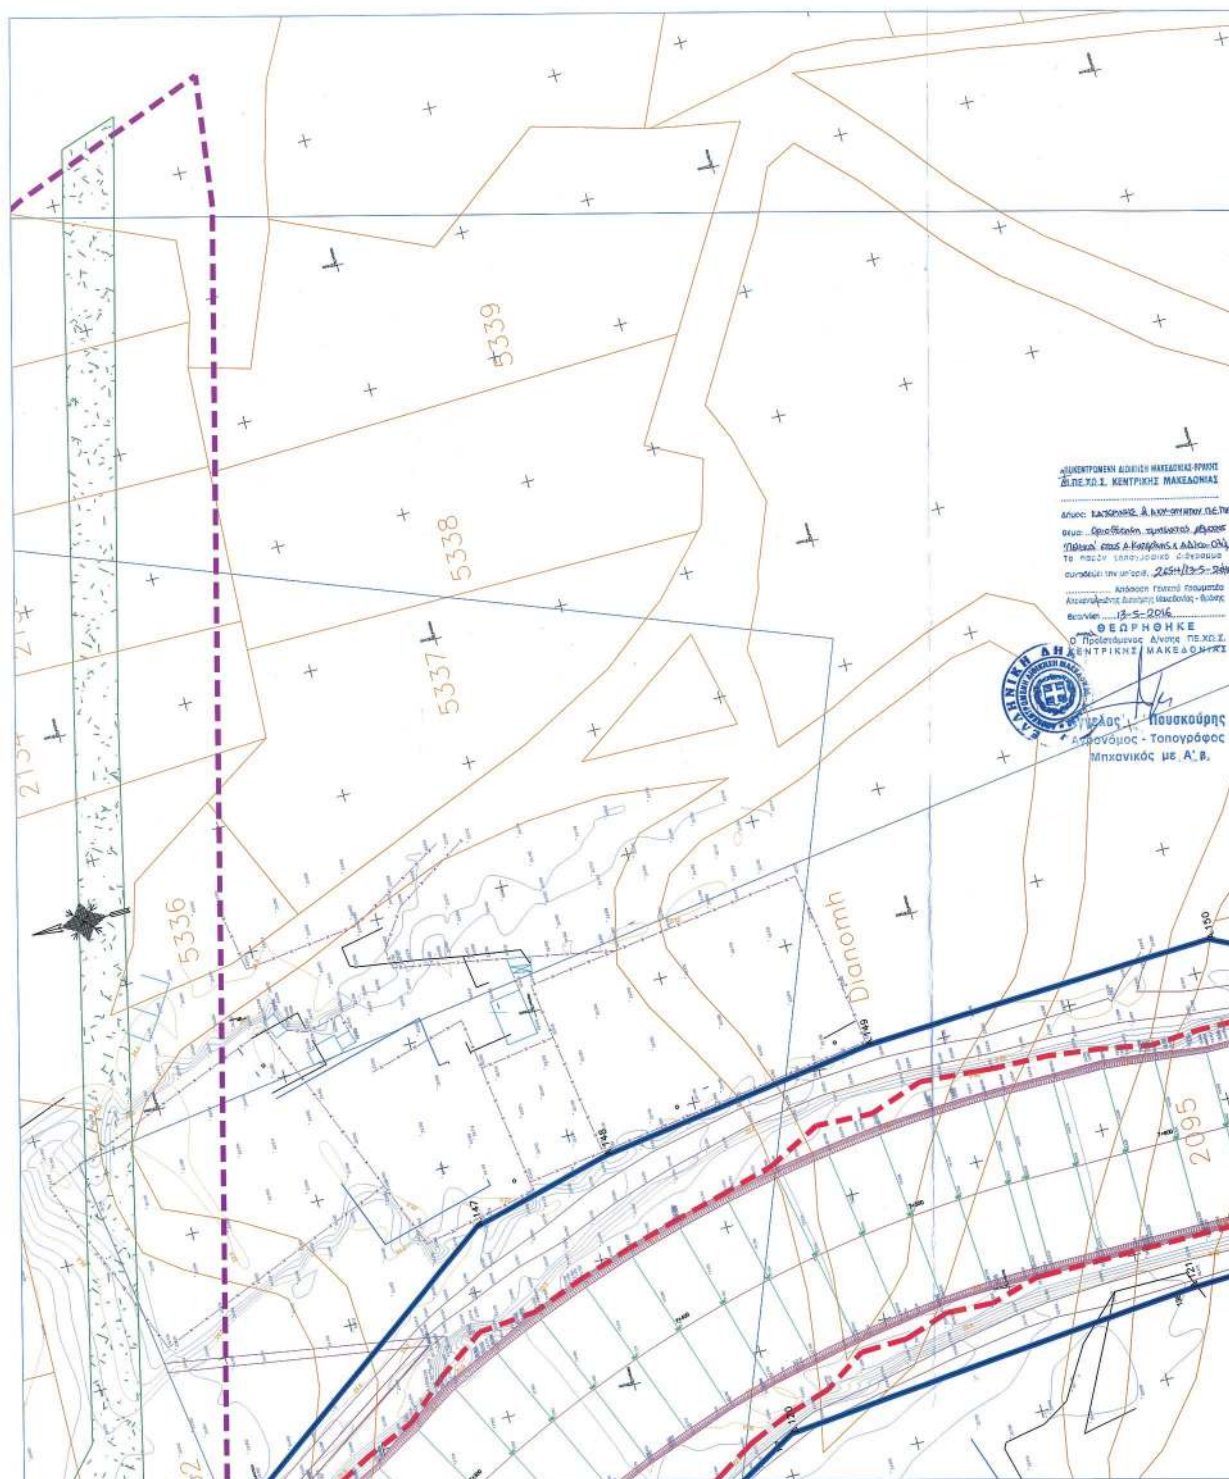


ΕΘΝΙΚΟ ΤΥΠΟΓΡΑΦΕΙΟ
Για τεχνικούς λόγους στο σχεδιάγραμμα,
από το ηλεκτρονικό αρχείο, έγινε
σμίκρυνση κατά ποσοστό **34%**

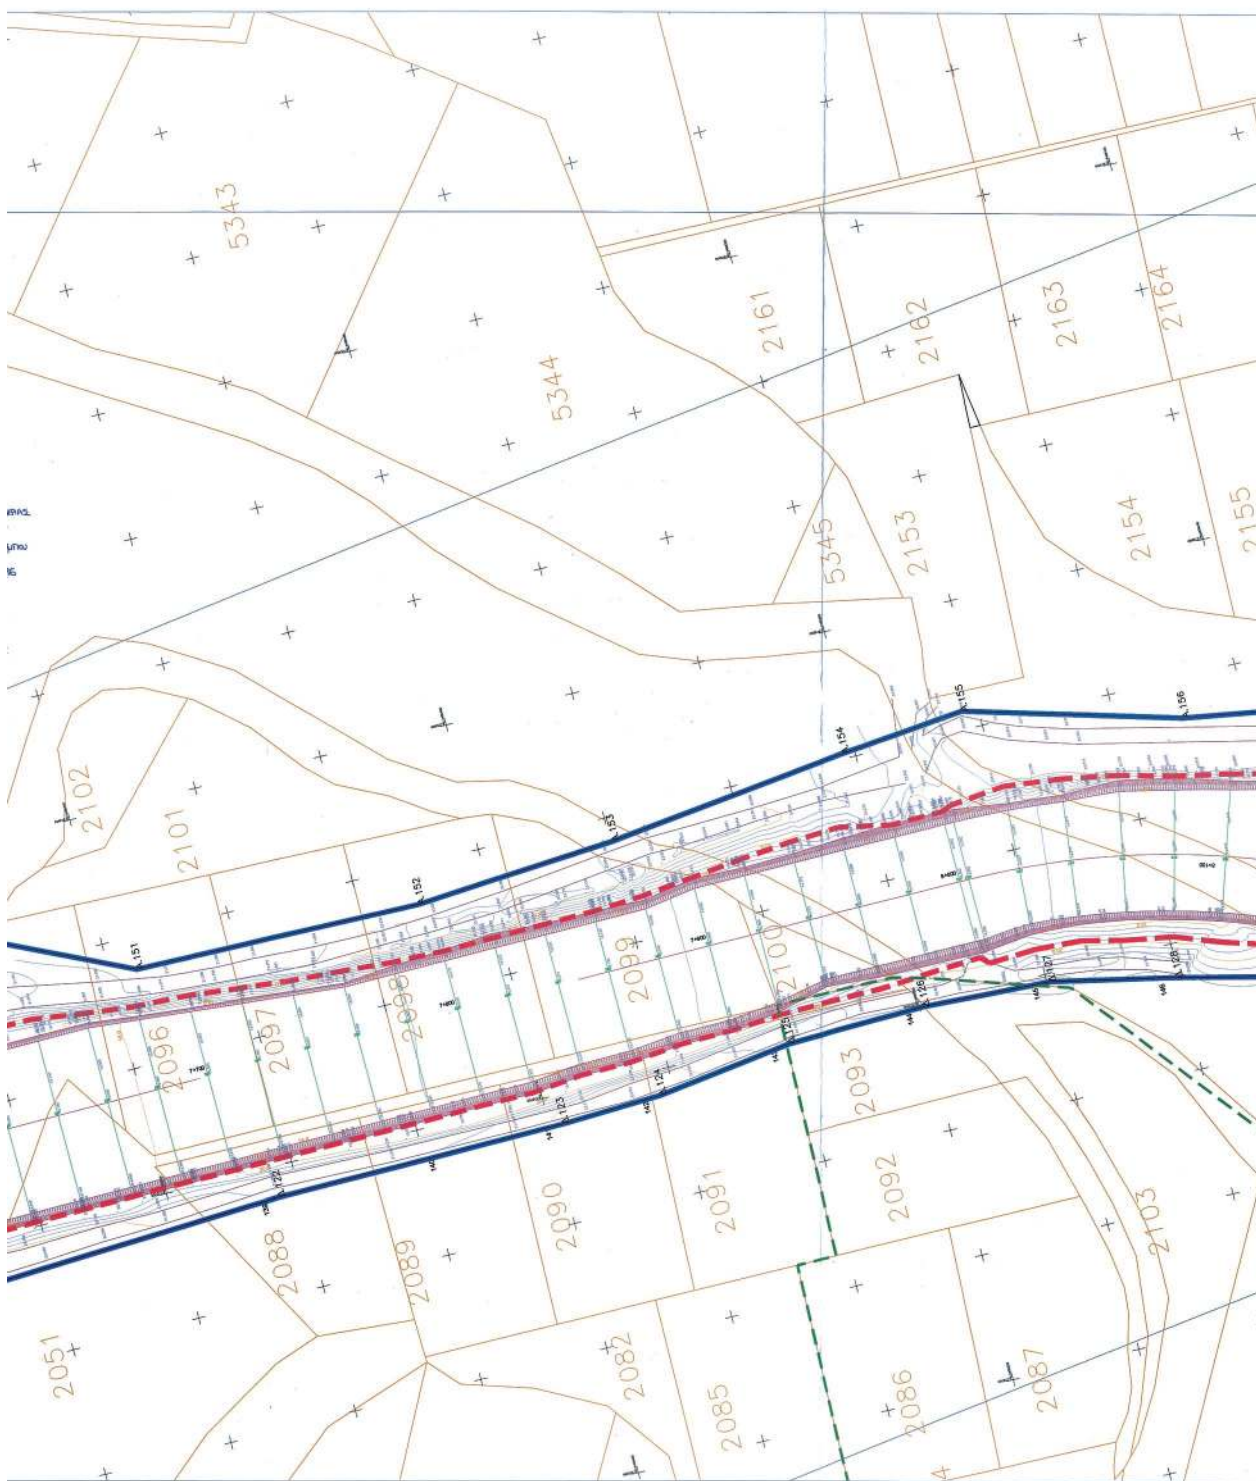

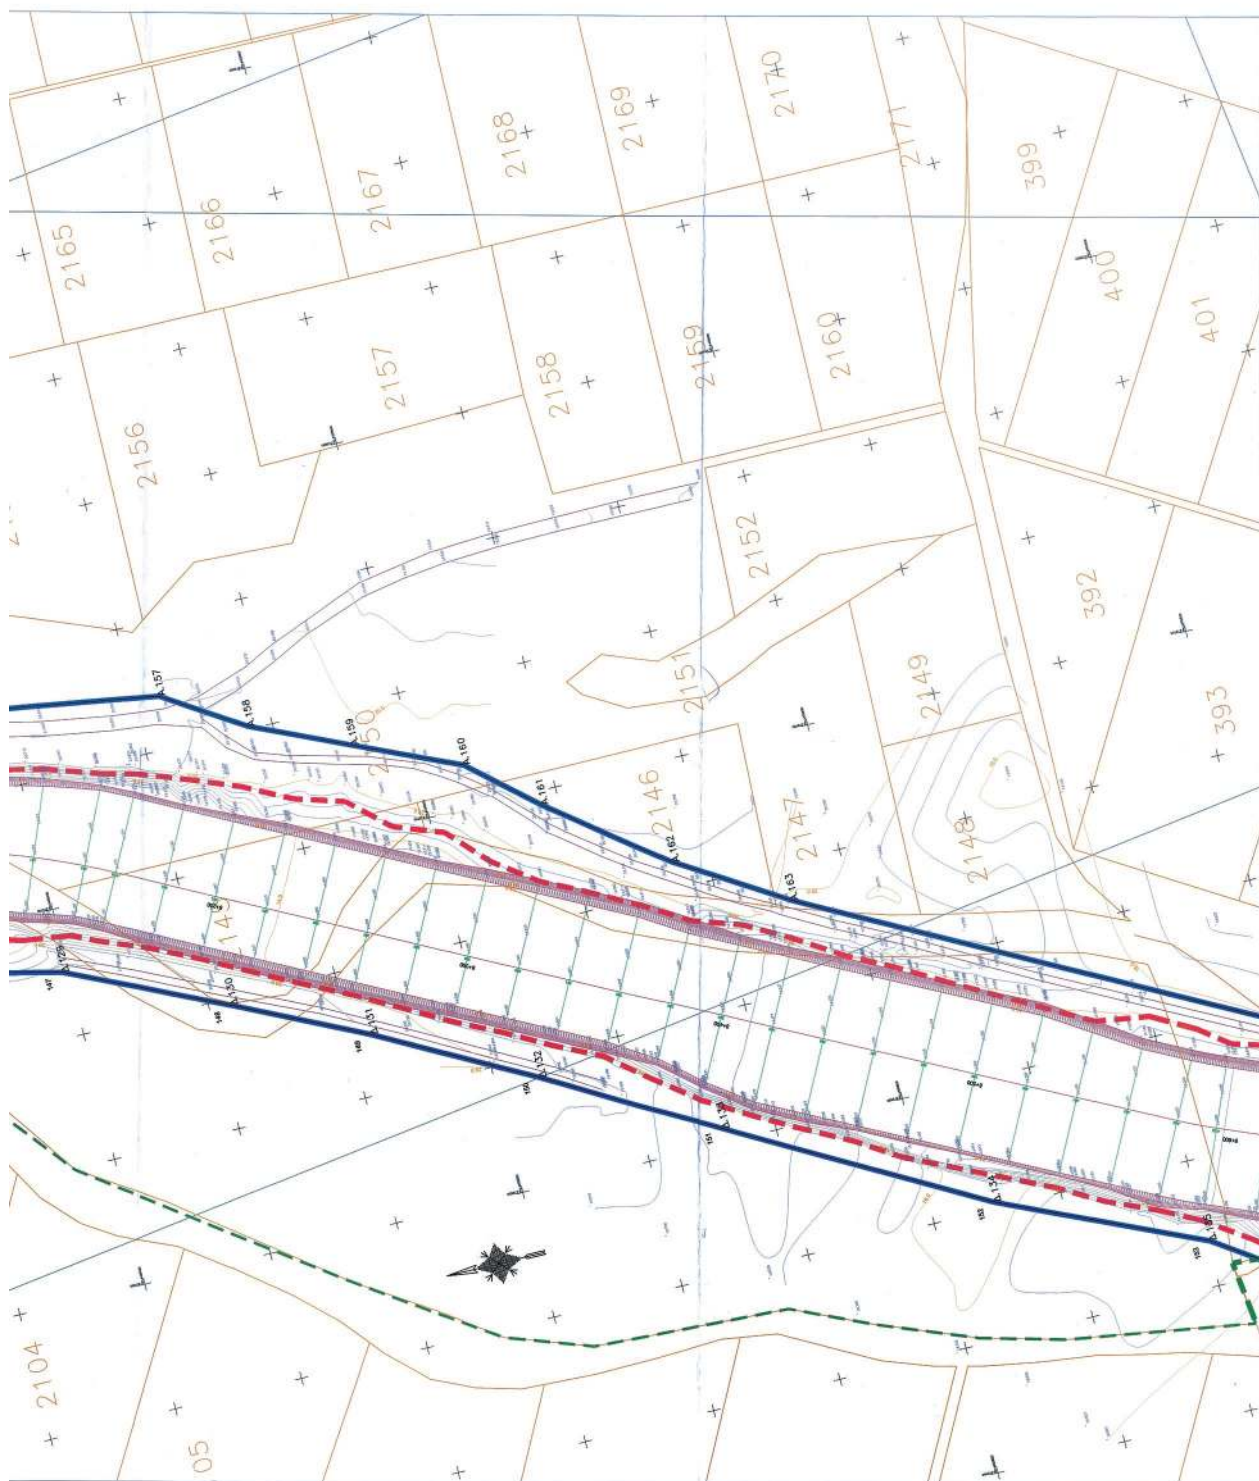

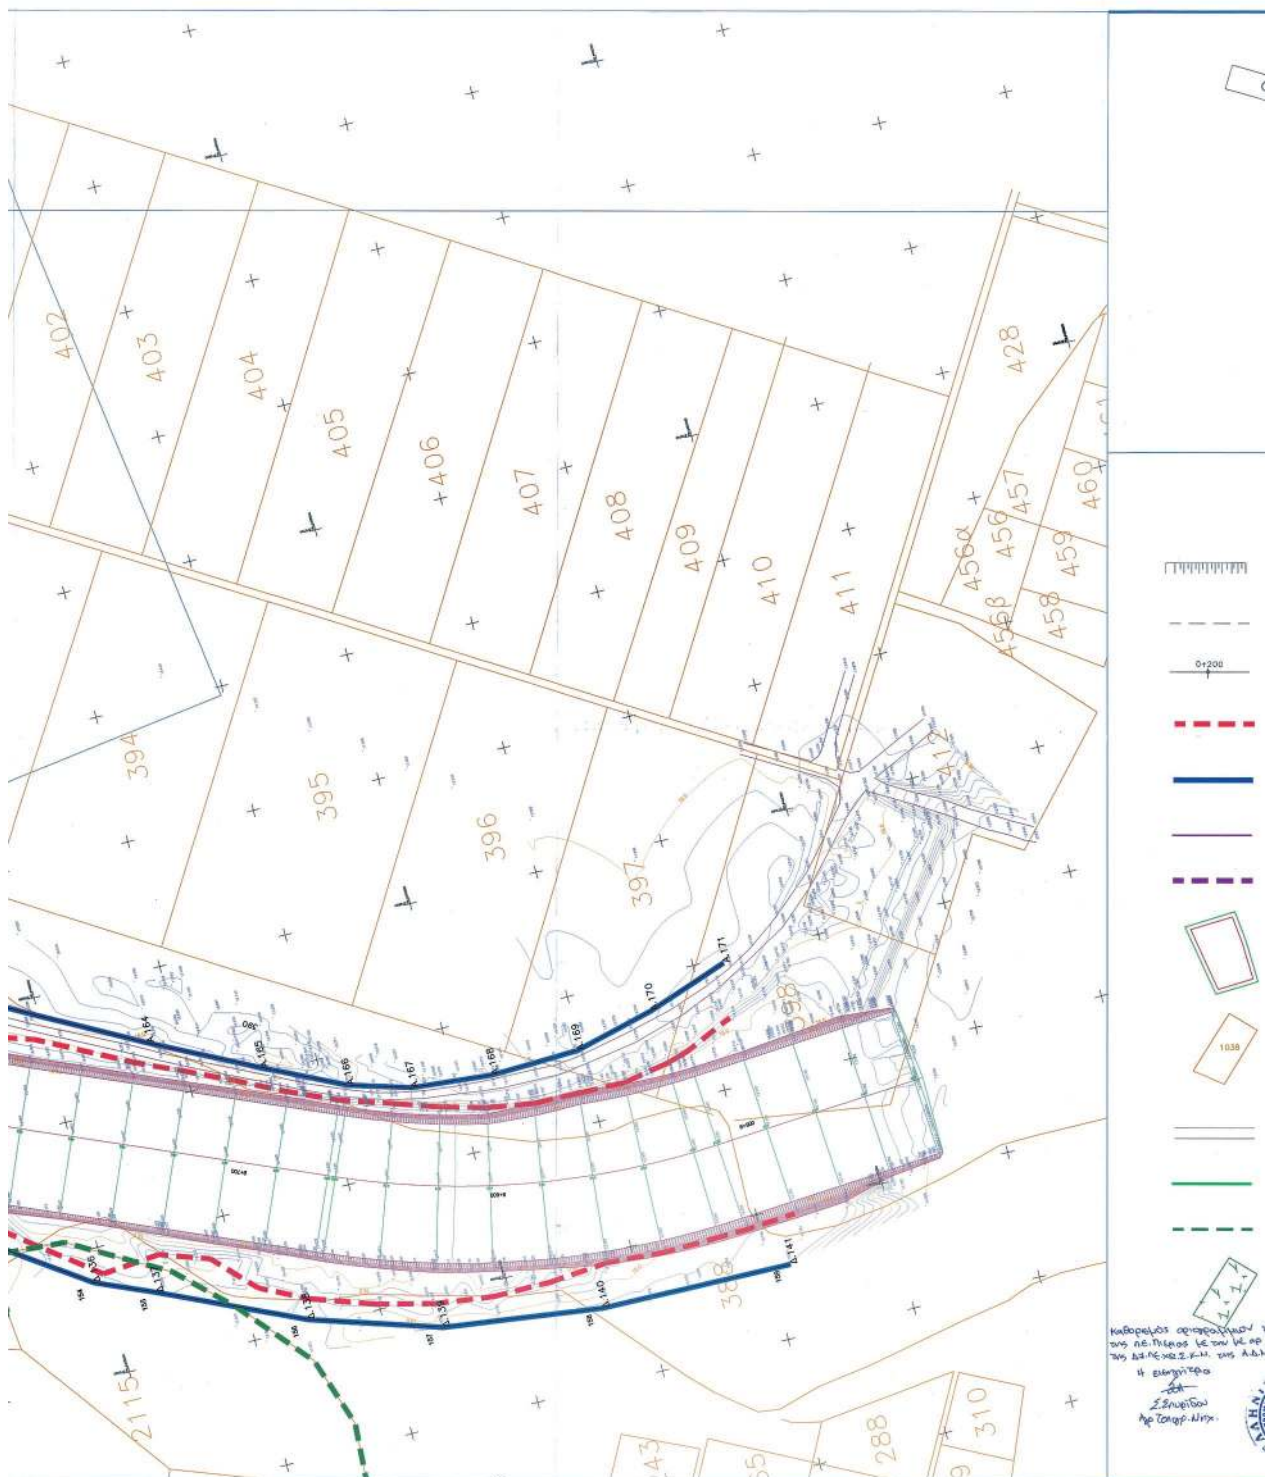

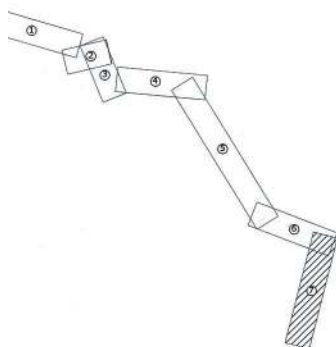

ΥΠΟΜΝΗΜΑ

- 1 Φρύδι } μετά τις επεμβάσεις
- Πόδι }
- Βαθιά γραμμή ρέματος
- Γραμμή πλημμύρας μετά τις επεμβάσεις
- Νέα πρόταση οριοθέτησης
- Όρια οικισμών
- Επεκτάσεις οικισμών
- Ρυμοτομική - οικοδομική γραμμή
- Όρια όρια αγροτεμαχίων
- Δρόμοι
- ΠΕΠ δασών & δασικών εκτάσεων
- ΠΕΠ γεωργικής γης υψηλής παραγωγικότητας
- Αστικό πράσινο





A.147.	X = 372774.6103	Y = 4456882.9175	A.120.	X = 372865.9800	Y = 4456796.3200
A.148.	X = 372788.7825	Y = 4456939.0858	A.121.	X = 372882.8177	Y = 4456801.8500
A.149.	X = 372802.8038	Y = 4456979.7039	A.122.	X = 372867.9633	Y = 4456508.3152
A.150.	X = 372781.6926	Y = 4456953.7268	A.123.	X = 372658.9292	Y = 4456394.8763
A.151.	X = 372787.3332	Y = 4456939.4097	A.124.	X = 373890.1817	Y = 4456355.7681
A.152.	X = 372784.9343	Y = 4456427.6143	A.125.	X = 372867.5139	Y = 4456302.9280
A.153.	X = 372790.5197	Y = 4456349.1031	A.126.	X = 372899.0784	Y = 4456248.8458
A.154.	X = 372802.1549	Y = 4456254.7490	A.127.	X = 372896.8533	Y = 4456199.3300
A.155.	X = 372807.2512	Y = 4456206.3706	A.128.	X = 372868.8547	Y = 4456151.0769
A.156.	X = 372784.3176	Y = 4456124.2547	A.129.	X = 372875.3634	Y = 4456102.1971
A.157.	X = 372770.9129	Y = 4456039.9793	A.130.	X = 372647.2788	Y = 4456041.14528
A.158.	X = 372751.1426	Y = 4456009.1670	A.131.	X = 372623.4370	Y = 4455991.1828
A.159.	X = 372734.5794	Y = 4455972.2467	A.132.	X = 372591.7973	Y = 4455932.9247
A.160.	X = 372716.7421	Y = 4455932.1435	A.133.	X = 372555.4378	Y = 4455869.9975
A.161.	X = 372694.4455	Y = 4455906.8813	A.134.	X = 372502.5391	Y = 4455775.5484
A.162.	X = 372680.6821	Y = 4455893.3953	A.135.	X = 372467.7389	Y = 4455699.1400
A.163.	X = 372635.2003	Y = 4455822.6556	A.136.	X = 372437.0744	Y = 4455654.8073
A.164.	X = 372522.3434	Y = 4455611.8504	A.137.	X = 372427.0447	Y = 4455603.0726
A.165.	X = 372502.3501	Y = 4455577.8898	A.138.	X = 372402.9461	Y = 4455578.0776
A.166.	X = 372487.5049	Y = 4455540.0669	A.139.	X = 372387.2550	Y = 4455528.1005
A.167.	X = 372480.5241	Y = 4455516.7198	A.140.	X = 372373.9775	Y = 4455466.8088
A.168.	X = 372477.7480	Y = 4455485.5816	A.141.	X = 372378.1358	Y = 4455391.3226
A.169.	X = 372478.8237	Y = 4455451.3185			
A.170.	X = 372486.9182	Y = 4455419.8202			
A.171.	X = 372498.1297	Y = 4455388.3282			

ΕΛΛΗΝΙΚΗ ΔΗΜΟΚΡΑΤΙΑ
ΠΕΡΙΦΕΡΕΙΑ Κ. ΜΑΚΕΔΟΝΙΑΣ
ΠΕ ΠΕΡΙΑ
Δ. ΚΑΤΕΡΙΝΗΣ

A.T.Y.

ΕΡΓΟ : Οριοθέτηση Ρέματος Πέλεκα και Διαμόρφωση
κοίτης για Αντιπλημμυρική Προστασία και
Απόληψη Υλικού


ΘΕΣΗ :	ΔΕ ΚΑΤΕΡΙΝΗΣ, Δ. ΚΑΤΕΡΙΝΗΣ ΔΕ ΔΙΟΥ, Δ. ΔΙΟΥ-ΟΛΥΜΠΟΥ
ΜΕΛΕΤΗΤΗΣ :	Βασιλειδής Μιχάλης Πολ. Μηχανικός Βασιλειδής Αντιγόνη Πολ. Μηχανικός Ευαγγελισπούλου Τριαντ. Περιβαλ.γος
ΣΥΝΤΑΞΑΣ :	Βασιλειδής Μιχάλης Πολ. Μηχανικός
ΑΡ. ΣΧΕΔΙΟΥ :	Οριζοντιογραφία τελικής διαμόρφωσης κοίτης ρέματος Πέλεκα
ΚΑΙΜΑΚΑ : 1/1000	ΧΡΟΝΟΣ ΜΕΛΕΤΗΣ : ΟΚΤΩΒΡΙΟΣ 2013

ΣΦΡΑΓΙΔΕΣ - ΥΠΟΓΡΑΦΕΣ

Μετά την έγκριση της υπ' αριθμ. πρωτ. 1711 / 24-3-2015 ΑΕΠΟ


σύμφωνα με το αρ. οικ. 400684 (2055)/9-10-2014 έγγραφο του Αντιπεριφερειάρχη Υποδομών & Δικτύων Π.Κ.Μ.

 Καταβίβη 25/04/2016  Πάτσιος Γεώργιος Αρχ. Τοπ. Μητρώος	Η αν. πρ/νη του Δομ. Παρίνοτος ΔΤΕ ΠΕ Πάσης Καταβίβη 25/04/2016  Συνεχίδου Παναγιώτα Αρχ/υν Μητρώος
ΘΕΩΡΗΘΗΚΕ	
Η πρ/νη του Δομ. Παρίνοτος ΔΤΕ Π.Κ.Μ. Θεωρ/η 22/12/2016  Ανταβιβάσις Διοικητή Πρό. Μητρώος Β. Βασιλεί	Ο Δομ. Παρίνοτος ΔΤΕ Π.Κ.Μ. Θεωρ/η 22/12/2016  Ανταβιβάσις Διοικητή Πρό. Μητρώος Β. Βασιλεί



ΕΘΝΙΚΟ ΤΥΠΟΓΡΑΦΕΙΟ

Την ευθύνη για την εκτύπωση, διαχείριση και κυκλοφορία των φύλλων της Εφημερίδας της Κυβερνήσεως, (ΦΕΚ) στην έντυπη και ηλεκτρονική έκδοση, έχει το **Εθνικό Τυπογραφείο** το οποίο αποτελεί δημόσια υπηρεσία η οποία υπάγεται στο Υπουργείο Εσωτερικών και Διοικητικής Ανασυγκρότησης. Το Εθνικό Τυπογραφείο έχει επίσης την ευθύνη για την κάλυψη των εκτυπωτικών αναγκών του Δημοσίου. (Ν. 3469/2006, Α' 131).

ΥΠΗΡΕΣΙΕΣ ΠΟΥ ΠΑΡΕΧΕΙ ΤΟ ΕΘΝΙΚΟ ΤΥΠΟΓΡΑΦΕΙΟ

1. ΦΥΛΛΟ ΤΗΣ ΕΦΗΜΕΡΙΔΑΣ ΤΗΣ ΚΥΒΕΡΝΗΣΕΩΣ (ΦΕΚ)

Η ηλεκτρονική μορφή των ΦΕΚ καθώς και διάφορες πληροφορίες που σχετίζονται με αυτά, **διατίθενται δωρεάν από την ιστοσελίδα www.et.gr**. Για τα ΦΕΚ που δεν έχουν ψηφιοποιηθεί και καταχωρισθεί στην πιο πάνω ιστοσελίδα δίνεται η δυνατότητα δωρεάν αποστολής με ηλεκτρονικό ταχυδρομείο, μετά από αίτηση που υποβάλλεται ηλεκτρονικά με τη συμπλήρωση ειδικής φόρμας.

Η **έντυπη μορφή των ΦΕΚ** διατίθεται για μεμονωμένα φύλλα με το ανάλογο κόστος από το τμήμα Πωλήσεων απευθείας ή με ταχυδρομική αποστολή μέσω αίτησης παραγγελίας στα ΚΕΠ, ενώ για ετήσια συνδρομή από το τμήμα Συνδρομητών. Το κόστος για ασπρόμαυρο ΦΕΚ από 1 έως 16 σελίδες είναι 1€, προσαυξανόμενο κατά 0,20€ για κάθε επιπλέον οκτασέλιδο ή μέρος αυτού.

Τρόπος αποστολής κειμένων προς δημοσίευση

- Τα κείμενα για δημοσίευση στο ΦΕΚ, από όλες τις δημόσιες υπηρεσίες και τους φορείς του δημόσιου τομέα, **αποστέλλονται στην διεύθυνση webmaster.et@et.gr** με χρήση προηγμένης ψηφιακής υπογραφής και χρονοσήμανσης.
- Οι περιλήψεις Διακηρύξεων Δημοσίων Συμβάσεων, αποστέλλονται στην ηλεκτρονική διεύθυνση dds@et.gr με τη χρήση **απλού** ηλεκτρονικού ταχυδρομείου.
- Κατ' εξαίρεση, πολίτες οι οποίοι δεν έχουν αποκτήσει προηγμένη ηλεκτρονική υπογραφή, μπορούν να αποστέλλουν ταχυδρομικά ή να καταθέτουν με εκπρόσωπό τους κείμενα προς δημοσίευση αποτυπωμένα σε χαρτί, στο Τμήμα Παραλαβής Δημοσιευτέας Ύλης.

Πληροφορίες σχετικά με την αποστολή/κατάθεση εγγράφων προς δημοσίευση, την πώληση των τευχών και τους ισχύοντες τιμοκαταλόγους για όλες τις υπηρεσίες θα βρείτε στην ιστοσελίδα. Επίσης στην ιστοσελίδα μπορείτε να αναζητήσετε πληροφορίες σχετικά με την πορεία δημοσίευσης των εγγράφων, εφόσον γνωρίζετε τον Κωδικό Αριθμό Δημοσιεύματος (ΚΑΔ). Τον ΚΑΔ εκδίδει το Εθνικό Τυπογραφείο για όλα τα κείμενα που πληρούν τις προϋποθέσεις δημοσίευσης.

2. ΚΑΛΥΨΗ ΕΚΤΥΠΩΤΙΚΩΝ ΑΝΑΓΚΩΝ του Δημοσίου και των φορέων του

Το Εθνικό Τυπογραφείο μετά από αίτημα φορέα του Δημοσίου αναλαμβάνει να σχεδιάσει και να εκτυπώσει κάρτες, βιβλία, αφίσες, μπλοκ, μηχανογραφικά έντυπα, φακέλους, φακέλους αλληλογραφίας, κ.ά. Επίσης σχεδιάζει και κατασκευάζει σφραγίδες.

ΕΠΙΚΟΙΝΩΝΙΑ ΜΕ ΤΟ ΕΘΝΙΚΟ ΤΥΠΟΓΡΑΦΕΙΟ

Ταχυδρομική Διεύθυνση: Καποδιστρίου 34, τ.κ. 10432, Αθήνα

ΤΗΛΕΦΩΝΙΚΟ ΚΕΝΤΡΟ: 210 5279000 - fax: 210 5279054

ΤΜΗΜΑΤΑ ΕΞΥΠΗΡΕΤΗΣΗΣ ΚΟΙΝΟΥ

Πωλήσεων: (Ισόγειο, τηλ. 210 5279178 - 180)

Συνδρομητών: (Ημιόροφος, τηλ. 210 5279136)

Πληροφοριών: (Ισόγειο, Γρ. 3 και τηλεφ. κέντρο 210 5279000)

Παραλαβής Δημ. Ύλης: (Ισόγειο, τηλ. 210 5279167, 210 5279139)

Ωράριο για το κοινό: Δευτέρα ως Παρασκευή: 8:00 - 13:30

Ιστοσελίδα: www.et.gr

Πληροφορίες σχετικά με την λειτουργία της ιστοσελίδας: helpdesk.et@et.gr

Αποστολή ψηφιακά υπογεγραμμένων εγγράφων προς δημοσίευση στο ΦΕΚ: webmaster.et@et.gr

Πληροφορίες για γενικό πρωτόκολλο και αλληλογραφία: grammateia@et.gr

