



ΕΦΗΜΕΡΙΣ ΤΗΣ ΚΥΒΕΡΝΗΣΕΩΣ

ΤΗΣ ΕΛΛΗΝΙΚΗΣ ΔΗΜΟΚΡΑΤΙΑΣ

ΤΕΥΧΟΣ ΤΕΤΑΡΤΟ

Αρ. Φύλλου 163

30 Απριλίου 2009

ΠΕΡΙΕΧΟΜΕΝΑ

ΑΠΟΦΑΣΕΙΣ

Επικύρωση καθορισμού οριογραμμών του ρέματος «Μέλισσα Λάκκος» που διασχίζει τον οικισμό Ποτού του Δήμου Θάσου του Ν. Καβάλας.....	1
Επικύρωση οριογραμμών τμήματος ρέματος στη περιοχή Χαβάνια του Δήμου Αγίου Νικολάου.....	2

ΑΠΟΦΑΣΕΙΣ

Αριθμ. 762.....	(1)
Επικύρωση καθορισμού οριογραμμών του ρέματος «Μέλισσα Λάκκος» που διασχίζει τον οικισμό Ποτού του Δήμου Θάσου του Ν. Καβάλας.	

Ο ΓΕΝΙΚΟΣ ΓΡΑΜΜΑΤΕΑΣ ΠΕΡΙΦΕΡΕΙΑΣ ΑΝΑΤΟΛΙΚΗΣ ΜΑΚΕΔΟΝΙΑΣ - ΘΡΑΚΗΣ

Έχοντας υπόψη:

1. Τις διατάξεις του άρθρου 5 του ν. 3010/2002 (ΦΕΚ 91/Α) «Εναρμόνιση του ν. 1650/1986 με τις Οδηγίες 97/11 Ε.Ε. και 96/61 Ε.Ε., διαδικασία οριοθέτησης και ρυθμίσεις θεμάτων για τα υδατορέματα και άλλες διατάξεις».

2. Την υπ' αριθμ. 3046/304/1989 (ΦΕΚ 59Δ/3.2.89) απόφαση του Αναπληρωτή Υπουργού Περιβάλλοντος Χωροταξίας και Δημοσίων Έργων, «Κτιριοδομικός Κανονισμός» και ειδικότερα τις διατάξεις του άρθρου 6 αυτού, σχετικά με τη δόμηση κοντά σε ρέματα, όπως ισχύει σήμερα.

3. Τις διατάξεις του ν. 2853/16.7.1922 (ΦΕΚ Α116) «Περί υδραυλικών εν γένει έργων και αστυνόμευσεως των Δημοσίων Υδάτων», όπως αυτές τροποποιήθηκαν με τις αντίστοιχες του ν.δ. 10/29.12.1923 και κωδικοποιήθηκαν από τις διατάξεις του π.δ. 18/21.3.1924 (ΦΕΚ 61 Α).

4. Τις διατάξεις του ν. 2503/1997 (ΦΕΚ 107Α/30.5.1997) «Διοίκηση, Οργάνωση, Στελέχωση της Περιφέρειας, Ρυθμίσεις θεμάτων για την Τοπική Αυτοδιοίκηση και άλλες διατάξεις».

5. Τις οικείες διατάξεις του ν. 2690/1999 (ΦΕΚ 45Α/1999) «Κύρωση του Κώδικα Διοικητικής Διαδικασίας και άλλες διατάξεις».

6. Την υπ' αριθμ. 1096/27.3.2003 (ΦΕΚ 393/Β/4.4.2003) απόφαση του Γενικού Γραμματέα περιφέρειας Α.Μ.-Θ. «Μεταβίβαση αρμοδιοτήτων σε προϊσταμένους Δ/σεων και Τμημάτων της Π.Α.Μ.-Θ.».

7. Το υπ' αριθμ. 07/434/2.2.2009 (α.π. ΔΙ.ΠΕ.ΧΩ. 762/6.2.2009) έγγραφο της Δ/σης Τεχνικών Υπηρεσιών Ν. Καβάλας με το οποίο διαβιβάστηκε στην Υπηρεσία μας η μελέτη οριοθέτησης του ρέματος «Μέλισσα Λάκκος» που διασχίζει τον οικισμό Ποτού του Δήμου Θάσου του Ν. Καβάλας.

8. Το Απόσπασμα πρακτικού της υπ' αριθμ. 23/2008 συνεδρίασης του Δημοτικού Συμβουλίου Θάσου, κατά την οποία αποφασίστηκε ομόφωνα η έγκριση της μελέτης οριοθέτησης.

9. Την υδραυλική μελέτη για την οριοθέτηση του ρέματος που αναφέρεται στο θέμα και το Τοπογραφικό Διάγραμμα που τη συνοδεύει (κλίμακα 1:1.000), όπως ελέγχθηκαν και θεωρήθηκαν από τη Δ/ση Τεχνικών Υπηρεσιών Ν. Καβάλας και απο τα οποία προκύπτει ότι ον προτεινόμενες οριογραμμές ανταποκρίνονται σε πλημμυρική παροχή για περίοδο αναφοράς $T = 100$ έτη, αποφασίζουμε:

Επικυρώνουμε τις καθορισθείσες οριογραμμές του ρέματος «Μέλισσα Λάκκος» που διασχίζει τον οικισμό Ποτού του Δήμου Θάσου του Ν. Καβάλας, όπως φαίνονται στο Τοπογραφικό Διάγραμμα υδραυλικής επίλυσης και προτεινόμενων οριογραμμών κλίμακας 1:1.000, όπως αυτό ελέγχθηκε και θεωρήθηκε από τη Δ/ση Τεχνικών Υπηρεσιών Ν. Καβάλας.


Από τις διατάξεις της παρούσας απόφασης δεν προκύπτουν δαπάνες οι οποίες βαρύνουν τον Κρατικό Προϋπολογισμό.


Η ισχύς της παρούσας αρχίζει από την ανωτέρω δημοσίευση.


Η απόφαση αυτή μαζί με το συνημμένο Τοπογραφικό Διάγραμμα να δημοσιευθεί στην Εφημερίδα της Κυβερνήσεως.

Κομοτηνή, 1 Απριλίου 2009

Η Προϊσταμένη Διεύθυνσης
ΑΛΕΞΑΝΔΡΑ ΠΑΣΣΟΠΟΥΛΟΥ

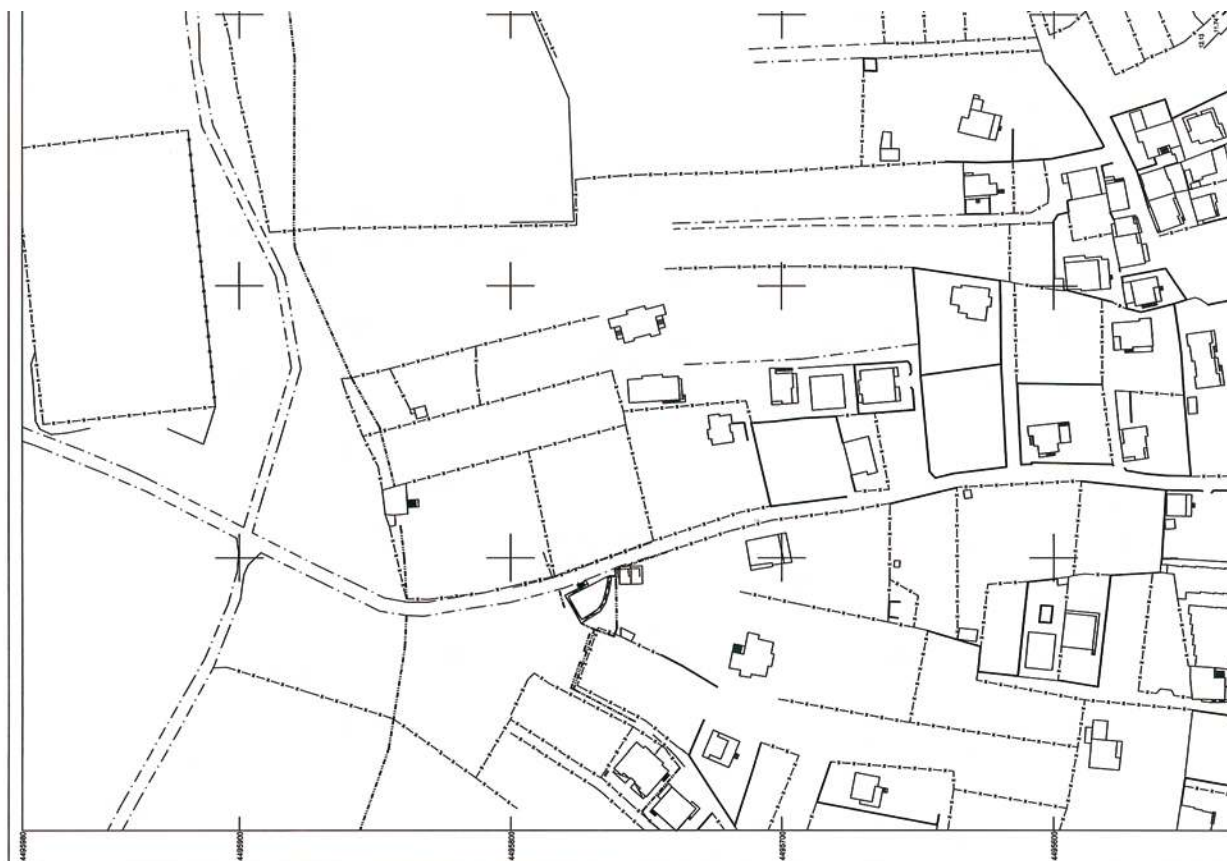[illegible]

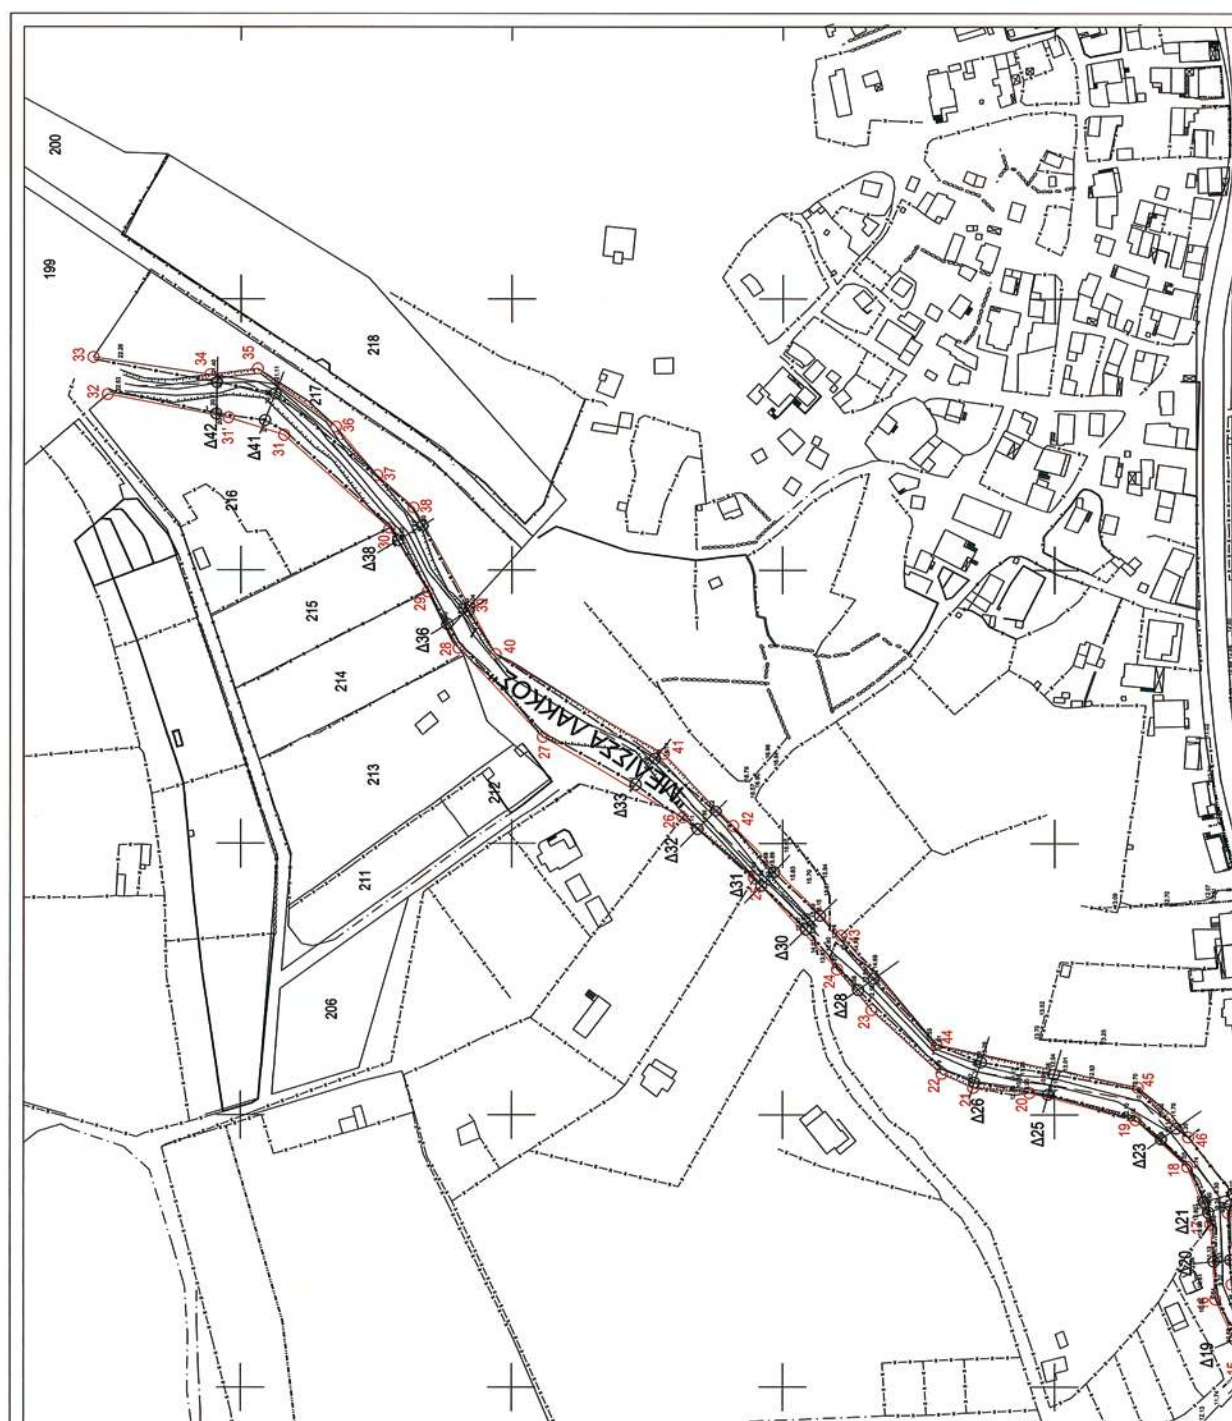

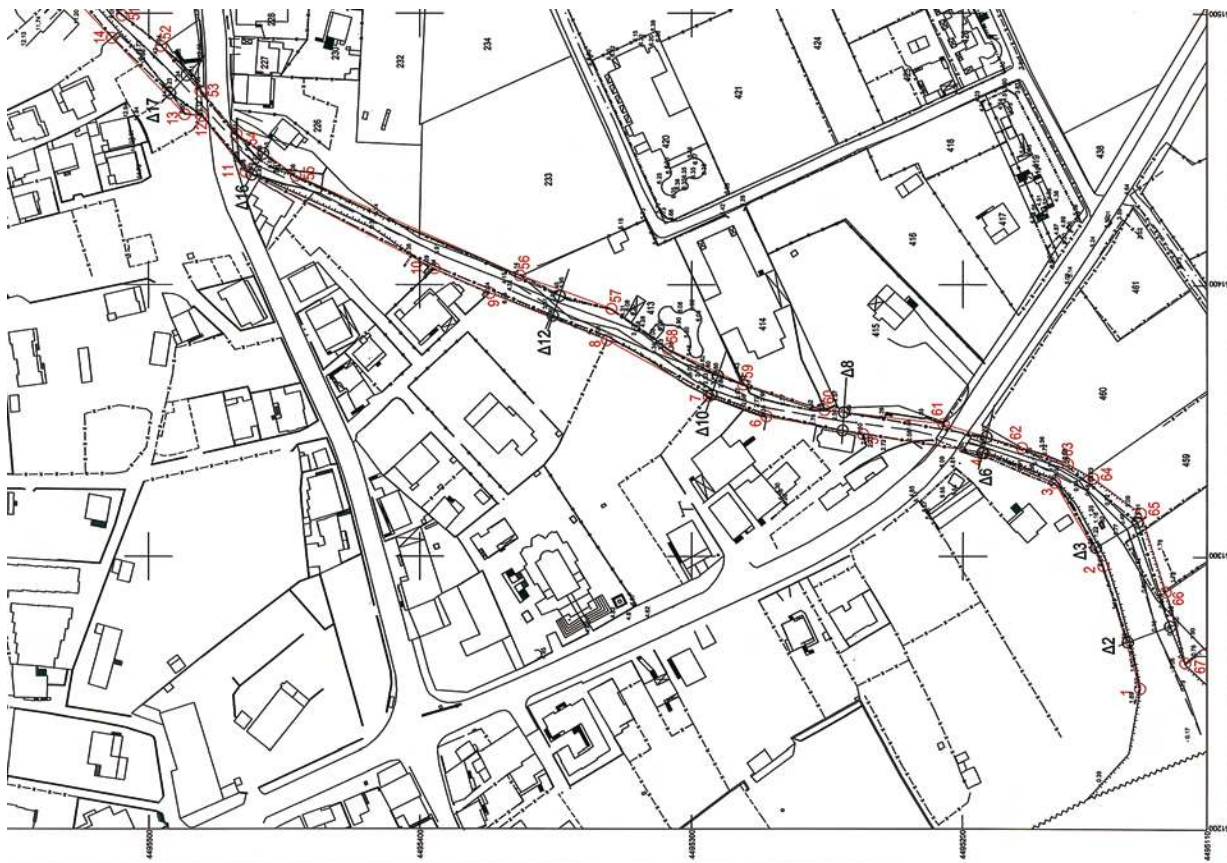









Αριθμ. 725

(2)

Επικύρωση οριογραμμών τμήματος ρέματος στη περιοχή Χαβάνια του Δήμου Αγίου Νικολάου.

Ο ΓΕΝΙΚΟΣ ΓΡΑΜΜΑΤΕΑΣ ΠΕΡΙΦΕΡΕΙΑΣ ΚΡΗΤΗΣ

Έχοντας υπόψη:

1) Το ν. 3200/1955 περί Διοικητικής Αποκέντρωσης όπως τροποποιήθηκε και συμπληρώθηκε μεταγενέστερα.

2) Τις διατάξεις του π.δ. 39/1983 περί μεταβιβάσεως αρμοδιοτήτων του Υπουργού Δημ. Έργων στις Περιφερειακές Υπηρεσίες.

3) Το νόμο 2503/1997 περί Διοίκησης, οργάνωσης στελέχωσης της Περιφέρειας κλπ

4) Το ν. 2853/16.7.1922 (ΦΕΚ 116Α) όπως αυτές τροποποιήθηκαν με τις αντίστοιχες διατάξεις του ν.δ. 10//29.12.1923 και κωδικοποιήθηκαν από τις διατάξεις του π.δ. 18/21.3.1924 (ΦΕΚ 61Α) περί υδραυλικών εν γένει έργων και αστυνομεύσεων των δημόσιων υδάτων.

5) Τις διατάξεις του άρθρου 90 του κώδικα για την Κυβέρνηση και τα Κυβερνητικά Όργανα, όπως κωδικοποιήθηκε με το αρ. πρώτο του π.δ. 63/2005.

6) Τις διατάξεις του άρθρου 10 του ν. 3044/2002 για την άσκηση αρμοδιοτήτων του Πολεοδομικού Σχεδιασμού.

7) Τις διατάξεις του ν. 3010/2002 (Α' 91) εναρμόνιση του ν. 1650//1986 με τις οδηγίες 97/11 Ε.Ε και 96/61 ΕΕ και ειδικότερα τις διατάξεις του άρθρου 5 αυτού (δικαδικασία οριοθέτησης και ρύθμισης θεμάτων για τα υδατορέματα).

8) Τις διατάξεις του ν. 1337/1983 (ΦΕΚ 33 Α).

9) Τις ισχύουσες διατάξεις της υπ' αριθμ. 3046/304/3.2.1989 απόφασης του Αν. Υπουργού Περιβάλλοντος, Χωροταξίας και Δημοσίων Έργων. (Κτιριοδομικός Κανονισμός και ειδικότερα τις διατάξεις του άρθρου 6 αυτού, σχετικά με τη δόμηση κοντά στα ρέματα).

10) Την υπ' αριθμ. 33/1998 εγκύκλιο του ΥΠΕΧΩΔΕ «Αστυνόμηση ρεμάτων και συντήρηση αντιπλ/κών έργων».

12) Τις διατάξεις του άρθρου 66 του ν. 1622/1986 (περί Τοπικής Αυτοδιοίκησης, Περιφερειακής Ανάπτυξης και Δημοκρατικού Προγραμματισμού) όπως αντικαταστά-

θηκε με τις διατάξεις της παρ.5 του άρθρου 33 του ν. 1832/1989.

13) Το υπ' αριθμ. 3783/323.3.2009 έγγραφο της ΔΤΥ Νομαρχιακής Αυτοδιοίκησης Λασιθίου με το οποίο διαβιβάστηκαν για επικύρωση οι αναφερόμενες στο ρέμα οριογραμμές.

14) Την υπ' αριθμ. 515/2008 απόφαση του Δημοτικού Συμβουλίου του Δήμου Αγίου Νικολάου Ν. Λασιθίου, με την οποία εγκρίνεται η οριοθέτηση του παραπάνω ρέματος.

15) Την οριοθέτηση του παραπάνω ρέματος όπως φαίνεται στα τοπογραφικά διαγράμματα του Τοπογράφου Μηχανικού Σταύρου Καναβάκη, που συντάχθηκε σύμφωνα με την Υδραυλική Μελέτη του ιδίου, όπως αυτά ελέγχθηκαν και θεωρήθηκαν από την Δ.Τ. Υ. Νομ/κής Αυτοδιοίκησης Λασιθίου, αποφασίζουμε:

Επικυρώνουμε τις οριογραμμές σε τμήμα ρέματος στη περιοχή Χαβάνια του Δήμου Αγίου Νικολάου του Ν. Λασιθίου, όπως φαίνεται στο από τον Ιούλιο 2008 τοπογραφικό διάγραμμα του Τοπογράφου και Πολιτικού Μηχανικού Σταύρου Καναβάκη, που συντάχθηκε σύμφωνα με την Υδραυλική Μελέτη του ιδίου, όπως αυτά ελέγχθηκαν και θεωρήθηκαν από την Δ.Τ.Υ. Νομ/κής Αυτοδιοίκησης Λασιθίου.

Οι οριογραμμές του παραπάνω ρέματος περιβάλλονται από τις πολυγωνικές γραμμές που ορίζουν τα σημεία: Α, Β, ..., Θ, Ι, αριστερά και Κ, Λ, ..., Ρ, Σ δεξιά.


Τα σημεία αυτά αποτυπώνονται στο προαναφερόμενο τοπογραφικό διάγραμμα και περιέχονται σε αυτά με τις συντεταγμένες τους (σύστημα συντεταγμένων είναι το ΕΓΣΑ 87).

Η υλοποίηση των πολυγωνικών γραμμών του παραπάνω ρέματος γίνεται με βάση τις συντεταγμένες των αναφερομένων σημείων που περιέχονται στο υπόψη τοπογραφικό διάγραμμα.

Η απόφαση αυτή να δημοσιευθεί στην Εφημερίδα της Κυβερνήσεως

Ηράκλειο, 8 Απριλίου 2009

Ο Γενικός Γραμματέας Περιφέρειας
ΣΕΡΑΦΕΙΜ ΤΣΟΚΑΣ

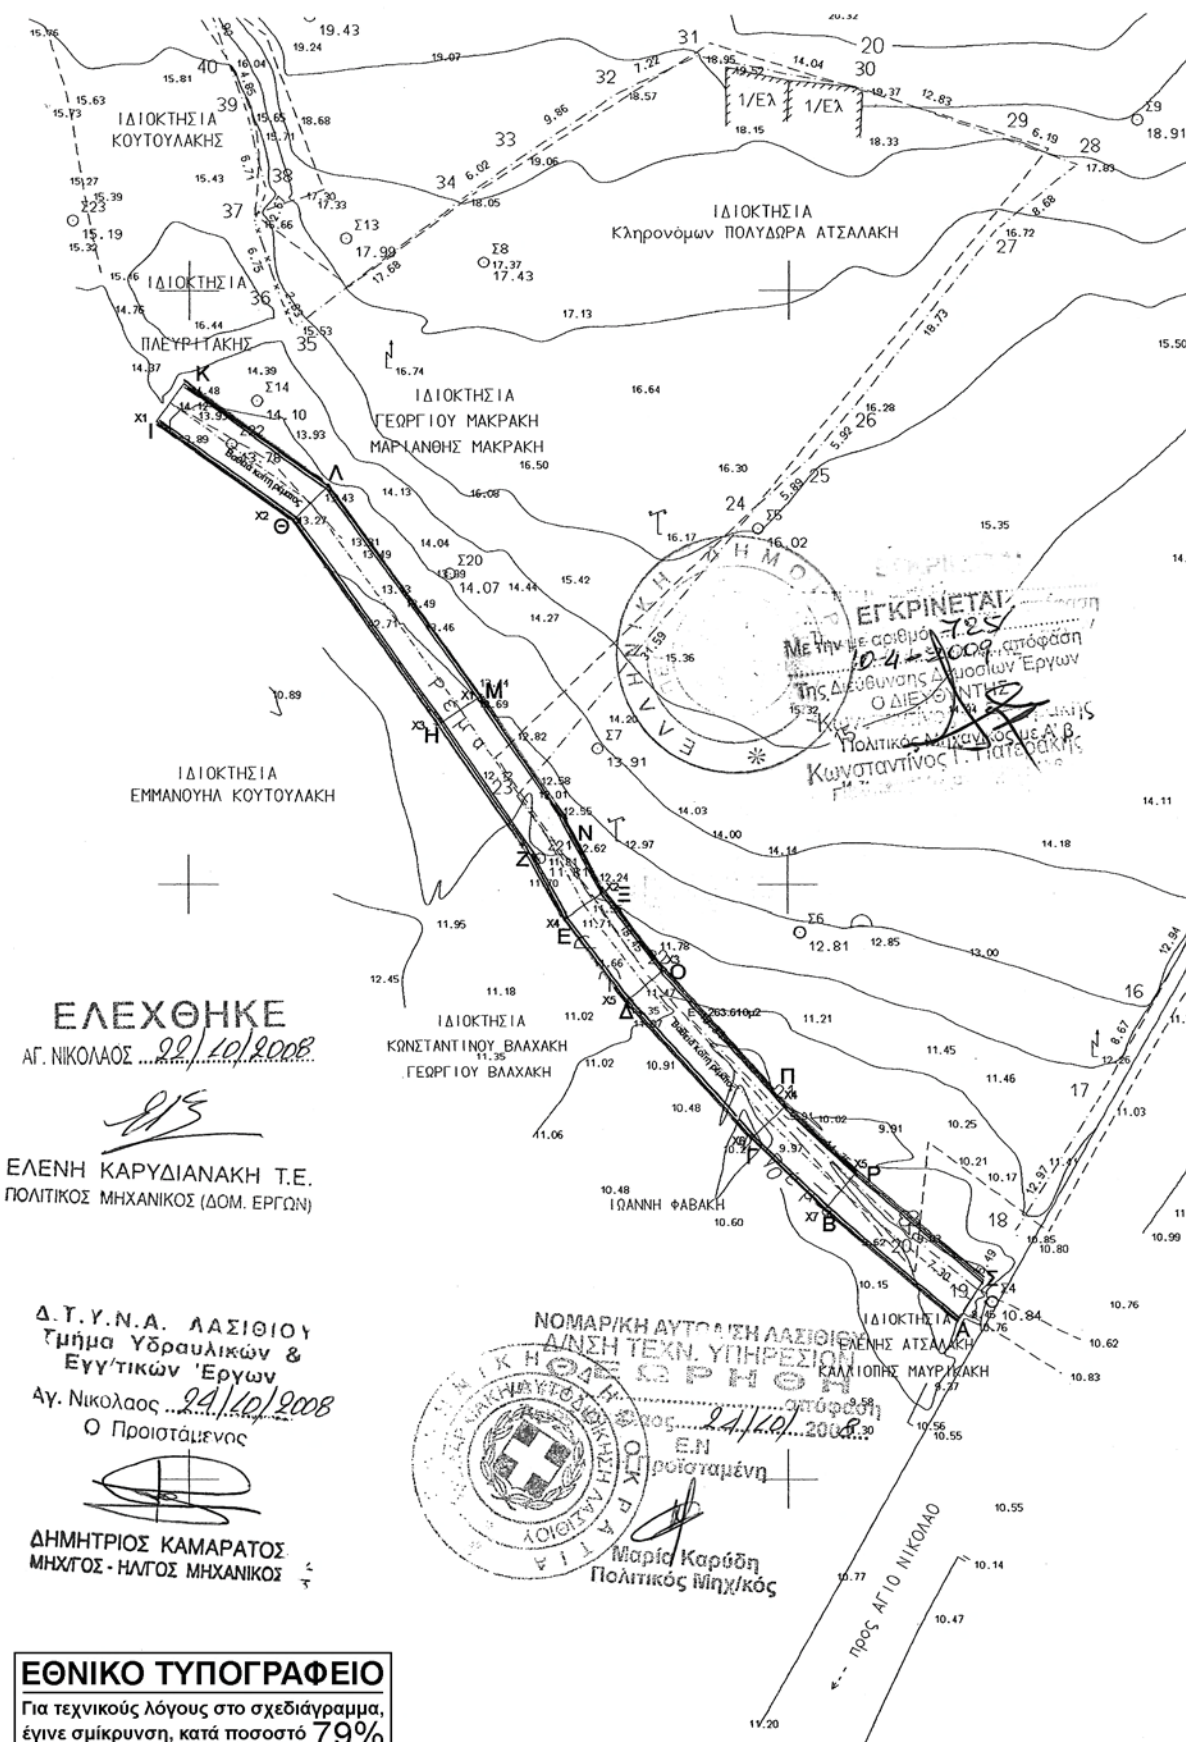

10.69 9.58
11.16

10.16



ΕΓΚΡΙΝΕΤΑΙ
10-4-2009 απόφαση
της Διεύθυνσης Δημοσίων Έργων
Ο ΔΙΕΥΘΥΝΤΗΣ

Κωνσταντίνος Τ. Παπαρόκης

ΟΡΙΟΓΡΑΜΜΕΣ ΡΕΜΑΤΟΣ (ΣΗΜΕΙΑ Α,Β,Γ,...,Π,Ρ,Σ)

Κορυφή	X	Y	Li,i+1
A	655664.277	3897963.424	14.55
B	655653.143	3897972.792	8.59
Γ	655646.904	3897978.701	15.67
Δ	655636.461	3897990.385	8.38
E	655631.387	3897997.058	7.18
Z	655628.043	3898003.407	12.47
H	655620.999	3898013.694	4.00
Θ	655608.718	3898030.720	21.04
I	655597.230	3898039.003	14.16
K	655599.600	3898042.225	4.00
Λ	655611.584	3898033.585	14.77
M	655624.299	3898015.954	12.39
N	655631.301	3898005.728	7.18
Ξ	655634.648	3897999.375	8.25
O	655639.646	3897992.811	15.36
Π	655649.891	3897981.371	8.14
P	655655.804	3897975.775	13.82
Σ	655666.380	3897966.877	4.04

ΕΘΝΙΚΟ ΤΥΠΟΓΡΑΦΕΙΟ

Για τεχνικούς λόγους στο σχεδιάγραμμα,
έγινε σμίκρυνση, κατά ποσοστό 79%

56750

5800

3810

Στύλος ΔΕΗ

Ορόσημο

389805

Στύλος ΟΤΕ

1/Λαμ Ισόγειο Λαμαρ

ΟΡΙΟ ΙΔΙΟΚΤΗΣ

ΒΑΘΙΑ ΚΟΙΤΗ

ΓΡΑΜΜΗ ΠΛΗΝ

ΟΡΙΟΓΡΑΜΜΗ

ΓΕΩΔΑΙΤΙΚΟ

DATUM :
ΕΛΛΗΦΘΕΙΔΕΣ :
ΠΡΟΒΟΛΗ :
ΣΥΝΤ. ΚΛΙΜΑΚΑΣ :
Φ.Χ. 1:50.000 :
ΑΡΧΗ ΣΥΝΤΕΤΑΓΜ. :

0

Γενικά ελάχιστα όρια
(Π.Δ. 24-5-85 ΦΕΚ
N. 3212/2003 ΦΕΚ 30

Εμβαδόν

Πρόσωπο σε δρόμο

Μέγιστη κάλυψη

Μέγιστο ύψος

Μέγιστος συντελεστής

Μέγιστη δόμηση για

Μέγιστη επιτρεπόμενη
συνολική επιφάνεια
για γήπεδα εμβαδού
για το τμήμα 4000 -
0,02 % και για το τι
0,01 % μη δυνάμενη
Κατά παρέκκλιση θεωρ
α) που είχαν ελάχιστο
β) οι κείμενες εντός ζ
χιστο εμβαδόν 2.000

3897950



* 0 4 0 0 1 6 3 3 0 0 4 0 9 0 0 0 8 *