



ΕΦΗΜΕΡΙΣ ΤΗΣ ΚΥΒΕΡΝΗΣΕΩΣ

ΤΗΣ ΕΛΛΗΝΙΚΗΣ ΔΗΜΟΚΡΑΤΙΑΣ

ΤΕΥΧΟΣ ΤΕΤΑΡΤΟ

Αρ. Φύλλου 18

6 Φεβρουαρίου 2012

ΠΕΡΙΕΧΟΜΕΝΑ

ΑΠΟΦΑΣΕΙΣ

- Κήρυξη ως αναδασωτέων, εκτάσεων δασικού χαρακτήρα συνολικού εμβαδού 14.560.90 τετρ. μέτρων, στη θέση «Παλιοपुरγάρι», τοπικής κοινότητας Πρασίνου, Δημοτικής Ενότητας Ταμυνέων, Δήμου Κύμης Αλιβερίου, Περιφερειακής Ενότητας Ευβοίας..... 1
- Επικύρωση καθορισμού οριογραμμών τμήματος του χειμάρρου Καλλιφύτου από το τέλος επικάλυψης (πλησίον Διοικητηρίου) έως το ΚΕΓΕ (δρόμος Δράμας - Θεσσαλονίκης), συνολικού μήκους 4.350 μέτρων..... 2

ΑΠΟΦΑΣΕΙΣ

- Αριθμ. 82609/5391 (1)
Κήρυξη ως αναδασωτέων, εκτάσεων δασικού χαρακτήρα συνολικού εμβαδού 14.560.90 τετρ. μέτρων, στη θέση «Παλιοपुरγάρι», τοπικής κοινότητας Πρασίνου, Δημοτικής Ενότητας Ταμυνέων, Δήμου Κύμης Αλιβερίου, Περιφερειακής Ενότητας Ευβοίας.

Η ΓΕΝΙΚΗ ΓΡΑΜΜΑΤΕΑΣ
ΑΠΟΚΕΝΤΡΩΜΕΝΗΣ ΔΙΟΙΚΗΣΗΣ
ΘΕΣΣΑΛΙΑΣ ΚΑΙ ΣΤΕΡΕΑΣ ΕΛΛΑΔΑΣ

Έχοντας υπόψη:

1. Τις διατάξεις των άρθρων 24 παρ. 1 και 117 παρ. 3 του Συντάγματος.
2. Τις διατάξεις του Ν. 2503/1997 «Διοίκηση, οργάνωση, στελέχωση της περιφέρειας κ.λπ.».
3. Τις διατάξεις του Ν. 3852/2010 «Νέα Αρχιτεκτονική της Αυτοδιοίκησης και της Αποκεντρωμένης Διοίκησης - Πρόγραμμα Καλλικράτης».
4. Τις διατάξεις των άρθρων του Ν. 998/1979 «Περί προστασίας των δασών και των δασικών εν γένει εκτάσεων»

και συγκεκριμένα: α) του άρθρου 38 παρ. 1 και β) του άρθρου 41 παρ. 1 και 3

5. Τις 160417/1180/08-07-1980 και 182447/3049/24-09-1980 Διαταγές του Υπουργείου Γεωργίας σχετικά με την κήρυξη εκτάσεων ως αναδασωτέων.

6. Το Π.Δ. 138/2010 «Οργανισμός της Αποκεντρωμένης Διοίκησης Θεσσαλίας - Στερεάς Ελλάδας»

7. Την υπ' αριθμ. 1669/33104 (ΦΕΚ 648/19-04-2011 τ.Β') απόφαση της Γ.Γ.Α.Δ.Θ.Σ.Ε. Μεταβίβαση δικαιώματος υπογραφής της Γενικής Γραμματέως Αποκεντρωμένης Διοίκησης Θεσσαλίας - Στερεάς Ελλάδας (Α.Δ.Θ.Σ.Ε.) στον Προϊστάμενο της Γενικής Διευθύνσεως Δασών και Αγροτικών Υποθέσεων και στους Προϊσταμένους Διευθύνσεων και Δασαρχείων της ανωτέρω Γενικής Διευθύνσεως.

8. Την υπ' αριθμ. 5295/22-12-2011 πρόταση του Δασαρχείου Αλιβερίου από την οποία προκύπτει ότι οι εκτάσεις που αναφέρονται στο θέμα είχαν κατά το χρόνο της καταστροφής τους δασικό χαρακτήρα κατά την έννοια της παρ. 1 του άρθρου 3 του Ν. 998/1979 καλυπτόμενες από αείφυλλα πλατύφυλλα (σχοίνα, πουρνάρια) πυκνότητας 60% και ως εκ τούτου επιβάλλεται η κήρυξη τους ως αναδασωτέων, αποφασίζουμε:

Κηρύσσουμε ως αναδασωτέες δημόσιες εκτάσεις δασικού χαρακτήρα εμβαδού αντίστοιχα 8.583,50 τ.μ. και 5.977,40 τετρ. μέτρων, στη θέση «Παλιοपुरγάρι», τοπικής κοινότητας Πρασίνου, Δημοτικής Ενότητας Ταμυνέων, Δήμου Κύμης Αλιβερίου, Περιφερειακής Ενότητας Ευβοίας που απεικονίζονται στο συνημμένο διάγραμμα του Δασαρχείου Αλιβερίου ως Ε1 και Ε2, των οποίων η βλάστηση καταστράφηκε από πυρκαγιά. Οι εκτάσεις Ε1 και Ε2 προσδιορίζονται ακριβώς στους συνημμένους πίνακες συντεταγμένων σε ΕΓΣΑ 87 οι οποίοι πίνακες αποτελούν αναπόσπαστο μέρος της αποφάσεως αυτής. Οι εκτάσεις Ε1 και Ε2, συνορεύουν:

Ε1

Βόρεια: Με έκταση δασικού χαρακτήρα.

Νότια: Με δρόμο αιολικού πάρκου.

Ανατολική: Με έκταση δασικού χαρακτήρα.

Δυτικά: Με δασικό δρόμο.

Ε2

Βόρεια: Με δρόμο αιολικού πάρκου.

Νότια: Με έκταση δασικού χαρακτήρα.

Ανατολική: Με δρόμο αιολικού πάρκου.

Δυτικά: Με έκταση δασικού χαρακτήρα.

Σκοποί της κήρυξης των ανωτέρω εκτάσεων ως αναδασωτέων είναι η διατήρηση του δασικού χαρακτήρα αυτών, ο αποκλεισμός διάθεσης τους για άλλη χρήση και η αποκατάσταση της δασικής βλάστησης. Η αποκατάσταση της βλάστησης θα γίνει με φυσική αναγέννηση ή με πρόγραμμα τεχνητής αναδάσωσης.

Από τις διατάξεις της απόφασης αυτής δεν προκαλείται δαπάνη σε βάρος του προϋπολογισμού.

Η απόφαση αυτή να δημοσιευθεί στην Εφημερίδα της Κυβερνήσεως.

Χαλκίδα, 30 Δεκεμβρίου 2011

Με εντολή Γενικού Γραμματέα

Αποκεντρωμένης Διοίκησης


Η Προϊσταμένη Δ/σης Δασών Ν. Ευβοίας

ΦΩΤΕΙΝΗ ΤΣΙΜΙΔΟΥ

ΑΠΟΣΠΑΣΜΑ ΦΥΛΛΟΥ ΧΑΡΤΗ ΓΥΣ ΑΡΙΘ. 6418-6

ΚΛΙΜΑΚΑ 1:5.000
ΥΠΟΜΝΗΜΑ

Ενδεικτική θέση έκτασης που κηρύσσεται αναδασωτέα

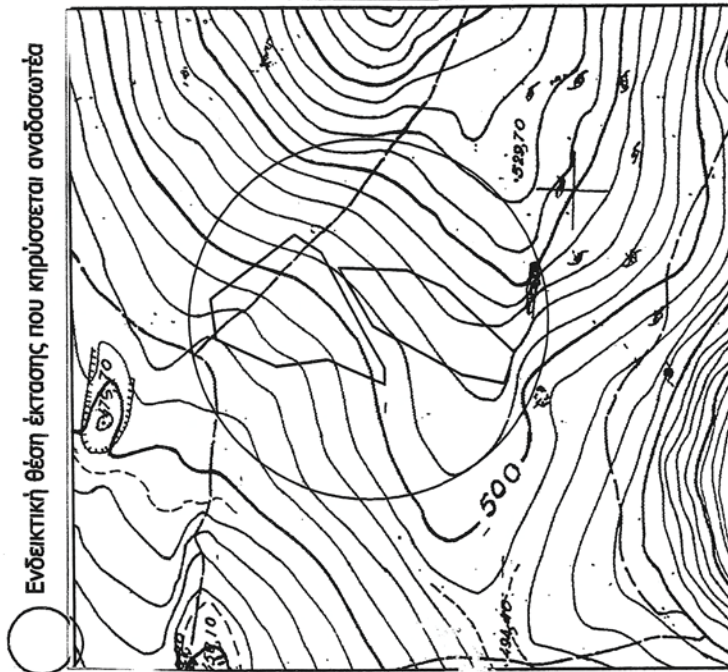

Αιθέρι 21 - 12 - 2011

Η Συντάκτης

Χρυσάνθη Σαραμάντου
Δασφόνος

ΕΘΝΙΚΟ ΤΥΠΟΓΡΑΦΕΙΟ

Για τεχνικούς λόγους στο σχεδιάγραμμα,
έγινε σμίκρυνση, κατά ποσοστό 85%

ΤΟΠΟΓΡΑΦΙΚΟ ΔΙΑΓΡΑΜΜΑ ΑΝΑΔΑΣΩΤΕΑΣ ΕΚΤΑΣΗΣ

ΚΛΙΜΑΚΑ 1: 5000

ΝΟΜΟΣ : ΕΥΒΟΙΑΣ
ΔΑΣΑΡΧΕΙΟ: ΑΛΙΒΕΡΙΟΥ
ΔΗΜΟΣ : ΚΥΜΗΣ - ΑΛΙΒΕΡΙΟΥ
Δ.Ε : ΤΑΜΥΝΕΩΝ
Τ.Κ : ΠΡΑΣΙΝΟΥ
ΘΕΣΗ : ΠΑΛΙΟΥΠΥΡΓΑΡΙ

ΕΜΒΑΔΟΝ ΕΚΤΑΣΕΩΝ: Ε1 = 8.583,50 τμ
Ε2 = 5.977,40 τμ

Συνταταγμένες κορυφών:

	Ε1	Ε2
1 X=508487,00 Y=4243208,00	1 - 2= 40,31μ	1 - 2= 78,13μ
2 X=508492,00 Y=4243188,00	2 - 3= 47,93μ	2 - 3= 33,73μ
3 X=508473,00 Y=4243124,00	3 - 4= 13,00μ	3 - 4= 25,30μ
4 X=508486,00 Y=4243124,00	4 - 5= 36,83μ	4 - 5= 72,86μ
5 X=508514,00 Y=4243140,00	5 - 6= 64,30μ	5 - 6= 33,11μ
6 X=508575,00 Y=4243172,00	6 - 7= 25,24μ	6 - 7= 52,69μ
7 X=508589,00 Y=4243193,00	7 - 8= 82,80μ	7 - 1= 52,57μ
8 X=508539,00 Y=4243259,00	8 - 9= 31,26μ	
9 X=508508,00 Y=4243255,00	9 - 1= 51,48μ	

	Ε2
1 X=508517,58 Y=4243132,50	
2 X=508480,00 Y=4243064,00	
3 X=508473,00 Y=4243031,00	
4 X=508497,00 Y=4243023,00	
5 X=508547,00 Y=4243076,00	
6 X=508561,00 Y=4243106,00	
7 X=508563,19 Y=4243158,64	



ΘΕΩΡΗΘΗΚΕ
και ανήκει στην αριθ. 182/2009/5391/2011 απόφαση
της Δ/νσης Δασών Ν. Ευβοίας
Η Προϊσταμένη Δ/νσης Δασών Ν. Ευβοίας

ΘΕΩΡΗΘΗΚΕ

Φωτεινή Τσιμπίδου
Δασολόγος με Β. Βαθμό

Αριθμ. 4832 π.ε.

(2)

Επικύρωση καθορισμού οριογραμμών τμήματος του χειμάρρου Καλλιφύτου από το τέλος επικάλυψης (πλησίον Διοικητηρίου) έως το ΚΕΓΕ (δρόμος Δράμας - Θεσσαλονίκης), συνολικού μήκους 4.350 μέτρων.

Ο ΓΕΝΙΚΟΣ ΓΡΑΜΜΑΤΕΑΣ
ΑΠΟΚΕΝΤΡΩΜΕΝΗΣ ΔΙΟΙΚΗΣΗΣ
ΜΑΚΕΔΟΝΙΑΣ - ΘΡΑΚΗΣ

Έχοντας υπόψη:

1. Τις διατάξεις του άρθρου 5 του Ν. 3010/02 (ΦΕΚ 91/Α') «Εναρμόνιση του Ν. 1650/1986 με τις Οδηγίες 97/11 Ε.Ε. και 96/61 Ε.Ε., διαδικασία οριοθέτησης και ρυθμίσεις θεμάτων για τα υδατορέματα και άλλες διατάξεις».

2. Την υπ' αριθμ. 3046/304/89 (ΦΕΚ 59 Δ'/3.2.89) απόφαση του Αναπληρωτή Υπουργού Περιβάλλοντος Χωροταξίας και Δημοσίων Έργων, «Κτιριοδομικός Κανονισμός» και ειδικότερα τις διατάξεις του άρθρου 6 αυτού, σχετικά με τη δόμηση κοντά σε ρέματα, όπως ισχύει σήμερα.

3. Τις διατάξεις του Ν. 2853/16.7.1922 (ΦΕΚ Α' 116) «Περὶ υδραυλικών εν γένει έργων και αστυνομεύσεως των Δημοσίων Υδάτων», όπως αυτές τροποποιήθηκαν με τις αντίστοιχες του ν.δ. 10/29.12.1923 και κωδικοποιήθηκαν από τις διατάξεις του π.δ. 18/21.3.1924.

4. Το Ν. 3852/2010 (ΦΕΚ Α' 87/2010) «Νέα Αρχιτεκτονική της Αυτοδιοίκησης και της Αποκεντρωμένης Διοίκησης - Πρόγραμμα Καλλικράτης».

5. Το Ν. 2503/1997 (ΦΕΚ Α' 107/1997) «Διοίκηση, οργάνωση, στελέχωση της Περιφέρειας, ρύθμιση θεμάτων για την Τοπική Αυτοδιοίκηση και άλλες διατάξεις».

6. Το Π.Δ. υπ' αριθμ. 142/2010 (ΦΕΚ Α' 235/2010) «Οργάνισμός της Αποκεντρωμένης Διοίκησης Μακεδονίας - Θράκης».

7. Το υπ' αριθμ. 5866/30-11-2011 (α.π. ΔΙ.ΠΕ.ΧΩ.ΣΧ 4832/5-12-2011) έγγραφο της Δ/νσης Τεχνικών Έργων Π.Ε. Δράμας, με το οποίο κατατέθηκε στην Υπηρεσία μας η ελεγμένη και θεωρημένη μελέτη από την Δ/νση Τεχνικών Έργων Π.Ε. Δράμας για την οριοθέτηση τμήματος του χειμάρρου Καλλιφύτου από το τέλος επικάλυψης (πλησίον Διοικητηρίου) έως το ΚΕΓΕ (δρόμος Δράμας - Θεσσαλονίκης), συνολικού μήκους 4.350 μέτρων.

8. Το απόσπασμα από το αριθμ. 16/7-7-2011 πρακτικό συνεδρίασης του Δημοτικού Συμβουλίου του Δήμου Δράμας, στο οποίο περιλαμβάνεται η απόφαση αριθμ. 361/2011 με την οποία το ΔΣ γνωμοδοτεί ομόφωνα θετικά σε ότι αφορά τον καθορισμό των οριογραμμών τμήματος του χειμάρρου Καλλιφύτου από το τέλος επικάλυψης (πλησίον Διοικητηρίου) έως το ΚΕΓΕ (δρόμος Δράμας - Θεσσαλονίκης), συνολικού μήκους 4.350 μέτρων.

9. Τη μελέτη για την οριοθέτηση τμήματος του χειμάρρου Καλλιφύτου από το τέλος επικάλυψης (πλησίον Διοικητηρίου) έως το ΚΕΓΕ (δρόμος Δράμας - Θεσσαλονίκης), συνολικού μήκους 4.350 μέτρων, καθώς και τις Οριζοντιογραφίες που την συνοδεύουν, όπως ελέγχθηκαν και θεωρήθηκαν από την Δ/νση Τεχνικών Έργων Π.Ε. Δράμας, και από τα οποία προκύπτει ότι οι προτεινόμενες οριογραμμές ανταποκρίνονται σε πλημμυρική παροχή για περίοδο επαναφοράς T=50 έτη, αποφασίζουμε:

Επικυρώνουμε τις καθορισθείσες οριογραμμές για την οριοθέτηση τμήματος του χειμάρρου Καλλιφύτου από το τέλος επικάλυψης (πλησίον Διοικητηρίου) έως το ΚΕΓΕ (δρόμος Δράμας - Θεσσαλονίκης), συνολικού μήκους 4.350 μέτρων και ο καθορισμός των οριογραμμών του αποτυπώνεται στις Οριζοντιογραφίες (Αριθμός Σχεδίου: ΥΔΟΡ1, ΥΔΟΡ2, ΥΔΟΡ3, ΥΔΟΡ4), κλίμακας 1:1000 του Διπλ. Πολιτικού Μηχανικού Δημητρίου Εμμανουήλ και σύμφωνα με τη Μελέτη Οριοθέτησης που κατατέθηκε στην Υπηρεσία μας, όπως αυτή ελέγχθηκε και θεωρήθηκε από την Δ/νση Τεχνικών Έργων Π.Ε. Δράμας.


Από τις διατάξεις της παρούσας δεν προκύπτουν δαπάνες οι οποίες να βαρύνουν τον κρατικό προϋπολογισμό.

Η ισχύς της παρούσας αρχίζει από την ανωτέρω δημοσίευση.

Η απόφαση αυτή μαζί με τις συνημμένες οριζοντιογραφίες να δημοσιευθεί στην Εφημερίδα της Κυβερνήσεως.

Κομοτηνή, 10 Ιανουαρίου 2012

Ο Γενικός Γραμματέας
Αποκεντρωμένης Διοίκησης
ΘΥΜΙΟΣ Ν. ΣΩΚΟΣ

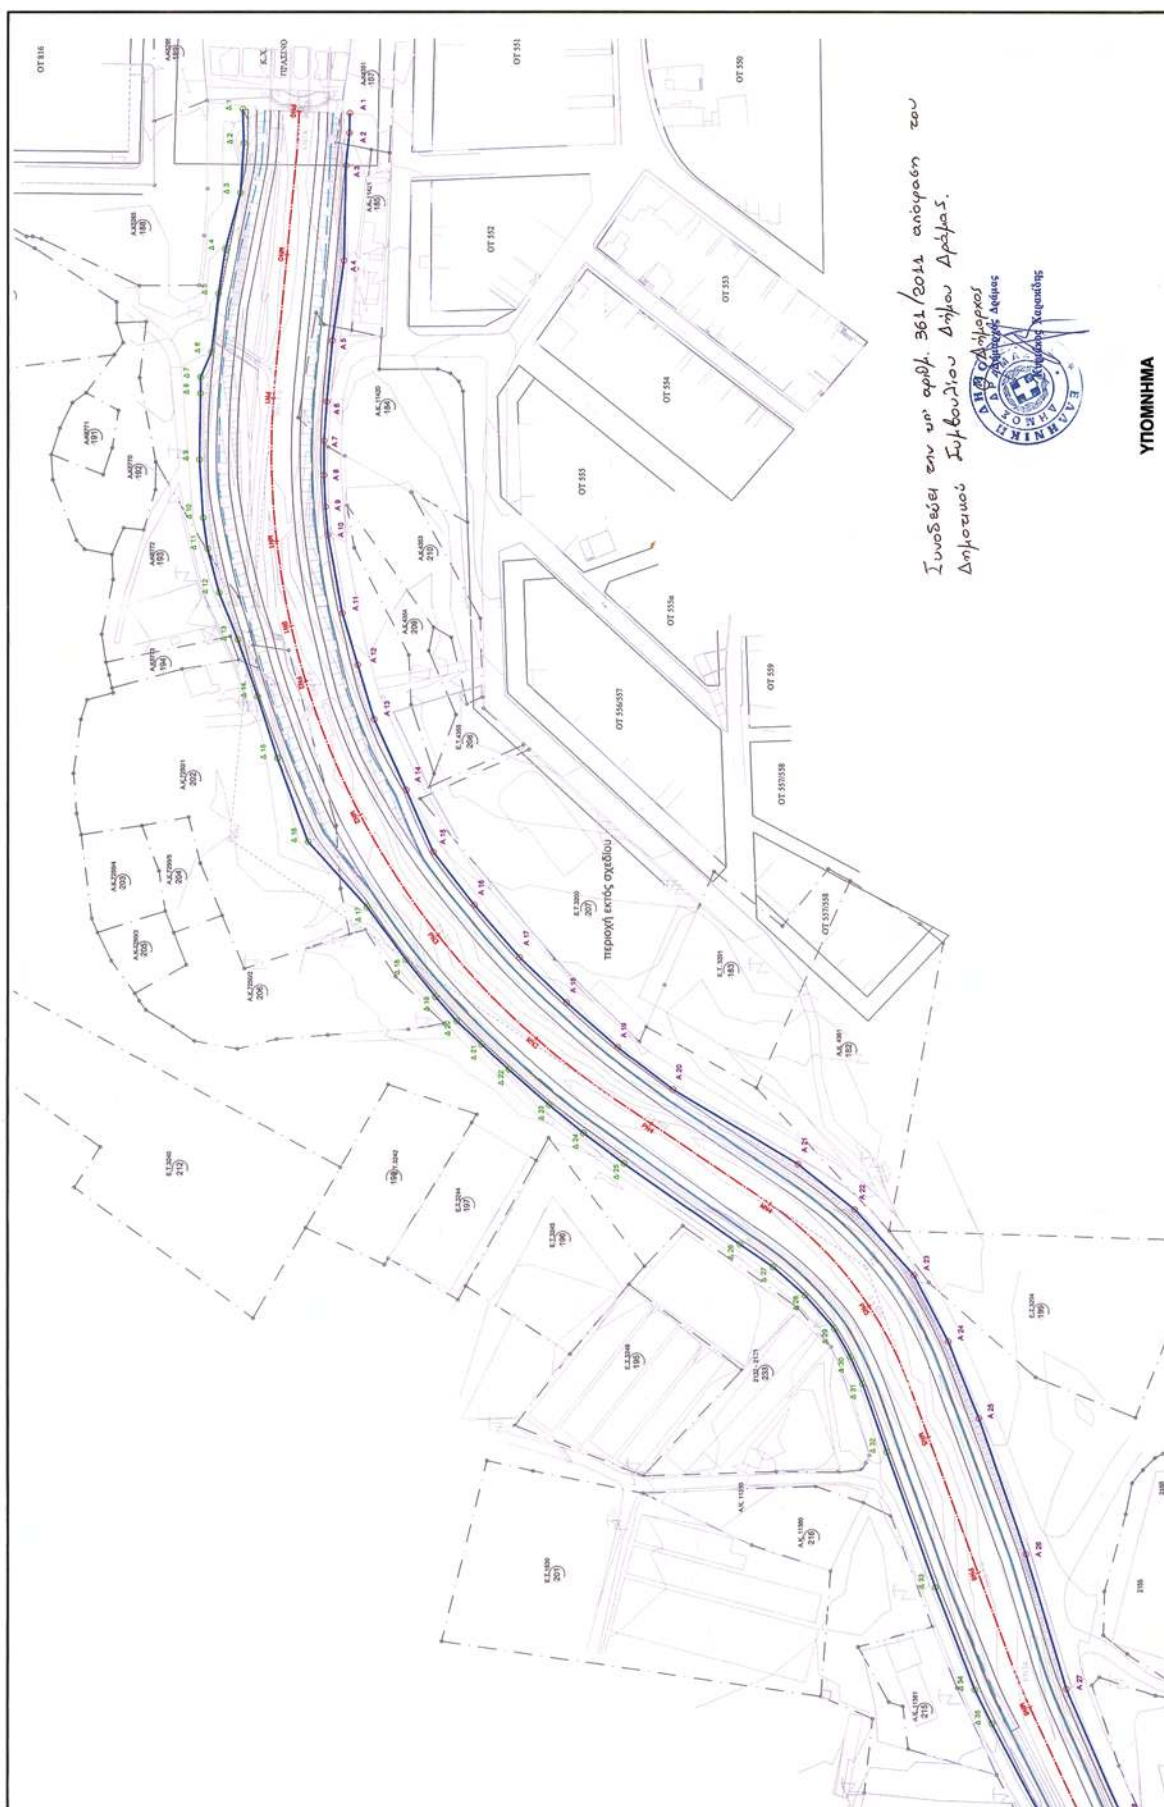





ΥΠΟΜΝΗΜΑ




[illegible]


ΕΘΝΙΚΟ ΤΥΠΟΓΡΑΦΕΙΟ
Για τεχνικούς λόγους στο σχεδιάγραμμα,
έγινε σμίκρυνση, κατά ποσοστό **40%**

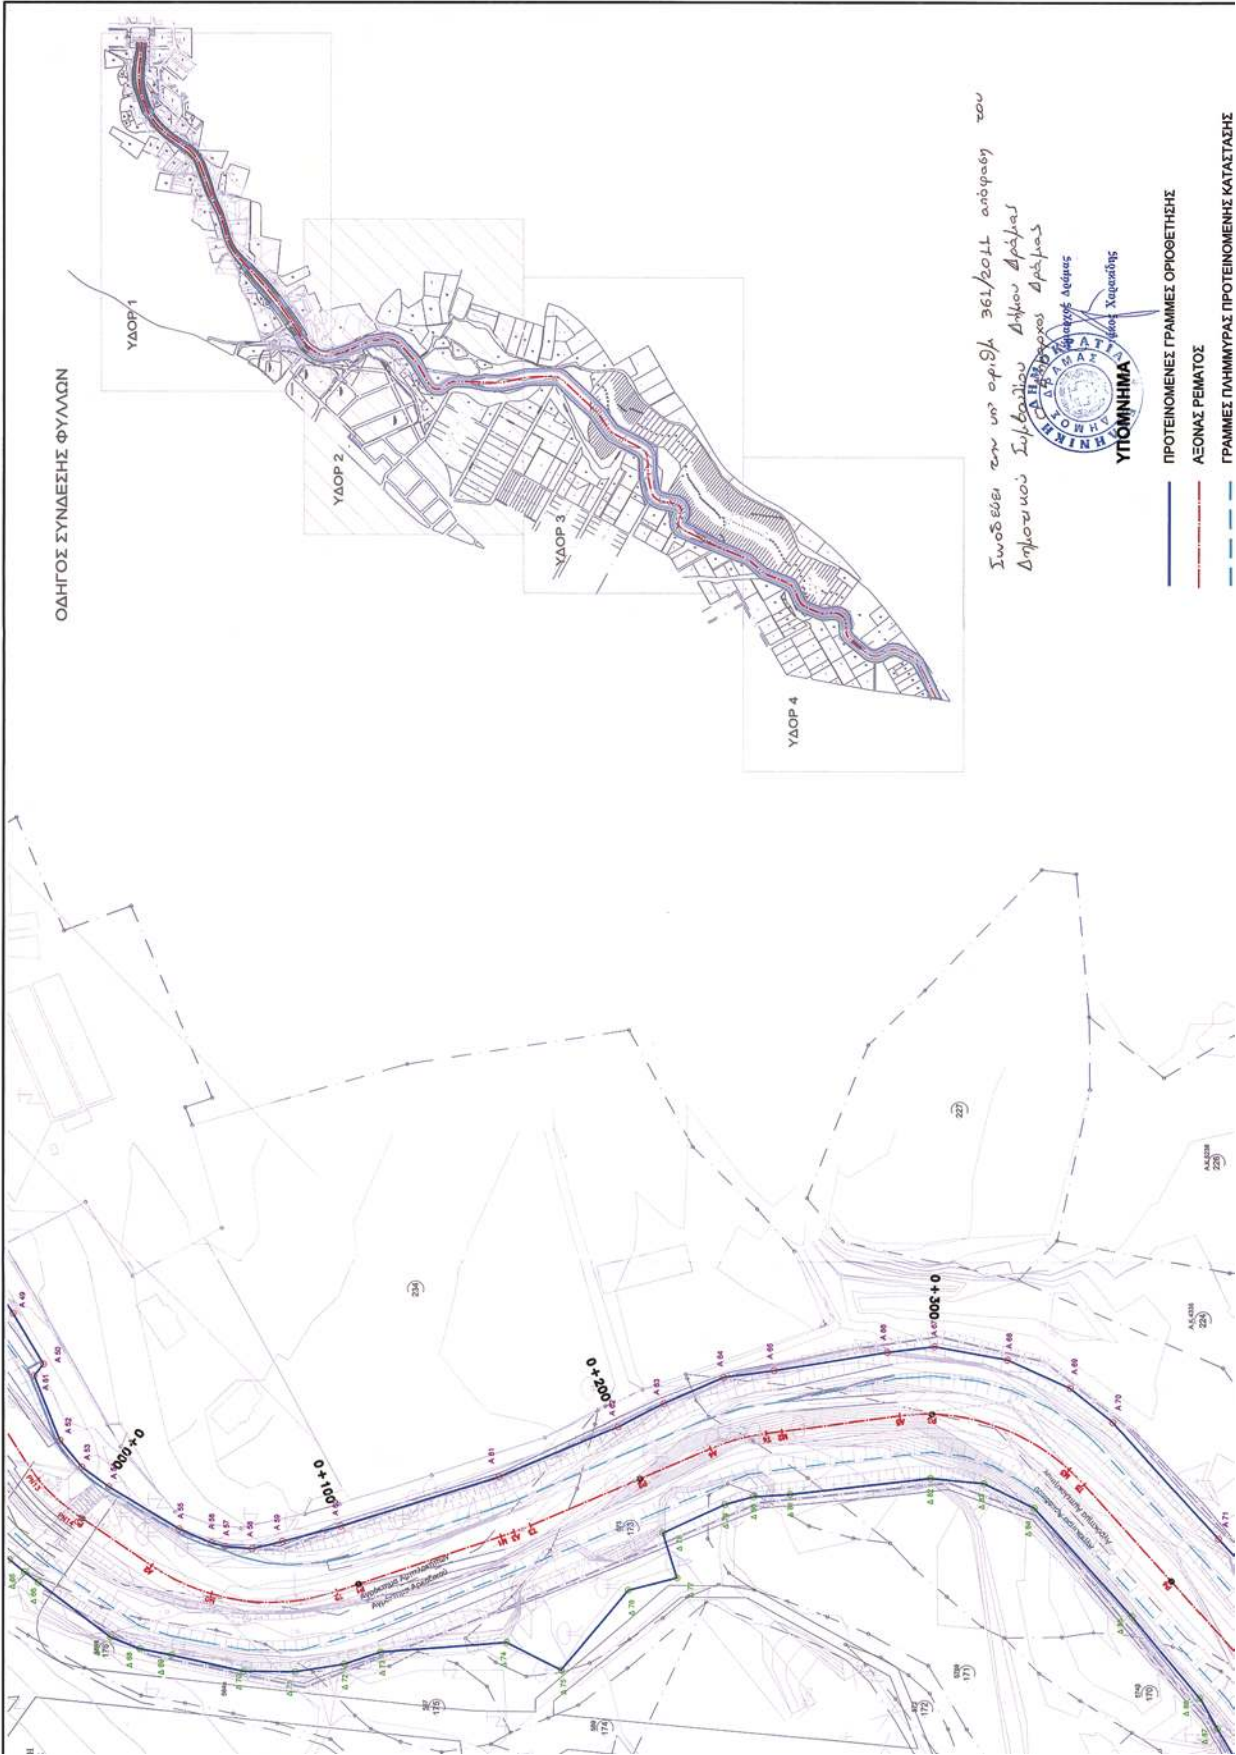

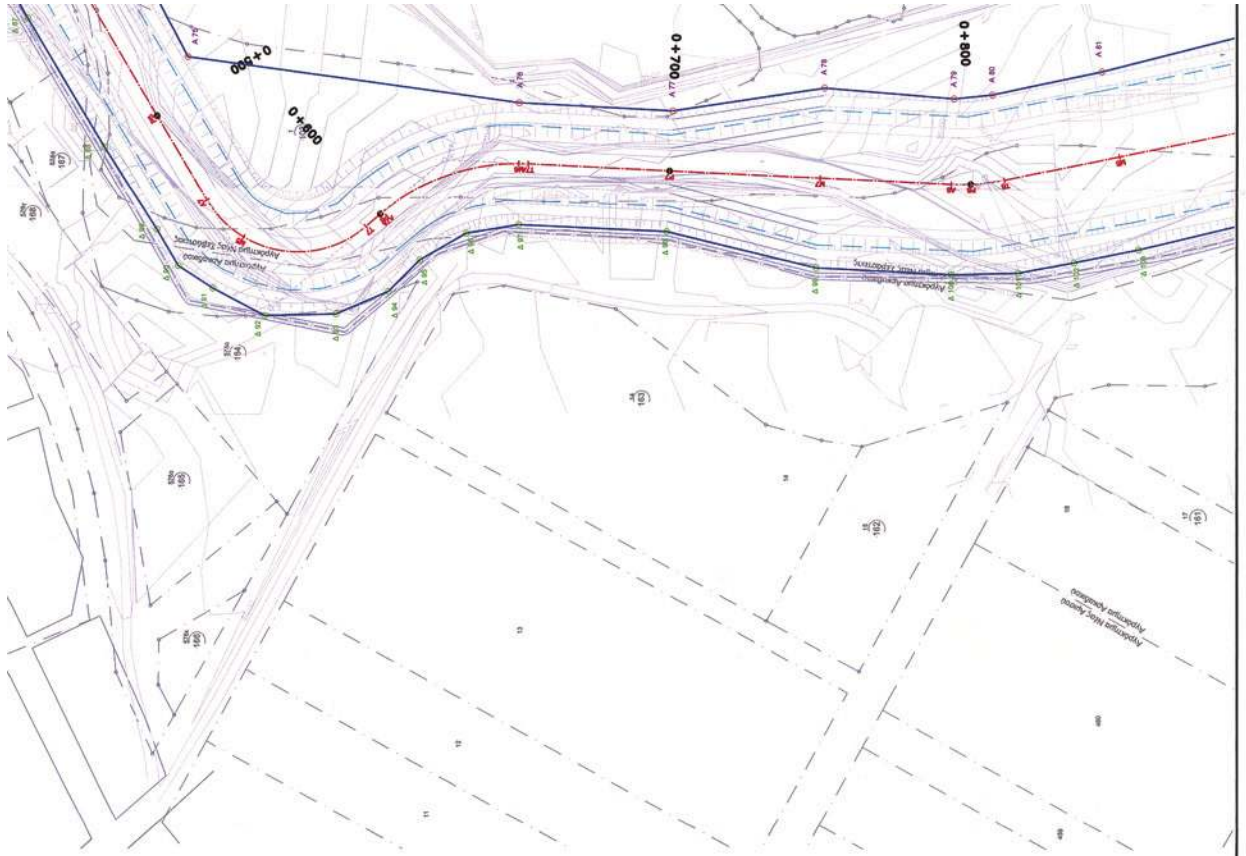[illegible]

ΣΥΝΤΕΤΑΓΜΕΝΕΣ ΣΤΟ ΣΥΣΤΗΜΑ
ΕΓ.Σ.Α. '87 (Ελληνικό Γεωδαιτικό Σύστημα Αναφοράς)
Ελλανοειδές GRS 80 α=6378137 1/f=1/298.2572236
Εγκάρσια Μετατόπιση απόβλη (ΤΜ)
Κεντρικός Μεσημβρινός Δο=24 Κο=0.9996
Στον Κεντρικό Μεσημβρινό αναφοράς το Χ=500.000
Γεωγραφικό Πλάτος αναφοράς 00 00' 00"

ΕΛΛΗΝΙΚΗ ΔΗΜΟΚΡΑΤΙΑ
ΠΕΡΙΦΕΡΕΙΑ ΑΝΑΤ. ΜΑΚΕΔΟΝΙΑΣ & ΘΡΑΚΗΣ
ΔΙΕΥΘΥΝΣΗ ΤΕΧΝΙΚΩΝ ΕΡΓΩΝ ΠΕΡΙΦΕΡΕΙΑΣ
Τμήμα Δομών Περιβαλλοντός

ΕΦΗΜΕΡΙΣ ΤΗΣ ΚΥΒΕΡΝΗΣΕΩΣ

2011-11-28

12

Τίτλος Έργου:
ΜΕΛΕΤΗ ΠΡΟΣΤΑΣΙΑΣ-ΑΝΑΠΛΑΣΗΣ ΧΕΙΜΑΡΡΟΥ
ΚΑΛΛΙΦΥΤΟΥ - ΑΓ. ΒΑΡΒΑΡΑΣ
(Από σωληνωτή διαβόηση ως ΚΕΓΕ)

ΥΔΡΑΥΛΙΚΗ ΜΕΛΕΤΗ : ΟΡΙΟΘΕΤΗΣΗ ΧΕΙΜΑΡΡΟΥ

ΣΤΑΔΙΟ: ΟΡΙΣΤΙΚΗ ΜΕΛΕΤΗ

ΘΕΜΑ ΣΧΕΔΙΟΥ

ΟΡΙΖΟΝΤΙΟΓΡΑΦΙΑ
ΟΡΙΟΓΡΑΜΜΩΝ ΧΕΙΜΑΡΡΟΥ
ΤΜΗΜΑ 2ο
ΑΠΟ ΧΘ 0+000 ΕΩΣ 0+850

ΚΑ: 1:1000

ΜΕΛΕΤΗΤΕΣ	ΗΜΕΡΟΜΗΝΙΑ	23/2/2011
	ΗΜΕΡΟΜΗΝΙΑ	23/2/2011
	ΗΜΕΡΟΜΗΝΙΑ	
ΕΛΕΓΧΟΝΤΕΣ ΟΙ ΕΠΙΒΛΕΠΟΝΤΕΣ	ΗΜΕΡΟΜΗΝΙΑ	11/6/2011
	ΗΜΕΡΟΜΗΝΙΑ	28-11-2011
ΕΓΣΧΟΝΤΕΣ ΑΝΤΙΠΡΟΤΑΡΜΕΝΗ ΤΗΣ ΥΠΗΡΕΣΙΑΣ	ΗΜΕΡΟΜΗΝΙΑ	28/11/2011

ΔΡΑΜΑ ΦΕΒΡΟΥΑΡΙΟΣ 2011

ΔΙΑΜΗΤΡΙΟΥ ΕΜΜΑΝΟΥΗΛ
ΠΟΛΥΤΕΧΝΟΣ ΜΗΧΑΝΟΣ


ΝΙΚΕΤΑΣ ΕΛΕΥΘΕΡΙΟΣ
ΠΟΛΥΤΕΧΝΟΣ ΜΗΧΑΝΟΣ


ΖΟΥΜΠΟΥΛΗΣ ΓΡΗΓΟΡΙΟΣ
ΤΟΠΟΓΡΑΦΟΣ ΜΗΧΑΝΟΣ


ΕΦΡΑΙΜΙΔΗΣ ΑΝΑΣΤΑΣΙΟΣ
ΠΟΛΥΤΕΧΝΟΣ ΜΗΧΑΝΟΣ


ΙΩΑΝΝΑ ΣΑΡΗΓΚΩΗ
ΓΕΩΠΟΝΟΣ

ΝΕΒΑΙΛΟΥ ΑΝΔΡΟΝΗ
ΠΟΛΥΤΕΧΝΟΣ ΜΗΧΑΝΟΣ

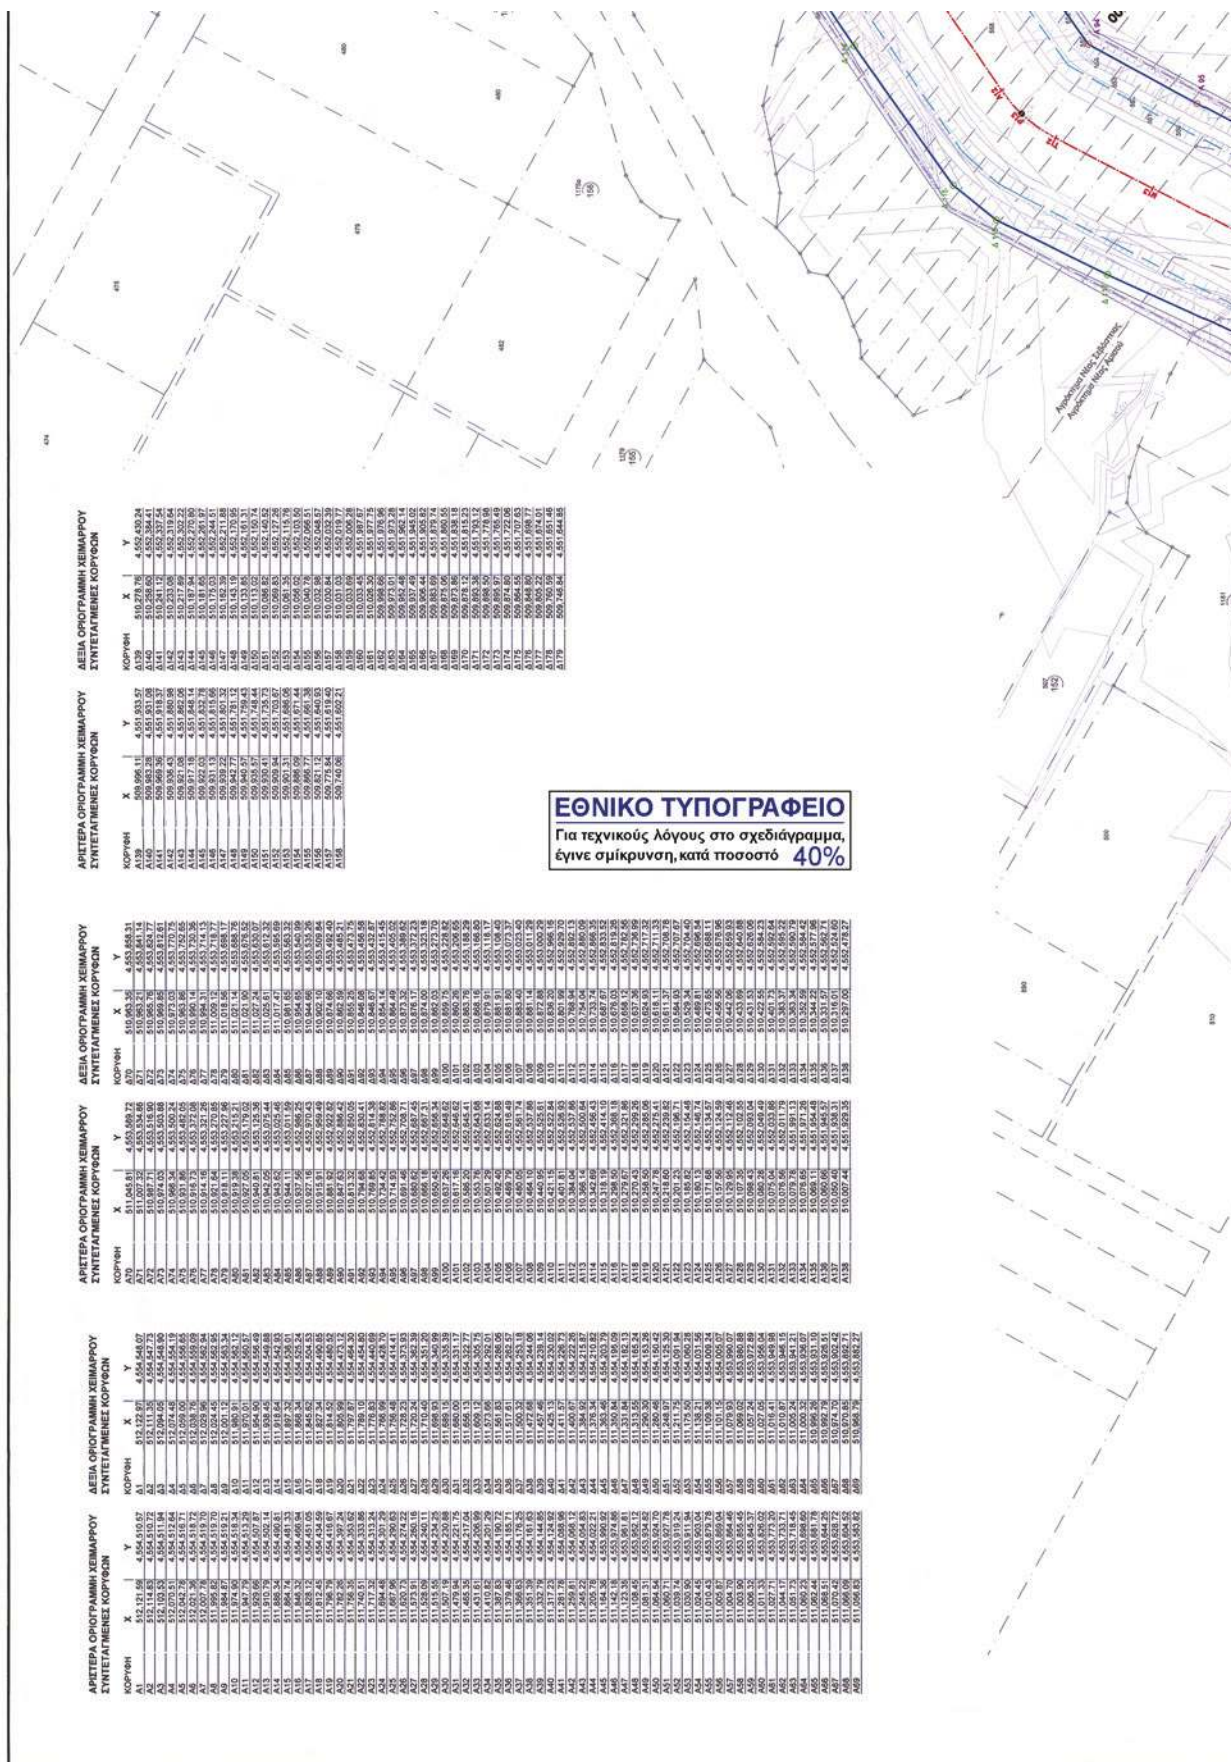

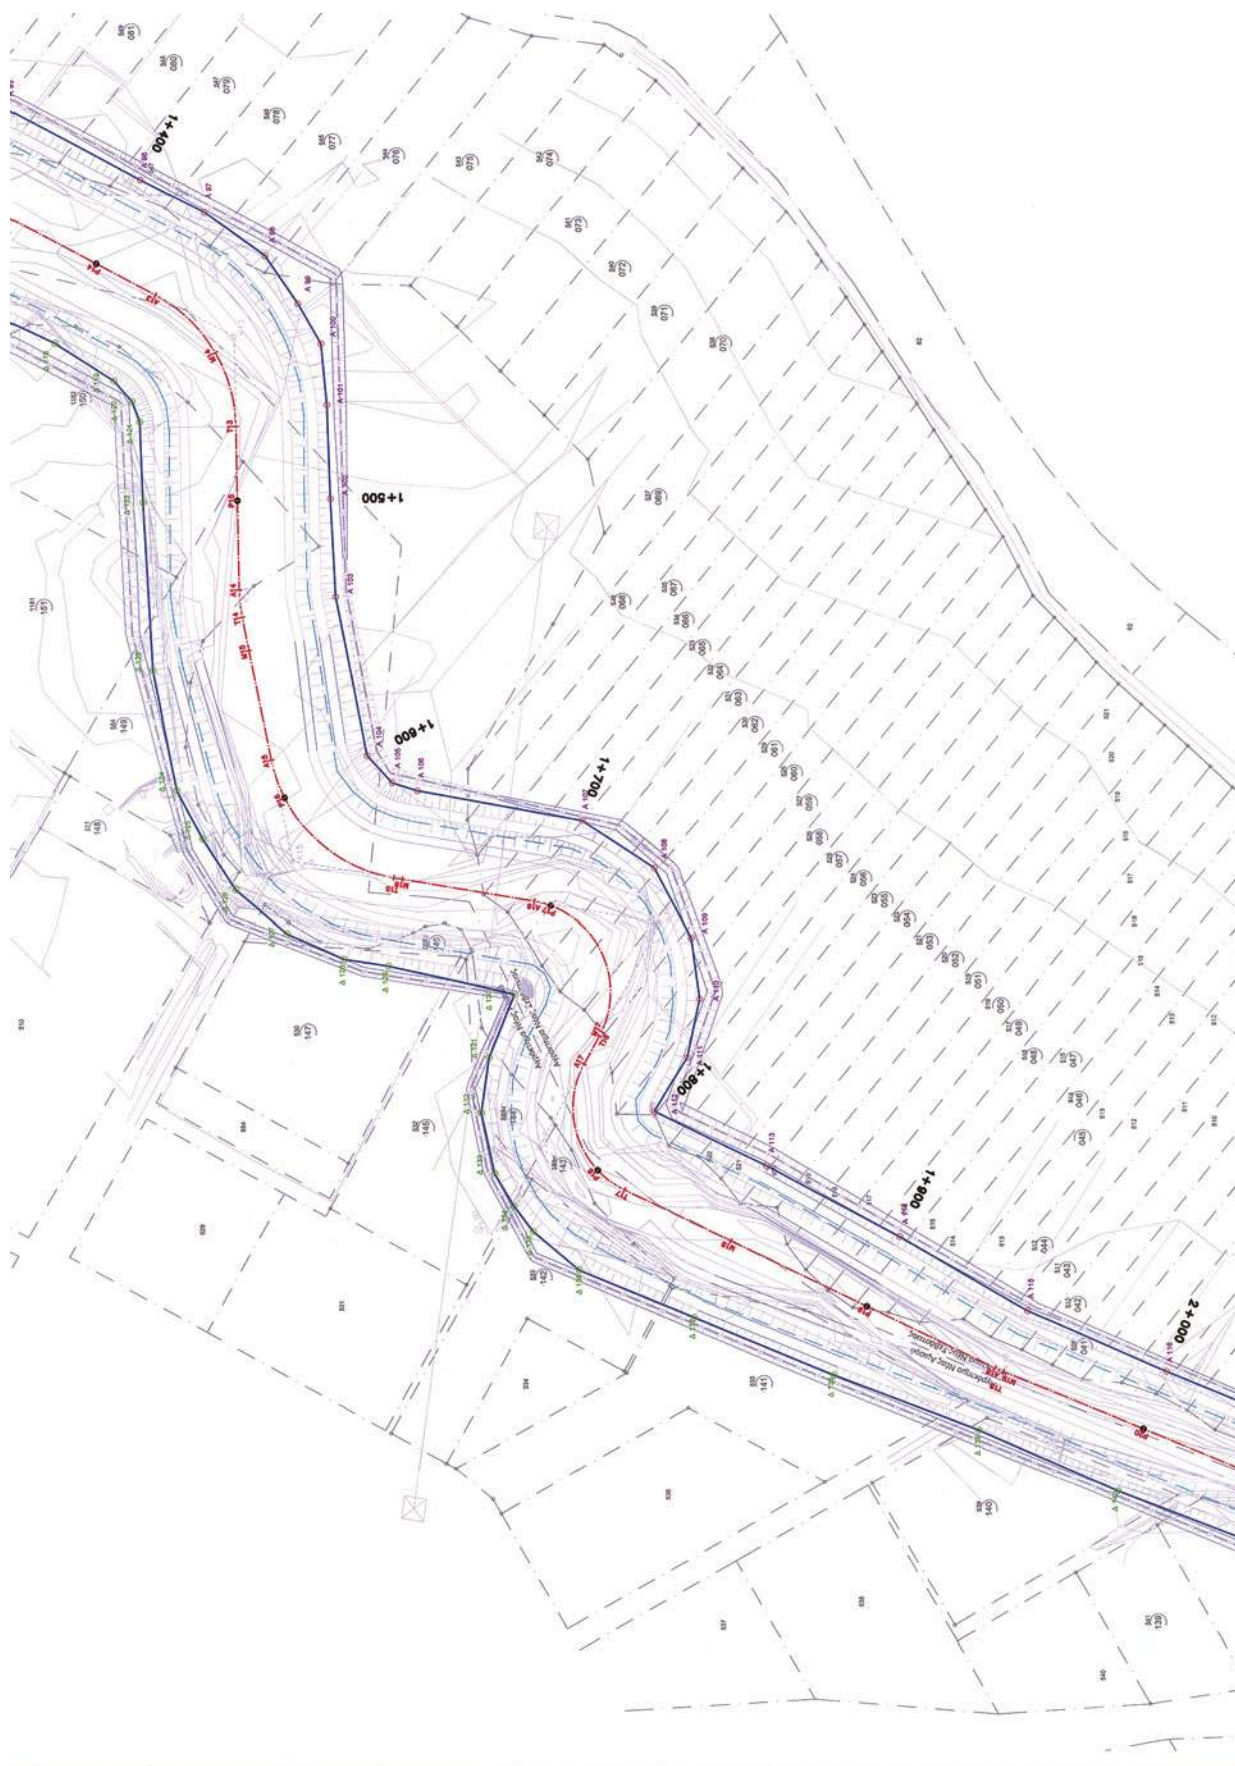

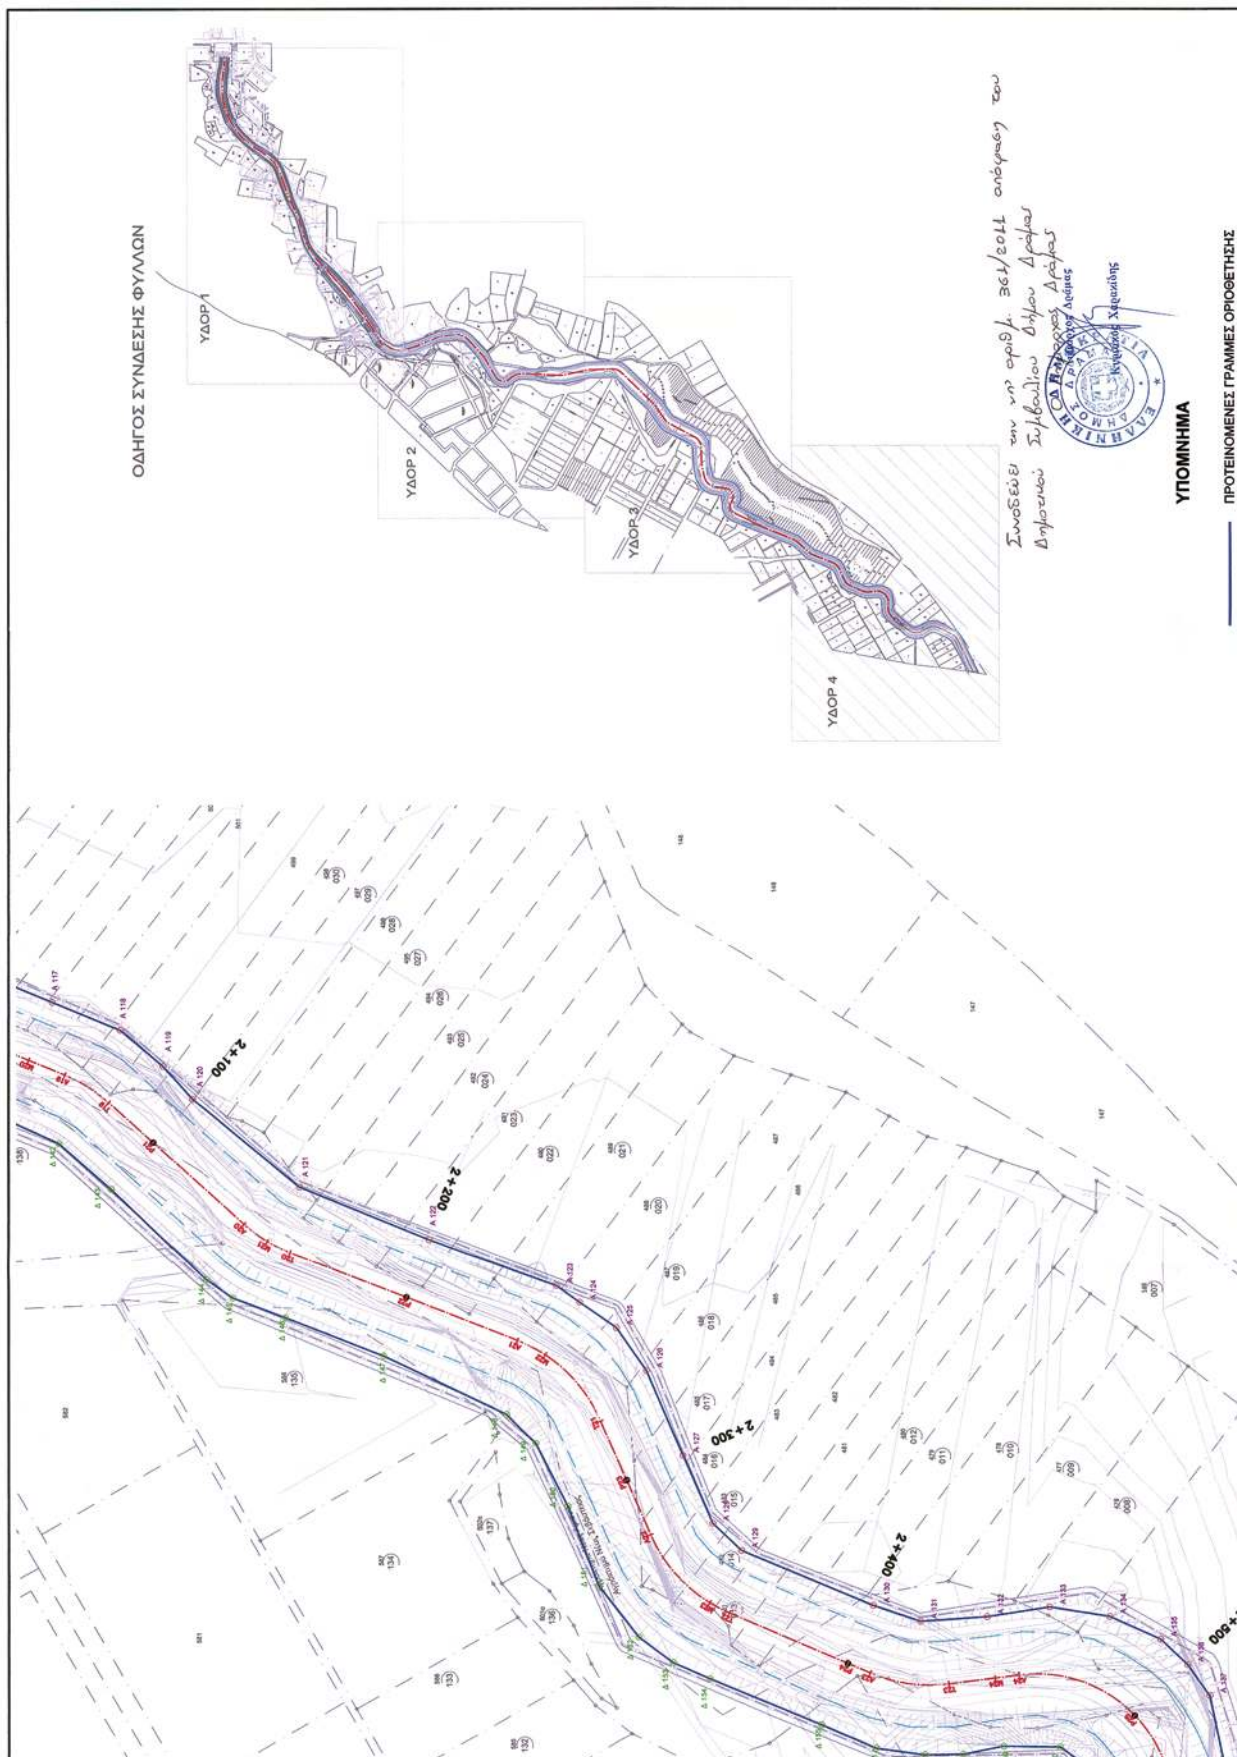

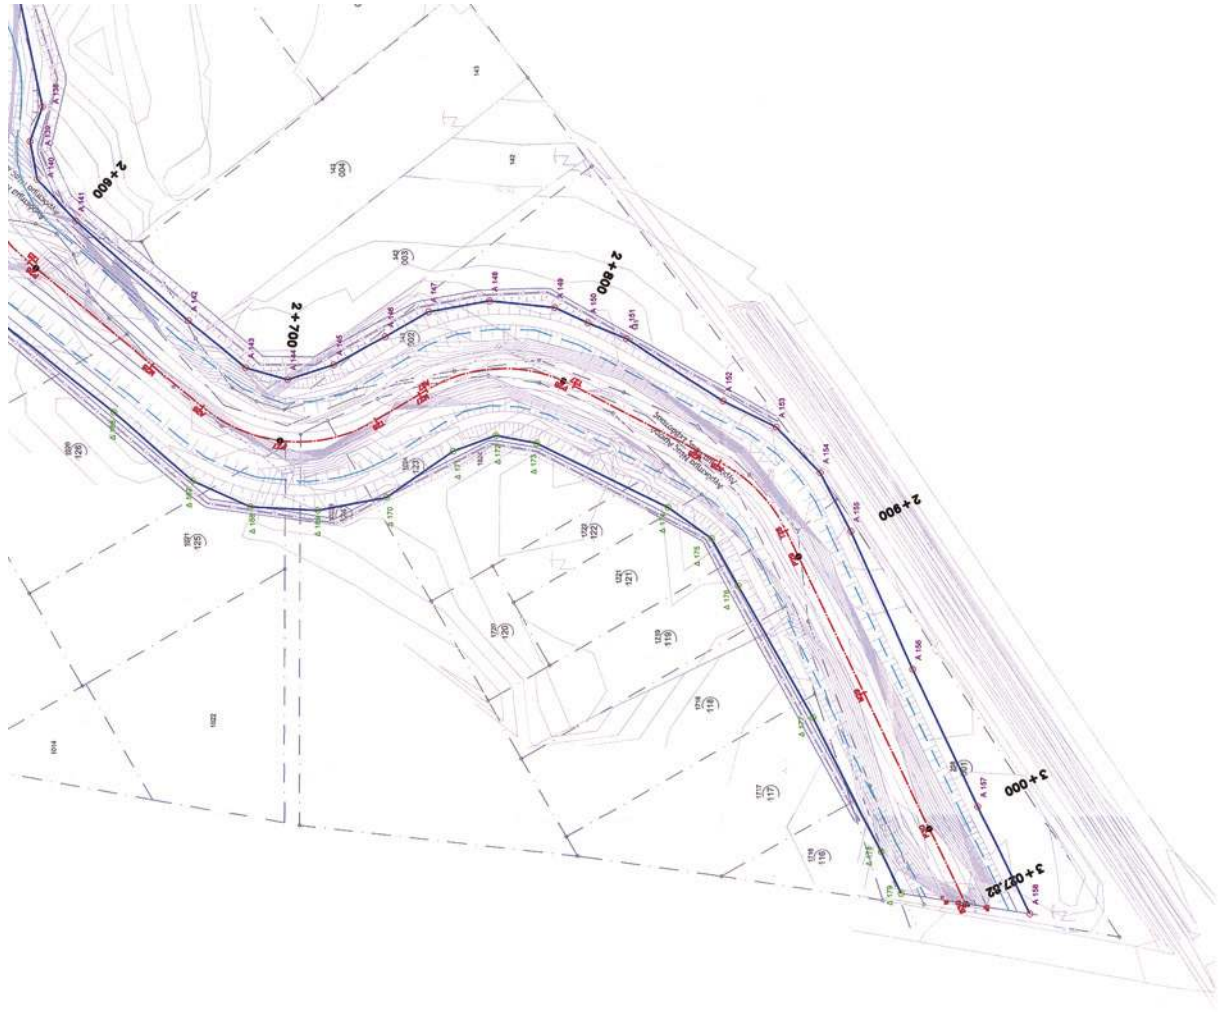

ΔΕΙΑ ΟΡΟΓΡΑΦΙΚΗ ΧΕΙΜΑΡΡΟΥ
ΣΥΝΤΕΛΕΜΕΝΕΣ ΚΟΡΥΦΕΣ

ΚΟΡΥΦΗ	X	Y	ΚΟΡΥΦΗ	X	Y

