



ΕΦΗΜΕΡΙΔΑ ΤΗΣ ΚΥΒΕΡΝΗΣΕΩΣ ΤΗΣ ΕΛΛΗΝΙΚΗΣ ΔΗΜΟΚΡΑΤΙΑΣ

19 Ιανουαρίου 2026

ΤΕΥΧΟΣ ΤΕΤΑΡΤΟ

Αρ. Φύλλου 18

ΑΠΟΦΑΣΕΙΣ

Αριθμ. ΥΠΕΝ/ΔΝΕΠ/63249/2291

Καθορισμός συμπληρωματικών ειδικών όρων και περιορισμών δόμησης σε διατηρητέο κτίριο επί των οδών Λεωνίδα Δρόση 3 και Παράσχου (Ο.Τ. 78044), στην περιοχή «Γκύζη» του Δήμου Αθηναίων (Ν. Αττικής).

**Ο ΥΦΥΠΟΥΡΓΟΣ
ΠΕΡΙΒΑΛΛΟΝΤΟΣ ΚΑΙ ΕΝΕΡΓΕΙΑΣ**

Έχοντας υπόψη:

1. Τις περ. α και γ της παρ. 3 του άρθρου 6 του ν. 4067/2012 «Νέος Οικοδομικός Κανονισμός» (Α' 79).
2. Το π.δ. 132/2017 «Οργανισμός Υπουργείου Περιβάλλοντος και Ενέργειας (Υ.Π.ΕΝ.)» (Α' 160).
3. Το π.δ. 79/2023 «Διορισμός Υπουργών, Αναπληρωτών Υπουργών και Υφυπουργών» (Α' 131).
4. Την υπ' αρ. 74103/5569/08.07.2023 κοινή απόφαση του Πρωθυπουργού και του Υπουργού Περιβάλλοντος και Ενέργειας «Ανάθεση αρμοδιοτήτων στον Υφυπουργό Περιβάλλοντος και Ενέργειας, Νικόλαο Ταγαρά» (Β' 4408).
5. Την υπ' αρ. 36342/03.09.2009 απόφαση του Υφυπουργού Περιβάλλοντος, Χωροταξίας και Δημοσίων Έργων «Χαρακτηρισμός ως διατηρητέο κτιρίου που βρίσκεται εντός του ρυμοτομικού σχεδίου του Δήμου Αθηναίων και καθορισμός ειδικών όρων και περιορισμών δόμησης αυτού και ομόρων αυτού κτιρίων» (ΑΑΠ 493).
6. Το υπ' αρ. 378638/29.11.23 έγγραφο της υπηρεσίας Νεωτέρων Μνημείων και Τεχνικών Έργων Αττικής, Ανατολικής Στερεάς Ελλάδας και Κυκλάδων του Υπουργού Πολιτισμού.
7. Το υπ' αρ. 34/2024 πρακτικό συνεδρίασης του Συμβουλίου Αρχιτεκτονικής Περιφερειακής Ενότητας Κεντρικού Τομέα Αθηνών.
8. Την από 11.03.2025 αιτιολογική έκθεση της Διεύθυνσης Αρχιτεκτονικής, Οικοδομικών Κανονισμών και Αδειοδοτήσεων του Υπουργείου Περιβάλλοντος και Ενέργειας και το υπό στοιχεία ΥΠΕΝ/ΔΑΟΚΑ/27158/847/11.03.2025 έγγραφο της ίδιας υπηρεσίας προς τον Δήμο Αθηναίων και τους ενδιαφερόμενους.
9. Την από 17.03.2025 (υπό στοιχεία ΥΠΕΝ/ΔΑΟΚΑ/32912/1012/26.03.2025) δήλωση των φερόμενων ως ιδιοκτητών "SIGMA PROPERTY SERVICES Ι.Κ.Ε.", περί αποδοχής της από 11.03.2025 αιτιολογικής έκθεσης.
10. Το υπ' αρ. 109289/29.04.2025 έγγραφο του Δήμου Αθηναίων, για την τήρηση της διαδικασίας που προβλέπεται στην περ. α της παρ. 3 του άρθρου 6 του ν. 4067/2012.
11. Το υπό στοιχεία ΥΠΕΝ/ΔΕΣΕΔΠ/31717/585/04.06.2025 έγγραφο της Διεύθυνσης Εφαρμογής Σχεδιασμού και Ελέγχου Δομημένου Περιβάλλοντος του Υπουργείου Περιβάλλοντος και Ενέργειας.
12. Την υπό στοιχεία 232/συν.5η/07.04.2025 γνωμοδότηση του Κεντρικού Συμβουλίου Αρχιτεκτονικής.
13. Το γεγονός ότι η παρούσα απόφαση δεν εμπίπτει στο πεδίο εφαρμογής του άρθρου 109 του ν. 4622/2019, καθότι ως πράξη με μικτό χαρακτήρα διαθέτει στοιχεία εν μέρει ατομικά και εν μέρει κανονιστικά, ο διαχωρισμός των οποίων δεν είναι δυνατός [σχετ. η υπ' αρ. 59/7-2-2020 (ΑΔΑ: Ω5Α146ΜΓΨ7-Δ1Ε) εγκύκλιος του Υπουργού Επικρατείας «Οδηγίες Εφαρμογής του άρθρου 109 του ν. 4622/2019 (Α' 133) σχετικά με την αρμοδιότητα Προϊσταμένων Γενικών Διευθύνσεων των Υπουργείων για την τελική υπογραφή ατομικών διοικητικών πράξεων»].
14. Το γεγονός ότι οι διατάξεις της παρούσας δεν αφορούν σε διοικητική διαδικασία για την οποία υπάρχει υποχρέωση καταχώρισης στο Εθνικό Μητρώο Διοικητικών Διαδικασιών «Μίτος».



15. Το άρθρο 90 του Κώδικα Νομοθεσίας για την Κυβέρνηση και τα κυβερνητικά όργανα (π.δ. 63/2005, Α' 98), το οποίο διατηρήθηκε σε ισχύ με την περ. 22 του άρθρου 119 του ν. 4622/2019 (Α' 133) και το γεγονός ότι από τις διατάξεις της παρούσας απόφασης δεν προκαλείται δαπάνη σε βάρος του κρατικού προϋπολογισμού και του προϋπολογισμού του οικείου δήμου, αποφασίζουμε:

Α. Στο κτίριο που βρίσκεται επί των οδών Λεωνίδα Δρόση 3 και Παράσχου (Ο.Τ. 78044), στην περιοχή «Γκύζη» του Δήμου Αθηναίων (Νομού Αττικής), το οποίο έχει χαρακτηριστεί ως διατηρητέο με την υπ' αρ. 36342/03.09.2009 (ΑΑΠ 493) απόφαση του Υφυπουργού Περιβάλλοντος, Χωροταξίας και Δημοσίων Έργων, επιτρέπονται τα εξής:

1. Η αποκατάσταση του αρχικού τμήματος του τριώροφου κτιρίου στην αρχική του μορφή με διατήρηση των μορφολογικών στοιχείων.

2. Οι εσωτερικές διαρρυθμίσεις και οι εργασίες ενεργειακής αναβάθμισης.

3. Η ενίσχυση της φέρουσας τοιχοποιίας και η κατασκευή νέου μεταλλικού φέροντα οργανισμού.

4. Οι μικρής έκτασης καθαιρέσεις προσκτισμάτων και κατασκευών στον ακάλυπτο χώρο και στο δώμα.

5. Η προσθήκη κατ' επέκταση 2ου ορόφου και καθ' ύψος τριών (3) ορόφων με δώμα σε οπισθοχώρηση από την οικοδομική γραμμή κατ' εφαρμογή των ισχυουσών διατάξεων για το ιδεατό στερεό,

για την ανάπτυξη τουριστικών διαμερισμάτων με κοινόχρηστο χώρο εστιατορίου και εκθεσιακό χώρο στο σύνολο του ακινήτου.

Β. Όλες οι ανωτέρω επιτρεπόμενες ρυθμίσεις πραγματοποιούνται σύμφωνα με την αιτιολογική έκθεση και αποτυπώνονται στα έντεκα (11) σχετικά πρωτότυπα διαγράμματα, ήτοι: ένα (1) διάγραμμα κάλυψης σε κλίμακα 1:100, έξι (6) κατόψεις, τρεις (3) τομές και μία (1) όψη σε κλίμακα 1:50, που θεωρήθηκαν από τον Προϊστάμενο της Διεύθυνσης Τοπογραφικών Εφαρμογών του Υπουργείου Περιβάλλοντος και Ενέργειας και αντίτυπά τους σε φωτοσμίκρυνση συνδημοσιεύονται με την παρούσα απόφαση.


Γ. Κατά τα λοιπά, εξακολουθούν να ισχύουν τα οριζόμενα στην υπ' αρ. 36342/03.09.2009 απόφαση του Υφυπουργού Περιβάλλοντος, Χωροταξίας και Δημοσίων Έργων «Χαρακτηρισμός ως διατηρητέου κτιρίου που βρίσκεται εντός του ρυμοτομικού σχεδίου του Δήμου Αθηναίων και καθορισμός ειδικών όρων και περιορισμών δόμησης αυτού και ομόρων αυτού κτιρίων» (ΑΑΠ 493).



Ε. Η ισχύς της παρούσας απόφασης αρχίζει από τη δημοσίευσή της στην Εφημερίδα της Κυβερνήσεως.





ΕΘΝΙΚΟ ΤΥΠΟΓΡΑΦΕΙΟ
Για τεχνικούς λόγους στο σχεδιάγραμμα,
από το ηλεκτρονικό αρχείο, έγινε
σμίκρυνση κατά ποσοστό **34%**



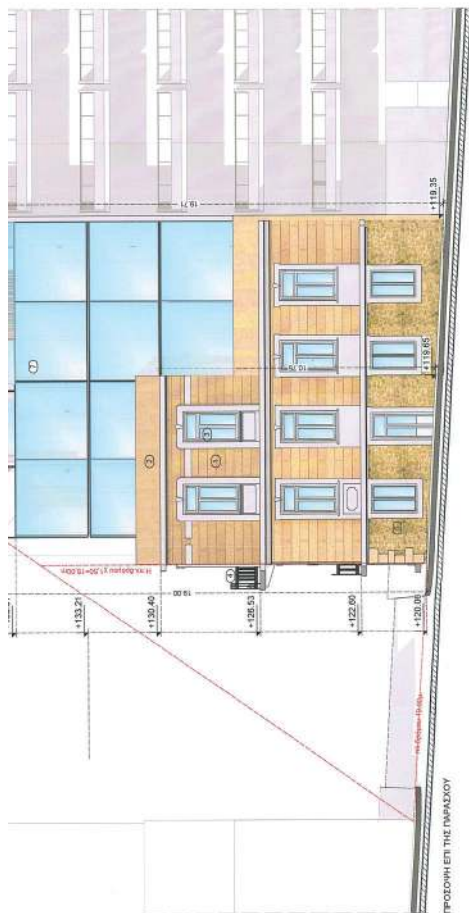

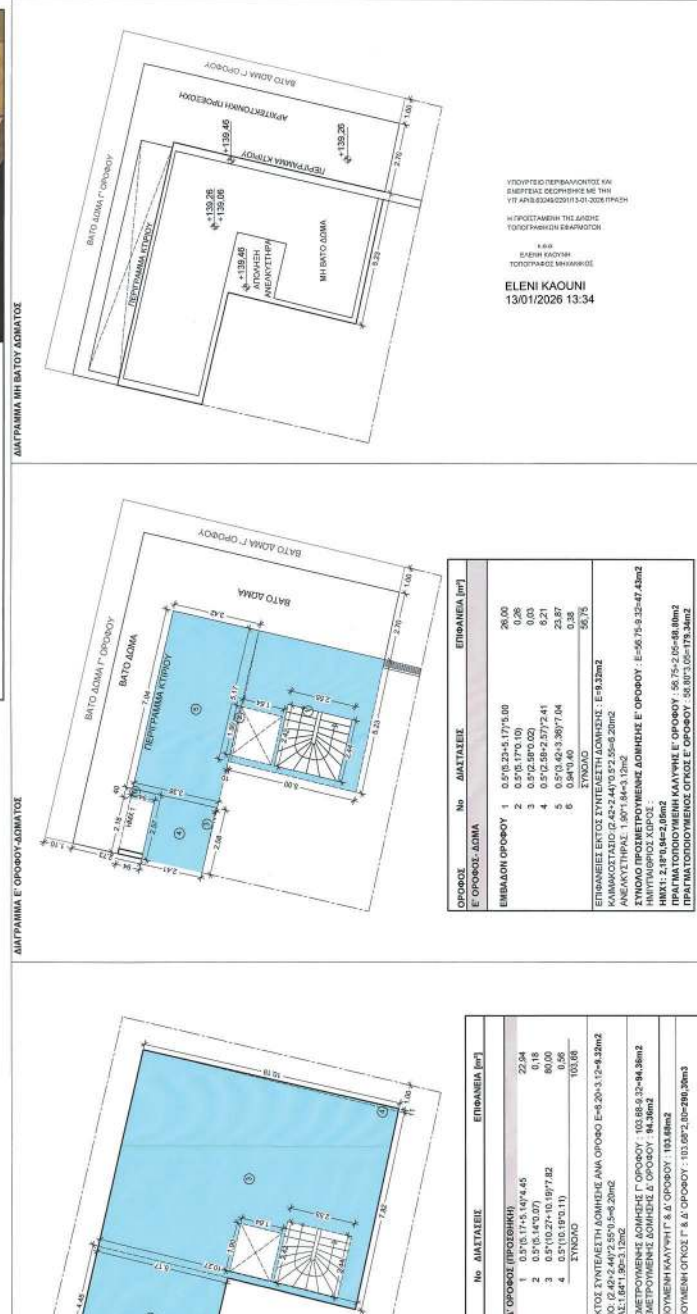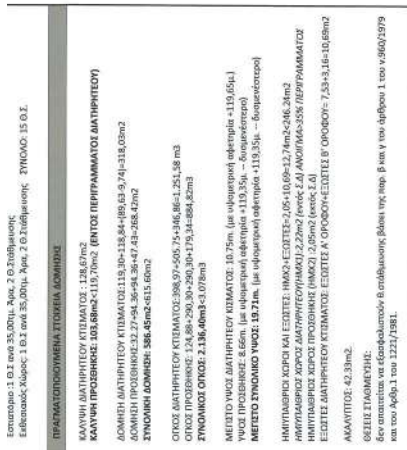

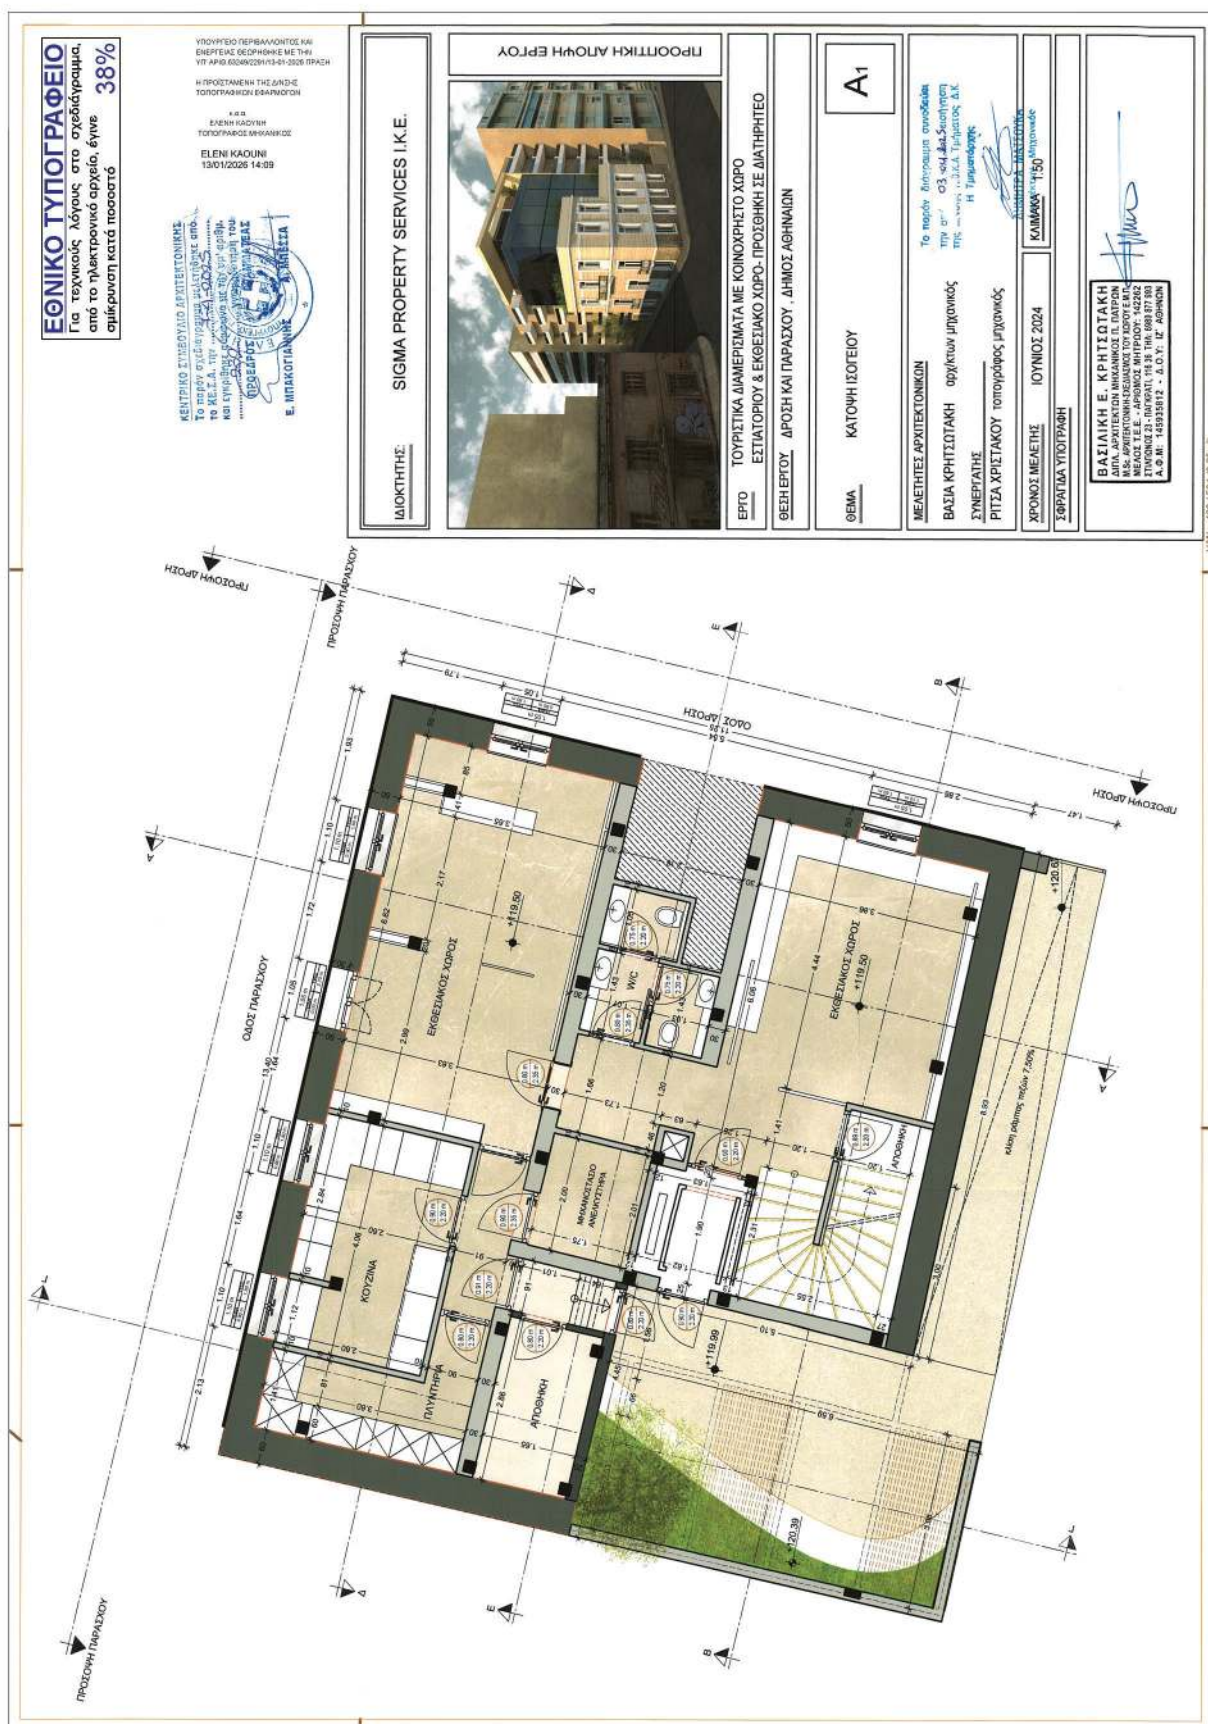

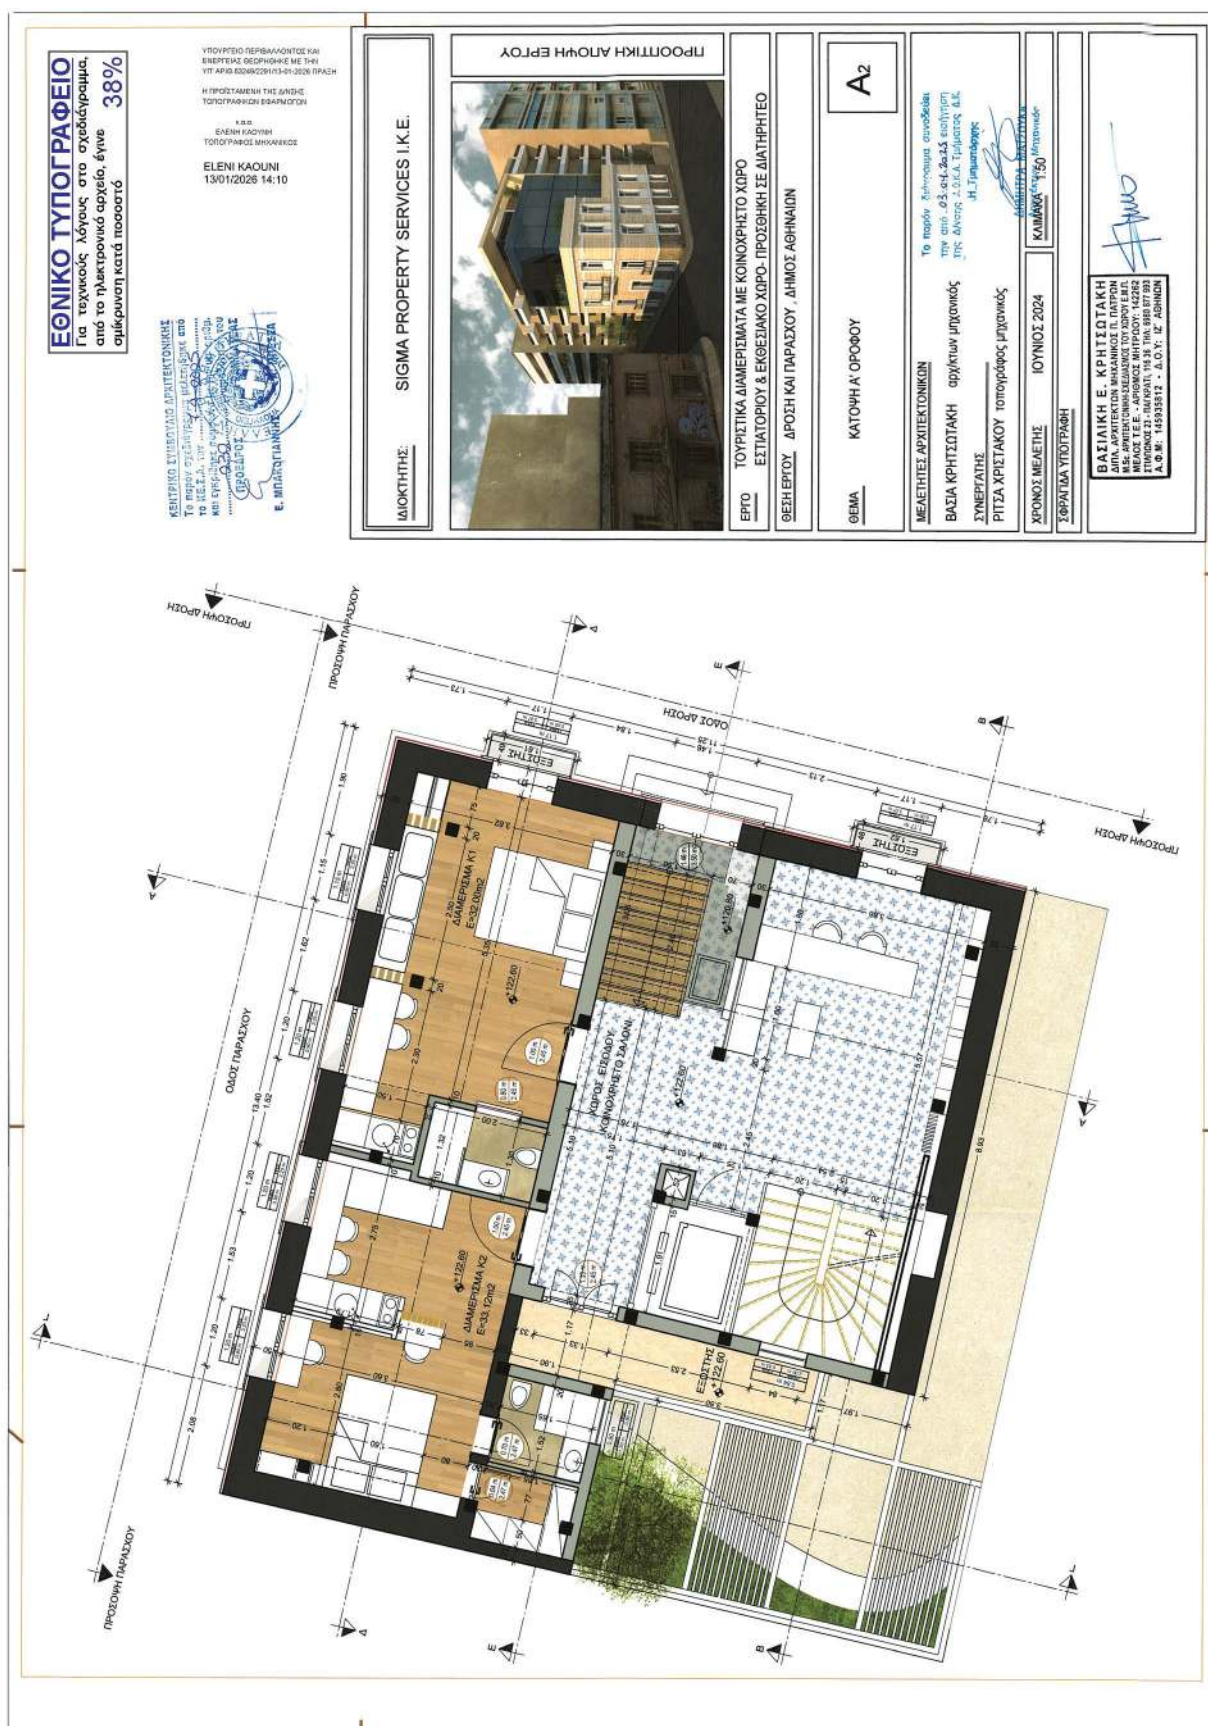

ΕΘΝΙΚΟ ΤΥΠΟΓΡΑΦΕΙΟ
Για τεχνικούς λόγους στο σχεδιάγραμμα,
από το ηλεκτρονικό αρχείο, έγινε **38%**
σμίκρυνση κατά ποσοστό

ΚΕΝΤΡΙΚΟ ΣΥΜΒΟΥΛΙΟ ΑΡΧΙΤΕΚΤΟΝΙΚΗΣ

ΥΠΟΥΡΓΕΙΟ ΠΕΡΙΒΑΛΛΟΝΤΟΣ ΚΑΙ
ΕΝΕΡΓΕΙΑΣ ΘΕΩΡΗΘΗΚΕ ΜΕ ΤΗΝ

Κ.Θ.Φ.
ΕΛΕΝΗ ΚΑΚΟΥΗ
ΤΟΠΟΓΡΑΦΟΣ ΜΗΧΑΝΙΚΟΣ
ΕΛΕΝΗ ΚΑΚΟΥΗ
13/01/2026 14:11

ΔΙΟΚΗΤΗΣ ΣΙΓΜΑ PROPERTY SERVICES I.K.E.



ΕΡΓΟ ΤΟΥΡΙΣΤΙΚΑ ΔΙΑΜΕΡΙΣΜΑΤΑ ΜΕ ΚΟΙΝΟΧΡΗΣΤΟ ΧΩΡΟ
ΕΣΤΙΑΤΟΡΙΟΥ & ΕΚΒΕΒΛΑΚΟ ΧΩΡΟ-ΠΡΟΣΘΗΚΗ ΣΕ ΔΙΑΤΗΡΗΤΕΟ
ΘΕΣΗ ΕΡΓΟΥ ΔΡΟΣΗ ΚΑΙ ΠΑΡΑΣΧΟΥ, ΔΗΜΟΣ ΑΘΗΝΑΙΩΝ

ΘΕΜΑ ΚΑΤΩΝΗ Β' ΟΡΟΦΟΥ

A3


ΜΕΛΕΤΗΤΕΣ ΑΡΧΙΤΕΚΤΟΝΙΚΩΝ

ΒΑΣΙΛΗ ΚΡΗΣΤΙΩΤΑΚΗ αρχιτεκτονικός
ΣΥΝΕΡΓΑΤΗΣ
ΡΙΤΣΑ ΧΡΙΣΤΑΚΟΥ τοπογράφος μηχανικός

ΧΡΟΝΟΣ ΜΕΛΕΤΗΣ ΙΟΥΝΙΟΣ 2024

ΣΦΡΑΓΙΔΑ ΥΠΟΓΡΑΦΗΣ

ΒΑΣΙΛΗ ΚΡΗΣΤΙΩΤΑΚΗ
Α.Φ.Μ. 145935812 - Α.Ο.Υ. Ε. ΑΘΗΝΩΝ

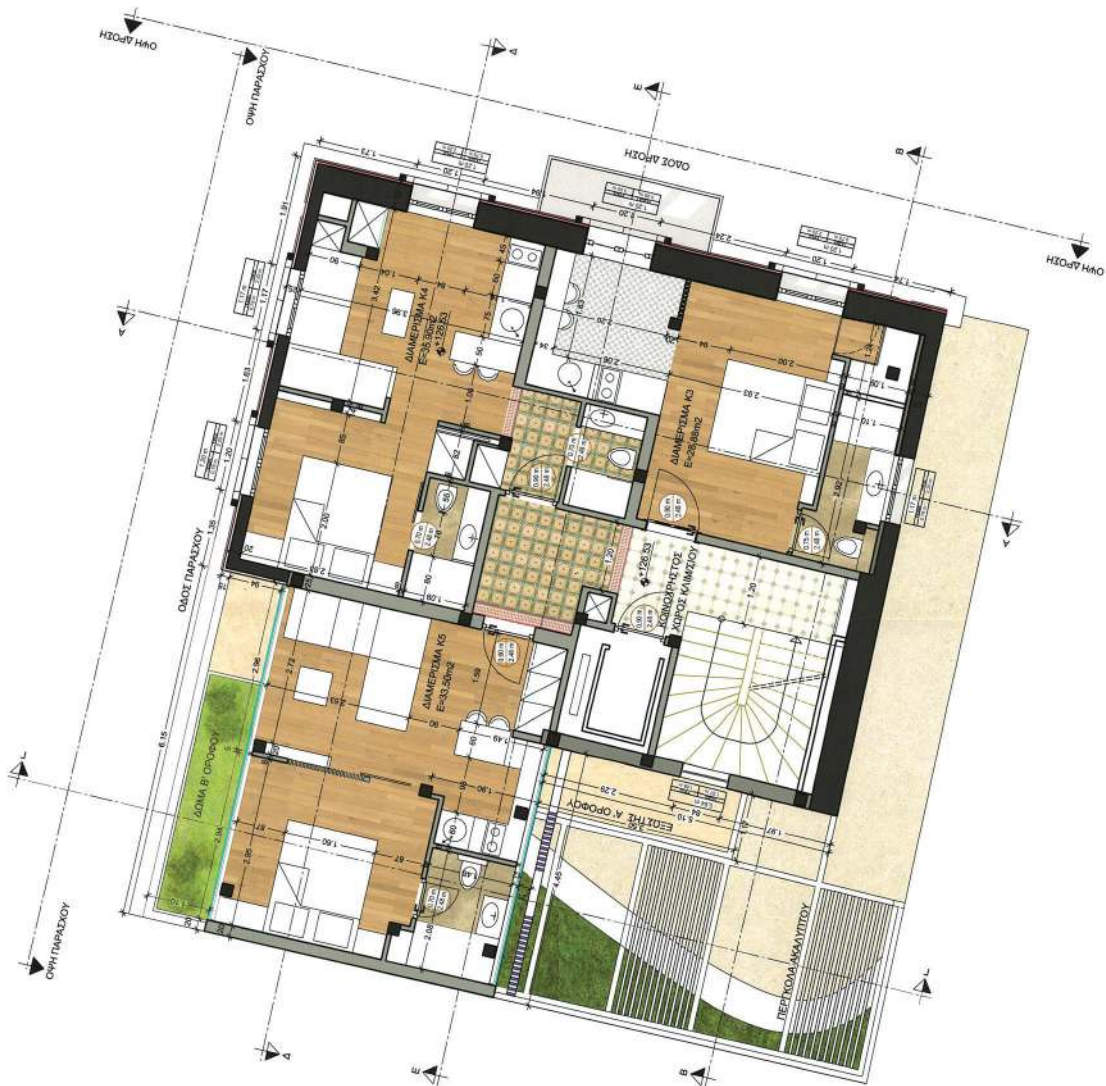

HW = 420 / 194 (0.25m)



ΕΘΝΙΚΟ ΤΥΠΟΓΡΑΦΕΙΟ Για τεχνικούς λόγους στο σχεδιάγραμμα, από το ηλεκτρονικό αρχείο, έγινε σμίκρυνση κατά ποσοστό 38%	ΚΕΝΤΡΙΚΟ ΣΥΝΕΔΡΙΟ ΑΡΧΙΤΕΚΤΟΝΙΚΗΣ Το παρόν έγγραφο αποτελεί μέρος του αρχείου της Ε.Κ.Α.Α. και εγκρίθηκε από την Ε.Κ.Α.Α. στις 13/01/2026 Ε. ΜΠΑΛΟΥΚΑΚΗ Ε. ΜΠΑΛΟΥΚΑΚΗ	ΥΠΟΥΡΓΕΙΟ ΠΕΡΙΒΑΛΛΟΝΤΟΣ ΚΑΙ ΕΝΕΡΓΕΙΑΣ ΣΧΕΔΙΑΣΜΟΣ ΜΕ ΤΗΝ ΥΠ.ΑΡ.Β.3249225/13-01-2025 ΠΡΑΞΗ Η ΠΡΟΚΑΤΑΒΕΒΗ ΤΗΣ ΔΡΑΣΗΣ ΤΟΠΟΓΡΑΦΙΚΩΝ ΕΡΕΥΡΑΣΕΩΝ Κ.Ο.Α. ΕΚΔΗΛΩΣΗ ΤΟΠΟΓΡΑΦΩΣ ΜΕΛΑΝΙΔΟΣ ΕΛΕΝΗ ΚΑΟΥΝΙ 13/01/2026 14:16	ΙΔΙΟΚΤΗΤΗΣ: SIGMA PROPERTY SERVICES Ι.Κ.Ε.	ΠΡΟΟΠΤΙΚΗ ΑΠΟΨΗ ΕΡΓΟΥ		ΕΡΓΟ ΤΟΥΡΙΣΤΙΚΑ ΔΙΑΜΕΡΙΣΜΑΤΑ ΜΕ ΚΟΙΝΟΧΡΗΤΟ ΧΩΡΟ ΕΣΤΙΑΤΟΡΙΟΥ & ΕΚΘΕΣΙΑΚΟ ΧΩΡΟ- ΠΡΟΣΘΗΚΗ ΣΕ ΔΙΑΤΗΡΗΤΟ ΘΕΣΗ ΕΡΓΟΥ ΔΡΟΣΗ ΚΑΙ ΠΑΡΑΣΧΟΥ, ΔΗΜΟΣ ΑΘΗΝΑΙΩΝ	Α4	ΘΕΜΑ ΚΑΤΩΦΗ Γ. ΟΡΟΦΟΥ	ΜΕΛΕΤΗΤΕΣ ΑΡΧΙΤΕΚΤΟΝΙΚΩΝ ΒΑΣΙΛΗ ΚΡΗΣΤΙΩΤΑΚΗ αρχιτεκτονικός ΣΥΝΕΡΓΑΤΗΣ ΡΙΤΣΑ ΧΡΗΣΤΑΚΟΥ τοπογράφος μηχανικός Το παρόν έγγραφο αποτελεί μέρος του αρχείου της Ε.Κ.Α.Α. και εγκρίθηκε από την Ε.Κ.Α.Α. στις 13/01/2026 Ε. ΜΠΑΛΟΥΚΑΚΗ Ε. ΜΠΑΛΟΥΚΑΚΗ	ΧΡΟΝΟΣ ΜΕΛΕΤΗΣ ΙΟΥΝΙΟΣ 2024 ΣΦΡΑΓΙΔΑ ΥΠΟΓΡΑΦΗΣ ΚΥΜΑΚΑ 1:50	ΒΑΣΙΛΙΚΗ Ε. ΚΡΗΣΤΙΩΤΑΚΗ ΑΡΧΙΤΕΚΤΟΝΙΚΗ ΜΗΧΑΝΙΚΟΣ Π. ΔΙΠΛΩΜ. ΜΕΛΟΣ ΤΗΣ ΕΤΕΑΚ (ΑΡΧ. ΠΡΩΤ. 1622) ΣΤΑΘΜΟΣ 23 - ΠΑΥΣΑΝΙΑΣ 116.38 ΤΑΧ. ΒΡΕΞΙΤΕΣ Α.Φ.Μ. 145935512 - Α.Ο.Υ. Ε. ΑΘΗΝΩΝ

HW = 420 x 594 (0.25cm)



ΕΘΝΙΚΟ ΤΥΠΟΓΡΑΦΕΙΟ
Για τεχνικούς λόγους στο σχεδιάγραμμα,
από το ηλεκτρονικό αρχείο, έγινε
σμίκρυνση κατά ποσοστό **38%**

ΥΠΟΥΡΓΕΙΟ ΠΕΡΙΒΑΛΛΟΝΤΟΣ ΚΑΙ
ΕΝΕΡΓΕΙΑΣ ΣΕΡΒΙΣΜΕ ΜΕ ΤΗΝ
ΥΠ. ΑΡΧ. 8224629/13-01-2026 ΠΡΑΞΗ

Η ΠΡΟΣΤΑΣΗ ΤΗΣ ΔΙΟΧΗΣ
ΤΟΠΟΓΡΑΦΙΚΩΝ ΕΡΕΥΡΩΣΕΩΝ

Κ.Α.Ε.
ΕΛΕΝΗ ΚΑΟΥΝΗ
ΤΟΠΟΓΡΑΦΟΣ ΜΗΧΑΝΙΚΟΣ

ΕΛΕΝΗ ΚΑΟΥΝΗ
13/01/2026 14:18

ΚΕΝΤΡΙΚΟ ΣΥΣΤΗΜΑ ΔΙΑΧΕΙΡΙΣΤΙΚΗΣ
Ε. ΜΗΤΡΟΠΟΛΙΤΗΣ

ΙΔΙΟΚΤΗΤΗΣ: SIGMA PROPERTY SERVICES I.K.E.



ΕΡΓΟ: ΤΟΥΡΙΣΤΙΚΑ ΔΙΑΜΕΡΙΣΜΑΤΑ ΜΕ ΚΟΙΝΟΧΡΗΣΤΟ ΧΩΡΟ
ΕΣΤΙΑΤΟΡΙΟΥ & ΕΚΘΕΣΙΑΚΟ ΧΩΡΟ- ΠΡΟΣΘΗΚΗ ΣΕ ΔΙΑΤΗΡΗΤΕΟ

ΘΕΣΗ ΕΡΓΟΥ: ΔΡΟΣΗ ΚΑΙ ΠΑΡΑΣΧΟΥ, ΔΗΜΟΣ ΑΘΗΝΑΙΩΝ

ΘΕΜΑ: ΚΑΤΩΝΗ Δ' ΟΡΟΦΟΥ

A5

ΜΕΛΕΤΗΤΕΣ ΑΡΧΙΤΕΚΤΟΝΙΚΩΝ

ΒΑΣΙΛΗ ΚΡΗΤΣΙΤΑΚΗ αρχιτεκτονικός

ΣΥΝΕΡΓΑΤΗΣ

ΡΙΤΣΑ ΧΡΙΣΤΙΑΚΟΥ τοπογράφος μηχανικός

ΧΡΟΝΟΣ ΜΕΛΕΤΗΣ: ΙΟΥΝΙΟΣ 2024

ΣΧΕΔΙΑΣΤΑ ΥΠΟΤΡΑΦΗ

ΚΑΜΑΚΑ 1:50


ΒΑΣΙΛΗ Κ. ΚΡΗΤΣΙΤΑΚΗ
ΑΡΧΙΤΕΚΤΟΝΙΚΗ ΜΗΧΑΝΙΚΗ Δ. ΔΙΠΛΩΜ.
Μ.Σ. ΑΡΧΙΤΕΚΤΟΝΙΚΗΣ ΜΕΛΕΤΗΣ 17/09/07 ΕΛΛ.
ΜΗΛΟΣ Τ.Ε.Ε. - ΑΡΧΙΤΕΚΤΟΝΙΚΗ ΜΗΧΑΝΙΚΗ 142252
ΕΠΙΧΕΙΡΗΣΙΑΚΟ ΣΧΕΔΙΟ ΕΡΓΟΥ
Α.Φ.Μ.: 145935812 - Α.Ο.Υ.: ΙΖ ΑΘΗΝΩΝ



HW = 420 (394 (0.25m))



ΕΘΝΙΚΟ ΤΥΠΟΓΡΑΦΕΙΟ
Για τεχνικούς λόγους στο σχεδιάγραμμα,
από το ηλεκτρονικό αρχείο, έγινε
σμίκρυνση κατά ποσοστό **32%**

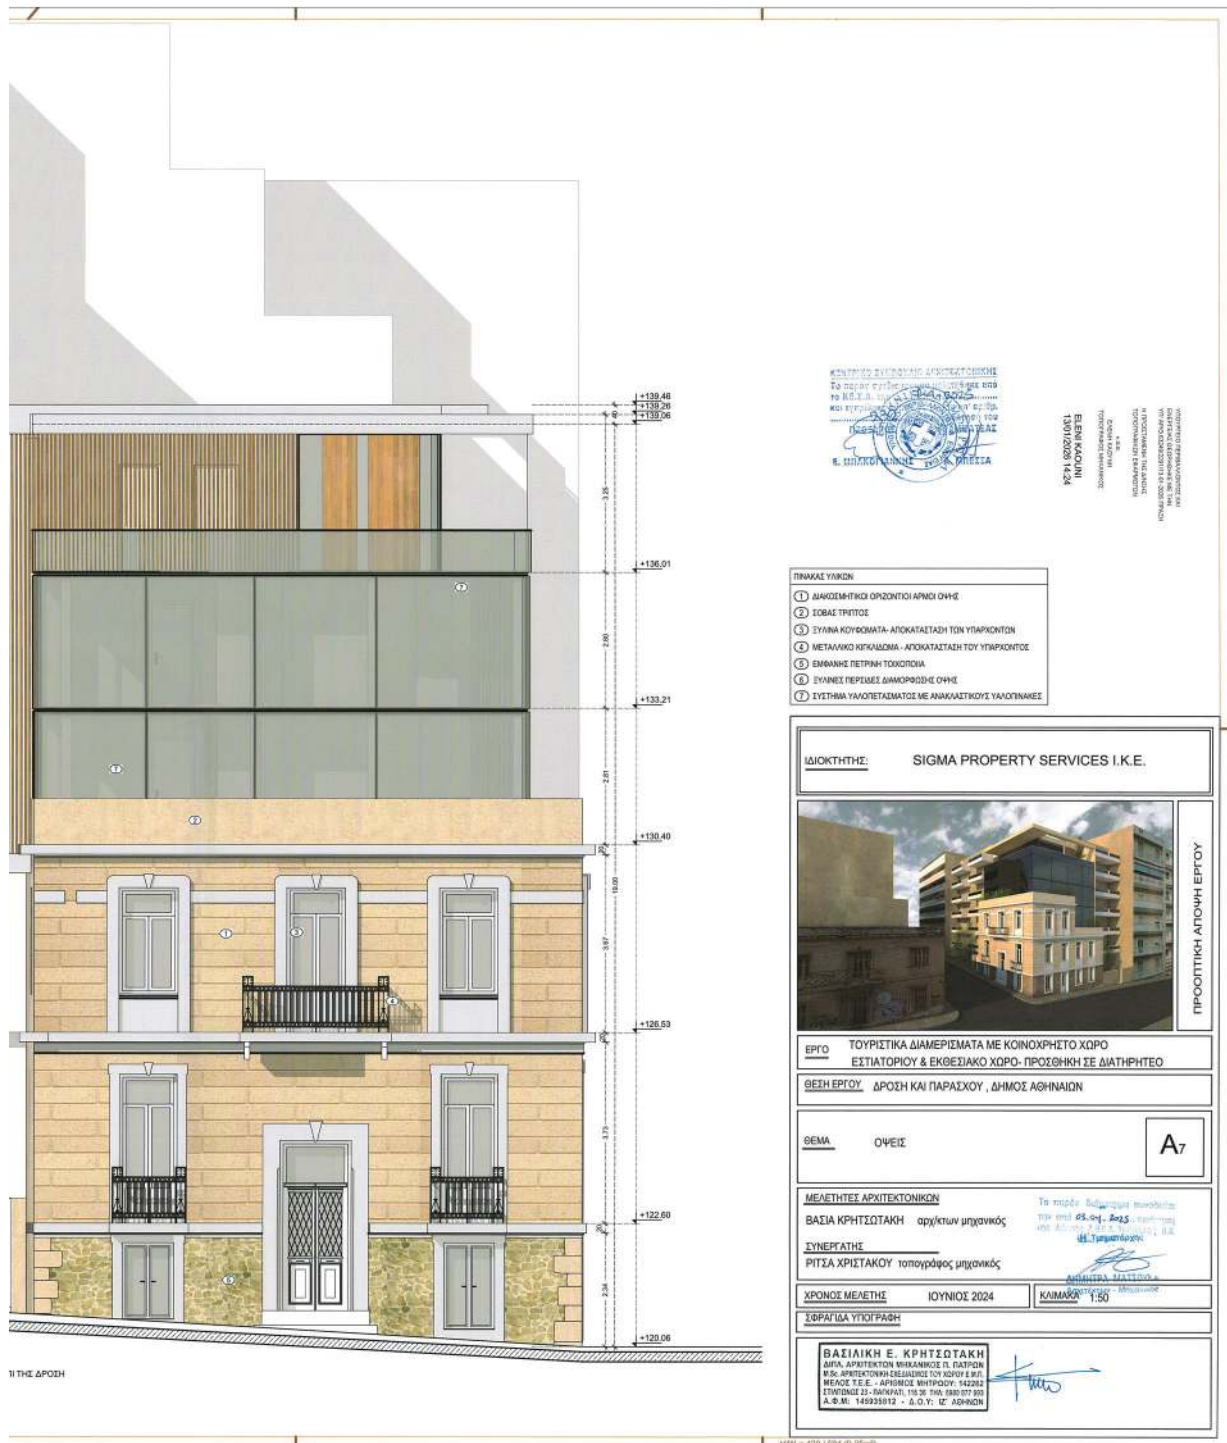



ΕΘΝΙΚΟ ΤΥΠΟΓΡΑΦΕΙΟ
Για τεχνικούς λόγους στο σχεδιάγραμμα,
από το ηλεκτρονικό αρχείο, έγινε
σμίκρυνση κατά ποσοστό **32%**




ΕΘΝΙΚΟ ΤΥΠΟΓΡΑΦΕΙΟ
Για τεχνικούς λόγους στο σχεδιάγραμμα,
από το ηλεκτρονικό αρχείο, έγινε
σμίκρυνση κατά ποσοστό **32%**



ΕΘΝΙΚΟ ΤΥΠΟΓΡΑΦΕΙΟ
Για τεχνικούς λόγους στο σχεδιάγραμμα,
από το ηλεκτρονικό αρχείο, έγινε
σμίκρυνση κατά ποσοστό **39%**



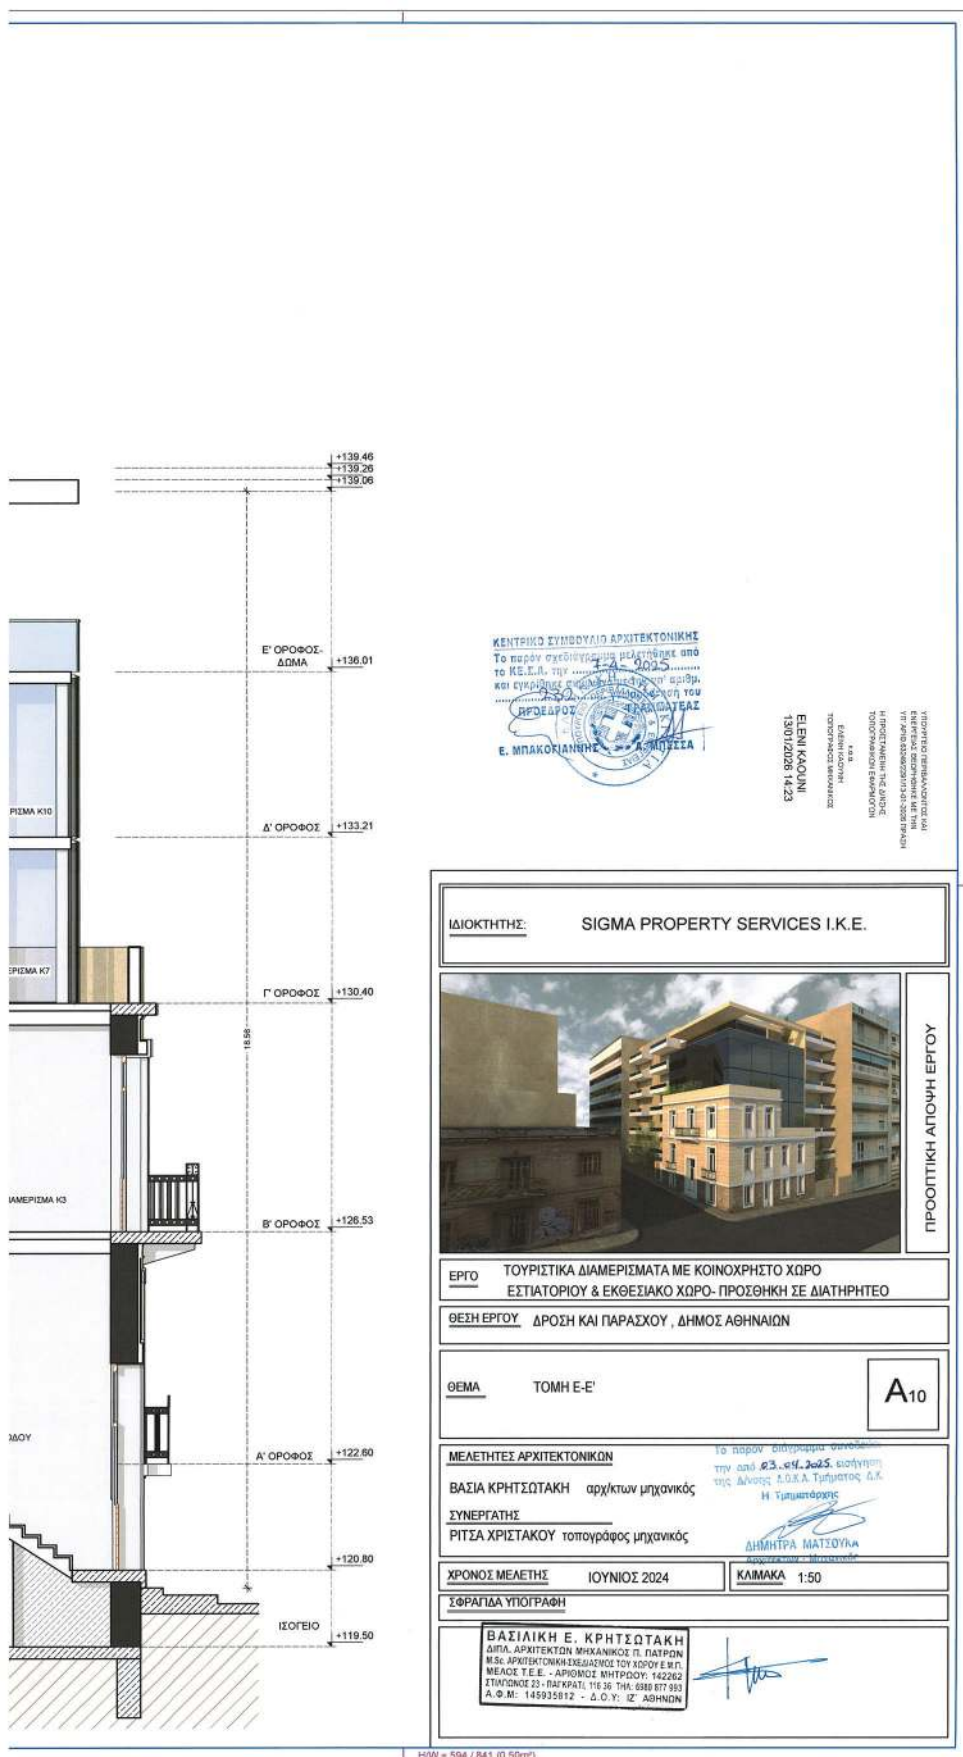



Η απόφαση αυτή να δημοσιευθεί στην Εφημερίδα της Κυβερνήσεως.

Αθήνα, 13 Ιανουαρίου 2026

Ο Υφυπουργός

ΝΙΚΟΛΑΟΣ ΤΑΓΑΡΑΣ



ΕΘΝΙΚΟ ΤΥΠΟΓΡΑΦΕΙΟ

Το Εθνικό Τυπογραφείο αποτελεί δημόσια υπηρεσία υπαγόμενη στην Προεδρία της Κυβέρνησης και έχει την ευθύνη τόσο για τη σύνταξη, διαχείριση, εκτύπωση και κυκλοφορία των Φύλλων της Εφημερίδας της Κυβερνήσεως (ΦΕΚ), όσο και για την κάλυψη των εκτυπωτικών - εκδοτικών αναγκών του δημοσίου και του ευρύτερου δημόσιου τομέα (ν. 3469/2006/Α' 131 και π.δ. 29/2018/Α' 58).

1. ΦΥΛΛΟ ΤΗΣ ΕΦΗΜΕΡΙΔΑΣ ΤΗΣ ΚΥΒΕΡΝΗΣΕΩΣ (ΦΕΚ)

- Τα **ΦΕΚ σε ηλεκτρονική μορφή** διατίθενται δωρεάν στο **www.et.gr**, την επίσημη ιστοσελίδα του Εθνικού Τυπογραφείου. Όσα ΦΕΚ δεν έχουν ψηφιοποιηθεί και καταχωριστεί στην ανωτέρω ιστοσελίδα, ψηφιοποιούνται και αποστέλλονται επίσης δωρεάν με την υποβολή αιτήματος στην ηλεκτρονική διεύθυνση **feksales@et.gr**.
- Τα **ΦΕΚ σε έντυπη μορφή** διατίθενται σε μεμονωμένα φύλλα είτε απευθείας από το Τμήμα Πωλήσεων και Συνδρομητών, είτε ταχυδρομικά με την αποστολή αιτήματος παραγγελίας στην ηλεκτρονική διεύθυνση **feksales@et.gr**.
 - Το κόστος ενός ασπρόμαυρου ΦΕΚ από 1 έως 16 σελίδες είναι 1,00 €, αλλά για κάθε επιπλέον οκτασέλιδο (ή μέρος αυτού) προσauξάνεται κατά 0,20 €. Το κόστος ενός έγχρωμου ΦΕΚ από 1 έως 16 σελίδες είναι 1,50 €, αλλά για κάθε επιπλέον οκτασέλιδο (ή μέρος αυτού) προσauξάνεται κατά 0,30 €.
 - Το τεύχος Α.Σ.Ε.Π. διατίθεται δωρεάν.
 - Υπάρχει δυνατότητα ετήσιας συνδρομής οποιουδήποτε τεύχους σε έντυπη μορφή μέσω του Τμήματος Πωλήσεων και Συνδρομητών.

• Τρόποι αποστολής κειμένων προς δημοσίευση:

- A.** Αποστολή των εγγράφων προς δημοσίευση στο ΦΕΚ στην ηλεκτρονική διεύθυνση **https://eservices.et.gr**. Σχετικές εγκύκλιοι και οδηγίες στην ηλεκτρονική διεύθυνση του Εθνικού Τυπογραφείου (**www.et.gr**) στη διαδρομή **Ανακοινώσεις → Εγκύκλιοι**.
- B.** Κατ' εξαίρεση, όσοι πολίτες δεν διαθέτουν προηγμένη ψηφιακή υπογραφή μπορούν είτε να αποστέλλουν ταχυδρομικά, είτε να καταθέτουν με εκπρόσωπό τους κείμενα προς δημοσίευση εκτυπωμένα σε χαρτί στο Τμήμα Παραλαβής και Καταχώρισης Δημοσιευμάτων.

• Πληροφορίες, σχετικά με την αποστολή/κατάθεση εγγράφων προς δημοσίευση, την ημερήσια κυκλοφορία των Φ.Ε.Κ., με την πώληση των τευχών και με τους ισχύοντες τιμοκαταλόγους για όλες τις υπηρεσίες μας, περιλαμβάνονται στον ιστότοπο (**www.et.gr**). Επίσης μέσω του ιστότοπου δίδονται πληροφορίες σχετικά με την πορεία δημοσίευσης των εγγράφων, με βάση τον Κωδικό Αριθμό Δημοσιεύματος (ΚΑΔ). Πρόκειται για τον αριθμό που εκδίδει το Εθνικό Τυπογραφείο για όλα τα κείμενα που πληρούν τις προϋποθέσεις δημοσίευσης.

2. ΕΚΤΥΠΩΤΙΚΕΣ - ΕΚΔΟΤΙΚΕΣ ΑΝΑΓΚΕΣ ΤΟΥ ΔΗΜΟΣΙΟΥ

Το Εθνικό Τυπογραφείο ανταποκρινόμενο σε αιτήματα υπηρεσιών και φορέων του δημοσίου αναλαμβάνει να σχεδιάσει και να εκτυπώσει έντυπα, φυλλάδια, βιβλία, αφίσες, μπλοκ, μηχανογραφικά έντυπα, φακέλους για κάθε χρήση, κ.ά.

Επίσης σχεδιάζει ψηφιακές εκδόσεις, λογότυπα και παράγει οπτικοακουστικό υλικό.

Ταχυδρομική Διεύθυνση: **Καποδιστρίου 34, 10432 Αθήνα**

ΤΗΛΕΦΩΝΙΚΟ ΚΕΝΤΡΟ: 210 5279000

Ιστότοπος: **www.et.gr**

Πληροφορίες σχετικά με την λειτουργία του ιστότοπου: **helpdesk.et@et.gr**

Αποστολή εγγράφων προς δημοσίευση στο ΦΕΚ στην ηλεκτρονική διεύθυνση
https://eservices.et.gr

ΕΞΥΠΗΡΕΤΗΣΗ ΚΟΙΝΟΥ

Πωλήσεις - Συνδρομές: (Ισόγειο, τηλ. 210 5279178 - 180)

Πληροφορίες: (Ισόγειο, Γραφείο 3 και τηλεφ. κέντρο 210 5279000)

Παραλαβή Δημοσιευτέας Ύλης: (Ισόγειο, τηλ. 210 5279139)

Ωράριο για το κοινό: Δευτέρα έως και Παρασκευή: 8:00 - 13:30



* 0 4 0 0 0 1 8 1 9 0 1 2 6 0 0 2 2 *